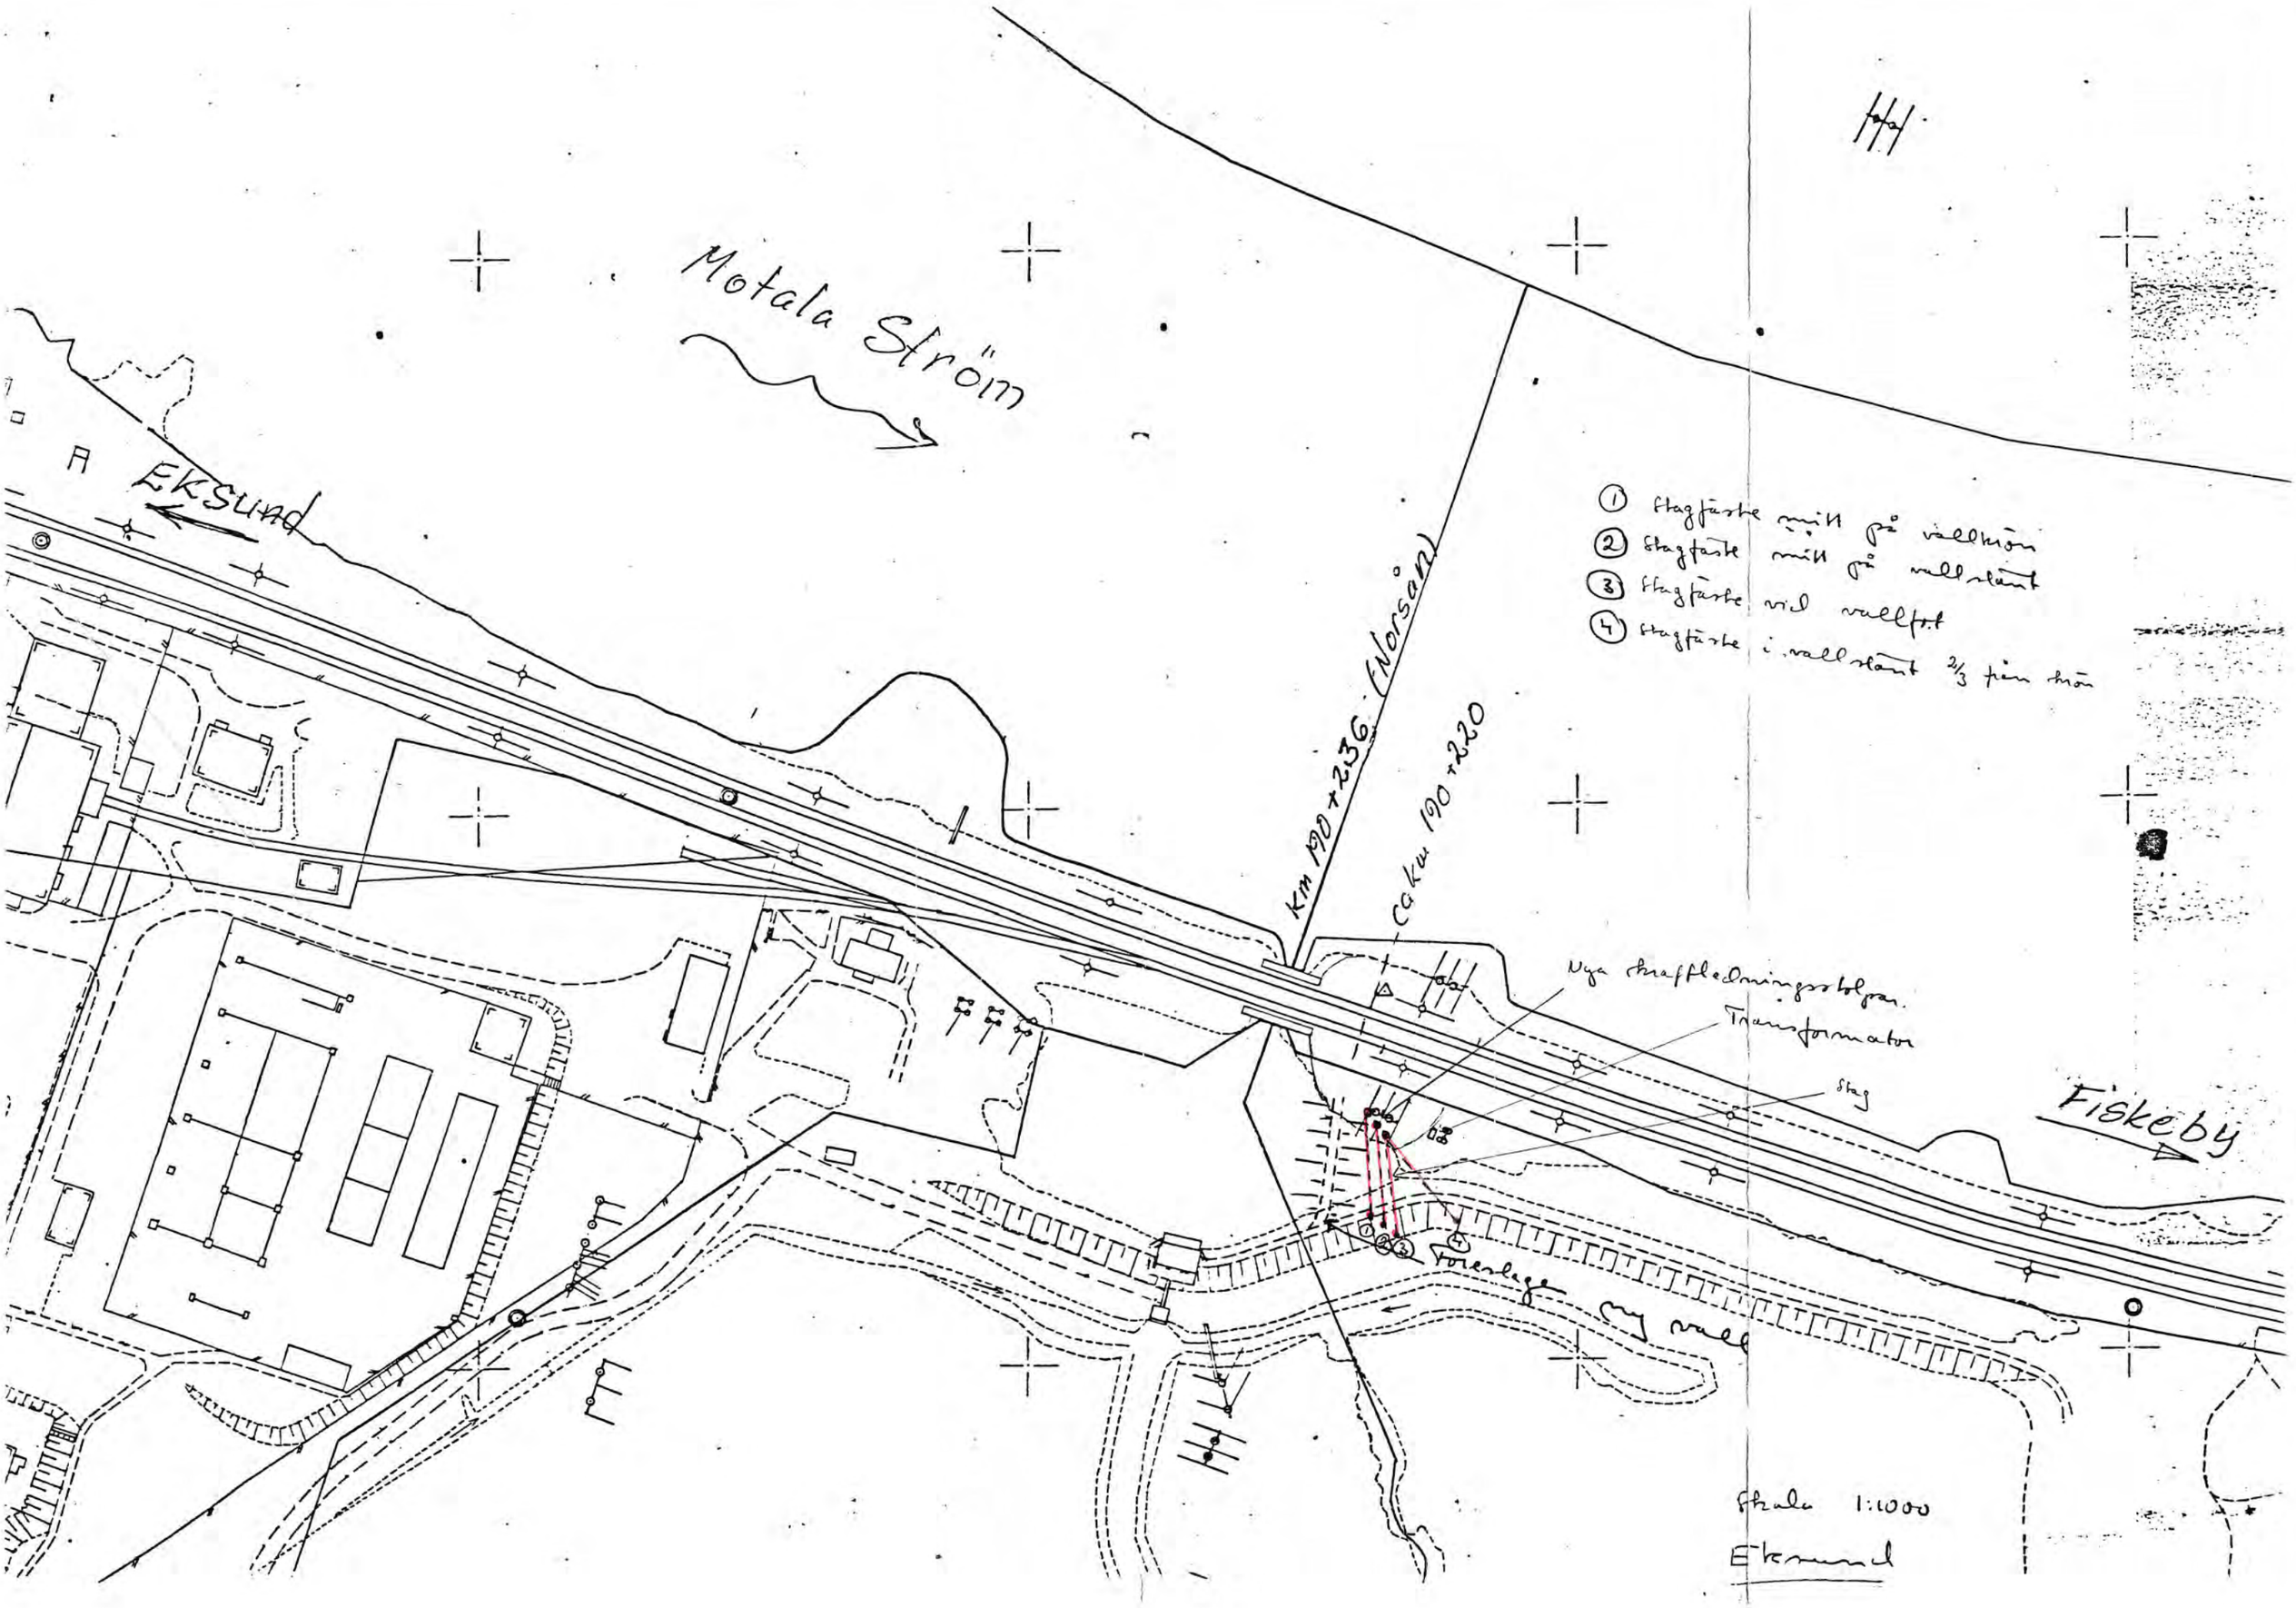
Motala Ström
Eksund
Fiskeby
Km 190+236 (Norsån)
Cakm 190+220
Nya skraftledningsstolpar.
Transformator
Stag
Föreslagen ny vall
① Stagfäste mitt på vallkrön
② Stagfäste mitt på vallstänt
③ Stagfäste vid vallfot
④ Stagfäste i vallstänt 2/3 från krön
Skala 1:1000
Eksund