


Lantbruksskyddsen 3123 1965 mars 2 000. SRA Eöretel

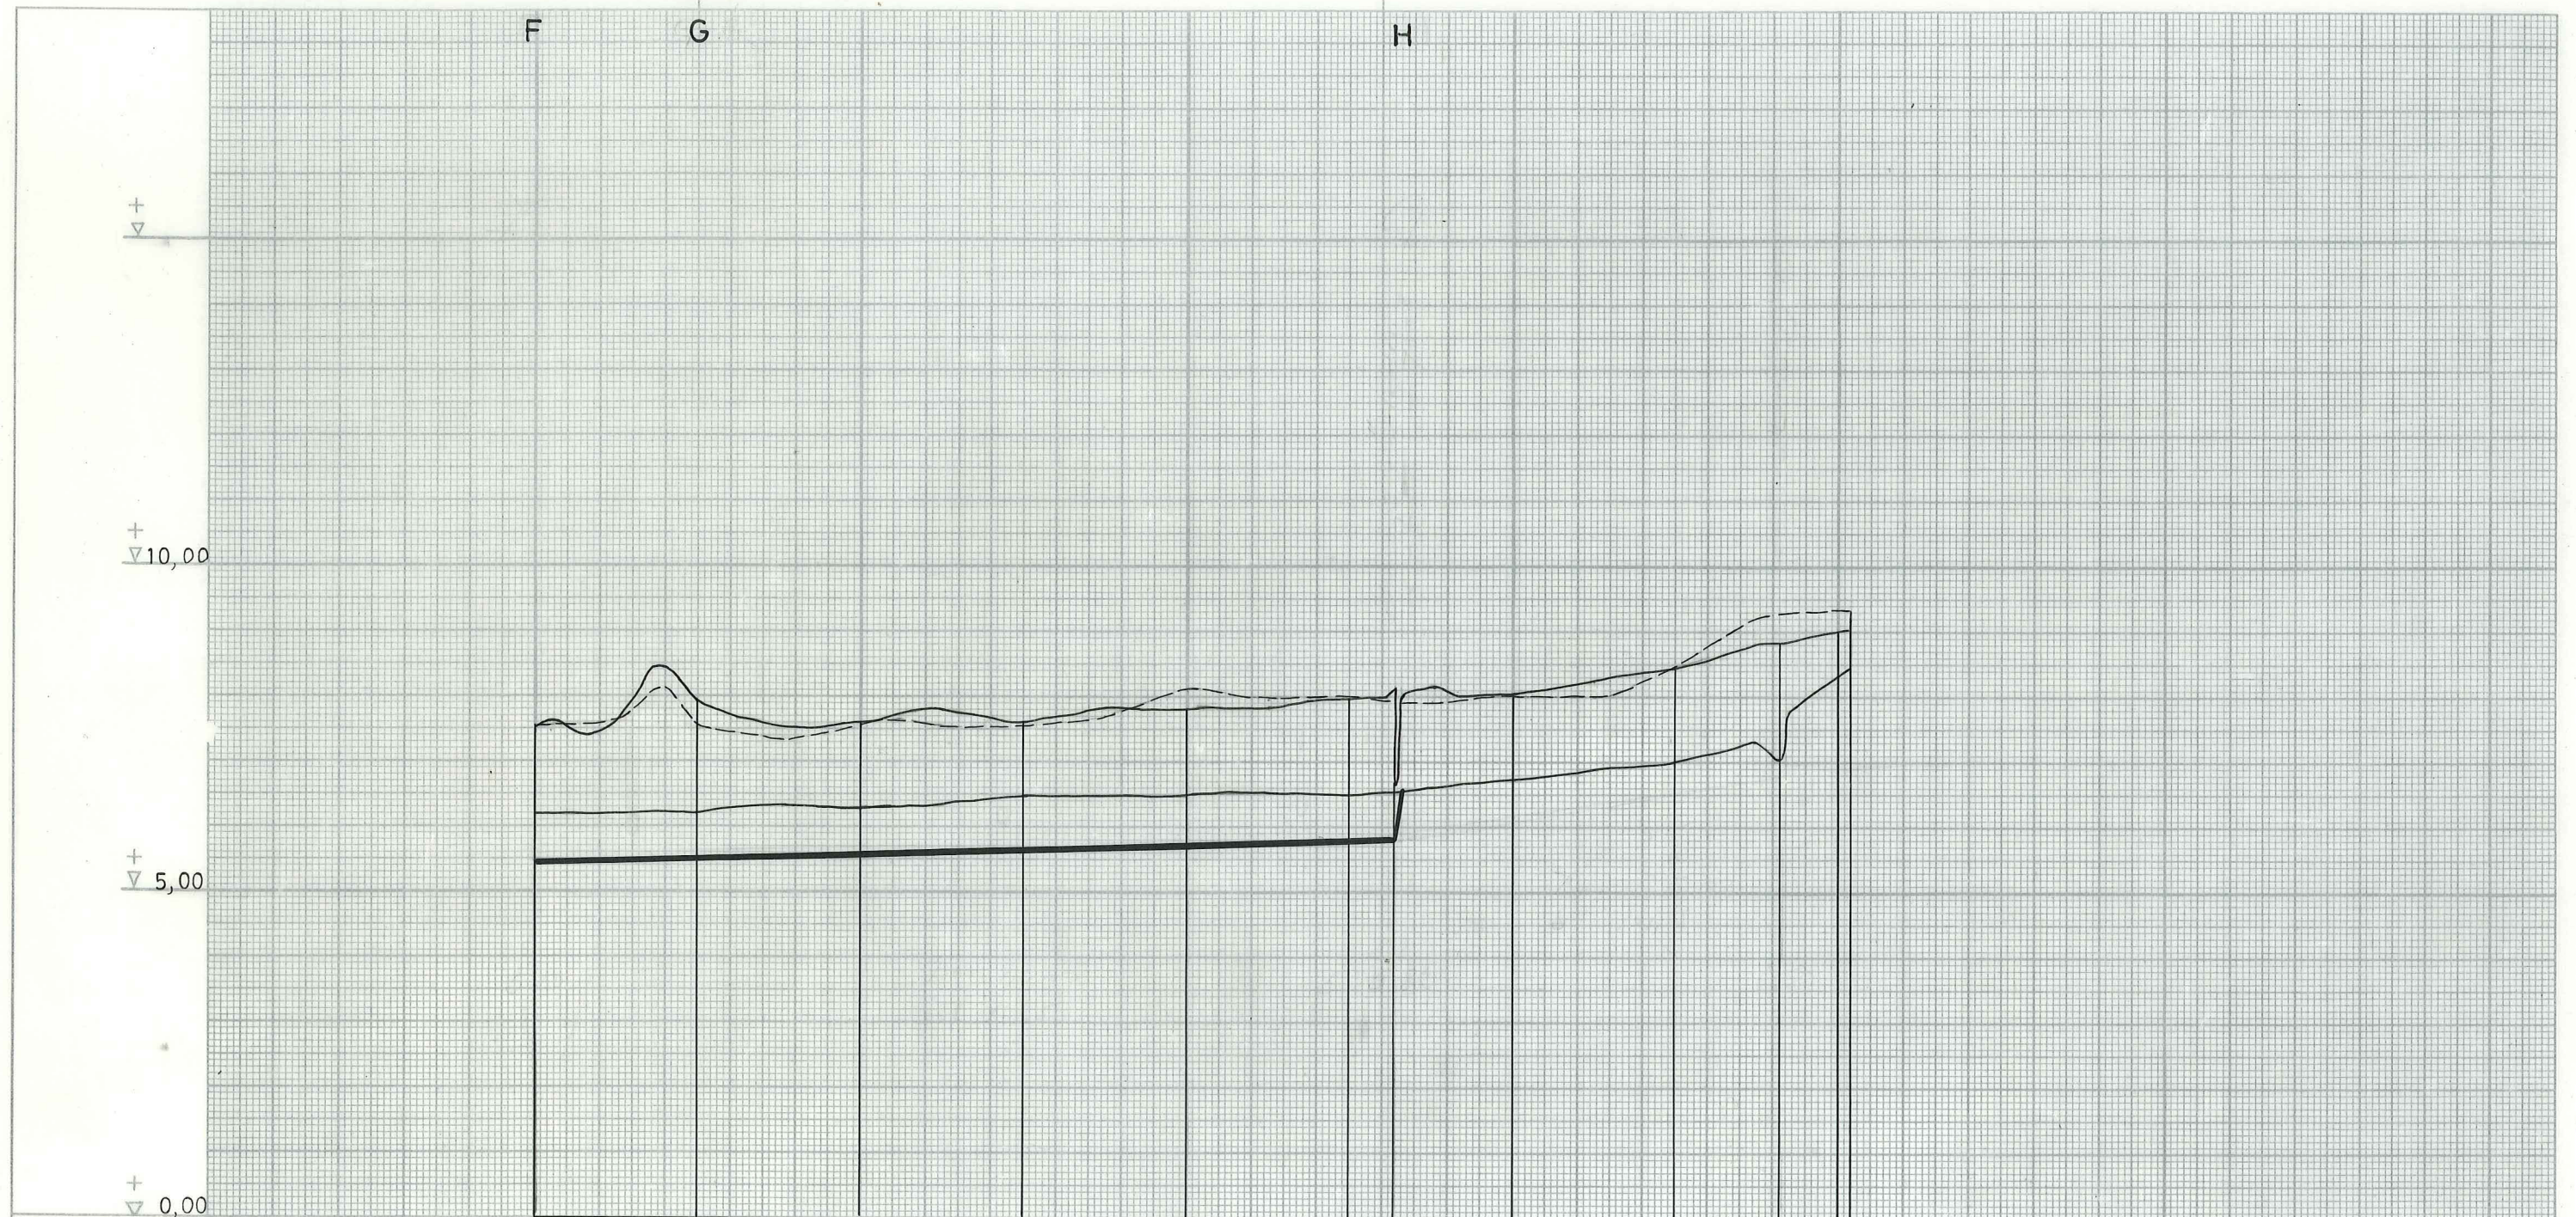

Längdmätning	30	31	32	33	34	35	36	37	38
Bottenläge	5,50					5,92			
Lutning ‰				0,8					
Utförande				öppet avlopp					
Dimension				S.I. 1:1,5 Bbr. 1,0 m					
Nederbörds - område ha		810				700			

ÄLGSJÖ-STAVLÖSA-HOV VATTENAVLEDNINGS-
FÖRETAG ÅR 1969

Förslaget upprättat i samband med syneför-
rättning enl. vattenlagen åren 1965-1969

Stig Jacobsson

Ritad av *Hjn*
Skala
längd 1:4000
höjd 1:100
sektion 1:

Socken		BJÄLBO, ORLUNDA, HOV	
Län			
Östergötland			
Granskad av	Antal ritn.	Ritn. nr	
	19	4.	
Lantbruksnämndens arkivnr			
282 / 19			