


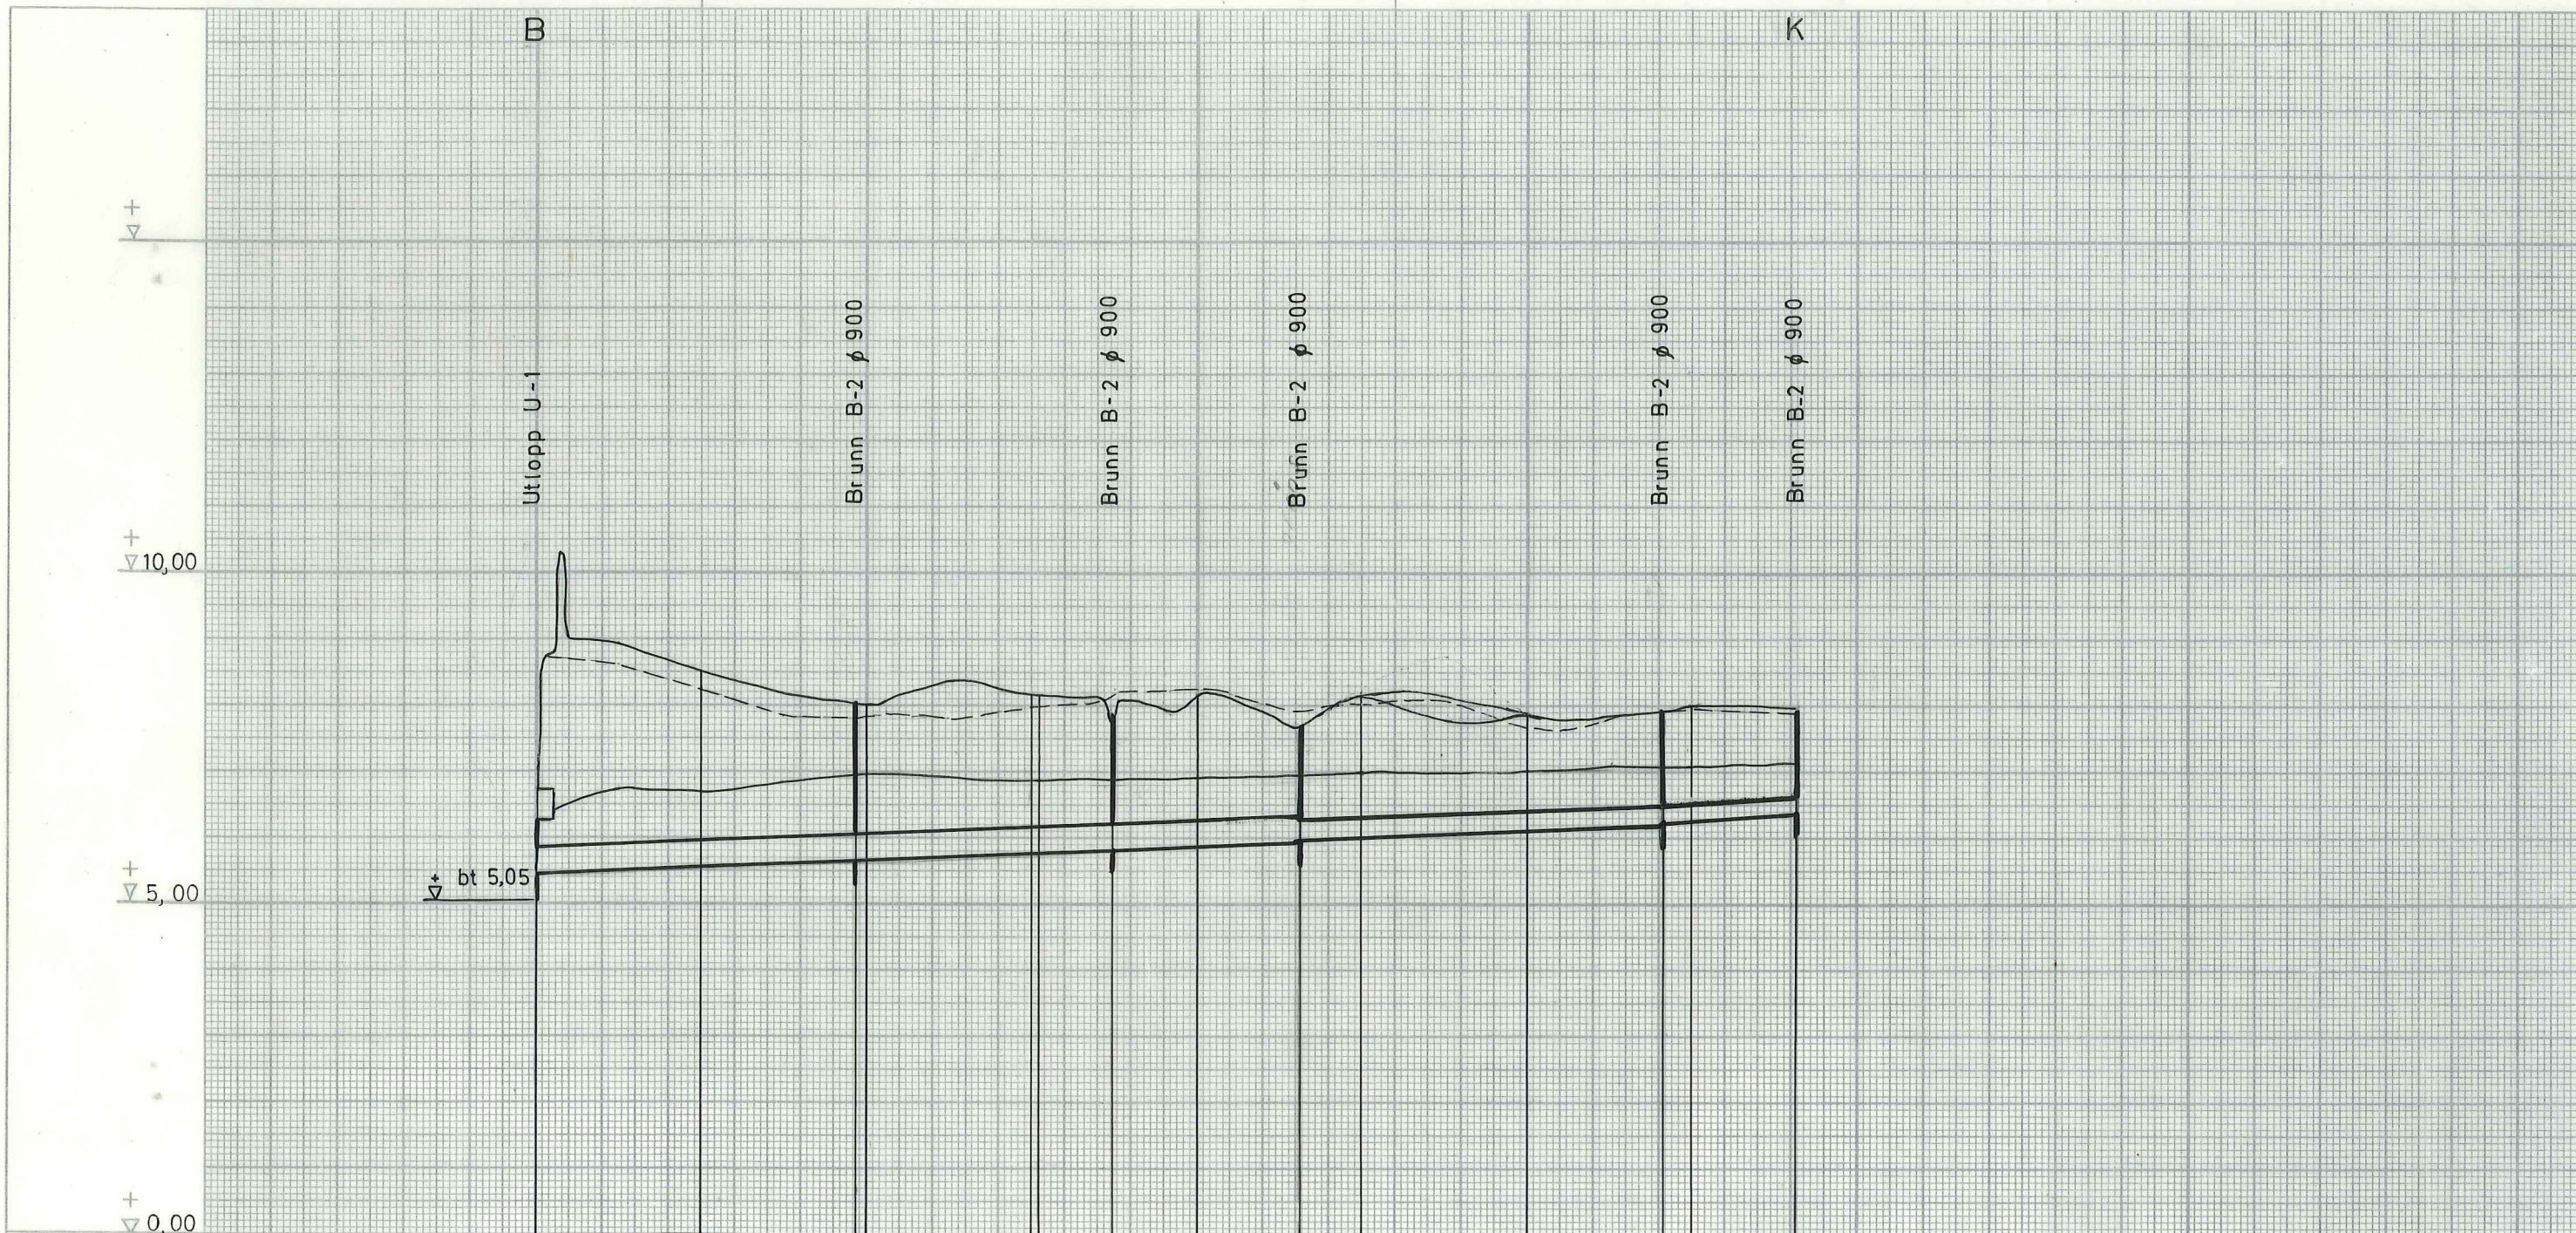

Längdmätning	40	41	94	05	49	63	45	46	83	63
Bottenläge	5,45		5,65	43	5,85	5,91	5,96	6,10	6,18	6,31
Lutning ‰										
Utförande	betongmuffrör			lantbruksrör						
Dimension	400 mm			300 mm			250 mm			
Nederbörds- område ha	55			32			19			

ÄLGSJÖ-STAVLÖSA-HOV VATTENAVLEDNINGS- FÖRETAG ÅR 1969.

Förslaget upprättat i samband med syneför-
rättning enl. vattenlagen åren 1965 -1969

Stig Jacobsson
Stig Jacobsson

Ritad av *Hj*
Skala
längd 1: 4 000
höjd 1: 100
sektion 1:

Socken BJÄLBO, ORLUNDA, HOV

Län Östergötland

Granskad av
Antal ritn. 19
Ritn. nr 5

Lantbruksnämndens arkivnr

282/19