


Lanbruksstyrelsen 31/29, 1965 mars, 2.000, SRA 50616L

+
▽
+
▽ 10,00
+
▽ 5,00
+
▽ 0,00

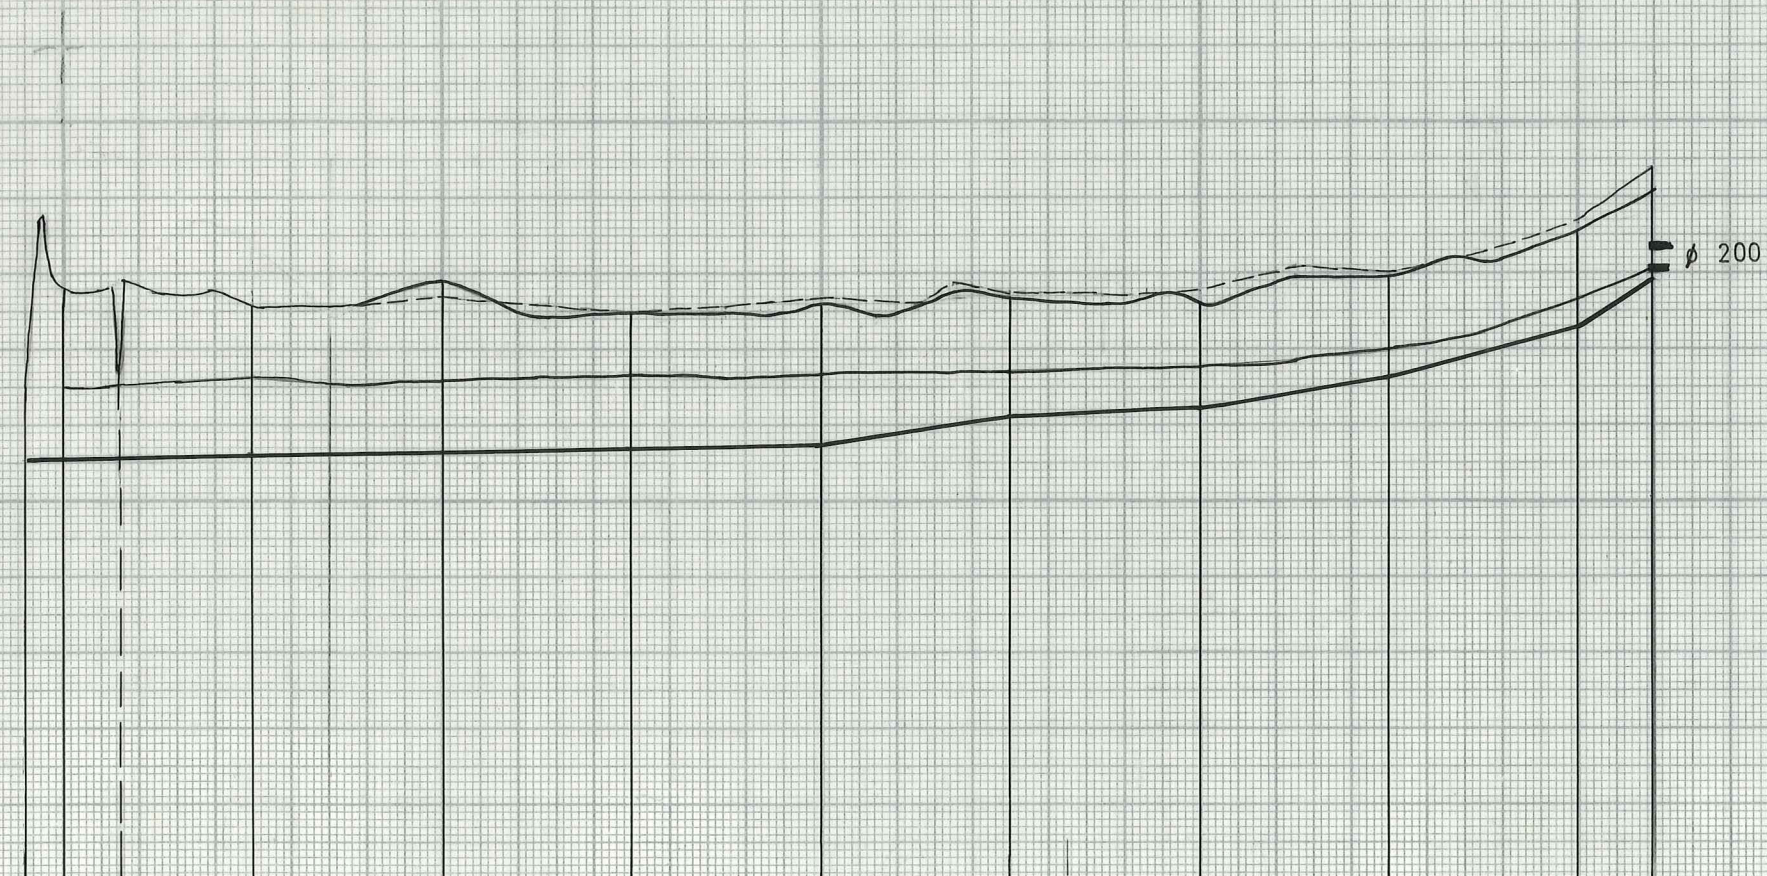

Längdmätning	80	31										39
Bottenläge	5,54	5,60		5,70	5,75	6,10	6,20	6,60	7,30	7,90		
Lutning ‰			0,5			3,5	1,0	4,0	7,0	-		
Utförande	öppet dike											
Dimension	S.I.L. 1:1,5 Bbr. 0,50 m											
Nederbörds - område ha					240		50					29

ÄLGSJÖ- STAVLÖSA - HOV VATTENAVLEDNINGS-
FÖRETAG ÅR 1969

Förslaget upprättat i samband med syneför-
rättning enl. vattenlagen åren 1965 - 1969

Stig Jacobsson

Socken BJÄLBO, ORLUNDA, HOV

Län Östergötland

Ritad av <i>Fj</i>	Granskad av	Antal ritn. 19	Ritn. nr 7.
Skala längd 1: 4000 höjd 1: 100 sektion 1:	Lanbruksnämndens arkivnr 282 / 19		