


Oversiktskarta

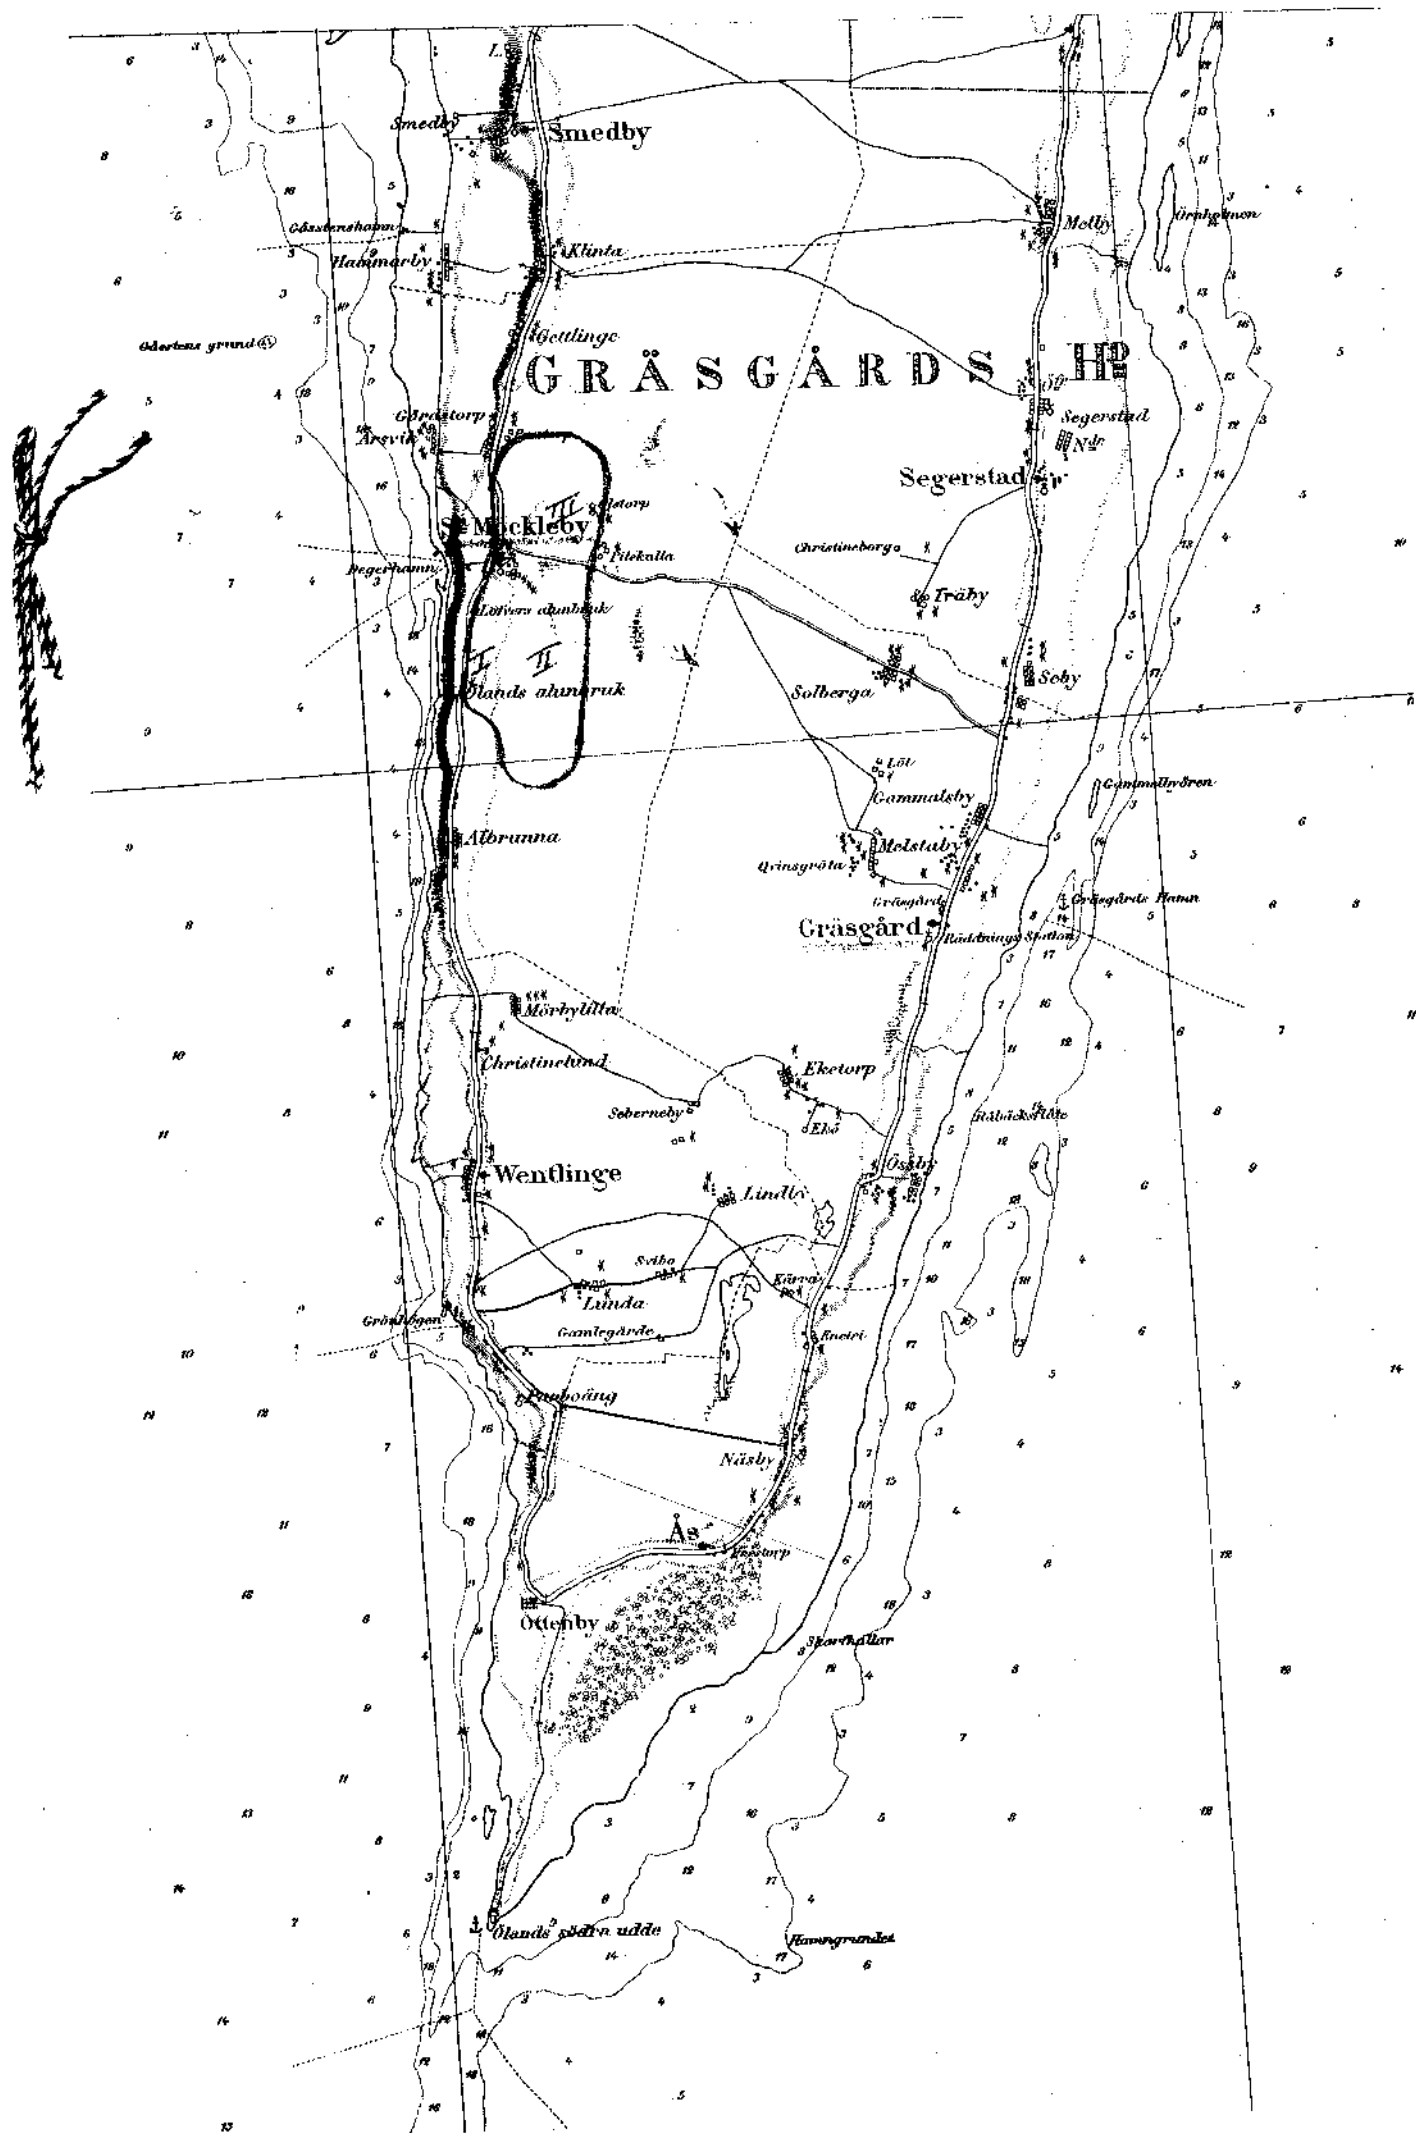

Vattnen ändring som väst indrag efter rekognoscering af marken.

Allt ofvannämnt de fullt ifrågasättande med original handlingar inlyga.

Tingarskredströu

Albert Entell

§ 3.

Till att justera protokollet utsågos P. Martinsson och Autar Ivensson i Degerhamn.
Som opare.

G. R. Johansson
Stämmans ordförande.

Justerat:

P. Martinsson Autar Ivensson

Rätt utdraget betygas. Lööda Möckleby
den 8 maj 1906.

G. R. Johansson,
kamr. Stämmans ordförande.

Bil. litt. k.

Utlåtande af styremännen vid den af Kammerzons Befallningskafvande i länet på denna jord ansökan förordnade undersökningen för utgräpning af floddiken genom och från ejor till Lööda Möckleby, Olstorps och Gärdstorps byar, uti Lööda Möckleby socken och Ölands Lööda Mot af Kalmar län; år 1906.

Frågevarande förtag är till följd af förhållandena bestående af trene af hvarandra helt oberoende delar, af hvilka afdelningarna I och III äro att hänföra till 1^{sta} kap. dikningslagen, men afdelning II är på grund af bestämmelserna uti 11 § af gällande dikningslag att hänföra till 2^{da} kap. i samma lag.

Emot förtaget möter intet laga hinder.

Den trakt, som af förtaget kommer att tillskyndas bätnad, är affattad i närslutne plankarta, dervid begränsningslinien blifvit af

vägd till 1.35 meters höjd öfver medelvattneståndet i närmaste delen af gamla afloppet och med ett fall på afståndet derifrån af 1:1000, der ej markens fall varit mindre, då detta lagts till grund för beräkningen af fallets storlek.

För att kunna befria från översvämning och till ändamålsenligt djup, eller 1.0 meter, afdikta den nionne begränsningslinien belägna sidlända marken, hafva synemånen funnit nödigt föreslå arbetets utförande i öfverensstämmelse med bifogade förslag, som upprättats med hänsyn till frammanförde vattenvärd, markens affall och sätning samt ansett som på en ändamålsenlig anordning af afdikningen kunnat inverkna. Vattensamlingsområdet är endast $c \approx 500$ h:a, hvaran några beräkningar för de öppna floddikens dimensioner ej äro af nöden, men för den tänkta ledningen nionne afdelning II ställer sig beräkningarna sålunda: den nederbörds-mängd, som skall vid flodtid afföras är beräknad till 0.6 sekundliter, hvaran den vattenvärd, som skall afföras, utgör högst 0.30 kbm. Med användande af Darcy och Bazins formel visar det sig att med den föreslagna bottenlutningen 1.2:1000, vattendjupet = 0.6 meter och motståndskoefficienten = 0.02, den föreslagna sektionen kan afföra 0.33 kbm.

Angående den af företaget uppkommande jordförbättringen, så har hvarje egotrakts beträffad deraf af synemånen uppr-

skattats med hänsyn till dels jordenans
naturliga beskaffenhet jemförd med höjdlä-
get, dels det blifvande torrläggningedjupet
och dels slutligen den större eller mindre
kostnad, som blir förknipad med tillgodogör-
andet af det genom införasatta nygräfnin-
gen upphämnande nödiga affallet för af-
dikningen. För att kunna bestämma jör-
dens värde i sitt nuvarande vattenskada-
de skick i förhållande till samma jords
värde efter torrläggningen med särskild
hänsyn till höjdläget, som utvisas af de
? i plankartan införda höjdsifferna, har
använts en tiogradig skala, från 1.0 - 0.0, de
egvidistansen är: 0.19, 0.18, 0.17, 0.16, 0.15, 0.14,
0.14, 0.13, 0.12 : 0.12, uttryckande belöpet af
torrläggning på olika höjdlägen, dervid 1.0
är hurvans läge och 0.0 det höjdläge, beläget
15 centimeter under nuvarande medelvat-
terståndet i närmaste delen af gamla af-
loppet, som ej anses få någon nytta af tor-
läggningen. Der markens höjdläge ej tillåtit
en så god torrläggning som 1.0 meter, har
motsvarande reduktion gjorts i det blifvande
värdet. En del ega, främstadevis inom afdel-
ning II, hafva ett så gundt matjordsla-
ger, 0.05 - 0.10 m., på hallberg, att någon för-
bättring i jordvärdet ej kan påräknas. På
grund af den stora kostnad som skulle bli
förknipad med tillgodogörandet af det upp-
hämnande affallet för de ega inom afd.
III, tillhöriga Berstorps och Gårdstaps byar,
 hvilka ligga norr om nya utfartsvägen

få § Möckleby fattiggård, hafva synemännen ansett skäligt att helt och hållet befria dessa ejor från betalningsskyldighet till företaget.

Afdelning I upptager dikesträckorna A-B och B-C; afd. II - dikesträckorna D-E; E-F och F-G; och afd. III - dikesträckorna G-H-I och H-K.

Inom hvarje afdelning fördelas kostnaden efter den uppskattade förbättringen, enligt de uti kostnadsfördelningslängden, på grund af vattendringslängden, införda procenttalen.

Förärringskostnaden fördelas efter den uppskattade jordförbättringen inom hela företaget och har deltagningsskyldigheten afven här uträknats i procent, som finnes uti kostnadsfördelningslängden införd.

De uti syneprotokollet §§ 5, 6, 7 och 10 gjorda yrkandena, föranleda ej till något synemännens åtgörande, utan hänvisas till Beskrifnings- och Vattendringslängden som upptager hvilka och i hvilken mån jordergåve skola uti företaget ingå.

Såfört få synemännen, jemblikt föreskrifterna i 43 § delningslagen, angående ifrågasvarande företag bestämma:

1) att samtliga dikesträckor skall nygräpas i full öfverensstämmelse med förnämnda af synemännen upprättade förslag, som noggrannt skall vid arbetets utförande följäs till såväl plan- som profiliteringen, å hvilken sednare afloppens dimensioner äro uti metermått inbeskrifna;

2) att det skall påbörjas inom sex måna-
der efter det denna förättning vunnit
lagen kraft och vara bragt till slut 3 (tre)
år efter dess början;

3) att kostnaden för afloppens ej mindre
nygräpning än öfver samtida underhållet
i öfverensstämmelse med hithörande pro-
fitering skall af delegarne inom hvarje
afdelning gemensamt gäldas efter af sju-
mannen med hänsyn till batnaden af
företaget bestämda grunder, hvilka finnas
i form af procenttal ritti värderings- och
kostnadsfördelningslagarna införda — der ej,
inom afdelning II, afsöges enligt 76 § dike-
ningslagen sker. Föreslagna bratummors
anläggning skall, der ej annorledes med bro-
byggnadskyldige må blifva öfverenskom-
met, bekostas af dikeningslaget gemensamt
inom hvarje afdelning, men derefter under-
hållas af jordegaren, eller den eller den,
som detta hittills ålegat;

4) att det skall, men hvarje afdelning för sig,
hel eller delad, å offentlig auktion öfverläm-
nas till utförande åt den ene af de två
minstbjudande, hvilken skall ställa till
vederhöftigheten stykt borgens för sitt åta-
gande, och med hvilken kontrakt skall
upprättas enligt bestämmelserna i detta
utlåtande;

5) att dikegränden skall af respektive jorde-
gare vara bortförd eller utplanerad inom 2
år efter arbetets fullbordande;

6) att ersättning för jord, som till dikeväg

utvidgning ätgär ej skall utgifvas;

7) att der dike går ytti gräns, det skall utvidgas till hälften af hvarandra grannens mark;

8) att dikejorden skall jemväl hostas till hälften på hvarandra grannens sida;

9) att den trijrtkastade dikejorden ej får läggas närmare afloppens kante än 10 meter och ej i sammanhängande sträckor, utan med öppningar för tillstötande öppna diken eller på lämpliga ställen på högst 60 meters afstånd, för ytvattens fria aflopp, hvarjente den skall uppläggas så, att den får en sidolutning af 1:1.0 mot dike;

10) att derest gricksand eller starkt vattenförande jordlager skulle vid gräfnings anträffas, skola diluts doseringar här beklädas med sten;

11) att nödiga rensningar skola påföra anstaltande af dikeinslagets systemen verkställas och varda utförda på tid, därigen skada sker å växande gröda, men att, om jordras uppstår, detta genast undanröjdas, så att vattnet ej hindras i sitt lopp;

12) att vid gräfnings- eller rensningsarbete så mycket vatten ej på en gång får uppdrämmas eller framläppas, att fara för översvämning eller annan skada derigen kan uppstå;

13) att jordigare ej får anlägga vattningplatser i, eller verkställa uppdräning af dike,

hvarigenom skada å det sammas eller hin-
der få torrläggningen kan uppstå; sker
det ändå, skall jordegaren härfrån bera
ansvaret och diket på hans bekostnad ge-
nom systemansamens försorg iordningställas;
14) att jordegare ej får anbringa tätastäng-
sel längs diketskanten, eller sätta öfver diket,
hvarigenom fara för snöansamling i di-
ket uppstå;

och 15) att förädlingskostnaden skall af
delegare gemensamt gäldas, så som här
ofvan sagts, men om, om så skulle er-
fordras af sökanden förskjutas.

Dezerhamn den 16 Juni 1906.

På tjänstens vägnar

Hjalmar Grönwall

Notens t. f. Landtbruksingenjör.

Biträdande gode män:

Lars Joh. Nilsson Olaus Engström

Ofrånstående, få oss utplösta utlåtande
godkännes till alla delar:

✓ Från Ölands Nya Cementaktiebolag

Willi. Johansson

✓ Adolf Pettersson

✓ N. J. Andersson

✓ Adolf Linnarsson

✓ Samuel Olsson

✓ Emil Johansson

från Lööda Möckleby Kommun

✓ P. O. Nilsson

O. L. Petersson

✓ P. Danielsson

✓ H. J. Olsson

✓ N. O. Andersson

✓ Johan Gertzén

Att ofrånstående delegare och ombud fri-
villigt godkännt ofrånstående utlåtande och
derunder tecknat sina namn, bestyrkes:

Hjalmar Grönwall

Olaus Engström Lars Joh. Nilsson
Kungörelse.

Jon undertecknad, statens t. f. landtbruks-
nämnd, af Kammars Befallningshafvande
i länet blifvit förordnad att, jemlikt för-
skrifterna i gällande dikningslag, förätta
syn å floddiken jemte och från äga till
Sö Möckleby, Pilehulla, Perstorps och Gäls-
torps byar uti Sö Möckleby socken och
Ölands Sö Mot, kommer, i och för hand-
läggning af denna förättning, allmänt nytt
sammantående att kallas i Cementbolagets
kontor i Dezerhamm Lördagen den 16 Juni
kl. 10 förmiddagen; och varda härigenom
kallade alla de som dervid hafva sin e-
gen eller annans rätt att bevaka att vid
läge ansvar detta sammantående förvara.

Brundyd den 30 Maj 1906.

Hjalmar Grönwall

Uppläst i Löda Möckleby sockens kyr-
ka Lördagen den 10 Juni 1906, intygas af

N. J. Andersson.

Kallelser.

Vivimons

ex officio

Hjalmar Grönwall

afskrift

Kostradsfördelingslängd

för utgräfnings af floddiken genom och från
 äga till Lööda Möckleby, Olstorps och Gårds-
 torps byar, uti Lööda Möckleby socken,
 Ölands Lööda Mot och Kalmar län, upp-
 rättad vid laga synföreläggning år 1906.

Huvud- manets namn	Mantal:	Husman:	Delegarens namn:	Gäldar gräfningskostnad inom afdelning						Gäldar föreläggning kostnadsenhet		
				I:		II:		III:		%	ke.	n.
				Procent	Kostnad: ke. n.	Procent	Kostnad: ke. n.	Procent	Kostnad: ke. n.			
1.	2.	3.	4.	5.	6.	7.	8.	9.	10.	11.	12.	
Lööda Möckleby	af.	-	Lööda Möckleby Husman	0.23	4 85	-	-	-	-	0.03	35	
D.	2 8	134 6	Ölands Nya Emmet	82.29	173 633	71.75	589 785	29.49	707 76	60.60	705 75	
D.	1 2	5	Adolf Pettersen	4.72	99 59	7.62	626 36	-	-	4.97	57 88	
D.	5 16	2	Lammel Olsson	8.32	175 55	10.92	897 63	0.42	10 08	7.44	86 65	
D.	5 16	2	Amanda Olsson	4.44	93 68	8.05	661 71	0.45	10 80	5.31	61 84	
D.	1 2	7	Stamhemman, In- neh. Lyphok. N. J. Andersson	-	-	1.66	136 45	17.22	413 28	6.07	70 69	
Gårdstorp	1 4	3	P. Nilsson	-	-	-	-	1.23	29 52	0.37	4 31	
D.	1 16	3	And. Olsson	-	-	-	-	1.57	37 68	0.47	5 47	
D.	5 8	4	Korn. boställe, A. Li- morsson	-	-	-	-	3.76	90 24	1.12	13 04	
Olstorp	1 2	-	Lööda Möckleby' fat- tiggård	-	-	-	-	45.86	1100 64	13.62	158 62	
Summa				100.00	2110	100.00	8220	100.00	2400	100.00	1164 60	

Delegerad den 16 Juni 1906.

På hustruens vägnar

Hjalmar Grönwall

Statens L. f. Landtbrukshögskolan

Ritad

Den 16 Juni 1906

20 10 11 10

0.00 10 10 10 10

7 00

dande gode män :

Lars Joh. Nilsson

Olaus Engström

Fiducius

ex officio

Hjalmar Cronwall