


Köpin

Översiktskarta

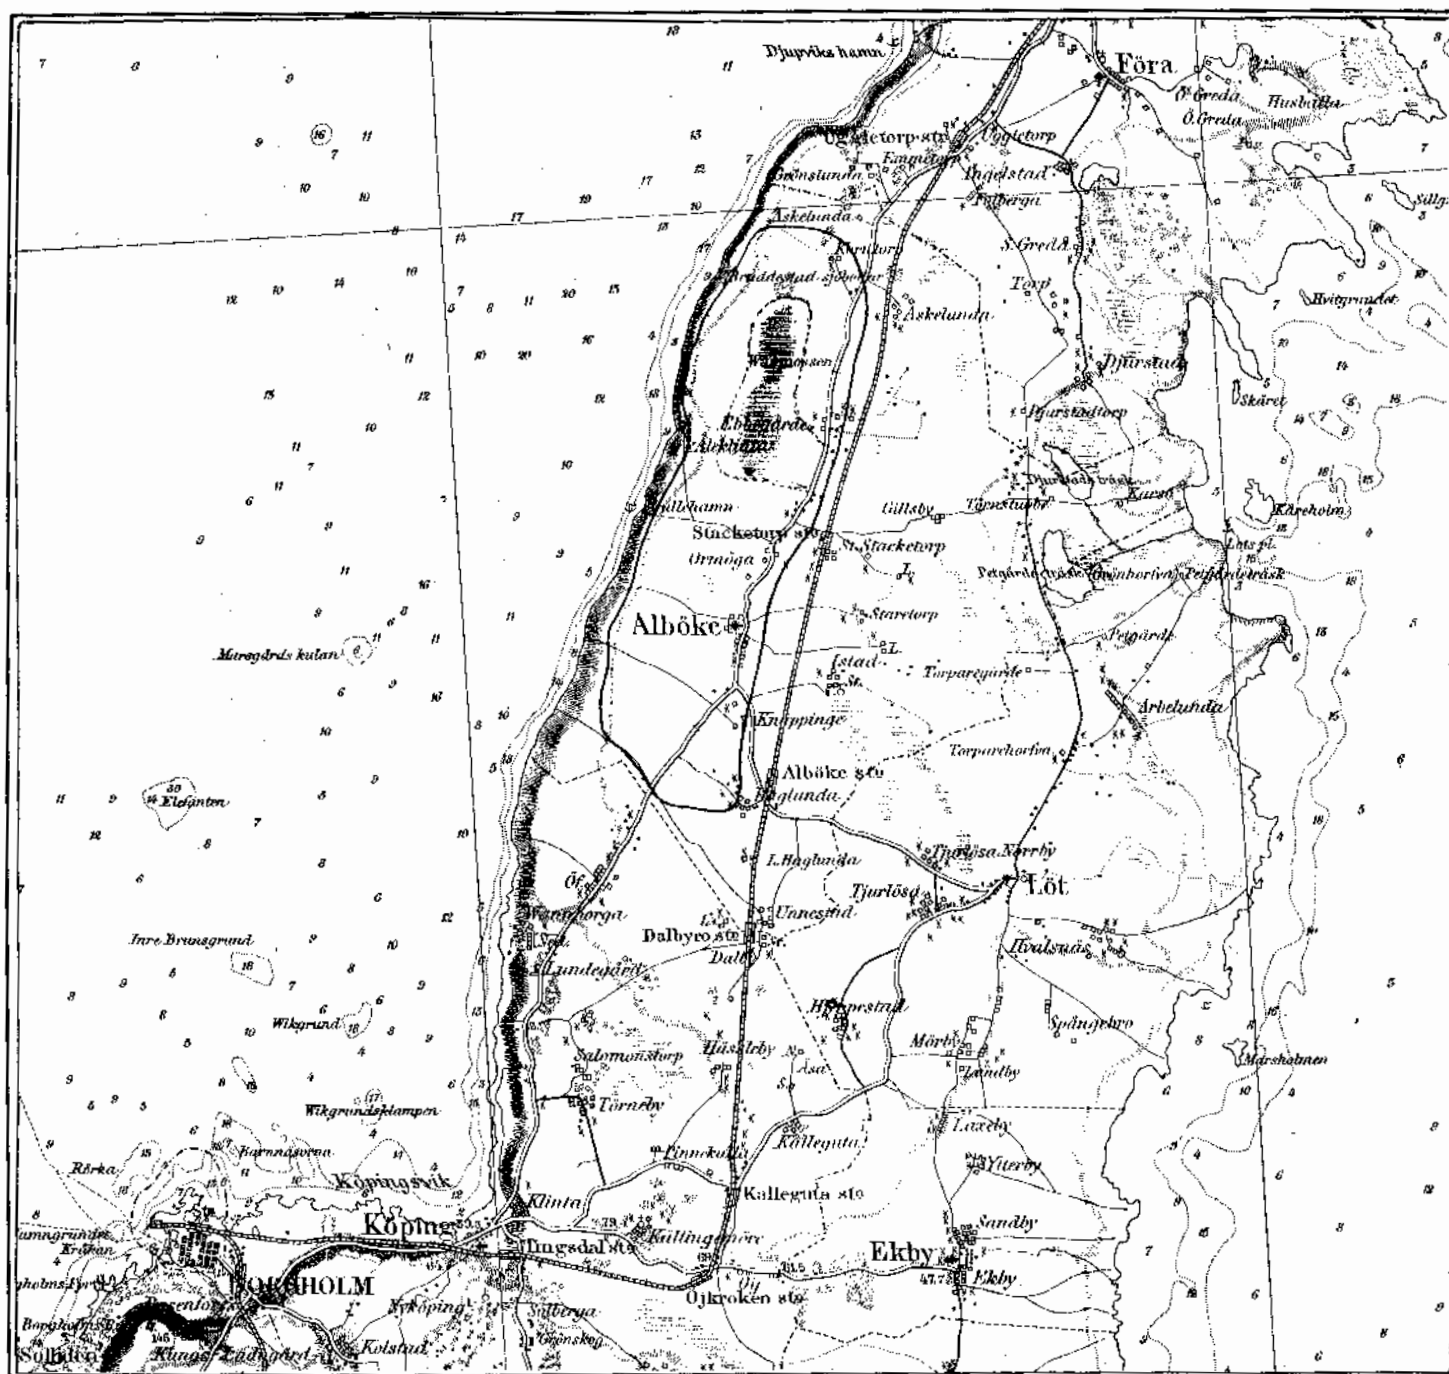

Skala: 1:100000

Kalmar: december 1911

C. J. Kling

vidimaras
ex officio
C. J. Kling

1	2	3	4	5	6	7	8
	32	100	1.50	0.60	5.10	1:1.5	
	33	100	1.50	"	5.10	"	
	34	100	1.50	"	5.10	"	
	35	100	1.50	"	5.10	"	
	36	100	1.45	"	4.95	"	
	B + 37	37	1.45	"	4.95	"	
	C a	290	1.40	"	4.80	"	
<u>B - D</u>							
	B 36+37	-	1.45	0.30	3.20	1:1	
	37	63	1.40	"	3.10	"	
	38	100	1.40	"	3.10	"	
	39	100	1.35	"	3.00	"	
	40	100	1.35	"	3.00	"	
	41	100	1.30	"	2.90	"	
	D 42	100	1.20	"	2.70	"	
Ålbåke den 10 november 1910							
C. J. Kling							

Bilaga I
Kostnadsfordelningslängd

Byggnads mann	Agarens namn	Ingar med för- bättrings- värde		Det- aktig- het. procent	Betalas till grif- ning. kostna- der		Betalas till för- rättning. kostna- der	
		Kr.	ör		Kr.	ör	Kr.	ör
1	2	3	4	5	6	7	8	9
Kontors	Gösta Pettersson åfersvies	4642	97	9.61	1576	04	85	41

1	2	3	4	5	6	7	8	9
	öfverfördt							
Korutorp	Edvard Pettersson	2534	20	5.24	859	36	46	57
Knäppinge	Thodi Pettersson							
"	P. Aug. Andersson							
"	Viktor Larsson	7054	50	14.59	2392	76	129	66
"	Aug. Nilsson							
"	N. J. Pettersson							
"	En lika delar							
Alekliuta	Johan Larsson	7173	30	14.84	2433	76	131	89
"	Aug Larsson	8639	20	17.87	2930	68	158	81
"	Albert Pettersson	515	50	1.07	175	48	9	51
"	Kristina Jakobson							
"	ars. Johan Larsson	2418	25	5.00	820	00	44	44
Stacketorp	Lars Petter Larsson							
"	och Arkar Johansson	2246	00	4.65	762	60	41	33
"	Hugo Olsson och							
"	Rosma Pettersson	2500	00	5.17	847	88	45	95
"	Lars Aug. Larsson	1590	00	3.29	539	56	29	34
"	kar. Nilsson i Orm-							
"	öga	2134	0	0.44	72	16	39	1
"	Arkar Johansson	89	00	0.18	29	52	1	60
"	Götafrid Johans-							
"	son i Ormöga	55	60	0.12	19	68	1	06
"	Pampaldt	13	00	0.03	4	92		27
Ormöga	Albert Pettersson	1279	40	2.65	434	60	23	55
"	i Alekliuta							
"	Edvard Nilsson	467	45	0.97	159	08	8	62
"	Arkar Johansson							
"	i Stacketorp	25	00	0.05	8	20		44
	öfverföres							

1	2	3	4	5	6	7	8	9
	öfverfördt							
Ornåga	C. A. Pettersson	508 30	1.05	172 20				9 33
"	Groffrid Johansson	4542 80	9.40	1541 60				83 54
"	Groffrid Olsson och							
"	Askar Pettersson	672 20	1.39	227 96				12 35
"	Thodi Pettersson i							
	Knäppinge	82 70	0.17	27 88				1 51
"	Iren Petter Luc	354 95	0.73	119 72				6 49
Äbbegårde	Groffrid Johansson							
"	i Ornåga	88 00	0.18	29 52				1 60
"	Algot Pettersson	493 00	1.02	167 28				9 06
"	Askar Nilsson	139 00	0.29	47 56				2 58
	Summa	48337 72	100.00	16400 00				888 72
Alböke den 10 november 1910								
C. J. Kling								
P. W. Ahlgren Edv. Johansson								

Bilaga K.

Utlåtande

afgifvet vid syneförväring för utdikning af Wakenossen tillhörig byarne Knäppinge, Alekliuta, Ornåga, Äbbegårde och Stacketorp uti Alböke socken, Ålands norra mot af Kalmar län år 1910

IFrågasvarande förslag är på grund af bestämmelserna i § 11 i gällande lag om dikning och annan afledning af vatten af den 20 juni 1879-års äres såsom vattenafledning och afser förläggning af vattenskadad.

mark tillhörig sökaendena och de personer, som med den gjort gemensam sak, till det djup laget medgifves.

Under åren 1908-1910 hafva genom förädlingsmannens försorg alla för företagsuppgående nödiga undersökningsarbeten blifvit verkställda. Härvid har nu den mark, som genom företags utförande kommer att tillkyndas nytta, genom nymätning blifvit så särskild här bifogad plankarta affattad.

Begränsningskurvan är genom afgränsning utsatt och så beräknad, att de nedom denna kurva belägna jordområdena efter skedd bättring och med afdrag för nödigt affall ej kunna förläggas till det lagentliga djupet af 1.2 meter.

För att kunna förslägga den ifrågasättande marken är det nödvändigt att de föreslagna diken uppgifvas på såu plan- och profilritningarne närmare angifva. Dessa diken finnes på plankartan upprägnade med trems jämnloppande röda linier.

Vid bestämmandet af de nya dikenas dimensioner hafva synemånen tagit hänsyn till såväl den vattenmängd som framman i desamma, som ock till markens affall och behaffenhet i afseende under iakttagande af att den vattenströmdade marken efter gräfningens utförande blifver afdikad till andra

målsenligt och i lag medgifvet djup samt
att dikena som möjligt icke för framtiden
komma att till sin bestånd hotas.

På grund af nederbördsförhållandena
i denna trakt och den ringa lutning
som finnes inom nederbordsområdet
är det tillräckligt att räkna med en af-
rinning vid flöden af 50 liter per kvadrat-
kilometer af nederbordsområdet. Den ef-
forderliga bottenbredden har som har nu-
dan beräknats med användande af
hastighetsformeln $v = C \sqrt{R S}$, där v är
vattnets medelhastighet, R är den hydra-
uliska medeldjupet och S är fallet på
längdenhet samt $c = \frac{23 + \frac{0.00155}{S} + \frac{1}{n}}{1 + \left(23 + \frac{0.00155}{S}\right) \frac{n}{\sqrt{R}}}$

(friktionskoefficienten $N = 0.027$).

Nederbordsområde = 14.4 kvadratkilometer.

Vattemängd att afvika = 0.72 kubikmeter i
sekunden.

Tillätet vattendjup = 1.1 meter.

$S = 0.2 : 1000$

Sidolutning = 1:1.5

Sidolutning = 1:0.1

Bottenbredd = 0.60 meter

Bottenbredd = 2.0 meter.

Dimensionerna för dikenna finnes vid de
olika afvågningspunkterna uti meter-
mått angifna såväl i profilritningar-
ne som i hithörande gränslista (bi-
laga L).

På plankartan upplagda åsområ-
dena hafva af synemånen i eufig-
het med bestämmelserna i 40 och 41
§§ i förut åberopade lag om dikning)

m.m. blifvit uppskattade icke blott i
sin nuvarande men och mindre vä-
teruskadade tillstånd utan äfven sam-
tidigt blifvit åsatta det värde, som vi
anse, att desamma böra erhålla efter
företagets utförande i enlighet med ~~det~~
nu upprättade förslaget. Med ledning
af den sålunda skedd uppskattning-
en hafva synemännen upprättat en
värderingelängd (bilaga G) hvilken för
hvarje ägare upptager ägofigurernas
både nuvarande och blifvande värde
samt häraf beräknade förbättringsvärde.

Ersättning för jord, som ätgär till gräf-
ning af diken, så i särskild jorder-
sättringelängd (bilaga F) angifven.

Ersättning för uträng, som af den upp-
kastade dikejorden förorsakas, skall
af dike ringskyldige, så länge dike-
banarne kvarligga, årligen gäldas
med 6% af värdet på den jord, de upp-
taga. Detta värde jämte öfriga ersät-
ningsfrågor, som af någon intressent
i företaget kunna komma att framstäl-
las och som ej finnas afgjorda i detta ut-
låtande, skall af trene ojäfvige män
uppskattas inom ett år efter det före-
taget blifvit fullbordadt. Dessa perso-
ner skola utses: en af dike ringskyld-
ige, en af den jordägare, som er-
sättning fordras och de tredje af de
två först utsedde. Den uppskattning,
som två af de sålunda utsedda per-

soverna biträda, skall gälla. Med den-
samma skola jordägarna ovillkori-
gen låta sig höja och baken får inte
dragas inför domstol. Tilja diknings-
skyldige hellre bortskaffa den upps-
kastade jorden, äga de därtill räta.

Kostnaderna för Förläggningsarbetet
har fördelats på hvarje jordägarhet
efter den nytta denna anser kunna
få af företaget och hvars och ens be-
talningsskyldighet finnes i enlighet
med § 2 och 3 i gällande dikningslag
angifven i en särskild bifogad kost-
nadsfördelningsskild (bilaga), där
repartitionstal finnas uträdda, hvil-
ka tal i procent (delaktighetspro-
cent) uttrycka med hur stor del
hvar och en jordägare skall ingå i
dena kostnader för Förläggnings-
arbetet.

Hvad beträffar Lars Aug. Larsson
i Stacketorp i protokollets § 4 fram-
ställda yrkande, kunna styrelse-
medlemmarna ej fatta något afseende vid
detsamma.

Underhållskostnaderna för dike-
skola utgå efter samma grunder
som nygräfningskostnaderna.

För att underlätta arbetets utförande
utser en arbetsstyrelse, hvilken är
berättigad att, så snart arbetet blif-
vit påbörjadt, af sina medlemmar
seuter uttaxera bidrag, enligt gäl-

lande kostnads fördelning längd, för
hvilka bidrags förvaltning arbetsstyrel-
sens medlemmar äro gemensamt
ansvariga. För öfrigt ligger det ar-
betsstyrelsen an, när så erfordras, ge-
nom kungörelse, som uppläses i so-
renkyrkan minst åtta dagar före
sammanträdet, sammankalla delä-
garne för att besluta i bolagets ären-
den, hvarvid sökas efter andel i före-
taget i enlighet med ofrånkännande längd.
Arbetsstyrelsen är sedermera skyldig
bringa stämmans beslut i verkställig-
het, för så vida det ej strider mot all-
män lag eller bestämmelserna i det-
ta utlåtande.

I enlighet med § 43 i förut åberopade
diktninglag få styrelserna i öfrigt
bestämma:

att företaget i enlighet med förut oräta-
lade grunder skall utföras i full-
komlig öfverensstämmelse med det
nu upprättade förslaget såväl med
hänseende till plan - som profilrit-
ning dock med iakttagande af
de ändringar, som Kungl. Maj:t
eller annan myndighet kan kom-
ma att förskrifa;

att arbetet skall vara påbörjadt inom (2)
år af efter det denna förrättning om-
nit laga kraft samt vara fullbordad
senast sex (6) år efter dess början.

att den nyupskattade dikejorden ej får

läggas närmare dikenar kanten än 1.0 meter och ej gifvas brantare lutning mot desamma än 1:1.

an öppningar genom dikebankarne vid dikenar sidor skola upptäckas på minst hvar fjuntonde meter och på alla ställen, där diken utnyttas samt på öfriga lämpliga ställen, så an ytvattnet må kunna frött öppna.

an den uppkärlade dikejorden får af jordägaren frött disponeras, men skall, därest han detta ej vill, på gemensam bekostnad bortföras eller utplaneras, såvida icke dikeinnehafvande föredraga an betala afgäld för desammes hvarliggande.

an blifvande rensningar skola viligen företagas samt an dessa rensningar genom arbetstygslens försorg skola utföras å tid, då ingen skada genom dem förorsakas å växande gröda, men an, om jorden uppstår, detta genast skall undanröjjas.

an jordägare ej får anlägga vättningsplåtar i eller verkställa uppdamning af diken så, an skada å desamma eller hinder för afdikningen därigenom kan uppstå, skadad an dock, skall jordägaren här för bära ansvar och diken på hans bekostnad genom arbetstygslens försorg

sorg genant iordningställas;

ä, om någon gördagare det fördrar, arbetet på gemensam bekostnad skall afsynas och godkännas af den i länet tjänstgörande landtbruksingenjören eller hans tjänstebiträde;

ä kostnaderna för denna förrättning skola af delägarna gemensamt gäldas enligt kostnadsfördelningstäckningen, men nu, om så skulle erfordras, af sökandena och de personer, som med dem gjort gemensam sak genant förkyntas.

Stående den 10 november 1910

C. J. Kling

J. W. Ahlgren

Edv. Johansson

Vidimeras ex officio

C. J. Kling.

Att anmälan om missnöje med denna förrättning icke blifvit härtådes inkomna till nuförtiden, betygas. Kallas i landskansliet den 27 november 1911

ex officio:

C. Fagerlund.

Vidimeras

ex officio

C. J. Kling