

U T L Å T A N D E

avgivet av synemännen vid sådan syneförrättning, som omförmäles i vattenlagens 10 kap. 32 och följande paragrafer med avseende å företag rörande förbättrad torrläggning av marker tillhörande fastigheterna Sandby nr. 1³, 1⁴, 1⁵, 1⁷, 1⁸, 1⁹, 1¹⁰, 1¹¹, 2⁴, 2⁵, 2⁶, 2⁷, 2¹², 3⁶, 3⁷, 3⁸, 3⁹, 3¹⁰, 3¹¹, 3¹⁴, 3¹⁵, 3¹⁶, 3¹⁷, 3¹⁸, 4², 4³, 4⁵, 4⁵, 5⁸, 5¹⁰, 5¹¹, 5¹³, 5¹⁴, 5¹⁵, 5¹⁶, 5¹⁷, 5¹⁸, 5¹⁹, 6¹, 6⁶, 7³, 7⁴, 7⁵, 8², 8⁹, 8¹¹, 9², 9³, 9⁵, 10², 10³, 10⁴, 10⁵, 10⁷, 10⁸, 10⁹, 11³, 11⁴, 11⁵, 11⁶, 11⁷, 11⁸, 11⁹, 11¹⁰, 12² och 12³, Flakaböle nr. 1², 1³ och 2², Munketorp norra nr. 1¹⁹, Munketorp södra nr. 2² och 2³ samt Munkegården nr. 1⁹ och 1¹⁸ uti Högaby socken av Kalmar län.

Mom. 1.

Torrlägningsområdets läge, företagets omfattning och beskaffenhet m.m.

Torrlägningsområdet, vilket såsom i mom. 3 här nedan närmare angives skall bilda en dikningssamfällighet, är beläget 1,5 km. norr om Högaby kyrka och tillhör vattensystem nr. 119, samt är å hithörande översiktskarta angivet med gul färg.

I enlighet med sökandenas yrkanden, § 5 i förrättningsprotokollet, skall företaget omfatta de å hithörande plan-

gurerna, och de dikessträckor, som å hithörande plan- och
 profilritningar betecknas med A - B - C - D - E - F - G -
 - H - I¹ - I - K - L - L¹, B - M - N - O - P - Q - R - S,
 E - T - U - V, T - T¹, U - Z, F - F¹ - F² - F³ - ~~F⁴~~, F¹ -
 - F⁵, ~~F¹ - F⁷~~, ~~F⁶ - F⁵~~, G - G¹, H - H¹, I¹ - I², K - K¹ -
 - K², ~~L - L²~~, M - M¹, N - N¹, P - P¹, Q - Q¹ och R - R¹ -
 - R² - R³, samt O - O¹.

Samtliga dessa diken skola utföras såsom öppna avlopp
 förutom följande avloppssträckor, som skola utföras såsom
 täckta ledningar av cementrör och betongkulvert eller tegel-
 rör, nämligen

sträckan 3+83 - 6	av avloppet A-B utföres av 30" betong- kulvert
" 13+30 - 16+94 "	" " D-E " " 21" cementrör
" 115+69 - 116+40 "	" " O-P " " 15" "
" 148 - 148+50 "	" " O-O ¹ " " 6" "
" ~~24+52 - 25+12~~ ~~151+4 - 151+64~~ "	" " R-R ¹ " " 18" "
" 27+186 - 27+260 "	" " R ¹ -R ² " " 15" "
" 87 - 87+60 "	" " T-T ¹ " " 5" tegelrör

Arealen av den mark, som anses erhålla förbättring genom
 företagets utförande, har enligt bifogade ägobeskrivning, bil.
 litt. G, beräknats till 218,29 hektar, varav 185,71 hektar åker,
 19,26 hektar odlingsmark och 13,32 hektar annan mark.

Företaget, vilket skall benämnas "Sandby dikningsfö-
 retag av år 1938", är att hänföra till dikning.

Mom. 2.

Laga hinder.

För handläggande av förrättningen, vilken grundar sig
 på Länsstyrelsens i Kalmar län resolution den 10 oktober
 1931, har något laga hinder icke funnits föreligga. Synemän-
 nen finna icke heller hinder möta mot företagets utförande.

Mom. 3.

Karta, profilritning m.m.

Över torrlägningsområdet har plankarta upprättats i
 skala 1:4000.

Såsom av företaget beroende har ansetts all mark, som
 för närvarande ej kan erhålla fullständig torrläggning till
 nuvarande medelvattenytan i närmaste punkt i befintligt av-
 lopp, dit vatten kan ledas, med tillägg för fall för på
 längre avstånd från avloppet belägen mark, och äro dessa
 marker å plankartan omgivna av en svart streckad linje,
 den s.k. begränsningskurvan där ej begränsningen utgöres av
 högländ mark.

Å plankartan betecknas åker med gul färg och annan
 mark med brun färg.

å plankartan angivna.

Med heldragna dubbla röda linjer betecknas de öppna avlopp, inom vilka grävningsarbeten skola utföras, och med dubbla streckade röda linjer de täckta ledningar, som skola utföras.

Mom. 4.

Vattenmängd, fallförhållanden och avloppens dimensioner.

Nederbördsområdet för företaget har å hithörande översiktskarta omgivits av en blå linje och beräknats till $3,4 \text{ km}^2$ för sträckan 0 - 7+72.

Avrinningen har antagits till 100 sek.lit. pr km^2 vid högvattenföring och 10 sek.lit. pr km^2 vid medelvattenföring, varför huvudavloppet A - L¹, sträckan 0 - 7+72 skall kunna framföra en högvattenmängd av $0,34 \text{ m}^3/\text{sek.}$ och en medelvattenmängd av $0,034 \text{ m}^3/\text{sek.}$

För denna avloppssträcka har bestämts en bottenbredd av 0,5 m. och en sidolutning av 1:1,5.

I enlighet med verkställda beräkningar kan då på denna sträcka högvattenmängden framföras vid ett vattendjup av 0,50m. och medelvattenmängden vid ett vattendjup av 0,15 m. vid en bottenlutning av 0,5:1000.

För sträckan 7+72 - 17+43 å samma avlopp har nederbörds-

pr km^2 skall då å denna sträcka kunna framföras en högvattenmängd av $0,16 \text{ m}^3/\text{sek.}$ och en medelvattenmängd av $0,016 \text{ m}^3/\text{sek}$

För det öppna avloppet av denna sträcka har bestämts en bottenbredd av 0,30 m. och en sidolutning av 1:1,5.

I enlighet med verkställda beräkningar kan då högvattenmängden framföras vid ett vattendjup av 0,50 m. och medelvattenmängden vid ett vattendjup av 0,15 m. vid en bottenlutning av 0,5:1000.

För övriga öppna avlopp äro nederbördsområdena av mindre omfattning, varför några särskilda dimensionsberäkningar för dessa diken ej ansetts erforderliga.

För ifrågavarande öppna diken har bestämts en bottenbredd av 0,3 m. och en sidolutning av 1:1,5.

För de täckta ledningarna har avrinningen från respektive nederbördsområden, som finnas angivna å profilritningarna, även antagits till 100 sek.lit. pr km^2 vid högvattenföring.

Avloppens dimensioner i övrigt framgå av de upprättade profil- och sektionsritningarna.

De täckta ledningarna skola utföras av godkända rör och förses med in- och utlopp i enlighet med de upprättade ritningarna.

Mom. 5.

Trummor.

I samband med detta företag och på dikningssamfällighetens bekostnad ekola 78 st. ägovägstrummor och 7 st. byvägstrummor samt 1 st. landsvägstrumma utföras av cementrör och betongkulvert och i enlighet med de upprättade ritningarna.

Dessa trummors lägen framgå av kostnadsförslaget, bil. litt. I.

Vid punkt 14+49 genomgår avloppssträcken D - E allmänna landsvägen Borgholm - Böda. Som ovan nämnts skall sträcken 13+30 - 16+92 utföras såsom täckt ledning av 21" cementrör, vilken ledning alltså skall gå genom landsvägen sträcken 14+49 - 14+57.

Då den befintliga landsvägstrumman vid 14+49 är utförd efter den 1 januari 1880, bestämma synemännen, att utförande av denna täckta ledning genom landsvägen skall bekostas av Ölands väghållningsdistrikt.

Beträffande underhållet av dessa trummor hänvisas till mom. 10 här nedan.

Mom. 6.

Ersättningar.

För jord, som åtgår till dikenas utvidgande, skall ersättning utgå enligt bifogade jordersättningslängd bil. litt.

För mark, som åtgår till jord- eller stenupplag, skall, såvida ej intressenterna annorlunda bestämma, ersättning utgå efter markens värde efter företagets utförande enligt värderingslängden, bil. litt. G, och efter uppmätning efter företagets utförande av den areal, som upptages av upplag. Den erforderliga uppmätningen skall verkställas av vederbörande Lantbruksingenjör eller av två ojäviga män.

Beträffande oförutsedd skada genom företagets utförande hänvisas till 7 kap. 57 § vattenlagen.

Mom. 7.

Kostnadsförslaget.

Kostnaderna för företaget, hava enligt bifogade kostnadsförslag, bil. litt. I, beräknats 57.030:- kronor.

Mom. 8.

Båtnadsuppskattning och kostnadsfördelning.


Då överenskommelse om kostnadens fördelning icke träffade, har båtnadsuppskattning verkställts enligt 10 kap. 60 § vattenlagen. Värdet i fullt torrlagt skick, i allmänhet sammanfallande med värdet efter företagets fullbordande har bestämts med hänsyn till jordart, läge m.m. Det nuvarande värdet har ansetts utgöra viss del av värdet i fullt torrlagt skick och vara beroende av höjdläget och graden av

gets utförande bliva ofullständigt utdikade, har det blivande värdet reducerats enligt samma grunder. Skillnaden mellan blivande och nuvarande värdet utgör båtnadsvärdet, som direkt eller indirekt skall ligga till grund för kostnadens fördelning.

Båtnad av annat slag än jordförbättring förekommer icke vid detta företag.

Nuvarande och blivande värden samt båtnadsvärden framgå av värderingslängden, bil. litt. G.

För utrönande av huruvida inom företaget jämkning enl. kap. 7 § 24 vattenlagen behöver vidtagas, har företaget uppdelats i 29 avdelningar, enligt efterstående.

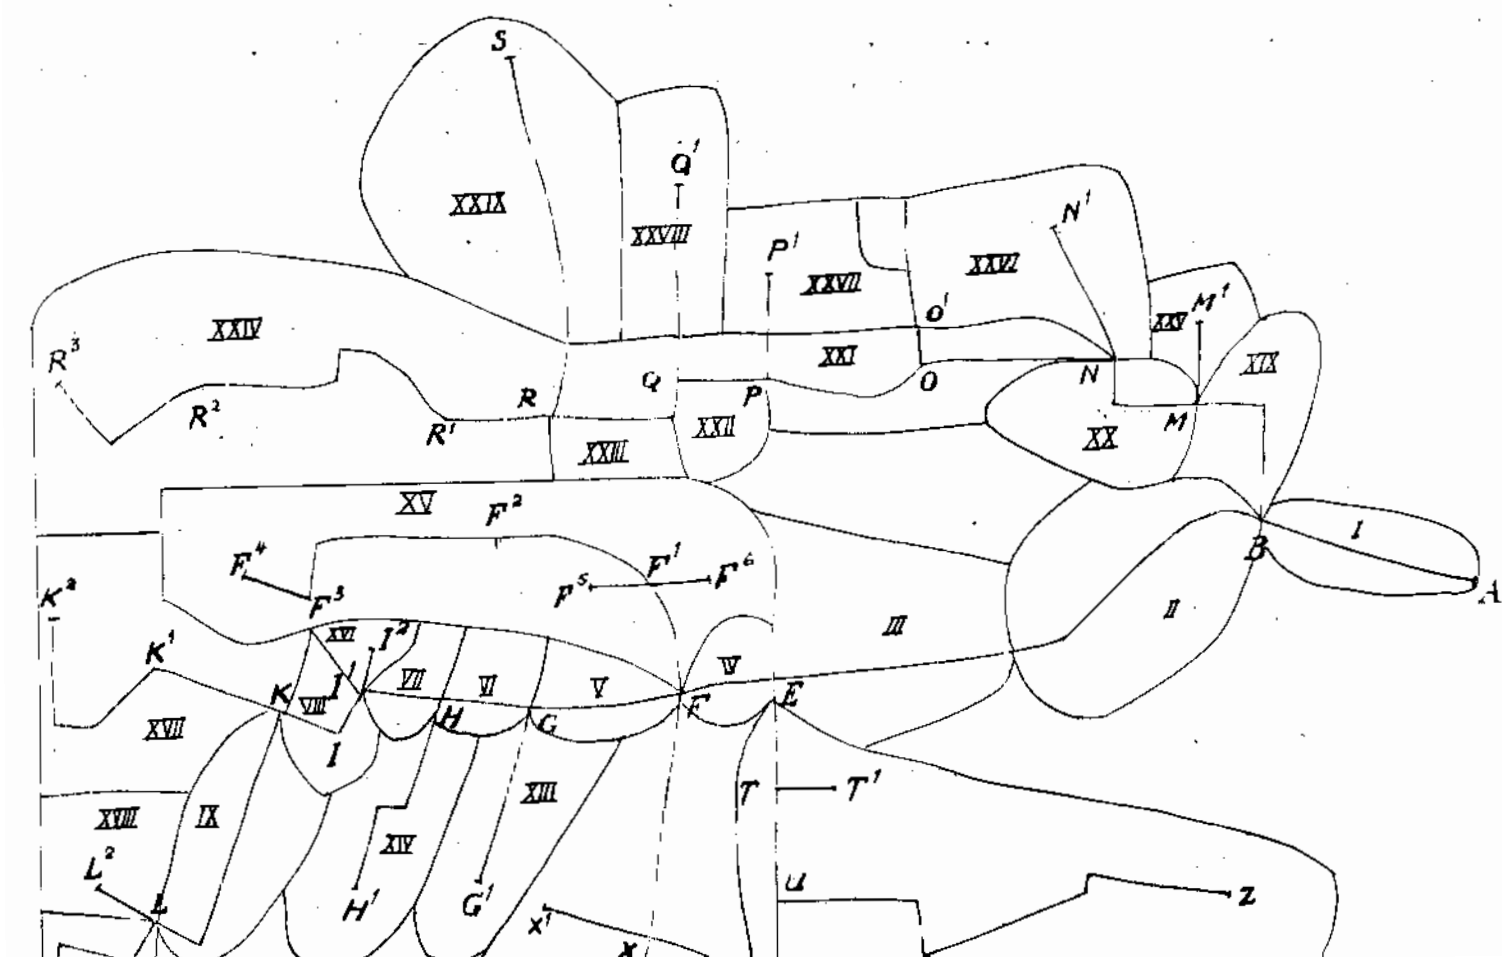

Avdelning	Dikessträcka	Agofigurernas nr.	Båtnad Kr.	Kostnad Kr.	Rel kos
I	A-B	1-8;36-73;78b;79b-87a;88-102	2.806:40	7.300:-	2,6
II	B-C-D	103-123;176-184;186-191	4.791:60	2.140:-	0,4
III	D-E	185;292a-300b	177:25	4.600:-	25,
IV	E-F	301a-304b;441	528:20	590:-	1,1
V	F-G	308b;424b-430;437;440	829:20	1.160:-	1,4
VI	G-H	419c;420;431;436b	197:90	430:-	2,1
VII	H-I ¹	417a;417b;432-436a	520:10	710:-	1,3
VIII	I-I-K	528a-530;541a-544b	1.148:80	1.360:-	1,1
IX	K-L	539a-540b;545-582b	4.160:55	3.190:-	0,7
X	L-L ¹	583-587;590-595b;597a-601	2.488:35	1.720:-	0,6
XI	E-T-U-V T-T ¹ U-Z	241a-291	5.758:90	5.700:-	0,9
XII	F-X-Y X-X ¹ ;X-X ²	305-308a;309-367k;384-389	8.838:40	4.650:-	0,5
XIII	G-G ¹	368a-368h;380-383;390a-392;399-409;419b;421-424a	2.986:50	2.150:-	0,7
XIV	H-H ¹	369-379;393-398b;410-416b;418b;419a	3.391:-	1.500:-	0,4
XV	F-F ¹ F ² F ³ F ⁴ F ¹ F ⁵ F ¹ F ⁶	438;439;441b-471a;498a-518	4.230:50	3.250:-	0,7
XVI	I ¹ -I ²	519-527	1.145:60	440:-	0,3
XVII	K-K ¹ -K ²	531-538;614-640;651-652	5.060:70	2.460:-	0,4
XVIII	L-L ²	588-589;596a-596c;602a-613	1.012:30	990:-	0,9
XIX	B-M	74-78a;79a;87b;129a-130c	685:10	890:-	1,3
XX	M-N	124-127a;128a-128b;131a-133	341:20	350:-	1,0
XXI	N-O-P O-O ¹	127b-127e;156e-156f;163a-167;170-175e	1.854:70	4.040:-	2,1
XXII	P-Q	698-703;713;715	649:70	690:-	1,0
XXIII	Q-R	704-712;714;716-723	980:10	1.120:-	1,1
XXIV	R-R ¹ R ² -R ³	724-732;734;472a-439b;491a-497b;641-650;653-658	4.824:20	3.540:-	0,7
XXV	M-M ¹	134a-143	632:30	210:-	0,3
XXVI	N-N ¹	144a-156d;157-162b;168;169	1.996:70	570:-	0,2
XXVII	I P-P	156g;156h;162c-162e;692;697	374:05	360:-	0,9
XXVIII	Q-Q ¹	684-691;693-696;740-744	1.684:50	870:-	0,5
XXIX	R-S	659-683;733;735-738;745	2.844:05	1.520:-	0,5
Summa			66.936:85	58.500:-	0,8

Efter utredning, huru avdelningarna skola sammanföras för att erhålla lägsta torrlägningskostnad, har befunnits, att avdelning

avdelningarna I, II och XIX-XXIX skall samman-

föras för sig med gemensam kostnad, men att avdelningarna XI och XVIII var och en skall bära sin kostnad.

Den förstnämnda gruppen innefattande avdelningarna III-X och XII-XVII har en sammanlagd särskild torrlägningskostnad av 28,210:- kronor. Markerna inom denna grupp erhålla torrläggning genom grävning av sträckan C-D till nuvarande botten vid C. Kostnaderna för sistnämnda grävning har beräknats till 150:- kronor, varför den egna torrlägningskostnaden för denna grupp blir 22.210:- + 150:- = 28.360:- kronor.

Härigenom erhåller den andra gruppen innefattande avdelningarna I, II och XIX-XXIX sin egen torrlägningskostnad 23.600:- kronor jämkad till 23.450:- kronor.

Ägaren av fastigheten Sandby nr. 3¹⁰ är ej sökande till förrättningen och företaget, och har ej yrkat på upptagande av diket F¹-F⁶ för torrläggning av ägofig. 451, vilket dike och vilken mark ingår i den förstnämnda gruppen, varför utförande av diket F¹-F⁶ ej skall ingå i företaget. Då den beräknade båtnaden för marken inom nämnda ägofigur endast uppgår till 4:50 kronor men kostnaden för upptagande av diket F¹-F⁶ beräknats till 330:- kronor, så blir fastigheten Sandby nr. 3¹⁰ ej delaktig i företagets kostnader.

Likaså äro ägarena av fastigheterna Sandby nr. 3¹⁴ och 3¹⁶ samt Flakaböle nr. 2² ej sökande till förrättningen och företaget.

inom ägofigurerna nr. 588-589; 596a-596c och 602a-613; varför utförande av detta dike ej skall ingå i företaget. Då dessa marker och detta dike innefattas i avdelning XVIII, som enligt ovan skall bära sin ^{egen} kostnad, erhålla dessa nämnda marker ej någon delaktighet i företagets kostnader.

Härigenom erhålles förbättringsvärde, kostnad och rel.kostn.

enligt efterstående.

Avd.	Båtnad Kr.	Kostnad Kr.	Rel. kostnad
I, II och XIX-XXIX	24.464:60	23.450:-	0,9585277
III-X och XII-XVII	35.698:55	28.030:-	0,785185
XI	5.756:90	5.700:-	0,9901162
Summa	65.920:05	57.180:-	

Då ägaren av fastigheten Sandby nr. 5⁸ ej är sökande till förrättningen och företaget och ej yrkat på upptagande av dikessträckan F³-F⁴ för torrläggning av den mark, som innefattas inom ägofigurerna 498a-502b, erhåller denna fastighet avdrag av sin torrlägningskostnad i företaget med 150:- kr. utgörande den beräknade kostnaden för upptagande av sträckan F³-F⁴.

Denna fastighets andel i företagets kostnader blir alltså 0,785185 x 309:- - 150:- = 242:62 - 150:- = 92:62 kronor.

Likaså erhåller denna fastighet ett båtnadavdrag av $\frac{150}{0,785185} = 191:04$ kronor.

Slutlig beräknad båtnad, kostnad och rel. kostn. för den del av företaget, som skall utföras blir då

Avd.	Båtnad Kr.	Kostnad Kr.	Relkostn.
I, II och XIX-XXIX	24.464:60	23.450:-	0,9585277
III-X och XII-XVII	35.698:55	28.030:-	0,785185
XI	5.756:90	5.700:-	0,9901162
Summa	65.920:05	57.180:-	

På grundval av dessa utredningar är efterstående kostnadsfördelningslängd, bil. litt. K, upprättad.

I denna längd finnes angiven varje i företaget ingående fastighets andel i de beräknade torrlägningskostnaderna för företagets utförande samt deras andel i förrättningskostnaderna och deras delaktighetsprocent i företaget.

Förrättningskostnaderna skola, om företaget kommer till stånd, jämväl fördelas efter nyss nämnda procenttal, men skola vid förrättnings avslutande av sökandena förskjutas.

Sådana omständigheter, som omförmåles i kap. 7 §§ 6,25 - 26 och 28 - 30 vattenlagen föreligga icke vid detta företag.

Delägare, som icke är sökande till företaget eller med sökande likställd, är icke skyldig att till detsamma tillskjuta större belopp, än värdet av den å hans mark beräknade båtnaden.

Vilka intressenter, som ansetts såsom sökande eller med dem likställda, angives i kolumn 5 i kostnadsfördelningslängden medelst förkortningen "sök" och "likst.m.sök."

Mom. 9.

Arbetets utförande.

Företaget skall, om någon av sökandena önskar fullfölja detsamma, utföras i noggrann överensstämmelse med de vid denna förrättning upprättade handlingarna med tillhörande plan-,

profil-, sektions-, bro- och brunnsritningar. Det må påbörjas, så snart denna förrättning vunnit laga kraft och skall vara fullbordat senast den 1 september 1944. Beträffande förlängning av arbetstiden hänvisas till 7 kap. 58 § vattenlagen.

Arbetet skall utlämnas på entreprenad åt en eller flera därför lämpade personer på de villkor, som befinnas för delägarena mest gynnsamma och betryggande.

Skada genom uppdämning under arbetstiden skall i möjligaste mån undvikas.

Den jord eller sten, som upptages ur diken såväl vid företagets utförande, som vid framtida underhållsrensningar, får ej läggas närmare dikeskanterna än 0,8 meter på fast mark och 1,0 meter på lös mark och skola jordvallarna genomgrävas vid alla tillstötande diken och för övrigt på lämpliga ställen dock minst på var 100:de meter för ytvattnets avledande.

De till ledning för arbetets utförande utsatta fixpunkterna, vilka närmare äro angivna å hithörande plan- och profilritningar, äro lagligen skyddade och få icke övertäckas eller bortsprängas, förrän de blivit av lantbruksingenjör ersatta med nya.

Av lantmätare utsatta gränsmärken böra icke flyttas,

utan att av lantmätare ersättas med nya.

Avsättning enligt 13 kap. 1 § vattenlagen skall efter anmälan verkställas av lantbruksingenjör.

Mom. 10.

Framtida underhållet.

Varje intressent i företaget har rätt att fordra, att de dikessträckor, varav han är beroende, fullständigt ränsas vart tredje år. Tillfälliga ras eller andra svårare hinder för vattnets avlopp böra dock omedelbart avlägnas. Ränsningar böra verkställas å tider, då arbetet åstadkommer så ringa skada som möjligt å växande gröda. Kostnaden för ränsning skall fördelas efter de i kostnadsfördelningslängden införda procenttalen. För ränsningsjords uppläggning må intressent icke åga rätt fordra ersättning. Kostnad för ränsningsåtgärd, som föranletts av enskild persons åverkan eller försummelse, må uttagas av denne. Uppdämning eller annan åtgärd, som hindrar vattnets fria lopp, må på inga villkor tillåtas eller tålas.

Broar eller trummor, som i samband med företaget skola om- eller nybyggas skola underhållas av dem som förut underhållit desamma.

Mom. 11.

Mom. 11.

Organisation.

Företagets angelägenheter skola handhavas av en arbetsstyrelse, som enligt beslut, § 17 i förrättningsprotokollet, skall bestå av 3 ledamöter.

Det åvilar styrelsen, att ombesörja arbetets utförande och kontrollera detsamma, i den mån så finnes nödigt med biträde av sakkunnig person, att i mån av arbetets fortgång verkställa utdebiteringar, på sätt närmare angives i 3 kap. 20 § vattenlagen, att föra räkenskaper över handhavda medel, vilka räkenskaper minst en gång om året skola framläggas för intressenterna i och för granskning, att för sistnämnda ändamål, och då så eljest kan finnas nödigt, kalla intressenterna till sammanträde, på sätt i 7 kap. 64 § vattenlagen föreskrives och därvid föra protokoll, samt att i övrigt vidtaga de åtgärder som för företagets ändamålsenliga utförande och underhåll kunna finnas nödiga.

Styrelsevalet skall anmälas till Länsstyrelsen.

Mom. 12.

Aktförvarare.

De vid denna förrättning upprättade handlingarna och ritningarna skola förvaras hos ägaren av fastigheten Sandby

son, Sandby, Löttorp.

Mom. 13.

Vattendomstolsavgift.

Jämlikt 11 kap. 95 § vattenlagen skall vattendomstolsavgift erläggas till Konungens Befallningshavande i Kalmar län med 110:40 kronor, innan företaget får påbörjas.

Mom. 14.

Besvärshänvisning.

Den, som är missnöjd med åtgärd eller beslut under syneförrättningen eller vill föra talan mot synemännens utlåtande, äger att inom sextio (60) dagar härafter i tre exemplar till Söderbygdens Vattendomstol, adress Stockholm, ingiva sina besvär. I besvären skola fullständigt upptagas klagandens alla påståenden och skälen härtill, och skola till besvären fogas de handlingar klaganden vill åberopa till stöd för ändringsökandet. I övrigt hänvisas till kap. 11 § 85 vattenlagen rörande besvärss ingivande.

Mom. 15.

Verkställighet.

Då i denna sak underställning till vattendomstol icke skall ske, kommer jämlikt 10 kap. 75 § vattenlagen detta utlåtande att gå i verkställighet i den ordning, som för laga

mom. 14 här ovan angivna tid besvär anföres mot syneförrättningen och på grund därav ändring i synemännens utlåtande kommer till stånd.

Höggby, Löttorp den 8 mars 1938.

På tjänstens vägnar:

Statens Lantbruksingenjör.

Biträdande godemän.

Fastighetens				Anteckning angående sökande	Ägares och nyttjanderättsinnehavares namn	Markens värde				Förbättringsvärde		Andel i kostnaderna för				Delaktighet i företaget
Namn	Register- nummer	Mantal	Littera			före företags utlörande		efter företags utförande		Förbättringsvärde		torrläggningen		syneförrätt- ningen		
						Kr.	öre	Kr.	öre	Kr.	öre	Kr.	öre	Kr.	öre	
1	2	3	4	5	6	7	8	9	10	11	12	13	14	15	16	17
Sandby	5 ¹¹	avs.	Ee	Likst. m.sök.	Simon Simonsson	120	50	186	50	66	-	65	26	3	44	0,111
D:o	10 ³	avs.	Kd		Johan Nilsson	237	55	279	70	42	15	40	40	2	20	0,071
D:o	2 ⁵	19/10.000	Cb		Karl Sandström	427	80	830	90	403	10	386	38	21	02	0,678
D:o	2 ⁴		Ca		Oskar Sandin	436	-	539	20	103	20	98	92	5	36	0,173
D:o	2 ⁶	27/10.000	Cc	Likst. m.sök.	Axel Danielsson	237	90	389	75	151	85	145	55	7	91	0,255
D:o	1 ⁸	127 2000	E		Erik Johansson	696	20	1.079	50	383	30	367	40	19	97	0,644
D:o	4 ³	3/16	B		Axel Danielsson	1.918	-	3.978	-	2.060	-	1.637	03	88	99	2,870
D:o	4 ²	1877 17000	A		Johan Nilsson	1.079	50	2.481	80	1.402	30	1.344	15	73	08	2,357
D:o	1 ¹⁰	7/160	G		Densamme	1.031	80	1.625	-	593	20	568	60	30	91	0,997
D:o	12 ³	3/16	B	Sök.	Carl Andersson	3.171	40	7.524	30	4.352	90	3.994	90	217	19	7,005
D:o	5 ¹⁸	1/72	Eb		Johan Nilsson	231	20	642	-	410	80	393	76	21	39	0,690
D:o	5 ¹⁴	108 1600	Eb		Johan Peter Simonssons sterbhus	887	70	1.989	-	1.101	30	1.055	63	57	39	1,851
D:o	5 ⁸	55 1008	A	Likst. m.sök.	Gustaf Peterssons sterbhus.	1.680	20	2.737	-	1.056	80	1.012	97	55	07	1,776
D:o	5 ¹³	117 1600	Ea	Likst. m.sök.	Desamma	1.057	85	1.799	-	741	15	692	65	37	67	1,215
D:o	5 ¹⁰	1/48	Ec		Johan Peter Simonssons sterbhus	516	-	932	-	416	-	398	75	21	67	0,699
D:o	5 ¹⁷	1/36	Ea		Desamma	717	-	2.125	-	1.408	-	1.349	60	73	36	2,366
D:o	12 ²	3/16	A	Likst. m.sök.	John Simonsson	1.740	70	4.408	-	2.667	30	2.357	68	128	18	4,134
D:o	3 ¹⁸	17 112	Mbac		Oskar Peterssons sterbhus	2.024	-	4.727	-	2.703	-	2.668	30	145	08	4,679
D:o	9 ²	119 2000	A		Ejnar Petersson	263	40	416	-	152	60	151	09	8	22	0,265
D:o	6 ⁶	avs.			Edvard Danielsson	48	-	60	-	12	-	11	88	0	65	0,021
D:o	6 ¹	151 10000	L		Densamme	58	-	68	-	10	-	9	90	0	53	0,017
D:o	6 ¹	284 10000	L	Likst. m.sök.	Per Gullimor Petersson	45	40	442	60	397	20	393	28	21	39	0,690
D:o	6 ¹	71 3750	L	Likst. m.sök.	Simon Nilsson	604	10	1.351	-	746	90	739	52	40	21	1,297
D:o	6 ¹	151 10000	L		Carl Vilsson	407	70	613	-	205	30	203	27	11	07	0,357
D:o	1	3/			Hans Petersson											

Fastighetens				Anteckning angående sökande	Ägares och nyttjanderättsinnehavares namn
Namn	Register- nummer	Mantal	Littera		
1	2	3	4	5	6
					Trpt.
Sandby	3 ⁶	$\frac{185}{3616}$	Maa		John Simonsson
D:o	3 ⁸	$\frac{59}{3616}$	Mac	Likst. m.sök.	Axel Johansson
D:o	3 ⁷	$\frac{95}{3616}$	Mab	Likst. m.sök.	Charles Petersson
D:o	1 ¹¹	$\frac{187}{1000}$	H	Likst. m.sök.	John Edvin Karlsson
D:o	1 ⁹	1/20	F	Likst. m.sök.	Densamme
D:o	11 ¹⁰	$\frac{770}{10000}$	Lg		Karl Nilsson
D:o	2 ¹²	13/112	Gaaa		August Nilsson
D:o	2 ⁷	1/64	Cd	Likst. m.sök.	John Edvin Karlsson
D:o	7 ⁴	24/625	Gc		Karl Nilsson
D:o	av 7 ⁵	24/625	C	Likst. m.sök.	Tor Engströms sterbhus
D:o	9 ³	3/16	B	Likst. m.sök.	Simon Simonsson
D:o	av 9 ²	3/250	A	Sök.	Gottfrid Jonsson
D:o	Hv 1 ³	avs.	I	Sök.	Densamme
D:o	9 ⁵	avs.		Likst. m.sök.	Otto Olssons sterbhus
D:o	av 1 ³	avs.	I	Likst. m.sök.	Desamma
D:o	1 ⁵	9/200	B		Karl Olsson
D:o	1 ⁴	11/250	A	Likst. m.sök.	Gustaf Peterssons sterbhus
D:o	10 ⁸	29/224	Kba	Likst. m.sök.	Axel Johansson
D:o	av 10 ⁵	37/1000	Ka		Edvin Petersson
D:o	5 ¹⁵	39/1600	Ec		Anders Olsson
D:o	av 5 ¹³	$\frac{117}{1600}$	Ea		John Danielsson
D:o	av 5 ¹⁶	9/800	Ed	Likst. m.sök.	Gustaf Peterssons sterbhus
D:o	3 ¹⁰	43/7232	Mae	Likst. m.sök.	Charles Petersson

Markens värde				Förbättringsvärde		Andel i kostnaderna för				Delaktighet i företaget
före företags utförande		etter företags utförande				torrläggningen		syneförrätt- ningen		
Kr.	öre.	Kr.	öre	Kr.	öre	Kr.	öre	Kr.	öre	%
7	8	9	10	11	12	13	14	15	16	17
21.667	-	45.490	25	23.823	25	22.104	16	1.201	74	38,759
310	80	474	-	163	20	161	59	8	77	0,283
484	60	892	-	407	40	388	86	21	15	0,682
1.014	05	1.117	-	102	95	80	83	4	40	0,142
904	20	1.882	-	977	80	767	75	41	73	1,346
1.019	60	2.127	-	1.107	40	869	51	47	28	1,525
1.249	40	2.602	-	1.352	60	1.062	04	57	73	1,862
245	-	630	-	385	-	302	30	16	43	0,530
231	90	559	-	327	10	256	84	13	95	0,450
321	20	1.208	-	886	80	696	30	37	86	1,221
269	60	1.242	10	972	50	763	59	41	52	1,339
249	30	1.265	-	1.015	70	797	51	43	35	1,398
1.057	40	2.655	-	1.597	60	1.254	41	68	21	2,200
148	40	469	-	320	60	251	73	13	67	0,441
523	40	1.218	50	695	-	545	71	29	67	0,957
92	20	212	-	119	80	94	07	5	12	0,165
950	20	1.976	-	1.025	80	805	45	43	78	1,412
870	20	1.891	-	1.020	80	801	52	43	56	1,405
2.816	30	5.994	-	3.177	70	2.745	84	149	29	4,815
1.308	10	2.070	-	761	90	598	23	32	52	1,049
929	20	1.408	-	478	80	375	95	20	43	0,659
42	50	85	-	42	50	33	37	1	83	0,059
99	-	198	-	99	-	77	73	4	22	0,136
(10 50)		(15 -)		(4 50)						

Fastighetens				Anteckning angående sökande	Ägares och nyttjanderättsinnehavares namn
Namn	Register- nummer	Mantal	Littera		
1	2	3	4	5	6
					Trpt.
Sandby	8 ¹¹	1/64	Hbb		Erik Fölke Eriksson ✓
D:o	8 ⁹	avs.	Hc		Densamme ✓
D:o	8 ²	3/16	Ha	Likst. m.sök.	Per Gullimor Petersson ✓
D:o	10 ⁹	13/224	Kbb		Edvard Johansson. ✓
D:o	5 ⁸		A		Per Sjöberg ✓
D:o	5 ⁵	1/32	B		Johan. Peter-Simonssons sterbhus ✓
D:o	5 ¹⁹	1/40	Ca		Hilding Petersson ✓
D:o	av 7 ⁵	<u>473</u> 10000	C	Likst. m.sök.	Charles Petersson ✓
D:o	7 ³	<u>473</u> 10000	Gb	Sök.	Gottfrid Jonsson ✓
D:o	av 4 ²	11/250	Da	Likst. m.sök.	Charles Petersson ✓
D:o	4 ⁵	avs.			Karl Olsson ✓
D:o	11 ⁹	<u>688</u> 10000	Lf		Densamme ✓
D:o	11 ³	avs.			Densamme ✓
D:o	3 ¹⁷	1/124	Mbab		John Danielsson ✓
D:o	3 ¹⁵	1/126	Mahb		Densamme ✓
D:o	3 ¹⁶	7/224	Mbaa		Karl Olsson ✓
D:o	3 ¹⁴	29/104	Maha		Densamme ✓
Flakebåle	2 ²	1/8	Ca		Maria Nilsson
D:o	1 ³	1/8	Bb	Likst. m.sök.	Anders Peter Fahlström ✓
D:o	1 ²	1/8	Ba	Likst. m.sök.	Johan Robert Andersson ✓
Munketorp norra	1 ¹⁹	25/256	Aba	Likst. m.sök.	Ernst Karlsson ✓
D:o	södra 2 ²	1/8	A	Likst. m.sök.	Karl Svensson ✓
D:o	" av 2 ³	13/144	B	Likst. m.sök.	Ernst Karlsson ✓
		163		Likst.	

Markens värde				Förbättringsvärde		Andel i kostnaderna för				Delaktighet i företaget
före företags utförande		efter företags utförande				torrläggningen		syneförrätt- ningen		
Kr.	öre	Kr.	öre	Kr.	öre	Kr.	öre	Kr.	öre	%
7	8	9	10	11	12	13	14	15	16	17
37.175	95	78.218	75	41.042	80	35.977	88	1.955	96	63,085
260	4	846	-	586	-	460	12	25	02	0,807
168	-	300	-	132	-	103	65	5	64	0,182
174	-	580	-	406	-	318	79	17	33	0,559
1.210	80	2.535	-	1.324	20	1.269	28	69	02	2,226
259	-	366	96	117	96	92	62	5	06	0,163
540	-	1.350	-	810	-	636	-	34	57	1,115
558	70	1.415	-	856	30	672	35	36	56	1,179
657	40	1.803	-	1.145	60	899	51	48	90	1,577
1.216	40	2.450	-	1.233	60	968	61	52	65	1,698
996	40	2.621	-	1.624	60	1.275	62	69	36	2,237
406	50	1.000	25	593	75	466	20	25	36	0,818
1.398	90	3.315	50	1.916	60	1.504	89	81	83	2,639
842	80	1.175	-	332	20	260	84	14	17	0,457
43	20	108	-	64	80	50	88	2	76	0,089
27	-	54	-	27	-	21	20	1	15	0,037
555	70	1.317	70	762	-	598	31	32	53	1,049
606	20	1.216	85	610	65	479	47	26	08	0,841
(1.136	60)	(1.842	-)	(705	40)					
1.978	50	5.476	-	3.497	50	2.746	19	149	29	4,815
1.439	40	3.455	-	2.015	60	1.872	69	101	82	3,284
473	50	985	-	511	50	490	29	26	67	0,860
590	70	1.343	-	752	30	721	10	39	19	1,264
132	-	324	-	192	-	184	04	10	02	0,323

Fastighetens				Anteckning angående sökande	Ägares och nyttjanderättsinnehavares namn
Namn	Register- nummer	Mantal	Littera		
1	2	3	4	5	6
Munkegården	1 ¹⁸	³⁵² 12288	B	Likst. m.sök.	Trpt.. Karl Svenssen
Sandby	av 10 ⁵	41/1026	Ka	Likst. m.sök.	Johan Nilssen
D:o	av 10 ⁵	4/125	Ka		Simon Nilssen
D:o	av 10 ⁵	¹²⁹¹³⁹³ 28728000	Ka		John Danielsson
D:o	10 ²	avs.	Ke		Carl Petersson
					Summa

Markens värde				Förbättringsvärde		Andel i kostnaderna för				Delaktighet i företaget
före företags utförande		efter företags utförande				torrläggningen		syneförrätt- ningen		
Kr.	öre	Kr.	öre	Kr.	öre	Kr.	öre	Kr.	öre	%
7	8	9	10	11	12	13	14	15	16	17
53.302	60	114.187	91	62.064	66	53.517	62	2.909	60	93,841
541	80	1.557	-	1.015	20	973	10	52	90	1,706
988	-	1.545	-	557	-	533	91	29	02	0,936
663	70	1.716	-	1.052	30	1.008	66	54	85	1,769
833	05	1.662	70	829	65	795	23	43	25	1,395
152	80	363	-	210	20	201	48	10	95	0,353
53.502	60	121.031	61	65.729	01	57.030	-	3.100	57	100,000

Högbj, Löttorp den 8 mars 1938.

På tjänstens vägnar:

Statens Lantbruksingenjör.

Biträdande godemän.