


Kopia

# Generalkarta

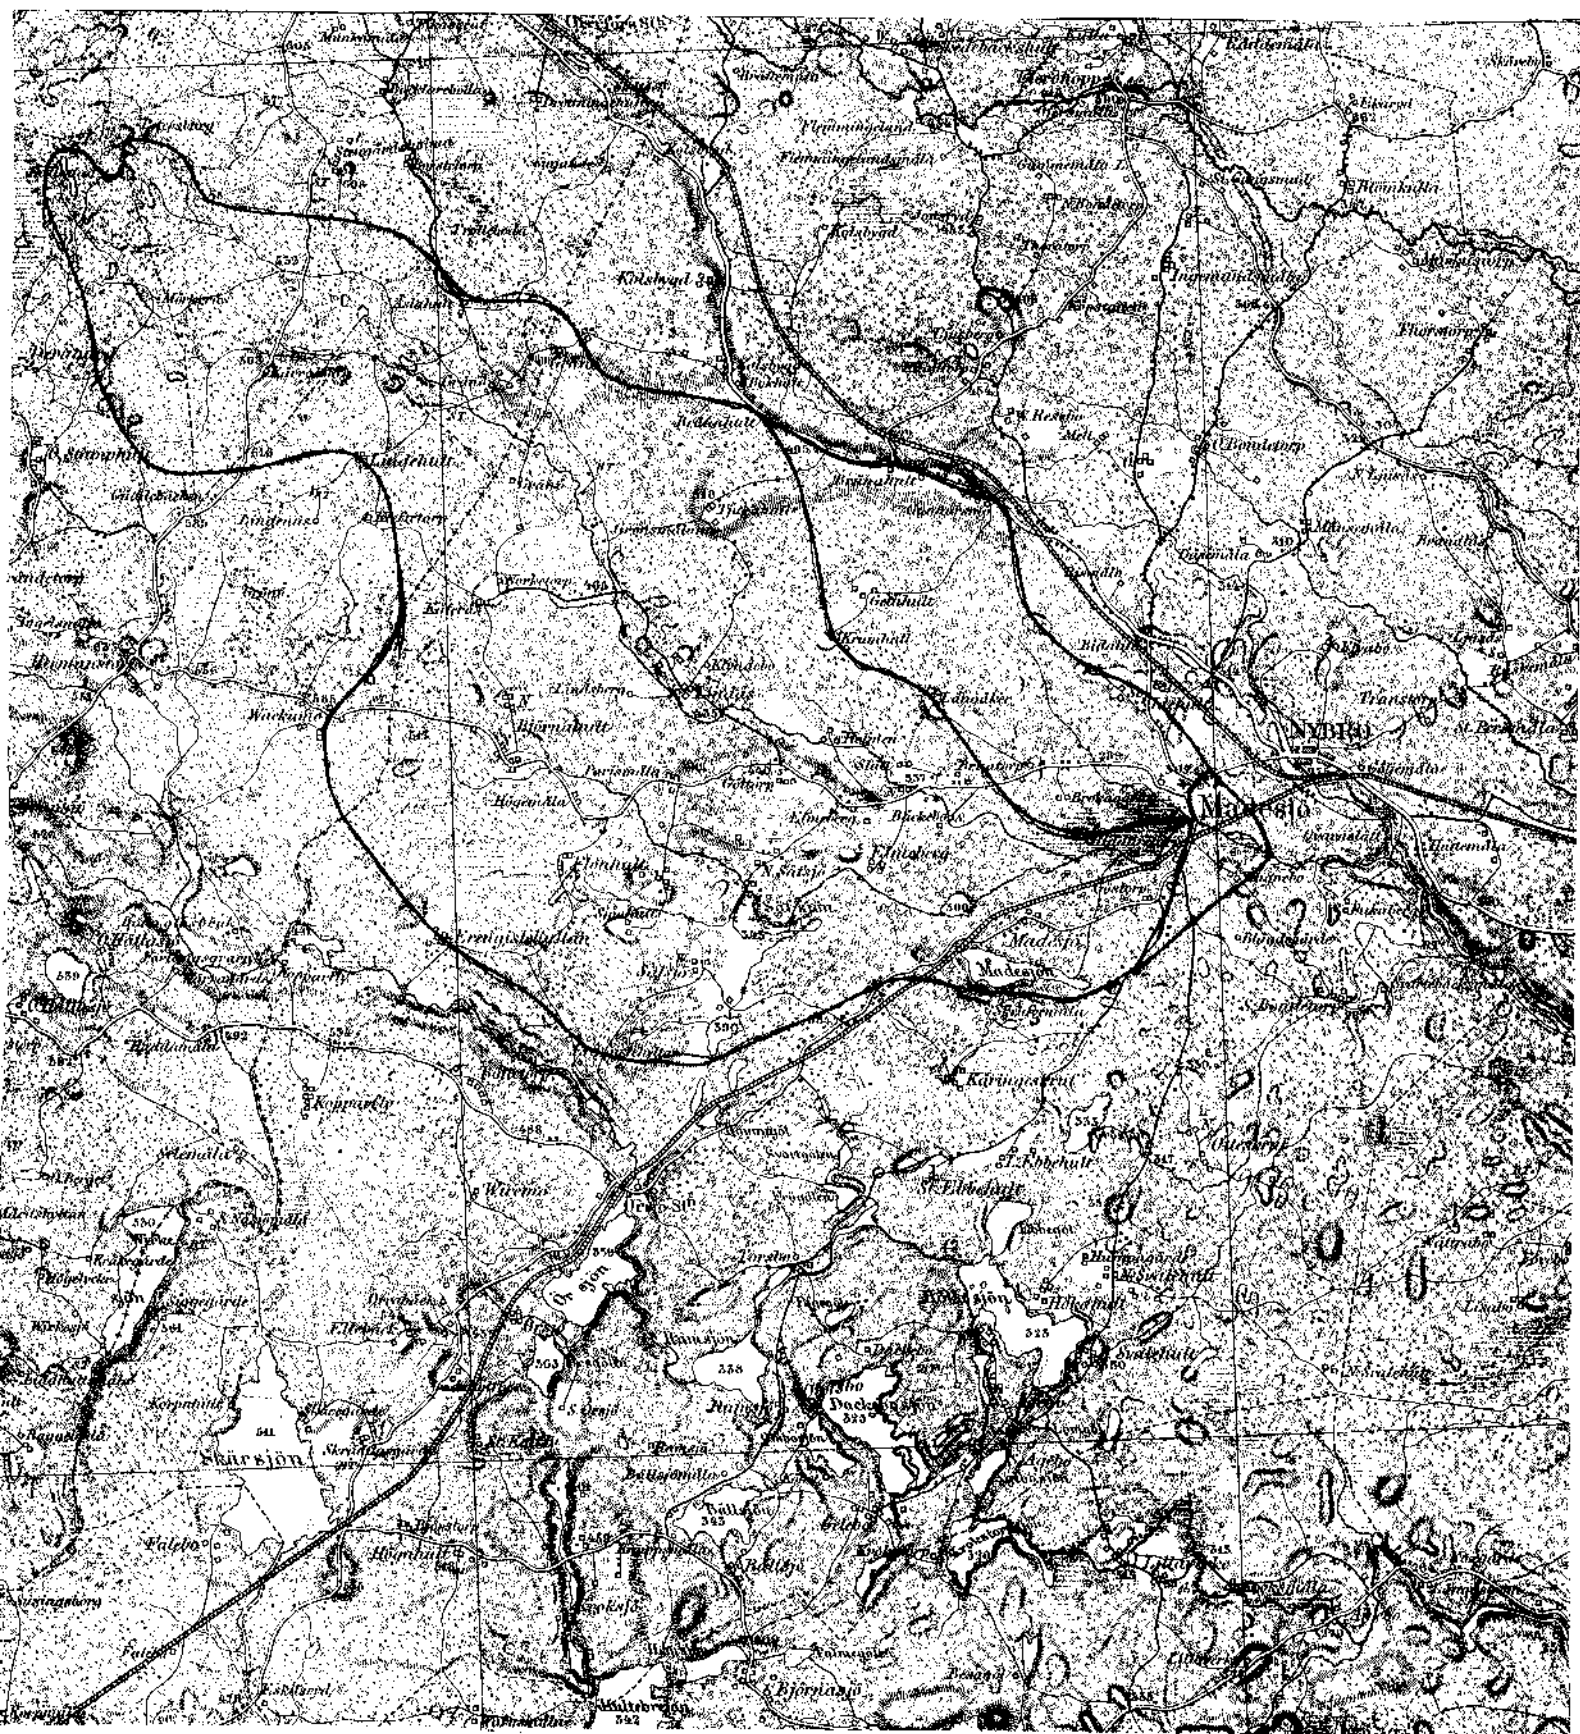

Skala = 1:100000

Vidimeras ex officio  
C. J. Kling

| 1                             | 2      | 3   | 4    | 5    | 6    | 7      | 8               |
|-------------------------------|--------|-----|------|------|------|--------|-----------------|
|                               | IV     | 100 | 1.35 | 0.30 | 3.68 | 1:1.25 |                 |
|                               | H + 57 | 57  | 1.20 |      | 3.30 |        | Gjävning slutet |
| Haguelbo den 21 december 1914 |        |     |      |      |      |        |                 |
| C. J. Kling.                  |        |     |      |      |      |        |                 |

Bilaga I.  
Kortuadsförklaringslängd

| Byns namn              | Agarens namn                              | Agari med fri bättnings värde | Delaktighetsprocent | Påte-las |
|------------------------|-------------------------------------------|-------------------------------|---------------------|----------|
| 1                      | 2                                         | 3                             | 4                   | 5        |
| <u>Nedre företaget</u> |                                           |                               |                     |          |
| Haguelbo               | Fraus Andersson                           | 4057 60                       | 17.05               | 1568 60  |
| Riddaactorp            | Kommunitetsbostället, Pastor S. A. Redin  | 7170 60                       | 30.12               | 2771 04  |
| Madesjö                | Kyrkohudebostället Kyrkohude H. Tagergren | 12574 30                      | 52.83               | 4860 36  |
|                        | Summa                                     | 23802 50                      | 100.00              | 9200 00  |
| <u>Övre företaget</u>  |                                           |                               |                     |          |
| Riddaactorp            | Kommunitetsbostäl-                        |                               |                     |          |

| 1                               | 2                                                      | 3        | 4 | 5      | 6 | 7       |
|---------------------------------|--------------------------------------------------------|----------|---|--------|---|---------|
| Madesjö                         | let, Pastor S. A. Redin                                | 546 90   |   | 1.38   |   | 129 17  |
| Göstorp                         | Kyrkohudebostället Kyrkohude H. Tagergren              | 19494 80 |   | 49.34  |   | 4618 22 |
|                                 | Stomhemman. Arrendator Håcabo Bröding C. J. Sjöländers | 9978 30  |   | 25.26  |   | 2364 24 |
| Brokagårde                      | Johan P. Karlsson                                      | 4687 80  |   | 11.87  |   | 1111 03 |
| "                               | Aron Sjöstrom                                          | 1506 00  |   | 3.81   |   | 356 62  |
| "                               | Karl Jonsson                                           | 740 55   |   | 1.87   |   | 175 03  |
| "                               | H. J. Jonsson                                          | 2555 15  |   | 6.47   |   | 605 59  |
|                                 | Summa                                                  | 39509 50 |   | 100.00 |   | 9360 00 |
| <u>Ör förutringebostäderna.</u> |                                                        |          |   |        |   |         |
| Haguelbo                        | Fraus Andersson                                        | 4057 60  |   | 6.41   |   | 58 24   |
| Riddaactorp                     | Kommunitetsbostället Pastor S. A. Redin                | 7717 50  |   | 12.19  |   | 96 30   |
| Madesjö                         | Kyrkohudebostället Kyrkohude H. Tagergren              | 32069 10 |   | 50.65  |   | 400 11  |
| Göstorp                         | Stomhemman Mr. Håcabo Bröding C. J. Sjöländers         | 9978 30  |   | 15.76  |   | 124 50  |
|                                 | Överför                                                |          |   |        |   |         |

| 1                             | 2                | 3       | 4 | 5      | 6      | 7 |
|-------------------------------|------------------|---------|---|--------|--------|---|
|                               | översikt         |         |   |        |        |   |
| Brokagårde                    | Johan P. Kallman | 4687 80 |   | 7.40   | 58 46  |   |
| "                             | Aron Sjöstrom    | 1506 00 |   | 2.38   | 18 80  |   |
| "                             | Karl Jonsson     | 740 55  |   | 1.17   | 9 24   |   |
| "                             | R. J. Jonsson    | 2555 15 |   | 4.04   | 31 21  |   |
|                               | Summa            | 6332 00 |   | 100.00 | 789 96 |   |
| Hagenebo den 21 december 1914 |                  |         |   |        |        |   |
| C. J. Kling                   |                  |         |   |        |        |   |
| J. A. Gustafsson              |                  |         |   |        |        |   |
| Götef. Petersson              |                  |         |   |        |        |   |

### Bilaga K. Utlåtande

argivet vid synförättning rörande  
förläggning av vattenledad mark  
tillhörig byarne och hemman Hag-  
nebo, Riddarstorp, Madesjö N 3, För-  
storp och Brokagårde uti Madesjö  
socken Södra Möre härad av Kal-  
mar län.

I frågavarande förslag är för grund  
av bestämmelserna i §§ 11 och 12 i  
gällande lag om rikning och an-  
ordning av vatten av den  
20 juni 1879 och även såsom vatten-  
avledning och även förlägg-  
ning av vattenledad mark till-

hörig söka denna till det djupa laget  
medgever.

Under år 1914 hava genom förre-  
ningsmannens förslag alla för för-  
slagets uppgörande nödiga under-  
sökningarbeten blivit verkställda.  
Härvid har även den mark, som ge-  
nom företagets utförande kommer  
att tillhöras nyttja genom ny-  
mätning blivit på särskild här  
bifogad plankarta avfattad.

Begränsningskurvan är genom  
avvägning uttatt och så beräk-  
nad att de nedan nämnda kus-  
va belagna jordområdena efter  
skedd sättnings och med avdrag  
för nödigt avfall ej kunna försläg-  
gas till det laguliga djupet av 1.2  
meter.

För att kunna förslägga den till ut-  
dikning föreslagna marken är  
det nödvändigt, att de föreslagna  
kanalerna uppgrävas på det sätt  
som upprättade plan- och profil-  
ritningarna närmare angiva. Särskil-  
liga föreslagna kanaler finnas på  
plankartan uppdragna med brän-  
ne jämvalande röda linier.  
Vid bestämmandet av de nya ka-  
nalerens dimensioner har hänsyn

tagits till såväl den vattenmängd, som vid flöden skall komma att framrinna i desamma, som också till markens avfall och beskaffenhet i öfrigt, under iakttagande av att den vattenkadade marken blifver avdipad till ändamålsenligt och i lag medgivet djup, samt att kanalerna om möjligt icke för framtiden komma att till sin bestånd hotas.

På grund av nederbördsförhållandena i denna trakt har avrinningen vid flodtid beräknats till 70 sekunder per kvadratkilometer av vattenavlingsområdet. Den erforderliga bottenbredden för kanalerna har, som här nedan, under antagande av en tillämplig vattendjup av 1.2 meter och sidlutning av 1:1.5, beräknats med användande av hastighetsformeln  $v = C \sqrt{RT}$ , där  $v$  är vattnets medelhastighet,  $R$  är det hydrauliska medeldjupet och  $T$  är längdenheten samt  $C = \frac{23 + \frac{0.00155}{T} + \frac{1}{n}}{1 + \left(23 + \frac{0.00155}{T}\right) \frac{n}{\sqrt{R}}}$  (friktionskoefficienten  $M = 0.027$ ).

För kanaltäckan A-B-C

Nederbödsområde = 94.3 kvadratkilometer

10 meter  
Vattenmängd att avföra = 6.6 kubikmeter i sekunden.

$$I = 1:1000$$

$$\text{Bottenbredd} = 3.50 \text{ meter}$$

För diket A-D-E och L-M-N

Nederbödsområde = 78.0 kvadratkilometer

Vattenmängd, att avföra = 5.46 kubikmeter i sekunden.

$$I = 1.2:1000$$

$$\text{Bottenbredd} = 2.50 \text{ meter}$$

$$I = 2.4:1000$$

$$\text{Bottenbredd} = 2.00 \text{ meter}$$

$$I = 1.5:1000$$

$$\text{Bottenbredd} = 2.50 \text{ meter}$$

$$I = 1.0:1000$$

$$\text{Bottenbredd} = 3.00 \text{ meter}$$

För diket C-E-H-I

Nederbödsområde = 16.3 kvadratkilometer

Vattenmängd att avföra = 1.4 kubikmeter i sekunden

$$I = 0.5:1000$$

$$\text{Bottenbredd} = 0.3 \text{ meter}$$

Övriga diken

Nederbödsområde = obetydligt

$$\text{Sidolutning} = 1:1.25$$

$$\text{Bottenbredd} = 0.30 \text{ meter}$$

Dimensionerna för kanalsarna  
finnas vid de olika avvägnings-  
punkterna uti metermåts angiv-  
na såväl å profilritningarna  
som i hithörande grävningsskiz  
(bilaga 6).

De å planhålltan upptagna å-  
gområdena hava av synevärd-  
nen i enlighet med bestämmelser-  
na i 40 och 41 §§ i ovan återopade  
lag om dikning m. m. blivit upp-  
skattade icke blott i sitt nuvaran-  
de mer och mindre värtenskada-  
de tillstånd utan även blivit å-  
satta det värde, som vi anse att  
desamma böra erhålla efter företa-  
gets utförande i enlighet med det  
nu upprättade förslaget. Med ledning  
av den sålunda skeddä uppskatt-  
ningen hava synevärdnen upprä-  
tat en värderingslängd (bilaga 8),  
vilken för varje ägare upptages å-  
gofigurens både nuvarande och  
blivande värde samt härav beräk-  
nade förbättringsvärde.

Ersättning för jord, som åt gå till  
grävning av kanalsarna är i  
särskild jorderstättningsskiz  
(bilaga 1) angiven.

Ersättning för utgång, som av den

uppkattade dikningsjordens förorsakas,  
skall av dikningsskyldige, så  
länge dikebankarna kvarligga,  
ärligen gäldas med 6% av värdet  
å den jord, de upptaga. Det-  
ta värde jämte övriga ersättnings-  
frågor, som av någon intressent i  
företaget kunna komma att fram-  
stållas och som ej hava blivit avgjor-  
da i detta utlåtande skall av femme  
ojämrige män uppskattas inom sju  
år efter det företaget blivit fullbor-  
dat. Av dessa tre personer skola  
dikningsskyldige utse en och den  
jordägare, som ersättning fordrar  
en, varefter de båda sålunda ut-  
sedde personerna gemensamt  
välja den tredje. Den uppskattning,  
som tre av de utsedda personerna  
sedermera biträda skall gälla.

Med densamma skola jordägarna  
ovillkorligen låta sig nöja och sakem  
får icke dragas inför domstol.

Till följd av olika höjdläge har  
företaget blivit uppdelat i två  
av varandra's utförande helt och  
hållit oberoende företag, det  
övre och det nedre.

Som norra området av det öv-  
re företaget även mottager värt-

ten från punkten b. har detta område ären nytta av kanalen D - & uppgrävning, vilket är orsaken till den gemensamma uppgrävningen av samtliga diken inom övre företaget.

Kostnaderna hava fördelats på varje jordlägenhet efter den nytta denna ärens kunna få av företagens utförande och vars och ens betalningsskyldighet finnes i enlighet med §§ 2 och 3 i gällande lag om dikning m. m. angiven i en särskild bifogad kostnadsfördelningsskugga (bilaga I) där repartitionstal finnes utsatte, vilka tal i procent (delaktighetsprocent) uttrycka med huru stor del var och en jordägare skall ingå i kostnaderna dels för de olika företagen och dels för själva synförordningen.

Underhållskostnaderna för kanalerna skola utgå efter samma grunder, som gälla för uppgrävningskostnaderna.

För att ombesörja arbetets utförande utses en arbetsstyrelse, vilken

är berättigad att, så snart arbetet blivit påbörjat, av sina medlemmar senta uttärka bidrag enligt gällande kostnadsfördelningsskugga, för vilka bidrags förvaltning arbetsstyrelsens medlemmar äro gemensamt ansvariga. För öfrigt åligger det arbetsstyrelsen att, när så kan finnas erforderligt, genom kungörelse, som uppläses i sockenkyrkan minst 8 dagar före sammankommet, sammankalla delägarna för att besluta i bolagets ärenden. Vid dylika stämmor sörja delägarna efter sin andel i kostnadsförslaget i enlighet med gällande kostnadsfördelningsskugga. Arbetsstyrelsen är sedermera skyldig bringa stämmans beslut i verkställighet för såvida de icke äro stridande mot allmän lag eller mot bestämmelser, som hava blivit gjorda i detta utlåtande.

I enlighet med bestämmelserna i §§ 43 i förut åberopade dikningsslag få styrelsemedlemmarna i öfrigt bestämmas: att företaget i enlighet med för-

ut uttalade bestämmelser  
skall utföras i fullkomlig ö-  
verensstämmelse med det  
nu upprättade förslaget så-  
väl med hänsyn till plan-  
som profilritning dock med  
iakttagande av de ändring-  
ar, som Kungl. Maj:t eller  
annan myndighet kan kom-  
ma att bestämma.

att arbetet skall vara påbörjat  
inom två (2) år efter det  
denna förordning vunnit  
lagkraft samt vara fullbör-  
dat senast fem (5) år efter  
sedan arbetet blivit påbörjat;

att den uppkastade dikejorden  
ej får läggas närmare kana-  
lernas kanter än 0.8 meter och  
ej givas brantare lutning mot  
kanalerna än 1:1;

att öppningar genom de upp-  
kastade jordbanksarne vid  
kanalernas sidor skola upp-  
tagas på minst var femtio-  
de meter samt på alla önni-  
ga lämpliga ställen, så att  
ytvattnet må kunna frätt  
avrima.

att den uppkastade dikejorden

får av jordägaren frätt dispo-  
neras, men skall, för den hän-  
deln han icke vill disponera  
över jorden, på gemensam be-  
kostnad bortföras eller utpla-  
neras, att dock under fört-  
sättning att dikningskost-  
naden icke föredraga att bet-  
ala avgäld för de sammas  
kvartliggande.

att blivande reusningar skola  
företagas så ofta behövt det  
pråkallas eller då någon av  
intressenterna det fordrar  
och med två ojämvige män  
styrker behövt därav.

att dessa reusningar genom ar-  
betsstyrelsens försorg skola  
utföras så tid, då ingen ska-  
da genom reusningarne  
förorsakas så växande gröda.

att ras och förskjutningar, som  
möjligen kunna komma  
att uppstå, därmed skola  
utgå något som hämt upp-  
skov genom arbetsstyre-  
lens försorg betecknas;

att jordägare ej får anlägga  
vattningsplanter i eller verk-  
ställa uppodamning av di-

skada på, att skada på desamma eller hinder för ordningemågen därigenom kan komma att uppstå, sker sådant likväl, skall jordägaren här för bära ansvaret och kassanerna på hans bekostnad genom arbetstygelsens försorg och iordningställas.

att arbetet, för den hämdeln någon av delägarna det fordras, skall på gemensam bekostnad avryttas och godkännas av den i distriktet tjänstgörande lantbruksmästaren eller hans tjänsteförare; att kostnaderna för denna försättning skola av delägarna gemensamt gäldas enligt kostnadsfördelningsskäligheten, men nu, om så skulle erfordras, av sökandena gemensamt förskjutas.

Hälsnads den 21 december 1914

C. J. Kling

J. A. Gustafsson Ordför. Petenon

Likheter med originalhandlingarna intygas

ex officio

C. J. Kling.

Att anmälau om missnöje med en  
vår omförmälda försättning ej bli-  
vit inom läga tid hit inkommit,  
betygas. Kallmar i landshövdingens  
den 8 juli 1916

ex officio

C. Fagerlund

(Stämpel)

Köpen kr 1.-

Stämpel - 0.50

F. m. kr 1.50

Vidimur ex officio

C. J. Kling