

U T L Å T A N D E

avgrivet av synemännen vid sådan syneförrättning, som omförmäles i vatten-
lagens 10 kap. 32 och följande paragrafer med avseende å företag för
förbättrad torrläggning av marker tillhörande fastigheterna Bredsätra
nr. 1², 1³, 1⁴, 2², 2⁴, 2⁵, 2⁹, 3², 3³, 4³, 4⁴, 4¹³ och 5¹, Sandby Nedra
nr. 1², 1³, 2², 2³, 3⁵, 3¹¹ och 6¹, Sandby Övra nr. 1², 2², 2⁴, 3², 3³,
4², 4³, 5³, 5⁵, 5⁶, 5⁷, 5⁸, 7¹ och 8¹, Bo nr. 1⁵, 1⁶, 2¹ och samfällid
mark till Bo by, Skedstad nr. 4⁵, 6¹, 7¹ och 8¹, Gåtebo nr 1², 1⁴, 1⁵,
2³, 2⁴, 2⁵, 2⁷, 2⁸, 2¹², 3², 3⁴, 3⁵, 4¹, 4², 4³, 4⁴, 5¹ och samfällid
mark till Gåtebo by uti Bredsätra socken samt Tjusby nr 1¹, 6¹, 7¹, 8³
och 8⁶ uti Gårdslösa socken av Kalmar län.

Mom. 1.

Torrlägningsområdets läge, företagets omfattning och beskeffenhet samt
namn m.m.

Torrlägningsområdet, vilket här nedan närmare anges, skall bil-
da en dikningssamfällighet och är beläget omedelbart sydväst om Bredsät-
ra kyrka och 3 km nordnordost om Gårdslösa kyrka och tillhör vatten-
system nr. 119 Öland, samt är å hithörande översiktskarta angivet med
gul färg.

I enlighet med sökandenas yrkande § 6 i förrättningsprotokollet,
skall företaget omfatta de å hithörande plankarta med nr. 1-1991 be-
tecknade ågofigurerna och de dikesträckor, som å hithörande plan- och
profilritningar betecknas med A-B-C-D-E-F-G-H-I-K-L-M-N, B-Ba, Ba-Bc-Bd,
Bc-Be, C-Ca-Cb-Cc-Cd-Ce, Cb-Cg, Cc-Ch-Ci-Ck, Ci-Cl, Cd-Cn, D-Da, E-Ea-
-Eb, Ea-Ec, F-Fa, G-Ga-Gb, Ga-Gc, H-Ha-Hb-Hc, Hb-He, I-Ia, K-Ka-Kb,
Ka-Kc, L-La-Lb och La-Lc.

Av dessa skola avloppssträckorna A-B-C, 9+81-24A+40, 27+38-27+63,
E-F-G-H-I-K-L-M-N, B-Ba, 110-110+65, E-Ea-Eb, Ea-Ec, G-Ga-Gb, H-Ha-
-Hb-Hc, I-Ia, K-Ka-Kb, Ka-Kc och L-La utföras såsom öppna avlopp, öv-

riga avloppssträckor skola utföras såsom täckta ledningar.

De täckta ledningarna förses med in- och utlopp samt slambrunnar i enlighet med de upprättade ritningarna.

Arealen av den mark, som anses erhålla förbättring genom företgets utförande, har, enligt bifogade ägobeskrivning, bil. H, beräknats till 386,06 hektar, varav 247,88 hektar åker och 138,18 hektar annan mark.

Företaget, vilket skall benämnas Sandby torrlägningsföretag av år 1951, anse synemännen vara att hänföra till vattenavledning.

Mom. 2.

Laga hinder.

För handläggande av förrättningen, vilken grundar sig på Länsstyrelsens i Kalmar län resolution den 30 mars 1944, har något laga hinder icke funnits föreligga. Synemännen finna icke heller hinder möta mot företgets utförande.

Mom. 3.

Karta, profilritning m.m.

Över torrlägningsområdet har plankarta upprättats i skala 1:4000.

Såsom av företaget beroende har ansetts all mark, som för närvarande ej kan erhålla fullständig torrläggning till nuvarande medelvattenytan i närmaste punkt i befintligt avlopp. dit vatten kan ledas, med tillägg för fall för på längre avstånd från avloppet belägen mark, och äro dessa marker å plankartan omgivna av en blå streckad linje, den s.k. begränsningskurvan, där ej begränsningen utgöres av högländ mark eller vattendelare.

Å plankartan betecknas åker med gul färg, odlingsmark med grön färg och annan mark med röd färg.

Markernas höjdlägen öfver antaget jämförelseplan finnas å plankartan angivna.

Ved heldragna dubbla röda linjer bstecknas de öppna avlopp, inom

vilka grävningsarbeten skola utföras och med enkla röda linjer de tjocka ledningar, som skola utföras.

Mom. 4.

Vattenmängd, fallförhållanden och avloppens dimensioner.

Nederbördsområdet för företaget har å hithörande översiktskarta omgivits av en blå linje och beräknats till $20,3 \text{ km}^2$ vid punkt A. För huvudavloppet A-N har avrinningen beräknats till 150 sek.lit. pr km^2 vid högvattenföring och till 15 sek.lit. pr km^2 vid medelvattenföring.

De beräknade framrinnande vattenmängderna och de efter verkställda beräkningar bestämda dimensionerna för de olika sträckorna av avloppet A-N framgår av efterstående tabell.

Avlopps- sträcka	Neder- börds- område km^2	Botten- bredd m	Sida- lut- ning	Botten- lut- ning 1 m i 1000	Vid högvatten			Vid medelvatten		
					Q-max m^3/sek	T-max m	Beräk- nat Q-max m^3/sek	Q-med m^3/sek	T-med m	Beräk- nat Q-med m^3/sek
2-8+50	20.3	2.50	1:1.25	0.5:1000	2.44	1.05	2.43	0.24	0.30	0.27
8+50-9+81	17.3	1.80	"	2.83:1000	2.32	0.75	2.37	0.22	0.20	0.23
9+81-11+50	18.3	1.50	"	2.83:1000	2.20	0.80	2.32	0.22	0.20	0.19
11+50-24A+50	"	1.50	"	4:1000	2.20	0.70	2.14	0.22	0.20	0.23
27+38-27+63	17.0	2.00	"	0.5:1000	1.79	1.00	1.86	0.18	0.27	0.18
27+63-36+34	15.0	1.80	"	"	1.55	0.95	1.56	0.16	0.25	0.14
36+34-40+00	2.5	0.50	"	"	0.30	0.65	0.32	0.03	0.19	0.03
40+00-49+20	2.0	0.50	"	0.3:1000	0.24	0.65	0.25	0.025	0.20	0.023
49+20-51+52	1.0	0.30	"	0.3:1000	0.12	0.52	0.12	0.013	0.20	0.016

För övriga öppna avlopp äro nederbördsområdena av mindre omfattning, varför några särskilda dimensionsberäkningar för dessa avlopp ej ansetts erforderliga. Dessa avlopps dimensioner framgå av de upprättade profil- och sektionsritningarna.

De tjocka ledningarna för vilka nederbördsområdena äro angivna på hithörande profilritningar, äro dimensionerade för en högvattenmängd

motsvarande en avrinning av 1,0 - 1,5 sek.lit. pr. hektar.

Avloppens dimensioner i övrigt framgå av de upprättade profil- och sektionsritningarna.

Mom. 5.

Broar och trummor.

I samband med detta företag och på dikningssamfällighetens bekostnad skola 27 st. byvägs- och länsvägstrummor utföras i enlighet med de härför upprättade ritningarna.

Dessa broars och trummors lufsen framgå av kostnadsförslaget, bil. K.

Därjämte kommer företaget att beröra avlopp genom allmänna vägen nr. 974 Störlinge-Bredsåtra-Föra.

Huvudavloppet A-N genomgår nämnda väg genom en befintlig landsvägs-trumma mellan punkterna 27+33 och 27+38 å avloppssträckan D-E, Denna trumma är för grund för torrläggning till 1,2 meters djup av ovanför densamma belägen åker, varför densamma måste ombyggas.

Det nya avloppet genom nämnda väg skall utföras av 120 cm betongkulvert med anslutning till den blivande täckta ledningen av 120 cm betongkulvert från nuvarande trummans nedströmskant vid punkt 27+33 till punkt 24A+50.

Kulvertens inre botten vid vägens uppströmskant skall förläggas på höjden +3,97 m, som framgår av hithörande profilritning.

Då den ovannämnda nuvarande trumman är byggd efter den 1 januari 1880, bestämma synemännen, att utförande av det nya avloppet genom allmänna vägen skall bekostas av vägförvaltningen i Kalmar län, och utföras under sådan tid, att torrlägningsföretagets genomförande ej förhindras.

Yttrande jämlikt 10 kap. 52 § vattenlagen har inhämtats från vägförvaltningen i Kalmar län, som godkunt förslaget, eved det berör ifrågasvarande väg, se bil. G.

Arbetsstyrelsen för torrlägningsföretaget skall i mycket god tid

innan avloppet genom allmänna vägen skall utföras, underrätta vägförvaltningen i Kalmar.

Beträffande underhållet av dessa trummor hänvisas till mom. 10 här nedan.

Mom. 6.

Ersättningar.

För jord, som åtgår till dikenas utvidgande, skall ersättning utgå enligt bifogade jorersättningslängd, bil. I.

För mark, som åtgår till jord- eller stenupplag, skall, såvida ej intressenterna annorlunda bestämma, ersättning utgå efter markens värde efter företagets utförande enligt värderingslängden, bil. H, och efter uppmätning efter företagets utförande av den areal, som upptages av upplag. Den erforderliga uppmätningen skall verkställas av vederbörande lantbruksingenjör eller av två ojäviga män.

Beträffande oförutsedd skada genom företagets utförande hänvisas till 7 kap. 57 § vattenlagen.

Mom. 7.

Kostnadsförslaget.

Kostnaderna för företaget, hava enligt bifogade kostnadsförslag, bil. K, beräknats till 283.220:- kronor.

Mom. 8.

Båtnadsuppskattning och kostnadsfördelning.

Då överenskommelse om kostnadens fördelning icke träffats, har båtnadsuppskattning verkställts enligt 10 kap. 60 § vattenlagen. För beräkning av alstringsbåtnaden har markens värde i fullt torrlagt skick, i allmänhet sammanfallande med värdet efter företagets fullbordande, bestämts med hänsyn till jordart, läge m.m. Det nuvarande värdet har ansetts utgöra viss del av värdet i fullt torrlagt skick och vara beroende av höjdläget och graden av försumpning. För sådana områden, vil-

ka även efter företagets utförande bliva ofullständigt utdikade, har det blivande värdet reducerats enligt samma grunder.

Förutom alstringsbåtnad har även brukningsbåtnad beräknats uppkomma för de marker, som skola torrläggas genom täckta ledningar.

Denna båtnad har beräknats efter 1:- - 7:50 kr pr längdmeter täckt ledning.

Totala båtnadsvärdet skall direkt eller indirekt ligga till grund för kostnadens fördelning.

Båtnad av annat slag än jordförbättring förekommer icke vid detta företag.

Nuvarande och blivande värden samt båtnadsvärden framgå av värderingslängden, bil. H.

För utrönande av huruvida inom företaget jämkning enl. kap. 7

§ 24 vattenlagen behöver vidtagas, har företaget uppdelats i 53 avdelningar enligt efterstående.

Avdelning	Avloppssträcka	Ågafigurer nas nummer	Kostnad Kr	Båtnad			Rel. kostn
				Alstrings	Bruknings	Summa	
				Kr	Kr	Kr	
1	A-B	1-17; 87-91	10770	1086		1086	9.917
2	B-C	18-35; 83	8190	4146		4146	1.975
3	C-13150	50-68; 164-180	4640	7097		7097	0.654
4	13150-24140	137-140; 147; 150-163; 181-193; 208-225; 247-263; 275-288	26470	17505		17505	1.512
5	24140-E	235-241, 300-313	26440	7417	666	8083	3.271
6	E-F	202-205, 230-233, 268-271, 315-324, 348-354, 359-367, 416-425, 431-437, 453-454, 457-458, 499-501	21100	15040		15040	1.403
7	F-G	438-439, 445-452, 455-456, 460, 540-543	8180	3095		3095	2.698
8	G-H	440-444, 538-539, 717-721, 723-724, 749-750	2500	8017		8017	0.312
9	H-I	832-842, 949, 955-960, 985	1850	7325		7325	0.253
10	I-K	¹¹²⁶ 819-824a, ⁷⁶⁰ 888-894, ¹⁹⁰⁷ 914-920, ²⁷ 933, ³⁸³⁸ 961-966a, ⁸⁰⁴ 966a	4830	9012		9012	0.536
11	K-L	878-880	860	1805		1805	0.476
12	L-M	1009-1010, 1012-1013	1760	4185		4185	0.421
13	M-N	886-887, 921-924, 986-993, 1005-1008, 1011	1620	9355		9355	0.173
14	B-Ba	75-82, 84-88, 98-116, 657-658	4840	8588		8588	0.544
15	Ba-Bb	627-632, 659, 663-667, 674-682	3330	11431	765	12196	0.273
16	Ba-Bc	93-97, 623-626, 633-635, 653-656, 660-662, 668-669, 683-685	18430	11926	2309	14235	1.295
Trot.			145810	127030	3740	130770	

Avdelning	Avloppssträcka	Ägofigurernas nummer	Kostnad Kr	Bätnad			Rel. kostn.
				Aistr. Kr	Brukn. Kr	Summa Kr	
		<i>Tryck</i>	145810	127030	3740	130770	
17	Bc-Bd	637-652, 686-706, 800-818, 934-943	13290	23296	1432	24728	0.538
18	Bc-Bc	636-638, 670-673, 707-716, 757-758, 763-764, 771, 778-796, 798-799	15180	18176	3052	21228	0.715
19	C-Ca	36-49, 69-74, 92, 117-123, 128-133, 135-136, 141-146, 148-149	13540	14365	2173	16538	0.819
20	Ca-Cb	124-127, 134	7320	1351	222	1573	4.654
21	Cb-Cc	194-201, 574-579	4760	5900	534	6434	0.740
22	Cc-Cd	226-229, 244-246, 264-267, 281-298, 486, 488-489, 497, 560-562, 564-567	10630	9125	1782	10907	0.975
23	Cd-Ce	544-559, 751-756, 759-762	6690	7047	1685	8732	0.766
24	Ca-Cf	616-622	1230	2790	480	3270	0.376
25	Cb-Cg	600-615	2870	6446	141	6587	0.436
26	Cc-Ch	593	1660	638		538	3.086
27	Ch-Ci	496, 498, 584-585, 588-592	3940	4290	440	4730	0.833
28	Ci-Ca	584a, 586-587, 776-777, 797, 798a	550	3629	72	3701	0.149
29	Ci-Cb	578-583, 765-770, 772-775	3020	6590	630	7220	0.498
30	Ch-Cm	490-495, 563, 568-577	2830	6337	681	7018	0.406
31	Cd-Cn	242-243, 299, 480-485, 487	1140	2126	561	2687	0.424
32	D-Da	206-207, 234, 272-274, 314, 325-331, 355-358, 426-427	5410	5339	1176	6515	0.830
33	E-Ea	401-415, 428-430	5390	3933		3933	1.370
34	Ea-Eb	332-347, 368-371, 1079-1087	3450	8817	102	8919	0.387
35	Ea-Ec	372-400, 1088-1091	2950	8159		8159	0.362
36	F-Fa	459, 461-469, 502-507, 529-531	1930	1897	1130	3027	0.638
37	G-Ga	522-524, 527-528, 532-537, 730	2700	3959		3959	0.682
38	Ga-Gb	470-479, 508-514, 521, 525-526	2720	4731		4731	0.575
39	Ga-Gc	515-518, 731-733	1490	915	435	1350	1.103
40	H-Ha	722, 725-728, 831, 843-847, 948	3480	2666		2666	1.305
41	Hb-Hb	745-748, 849	900	1239		1239	0.726
42	Hb-Hc	735-744, 850-857	1870	7109		7109	0.263
43	Hb-Hc	519-520, 729, 734	1890	501	366	847	2.180
44	Hb-Hd	866-867, 903-904	670	693		693	0.967
45	I-Ia	828-830, 858-865, 900-902, 905-907, 944-947, 950-954, 968-974, 975-984	9260	7530		7530	1.230
46	K-Ka	876a	780	578		578	1.349
47	Ka-Ka ^b	868-875, 876b, 903-913	3320	5414		5414	0.613
48	Ka-Kb ^c	824b, 825-827, 875-879, 965b, 966b, 967, 975a	2970	7991		7991	0.372
49	L-La	877a-877b, 1022-1027, 1030-1035, 1039-1055, 1066-1072, 1078, 1021	4830	8785	540	9325	0.518
50	La-Lb	1018-1020, 1028-1029, 1036-1038, 1063-1065, 1073-1077	1990	3085	744	3829	0.520
51	La-Lc	1056-1062	570	645	56	701	0.813
52	L-Ld	930-932, 925-929, 881-885	2600	1618		1618	1.606
53	M-Ma	994-1004, 1014-1017	2450	3003		3003	0.816
Summa			298100	327643	22174	349817	0.852


Efter utredning huru de olika avdelningarna skola sammanföras, för att de inom resp. avdelningar ingående markerna skola erhålla lägsta torrlägningskostnad, har befunnits, att avdelningarna 1-3, 14-21 och 24-30 skola sammanföras för sig med gemensam kostnad, att avdelningarna 22, 23, 31 skola sammanföras för sig med gemensam kostnad samt att avdelningarna 4-13, 32-38, 40-42, 46-51 och 53 skola sammanföras för sig med gemensam kostnad men att avdelningarna 39, 43, 44, 45 och 52 var och en skall bära sin egen kostnad.

Härigenom erhålles:

Avdelning	Kostnad	Båtnad	Rel.kostn.
1-3 + 14-21 + 24-30	120.410	150.913	0,7978769
22 + 23 + 31	18.460	22.326	0,8268386
4-13 + 32-38 + 40-42 + 46-51 + 53	143.320	164.520	0,8711402
39	1.490	1.350	1,1037037
43	1.890	867	2,179930
44	670	693	0,9668109
45	9.260	7.530	1,2297476
52	2.600	1.618	1,6069221
Summa	298.100	349.817	

Efter förestående relativtal äro kostnaderna inom de olika avdelningsgrupperna fördelade på de inom dessa grupper ingående fastigheterna, som framgå av efterstående tabell.

Då ägarna av fastigheterna Bredsåtra nr 1⁴ och 1⁵, Sandby Nedra nr 3¹¹, Sandby Övra nr 7¹, Bo nr 1⁵ och 2¹, Skedstad nr 4⁵, 6¹, 7¹ och 8¹ Gåtebo nr 2⁸, A, 2⁸ B, 4³ och samfölld mark till Gåtebo by uti Bredsåtra socken samt Tjusby nr 1¹ i Gårdslösa socken ej yrkat på upptagande av avloppssträckorna Ba-Bb, Ca-Cf, Ch-Cm, Eb-Eb¹, Ge-Ge¹, Ha-Hd, L-Ld och M-Ma, har avdrag av dessa fastigheters kostnadsandelar för företaget verkställt motsvarande nämnda fastigheters andelar i kostnaderna för ovannämnda avlopps utförande.

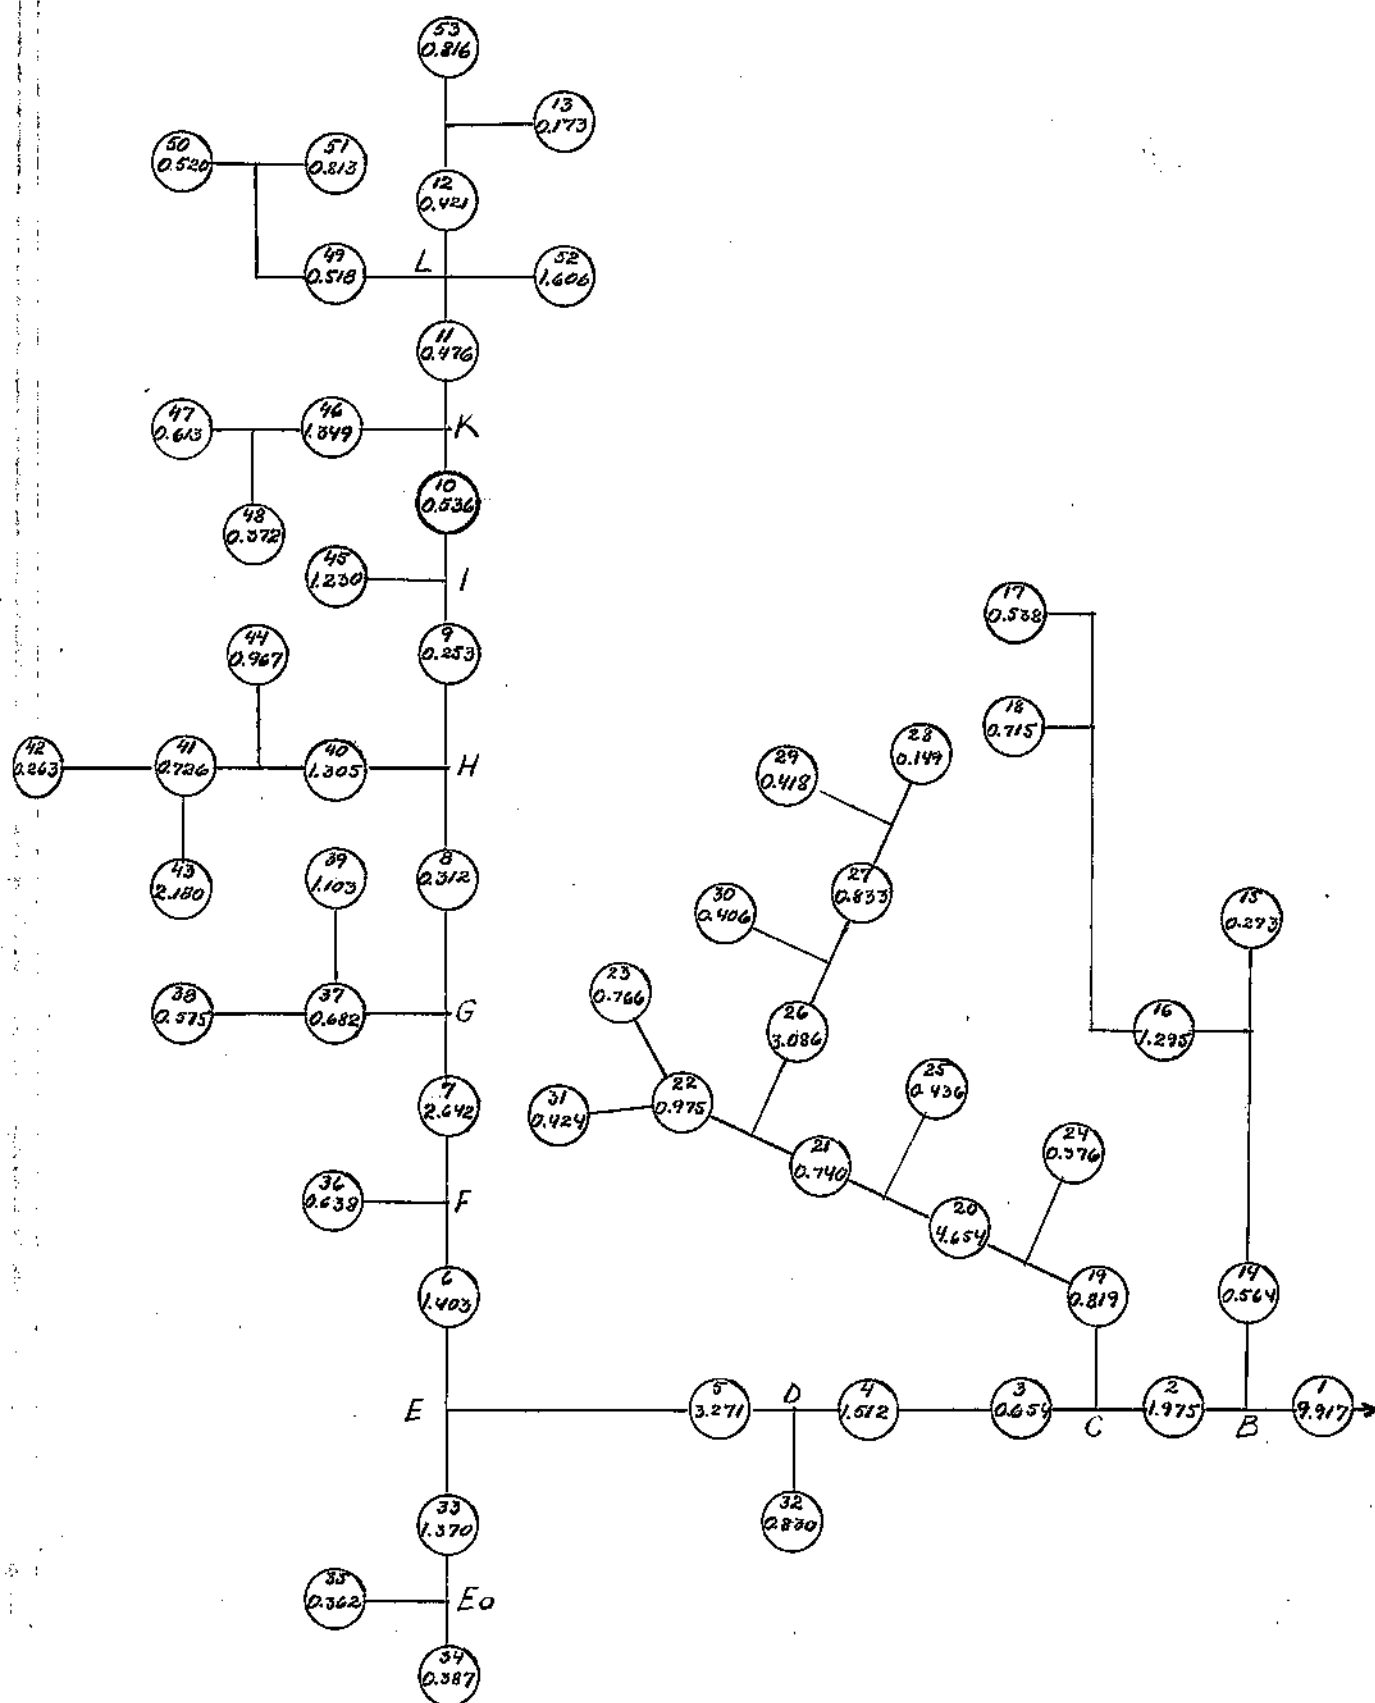

Fastighetens andel i båtstad

Fastighet	1-3, 14-21, 24-30				22, 23, 31		4-13, 32-38, 40-42, 46-51, 53				39	
	Båtnad	Kostnad	avdrags-		Båtnad	Kostnad	Båtnad	Kostnad	avdrags-		Båtnad	Kostnad
			Båtnad	Kostnad					Båtnad	Kostnad		
Bradsjötra 2 ² 2 ⁵	202	161:17										
" 3 ²	71	56:65					1472	1282:32				
" 3 ³	22	17:55										
" 1 ²	16	12:77										
" 5 ¹							13547	11801:34	2663	1872:87		
" 1 ⁴							1991	1734:44	784	557:13		
" 1 ³							1431	1246:60				
" av 1 ²							1232	1073:24				
" " 1 ² B							145	126:32				
" " 1 ² A							-					
" " 4 ⁴							1833	1596:80				
" 2 ⁹							645	561:89				
" 2 ²							1214	1057:56				
" 4 ¹³							3064	2667:17				
" av 4 ³							1280	1115:06				
Sandby ned. 1 ³	10227	8157:89										
" " 1 ²	3890	3103:74										
" " 6 ¹	4775	3807:26										
" " 3 ⁵	948	756:39										
" " 3 ⁴	13893	11084:90	226:29	180:55			916	858:24				
" " 2 ²	3232	2578:74					4160	3623:74				
" " 2 ³	2060	1643:43										
" Östra 1 ²	3565	2844:43					2632	2292:84				
" " 4 ³					1985	1641:27	10593	9227:79				
" " 3 ²					968	800:36	3944	3435:78				
" " 5 ⁵							2294	1798:40				
" " 5 ⁶							1367	1190:85				
" " 5 ⁷					1469	1214:63						
" " av 4 ²					858	707:43	4266	3716:28				
" " " 4 ²							1100	958:26				
" " 5 ³							3837	3342:57				
" " 7 ¹							5447	4745:10	75:16	65:47		
" " 3 ³							1682	1465:26				
" " av 8 ¹							2914	2538:50				
" " " 8 ¹							4984	4341:76				
" " 2 ²							11167	9328:02				
" " 2 ⁴							829	179:47				
" " 5 ⁸							934	813:65				
Bo 1 ⁶							879	765:73				
" Samf							1285	1119:42				
" 1 ⁵	4648	3708:53	1989:07	1587:03	4069	3364:41	6510	5671:12				
Trpt.	47549	37938:25	2215:36	1767:58	9349	7730:12	99.064	86.278:64	3522:16	2516:47		

och kostnad i de olika avdelningarna

39	43		44		45		52		Summa	Summa
andra g. 5- öfva. kostn.	Båtnad	Kostnad	Båtnad	Kostnad	Båtnad	Kostnad	Båtnad	Kostnad	Båtnad	Kostnad
									202	161:17
									1543	1338:97
									22	17:55
									16	12:77
									10884	9908:47
									1207	1177:31
									1431	1246:60
									1232	1073:24
									145	126:32
									-	
									1833	1596:80
									645	561:89
									1214	1057:56
									3064	2669:17
									1280	1115:06
									10227	8159:89
									3890	3103:74
									4775	3809:86
									948	756:39
									14653	11763:29
									7392	6202:68
									2060	1643:63
									6197	5137:27
									12578	10869:26
									4912	4236:16
									2294	1998:40
									1367	1190:85
									1469	1214:63
									5124	4425:71
									1100	958:26
									3837	3342:57
									5372	4679:57
									1682	1465:26
									2914	2538:50
									4984	4341:76
									11167	9728:02
									229	199:49
									934	813:65
									879	765:73
									1285	1119:42
									13238	11157:03
									150.225	127683:90

Fastighetens andel i båtнад och

Fastighet	1-3, 14-21, 24-30				22, 23, 31		4-13, 32-38, 40-42, 46-51, 53				39	
	Båtнад	Kostnad	avdrags-		Båtнад	Kostnad	Båtнад	Kostnad	avdrags-		Båt- над	Kost- nad
			Båtнад	Kostnad					Båtнад	Kostnad		
Trpt.	47.549	37.938:25	2.215:36	1.767:58	2.349	7.730:12	99.064	86.298:44	3.522:16	2.515:47		
Bo 2'	21.490	17.146:37	1.582:91	1.262:77	2.637	7.968:24	10.918	9.611:11			1042	1150:00
Skedstad 7'	15.250	12.167:62	2.840:54	2.266:39								
" 8'	12.817	10.224:39	335:03	267:31								
" 4 ⁵	7.940	7.930:90	855:86	682:87								
" 6'	7048	5.623:49	1.457:46	1.162:88								
Gåtebo 1 ²	13548	10.809:64					7.248	6.314:02				
" 4 ³											308	339:90
" 1 ⁴							4.128	3.596:07				
" 1 ⁵							18	10:68				
" 5'					1.089	900:43						
" 4'	15.183	12.114:16			2.251	1.861:21						
" 3 ⁴	6.134	4.894:18					4.460	3.885:29				
" 4 ²							10.558	9.197:50				
" 2 ⁷												
" 2 ³							6.987	6.086:46				
" 2 ⁴							4.419	3.849:57				
" 2 ⁵							4.913	4.279:91				
" 2 ^{6A}												
" 2 ^{6B}												
" samf.												
" 2 ¹²							23	20:04				
" 3 ²	166	132:45										
" 3 ⁵	1788	1.426:60										
" 3 ^{2,5}							9081	7.910:82				
" 4 ⁴							4	3:49				
Tjusby 1'							1.828	1.592:44	1.348:27	1.174:53		
" 8 ⁶							189	164:65				
" 8 ³							41	35:72				
" 7'							435	378:94				
" 6'							206	172:45				
Summa	150913	120.410:00	92.87:16	7.410:-	22.326	18.460:-	164.520	143.320:-	4.870:43	3.690:-	1.350	1.490:-

kostnad i de olika avdelningarna

39		43		44		45		52		Summa	Summa
avdrags-		Båtnad	Kostnad	Båtnad	Kostnad	Båtnad	Kostnad	Båtnad	Kostnad	Båtnad	Kostnad
båtnad	kostnad										
										150.225	127683:90
154:08	170:06	222	483:94							41.572	34,826:69
										12.409	9,901:23
										12.482	9,959:08
										9.084	7,248:03
										5.590	4,460:56
		75	163:50							20.871	17,287:16
308:-	339:94	384	837:09							384	837:09
		186	405:47							4,314	4,001:54
										18	15:68
										1,089	900:43
										17,434	13,975:37
						368	452:55			10.962	9,232:02
										10.558	9,197:50
						1,339	1,646:63			1,339	1,646:63
				378	365:46	432	531:25	1,235	1,984:55	7,419	6,617:91
				294	284:24	362	445:17			4,781	4,294:74
				21	20:30	260	319:74			5,173	4,599:65
								40	64:28		-
								49	78:74		-
								294	472:43		-
										23	20:04
										166	132:45
						462	568:14			2250	1,994:74
						4,307	5,296:52			13,388	13,207:34
										4	3:49
										480	417:97
										189	164:65
										41	35:72
										435	378:94
										206	179:45
462:08	510:-	867	1,890:-	693	670	7,530	9,260:-	1,618	2,600:-	332,876	283,220:-

På grundval av dessa utredningar är efterstående kostnadsfördelningslängd, bil. L upprättad.

I denna längd finnes angiven varje i företaget ingående fastighets andel i de beräknade torrlägningskostnaderna för företagets utförande samt deras andel i förrättningskostnaderna och deras delaktighetsprocent i företaget.

Förrättningskostnaderna skola, om företaget kommer till stånd, jämväl fördelas efter nyssnämnda delaktighetsprocent, och skola vid förrättningens avslutande av sökanden förskjutas.

Sådana omständigheter, som omförmäles i kap. 7 §§ 6, 25-26 och 28-30 vattenlagen föreligger icke vid detta företag.

Delägare, som icke är sökande till företaget eller med sökande likställd, är icke skyldig att till detsamma tillskjuta större belopp än värdet av den å hans mark beräknade båtnaden.

Vilka intressenter, som ansetts såsom sökande eller med dem likställda, anges i kolumn 2 i kostnadsfördelningslängden medels förkortningen S.

Mom. 9.

Arbetets utförande.

Företaget skall, om någon av sökandena önskar fullfölja detsamma utföras i noggrann överensstämmelse med de vid denna förrättning upprättade handlingarna med tillhörande plan-, profil-, sektions- och broritningar samt andra ritningar. Det må påbörjas, så snart denna förrättning vunnit laga kraft och skall vara fullbordat senast den 1 september 1959. Beträffande förlängning av arbetstiden hänvisas till 7 kap. 58 § vattenlagen.

Arbetet skall utlämnas på entreprenad åt en eller flera därför lämpade personer på de villkor, som befinnas för delägarna mest gynnsamma och betryggande.

Skada genom uppdämning under arbetstiden skall i görlikaste mån undvikas.

Den jord, eller sten, som upptages ur diken såväl vid företagets utförande, som vid framtida underhållsrensningar, får ej läggas närmare dikeskanterna än 0,8 meter på fast mark och 1,0 meter på lös mark, och skola jordvallarna genomgrävas vid alla tillstötande diken och för övrigt på lämpliga ställen dock minst på var 100:de meter för ytvattnets avledande.

De täckta ledningarna skola utföras med rör, som godkänts av länets lantbruksingenjör. Rören få icke övertäckas, förrän deras läge godkänts av länets lantbruksingenjör. Efter detta godkännande skola rören täckas med minst 1,0 meters fyllning. De täckta ledningarna, som äro helt nya avlopp, skola täckas upp till markytan.

De till ledning för arbetets utförande utsatta fixpunkterna, vilka närmare äro angivna å hithörande plan- och profilritningar, och i bifogade fixpunktsbeskrivning, bil. F, äro lagligen skyddade och få icke övertäckas eller bortsprängas, förrän de blivit av lantbruksingenjör ersatta med nya.

Av lantmätare utsatta gränsmärken böra icke flyttas, utan att av lantmätare ersättas med nya.

Avsynning enligt 13 kap. 1 § vattenlagen skall efter anmälan verkställas av lantbruksingenjör.

Mom. 10.

Framtida underhållet.

Varje intressent i företaget har rätt att fordra, att de kanal- eller dikessträckor, varav han är beroende, fullständigt rensas, så ofta det visar sig nödvändigt, dock böra rensningar verkställas minst vart femte år. Tillfälliga ras eller andra svårare hinder för vattnets avlopp böra dock omedelbart avlägsnas. Rensningar böra verkställas å tider, då arbetet åstadkommer så ringa skada som möjligt å växande gröda. Slam-

brunnarna skall rensas så ofta, att slam ej uppkommer till rörens underkant, Kostnaden för rensning skall fördelas efter de i kostnadsfördelningslängden införda procenttalen. För rensningsjords uppläggning må intressent icke åga rätt fordra ersättning. Kostnad för rensningsåtgärd, som föranletts av enskild persons åverkan eller försummelse må uttagas av denne. Uppdämning eller annan åtgärd, som hindrar vattnets fria lopp, må på inga villkor tillåtas eller tålas.

Broar eller trummor, som i samband med företaget skola om- eller nybyggas, skola underhållas av dem, som förut underhållit desamma.

Mom. 11.

Organisation.

Företagets angelägenheter skola handhas av en arbetsstyrelse, som enligt beslut § 8 i förrättningsprotokollet, skall bestå av tre ledamöter.

Det åvilar styrelsen, att ombesörja arbetets utförande och kontrollera detsamma, i den mån så finnes nödigt med biträde av sakkunnig person att i mån av arbetets fortgång verkställa utdebiteringar, på sätt närmare angives i 3 kap. 20 § vattenlagen, att föra räkenskaper över handhavda medel, vilka räkenskaper minst en gång om året skola framläggas för intressenterna i och för granskning, att för sistnämnda ändamål, och då så eljest kan finnes nödigt, kalla intressenterna till sammanträde, på sätt i 7 kap. 64 § vattenlagen föreskrives och därvid föra protokoll, samt att i övrigt vidtaga de åtgärder, som för företagets ändamålsenliga utförande och underhåll kunna finnas nödiga.

Mom. 12.

Aktförvarare.

De vid denna förrättning upprättade handlingarna och ritningarna skola förvaras hos lantbrukaren Erik Andersson, Bo, Öjkroken.

Mom. 13.

Vattendomstolsavgift.

Jämlikt 11 kap. 95 § vattenlagen skall vattendomstolsavgift er-

läggas till Länsstyrelsen i Kalmar län med 499:32 kronor, så snart denna förrättning vunnit laga kraft.

Mom. 14.

Besvärshänvisning.

Den, som är missnöjd med åtgärd eller beslut under syneförrättningen eller vill föra talan mot synemännens utlåtande, äger att inom sextio (60) dagar från nedanstående dag i tre exemplar till Söderbygdens Vattendomstol, adress Stockholm, ingiva sina besvär. I besvären skola fullständigt upptagas klagandens alla påståenden och skälen härtill, och skola till besvären fogas de handlingar klaganden vill åberopa till stöd för ändringsökandet.

Mom. 15.

Verkställighet.

Då i denna sak underställning till vattendomstol icke skall ske, kommer jämlikt 10 kap. 75 § vattenlagen detta utlåtande att gå i verkställighet i den ordning, som för laga kraft ägande dom är stadgat, för så vitt icke inom den i mom. 14 här ovan angivna tid besvär anföres mot syneförrättningen, och på grund därav ändring av synemännens utlåtande kommer till stånd.

Gåtebo, Öjkroken den 18 december 1951.

På tjänstens vägnar:

Erik Lindqvist

Statens Lantbruksingenjör.

John Larsson

Arvid Andersson.

Biträdande godemän.

Fastighet Ägare m. m.	Sök. o. likst. = S	Båtnad		Andel inom samfällighet i						För- rätt- nings- kostnad kr.
				för särskild av- delning beräk- nad anläggnings- kostnad		summa beräknad anläggnings- kostnad		verklig kostnad		
		kronor	öre	kronor	öre	kronor	öre	procent		
1	2	3		4		5		6	7	
1 <u>Bredsätra socken</u>										
2 <u>Bredsätra 2⁴, 2⁵ avs.</u>										
3 Anders Teodor Johansson		202	-			161	17	0,057	4:21	
4 <u>Bredsätra 3², 5/16 mtl.</u>										
5 Evert Gösta Freddy Anders- son		1.543 10 80	-	1	6	1.338 1 803	97	0,473	34:90	
6 <u>Bredsätra 3³, 5/16 mtl</u>										
7 Elis Albert Nilsson	S	22	-			17	55	0,006	0:44	
8 <u>Bredsätra av 1², 1/2 mtl.</u>										
9 Evert Gösta Freddy Anders- son										
10 son och Elis Albert Nilsson	S	16	-			12	77	0,004	0:30	
11 <u>Bredsätra 5¹, 1 mtl.</u>										
12 Gärdslösa-Bredsätra pasto- rat		10.884	-			9.908	47	3,499	258:19	
13 <u>Bredsätra 1⁴, 1/4 mtl.</u>										
14 Lage Harry Hultenius		1.207	-	1	3	1.177 706	31	0,416	30:70	
15 <u>Bredsätra 1³, 1/4 mtl.</u>										
16 Lage Harry Hultenius		1.431	-	1	2	1.246 6 730	60	0,440	32:47	
17 <u>Bredsätra av 1², 1/2 mtl.</u>										
18 Elis Albert Nilsson	S	1.232	-	1	1	1.073 645	24	0,379	27:97	
19 <u>Bredsätra av 1², 1/2 mtl.</u>										
20 Evert Gösta Freddy Anders- son		145	-			126	32	0,045	3:32	
21 <u>Bredsätra av 1⁴, 5/32 mtl.</u>										
22 Evert Gösta Freddy Anders- son		1.833	-	1	8	1.596 760	80	0,564	41:62	
23 <u>Bredsätra 2⁹, 3/32 mtl.</u>										
24 Lars Adolf Torkelsson	S	645	-	1	5	561 340	89	0,198	14:61	
25 <u>Bredsätra 2², 5/16 mtl.</u>										
26 Albert Viktor Metodius Olsson	S	1.214	-	1	4	1.057	56	0,373	27:52	
27 <u>Bredsätra 1¹³, 0,071 mtl.</u>										
28 Manne Persson	S	3.064	-	1	9	2.669	17	0,942	69:51	
29 <u>Bredsätra av 1³, 5/32 mtl.</u>										
30 Elis Albert Nilsson	S	1.280	-	1	7	1.115	06	0,394	29:07	
31 <u>Sandby Nedra 1³, 1/8 mtl.</u>										
32 Bror Uno Ejbert Jonsson		10.227	-	1	11	8.159	89	2,881	212:59	
33 Trpt.		34.945	-			30.222	77	10,671	787:42	


Fastighet Ägare m. m.	Sök. o. Hkst. = S	Båtnad		Andel inom samfällighet i						För- rätt- nings- kostnad kr.
				för särskild av- delning beräk- nad anläggnings- kostnad		summa beräknad anläggnings- kostnad		verklig kostnad		
		kronor	öre	kronor	öre	kronor	öre	procent		
1	2	3	4	5	6	7				
Trpt.		34.945 -			30.222 77	10,671	787:42			
Sandby Nedra 1 ² , 1/8 mtl.										
Bror Uno Ejbert Jonsson		3.890 -	1 ✓ 10	3.103 74	1,096	80:87				
Sandby Nedra 6 ¹ , 1/4 mtl.										
Martin Johansson		4.775 -	1 ✓ 15	3.809 86	1,345	99:25				
Sandby Nedra 3 ⁵ , 14/1000 mtl										
Anders Emil Nilsson		948 -		756 39	0,267	19:70				
Sandby Nedra 3 ¹¹ , 11/125 mtl										
John Olsson		14.653 -	1 ✓ 17	11.763 29	4,153	306:45				
Sandby Nedra 2 ² , 1/8 mtl.										
Bror Henry Elmer Jonsson		7.392 -	1 ✓ 12	6.202 68	2,190	161:60				
Sandby Nedra 2 ³ , 1/8 mtl.										
Bror Henry Elmer Jonsson		2.060 -	1 ✓ 13	1.643 63	0,580	42:80				
Sandby Övra av 1 ² , 1/4 mtl.										
Stig Oskar Kreij och	S									
Siri Andersson		6.197 -	1 ✓ 14	5.137 27	1,814	133:85				
Sandby Övra 4 ³ , 1/4 mtl.										
Stig Oskar Kreij	S	8.206 -	1 ✓ 22	8.074 98	2,498	184:32				
Gustav Larsson	S	12.578 -	1 ✓ 23	10.869 26	3,838	283:20				
Sandby Övra 3 ² , 1/4 mtl.		4.372 -		3.794 28	1,340	98:88				
Gustav Henry Larsson	S	4.912 -	1 ✓ 18	4.236 16	1,496	110:39				
Sandby Övra 5 ⁵ , 12/100 mtl										
Annelia Almida Viktoria Olsson		2.294 -	1 ✓ 25	1.998 40	0,706	52:10				
Sandby Övra 5 ⁶ , 4/100 mtl.										
Stig Oskar Kreij och										
Siri Andersson		1.367 -	1 ✓ 24	1.190 85	0,420	30:99				
Sandby Övra 5 ⁷ , 4/100 mtl.										
Ernst Uno Nilsson	S	1.469 -	1 ✓ 24	1.214 63	0,429	31:66				
Sandby Övra av 4 ² , 1/4 mtl.										
Gustav Henry Larsson	S	5.124 -	1 ✓ 20	4.425 71	1,563	115:33				
Sandby Övra av 4 ² , 1/4 mtl.										
John Alge Augustinus Olsson	S	1.100 -	1 ✓ 21	958 26	0,338	24:94				
Trpt.		103.704 -			87.532 90	30,906	2.280:55			


	Fastighet Ägare m. m.	Sök. o. liket. = S	Båtnad		Andel inom samfällighet i						För- rätt- nings- kost- nad kr.
					för särskild av- delning beräk- nad anläggnings- kostnad		summa beräknad anläggnings- kostnad		verklig kostnad		
			kronor	öre	kronor	öre	kronor	öre	procent		
	1	2	3		4		5		6		7
1	Trpt.		103.70	4 -			87.532	90	30,906		2280:55
2	Sandby Övra 5 ³ , 1/4 mtl										
3	Ernst Sigfrid Mauritz Nilsson		3.837	-	L	27	3.342	57	1,180		87:07
4	Sandby Övra 7 ¹ , 263/1000 mtl										
5	Per Aug. Nilssons stbhs.	S	5.372	-	L	28	4.679	57	1,652		121:90
6	Sandby Övra 3 ³ , 1/4 mtl.										
7	Ture Karlsson	S	1.682	-	L	17	1.465	26	0,517		38:15
8	Sandby Övra av 8 ¹ , 1/4 mtl.										
9	Gustav Henry Larsson	S	2.914	-	L	29	2.538	50	0,896		66:12
10	Sandby Övra av 8 ¹ , 1/4 mtl.										
11	John Alge Augustinus	S	4.984	-	L	30	4.341	76	1,533		113:12
12	Sandby Övra 2 ² , 1/4 mtl.										
13	Anna Matilda Nilsson	S	11.167	-	L	17	9.728	02	3,435		253:47
14	Sandby Övra 2 ⁴ , avs.										
15	Per Alfred Nilsson		229	-			199	49	0,071		5:24
16	Sandby Övra 5 ⁸ , 1/100 mtl										
17	Per Emanuel Peterssens stbhs.		934	-	(L)		813	65	0,287		21:18
18	Bo 1 ⁶ , avs.										
19	John Albert Petersson	S	879	-			765	73	0,270		19:92
20	Samf. till Bo										
21	Bo byamän		1.285	-			1.119	42	0,395		29:15
22	Bo 1 ⁵ , 3/16 mtl.										
23	Ernst Uno Nilsson	S	13.238	-	L	31	11.157	03	3,940		290:73
24	Bo 2 ¹ , 9/16 mtl.										
25	Anders Olof Erik Andersson	S	41.572	-	L	32	34.826	69	12,297		907:39
26	Skedstad 7 ¹ , 1/4 mtl.										
27	Ernst Evald Fridolf Nilsson		12.409	-	(L)		9.901	23	3,496		257:97
28	Skedstad 8 ¹ , 1/4 mtl.										
29	August Martin Persson		12.482	-	(L)		9.959	08	3,517		259:52
30	Skedstad 4 ⁵ , 1/8 mtl.										
31	Axel Jonssons stbhs.		9.084	-	L	33	7.248	03	2,559		188:83
32	Skedstad 6 ¹ , 1/4 mtl.										
33	Axel Jonssons stbhs.		5.590	-	L	34	4.460	56	1,575		116:22
	Trpt.		231.362	-			194.079	49	68,526		5056:53

Fastighet Ägare m. m.	Sök. o. likst. = S	Båtnad		Andel inom samfällighet i						För- rättnings- kost- nad kr.
				för särskild av- delning beräk- nad anläggnings- kostnad		summa beräknad anläggnings- kostnad		verklig kostnad		
		kronor	öre	kronor	öre	kronor	öre	procent		
1	2	3		4		5		6	7	
Trpt.		231.362	-			194.079	49	68,526	5.056:53	
Gåtebo 1 ² , 5/16 mtl.										
John Gunnar Mauritz Nils- son	S	20.871	-	✓	35	17.287	16	6,104	450:41	
Gåtebo 4 ³ , avst.										
Per Harald Anselm Peters- son	S	384	-			837	09	0,296	21:84	
Gåtebo 1 ⁴ , avs.										
Per Emanuel Peterssons stbhs.		4.314	-	(L)		4.001	54	1,413	104:26	
Gåtebo 1 ⁵ , avs.										
Per Harald Anselm Peters- son	S	18	-			15	68	0,006	0:44	
Gåtebo 5 ¹ , hån.										
Gårdslösa-Bredsåtra pasto- rat		1.089	-			900	43	0,318	23:47	
Gåtebo 4 ¹ , 5/16 mtl.										
Per Harald Anselm Peters- son	S	17.434	-	✓	37	13.975	37	4,934	364:08	
Gåtebo 3 ⁴ , 5/32 mtl.										
Erik Birger Ammandus Eriks- son	S	10.962	-	(L)		9.232	02	3,260	240:55	
Gåtebo 4 ² , avst.										
Erik Birger Ammandus Eriks- son	S	10.558	-	(L)		9.197	50	3,247	239:59	
Gåtebo 2 ⁷ ,										
William Andersson	S	1.339	-			1.646	63	0,581	42:87	
Gåtebo 2 ³ , 5/16 mtl.										
William Andersson	S	7.419	-		36	6.617	91	2,337	172:45	
Gåtebo 2 ⁴ , 5/32 mtl.										
Fredrik Viktor Larsson	S	4.781	-			4.294	74	1,516	111:87	
Gåtebo 2 ⁵ , 5/32 mtl.					38					
Roland Trulsson	S	5.173	-			4.599	65	1,624	119:83	
Gåtebo 2 ¹² , avst.										
Sv. Missionsförbundet		23	-			20	04	0,007	0:52	
Gåtebo 3 ² , 5/16 mtl.										
Erik Birger Ammandus Eriks- son	S	166	-	(L)		132	45	0,047	3:47	
Gåtebo 3 ⁵ , 5/32 mtl.										
Erik Birger Ammandus Eriks- son	S	2.250	-	(L)		1.994	74	0,704	51:95	
Trpt.		318.143	-			268.832	44	94,920	7004:13	

Fastighet Ägare m. m.	Sök. o. likst. = 8	Båtnad		Andel inom samfällighet i						Förrätt- nings- kost- nad kr.
				för särskild av- delning beräk- nad anläggnings- kostnad		summa beräknad anläggnings- kostnad		verklig kostnad		
		kronor	öre	kronor	öre	kronor	öre	procent		
1	2	3		4		5		6	7	
Trpt.		318.143	-			268.832	44	94.920	7.004:13	
Gåtebo 3 ^{2,5} , 5/16+5/32 mtl										
Erik Birger Amandus Eriks- son	S	13.388	-	(2)		13.207	34	4.663	344:08	
Gåtebo 4 ⁴ , avst.										
Bredsåtra Byggnadsförening u.p.a.			4 -				3 49	0,001	00:07	
Gärdslösa socken										
Tjusby 1 ¹ , 1/4 mtl.										
John Nilsson	-		480 -				417 97	0,148	10:92	
Tjusby 8 ⁶ , 1/16 mtl.										
Helge Svensson			189 -				164 65	0,058	4:28	
Tjusby 8 ³ , 1/8 mtl.										
Helge Svensson			41 -				35 72	0,013	0:96	
Tjusby 7 ¹ , 1/4 mtl.										
Helge Johansson			435 -				378 94	0,134	9:88	
Tjusby 6 ¹ , 1/4 mtl.										
Lennart Johansson			206 -				179 45	0,063	4:64	
Summa		332.886	-			283.220	-	100,000	7.378:96	

Gåtebo, Öjkroken den 18 december 1951

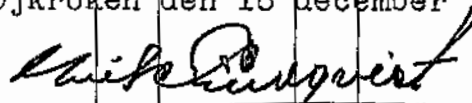
 Statens Lantbruksingenjör.

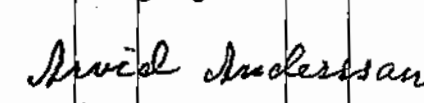

 Biträdande godemän.