Bil. F.

U T L Å T A N D E

avgivet av synemännen vid sådan syneförrättning, som omförmäles i vattenlagens 10 kap. 32 och följande paragrafer med avseende å företag för förbättrad torrläggning av mark tillhörande fastigheterna Brostorp nr 1^2, 1^3, 1^4, 4^2, 5^2, 6^{13}, 7^3, 7^6, 7^{13}, 8^{12}, 9^3, 10^1 och 10^9, Ryd nr 3^2, 4^2, 4^3, 4^4, 6^4, 7^2, 7^3, 7^4 , 8^2, 9^5, 9^{11}, 10^2, 10^{13}, 11^3, 11^5 och 25^1, Kvigerälla nr 1^1, 1^4, 3^2, 3^3, 3^4, 4^2, 4^3, 7^1 och samfälld mark till Kvigerälla by, Gillsättra nr 1^2, 1^3, 2^2, 2^3, 2^5, 3^2, 3^3, 4^2, 4^3, 6^1, 7^1 och samfälld mark till Gillsättra by, Gillsättratäckten nr 1^1, Isgärde nr 1^2, 1^5 och 1^8 samt Hjältäng nr 1^1 och 2^1 uti Glömminge socken av Kalmar län.

Mom. 1.

Torrläggningsområdets läge, företagets omfattning och beskaffenhet samt namn m.m.

Torrläggningsområdet, vilket här nedan närmare angives, skall bilda en dikningssamfällighet, och är beläget 3 km öster om Glömminge kyrka, och tillhör vattensystem nr 119 Öland samt är å hithörande översiktskarta angivet med gul färg.

I enlighet med sökandenas yrkanden, § 19 i förrättningsprotokollet, skall företaget omfatta de å hithörande plankarta med nr 2-13, 16-20, 22-64, 66-227, 229-232, 234-304, 307-324, 326-401, 403-409, 422-460, 463, 467-469, 472-474, 476-480, 485-488, 490-517,

519-520, 522-550, 555-565, 568, 570, 577-599, 601-603, 605-626, 628-630, 632-633, 637-654, 656-660, 662-664, 666-667, 669-698, 700-705, 709-726, 729-732, 737-738, 740-762, 766-781, 783-803 och 805-814 betecknade ägofigurerna och de dikessträckor, som å hithörande plan- och profilritningar betecknas med A-B-C-D-E-F-G-H-I-K-L, $B-B^1$, $C-C^1$, $D-D^1-D^2$, D^1-D^3, $E-E^1-E^2-E^3-E^4-E^5-E^6$, E^1-E^7, E^7-E^8, $E^7-E^9-E^{10}$, E^9-E^{11}, E^2-E^{12}, E^3-E^{13}, E^4-E^{14}, E^5-E^{15}, $F-F^1$, $G-G^1-G^2$, G^1-G^3, $H-H^1$, $I-I^1$, $K-K^1-K^2$ och K^1-K^3 vilka skola utföras dels såsom öppna avlopp och dels såsom täckta ledningar, som framgår av hithörande plan- och profilritningar.

De täckta ledningarna förses med slambrunnar samt in- och utlopp i enlighet med de upprättade profilritningarna och ritningarna bil. L-Q.

Arealen av den mark, som anses erhålla förbättring genom företagets utförande, har enligt bifogade ägobeskrivning, bil. G beräknats till 381,85 hektar, varav 183,23 hektar åker och 198,62 hektar annan mark.

Företaget, vilket skall benämnas Brostorp-Gillsättra dikningsföretag av år 1954, anse synemännen vara att hänföra till dikning.

Mom. 2.

Laga hinder.

För handläggande av förrättningen, vilken grundar sig på länsstyrelsens i Kalmar län resolution den 19 maj 1944, har något laga

hinder icke funnits föreligga. Synemännen finna icke heller hinder möta mot företagets utförande.

Mom. 3.

Karta, profilritning m.m.

Över torrläggningsområdet har plankarta upprättats i skala 1:4000.

Såsom av företaget beroende har ansetts all mark, som för närvarande ej kan erhålla fullständig torrläggning till nuvarande medelvattenytan i närmaste punkt i befintligt avlopp, dit vatten kan ledas, med tillägg för fall för på längre avstånd från avloppet belägen mark, och äro dessa marker å plankartan omgivna av en svart streckad linje, den s.k. begränsningskurvan, där ej begränsningen utgöres av högländ mark.

På plankartan betecknas åker med gul färg, tomtmark med lila färg, odlingsmark med grön färg och annan mark med röd färg.

Markernas höjlägen över riksplanet finnas på plankartan angivna.

Med heldragna dubbla röda linjer betecknas de öppna avlopp, inom vilka grävningsarbeten skola utföras och med enkla röda linjer de täckta ledningar som skola utföras. Med grön färg betecknas det avlopp, som ej nu skall utföras.

Mom. 4.

Vattenmängd, fallförhållanden och avloppens dimensioner.

Nederbördsområdet för företaget har på hithörande översiktskarta

omgivits av en blå linje och beräknats till 5,0 km^2 vid punkt A.

Avrinningen har beräknats till 125 sek.lit. pr km^2 vid högvattenföring och till 1,25 sek.lit. pr km^2 vid medelvattenföring.

Efter verkställda beräkningar hava dimensionerna för de öppna huvudavloppen bestämts i enlighet med efterstående.

Avloppssträcka	Nederbördsområde km^2	Bottenbredd m	Sidolutning	Bottenlutning I min.	Vid högvatten Qmax m³/sek	Tmax m	Beräknat Qmax m³/sek	Vid medelvatten Qmed m³/sek	T med m	Beräknat Q med m³/sek
A-B	5.0	1.0	1:1.25	0.9:1000	0.63	0.65	0.65	0.06	0.20	0.06
B-C	4.0	1.0	1:1.25	0.9:1000	0.5	0.55	0.55	0.05	0.15	0.05
C-D	3.75	1.0	1:1.25	1.6:1000	0.47	0.50	0.52	0.05	0.15	0.05
D-E	3.60	0.8	1:1.25			0.50	0.44	0.05	0.15	0.05
		i berg	3:1	1.6:1000	0.45					
		h 0.5 m				0.60	0.49	0.05	0.10	0.05
		1.5				0.60	0.50		0.20	0.06
D-E	3.60	0.8	1:1.25	1.0:1000	0.45			0.05		
		i berg	3:1			0.65	0.43		0.10	0.05
		h 0.5 m								
		1.5								
$E-E^1$	2.1	0.8	1:1.25	0.6:1000	0.26	0.45	0.26	0.03	0.15	0.03
E^1-E^2	0.75	0.5	1:1.25	0.5:1000	0.10	0.35	0.09	0.01	0.10	0.01

För övriga öppna avloppssträckor äro nederbördsområdena av mindre omfattning, varför några särskilda dimensionsberäkningar ej ansetts nödvändiga för dessa sträckor.

De täckta ledningarna för vilka nederbördsområdena angivas på

hithörande profilritningar, hava dimensionerats för en högvattenmängd motsvarande en avrinning av 1,25 sek.lit. pr hektar.

Avloppens dimensioner i övrigt framgå av de upprättade profil- och sektionsritningarna.

Mom. 5.

Broar och trummor.

I samband med detta företag och på dikningssamfällighetens bekostnad skola 48 rörtrummor utföras i enlighet med de härför upprättade ritningarna, bil. R-U.

Dessa broars och trummors lägen framgå av kostnadsförslaget, bil. H.

Beträffande underhållet av dessa trummor hänvisas till mom. 10 här nedan.

Mom. 6.

Ersättningar.

Någon ersättning för jord, som åtgår till de öppna dikenas utvidgande, skall ej utgå.

För mark, som åtgår till jord- eller stenupplag, skall såvida någon av intressenterna framställer yrkanden härom efter företagets utförande, ersättning utgå efter markens värde efter företagets utförande enligt värderingslängden, bil. G, och efter uppmätning efter företagets utförande av den areal, som upptages av upplag. Den erforderliga uppmätningen skall verkställas av vederbörande lantbruks-

ingenjör eller av två ojäviga män.

Beträffande oförutsedd skada genom företagets utförande hänvisas till 7 kap. 57 § vattenlagen.

Mom. 7.

Kostnadsförslaget.

Kostnaderna för företagets utförande hava, enligt bifogade kostnadsförslag, bil. H, beräknats till 287.770:- kronor.

Mom. 8.

Båtnadsuppskattning och kostnadsfördelning.

Då överenskommelse om kostnadens fördelning icke träffats, har uppskattning verkställts av såväl alstrings- som brukningsbåtnad enligt 10 kap. 60 § vattenlagen. För beräkning av alstringsbåtnaden har värdet i fullt torrlagt skick, i allmänhet sammanfallande med värdet efter företagets fullbordande, bestämts med hänsyn till jordart, läge m.m. Det nuvarande värdet har ansetts utgöra viss del av värdet i fullt torrlagt skick och vara beroende av höjdläget och graden av försumpning. För sådana områden, vilka även efter företagets utförande bliva ofullständigt utdikade, har det blivande värdet reducerats enligt samma grunder.

Brukningsbåtnad har beräknats för de marker, som skola torrläggas genom täckta ledningar, och har denna brukningsbåtnad bestämts pr längdmeter täckt ledning, som framgår av värderingslängden, bil. G.

Skillnaden mellan blivande och nuvarande värdet utgör båtnads-

värdet, som direkt eller indirekt skall ligga till grund för kostnadens fördelning.

Båtnad av annat slag än jordförbättring förekommer icke vid detta företag.

Nuvarande och blivande värden samt båtnadsvärden framgå av värderingslängden, bil. G.

För utrönande av huruvida inom företaget jämkning enl. kap. 7 § 24 vattenlagen behöver vidtagas, har företaget uppdelats i 40 avdelningar enligt efterstående.

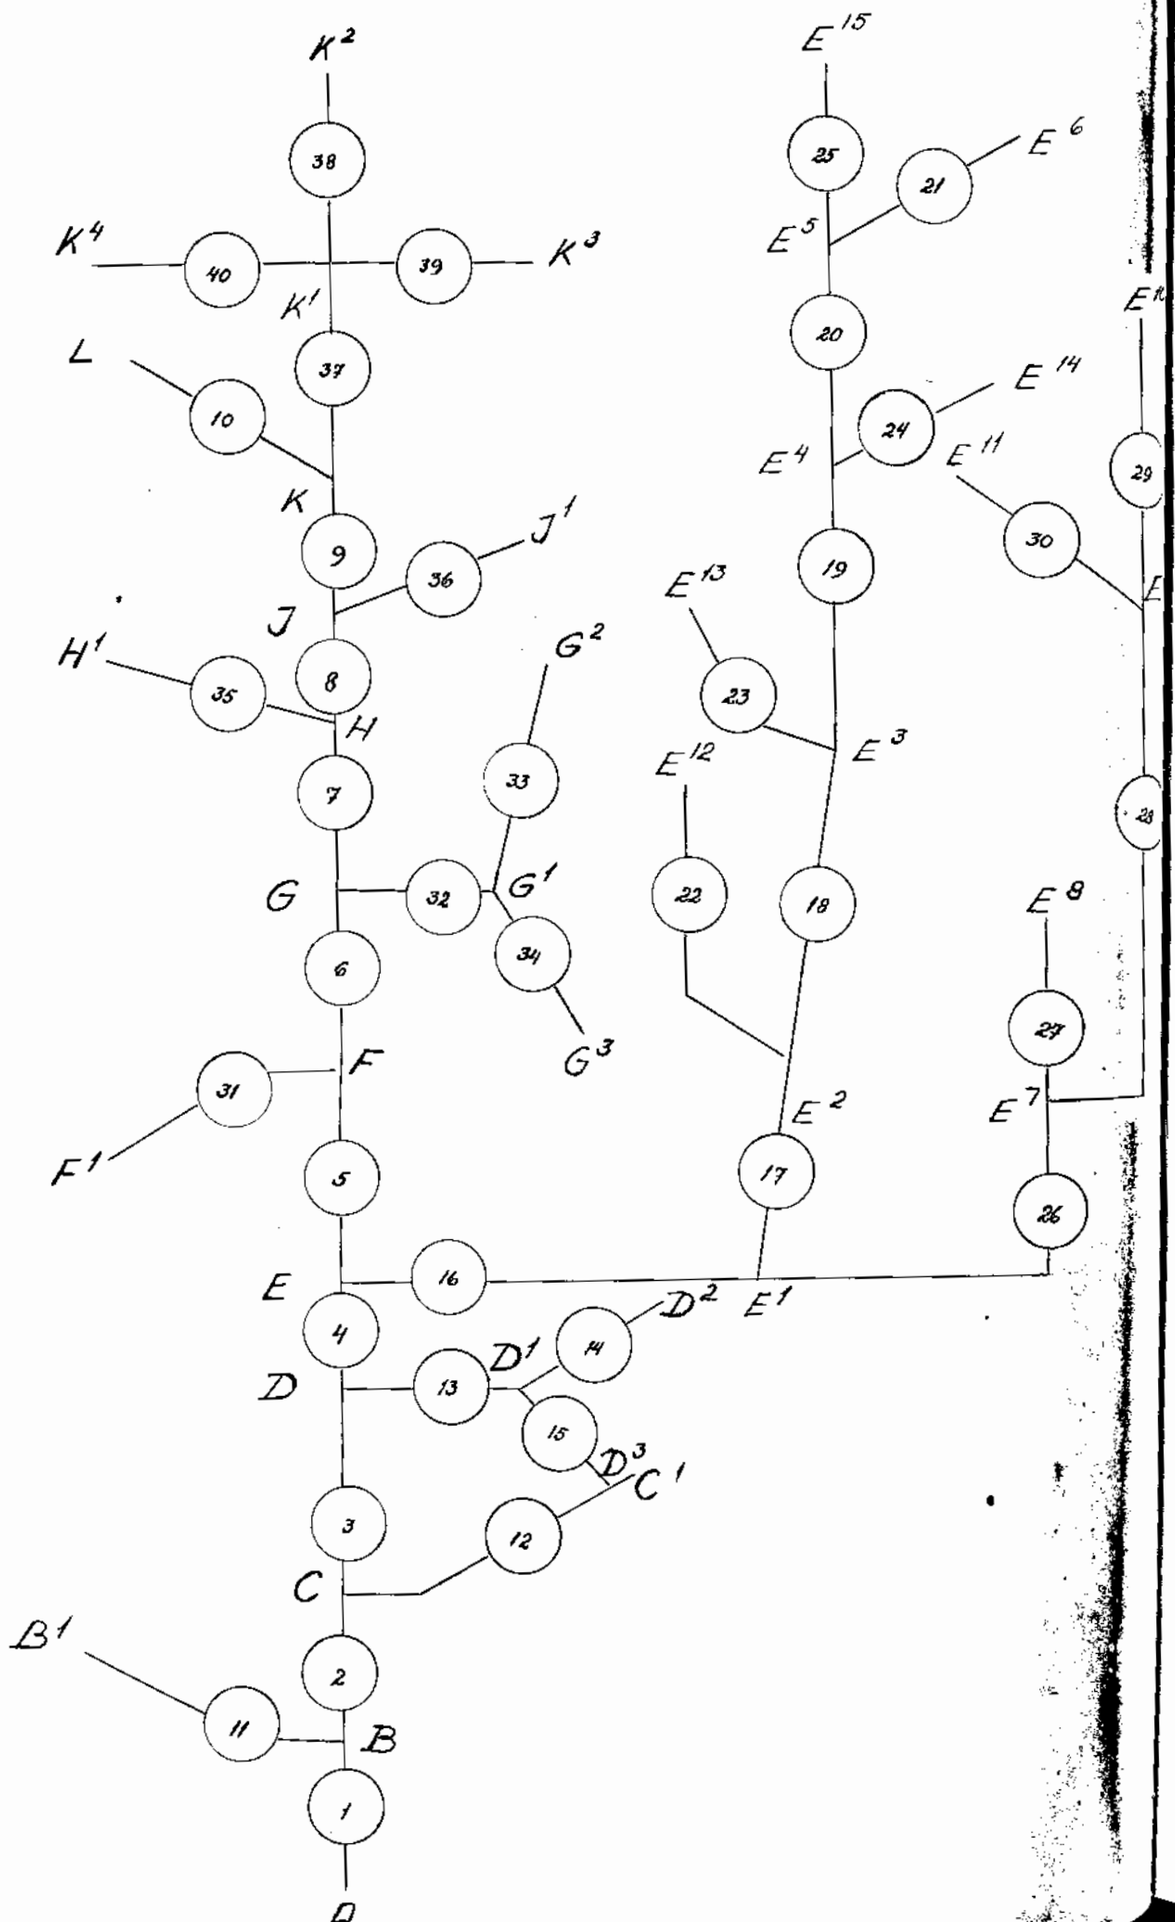

Avdelning	Avloppssträcka	Ägofigurernas nummer	Kostnad Kr.	A-båtnad Kr.	B-båtnad Kr.	Summa båtnad Kr.	Rel. kostn.
1.	2.	3.	4.	5.	6.	7.	8.
1	A-B	515-525;526-539;540-556; 557-570;571-576	14500	14420	-	14420	1,01
2	B-C	½501;502-506	3270	700	-	700	4,67
3	C-D	460;492-493; ½494;459	5230	3896	-	3896	1,34
4	D-E	411-421;422-423;425-426; 469-471	10000	1488	-	1488	6,72
5	E-F	318-321;328-331;332-337; 338-359;360-363;364-368; 369-373;374-377;378-382; 383-387;388-392;393-402; 403-407;408-410;637; 638-648;675-681;682-683; 718-721	48570	25097	3012	28109	1,73
6	F-G	294-298	2340	704	282	986	2,37
7	G-H	245-251;253-262;302-309	11340	8512	2076	10588	1,07
8	H-I	235-240; ½242	3560	3668	525	4193	0,85
9	I-K	49-52	2730	2014	822	2836	0,96
10	K-L	14-16;17-20;25-29;30-34; 44-46;64-69	6270	13198	1449	14647	0,43
11	B-B¹	472-478;479-484;485-491; 507-514;461-462	9640	15643	2274	17917	0,54
12	C-C¹	429-433a;434-436;438; 445-449;450-454;458-½494; 495-500; ½501;592-596; ½598	14200	17372	1707	19079	0,74
13	D-D¹	457;463	1530	700	-	700	2,19
14	D¹-D²	427-428;440-444;464-468	3580	4423	-	4423	0,81
15	D¹-D³	455-456	800	1524	-	1524	0,53
16	E-E¹	424;437;439;577-587; 588-591;634-636	5720	6656	-	6656	0,86
17	E¹-E²	621;624-633;649-652; 662-667;686-689;709-712; 727-733	18620	13350	624	13974	1,33
18	E²-E³	200-206;207-212;219-220; 280-282	5000	6869	-	6869	0,73
19	E³-E⁴	½191	870	123	-	123	7,07
20	E⁴-E⁵	118-119;122-132;138-140; ½191;192-196	6680	8249	-	8249	0,81
21	E⁵-E⁶	133-135b;136;147-152a; 153-154;794-802	6050	6465	-	6465	0,94
22	E²-E¹²	86-104;225-230;276-279; 283-285	10080	14099	1977	16076	0,63

1.	2.	3.	4.	5.	6.	7.	8.
23	E^3-E^{13}	105-117;120-121;197-199; 221-224	4810	8145	1605	9750	0,49
24	E^4-E^{14}	155-169;180-187;188-190; 213-218	7990	8683	-	8683	0,92
25	E^5-E^{15}	137;141-142;143-146	1350	2735	-	2735	0,49
26	E^1-E^7	597; ½598;599-612;617; 622-623	9080	6345	861	7206	1,26
27	E^7-E^8	618-620;653-655;660-661	2390	2543	-	2543	0,94
28	E^7-E^9	613;614-616;656-657; 658-659;690-691;692-695; 696-706;707-708;734-748	13760	15592	-	15592	0,88
29	E^9-E^{10}	764-778;779;783-785; 786-793;803-810;811-814;	20110	18324	2211	20535	0,98
30	E^9-E^{11}	135a;170-179;749-750; 751-763;780;781;782	8380	8489	-	8489	0,99
31	F-F^1	299-301;310-317;322-323; 324;325;326-327	2530	5858	-	5858	0,43
32	G-G^1	252; ½290;291-293;722	2090	3602	-	3602	0,58
33	G^1-G^2	231-234;263-275;286; 287-289; ½290	8170	9623	2052	11675	0,70
34	G^1-G^3	668-674;684-685;713-717; 723-726	3320	4936	402	5338	0,62
35	H-H^1	47-48;241; ½242;243-244	1720	6562	600	7162	0,24
36	I-I^1	53-56a;57-61;75-83	4300	6426	963	7389	0,58
37	K-K^1	35-36;38-43;62-63;70-72; 73-74	4750	4484	1305	5789	0,82
38	K^1-K^2	1-6; ½11;12;13;21;22	1440	3107	630	3737	0,39
39	K^1-K^3	7-10; ½11;84;85,	1000	1478	438	1916	0,52
40	K^1-K^4	23;24;37	470	295	75	370	1,27
		Summa	288240	286397	25890	312287	0,92

Efter utredning huru avdelningarna skola sammanföras, för att de inom de olika avdelningarna ingående markerna skola erhålla lägsta torrläggningskostnad, har befunnits,

att avdelningarna 1 och 11 skola sammanföras med gemensam kostnad,

att avdelningarna 2-10, 12-25 och 31-39 skola sammanföras med gemensam kostnad,

att avdelningarna 26-30 likaså skola sammanföras med gemensam kostnad,

men

att avdelning 40 skall bära sin egen kostnad.

Härigenom erhålles:

Avdelningsgrupp med avdelningarna	Kostnad Kr.	Båtnad Kr.	Rel. kostn.
A. 1+11	24.140	32.337	0,7465132
B. 2-10 + 12-25 + 31-39	209.910	225.215	0,9320427
C. 26-30	53.720	54.365	0,9881357
D. 40	470	370	1,2702702
Summa	288.240	312.287	

Efter förestående relativtal äro kostnaderna på fastigheterna inom de skilda avdelningsgrupperna beräknade.

Då ägarena av fastigheterna Brostorp nr 7^6 och 7^{13} ej önska utförande av avloppssträckan K^1-K^4, have dessa fastigheter erhållit minskning av sina kostnader i företaget motsvarande deras andel i kostnaderna för denna avloppssträckas utförande.

Om ägarena av fastigheterna Gillsättra nr 2^2, 2^3, 2^5, 3^2, 3^3, 4^2, 4^3 och 7^1 komma att utföra kloakvattenledningar från sina bostadsfastigheter till den täckta ledningen på delsträckan 19+08-24+16 å avloppssträckan E-F, skola var och en av dessa fastighetsägare inbetala 765 kronor till avdelningsgrupp B, så snart kloakvatten från någon av dessa fastigheter inledes till nämnda ledning. Dessa belopp skola tillgodoräknas fastigheterna inom avdelningsgrupp B och fördelas å desamma efter förenämnda relativtal för avdelningsgrupp

B. Innan kloakvatten får inledas i nämnda ledning skall det undergå effektiv rening.

På grundval av desse utredningar är efterstående kostnadsfördelningslängd, bil. I, upprättad.

I denna längd finnes angiven varje i företaget ingående fastighets andel i de beräknade torrläggningskostnaderna för företagets utförande och deras andel i förrättningskostnaderna samt deras delaktighetsprocent i företaget.

Förrättningskostnaderna skola, om företaget kommer till stånd, jämväl fördelas efter nyss nämnda delaktighetsprocent, men skola vid förrättningens avslutande av sökandena förskjutas.

Sådana omständigheter, som omförmäles i kap. 7 §§ 6, 25-26 och 28-30 vattenlagen föreligger icke vid detta företag.

Delägare, som icke är sökande till företaget eller med sökande likställd, är icke skyldig att till detsamma tillskjuta större belopp, än värdet av den å hans mark beräknade båtnaden.

Vilka intressenter, som ansetts såsom sökande eller med dem likställda, angives i kolumn 5 i kostnadsfördelningslängden medelst förkortningen S.

Mom. 9.

Arbetets utförande.

Företaget skall, om sökandena önska fullfölja detsamma, utföras i noggrann överensstämmelse med de vid denna förrättning upprättade handlingarna med tillhörande plan-, profil, sektions- och trummritningar samt andra ritningar. Det må påbörjas, så snart denna förrättning vunnit laga kraft och skall vara fullbordat senast den 1 september 1962. Beträffande förlängning av arbetstiden hänvisas till 7 kap. 58 § vattenlagen.

Arbetet skall utlämnas på entreprenad åt en eller flera därför lämpade personer på de villkor, som befinnas för delägarna mest gynnsamma och betryggande.

Skada genom uppdämning under arbetstiden skall i görligaste mån undvikas.

Den jord eller sten, som upptages ur de öppna dikena såväl vid företagets utförande, som vid framtida underhållsrensningar, får ej läggas närmare dikeskanterna än 0,8 meter på fast mark och 1,0 meter på lös mark, och skola jordvallarna genomgrävas vid alla tillstötande diken och för övrigt på lämpliga ställen, dock minst på var 100:de meter för ytvattnets avledande.

De täckta ledningarna skola utföras med rör, som godkänts av länets lantbruksingenjör. Där de täckta ledningarna framgå genom eller invid skogsmark, skola betongrören tätas i skarvarna med cementbruk och tegelrörsskarvarna täckas med grus. Rören få icke övertäckas, förrän deras läge godkänts av länets lantbruksingenjör. Efter detta godkännande skola rören, där de förläggas i nuvarande öppna avlopp, täckas med minst 0,8 meters fyllning. Där ledningarna helt nyanläggas skola rören täckas upp till markytan.

De till ledning för arbetets utförande utsatta fixpunkterna,

vilka närmare äro angivna å hithörande plan- och profilritningar samt i efterstående fixpunktsbeskrivning, bil. F^1, äro lagligen skyddade och få icke övertäckas eller bortsprängas, förrän de blivit av lantbruksingenjör ersatta med nya.

Av lantmätare utsatta gränsmärken böra icke flyttas, utan att av lantmätare ersättas med nya.

Avsyning enligt 13 kap. 1 § vattenlagen skall efter anmälan verkställas av lantbruksingenjör.

Mom. 10.

Framtida underhållet.

Varje intressent i företaget har rätt att fordra, att de avloppssträckor, varav han är beroende, fullständigt rensas, så ofta det visar sig nödvändigt, dock böra rensningar verkställas minst vart femte år. Tillfälliga ras eller andra svårare hinder för vattnets avlopp böra dock omedelbart avlägsnas. Rensningar böra verkställas på tider, då arbetet åstadkommer så ringa skada som möjligt å växande gröda. Slambrunnarna skola rensas så ofta, att slam ej uppkommer till underkanten av/in-eller utgående rör. Kostnaden för rensning skall fördelas efter de i kostnadsfördelningslängden införda procenttalen. För rensningsjords uppläggning må intressent icke äga rätt fordra ersättning. Kostnad för rensningsåtgärd, som föranletts av enskild persons åverkan eller försummelse, må uttagas av denne. Uppdämning eller annan åtgärd, som hindrar vattnets fria

lopp, må på inga villkor tillåtas eller tålas.

Trummor, som i samband med företaget skola om- eller nybyggas, skola underhållas av respektive markägare eller väghållare.

Mom. 11.

Organisation.

Företagets angelägenheter skola handhavas av en arbetsstyrelse, som enligt beslut § 7 i förrättningsprotokollet, skall bestå av 5 ledamöter.

Det åvilar styrelsen, att ombesörja arbetets utförande och kontrollera detsamma, i den mån så finnes nödigt med biträde av sakkunnig person,att i mån av arbetets fortgång verkställa utdebiteringar, på sätt närmare angives i 3 kap. 20 § vattenlagen, att föra räkenskaper över handhavda medel, vilka räkenskaper minst en gång om året skola framläggas för intressenterna i och för granskning, att för sistnämnda ändamål, och då så eljest kan finnas nödigt, kalla intressenterna till sammanträde på sätt i 7 kap. 64 § vattenlagen föreskrives och därvid föra protokoll, samt att i övrigt vidtaga de åtgärder, som för företagets ändamålsenliga utförande och underhåll kunna finnas nödiga.

Mom. 12.

Aktförvarare.

De vid denna förrättning upprättade handlingarna och ritningarna skola förvaras hos lantbrukaren Carl Petersson, Gillsättra, Glömminge.

Mom. 13.

Vattendomstolsavgift.

Jämlikt 11 kap. 95 § vattenlagen skall vattendomstolsavgift erläggas till länsstyrelsen i Kalmar län med 468:- kronor, så snart denna förrättning vunnit laga kraft.

Mom. 14.

Besvärshänvisning.

Den, som är missnöjd med åtgärd eller beslut under syneförrättningen eller vill föra talan mot synemännens utlåtande, äger att inom sextio (60) dagar från nedanstående dag i tre exemplar till Söderbygdens vattendomstol, adress Stockholm, ingiva sina besvär. I besvären skola fullständigt upptagas klagandens alla påståenden och skälen härtill, och skola till besvären fogas de handlingar klaganden vill åberopa till stöd för ändringssökandet.

Mom. 15.

Verkställighet.

Då i denna sak underställning till vattendomstol icke skall ske, kommer jämlikt 10 kap. 75 § vattenlagen detta utlåtande att gå i verkställighet i den ordning, som för laga kraft ägande dom är stadgat, för så vitt icke inom den i mom. 14 här ovan angivna tid besvär anföres mot syneförrättningen och på grund därav ändring i synemännens

utlåtande kommer till stånd.

Glömminge den 21 december 1954.

Statens Lantbruksingenjör.

Biträdande godemän.

Bil.I.

KOSTNADSFÖRDELNINGSLÄNGD

Fastighet Ägare m. m.	Sök. o. fiksk. = S	Bötnad	Fastighets andel i: för särskild avdelning beräknad kostnad	för samfälligheten beräknad kostnad	samfälligheten verkliga kostnad	~~Samfälligheten andel i gemensamma kostnader~~ Förrättningskostnader	
		kronor	kronor	kronor	procent	~~procent~~ Kr.	
1	2	3	4	5	6	7	
Brostorp 10^{1}, 1/4 mtl.							
Ture Andersson	S	10.622 297	9900:16 293:48	10193:64	3,542	268;91	l
Brostorp 10^{9}, avs.							
Rune Nilsson	S	645	601:17	601:17	0,209	15;87	
Brostorp 6^{13}, avst.							
Gottfrid Petersson	S	865	806:22	806:22	0,280	21;26	X
Brostorp 5^{2}, 1/4 mtl.							
Einar Nilsson		1721	1604:05	1604:05	0,557	42;29	X
Brostorp 7^{6}, 71/400 mtl.							
Ragnar Landin	S	2226	2074:73	2074:73	0,721	54;74	l
Brostorp 7^{3}, 1/8 mtl.							
Tage Petersson		2674	2492:28	2492:28	0,866	65;75	l
Brostorp 4^{2}, 1/4 mtl.							
Tage Carlsson	S	5390	5023:71	5023:71	1,746	132;56	l
Brostorp 1^{4}, 3/16 mtl.							
Tage Carlsson	S	6776	6315:52	6315:52	2,195	166;64	l
Brostorp 1^{3}, 3/16 mtl.							
Tage Carlsson	S	10121	9433:20	9433:20	3,278	248;86	l
Brostorp 1^{2}, 3/8 mtl.							
Ewe Nilsson	S	21615	20146:10	20146:10	7,001	531;51	l
Brostorp 8^{12}, 473/1000 mtl.							
Åke Åkesson	S	2747	2560:32	2560:32	0,890	67;57	l
Brostorp 9^{3}, 1/8 mtl.							
Ture Andersson	S	7211 3377	6720:96 3336:93	10057:89	3,495	265;34	l
Kvigerälla 4^{2}, 1/4 mtl.							
Tage Carlsson	S	5829	5432:88	5432:88	1,888	143;34	l
Kvigerälla 1^{1}, 1/2 mtl.							
Ragnar Larsson	S	2823	2631:16	2631:16	0,914	69;39	l
Trpt.		84939		79372:87	27,582	2094:03	

ontbruksstyrelsen 3045 n. 1950 maj 8000.

STATENS REPRODUKTIONSANSTALT 209850

Fastighet / Ägare m. m.	Sök. o. likst. = S	Bätnad	Fastighets andel i: för särskild avdelning beräknad kostnad	Fastighets andel i: för samfälligheten beräknad kostnad	Fastighets andel i: samfälligheten verkliga kostnad	Samfällighets andel i gemensamma kostnader	
		kronor	kronor	kronor	procent	kr. procent	
1	2	3	4	5	6	7	
Trpt.		84939		79372:87	27,582	2094:03	
Kvigerälla 1^4, avs.							
Ragnar Larsson	S	1795	1673:02	1673:02	0,581	44;11	l
Kvigerälla 4^3, 1/4 mtl.							
Allan Nilsson	S	14706	13706:62	13706:62	4,763	361;61	l
Kvigerälla 3^2, 1/4 mtl.							
Ragnar Larsson	S	25677	23932:06	23932:06	8,316	631;35	l
Kvigerälla 3^3, 1/4 mtl.							
Allan Nilsson	S	12745	11878:88	11878:88	4,128	313;40	l
av Kvigerälla samf.							
Allan Nilsson	S	258	240:47	240:47	0,084	6;38	
Kvigerälla 7^1 avst.							
Yngve Petersson		462	430:60	430:60	0,150	11;38	
Kvigerälla 3^4, avs.							
Allan Nilsson	S	2873	2677:76	2677:76	0,931	70;68	l
Gillsättra 7^1, 1/4 mtl.							
Torsten Lindén	S	7733 3981	7207:49 2971:87	10179:36	3,537	268;53	l
Gillsättra samf.							
Gillsättra byamän		2101	1958:22	1958:22	0,680	51;62	
Gillsättra 6^1, 1/4 mtl.							
Torsten Bülow	S	769 4588	716:74 3425:00	4141:74	1,439	109;25	l
Gillsättra 2^2, 1/4 mtl.							
Sigurd Carlsson	S	7355	6855:17	6855:17	2,382	180:84	l
Gillsättra 2^3, 1/4 mtl.							
Gustaf Eriksson	S	1072 8231	999:15 6144:55	7143:70	2,482	188;43	l
Gillsättra 2^5, avs.							
Alma Theresia Rosengren		364	339:26	339:26	0,118	8;96	
Trpt.		179649		164529:73	57:173	4340:57	

KOSTNADSFÖRDELNINGSLÄNGD

Fastighet / Ägare m. m.	Sök. o. likst. = S	Bätnad	Fastighets andel i: för särskild avdelning beräknad kostnad	Fastighets andel i: för samfälligheten beräknad kostnad	Fastighets andel i: samfälligheten verkliga kostnad	Samfällighets andel i gemensamma kostnader	
		kronor	kronor	kronor	procent	kr. procent	
1	2	3	4	5	6	7	
Trpt.		179649		164529:73	57,173	4340:57	
Gillsättra 3^3, 1/4 mtl.							
Torsten Bülow	S	7870	7335:18	7335:18	2,549	193;52	l
Gillsättra 3^2, 1/4 mtl.							
Carl Petersson	S	10770	10038:10	10038:10	3,488	264;81	l
Gillsättra 4^3, 1/4 mtl.							
Betty Johssons stbhs.		5467 4638	5095:48 3462:33	8557:81	2,974	225;79	l
Gillsättra 4^2, 1/4 mtl.							
Elfons Eneman	S	3137 4436	2923:82 3311:53	6235:35	2,167	164;52	l
Gillsättratäckten 1^1							
Kungl. Maj:t o. Kronan		612	456:87	456:87	0,159	12;07	
Gillsättra 1^2, 1/4 mtl.							
Ernst Nilsson	S	4196	3132:37	3132:37	1,089	82;68	l
Gillsättra 1^3, 1/4 mtl.							
Ernst Nilsson	S	1655	1235:48	1235:48	0,429	32;57	X
Ryd 10^2, 1/4 mtl.							
Ernst Nilsson	S	8893 5089	8288:66 5028:62	13317:28	4,628	351;36	l
Ryd 7^4, 1/8 mtl.							
Viktor Jonsson		204	201:58	201:58	0,070	5;31	
Ryd 7^3, 1/8 mtl.							
John Bramstedt		285	281:62	281:62	0,098	7;44	
Ryd 10^{13}, 1/4 mtl.							
Henry Petersson		3536 4022	3295:70 3974:28	7269:98	2,526	191;77	l
Ryd 9^{11}, avst.							
Yngve Petersson		7182 1880	6693:93 1857:70	8551:63	2,972	225;63	l
Ryd 9^5, 3/40 mtl.							
Ragnar Larsson	S	6746 1212	6287:56 1197:62	7485:18	2,601	197;47	l
Trpt.		261479		238628:16	82,923	6295:51	

Fastighet / Ägare m. m.	Sök. o. likst. = S	Bätnad	Fastighets andel i: för särskild avdelning beräknad kostnad	Fastighets andel i: för samfälligheten beräknad kostnad	Fastighets andel i: samfälligheten verkliga kostnad	Samfällighets andel i gemensamma kostnader	
		kronor	kronor	kronor	procent	~~Kr.~~ ~~procent~~	
1	2	3	4	5	6	7	
Trpt.		261479		238628:16	82,923	6295:51	
Ryd 11[5], 1/32 mtl.							
Ragnar Larsson	S	2269 381	2114:80 376:48	2491:28	0,866	65;75	l
Ryd 6[4], 7[2] 1/8+1/4 mtl.							
Sture Larsson		2667	2635:36	2635:36	0,916	69;54	
Ryd 8[2], 1/4 mtl.							
Martin Nilsson		5956	5885:34	5885:34	2,045	155;26	l
Ryd av 11[3], 1/16 mtl.							
Allan Nilsson	S	5441	5071:24	5071:24	1,762	133;77	l
Ryd 4[2], 1/4 mtl.							
Ernst Petersson		2029	1891:11	1891;11	0,657	49;88	l
Ryd 3[2], 1/4 mtl.							
Gunnar Larsson	S	3645	3601:75	3601:75	1,252	95;05	l
Ryd 25[1], avst.							
Göte Svensson		330	326:08	326:08	0,113	8;58	(l)
Ryd 4[3], 1/4 mtl.							
Einar Jonsson	S	11455	11319:10	11319:10	3,933	298;59	l
Ryd 4[4], avst.							
Göte Svensson		535	528:65	528:65	0,184	13;97	(l)
Hjältäng 1[1], avst.							
Göte Svensson		442	436:76	436:76	0,152	11;54	(l)
Hjältäng 2[1], avs.							
Erik Johansson		1457	1439:71	1439:71	0,500	37;96	l
Isgärde 1[2], 1[5], 1/4+1/4 mtl.							
Sten o. Helge Petersson	S	2700 8974	2516:52 8867:53	11384:05	3,956	300:34	l
Trpt.		309760		285638:59	99,259	7535:74	

KOSTNADSFÖRDELNINGSLÄNGD

Fastighet / Ägare m. m.	Sök. o. likst. = S	Bätnad	Fastighets andel i: för särskild avdelning beräknad kostnad	Fastighets andel i: för samfälligheten beräknad kostnad	Fastighets andel i: samfälligheten verkliga kostnad	Samfällighets andel i gemensamma kostnader	
		kronor	kronor	kronor	procent	~~Kr.~~ ~~procent~~	
1	2	3	4	5	6	7	
Trpt.		309760		285638:59	99,259	7535:74	
Isgärde 1[8] avst.							
Gerd Petersson född Rothman		2157	2131:41	2131:41	0,741	56:26	l
Summa		311917		287770:00 295362	100,000	7592:-	

Glömminge den 21 december 1954.

Statens Lantbruksingenjör.

Biträdande godemän.