

U T L Å T A N D E

(Del 1)

avgivet av synemännen vid syneförrättning enligt vattenlagen rörande torrläggning av mark berörande fastigheterna Forsby 1¹; Håcklova 1¹; Ravenäs 1¹; Öndal 2^{3,4}; Kulltorp 2¹; Skedshult 1^{2,15,16,18,23,24,27,28,71,81}; Vittbråten 1¹; Bodaström 1^{4,11,12,13,14}; Öndal med Bodaström 1^{2A,12B,13,15,16A,16B,17,18,11,12,18}; Skrickerum med Bodaström 1³ och 1¹⁹ i Ukna, Västra Ed och Tryserum socknar, Kalmar län.

Mom. 1.

Torrlägningsområdets läge, företagets omfattning och beskaflenhet samt namn m.m.

Torrlägningsområdet, vilket här nedan närmare angives, bildar en diknings-samfällighet belägen vid Vindån c:a 9 km O Ukna kyrka samt är på hithörande översiktskarta angivet med gul färg. Nederbördsområdet tillhör vattensystem nr. 69 Vindån.

I enlighet med sökandenas yrkanden, § 5 i förrättningsprotokollet skall företaget omfatta de på hithörande plankarta med nr. 1-444 betecknade ägofigurerna och de avloppssträckor, som på hithörande plan- och profilritningar betecknas med A-B-C-D-E-F, B-B¹, C-C¹, C¹-C², D-D¹, D¹-D³, E-E¹, E¹-E², vallsträckorna G-H och K-L samt dammbyggnad vid punkt F.

Avloppssträckorna B¹-B², C¹-C³, D¹-D², E¹-E³ och E¹-E⁴ äro behandlade som avdragsdiken.

Arealen av den mark, som anses erhålla förbättring genom företagets utförande, har, enligt bifogade ägobeskrivning bil. 1 beräknats till 255,35 hektar, varav 225,66 hektar åker och 29,69 hektar annan mark.

Företaget, vilket skall benämnas "Vindåns vattenavledningsföretag av år 1958" anse synemännen vara att hänföra till vattenavledning.

Mom. 2.

Laga hinder.

För handläggande av denna förrättning, vilken grundar sig på länsstyrelsens

i Kalmar län resolution den 10 september 1954, har något laga hinder icke funnits föreligga. Synemännen finna icke heller hinder möta mot företagets utförande, se även mom. 12.

Mom. 3.

Karta, profilritning m.m.

Över torrlägningsområdet har plankarta upprättats i skala 1:4000.

Av företaget beroende har ansetts all mark, som för närvarande ej kan erhålla fullständig torrläggning till nuvarande medelvattenytan i närmaste punkt i befintligt avlopp dit vatten kan ledas, med tillägg för fall för på längre avstånd från avloppet belägen mark. Dessa marker äro på plankartan omgivna av en svart streckad linje, den s.k. begränsningskurvan, där ej begränsningen utgöres av högländ mark. På plankartan betecknas åker med gul färg, tomtmark med violett färg, odlingsmark med grön färg och annan mark med röd färg.

Markernas höjdlägen över antaget jämförelseplan äro angivna på plankartan.

Med heldragna dubbla röda linjer betecknas på plankartan de öppna avlopp, och med heldragen enkel röd linje de täckta avlopp, som skall utföras.

På motsvarande sätt har avdragsdiken angivits med gröna linjer. Längdangivelse och litterering är insatt med rött.

De vallsträckor, som skola utföras äro införda med dubbla gröna linjer.

Längdangivelse och litterering är här insatt med grönt.

Mom. 4.

Vattenmängd, fallförhållanden och avloppens dimensioner.

Nederbördsområdet för företaget har på hithörande översiktskarta omgivits av en blå linje och totalt beräknats till 254 km².

Huvudavloppet A-F, Vindån, är dimensionerat för de av SMHI angivna karakteristiska vattenmängderna bil. 12. Därvid har erhållits en erforderlig bottenbredd i jord av 6,0 m och i berg av 8,0 m. Motsvarande släntlutningar är 1:1,5 resp. 5:1.

Vattendjupet vid olika vattenförläggningar framgår av avbördningsdiagram bil. 15.

Med en spec. högvattenavrinning av 1 l/s, ha och medelvattenavrinning av 0,1 l/s, ha i det öppna avloppet fås i övriga öppna avlopp ett vattendjup vid högvatten respektive medelvatten enligt nedanstående:

Sträcka	Nbo ha	I o/oo	BB m	SI	HQ l/s	MQ l/s	HW m	MW m
B-120+50	140	0,5	0,3	1:1,5	140	14	0,85	0,20
126+50-130+45	140	0,5	0,3	1:1,5	140	14	0,70	0,20
C-C ¹ -C ²	100	0,5	0,3	1:1,5	100	10	0,70	0,15
D-D ¹	450	0,5	0,5	1:1,5	450	45	1,00	0,30
D ¹ -D ³	32	0,5	0,3	1:1,5	32	-	0,30	-
E-E ²	50	0,5	0,3	1:1,25	50	5	0,35	-

Det täckta avloppet är dimensionerat för en spec. högvattenavrinning av 1,2 l/s, ha.

Sträcka	Nbo ha	I o/oo	HQ l/s	D mm	Mtrl.
120+50-126+50	140	1,0	168	600	lantbruksrör

Avloppens dimensioner i övrigt framgår av de upprättade profil- och sektionaritningarna.

Mom. 5.

Broar och trummar.

I samband med detta företag och på dikningssamfundets bekostnad skall en ägövägstrumma utföras vid punkt 130+45 och en ägövägsbro av betong vid punkt 63+19.

Desutom skall trumma under allmänna landsvägen nr. 914 byggas i enlighet med det upprättade, och av Vägförvaltningen godkända, bil. 10 förslaget. Den befintliga stenbrons höjdläge och dimensioner medge ej torrläggning till fullt djup av berörda marker.

Ombyggnaden av denna bro skall bekostas av Vägförvaltningen, då den nuvarande bron är i mycket dåligt skick. Arbetet skall, om ej annat överenskommes, utföras av Vägförvaltningen.

Där avloppet korsar rikshuvudväg nr. 4 finnes en valvbro av sten. Vid fördjupning under bron skall eventuell kostnadsfördyring på grund av skyddsanordningar och förhöjda å-priser betalas av vägförvaltningen.

Broarnas och trummornas lägen och dimensioner framgår av kostnadsförslaget, bil 3.

Beträffande underhållet av företaget ingående broar och trummor hänvisas till mom. 16 härnadan.

Mom. 6.

Ersättningar.

För jord, som åtgår till avloppens utvidgande, skall ersättning utgå efter markens värde efter företagets utförande med belopp som framgår av kostnadsförslaget bil 3.

För mark, som åtgår till jord- eller stenupplag skall såvida ej samtliga intressenter avsäga sig detta, ersättning utgå efter markens värde efter företagets utförande enligt värderingslängden bil. 1. och efter uppmätning efter företagets utförande av den areal, som upptages av upplag. Den erforderliga uppmätningen skall verkställas av vederbörande lantbruksingenjör, av denne tillsatt person eller av två ojäviga personer. En approximativ ersättningslängd är upprättad bil. 2. De däri erhållna värdena äro efter avrundning upptat införda i kostnadsförslaget.

Till ägaren av strömfallet vid Forsby, punkt A enl. förslaget, skall ersättning för förlust, skada och intrång utgå med 18.500:-kronor enligt utredning, Utlåtande del II.

Beträffande oförutsedd skada genom företagets utförande hänvisas till 7 kap. 57 § vattenlagen.

Mom. 7.

Fiske- och vattenkraftintressen.

Någon skada på befintliga vattenkraftanläggningar nedan fallet vid Forsby eller på allmänt eller enskilt fiske anse synemännen ej uppstå genom företagets utförande, då åns naturliga avrinningförhållanden bibehållas genom den i förslaget ingående dammbyggnaden. Under förrättingens gång har från fiskemyndigheten och Kungl. Kammarkollegiet inkommit yttranden som införts som bil. 8 och 9 till detta utlåtande.

Mom. 8.

Tekniska anordningar.

1. Dammbyggnad.

Innan bergsprängning på sträckan 18+50-20+00 får påbörjas skall en betongdamm med anslutande jordvallar utföras vid punkt 0+10, omedelbart nedströms befintlig bro vid sjön Vindomens utlopp. Dammen har fasta utskov utan luckor och är så avpassad att den av SMHI angivna avbördningskurvan för sjön Vindomen, bil. 12 ej kommer att ändras genom företagets utförande.

Konstruktionen framgår vidare av bil. och ritningsblad nr. 10 samt dammens avbördande förmåga av diagram bil. 15.

2. Ålyngelledare.

I dammen vid punkt 0+10 skall anordnas en ålyngelledare i enlighet med anvisningarna på ritningsblad nr. 10.

3. Stödmur.

På sträckan 18+80-19+46 skall på åns södra (högra) sida uppföras en stödmur av betong, för undvikande av intrång på tomtmark i samband med grävningen. Konstruktionen framgår av ritningsblad nr. 10.

Mom. 9.

Kostnadsförslaget.

Kostnaden för företaget, ersättningar inräknade, har beräknats till 316.550:-kronor.

Mom. 10.Båtnadsuppskattning.

Då överenskommelse om kostnadens fördelning icke träffats, har båtnadsuppskattning verkställt enligt 10 kap. 60 § vattenlagen.

1. Alstringsbåtnad.

Värdet i fullt torrlagt skick, i allmänhet sammanfallande med värdet efter företagets fullbordande, har bestämts med hänsyn till jordart, läge m.m. Däremot har ej hänsyn tagits till jordens mer eller mindre goda brukning och därav uppkommande större eller mindre växtkraft. Det nuvarande värdet har ansetts utgöra viss del av värdet i fullt torrlagt skick och vara beroende av höjdläget och graden av försumpning. För sådana områden vilka även efter företagets utförande bliva ofullständigt utdikade, har i förekommande fall det blivande värdet reducerats enligt samma grunder. Skillnaden mellan blivande och nuvarande värdet utgör alstringsbåtnadsvärdet.

2. Brukningsbåtnad.

Denna form av båtnad förekommer icke vid detta företag.

3. Båtnad av annat slag än jordförbättring.


Båtnad jml. 7 kap. 29 § vattenlagen förekommer icke vid detta företag.

Nuvarande och blivande värden samt alstringsbåtnadsvärden framgå av värderingslängden, bil. 1.

Mom. 11.Kostnadsfördelning.

För fastigheterna beräknade båtnadsvärden skola ligga till grund för fördelningen av de med företagets utförande förenade kostnaderna.

För uträkning av huruvida inom företaget jämkning enl. 7 kap. 24 § vattenlagen behöver vidtagas, har företaget uppdelats i avdelningar enligt nedanstående.

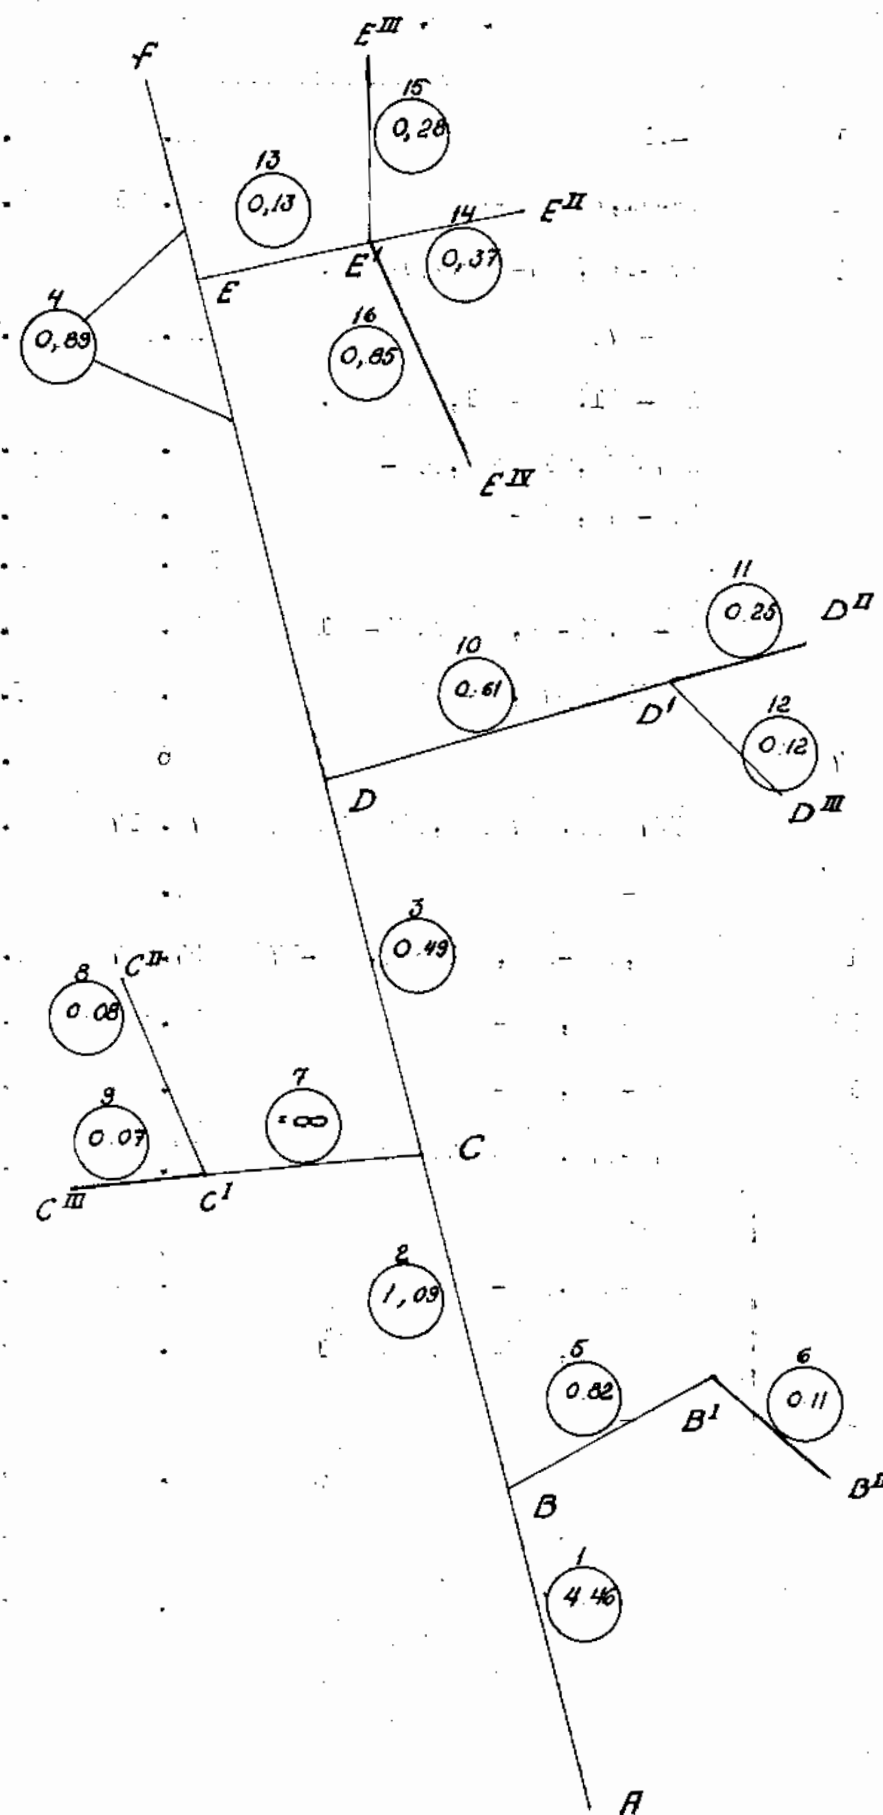

Dikessträcka		Ägofig. nr.	Båtnad kr.	Kostnad kr.	Rel. tal.
A-B	1	1-11	12.456	55.500	4,46
B-C	2	14-41, 42, 102-108	46.961	51.000	1,09
C-D	3	109-143, 157-163, 231-247, 259-279	118.302	58.000	0,49
D-E	4	180-181, 194-201, 208-230, 257-258, 310-326, 334-369 370-376, 442-444	92.888 9.404 102.292	75.000 16.050 91.050	0,89
E-F					
B-B ^I	5	12-13, 43-54, 77-91, 99-101	34.094	28.000	0,82
B ^I -B ^{II}	6	55-61, 62-76, 92-98	32.331	3.500	0,108255
C-C ^I	7		0	2.100	
C ^I -C ^{II}	8	327-333, 287-305, 306-309	70.917	3.500	0,08
C ^I -C ^{III}	9	280-286	7.385	550	0,074475
D-D ^I	10	156, 164-168, 203-207, 169-170	27.777	17.000	0,61
D ^I -D ^{II}	11	248-256, 389-395	15.381	3.900	0,253558
D ^I -D ^{III}	12	144-149, 150-155	20.914	2.600	0,12
E-E ^I	13	176-179, 182-187, 377-386, 423-426	30.852	4.000	0,13
E ^I -E ^{II}	14	188-190, 396-400	4.872	1.800	0,37
E ^I -E ^{III}	15	401-412, 413-422, 427-441	16.664	4.700	0,28206
E ^I -E ^{IV}	16	171-175	936	800	0,85
Summa			542.134	330.000	
			936	13.450	
			541.198	316.550	

Avdelning	Båtnad Kr.	Kostnad Kr.	Relativtal	Anmärkning
13+4	133.144	95.050	0,72	
13+4+15	149.808	99.750	0,66	
13+4+15+14	154.620	101.550	0,6565166	II
16	(935)	(800)	0,8547008	III utföres ej
11+10	43.158	20.900	0,495	
11+10+12	64.072	23.500	0,36	
11+10+12+3	182.374	81.500	0,47	
7	7.385	2.650	0,36	
7+8	78.302	8.150	0,14	
+	66.425	31.500	0,48	
7+2	125.263	59.150	0,47	Avdragsdike Rel. tal
				6 0,10825523
7+1	137.719	114.650	0,83	9 0,07447528
				11 0,25355958
				15 0,28204512
7+10+12+3	320.093	196.150	0,61	
7+10+12+3+6	386.518	227.650	0,5889764	I

ett företaget skall bestå av 3 avdelningar. ovan betecknade I, II

av dessa utredningar är efterstående kostnadsfördelningslängd,

prättad.

anges angiven varje i företaget ingående fastighets andel i

delingskostnaderna för företagens utförande samt deras delakt-

et.

erna. skola om företaget kommer till stånd fördelas efter

delaktighetsprocent. men skola vid förrättnings av-

na.

Sådana omständigheter, som omförmäles i 7 kap. 6, 25, 26, 28 och 30 par. vattenlagen föreligga icke vid detta företag.

Delägare, som icke ärs sökande till företaget eller med sökande likställd, är icke skyldig vidkännas större bidrag till kostnaderna än som svarar mot värdet av den på hans mark beräknade bitnaden. I denna kostnad inräknas, jämlikt 10 kap. 80 par. vattenlagen, ej kostnaden för syneförrättningen.

Vilka intressenter, som ansetts såsom sökande eller med dem likställda, anges i kolumn 2 i kostnadsfördelningslängden med förkortningen S.

Nom. 12.

Företagets tillåtlighet.

För utredning av huruvida företaget är tillåtligt enl. bestämmelserna i 7 kap. 38 par. vattenlagen har värdering av strömfallet vid punkt A utförts av biträdande förrättningsman, som häröver avgivit eget utlåtande som ingår som del II till detta utlåtande.

Bätnad som uppstår genom företagets utförande

Kr. 542.314.-

Utförandekostnaden, varin även ingår marklösen

för bortgrävd jord och för vallupplag

Kr. 311.800.-

A. Bätnad över kostnad

Kr. 230.000.-

B. Av biträdande förrättningsman för jämförelse

enl. 7 kap. 38 par. vattenlagen beräknat belopp

Kr. 100.000.-

Härav framgår att företaget vid prövning enl. bestämmelserna i 7 kap. 38 par. vattenlagen är lagligt tillåtet.

Nom. 13.

Yrkanden, som framställts under förrättningsens gång, men som icke tagits till behandling har av synemännen bedömts falla utom ramen för företaget.

Nom. 14.

Arbetets utförande.

Jämlikt föreskrifterna i 10 kap. 62 § vattenlagen bestämmes i fråga om företagets utförande:

att det skall, om sökandena önska fullfölja detsamma, utföras i överensstämmelse med bestämmelserna i detta utlåtande med därtill hörande ritningar och handlingar,

att arbetet skall utlämnas på entreprenad på de villkor, som befinnes mest gynnsamma och lämpliga för delägarna,

att ur öppna avlopp uppschaktad jord och sten skall läggas minst 2,0 meter från avloppets kanter och med en lutning mot dessa ej överstigande 1:1. Erforderliga öppningar för ytvattnets framläppande skola anordnas vid alla tillstötande öppna diken, dock minst på var 100^{de} meter.

att uppsprängt berg på sträckan 18+80-20+00 skall transporteras till därför anvisad upplagsplats,

att under arbetstiden vatten ej får uppdämmas eller påsläppas så att onödig skada uppstår,

att ras eller förakjutningar som kunna inträffa omedelbart skall avhjälpas och erforderliga släntförändringar eller förstärkningsåtgärder vidtagas,

att broar och trummar, som eventuellt komma att utföras i avloppet ha sådana dimensioner, höjdlägen och lutningar, att skadlig uppdämning ej förorsakas,

att fixpunkter, som anordnats för utsättningar och kontroller icke få förstöras, såvida de icke av sakkunnig person ersatts med nya,

att arbetet må påbörjas så snart detta utlåtande vunnit laga kraft och skall

vara slutfört före den 31 december 1965,

att företaget skall anses fullbordat, när det avsynats och godkänts,

att i arbetsbeskrivningen, bil. 13, lämpade direktiv följas.

Mom. 15.Besiktning.

Besiktning av företaget jämlikt 13 kap. 1 § vattenlagen vid eventuell ändring i plan och före arbetstidens utgång skall verkställas genom länet tjänstgörande lantbruksingenjörs försorg.

Mom. 16.Framtida underhållet.

Varje intressent i företaget har rätt att fordra, att de kanal- och dikessträckor, varav han är beroende, fullständigt rensas, så ofta det visar sig nödvändigt, dock böra rensningar verkställas minst vart femte år. Tillfälliga ras eller andra svårare hinder för vattnets avlopp skall dock omedelbart avlägnas. Rensningar bör verkställas på tider, då arbetet åstadkommer så ringa skada som möjligt på växande gröda. Kostnaden för rensning skall fördelas efter de i kostnadsfördelningslängden, Utlåtande del III införda procenttalen.

För rensningsjords uppläggning må intressent icke äga rätt fordra ersättning. Kostnaden för rensningsåtgärd, som föranletts av enskild persons åverkan eller försummelse, må uttagas av denna. Uppdämning eller annan åtgärd, som hindrar vattnets fria lopp, må på inga villkor tillåtas eller tålas.

Broar eller trummar, som i samband med företaget skola om eller nybyggas, skola underhållas av väghållaren.

Mom. 17.Organisation.

Företagets angelägenheter skola handhas av en arbetsstyrelse, som enligt beslut § 7 i förrättningsprotokollst, skall bestå av 5 ledamöter.

Anmälan om styrelsens sammansättning skall göras till länsstyrelsen i Kalmar län, innan arbetet igångsättes. Beträffande styrelsens rättigheter och åligganden hänvisas till 3 kap. 15 och 17-25 §§ vattenlagen.

Det åligger styrelsen bland annat:
att ombesörja arbetets utförande och kontrollera detsamma, i den mån så finnes nödvändigt med biträde av sakkunnig person,
att i mån av arbetets fortgång verkställa utdebiteringar, på sätt närmare angives i 3 kap. 20 § vattenlagen,
att föra räkenskaper över handhavda medel, vilka räkenskaper minst en gång om året skola framläggas för intressenterna i och för granskning,
att för sistnämnda ändamål, och då så eljest kan finnas erforderligt kalla intressenterna till sammanträde, på sätt i 7 kap. 64 § vattenlagen föreskrives och därvid föra protokoll,
att i övrigt vidtaga de åtgärder, som för företagets ändamålsenliga utförande och underhåll kunna finnas nödvändiga.

Mom. 18.Aktförvarare.

De vid denna förrättning upprättade handlingarna och ritningarna skola förvaras hos nämndeman Thorgny Anckarman, fastigheten Kulltorp 2¹.

Mom. 19.Vattendomstolsavgift.

Jämlikt 11 kap. 95 § vattenlagen skall vattendomstolsavgift erläggas till länsstyrelsen i Kalmar län med 812:- kronor, innan företaget får påbörjas.

Kostnaden skall förskjutas av sökandena och sedan företaget kommit till stånd, fördelas på delägarna med 1,50 kronor för 1000 kronor av vars och ens i kostnadsfördelningslängden angivna förbättringsvärde.

Mom. 20.Besvarshänvisning.

Den, som är missnöjd med åtgärd eller beslut under syneförrättningen eller vill föra talan mot synemännens utlåtande, äger att inom sextio /60/ dagar från nedanstående dag i tre exemplar till Söderbygdens vattendomstol, adress Box 196

Stockholm 1, ingiva sina besvär. I besvären skola fullständigt upptagas klagandens alla påståenden och skälen härtill, och skola till besvären fogas de handlingar klaganden vill åberopa till stöd för ändringssökandet.

Mom. 21.

Underställning.

Jämlikt anvisningar i Söderbygdens Vattendomstols dom den 3 augusti 1931 med anledning av föreslagen likartad dammbyggnad på samma plats ingående i ett av lantbruksingenjören G. Wadman år 1930 upprättat förslag skall detta utlåtande underställas vattendomstolens prövning.

Skedshult den 3 november 1958

Sven Svensson
Sven Svensson

Lantbruksingenjör.

Biträdande godemän.

Karald Hjalmarsson

UTLÅTANDE

/del II/

Utredning rörande värdet av den skada, som åstadkommes på befintligt strömfall genom Vindåns torrlägningsföretag av år 1958 i Ukna m.fl. socknar.

Det planerade torrlägningsföretaget berör ett befintligt strömfall vid Forsby, beläget i vattendraget c:a 6,3 km nedströms sjön Vindömens utlopp. Det ifrågavarande strömfallet har utnyttjats för såg- och kvarndrift. Härför finns särskilda byggnader och kvarnhjul uppförda. Sedan omkring år 1945 är endast sågen i drift. För reglering av vattenföringen finns en damm av betong och sten med luckor av trä.

Vid syn på platsen den 28 augusti 1956 avvägdes strömfallet, varvid bl.a. nedan angivna höjdmått erhöles, hänfödda till samma jämförelseplan som förrättningen i övrigt.

Fix nr 10, dubb i berg	+24,82 m
Dämningsmärke	+24,80
Dammkrön	+26,67
Såghjulets centrum	+23,44
Kvarnhjulets centrum	+23,73
C.v.y. den 28/8 1956	+23,44
N.v.y. vid såghjulet den 28/8 1956	+21,44
" " kvarnhjulet " " "	+21,38

Bruttofallhöjden uppgår således till 3,4 m. Efter torrläggningens genomförande skulle den återstående fallhöjden bli 1,1 m. Nederbördsområdets storlek vid Forsby damm har uppskattats till 254 km². Sjöborealen utgör c:a 15 % härav. Enligt uppgift från SMHI är vattendragets medelvattenföring vid Forsby 1,5 m³/s. Den oreglerade vattenföringen med

75 % varaktighet är c:a 45 % härav. För beräkning av vattenkraftens värde kan man utgå från de grunder, som tillämpas vid beräkning av taxeringsvärdet för vattenfall. (Särskilda anvisningar m.m. till ledning vid 1957 års allmänna fastighetstaxering, såvitt angår taxering av vattenfallsfastighet). Enligt nämnda anvisningar tabell 2 tillhör vattendraget grupp H. Egentligt magasin för årsreglering saknas, varför, enligt tabell 1 i anvisningarna, faktorn för bestämning av den normerande vattenföringen blir 0,55. Då vissa möjligheter till korttidsreglering finns sättes faktorn härför till 1,10 (enl. tabell 3). Taxeringseffekten blir med bruttofallhöjden 3,4 m och ovannämnda medelvattenföring och faktorer:

Bakkt

$1,5 \times 0,55 \times 1,10 \times 3,4 \times 9,82 = 30,5$ naturkilowatt.
Normalvärdet per (normal)kilowatt är för södra Sverige 220 kronor. Det beräknade fallvärdet blir då enligt denna metod:

$$30,5 \times 220 = 6.700:- \text{ kronor}$$

Vid synen på platsen den 28 augusti 1956 värderades även byggnaderna. Dammen, vars luckor voro i mindre gott skick, värderades till sammanlagt 500:- kronor. Såghuset med tilloppsränna, hjulhus och vattenhjul har helt utförts i trä på stensockel. Det ansågs att företaget förutsatte, att eågen helt utrevs. De för sågen uppförda byggnadsverken var i bristfälligt skick och värderades sålunda:

Såghus	1.500:- kronor
Ränna, hjulhus och vattenhjul	500:- "

Inventarierna i sågen var av äldre datum och värderades till sammanlagt 5.000:- kronor. Vid dammen fanns även en

ålkista, som värderades till 300:- kronor, skada på enskilt fiske inberäknad.

Kvarnen är sedan mer än 10 år tillbaka ur drift. På grund av dess belägenhet, samt då vattenverksbyggnaderna voro helt förfallna, ansågs det att kvarndriften vid Forsby oavsett torrlägningsföretaget icke skulle kunna återupptas. Någon skada på kvarnen ansågs därför ej uppstå på grund av företagets utförande.

Sammanfattning.

Den skada, som torrlägningsföretaget kan komma att orsaka på strömfallet med vattenverksbyggnader samt på fisket, anses representera ett värde av

Fallvärde	6.700:- kronor
Damm med luckor	500:- "
Ränna, hjulhus och vattenhjul	500:- "
Ålkista (inkl. skada på fisket)	300:- "

Summa kronor 8.000:- (a)

Enligt vattenlagen 9 kap. §§ 11 och 48 skall ersättning för det ovanstående utgå med fulla värdet och hälften därutöver.

$$\text{Härav: } 1,5 \times 8000 = 12.000:- \text{ kronor}$$

Den skada, som företaget därutöver kan komma att orsaka, anses representera ett värde av

Såghus	1.500:- kronor
Inventarier	5.000:- "
Summa Kronor	6.500:-

(b)

Enligt vattenlagen 9 kap. § 49 skall för sistnämnda skada ersättning utgå med fulla värdet.

Vid bedömning av företagets tillåtlighet skall däremot jml. VL 7 kap. 38 § skada på fisket

skada enl. (b) räknas till fulla värdet.

Synemännen anse därför att ersättning till strömfallets ägare vid fallets utrivande skall utgå med sammanlagt 18.500:- kronor, och att vid bedömning av företagets tillåtlighet ifråga-
varande skador värderas till sammanlagt 22.500:- kronor. 4

Skedshult den 3 november 1958

Mark Granberg
civilingenjör

Harald Hjalmarsson *Harald Hjalmarsson*
Biträdande godemän

Biträdande godemän

Fos

Västra

Forsby

Karin Be

Betesma

Skogsma

Betesma

"

"

Skogsma

"

"

"

Betesma

Odling

Betesma

"

"

Odling

"

Ukna s

Ravenh

Karin

Betesma

"

Odling

"

4.2.1966

Lat-0001

Slutlig kostnadsfördelning för Vinäs vattenavledningsföretag av år 1958
i Ulma, Tryserum och Västra Ed socknar.

Utgifter

Vattendomstolsavgift

776:75

776:75

Gemensamma kostnader

Förrättningskostnader

18 937:89

Ränteutgifter

11 833:41

Ersättningar

33 850:-

Arbetskostnader

266 613:46

Jordersättning

18 253:25

Styrelsearvode

1 600:-

Kontroll och denna utredning

2 128:-

Fondering

5 000:-

358 216:01

Summa kronor

358 992:76

Inkomster

Jordersättning

18 253:25

Kontant inbetalt

325 843:75

Fordran av intressenter

14 895:76

Summa kronor

358 992:76

Fastighet Ägare m.m.	Sökanden-S	Båtnad 1000-tal Kronor	Fastighetens andel i				Jord- ersätt- ning Kr.	Fastighetens andel i				Fastigheter med gemensamma ägare, skuld och fordran till företaget.
			Gemensamma kostnader		Vatten- domstols- avgift Kr	Summa kostnad Kr		Kontant inbetalt Kr	Summa avdrag Kr	Skuld till företaget Kr	Fordran av företaget Kr	
			%	Kr								
1	2	3	4	5	6	7	8	9	10	11	12	13
<u>Västra Eds socken</u>												
<u>Forsby 1:1, Håcklova 1:1</u>		13.372	2.51	8 991:22	20.06	9 011:28	600.74		600:74	8 410:54		
Karin Bergensträhle												
<u>Ulma socken</u>		30.661	5.75	20 597:42	46.00	20 643:42	369.74		369:74	20 273:68		
<u>Ravenäs 1:1</u>												
Karin Bergensträhle												
<u>Öndal 2:3</u>		9.886	1.85	6 627:-	14.83	6 641:83	127.48	32 973.00	33 100:48		26 458:65	2 225:57 skuld till företaget
Karin Bergensträhle												
<u>Öndal 4:1</u>	S	62.868	11.79	42 233:67	94.33	42 328:-	1 664:30	41 800:-	43 464:30		1 136:30	
Sven Johansson												
<u>Öndal med Bodaström 1:6 B</u>	S	5.473	1.03	3 689:62	8.21	3 697:83	448:76		448:76	3 249:07		2 112:77 skuld till företaget
Sven Johansson												
<u>Öndal med Bodaström 1:6 A</u>	S	53.569	10.34	37 039:54	80.37	37 119:913	441:47	33 500:-	36 941:47	178:44		
Karl Anders Hellner												
<u>Öndal med Bodaström 1:2 A</u>	S	18.244	3.42	12 250:99	27.37	12 278:36	642:75	11 000:-	11 642:75	635:61		
Henning Karlsson												
<u>Öndal med Bodaström 1:2 B</u>	S	15.732	2.95	10 567:37	23.60	10 590:97	1354:46	9 630:-	10 984:46		393:49	
Lindor Karlsson												
<u>Öndal med Bodaström 1:11</u>	S	10.759	2.02	7 235:96	16.14	7 252:10	1675:03	6 579:-	8 254:03		1 001:93	1 395:42 fordran av företaget
Lindor Karlsson												
<u>Öndal med Bodaström 1:8</u>	-	17.779	3.53	12 645:03	26.68	12 671:71	809:20	12 000:-	12 809:20		137:49	
Gunnel Larsson												
<u>Öndal med Bodaström 1:12</u>	S	22.335	4.51	16 155:54	33.51	16 189:05	936:04	14 403:-	15 339:04	850:01		
Sture Pettersson												
<u>Öndal med Bodaström 1:7</u>	S	18.991	3.87	13 862:96	28.49	13 891:45	1294:82	12 605:-	13 899:82		8:37	
Karl G. Olund												
<u>Öndal med Bodaström 1:18</u>	-	4.053	0.84	3 009:01	6.08	3 015:09	6.98	2 740:-	2 746:98	268:11		
Sture Lundberg												
<u>Öndal med Bodaström 1:5(1:13)</u>	S	22.721	4.26	15 260:-	34.09	15 294:09	1373:32	13 800:-	15 173:32	120:77		
Ture A.Y. Karlsson												
<u>Öndal med Bodaström 1:3</u>	S	7.730	1.45	5 194:13	11.60	5 205:73	71:82	4 727:-	4 798:82	406:91		samt 1:12 1256:92 skuld till företaget
Sture Pettersson												
<u>Kulltorp 2:1</u>	S	21.283	4.10	14 686:86	31.93	14 718:79	922:15	13 380:-	14 302:15	416:64		
Thorgny Anckarman												
trpt		335.456	64.22	230046:32	503:29	230549:61	15739:06	209137:-	224876:06	34 809:78	29 136:23	

Besvärshänvisning:

Förmenar deltagare, att den i längden verkställda fördelningen ej är med lag överensstämmande, äger han genom stämning & styrelsen inom 30 dagar efter sammanträdet påfordra rättelse i den gjorda debiteringen. Talan som nu nämnts, skall anhängiggöras hos allmän underrätt i den ort, där styrelsen har sitt säte.

Enligt uppdrag

Uno Gerdle

Styrelsen:

1	2	3	4	5	6	7	8	9	10	11	12	13
trpt		335.456	64.22	230046:32	503:29	230549:61	15 739:06		209 137:-	224 876:06	34 809:78	29 136:23
<u>Skedshult 7:1</u> Johan S. Johansson	S	28.984	5.44	19 486:95	43:49	19 530:44	1 198:10		17 700:-	18 898:10	632:34	
<u>Skedshult 1:2</u> Manfred E. Edström	S	24.248	4.55	16 298:83	36.38	16 335:21	56:16		14 828:-	14 884:16	1 451:05	
<u>Skedshult 2:7</u> G. Gustavssons stbh.	S	15.400	2.89	10 352:44	23.11	10 375:55	43:20		9 418:-	9 461:20	914:35	samt 1:8, 2:3, 1946:46 skuld till före- taget
<u>Skedshult 2:8</u> Johan P.E. Karlsson	S	15.622	2.93	10 495:73	23.44	10 519:17	100:80		9 553:-	9 653:80	865:37	samt 1:6, 1:5, 2 254:31 skuld till före- taget
<u>Skedshult 1:6</u> Johan P.E. Karlsson	S	14.713	2.90	10 388:26	22.08	10 410:34	429:53		9 457:-	9 886:53	523:81	
<u>Skedshult 1:5</u> Johan P. E. Karlsson	S	13.670	2.67	9 564:37	20.51	9 584:88	-		8 719:75	8 719:75	865:13	
<u>Skedshult 1:8</u> G. Gustavssons stbh.	S	3.002	0.62	2 220:94	4.50	2 225:44	-		2 029:-	2 029:-	196:44	
<u>Skedshult 2:3</u> G. Gustavssons stbh.	S	12.464	2.58	9 241:97	18.70	9 260:67	-		8 425:-	8 425:-	835:67	
<u>Skedshult 8:1</u> Svea Jonsson, Ebbe Ekström	S	13.444	2.79	9 994:23	20.17	10 014:40	-		9 000:-	9 000:-	1 014:40	
<u>Skedshult 2:4</u> Karl A. H. Johansson	S	3.841	0.80	2 865:73	5.76	2 871:49	-		2 600:-	2 600:-	271:49	
<u>Tryserums socken</u> <u>Skrickerum med Bodaström 1:19</u> Hugo A. Pettersson	S	7.176	1.49	5 337:42	10.77	5 348:19	404:44		4 850:-	5 254:44	93:75	samt Bodaström 1:12, 191:39 skuld till företaget
<u>Skrickerum med Bodaström 1:3</u> Karl Fritz Karlsson	S	12.856	2.66	9 528:55	19.29	9 547:84	121:60		8 672:-	8 793:60	754:24	samt Bodaström 1:13, 808:56 skuld till företaget
<u>Vittbråten 1:1</u> Johan H.E. Karlsson		9.995	0.19	680:61	1.50	682:11	-		450:-	450:-	232:11	
<u>Bodaström 1:13</u> Karl Fritz Karlsson	S	4.969	1.03	3 689:62	7.46	3 697:08	114:76		3 528:-	3 642:76	54:32	
<u>Bodaström 1:14</u> Henning Edström	S	5.285	1.09	3 904:55	7.93	3 912:48	45:60		3 711:-	3 756:60	155:88	samt 1:11, 212:98 skuld till företaget
<u>Bodaström 1:4</u> Kungl. domänstyrelsen		3.145	0.65	2 328:40	4.72	2 333:12	-		2 126:-	2 126:-	207:12	
<u>Bodaström 1:11</u> Henning Edström	S	.872	0.18	644:79	1.31	646:10	-		589:-	589:-	57:10	
<u>Bodaström 1:12</u> Hugo A. Pettersson	S	1.555	0.32	1 146:30	2.34	1 148:64	-		1 051:-	1 051:-	97:64	
		517.697:-	100.00	358216:01	776:75	358992:76	18 253:25		325843:75	344 997:00	44 031:99	29 136:23

Fastighet Ägare m. m.	Sök. o. likst.	Båtnad	Fastighets andel i			Samfällighets andel i gemensamma kostnader
			för särskild avdelning beräknad kostnad	för samfällig- heten beräknad kostnad	samfällig- hetens verkliga kostnad	
			kronor	kronor	procent	procent
1	2	3	4	5	6	7
<u>Forsby 1¹, Häcklova 1¹</u> Karin Bergensträhle		16.919	9.964:89	9.964:89		3,15
<u>Ravenäs 1¹</u> Karin Bergensträhle		30.661	18.058:60	18.058:60		5,70
<u>Öndal 2³</u> Karin Bergensträhle		7.517	4.427:34			
		2.879	1.384:-	5.811:34		1,84
<u>Öndal 4¹</u> Sven E.G. Johansson ✓	S	38.630	22.752:16			
		29.452	14.158:20	36.910:36		11,66
<u>Öndal med Bodaström 1⁶</u> B Georg A. Andersson ✓	S	5.473	3.223:47	3.223:47		1,02
<u>Öndal med Bodaström 1⁶</u> A Karl Anders Hellner	S	38.576	22.720:35			
		14.993	9.843:15	32.563:50		10,29
<u>Öndal med Bodaström 1²</u> A Henning Karlsson ✓	S	18.244	10.745:29	10.745:29		3,39
<u>Öndal med Bodaström 1²</u> B Johan H. Karlsson ✓	S	15.732	9.265:78	9.265:78		2,93
<u>Öndal med Bodaström 1¹¹</u> Erik G.E. Berggren ✓	S	10.759	6.336:80	6.336:80		2,00
<u>Öndal med Bodaström 1⁸</u> Ester Larsson ✓		7.673	4.519:22			
		10.106	6.634:76	11.153:98		3,52
Trpt.		247.614:		144.034:01		45,50



Fastighet Ägare m. m.	Ssk. o. likst.	Bättnad	Fastighets andel i			Samfällighets andel i gemensamma kostnader
			för särskild av- delning beräknad kostnad	för samfällig- heten beräknad kostnad	samfällig- hetens verkliga kostnad	
			kronor	kronor	procent	
1	2	3	4	5	6	7
Trpt.		247.614		144.034:01		45,50
<u>Öndal med Bodaström 1¹²</u>	S	5.888	3.467:89			
Sture B. Petersson ✓		16.447	10.797:73	14.265:62		4,51
<u>Öndal med Bodaström 1⁷</u>	S	3.594	2.116:78			
Karl G. Ölund ✓		15.397	10.108:39	12.225:17		3,86
<u>Öndal med Bodaström 1¹⁸</u>		4.053	2.660:86	2.660:86		0,84
Sture Lundberg ✓						
<u>Öndal med Bodaström 1⁵</u>	S	22.721	13.382:13	13.382:13		4,23
Ture A. Y. Karlsson ✓						
<u>Öndal med Bodaström 1³</u>	S	13.205	4.429:18	4.429:18		1,40
Karl H. E. Davidsson ✓						
<u>Kulltorp 2¹</u>	S	15.619	9.199:22			
Oskar T. E. Ankarman ✓		5.664	3.718:51	12.917:73		4,08
<u>Skedshult 7¹</u>	S	22.498	13.250:79			
Johan S. Johansson ✓		7.385	3.799:59	17.050:38		5,39
<u>Skedshult 1²</u>	S	24.248	14.281:50	14.281:50		4,51
Manfred E. Edström ✓						
<u>Skedshult 2⁷</u>	S	15.400	9.070:24	9.070:24		2,87
Gustav G. Gustavsson ✓						
Trpt.		419.733		244.316:82		77,19

KOSTNADSFÖRDELNINGSLÄNGD

Fastighet Ägare m. m.	Ssk. o. likst.	Bättnad	Fastighets andel i			Samfällighets andel i gemensamma kostnader
			för särskild av- delning beräknad kostnad	för samfällig- heten beräknad kostnad	samfällig- hetens verkliga kostnad	
			kronor	kronor	procent	
1	2	3	4	5	6	7
Trpt.		419.733		244.316:82		77,19
<u>Skedshult 2⁸</u>	S	15.622	9.200:99	9.200:99		2,91
Johan P. E. Karlsson						
<u>Skedshult 1⁶</u>	S	7.573	4.460:32			
Johan P. E. Karlsson		7.140	4.687:53	9.147:85		2,89
<u>Skedshult 1⁵</u>	S	8.074	4.755:40			
Johan P. E. Karlsson ✓		5.596	3.673:87	8.429:27		2,66
<u>Skedshult 1⁸</u>	S	3.002	1.970:86	1.970:86		0,62
Gustav G. Gustavsson ✓						
<u>Skedshult 2³</u>	S	12.464	8.182:82	8.182:82		2,59
Gustav G. Gustavsson ✓						
<u>Skedshult 8¹</u>	S	13.444	8.826:21	8.826:21		2,79
Lydia Ekström ✓						
<u>Skedshult 2⁴</u>	S	3.841	2.521:68	2.521:68		0,79
Karl A. H. Johansson						
<u>Skrickerum med Bodaström 1¹⁹</u>	S	7.176	4.711:16	4.711:16		1,49
Hugo A. Petersson ✓						
<u>Skrickerum med Bodaström 1³</u>	S	476	159:66			
Karl Fritz Karlsson ✓		12.577	8.257:01	8.416:67		2,65
Trpt.		516.718		305.724:33		96,58

Fastighet Agare m. m.	Säk. o. likr. = S	Bätnad	Fastighets andel i			Samfällighets andel i gemensamma kostnader
			för särskild av- delning beräknad kostnad	för samfällig- heten beräknad kostnad	samfällig- hetens verkliga kostnad	
1	2	3	4	5	6	7
Trpt.		516.718		305.724:33		96,58
Vittbråten 1 ¹		1.700	570:21	570:21		0,13
Johan E.H.Karlsson ✓						
Bodaström 1 ¹³	S	2.424	1.591:40			
Karl F.Karlsson		4.368	1.635:69	3.227:09		1,02
Bodaström 1 ¹⁴	S	3.350	2.199:33			
Karl H. Edström		3.321	1.243:62	3.442:95		1,09
Bodaström 1 ⁴		5.397	2.021:02	2.021:02		0,64
Kungl.Domänstyrelsen						
Bodaström 1 ¹¹	S	1.497	560:58	560:58		0,13
Karl H.Edström						
Bodaström 1 ¹²	S	342	224:53			
Hugo A.Petersson ✓		2.081	779:28	1.003:82		0,31
Summa		541.198		316.550:--		100,00

Skedshult den 3 november 1958

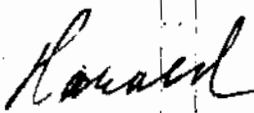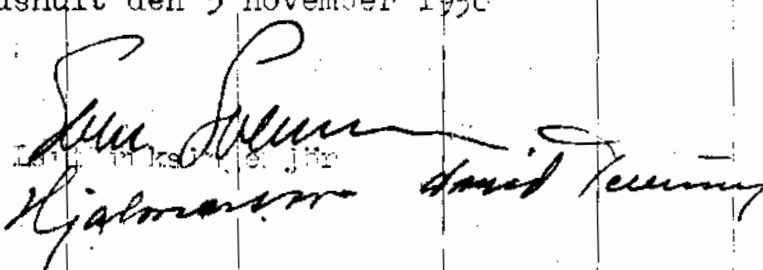

 Biträdande godemän

KOSTNADSFÖRDELNINGSLÄNGD

Fastighet- Ägare m. m.	Sök. o. likat. = S	Båtnad kronor	Fastighets andel i			Samfällighets andel i gemensamma kostnader procent
			för särskild av- delning beräk- nad kostnad kronor	för samfällig- heten beräknad kostnad kronor	samfällig- hetens verk- liga kostnad procent	
1	2	3	4	5	6	7
Överfört		434.423		270.417		82,93
<u>Skedshult 1⁵</u>	S	8.074	4.937			
Johan P.B. Karlsson		5.596	<u>3.782</u>	8.719		2,67
<u>Skedshult 1⁸</u>	S	3.002		2.029		0,62
Gustav G. Gustavsson						
<u>Skedshult 2³</u>	S	12.464		8.425		2,58
Gustav G. Gustavsson						
<u>Skedshult 8¹</u>	S	13.444		9.087		2,79
Lydia Ekström						
<u>Skedshult 2⁴</u>	S	3.841		2.596		0,80
Karl A.H. Johansson						
<u>Trysorum socken</u>						
<u>Skrickerum med Boda- ström 1¹⁹</u>	S	7.176		4.850		1,49
Hugo A. Petersson						
<u>Skrickerum med Boda- ström 1⁵</u>	S	279	171			
Karl Fritz Karlsson		12.577	<u>8.501</u>	8.672		2,66
<u>Vittbråten 1¹</u>		995		608		0,19
Johan H.E. Karlsson						
<u>Bodaström 1¹³</u>	S	4.969		3.359		1,03
Karl Fritz Karlsson						
Överföres		506.840		318.762		97,76

Bilaga 2.
KOSTNADSFÖRDELNINGSLÄNGD

Fastighet Ägare m. m.	Sök. o. likst. = 5	Båtnad kronor	Fastighets andel i			Samfällighets andel i gemensamma kostnader procent
			för särskild av- delning beräk- nad kostnad kronor	för samfällig- heten beräknad kostnad kronor	samfällig- hetens verk- liga kostnad procent	
1	2	3	4	5	6	7
Överfört		506.840		318.762		97,76
<u>Bodaström 1¹⁴</u> Karl H. Edström	S	5.285		3.572		1,09
<u>Bodaström 1⁴</u> Kungl. Dominstyrelsen		3.145		2.126		0,65
<u>Bodaström 1¹¹</u> Karl H. Edström	S	872		589		0,18
<u>Bodaström 1¹²</u> Hugo A. Petersson	S	1.535		1.051		0,32
Summa		517.697		326.100		100,00

Fastighet Ägare m. m.	Sök. o. likst. = 5	Båtnad kronor	Fastighets andel i			Samfällighets andel i gemensamma kostnader procent
			för särskild av- delning beräknad kostnad kronor	för samfällig- heten beräknad kostnad kronor	samfällig- hetens verkliga kostnad procent	
1	2	3	4	5	6	7
<u>Västtra Ed socken</u>						
<u>Porsby 1¹, Håcklova 1¹</u> Larsin Borgenstråhle		13.372		8.177		2,51
<u>Ukna socken</u>						
<u>Ravens 1¹</u> Larsin Borgenstråhle		50.661		18.750		5,75
<u>Ornel 2³</u> Larsin Borgenstråhle		9.886		6.046		1,85
<u>Andel 4¹</u> Eron H. Johansson	S	62.858		38.446		10,11
<u>Andel med Bodaström 1^{6B}</u> Eron H. Johansson	S	5.473		3.347		1,05
<u>Andel med Bodaström 1^{6A}</u> Eron Andersson	S	38.576	23.591	33.725		10,34
<u>Andel med Bodaström 1^{2A}</u> Eron Andersson	S	14.993	10.134	11.157		3,42
<u>Andel med Bodaström 1^{2B}</u> Eron Andersson	S	18.244		9.621		2,95
<u>Andel med Bodaström 1¹¹</u> Eron Andersson	S	15.732		6.579		2,02
<u>Andel med Bodaström 1¹¹</u> Eron Andersson	S	10.759				
<u>Andel med Bodaström 1¹¹</u> Eron Andersson	S	7.673	4.692			
<u>Andel med Bodaström 1¹¹</u> Eron Andersson	S	10.106	6.831	11.523		3,53
Överfört		238.343		147.371		45,19

Fastighet Agare m. m.	Säkl. o. ligg.	Bätnad	Fastighets andel i			Samfällighets andel i gemensamma kostnader
			för särskild av- delning beräknad kostnad	för samfällig- heten beräknad kostnad	samfällig- hetens verkliga kostnad	
			kronor	kronor	procent	procent
1	2	3	4	5	6	7
Överfört		238.343		147.371		45,19
<u>Öndal med Bodaström 1¹²</u>	S	5.888	3.601			
Sture B. Petersson		16.447	11.117	14.718		4,51
<u>Öndal med Bodaström 1⁷</u>	S	3.594	2.198			
Karl G. Ulund		15.397	10.407	12.605		3,07
<u>Öndal med Bodaström 1¹⁸</u>		4.053		2.740		0,84
Sture Wanhöfer						
<u>Öndal med Bodaström 1⁵</u>	S	22.721		13.895		4,26
Ture A.Y. Karlsson						
<u>Öndal med Bodaström 1³</u>	S	7.730		4.727		1,45
Karl H.E. Davidsson						
<u>Kulltorp 2¹</u>	S	15.619	9.552			
Thorngy Anckarman		5.664	3.828	13.300		4,10
<u>Skedshult 7¹</u>	S	28.984		17.725		5,44
Johan S. Johansson						
<u>Skedshult 1²</u>	S	24.248		14.828		4,55
Manfred E. Edström						
<u>Skedshult 2⁷</u>	S	15.400		9.410		2,89
Gustav G. Gustavsson						
<u>Skedshult 2⁰</u>	S	15.622		9.553		2,93
Johan P.E. Karlsson						
<u>Skedshult 1⁶</u>	S	7.573	4.631			
Johan P.E. Karlsson		7.140	4.826	9.457		2,90
Överföres		434.423		270.417		82,93