
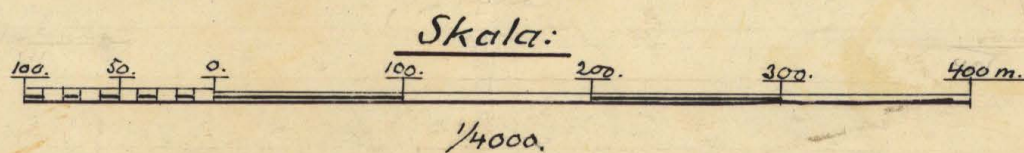


Förslag till utdikningstörretaget
Hemsjön inom Slänsmåla, i Rin-
 gamåla socken av Blekinge län; upprättat vid
 synförrättning enligt vattenlagen år 1939 av:

Magnus Nissen

Statens lantbruksingenjör.

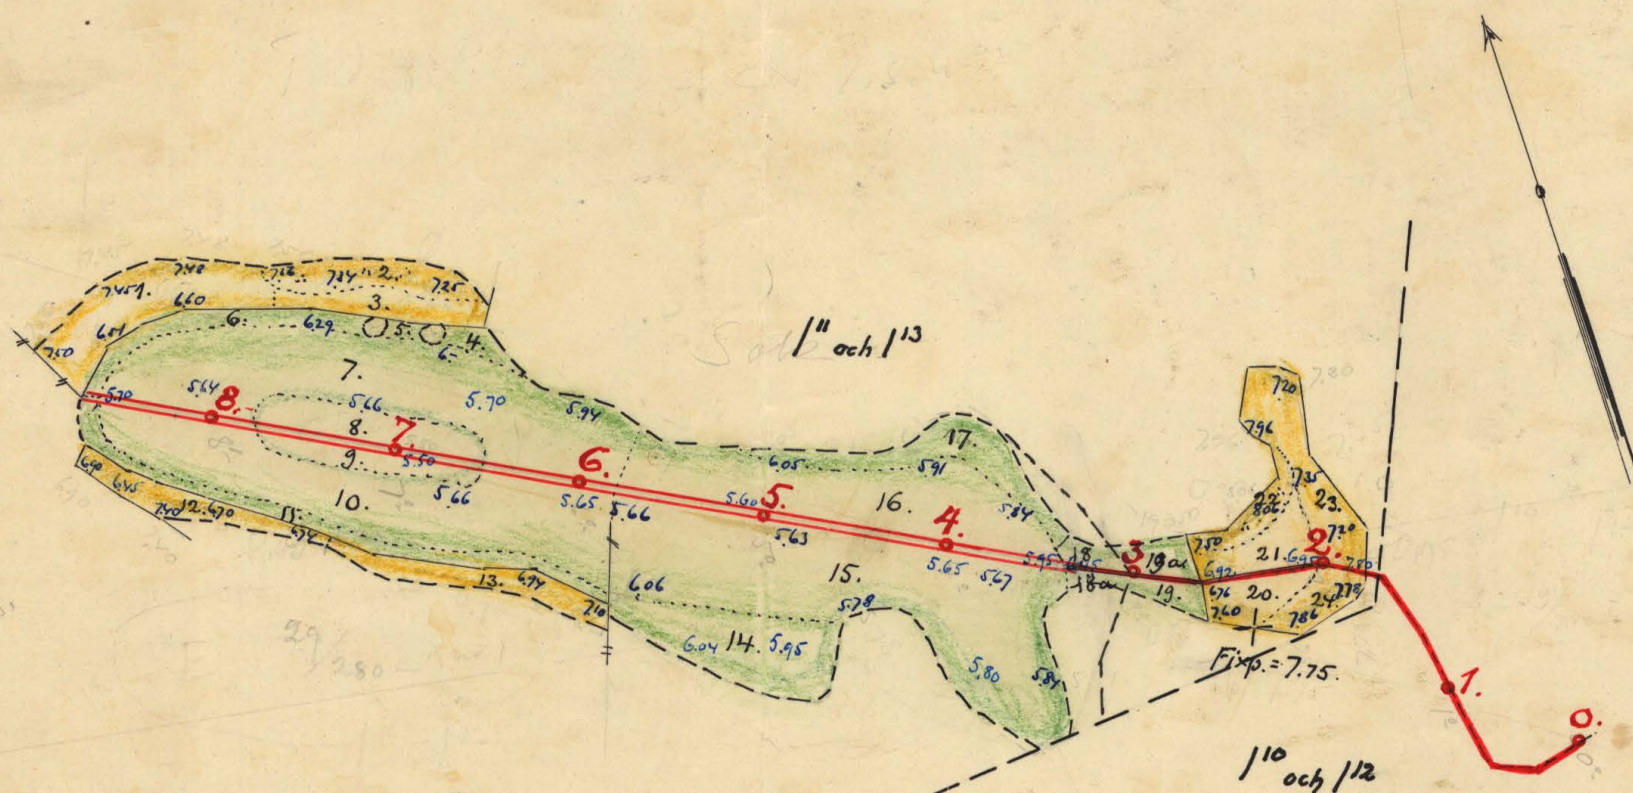

RIN.N-001

K 2-0202


Ar 267 Blekinge Län

Förslag till "utdikningsföretaget
Hernsjön inom Slänsmåla,"


i Ringamåla socken av Blekinge län; upprättat
vid synförrättning enligt rättenlagen år 1939 av:

Magnus Nicen.

Statens lantbruksingenjör.

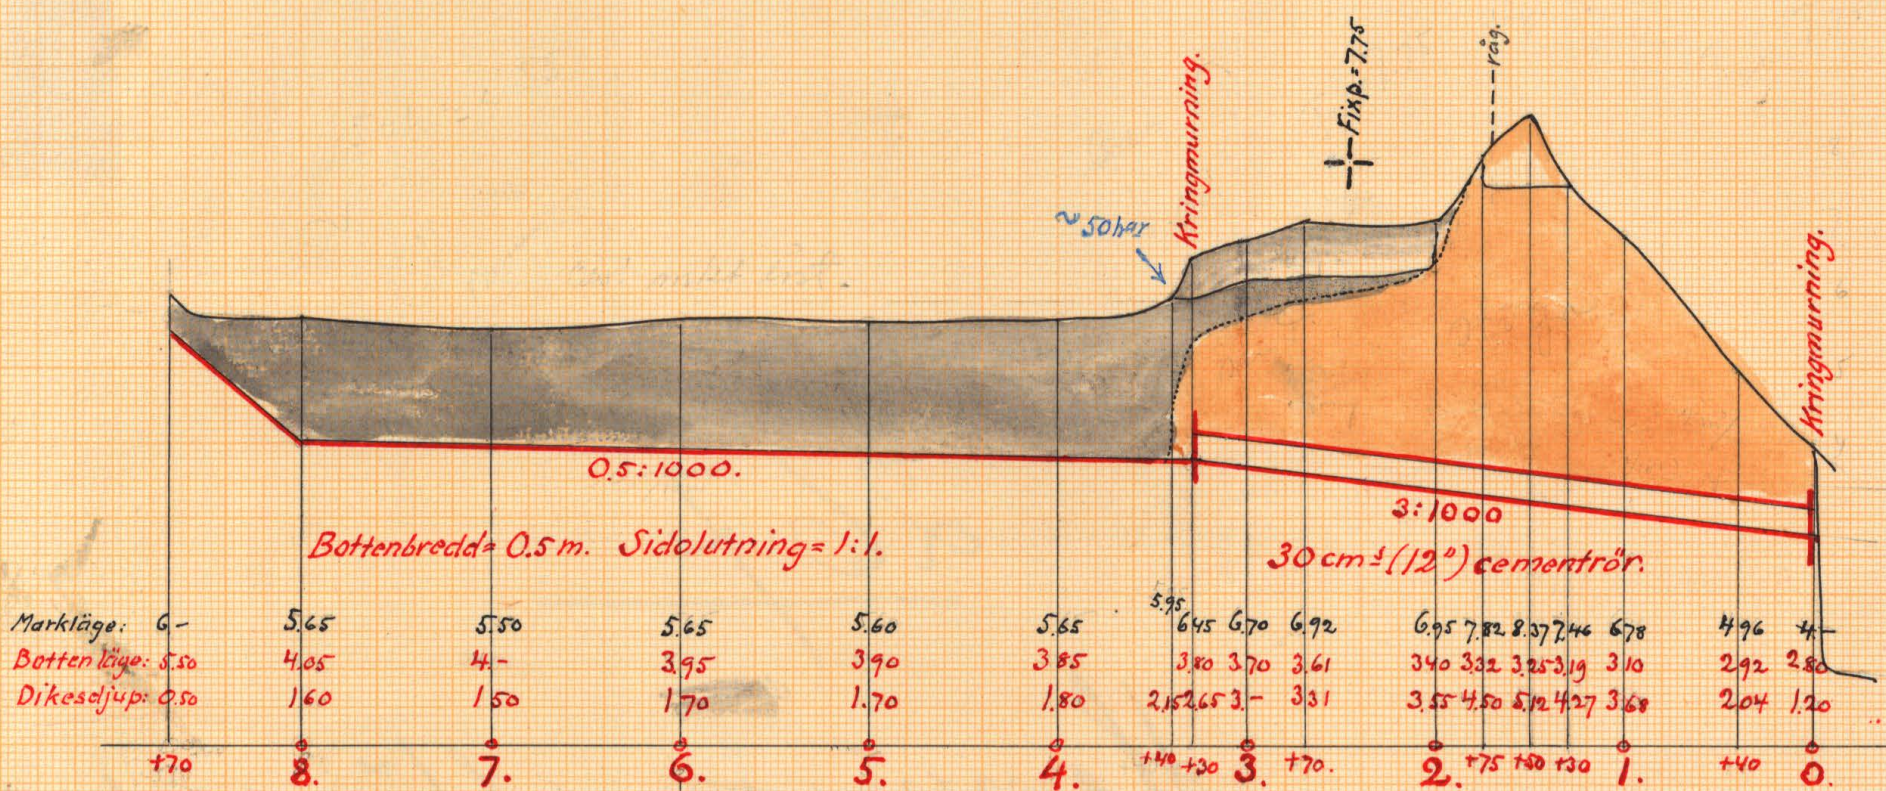


Förslag till kringmurning.

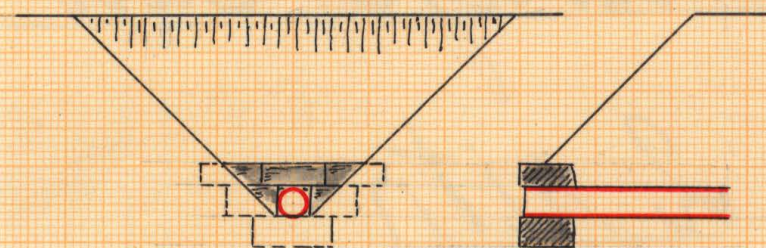


W.A.R. 002

2*0202


Längdskala.

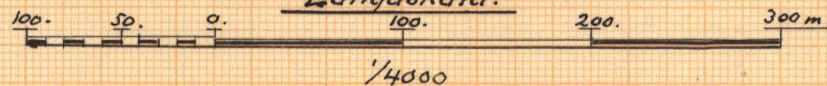

Höjd-och sektionsskala:

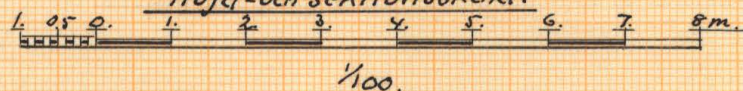 $\frac{1}{100}$

100.
Nr 267 Bleibende Lrite

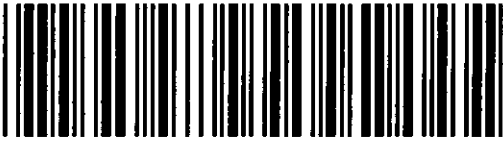

Akt nr:
A202

AU\$A202

~~7177~~

17935

DIARIE Nr

K. LANTBRUKSSTYRELSEN

17 SEP. 1943

K. 2*0202

Kungl. Lantbruksstyrelsens
Kulturteknisk: 410

Handlingar rörande "utdikningsföretaget
Hemsjön inom Slänsmåla," i Ringamåla
socken av Blekinge län; upprättade vid synetör-
rättning enligt vattenlagen år 1939 av:

Magnus Wixell,
Statens lantbruksingenjör.

Innehålla 20 skrivna sidor.

Härtill höra 2 bladritningar.

Protokoll, für in zusammen-
tende runde symphonie:
Stansville, in 1926.

År 1926 den 26 november kl. 12. midt. instände
 af mötet, slutens handlingar, hos kanton-
 skolan Fridolf Almqvist i Glänsmås, för att, på
 grund af vederbörig förordnande (bil. A.) kundligen
 öfverförättning rörande utökning af utställnings-
 mark, tilländas kommunen Glänsmåsa, i Rön-
 gsmåsa socken af Blekinge län.

Delagningen i förestået hade i den för stämning strö-
gnade ordning blivit kallade till sammanträd. af
hade på gånst hvar följande person tillträd-
kommit, nämnan.

frättings skeden:

for allings skinner: $\frac{1}{20}$ wt wt 1" Stämmele, of
 Midof Alfredson, for $\frac{21}{200}$ wt wt 1" Stämmele, of
 4-20-25 $\frac{2}{50}$ - - 1" - - - - - sent

Fridafors fabriks akt. bol. " 1970 " " 1.
gen Skapstämman 8. Föreläsning om försäkringar (Kil.B.)
Såsom givarna hade tillståndskortet så al hi-
konen, kunnat sigt h. Sigfrid Olson, Latsomte.
A.

Det för undantaget utgörande förändrat så långt
hvor ifrågasatt förutgående upplästa.

手 2.

Jeg ønsker symmetrien kendt af mine sig og del-
symmetrien eller de delvis symmetriske.

62.

De instelde sig omgekeerd om te kijken naar
Stinsons by, want:

J. Sköler för 5/68 nr 1 Skövde

Julius Julius sterbens. $\frac{1}{8}$

genü Arten finden.

Oskar Svensson	för	$\frac{20}{272}$	ut	nr 1	Stämmil
Anten Svensson	"	$\frac{1}{8}$	"	"	"
Mrs. Jönns stads	"	$\frac{1}{8}$	"	"	"
gen Olaf Nilsson					
Beel Karlson	"	$\frac{1}{17}$	"	"	al
Karl Bengtson	"	$\frac{9}{272}$	"	"	"

§4.

Föräntingsrätten förklarade lantbrukshandlingen under skiften av kammaret Stämmil, iakttaget år 1822-23. Av dessa handlingar syntes framgå, att den utskrivningslängden, som denna förrentning avser, eller utskrivning av den s. k. Kamarsjön, var samfäst till hela Stämmils kammaren. Samtliga byarna förklarade, att de utan någon som helst ersättning avlade sin eventuella andelar i Kamarsjön till föräntningsrätten Fridolf Almqvist. — Föräntningsrätten skulle hos vederbörande myndigheter söka orsaken kända om de stånden som var erforderliga för att man skulle bli ägare av sjöanslutningen, och skulle synföräntningen uppgjöras till de förhållanden som adande.

§5.

Föräntningsmannen hade i förning blivit berättigad förändringsrätten för frändhet ut mot ledning av dessa uppgjort preliminärt förslag till bestämmelser förändring för de nämnda ut ägarens kända om det belopp, samt utskrivningen skulle be-
lägga.

§6.

Synsamman skulle man på fullt berättigad förändring ut andra erforderliga bestämmelser.

§ 7.

Ansöket för Fridolf julius allmoges främmande i sin
hundrares vägnar ersättning för den skada, den afgränsade
satta utdragen kunde föras i bolagets egendom.

§ 8.

Den af hem följande för dragen kunde behållas för
klundens sammanträdets beslut.

Slutsen på den 26 november 1926.

Magnus Nicell.

Biträdda givna:

Hel Håkansson

12 km egen båt

Sigfrid Olsson

1 km. gång

Ar 1939 den 2 december kl. 10 f.m.

Den dag sammanträdde äro intressenterna
i det ifrågavarande utdragsförslaget hos lantmä-
nnen Fridolf Alfredson, Slutsen på den 26 november
därmed, för den synsättet, tillståndskennet
för ena Fridolf Alfredson.

§ 9.

Förädlingsmannen kunde för förädlingslösningen
skiljaktigt meddelande, att äganderatsförhållanden
till utdragslösenheten nu var lagligt utdragen.
Vid sammanträdet förutsetts han ha en köpar-
handling samt lantmänsbeskrivning om, att lösenheten
nu var sammanträdets med förädlingslös-
ningens förtighet, Slutsen på den 26 november kl. 10 f.m. (bil. B)

§ 10.

Det var förädlingsmannen nu uppgjorde förslaget
till utdragen förslaget af gennogligt i
detalj.

§ 11.

4.

Det er synemeningen angående förtäget angående
utbetalat upplätes (lit. D.)

§ 12.

Den aktiverade utgången Fridolf Alfredson, Skän-
nings.

§ 13.

Sedan alla följande punkter förtäget nu var be-
handlade följande förtägen avslutades.

Skänning den 2 dec. 1929.

Wagners Nicoll.

Biträdda givna

Alf Håkansson

Sigfrid Olsson

KUNGL. MAJ:TS BEFALLNINGSHAVANDE

I
BLEKINGE LÄN.

LANDSKANSLIET.

Jd:m B 4.

1935.


Bild A.
135t.

R e s o l u t i o n .

Översändes till statens lantbruksingenjör Magnus Wixell, som härigenom förordnas att lagligen verkställa ifrågavarande förrättning.

Karlskrona å landskansliet den 8 februari 1935.

På länsstyrelsens vägnar:

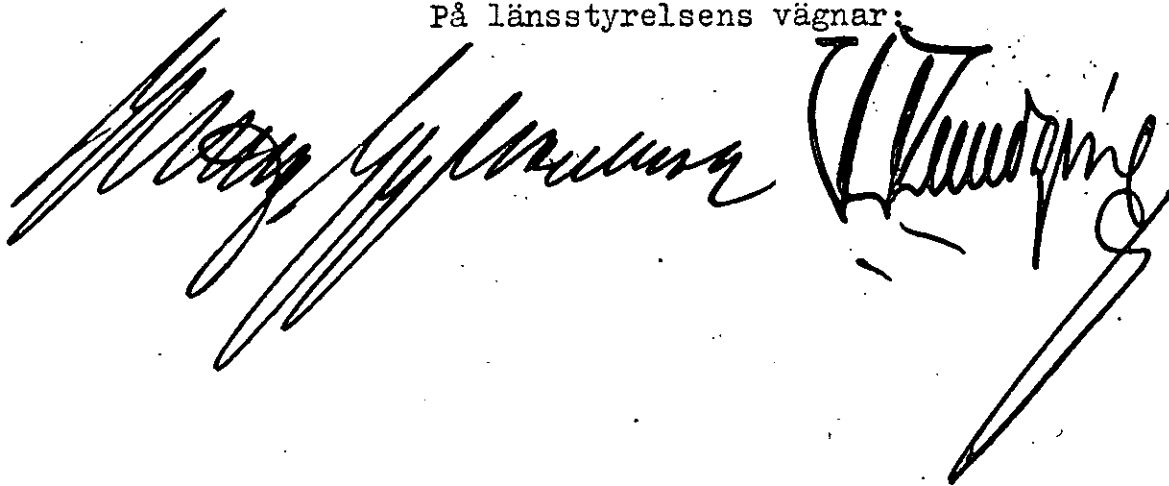

7 D. 134 år 1935.
Landskansliet i Karlskrona
Ink. den 7 FEB. 1935

6.

Till

Konungens Befallningshavande i Blekinge län.

Undertecknad får härmed vördsamt anhålla, att vederbörlig person måtte förordnas att handlägga syneförrättning enligt 7 kap. vattenlagen för torrläggning av vattenskadad mark, tillhörande hemmanet 29/280 mtl. n:r 1 Slänsmåla i Ringamåla socken av Blekinge län.

Förutom förestående hemman förmenas följande fastighet komma att beröras av företaget, nämligen:

76/280 mtl. n:r 1 Slänsmåla, ägare Fridafors fabriks a. b.

Slänsmåla pr Ringamåla den 24 okt. 1934.

Fridolf Fridafors

Fridafors Fabriks Aktiebolag 7.

TELEGRAPHIC ADDRESS:
"FRIDAFORSBOLAG"

KARLSHAMN
TELEPHONE NO. 9 AND 27 RYD

CODES:
A.B.C. 5TH. EDITION
A.B.C. 5TH. EDITION IMPROVED
A.B.C. 6TH. EDITION
BENTLEY'S
NEW ZEBRA

Fridafors
SWEDEN

Bil. B.



Fullmakt

för Skogsförvaltare E. Östling att vid sammanträde rörande
utdikningsföretag enligt kap. 7 vattenlagen å hemmanet 29/280 mtl.
Slänsmåla, torsdagen den 26 november 1936 vår talan föra och godkänna
vi ombudets laga åtgärder.

Fridafors den 13 november 1936.

Fridafors Fabriks Aktiebolag

[Signature]

Bevittnas:

Gunnar Johansson *Eric Jervay*

Kungl. Patent-och Registreringsverket
Aktiebolagsavdelningen
Stockholm.

8.

Att Kungl. patent-och registreringsverket den 18 januari 1897 beviljat registrering för Fridafors fabriksaktiebolag, att styrelsen, som har sitt säte i Malmö, enligt en denna dag i aktiebolagsregistret intagen uppgift utgöres av bankdirektören Ivar Åkerman, ryttmästaren Eugène Flygare, direktören August Schmitz och advokaten Rolf Leopold Nordenstedt, alla i Malmö, samt direktören Carl Johan Malmros i Klippan, Gråmanstorps socken av Kristianstads län, med disponenten Per August Molin i Fridafors, Almundsryds socken av Kronobergs län, till suppleant, och att firman tecknas, förutom av styrelsen, av Molin ensam eller av Styrelsens ledamöter två i förening, der varder härmed till bevis meddelat. Stockholm den 7 juni 1935.

Ex officio:

Sven Björkenstam

Kungl. Patent-och Registreringsverket
/stämpel/

Vidimeras:

E. J. J. J. J. Gunnar J. J. J.

Bil. C.

9,

K Ö P E A V H A N D L I N G.

Undertecknade, delägare i hemmanet 1 mtl. Slänsmåla n:r 1 uti Ringamåla socken och Blekinge län överlåta och försälja härigenom till lantbrukaren Fridolf Alfredsson i Slänsmåla och hans hustru Nanny Elisabet Alfredsson, född Olsson, våra andelar i den urtappade Hemsjön, som utgör en samfällighet för hela sagda hemman.

Köpeskillingen, utgörande Trehundrafemtio /350.-/ kronor, är denna dag till fullo erlagd och varder med denna handlings underskrivande kvitterad.

Tillträdet äger rum denna dag.

Alla med detta köp förenade kostnader, för avstyckning, lagfart o.d. gäldas av köparna.

Sålunda överenskommet.

Slänsmåla den 30 december 1938.

Oskar Svensson Frida Svensson

ägare av 23/272 mtl av Slänsmåla 1².

Johan Sköld Ida Sköld

ägare av 5/68 mtl av Slänsmåla 1²

Axel Karlsson /ogift/

ägare av 1/17 mtl av Slänsmåla 1²

Karl Bengtsson Anna Bengtsson

ägare av 9/272 mtl av Slänsmåla 1²

Anton Svensson Hildur Svensson

ägare av 1/8 mtl Slänsmåla n:r 1 /1/⁶

Anton Jönsson /ogift/

ägare av 1/8 mtl Slänsmåla n:r 1 /1/⁹.

Likvid betald 1 och med försäljning av Slänsmåla 1¹¹ om 1/20 mtl

och 1¹³ om 3/56 mtl den 9/1 1912. Fridafors Fabriks Aktiebolag

F. Molin

ägare av Länsmåla 1¹⁰ om 1/5 mtl och 1¹² om 1/14 mtl

För Nils Jönssons sterbhus, ägare av 1/8 mtl Slänsmåla nr 1⁸ /1/

Olof Nilsson

dels såsom delägare i sterbhuset, dels såsom ombud, enligt fullmakt, för
sterbhusdelägararna Anna Lagerqvist, född Nilsson, och hennes make, Ru-
dolf Lagerqvist

Karl Nilsson

Olivia Nilsson

Frida Svensson

delägare i sterbhuset

delägare i sterbhuset

delägare i sterbhuset

Godkännes till alla delar.

Fridolf Alfredsson

Nanny Alfredsson.

Köpare och ägare av Slänsmåla 1¹¹ om 1/20 mtl och 1¹³ om 3/56 mtl.

På en gång närvarande vittnen:

C. J. Saumelsson

Aug. Danielsson

Gyngamåla, Ringamåla

Slänsmåla, Hemsjö.

Förestående köp godkännes av oss

Hugo Alfredsson

Rut Alfredsson

nuvarande ägare av 5/68 mtl Slänsmåla 1²

Egenhändiga namnteckningar bevittnas av

Greta Sandstedt

Julius Mattsson

Öjamåla.

Det enligt denna handling försålda jordområdet har genom veder-
häftig förrättning, som avslutats denna dag, med en areal av 6,7877
hektar, avstyckats från hela hemmanet 1 mtl Slänsmåla n:r 1 för att
sammanläggas med köparnas fastigheter, Slänsmåla n:r 1¹¹ om 1/20 mtl
och Slänsmåla 1¹³ om 3/56 mtl, betygas.

Karlskrona den 28 januari 1939.

På tjänstens vägnar:

Gustaf Vesterlund.

Distriktslantmätare.

Bil. D.

U T L Å T A N D E

avgivet vid syneförrättning rörande "utdikningsföretaget Hemsjön inom Slänsmåla" i Ringamåla socken av Blekinge län.

F ö r e t a g e t s ä n d a m å l .

Företaget avser torrläggning av en tidigare uttappad sjö, belägen inom fastigheten Slänsmåla n:r 1¹¹ och 1¹³. Den tidigare utförda uttappningen är högst ofullständig. För ernående av det avsedda ändamålet är det lämpligast att dels upptaga ett öppet^{dike} genom själva sankmarksområdet och dels från detta lägga en rörledning genom en backe ned till en ravin, belägen omkring 300 meter nedom sankmarksområdet. Den uttappade Hemsjön är belägen inom ägorna till fastigheten Slänsmåla n:r 1¹¹ och 1¹³. Den har tidigare utgjort samfällighet för hela hemmanet Slänsmåla, men är nu inköpt av ägaren till ovannämnda fastighet, och genom lantmäteriförrättning sammanlagd med densamma. Förrättningssökanden är således ensam delägare i företaget.

N e d e r b ö r d s o m r å d e .

Det ifrågavarande området ingår i Mörrumsåns nederbördsområde /n:r 86/.

F ö r b e r e d a n d e u n d e r s ö k n i n g a r , a r e a l
o c h d y l .

Plankarta över de vattenskadade markerna har blivit upprättad

och avvägningar verkställt. Arealen av desamma uppgår till 7,90 hektar, varav 1,77 hektar odlad jord och 6,13 hektar odlade sankmarker.

Över det förelagna avloppet har profil blivit uppgjord.

Hydrografiska utredningar och dimensionsberäkningar.

Nederbördsområdet för sankmarkerna uppgår till högst 50 hektar. -

Lämpligast är, att avloppet genom själva sankmarkerna upptages som öppet

avlopp. Bottenbredden bör vara 0,5 meter och sidolutningen 1:1. - Genom

backen, som avloppet sedan leder genom, bör avloppet utföras som täckt

ledning. Då detsamma här kan givas en bottenlutning av 3:1000 erfordras

för ledningen rör av 30 cm:s /12"/ inre diameter. Maximiavrinningen uppgår

nämligen till 50 sek/lit per hektar av nederbördsområdet. - Kringmurning

vid ledningens in- och utlopp bör företagas.

Kostnader.

I den upprättade kostnadsberäkningen äro de föreslagna arbetena närmare specificerade och framgår att kostnaderna för dessa beräknats till ett belopp av 6580.- kronor.

Båtnad genom företaget.

Jämligt gällande bestämmelser hava synemännen verkställt uppskattning av den genom företaget uppkomna båtnaden och återfinnes alla uppgifter härom i den upprättade beskrivningen samt arealuträknings- och värderings-

längden. Enligt denna längd utgör

värdet före torrläggningen

1571,50 kronor

" efter "

8734.- och

" av båtnaden

7162,50 "

E r s ä t t n i n g a r.

Om skador skulle uppstå vid rörledningens nedläggning genom ägor-
na till fastigheten Slänsmåla n:r 1 och 12 skall ersättning härför
lämnas och skall, om parterna ej kunna komma överens om ersättningsbe-
loppet, detta bestämmas enligt lagen om skiljemän.

S ä r s k i l d a b e s t ä m m e l s e r.

Synemännen få i övrigt rörande företaget bestämma:

att detsamma skall utföras i enlighet med det nu upprättade förslaget;

att företaget må taga sin början omedelbart efter det denna förrätt-

ning tagit åt sig laga kraft och vara bragt till fullbordan före ut-

gången av år 1947; och

att företaget skall benämnas "utdikningsföretaget Hemsjön inom Släns-
måla".

B e s v ä r s h ä n v i s n i n g.

Synemännen få meddela, att besvär mot denna förrättning må ingivas
till Söderbygdens vattendomstol, adress S t o c k h o l m, inom sex-
tio dagar efter nedanstående dag.

I övrigt hänvisas till 11 kap. 85 § vattenlagen angående besvärs ingivande.

Förrättningskostnaderna

Kostnaderna för denna förrättning skola jämlikt vattenlagens bestämmelser erläggas av förrättningsökanden.

Slänsmåla den 2 december 1939.

Magnus Nicu.

Biträdande godemän:

N. H. H. H. H.

Sigfrid Olsson

Beskrivning samt **arealuträknings-** och **värderings-**
längd över vattenskadad mark tillhörande "*utdikningsföretaget*
Hemmen inom Slättmåla", i Ringaröds socken
av Blekinge län;

upprättade vid syneförrättning enligt vattenlagen år 1939.

Fastigheternas				Ägofigurernas nummer & plankartan	Ägarnas namn, samt ägoslag m. m.
littera & plankartan	mantal	nummer	n a m n		
	$\frac{1}{20}, \frac{3}{56}$	$1'' \frac{1}{13}$	Slänsmåla		Fridolf Alfradson. <i>frh.</i>
	$= \frac{1}{20} 1''$	$\frac{3}{56}$	$\frac{1}{13}$	1	åker, mylla på larkf. smider
				2	" " " " stenigt
	$\frac{1}{20} + \frac{3}{56} = \frac{29}{280}$			3	" " " "
				4	äng, dygind på
				5	" " " "
				6	" " " "
				7	" " " " dygind
				8	" " " "
				9	" " " "
				10	" " " "
				11	" " " " dygind
				12	åker, mylla på
				13	" " " "
				14	äng, dygind
				15	" " " " dygind
				16	" " " "
				17	" " " " dygind
				18	" " " "
				18a	" " " "
				19	" " " "
				19a	" " " "
				20	åker, mylla på
				21	" " " "
				22	" " " " stenigt
				23	" " " "
				24	" " " "
					<i>Slänsmåla</i>

A - r - e - a - l								Jordvärde per hektar vid fullständig torrläggning	Före torrläggningen				Efter torrläggningen				Jordförbättring genom torrläggningen		
Åker, tomt o. dyl.		Äng och odlingsmark		Annat mark och landvinning		Impediment	Höjdlägesgrad		Jordvärde per hektar	Jordvärde per ågofigur	Höjdlägesgrad	Jordvärde per hektar	Jordvärde per ågofigur						
														kr.	kr.	öre			kr.
har	ar	har	ar	har	ar	har	ar	kr.		kr.	kr.	öre		kr.	kr.	öre	kr.	öre	
	37							1200	0.7	840	310	80	1	1200	444	-	133	20	360
	18							400	0.9	360	64	80	1	400	72	-	7	20	40
	15							1000	0.5	500	75	-	1	1000	150	-	75	-	500
			0.4					800	0.2	160	64	0	1	800	32	-	25	60	640
			0.2					800	0.2	160	32	20	1	800	16	-	12	80	640
			1.6					1000	0.2	200	32	-	1	1000	160	-	128	-	800
		1	1.7					1200	0.-	-	-	-	1	1200	1404	-	1404	-	1200
			2.3					1200	0.-	-	-	-	1	1200	276	-	276	-	1200
			1.7					1200	0.-	-	-	-	1	1200	204	-	204	-	1200
		1	-					1200	0.-	-	-	-	1	1200	1200	-	1200	-	1200
			2.3					1000	0.2	200	46	-	1	1000	230	-	184	-	800
	1.6							1000	0.6	600	96	-	1	1000	160	-	64	-	400
	1.8							1000	0.7	700	126	-	1	1000	180	-	54	-	500
			4.2					1000	0.15	150	63	-	1	1000	420	-	357	-	850
		1	4.7					1200	0.-	-	-	-	1	1200	1764	-	1764	-	1200
			7.5					1200	0.-	-	-	-	1	1200	900	-	900	-	1200
			2.6					1000	0.15	150	39	-	1	1000	260	-	221	-	850
			0.5					800	0.4	320	16	-	1	800	40	-	24	-	480
			0.3					800	0.4	320	9	60	1	800	24	-	14	40	480
			0.6					800	0.65	520	31	20	1	800	48	-	16	80	280
			0.7					800	0.65	520	36	40	1	800	56	-	19	60	280
	1.3							1000	0.8	800	104	-	1	1000	130	-	26	-	200
	1.4							1000	0.8	800	112	-	1	1000	140	-	28	-	200
	0.9							600	0.9	540	48	60	1	600	54	-	5	40	60
	2.7							1000	0.95	950	256	50	1	1000	270	-	13	50	50
	1.0							1000	0.95	950	95	-	1	1000	100	-	5	-	50
	1.77		6.13								1571	50			8734	-	7162	50	

[illegible]

Kostnadsberäkning över "utdikningsförelaget Hem- sjön inom Flämsmåla" i Ringamåla torken av Blekinge län;

upprättad vid syneförrättning enligt vattenlagen år 1939.

Dagsverkspris: 8.- kronor.

Läge	Längd i meter	Arbete; jordmån, materialier m. m.	Antal	å kronor	Kostnad		Summa	
					kr.	öre	kr.	öre
0-0+80	80	Grävning för nedläggning av rör, m	80	6-	480	-		
0+80-2	120	" " " " " "	120	12-	1440	-		
2-3+30	120	" " " " " "	130	9-	1170	-		
		(Här inräknat kostnaden för slämpling av eventuella sprängning)						
0-3+30	330	Rör av pampcement af fattig längd, inre diam. = 30 cm. (12")	330	3.50	1155	-		
		Frakt för rören & doter			120	-		
		Rörläggning af skots isenkylling	330	1-	330	-		
		Kringmurning vid int. af utlopp			60	-		
		Galler vid inloppet			15	-	4770	-
3+30-8+70	540	Grävning av öppet diken, dyggs m ²	1900	0.60	1140	-		
		" " " " " " " " " " " "	50	1.50	75	-	1215	-
		För ofructsedda arbeten samt för ledning af tillagen under arbetet						
		utförande tilläggs intäkt 10%					595	-
		Summa					6580	-
		Flämsmåla den 2 dec. 1939.						
		Magnus Söder.						

[illegible]

ARVODESRÄKNING

för laga syneförrättning angående "utbökningföretaget Hemsjö
i Länsmåla,
i Ringamåla socken och Blekinge län,
upprättad enligt nedanstående §§ i lantbruksingenjörstaxan av den 27 juni 1930.

År och månad	Dag	A r b e t e	An-tal	à kr.	Kr.	öre	Kr.	öre
1	2	3	4	5	6		7	
		Kallelser och kungörelser, § 5, ... st.	4	0,50			2	50
		Ägomätning: i skala 1: 4000, §§ 6—10						
		a) för mätningssområdets gränser enl. tariff I, ...						
		1) i åker, raklinje km.		1,50				
		kroklinje..... "	1	3,00	3	-		
		i annan mark, raklinje..... "		3,00				
		kroklinje..... "	1	6,00	6	-		
		2) för strandsträckor utefter sjö o. vattendrag med bredd över 15 m.						
		i åker, raklinje km.		3,00				
		kroklinje..... "		5,00				
		i annan mark, raklinje..... "		5,00				
		kroklinje..... "		11,00				
		3) för strandsträckor utefter mindre vattendrag, bredd 10—15 meter						
		i åker, raklinje "		1,00				
		kroklinje..... "		2,00				
		i annan mark, raklinje..... "		2,00				
		kroklinje..... "		5,00				
		b) för mätningssområdets olika ägoslag, ägofigurer och areal enligt tariff II.....						
		åker, medelareal 18 ar st.	10	0,17	1	70		
		 har har	1,77	1,06	1	88		
		äng och odlingsmark medelareal 28 ar st.	16	0,18	2	88		
		 har har	6,13	0,58	3	56		
		annan mark och impediment, medelareal ar st.						
		 har har						
		Tillägg för mätning i skala 1:						
		c) för vattenavlopp enl. tariff III med en medelbredd av 10—15 m.						
		i åker o. d., raklinje km.						
		kroklinje..... "						
		i annan mark, raklinje..... "						
		kroklinje..... "	0,2	11,-	2	20		
		d) för textning, skala o. d., 1:sta regalarcket bladet			4	-		
		övriga regalarark bladet st.					25	22
		Överföres					27	22

1	2	3	4	5	6	7
		Överfört				27 22
		Avvägning.				
		a) avvägning, längdmätning o. d., § 46 mom. 4	dagar	1	12,00	12 -
		b) ytavvägning, § 11, mom. 1, tariff IV				
		i öppen mark, medelantal punkter pr har	har	1.77	0.50	89
		avvägda punkter	st.	28	0.03	84
		i annan mark, medelantal punkter pr har	km	6.13	1.-	6 13
		avvägda punkter	st	26	0.06	1 56
		c) begränsningskurva, § 11, mom. 2:				
		i öppen mark	km.	1.-	2,00	2 -
		i annan mark	"	1.-	5,00	5 -
		Arealuträkning, § 13, tariff V, medelareal ar,	st.	26	0.05	1 30
			har	7.90	0.10	79
		Ägobeskrivning, § 14, ägofigurer	st.		0,04	1 50
		Markvärdering:				
		a) uppskattning och värdering, § 46, mom. 5	dagar		12,00	
		b) gradtabell eller kurva, § 16, mom. 1:				
		för första kilometern av avlopps längd	km.			4 -
		för övriga kilometer	st.		1,50	
		c) uträkning därmed av värde pr ytenhet, § 16, mom. 2, värdetal "		52	0,06	3 12
		d) uträkning av förbättring eller försämring, § 17, ägofigurer "		26	0,12	3 12
		Längdprofil, § 19 längdskala 1:				
		a) uppritning enl. tariff VI, 1) endast märkyta	km.			
		2) befintligt avlopp ell. vall	"	0.87	0.50	3 05
		Tvärsektioner §§ 21 och 22 i skala 1: 100,				
		vid uppritning av endast befintlig eller ny sektion	st.			
			"			
		vid uppritning av såväl befintlig som ny sektion	"	3	0.25	75
			"			
			"			75
		Antal profil- och sektionsritningar	"	1	3,00	3 -
		Hydrografisk utredning, §§ 23 och 48, grundbelopp				
		för vattenområdets areal	km. ²		0,02	
		dagar <i>fr. fört</i>		1/2	12,00	6 -
		Dimensionsberäkning, § 24				
		a) för öppet avlopp, utan särskild beräkning	km.	1	3,50	3 50
		tillägg för särskild beräkning av dimensionerna	"		1,00	
		" " våta sektionsarean vid h. v. y. 0,50 kr. pr m. ² "	"			
		nämligen m. ² sektion på	"			
		 " " "	"			
		 " " "	"			
		 " " "	"			
		b) täckt ledning, 1) inre diameter intill 20 cm.	"		6,00	
		2) " " över 20 "	"	1	10,00	10 -
		Inritning å kartan av avlopp och vallar, § 26 grundbelopp				
		tillägg för varje cm. verkligt mått å kartan	cm.	22	0,03	66
		Överføres				97 43

1	2	3	4	5	6	7
		Överfört				97 43
		Arbetsbeskrivning, § 27, 1:a sidan			3 —	
		tillägg för övriga sidor		2,00		
		Kostnadsberäkning, § 28, a) nyanläggning		2,50		
		därjämte 25 öre pr m ² av våta sektionensarean vid h. v. y.				
		nämligen m ² sektion på				
		b) vid förändring av befintligt avlopp	1	4,00	4 —	
		därjämte 50 öre pr m ² av våta sektionensarean vid h. v. y.				
		nämligen m ² sektion på				
		c) av kostnadsförslaget slutsumma 0,1 % (broar och vallar inberäknade)			6 58	10 58
		Förslag till invallning, § 29				
		a) Konstruktion och dimensionering av vallar			6 —	
		b) Inläggning av vallkrön		0,50		
		c) Uppritning av tvärsektioner		0,25		
		d) Kostnadsberäkning		3,00		
		§ 46 Förslag till pumpstation		12,00		
		Förslag till bro- och trumbyggnad, §§ 33—35 och 38				
		Dimensionsberäkning		8,00		
		Ritarbete				
		för särskilt konstruerat landfäste		4,00		
		Kostnadsberäkning				
		för särskilt konstruerade landfästen		4,00		
		Grundförstärkning		0,10		
		Antal särskilda ritningar		3,00		
		Införande av höjdsiffror å plankartan, § 39	54	0,01		54
		Översiktskarta, § 41				
		Ersättningslängd, § 42, grundbelopp			1 50	
		antal ersättningar		0,25		
		Kostnadsfördelning, § 43, grundbelopp			2 —	
		antal fastigheter		0,30		
		tillägg för fastigheter i olika avdelningar		0,20		
		Utlåtande och betänkande, § 45	4	3,00		12 —
		Sammanträden o. upprättande av protokoll, § 46 mom. 1, dagar	1	12,00		12 —
		Särskild utredning, § 46, mom. 2		12,00		
		Utredning å länets lantmäterikontor rörande fastighetsgränser, jordregisternummer o. d., § 46, mom. 15		12,00		
		Förslag enl. § 46 mom. 15, brunn		12,00		
		utlopp för täckt ledning		12,00		3 —
		slanficka		12,00		
		Lösen för:				
		Kopia av plankartan, § 51				155 55
		1) 1:sta regalarcket			7 —	
		blad				
		övriga regalar				
		blad				
		2) efter kartans skala och ägofigurernas medelareal, tariff VII,				
		skalan 1: 4000, medelareal 0,20 ar ägofigurer	26	0,07	1 82	
			790	0,14	1 11	
		Överföres			9 93	

1	2	3	4	5	6	7
		Överfört			9 93	
		höjning för handkopia å ritpapper, 25 %				
		3) insättning av höjdlägestal st.	54	0,02	1 08	
		" " kanaler och diken, grundbelopp			1 75	
		tillägg för varje cm. verkligt mått å kartan, cm.	22	0,06	1 10	13 86
		Kopia av profil-, sektions-, bro-, och trumritningar, § 54,				
		1) enligt tariff VIII, endast markyta km.				
		befintligt vattendrag ell. vall				
		nytt avlopp eller vall				
		ändring av befintligt avlopp	0.87	6-	5 22	
		2) tvärsektioner, originalritningens belopp			75	
		3) broar och trummor, " "			3 -	
		4) för varje med rubrik, skalor o. d. försett blad st.	1	3,00	8 97	
		nedsättning för kopia å kalkerväv 25 %			2 24	6 73
		Kopia av annan ritning, § 46, pumpstation, dagar		12,00		
		brunn, rörutlopp och slamficka		12,00	3 -	
						3 -
		Avskrift av synehandlingarna, § 55 sid.	18	0,55		9 90
		Översiktskarta i d:o, § 41				
		Summa kronor				33 49
		Övriga förrättningskostnader.				
		Lösen av förordnandet jämte kommissionärsarvode				
		Annonskostnader ang. sammanträden				
		Inbindning av förrättningshandlingar o. uppklistring av ritningar			2 -	2 -
		Arvode till biträdande förrättningsmannen				
		Ersättning till gode männen enligt egna räkningar				24 40
		Kostnader för hantering, materialer o. d.				18 -
		Summa kronor				44 40
		S a m m a n d r a g.				
		Förrättningsmannens arvode				155 55
		Lösen för kopior och avskrifter				22 49
		Övriga förrättningskostnader				44 40
		Summa kronor				213 44

Den, som icke åtnöjes med denna räkning, äger att inom tre månader från nedanstående dag klander därå anställa genom stämning till Åren häradsrätt.

Stämningen den 2 den 1959.

Kayman Nicu
Statens lantbruksingenjör.

Att sakägare erhållit en med denna lika lydande räkning betyga:

Wäsa:

155.55
22.49
2.-
171.04

Kronor kvitteras:

den 19.....