

Hörslag i 2 blad till
Siggamåla dikningsföretag år 1940
 Backaryds socken, Blekinge län;

upprättat vid syneförrättning enligt vatterlagen år 1940 av:

Thore Möller


h. f. lantbrukssingenjör.

Kungl. Lantbruksstyrelsens
 Kulturtekniska byrås arkiv

Genom Kungl. Lantbruksstyrelsens
 beslut denna dag fastställd till efter-
 rättelse vid arbetets utförande.

Stockholm den 27 augusti 1940
 På Kungl. Lantbruksstyrelsens vägnar

[Signature]

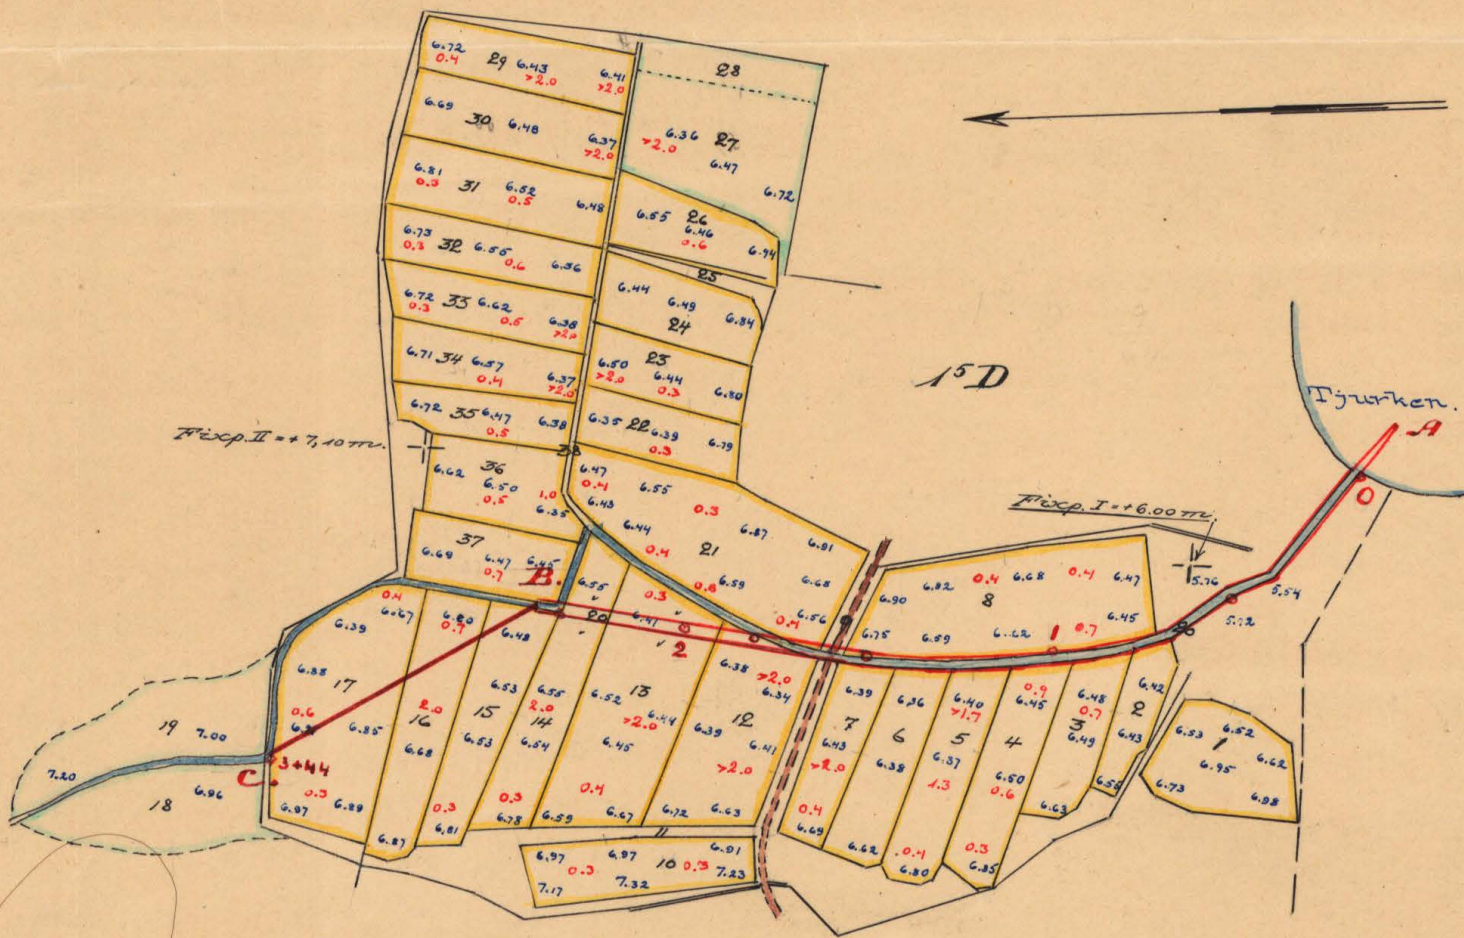

Skala
 1:2000.

K
 2*0234

KLN.Nr 001

K 2*0234

Ar 192 Blekinge 2 rit



Tillhör förslag till Siggamöla dikeföretag år 1940

Josef Möller
t.f. lantbruksingenjör.




Förslag till rörulopp vid B.

Blad 2.

Förslag till trumma vid A.

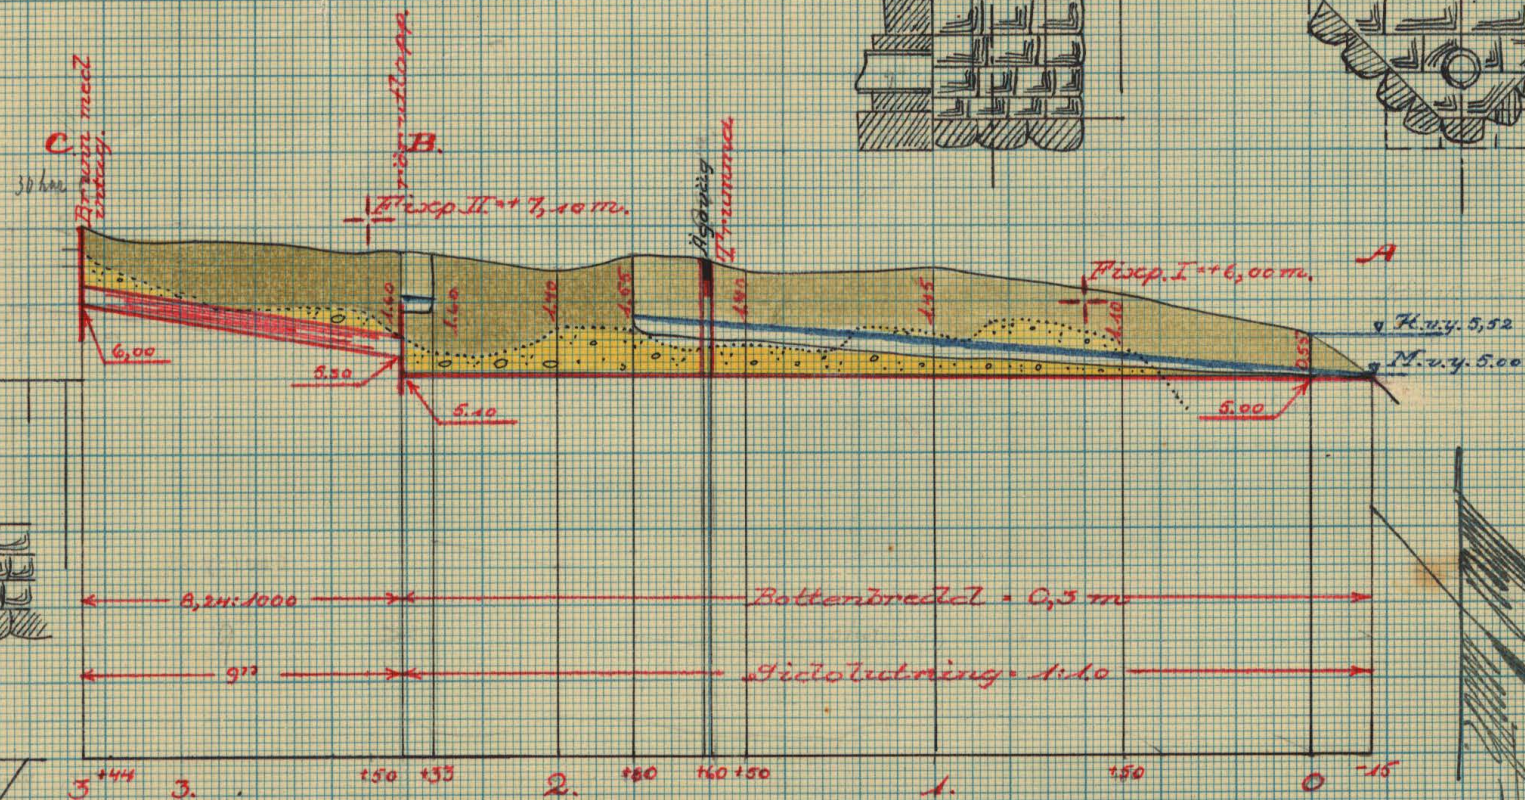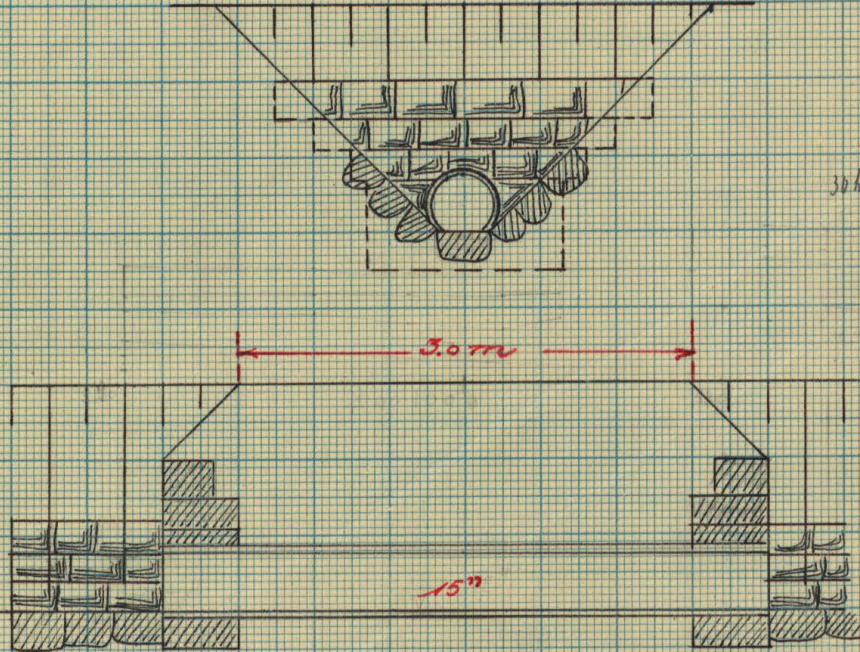

Förslag till intag vid C.

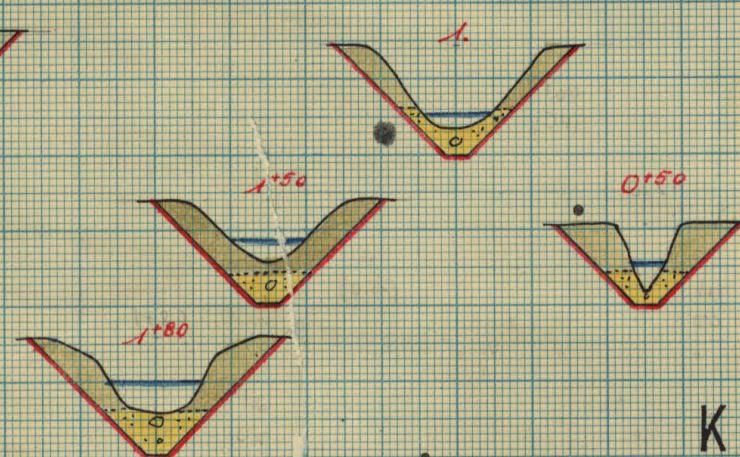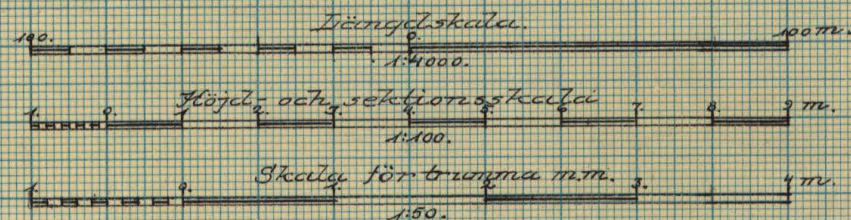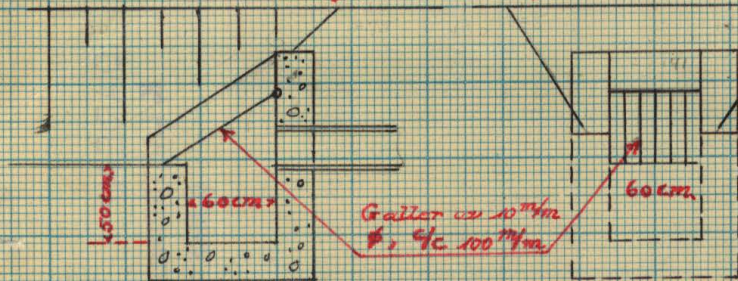

Genom Lantbruksstyrelsens
beslut denna dag fastställt till ett
rättelso vid arbetets utförande.

Stockholm den 27 August 1940
På Lantbruksstyrelsens vägnar

Kungl. Lantbruksstyrelsens
Kulturtekniska byrås arkiv

KTN.Nr 002

2*0234

K

Ar 192 Blekinge Län




Akt nr:
A234

AU\$A234

Kungl. Lantbruksstyrelsens
Kulturtekniska byrås arkiv

~~7199~~
DIARIE Nr 4111
K. LANTBRUKSSTYRELSEN
6 Mars 1941

K. 2*0234

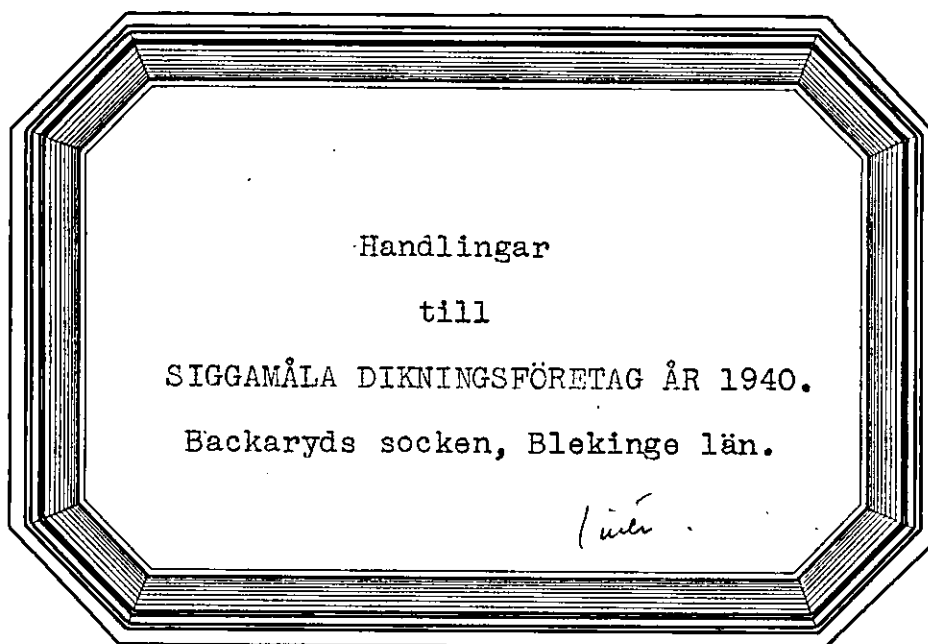

81

K_____2*0234

Siqamala

konti & antagot

KUNGL.
LANTBRUKSSTYRELSEN

12934, 19976/43

Till

Hemmansägaren Per Persson d.ä.,

Valsjöbyn.

Med anledning av gjord framställning om utsträckt arbetstid för Valsjö dik-
ningsföretag nr 1-3 av år 1936 i Hotagens socken av

JÄMTLANDS LÄN

angående vilket företags utförande kontrakt antagits av Kungl. Lantbrukssty-
relsen den 24 mars 1938, har Lantbruksstyrelsen funnit skäligt
medgiva anstånd med arbetets fullbordande till den 1 september 1944

Inom Vierydsåns nederbördsområde n:r 83.

Handlingar

till

SIGGAMÅLA DIKNINGSFÖRETAG ÅR 1940

Backaryds socken, Blekinge län.

1.
Protokoll, fört vid syne-
församling enligt vattenlagen
angående kartläggning genom
dikning av marker, tillhörande
Siggamåla nr 1 i Backaryds
socken av Blekinge län.

Torsdagen den 10 oktober 1940 inställdes sig under-
tecknad församlingssman jämte stiftsgodemännen
And Augustsson i Värka Rosten och Anton Nilsson
i Bokön hos lantbrukaren Gustav Carlander i Siggamåla för att på grund av länstyrelets för försam-
lingssmannen utfärdade förordnande påbörja försam-
ling.

Därjämte tillstadeskom personligen församlings-
sökanden Gustav Carlander, ägare, enligt lagfart den
4 augusti 1937, § 543, nr $\frac{9}{64}$ till Siggamåla Kona 1.

§ 1.

Ansprången till församlingen och länstyre-
lets med anledning härav utfärdade förordnande
upplästes och bilades handlingarna (Bil. A).

§ 2.

Sysemännen förklarades ojäviga.

§ 3.

Församlingssmannen redogjorde för prelimi-
närt upprättat förslag till kartläggning av i företaget
ingående marker.

Sökanden förklarade sig önska företaget
utfört i enlighet med förslaget.

§ 4.

Syrenämnen angäro utskände (Bil. F.)

§ 5.

Utkändes gode nämners ersättning och upp-
ginge till 4 kronor 80 öre för Anton Nilsson samt 5 kronor
60 öre för Axel Augustsson, eller tillsammans 10 kronor 40 öre.

§ 6.

Antecknades, att förätningsmannen debiterat
dagarwode för följande antal dagar och förätningsrättsgärder:

Längdmätning, avvägning o dyl.	$\frac{1}{2}$ dag
Sammanträdde och märkvärdering	$\frac{1}{2}$ "
Uthedning på lantmäterikontoret	$\frac{1}{6}$ "
Upprättande av förslag till bevis m.m.	$\frac{1}{2}$ "
Summa	$1\frac{2}{3}$ dag

§ 7.

Förätningen förklarades avslutad

§ 8.

Som intet vidare förkom, upplästes protokoll
och sammanträdet avslutades.

Siggamåls den 10 oktober 1940.

Hörs Inöller

Axel Augustsson

Anton Nilsson

7. 7. 8. 6 1940.

Bil. A.

12 SEP. 1940

Till

Länsstyrelsen i Blekinge län.

Vördsamt anhålles om förordnande för behörig förrättningsman att handlägga syneförrättning enligt vattenlagen angående torrläggning genom dikning av marker, tillhörande Siggamåla 1 i ^{5 Backaryds} ~~Öljeholms~~ socken av Blekinge län.

Andra fastigheter synas ej komma att beröras av företaget.

Siggamåla, Tattamåla, den 9 Sept. 1940

Justas Carlander

R e s o l u t i o n .

Översändes till statens lantbruksingenjör i Blekinge län, som härigenom förordnas att lagligen verkställa ifrågavarande förrättning.

AV Karlskrona å landskansliet den 13 september 1940.

Sven Hagströmer

Sven Hagströmer

Gustaf Gyllenkrok

Gustaf Gyllenkrok

Euk mottag 17/9

Skrift. L. Lantbruksstyrelsen

Vänligen skicka i förbehåll för ändringar

F ö r t e c k n i n g .

Över kungörelser, kallelser och underrättelser angående sammanträde
vid syneförrättning enligt vattenlagen i Siggamåla den 10 oktober
1940, avlämnade å posten den 5 oktober samma år.

Kallelse till skiftesgodemannen Axel Augustsson, V. Kroken, Backaryd.

" " " Anton Nilsson, Bokön, Hallabro.

Underrättelse till lantbrukaren Gustav Carlander, Siggamåla, Tattamåla.

i tjänsten:

H. S. Inöcker


Söcken, by och hemman	Registreringsnummer	Littera å kartan	Hemmansstal	Ägarens nummer	Delägares namn, hemvist m. m. samt ägobeskrivning
1	2	3	4	5	6
<u>Bäckaryds socken.</u>					
Ligganåla Norra	15		9/64		<u>Gustaf Carlander.</u>
				1	åker, mulljord på morän
				2	" " "
				3	" " "
				4	" " "
				5	" " "
				6	" " "
				7	" " "
				8	" " "
				9	råg
				10	åker, mulljord på morän
				11	åker
				12	åker " "
				13	" " "
				14	" " "
				15	" " "
				16	" " "
				17	" " "
				18	äng
				19	"
				20	arlogg och mark till arlogg
				21	åker, mulljord på morän
				22	" " "
				23	" " "
				24	" " "
				25	åker
				26	åker " "
					<u>Transp.</u>

Areal								Nuvarande värde			Blivande värde			Förbättringsvärde		
Åker		Äng och odlingsmark		Annan duglig mark		Inpediment och högl. mark		pr har	pr ägofigur		pr har	pr ägofigur		pr har	pr ägofigur	
Har	ar	Har	ar	Har	ar	Har	ar	Kr.	Kr.	öre	Kr.	Kr.	öre	Kr.	Kr.	öre
7	8	9	10	11	12	13	14	15	16							
10.0								900	90	-	1000	100	=	100	10	-
04.5								800	36	-	1200	54	-	400	18	-
07.0								"	56	-	"	84	-	"	28	-
09.0								"	72	-	"	108	-	"	36	-
09.0								"	72	-	"	108	-	"	36	-
08.5								"	68	-	"	102	-	"	34	-
06.5								"	52	-	"	78	-	"	26	-
20.5								"	164	-	"	246	-	"	82	-
						05.0		—			—			—		
09.0								900	81	-	1000	90	-	100	9	-
						02.0		—			—			—		
14.0								700	98	-	1200	168	-	500	70	-
18.0								600	108	-	"	216	-	600	108	-
10.5								"	63	-	"	126	-	"	63	-
10.0								"	60	-	"	120	-	"	60	-
11.0								700	77	-	"	132	-	500	55	-
19.5								"	136	50	"	234	-	"	97	50
		11.5						200	23	-	300	34	50	100	11	50
		12.5						"	25	-	"	37	50	"	12	50
						08.5		—			—			—		
21.5								500	107	50	1000	215	-	500	107	50
07.0								600	42	-	1200	84	-	600	42	-
06.5								"	39	-	"	78	-	"	39	-
08.0								"	48	-	"	96	-	"	48	-
						02.0		—			—			—		
02.5								600	45	-	1200	90	-	600	45	-
217.5	24.0					17.5		1563	-		2601	-		1038	-	

K O S T N A D S F Ö R S L A G.

L ä g e	Längd m.	Arbete, jordmån m. m.	Antal	å pris	Kostnad		Kostnad		S u m m a	
					Kr.	öre	Kr.	öre	Kr.	öre
1	2	3	4	5	6		7		8	
-15 +41 Q -2	256	Schaktning av torvjord, 3 stubbar m	290	0,70	203	-	✓			
		Schaktning av sten o grus"	80	2.-	160	-	✓	363	-	✓
		Trumma vid l+60						200	-	563 - ✓
+41 +44 2 -3	85	Rör, inre diam. 9" lm	85	2,50	212	50	✓			
		Schaktning "	85	1.-	85	-	✓			
		Läggning av rören och igenfyllning "	85	0,35	29	75	✓			
		Kringmurning av rörut- lopp vid B			50	-	✓			
		Brunn med intag vid C			60					437 25 ✓
		För oförutsedda fall ar- betsledning m.m. tillägges								99 75
	341	S u m m a								1100 -

Siggamåla den 10 oktober 1940.

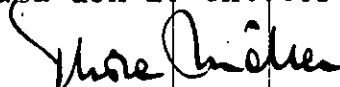

[illegible]

Grävningstabell

Läge	Längd	Djup	Bottenbredd	Dagbredd	Sidolutning	Bottenhöjd och lutning	Anmärkingar
1	2	3	4	5	6	7	8
<u>Avloppet A - B - C .</u>							
0-15	-	-	-	-	-		= A.
0	15	0,55	0,3	1,40	1:1,0	+5,00	
0+50	50	1,10	"	2,50	"		
1	50	1,45	"	3,20	"		
1+50	50	1,40	"	3,10	"		1+60. Trumma enl. ritning.
1+80	30	1,55	"	3,40	"		
2	20	1,40	"	3,10	"		
2+33	33	1,60	"	3,50	"		
2+41	8	1,60	"	3,50	"		= B.
2+41	-	1,40	Ledning av 9" rör				Kringmurning av rörutlopp
3+44	85	1,05					= C. Intag enl. ritning.
S:ma	341	meter					
Djupen äro räknade från de avvägda dubbarnas överkant och dagbredden i nivå med denna.							
Siggamåla, Tattamåla, den 10 oktober 1940. Hörsjöholm							

U t l å t a n d e

avgivet vid syneförrättning enligt vat-

tenlagen angående torrläggning genom

dikning av marker, tillhörande Siggamåla

nr 1 i Backaryds socken av Blekinge-län.

Mom. 1. Företagets omfattning och ändamål.

Över avdikningsområdet, som skall bilda en dikningssamfällighet, har genom kopiering av tillgängliga kartor upprättats nivåkartä i skala 1:2000, på vilken markernas höjdläge över det antagna jämförelseplanet angivits medelst små blå siffror. Torvjordslagrets måktighet angives medelst små röda siffror. Beskrivning över markerna återfinnes i ägobeskrivningen / Bil. C./.

Till följd av under förrättningen framkomna yrkanden kommer företaget att omfatta utförandet av avloppet A - B - C. Sträckan A - B skall bibehållas öppen medan sträckan B - C skall igenläggas med rör. På nivåkartan är det öppna diket utmärkt medelst dubbla röda linjer och rörledningen med en enkel röd linje.

Avloppet mynnar vid punkt A i Tjurken, en av Vierydsåns källsjöar. Företaget ligger således inom Vierydsåns nederbördsområde nr 83.

Mom. 2. Laga hinder, allmänna och enskilda intressen.

För handläggning av förrättningen, som grundar sig på länsstyrelsens förordnande den 13 september 1940, eller för företagets utförande i den omfattning, som ovan angivits, har något laga hinder ej anmälts eller kunnat utrönas. Några allmänna eller enskilda intressen synas ej av före-

taget komma att förnärmas.

Mom.3. Företagets beskaflenhet.

Företaget är av så ringa omfattning, att detsamma bör hänföras till dikning jämlikt 7 kap. 1 § vattenlagen.

Mom.4. Fixpunkter.

På plan- och profilritningarna angivna höjdlägen hänföra sig till ett antaget jämförelseplan, som bestämmes genom följande fixpunkter:

Fixp. I. Höjdläge $=+6,00$ m. $\perp$ -format märke inhugget i sten 12 m öster om 0+60.

Fixp. II. Höjdläge $=+7,10$ m. $\perp$ -format märke inhugget i sten i kanten av backe 52 m nordöst om punkt B.

Fixpunkterna, som äro lagligen skyddade, få ej rubbas, förstöras eller övertäckas, förrän de blivt av lantbruksingenjör ersatta med nya.

Mom.5. Avloppets dimensioner.

Det öppna avloppets nederbördsområde är av så ringa omfattning, att särskild beräkning av dimensionerna ej ansetts erforderlig. Storleken har bestämts med hänsyn till jordmånens beskaflenhet och till kravet på möjlighet till ändamålsenlig torrläggning av sökandens marker. Bottenbredden har bestämts till 0,3 m och sidolutningen till 1:1,0.

Rörledningens nederbördsområde omfattar 30 hektar. Ledningens lutning är 8,24:1000 och dess inre diameter 9". En sådan rörledning förmår avbörda en vattenmängd av 35 lit/sek, motsvarande en avrinning av 1,15 lit/sek/har, vilket under normala förhållanden torde vara tillräckligt.

Avloppets bottenlägen i brytpunkterna m.m. framgår av profilritningen.

Mom.6. Båtnad och kostnadsfördelning.

Båtnaden för i företaget ingående marker har uppskattats i den ordning och med tillämpning av de grunder, som angivas i vattenlagen. All genom företags utförande uppkommande båtnad utgöres av jordförbättring.

Samtliga med företaget förenade kostnader, liksom även kostnaden för denna förrättning skola gäldas av sökanden.

Mom.7. Företagets utförande.

Ifråga om företagets utförande bestämmes:

- 1/ Företaget skall utföras i enlighet med de upprättade förslagsritningarna.
- 2/ Jord och sten, som uppschaktas ur avloppet vid dettas upptagande eller rensning, må läggas vid sidan av detta, dock icke närmare kanten än 1,0 m och ej i brantare inre lutning än 1:1,0.
- 3/ I upplagda jordsträngar skola öppningar med bottenbredd 0,3 m och sidolutning 1:1,0 anordnas vid svackor i marken, tillstötande diken samt i övrigt på minst var 40:de meter, på det dagvattnet må fritt kunna avrinna från angränsande terrängs.
- 4/ Till ledning och trumma använda betongrör skola vara av så god kvalitet att desamma i vått tillstånd tåla en jämnt fördelad tryckbelastning av för 9" rör 10 kg och för 15" rör 16 kg per centimeter av rörets längd vid anbringande av tryck längs den översta och understa generatrisen av ett horisontalt anbragt rör samt tillverkade av grus fritt från föroreningar och av lämplig sammansättning, fria från gjutfel, homogena i godset och så täta att efter ett dygn vattenytan i ett fyllt rör ej

sjunker mer än 1 m/m per timme.

5/ Rörläggningen skall utföras med särskild omsorg och arbetet kontrolleras

innan rören höljas.

6/ Under arbetet får vatten icke uppdämmas eller påsläppas så att skada sker.

7/ Arbetena må taga sin början omedelbart efter det detta utlåtande vunnit

laga kraft samt skola vara bragta till slut senast den 1 september 1945.

8/ Avsyrning jämlikt 13 kap. 1 § vattenlagen skall efter anmälan göras av

lantbruksingenjör.

Mom.8. Framtida underhållet.

I företaget ingående avlopp skall omsorgsfullt underhållas genom re-

gelbundna rensningar. Uppdämning eller annan åtgärd, som hindrar vattnets

fria lopp får ej förekomma.

Mom.9. Företagets namn.

Företaget skall benämnas "Siggamåla dikningsföretag år 1940".

Mom.10. Aktförvarare.

Avskrifter och kopior av vid denna förrättning upprättade handlingar

och ritningar skola förvaras å Siggamåla l.⁵

Mom.11. Besvärshänvisning.

Talan mot åtgärd eller beslut vid förrättningen eller mot detta ut-

låtande föres vid Söderbygdens Vattendomstol, adr S t o c k h o l m , till

vilken besvären för att komma under prövning skola vara ingivna inom sextio

dagar från nedanskrivna dag.

I besvären, som skola ingivas i tre exemplar, skola fullständigt upp-

tagas klägandens alla påståenden och skälen därtill; och skola vid besvären

fogas de handlingar klaganden vill åberopa till stöd för ändringssökandet.

Mom.12. Verkställighet.

Då i denna sak underställning till vattendomstol icke skall ske, kommer detta utlåtande att gå i verkställighet i den ordning, som för laga kraft ägande dom är stadgat, för såvitt icke inom den i mom. 11 här ovan angivna tid besvär över förrättningen anföras och på grund härav ändring i detta utlåtande kommer till stånd.

Siggamåla den 10 oktober 1940.

H. H. H. H.

Axel Augustsson

Antoni Nilsson