

Original


78841 14881
K. LANTBRUKSSTYRELSEN
30 JUL. 1939

Blad 1.

Förslag till "utdikningsförelaget Pålsmåla-
Klackemåla år 1939" i Eringsboda socken

av Blekinge län; upprättat vid syneförrättning enligt vot-
tenlagen år 1939 av:

Magnus Öresjö
Stens lantbruksingenjör

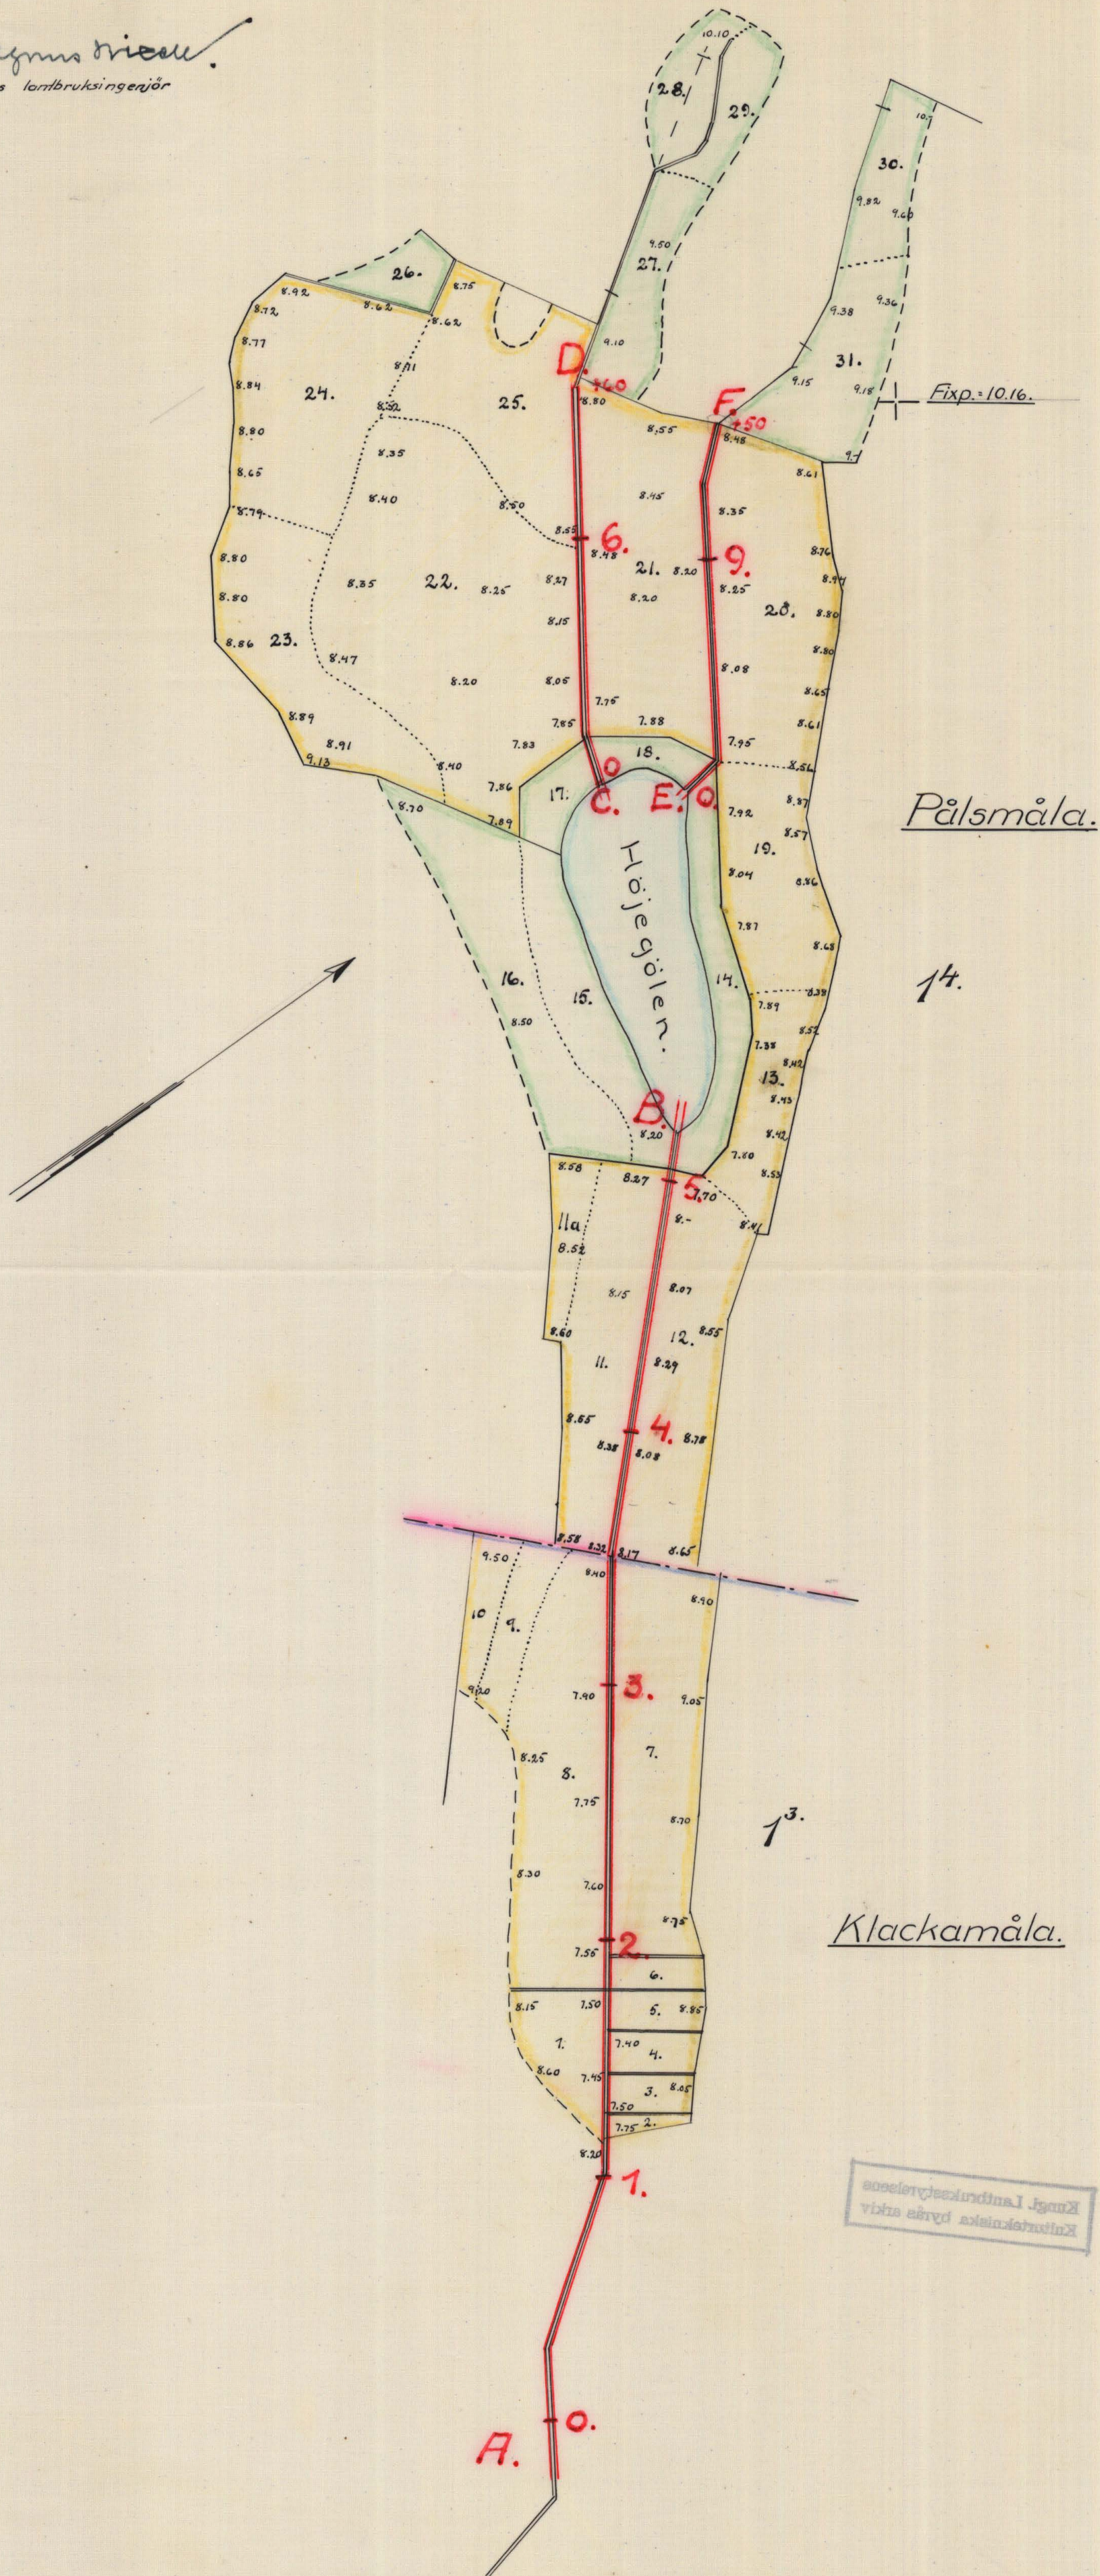

4-259 Blekinge 2 rit

K 2*0246

KIT.Nr001









K 2*0246 1

4-259 Blekinge 2 rit

Förslag till "utdikningsföretaget Pålsmåla -
Klockemåla år 1939" i Eringsboda socken
av Blekinge län; upprättat vid syneförrättning enligt val-
tenlagen år 1939 av:

Magnus Nilén
Statens lantbruksingenjör.

Förslag till ågöbro.

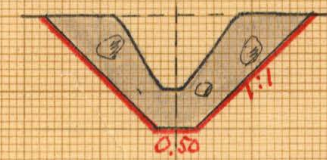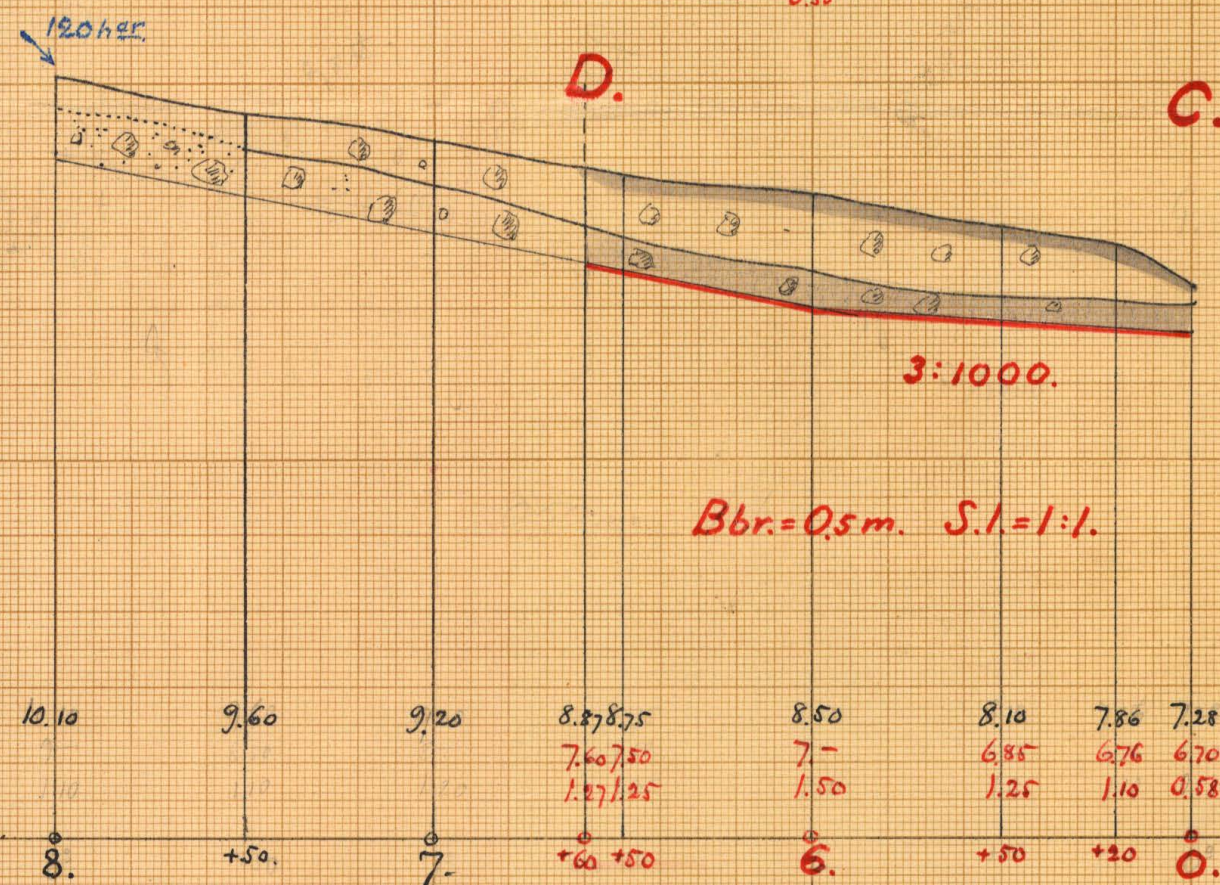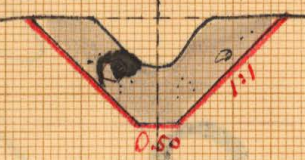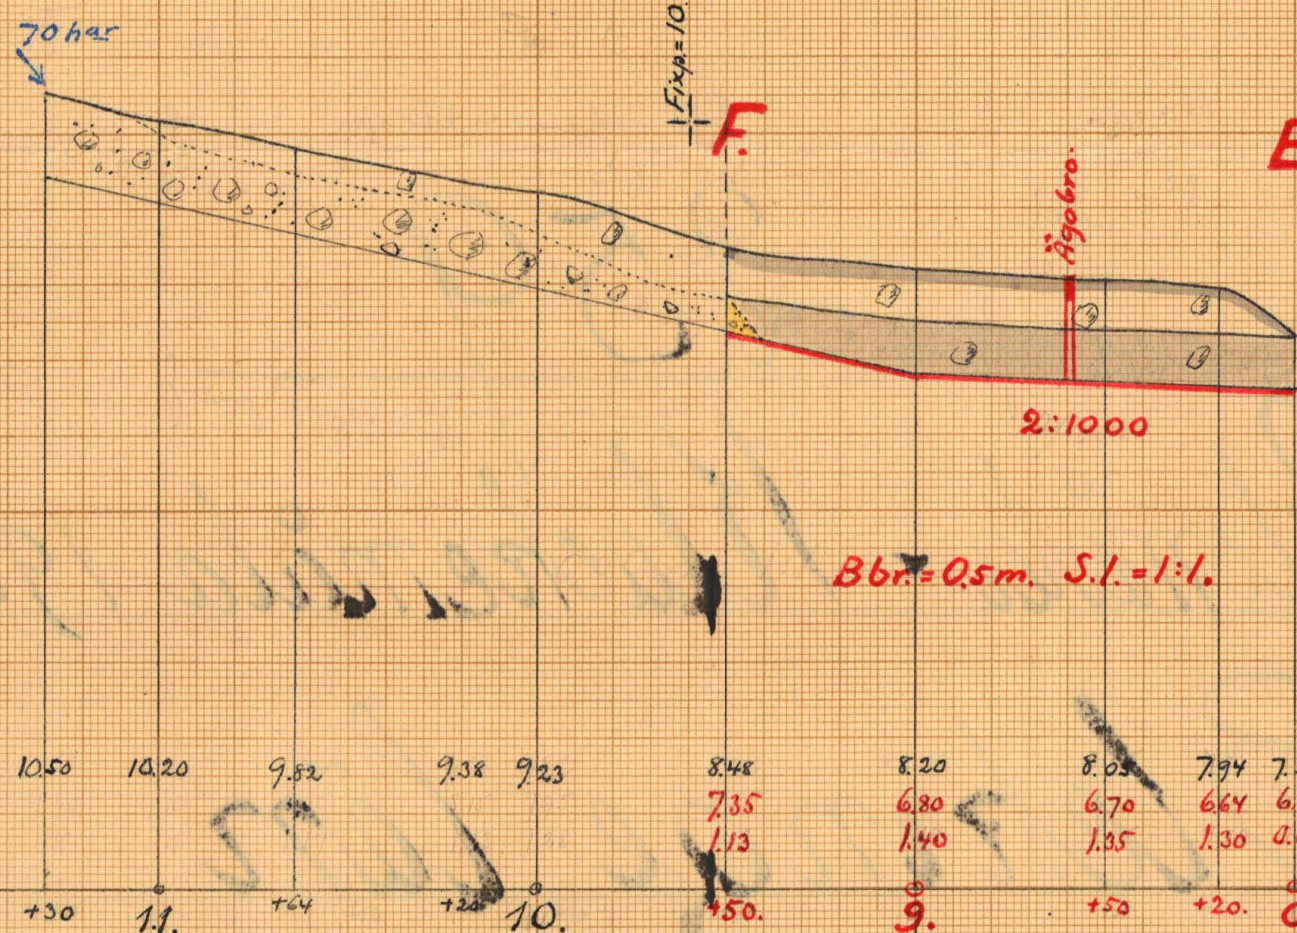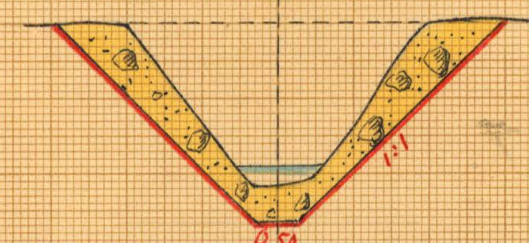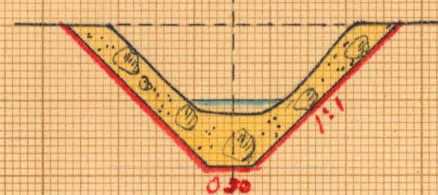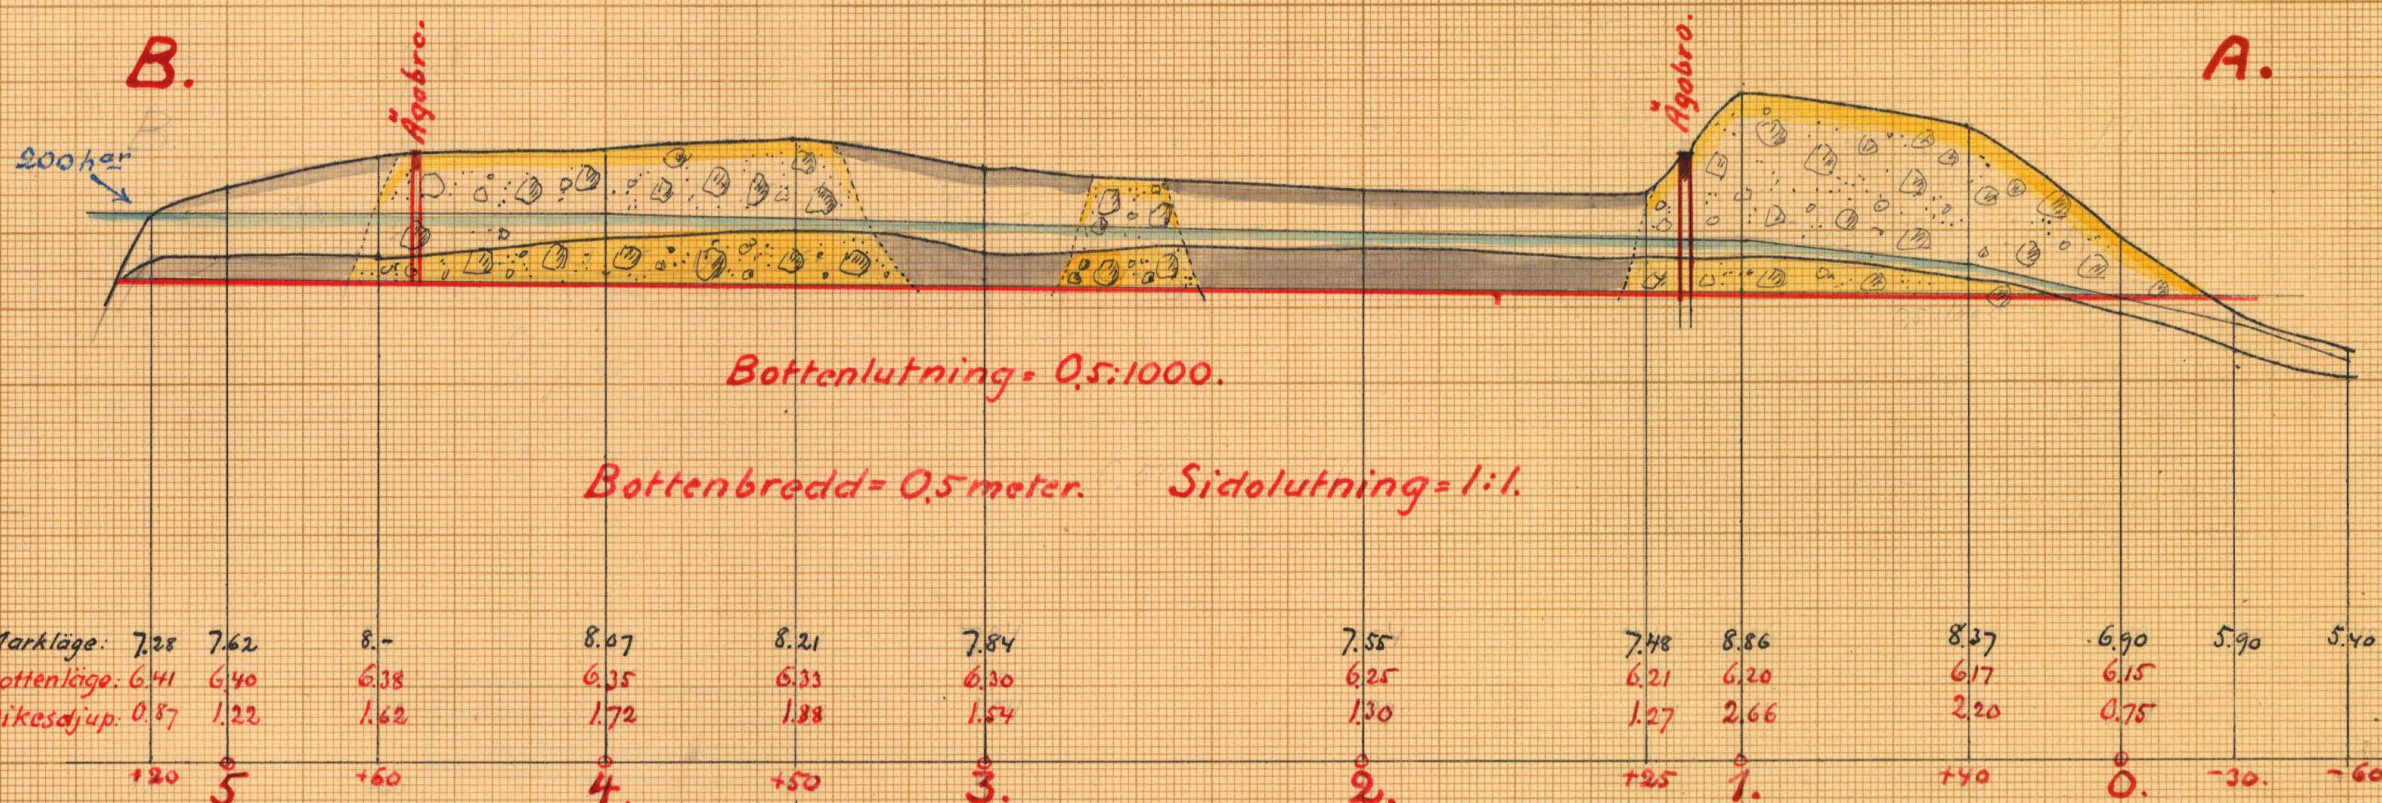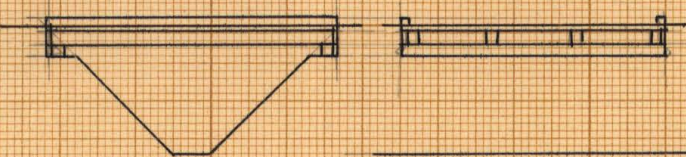

Längdskala:

100 50 0 100 200 meter

Höjd och sektionsskala:

1 2 3 4 5 6 7 8 9 10 meter

KIN.Nr 002

2*0246

Nr 259 Blekinge 2 rit



Akt nr:
A246

AU\$A246

~~7190~~

DIARIE Nr 14887
K. LANTBRUKSSTYRELSEN
30 JUL 1943

A.
K. 2-0246

Kung	Stens
Ku	Stens

Handlingar rörande "utdikningsföretaget
Pålsmåla-Klackemåla, år 1939," i Eringsboda
socken av Blekinge län; upprättade vid synför-
rättning enligt vattenlagen år 1939 av:

Magnus Wixell,
Statens lantbruksingenjör.

Kung. Lantbruksstyrelsens Kulturtekniska byrås arkiv

Innehålla 21 skrivna sidor.

Härtill höra 2 blad ritningar.

✓

Protokoll, för 15 sammankommande rörande synskriftställning enligt värdslagen, i Pålsmåla år 1939.

År 1939 den 11 augusti kl. 3 e.m. inså sig underskrift, ståtens lantbrukningsnär, hos lantbrukaren Filip Carlsson, Pålsmåla, för att, på grund av vederbörligt förhållande (bil. A.) undgå synskriftställning rörande utövning av värdslagens mark, tillhörande dels fastigheten Pålsmåla nr. 14 och dels den nedan betagna fastigheten Klacksmåla nr. 12.

De båda delägarna i förslaget kunde i den för stämning slutgiltig ordning blivit kallade till sammanträdets, att kunde på grund härav inge sig.

Filip Carlsson för 1/6 av nr. 14 Pålsmåla och Albert Håkansson 1/8 " " 12 Klacksmåla.

Såsom godmän kunde tillställas med Johan. om i Oråten och J. G. Berggren, Spikhuset.

§ 1.

Det för underskrift utförande förordnades att undgå synskriftställning upplästes.

§ 2.

För emot synskriften kunde ej, vare sig av dem eller av delägarna i förslaget uttålas.

§ 3.

Såsom hinder emot förslaget förefanns, enligt synskriften, något ej.

§ 4.

Förordningsmannen kunde i förslaget låtit verkställa fullständiga förundersökningar för förslaget

af med ledning af densa upejgjet preliminar
fjeldy tui det samme. Dets fjeldades de rime.
runde af gjenengide i detalj.

§5.

Synonimen af delagen bejve sig nu ut p
de tui utdij fjeldy sarknadsmeden
for at vedstille jendendingen af ande app-
stetningen.

§6.

Efter aterkamsten fjeldes sammendat af
vedstilles kime bethabberningen af ande
utredningen af upejgjet sarknadsmeden,
viller drecter gjenengide for de rime.

§7.

Det af synonimen angende fjeldet angive
utlåtendet upejgjet (bil. B.)

§8.

Tui aktfjeldene for fjeldet utdij synonimen
Filip Carlsen, Pilsnir, af skole de kime.
gjen af utdij, som kime fjeldet, under be-
stendigen van hos kime kime fjeldet for ande,
som skole at tui del af densa.

§9.

Som alle fjeldy, som kime ifjeldene,
at behandle ut synonimen, nu nu gjen-
gjen fjeldenes densa andet.

Pilsnir den 11 aug. 1929.

Karsten Nielsen

Bestående gjenen.

J. J. Bergman Lars Johansen

Bergman 10.-
Johansen 6.-

Bil. A. 53.

Tri

Lametyrolson, Karlsruhe

Överlämnas till statens lantbruksingenjör Magnus Wixell, som härigenom förordnas att lagligen verkställa ifrågavarande förrättning.
Karlskrona-å-landskansliet den 27 januari 1939.

40.

På länsstyrelsens vägnar:

På länsstyrelsens vägnar:

Erik John Thunberg

Följande förtydliga af personerna komma så
beröras av förslaget, nämligen:

1/6 mē mē 1 Pilsnīda, agens Filips Carlsson E 4
1/6 " " 1 Klacknīda, Albert Håkansson E 1

Påminna, Eringsborg den 2 sept. 1928.
Filip Carlsson.

U T L Å T A N D E

avgivet av synemännen rörande "utdikningsföretaget Pålsmåla - Klackemåla år 1939," i Eringsboda socken av Blekinge län.

F ö r e t a g e t s ä n d a m å l .

Företaget avser torrläggning av vattenskadade marker, tillhörande hemmanen Pålsmåla n:r 1⁴ och Klackemåla n:r 1³, i Eringsboda socken och erfordras härför, att ett genom och från dessa marker ledande avloppsdike upptages till större dimensioner, än detta för närvarande innehar. Detta avloppsdike leder från en mindre, inom sankmarksområdet belägen göl och delar sig ovanför denna göl i tvänne grenar, av vilka kortare sträckor även intagits i förslaget.

N e d e r b ö r d s o m r å d e .

Det ifrågavarande området ingår i Ronnebyåns nederbördsområde, som i kungl. kungörelsen den 13 april 1922 /n:r 191/ finnes intaget under n:r 82.

F ö r b e r e d a n d e u n d e r s ö k n i n g a r , a r e a l
o c h d y l .

De till torrläggning ifrågasatta markerna hava blivit å

marken inmätta och avvägda, och finnes plankarta med insatta höjdsiffror över desamma bifogad detta utlåtande. Arealen av de marker, som genom företaget komma att erhålla båtbad, uppgår till 8,86 hektar, varav 7,21 hektar åker och 1,65 hektar äng. I den detta utlåtande bifogade beskrivningen samt arealuträknings- och värderingslängden finnas områdena närmare beskrivna.

Över de till uppgrävning föreslagna dikessträckorna hava efter verkställda avvägningar och jordundersökningar profilerna blivit uppgjorda, av vilka fallförhållanden och dyl. frångå.

De olika dikessträckorna hava blivit betecknade, avloppet från gölen med litt. A-B, västra grenen ovanför gölen med litt. C-D och östra grenen med litt. E-F.

Hydrografiska utredningar, m.m.

Nederbördsområdet för avloppsdiket från gölen uppgår till omkring 200 hektar och för grenarna ovanför gölen till, för västra grenen 120 hektar och för östra grenen 70 hektar. Flodavrinningen för denna trakt uppgår till omkring 60 sek.²lit. per km. och exceptionell flodavrinningen till omkring 100 sek.²lit. per km. . Avloppen kunna givas en minsta bottenlutning av 0,5:1000 och föreslås att upptagas med en bottenbredd av 0,5 meter och en släntlutning av 1:1. Största

vattendjupet vid exceptionella flöden komma då att bliva 0,55

å 0,60 meter.

B r ö d a r .

I förslaget ingår byggandet av ^{3 st. ägobroar, varav en} ~~en ägobro~~ på fastigheten Klackemåla nr 1 ^{och 2 st. på fastigheten Pålsnäs nr 14} s ägor. ~~För denna bro är särskild ritning uppgjord.~~

K o s t n a d e r .

I den för företaget upprättade, utlåtandet bifogade kostnadsberäkningen äro alla de nu föreslagna arbetena närmare specificerade. Enligt denna beräkning uppgå kostnaderna för dessa arbeten till ett belopp av

B å t n a d g e n o m f ö r e t a g e t .

Jämlikt bestämmelserna i 7 kap. 22 § och 10 kap. 60 § vattenlagen hava synemännen verkställt uppskattning av den genom företaget uppkommande båtnaden och återfinnas såväl de särskilda ägofigurernas som de på de särskilda fastigheterna belöpande andelarnas värden före och efter den föreslagna avdikningen, ävensom båtnadsvärdena i den förut angivna beskrivningen samt a-realuträknings- och värderingslängden. Enligt denna längd utgör markens värde före torrläggningen 309 500 kronor och efter torrläggningen 6678 60 kronor, vadan värdeökningen genom företaget

skulle komma att uppgå till 3582.80 kronor.

Ersättningar.

För jord till avloppens utvidgning skall ersättning utgå i enlighet men en särskilt upprättad jordersättningslängd.

Sammanlagda jordersättningsbeloppet uppgår till 52 kr. 82 öre.-

~~För försvarad överkörsel skall därjämte till ägaren av fastigheten~~

~~Påsmåla n:r 1⁴ utgå ett belopp av~~

Delaktighet i kostnaderna för företaget.

K Kostnaderna för företaget skola jämligt bestämmelserna i 7 kap. 23 § vattenlagen fördelas å delägarna i mån av värdet å vars och ens båtnad, sådan denna återfinnes i den förut angivna värderingslängden. En särskild kostnadsfördelningslängd har därjämte blivit uppgjord enligt här anförda grunder.

Särskilda bestämmelser.

Synemännen få i övrigt rörande företaget bestämma:

att detsamma skall utföras i enlighet med det nu upprättade förslaget;

att avloppsdiket^{na} skola för all framtid underhållas till sina nu bestämda dimensioner och för underhållskostnadernas fördelning

gälla samma grunder, som blivit bestämda för avloppsdike^{nas}s upp-
tagande;

att företaget må påbörjas så snart denna förrättning vunnit laga kraft och vara bragt till fullbordan innan den 31 december 1946;

att företaget skall benämnas "utdikningsföretaget Pålsmåla - Klackemåla år 1939."

F ö r r ä t t n i n g s k o s t n a d e r n a .

Kostnaderna för denna förrättning skola jämlikt bestämmelserna i 30, 79 och 80 §§ vattenlagen förskjutas av förrättnings sökanden och fördelas mellan delägarna i företaget i enlighet med den för var och en beräknade delaktigheten i kostnaderna för detsamma.

B e s v ä r s h ä n v i s n i n g .

Synemännen få meddela, att besvär emot denna förrättning må ingivas till Söderbygdens vattendomstol, adress Stockholm, inom sextio dagar efter nedanstående dag. I besvären, som skola ingivas i tre exemplar, skola fullständigt upptagas klagandens alla påståenden och skälen därtill och skola till besvären fogas de handlingar klaganden vill åberopa till stöd för ändringssökandet.

I övrigt hänvisas till 11 kap. 85 § vattenlagen beträffande besvärs ingivande.

Påsmåla den 11 aug. 1939.

Raymond Nixon

Biträdande godemän:

J. J. Luggum Tor Johnson

Beskrivning samt arealuträknings- och värderingslängd över i vattenskadad mark tillhörande "utdikningsföretaget Pålsmåla - Klackemåla år 1939", i Eringsboda socken av Blekinge län; upprättade vid synförrättning enligt vattenlagen år 1939.

Fastigheternas				Agofigurernas nummer å plankartan	Ägarnas namn, samt ägoslag m. m.
littera å plankartan	mantal	nummer	n a m n		
	1/8	13	Klackmån		<u>Albert Håkansson.</u>
				1	ägar
				2	!
				3	,
				4	,
				5	,
				6	,
				7	,
				8	,
				9	,
				10	,
					<u>Trinnar</u>
	1/6	14	Pilomåla		<u>Filip Carlsson,</u> söka
				11	ägar
				11a	,
				12	,
				13	,
				14	ägar
				15	,
				16	,
				17	,
				18	,
				19	ägar
				20	,
				21	,
				22	,
				23	,
				24	,
					<u>Överför</u>

A - r - e - a - l								Jordvärde per hektar vid fullständig torrläggning	Före torrläggningen				Efter torrläggningen				Jordförbättring genom torrläggningen	
Åker, tomt o. dyl.		Ång och odlingsmark		Annat mark och landvinning		Impediment	Höjdlägesgrad		Jordvärde per hektar	Jordvärde per ägofigur	Höjdlägesgrad	Jordvärde per hektar	Jordvärde per ägofigur					
har	ar	har	ar	har	ar	har	ar	kr.		kr.	kr.	öre		kr.	kr.	öre	kr.	öre
16								900	0.4	360	57	60	1	900	144	-	86	40
02								600	0.5	300	6	-	1	600	12	-	6	-
05								900	0.4	360	18	-	1	900	45	-	27	-
06								900	0.4	360	21	60	1	900	54	-	32	40
06								900	0.4	360	21	60	1	900	54	-	32	40
05								900	0.4	360	18	-	1	900	45	-	27	-
55								900	0.5	450	247	50	1	900	495	-	247	50
61								900	0.4	360	219	60	1	900	549	-	329	40
11								500	0.5	250	27	50	1	500	55	-	27	50
09								800	0.7	560	50	40	1	800	72	-	21	60
176											687	80			1525	-	857	20
43								900	0.4	360	154	80	1	900	387	-	252	20
18								300	0.6	180	18	-	1	300	30	-	12	-
50								900	0.4	360	180	-	1	900	450	-	270	-
21								600	0.4	240	50	40	1	600	126	-	75	60
			22					200	0.-	-	-	-	0.4	80	17	60	17	60
			27					200	0.1	20	8	40	0.5	100	27	-	21	60
			42					300	0.6	180	75	60	1	300	126	-	50	40
			08					200	0.-	-	-	-	0.4	80	6	40	6	40
			07					200	0.-	-	-	-	0.4	80	5	60	5	60
34								800	0.4	320	108	80	1	800	272	-	163	20
60								900	0.5	450	270	-	1	900	540	-	270	-
67								900	0.4	360	241	20	1	900	603	-	361	80
114								900	0.4	360	410	40	1	900	1026	-	615	60
44								800	0.6	480	211	20	1	800	352	-	140	80
54								900	0.6	540	291	60	1	900	486	-	194	40
497			1.06								2017	40			4454	60	2437	20

Fastigheternas				Ägofigurernas nummer å plankartan	Ägarnas namn, samt ägoslag m. m.
littera å plankartan	mantal	nummer	namn		
				25	Överfint
				26	Åker
				27	Åker
				28	Åker
				29	Åker
				30	Åker
				31	Åker
					Summa

A - r - e - a - l								Jordvärde per hektar vid fullständig torrläggning	Före torrläggningen				Efter torrläggningen				Jordförbättring genom torrläggningen		
Åker, tomt o. dyl.		Äng och odlingsmark		Annan mark och landvinning		Impediment	Höjdlägesgrad		Jordvärde per hektar	Jordvärde per ägofigur	Höjdlägesgrad	Jordvärde per hektar	Jordvärde per ägofigur						
har	ar	har	ar	har	ar									har	ar	kr.	kr.	öre	kr.
4	97	1	06							2017	40			4454	60	2427	20		
48								928	0.6	540	259	20	1	900	4132	=	172	80	360
			08					500	0.9	270	21	60	1	200	24	=	2	40	30
			21					200	0.6	180	37	80	1	200	63	=	25	20	120
			14					=											
			12					=											
			16					=											
			50					600	0.4	240	72	-	1	600	180	-	108	-	160
5	45	2	07								2408	=			5153	60	2745	60	
Påskund den 11 aug 1928. Nagarsvick. Beträffande gränser. J. J. Buggen Lars Johanson																			

Sammandrag av förestående areal-

[illegible]

Kostnadsberäkning över "utdräkningsföretaget Pöls- måla - Klackemåla år 1939", i Söringsboda socken av Blekinge län;

upprättad vid syneförrättning enligt vattenlagen år 1939.

Dagsverkspris: 6.- kronor.

Läge	Längd i meter	Arbete, jordmån, materialier m. m.	Antal	å kronor	Kostnad		Summa	
					kr.	öre	kr.	öre
		<u>Dikessträckan A-B.</u>						
0-5+25	525	Grävning av grus och sten m ³	650	2.50	1625	-		
		" " dygnet "	300	0.60	180	-		
1+15, 4+50		Aggelen av specialfyllning st.	2	130.	260	-	2065	-
		Jordvärmningen av särskild jord- värmningsbänk						30 95
		För ofrånsett arbete samt till- ägg av ledning under arbetets utförande tilläggs omkring 10%						204 05
		Summa					2300	-
		<u>Dikessträckan C-D.</u>						
0-6+60	160	Grävning av dygnet med sten m ³	250	2.-	500	-	500	-
		Jordvärmning enligt särskild jordvärmningsbänk						11 34
		För ofrånsett arbete m. m. tilläggs omkring 10%						48 66
		Summa					560	-
		<u>Dikessträckan E-F.</u>						
0-9+50	150	Grävning av dygnet med mjukt sten m ³	300	1.-	300	-		
0+60		Aggelen av specialfyllning			110	-	410	-
		Överskinn					410	-

Läge	Längd i meter	Arbete, jordmån, materialier m. m.	Antal	å kronor	Kostnad		Summa
					kr.	öre	
		Överfins					410 -
		Jordenstämningen och bänklens					
		jordenstämningens					10 50
		För oförutsedda arbeten etc. till					
		läggas omkring 10%					39 47
		<u>Summa</u>					<u>460 -</u>
		<u>Sammandrag</u>					
		Båkersträckan A-B					2300 -
		C-D					560 -
		E-F					460 -
		<u>Summa</u>					<u>3320 -</u>
		Påskriften den 11 augusti 1929					
		Maximilian					
		<u>Specialförelägg för åtgärder</u>					
		<u>A delsträckan A-B:</u>					
		Båke: 4 st. bänkljällar: $0.15 \times 0.175 \times 3.9 = 0.41$					
		2. underlag: $0.15 \times 0.15 \times 3.5 = 0.16$					
		bräddar $0.075 \times 3.9 \times 3.5 = 1.03$					
		2 st. följare: $0.10 \times 0.10 \times 3.9 = 0.08$					
		2. ändlag: $0.05 \times 0.35 \times 3.5 = 0.12$	1.80	60.-		108 -	
		Arbete, spill, tjära m. m.				22 -	130 -
		<u>A delsträckan E-F:</u>					
		Båke: 4 st. bänkljällar: $0.15 \times 0.15 \times 2.5 = 0.30$					
		2. underlag: $0.15 \times 0.15 \times 2.5 = 0.16$					
		bräddar $0.075 \times 3.2 \times 3.5 = 0.87$					
		2 st. följare: $0.10 \times 0.10 \times 2.5 = 0.07$					
		2. ändlag: $0.05 \times 0.30 \times 2.5 = 0.12$	1.52	60.-		91 20	
		Arbete, spill, tjära m. m.				18 80	110 -

Fastigheternas			Agarnas namn	Areal	a kronor		Ersättning		Summa ersättning		
namn	mantal	nummer		ar	Kr.	öre	Kr.	öre	Kr.	öre	
1	2	3		4	5	6	7	8	9	10	11
Jordensättningslängd över utdikningsföretaget Pålemåla, Klackemåla år 1909, i Ringboda socken av Blekinge län; upprättad vid synrevidering enligt vattenlagen år 1909.											
Klackemåla	1/8	13	<u>Dikesträckan A-B.</u>								
			<u>Albert Håkansson.</u>								
			a str. 0-1+15	2.5	1.-		2.50				
			av ägfr. 1	0.6	3.60		2.16				
			2	0.1	2.-		20				
			3	0.2	3.60		72				
			4	0.2	3.60		72				
			5	0.1	3.60		36				
			6	0.2	3.60		72				
			7	1.5	4.50		6.75				
Pålemåla	1/6	14	8	1.7	3.60		6.12		20.15		
			<u>Filip Carlsson.</u>								
			av ägfr. 11 1/2 1/2	3.5	3.60		10.80		10.80		
			<u>Summa</u>						30.95		
Pålemåla	1/6	14	<u>Dikesträckan C-D.</u>								
			<u>Filip Carlsson.</u>								
			av ägfr. 2 1/2	1.4	3.60		5.04				
			2 1/2	0.7	3.60		2.52				
			2 1/2	0.7	5.40		3.78		11.34		
			<u>Summa</u>						11.34		
Pålemåla	1/6	14	<u>Dikesträckan E-F.</u>								
			<u>Filip Carlsson.</u>								
			av ägfr. 20	1.3	4.50		5.85				
			2 1/2	1.3	3.60		4.68		10.53		
			<u>Summa</u>						10.53		

Fastigheternas			Ågarnas namn	Areal	à kronor		Ersättning		Summa ersättning	
namn	mantal	nummer		ar	Kr.	öre	Kr.	öre	Kr.	öre
1	2	3	4	5	6	7	8	9	10	11
			<u>Lammundag</u>							
			Bjerksträsk A-B						30	95
			" C-D						11	54
			" E-F						10	53
			Summa						52	82
			Påskula den 11 aug. 1929. Lagman Nierén Börjande godkännt: H. J. Berggren Trar. Johansson							

ARVODESRÄKNING

för laga syneförrättning angående "utdikningsföretaget Pålsnåla-
Klackemåla år 1909," i Gringöborna mellan av Be-
kensås län;

upprättad enligt nedanstående §§ i lantbruksingenjörstaxan av den 27 juni 1900
31 december 1920.

År och månad	Dag	A r b e t e	An- tal	å kr.	Kr.	öre	Kr.	öre
1	2	3	4	5	6		7	
		Kallelser och kungörelser, § 5, ...	4	0,50			2	-
		Ägomätning: 1:4000, §§ 6-9, ...						
		a) för mättningsområdets gränser enl. tariff I, ...						
		1) i åker, raklinje		1,50				
		krokinje	1,6	3,00	4	80		
		i annan mark, raklinje		3,00				
		krokinje	0,9	6,00	5	40		
		2) för strandsträckor utefter sjö o. vattendrag med bredd över 15 m.						
		i åker, raklinje		3,00				
		krokinje		5,00				
		i annan mark, raklinje		5,00				
		krokinje	0,35	11,00	3	85		
		3) för strandsträckor utefter mindre vattendrag, bredd 10-15 meter						
		i åker, raklinje		1,00				
		krokinje		2,00				
		i annan mark, raklinje		2,00				
		krokinje		5,00				
		b) för mättningsområdets olika ägoslag, ägofigurer och areal enl. tariff II						
		åker, medelareal 25 ar	21	0,24	5	04		
		har	7,21	0,78	5	62		
		äng och odlingsmark, medelareal 19 ar	11	0,14	1	54		
		har	2,07	0,74	1	53		
		annan mark och impediment, medelareal 53 ar	1	0,20		20		
		har	0,53	0,20		16		
		c) för vattenavlopp enl. tariff III med en medelbredd av $\frac{15}{10-15}$ m.						
		i åker o. d., raklinje						
		krokinje						
		i annan mark, raklinje						
		krokinje	0,2	11,00	2	20		
		d) för textering, skala o. d., 1:sta regalarcket			4	-		
		övriga regalarck		1,00	1	-	35	34
		20% o. s. tillägg för plan 1:2000					9	10
		Överföres					46	44

1	2	3	4	5	6	7
		Överfört				46 44
		Avvägning:				
		a) avvägning, längdmätning o. d. § 44, mom. 4	1	12,00	12 -	
		b) ytaavvägning, § 11, mom. 1, tariff IV				
		i öppen mark, medelantal 15 punkter pr har	har	7,21	0,50	3 61
		avvägda punkter	st.	110	0,03	3 20
		i annan mark, medelantal 7 punkter pr har	har	2,07	1 -	2 07
		avvägda punkter	st.	16	0,06	96
		c) begränsningskurva, § 11, mom. 2:				
		i öppen mark	km.	1,6	2,00	3 20
		i annan mark	„	0,9	5,00	4 50
		Arealuträkning, § 13, tariff V, medelareal 20 ar, ...	st.	33	0,07	2 31
			har	9,81	0,20	1 96
		Ägobeskrivning, § 14, ägofigurer	st.	33	0,44	1 50
		Markvärdering,				
		a) uppskattning och värdering, § 44, mom. 5	dag			
		b) gradtabell eller kurva, § 17, mom. 1,				
		för första kilometern av avlopps längd	km.		4 -	
		för övriga kilometer	st.	1,50		
		c) uträkning därmed av värde pr ytenhet, § 17, mom. 2 värdetal	st.	58	0,08	3 48
		d) uträkning av förbättring eller försämring, § 18 ägofigurer	„	29	0,12	3 48
		Längdprofil § 20, längd skala 1:2000				
		a) uppritning enl. tariff VI, 1) nytt avlopp	km.	3,00		
		2) befintligt belopp ell. vall	„	1,16	4,00	4 64
		b) antal ritningar	st.	1	3,00	3 -
		Tvårsektion § 22, 1:100,				
		vid uppritning av endast befintlig eller ny sektion	„	0,15		
		„ „ „ såväl „ som „ „	„	4	0,25	1 -
		tillägg för m² av våta sektionsarean vid h. v. y. nämligen för	„			
			„			1 -
		Hydrografisk utredning, § 24, grundbelopp			2 --	
		för vattenområdets areal	km.²	0,03		2 -
		Dimensionsberäkning, § 25,				
		a) för öppet avlopp, utan särskild beräkning	km.	11	3,50	3 50
		tillägg för särskild beräkning av dimensionerna	„	1	1,00	1 -
		„ „ våta sektionsarean vid h. v. y, 0,50 kr. pr m²				
		nämligen m² sektion på	„			
		„ „ „	„			
		„ „ „	„			
		b) täckt ledning, 1) inre diameter intill 20 cm.	„	6,00		
		2) „ „ över „	„	10,00		4 50
		Överföres				107 95

1	2	3	4	5	6	7
		Överfört				107 95
		Inritning å kartan av avlopp och vallar, § 27, grundbelopp			1 —	
		tillägg för varje cm. verkligt mått å kartan cm.	21	0,03	63	1 63
		Arbetsbeskrivning, § 28, 1:sta sidan			3 —	109 58
		tillägg för övriga sidor st.		2,00		
		Kostnadsberäkning, § 29, nyanläggning km.		2,50		
		därjämte 25 öre pr m² av våta sektionensarean vid h. v. y.				
		nämligen m² sektion på				
		b) vid förändring av befintligt avlopp ps.	1	4,00	4 —	
		därjämte 50 öre pr m² av våta sektionensarean vid h. v. y.				
		lika som tillägget för dimensionsberäkningar				
		c) av kostnadsförslagets slutsumma 0,1 % (broar inberäknat)			3 82	7 32
		Förslag till bro- och trumbyggnad, §§ 34 och 36				
		1) Enkel bro och trumma. a) för ritarbetet st.	1	3 —	3 —	
		b) för detaljerad kostnadsberäkning st.	2	3 —	6 —	
		c) för grundförstärkning				
		2) Annan bro i två projektioner, a) för dimensionsberäkning		8,00		
		b för ritarbetet, teoretisk spännvidd m.		1,00		
		och för särskilt konstruerat landfäste st.		4,00		
		c) för kostnadsberäkning, teor. sp. v. m.		0,50		
		och för särskilt konstruerade landfästen st.		4,00		9 —
		Införande av höjdsiffror å plankartan, § 39	126	0,01		1 26
		Ersättningslängd, § 42, grundbelopp			1 50	
		för varje ersättningsbelopp st.	15	0,25	3 75	5 25
		Utlåtande och betänkande, § 43 sid.	6	3,00		18 —
		Sammanträden och upprättande av protokoll, § 44, mom. 1, dagar	1	12,00		12 —
		Särskild utredning, § 44, mom. 2		12,00		
		Kostnadsfördelningslängds upprättande, § 44, mom. 14		12,00		3 —
		Utredning å länets lantmäterikontor rörande fastighetsgränser, jordregisternummer o. d. § 44, mom. 15 dagar	1/4	12,00		3 —
		Summa kronor				168 41
		Lösen för:				
		Kopia av plankartan, § 49,				
		1) 1:sta regalarket			7 —	
		övriga regalark		1,75	1 75	
		2) efter kartans skala och ågofigurernas medelareal, tariff VII,				
		skalan 1:4000, medelareal 20 ar ågofigurer 1/2000 st.	22	0,10	3 20	
		har 9,81 0,23			2 75	
		höjning för handkopia å ritpapper, 25 %				
		Överföres			14 80	

1	2	3	4	5	6	7
		Överfört			14 80	
		3) insättning av höjdlägestal..... st. 1126	0,02		2 52	
		„ „ kanaler och diken, grundbelopp			1 75	
		tillägg för varje cm. verkligt mått å kartan, cm. 24	0,05		1 05	20 12
		Kopia av längdprofil, tvärsektioner samt förslag till broar och trummor å ritpapper, § 52,				
		1) enligt tariff VIII i skala 1:4000,				
		nytt avlopp km.		5,00		
		ändring av befintligt avlopp .. 1:2000 ..	1.16	7,00	8 12	
		2) tvärsektioner, originalritningens belopp med 30 % förhöjning			1 -	
		3) broar och trummor, „ „ „ 80 % „			3 -	
		4) för varje med rubrik, skalor o. d. försett blad				
		längdprofilritningar st. 1	3,00		3 -	
		tvärsektions- och broritningar		5,00		
					15 12	
		nedsättning för kopia å kalkerväv 25 %			3 78	11 34
		Avskrift av synehandlingarne, § 55 sid. 22	0,55			12 10
		Summa kronor				43 56
		Övriga förrättningskostnader,				
		Lösen av förordnandet jämte kommissionärsarvode				2 -
		Annonskostnader ang. sammanträden				2 -
		Inbindning av förrättningshandlingarne				
		Arvode till biträdande förrättningsmannen				16 -
		„ „ „ gode männen enligt egna räkningar				40 -
		Ersättning för hantlangning, materialier o. d.				
		Summa kronor				60 -
		Sammandrag.				
		Förrättningsmannens arvode				168 41
		Lösen för kopior och avskrift				43 56
		Övriga förrättningskostnader				60 -
		Summa kronor				271 97

Den, som icke åtnöjes med denna räkning äger, att inom tre månader från nedanstående dag klander därå anställa genom stämning till häradsrätt.

Pilomila den 11 aug. 1929.

Statens lantbruksingenjör.

Att sakägarne erhållit en med denna lika lydande räkning betyga:

Kronor kvitteras:

den

19