


Förslag till "utdikningsföretaget Rams-
hult Brätelycke år 1939," i Kristia-

nopels socken av Blekinge län; upprättat
vid syneförrättning enligt vattenlagen år 1939 av

Mayms mæll.

Statens lantbruksingenjör.

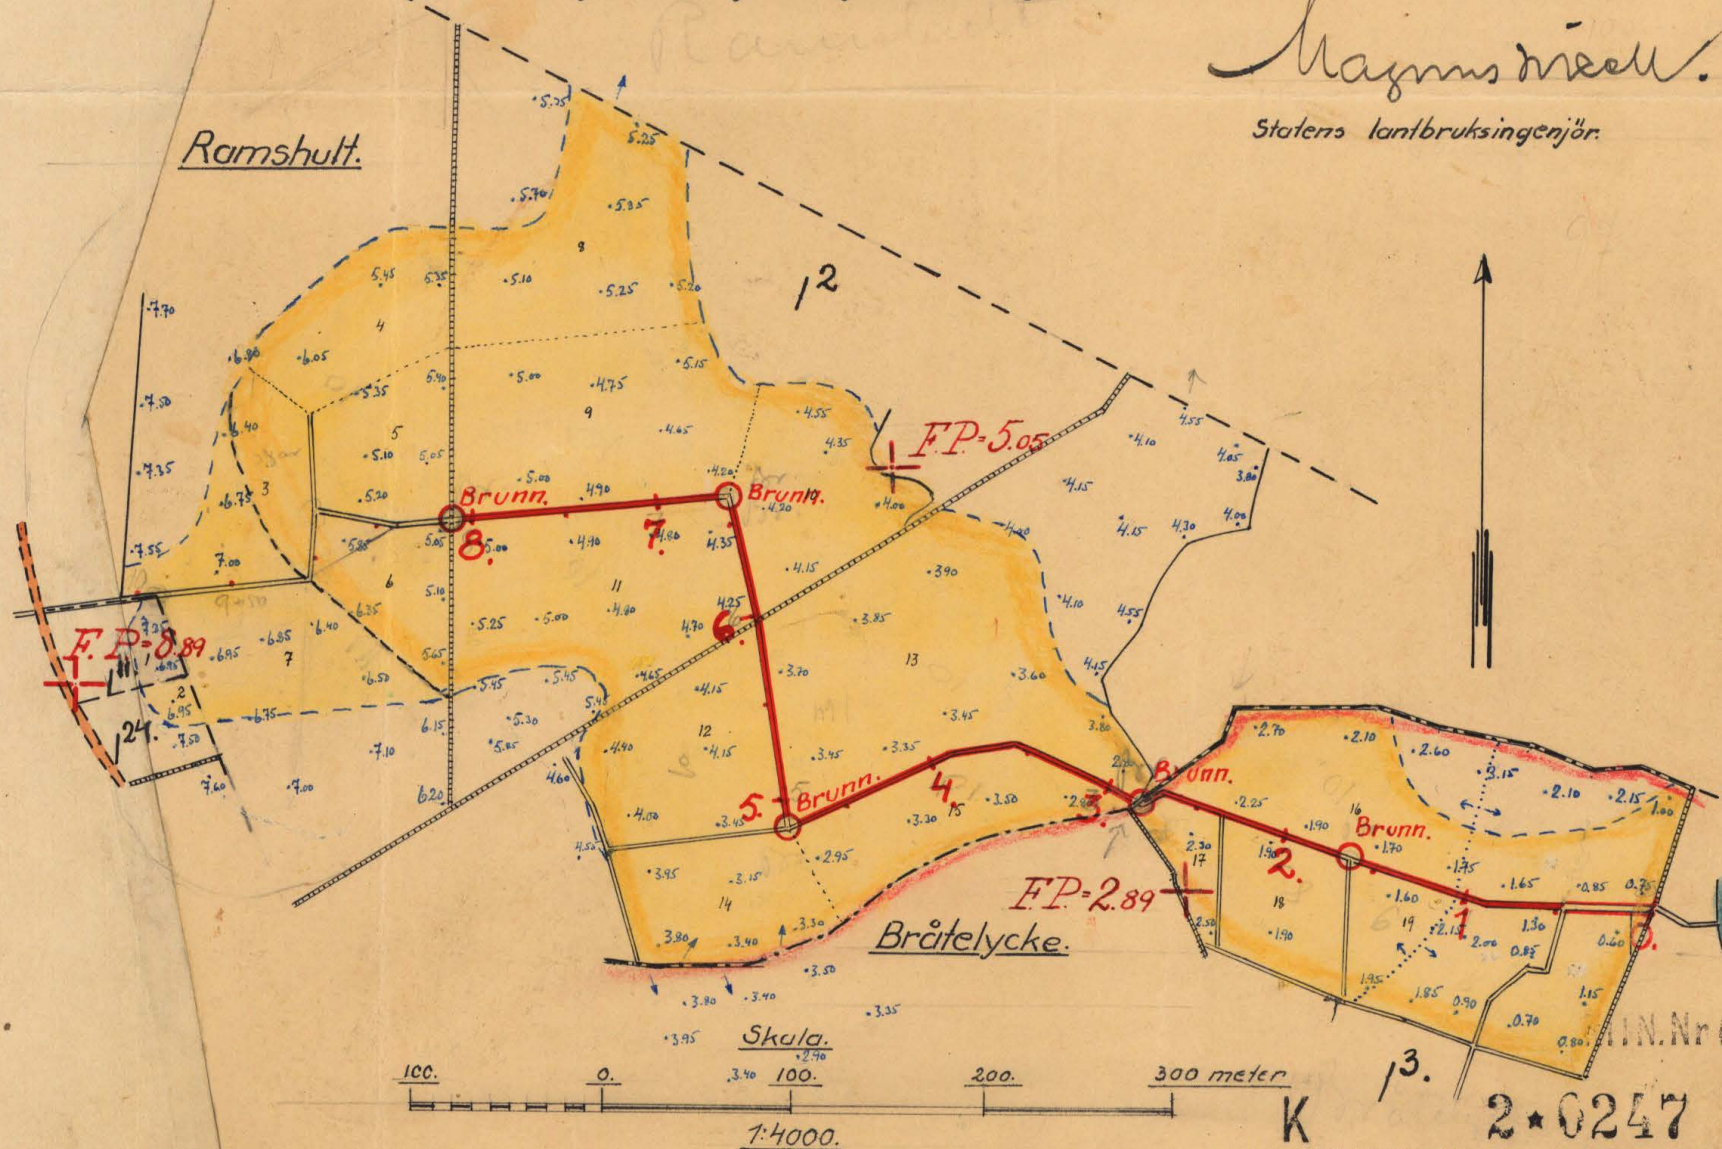

Nr 001


2-0247

Nr 248 Blekinge 2 rit


Förslag till "utdikningsföretaget Rams-
hult-Brätelycke år 1939," i Kristia-
nopels socken av Blekinge län; upprättat vid
syneförrättning enligt vattenlagen år 1939 av:

Magnus Nicell
Staten's lantbruksingenjör.


Förslag till kringmurning.

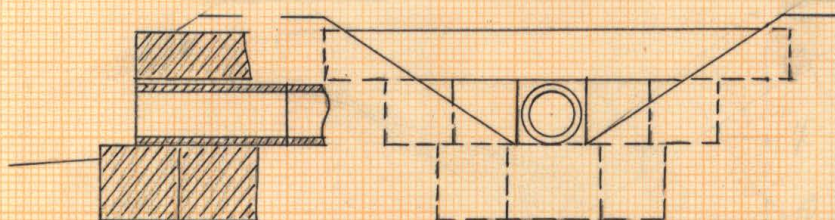

Förslag till brunn.

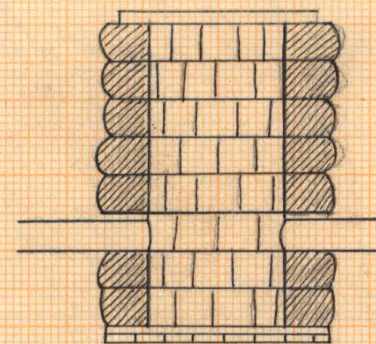

Skala: 1:50

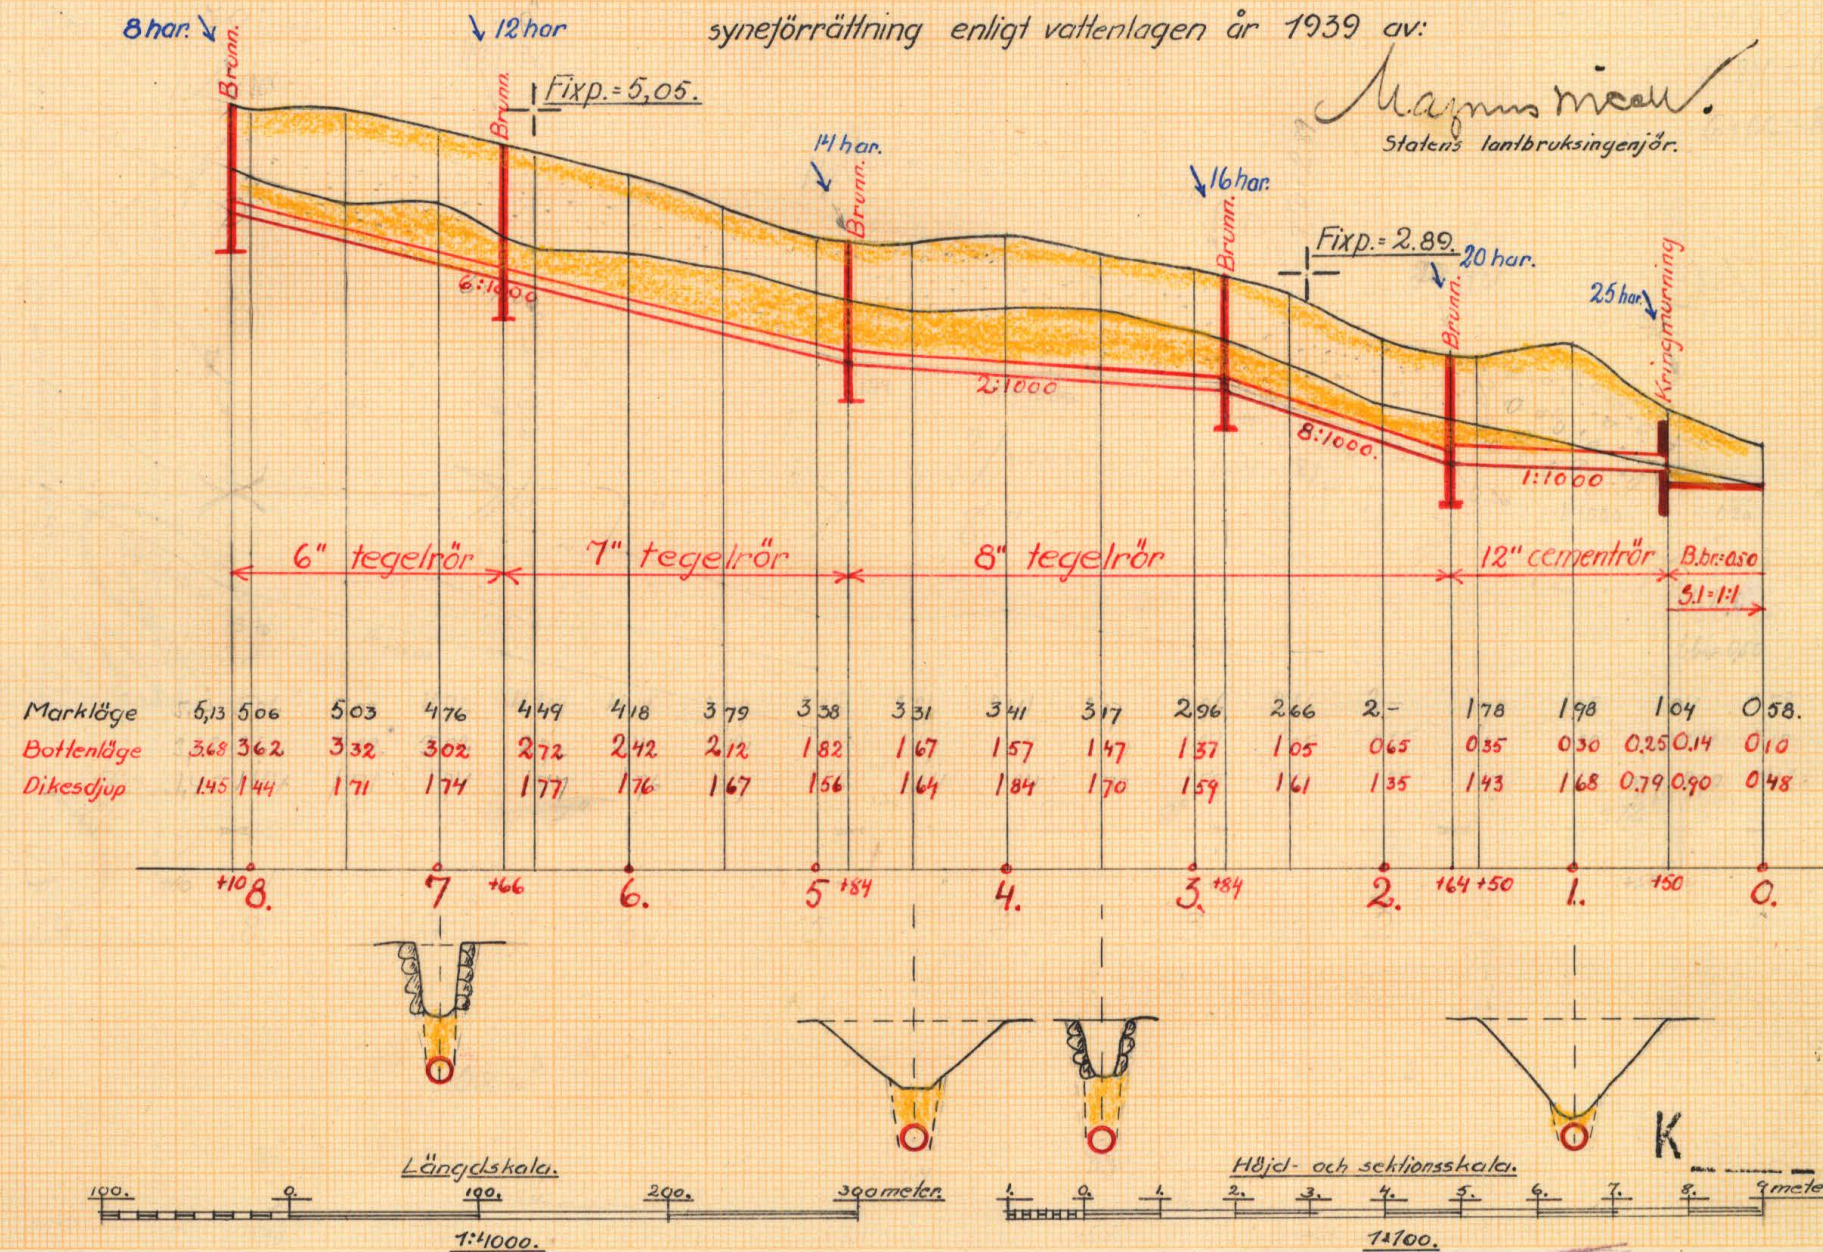

WMK-002

2*6247

2

Nr 248 Blekinge 2 ritn



Akt nr:
A247

AU\$A247

~~7191~~

3108

DIARIE Nr

K. LANTBRUKSSTYRELSEN

6 FEB. 1943

A

K _____ 2-0247

Kungl. Lantbruksstyrelsens
Kulturtekniska byrås arkiv

Handlingar rörande "Utdikningstörretaget
Ramshult-Brätelycke år 1939", i Kristiano-
pels socken av Blekinge län; upprättade vid syne-
förrättning enligt vattenlagen år 1939 av:

Magnus Wixell,
Statens lantbruksingenjör.

Kungl. Lantbruksstyrelsens
Kulturtekniska byrås arkiv

Innehålla 19 skrivna sidor.

Härtill höra 2 blad ritningar.

Protokoll för en samm-
träda, rörande synfästning en-
ligt utskottet inom Ranshus
i Bräckeby, år 1939

År 1939 den 17 maj kl. 12.30 a.m. instände
sig under tecken, slutens lundens ingång, hos fru
Selma Karlson, L. Bräckeby, för att, på grund
av vederbörligt föräran (bil. A.) lundens syn-
fästning enligt 7 kap. utskottet, rörande utskottet
av utskottet rörande lundens, tillhörde lundens
inom Ranshus i Bräckeby, i kyrkans
saken i Bräckeby lund.

Utskottet i förstapunkt lund i den för stämning utskottet
gode ordning blivit kallade till sammträda, och
lund på grund lundens tillhörde lundens följande personer,
nämneligen:

förstapunkt lundens: fru Selma Karlson, deltagare
i August Karlsons stämning samt förmyndare
för de anordnade deltagarna i lundens stämning, för
1/4 utskottet nr 13 Bräckeby,
1/5 " " 12 Ranshus och
ant. " 124

Utskottet lundens de tillhörde godemännor,
John Delvig, Mållaren och Kjellman Kjellman.
om, Abrahamsen, tillhörde lundens.

§ 1.

Det för under tecken utskottet förmyndare, vil-
ket uppgifter inom en del anordnade, som blivit
behövande i en särskild synfästning, upp-
lästes.

§ 2.

För en synfästning lundens, vare sig

desse, den av den nämnde saken, uträns.

§ 3.

De här hinder avse fristyr-förskrift, enligt syn-
männens önsket. i.

§ 4.

Förordningen för fristyr hade i förväg blivit
vaktställen av hinder på den undersökningen
genom fristyr blivit uppgjort. Detta förskrift
förordningsställen av gemensamt i delar, med
även de preliminär behandlade beständerna för
arbetet meddelades.

§ 5.

Den andra delningen i fristyr, Valfrid Olsson,
ägs av arbetsgruppen nr 1. Renshult, inställda
sig nu av delarna även kan det uppgjorda fristyr.
De här delarna äro emellertid, att arbetsgruppen
skulle upptagas endast till den med 8+10 betänks-
made anordningspunkten.

§ 6.

De här de frågor, som för dagen kunde behandlas,
nu var gemensamt arbetets sammanträdte av
meddelades, att synförordningen skulle kunna
att avslutas vid sammanträdet, som skulle hållas
i sammanträdet måndagen den 12 vinter juni kl.
11 f. m., de delarna av godkänna hade att tillstå-
dena utom annan kallas än den tillställning-
ande

Börselbyrå den 17 maj 1929.

Magnus Wier

Börselbyrå godkänna

John Dahlqvist Herman Håkansson

År 1929 den 12 juni kl. 11 f.m.

Denne dag sammkaldte siges først angivne sym-
mer på i fragesiden & bestemt plads, for slut-
behandling af det ifølgende udråbingsfæstet.

Ende instrumenter i fæstet, frættingsiden
for Solus Karlsson under døjende Træstudsken-
nit.

§ 7.

Det nu fæstetligt angivne fæstet ligger i den
begyndende udråbings fæstet af gennemgik i
detalj.

§ 8.

Det er symmetriske angivne fæstet angivne
stændet udråbets (bil. B.)

§ 9.

Angivne videres fæstet fæstet af den behandling
nåder symmetriske fæstet endes.

Bestemt den 12 juni 1929.

Magnus Nielsen

Bitrædende godkendt.

Peter Dahlqvist Kjelleren Kalken

Aushing

4.
Bil A.

Till

Länsstyrelsen i Blekinge län.

Härmed anhålles vördsamt om förordnande för behörig förrättningsman att verkställa syneförrättning enligt vattenlagen för torrläggning av vattenskadade marker till

Lilla Brätelycke n:r 1, Rørsäng n:r 1, Käringaryd n:r 1 o 2

Ramshult n:r 1 o 2, inom Kristianopels socken av Blekinge län.

Samtliga av förrättningen beroende torde först kunna angivas med säkerhet av förrättningsmannen.

Lilla Brätelycke o Ramshult den 26 juli 1937.

Selma Karlsson
Lilla Brätelycke n:r 1

Valfred Olsson
Lilla Brätelycke n:r 1

Peter Svensson
Ramshult n:r 1

Maria Svensson
Rørsäng n:r 1

Gustaf Johansson
Kärringeryd n:r 1

Gottfr. Andersson
Käringaryd n:r 1

Hanna Olsson
Rørsäng n:r 1

Teodor Larsson
Ramshult n:r 1

R E S O L U T I O N .

Överlämnas till statens lantbruksingenjör Magnus Wixell, som härigenom förordnas att lagligen verkställa ifrågavarande förrättning.

Karlskrona å landskansliet den 14 augusti 1937.

Sven Hagströmer.

Gustaf Gyllenkrok

Rätt anhängigt bezeugt
Magnus Wixell

U T L Å T A N D E

avgivet av synemännen rörande "utdikningsföretaget Ramshult-Bråtelycke år 1939," i Kristianopels socken av Blekinge län.

F ö r e t a g e t s ä n d a m å l .

Företaget avser torrläggning av vattenskadade marker, tillhörande hemmanen 1/3 mtl. n:r 1² Ramshult och 1/4 mtl. n:r 1³ Bråtelycke i Kristianopels socken och erfordras härför, att ett genom dessa marker ledande avloppsdike upptages till större dimensioner, än detta för närvarande innehar.

N e d e r b ö r d s o m r å d e .

Det ifrågavarande området ingår ej i något av de i kungl. kungörelsen den 13 april 1922 /n:r 191/ intagna nederbördsområdena. Avloppet utmynnar i Östersjön omkring 1½ km. söder om Kristianopels samhälle.

F ö r b e r e d a n d e u n d e r s ö k n i n g a r ; a r e a l o c h d y l .

De till torrläggning ifrågasatta markerna hava blivit å marken inmätta och avvägda, och finnes plankarta med insatta höjdsiffror över desamma bifogad detta utlåtande. Arealen

av markerna uppgår till 12,97 hektar, uteslutande odlad jord. I den detta utlåtande bifogade beskrivningen- samt arealuräknings- och värderingslängden finnas områdena närmare beskrivna.

Över det till uppgrävning föreslagna avloppsdiket har efter verkställda avvägningar och jordundersökningar profil blivit uppgjord, av vilken fallförhållanden och dyl. framgår.

Hydrografiska utredningar, m. m.

Nederbördsområdet för det ifrågavarande avloppsdiket uppgår å dess nedre del till endast omkring 25 hektar. För ägornas brukning är det lämpligast att avloppsdiket utföres som täckt ledning, utom å en sträcka av 50 meter invid Östersjön, där diket med hänsyn till Östersjöns vattenyta måste göras öppet. -

Nederbördsområdena för avloppsdikets olika sträckor ävensom de föreslagna bottenlutningarna äro utsatta å profilritningen över detsamma. De med ledning härav beräknade rördimensionerna finnas även angivna å denna profilritning. Rörledningen är beräknad för en maximiavrinning av 1 sek.lit. per hektar.

Brunnar äro föreslagna att utföras å de platser, där sådana för täckdikningssystemen visat sig vara erforderliga.

Kringmurning bör verkställas vid rörledningens utlopp i det

öppna diket.

K o s t n a d e r.

I den för företaget upprättade, utlåtandet bifogade kostnadsberäkningen äro alla de nu föreslagna arbetena närmare specificerade. Enligt denna beräkning uppgå kostnaderna för dessa arbeten till ett belopp av

B å t n a d g e n o m f ö r e t a g e t.

Jämlikt bestämmelserna i 7 kap. 22 § och 10 kap. 60 § vattenlagen hava synemännen verkställt uppskattning av den genom företaget uppkommande båtnaden och återfinnas såväl de särskilda ägofigurernas som de på de särskilda fastigheterna belöpande andelarnas värden före och efter den föreslagna avdikningen, ävensom båtnadsvärdena i den förut angivna beskrivningen samt arealuträknings- och värderingslängden. Enligt denna längd utgör markens värde före torrläggningen 8352.- kronor och efter torrläggningen 12798.- kronor, vadan värdeökningen genom företaget skulle komma att uppgå till 4446.- kronor.

D e l a k t i g h e t i k o s t n a d e r n a f ö r f ö r e t ä g e t s u t f ö r a n d e.

Kostnaderna för företaget skola fördelas på de båda i det-

samma ingående hemmanen, vilka för närvarande hava samma ägare,
i mån av värdet av den båtnad hemmanens marker därigenom beredes.
Särskild kostnadsfördelningslängd är härom upprättad och bilagd
detta utlåtande.

S ä r s k i l d a b e s t ä m m e l s e r .

Synemännen få i övrigt rörande företaget bestämma:

att detsamma skall utföras i enlighet med det nu upprättade för-
slaget;

att dikesbrunnarna skola rensas minst varje halvår och den öppna
dikessträckan framför rörutloppet alltid hållas fri från gräs och
föroreningar;

att företaget skall vara påbörjat inom ett år efter det denna
förrättning vunnit laga kraft och vara bragt till fullbordan
innan den 31 december 1948;

att företaget skall benämnas "utdikningsföretaget Ramshult-Brå-
telycke år 1939."

F ö r r ä t t n i n g s k o s t n a d e r .

Kostnaderna för denna förrättning skola jämlikt bestämmel-
serna i vattenlagen erläggas av förrättningssökandena.

B e s v ä r s h ä n v i s n i n g.

Synemännen få meddela, att besvär emot denna förrättning må ingivas till Söderbygdens vattendomstol, adress Stockholm, inom sextio dagar efter nedanstående dag. I besvären, som skola ingivas i tre exemplar, skola fullständigt upptagas klagandens alla påståenden och skälen därtill och skola till besvären fogas de handlingar klaganden vill åberopa till stöd för ändringssökandet. I övrigt hänvisas till 11 kap. 85 § vattenlagen beträffande besvär ingivande.

Brätelycke den 12 juni 1939.

hagens med.

Biträdande godemän:

John Dahlqvist Kjartan Leksell

Beskrivning samt **arealuträknings-** och **värderings-**
längd över vattenskadad mark tillhörande "utdikningsföretaget
Ramskult, Brätelycke å 1939," i Kristianopels vilan
av Blekinge län;

upprättade vid syneförrättning enligt vattenlagen år 1939.

Fastigheternas				Ägarens nummer å plankartan	Ägarnas namn, samt ägoslag m. m.
littera å plankartan	mantal	nummer	n a m n		
7					
	ävs.	1 ¹¹	Ramsbult		Välfrið Olsson söh
				1	lms
	ant.	1 ²⁴	Ramsbult		August Karlsson stblms söh
				2	äls
	1/3	1 ²	Ramsbult		August Karlsson stblms söh
				3	äls
				4	"
				5	"
				6	"
				7	"
				8	"
				9	"
				10	"
				11	"
				12	"
				13	"
				14	"
				15	"
					Summa
	1/4	1 ³	Brätalyske		August Karlsson stblms söh
				16	äls
				17	"
				18	"
				19	"
					Summa

Sammandrag av förestående areal-

F a s t i g h e t e r n a s .				Ä - g - a - r - n - a - s . n - a - m - n
littera å plankartan	mantal	nummer	n a m n	
	ans.	1"	Ramskult	Kälfvins Olsson
	aist.	124	"	August Karlsson stebbens
	1/3	12	Ramskult	August Karlsson stebbens
	1/4	13	Brätelyste	J=
				Summa

14

Biträndes grön.
Johs Dauteriet. Kjerna Kåronen

[illegible]

[illegible]

Kostnadsberäkning över "utdikningsföretaget Ramshult - Bråtelycke
år 1939", i Kristianopels socken av Blekinge län;

upprättad vid syneförrättning enligt vattenlagen år 1939...

Dagsverkspris: 6.- kronor.

Läge	Längd i meter	Arbete, jordmån, materialier m. m.	Antal	a kronor	Kostnad		Summa	
					kr.	öre	kr.	öre
0-0+50	50	Upprensning av öppet dike	m. 50	0,75	37	50		
0+50-8+10	760	Grävning för nedläggning av rör	" 760	0,50	380	-		
0+50-1+64	114	30 cm ^s /12" cementrör	" 114	2,50	285	-		
1+64-4+84	320	20 " /8" tegelrör	st. 1050	1000	514	50		
4+84-6+66	182	17,5" /7" "	" 600	350	210	-		
6+66-8+10	144	15 " /6" "	" 480	265	127	20		
		Frakt för rören			73	-		
		Rörens nedläggning samt dikets igen-						
		fyllning med den uppschaktade massan m.	760	0,25	190	-		
		Kringmurning av rörmynningen enligt						
		ritning			40	-		
1+64		Samlingsbrunn			60	-		
2+84		"			60	-		
4+84		"			60	-		
6+66		"			70	-		
8+10		"			50	-	2157	20
		För oförutsedda arbeten, slitning av						
		redskap samt ledning och tillsyn under						
		arbetets utförande, tilläggas omkring						
		10% av förestående kostnad					212	80
		Summa					2370	-
		Bråtelycke den						

[illegible]

Grävningstabell över "utdikningsföretaget Ramshult - Bråtelycke
år 1939", i Kristianopels socken av Blekinge län;

upprättad vid syneförrättning enligt vattenlagen år 1939.

Avloppskanalens benämning eller littera	Avvägningspunkt	Avstånd från före- gående avvägnings- punkt	Avloppskanalens				Anmärkningar
			djup	bottenbredd	dagbredd	sidolutning	
	0	-	0,48	0,50	1,5	1:1	Rensning börjar.
	+50	50	0,90	"	2,3	"	
	+50	-	0,79	12"	cementrör		Kringmurning av rörmynninge
	1	50	1,68	"	"		
	+50	50	1,43	"	"		
	+64	14	1,45	"	"		Samlingsbrunn. Här börjar
	2	36	1,35	8"	tegelrör		8" rörledning.
	+50	50	1,61	"	"		Fixp. höjdläge =+ 2,89.
	+84	34	1,55	"	"		Samlingsbrunn.
	3	16	1,59	"	"		
	+50	50	1,70	"	"		
	4	50	1,84	"	"		
	+50	50	1,64	"	"		
	+84	34	1,60	"	"		Samlingsbrunn. Här börjar
	5	16	1,56	7"	"		7" rörledning.
	+50	50	1,67	"	"		
	6	50	1,76	"	"		
	+50	50	1,77	"	"		Fixp. höjdläge =+ 5,05.
	+66	16	1,75	"	"		Samlingsbrunn. Här börjar
	7	34	1,74	6"	"		6" rörledning.

Avloppskanalens benämning eller littera	Avvägningspunkt	Avstånd från före- gående avvägnings- punkt	Avloppskanalens				Anmärkningar
			djup	bottenbredd	dagbredd	sidolutning	
			m - e - t - e - r				
	+50	50	1,71	6"	tegelrör		
	8	50	1,44	"	"		
	+10	10	1,45	"	"	Samlingsbrunn. Rörledning slutar.	
Bråfelycke den 12 juni 1939.							
Statens lantbruksingenjör.							

Kostnadsfördelningsskatts över "utvecklings-
företaget Ranshult-Brätelyste år 1959", i
Kristianstads socken av Blekinge län, upprättat
ut utvecklingsföretag enligt värdepapperslagen år 1959.

Fästighetsnamn			Ägarens namn.	Delaktighetsdel	Böringskostnad		Fördelningsskatt	
mark	nummer	namn		%	kr.	ör.	kr.	ör.
1/3	12	Ranselnuet	August Karlsson Ståhlens, söl.	82.5	1950	51	178	38
1/4	13	Brätelyste	J. söl.	17.7	419	49	38	36
			Summa	100.-	2370	-	216	74
Brätelyste den 12 juni 1929. Lagman Dick.								
Biträdande godman: Johan <u>Bukhviest</u> Hjalmar <u>Skärnäs</u>								

Brätelyste den 12 juni 1959.
Lagman Wick.

Biträdnings godkännande:

Johan Dahlqvist Hjernerström

ARVODESRÄKNING

för laga syneförrättning angående *utvärderingsföreläggelse* *Brätelycke*
Ramsbult år 1929

i *Kristianstads* socken och *Blåkinge* län,
upprättad enligt nedanstående §§ i lantbruksingenjörstaxan av den 27 juni 1930.

År och månad	Dag	A r b e t e	An- tal	å kr.	Kr.	öre	Kr.	öre
1	2	3	4	5	6		7	
		Kallelser och kungörelser, § 5, ...		0,50				
		Ägomätning: i skala 1: 4000, §§ 6—10						
		a) för mättningsområdets gränser enl. tariff I, ...						
		1) i åker, raklinje		1,50				
		krokinje	2,7	3,00	8	10		
		i annan mark, raklinje		3,00				
		krokinje		6,00				
		2) för strandsträckor utefter sjö o. vattendrag med bredd över 15 m.						
		i åker, raklinje		3,00				
		krokinje		5,00				
		i annan mark, raklinje		5,00				
		krokinje		11,00				
		3) för strandsträckor utefter mindre vattendrag, bredd 10—15 meter						
		i åker, raklinje		1,00				
		krokinje		2,00				
		i annan mark, raklinje		2,00				
		krokinje		5,00				
		b) för mättningsområdets olika ägoslag, ägofigurer och areal enligt tariff II						
		åker, medelareal 80 ar	16	0,56	5	76		
		 har	12,97	0,54	7	-		
		äng och odlingsmark medelareal ar						
		 har						
		annan mark och impediment, medelareal ar						
		 har						
		Tillägg för mätning i skala 1:						
		 > 15						
		c) för vattenavlopp enl. tariff III med en medelbredd av 10—15 m.						
		 < 10						
		i åker o. d., raklinje						
		krokinje						
		i annan mark, raklinje						
		krokinje						
		d) för textning, skala o. d., 1:sta regalarcket bladet			4	-		
		övriga regalarck blad					24	86
		Överföres					24	86

[illegible]

1	2	3	4	5	6	7
		Överfört				88 71
		Arbetsbeskrivning, § 27, 1:a sidan			3 —	
		tillägg för övriga sidor st.	1	2,00	2 —	5 —
		Kostnadsberäkning, § 28, a) nyanläggning km.		2,50		
		därjämte 25 öre pr m ² av våta sektionens arean vid h. v. y.				
		nämligen m ² sektion på				
		b) vid förändring av befintligt avlopp	0.8	4,00	3 20	
		därjämte 50 öre pr m ² av våta sektionens arean vid h. v. y.				
		nämligen m ² sektion på				
		c) av kostnadsförslagets slutsumma 0,1 % (broar och vallar inberäknade)			2 37	5 57
		Förslag till invallning, § 29				
		a) Konstruktion och dimensionering av vallar			6 —	
		b) Inläggning av vallkrön km.		0,50		
		c) Upprättning av tvärsektioner st.		0,25		
		d) Kostnadsberäkning km.		3,00		
		§ 46 Förslag till pumpstation dagar		12,00		
		Förslag till bro- och trumbyggnad, §§ 33—35 och 38				
		Dimensionsberäkning		8,00		
		Ritarbete				
		för särskilt konstruerat landfäste st.		4,00		
		Kostnadsberäkning				
		för särskilt konstruerade landfästen st.		4,00		
		Grundförstärkning m ²		0,10		
		Antal särskilda ritningar		3,00		
		Införande av höjdsiffror å plankartan, § 39	144	0,01		1 44
		Översiktskarta, § 41				
		Ersättningslängd, § 42, grundbelopp			1 50	
		antal ersättningar st.		0,25		
		Kostnadsfördelning, § 43, grundbelopp			2 —	
		antal fastigheter st.	2	0,30	60	2 60
		tillägg för fastigheter i olika avdelningar		0,20		
		Utlåtande och betänkande, § 45 sid.	5	3,00		15 —
		Sammanträden o. upprättande av protokoll, § 46 mom. 1, dagar	1	12,00		12 —
		Särskild utredning, § 46, mom. 2 dagar		12,00		
		Utredning å länets lantmäterikontor rörande fastighetsgränser, jordregisternummer o. d., § 46, mom. 15 dagar	1/4	12,00		3 —
		Förslag enl. § 46 mom. 15, brunn		12,00	4 —	
		utlopp för täckt ledning		12,00	4 —	
		slanficka		12,00		8 —
		Lösen för:				
		Kopia av plankartan, § 51				141 32
		1) 1:sta regalarkelet bladet			7 —	4 2
		övriga regalarkelet st.				
		2) efter kartans skala och ägofigurernas medelareal, tariff VII, skalan 1: 4000, medelareal 10 ar ägofigurer st.	16	0,10	1 60	
		har 1297 0,08			1 04	
		Överföres			9 64	

1	2	3	4	5	6	7
		Överfört			9 64	
		höjning för handkopia å ritpapper, 25 0/0				
		3) insättning av höjdlägestal st.	144	0,02	2 88	
		„ „ kanaler och diken, grundbelopp			1 75	
		tillägg för varje cm. verkligt mått å kartan, cm.	20	0,05	1 -	15 27
		Kopia av profil-, sektions-, bro-, och trumritningar, § 54,				
		1) enligt tariff VIII, endast markyta km.				
		befintligt vattendrag ell. vall				
		nytt avlopp eller vall				
		ändring av befintligt avlopp	0.8	6 -	4 80	
		2) tvärsektioner, originalritningens belopp			1 =	
		3) broar och trummor, „ „				
		4) för varje med rubrik, skalor o. d. försett blad st.	1	3,00	3 -	
					8 80	
		nedsättning för kopia å kalkerväv 25 0/0			2 20	6 60
		Kopia av annan ritning, § 46, pumpstation, dagar		12,00		
		brunn, rörtutlopp och slamficka „		12,00	6 -	
						6 -
		Avskrift av synehandlingarna, § 55 sid.	21	0,55		11 55
		Översiktskarta i d:o, § 41				
		Summa kronor				39 42
		Övriga-förrättningskostnader.				
		Lösen av förordnandet jämte kommissionärsarvode				
		Annonskostnader ang. sammanträden				
		Inbindning av förrättningshandlingar o. uppklistring av ritningar			2	2 -
		Arvode till biträdande förrättningsmannen				
		Ersättning till gode männen enligt egna räkningar				24 -
		Kostnader för hantlangning, materialer o. d.				10 =
		Summa kronor				36 -
		Sammandrag.				
		Förrättningsmannens arvode				141 32
		Lösen för kopior och avskrifter				39 42
		Övriga förrättningskostnader				36 -
		Summa kronor				216 74

Den, som icke åtnöjes med denna räkning, äger att inom tre månader från nedanstående dag klander därå anställa genom stämning till Öster häradsrätt.

Brätselplan den 12 juni 1929.

Kaym. meeu.
Stadens lantbruksingenjör.

Att sakägare erhållit en med denna lika lydande räkning betyga:

Kronor kvitteras:

..... den 19.....