

19/10/11 = 528

1-0025

KOMMUNALHÖJNING
BYGGSÄKTEN
BYGGSÄKTEN

Förslag
till sänkning af
ÖFRE-GÖL och BYAGÖLET M.M.

och för omläggning af vattenkadad mark
inom Gungvala och Ryedals byar
uli Åsarums socken, Bräkne härad och
Blekinge län
upprättadt vid syn enligt dikeeringslagen åren 1909-1910

K. N. L. LITTELMAN
BYGGSÄKTEN
BYGGSÄKTEN


af
S. K. LITTELMAN
Statens o. Landtbruksingenjör.

Lehetur med vagnskutningens hjälp,
i fästet vagnen
S. K. LITTELMAN


Vidimnas
a officio
C. J. Kling

Längdskala 1:4000.


Höjd- och sektionsskala 1:100.

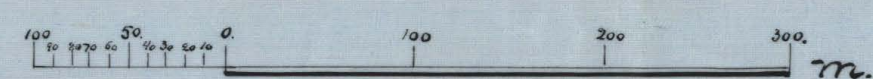


Byagölsdiken

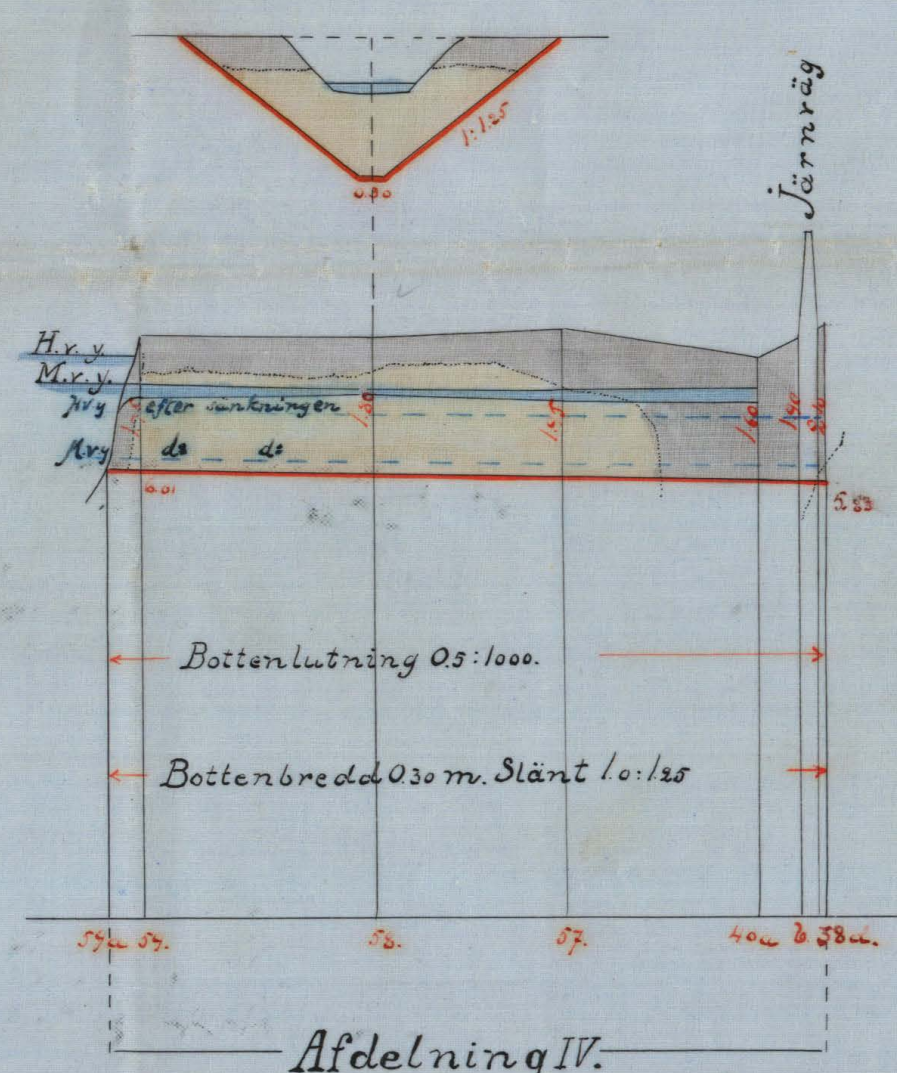

Hufvudafloppet.

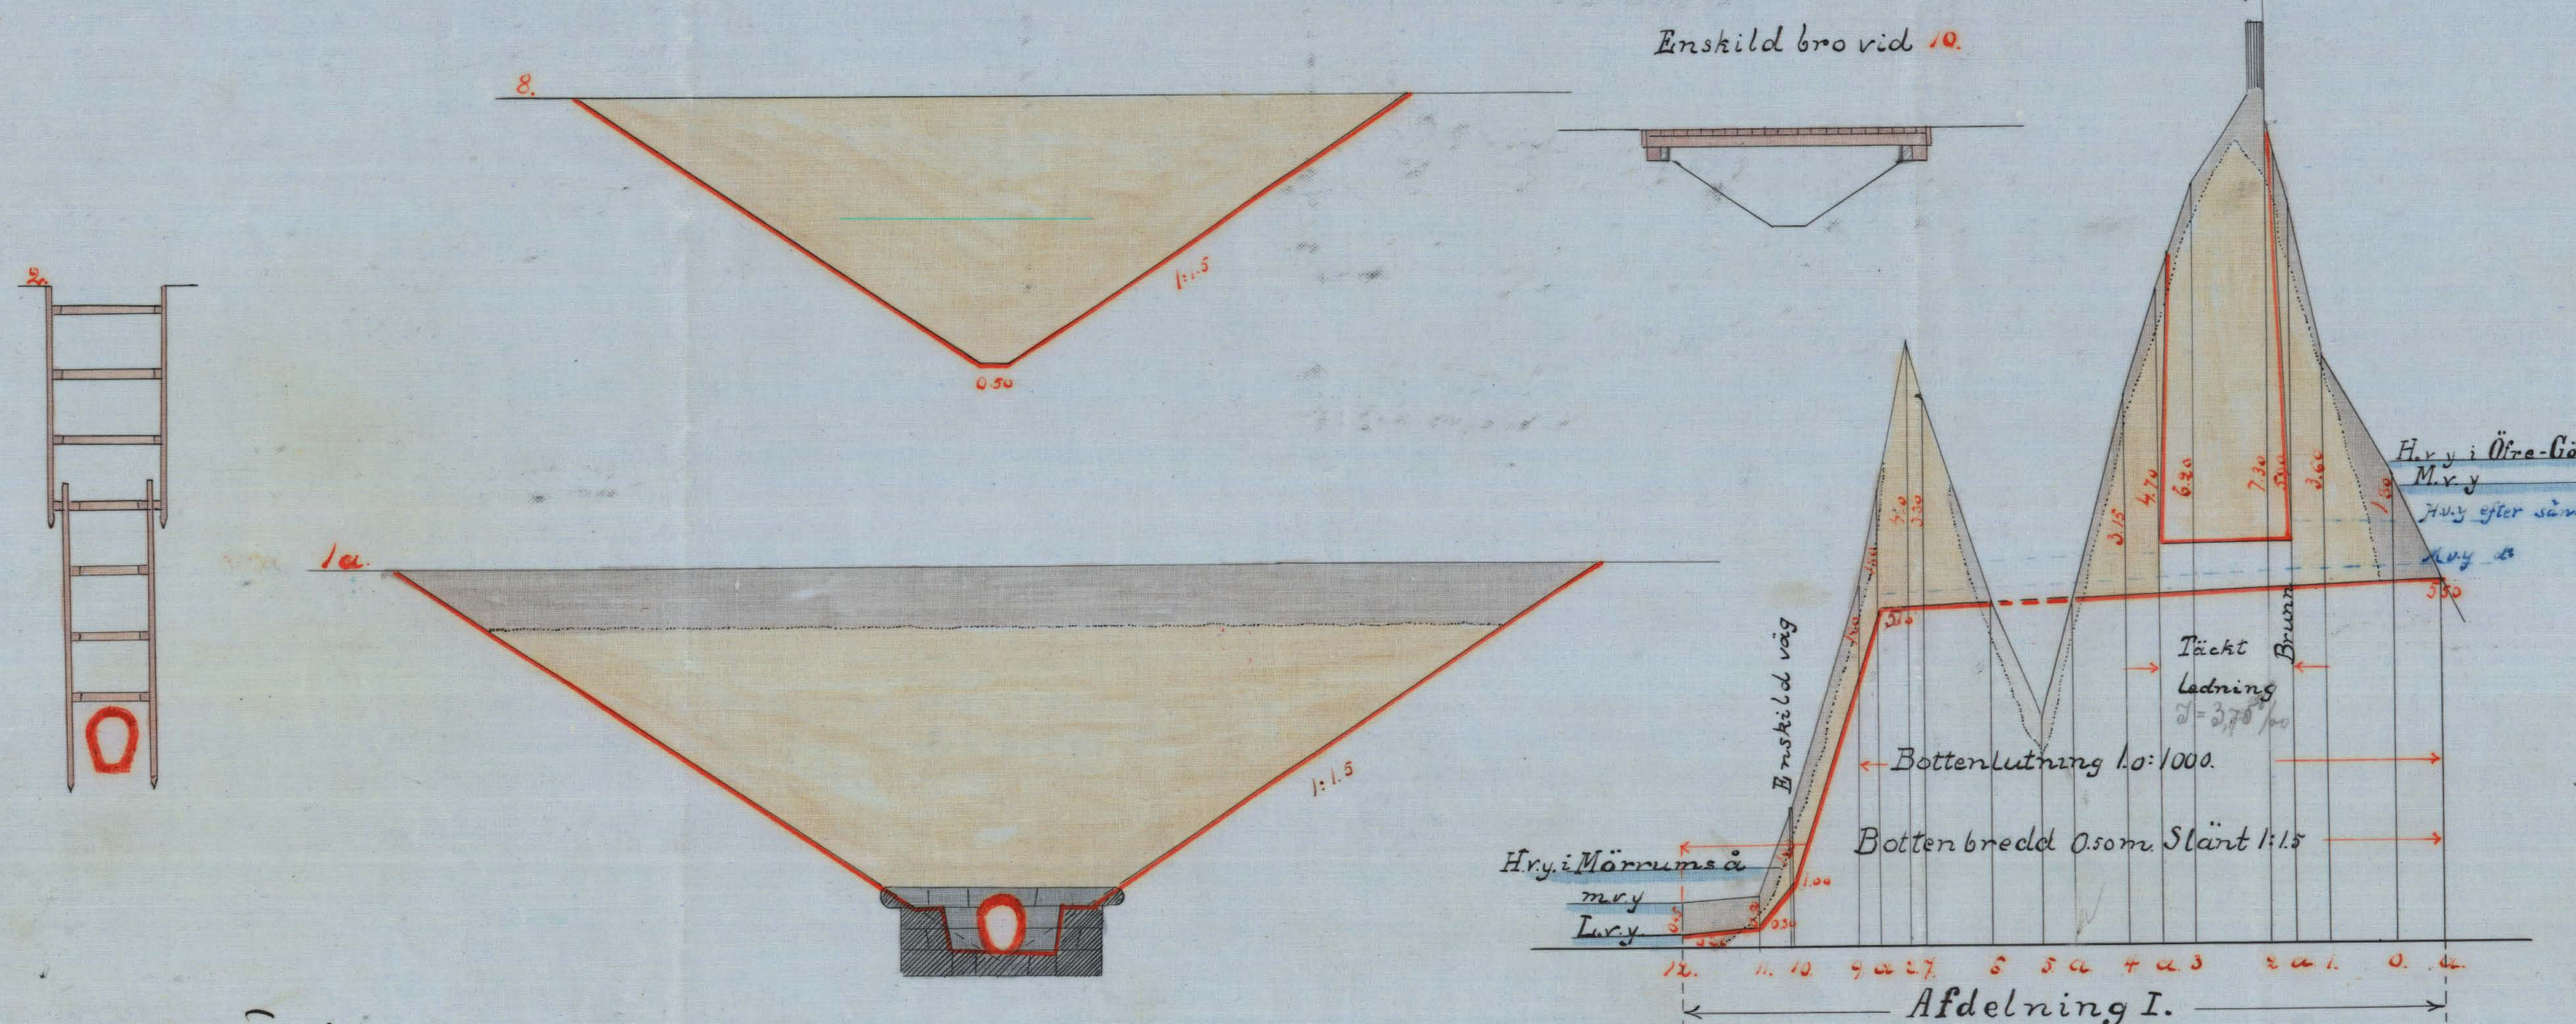


Gungvala- och Ryedalsdikena.

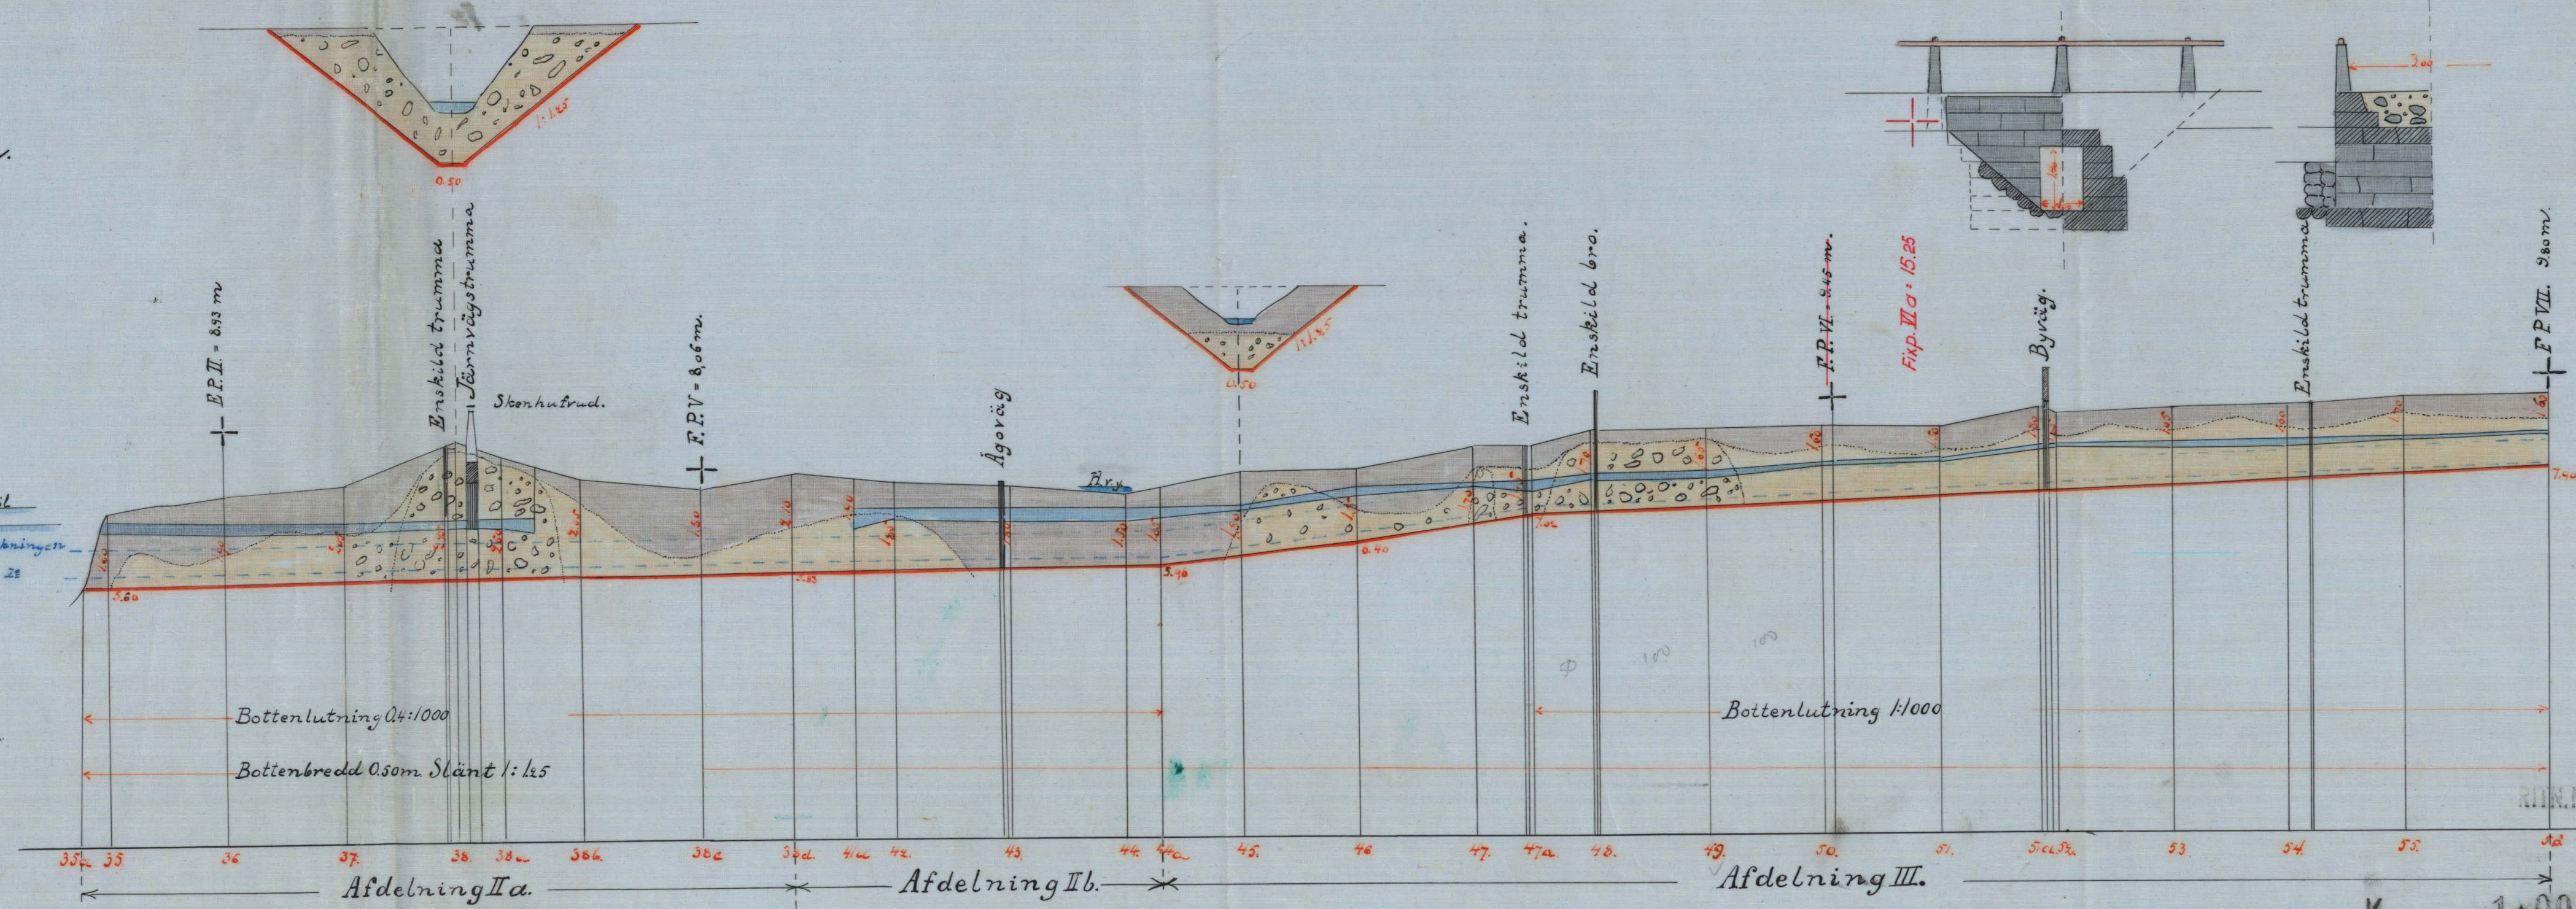

Gemensamt Kungl. Maj:ts rådliga bref den 27 oktober 1911
fastställt till efterrättelse vid arbetets utförande med vill.
kor att sökandena, beträffande den inom afdelning I förordna
na täckta anmärkt cementledningen, skola verkställa den
samma efter anvisning och under kontroll af sig. och v.
Kungl. Maj:ts rådliga beslut om distrikthögskolorna i åter, hvilka skall
genom sökandenas försorg, underkastas om tiden för ce-
mentlednings utförande, innan detta arbete verkstäl-
les. Stockholm den 9 januari 1912
S. K. LITTELMAN

S. K. LITTELMAN

Trumma vid Sia.

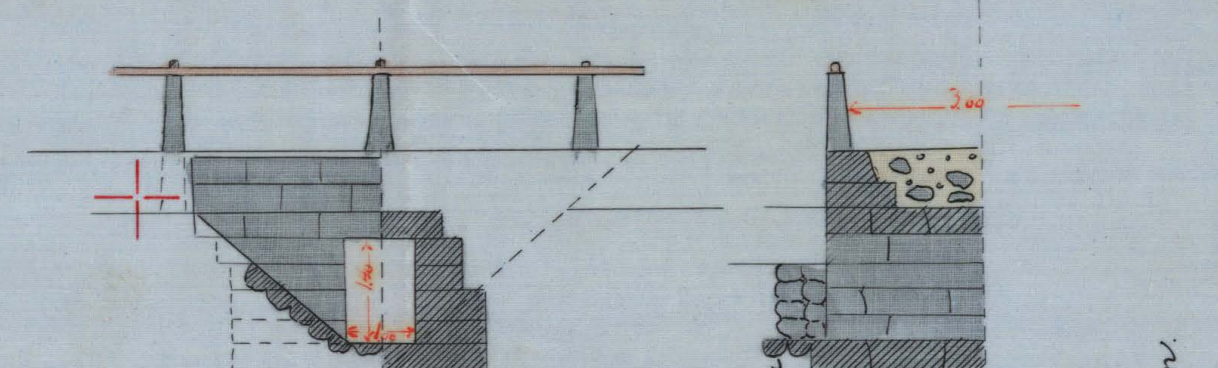

Nr 001

1-0025


Nr 18 Blekinge län



Akt nr:
A25

AU\$A25

K _____ 1*0025

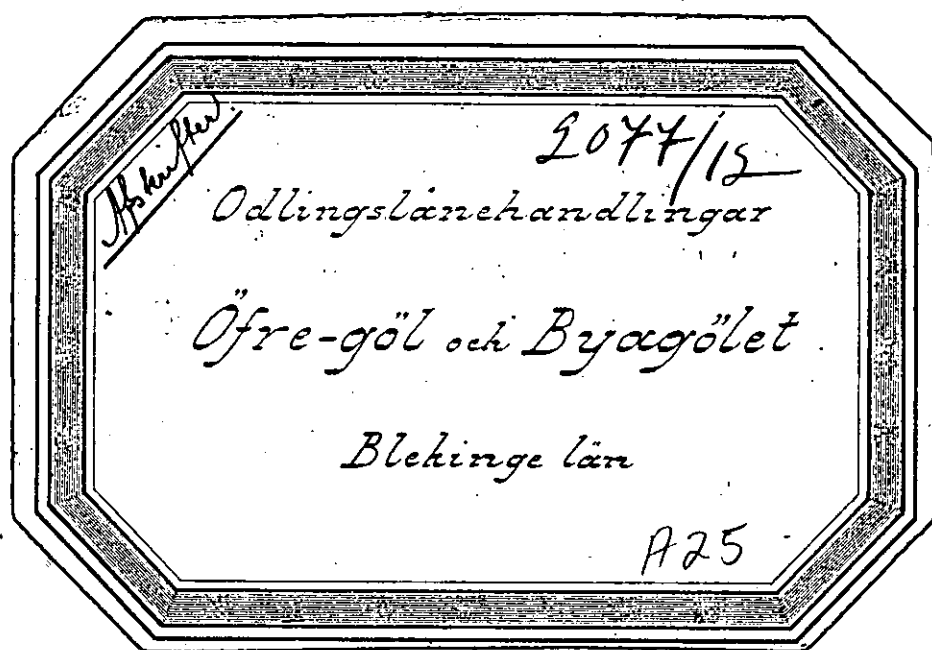

Stockholm

Tillhör den af Kungl. Maj:t den 27 oktober 1911 nådigst
fastställda arbetsplanen med villkor för påkändens be-
träffande den inom afdelning I föreslagna täckta arwe-
rads cementledning som skola verkställas densamma efter
anvisning och under kontroll af väg- och vattenbyggnads-
styrelsens distriktsfjänteman i orten, hvilken skall genom
skrift

Beträffande
och öfriga odlingslånehandlingar
hörande

Sänkning af Öfre-göl och Ryagölet m.m.
i och för torrläggning af vattenbaddad mark
inom Gungvala och Ryedals byar uti
Asarums socken, Bräkne härad och
Blekinge län
uppvätlade i och för odlingslåns erhållande
år 1911 af


G. H. Lethström
Statens Landtbruksingenjör.

påkändens försorg underrättas om tiden för cementled-
ningens utförande, innan detta arbete verkställs.
Stockholm den 9 januari 1912.

Fridolf Wijnblad.

F. H. Hillman.

Översiktskarta.

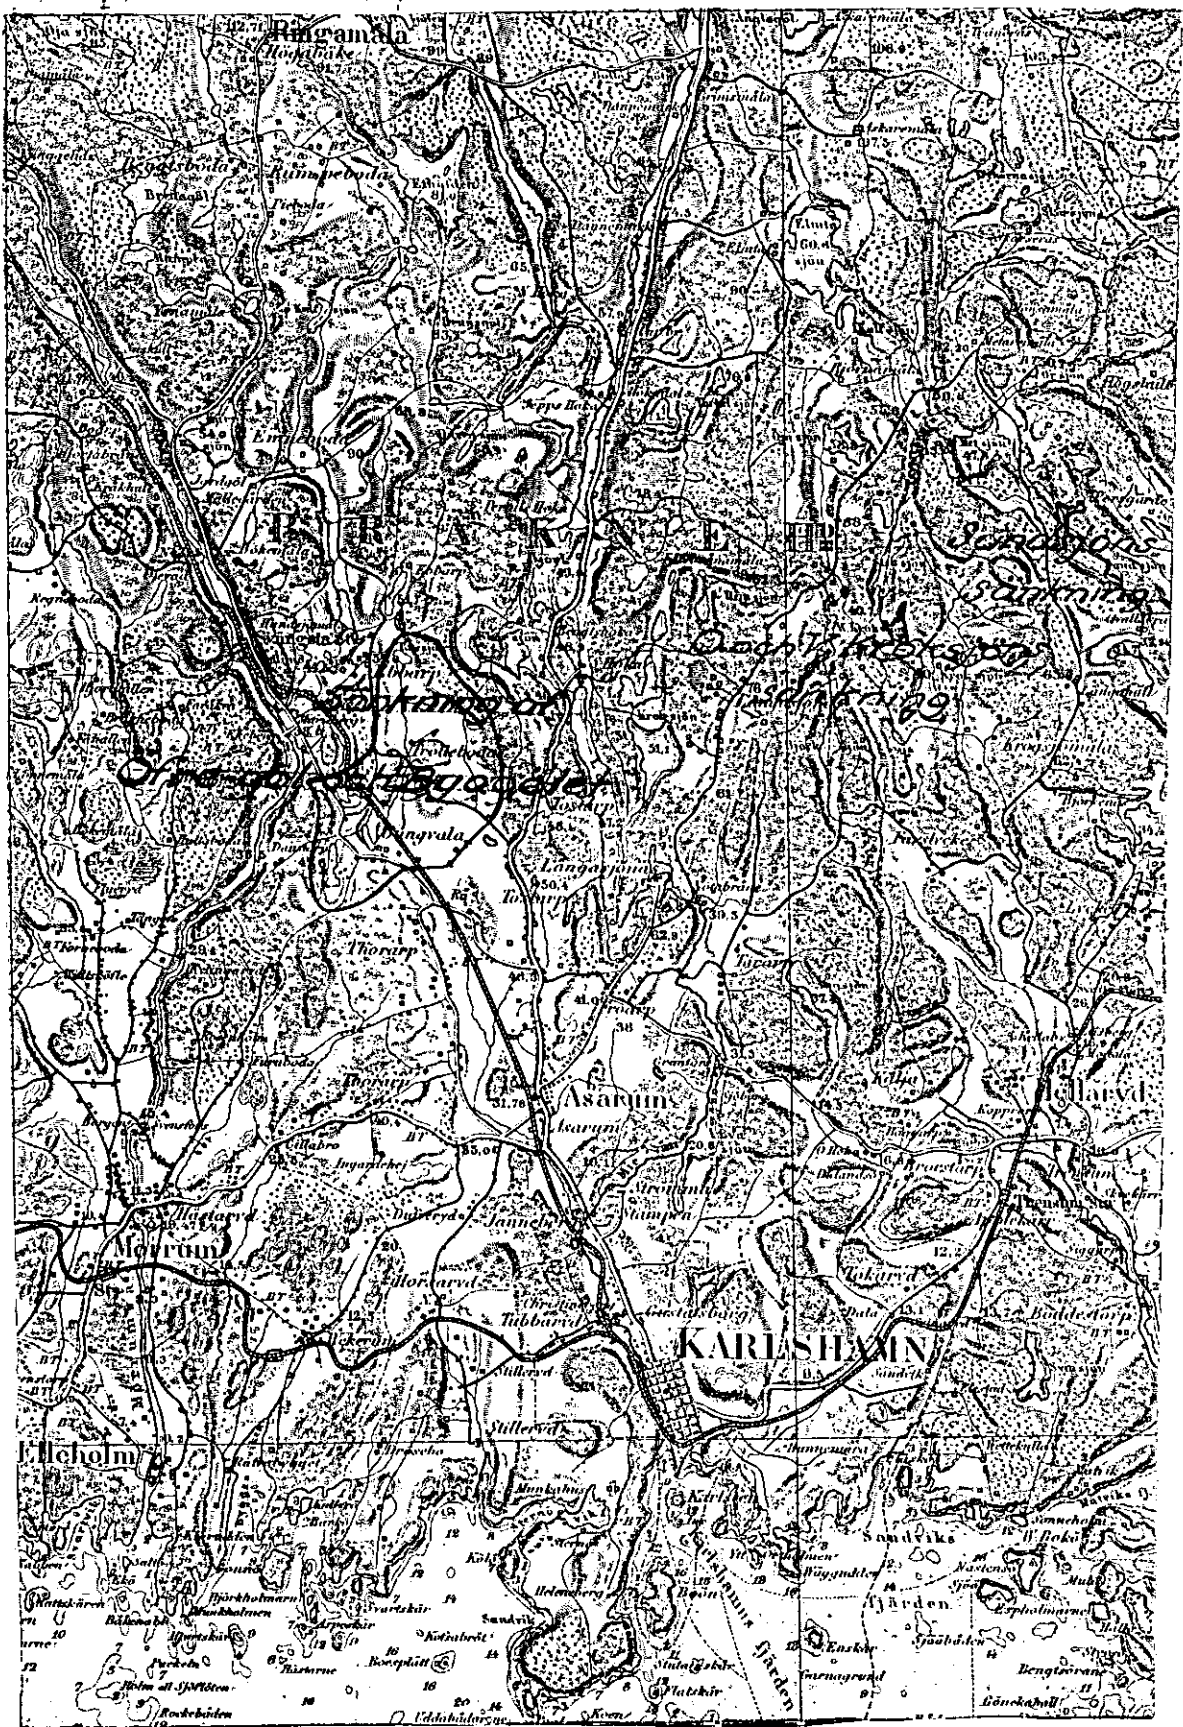

Skala = 1:100000

Och för bevedande af län ur
 odlingslänfonden till ett arbets-
 företag absende Sökning af Öfr-
 göt och Byagölet m.m. inom Gungvald
 och Ryedals länar uti Skarums, Lökens,
 Bräknas härad och Blekinge län,
 för undertecknad, Statens Landt-
 bruksingenjör, härmed afgifva
 undanstående af planmåta, pro-
 filritningar och handlingar af följda

Betänkande.

- a) Afdikningsområdet är beläget på ömse sidor
 om Karlshamn - Tistlanda järnvägslinje cirka 0.9
 mil nordväst om Karlshamns stad samt strax
 öster om Skarums-å, från hvilken det skiljes
 genom tvänne mindre gräsåsar.

Den i företaget ingående vattenskadade mar-
 ken utgöres dels och hufvudsakligen af åker samt
 dels af ångs- och hagmark m.m. Jordmassan består
 i den odlade eller odlingsbara marken i regel af
 godartad dympila eller slaujord på botten af
 sand och lera eller något stombundet grus.

Afsjondens mäktighet, som delvis är ganska obetyd-
 lig, uppgår flerstädes till mer än 2.0 meter.

Hela den vattenskadade arealen utgöres af

åker	47 ha	90 ar
ång och odlingsmark	6 "	96 "
annan jord jämte göbotten	2 "	26 "
	<u>Summa</u>	<u>57 ha 12 ar</u>

2.
Odlingplan sökas enligt bifogade skrifvelsen Bil. Litt. D af samtliga betalande delägare i företaget med undantag af ägarne till ägolitt. B, P och X.

Såsom fullt lämplig för odling har den bäve-
sökandens tillhöriga ängs- och odlingsmark ansetts va-
ra, som efter arbetets utförande får ett värde af
minst 800 kr. per hektar.

Till följd häraf föreslås nedanstående ägofigurer
till odling

Ägolitt	D	ägofig. 15, 20, 21	Okras 52 ar
"	F	" 35a, 36-39	O. 87.
"	I	" 78-78a	O. 55.
"	J	" 80	O. 04.
"	K	" 81	O. 05.
"	L	" 83	O. 17.
"	M	" 86a	O. 47.
"	N	" 99-100	O. 14.
"	O	" 113	O. 06.

Summa 2 kr 87 ar

Afdikningsområdets vattenskada, som på senare
tid väsentligt ökat genom dyjordens sättning, orsakas
dels af bristande bred och dels också hufvudsak-
ligen af för ringa djup hos de nuvarande hufvud-
afloppen. Förslaget omfattar därför upptagande
af nya eller utvidgning och fördjupning af de
gamla afloppen på sätt af profilritningarna och
synskildningarna närmare framgår.

- 3) Rörande de hydrografiska förhållanden, af hvilka
afdikningsområdets torrläggning kan vara beror, såsom
underbojdsområdets storlek m.m. och be-
räffande lutningsförhållandena, afloppens
dimensioner och dylikt hänvisas till det vid
läga synen afgifna utlåtandet och särskildt

tiå Kom. 3 i detta utlåtande.

c) Enskild dikenning, för hvilken lån sökes, förekommer ej, emå genom de gemensamma aflappen blifvit behörigen sörjt för all i företaget ingående markes terränggränning samt aflödnings- afströmnings- och laggdiken redan hufvudsakligen finnas till den utsträckning, som kan vara af nöden.

d) Företaget berör såväl träns järnvägstrummar på Karlshamns-Vislanda järnvägslinje som ett flertal mindre broar och trummar af allmänna enskild natur. Utredning angående desamma återfinnes i synutlåtandet Kom. 9 och hänvisas i öfrigt rörande järnvägstrummorna till Bil. Litt. C tillhörande detta betänkande.

e) De områden, som här föreslagits till odling, böra bruggas till kultur genom flöjning och djuphackning. Någon bränning af odlingsmarken må ej tillåtas.

Särskildt växelbruk för den till odling föreslagna marken erfordras ej, emå den kommer att brukas i samband med hägränsande åkerjord.

f) Vattenafledningsarbetet torde kunna utföras under loppet af tre år och synes därför kunna vara färdigt senast den 1 september 1914, hvarefter odlingen torde kräva ytterligare tre år och således vara slutförd den 1 september 1917.

g) Såvidt det kommit till undertecknads kännedom förekommer i närheten af ifrågavarande företag endast ett afdikningsarbete, till hvilket

lån blifvit beviljadt ur statens odlingslånefond, nämligen Sandsjöns pänkning inom Hållaryds socken. — För kort tid sedan har emellertid ansökan inlämnats om statslån till det värbelägna företaget Ö. och Y. Kroksjöns pänkning inom Hållaryds och Asarums socknar.

Fugen del af det företag, hvartill lån nu sökas, har beträffande lån eller anslag varit föremål för offentlig myndighets pröfning.

Saga Synesförrättningen rörande pänkning af Ö. och Y. Kroksjöns pänkning u. u. afslutades den 27 maj 1910 och ^{har} missnöje mot densamma ej blifvit anmält enligt uttyg den 24 november 1910. (Se synhandlingarna sid. 12).

För utövande huruvida hinder från det allmänna sida möter mot företagets utförande, hafva samtliga synhandlingar jämte tillhörande ritningar varit underställda Länsstyrelsens i Blekinge län pröfning. — Därvid har funnits att under vissa villkor intet sådant hinder mot företaget möter, hvilket framgår af bifogade Resolutionen Bil. Litt. A, hvilken enligt åtecknadt bevis blifvit uppläst i Asarums kyrka den 4 december 1910.

Följande af i sagda resolution intagna föreskrift om minst 5.0 meters bankett mellan Hållaryds - Vislanda järnvägsbank och dikesträkan 38a - 41a fördes vid lånets beviljande förbehåll härom böra utfärdas.

k) Kostnad och nytta af företaget.

af graderingslängden, synhandlingarna Bil. Litt. A, framgår, att jordförbättringen genom vattenafledningen beräknats till 26 709 kronor 51 öre under det att här. föreskrifven odling ansetts medför-

ka en förbättring af 28700 kronor eller tillsammans 26996.51 kronor. — Kostnaden för arbetena hafva beräknats till 18842.00 kronor, hvaraf 18555.00 kronor för vattenafledningen m. m. samt 28700 kronor för odlingen, hvarann desamma torde vara väl värda att bringa till utförande.

Länesöskandens andel i förbättringsvärdet genom vattenafledningen uppgår till 26246.11 kronor under det att på den belöpande kostnaden (jfr. Kostnadsfördelningslängden Bil. Litt. Bb) utgåro 18237.97 kronor.

Den nyssnämnda kostnad understiger 70% af den af Länesöskandens mark i laga ordning uppskattade jordförbättringen genom vattenafledningen, kan enligt gällande bestämmelser länebeloppet så uppgå till 18237.97 kronor eller i afrundadt tal till 18200.00 kronor.

Till detta betänkande fogas:

- A Öfversiktskarta i skalan 1:100000 med be-teckningar enligt vederbörlig instruktion
- B Ägobeskrifningar hämtade ur den i laga ordning upprättade jordvärderingslängden Bil. Litt. A och Bil. Litt. Ba.
- C Ritningar i ett blad
- D Kostnadsfördelningslängd Bil. Litt. Bb och Kostnads-förslag Bil. Litt. C.
- E Afskrift af laga symförrättningshandlingar och därpå tecknadt bevis, att missnöje ej blifvit mot förättningen anmaldt (se symhandl. sid. 12)
- F Förening angående sökande af odlingslån den 27 maj 1910, Bil. Litt. D
- G Kungl. Maj:ts Befallningshafvandes resolution an-gående länsstånd från det allmänna sidan den

6.
24 november 1910 med uppläsningens bevis, Pil. Litt. E.

Födertals i januari 1911

G. H. L. L. L. L.
Stalens Landtbruksingenior^p

all

Tabell 1

I sitt vid undersökningen
befintliga tillstånd utgöres dik-
ningsområdet af

Aker	47	90			47	32.5		
Äng-och odlingsmark	6	96			5	77		
Stenar jord jämta jöbotten	2	26			1	07		
Summa	57	12	405	73 99	54	165	402	10 29

Genom de föreslagna arbete-
nas utförande förändras sam-
ma område till

Aker	50	77			50	19.5		
Äng	4	09			2	90		
Stenar jord (nybildad eller förbättrad)	2	26			1	07		
Summa	57	12	672	83 50	54	165	664	56 40

Förbättringen genom vattenafledningen uppgår till	26	70	9 kr. 51 öre
" " odlingen utgör	28	7	" 00.
Summa	26	99	6 kr. 51 öre

Födertelje i januari 1911

G. H. Lethörm
Statens Landtbruksingenjör.

Tabell 2

Beskrifning och värderingslängd öfver vattenskadad mark tillhörande nedanstående länesökandena tillhöriga hemman.

Hemman- mans		Hemmans och innehaf- vares namn u. u.	Areal										Jord för bätt- nings värde gälden och- längden		
Litt. i kartan	mantal		Åker	Sic odling fröslagen ägg		Sic sam- skommor ss ägg lei- behållas	Svart jord		Jord för bätt- nings värde gälden och- längden	Jord för bätt- nings värde gälden och- längden	Ar.	ör.			
				Harar	Harar		Harar	Harar					Ar.	ör.	
1	2	3	4	5	6	7	8	9	10	11	12	13	14	15	16
		<u>Gunnarala by u. u.</u>													
A	$\frac{548}{64}$ 2048	Sig. Johan Dahlbom	2370					010			2138	40			
C	$\frac{1}{16}$	" Johan Eskilsson	730					070			442	00			
D	$\frac{3}{16}$	" Jons Bengtsson	588.5		520			430		050	4159	40	100	52	00
E	$\frac{1}{16}$	" Johan Eskilsson	1040					220			854	69			
F	$\frac{1}{32}$	" Jons Bengtsson	740		870			190			993	65	100	87	00
G	$\frac{25}{256}$	" Carl M. Johansson	990								402	35			
H	$\frac{22}{96}$	" Martin Olofsson	8050					070			5418	00			
I	$\frac{43}{768}$	" Olof Persson			550						251	40	100	55	00
J	$\frac{3}{512}$	" Niklas Anna Svensson	050		040						46	10	100	4	00
K	$\frac{17}{384}$	" Bernt Bengtsson Holmström	100		050						62	00	100	5	00
L	$\frac{1}{8}$	" Karl Bengtsson			170						102	00	100	17	00
M	$\frac{1}{3}$	" Bernt Bengtsson	290		470			890			832	50	100	47	00
N	$\frac{1}{3}$	" Johan Johansson	321.5		140			1020			2771	95	100	14	00
O	$\frac{3}{32}$	" Bernt Bengtsson	670		060					030	322	65	100	6	00
		<u>Rygdals leg</u>													
Q	$\frac{1}{8}$	" Martin Olsson	2510							140	950	60			
R	$\frac{1}{16}$	" Johan Jonsson	1470								463	80			
T	$\frac{1}{16}$	" Karl Magnus Mattssons stärkans	530								169	20			
		Öfverföres	28640		2870			2900		220	20380	69			28700

*) Länd inl. cul. meddel. fr. St. Ek. d. 4771

1	2	3	4	5	6	7	8	9	10	11	12	13	14	15	16
		Överfördt	2864.0	287.0	290.0		22.0	20380	69	—	28700				
		<u>Ryedals by</u>													
U	3/16	Ag. Jon Trulsson	508.0	—	—	—	—	—	—	—	1722	50	—	—	—
		<u>Gungvalaryd</u>													
V	159 1024 1/112	Johan Mattsson	1360.5	—	—	—	—	—	—	85.0	4142	92	—	—	—
		<u>Summa</u>	4732.5	287.0	290.0		107.0	26246	11	—	28700				

Södertälje i januari 1911

G. H. L. Mattsson
Statens Landtbruksinspektor

Tabell

Kostnadsfördelningslängd för beräkning af läns-

Heimans och lägenhetens			Heimans, lägenhetens och innehafvares namn	Betalningsskyldighet en- arbeta -						
Hyllning i hektar	Nummer	Mantel		I		IIa		IIb		
				Kr.	ör	Kr.	ör	Kr.	ör	
1	2	3	4		5	6	7	8	9	10
<u>Gungvala by m.m.</u>										
A	355	$\frac{548}{64}$	{ Ag. Johan Dahlbom		1334	81	—	—	—	—
C	3	$\frac{116}{2048}$	{ Johan Eskilsson		275	91	—	—	—	—
D	2	$\frac{3}{16}$	{ Jöns Bengtsson		1593	63	1003	64	—	—
E	4	$\frac{1}{16}$	{ Johan Eskilsson		330	69	256	32	—	—
F	4	$\frac{1}{32}$	{ Jöns Bengtsson		418	03	324	00	—	—
G	4	$\frac{25}{256}$	{ Carl M. Johansson		169	23	131	18	—	—
H	2	$\frac{22}{96}$	{ Martin Olafsson		1908	31	1479	24	186	08
I	4	$\frac{43}{768}$	{ Olof Persson		78	24	60	62	—	—
J	5	$\frac{3}{512}$	{ Niklas Anna Svensson		14	38	11	11	—	—
K	5	$\frac{17}{384}$	{ Berut Bengtsson Holmström		19	27	14	94	—	—
L	5	$\frac{1}{8}$	{ Karl Bengtsson		31	71	24	61	—	—
M	1	$\frac{1}{3}$	{ Berut Bengtsson		326	49	253	08	56	38
N	1	$\frac{1}{3}$	{ Johan Johansson		1087	10	842	67	187	73
O	2	$\frac{3}{32}$	{ Berut Bengtsson		—	—	60	71	13	52
<u>Ryedals by</u>										
Q	1	$\frac{1}{8}$	{ Martin Olsson		—	—	—	—	39	8.4
R	1	$\frac{1}{16}$	{ Johan Jönsson		—	—	—	—	19	43
T	1	$\frac{1}{16}$	{ Karl Magnus Mattssons städbhus		—	—	—	—	7	09
U	1	$\frac{3}{16}$	{ Ivan Trulsson		—	—	—	—	72	18
<u>Gungvalaryd</u>										
V	155	$\frac{159}{1024}$ $\frac{1}{112}$	{ Johan Mattsson		—	—	—	—	173	62
<u>Summa</u>					7587	80	4462	12	755	87

Kostnadsförslag

för sänkning af Öfre-göl och Byagölet m.m. i och för
torrläggning af vattenskadad mark inom Gungvala och
Ryedals byar uti Asarums socken, Bräkne härad och
Blekinge län, upprättadt år 1911.

Läge	Längd i meter	Arbete, jordmån m. m.	Antal	å	Kostnad		Summa	
					kr.	öre	kr.	öre
1	2	3	4	5	6		7	
		a) <u>Vattenafledningen</u>						
		<u>Abdelning I. Hufvudafloppet</u>						
0a-1a	88	Schaktning i mylla, sand och grus m ³	1480	0.40	592.00			
		4 ^e d ^e d ^e i djupare schakt m ³	300	1.00	300.00			
1a-3a	80	Schaktning af sand och grus inom spåntväggas jänte						
		Fyllning m ³	700	2.00	1400.00			
		Spåntväggas			2000.00			
		Arrenderade cementrör (se Bil. N:16)						
		1 m. 80	1700	1360.00				
		Rörläggning			150.00			
		Slamburms samt stenläggning vid rörsträngens inlopp och utlopp			150.00			
3a-6	100	Schaktning i mylla, sand och något grus m ³	950	0.40	380.00			
6-12	188	4 ^e d ^e d ^e m ³	1110	0.40	444.00			
		<u>Enskild bro vid 10</u>						
		3.6 m. bred körbana af 0.075 m.						
		(3") plank på 4 st. 0.175 x 0.200 m.						
		(7" x 8") bärbjälkar (se ritning)			70.00		6846.00	
		Stensättning för jord enligt						
	456	Överfördes					6846.00	

1	2	3	4	5	6	7
	456	Öfverfördt				6846 00
		längden Bil. Litt. D			148 00	
		Ersättning för upplag af jord- vallarne, förslagsvis			75 00	223 00
		Tillägges för tillsyn, oförutsedda fall m. m. cirka 10% af arbets- kostnaden				701 00
		<u>Afdelning II a, Gungvaladiktets nedre del</u>				
35a-38d	596	Schaktning i dyjord m ³ 1600 0.35			560 00	
		d ^o i sand, grus och lera m ³ 710 0.60			426 00	
		d ^o i grus med sten och block m ³ 800 1.60			1280 00	
		Ombyggnad af järnvägstunneln vid 38 (jfr protokollet § 21)			1300 00	3566 00
		Ersättning för enskild vägtrumma nära 38 (jfr protokollet § 24)			50 00	
		d ^o nära 38 B			50 00	
		Ersättning för jord enligt längden Bil. Litt. D			330 85	
		Ersättning för upplag af jord- vallarne, förslagsvis			150 00	580 85
		Tillägges för tillsyn, oförutsedda fall m. m. c ^o 10% af arbetskost- naden				353 15
		<u>Afdelning II b, Gungvaladiktets öfre del</u>				
38d-44a	318	Schaktning i mylla och dyjord m ³ 860 0.35			301 00	
		d ^o i sand och sand- blandad lera 250 0.60			150 00	451 00
		Ersättning för enskild bro nära 43 (jfr prot. § 24)			50 00	
		Ersättning för jord enligt längden				
	1370	Öfverföres			50 00	12721 00

1	2	3	4	5	6	7
	1370	Ojverföddt			50 00	12721 00
		Bit. Litt. D			138 60	
		Ersättning för upplag af jord- vallarne, förslagsvis			70 00	258 60
		Tillägges för tillsyn, oförutsedda fall m.m. cirka 10% af arbets- kostnaden				50 40
		<u>Afdelw. III, Ryedalsdike</u>				
44a-56	1195	Skraktning i mylla och dy m ³	1410	0.35	493 50	
		h ² i sand, grus och lera m ³	1785	0.60	1071 00	
		h ² i sten och grus m ³	330	1.25	412 50	
		Ombyggnad af trumman vid 51a. Genomgångsöppning 10 x 14 m. För- banans bredd inom häckena 3.6 met.			200 00	2177 00
		Ersättning för enskilda broar vid 47a, 48 och 54. (Jfr. proto- kollst. § 24)	340 00		130 00	
		Ersättning för jord enligt läng- den Bit. Litt. D			326 55	
		Ersättning för upplag af jord- vallarne, förslagsvis			165 00	611 55
		Tillägges för tillsyn, oförutsedda fall m.m. cirka 10% af arbets- kostnaden				211 45
		<u>Afdelw. IV, Byagölsdike</u>				
38d-59a	374	Skraktning i dyjord m ³	650	0.35	227 50	
		h ² i sand m ³	550	0.40	220 00	
		Järnvägsrum vid 40 B (Jfr. protokollst. § 21)			800	1247 50
		Ersättning för jord enligt Öfverfördes				17277 50
	2939					

1	2	3	4	5	6	7
	1939	Öfverfördt.				17277.50
		längden Bil. Litt. D			102.35	
		ersättning för upplag af jord-				
		vallarna, förslagsvis			50.00	152.35
		Tillägges för tillsyn, oförutsedda				
		fall m.m. Cirka 10% af arbets-				
		kostnaden				125.15
	1939	Summa Kronor				17555.00
	b)	<u>Syns- och undersökningskostnader</u>				
		Samt diverse förberedande ad-				
		ministrationskostnader Kronor				1000.00
	c)	<u>Odling och tegdikning</u>				
		Odling af ängs- och odlingsmark				
		per 2.87/100				287.00
		<u>Sammandrag</u>				
	a)	Vattenafledningen			17555.00	
	b)	Synskostnader m.m.			1000.00	18555.00
	c)	Odlingkostnader				287.00
		Summa Kronor				18842.00
		Födertelje i januari 1911				
		G. H. Lethström				
		Statens Landtkörningsingenjör				

2077/12

Bil. Litt. 2.

Undertecknade delägare i ett företag be-
nämnt Öfr-göls och Byagölets sårkving m. m. inom
Asarums socken och Blekinge län hafva denna
dag ingått nedanstående

Förering

✓ 1^o

Förbinda vi oss att tillsammans med lökan-
dena utföra ofruvännada afdikningsföretag i öfru-
vässtämme med den af Statens ö. landtkun-
singenör G. H. Hettström åren 1909-1910 upprättade
planen samt uttala vår önskan om att till arbe-
tens utförande erhålla lån ur statens odling-
länsefond.

2^o Till den vid laga synsammanträde den 27 maj
år 1910 utserda arbetsstyrelsen lämna vi i upp-
drag:

a) att ingå till Kungl. Maj:t med underdänig ansö-
kan om erhållande af lån af statsmedel till
största möjliga belopp i och för arbetens utför-
ande;

b) att å våra vägnar underteckna de kontrakt
och afgifva de förbindelser, som för lånets erhål-
lande kunna erfordras;

c) att uppbära och kvittera det erhållna statslå-
net och

d) att upptaga de förberedande lån — intill Åtta-
tusen (8000.00) kronor —, som för arbetens
igångsättande och första bedrivande kunna
erfordras.

3^o

Förklara vi oss villiga utföra den odling

17.
och tegdikning, som enligt den fastställda arbetsplanen kan komma att föreskrivas.

Guugvala den 27 maj 1910.

Johan Dahlbom
Jöns Bengtsson m. h. p. p.
Martin Olafsson

Olof Persson

Karl Bengtsson

Bernt Bengtsson

Johan Johansson

Martin Olsson

Ivan Trulsson

Joh. Mattsson

På en gång närvarande vittnen:
Olof Olsson Karl Johansson

Auna Svensson

Berndt B. Holmström

Johan Eskilsson

Karl Magnus Jönsson

Carl Magnus Mattsson stärbhus (omtyngda barn)
(gm: Karl Magnus Jönsson ss frimyndare)

Johan Johansson

Egentliga närvarande vittnen bevitna på en
gång närvarande vittne:

August Johansson Algot Johansson

Johan Johanssons närvarande bevitnas af
Oscar Berghvist August Johansson

207/12

Bil. Litt. C.Resolution

Kungl. Maj:ts Befallningshafvande, som tagit ärendet i öfvervägande, finner, jämlikt Kungl. Högskoleen angående vissa villkor för tillstånd från det allmännas sida till vattenafledning m.m. den 31 december 1879, skäligt förklara, att hinder från det allmännas sida icke möter mot utförandet af det vattenafledningsföretag, som afser sänkning af Öfregöl och Byagölet m.m. i och för torrläggning af vattenackad mark inom Gungvala och Rygdals byar i Rosums socken i Culiphet med en utaf Statens extra landtbruksingenjör G. H. Lettström åren 1909 och 1910 upprättad plan, under vilken dels att diket å sträckan 38a-41a förlägges på, att mellan detsamma och Karlshamm-Vislunda järnvägs bana bildas en minst 5 meter bred bänkett, dels ock att före byggandet af de nya trummorna i Karlshamm-Vislunda järnväg genom järnvägsbolagets försorg till distriktschefen för gränshäring och godkännande insändas detaljritningar å trummorna, angifvande deras byggnadssätt m.m., afvensom förslag å de säkerhetsanordningar beträffande trafikeringen af spåret under byggnadstiden, hvilka kunna befinnas nödiga.

Den med denna resolution missnöjde öfer att hos Kungl. Maj:t anföra underdäniga besvär sist före klockan tolf emskild part å trettionde dagen och merighet å fyrtiofemte dagen från häraf erhållen del; och bör den klagande, själf eller genom ombud, till Kungl. jordbruksdepartementet ingifva underdäniga besvärsskriften eller ock i betaldt bref med allmänna posten insända

densamma så tidigt, att besvären inom afven stad-
gade tid inkomma, samt, om klaganden icke egen-
händigt under tecknar besvärshandlingen, iakttaga
att ombudet bör vara lagligen befuttmäktsgadt,
hvarjämte författaren bör utsätta sitt namn, yr-
ke och hemvist, vid påföljd, om något hafas försam-
mat, att besvären icke komma under nälig pröf-
ning.

Karlskrona i landskansliet den 24 november
1910.

A. Wachtmeister

/Gustaf Roos

Uppläst från predikstolen i Asarums kyrka
på sönd. den 4 Dec. 1910 af

Anton Kullenberg
Kyrkoherde.

u. u.

Stämpel.

Att, såvidt härstädes fört diarium utvisar,
besvär öfver detta utslag icke inom föreskrif-
ven tid, räknad från den 4 december 1910, blif-
vit här anförda, bekräftar i tjänstens vägnar
Stockholm den 9 mars 1911.

Nils Lauge
Registrator i Kongl. Jordbruksdepartementet.

Afskriften af förestående odlingslän-
shandlingar, sid 1-19, vidimeras
i tjänstens vägnar
G. H. Lesthög

4677/12
Gömläratt d. 24/1 1913.



B E V I S

om verkställd afsyning af arbetena för det företag, som afsett

✓ sänkning af Öfre-Göl och Byagölet m.m. för torrläggning af vattenskadad mark inom Gungvala och Ryedals byar uti Asarums socken, Blekinge län.

jämvald.

- ✓ Planen fastställd den 27 oktober 1911. ✓
- ✓ Statsbidrag: lån ur 1911 års odlingsfond 18200 kr. ✓
- ✓ Kontrakt om arbetets utförande antaget den 23 september 1912.
- ✓ Fastställd arbetstid till den 1 september 1914.

Vid af undertecknad den 22 oktober 1912 verkställd slutbesiktning af ofvan angifna arbete har detsamma befunnits omsorgsfullt utfördt i nära öfverensstämmelse med den fastställda arbetsplanen.

Vid fastställelsen har stipulerats, att kulvertledningen för afloppskanalen under allmänna vägen mellan Asarum och Svängsta skulle byggas efter anvisning och kontroll af Kungl. Väg- och Vattenbyggnadsstyrelsens distriktstjänsteman. Kulverten var emellertid redan färdigbyggd, då odlingslånet beviljades, och har kontrollen under byggandet handhafts af stadsingenjören i Karlshamn, löjtnanten Knut Larsson.

Stämpel - 0.50

Lösen - 1.50

Rz 2.00

Företaget förordas i sin helhet till godkännande.

M A L M Ö den 12 november 1912.

Emar Dahlberg

1 ritning finns i ark.
19.



2077/12

Efter besiktning af verkställt arbete för sänkning af
Öfregöl och Byagölet m. m. för torrläggning af mark inom
Gungvåls och Ryedals byar uti Åsarums socken af Ble-
kinge län enligt af Landtbruksingenjör Lottström upp-
gjord arbetsplan, till hvilket företogs utförande Kungl.
Maj:t den 27 oktober 1911 med vissa villkor för sockandens
beviljat odlingsplan, har det befunnits att företaget re-
dan nu är utfördt i sin helhet enligt det faststäl-
lda förslaget. Då den inom afdelning I förslagna täckte
ärmerade cementledningen syntas vara väl utfördt
och enligt befordrade uttyg verkställt efter anvisning
och kontroll af Löjtnanten i Kungl. Måg. och Wattenbygg-
nadskåren Knut Larsson, tillkallades jag mig förelä-
att sockandens nu genast utfr. så mycket som möj-
ligt af det beviljade odlingsplanen och det ofriga så-
fort, arbetet blifvit afseendat och godkänt af
Statens Kontrollant.

Kalmar den 27 maj 1912.

C. J. Kling

120/11

Godkänt den 19 januari 1918.

D. No 54

H. Landbrukstyrelsen

2 JAN 1918

Rapport

över verkställd utskrift av föreskrivet odlingsarbete
län, det förelåg, som anser:

Länning av Övre Göl och Nyagöl m.m. för
läggning ^{vattenverk} av mark ^{invid} Län-katavast ^{byar} Längrala
och Nyedals ^{byar} Längrala socken av
Blekinge län

Odlingslän beviljat den 27 oktober 1911. r. 18.200:-

Vattenanordningsarbetet godkänt 24 jan. 1913

Termin för länningens verkställande den 1 september 1917.

Det föreskrivet odlingsarbete verkställt.

Kalmar den 31 dec. 1917.

Kont. ant. 23 sept. 1917.

C. J. Kling

Handl. Beint Bengtsson, Längrala, Frängsta.

Da' beviran får jag härmed meddela,
att jag denna dag utfört besigtning å arbetet
med sänkning af Ofte Vål inom Tung-
vala by, hvarvid kulvattendrängens vid
sektion 2, liggande 103 meter från behåll-
ningens början afvägras, och befunns
sine underkant ligga på höjden + 5.35
meter, då afvägningen är hänförd till
Landtmåtsingenieur Leustöms afvägnings-
plan, som ligger 15.00 meter under brän-
nigens fästpunkt vid landvägen.

Öfver: Schaktstningsgräfen öfver
om lundvignen borta af lös flytkaud,
hvilket afsevärdt har förvärat arbete,
och för hvars skuld omöjligt utföras
spänter mist mörkvas. Så enligt det
upprättade förslaget Kulvertledningen skal
le sluta vid bckt a, och Schaktstnings-
djupet här är ca 5,9 meter under jord-
ytan, och brännen i fören här är vatten-
sjukt och består af lös flytkaud, har i på-
gåttis en ytterligare framdraga Kulvert-
ledning 20 meter till bckt 1, där
behandlingsdjupet uppgår till ca 3,5
meter, hvilket jag härmed vill uttönde
vara både klokt och nödvändigt, emär
annars konia göras i det öfrens diket
mellan bckta-1 kunna välkomna uppstå

Bakgrunden: Schaktningens grafen öfver
om landsvägen består af lös flytsand,
hvilket afseend har förvärat arbetet,
och för hvars skull omöjligt utforma
spanten mist medryckas. Så enligt det
upprättade förslaget kulvertledningen skal
le sluta vid bakt 1, och schaktningss-
djupet här är ca 5,9 meter under jord-
ytan, och brännen öfver här är vatten-
sjuk och består af lös flytsand, har ifrå-
gasatts att ytterligare sammanlaga kulvert-
ledningen 20 meter till bakt 1, där
schaktningssdjupet uppgår till ca 3,5
meter, hvilket jag härmed vill uttöna
vara både klokt och nödvändigt, emär
annars böra jordas i det öppna diket
mellan bakt 1 kunna väl upprättas

Karlshamn den 25 Nov. 1910

Thos. Larsson

Lejtnant: Kunst. Sig. och Väsen-
byggnadsstyrelsen

Dear Mother
I have not much news
to write you at present
but I am well and hope
these few lines will find
you the same. I am
very much obliged to you
for the letter you wrote
me last week. I was
glad to hear from you
and to know that you
were all well. I am
very much obliged to you
for the letter you wrote
me last week. I was
glad to hear from you
and to know that you
were all well.

I am very much obliged
to you for the letter
you wrote me last week.
I was glad to hear from
you and to know that
you were all well. I am
very much obliged to you
for the letter you wrote
me last week. I was
glad to hear from you
and to know that you
were all well. I am
very much obliged to you
for the letter you wrote
me last week. I was
glad to hear from you
and to know that you
were all well.

2077/12

Denna dag företogs besiktning af
det påbörjade arbetet med sänkning
af Öfre-Fäl inom Tångvåls by uti
Åsarems socken, till hvilket arbete
upprättats förslag af Landbruksingeniör
E. Lettström år 1908-1909, och befunns
därvid, att undre innerkant af det
nedrsta röret af kulvertledningen
vid Sektion 3a liggande c:a 168
meter nedom schaktningens bör-
jan låg på en höjd af 5,275 meter
öfver ett afgräfningsplan, som ligger
15,000 meter under en i Landbruks-
ingeniör Lettströms Karta markerad
fjerpunkt I, bestående af ett i en
stor sten i gärdesgårdens vid gränd
i östra väggkanten inbyggel kryss.

Narlskamn den 6 Oktober 1910

Vilhelm Larsson

Löjtnant i Huvud Väg- och Vattenbyggnadskaren

officiell

Entreprenad Kontrakt.

2077/12

Angående Öfre göts och Rydgöts dänkning samt därmed i samband stående utdikningar inom Gungvala och Rydsdals byar af Åsersunds socken och Björklinge Län.

Emmellan intressenterna i förstående arbetsföretag m.m. genom deras arbetsdirektioner å ena sidan samt understödd med Carl Andersson å den andra äro följande bestämmelser träffade om utförande af afdikningarna I-IV tillhöande ofvannämnde tilläggning arbete.

§ 1

Yaz Carl Andersson förbinder sig härmed att på de villkor som här nedan nämnade bestämmas, såsom entreprenör utföra alla det vattenafledningsarbete inom afdikningarna I, II, III och IV i öfverensstämmelse med de af Statens Länetsbruksingenjör G. H. Lennström med biträde af godsmännen åren 1909-1910 upprättade plan- och profiltritningar med dertill hörande bestämmelser sådana de förkomma i benämnde synemans utlåtande af den 31 Maj 1910 intagna i synehandlingarna under Bit. Län Fsk där åberopade bilagor; dock med iakttagande af de ändringar i företaget som arbetsdirektionen kan anses sig förpliktad att förskrifva, i hvilket sammanfall entreprenören egen råd till särskild godtgärelse enligt de priser som i kostnadsförslaget, synehandlingarna Bit. Län 6 finnes angifna samt i öfrigt efter de grunder som här nedan stadgas.

§ 2

Entreprenadsumman för de i § 1 här ofvannämnda arbeten som härmed utackorderas är öfverenskommen utgjöra tillsammans Tretton tusen tvåhundra femtio /13250/ kronor.

§ 3

Entreprenören har rätt att oinskränkt hänföra förbojda arbeten. I mån af arbetenas fortgång tillhanda hålla direktiön entreprenören på stor del af entreprenadsumman som motsvarar det utförda arbetet, dock ej större summa än ett tredjedel af respektive afdikningars entreprenadsumma kommit att

innestå hos direktören till y allmunt den ifrågavarande
afdelningen utan ifrågasättelse och närmaste den ofvan befullmäktiga
afdelningen blifvit utförd, afgjort och godkänd och egen
entreprenörers y rätt till likvid för någon afdelning förvän
vederbörande kontrollant intygar att hela ifrågavarande
afdelning blifvit bekörig utförd.

§ 4.

De för arbetets övervakande och utstakning nödiga handt-
langnings dagverken och materialien skola lunnas kost-
nadsfritt af entreprenörers men intressenterna skola bekosta
kontrollanten och utstakningens enligt särskildt antagning grund.

§ 5.

Arbetena skola så bedrivas att de af vederbörande af-
styningemän kunna godkännas på no sanständigt tider
nämnligen. Irons afdelning I samt afdelning IIa till I de
jumbagstrumman och III senast den 24 juni 1911 och iron af
delningarna IIa IIb och IV senast den 24 juni 1912; allt såvida
icke sådana hinder, som af intressenternas direktor, möta.

§ 6.

Efter af entreprenörers till arbetsdirektionens anförande
framställt anmälan skall afstyning af arbetet snarast
möjligt verkställas och slutligt för hvarje afdelning i
överinstämmande med hvad här ofvan sagts.

§ 7.

Skulle mot förmodan entreprenörers genom detta kon-
trakt åtagna förbindelser icke till alla delar vara fullbör-
dade på tid som i § 5 här ofvan blifvit bestämd, kan arbets-
direktionen rätt att på entreprenörers bekostnad afslutnings
lata fullborda arbetet och sålunda skilja entreprenörers från
allt vidare arbete i företaget.

§ 8.

Uppstå olika meningar mellan intressenternas direktor
och entreprenörers i gällande på tolkning eller tillämp-
ningar af detta kontrakt, må tvisten y inför domstol
dragas utan afgränsning den genom förhandling på så
långt om skiljeförord bestämmelser.

§ 9.

Detta kontrakt må g. af vederbörande entreprenör
öfverlåtas utan skattioner särskilda med
§ 10.

Entreprenören vare skyldig att svara för all den skada
som kan uppstå genom olofligt beträffande af annans
egendom samt för all den skada som kan uppstå genom
djöarnas tappning och att före aftappningen ställa sig
de förtiglighetsbestämmelser till efterseelse i förvärande
fall som vederbörande kontraktans föreskrifva och för
förläppningen g. utan hans medgifvande företagas.

§ 11.

Att all den dikningsjord som upptages inom rågången
vid Johan Johanssons egor, den mygläpningen till stötta den
tagas på hans sida, upplägges på hans egor.

§ 12.

Att förestående kontrakt äro 2^{re} exemplar uppmåttade och
utvecklade som skedd i Gungvala den 28 Juli 1910.

A. Slågarins vagner såsom arbetsdirektion:

P. Bengtsson John Dahlbom Joh. Mattsson
Johan Johansson Martin Olsson

Lämnad fullt nöjd
Karl Andersson
entreprenör

Konstteckningarna intygas af:
P. J. Andersson J. O. Olsson
Museum

Att denna afteckn. är fullkomligt öfverensstämmande
med originalen intygas:

Eric Ohlson
Barnemärke, Åsarnum

Ola Mattsson
Rysdal

Undertecknade delegare i det
med län från odlingslänsponden understödd
företaget för sänkning af Öfre- Lå och Bya-
gålet m. m. för terrängning af vattenkadad
mark inom Gungvald och Ryedals byar uti
Marums socken, Blekinge Län,
om hvilket företags utförande kontrakt
blifvit den 11 Maj 1912 upprättadt med Hingl.
Wäg- och Vattenbyggnadsstyrelse, å Hingl. dist.
och Hrosans vägnar, förklara härigenom,
hvar och en beträffande odlingsarbete med
tegdikning eller annan enskild dikning,
som enligt den fastställda arbetsplanen
 skall verkställas å honom tillhörig jord,
vederbärande arbetsdirktion, sysslofman
eller bärgermän berättigade att, därest
berörda arbeten icke blifvit af veder-
bärande jordägare inom den i ovannämnda
kontrakt föreskrifna tid behörigen utförda,
på jordägarens beaktad utföra desamma

Gungvald den 11 Maj 1912.

St Bengtson. Joh. Mattsson, Martin Olsson
Johan Johansson Martin Olsson Karl Bengtson.
Olof Persson L. Berndt Holmström Jönasson
Jön Bengtson. ~~Johann~~ ~~E. Åkesson~~ John Schönbom
Karl Magnus Jonsson. ~~genom~~ Karl Magnus Mattsson stärbhus
(gen. Karl Magnus Jonsson)
Sven Trulsson Johan, Jönasson

styrelsen uttågas: Joh. Mattsson Gungvaldsbygd, John Dahlbom
Gungvala, Martin Olsson Ryedal och Joh. Johansson,
Gungvala med Martin Olsson, Gungvala och Olof Persson
Gungvala såsom supplanter. Joh. Mattsson, Gungvaldsbygd,
uttågt till kassör.

§ 46.

Protokollt upplästes och godkändes, hvareftur, så intet
vidare befunns att anföra, sammanködet och för-
rättningen förklarades afslutade.

Gungvala den 27 Maj 1910

A. Gustav. vägnar

P. H. Lennström

Staten i Landtbrukssingen i

På som biträddande gods män:

Olof Olsson

Karl Johansson.

Att denna afskrift är fullkomligt öfverensstämmande
med originalt intygas af:

August Lennström
Gungvala

Martin Persson
Gungvala

Offrikift

2077/12

50

✓ År 1910 den 27 Maj inställdes sig underskrifvarens
saga hos landbrukaren Jöns Bengtsson, Gungvala,
för att fortsätta och om möjligt avsluta synne försä-
ningen rörande Öfe-Göle och Bya-göle Sänkning m.m.,
till hvilket sammanträdde Bengtsson och Karlsson Bil.
År 12-14 utfördes och hade medanstående personer
infunnit sig:

Såsom godsmän:

Olof Olsson, Ekstråna

Karl Johansson, Årmo

Såsom Medlemmar:

Johan Dahlbom Gungvala

Peter Samuelson "

Jöns Bengtsson "

Olof Nilsson "

Karl Bengtsson "

Bernt Bengtsson "

Joh. Johansson "

Gustaf Mattsson för egen del och för systern

Ida och Hilda Mattsson enl. fullmakt Bil nr 15

Karl Mattsson Ryedäl

Martin Olsson "

Oren Trulsson "

Joh. Mattsson Gungvala

Martin Olofsson Gungvala

Martin Holmberg "

§ 40

✓ Till systemman enligt 74 § Sjömanslagen utsågs
Bernt Bengtsson, Gungvala.

§ 41

✓ Att samt Bernt Bengtsson vara ledamöter i arbets-

12.

A25

2077/12

K 1-0025

KONTRAKT.

Sedan Kungl. Maj:t den 27. oktober 1911 i och för
hankörning af Öfre- Göl och Bya-
gölet i m. m. för härläggning af
vatten-skadad mark inom Kring-
valla och Ryedals byar uti Åsa-
ruins socker,

Blekinge

län, enligt en af Landtbruksingenjören G. H. Lethström
 upprättad, af Kungl. Maj:t fastställd plan med därtill hörande kostnadsförslag, i nåder beviljat
 ett låneunderstöd af Adelantmentvindhund / 18 200 / -
 kronor, att utgå af 1911 års odlingsfond och lyftas å de tider, som Kungl. Väg- och Vatten-
 byggnadsstyrelsen äger att bestämma; så, och i enlighet med Riksdagens för dylikt stats-
 bidrags åtnjutande gifna, af Kungl. Maj:t gillade föreskrifter, hafva undertecknade, enligt
 bilagda protokoll af den 27. maj 1910
 valda till Direktion, i delegaternes vägnar
 i och för detta företag med Kungl. Väg- och Vattenbyggnadsstyrelsen, å Kungl. Maj:ts och
 Kronans vägnar, afslutat följande kontrakt, hvarigenom vi å vederbörande intressenters i
 arbetsföretaget vägnar: åtaga och förbinda oss:

§ 1.

Att arbetet, hvarvid vi äro skyldiga att underkasta oss alla de villkor och kontroller,
 som af Kungl. Maj:t prövas lämpliga och nödiga, skall utföras sålunda, att vattenafledningen
 och afdikningen för odlingsarbetet skola vara påbörjade före den 1 juni 1912
 och fullbordade senast den 1 september 1914 samt odlingen vara utförd inom den
1 september 1917, allt i noggrann öfverensstämmelse med den fastställda
 arbetsplanen, utan att anspråk på ytterligare bidrag af allmänna medel må vidare kunna
 väckas; skolande vi genom kontant tillskott, materialier, arbete eller annat bidrag bestrida
 hvad till hela odlingsföretagets fullbordande kan erfordras utöfver det lämnade lånebidraget,
 samt de utförda arbetena, så länge någon del af lånet återstår ogulden, vederbörligen underhålla.

§ 2.

Att i händelse afvikelse, utan därtill erhållen vederbörlig tillåtelse, skett från den fastställda arbetsplanen,

eller arbetet, utan att anstånd med detsamma utförande blifvit af Kungl. Maj:t medgifvet, icke inom därför bestämd tid fullbordats,

eller om, innan vattenaflednings-, afdiknings- och odlingsarbetet blifvit fullbordadt, afsynadt och godkändt, Kungl. Väg- och Vattenbyggnadsstyrelsen skulle finna den säkerhet, som blifvit för kontraktets fullgörande ställd, icke vidare vara nöjaktig, eller om, innan lånet blifvit genom laga kraft ägande beslut fördeladt på de hemman, hvilka för återbetalningen skola ansvara, Kungl. Statskontoret skulle finna den säkerhet, som blifvit för lånet ställd, icke vidare vara nöjaktig, och ny säkerhet, som af vederbörande myndighet godkännes, icke varder inom bestämd tid aflämnad,

eller om den bestämda annuiteten icke varder i behörig tid erlagd,

det ankommer på Kungl. Maj:t att låta inställa all vidare utbetalning af statsbidraget samt återfordra hvad däraf uppburits, att på en gång eller efter hand till Kungl. Statskontoret inbetalas inom den tid, som af Kungl. Maj:t bestämmes; och skola vi å sålunda lyftade och återburna medel jämväl erlagga fem procent årlig ränta från lyftningsdagen till dess återbetalning sker.

§ 3.

Att för den tjänsteman, som af Kungl. Väg- och Vattenbyggnadsstyrelsen eller Kungl. Landbruksstyrelsen förordnas att å arbetet verkställa besiktning, uppvisa den för detsamma gillade planen med därtill hörande plan- och profiliritningar jämte de räkenskaper, hvilka blifvit förda öfver företaget, samt det eller de kontrakt om arbetets öfvertagande på entreprenad till vissa delar eller i dess helhet, som möjligen afslutats, samt att till Kungl. Väg- och Vattenbyggnadsstyrelsen aflämna uppgift å den person, åt hvilken företagets utförande i hvad det rörer själfsa vattenafledningen anförtros.

§ 4.

Att, efter utfående utaf den del af lånet, som enligt särskild bestämmelse får lyftas på grund däraf att arbetet blifvit börjadt, vid hvarje af de följande lyftningstiderna, innan ytterligare lånemedel må utbeformas, hos Kungl. Statskontoret förete intyg af Kungl. Väg- och Vattenbyggnadsstyrelsen att, enligt hvad därstädes nöjaktigt styrkts, så mycket af arbetet blifvit utfördt, som skäligen kan anses motsvara hvad i förhållande till det beviljade låneunderstödet belöper å hvad af lånet redan utbeformats; och skall, så vida icke Kungl. Maj:t, med afseende å särskilda förhållanden, pröfvar skäligt annorlunda förordna, någon del af lånet i Kungl. Statskontoret innestå, intill dess vattenaflednings- och afdikningsarbetet är afsynadt och godkändt.

§ 5.

Att vid afslutande af detta kontrakt till Kungl. Väg- och Vattenbyggnadsstyrelsen öfverlämna, för att i dess arkiv förvaras, bestyrkt kopia af den gillade planen med därtill hörande plan- och profiliritningar för arbetet och bestyrkta afskrifter af därtill hörande godkända betänkande och kostnadsförslag, äfvensom att, därest någon afvikelse under arbetets utförande med vederbörlig tillåtelse vidtagits, innan sista delen af låneunderstödet lyftes, till Kungl. Väg- och Vattenbyggnadsstyrelsen aflämna fullständig beskrifning jämte ritning, utvisande huru arbetet i följd af denna afvikelse utförts.

§ 6.

Att godtgöra alla kostnader utan undantag, af hvad namn de vara må, som i följd af detta lån föranledas för Kungl. Statskontoret.

§ 7.

Att för fullgörandet af detta kontrakt äfvensom för lyftade statsmedlens återbäring, i fall mot kontraktet brytes, ställa sådan säkerhet, som af Kungl. Väg- och Vattenbyggnads-

styrelsen godkännes, samt för låneunderstödet afgifva sådan skuldförbindelse och säkerhet för dess uppfyllande, som af Kungl. Statskontoret antagas.

Till yttermera visso äro häraf två lika lydande exemplar upprättade, som skedde i

Gungvala den 11 maj 1912

B. Bengtsson. Joh. Mattsson Martin Olsson.
Johan Johansson Johan Dahlbom

Allt af förestående personer

i bägges vår närvaro egenhändigt undertecknat förestående kontrakt, intyga

August Larsson

Adress:

Gungvala

Martin Olsson

Adress:

Gungvala

Med stöd af Kungl. brefvet den 27 Oktober

1911 antager Kungl. Väg- och Vattenbyggnads-

styrelsen, i Kungl. Maj: och Kronsans namn,

detta kontrakt. Stockholm den 23 September 1912.

Willelf Nyström

Willelf Nyström