

Förslag till Lindets dikningsföretag år 1944.

Trings socken, Blekinge län;
upprättat vid synförrättning enligt vattenlagen år 1944 av:




H. H. H. H.

Statens landbruksingenjör.



Genom Kungl. Lantbruksstyrelsens
beslut denna dag fastställd till efter-
rättelse vid arbetets utförande.

Stockholm den 26 Mars 1943
På Kungl. Lantbruksstyrelsens vägnar

Kungl. Lantbruksstyrelsens
Kulturtekniska byrås arkiv

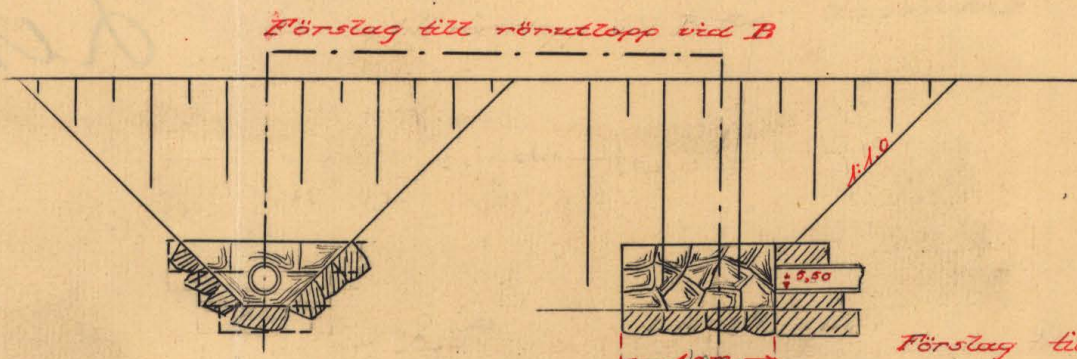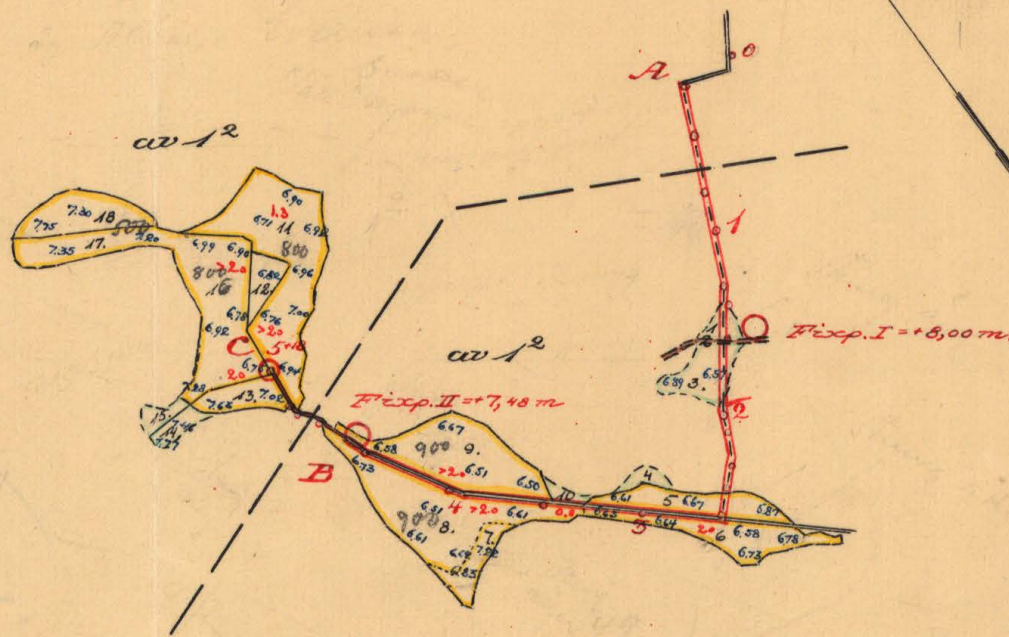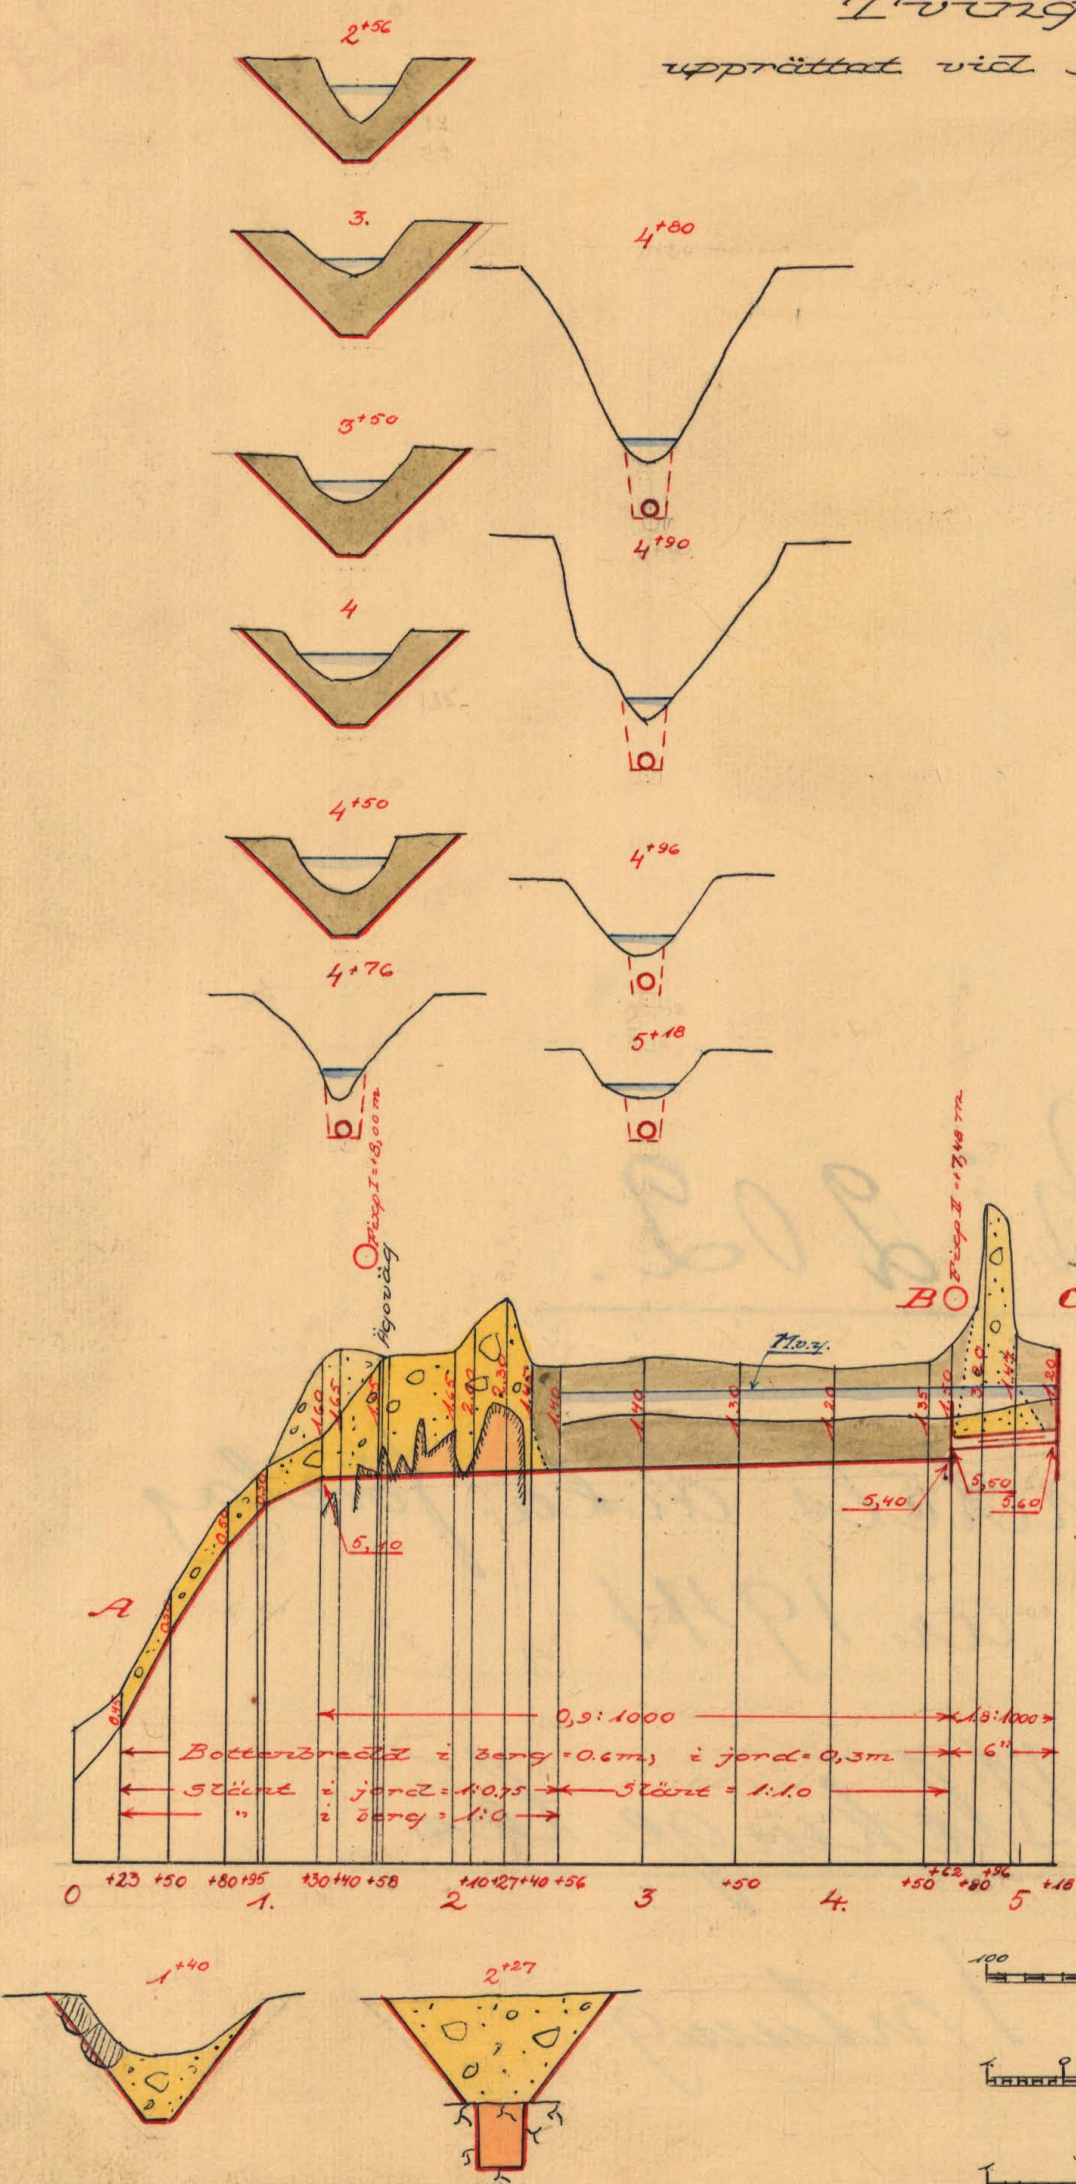

Förslag till brunn vid C.

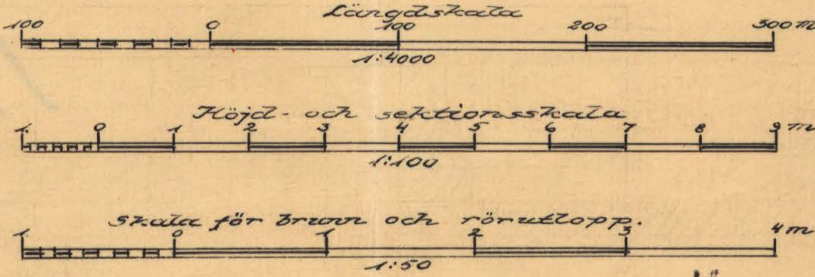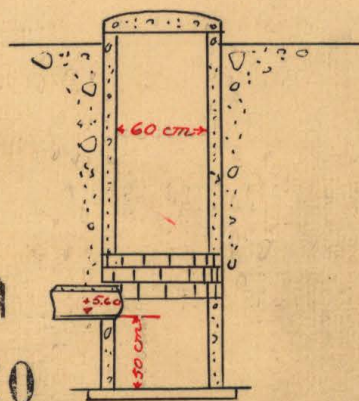

1:0260

1:0260

Ar 202 Blekinge län




Akt nr:
A260

AU\$A260

DIARIUM 15002
K. LANTBRUKSSTYRELSEN
27 AUG 1941

Kungl. Lantbruksstyrelsens
Kulturtekniska byrås arkiv

K _____ 1*0260

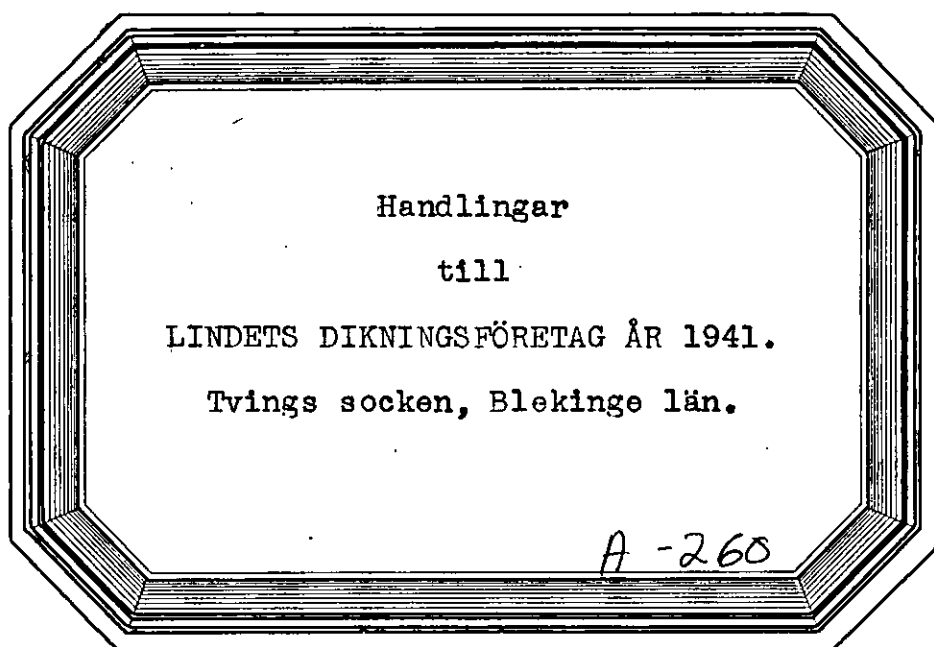

Handlingar

till

LINDETS DIKNINGSFÖRETAG ÅR 1941.

Tvings socken, Blekinge län.

Gill arkiv nr: 1 häfte handlingar, innehållande 16
paginerade sidor och 1 anordningsritning, samt
1 ritning.

Protokoll, fört vid styre-
föreläggning enligt vattenlagen
angående beredande av bädda
anläggning av marken inom
lindet nr 1 i Svings socken
i Blekinge län.

Snedagen den 23 maj 1941 inställde sig under-
tecknad landhuvudingenjör hos länthuvudaren Gunnar
Rylander i lindet nr 1 för att på grund av
länsstyrelsens förordnande påbörja föreläggningens hand-
läggning. Därjämte tillstadeskamro föreläggningsskrän-
dens Gunnar Rylander, ^{ägare} $\frac{49}{720}$ del av lindet 1²,
och Albert Svensson, ^{ägare} $\frac{13}{240}$ del av lindet 1².

§ 1.

Anmärkningen om föreläggningen och länssty-
relsens med anledning härav utfärdade förordnande
upplästes och bilades handlingarna (Bil. A).

§ 2.

Föreläggningsskannen förklarades ojävig.

§ 3.

Samvisades karta över anläggningssområdet
samt profilering över det undersökta anslaget. I
samband härmed redogjorde föreläggningsskannen för
verkställda undersökningar samt för att honom upp-
rättat förslag till anläggning av ifrågakommande mark.

§ 4.

Föreläggningsskannen och sakägare begärde sig
därefter till anläggningssområdet, varvid förslaget ytter-
ligare demonstrerades och värdesuppskattning företogs.

§ 5.

Efter synsäganden förklarades sammanträdet på samma ställe som fönt, varid antecknades, att annan markägare än de vid sammanträdet närvarande icke beördes av företaget.

Rylander åtog sig att på egen bekostnad utföra överfart vid 1760.

§ 6.

Skapades förening (Bil. B) angående företags utförande, fördelningen av kostnaderna för det samma, ansökan om statsbidrag till företaget m.m. Överenskomsten vidrörades av undertecknad förbättringsman.

§ 7.

Förbättringsmanen angav utlåtande (Bil. F), vilket genom uppläsning delgavs de närvarande.

§ 8.

Alle abtförvarare utögs Gunnar Rylander, Lindet nr 1, Spring.

§ 9.

Följades, att avskrifter och kopior av handlingar och ritningar komma att i en kottis koga tillställas abtförvararen.

§ 10.

Förbättringen förklarades avslutad.

§ 11.

Protokollet upplästes och lämnades utan anmärkning.

Lindet, Spring, den 23 maj 1941.
Hörs Inöller

Justeras:

Gunnar Rylander Albert Lomström

1. 7. 41.
Landskansliet i Karlskrona
Ink. den 25 APR 1941

H. k. Lantbrukets skola
Härnäs, Dransö

Till
Länsstyrelsen i Blekinge län

Härmed får vi vördsamligt anhålla om
förordnande för lantbruksingenjören i länets
och handlägga synförrättning enligt vatten-
lagen för beredande av bättre tarrlägg-
ning av oss tillhöriga marker vid Lindet
nr 1 i Trings socken, Blekinge län.

Förrättarna kommer att vara:

Gunnar Rylander, Lindet nr 1, Tring

Albert Svensson, — — — — —

Meddelanden angående förrättningen torde
skickas till Gunnar Rylander, Lindet, Tring,
tel. Björkeryd 9.

Lindet, Tring den 23 april 1941.


Gunnar Rylander Albert Svensson


R e s o l u t i o n.

Översändes till statens lantbruksingenjör i Blekinge län, som
härigenom förordnas att lagligen verkställa ifrågavarande förrättning.

48-Karlskrona-å-landskansliet-den-29-april-1941.

På länsstyrelsens vägnar:

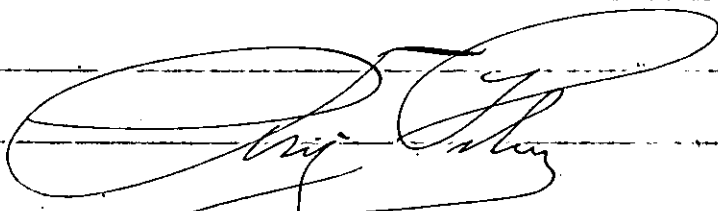
Fritz Selmer

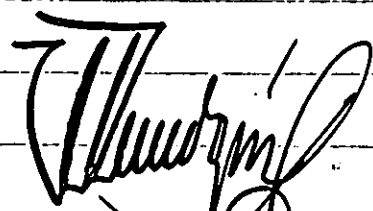
J.G. Rundqvist

100-1111/41

F ö r e n i n g

Mellan undertecknade, delägare i "Lindets dikningsföretag år 1941" i Tvings socken av Blekinge län, är vid sammanträde denna dag under syneförrättning rörande nämnda företag följande överenskommelse träffad.

1/ Vi förbinda oss att i enlighet med vid ovannämnda förrättning upprättat förslag gemensamt utföra och underhålla till företaget hörande arbeten och anläggningar ävensom, att, med tillämpning av här nedan angivna grunder, gälda med företaget förenade kostnader.

2/ Kostnaden för avloppets utförande och underhåll, liksom även kostnaden för denna förrättning, bestrides till fyrtio procent av undertecknad

Swenson och sexio procent av undertecknad Rylander.

3/ Arbetet skall påbörjas så snart lämpligen ske kan och vara fullbordat senast den 1 september 1945.

4/ Den vid förrättningen utsedda aktförvararen erhåller i uppdrag

att till arbetets utförande söka bidrag av statsmedel,

att å våra vägnar underteckna de kontrakt och förbindelser, som för bidragets lyftande kunna erfordras,

att uppbära och utkvittera det statsbidrag, som kan bliva till företaget beviljat,

att på oss utdebitera vad utöver statsbidraget åtgår till företagets genomförande, samt

att vidtaga i övrigt erforderliga åtgärder för arbetenas förslagsenliga utförande.

5/ Vi uppdraga åt förrättningsmannen att upprätta för statsbidragets sökande erforderliga handlingar och ritningar.

Lindet, Tving, den 23 maj 1941.

Gunnar Rylander Albert Swenson

Egenhändiga namnteckningarna bevittnas:

Shore Moller

Randstam

Ed. H. H. H. H. H.

Förestående förening vitsordas:

Shore Moller

Socken, by och hemman	Registernummer	Littera å kartan	Hemmanstal	Ägofigurans nummer	Delägares-namn, hemvist-m.-n. samt ägobeskrivning
1	2	3	4	5	6
<u>Trings socken</u>					
Lindet	ar 1 ²		$\frac{49}{720}$ 720		<u>Gunnar Rylander</u>
				1	äng, mulljord på sand & grus
				2	äng
				3	äng " " "
				4	" " " "
				5	äker " " "
				6	" " " "
				7	" " " skog
				8	" " " "
				9	" " " "
				10	äng " "
					<u>Summa</u>
"	ar 1 ²		$\frac{17}{240}$ 240		<u>Albert Jonsson</u>
				11	äker, mulljord på sand & grus
				12	mosse, förvättas ej
				13	äker, mulljord på " "
				14	äng " " "
				15	" " " "
				16	äker " " "
				17	" " " "
				18	" " " "
					<u>Summa</u>
					<u>Sammandrag</u>
Lindet	ar 1 ²		$\frac{49}{720}$ 720		Gunnar Rylander sök.
	ar 1 ²		$\frac{17}{240}$ 240		Albert Jonsson sök.
					<u>Summa</u>

Areal								Nuvarande värde			Blivande värde			Förbättringsvärde		
Åker		Äng och odlingsmark		Annan duglig mark		Inpediment och högl. mark		pr har	pr ägofigur		pr har	pr ägofigur		pr har	pr ägofigur	
Har	ar	Har	ar	Har	ar	Har	ar	Kr.	Kr.	öre	Kr.	Kr.	öre	Kr.	Kr.	öre
7		8		9		10		11	12		13	14		15	16	
			03.0											300	9 -	
						00.6								-		
			09.0											300	27 -	
			02.4											"	7 20	
12.5														900	112 50	
14.5														800	116 -	
06.0														500	30 -	
34.0														900	306 -	
29.0														.	261 -	
			01.6											300	4 80	
96.0		16.0				00.6									873 50	
40.0						05.0								800	320 -	
06.4														500	32 -	
		03.0												200	6 -	
		02.5												"	5 -	
35.0														800	280 -	
07.5														500	37 50	
12.0														"	60 -	
100.9		05.5				05.0									740 50	
46.0		16.0				00.6					60	900 -			873 50	
100.9		05.5				05.0					40	600 -			740 50	
196.9		21.5				05.6					100-	1500 -			1614 -	

Andel i företaget
% Beräknad åk-
ningskostnad


Lindet, Tring, den 23 maj 1941.
Hörsjösten

Kostnadsförslag.

Bil. D.

Läge	Längd m.	Arbete, jordmån m. m.	Antal	å pris	Kostnad		Kostnad		Summa	
					Kr.	öre	Kr.	öre	Kr.	öre
1	2	3	4	5	6		7		8	
+23 0 - 2	+56 233	Bergsprängning	m ³ 28	12:-	336	-				
		Schaktning av grus, sten och sprängsten	" 300	1:80	540	-				
		Schaktning av dyfjord	" 20	0:60	12	-	888	-		
+56 2 - 4	+62 206	" " "	" 370	0:60			222	-		
+62 4 - 5	+18 56	Schaktning för rörled- ning, nedläggning av rö- ren samt höljning med uppschaktad massa	lm ³ 56	1:-	56	-				
		Rör, inre diam. 6"	" 56	1:60	39	60				
		Brunn vid 5+18				60	-			
		Kringmurning av rörut- lopp vid 4+62			40	-	245	60	1355	60
		För oförutsedda fall, arbetets tillsyn m.m. tillägges							144	40
	495				Summa				1500	-

Lindet, Tving, den 23 maj 1941.

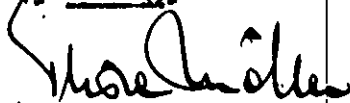

Grävningstabell

L ä g e	Längd	Djup	Botten- bredd	Dag- bredd	Sido- lutning	Botten- höjd och lutning		A n m ä r k n i n g a r
	M e t e r							
1	2	3	4	5	6	7	8	9
0+23	-	0,45	0,3	1,00	1:0,75			= A.
0+50	27	0,50	"	1,00	"			
0+80	30	0,50	"	1,00	"			
1	20	0,50	"	1,00	"	+5,10		
1+30	30	1,60	"	2,70	"			
1+40	10	1,65	"	2,80	"			
1+58	18	1,55	"	2,65	"			
2	42	1,65	0,6					Sidolutning: 1 berg = 1:0 1 jord " 1:0,75
2+10	10	2,00	"					
2+27	17	2,30	"					
2+40	13	1,45	0,3	2,50	"			
2+56	16	1,40	"	2,40	"			
2+56	-	1,40	"	3,10	1:1,0			
3	44	1,40	"	3,10	"			
3+50	50	1,30	"	2,90	"			
4	50	1,20	"	2,70	"			
4+50	50	1,35	"	3,00	"	+		
4+62	12	1,50	"	3,30	"	+5,40		= B.
4+62	-	1,40				+5,50		Kringmurning av rörutlopp enl. ritning Ledning av 6" tegelrör
4+80	18	3,23						
4+96	16	1,47						
5+18	22	1,20				+5,60		= C. Brunn enl. ritning.
S:ma	495 meter							
Vid öppet avlopp är djupet beräknat från de avvägda dubbarna och dag-								

Översiktskarta.



Skala 1:100000

U T L Å T A N D E

avgivet vid syneförrättning enligt vatten-

lagen angående torrläggning genom dikning

av marker, tillhörande Lindet 1² i Tvings

socken av Blekinge län. -

Mom.1. Företagets omfattning och ändamål.

Över avdikningsområdet, som skall bilda en samfällighet, har upprättats nivåkarta i skala 1:4000, på vilken markernas höjdläge över det antagna jämförelseplanet angivits medelst små blå siffror och torvfjordlagrets mäktighet medelst små röda siffror. Beskrivning över markerna återfinnes i ägobeskrivningen /Bil. C./.

Till följd av under förrättningen framkomna yrkanden kommer företaget att omfatta utförandet av avloppet A - B - C, varav sträckan A - B skall bibehållas öppen och sträckan B - C igenläggas med rör.

Företaget ligger inom Listerbyåns nederbördsområde, alltså mellan Nättrabyåns och Ronnebyåns nederbördsområden vilka i Kungl. Maj:ts kungörelse den 15 april 1922 om nummerbeteckning å nederbördsområden erhållit n:r 81 resp. n:r 82.

Mom.2. Laga hinder, allmänna och enskilda intressen.

För handläggning av förrättningen, som grundar sig på länsstyrelsens förordnande den 29 april 1941, eller för företagets utförande i den omfattning, som ovan angivits, har något laga hinder ej anmälts eller kunnat utrönas. Några allmänna, eller enskilda intressen synas ej av företaget komma att förnärmas.

Mom.3. Företagets beskaflenhet.

Företaget är av så ringa omfattning, att detsamma bör hänföras till dikning jämlikt 7 kap. 1 § vattenlagen.

Mom.4. Fixpunkter.

På plan-och-profilritningarna angivna höjdlägen hänföra sig till ett antaget jämförelseplan, som bestämmas genom följande fixpunkter:

Fixp. I. Höjdläge $\pm 8,00$ m. Järndubb i berghäll 13 m öster om 1+50, 7 m norr om ägöväg.

Fixp. II. Höjdläge $\pm 7,48$ m. Järndubb i sten i åkerkanten 6 m norr om 4+61.

Mom.5. Avloppets dimensioner.

Den öppna dikessträckans nederbördsområde omfattar ca 10 hektar och fallförhållandena äro goda, varför särskild beräkning av dimensionerna ej ansetts erforderlig. Dimensionerna framgå av profil- och sektionsritningarna samt grävningstabellen /Bil. E./

Rörledningens nederbördsområde omfattar 5,0 hektar. Lutningen är 1,8:1000 och inre diametern 6". En sådan rörledning förmår avbörda något öfver 5,0 lit/sek, vilket under normala förhållanden torde vara tillräckligt.

Mom.6. Broar och trummar.

Vid längdmätningsspunkt 1+60 erforderlig öfverfart skall enligt åtagande under förrättningen, § 5 synprotokollet, utföras och bekostas av markägaren.

Beträffande denna öfverfart och andra, som i framtiden kunna bli va uppförda öfver ifrågavarande avlopp, bestämmas allenast, att de ej få

utföras på sådant sätt, att de uppdämma vattnet. Trumma av sten skall sålunda hava en minsta genomloppsöppning av 60x60 cm. Rörtrumma skall utföras av rör med en inre diameter av minst 60 cm.

Mom.7. Ersättningar.

Några ersättningar av vad slag de vara må skola icke utgå vid detta företag.

Mom.8. Båtnad och kostnadsfördelning.

Approximativ uppskattning av genom torrläggningen uppkommande båtnad för i företaget ingående marker har företagits. Resultatet framgår av värderingslängden /Bil. C./

All genom företagets utförande uppkommande båtnad utgöres av jordförbättring.

Kostnaderna för företagets utförande och underhåll skola gäldas på sätt framgår av mellan delägarna träffad förening /Bil. B./

Mom.9. Företagets utförande.

Fråga om företagets utförande bestämmes:

1/ Företaget skall utföras i enlighet med de upprättade förslagsritningarna.

2/ Å ritningarna angivna bottenlägen och fastställda slänter skola gälla framför angivna djupsiffror.

3/ Jord och sten, som uppschaktas ur avloppet vid dettas upptagande eller rensning, må läggas vid sidan av detta, dock icke närmare kanten än 1,0 m och ej i brantare inre lutning än 1:1,0.

4/ I upplagda jordsträngar skola öppningar med bottenbredd 0,3 m och

sidolutning 1:1,0 anordnas vid svackor i marken, tillstötande diken

samt i övrigt på minst var 40:de meter, på det dagvattnet må fritt

kunna avrinna från angränsande terräng.

5/ Rörledningen skall utföras av tegelrör enligt svensk standard.

6/ Brunnen skall förses med minst tre lag tegel- eller cementsten och

kringpackas med sten eller skärv, så att dagvattnet kan tränga in i

den eller också i sin helhet uppmurats av sten.

7/ Under arbetet får vatten icke uppdämmas eller påsläppas så att skada sker.

8/ Arbetet må begynna omedelbart efter det detta utlåtande vunnit laga kraft samt skall vara bragt till slut senast den 1 september 1945.

9/ Avsyring jämlikt 13 kap. 1 § vattenlagen skall efter anmälan göras av lantbruksingenjör.

Mom.10. Framtida underhållet.

Avloppet skall omsorgsfullt underhållas genom regelbundna rensningar. Uppdämning eller annan åtgärd, som hindrar vattnets fria lopp, må icke tillåtas eller tålas.

Mom.11. Företagets namn.

Företaget skall benämnas "Lindets dikningsföretag år 1941."

Mom.12. Besvärshänvisning.

Talan mot åtgärd eller beslut vid förrättningen eller mot detta utlåtande föres vid Söderbygdens Vattendomstol, adr. S t o c k h o l m, till vilken besvären för att komma under prövning skola vara ingivna inom sextio dagar från nedanskrivna dag.

I besvären, som skola ingivas i tre exemplar, skola fullständigt upptagas klagandens alla påståenden och skälen därtill; och skola vid besvären fogas de handlingar klaganden vill åberopa till stöd för ändringsökandet.

Mon.13. Verkställighet.

Då i denna sak underställning till vattendomstol icke skall ske, kommer detta utlåtande att gå i verkställighet i den ordning, som för laga kraft gående dom är stadgat, för såvitt icke inom den i mon. 12 här ovan angivna tid besvär över förrättningen anföras och på grund härav ändring i detta utlåtande kommer till stånd.

Lindet, Tving, den 23 maj 1941.

Mare Lindet

hinder

ARVODESRÄKNING

för laga syneförrättning angående Lunds dikningsföretag år 1941
Trings socken och Blekings län,
upprättad enligt nedanstående §§ i lantbruksingenjörstaxan av den 27 juni 1930.

År och månad	Dag	A r b e t e	An-tal	å kr.				
					Kr.	öre	Kr.	öre
1	2	3	4	5	6		7	
		Kallelser och kungörelser, § 5, ...		0,50				
		Ägomätning: i skala 1: 4000, §§ 6—10						
		a) för mätningens områdes gränser enl. tariff I, ...						
		1) i åker, raklinje		1,50				
		krokinje	12	3,00	3	60		
		i annan mark, raklinje		3,00				
		krokinje		6,00				
		2) för strandsträckor utefter sjö o. vattendrag med bredd över 15 m.						
		i åker, raklinje		3,00				
		krokinje		5,00				
		i annan mark, raklinje		5,00				
		krokinje		11,00				
		3) för strandsträckor utefter mindre vattendrag, bredd 10—15 meter						
		i åker, raklinje		1,00				
		krokinje		2,00				
		i annan mark, raklinje		2,00				
		krokinje		5,00				
		b) för mätningens områdes olika ägoslag, ägofigurer och areal enligt tariff II						
		åker, medelareal <u>18</u> ar	11	0,17	1	87		
		 har	1969	1,06	2	09		
		äng och odlingsmark medelareal <u>4</u> ar	6	0,05		30		
		 har	0215	1,46		31		
		annan mark och impediment, medelareal ar	1	0,05		05		
		 har	0056	0,78		04		
		Tillägg för mätning i skala 1:						
		 > 15						
		c) för vattenavlopp enl. tariff III med en medelbredd av 10—15 m.						
		 < 10						
		i åker o. d., raklinje						
		krokinje						
		i annan mark, raklinje						
		krokinje						
		d) för textning, skala o. d., 1:sta regalarkeblad			4	-		
		övriga regalarkeblad					12	26
		Överföres					12	26

1	2	3	4	5	6	7
		Överfört				12 26
		Avvägning.				
a)	avvägning, längdmätning o. d., § 46 mom. 4	dagar	$\frac{1}{2}$	12,00	6 -	
b)	ytavvägning, § 11, mom. 1, tariff IV					
i öppen mark,	medelantal $\frac{1}{4}$ punkter pr har	har	2 23	0 50	1 11	
	avvägda punkter	st.	40	0 03	1 20	
i annan mark,	medelantal punkter pr har	"				
	avvägda punkter	"				
c)	begränsningskurva, § 11, mom. 2:					
i öppen mark	km.	12	2,00	2 40		
i annan mark	"		5,00			10 71
Arealuträkning, § 13, tariff V, medelareal	12 ar,	st.	18	0 05	90	
	har	224	0 10	22		1 12
Ägobeskrivning, § 14, ägofigurer		st.		0,04		1 50
	Markvärdering:					
a)	uppskattning och värdering, § 46, mom. 5	dagar		12,00		
b)	gradtabell eller kurva, § 16, mom. 1:					
för första kilometern av avlopps längd	km.				-	
för övriga kilometer	st.			1,50		
c)	uträkning därmed av värde pr ytenhet, § 16, mom. 2, värdetal	"	17	0,06	1 02	
d)	uträkning av förbättring eller försämring, § 17, ägofigurer	"	17	0 06 0 12	1 02	2 04
Längdprofil, § 19 längdskala 1:						
a)	uppritning enl. tariff VI, 1) endast markyta	km.				
	2) befintligt avlopp ell. vall	"	405	3 50		1 75
Tvärsektioner §§ 21 och 22 i skala 1: 100,						
vid uppritning av endast befintlig eller ny sektion	st.					
	"					
vid uppritning av såväl befintlig som ny sektion	"	10	0 22	2 20		
	"					
	"					2 20
Antal profil- och sektionsritningar	"			3,00		
Hydrografisk utredning, §§ 23 och 48, grundbelopp					2 -	
för vattenområdets areal	km. ²			0,02		
dagar				12,00		
Dimensionsberäkning, § 24						
a)	för öppet avlopp, utan särskild beräkning	km.	41	3,50	3 50	
tillägg för särskild beräkning av dimensionerna	"			1,00		
" " våta sektionsarean vid h. v. y. 0,50 kr. pr m. ²	"					
nämligen	m. ² sektion på	"				
" " "	"	"				
" " "	"	"				
" " "	"	"				
b)	täckel ledning, 1) inre diameter intill 20 cm.	"	41	6,00	6 -	
	2) " " över 20 "	"		10,00		9 50
Inritning å kartan av avlopp och vallar, § 26 grundbelopp					1 -	
tillägg för varje cm. verkligt mått å kartan	cm.	10	0,03	30		1 30
		Överføres				42 38

1	2	3	4	5	6	7
		Överfört				42 38
		Arbetsbeskrivning, § 27, 1:a sidan	1		3 —	
		tillägg för övriga sidor	st.	2,00		3 —
		Kostnadsberäkning, § 28, a) nyanläggning	km.	2,50		
		därjämte 25 öre pr m ² av våta sektionsarean vid h. v. y.				
		nämligen	m ² sektion på			
		b) vid förändring av befintligt avlopp	"	4/	4,00	4 —
		därjämte 50 öre pr m ² av våta sektionsarean vid h. v. y.				
		nämligen	m ² sektion på			
		c) av kostnadsförslagets slutsumma 0,1 % (broar och vallar inberäknade)			1 50	5 50
		Förslag till invallning, § 29				
		a) Konstruktion och dimensionering av vallar			6 —	
		b) Inläggning av vallkrön	km.	0,50		
		c) Uppritning av tvärsektioner	st.	0,25		
		d) Kostnadsberäkning	km.	3,00		
		§ 46 Förslag till pumpstation	dagar	12,00		
		Förslag till bro- och trumbyggnad, §§ 33—35 och 38				
		Dimensionsberäkning		8,00		
		Ritarbete				
		för särskilt konstruerat landfäste	st.	4,00		
		Kostnadsberäkning				
		för särskilt konstruerade landfästen	st.	4,00		
		Grundförstärkning	m ²	0,10		
		Antal särskilda ritningar		3,00		
		Införande av höjdsiffror å plankartan, § 39	40	0,01	40	40
		Översiktskarta, § 41				4 —
		Ersättningslängd, § 42, grundbelopp			1 50	
		antal ersättningar	st.	0,25		
		Kostnadsfördelning, § 43, grundbelopp			2 —	
		antal fastigheter	st.	0,30		
		tillägg för fastigheter i olika avdelningar	"	0,20		
		Utlåtande och betänkande, § 45	5	3,00	15 —	15 —
		Sammanträden o. upprättande av protokoll, § 46 mom. 1, dagar	1/2	12,00	6 —	6 —
		Särskild utredning, § 46, mom. 2	dagar	12,00		
		Utredning å länets lantmäterikontor rörande fastighetsgränser, jordregisternummer o. d., § 46, mom. 15	dagar	1/4	3 —	3 —
		Förslag enl. § 46 mom. 15, brunn	"	12,00		
		utlopp för täckt ledning	"	12,00	6 —	6 —
		slamficka	"	12,00		
		Lösen för:				
		Kopia av plankartan, § 51				85 28
		1) 1:sta regalarbarkel			7 —	
		blad				
		övriga regalarbark	st.			
		blad				
		2) efter kartans skala och ägofigurernas medelareal, tariff VII,				
		skalan 1: 4000, medelareal	18	0,07	1 26	
		ar ägofigurer	st.	2,24	0,14	31
		har				
		Överföres			8 57	

1	2	3	4	5	6	7
		Överfört			8 57	
		höjning för handkopia å ritpapper, 25 0/0				
		3) insättning av höjdlägestal st.	40	0,02	80	
		" " kanaler och diken, grundbelopp			1 75	
		tillägg för varje cm. verkligt mått å kartan, cm.	10	0,05	1 -	12 12
		Kopia av profil-, sektions-, bro-, och trumritningar, § 54,				
		1) enligt tariff VIII, endast markyta km.				
		befintligt vattendrag ell. vall				
		nytt avlopp eller vall				
		ändring av befintligt avlopp	0.4	6.00	2 40	
		2) tvärsektioner, originalritningens belopp			2 20	
		3) broar och trummor, " "				
		4) för varje med rubrik, skalor o. d. försett blad st.		3,00		4 60
		nedsättning för kopia å kalkerväv 25 0/0				
		Kopia av annan ritning, § 46, pumpstation, dagar		12,00		
		brunn, rörutlopp och slamficka "	$\frac{1}{2}$	12,00	6 -	
						6 -
		Avskrift av synehandlingarna, § 55 sid.	12	0,55	6 60	6 60
		Översiktskarta i d:o, § 41				4 -
		Summa kronor				33 32
		Övriga förrättningskostnader.				
		Lösen av förordnandet jämte kommissionärsarvode				
		Annonskostnader ang. sammanträden				
		Inbindning av förrättningshandlingar o. uppklistring av ritningar			2 -	2 -
		Arvode till biträdande förrättningsmannen				
		Ersättning till gode männen enligt egna räkningar				
		Kostnader för hantlangning, materialer o. d.				
		Dubben iu fjepruiter				80
		Summa kronor				2 80
		S a m m a n d r a g.				
		Förrättningsmannens arvode			85 28	
		Lösen för kopior och avskrifter			33 32	
		Övriga förrättningskostnader			2 80	
		Summa kronor			121 40	

Den, som icke åtnöjes med denna räkning, äger att inom tre månader från nedanstående dag klander därå anställa genom stämning till Medelst häradsrätt.

Linder den 23 maj 1941

Sören Jönker
Statens lantbruksingenjör.

Att sakägare erhållit en med denna lika lydande räkning betyga:

Kronor kvitteras:

den 19.....

[illegible]

till

Tvings socken, Blekinge län.

Austrätt

Genom Kungl. Landbruksstyrelsens beslut denna
dag fastställt till efterrättelse vid arbetets upphörande.

Stockholm den 26 november 1943.

På Kungl. Landbruksstyrelsens vägnar
Albert Smith.

Samman: Jämn:
Mareksson

Betänkande

till

LINDETS DIKNINGSFÖRETAG ÅR 1941.

Tvings socken, Blekinge län.

B e t ä n k a n d e

rörande fråga om statsunderstöd till

Lindets dikningsföretag år 1941 i

Tvings socken av Blekinge län.

Belägenhet.

Området är beläget omkring 12 km nordväst om Tvings kyrka och anges på översigtskartan till sitt ungefärliga läge med röd färgbe-teckning.

Rättsliga förhållanden m.m.

Förslag angående företaget har upprättats vid av undertecknad handlagd, den 23 innevarande maj avslutad syneförrättning. Så snart för-rättningen vunnit laga kraft kommer bevis härom att tillställas Kungl. Lantbruksstyrelsen.

Statsbidrag från avdikningsanslaget, skogsutdikningsanslaget eller anslaget till förstärkning av ofullständiga jordbruk /avloppsför-bättringsbidrag/ eller lån från odlingslånefonden eller statens avdik-ningslånefond har tidigare icke utgått till torrläggning av i företaget ingående mark.

Hydrografiska förhållanden m.m.

För de särskilda avloppssträckornas nederbördsområden, beräknade vattenmängder, lutningar m.m. och därav föranledda dikesdimensioner samt för förslagets tekniska detaljer i övrigt redogöres i synehandlingarna. På översigtskartan har nederbördsområdet inneslutits med en heldragen blå linje.

Arbetstid.

Enligt vid syneförrättningen meddelade bestämmelser skall företaget vara fullbordat till den 1 september 1945.

Statsunderstöd.

Enligt vid syneförrättningen ingången förening hava delägarna förklarat sig önska komma i åtnjutande av bidrag från statens avdikningsanslag till företagets genomförande. Bifogade tabell /Bil. 2/ utvisar varje särskild delägars andel i företaget ävensom beräknade bidragsbelopp. Sammanfattning av uppgifter om företagets areal, kostnad och båtnad återfinnes i bil. 1.

Sammandrag av företagets kostnader är infört här nedan.

Förord.

Den vid syneförrättningen verkställda utredningen angående företaget har givit vid handen, att torrläggning av i företaget ingående marker är en förutsättning för ett rationellt utnyttjande av desamma. Delägarna äro småbrukare, för vilka det är av största vikt att kunna uttaga största möjliga avkastning av sina jordbruk. Utan statens medverkan torde de knappast kunna bringa företaget till stånd, varför statsbidrag synes böra utgå, trots att företaget ej är bärigt.

Enligt gällande bestämmelser synes, på sätt ovannämnda tabell utvisar, statsbidrag kunna utgå till företaget med i avrundat tal 800 kronor.

Bilagor m.m.

Beträffande företaget i övrigt rörande frågor hänvisas till bestämmelserna i syneakterna, vilka förvaras i Kungl. Lantbruksstyrelsens arkiv.

Karlskrona 1 maj 1941.

Thore Möller

K o s t n a d s s a m m a n d r a g .Torrläggningskostnad.

Arbets- och materialkostnad

1.600:- kr

Förrättningskostnad.

Kostnad för syneförrättningen

121:40 kr

" " betänkandet och utredn. angående

statsbidrag

22:60 "

144:- "

Summa 1.644:- kr

Karlskrona 1 maj 1941.

Thore Möller

vid arbetsplanens fastställande har kostna-
den för företaget beräknats till 1644 kronor.

Stockholm den 26 november 1943.

På Kungl. Landbruksstyrelsens vägnar:
Albert Smith

Tabell, utvisande varje särskild delägars andel i

Mantal	Reg.-n:r	Littera	Socken, by och hemman	Samfällighet, avdelning, ägares namn	A r e a l						
					Åker		Annan mark		S u m m a		
					ha	ar	ha	ar	ha	ar	
			<u>Trings socken</u>								
<u>49</u> 720	ar 1 ²		Lindsk	Gunnar Ryghander	96.0		16.0		1	12.0	
<u>17</u> 240	ar 1 ²		"	Albert Svensson	100.9		05.5		1	06.4	
				Summa	196.9		21.5		2	18.4	
			1/2 Bidraget beräknas till hälften av båda parterna								

Båtnad		Kostnad för						Summa kostnad		Relativ kostnad	Bidragets storlek i proc. av kostnaden	Bidrag		Lån	
		torrläggningen		syneförrättningen		betänkandet									
kr.	öre	kr.	öre	kr.	öre	kr.	öre	kr.	öre			kr.	öre	kr.	öre
873.50		9.00	-	72.84		13.56		986.40	102			480	-		-
740.50		6.00	-	48.56		9.04		657.60				320	-		-
1614	-	15.00	-	121.40		22.60		1644	-			800	-		-
Karlskrona i maj 1941 Thore Möller															
Förestående avskrifters, sid. 1 - 6, likhet med originalet bestyrkes i tjänsten: Thore Möller															

Förestående avskrifter, sid. 1 - 6, likhet med originalet

bestyrkes i tjänsten:

More Cattle

R ä k n i n g

för betänkande och utredning angående statsunderstöd till Lindets di-
ningsföretag år 1941 i Tvings socken av Blekinge län.

Betänkande och kostnadssammandrag	3 sid á 3:- kr	9:- kr
Upprättande av ansökningshandlingar		3:- "
" " tabell med uträkning av bidrag		2:80 "
Anskaffande av lagakraftbevis		2:50 "
Avskrift av betänkandet m.m.	6 sid á 0:55 kr	3:30 "
Inhäftning av handlingar		2:- "
		<u>Summa 22:60 kr</u>

Klander mot denna räkning anställes genom stämning till Östra
och Medelsta domsagas häraderätt inom tre månader härfter.

Karlskrona den 27 maj 1941.

Thore Möller

Bestyrkes i tjänsten:

Thore Möller

Godk. 11/1 1944

$\frac{84}{43}$

3388

9 FEB. 1944

R a p p o r t

Över verkställd avsyning av Lindets dikningsföretag år 1941 i Tvings socken av Blekinge län.

Planen fastställd den 26 november 1943.

Statsbidrag : 800:- kr

Statslån : - - "


Kontrakt ej antaget.

Fastställd arbetstid till den 1 september 1945.

Aktförvarare : Lantbrukaren Gunnar Rylander, Lindet nr 1, Tving.

Vid av undertecknad verkställd avsyning av ovan angivna företag befanns arbetet vara utfört i enlighet med den fastställda planen och förordas till godkännande.

Karlskrona den 7 februari 1944.

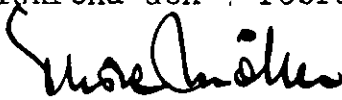
Thore Möller

vald.
30

84
43

K 1-0260
3389
K. LANTBRUKSSTYRELSEN
8 FEB. 1944

KONTRAKT.

Sedan Kungl. Lantbruksstyrelsen den 26 november 1943 till
Lindets dikningsföretag år 1941 i Tvings socken av
BLEKINGE LÄN

Richard
Lind.

beviljat statsbidrag med åttahundra (800)

kronor att utgå från statens avdikningsanslag ävensom fastställt

en av statens lantbruksingenjör Th. Möller vid syneförrättning
år 1941 för företaget upprättad arbetsplan med därtill hörande kostnadsförslag, ha
undertecknade, som av vederbörande intressenter utsatts till styrelse förtroendeman
för företaget, med

Kungl. Lantbruksstyrelsen avslutat följande kontrakt, varigenom vi för egen del samt å
vederbörande intressenters i företaget vägnar åtaga oss och förbinda oss:

1:o) att utföra företaget i överensstämmelse med den fastställda arbetsplanen med
de eventuella ändringar däri, varom Lantbruksstyrelsen må komma att efter framställning
besluta,

att fullborda arbetet till den 1 september 1945,

att vid företagets utförande iakttaga de föreskrifter, som av Kungl. Maj:t eller Lantbruks-
styrelsen må hava meddelats,

att vid sådana betongarbeten, som kunna ifrågakomma vid företaget, giva företräde för material av inhemsk tillverkning, då icke särskilda omständigheter till annat föranleda,

att bestrida vad utöver beviljat statsbidrag kan erfordras för företagets fullbordande,

att gälda vederbörande förrättningsman tillkommande gottgörelse för besiktning och avsyning av företaget,

att, när sådant av Lantbruksstyrelsen påfordras, företaget behörigen verifierade räkenskaper över de med företaget förenade utgifterna ävensom att, därest det skulle visa sig, att torrlägningskostnad, varför statsbidrag beviljats, beräknats till högre belopp än den verkliga kostnaden, efter föreskrift av Lantbruksstyrelsen vidkännas motsvarande minskning av bidraget,

att underhålla det utförda arbetet intill dess sådan underhållsskyldighet kan varda andra i laga ordning ålagd eller vederbörande från underhållsskyldigheten befriats, samt

att vid arbetets utförande ävensom i fråga om underhållsskyldighetens fullgörande underkasta ^{OSS} ~~sig~~ Lantbruksstyrelsens inseende och kontroll;

2:o) att för tjänsteman, som förordnats att verkställa besiktning eller avsyning av företaget eller inspektion av underhållsarbetet, tillhandahålla den för företaget fastställda arbetsplanen med därtill hörande handlingar och ritningar;

3:o) att i händelse avvikelse utan därtill i vederbörlig ordning erhållet tillstånd skett från den fastställda arbetsplanen, eller arbetet icke inom därför bestämd tid fullbordats och Lantbruksstyrelsen ej heller medgivit anstånd med dess utförande, låta det ankomma på Lantbruksstyrelsen att inställa vidare utbetalning av statsbidraget samt att återfordra vad därav uppburits att inom viss angiven tid på en gång eller efter hand inbetalas till Lantbruksstyrelsen, ävensom att å sålunda lyftade och återburna medel erlagga fem procent årlig ränta från lyftningsdagen till dess återbetalning sker;

4:o) att ifråga om tid för lyftande av statsbidraget låta gälla vad Lantbruksstyrelsen därutinnan bestämmer, och skall någon del av statsbidraget innestå i Lantbruksstyrelsen, intill dess arbetet blivit vederbörligen avsynat och av Lantbruksstyrelsen godkänt;

5:o) att vid avslutandet av detta kontrakt för förvaring i Lantbruksstyrelsens arkiv till Styrelsen överlämna ett exemplar av till ärendet hörande förslag och utredning, dock med undantag för sådana förrättningsakter, som enligt gällande bestämmelser i fråga om redovisning av akter rörande företag enligt 7 kap. vattenlagen må vid nämnda tidpunkt hava överlämnats till Lantbruksstyrelsen, ävensom att, innan sista delen av statsbidraget lyftes, till Lantbruksstyrelsen överlämna fullständig beskrivning jämte ritning över sådan avvikelse från den fastställda planen, vartill vederbörligt tillstånd må hava meddelats;

6:o) att bestrida eller gottgöra kostnader, som i följd av erhållet statsbidrag kunna föranledas för Lantbruksstyrelsen;

7:o) att för fullgörande av detta kontrakt ävensom, därest mot kontraktet brytes, för återbäring av lyftad del av statsbidraget jämte därå upplupen ränta, ställa sådan säkerhet, som av Lantbruksstyrelsen godkännes; samt

8:o) att fullgöra de övriga åtaganden, som enligt gällande bestämmelser åligga mottagare av ifrågavarande statsmedel.

Härav äro två lika lydande exemplar upprättade, av vilka vardera kontrahenten tagit ett.

Lindet

den 2 februari 1944

Gunnar Rylander 49/720 mot Lindet N:o 1

Albert Svensson 17/240 mot Lindet N:o 1

Att *Gunnar Rylander och Albert Svensson*

i bägges vår närvaro egenhändigt undertecknat förestående kontrakt, intyga:

Erik Nilsson

Adress

Lindet Trång.

Nils Svensson

Adress

Lindet Trång.

Kungl. Lantbruksstyrelsen antager detta kontrakt.

Stockholm den 11 februari 1944.

På Kungl. Lantbruksstyrelsens vägnar

Aureliusz