

Förslag till "utdikningsföretaget Biskopsberg

(Borgen)," i Augerums socken av Blekinge län;

upprättat vid syneförrättning enligt vattenlagen år 1939 av:

Magnus Nicu.
Statens lantbruksingenjör.


Använd vid syneförrättning an-
gående Biskopsbergs dikningsföretag år 1942.

Moseholm.





Genom Kungl. Lantbruksstyrelsens
beslut denna dag fastställd till efter-
rättelse vid arbetets utförande.

Stockholm den 19 december 1944
På Kungl. Lantbruksstyrelsens vägnar

Hjalmar Forsman.

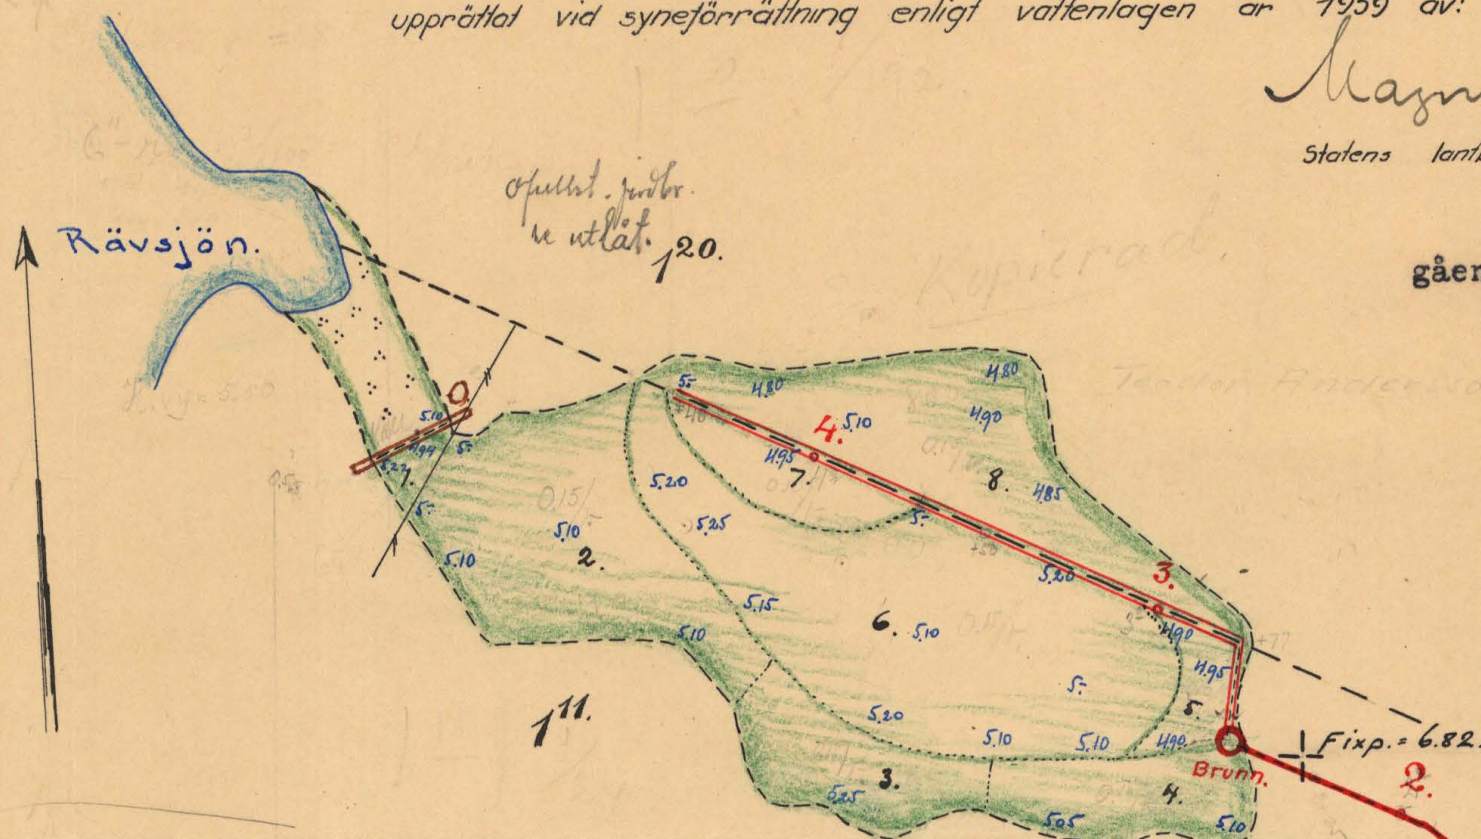

Vall mot Rävsjön.

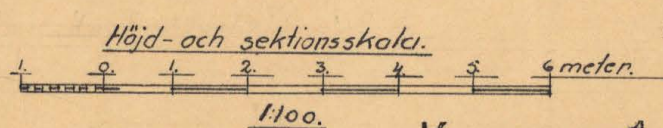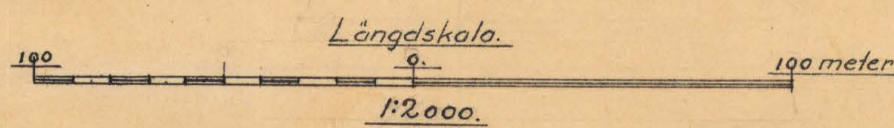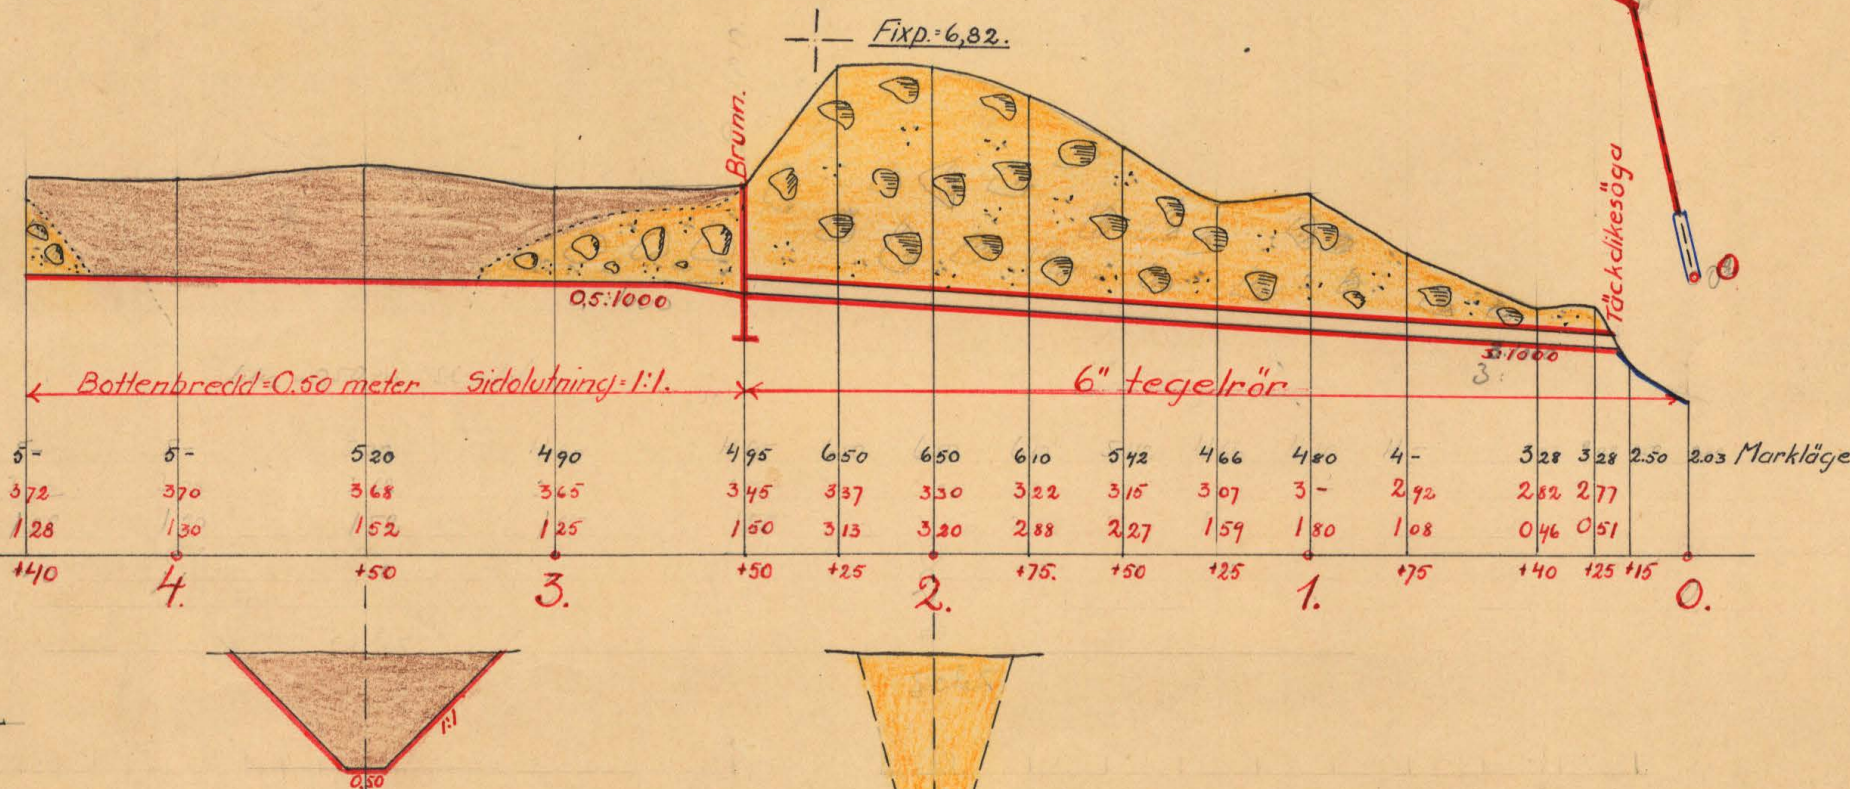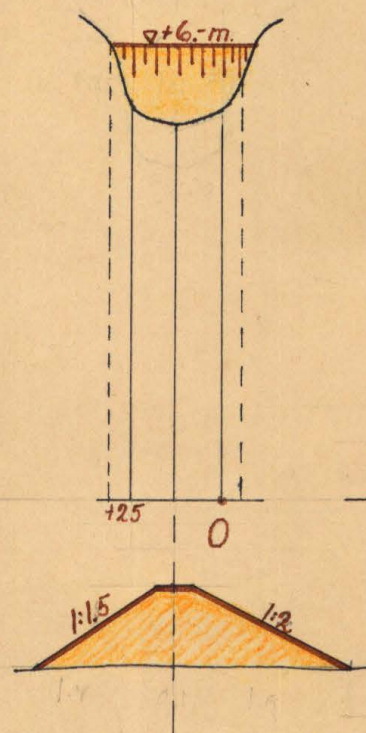

RITN.Nr 001

K 1*0264

Nr 250 Blekinge län



Akt nr:
A264

AU\$A264

~~7182~~

DIARIE Nr

3106

K. LANTBRUKSSTYRELSEN

6 FEB. 1943

A

K _____ 1*0264

Handlingar rörande "utdikningsföretaget
Biskopsberg (Borgen)", i Augerums socken av
Blekinge län; upprättade vid syneförrättning enligt
vattenlagen år 1939 av:

Magnus Wixell,
Statens lantbruksingenjör.

Kungl. Lantbruksstyrelsens
Kulturtekniska byrås arkiv

Innehåller 19 skrivna sidor.
Härtill hör 1 blad ritningar.

1.

Protokoll, fäst vid sammankommandet
rörande synsamtning enligt vatten-
lagen, år 1909.

År 1909 den 19 juli kl. 9 f.m. inställes
sig vid klockan 5, ståtens klockringning, hos land-
brukaren Viktor E. Åkesson, Bishopsborg, för att
på grund av vederbörligt förordnande (bil. A) kret-
slyns synsamtning enligt 7 kap. vattenlagen
rörande utövning av vattenrättens mark, till-
handa herrn i Bishopsborg, i Angerna sock-
nen av Blekinge län.

De båda delägarna i förslaget hade i den för-
slutning stundad utnämning blivit kallade att
tillständerna vid sammankommandet och hade med
anledning härav inställt sig följande personer,
nämligen:

förslutningsordanden Viktor E. Åkesson för 1/24
nr nr 1^a Bishopsborg, ^{genom sekret Anderson, Bishopsborg, vil. förordnat (bil. B)} samt
den andre delägaren i förslaget Teodor Anderson,
för 7/92 nr nr 120 Bishopsborg.

Såsom gästarna hade tillståndsbeskrift inspel-
ter A. Carlsson, Angerna sock. af Nils Pettersson,
Elmhult.

§ 1.

Det för underkallt utförda förordnandet att
huvudlaggen ifrågasatt förutning upplöstes.

§ 2.

För enot synsamtning hade ej, vare sig av den
eller av delägarna i förslaget utnämns.

§ 3.

Lagen hade enot förslaget förordnande, enligt
synsamtningens önske, ej

§4.

Förättningen hade i föregående berättelse
vidrig undersökning för företaget och hade med
ledning av denna föregående uppgifter till det som
dessa följande de nämnda och upptäckte av
dessa.

§5.

Synerman begär sig nu ut på utlösningen
vidt för berättelse av vidrig uppgifterna
och jämföringen. Efter återkomsten berättat
des de med ledning av jämföringen uppgif-
tarna beträffande jämföringen samt andra erfor-
derliga utlösningar, &

§6.

Såsom alla till företaget nämnde handlingar
blivit uppgifterna genomgått dessa för de näm-
nade och angavs nämnda såväl som för de öv-
riga fristigheterna beträffande beträffande genom
företaget som fristigheternas kostnadsdelaktighet,
såväl i procentuell som i kostnadsbelopp.

§7.

Det av Synerman angående företaget angående
utlösandet upplästas. (bil. C.)

§8.

Till utlösningen för de till företaget nämnde
handlingarna och räkningarna utgick Biskop E. Åker-
son, Biskopsgården, och skola denna handlingar
och räkningarna under bevarandet som kan
tillgängliga för envar, som istället uttogs
del av denna.

§9.

Såsom alla föregående nämnde företaget nu var
beträffande följande angående utlösningen

anluttet

Birkjörður den 19. juli 1929.
Magnus Bræn.

Þeir sem gæma

A. Pálsson

Nels Pettersen

KUNGL. MAJ:TS BEFALLNINGSHAVANDE

I

BLEKINGE LÄN.

LANDSKANSLIET

Jd:m B 8.
1938.



R E S O L U T I O N .

Översändes till statens lantbruksingenjör Magnus Wixell, vilken härigenom förordnas att lagligen verkställa ifrågavarande förrätt-
ning.

Karlskrona å landskansliet den 5 december 1938.

✱

På länsstyrelsens vägnar:

Bil. 48.

J. D. 88 år 1938.
 Landskansliet i Karlskrona
 Ink. den 2 DEC. 1938

Till

Länsstyrelsen,

Karlskrona.

Undertecknadefår härmed vördsamt anhålla, att behörig person måtte förordnas att handlägga syneförrättning enligt 7 kap. vattenlagen rörande torrläggning av vattenskadade marker, hörande till hemmanet Biskopsberg i Augerums socken av Blekinge län.

Följande personer och fastigheter förmenas komma att beröras av företaget, nämligen:

Biskopsberg nr 1, ägare Wiktor Åkesson

" " 1 " Teodor Andersson

Biskopsberg per Kättilsmåla den *1/12* 1938

Wiktor Åkesson
Henric Biskopsberg (Borgum)
Kättilsmåla

fs

Förmådet för Alfred Andersson, Biskopsberg
 att i samsamhet med mig denna dag munda
 synsföraktning enligt vederlägg, för min talan
 och förutställa min yrkanden, vilken jag för giltigt
 att det var den nämnda kyrkan gör och låter.

Biskopsberg den 19 juli 1909.

Vistad Emanuel Olsson
 Egenhändig underskriften intyga:

Albert Liljansson.
 Biskopsberg

Naldemar Johansson.
 Biskopsberg.

Bil C.

U T L Å T A N D E

avgivet av synemännen rörande "utdikningsföretaget Biskopsberg
/Borgen/," i Augerums socken av Blekinge län.

F ö r e t a g e t s ä n d a m å l .

Företaget avser torrläggning av vattenskadade marker, till-
hörande hemmanen Biskopsberg n:r 1¹¹ och n:r 1²⁴ och erfordras här-
för, att ett avloppsdike upptages genom och från desamma. Sökan-
dens nuvarande åkerareal uppgår till endast 2,6 hektar, vadan
det är av vikt för honom att få densamma utökad. Den andra delä-
garen i företaget har en åkerareal av 7,5 hektar.

N e d e r b ö r d s o m r å d e .

Det ifrågavarande området ingår i (Lyckebyåns) nederbördsom-
råde, som i kungl. kungörelsen den 13 april 1922 /n:r 191/ fin-
nes intaget under n:r 80.

F ö r b e r e d a n d e u n d e r s ö k n i n g a r , a r e a l
o c h d y l .

De till torrläggning ifrågasatta markerna hava blivit å mar-
ken inmätta och avvägda, och finnes plankarta med insatta höjd-
siffror över desamma bifogad detta utlåtande. Arealen av marker-
na, uppgår till endast 1,97 hektar, uteslutande av oodlad mark.

I den detta utlåtande bifogade beskrivningen- samt arealuträknings- och värderingslängden finnas områdena närmare beskrivna.

Över det till uppgrävning föreslagna avloppsdiket har efter verkställda avvägningar och jordundersökningar profil blivit uppgjord, av vilken fallförhållanden och dyl. framgår.

Området kan avdikas till Lyckebyån åt tvänne olika håll, dels mot väster genom den s.k. Rävsjön och vidare genom fördjupning av Lyckebyån å en sträcka av några hundra meter och dels österut genom en här belägen bäcke. Den senare vägen har blivit vald.

Hydrografiska utredningar, m.m.

Nederbördsområdet för det ifrågavarande huvudavloppet är betydligt vid den punkt, där avloppet föreslagits övergå till rörledning uppgår detsamma till ¹⁵ (8) hektar. Flodavrinningen för denna trakt uppgår vanligtvis till omkring 0,6 sek.lit. per hektar men kan vid exceptionella tillfällen uppgå till 1 s.l./har., vadan största förekommande flodvattenmängd utgör omkring 8 sek.lit. Avloppet föreslås att genom sankmarksområdet upptagas såsom öppet dike med en bottenbredd av 0,5 meter och kan detsamma, på grund av jordmånen beskaffenhet, givas en sidolutning av 1:1. Dikesdjupet har bestämts med hänsyn till markens torrlägningsbehov. - Bottenlutningen

har föreslagits till 0,5:1000. Genom backen har avloppet föreslagits att upptagas såsom rörledning och erfordras härför en ledning av 15 cm:s. /6"/ rör. - Ledningen skall hava sitt utlopp genom ett s.k. täckdikesöga och skall därjämte vid inloppet anläggas en brunn, enligt särskild ritning.

Mot Rävsjön skall dessutom anläggas en vall med krönhöjden +6 meter över det använda nollplanet, för att hindra, att Lyckebyåns vatten vid större flöden inkommer å avdikningsområdet.

K o s t n a d e r .

I den för företaget upprättade, utlåtandet bifogade kostnadsberäkningen äro alla de nu föreslagna arbetena närmare specificerade. Enligt denna beräkning uppgå kostnaderna för dessa arbeten till ett belopp av 1720.- kronor.

B å t n a d g e n o m f ö r e t a g e t .

Jämligt bestämmelserna i 7 kap. 22 § och 10 kap. 60 § vattenlagen hava synmännen verkställt uppskattning av den genom företaget uppkommande båtnaden och återfinnas såväl de särskilda ägofigurernas som de på de särskilda fastigheterna belöpande andelarnas värden före och efter den föreslagna avdikningen, ävensom båtnadsvärdena i den förut angivna beskrivningen samt a-

realuträknings- och värderingslängden. Enligt denna längd utgör
markens värde före torrläggningen 287,95 kronor och efter torrläggningen 2092.- kronor, vadan värdeökningen genom företaget skulle komma att uppgå till 1804,05 kronor.

Beträffande tillvägagångssättet vid uppskattningen av den genom företaget uppkommande båtnaden torde böra anföras, att vid markvärderingen hänsyn tagits till såväl jordens naturliga beskaffenhet som lutningsförhållanden, belägenhet med avseende på avdikningsmöjlighet och andra förhållanden, som härvid kunnat inverka. De i beskrivningen för de särskilda ägofigurerna angivna höjdlägesgraderna hava bestämts med ledning av särskilt upprättad gradtabell.

Ersättningar.

Synemännen hava ansett, att några ersättningar för jord till ^{upptagande} avloppsdikets ~~utvidgning~~ ej skola utgå, enär jordens värde i befintligt skick är mycket obetydligt.

Delaktigheten i kostnaderna för

förfärdigandet.

Delägarna i företaget äro, jämlikt bestämmelserna i 7 kap.

23 § vattenlagen, skyldiga att taga del i kostnaderna för företa-

get i mån av värdet å den båtnad, hans mark därigenom beredes.

Denna båtnad ^{uppgår} utgör för ägaren av fastigheten 1/24 mtl. nr 1¹¹

Biskopsberg, Viktor E. Åkesson till 84 % av hela båtnaden och

för ägaren av fastigheten 7/192 mtl. nr 1²⁴ Biskopsberg, Teodor

Andersson, till 16 % av samma båtnad. Dessa procenttal, respek-

tive 84 och 16 % skola alltså utgöra fördelningstalen för alla

med företaget förenade kostnader.

S ä r s k i l d a b e s t ä m m e l s e r .

Synemännen få i övrigt rörande företaget bestämma:

att avloppsdiket skall för all framtid underhållas till sina nu bestämda dimensioner;

att företaget må påbörjas omedelbart efter det denna förrättning vunnit laga kraft och vara bragt till fullbordan innan den 31 dec. 1941;

att företaget skall benämnas "utdikningsföretaget (Biskopsberg /Borgen/".

F ö r r ä t t n i n g s k o s t n a d e r n a .

Kostnaderna för denna förrättning skola jämlikt bestämmelserna i vattenlagen förskjutas av förrättningsökanden och sedermera fördelas mellan delägarna i företaget enligt förut angiven grund.

B e s v ä r s h ä n v i s n i n g .

Synemännen få meddela, att besvär emot denna förrättning må ingivas till Söderbygdens vattendomstol, adress Stockholm, inom sextio dagar efter nedanstående dag. I besvären, som skola ingivas i tre exemplar, skola fullständigt upptagas klagandens alla påståenden och skälen därtill och skola till besvären fogas de handlingar klaganden vill åberopa till stöd för ändringssökandet. I övrigt hänvisas till 11 kap. 85 § vattenlagen beträffande besvärs ingivande.

Biskopsberg den 19 juli 1939.

Hazmus Nicu

Biträdande godemän:

A. Jansson

Nils Pettersson

Beskrivning samt **arealuträknings-** och **värderings-**
längd över vattenskadad mark tillhörande "utdikningsföretaget
Biskopsberg (Borgen)", i Auzerums socken
av Blekinge län;

upprättade vid syneförrättning enligt vattenlagen år 1939.

Fastigheternas				Ägofigurernas nummer & plankarta	Ägarernas namn, samt ägoslag m. m.
littera & plankarta	mental	nummer	namn		
	1/24	1 ¹¹	Biskopsberg (Berg)		Viktor E. Åkesson. såh ärg, kändt ärg på mörk
				1	
				2	
				3	
				4	
				5	
				6	
				7	
	7/192	120	Biskopsberg		Summa Teodor Andersson: 8 ärg, kändt ärg på mörk Summa
	1/24	1 ¹¹	Biskopsberg		Summandrag: Viktor E. Åkesson såh
	7/192	120	"		Teodor Andersson Summa

A - r - e - a - l								Jordvärde per hektar vid fullständig torr- läggning kr.	Före torrläggningen				Efter torrläggningen				Jordförbättring genom torrläggningen	
Åker, tomt o. dyli.		Äng och odlings- mark		Annan mark och landvinning		Impediment	Höjdlägesgrad		Jordvärde per hektar kr.	Jordvärde per ägofigur kr.	öre	Höjdlägesgrad	Jordvärde per hektar kr.	Jordvärde per ägofigur kr.	öre	kr.	öre	
har	ar	har	ar	har	ar													har
			03					600	0.15	90	270	1	600	18	-	1520		
			40					1100	0.15	165	66	-	1100	440	-	374	-	
			16					1000	0.15	150	24	-	1000	160	-	136	-	
			15					1100	0.15	165	24	75	1	1100	165	-	14025	
			07					1100	0.10	110	7	70	1	1100	77	-	6930	
			66					1200	0.15	180	118	80	1	1200	792	-	67320	
			10					1200	0.10	120	12	-	1	1200	120	-	108	
			157								255	95		1772	-	151605		
			40					800	0.10	80	32	-	1	800	320	-	288	
			157								255	95		1772	-	151605	84%	
			40								32	-		320	-	288	-16%	
			197								287	95		2092	-	180405		
Biskopsby den 19 juli 1929 Lazmo Nixon Biländes godman: R. Nilsson Nils Pettersson																		
																1804	05	
																180	40	
																1984	41	

[illegible]

Läge	Längd i meter	Arbete, jordmån, materialier m. m.	Antal	à kronor	Kostnad		Summa	
					kr.	öre	kr.	öre
		<u>Lammning:</u>						
		Avslippt					1500	
		Vallen					220	-
		<u>Totalsumma</u>					<u>1720</u>	-
							v	
		Biskopsbefy den 19 juli 1909						
		Hagman m. m.						

[illegible]

av Blekinge län; upprättad ut synfästning enligt
voteringen år 1929.

Fastigheternas			Ägarens namn	Belåningshöjd i %	Belåningsbelopp		Friståningsbelopp	
Antal	Nummer	Namn			kr.	ör.	kr.	ör.
1/24	1"	Biskopsberg	Viktor E. Åkesson	84	1444	80	162	33
7/192	120	"	Teodor Andersson	16	275	20	30	92
Summa				100	1720	-	193	25
Biskopsberg den 19 juni 1929. Rayner Wick.								
Beträddande godkännat: A. J. Persson Nils Pettersson								




7182

4107

DIAT. E. 107

K. 1.0264

Kungl. Lejonsörens
Kulturförvaltnings arkiv

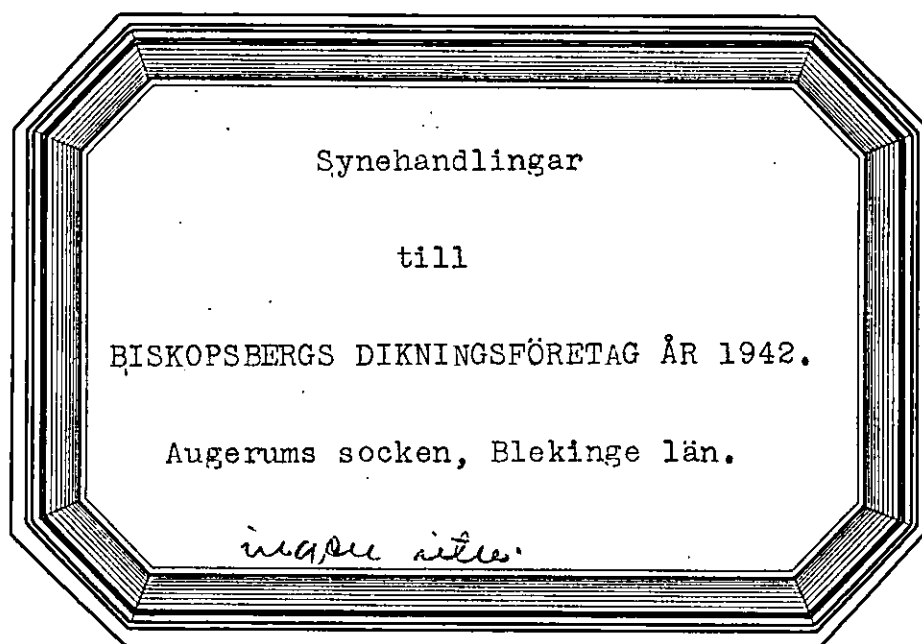

Synehandlingar

till

BISKOPSBERGS DIKNINGSFÖRETAG ÅR 1942.

Augerums socken, Blekinge län.

1.
Protokoll, fört vid syn-
föreläsning enligt vattenlagen
angående anläggning an-
märkt hos Biskopsberg nr 1
i Angerums socken an Ble-
kinge län.

Den 3 juli 1942 hos Viktor L. Åkesson i Biskopsberg.

Närvarande:

Gode män:

Inspektören A. Karlsson, Angerum
Närmedlemmen Nils Pettersson, Ulmtaryd

Sökande till föreläsningen:

Lantbrukaren Viktor L. Åkesson, ägare till $\frac{1}{2}$ msk Biskops-
berg 1", kallat Bergen, genom
söner Frank Åkesson

Övriga sakägare:

Lantbrukaren Teodor Andersson, ägare till $\frac{2}{142}$ msk Biskops-
berg 1²⁰

§ 1.

Ansökan om föreläsning och län-
synskens med anledning härav utfärdade förord-
nande upplästes och bilades handlingarna (Bil. A).

§ 2.

Synemännen förklarades sjunga

§ 3.

Framvisades handlingar och ritningar, upp-
lästade vid en dåvarande lantbrukarsamling
Magnus Wicell handlagd, den 19 juli 1939 avslutad
synföreläsning angående "utdikningsföretaget Biskops-
berg (Bergen)".

§ 4.

Sökandeombudet anförde: Till följd av att handlingarna rörande företaget först i början av februari 1942 kommit aktförvararen tillhanda, hade arbetet icke kunnat fullgöras inom av styrelsen föreskriven tid. Då pågan om företaget således var förfallen, var avsikten med ansökan om ny synförmåttning att utverka tillstånd till företagets utförande i enlighet med av Wixell upprättat förslag.

§ 5.

På tillpagan förklarade sig Andersson icke hava något att invända mot företaget.

§ 6.

Styrelsen och verkägare begärde sig därefter till auditeringsområdet, varvid styrelsen beriktigade marken och avlopp.

§ 7.

Efter nyregången fortsattes sammanträdet på samma ställe som fönt, varvid styrelsen efter överläggning avgav utlåtande (Bil. B.).

§ 8.

Till aktförvarare utnågs Viktor E. Åkesson, Biskopsberg, Rättismåla.

§ 9.

Utnåmdes gode männans ersättning och uppgingo till 10:- kronor för Nils Pettersson samt 11 kronor 20 öre för A. Carlsson, eller tillhopa 21 kronor 20 öre.

§ 10.

Antecknades att försättningsmannen debiterat dagavade för en dag.

§ 11.

Gillades, att avskriften och kopieran av handlingar och räkningar skulle att inom kort tid tillställas aktförvararen.

§ 12.

Försättningen förklarades avslutad.

§ 13.

Som intet vidare förskan upplästes protokollet och sammanträdet avslutades.

Biskopsberg, Rättsmåla, den 3 juli 1942
Hörs Inöller

A. Pålsson

Nils Pettersson

70781 4942.
Landskansliet i Karlskrona
Mars. den 17 MRS. 1942

okv. 4.
reviderat av
K. Landbruksstyrelsen

Bil. A

Till

Länsstyrelsen i Blekinge län.

Vördsamt anhålles om förordnande för lantbruksingenjören i Blekinge län att handlägga syneförrättning enligt vattenlagen angående torrläggning av mark till Biskopsberg n:r 1 i Augerums socken, ~~xxx~~ ~~Biskopsberg~~ ~~xxxx~~ Företaget synes komma att beröra mark tillhörig jämväl Teodor Andersson i Biskopsberg.

Biskopsberg per Kättilsmåla den 16 mars 1942.

Viktor Skerson.

R e s o l u t i o n .

Översändes till statens lantbruksingenjör i Blekinge län, som härigenom förordnas att lagligen verkställa ifrågavarande förrättning.

Karlskrona å landskansliet den 17 mars 1942.

På länsstyrelsens vägnar:

Fritz Selmer

J. G. Rundqvist

Ark. mottag 20/3

Översiktskarta.



Skala 1:100000.

U t l å t a n d e

avgivet vid syneförrättning enligt
vattenlagen angående torrläggning av
mark till Biskopsberg nr 1 i Augerums
socken av Blekinge län.

För handläggning av förrättningen, som grundar sig på länsstyrelsens i Blekinge län förordnande den 17 mars 1942, har något laga hinder ej anmälts eller kunnat utrönas.

Företaget avser utförandet av dels avloppet A - B, dels vallen C - D mot Rävsjö i enlighet med det förslag, som upprättats vid av dåvarande lantbruksingenjören Magnus Wixell handlagd, den 19 juli 1939 avslutad syneförrättning enligt vattenlagen, angående "utdikningsföretaget Biskopsberg /Borgen/".

Ifråga om företags utförande bestämmes: 2 september 1948.

att företaget skall utföras i enlighet med vid nyssnämnda syneförrättning upprättade ritningar,

att åxritningarna angivna bottenlägen i förhållande till fixpunkten

samt fastställda lutningar skola gälla framför i grävningstabellen

angivna djupsiffror och dagbredder,

att jord och sten, som uppschaktas ur öppet avlopp, må läggas vid sidan

av detta, dock icke närmare kanten än 1,0 m och ej i brantare inre

lutning än 1:1,0,

att öppningar med bottenbredd 0,3 m och sidolutning 1:1,0 skola anordnas

i upplagda jordsträngar vid svackor i marken samt i övrigt på minst

var 40:de meter, på det dagvattnet må fritt kunna avrinna från an-

gränsande terräng,

att där öppet dike följer rågång, uppgrävningen skall ske på sådant sätt,

att bottnens mittlinje kommer att sammanfalla med rågången,

att rörledningen skall utföras av tegelrör enligt svensk standard,

att rören skola läggas efter noggrant uppsatta och kontrollerade profiler,

vilkas inbördes avstånd ej bör överstiga 25 m, och arbetet kontrolleras

innan rören höljas,

att vid rörgravens återfyllning försiktighet iakttages, så att rören ej

skadas eller rubbas,

att upp till 30 cm över rörens hjässa jordmassan ej får innehålla sten,

med minst 50 cm djupt slamrum och,

att brunnen skall förses med intag, så att vattnet obehindrat kan inkomma

i ledningen,

att under arbetet vatten icke får uppdämmas eller påsläppas så att skada

sker,

att grästorven å valläget skall uppskäras i fyrkanter med ca 30 cm sida

och tillvaratagas för att användas till beklädnad av vallens slänter,

att vallmaterialet skall väl packas,

att arbetet skall vara avslutat senast den 1 september 193⁴8,

att avsyning jämlikt 13 kap. 1 §. vattenlagen skall efter anmälan göras av

lantbruksingenjör, samt

att beträffande företags utförande i övrigt och kostnadernas fördelning

skola gälla de bestämmelser, som meddelats vid syneförrättningen den

19 juli 1939.

I företaget ingående avlopp och vall skola omsorgsfullt underhållas.

till föreskrivna dimensioner. Brunnen bör rensas från slam så ofta, att avlagringarna stiga högst 3 å 4 dm över botten. Rensnings- och underhållsarbetena böra utföras å tider, då arbetet åstadkommer så ringa skada som möjligt. Av rensningsjord förorsakat intrång skall tålas utan ersättning. Kostnaderna fördelas efter samma grunder, som gälla vid arbetets första utförande.

Uppdämning eller annan åtgärd, som hindrar vattnets fria lopp, må på inga villkor tillåtas eller tålas.

Företaget skall benämnas Biskopsbergs dikningsföretag år 1942.

Avskrifter av vid denna förrättning upprättade handlingar och ritningar skola förvaras av ägaren till 1/24 mtl Biskopsberg 1¹¹.

Talan mot åtgärd eller beslut vid förrättningen eller mot detta utlåtande föres vid Söderbygdens Vattendomstol, adr. S t o c k h o l m, till vilken besvären för att komma under prövning skola vara ingivna inom sextio dagar från nedanskrivna dag.

I besvären, som skola ingivas i tre exemplar, skola fullständigt upptagas klagandens alla påståenden och skälen därtill; och skola vid besvären fogas de handlingar klaganden vill åberopa till stöd för ändringssökandet.

Då i denna sak underställning till vattendomstol icke skall ske, kommer detta utlåtande att gå i verkställighet i den ordning, som för laga kraft ägande dom är stadgat, för såvitt icke inom nyss angiven tid besvär över förrättningen anföras och på grund härav ändring i detta utlåtande kommer till stånd.

Biskops-

berg den 3 juli 1942.

Uwe Möller

A. Paulsson

Nils Pettersson


Arvodesräkning

för syneförrättning angående Biskopsbergs dikningsföretag år 1942
i Augerums socken och Blokinge län, upprättad i enlighet med lant-
bruksingenjörstaxan av den 27 juni 1930.

Sammanträde	1 dag å 12:- kr	12:- kr	
Utlåtande	3 sid å 3:- "	9:- "	
Översiktskarta		4:- "	19:- kr
Avskrift av handlingar 7 sid å 0:55		3:85 kr	
Översiktskarta		4:- "	7:85 "
Inhäftning av handlingar		2:- "	28:85 kr
Ersättning till godomännen enligt egna räkningar			21:20 "
		<u>Summa</u>	<u>50:05 kr</u>

Den, som är missnöjd med denna räkning, äger att inom tre måna-
der från nedanstående dag klander därå anställa genom stämning till
Östra och Medolsta domsagas häradsrätt.

Biskopsberg den 3 juli 1942.

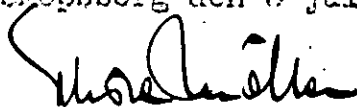

Statens lantbruksingenjör

ARVODESRÄKNING

för laga syneförrättning angående "utökningsföreläggelse Biskops-
berg (Bergen)" i
Bergen socken och Blekinge län,
upprättad enligt nedanstående §§ i lantbruksingenjörstaxan av den 27 juni 1930.

År och månad	Dag	A r b e t e	An- tal	å kr.	Kr.	öre	Kr.	öre
1	2	3	4	5	6		7	
		Kallelser och kungörelser, § 5, ...	2	0,50			1	-
		Ägomätning: i skala 1: 4000, §§ 6-10						
		a) för mättningsområdets gränser enl. tariff I, ...						
		1) i åker, raklinje		1,50				
		krokinje		3,00				
		i annan mark, raklinje		3,00				
		krokinje	0,7	6,00	4	20		
		2) för strandsträckor utefter sjö o. vattendrag med bredd över 15 m.						
		i åker, raklinje		3,00				
		krokinje		5,00				
		i annan mark, raklinje		5,00				
		krokinje	0,2	11,00	2	20		
		3) för strandsträckor utefter mindre vattendrag, bredd 10-15 meter						
		i åker, raklinje		1,00				
		krokinje		2,00				
		i annan mark, raklinje		2,00				
		krokinje		5,00				
		b) för mättningsområdets olika ägoslag, ägofigurer och areal enligt tariff II						
		åker, medelareal ar st.						
		 har						
		äng och odlingsmark medelareal 21 ar st.	10	0,14	1	40		
		 har 2,10 0,74 1 55						
		annan mark och impediment, medelareal ar st.						
		 har						
		Tillägg för mätning i skala 1: 2000			3	63		
		c) för vattenavlopp enl. tariff III med en medelbredd av 10-15 m.						
		> 15 i åker o. d., raklinje		km.				
		krokinje						
		i annan mark, raklinje						
		krokinje	0,25	11,-	2	75		
		d) för textning, skala o. d., 1:sta regalarcket bladet			4	-		
		övriga regalarck blad st.					19	75
		Överföres					20	75

1	2	3	4	5	6	7
		Överfört				2075
		Avvägning.				
		a) avvägning, längdmätning o. d., § 46 mom. 4 dagar	1	12,00	12 -	
		b) ytavvägning, § 11, mom. 1, tariff IV				
		i öppen mark, medelantal punkter pr har har				
		avvägda punkter st.				
		i annan mark, medelantal punkter pr har	2,10	1,-	2,10	
		avvägda punkter "	30	6,06	198	
		c) begränsningskurva, § 11, mom. 2:				
		i öppen mark km.		2,00		
		i annan mark "	0,7	5,00	350	1958
		Arealuträkning, § 13, tariff V, medelareal 21 ar, ... st.	10	0,05	50	
		 har	2,10	0,10	21	71
		Ägobeskrivning, § 14, ägofigurer st.	8	0,04		150
		Markvärdering:				
		a) uppskattning och värdering, § 46, mom. 5 dagar		12,00		
		b) gradtabell eller kurva, § 16, mom. 1:				
		för första kilometern av avlopps längd km.			4 -	
		för övriga kilometer st.		1,50		
		c) uträkning därmed av värde pr ytenhet, § 16, mom. 2, värdetal ..	16	0,06	96	
		d) uträkning av förbättring eller försämring, § 17, ägofigurer ..	8	0,12	96	592
		Längdprofil, § 19 längdskala 1: 2000				
		a) uppritning enl. tariff VI, 1) endast markyta km.	0,46	3,50	160	
		2) befintligt avlopp ell. vall				160
		Tvärsektioner §§ 21 och 22 i skala 1: 100,				
		vid uppritning av endast befintlig eller ny sektion st.	2	0,25	50	
		 "				
		vid uppritning av såväl befintlig som ny sektion				
		 "				
		 "				50
		Antal profil- och sektionsritningar		3,00		
		Hydrografisk utredning, §§ 23 och 48, grundbelopp			2 -	
		för vattenområdets areal km. ²		0,02		
		dagar "/4		12,00		3 -
		Dimensionsberäkning, § 24				
		a) för öppet avlopp, utan särskild beräkning km.	1	3,50	350	
		tillägg för särskild beräkning av dimensionerna		1,00		
		" " våta sektionsarean vid h. v. y. 0,50 kr. pr m. ² ..				
		nämligen m. ² sektion på				
		 " " "				
		 " " "				
		 " " "				
		b) täckt ledning, 1) inre diameter intill 20 cm.	1	6,00	6 -	
		2) " " över 20 "		10,00		950
		Inritning å kartan av avlopp och vallar, § 26 grundbelopp			1 -	
		tillägg för varje cm. verkligt mått å kartan cm.	23	0,03	69	169
		Överföres				6476

1	2	3	4	5	6	7
		Överfört				64 76
		Arbetsbeskrivning, § 27, 1:a sidan			3 —	3 —
		tillägg för övriga sidor	st.	2,00		
		Kostnadsberäkning, § 28, a) nyanläggning	pr km.	1 2,50	2 50	
		därjämte 25 öre pr m ² av våta sektionensarean vid h. v. y.				
		nämligen m ² sektion på	"			
		b) vid förändring av befintligt avlopp	"	4,00		
		därjämte 50 öre pr m ² av våta sektionensarean vid h. v. y.				
		nämligen m ² sektion på	"			
		c) av kostnadsförslaget slutsumma 0,1 % (broar och vallar inberäknade)			1 72	4 22
		Förslag till invallning, § 29				
		a) Konstruktion och dimensionering av vallar			6 —	
		b) Inläggning av vallkrön	km.	0,50		
		c) Upprättning av tvärsektioner	st.	0,25		
		d) Kostnadsberäkning	km.	3,00		
		§ 46 Förslag till pumpstation	dagar	12,00		
		Förslag till bro- och trumbyggnad, §§ 33—35 och 38				
		Dimensionsberäkning		8,00		
		Ritarbete				
		för särskilt konstruerat landfäste	st.	4,00		
		Kostnadsberäkning				
		för särskilt konstruerade landfästen	st.	4,00		
		Grundförstärkning	m ²	0,10		
		Antal särskilda ritningar		3,00		
		Införande av höjdsiffror å plankartan, § 39	30	0,01		30
		Översiktskarta, § 41				4 —
		Ersättningslängd, § 42, grundbelopp			1 — 50	
		antal ersättningar	st.	0,25		
		Kostnadsfördelning, § 43, grundbelopp			2 —	
		antal fastigheter	st.	2 0,30	60	
		tillägg för fastigheter i olika avdelningar	st.	2 0,20	40	3 —
		Utlåtande och betänkande, § 45	sid.	6 3,00		18 —
		Sammanträden o. upprättande av protokoll, § 46 mom. 1, dagar	1	12,00		12 —
		Särskild utredning, § 46, mom. 2	dagar	12,00		
		Utredning å länets lantmäterikontor rörande fastighetsgränser, jordregisternummer o. d., § 46, mom. 15	dagar	1/4 12,00		3 —
		Förslag enl. § 46 mom. 15, brunn	"	1/3 12,00		4 —
		utlopp för täckt ledning	"	12,00		
		slamficka	"	12,00		
		Lösen för:				
		Kopia av plankartan, § 51				116 31
		1) 1:sta regalarcket			7 —	
		blad				
		övriga regalar	st.			
		blad				
		2) efter kartans skala och ägofigurernas medelareal, tariff VII,				
		skalan 1: 2000, medelareal	st.	10 0,10	1 —	
		ar ägofigurer	har	2,10 0,28	59	
		Överföres			8 59	

1	2	3	4	5	6	7
		Överfört			8 59	
		höjning för handkopia å ritpapper, 25 0/0			40	
		3) insättning av höjdlägestal	20	0,02	66	
		" " kanaler och diken, grundbelopp			1 75	
		tillägg för varje cm. verkligt mått å kartan, cm.	20	0,05	1 15	12 55
		Kopia av profil-, sektions-, bro-, och trumritningar, § 54,				
		1) enligt tariff VIII, endast markyta				km.
		befintligt vattendrag ell. vall				"
		nytt avlopp eller vall	0 46 5	6 -	2 79	"
		ändring av befintligt avlopp				"
		2) tvärsektioner, originalritningens belopp			50	
		3) broar och trummor, " "				
		4) för varje med rubrik, skalor o. d. försett blad		3,00		3 29
		nedsättning för kopia å kalkerväv 25 0/0				
		Kopia av annan ritning, § 46, pumpstation,		12,00		dagar
		brunn, rörutlopp och slamficka		12,00	4 -	4 -
		Auskript av synehandlingarna, § 55	18	0,55		9 90
		Översiktskarta i d:o, § 41				4 -
		Summa kronor				33 74
		Övriga-förrättningskostnader.				
		Lösen av förordnandet jämte kommissionärsarvode				
		Annonskostnader ang. sammanträden				
		Inbindning av förrättningshandlingar o. uppklistring av ritningar				2 -
		Arvode till biträdande förrättningsmannen				
		Ersättning till gode männen enligt egna räkningar				21 20
		Kostnader för hantlangning, materialer o. d.				20 -
		Summa kronor				43 20
		Sammandrag.				
		Förrättningsmannens arvode				116 31
		Lösen för kopior och avskrifter				33 74
		Övriga förrättningskostnader				43 20
		Summa kronor				193 25

Den, som icke åtnöjes med denna räkning, äger att inom tre månader från nedanstående dag klander därå anställa genom stämning till Astra häradsrätt.

Biskopsberg den 19 juli 1939.

Layman muel.
Statens lantbruksingenjör.

Att sakägare erhållit en med denna lika lydande räkning betyga:

Kronor kvitteras:

den 19.....