

Genom Kungl. Lantbruksstyrelsens
beslut denna dag fastställd till efter-
rättelse vid arbetets utförande.

Stockholm den 8 februari 1945
På Kungl. Lantbruksstyrelsens vägnar


Blad 1.

Förslag till "Utdikningsföretaget Bräte-
lycke år 1939," i Kristianopels socken

av Blekinge län; upprättat vid syneförrättning enligt
vattenlagen år 1939 av:

Haymus Nilsson.

Statens lantbruksingenjör.

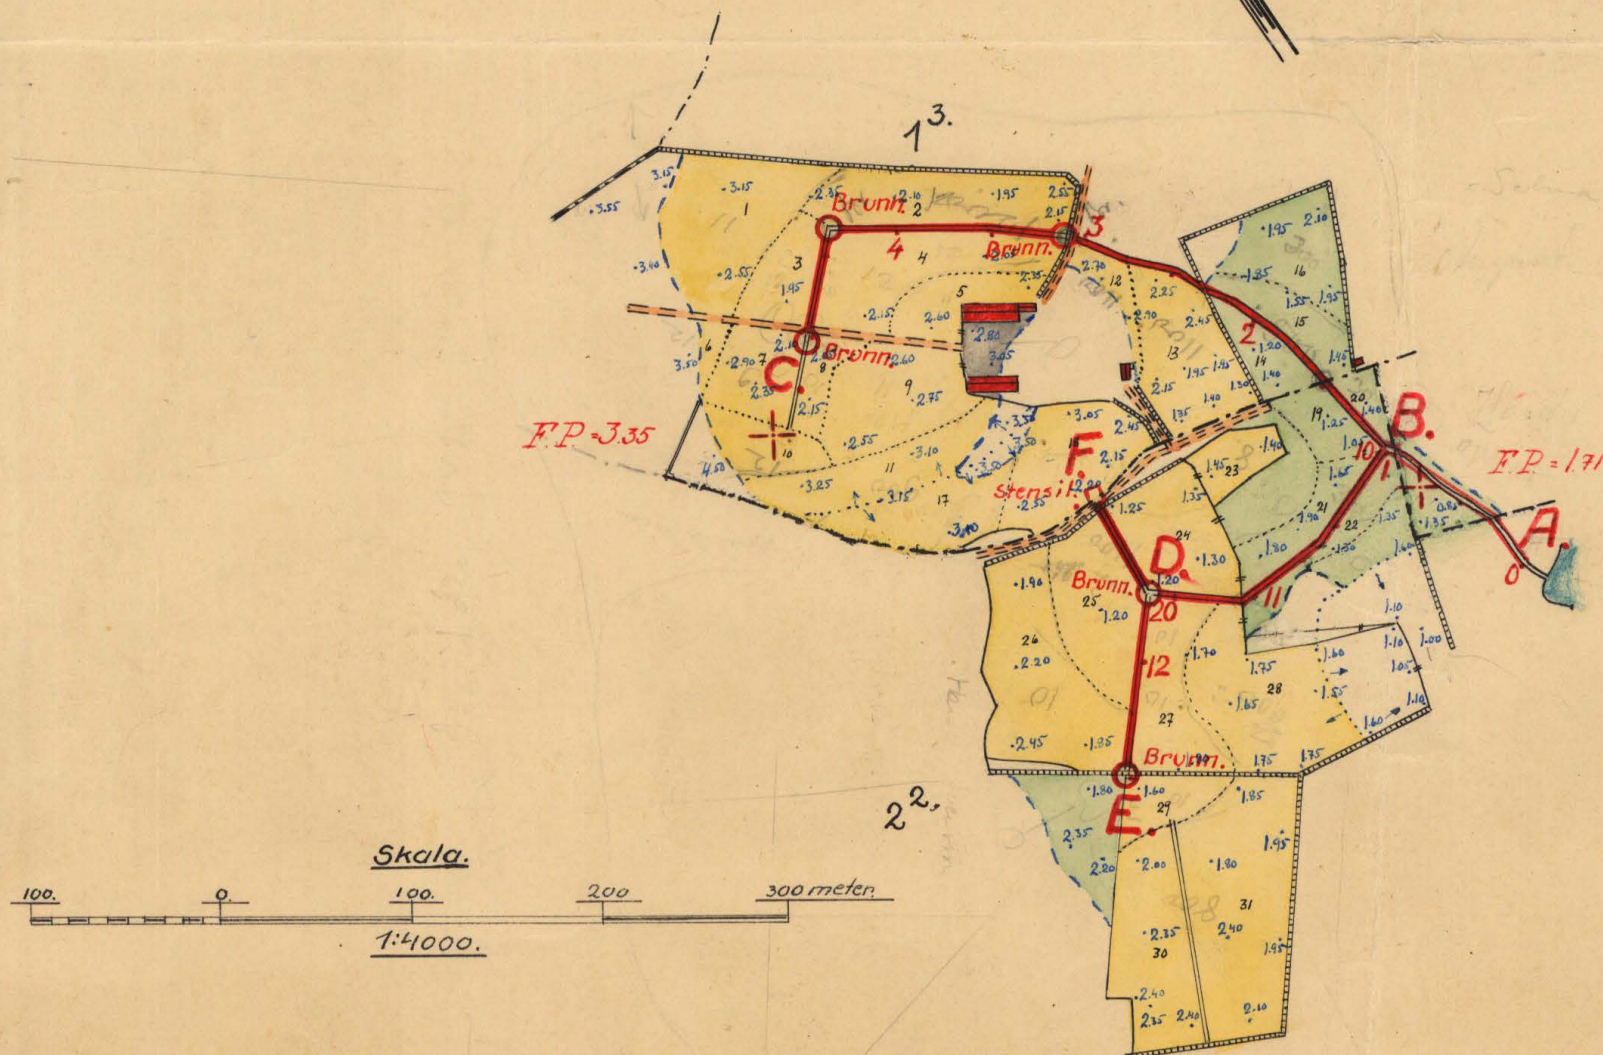

RITN.Nr 001

K 2*0299

Nr 249 Blekinge Län

Förslag till "utdikningsföretaget Bråte-lycke år 1939," i Kristianopels socken

av Blekinge län; upprättat vid syneförrättning

enligt vattenlagen år 1939 av:

Maximilian

Statens lantbruksingenjör.


Genom Lantl. Lantbruksstyrelsens beslut denna dag fastställd till efterrättelse vid arbetets utförande.

Stockholm den 8/dec 1945.
På Lantl. Lantbruksstyrelsens vägnar






[Signature]

Blad 2.

Förslag till brunn.

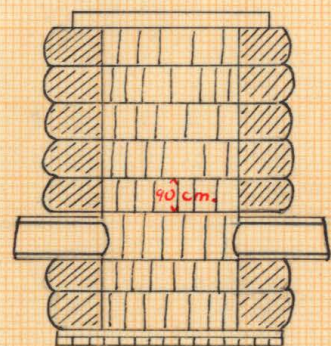

Alternativt förslag till kringmurning.

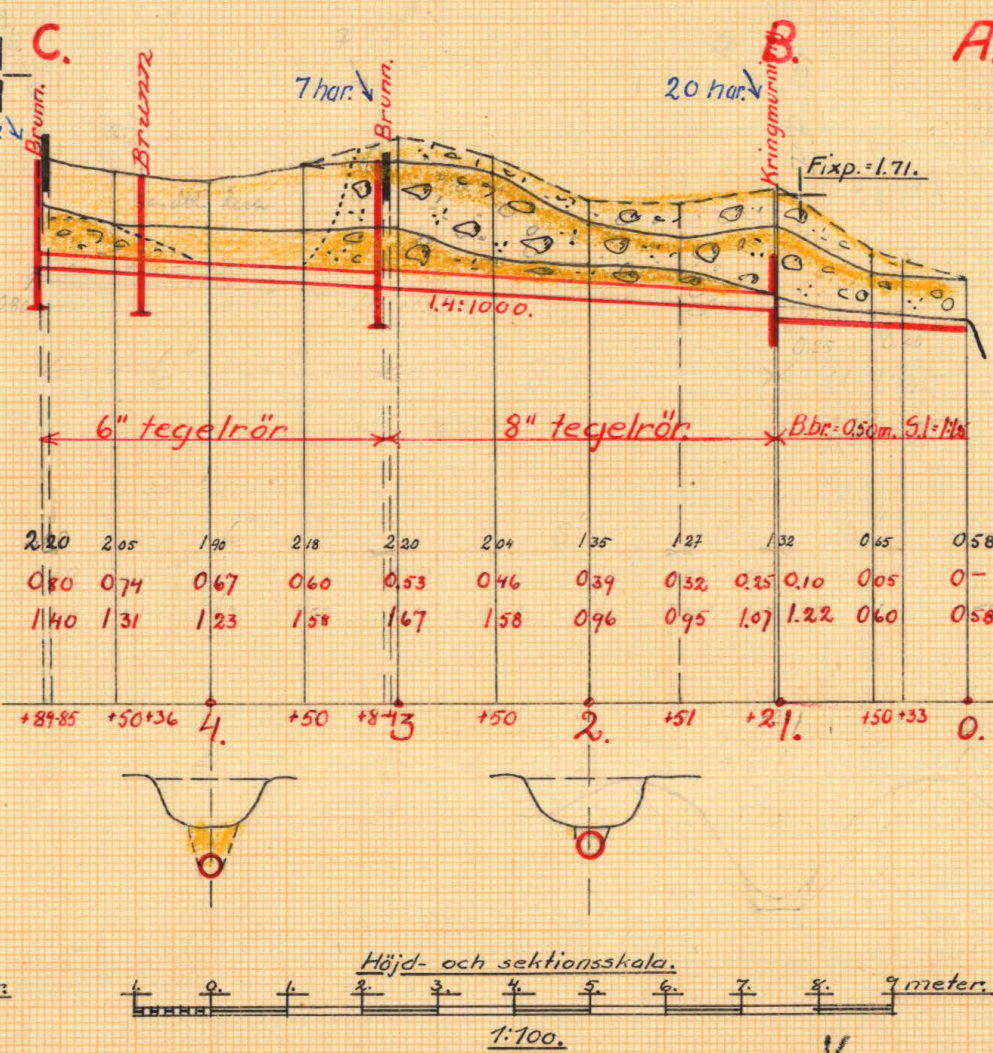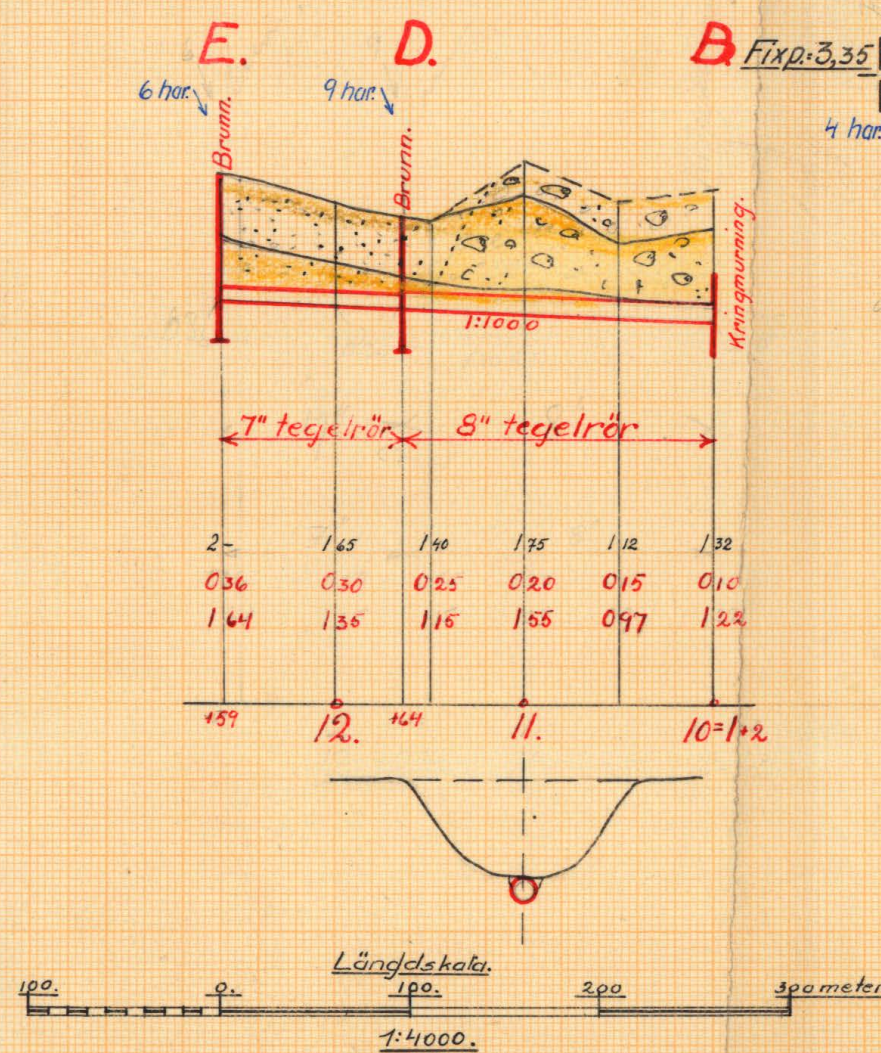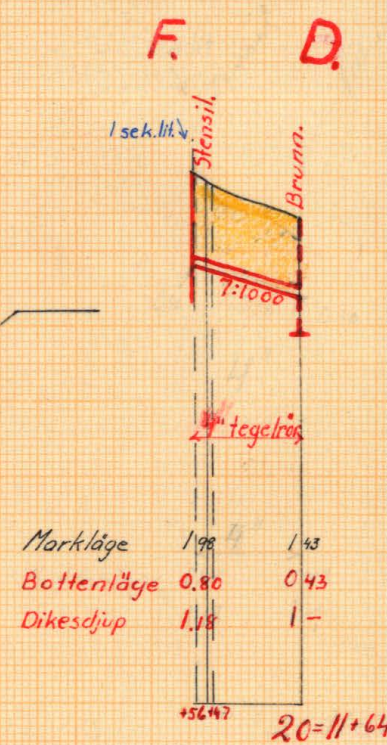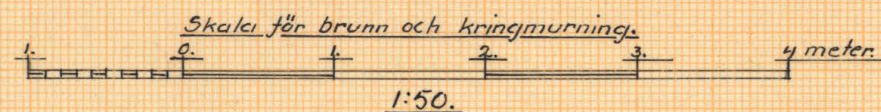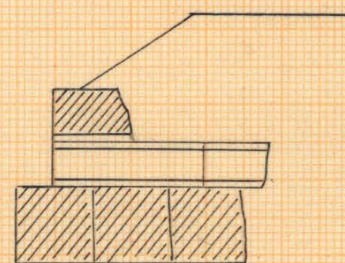

Ar 249 Blekinge 2 rit



Akt nr:
A299

AU\$A299

3107

DIARIE Nr

K. LANTBRUKSSTYRELS.

6 FEB. 1943

A

K. 2*0299

Handlingar rörande "Utdikningsföretaget
Brätelycke år 1939", i Kristianopels socken
av Blekinge län; upprättade vid synförrättning
enligt vattenlagen år 1939 av:

Magnus Wixell,
Statens lantbruksingenjör.

Kungl. Lantbruksstyrelsens
Kulturtekniska byrås arkiv

Innehålla 21 skrivna sidor.
Härtill höra 2 blad ritningar.

Protokoll, för vid samm-
träden rörande synskrivning
enligt rättslagen inom Bräde-
lycke, å 1939.

År 1939 den 17 maj kl. 11.30 f.m. instäl-
de sig under ledning stälens landshövding,
här för Selma Karlsson, L. Bräde-
lycke, för
att på gäst av vederbörande förordnade (bil. A)
landstingens synskrivning enligt 7 kap. rätts-
lagen, rörande utdelning av rättskräddor mellan
tillhörde kommunerna nr 13. & 22 Bräde-
lycke i Kristianstads län av Blekinge län.

Delägarna i förste laget hade i den för stämning stäl-
lade ordning blivit kallade till sammanträdets,
och hade på gäst här tillståndskomite följande
personer, nämligen:

förste lagdelarna:

för Selma Karlsson, delägare i August Karlsson
sterblens samt förmyndare för de ormyndiga del-
ägarna i nämnda sterblens, för 1/4 ut nr 13 Bräde-
lycke samt Hardy Svensson " 1/4 " " 22 "

Såsom godmän hade tillståndskomite John
Dahlqvist, Möllebo och Kjellman Håkan,
Åkerhammar.

§ 1.

Det för under ledning förberedde förordnandet att
landstingens ifrågakomna förskrivning upplästes.

§ 2.

För enast synskrivningen hade sig, vare sig av dem
eller av delägarna i förste laget utträtt.

§ 3.

Lagen hade enast förste laget förskrivning, enligt synsk-

männens ämbet, ej

§4.

Förelsy till utdelningen hade i förelsy blivit av
föreningens medlemmar uttryckt, med ledning av utdelningen
förelsy utdelningen. Denna förelsy sammanträdde
för de närvarande, och sammanträdde därefter, att det
samman skulle kunna till utdelningen.

§5.

Sedan erforderliga utdelningen skulle delaktig.
Det som blivit berättat om förelsy i ämbet
i delsy utdelningen skulle anslutningsamman.
tride till den måndagen den 12 juni kl.
10.30 f.m. och meddelades, att delsy om god.
man tride hade att tilldelningen utdelningen
man berätta om detta tilldelningen. Därefter
anträdde sammanträdde.

Berättelsen den 17 maj 1929.

Maynard Nicell.

Berättelsen godkänd:

Johs. Bergqvist. Hjalmar Håkansson.

År 1929 den 12 juni kl. 10.30 f.m.

Orantride by sammanträdde angående man
angående sammanträdde för slutbehandling av man.
det angående utdelning av man, man sammanträdde
mantride Berättelsen och hade till sammanträdde
därefter inställt sig följande:

från Selma Karlsson, Berättelsen och
Hans Brann.

§6.

Det som förelsy uttryckt utdelningsförelsy
förelsy de närvarande och sammanträdde i delsy.

§7.

Det som sammanträdde angående förelsy angående utdelningen

upplästs (bil. B:))

§ 8.

Synnerligen strängt Hardy Svensson Bräts-
lycke till att förvara och skola de till för-
taget hörande handlingar och räkningar under
förelägganden från den som tillgämplig för sin-
na ärenden till Tings del av desamma.

§ 9.

Seh alla fringar nämde förtaget in som
behandlade förlamade förtätningar avslutas.

Brätslycke den 12 juni 1929.

Magnus Wick

Brätslycke godkännt:

John Baksvist.

Nilsenar Kärnför

J. D. B. 27 år 1937

Landskansliet i Karlskrona

Ink. den 13 AUG. 1937

Bil. A.

Till

Länshypothek i Blekinge län

Härmed anhålles vidkännt om förordnande för be-
rättigad förädlingsman att verkställa nyförädlings-
aktigt vattenlagen för förläggning av vattenbete-
de marker till Lilla Brätelyste N: 1 och
Stora Brätelyste N: 2 inom Kristianopols socken
i Blekinge län

Brätelyste den 3 augusti 1937

Selma Karlsson
Lilla Brätelyste N: 1

Gardy Svensson
Stora Brätelyste N: 2

RESOLUTION.

Översändes till statens lantbruksingenjör Magnus Wixell, som
härigenom förordnas att lagligen verkställa ifrågavarande förrättning.

✓₄₈ Karlskrona & landskansliet den 14 augusti 1937.

[Signature]

[Signature]

Bil. B.

U T L Å T A N D E

avgivet av synemännen rörande "utdikningsföretaget (Bråteflycke)
år 1939," i Kristianopels socken av Blekinge län.

F ö r e t a g e t s ä n d a m å l .

Företaget avser torrläggning av vattenskadade marker, till-
hörande hemmanen 1/4 mtl. n:r 1³ och 1/4 mtl. n:r 2² Bråteflycke
i Kristianopels socken och erfordras härför, att genom dessa
marker ledande avloppsdiken upptagas till större dimensioner,
än dessa för närvarande innehava.

N e d e r b ö r d s o m r å d e .

Det ifrågavarande området ingår/ej i något av de i kungl.
kungörelsen den 13 april 1922 /n:r 191/ (intagna nederbördsområ-
dena. Avloppet för detsamma utmynnar i Östersjön 2½ km. söder
om Kristianopels samhälle.)

F ö r b e r e d a n d e u n d e r s ö k n i n g a r ,a r e a l o c h d y l .

De till torrläggning ifrågasatta markerna hava blivit å
marken inmätta och avvägda, och finnes plankarta med insatta
höjdsiffror över desamma bifogad detta utlåtande. Arealen av

markerna uppgår till 8,61 hektar, varav 7,51 hektar åker, och 1,10 hektar ängs- och betesmark. I den detta utlåtandet bifogade beskrivningen, samt arealuträknings- och värderingslängden finnas områdena närmare beskriyna.

Över de till uppgrävning föreslagna avloppsdikena hava efter verkställda avvägningar och jordundersökningar profiler blivit uppgjorda, av vilka fallförhållanden och dyl. framgår. De olika dikessträckorna hava i förslaget blivit betecknade med litt.

A-B-C, B-D-E och D-F.

Hydrografiska utredningar. m.m.

Hela nederbördsområdet för det ifrågavarande avloppsdiket uppgår till endast omkring 20 hektar. På grund av detta obetydliga nederbördsområde hava samtliga dikessträckor föreslagits att utföras som täckta ledningar. Undantag härifrån utgör endast en 100 meter lång sträcka belägen alldeles invid Östersjön.

Bottenlutningar och nederbördsområden för de olika dikessträckorna finnas angivna å profilritningarna. - Den största flodavrinning, som kan förekommer, överstiger ej 1 sek.lit. per hektar.

Rördimensionerna hava beräknats enligt vanliga beräkningsgrunder och hava desamma även blivit utsatta på dikesprofilerna. Störs-

ta erforderliga rördimensionen är 20 cm:s / $\approx 8''$ / och kunna därför uteslutande tegelrör användas. - Rörmynningen skall förses med lämpligt täckdikesöga av ekplank. - Dikesbrunnar skola utföras, där sådana äro erforderliga för områdenas täckdikning eller ledningarnas rensning. Dessa brunnar äro utsatta å planen.

K o s t n a d e r .

I den för företaget upprättade, utlåtandet bifogade kostnadsberäkningen äro alla de nu föreslagna arbetena närmare specificerade. Enligt denna beräkning uppgå kostnaderna för dessa arbeten till ett belopp av ² -

E r s ä t t n i n g a r .

Då samtliga diken skola utföras som täckta ledningar kunna några ersättningar till dikesjord ej ifrågakomma. ?

B å t n a d g e n o m f ö r e t a g e t .

Jämlikt bestämmelserna i 7 kap. 22 § och 10 kap. 60 § vattenlagen hava synemännen verkställt uppskattning av den genom företaget uppkommande båtnaden och återfinnas såväl de särskilda ägofigurernas som de på de särskilda fastigheterna belöpande andelarnas värden före och efter den föreslagna avdikningen, ävensom båtnadsvärdena i den förut angivna beskrivningen samt

arealuträknings- och värderingslängden. Enligt denna längd utgör markens värde före torrläggningen 4877.- kronor och efter torrläggningen 7692.- kronor, vadan värdeökningen genom företaget skulle komma att uppgå till 2815.- kronor.

Delaktighet i kostnaderna för företaget.

Delägarna i företaget skola taga del i kostnaderna för detsamma i mån av värdet å den båtnad hans mark därigenom beredes!

Särskild kostnadsfördelning är bilagd detta utlåtande.

Särskilda bestämmelser.

Synemännen få i övrigt rörande företaget bestämma:

att detsamma skall utföras i enlighet med det nu upprättade förslaget;

att dikesbrunnarnas skola rensas minst varje halvår och den öppna dikessträckan framför rörutloppet ständigt hålles fri från gräs och föroreningar;

att företaget skall vara påbönjat inom ett år efter det denna förrättning vunnit laga kraft och vara bragt till fullbordan

innan den 31 december 1943;

att företaget skall benämnas "utdikningsföretaget Brätelycke år 1939."

Förrättningskostnader.

Kostnaderna för denna förrättning skola jämlikt bestämmelserna i vattenlagen erläggas av förrättningsökandena.

Besvärshänvisning.

Synemännen få meddela, att besvär emot denna förrättning må ingivas till Söderbygdens vattendomstol, adress Stockholm, inom sextiodagar efter nedanstående dag. I besvären, som skola ingivas i tre exemplar, skola fullständigt upptagas klagandens alla påståenden och skälen därtill och skola till besvären fogas de handlingar klaganden vill åberopa till stöd för ändringssökandet. I övrigt hänvisas till 11 kap. 85 § vattenlagen beträffande besvärsvärs ingivande.

Bråteleycke den 12 juni 1939.

Kaym. Nicell

Biträdande godemän:

John Dahlqvist. Hjalmar Linderfors

Beskrivning samt arealuträknings- och värderings-
längd över vattenskadad mark tillhörande "utdikningsföretaget
Bräutleycke år 1939" i Kristianopols
socken av Blekinge län;

upprättade vid syneförrättning enligt vattenlagen år 1939.

F a s t i g h e t e r n a s				Ägofigurernas nummer å plankartan	Ägarnas namn, samt ägoslag m. m.
littera å plankartan	mantal	nummer	n a m n		
			<u>Kristianmagnus</u>		<u>rocker</u>
	1/4	1 ³	<u>Brädekyrke</u>		<u>August Karlssons stbr.</u>
				1	äker
				2	"
				3	"
				4	"
				5	"
				6	"
				7	"
				8	"
				9	"
				10	"
				11	"
				12	"
				13	"
				14	äng
				15	"
				16	"
				17	äker
				18	"
					<u>Linnar</u>
	1/4	2 ²	<u>Brädekyrke</u>		<u>Hardy Friisens stbr.</u>
				19	äng
				20	"
				21	"
				22	"
				23	äker
					<u>Örnfors</u>

F a s t i g h e t e r n a s				Ägofigurernas nummer å plankartan	Ägarnas namn, samt ägoslag m. m.
littera å plankartan	mantal	nummer	n a m n		
					Överför
				24	åker
				25	"
				26	"
				27	"
				28	"
				29	"
				30	"
				31	"
					Summa

A - r - e - a - l								Jordvärde per hektar vid fullständig torr- läggning	Före torrläggningen			Efter torrläggningen			Jordförbättring genom torrläggningen				
Åker, tomt o. dyl:		Äng- och odlings- mark		Annan mark och landvinning		Impediment			Höjdlägesgrad	Jordvärde per hektar		Jordvärde per ägofigur	Höjdlägesgrad	Jordvärde per hektar			Jordvärde per ägofigur		
										kr.	kr.			öre				kr.	kr.
har	ar	har	ar	har	ar	har	ar	kr.		kr.				kr.		kr.	öre	kr.	öre
	12		51									164 70				229 80		65 10	
	34							1100	0.50	550	187 -	0.70	770	261 80		74 80	22 1		
	37							1100	0.40	440	162 80	0.60	660	244 20		81 40			
	57							1000	0.70	700	399 -	1. -	1000	570 -		171 -			
	34							1100	0.30	330	112 20	0.80	880	299 20		187 -			
	50							900	0.50	450	225 -	1. -	900	450 -		225 -			
	14							1000	0.30	300	42 -	0.90	900	126 -		84 -			
	45							800	0.70	560	252 -	1. -	800	360 -		108 -			
	73							800	0.50	400	292 -	1. -	800	584 -		292 -			
3	56		51								1836 70			3125 -		1288 30			

Gränslycke den 12 juni 1909.
Lazareus med.
Biträdet genom
Karl Dahlqvist. Ljarna Ljarna

Sammandrag av förestående areal-

[illegible]

Kostnadsberäkning över "utdikningsföretaget Brätelycke år 1939",

i Kristianopels socken av Blekinge län;

upprättad vid synförrättning enligt vattenlagen år 1939.

Dagsverkspris: 6.- kronor.

Läge	Längd i meter	Arbete, jordmån, materialier m. m.	Antal	å kronor	Kostnad		Summa	
					kr.	öre	kr.	öre
Dikessträckan A - B - C.								
0 - 1+2	102	Rensning av öppet dike m.	102	0,50	51	-	51	-
1+2-3+8	206	Grävning för nedläggning av rör samt rörens läggning och dikets igenfyllning med den uppschaktade massan m.	206	1.-	206	-		
		20 cm. ^s /8"/ tegelrör, inkl. frakt "	206	1,50	309	-		
1+2		Täckdikesöga av ekplank, alt. kringmurning enl. ritning			15	-		
3+8		Samlingsbrunn enl. ritning			60	-	590	-
3+8-4+89	181	Grävning för nedläggning av etc. etc.m.	181	0,75	135	75		
		15,0 cm. ^s /6"/ tegelrör, inkl. frakt "	181	1.-	181	-		
4+36,4+89		Samlingsbrunnar enl. ritning, 2 st.			120	-	436	75
		För oförutsedda arbeten, ledning och tillsyn under arbetets utförande, slitning av redskap m. m., tilläggas omkring 10 % av förestående kostnad					122	25
Summa							1200	-
Dikessträckan B - D - E.								
10 - 12+59	259	Grävning för nedläggning av etc. m.	259	0,50	129	50		
		20 cm. ^s /8"/ tegelrör, inkl. frakt "	164	1,50	246	-		
Överföres					375	50		

Läge	Längd i meter	Arbete, jordmån, materialier m. m.	Antal	å kronor	Kostnad		Summa	
					kr.	öre	kr.	öre
		Överfört			375	50		
		17,5 cm ^s /7"/ tegelrör inkl. frakt m.	95	1,25	118	75		
10		Täckdikesöga av ekplank			15	-		
11+64, 12+59		Samlingsbrunnar, enl. ritning. 2 st.			120	-	629	25
		För oförutsedda arbeten etc., tilläggas						
		omkring 10 % av förestående kostnad					70	75
		Summa					700	-
		<u>Dikessträckan D - F.</u>						
20-20+56	56	Grävning för nedläggning av etc. m.	56	0,50	28	-		
		10 cm ^s /4"/ tegelrör, inkl. frakt "	56	0,50	28	-	56	-
20+56		Stensil-brunn, enl. ritning					10	-
		För oförutsedda arbeten etc., tilläggas						
		omkring 10 % av förestående kostnad					4	-
		Summa					70	-
		<u>Sammandrag:</u>						
		dikessträckan A - B - C					1200	-
		" B - D - E					700	-
		" D - F					70	-
		Summa					1970	-
		Bilaga till projekten den 12 juni 1939.						
		<i>Kayrus Nicu</i>						
		Statens lantbruksingenjör.						

Avloppskanalens benämning eller littera	Avvägningspunkt	Avstånd från föregående avvägningspunkt	Avloppskanalens				Anmärkningar
			djup	bottenbredd	dagbredd	sidolutning	
GRÄVNINGSTABELL över "utdikningsföretaget Bråtelycke							
år 1939", i Kristianopels socken av Blekinge län,:							
upprättad vid syneförrättning enligt vattenlagen							
år 1939.							
<u>Dikessträckan A-B-C.</u>							
A.	0	-	0,58	0,50	1,9	1,1,25	Rensning av öppet dike.
	+50	50	0,60	"	1,9	"	
	1	50	1,22	"	3,5	"	Fixp. höjdläge =+ 1,71 m.
	+2	2	1,22	"	3,5	"	Öppna dike slut.
B.	+2	-	1,07	8" tegelrör			8" rörledning börjar.
							Kringmurning av rörmy-
							ningen.
	+51	51	0,95	"	"		
	2	49	0,96	"	"		
	+50	50	1,58	"	"		
	3	50	1,67	"	"		
	+8	8	1,70	"	"		Samlingsbrunn. Här börjar
							6" rörledning.
	+50	42	1,58	6"	"		
	4	50	1,23	"	"		
	+36	36	1,30	"	"		Samlingsbrunn.
	+50	14	1,31	"	"		
C.	+89	39	1,40	"	"		Samlingsbrunn. Rörledning
							slutar.
							Fixp. höjdläge =+ 3,35 m.
<u>Dikessträckan B-D-E.</u>							
B.	10	-	1,22	8" tagelrör			Kringmurning av rörmy-
							ningen.

Kostnadsfördelningsskatts över "utbildnings-
företaget Brätelyste år 1939", i Kristianopels
söken av Blekinge län; upprättad i en synskrift
enligt vederlagen år 1939.

Fastigheternas			Sjams namn.		Belastningshelt.	Bekämpnings		Förädlings	
marken	nummer	namn				%	kr.	ö.	kr.
1/4	1 ^o	Brätelyste	August Karlsons stekhus	sök.	54,2	1067,74	121,84	l.	
1/4	2 ^o	"	Hardy Lönner	sök.	45,8	902,26	102,96	l.	
Summa					100.-	1970	-	224,80	

Brätelyste den 12 juni 1939.
Sjams namn.

Biländare godkännt:
Pehr Dahlqvist. Hjalmar Håkansson

K 2*0299

DIARIE NR 822
K. LANTBRUKSSTYRELSEN
31 AUG. 1948

Betänkande

till

UTDIKNINGSFÖRETAGET BRÅTELYCKE ÅR 1939.

Kristianopels socken, Blekinge län.


Betänkande

till

UTDIKNINGSFÖRETAGET BRÅTELYCKE ÅR 1939.

Kristianopels socken, Blekinge län.

Ö v e r s i k t s k a r t a.

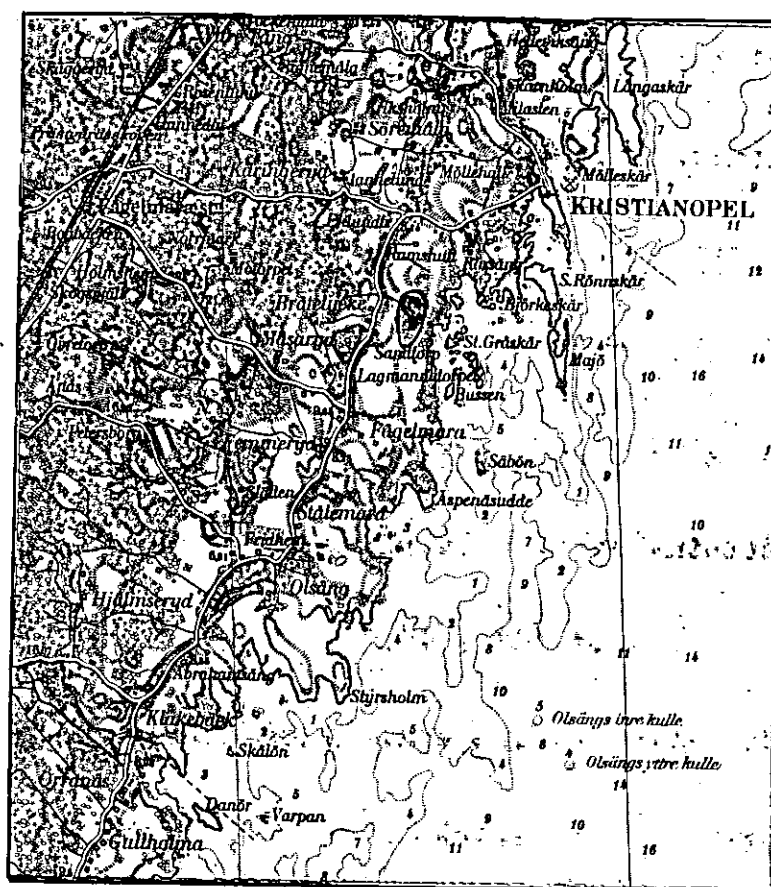

Skala 1:100000.

Notis.

Genom Kungl. Lantbrukshögskolans beslut denna dag fastställt till eftervärdelse vid arbetets utförande.

*Stockholm den 8 februari 1945
P. Kungl. Lantbrukshögskolans rektor
Albert Smith.*

*Norrmalmens församling
Mare Olaus*

B e t ä n k a n d e

rörande fråga om statsunderstöd till

utförande av "utdikningsföretaget

Brätelycke år 1939" i Kristianopels

socken av Blekinge län.

Belägenhet.

Området är beläget omkring 2,5 km sydväst om Kristianopel och angives på bifogade översiktskarta till sitt ungefärliga läge med röd färgbeteckning.

Rättsliga förhållanden m.m.

Förslag angående företaget har upprättats vid av dåvarande lantbruksingenjören Magnus Wixell handlagd, den 12 juni 1939 avslutad syneförrättning enligt vattenlagen. Besvär över förrättningen har inom lagd tid ej anförts /Bil. 4/.

Statsbidrag från avdikningsanslaget, skogsutdikningsanslaget eller anslaget till förstärkning av ofullständiga jordbruk /avloppsförbättringsbidrag/ eller lån från odlingsslånefonden eller statens avdikningslånefond har såvitt känt är tidigare icke utgått till torrläggning av i företaget ingående mark.

Hydrografiska förhållanden m.m.

För de särskilda avloppssträckornas nederbördsområden, beräknade vattenmängder, lutningar m.m. och därav föranledda dimensioner samt för förslagets tekniska detaljer i övrigt redogöres i synemännens utlåtande. På översiktskartan har nederbördsområdets gräns angivits med en hel-

dragen blå linje.

Arbetstid.

Enligt vid syneförrättningen meddelade bestämmelser skall företaget vara fullbordat till utgången av 1943. Då arbetet ännu icke påbörjats, har hos vederbörande vattendomstol anstånd sökts till utgången av nästa år. På grund härav får jag föreslå, att arbetstiden bestämmas till den 31 december 1944.

Kostnad.

Vid syneförrättningen beräknades kostnaden till 1.970 kronor. Till följd av därefter inträffad stegring av arbets- och materialpriser synes kostnaden nu bära beräknas 30 % högre eller till 2.500 kronor.

Statsunderstöd.

Båda delägarna söka såväl bidrag från statens avdikningsanslag som lån från statens avdikningslånefond till företagets genomförande. Bifogade tabell./Bil. 3/ utvisar varje särskild delägars andel i företaget ävensom beräknade bidrags- och lånebelopp.

Sammanfattning av uppgifter om företagets areal, kostnad och båt-nad är införd i bil. 2.

Sammandrag av företagets kostnader är infört här nedan.

Förord.

Den vid syneförrättningen verkställda utredningen har givit vid handen, att torrläggning av ifrågavarande marker är en förutsättning för ett rationellt utnyttjande av desamma. Enligt gällande bestämmelser synes, på sätt ovannämnda tabell utvisar, statsunderstöd kunna utgå till företaget

med, i avrundade tal, 1.350 kronor från statens avdikningsanslag och
1.400 kronor från statens avdikningslånefond.

Bilagor m.m.

Beträffande företaget i övrigt rörande frågor hänvisas till
syneakterna, bestående av 1 häfte handlingar och 2 ritningar.

Karlskrona 1 december 1943.

Thore Möller

K o s t n a d s s a m m a n d r a g .

Torrläggningskostnad

Arbets- och materialkostnad

2.500:- kr

Förrättningskostnad

Kostnad för syneförrättningen

224:80 kr

" " utrodn. ang. statsunderstöd m.m. 31:90 " 256:70 "

Summa

2.756:70 kr

Karlskrona 1 december 1943.

Askuft

Thore Möller

Vid arbetsplanens fastställande har kostnaden
för företaget beräknats till 2756 kronor 70 öre

Stockholm den 8 februari 1945

Sä. Kungl. Lantbruksstyrelsens vägnar
Albert Smith

Undertecknade, delägare i "utdikningsföretaget Bråtelycke år 1939", i Kristianopels socken av Blekinge län, till vilket företag förslag blivit upprättat av statens lantbruksingenjör Magnus Wixell vid under år 1939 enligt vattenlagen handlagd syneförrättning, hava beslutat att ingå till Kungl. Maj:t med underdånig ansökning om dels statsbidrag från statens avdikningsanslag och dels lån från statens avdikningslånefond till ifrågavarande företags utförande, och uppdraga vi åt den för företaget valda styrelsen att vidtaga alla de åtgärder och underskriva alla de handlingar, som för erhållande och utbe-
kommande av statsbidrag och avdikningslån kunna vara erforderliga, ävensom att utkvittera och på respektive delägare enligt fastställda grunder fördela utfallande anslags- och lånebelopp.

Bråtelycke per Fågelmara den 10 december 1943.

Selma Karlsson

Hardy Svensson.

Egenhändiga underskrifterna bevittna:

Gerty Holgersson

Kerstin Pettersson.

Bil. 1 a.

F u l l m a k t

för Fru Selma Karlsson att å våra vägnar underteckna förening angående sökande av statslån till å vår fastighet belöpande andel i kostnaderna för "utdikningsföretaget Bråtelycke år 1939" i Kristianopels socken av Blekinge län.

Bråtelycke, Kristianopel, den 9 december 1943.

Anna-Birgit Karlsson Sture Karlsson.

Bevittnas:

Gerty Holgersson Kerstin Pettersson.

Tabell, utvisande varje särskild delägars andel i

[illegible]

Båtnad		Kostnad för						Summa kostnad		Relativ kostnad	Bidragets storlek i proc. av kostnaden	Bidrag		Lån	
		torrläggningen		syneförrättningen		betänkandet						kr.	öre	kr.	öre
kr.	öre	kr.	öre	kr.	öre	kr.	öre	kr.	öre			kr.	öre	kr.	öre
1526	70	1355	-	121	84	17	29	1494	13	098	4/930	731	70	758	80
1288	30	1145	-	102	96	14	61	1262	57	"	"	618	30	641	20
2815	-	2500	-	224	80	31	90	2756	70			1350	-	1460	-
Karlskrona i december 1943. Thore Møller.															

Karlshörska i december 1943
Thore Møller.

Att, såvitt framgår av härstädes fört vederbörligt diarium, besvär inom laga tid icke anförts över en enligt uppgift den 12 juni 1939 avslutad laga syneförrättning angående utdikningsföretaget Bråtelycke år 1939, avseende torrläggning av vattenskadade marker, tillhörande hemmanet 1/4 mantal nr 1³ och 1/4 mantal nr 2² Bråtelycke i Kristianopels socken, Blekinge län; det varder härmed till bevis meddelat. Stockholm i Söderbygdens vattendomstols kansli den 13 februari 1943.

Ex officio:

G. Österholm.

Lösen redov. gm stpl 0,75

Stämpel 1.-

S u m m a k r o n o r 1,75

Förestående avskrifter, sid 1-9, likhet med originalet bestyrkes:

Mare Holm.

Räkning

för betänkande och utredning angående statsunderstöd till "utdiknings-
företaget Brätelycke år 1939" i Kristianopels socken av Blekinge län.

Översiktskarta i 2 ex á 4:- kr	8:- kr
Betänkande och kostnadsammandrag 3 sid á 3:- kr	9:- "
Upprättande av tabell med uträkning av bidrag och lån	3:- "
" " förteckning å lånesökandenas fastigheter	3:- "
Anskaffande av lagakraftbevis	2:50 "
Avskrift av betänkandet m.m. 8 sid á 0:55 kr	4:40 "
Inhäftning av handlingar	2:- "

Summa 31:90 kr

Klander mot denna räkning anställes genom stämning till Östra
häradsrätt inom tre månader härfter.

Karlskrona den 20 december 1943.

Thore Möller

Bestyrkes i tjänsten:

U. Möller

8/2 VS

Utdikningsföretaget Bråtelycke år 1939

Blekinge län.


F ö r t e c k n i n g

å fastigheter, till vilkas andelar i kostnaderna för företaget avdikningslån sökes.

Kristianopels socken

- 1/4 mtl Bråtelycke 1³ äg. Aug. Karlssons sterbhusdelägare ✓
lagf. 10/7 1929, §§ 370 - 374, samt
1/6 1931, §§ 217 - 218.
- 1/4 mtl Bråtelycke 2² äg. Hardy Svensson, lagf. 31/5 1933, §§ 224 -
225.

Karlskrona den 22 december 1943.

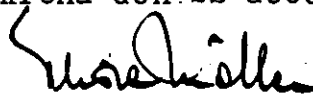
Thore Möller

aktf.
Lauk Hardy Svensson
Bråklycke,
Kristianavärd

Skuldf.
Rapp.
Reber.

LANTBRUKSINGENJÖREN

I

BLEKINGE LÄN

Stenbergsgår. 3

KARLSKRONA

Tel. 475

DIARIE Nr 04822

K. LANTBRUKSSTYRELSEN

31 AUG. 1948

Till

Kungl. Lantbruksstyrelsen. .

Härmed får jag vördsamt insända följande handlingar
rörande utdikningsföretaget Bråtelycke år 1939 i Kristianopels
socken av Blekinge län

Kontrakt i 2 ex.

Rapport över avsyning.


Skuldförbindelse jämte utdrag av fastighetstaxeringslängd

Rekvisitioner, 2 st.

Avskrift av betänkandet.

Ritningarna hava, försedda med påskrift om fastställelsen,
återsänts till aktförvararen.

Karlskrona den 30 augusti 1948.

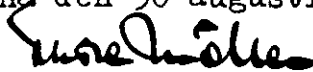

Thore Möller

1 h. handl.

R A P P O R T

DIARIE Nr 04823
K. LANTBRUKSSTYRELSEN

31 AUG. 1948

öfver avsyning av utdikningsföretaget Brätelycke år 1939 i Kristianopels socken, Blekinge län.

Planen fastställd den 8 februari 1945.

Statsbidrag 1170:- kronor

Statslån 1580:- "

Kontrakt ej antaget

Fastställd arbetstid 1/9 1948.

Styrelsens ordf lantbrukaren Hardy Svensson, Brätelycke,

K r i s t i a n o p e l.

Vid av undertecknad den 17/2 1948 verkställd slutavsyning av ovan angivna företag, befanns arbetet vara utfört i full överensstämmelse med den vid syneförrättningen upprättade och sedermera av Kungl. Lantbruksstyrelsen fastställda planen.

Företaget förordas till godkännande.

Enligt uppvisade räkenskaper med tillhörande verifikationer uppgå kostnaderna för företaget till:

Arbets- och materialkostnad, transporter	3707:24 kr
Förrättningskostnad	224:80 "
Betänkande	31:90 "
Kostnad för Vattendomsstolssammanträde	32:37 "
Vederhäftighetsintyg, annonser m.m.	16:30 "
Utsättning, besiktning m.m.	58:- "

S u m m a 4070:61 kr

Företaget söker tilläggsbidrag. Jämlikt bestämmelserna i Kungl. Maj:ts kungörelse nr 192/1946 synes sådant bidrag böra beräknas enligt följande:

Verklig kostnad

4070:61 kr

Vid planens fastställande beräknad kostnad

2756.72 kr

110 % härav

3032:37 "

1038:24 kr

Härav hälften som tilläggsbidrag


519:12 "

eller avavrundat tal

510:- "

Ansökningsen tillstyrkes.

Karlskrona den 28 augusti 1948.

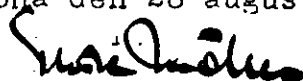
Thore Möller.
Lantbruksingenjör.

Uppgift jämlikt stadgandet i 1 §, 1 stycket, av lag om kronans förmins rätt för avdikningelån den 14 juni 1929 (nr 164).

Företagets namn: Utdikningeföretaget Brätolycke år 1939 i Kristianopels socken, Blekinge län.

Lån 1.580 kronor från statens avdikningelånofond enligt Kungl. Lantbruksstyrelsens beslut den 8 februari 1945.

Lånet har beviljats för nedanstående, i utredningen angående detsamma upptagna fastigheter.

Fastighet	Mantal	Register- nummer	Ägare
<u>Kristianopels socken</u>			
Brätolycke	1/4	1 ³	Aug. Karlssons sterbhus
"	1/4	2 ²	Hardy Svensson

Stockholm den 15 oktober 1948.

På Kungl. Lantbruksstyrelsens vägnar

Martin Hägglund



147
Godk.

208/45

286
53

Skuldförbindelse överlämnad
till ~~Kungl. Lantbruksstyrelsen~~ *kanslihyran*
den 10/9 1948
godkänd den 7/10 1948

DIARIE Nr 04822
K. LANTBRUKSSTYRELSEN
31 AUG. 1948

K 2*0299

KONTRAKT.

Sedan Kungl. Lantbruksstyrelsen den 8 februari 1945 till
utdikningsföretaget Brätelycke år 1939 i Kristianopels socken av
BLEKINGE LÄN

beviljat dels *statsbidrag* med ettusenettthundrasjuttio (1.170)
kronor att utgå från *statens avdikningsanslag* och dels
lån med ettusenfemhundraåttio (1.580)

kronor att utgå från *statens avdikningslånefond* ävensom
dåvarande
fastställt en av /statens lantbruksingenjör M. Wixell vid
syneförrättning år 1939 för företaget upprättad arbetsplan med därtill hörande kostnads-
förslag, här under tecknad, som av vederbörande intressenter utsetts till styrelse för
~~aktförvarare~~
~~tröndeman~~ för företaget,

med Lantbruksstyrelsen avslutat följande kontrakt, varigenom jag för egen del samt å
vederbörande intressenters i företaget vägnar åtager och förbinder mig

1:o) att utföra företaget i överensstämmelse med den fastställda arbetsplanen med
de eventuella ändringar däri, varom Lantbruksstyrelsen må komma att efter framställning
besluta,
att fullborda arbetet till den 1 september 1948,
att vid företagets utförande iakttaga de föreskrifter, som av Kungl. Maj:t eller Lantbruks-
styrelsen må hava meddelats,

att vid sådana betongarbeten, som kunna ifrågakomma vid företaget, giva företräde för material av inhemsk tillverkning, då icke särskilda omständigheter till annat föranleda,
att bestrida vad utöver beviljat statsbidrag kan erfordras för företagets fullbordande,
att gälda vederbörande förrättningsman tillkommande gottgörelse för besiktning och avsyning av företaget;

satt, när sådant av Lantbruksstyrelsen påfordras, företaget behörigen verifierade räkenskaper över de med företaget förenade utgifterna ävensom att, därest det skulle visa sig, att torrlägningskostnad, varför statsmedel beviljats, beräknats till högre belopp än den verkliga kostnaden, efter föreskrift av Lantbruksstyrelsen vidkännas motsvarande minskning av statsbidraget och lånet,

att underhålla det utförda arbetet intill dess sådan underhållsskyldighet kan varda andra i laga ordning ålagd eller vederbörande från underhållsskyldigheten befriats, samt

att vid arbetets utförande ävensom i fråga om underhållsskyldighetens fullgörande underkasta ^{oss} mig Lantbruksstyrelsens inseende och kontroll;

2:o) att för tjänsteman, som förordnats att verkställa besiktning eller avsyning av företaget eller inspektion av underhållsarbetet, tillhandahålla den för företaget fastställda arbetsplanen med därtill hörande handlingar och ritningar;

3:o) att i händelse avvikelse utan därtill i vederbörlig ordning erhållet tillstånd skett från den fastställda arbetsplanen, eller arbetet icke blivit fullbordat inom därför bestämd tid och Lantbruksstyrelsen ej heller medgivit anstånd med dess utförande, eller Kungl. Statskontoret skulle finna den säkerhet, som blivit ställd för till Statskontoret avgiven skuldförbindelse angående lånets återbetalning, icke vidare nöjaktig, och ny säkerhet som av Statskontoret godkännes, icke varder inom bestämd tid avlämnad, eller den bestämda annuiteten icke varder i behörig tid erlagd, låta det ankomma på Lantbruksstyrelsen att inställa vidare utbetalning av statsmedlen samt att återfordra vad därav uppburits beträffande lånet dock endast därest icke beslut om detsammas återbetalning och fördelning blivit meddelat, att inom viss angiven tid på en gång eller efter hand inbetalas, bidragsmedlen till Lantbruksstyrelsen, och lånemedlen till Statskontoret, ävensom att å sålunda lyftade och återburna medel erlägga fem procent årlig ränta från lyftningsdagen till dess återbetalning sker;

4:o) att i fråga om tid för lyftande av statsmedlen låta gälla vad Lantbruksstyrelsen därutinnan bestämmer, och skall någon del av statsbidraget och lånet inestå i Lantbruksstyrelsen, intill dess arbetet blivit vederbörligen avsynat och av Lantbruksstyrelsen godkänt;

5:o) att vid avslutandet av detta kontrakt för förvaring i Lantbruksstyrelsens arkiv till Styrelsen överlämna ett exemplar av till ärendet hörande förslag och utredning, dock med undantag för sådana förrättningsakter, som enligt gällande bestämmelser i fråga om redovisning av akter rörande företag enligt 7 kap. vattenlagen må vid nämnda tidpunkt hava överlämnats till Lantbruksstyrelsen, ävensom att, innan sista delen av statsmedlen lyftes, till Lantbruksstyrelsen överlämna fullständig beskrivning jämte ritning över sådan avvikelse från den fastställda planen, vartill vederbörligt tillstånd må hava meddelats;

6:o) att bestrida eller gottgöra kostnader, som i följd av erhållna statsbidrag och lån kunna föranledas för Lantbruksstyrelsen eller Statskontoret;

7:o) att för fullgörande av detta kontrakt ävensom, därest mot kontraktet brytes, för återbäring av lyftade statsmedel jämte därå upplupen ränta, ställa säkerhet, som av Lantbruksstyrelsen godkännes;

8:o) att till Statskontoret avgiva med behörig borgen eller annan säkerhet försedd skuldförbindelse angående lånets återbetalning; samt

9:o) att fullgöra de övriga åtaganden, som enligt gällande bestämmelser åligga mottagare av ifrågavarande statsmedel.

Härav äro två lika lydande exemplar upprättade, av vilka vardera kontrahenten tagit ett.

Brädebyke den 21 ^{aug.} sept. 1948

Lars Nyberg

Hemmansägare

Brädebyke Låra m. l.

Att

Lars Nyberg Brädebyke Kristianopol

i bägges vår närvaro egenhändigt undertecknat förestående kontrakt, intyga:

Anton Andersson

Adress

Kristianopol

Gustaf Eriksson

Adress

Ramsnäs

Kungl. Lantbruksstyrelsen antager detta kontrakt.

Stockholm den 15 oktober 1948.

På Kungl. Lantbruksstyrelsens vägnar

Martin Ståhl

Vederbörandes uppmärksamhet fästes å bestämmelserna i 13 kap. 17 § vattenlagen, vari stadgas att, därest det framtida underhållet försummas, Konungens Befallningshavande eller annan myndighet Konungen bestämmer äger själv bota bristen på den försumliges bekostnad.