


Förslag till Röshults Jäkningsföretag år 1942.

Kyrkhults socken, Blekinge län;
upprättat vid syneförmätning enligt vattenlagen år 1942 av:

Uwe Linder
statens landbruksingenjör.

Genom Kungl. Lantbruksstyrelsens
beslut denna dag fastställt till efter-
rättelse vid arbetets utförande.

Stockholm den 16 maj 1945
På Kungl. Lantbruksstyrelsens vägnar

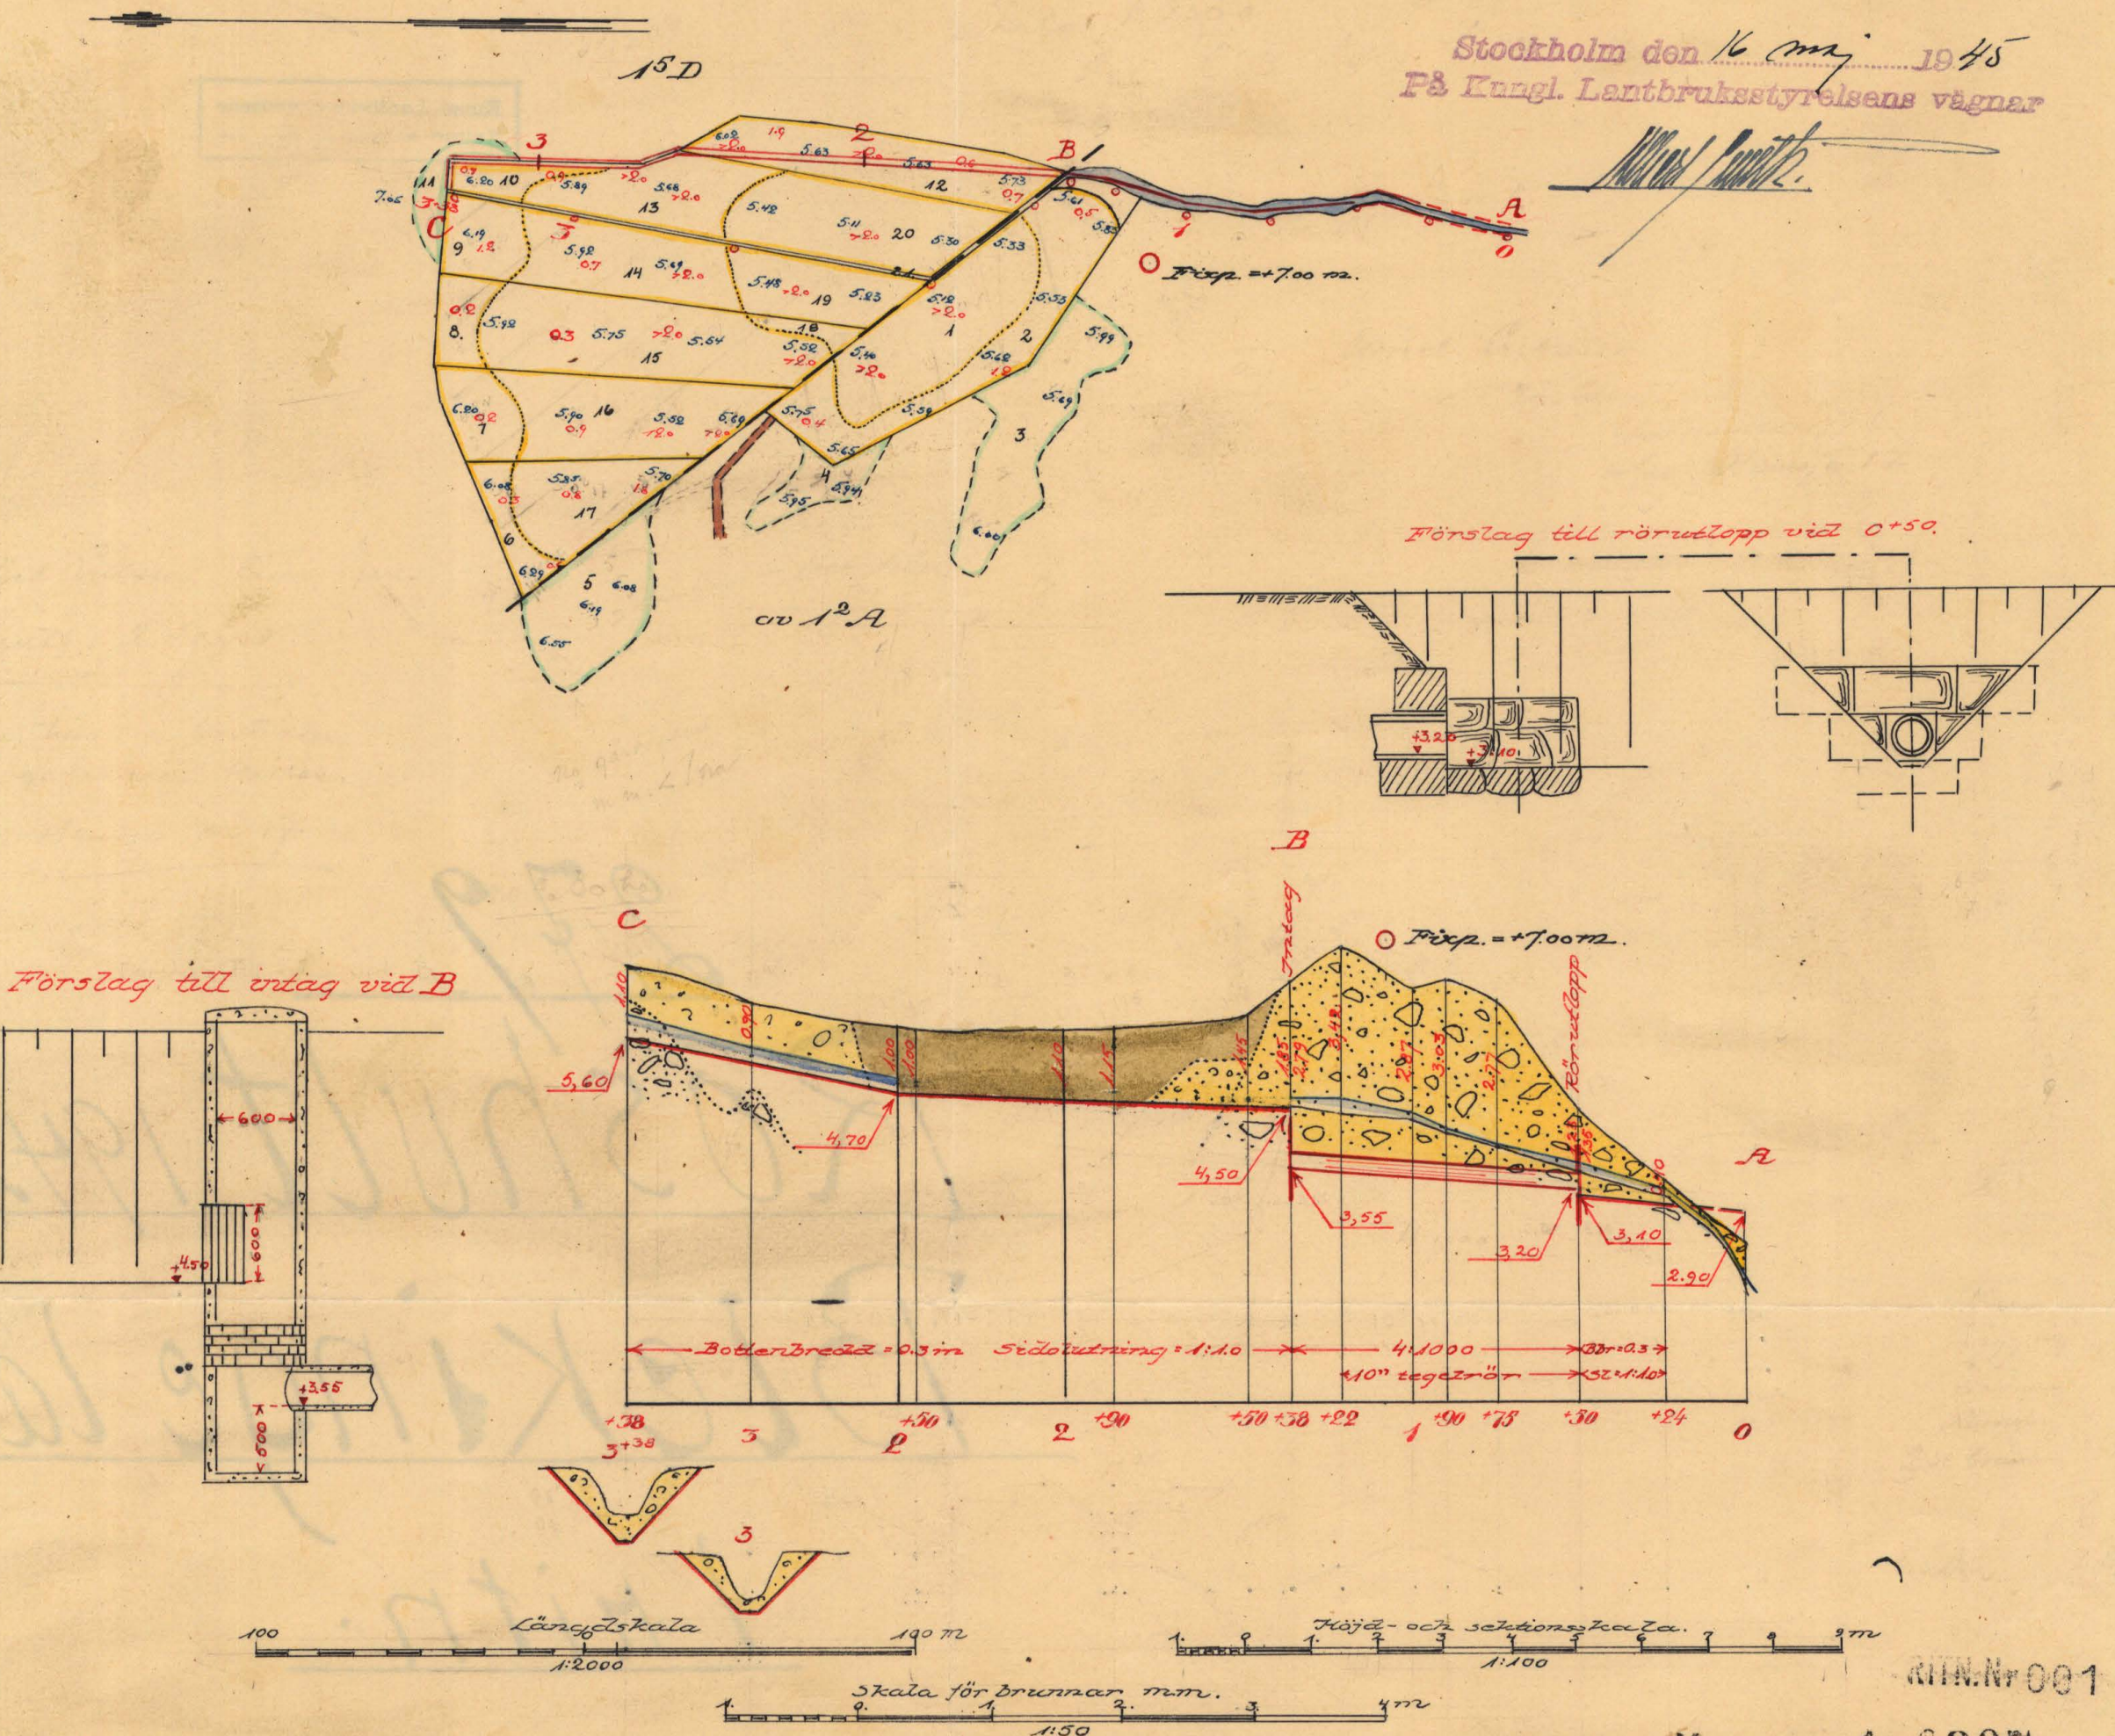

RITN. N: 001

K

1.6307

Nr 279 Blekinge län



Akt nr:
A307


AU\$A307



7202

DIARIE
FÖR
FÖRVALTNINGEN

K 1-6307

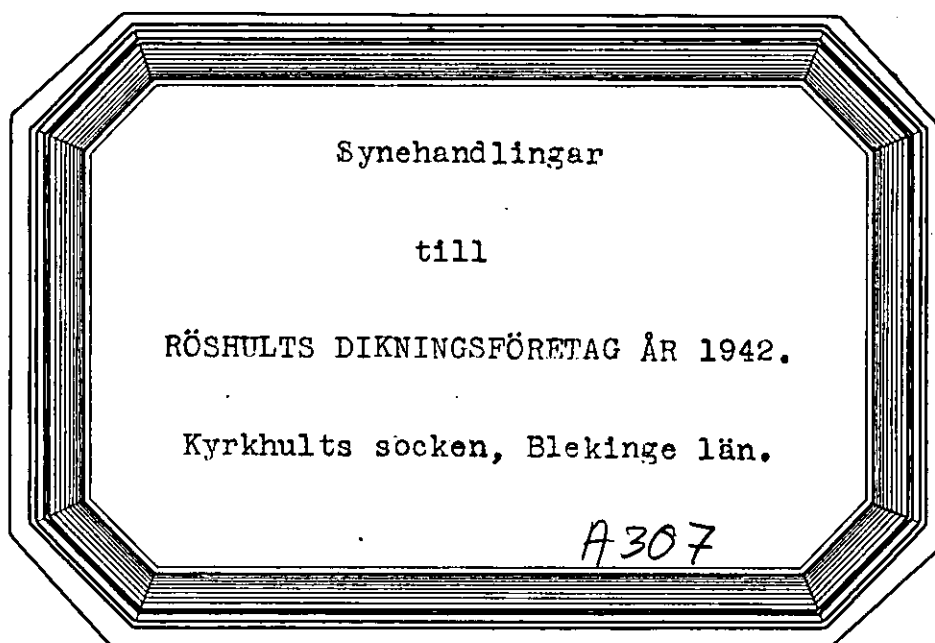

Synehandlingar

till

RÖSHULTS DIKNINGSFÖRETAG ÅR 1942.

Kyrkhults socken, Blekinge län.

Till akten hör: 1 häfte handlingar, innehållande
20 paginerade sidor, 1 arvodes-
räkning samt 1 st ritning.

1.
Protokoll, fört vid syn-
föreläsning enligt rättslagen
angående avläggande av mark
tills Röstnult nr 1 i Rytshults
socken av Blekinge län.

Tredagen den 4 december 1942 kl. 10.00 inställdes
sig under tecknad landtingsingenjör jämte skiftes-
godsmännen Sven Larsson i Sö. Brödnult och Olof
Jönsson i Rytshult hos landtinken Alfred
Eriksson i Röstnult för att på grund av läns-
styrelsens för förädlingsmannen utfärdade för-
ordnande påbörja förädlingsans handläggning.
Tid och plats för sammankädet hade kungjorts
i Rytshults kyrka den 15 och i tidningen
Karlshamns Allehanda den 16 sistlidna november.
(Bil. B).

Da ärendet förtoys till handläggning inställdes
sig sökanden, landtinken Alfred Eriksson, ägare
till $\frac{415}{2304}$ till Röstnult $\frac{1}{12}$ och $\frac{53}{288}$ till Röstnult $\frac{1}{5}$

§ 1.

Anvisningen till förädlingsans och läns-
styrelsens med anledning härav utfärdade förord-
nande upplästes och bilades handlingarna (Bil. A).

§ 2.

Intet synemännen anfördes intet jäv.
Själva visste de ej om något jävsförhållande
till någon av känd saksägare.

§ 3.

Framvisades karta över avdelningsområdet

och pröfning öfver det underöfsta anloppet 2 sam-
band liämed redogjörde förätningsmannen för
preliminärt uppiättat förslag.

§ 4.

Sökanden yrkade, att företaget skulle uppiäs
på sådant sätt att inledning användades genom skänningen
på nr 0+50 - 458³⁸ och därefter uppgiändes öppet dike
i örka kanten på odlingen från till nya kanten av
densamma.

§ 5.

Anstaknades, att annan markägare än söken-
den icke berödes av företaget.

§ 6.

Synermän och sakägare begåvo sig där-
efter till avdelningsområdet, varvid synermännen besik-
tigade marken och anlopp samt företags markavdelning.

§ 7.

Efter synergången fortsattes sammanträdet
på samma ställe som fört, varvid synermännen
angåvo utlåtande (Bil. G.).

§ 8.

Utlåtades gode männens utsättning
och uppgiinge till 10 kronor för vardera Ören
Larsson och Olof Jönsson, eller tillhopa 20 kronor.

§ 9.

Förlades, att avskriften och kopier
av handlingar och ritningar komma att inom
nästia dagar tillställas sökanden.

§ 10.

Förordningen förklarades avslutad.

§ 11.

Den intet vidare förklarades avslutad, upplästes protokollet och sammankädet avslutades.

Röskult den 4 december 1942.

Hörsel Möller

Olaf Jönsson. Tom Larsson

Y. D. 22. 22. 1941.


Landskansliet i Karlskrona

10 NOV 1941


R e s o l u t i o n.

Översändes till statens lantbruksingenjör i Blekinge län, som härigenom förordnas att lagligen verkställa ifrågavarande förrättning.

M Karlskrona-å landskansliet den 28 november 1941.

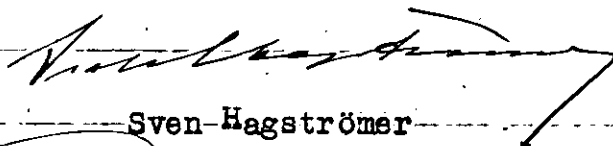

Sven Hagströmer

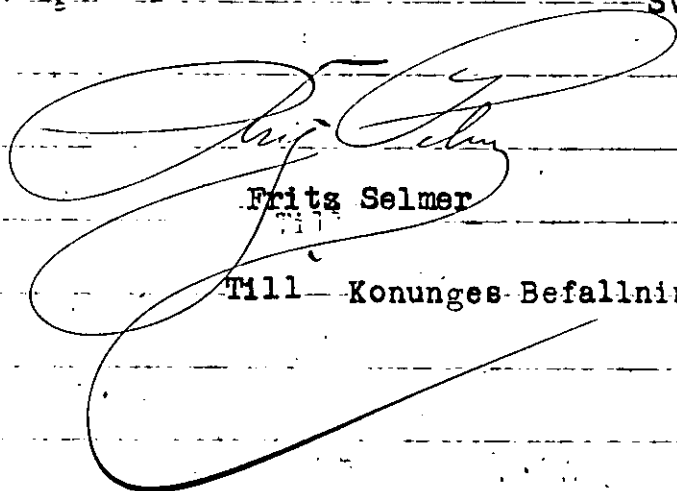


Frits Selmer

Till Konungens Befallningshavande i Blekinge län.

Undertecknad anhåller härmed vördsamt att vederbörlig person måtte förordnas att verkställa syn enligt 7. kap. vattenlagen i och för utdikning av marker tillhörande Röshults by i Kyrkhults socken av Blekinge län.

Endast undertecknads fastighet torde komma att av fög retaget beröras.

Röshult, Hofmansbygd den 25 okt. 1941

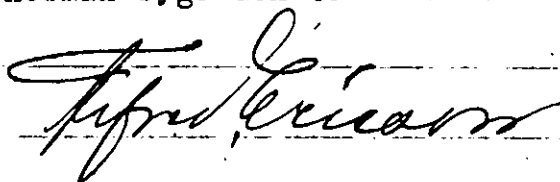

K U N G Ö R E L S E.

Syneförrättningar enligt vattenlagen angående torrläggning genom dikning av vattenbesvärade marker inom Kyrkhults socken, Blekinge län, handläggas vid sammanträden å nedan angivna tider och platser.

Fredagen den 4 december 1942 kl 10.00 hos lantbrukaren Alfred

Eriksson i Röshult. Företaget synes komma att beröra mark till Röshult

2 5
1 och 1 .

Karlskrona den 10 november 1942.


Thore Möller.

Statens lantbruksingenjör.

Anslagen i Kyrkhults församlings kyrka den 15 och införd i Karlshamns

Allehanda den 16 november 1942.

Bestyrkes i tjänsten:

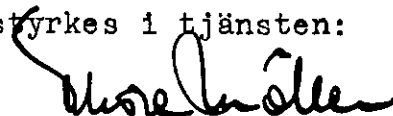

F Ö R T E C K N I N G

öfver kungörelser och underrättelser angående sammanträden vid syneför-
rättning rörande torrläggning av vattenskadade marker tillhörande Rös-
hult i Kyrkhults socken av Blekinge län avlämnade å posten nedanskri-
vna dagar.

Den 10 november 1942 angående sammanträde hos lantbrukaren Alfred Eriks-
son, Röshult, fredagen den 4 december 1942 kl 10.00.

Kungörelse till pastorsämbetet i Kyrkhults församling, Kyrkhult.

" " tidningen Karlshamns Allehanda, Karlshamn.

Underrättelse till lantbrukaren Alfred Eriksson, Röshult, Hovmansbygd.

Den 21 november 1942 angående ovan angivna sammanträde

Kallelse till skiftesgodemannen Sven Larsson, St. Brödhult, Kyrkhult

" " " Olof Jönsson, ""

Å Jämsen:
Hörsösten

[illegible]

Socken, by och hemman	Registreringsnummer	Littera å kartan	Hemmansstal	Ägarens nummer	Delägarers namn, hemvist m. m. samt ägobeskrivning
1	2	3	4	5	6
<u>Långkullsköping</u>					
Röskull	nr 12	A.	$\frac{415}{2304}$		<u>Alfred Eriksson</u>
				1	åker, myllig gr. sand. & grus
				2	" " " "
				3	" " " "
				4	" " " "
				5	" " " "
					Summa
	nr 15	D.	$\frac{53}{288}$		<u>Alfred Eriksson</u>
				6	åker, myllig gr. sand. & grus
				7	" " " "
				8	" " " "
				9	" " " "
				10	" " " "
				11	" " " "
				12	åker
				13	" " " "
				14	" " " "
				15	" " " "
				16	" " " "
				17	" " " "
				18	" " " "
				19	" " " "
				20	" " " "
				21	anläggning
					Summa

A r e a l								Nuvarande värde			Blivande värde			Förbättringsvärde		
Åker		Äng och odlingsmark		Annän duglig mark		Impediment och högl. mark		pr har	pr ägofigur		pr har	pr ägofigur		pr har	pr ägofigur	
Har	ar	Har	ar	Har	ar	Har	ar	Kr.	Kr.	öre	Kr.	Kr.	öre	Kr.	Kr.	öre
7	8	9	10	11	12	13	14	15	16							
18.0								400	72	-	1400	252	-	1000	180	-
17.5								600	105	-	"	245	-	800	140	-
	16.5							300	49	50	600	99	-	300	49	50
	04.5							"	13	50	"	27	-	"	13	50
	14.0							"	42	-	"	84	-	"	42	-
35.5	35.0								282	-		707	-		425	-
03.5								1000	35	-	1400	49	-	400	14	-
05.5								"	55	-	"	77	-	"	22	-
03.5								"	35	-	"	49	-	"	14	-
05.5								"	55	-	"	77	-	"	22	-
03.5								"	35	-	"	49	-	"	14	-
	03.5							200	7	-	400	14	-	200	7	-
16.5								600	99	-	1400	231	-	800	132	-
11.0								"	66	-	"	154	-	"	88	-
14.5								"	87	-	"	203	-	"	116	-
23.0								"	138	-	"	322	-	"	184	-
18.0								"	108	-	"	252	-	"	144	-
10.5								"	63	-	"	147	-	"	84	-
01.5								400	6	-	"	21	-	1000	15	-
09.0								"	36	-	"	126	-	"	90	-
17.0								"	68	-	"	238	-	"	170	-
				02.0				—			—			—		
142.5	03.5			02.0					493	-		2009	-		1116	-

[illegible]


[illegible]

Kostnadsförslag.

Bil. E.

Lä g e	Längd m.	Arbete, jordmån m. m.	Antal	å pris	Kostnad		Kostnad		S u m m a	
					Kr.	öre	Kr.	öre	Kr.	öre
1	2	3	4	5	6		7		8	
		<u>Dikessträckan A - B - C.</u>								
+00 +50 0 -0	50	Rensning av öppet dike 1m	50	0,30			15	-		
+50 +38 0 -1	88	Schaktning av rörgrav "	88	3.-	264	-				
		Tegelrör, inre diam 10" "	88	4.-	352	-				
		Läggning av rören och höljning med uppschak- tad massa "	88	0,50	44	-				
		Kringmurning av rörut- lopp vid 0+50			60	-				
		Intag vid B			80	-	800	-		
+38 +38 1 -3	200	Schaktning av sten o grus, sprängsten 3	120	3.-	360	-				
		Schaktning av dyjord med stubbar "	180	0,75	135	-	495	-	1310	-
		För oförutsedda fall, ar- betsledning m.m. tillägges							140	-
	<u>338</u>	<u>S u m m a</u>							<u>1450</u>	-

Röskult den 4 december 1942.

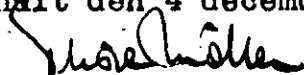

Grävningstabell.

Lä g e	Längd	Djup	Botten- bredd	Dag- bredd	Sido- lutning	Botten- höjd och lutning	A n m ä r k n i n g a r	
	M e t e r							
1	2	3	4	5	6	7	8	9
			<u>Dikessträckan A - B - C</u>					
0	-	-	0,3	-	1:1,0	+2,90		= A.
0+24	24	0,40	"	1,10	"			
0+50	26	1,35	"	3,00	"	+3,10		
0+50		1,23				+3,20		Kringmurning av rörutlopp
0+75	25	2,77						
0+90	15	3,03						
1	10	2,87						
1+22	22	3,42						Fimp. = +7,00 m.
1+38	16	2,79				+3,55		Intag enl. ritning = B.
1+38		1,85	0,3	4,00	1:1,0	+4,60		
1+50	12	1,45	"	3,20	"			
1+90	40	1,15	"	2,60	"			
2	10	1,10	"	2,50	"			
2+50	50	1,00	"	2,30	"			
2+55	5	1,00	"	2,30	"			
3	45	0,90	"	2,10	"			
3+38	38	1,10	"	2,50	"			= C.

S:ma 338 meter

Vid arbetenas utförande iakttages:

att djupen äro beräknade från de avvägda dubbarna till rörens inre underkant, resp. öppet dike föreskrivna botten, och dagbredden i nivå med dubbarna,

att rören skola läggas efter noggrant uppsatta och kontrollerade profiler,

att rören skola täckas med ett jordlager på minst 30 cm innan stenar återfyllas i rörgraven,

att jord och seën, som uppschaktas ur öppet dike, må läggas vid sidan av detta, dock icke närmare kanten än 1,0 m och ej i brantare inre lutning än 1:1,0,

att öppningar med bottenbredd 0,3 m och sidolutning 1:1,0 skola anordnas i upplagda jordsträngar vid svackor i marken, tillstötande diken samt i övrigt på minst var 40:de meter, på det dagvattnet må fritt kunna avrinna.

Röshult den 4 december 1942.

Josef Möller

Översiktskarta.



Skala 1:100000.

Utläsande

angivet vid synföreläsning enligt
vattenlagen angående renläggning
av mark till Röstnäs nr 1 i
Röstnäs socken av Blekinge
län.

Num. 1. Företagets omfattning och ändamål

Över avdiktningssområdet, som skall bilda en sam-
fällighet, har uppmättas karta i skala 1:2000, på vilken
markens höjdläge öfver det antagna jämförelseplanet an-
givits med små blå rippor och terrängslagens måtkighet
med små röda rippor. Beskrivning öfver markerna åter-
finnes i ägobeskrivningen (Bil. D).

I enlighet med under förutläggningen framkomna
yttranden kommer företaget att omfatta utförandet
av den dikensträckan, som på tillhörande ritningar beteck-
nats A-B-C. På grund av osäkerhet grävningsdjup och
härav förorsakad osäkerhet börjad för öppet dike
kommer sträckan 0+50 - 1+38 att igenläggas med rän.
Övriga dikensträckor skola bibehållas öppna. På kartan
är rörtledningen utmärkt med en heldragen enkel röd
linje och de öppna diken med dubbla röda linjer.

Företaget ligger inom Länens nederbördsområde
nr 85.

Num. 2. Laga hinder, allmänna och enskilda intressen.

För handläggning av förutläggningen, som grundar
sig på länsstyrelsens förordnande den 28 november
1941, eller för företagets utförande i den omfattning,
som ovan angivits, kan något laga hinder ej an-
mås eller komma utstås. Företaget berör alltså
mark rättslig rötanden. Några allmänna eller
enskilda intressen ryms ej komma att av företaget
påverkas.

Ans. 3. Företagets beskaffenhet.

Företaget är av så ringa omfattning, att det samma bör hänföras till dikning enligt 7 kap. 1 § vattenlagen.

Ans. 4. Fickpunkten.

På plan- och profilritningarna angivna höjdlägen hänföra sig till ett antagat jämförelseplan, som bestämmas genom fickpunkt med höjdläge +7.00 m på å kastan närmast angiven plats.

Ans. 5. Auloppets dimensioner.

Vid den punkt, där arbetena förslagits att påbörjas, omfattar auloppets nederbäddsområde 32 hektar. Vattenmängden är således obetydlig och då dessutom fallförhållandena äro goda har särskild beräkning av öppna dikesträckors dimensioner icke ansetts erforderlig. Ströketen har bestämts med hänsyn till jordmånen beskaffenhet och hänsyn på möjlighet till ändamålsenlig anläggning av rötandens makt. Bottenbredden har bestämts till 0.3 m och tvärsnittet till 1:1.0.

Rörledningen skall utföras av tegelrör med en inre diameter av 25.0 cm (10"). Ledningen är $\frac{4}{10}$:1000. En sådan ledning förklar utan uppblåsning utbörda en vattenmängd av 32 lit/sek, motsvarande en avrinning av 1.0 lit/sek/ha, vilket under normala förhållanden borde vara tillräckligt.

Auloppets bottenlägen i brustpunkterna, lutningar och dimensioner finnas angivna på den upprättade profilitningen. Öppna dikesträckors form har åtskilligt gjorts medelst rekognositeringar.

Ans. 6. Våråtkningar.

Vid detta företag skola inga våråtkningar utgå.

Ans. 7. Broar och krumor.

I samband med grävingsarbetenas utförande skola inga broar eller krumor byggas.

Mon. 8. Båmad och kostnadsfördelning.

Båmaden för i företaget ingående marken har uppskattats i den ordning, varon stadgas i 10 kap. 60 § vattenlagen, och med tillämpning av de grunder, som angivas i 7 kap. 22 § samma lag. Markvärdet vid full bebyggning har bestämts med hänsyn till jordart, läge m.m. Nuvarande värdet har ansetts utgöra viss del av värdet vid full bebyggning och vara beroende av höjdläget i förhållande till de försumpande vattenytorna. Resultatet av uppskattningen har införts i värderingslängden (Bil. D.), i vilken såväl markens nuvarande och blivande värde som värdet av båmaden finnas uträknat. All genom företags utförande uppkommande båmad utgöres av jordförbättring.

Alla med företaget förerade kostnader skola gäldas av öständer. På de förbildade farnigheterna fördelas båmaden enligt följande

Farnighet	Beräknad		Andel i företaget i procent
	båmad	kostnad	
	Ru. ö.	Ru. ö.	%
$\frac{415}{2304}$ mbl Rörskultar ²	425:—	399.91	27.58
$\frac{53}{288}$ — — — — — ⁵	1116:—	1050.09	72.42
Summa	1541:—	1450:—	100.00

Mon. 9. Företagets utförande.

Spåra om företagets utförande bestämmes:

- 1) Företaget skall utföras i enlighet med de upprättade förslagsritningarna.
- 2) Till iöfverledningen skall användas fullgjorda regler enligt senaste standard.
- 3) Rörläggningen skall utföras efter omringsfullt uppsatta och kontrollerade profiler, vilkas inbördes avstånd icke bör överskrida 25 m.
- 4) Rören skola täckas med ett jordlager på minst 30 cm innan stenan återfyllas i rörgraven.

- 5) Jord och sten, som upprekateras i öppet dike, må läggas vid sidan av detta, dock icke närmare kanten än 10 m och ej i kanten inne lutning än 1:1.0.
- 6) I upplagda jordhängar skola öppningar med bottenbredd 0.3 m och vidslutning 1:1.0 anordnas vid vracken i marken, tillstötande diken samt i övrigt på minst var 150. de meter, på det dagvattnet må fått komma utifrån från angående kring.
- 7) Under arbetet på vatten icke uppdämmas eller påsläppas så att skada sker.
- 8) Arbetsna böra utställas på enstaka eller flera därför lämpliga personer på de villkor, som befinnas mest ändamålsenliga och beaktande.
- 9) Arbetsna må begynna omedelbart efter det detta utskärande ommit laga kraft samt skola vara kända till slut senast den 1 September 1946.
- 10) Avgöring jämte 13 kap. 1 § vattenlagen skall efter anmälan göras av länthuvudingenjör.

Om. 10. Samtida underhållet.

I företaget ingående anläggningar skall omedelbart underhållas genom regelbundna rensningar. Rensnings- och underhållsarbetsna böra utföras på tiden, då arbetet åstadkommer så inga skada som möjligt.

Uppdämning eller annan åtgärd, som hindrar vattnets fria lopp, må på inga villkor tillåtas eller göras.

Om. 11. Företagets namn.

Företaget skall benämnas "Rönneby diknings-företag" år 1942.

Om. 12. Dräneringsavgift.

Avgift, varom förmåles i 11 kap. 95 § vattenlagen, skall icke utgå vid ifrågavarande företag.

Mon 13. Besvärshänning.

Talan med åtgärd eller beslut vid förnämningen eller med detta utlåtande förs vid Söderbygdens Vattendomstol, ad. Stockholmen, till vilken besväraren för att komma under förning skola vara ingivna inom sextio dagar från undanskrivna dag.

Om besväraren, som skola ingivas i tre exemplar, skola fullständigt upptagas klagandens alla påståenden och skälen därtill; och skola vid besväraren fogas de handlingar klaganden vill åberopa till stöd för ändringsrökandet.

Mon 14. Verkställighet.

Då i denna sak underställning till vattendomstol icke skall ske, kommer detta utlåtande att gå i verkställighet i den ordning, som för laga kraft ägande dom är stadgat, för såvitt icke inom den i mon. 13 här ovan angivna tid besvär över förnämningen anföres och på grund härav ändring i detta utlåtande kommer till stånd.

Röskult den 4 december 1942.

Silke Møller

Olof Jönsson. Lenn Jönsson

ARVODESRÄKNING

för låga syneförrättning angående

Rösthults Örkuningsförsamling år 1942
Rösthults socken och Biskups län,

upprättad enligt nedanstående §§ i lantbruksingenjörstaxan av den 27 juni 1930.

År och månad	Dag	A r b e t e	An- tal	å kr.	Kr.	öre	Kr.	öre
1	2	3	4	5	6		7	
		Kallelser och kungörelser, § 5	4	0,50			2	-
		Ägomätning: i skala 1: 4000, §§ 6—10						
		a) för mättningsområdets gränser enl. tariff I						
		1) i åker, raklinje		1,50				
		krokinje	0,4	3,00	1	20		
		i annan mark, raklinje		3,00				
		krokinje	0,4	6,00	2	40		
		2) för strandsträckor utesftr sjö o. vattendrag med bredd öfver 15 m.						
		i åker, raklinje		3,00				
		krokinje		5,00				
		i annan mark, raklinje		5,00				
		krokinje		11,00				
		3) för strandsträckor utesftr mindre vattendrag, bredd 10—15 meter						
		i åker, raklinje		1,00				
		krokinje		2,00				
		i annan mark, raklinje		2,00				
		krokinje		5,00				
		b) för mättningsområdets olika ägoslag, ägofigurer och areal enligt tariff II						
		åker, medelareal 11 ar	16	0,05	8	0		
		har	1,78	2,02	3	60		
		äng och odlingsmark, medelareal 9 ar	4	0,05	2	0		
		har	0,38	1,46	5	5		
		annan mark och impediment, medelareal 2 ar	1	0,05	0	5		
		har	0,02	0,78	0	2		
		Tillägg för mätning i skala 1:						
		c) för vattenavlopp enl. tariff III med en medelbredd af 10—15 m.						
		i åker o. d., raklinje						
		krokinje						
		i annan mark, raklinje						
		krokinje						
		d) för textning, skala o. d., 1:sta regalarcket bladet			4	-		
		övriga regalarblad					12	82
		Överföres					14	82

1	2	3	4	5	6	7
		Överfört				14 82
		Avvägning:				
		a) avvägning, längdmätning o. d., § 46 mom. 4	1/2	12,00	6 -	
		b) ytaavvägning, § 11, mom. 1, tariff IV.....				
		i öppen mark, medelantal 24 punkter pr har	2.16	0.50	1 08	
		avvägda punkter	45	0.03	1 35	
		i annan mark, medelantal				
		avvägda punkter				
		c) begränsningskurva, § 11, mom. 2:				
		i öppen mark	0.8	2,00	1 60	
		i annan mark		5,00		10 03
		Arealuträkning, § 13, tariff V, medelareal 1.0 ar, ...	2.1	0.05	1 05	
		 har	2.18	0.10	22	1 27
		Ägobeskrivning, § 14, ägofigurer		0,04		1 50
		Markvärdering:				
		a) uppskattning och värdering, § 46, mom. 5		12,00		
		b) gradtabell eller kurva, § 16, mom. 1:				
		för första kilometern av avlopps längd			1 -	
		för övriga kilometer		1,50		
		c) uträkning därmed av värde pr ytenhet, § 16, mom. 2, värdetal ..	40	0,06	2 40	
		d) uträkning av förbättring eller försämring, § 17, ägofigurer ..	20	0,12	2 40	4 80
		Längdprofil, § 19 längdskala 1:				
		a) uppritning enl. tariff VI, 1) endast markyta				
		2) befintligt avlopp eller vall	0.5	3.50		1 75
		Tvärsektioner §§ 21 och 22 i skala 1: 100,				
		vid uppritning av endast befintlig eller ny sektion				
						
		vid uppritning av såväl befintlig som ny sektion	2	0.22	44	
						
						44
		Antal profil- och sektionsritningar		3,00		
		Hydrografisk utredning, §§ 23 och 48, grundbelopp			2 -	
		för vattenområdets areal		0,02		
		 dagar		12,00		2 -
		Dimensionsberäkning, § 24:				
		a) för öppet avlopp, utan särskild beräkning	4/	3,50	3 50	
		tillägg för särskild beräkning av dimensionerna		1,00		
		" " våta sektionsarean vid h. v. y. 0,50 kr. pr m. ² ..				
		nämligen				
						
						
						
		b) täckt ledning, 1) inre diameter intill 20 cm.		6,00		
		2) " " över 20 "		10,00	10 -	13 50
		Inritning å kartan av avlopp och vallar, § 26 grundbelopp			1 -	
		tillägg för varje cm. verkligt mått å kartan	8	0,03	24	1 24
		Överföres				51 35

1	2	3	4	5	6	7
		Överfört				5/ 35
		Arbetsbeskrivning, § 27, 1:a sidan			3	
		tillägg för övriga sidor st.		2,00		3 -
		Kostnadsberäkning, § 28, a) nyanläggning km.		2,50		
		därjämte 25 öre pr m ² av våta sektionensarean vid h. v. y.				
		nämligen m ² sektion på "				
		b) vid förändring av befintligt avlopp "		4,00	4 -	
		därjämte 50 öre pr m ² av våta sektionensarean vid h. v. y.				
		nämligen m ² sektion på "				
		c) av kostnadsförslagens slutsumma 0,1 % (broar och vallar inberäknade)			145	5 45
		Förslag till invallning, § 29				
		a) Konstruktion och dimensionering av vallar			6 -	
		b) Inläggning av vallkrön km.		0,50		
		c) Uppritning av tvärsektioner st.		0,25		
		d) Kostnadsberäkning km.		3,00		
		§ 46 Förslag till pumpstation dagar		12,00		
		Förslag till bro- och trumbyggnad, §§ 33—35 och 38				
		Dimensionsberäkning		8,00		
		Ritarbete				
		för särskilt konstruerat landfäste st.		4,00		
		Kostnadsberäkning				
		för särskilt konstruerade landfästen st.		4,00		
		Grundförstärkning m ²		0,10		
		Antal särskilda ritningar st.		3,00		
		Införande av höjdsiffror å plankartan, § 39	45	0,01		45
		Översiktskarta, § 41				4 -
		Ersättningslängd, § 42, grundbelopp			1 50	
		antal ersättningar st.		0,25		
		Kostnadsfördelning, § 43, grundbelopp			2 -	
		antal fastigheter st.		0,30		
		tillägg för fastigheter i olika avdelningar "		0,20		
		Utlåtande och betänkande, § 45 sid.	5	3,00		15 -
		Sammanträden o. upprättande av protokoll, § 46, mom. 1, dagar	1	12,00		12 -
		Särskild utredning, § 46, mom. 2 "		12,00		
		Utredning å länets lantmäterikontor rörande fastighetsgränser, jordregisternummer o. d., § 46, mom. 15 dagar	1/4	12,00		3 -
		Förslag enl. § 46 mom. 15, brunn "		12,00		
		utlopp för täckt ledning "	1/2	12,00		6 -
		slanficka "		12,00		
		Lösen för:				
		Kopia av plankartan, § 51				100 25
		1) 1:sta regalarket			7 -	
		blad				
		övriga regalark st.				
		blad				
		2) efter kartans skala och ägofigurernas medelareal, tariff VII,				
		skala 1: 4000, medelareal 10 ar ägofigurer st.	21	0,07	147	
		har	218	0,14	31	
		Överföres			878	

1	2	3	4	5	6	7
		Överfört			8 78	
		höjning för handkopia å ritpapper, 25 %				
		3) insättning av höjdlägestal st.	45	0,02	9 0	
		" " kanaler och diken, grundbelopp			1 75	
		tillägg för varje cm. verkligt mått å kartan, cm.	8	0,05	4 0	11 83
		Kopia av profil-, sektions-, bro- och trumritningar, § 54,				
		1) enligt tariff VIII, endast markyta km.				
		befintligt vattendrag ell. vall				
		nytt avlopp eller vall				
		ändring av befintligt avlopp	0.338	6.00	2 03	
		2) tvärsektioner, originalritningens belopp			44	
		3) broar och trummor, " "				
		4) för varje med rubrik, skalor o. d. försett blad st.		3,00		
		nedsättning för kopia å kalkérväv 25 %			2 47	
					62	1 85
		Kopia av annan ritning, § 46, pumpstation dagar		12,00		
		brunn, rörtulopp och slamficka "	1/2	12,00	6	6 -
		Avskrift av synehandlingarna, § 55 sid.	1.8	0,55		9 90
		Översiktskarta i d:o, § 41				4 -
		Summa kronor				33 58
		Övriga förrättningskostnader.				
		Lösen av förordnandet jämte kommissionärsarvode				
		Annonskostnader ang. sammanträden			8 55	
		Inbindning av förrättningshandlingar o. uppklistring av ritningar			2 -	10 55
		Arvode till biträdande förrättningsmannen				
		Ersättning till gode männen enligt egna räkningar				20 -
		Kostnader för hantlangning, materialer o. d.				
		Summa kronor				30 55
		Sammandrag.				
		Förrättningsmannens arvode			100 25	100 25
		Lösen för kopior och avskrifter			33 58	33 58
		Övriga förrättningskostnader			10 55	30 55
		Summa kronor			144 38	164 38

Den, som icke åtnöjes med denna räkning, äger att inom tre månader från nedanstående dag klander därå anställa genom stämning till Björkne ö Listers dommars häradsrätt.

Röshult den 4 dec 19 12

Mose Möller
Statens lantbruksingenjör.

Aff sakägare erhållit en med denna lika lydande räkning betyga:

Kronor kvitteras:

den 19