

Göteborgs Fung! Lantbrukstidningen
beslut denna dag fastställd till efter-
rättelse vid arbetets utförande.

Blad 1.

Stockholm den 25 januari 1945
På Kungl. Lantbruksstyrelsens vägnar

Förslag i 2 blad till


Hjalmar Forsman.

GUNGVALA DIKNINGSFÖRETAG ÅR 1943.

Asarums socken, Blekinge län;

upprättat vid syneförrättning enl. vattenlagen år 1943 av:

Statens lantbruksingenjör.

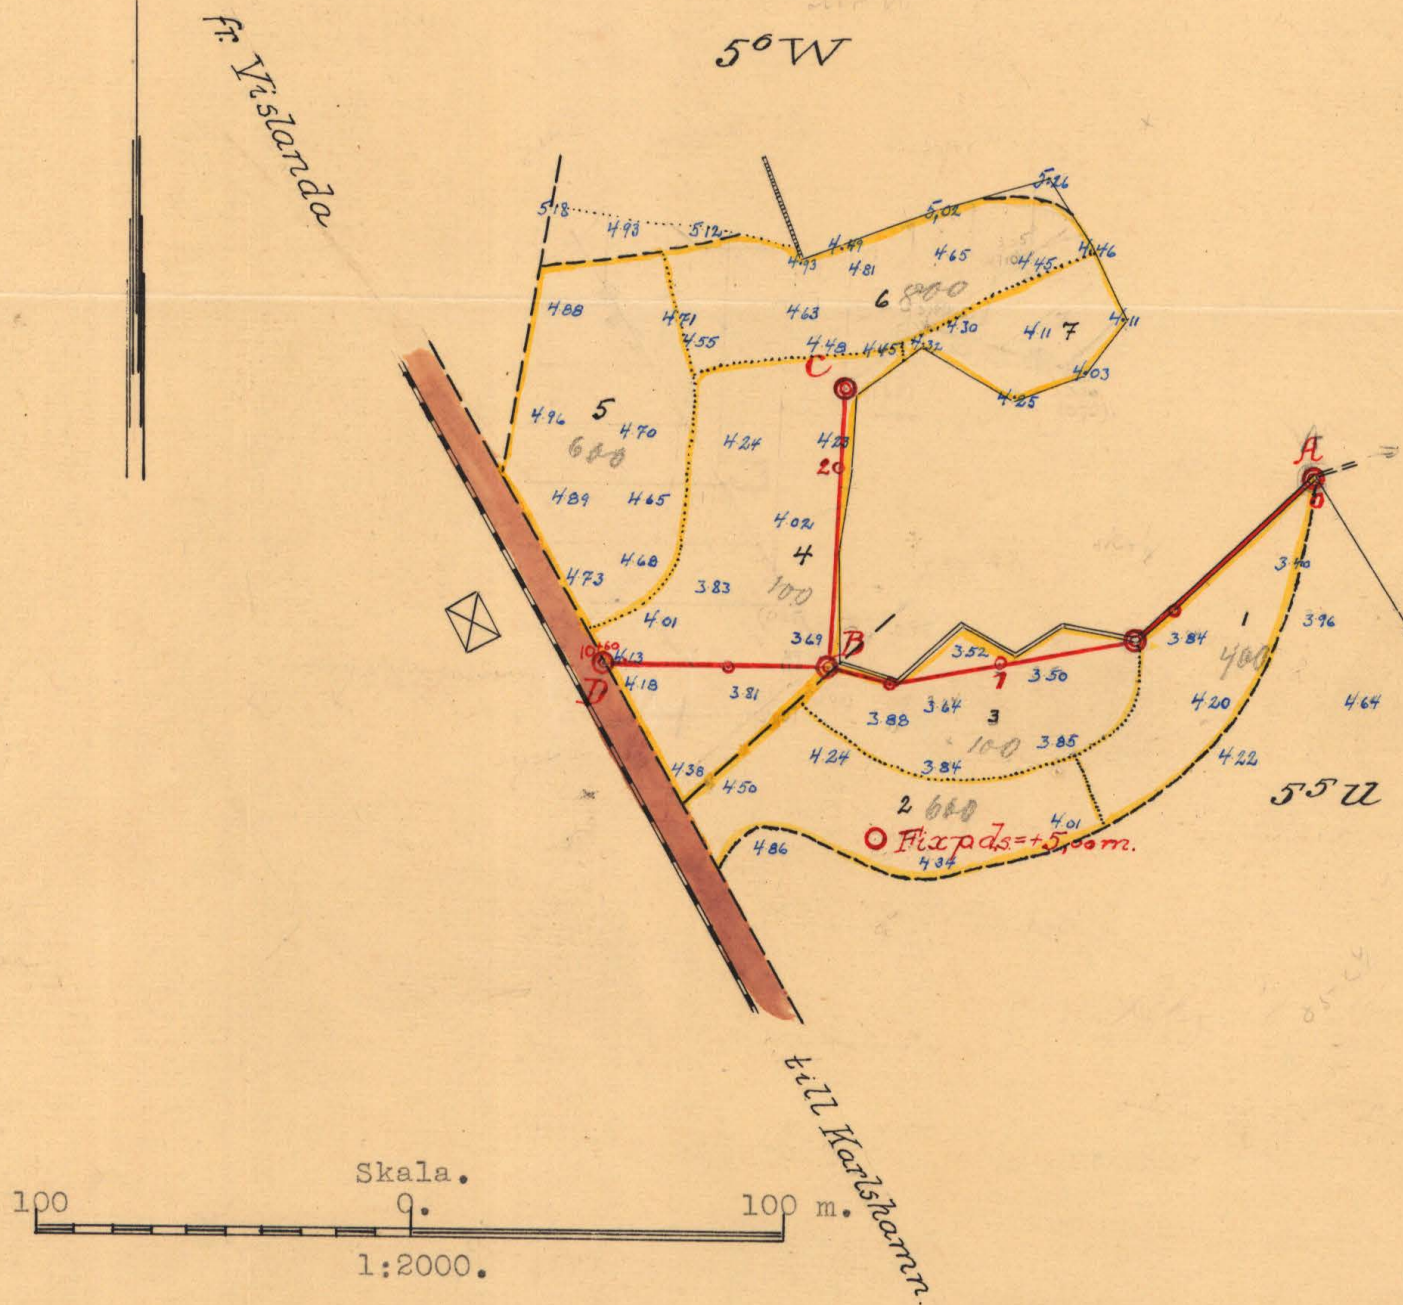

MM. Nr 001

№ 14

K

2★0318

1

Nr 316 Blechnige 2rit


Tillhör förslag till Gungvala dikningsföretag år 1943. Mosehålen

Statens lantbruksingenjör.





Genom Kungl. Lantbruksstyrelsens
beslut denna dag fastställd till efter-
rättelse vid arbetets utförande.

Stockholm den 25 januari 1945
På Kungl. Lantbruksstyrelsens vägnar

Hjalmar Forsman

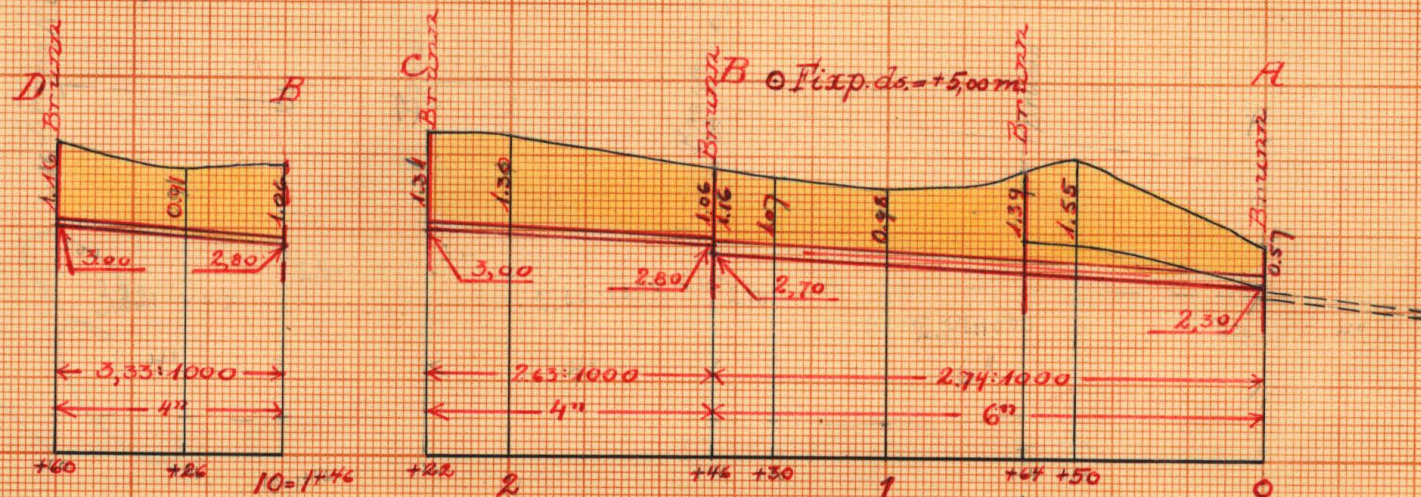


Pypritning för brunnar

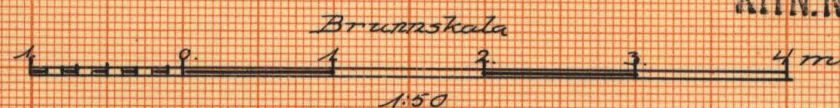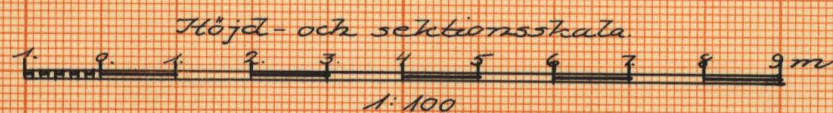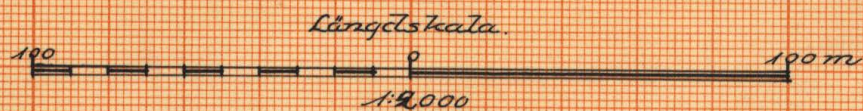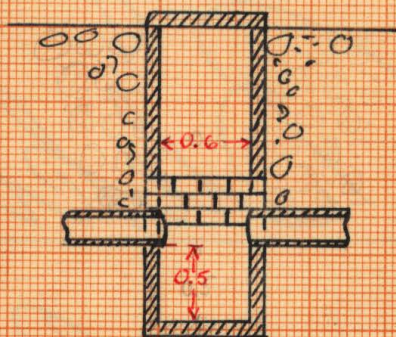

RIN.Nr 002

K 2*0318 2

Nr 316 Blevige 2 ritn

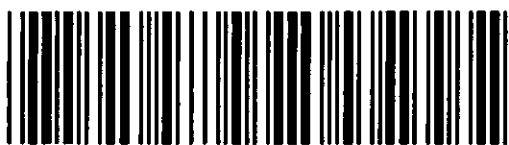

Akt nr:
A318

AU\$A318



K _____ 2*6318

1001

Synehandlingar

till

A318

GUNGVALA DIKNINGSFÖRETAG ÅR 1943.

Asarums socken, Blekinge län.

Synehandlingar

till

GUNGVALA DIKNINGSFÖRETAG ÅR 1943.

Asarums socken, Blekinge län.

Till akten hör: 1 häfte handlingar, innehållande
22 paginerade sidor, 2 blad rit-
ningar samt 1 arvodesräkning.

1.
Protokoll, fört vid styrelseför-
samling enligt vattenlagen angående
rentläggning av mark till
Gungvala nr 5 i Ararnas
socken av Blekinge län.

... Torsdagen den 22 juli 1943 kl. 10.00 inställdes sig
underseendad lantbrukingenjör hos lantbrukaren
Olof Olsson i Gungvala för att på grund av län-
styrelsens här nedan intagna förordnande påbjuda
förästhingsens handläggning. Därför tillstades kommo
följande sakägare.

Sökande till förästhingen:

Lantbrukaren Olof Olsson, ägare till $\frac{1}{8}$ msk Gungvala 5⁶

Övriga sakägare:

Lantbrukaren Alfred Anderson, ägare till $\frac{1}{8}$ msk Gungvala 5⁵

§ 1.

Ansökan till förästhingen och länsty-
relsens med anledning härav utfärdade förordnande
upplästes och bilades handlingarna (Bil. A).

§ 2.

Förästhingsmannen förklarades ojävig.

§ 3.

Samvisades karta över rentläggningssområdet
och profilritningar över underökta avlopp. I sam-
band härmed redogjorde förästhingsmannen för
preliminärt upprättat förslag till rentläggning
av ifrågakvarande mark. Även om verkställd approx-
imativ uppskattning av barmaden.

§ 4

Delägarna förklarade sig önska företaget
 affört i enlighet med förslaget samt underkärva
 förordning^(se. 1) angående företaget utförande, fördelningen
 av kostnaderna för detsamma, ansökan om stats-
 bidrag m. m. Överenskommenheten intordades av under-
 tecknad, förordningsman.

§ 5.

Antecknades, att annan jordägare än de
 vid sammanträdet närvarande icke kunde anses
 behålla båtnad genom företaget.

§ 6.

Andersson meddelade, att den befintliga rät-
 ledningen nedan punkt A hade gott fall och alltså
 visat sig kunna utan svårighet leda förkom-
 mande flöden.

§ 7.

Förordningsmannen angav uttalande (Prot. H.),
 vilket genom uppläsning delgavs de närvarande.

§ 8.

Sålls avförare utsågs lantbrukaren Olof
 Olsson, Gunnaråla.

§ 9.

Sållades, att avskrifter och kopior av hand-
 lingen och ritningen komme att inom korta dagar
 tillställas avföraren.

§ 10.

Förordningen förklarades avslutad.

§ 11

Som intet vidare förklarades, upplästes proto-

kollet och sammanhållet avslutades.

Gungvala den 22 juli 1943.

Shore Inölen.

Justeras:

Alfred Andersson

Olof Olsson

Till Högst. Maj:ts Befallningshavande i
Blekinge län,
Karlskrona

Underknydd för härmed vördsamt
anhålla om förordnande för inom länets
tjänstgörande lantbruksingenjör att beord-
lägga synförrättning enligt 10 Kap. vatten-
lagen i avsikt till bättre förläggning av
när tillhörig vattenriktig mark inom $\frac{1}{8}$ ml
Gungvala 5^e i Asarums socken. An för-
laget kommer även fastigheten 73/560 ml
Råå i samma socken, ägar Alfred
Andersson, att beröras

Gungvala den 28/5 1943

Olof Olsson
p. a. Gungvala
tel Gungvala 13

R e s o l u t i o n .

Overlämnas till statens lantbruksingenjör i Blekinge län,
som härigenom förordnas att lagligen verkställa ifrågavarande för-
rättning.

Karlskrona å landskansliet den 3 juli 1943.

På länsstyrelsens vägnar:

Fritz Selmer

Ragnor Olsson
Ragnar Folin

F ö r t e c k n i n g

över underrättelserrangående sammanträde hos Olof Olsson i Gungvala
den 22 juli 1943 angående syneförrättning enligt vattenlagen för torr-
läggning av mark inom Gungvala nr 5 i Asarums socken av Blekinge län,
avlämnade å posten den 14 juli 1943.

Lantbrukaren Olof Olsson,

Gungvala.

" Alfred Andersson, Råå, "

Intjänsten:

Josef Moller.

F ö r e n i n g

Mellan undertecknade, delägare i Gungvala dikningsföretag år 1943 i Asarums socken av Blekinge län, är vid syneförrättning enligt vattenlagen angående företaget denna dag följande överenskommelse träffad.

- 1) Vi förbinda oss att i enlighet med vid ovannämnda syneförrättning upprättat förslag gemensamt utföra och underhålla till företaget hörande arbeten och anläggningar ävensom att, med tillämpning av vid förrättningen angivna grunder, gälda med företaget förenade kostnader.
- 2) Vi förbinda oss likaledes att efter samma grunder för framtiden underhålla i företaget ingående avlopp m.m.
- 3) Kostnaderna för såväl företagets utförande som för framtida underhållet gäldas enligt följande grunder

1/8 mtl Gungvala 5 ⁵ äg. Alfred Andersson, Råå,	30 procent
1/8 " " 5 ⁶ " Olof Olsson	70 "
- 4) Arbetet skall påbörjas så snart lämpligen ske kan och vara fullbordat till den 1 september 1946.
- 5) Den vid syneförrättningen utsedda aktförvararen erhåller i uppdrag att till arbetets utförande söka bidrag av statsmedel, att å våra vägnar underteckna de kontrakt och förbindelser som för bidragets lyftande kunna erfordras, att uppbära och utkvittera det statsbidrag som kan bli till företaget beviljat, att på oss utdebitera vad utöver statsbidraget åtgår för företagets genomförande, samt att vidtaga i övrigt erforderliga åtgärder för arbetenas förslagsenliga utförande.
- 6) Vi uppdraga åt förrättningsmannen att upprätta för statsbidrags sökande erforderliga handlingar m.m.

Gungvala den 22 juni 1943.

Olof Olsson

Alfred Andersson

Ögentäckta namnteckningarna bekräftas:

Ruth Hammarlund
Gungvala

Hilda Håkansson
Gungvala

Sve-

Stände für mich
 Shore in the

Socken, by och hemman	Registernummer	Littera å kartan	Hemmansl	Ägarens nummer	Delägars namn, hemvist m. m. samt ägobeskrivning
1	2	3	4	5	6
<u>Asarum p.m.</u> Gungvaln	5 ⁵	U	1/8	1 2 3	<u>Alfred Andersson</u> , Rön åker, sandmylla på sand - - - - - - Summa
- - -	5 ⁶	W	1/8	4 5 6 7	<u>Olof Olsson</u> åker, sandmylla på sand - - - - - - - - - Summa
<u>Asarum p.m.</u> Gungvaln	5 ⁵	U	1/8	1-3	<u>Lammandra</u> Alfred Andersson
- - -	5 ⁶	W	1/8	4-7	Olof Olsson Summa

[illegible]

Kostnadsförslag.

Läge	Längd- m.	Arbete, jordmån m. m.	Antal	å pris	Kostnad		Kostnad		Summa	
					Kr.	öre	Kr.	öre	Kr.	öre
1	2	3	4	5	6		7		8	
		<u>Sträckan A-B-C</u>								
0 ⁺⁰⁰ -1 ⁺⁴⁶	146'	Schaktning för rördledning luv	146'	1.-	146	-				
		Pejströr 6"	146'	2.20	321	20				
		Läggning av röran samt höjning	146'	0.36	43	80				
		Brunnar vid 0 ⁺⁰⁰ 1 ⁺⁴⁶ st	3'	60.-	180	-	691	-		
1 ⁺⁴⁶ -2 ⁺²²	76'	Schaktning för rördledning luv	76'	1.20	91	20				
		Pejströr 4"	76'	1.50	114	-				
		Läggning av röran samt höjning	76'	0.20	15	20				
		Brunnar vid 2 ⁺²²			60	-	28040		971	40
		För oförutsett, arbets tilläggs m.m. tilläggs							128	60
	222	<u>Summa</u>							1100	-
		<u>Sträckan B-D.</u>								
10 ⁺⁰⁰ -10 ⁺⁶⁰	60'	Schaktning för rördledning luv	60'	1.-	60	-				
		Pejströr 4"	60'	1.50	90	-				
		Läggning av röran samt höjning	60'	0.20	12	-				
		Brunnar vid 10 ⁺⁶⁰			60	-			222	-
		För oförutsett, arbets tilläggs m.m. tilläggs							28	-
	60	<u>Summa</u>							250	-
		<u>Sammanlagd</u>								
0 ⁺⁰⁰ -2 ⁺²²	222	Sträckan A-B-C							1100	-
10 ⁺⁰⁰ -10 ⁺⁶⁰	60	" B-D							250	-
	282	<u>Summa</u>							1350	-

Samgata den 22 juli 1943.
Sören Möller

KOSTNADSFÖRDELNINGSLÄNGD.

Ägofig.	Markens						Andel z					
	nuvarande värde		blivande värde		förbättrings värde		beräknad kostnad		verklig kostnad		förräknings kostnad	
nr	kr	ö	kr	ö	kr	ö	kr	ö	%	kr	ö	
7	8		9		10		11		12	13		
1-3					482	-	405	-	30.0	38	39	
4-7					1114	-	945	-	70.0	89	56	
					1596	-	1350	-	100.0	127	95	
Samtals den 22 juli 1943 Chore In Åker												

[illegible]

Översiktskarta.



Skala 1:100000.

U T L Å T A N D E

avgivet vid syneförrättning enligt vattenlagen angående förbättrad torrläggning av marker, tillhörande Gungvala n:r 5 i Asarums socken, Blekinge län.

Mom.1. Företagets omfattning och ändamål.

I företaget ingående vattenbesvärade marker finnas upptagna å den vid förrättningen genom nymätning åstadkomna kartan och beskrivning över dem återfinnes i ägobeskrivningen /Bil. D./. På bifogade översiktskarta äro markerna till sitt ungefärliga läge utmärkta med röd färgbeteckning.

Till följd av under förrättningen framkomna yrkanden kommer företaget att omfatta fördjupning, rätning och igenläggning med rör av dels huvudavloppet A - B - C, dels sidodiket B - D. På plankartan äro avloppen utmärkta med enkla röda linjer, på vilka dagvattenbrunnarna markerats såsom röda ringar.

Företaget ligger inom Mieåns nederbördsområde n:r 85.

Mom.2. Företagets beskaffenhet.

^{Förrättningsmannen}
~~Synemännen~~ anser företaget vara av så ringa omfattning, att det bör hänföras till dikning enligt 7 kap. 1 § vattenlagen.

Mom.3. Laga hinder, allmänna och enskilda intressen.

För handläggning av förrättningen, som grundar sig på länsstyrelsens förordnande den 3 juli 1943, eller för företagets utförande i den omfattning, som ovan angivits, har något laga hinder ej anmälts el-

ler kunnat utrönas. Några allmänna eller enskilda intressen synas ej komma att av företaget förnärmas.

Mom.4. Fixpunkter.

På plan- och profilritningarna angivna höjdlägen hänföra sig till ett antaget jämförelseplan, som bestämmes genom ~~vilken~~ fixpunkt med höjdläge $\pm 5,00$ m, markerad såsom järndubb i större sten ca 40 meter till höger om längdmätningsspunkt 1+30.

Fixpunkten, som är lagligen skyddad, får ej rubbas, förstöras eller övertäckas förrän den blivit av lantbruksingenjör ersatt med ny.

Mom.5. Avloppens dimensioner.

Rörledningarnas nederbördsområde hava med ledning av ekonomiska kartverkets karta på marken noga uppgåtts och utgöras uteslutande av odlade fält. Med hänsyn till områdenas topografiska beskaffenhet och nederbördsmängden i trakten hava ledningarnas dimensioner bestämts så, att de förmå utan skadlig uppdämning avbörda en vattenmängd av 1,0 lit/sek/har. Av efterföljande tabell framgår i detalj de särskilda ledningssträckornas nederbördsområden, beräknade vattenmängder, lutningar, dimensioner och avbördningsförmåga.

Avlopps- sträcka	Nederb. område hektar	Vatten- mängd lit/sek	Lutning	Dimension cm /tum/	Avbördn. förmåga
A - B	6,0	6,0	2,74:1000	15,0 /6/	6,5
- C	2,0	2,0	2,63:1000	10,0 /4/	2,0

B - D	1,5	1,5	3,33:1000	10,0 /4/	2,2

Avloppens bottenlägen i brytpunkterna, lutningar och dimensioner finnas angivna å de upprättade protitritningarna.

Huvudavloppet ansluter vid punkt A till en befintlig ledning av 4" tegelrör, vilken har gott fall och därför synes kunna utan skadlig uppdämning avleda förekommande flöden.

Mom.6. Ersättningar.

Det obetydliga intrång, som förorsakas vid rörledningens ^{bornas} utförande har ansetts kunna tålas utan ersättning. På grund härav ~~skola~~ ~~synemännen skuligt föreskriva, att inga ersättningar skola utgå vid~~ detta företag.

Mom.7. Båtnad och kostnadsfördelning.

Approximativ uppskattning av båtnaden för i företaget ingående marker har av förrättningsmannen verkställt. Resultatet av uppskattningen har införts i värderingslängden /Bil. D./. All genom företagets utförande uppkommande båtnad utgöres av jordförbättring.

Delägarna hava under förrättningen träffat förening /Bil. C./ angående kostnadernas fördelning. I den upprättade kostnadsfördelningslängden /Bil. F/ har varje fastighets andel i kostnaderna för företaget angivits såväl i kronor efter det upprättade kostnadsförslaget som i procenttal.

Förrättningskostnaderna skola, om företaget kommer till stånd, jämväl fördelas efter samma andelstal men skola vid förrättningens avslutande, om så fordras, förskjutas av sökanden.

Mom.8. Företagets utförande.

Ifråga om företagets utförande bestämmes:

- 1/ Företaget skall utföras i enlighet med de upprättade förslagsritningarna.
- 2/ XXX Ledningarna skola utföras av tegelrör enligt svensk standard.
- 3/ Rörläggningen skall utföras efter noggrant uppsatta och kontrollerade profiler, vilkas inbördes avstånd ej bör överstiga 25 m, och arbetet kontrolleras innan rören höljas.
- 4/ Brunnarna skola förses med minst tre lag tegel- eller cementsten samt kringpackas med sten eller skärv så att dagvattnet kan tränga in i dem.
- 5/ Arbetena böra utlämnas på entreprenad åt en eller flera därför lämpliga personer på de villkor, som befinnas för delägarna mest ändamålsenliga och betryggande.
- 6/ Under arbetet får vatten icke uppdämmas eller påsläppas så att skada sker.
- 7/ Arbetena må begynna omedelbart efter det detta utlåtande vunnit laga kraft samt skola vara bragta till slut senast den 1 september 1946.
- 8/ Avsättning jämlikt 13 kap. 1 § vattenlagen skall efter anmälan göras av lantbruksingenjörerna.

Mom.9. Framtida underhållet.

I företaget ingående avlopp, brunnar m.m. skola omsorgsfullt

underhållas genom regelbundna rensningar. Brunnarna böra rensas från slam så ofta att avlagringarna stiga högst 3 å 4 dm över botten.

Rensnings- och underhållsarbetena böra utföras å tider, då arbetet åstadkommer så ringa skada som möjligt. Av rensningsjord förorsakat intrång skall tålas utan ersättning. Kostnaderna fördelas efter samma grunder som gälla vid arbetets första utförande.

Kostnad för rensnings- eller underhållsåtgärd, som föranletts av enskild persons åverkan eller försummelse, må uttagas av denna.

Uppdämning eller annan åtgärd, som hindrar vattnets fria lopp, må på inga villkor tillåtas eller tålas.

Mom.10. Särskilda bestämmelser.

Yrkanden, vilka under förrättningen framkommit men ej blivit behandlade i detta utlåtande, föranledda icke någon synemännens åtgärd.

Mom.11. Domstolsavgift.

Avgift, varom förmäles i 11 kap. 95 § vattenlagen, skall icke utgå vid ifrågavarande företag.

Mom.12. Företagets namn.

Företagets namn skall vara "Gungvala dikningsföretag år 1943".

Mom.13. Aktförvarare.

Avskrifter och kopior av vid denna förrättning upprättade handlingar och ritningar skola förvaras å sökandens fastighet.

Mom.14. Besvärshänvisning.

Talan mot åtgärd eller beslut vid förrättningen eller mot detta utlåtande föres vid Söderbygdens Vattendomstol, adr. S t o c k h o l m, till vilken besvären för att komma under prövning skola vara ingivna inom sextio dagar från nedanskrivna dag.

I besvären, som skola ingivas i tre exemplar, skola fullständigt upptagas klagandens alla påståenden och skälen därtill; och skola vid besvären fogas de handlingar klaganden vill åberopa till stöd för ändringssökandet.

Mom.15. Verkställighet.

Då i denna sak underställning till vattendomstol icke skall ske, kommer detta utlåtande att gå i verkställighet i den ordning, som för laga kraft ägande dom är stadgat, för såvitt icke inom den i mom. 14 här ovan angivna tid besvär över förrättningen anföras och på grund härav ändring i detta utlåtande kommer till stånd.

Gungvala den 22 juli 1943.

Euse Andersson

ARVODESRÄKNING

för laga syneförrättning angående

Gunnarala Irkuning förbruk år 194/3

Asarnuus

socken och

Blekunge

län,

upprättad enligt nedanstående §§ i lantbruksingenjörstaxan av den 27 juni 1930.

År och månad	Dag	A r b e t e	An- tal	å. kr.	Kr.	öre	Kr.	öre
1	2	3	4	5	6		7	
		Kallelser och kungörelser, § 5 st.	2	0,50			1	-
		Ägomätning: i skala 1: 4000, §§ 6—10						
		a) för mättningsområdets gränser enl. tariff I						
		1) i åker, raklinje km.		1,50				
		krokinje "	0,9	3,00	2	70		
		i annan mark, raklinje "		3,00				
		krokinje "		6,00				
		2) för strandsträckor utefter sjö o. vattendrag med bredd över 15 m.						
		i åker, raklinje km.		3,00				
		krokinje "		5,00				
		i annan mark, raklinje "		5,00				
		krokinje "		11,00				
		3) för strandsträckor utefter mindre vattendrag, bredd 10—15 meter						
		i åker, raklinje "		1,00				
		krokinje "		2,00				
		i annan mark, raklinje "		2,00				
		krokinje "		5,00				
		b) för mättningsområdets olika ägoslag, ägofigurer och areal enligt tariff II						
		åker, medelareal 30 ar st.	7	0,24	1	68		
		har	2,05	0,78	1	60		
		äng och odlingsmark, medelareal ar st.						
		har						
		annan mark och impediment, medelareal ar st.						
		har						
		Tillägg för mätning i skala 1:						
		c) för vattenavlopp enl. tariff III med en medelbredd av 10—15 m. > 15						
		i åker o. d., raklinje km.						
		krokinje "						
		i annan mark, raklinje "						
		krokinje "						
		d) för textning, skala o. d., 1:sta regalarket bladet			4	-		
		övriga regalark blad st.					9	98
		Överföres					10	98

1	2	3	4	5	6	7
		Överfört				10 98
		Avvägning:				
		a) avvägning, längdmätning o. d., § 46 mom. 4	1/2	12,00	6 -	
		b) ytavvägning, § 11, mom. 1, tariff IV.....				
		i öppen mark, medelantal 74 punkter pr har	2.05	0.50	1.03	
		avvägda punkter	50	0.03	1.50	
		i annan mark, medelantal				
		avvägda punkter				
		c) begränsningskurva, § 11, mom. 2:				
		i öppen mark	0.9	2,00	1.80	
		i annan mark		5,00		10 33
		Arealuträkning, § 13, tariff V, medelareal 30 ar, ...	7	0.05	35	
		 har	2.05	0.10	20	55
		Ägobeskrivning, § 14, ägofigurer		0,04		1.50
		Markvärdering:				
		a) uppskattning och värdering, § 46, mom. 5		12,00		
		b) gradtabell eller kurva, § 16, mom. 1:				
		för första kilometern av avlopps längd			✓ -	
		för övriga kilometer		1,50		
		c) uträkning därmed av värde pr ytenhet, § 16, mom. 2, värdetal ..	7	0,06	42	
		d) uträkning av förbättring eller försämring, § 17, ägofigurer ..	7	0.06	42	84
		Längdprofil, § 19 längdskala 1: 4000.....				
		a) uppritning enl. tariff VI, 1) endast markyta				
		2) befintligt avlopp eller vall	4.05	3.50		1.75
		Tvärsektioner §§ 21 och 22 i skala 1: 100,				
		vid uppritning av endast befintlig eller ny sektion				
						
		vid uppritning av såväl befintlig som ny sektion				
						
						
		Antal profil- och sektionsritningar	1	3,00		3 -
		Hydrografisk utredning, §§ 23 och 48, grundbelopp			2 -	
		för vattenområdets areal		0,02		
		 dagar	1/4	12,00	3 -	5 -
		Dimensionsberäkning, § 24:				
		a) för öppet avlopp, utan särskild beräkning		3,50		
		tillägg för särskild beräkning av dimensionerna		1,00		
		" " våta sektionsarean vid h. v. y. 0,50 kr. pr m. ² ..				
		nämligen				
		" " "				
		" " "				
		" " "				
		b) täckt ledning, 1) inre diameter intill 20 cm.	2	6,00	12 -	
		2) " " över 20 "		10,00		12 -
		Inritning å kartan av avlopp och vallar, § 26 grundbelopp			1 -	
		tillägg för varje cm. verkligt mått å kartan	7	0,03	21	1 21
		Överföres				47 16

1	2	3	4	5	6	7
		Överfört				47 16
		Arbetsbeskrivning, § 27, 1:a sidan			3	
		tillägg för övriga sidor	st.	2,00		3 -
		Kostnadsberäkning, § 28, a) nyanläggning	km.	2,50		
		därjämte 25 öre pr m ² av våta sektionensarean vid h. v. y.				
		nämligen m ² sektion på	"			
		b) vid förändring av befintligt avlopp	"	41 4,00	4 -	
		därjämte 50 öre pr m. ² av våta sektionensarean vid h.v.y.				
		nämligen m ² sektion på	"			
		c) av kostnadsförslagets slutsumma 0,1 0/0 (broar och vallar inberäknade)			1 30	5 30
		Förslag till invallning, § 29				
		a) Konstruktion och dimensionering av vallar			6 -	
		b) Inläggning av vallkrön	km.	0,50		
		c) Upprätning av tvärsektioner	st.	0,25		
		d) Kostnadsberäkning	km.	3,00		
		§ 46 Förslag till pumpstation	dagår	12,00		
		Förslag till bro- och trumbyggnad, §§ 33-35 och 38				
		Dimensionsberäkning		8,00		
		Ritarbete				
		för särskilt konstruerat landfäste	st.	4,00		
		Kostnadsberäkning				
		för särskilt konstruerade landfästen	st.	4,00		
		Grundförstärkning	m ²	0,10		
		Antal särskilda ritningar	st.	3,00		
		Införande av höjdsiffror å plankartan, § 39	50	0,01		50
		Översiktskarta, § 41				4 -
		Ersättningslängd, § 42, grundbelopp			1 50	
		antal ersättningar	st.	0,25		
		Kostnadsfördelning, § 43, grundbelopp			2 -	
		antal fastigheter	st.	2 0,30	60	
		tillägg för fastigheter i olika avdelningar	"	0,20		2 60
		Utlåtande och betänkande, § 45	sid.	6 3,00		18 -
		Sammanträden o. upprättande av protokoll, § 46, mom. 1, dagar	1	12,00		12 -
		Särskild utredning, § 46, mom. 2	"	12,00		
		Utredning å länets lantmäterikontor rörande fastighetsgränser, jordregisternummer o. d., § 46, mom. 15	dagår	1/4 12,00		3 -
		Förslag enl. § 46 mom. 15, brunn	"	12,00		
		utlopp för täckt ledning	"	1/4 12,00		3 -
		slamficka	"	12,00		
		Lösen för:				
		Kopia av plankartan, § 51				98 56
		1) 1:sta regalarcket			7 -	
		blad				
		övriga regalar	st.			
		blad				
		2) efter kartans skala och ägofigurernas medelareal, tariff VII,				
		skala 1: 4000, medelareal ar ägofigurer	st.	7 0,07	49	
		har	2,05	0,14	29	
		Överföres			7 78	

1	2	3	4	5	6	7
		Överfört			7 78	
		höjning för handkopia å ritpapper, 25 %				
		3) insättning av höjdlägestal st.	50	0,02	1 -	
		" " kanaler och diken, grundbelopp			1 75	
		tillägg för varje cm. verkligt mått å kartan, cm.	7	0,05	35	110 88
		Kopia av profil-, sektion-, bro- och trumritningar, § 54,				
		1) enligt tariff VIII, endast markyta km.				
		befintligt vattendrag ell. vall "				
		nytt avlopp eller vall "				
		ändring av befinligt avlopp "	0,28	6,10	1 68	
		2) tvärsektioner, originalritningens belopp				
		3) broar och trummor, " "				
		4) för varje med rubrik, skalor o. d. försett blad st.		3,00		
		nedsättning för kopia å kalkerväv 25 %			1 68	
					42	1 26
		Kopia av annan ritning, § 46. pumpstation dagar		12,00		
		brunn, rörtutlopp och slamficka "	1/4	12,00	3 -	
						3 -
		Avskrift av synehandlingarna, § 55 sid.	15	0,55		8 25
		Översiktskarta i d.o, § 41				4 -
		Summa kronor				27 39
		Övriga förrättningskostnader.				
		Lösen av förordnandet jämte kommissionärsarvode				
		Annonskostnader ang. sammanträden				
		Inbindning av förrättningshandlingar o. uppklistring av ritningar			2 -	2 -
		Arvode till biträdande förrättningsmannen				
		Ersättning till gode männen enligt egna räkningar				
		Kostnader för hantlangning, materialer o. d.				
		Summa kronor				
		Sammandrag.				
		Förrättningsmannens arvode			0	98 56
		Lösen för kopior och avskrifter				27 39
		Övriga förrättningskostnader				2 -
		Summa kronor				127 95

Den, som icke åtnöjes med denna räkning, äger att inom tre månader från nedanstående dag klander därå anställa genom stämning till

Präkus

häradsrätt.

Emigrala

den 22 juli

1943

Josef Linder

Statens lantbruksingenjör.

Allt sakägare erhållit en med denna lika lydande räkning betyga:

Kronor kvitteras:

den

19

K _____ 2*6318

4663

DIARIE Nr

K. LANTBRUKSSTYRELSEN

13 MRS. 1945

Betänkande

till

GUNGVALA DIKNINGSFÖRETAG ÅR 1943.

Asarums socken, Blekinge län.

Antskrift

Genom Hingl. Landbruksstyrelsens beslut
den 25 dag fastställt till efterrättelse vid
vid arbetets utförande.

Stockholm den 25 januari 1945.

På Hingl. Landbruksstyrelsens vägnar

Hjalmar Forsman.

Bemyndas i tjänsten:
Sören Höller

Betänkande

till

GUNGVALA DIKNINGSFÖRETAG ÅR 1943.

Asarums socken, Blekinge län.

B e t ä n k a n d e

rörande fråga om statsunderstöd till

utförande av Gungvala dikningsföre-

tag år 1943 i Asarums socken av

Blekinge län.

Belägenhet.

Området är beläget omkring 3 km nordväst om Asarums kyrka och angives på den till synhandlingarna hörande översiktskartan till sitt ungefärliga läge med röd färgbeteckning.

Rättsliga förhållanden m.m.

Förslag angående företaget har upprättats vid av undertecknad handlagd, den 22 innevarande juli avslutad syneförrättning enligt vattenlagen. Så snart denna förrättning vunnit laga kraft, kommer bevis härom att tillställas Kungl. Lantbruksstyrelsen.

Statsbidrag från avdikningsanslaget, skogsutdikningsanslaget eller anslaget till förstärkning av ofullständiga jordbruk /avlopps- förbättringsbidrag/ eller lån från odlingslånefonden eller statens avdikningslånefond har tidigare icke utgått till torrläggning av i företaget ingående mark.

Hydrografiska förhållanden, avloppens dimensioner m.m.

För de särskilda avloppssträckornas nederbördsområden, beräknade vattenmängder, lutningar m.m. och därav föranladda dimensioner samt för förslagets tekniska detaljer i övrigt redogöres i synemännens utlåtande. På översiktskartan har nederbördsområdets gräns angivits

med en heldragen blå linje.

Arbetstid.

Enligt vid syneförrättningen meddelade bestämmelser skall företaget vara fullbordat till den 1 september 1946.

Statsunderstöd.

Under förrättningen hava delägarna träffat förening angående sökande av bidrag från statens avdikningsanslag till företagets utförande. Bifogade tabell /Bil. 2/ utvisar varje särskild delägars andel i företaget hvansom beräknade bidragsbelopp.

Sammanfattning av uppgifter om företagets areal, kostnad och båtnad återfinnes i bil. 1.

Sammandrag av företagets kostnader är infört här nedan.

Förord.

Den vid syneförrättningen verkställda utredningen har givit vid handen, att torrläggning av i företaget ingående marker är en förutsättning för ett rationellt utnyttjande av desamma. Enligt gällande bestämmelser synes, på sätt ovannämnda tabell utvisar, statsbidrag kunna utgå till företaget med, i avrundat tal, 710 kronor.

Bilagor m.m.

Beträffande företaget i övrigt rörande frågor hänvisas till syneakterna, bestående av 1 häfte handlingar och 2 ritningar.

Karlskrona 1 juli 1943.

Thore Möller

K o s t n a d s s a m m a n d r a gTorrlägningskostnad

Arbets- och materialkostnad

1.350:- kr

Förrättningskostnad

Kostnad för syneförrättningen

127:95 kr

" " utredn. ang. statsunderstöd m.m.

22:60 "

150:55 "

Summa1.500:55 kr

Kärlekrona i juli 1943.

Thore Möller

Vid arbetsplanens fastställande har kostnader
för förtäget beräknats till 1500 kronor 55 öre.

Stockholm den 25 januari.

På Hingst. Lantbruksskolens vägnar.

Hjelmars Forsman.

Tabell, utvisande varje särskild delägars andel i

[illegible]

R ä k n i n g

för betänkande och utredning angående statsunderstöd till Gungvala
dikningsföretag år 1943 i Asarums socken av Blekinge län.

Betänkande och kostnadssammandrag	3 sid á 3:- kr	9:- kr
Upprättande av ansökningshandlingar		3:- "
" " tabell med uträkning av bidrag		2:80 "
Ansaffande av lagakraftbovis		2:50 "
Avskrift av betänkandet m.m.	6 sid á 0:55 kr	3:30 "
Inhäftning av handlingar		2:- "
Summa		22:60 kr

Klander mot denna räkning anställes genom stämning till Bråne &
Listers domsagas häraderätt inom tre månader härfter.

Karlskrona den 28 juli 1943.

Thore Möller

Bestyrkes i tjänsten:

Thore Möller

Godk. $\frac{23}{3}$ 1945 $\frac{22}{15}$

LANTBRUKSSTYRELSEN
K. LANTBRUKSSTYRELSEN
19 MRS. 1945
6668

R a p p o r t

över verkställd avsyning av Gungvala dikningsföretag år 1943 i
Asarums socken av Blekinge län.

Planen fastställd den 25 januari 1945.

Statsbidrag : 710 kronor.

Statslån : -

Kontrakt ännu ej antaget.

Fastställd arbetstid till den 1 september 1946.

Aktförvarare : Lantbrukaren Olof Olsson, Gungvala.

Vid av undertecknad den 11 november 1943 verkställd avsyning
av ovan angivna företag befanns arbetet vara i sin helhet utfört i
enlighet med den vid syneförrättningen upprättade och av Kungl.
Lantbruksstyrelsen sedermera fastställd planen. Företaget förordas
till godkännande.

Karlskrona den 17 mars 1945.

Thore Möller
Thore Möller

46

22
75

6669

K 2*0318
KONTRAKT.

DIARIE N.

K. LANTBRUKSSTYRELSEN

19 MRS. 1945

Sedan Kungl. Lantbruksstyrelsen den 25 januari 1945 till
Gångvala dikningsföretag år 1943 i Asarums socken av
BLEKINGE LÄN

beviljat statsbidrag med sjuhundratio (710)

kronor att utgå från statens avdikningsanslag ävensom fastställt

en av statens lantbruksingenjör Th. Möller vid syneförrättning

år 1943 för företaget upprättad arbetsplan med därtill hörande kostnadsförslag, ha

undertecknade ~~enda~~ ~~som av vederbörande intressenter utsatta till styrelse~~ ~~förtroendeman~~

för företaget, Olaf Olsson Perfred Andersson med

Kungl. Lantbruksstyrelsen avslutat följande kontrakt, varigenom ~~jag~~ ~~för egen del samt å~~
~~vederbörande intressenters i företaget vägnar åtaga~~ och förbinda ~~oss~~ ~~oss~~

1:o) att utföra företaget i överensstämmelse med den fastställda arbetsplanen med de eventuella ändringar däri, varom Lantbruksstyrelsen må komma att efter främställning besluta,

att fullborda arbetet till den 1 september 1946,

att vid företagets utförande iakttaga de föreskrifter, som av Kungl. Maj:t eller Lantbruksstyrelsen må hava meddelats,

att vid sådana betongarbeten, som kunna ifrågakomma vid företaget, giva företrädere för material av inhemsk tillverkning, då icke särskilda omständigheter till annat föranleda,

att bestrida vad utöver beviljat statsbidrag kan erfordras för företagets fullbordande,

att gälta vederbörande förrättningsman tillkommande gottgörelse för besiktning och avsyning av företaget,

att, när sådant av Lantbruksstyrelsen påfordras, företaget behörigen verifierade räkenskaper öfver de med företaget förenade utgifterna ävensom att, därest det skulle visa sig, att torrlägningskostnad, varför statsbidrag beviljats, beräknats till högre belopp än den verkliga kostnaden, efter föreskrift av Lantbruksstyrelsen vidkännas motsvarande minskning av bidraget,

att underhålla det utförda arbetet intill dess sådan underhållsskyldighet kan varda andra i laga ordning ålagd eller vederbörande från underhållsskyldigheten befriats, samt

att vid arbetets utförande ävensom i fråga om underhållsskyldighetens fullgörande underkasta ^{OSS} ~~med~~ Lantbruksstyrelsens inseende och kontroll;

2:o) att för tjänsteman, som förordnats att verkställa besiktning eller avsyning av företaget eller inspektion av underhållsarbetet, tillhandahålla den för företaget fastställda arbetsplanen med därtill hörande handlingar och ritningar;

3:o) att i händelse avvikelse utan därtill i vederbörlig ordning erhållet tillstånd skett från den fastställda arbetsplanen, eller arbetet icke inom därför bestämd tid fullbordats och Lantbruksstyrelsen ej heller medgivit anstånd med dess utförande, låta det ankomma på Lantbruksstyrelsen att inställa vidare utbetalning av statsbidraget samt att återfordra vad därav uppburits att inom viss angiven tid på en gång eller efter hand inbetalas till Lantbruksstyrelsen, ävensom att å sålunda lyftade och återburna medel erlægga fem procent årlig ränta från lyftningsdagen till dess återbetalning sker;

4:o) att ifråga om tid för lyftande av statsbidraget låta gälla vad Lantbruksstyrelsen därutinnan bestämmer, och skall någon del av statsbidraget innestå i Lantbruksstyrelsen, intill dess arbetet blivit vederbörligen avsynat och av Lantbruksstyrelsen godkänt;

5:o) att vid avslutandet av detta kontrakt för förvaring i Lantbruksstyrelsens arkiv till Styrelsen överlämna ett exemplar av till ärendet hörande förslag och utredning, dock med undantag för sådana förrättningsakter, som enligt gällande bestämmelser i fråga om redovisning av akter rörande företag enligt 7 kap. vattenlagen må vid nämnda tidpunkt hava överlämnats till Lantbruksstyrelsen, ävensom att, innan sista delen av statsbidraget lyftes, till Lantbruksstyrelsen överlämna fullständig beskrivning jämte ritning öfver sådan avvikelse från den fastställda planen, vartill vederbörligt tillstånd må hava meddelats;

6:o) att bestrida eller gottgöra kostnader, som i följd av erhållet statsbidrag kunna föranledas för Lantbruksstyrelsen;

7:o) att för fullgörande av detta kontrakt ävensom, därest mot kontraktet brytes, för återbäring av lyftad del av statsbidraget jämte därå upplupen ränta, ställa sådan säkerhet, som av Lantbruksstyrelsen godkännes; samt

8:o) att fullgöra de övriga åtaganden, som enligt gällande bestämmelser åligga mottagare av ifrågavarande statsmedel.

Härav äro två lika lydande exemplar upprättade, av vilka vardera kontrahenten tagit ett.

Gungvala den 12/3 1945
Lantb. Olof Olsson Alfred Andersson
ägare av 4 mtl. Gungvala nr 5 4 mtl Gungvala 5

Att Olof Olsson och Alfred Andersson, båda i Gungvala,

i bägges vår närvaro egenhändigt undertecknat förestående kontrakt, intyga:

Eric Olsson
Adress Rån Gungvala

Metallarbitare Henry Persson
Adress Gungvala

Kungl. Lantbruksstyrelsen antager detta kontrakt.

Stockholm den 23 mars 1945.

På Kungl. Lantbruksstyrelsens vägnar

