


VÄGHULTS DIKNINGSFÖRETAG ÅR 1943.

Kyrkhults socken, Blekinge län;


upprättat vid syneförvärtning enligt vattenlagen år 1943 av:

Statens lantbruksingenjör.

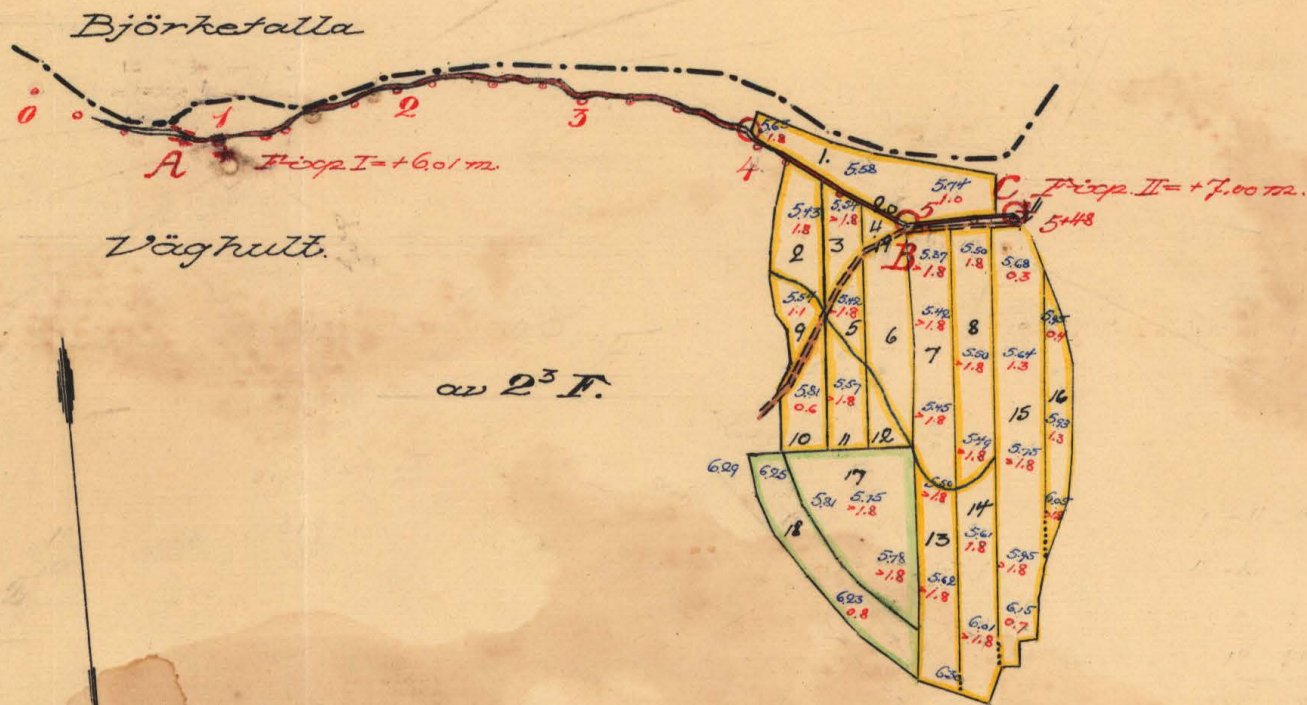

Genom Kungl. Lantbruksstyrelsens beslut denna dag fastställt till efterrättelse vid arbetets utförande.

Stockholm den 28 februari 1946.
Fö. Lantl. Lantbruksstyrelsens vägnar

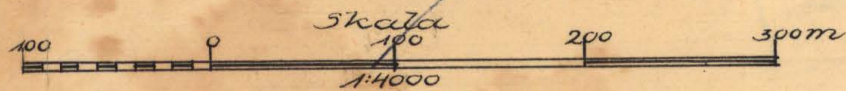

001




K

2.0338

Nr. 296 Blöcher 2.rit

Tillhör förslag till
 Väghults dikningsföretag år 1943.
 Ussellén
 Stadsens landbruksingenjör.

Bild 2.

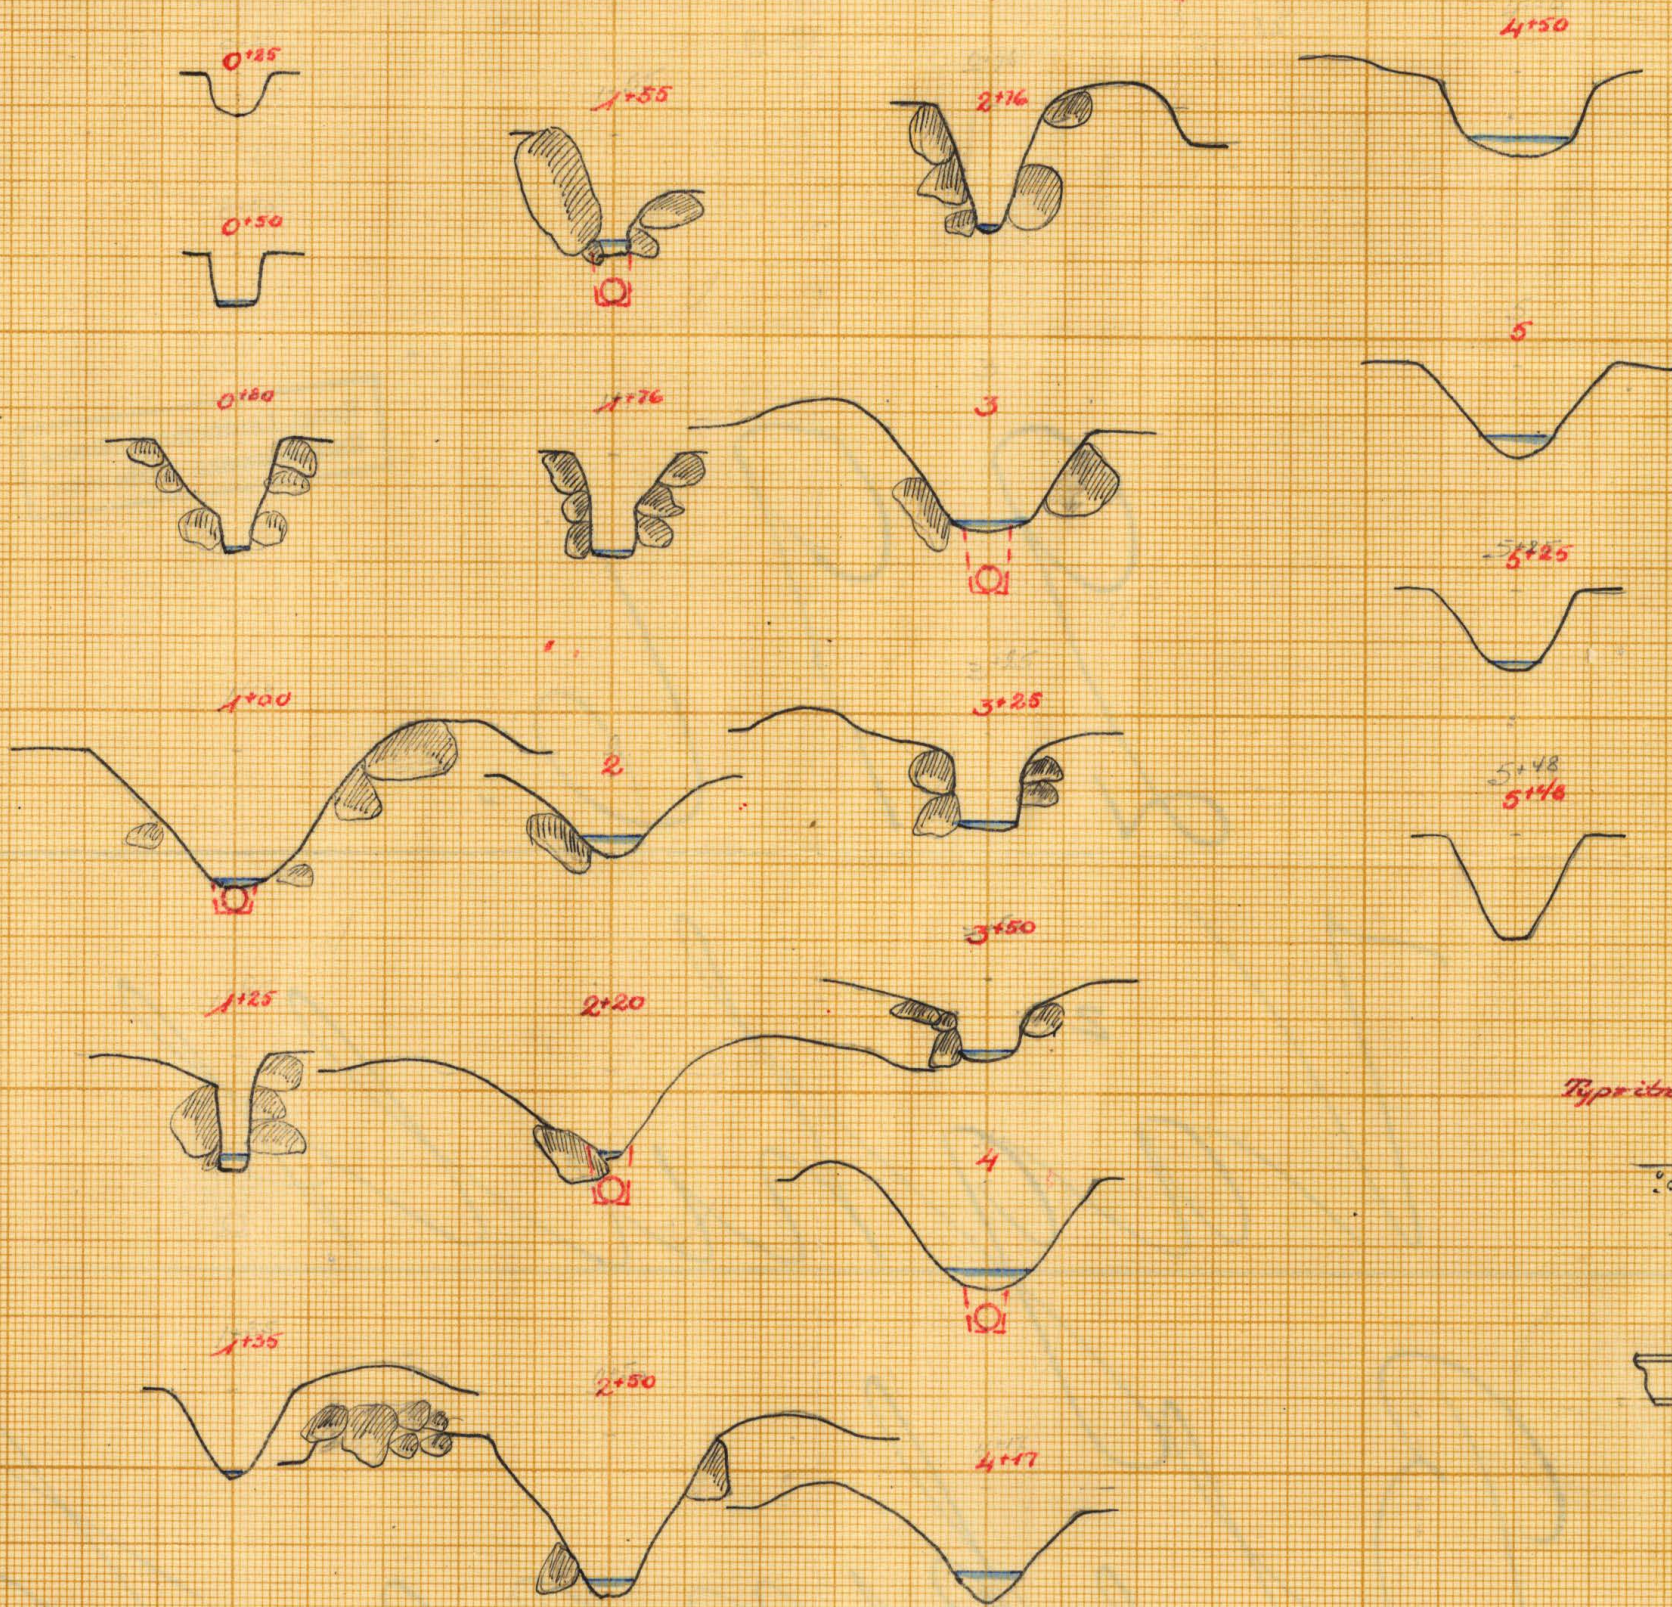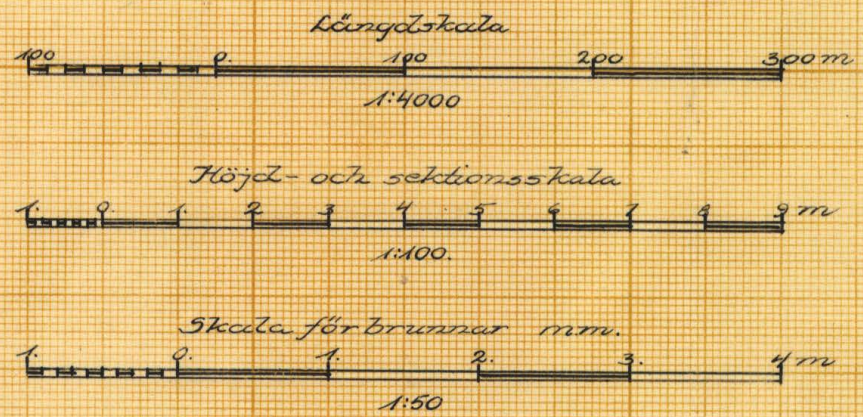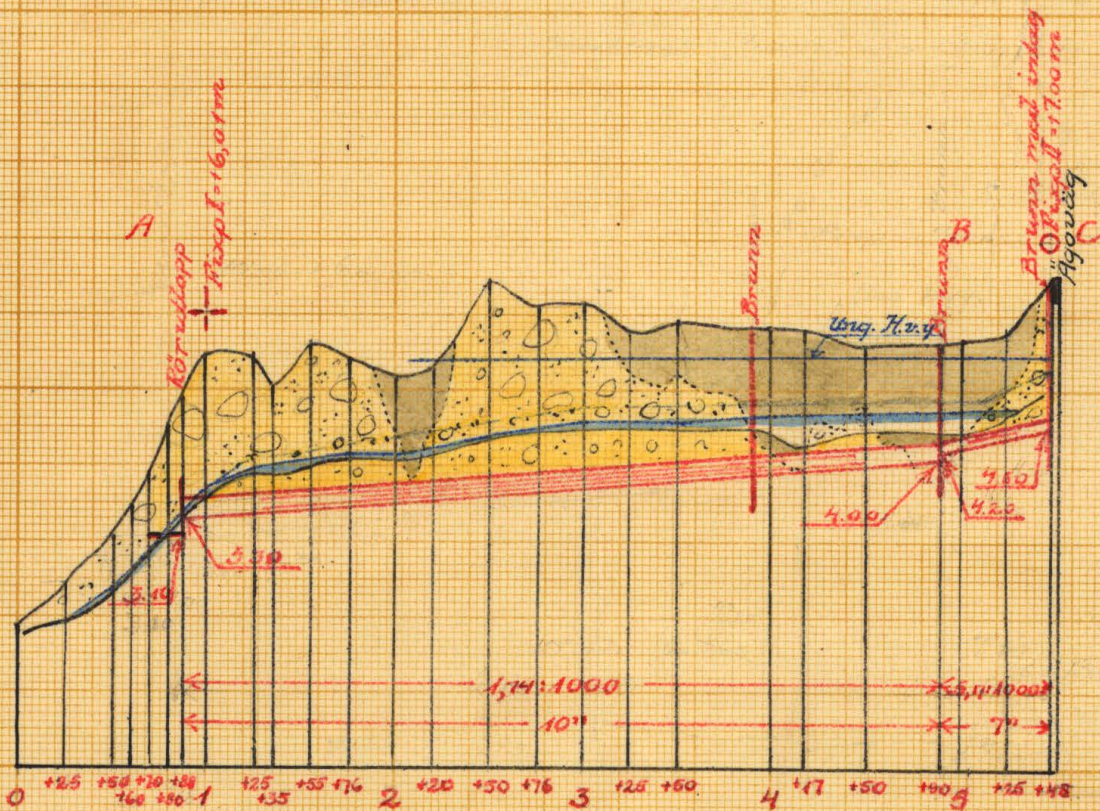


Genom Kungl. Landbruksstyrelsens
 beslut denna dag fastställd till efter-
 rättelse vid arbetets utförande.



Stockholm den 28 februari 1946.
 Fö Kungl. Landbruksstyrelsens vägnar

[Signature]

Ripritning för brunnar

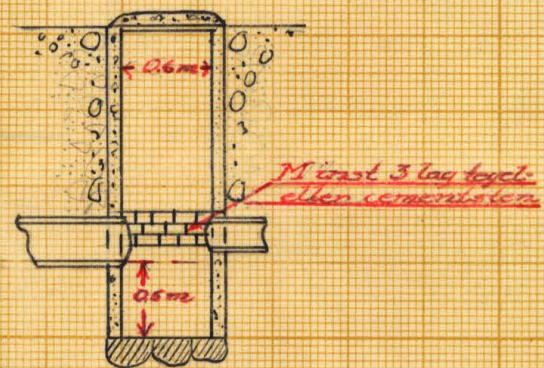

Förslag till brunn med intag vid 5+48

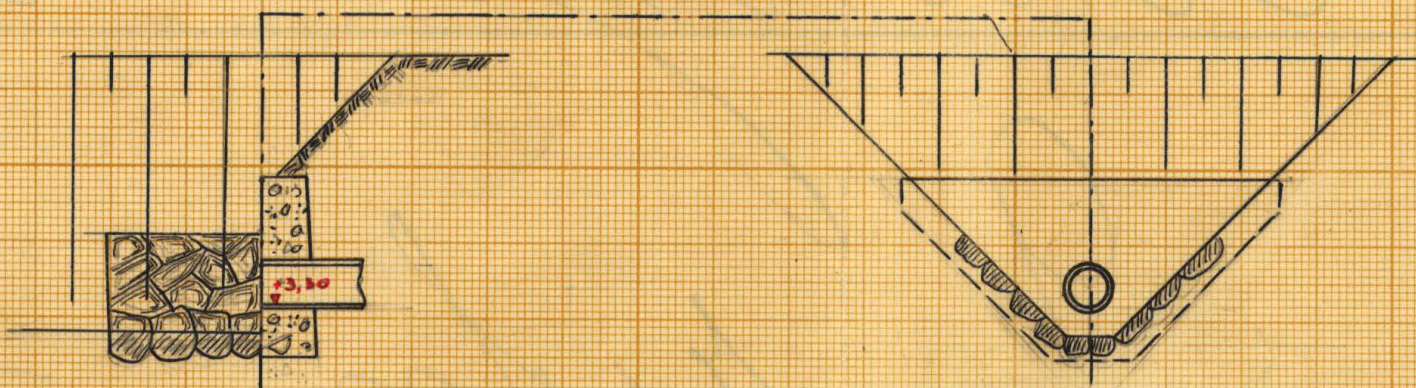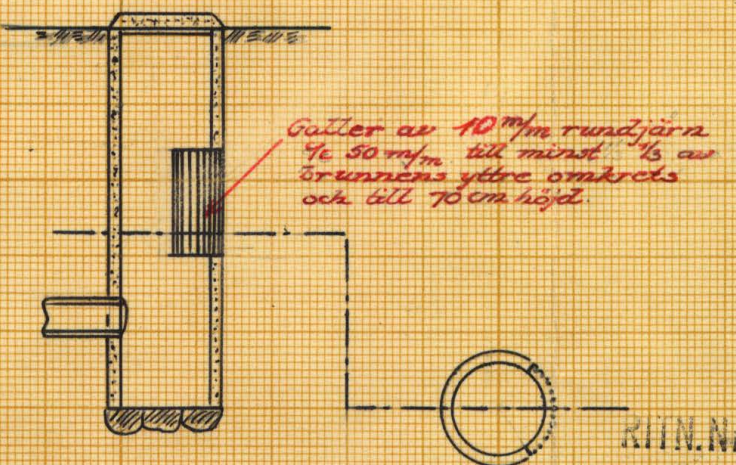

KHM.Nr 002

K

2*0338

2

Nr 296 Blekinge 43015.
 Luth



Akt nr:
A338

AU\$A338



K_2*0338

Synehandlingar

till

A

VÄGHULTS DIKNINGSFÖRETAG ÅR 1943.

Kyrkhults socken, Blekinge län.

Synehandlingar

till

VÄGHULTS DIKNINGSFÖRETAG ÅR 1943.

Kyrkhults socken, Blekinge län.

Till akten hör: 1 häfte handlingar, innehållande 15 paginerade sidor, 2 blad ritningar samt 1 arvodesräkning.

Protokoll, fört vid synem-
föreläggning enligt vattenlagen
för beredning av mark, till-
hörande $\frac{429}{2048}$ av Vägskult 2³
i Ryckhults socken av Ble-
kinge län.

Tisdagen den 23 november 1943 kl 14.00 inställdes
sig underseende landbrukingenjör jämte stiftsgode-
männen Sven Larsson i Hra Bröckhult och Ernst
Nilsson i Bytarensåla hos landbrukaren Berndt
Carlsson i Vägskult för att på grund av länssky-
relsens för föreläggningarna utfärdade förordnande
påbörja föreläggningens handläggning. Därjämte
tillstades som föreläggningssökanden Berndt Carlsson,
ägare av ovan angiven fastighet.

§ 1.

Ansökan om föreläggning och länssky-
relsens med anledning härav utfärdade förordnande
upplästes och bilades handlingarna (Bil. A).

§ 2.

Synemännen förtulades ojäviga.

§ 3.

Sammanställdes karta över beredningsom-
rådet och profilering över det underförstådda an-
slaget. I samband härmed redogjorde förelä-
ggningarna för att hos synemännen föreläggning
till beredning av ifrågasatt mark.

§ 4.

Rättsanden förklarade sig önska företaget utfört i enlighet med förslaget.

§ 5.

Syrenmän och verkägare begåvo sig där-
efter till burläggningssområdet, varst syrenmännen
besiktigade marken och avelopp samt företags mark-
värdering.

§ 6.

Efter syregången fortsattes samman-
trädet på samma ställe som fönt, varid syre-
männen angavs utlåtande (Bil. F.).

§ 7.

Uthåtnades gode männen ersättningar
och uppgingo till 12 kronor 80 öre för Sven Larsson
samt 14 kronor 80 öre för Ernst Nilsson eller till-
hopa 27 kronor 60 öre.

§ 8.

Föllrades, att avskriften och kopior av
handlingar och ritningar komma att inom
nästia dagar tillställas rättsanden.

§ 9.

Förväntningen förklarades avslutad.

§ 10.

Som intet vidare förkom, upplästes protok-
ollet och sammanträdet avslutades.

Väghult, Ryckhult, den 23 november 1943.

Josef Thöller
Ernst Nilsson Per Larsson

7 D. 4/8 22. 1942.
Landskansliet i Karlskrona
Ink. den 23 OKT. 1942

Bil. A.

Till Länsstyrelsen i Blekinge län, Karlskrona.

Undertecknad får härmed vördsamt anhålla om förordnande för lantbruksingenjören i Blekinge län att verkställa syneförrättning för torrläggning av mark tillhörande mitt hemman 2151/8192 mtl Vaghult 2^{3,14}, Kyrkhults socken.

Vaghult, Kyrkhult den 20 oktober 1942.

Bernt Carlsson
.....

R e s o l u t i o n.

Överlämnas till statens lantbruksingenjör i Blekinge län, som härigenom förordnas att lagligen verkställa ifrågakörande förrättning.
i Karlskrona & landskansliet den 9 december 1942.

På länsstyrelsens vägnar:

Gunnar Nilson
Gunnar Nilson

Ragnar Folin
Ragnar Folin

Kungörelse.

Syneförrättningar enligt vattenlagen angående törrläggning av vattenbesvärade marker inom Kyrkhults socken, Blekinge län, handläggas vid sammanträden på nedan angivna tider och platser.

Tisdagen den 23 november 1943 kl. 14.00 hos lantbrukaren Bernt Karlsson i Vaghult. Företaget synes endast komma att beröra mark till Vaghult 2^a.

Onsdagen den 24 november 1943 kl. 10.00 hos lantbrukaren Karl Emanuel Svensson i Rönås. Företaget synes komma att beröra mark till Rönås Östra 1^a och Rönås Västra 2^a.

Onsdagen den 24 november 1943 kl. 14.00 hos lantbrukaren Karl Svensson d. ä. i Rönås. Företaget avser sänkning av Togölen och synes komma att beröra mark till Rönås Östra 1^a samt Rönås Västra 2^a och 2^b ävensom ägare av strand- och fiskerätt i nämnda göl.

Torsdagen den 25 november 1943 kl. 10.00 hos lantbrukaren Arnold Svensson i Baggemåla. Företaget synes komma att beröra mark till Röshult 1^a och 1^b samt Baggemåla 1^a ävensom landsvägen Kyrkhult—Hemsjö och byvägen genom Röshult.

Karlskrona den 2 november 1943.

Thore Möller.

Statens lantbruksingenjör.

(9918)

Kungörelsen anslagen i Kyrkhults församlings kyrka söndagen den 7 november 1943 och införd i tidningen Karlshamns Allehanda den 6 november 1943.

Bestyrrkes i tjänsten:

M. Möller

F Ö R T E C K N I N G.

över kungörelser, kallelser och underrättelser angående sammanträden vid syneförrättning rörande torrläggning av vattenskadade marker till Vaghult i Kyrkhults socken, Blekinge län, avlämnade å posten nedanskrivna dagar.

Den 2 november 1943 angående sammanträde hos lantbrukaren Bernt Karlsson

i Vaghult, tisdagen den 23 november 1943 kl 14.00.

Kungörelse till pastorsämbetet i Kyrkhults församling, Kyrkhult.

" " tidningen Karlshamns Allehanda, Karlshamn.

Kallelse till skiftesgodemannen Sven Larsson, St. Brödhult, Kyrkhult.

" " " Ernst Nilsson, Bytaremåla, "

Underrättelse till lantbr. Bernt Karlsson, Vaghult, "

Å Jämsen:
Hörselsten

Socken, by och hemman	Registernummer	Littera å kartan	Hemmansal	Ägarens nummer	Delägares namn, hemvist m. m. samt ägobeskrivning
1	2	3	4	5	6
<u>Kyrkhults socken</u> <u>Väghult</u>	nr 2 ³	F	429 20/8		<u>Bengt Carlsson</u>
				1	åker, mulljord på grus o. sten
				2	" " " "
				3	" " " "
				4	" " " "
				5	" " " "
				6	" " " "
				7	" " " "
				8	" " " "
				9	" " " "
				10	" " " "
				11	" " " "
				12	" " " "
				13	" " " "
				14	" " " "
				15	" " " "
				16	" " " "
				17	ägg " " "
				18	" " " "
				19	ägg " " "
				20	anläggning
					Summa

A r e a l								Nüvarande värde			Blivande värde			Förbättringsvärde			
Åker		Äng och odlingsmark		Annan duglig mark		Impediment och högl. mark		pr har	pr ägofigur		pr har	pr ägofigur		pr har	pr ägofigur		
Har	ar	Har	ar	Har	ar	Har	ar	Kr.	Kr.	öre	Kr.	Kr.	öre	Kr.	Kr.	öre	
7		8		9		10		11		12		13		14		15	

[illegible]

Kostnadsförslag.

Läge	Längd m.	Arbete, jordmån m. m.	Antal	å pris	Kostnad		Kostnad		S u m m a	
					Kr.	öre	Kr.	öre	Kr.	öre
1	2	3	4	5	6		7		8	
+70 +88 0 -0	18	Rensning av befintligt avlopp	18	0,50			9			
+88 +90 0 -4	402	Schaktning av rörgrav "	402	3.-	1206					
		Rör /10" tegelrör inkl								
		frakt/ "	402	3,40	1366	80				
		Läggning av rören och								
		höljning med uppschaktad								
		massa "	402	0,40	160	80				
		Rörutlopp vid 0+86				60				
		Brunnar vid 3 och								
		+90								
		4 st	2	60.-	120		2913	60		
+90 +48 4 -5	58	Schaktning av rörgrav lm	58	1.-	58					
		Rör /7" tegelrör, inkl								
		frakt/ "	58	2,20	127	60				
		Läggning av rören och								
		höljning med uppschak-								
		tad massa "	58	0,25	14	50				
		Brunn med gallerintag								
		vid 5+48				80		280	10	3202 70
		För oförutsedda fall, ar-								
		betsledning m.m. tillägges								
									297	30
	478	S u m m a							3500	

Väghult den 23 november 1943.

Josef Jönker

Översiktskarta.



Skala 1:100000.

U T L Å T A N D E

avgivet vid syneförrättning enligt vattenlagen angående torrläggning av mark till Vaghult 2³ i Kyrkhults socken, Blekinge län.

Mom. 1. Företagets omfattning och ändamål.

Över avdikningsområdet, som skall bilda en dikningssamfällighet, har upprättats karta i skala 1:4000, på vilken markernas höjdläge över det antagna jämförelseplanet angivits medelst små blå siffror och torvjordlagrets mäktighet med små röda siffror. Beskrivning över markerna återfinnes i ägobeskrivningen /Bil. D./.

I enlighet med under förrättningen framkomna yrkanden kommer företaget att omfatta utförandet av ett genom torrläggningsområdet i västlig huvudriktning framrinnande avlopp, å hithörande ritningar be-tecknat A - B - C. Avloppet, som i sin helhet skall igenläggas med rör, är på kartan utmärkt med en enkel röd linje, på vilken brunnarna markerats såsom röda ringar.

Företaget ligger inom Skräboåns nederbördsområde n:r 87.

Mom. 2. Laga hinder, allmänna och enskilda intressen.

För handläggning av förrättningen, som grundar sig på länsstyrelsens förordnande den 9 december 1942, eller för företagets utförande i den omfattning, som ovan angivits, har något laga hinder ej anmälts eller kunnat utrönas. Några allmänna eller enskilda intressen synas ej komma att av företaget förnärmas.

Mom.3. Företagets beskaffenhet.

Synemännen anse företaget vara sådan dikning, som omförmäles i

7-kap. 1 § vattenlagen.

Mom.4. Fixpunkter.

På plan- och profilritningarna angivna höjdlägen hänföra sig till ett antaget jämförelseplan, som bestämmes genom följande fixpunkter:

Fixp. I. Höjdläge $\approx +6,01$ m. +-format märke inhugget i jordfast sten

10^m/söder om längdmätningsspunkt 1+00.

Fixp. II. Höjdläge $\approx +7,00$ m. Topp av järndubb i sten omedelbart väster

om ägoväg, 2 m norr om gärdesgård och 6 m norr om längdmät-

ningsspunkt 5+48.

Fixpunkterna, som äro lagligen skyddade, få ej rubbas, förstöras eller övertäckas förrän de blivit av lantbruksingenjör ersatta med nya.

Mom.5. Avloppens dimensioner.

Rörledningens nederbördsområde, som med ledning av ekonomiska kartverkets karta på marken noga uppgåtts, utgöres till övervägande del av skogs- och mossmarker. Med hänsyn till områdets topografiska beskaffenhet och nederbördsmängden i trakten, hava dimensionerna bestämts så, att den förmår utan skadlig uppdämning avbörda en vattenmängd av 0,8 lit/sek/har. Av efterföljande tabell framgår i detalj de särskilda ledningssträckornas nederbördsområden, beräknade vattenmängder, dimensioner och avbördningsförmåga under förutsättning, att uppdämning ej förekommer.

Avlopps- sträcka	Nederb. område hektar	Vatten- mängd. lit/sek	Lutning	Dimension cm /tum/	Avbördn. förmåga lit/sek.
A - B	30	24	1,74:1000	25,0 /10/	21
B - C	13	10,5	5,17:1000	17,5 /7/	13,5

Avloppets bottenlägen i brytpunkterna, lutningar och dimensioner finnas angivna å den upprättade profilritningen.

Mom.6. Ersättningar.

Det obetydliga intrång, som förorsakas vid rörledningens utförande, har ansetts kunna tålas utan ersättning. På grund härav bestämmes, att inga ersättningar skola utgå vid detta företag.

Mom.7. Båtnad och kostnadsfördelning.

Båtnaden för i företaget ingående marker har uppskattats i den ordning, varom stadgas i 10 kap. 60 § vattenlagen och med tillämpning av de grunder, som angivas i 7 kap. 22 § samma lag. Markvärdet vid full torrläggning har bestämts med hänsyn till jordart, läge m.m. Nuvarande värdet har ansetts utgöra viss del av värdet vid full torrläggning och vara beröende av höjdläget i förhållande till de försumpande vattenytorna. Resultatet av uppskattningen har införts i värderingslängden /Bil. D./, i vilken såväl markens nuvarande och blivande värde som värdet av båtnaden finnes uträknat. All genom företagets utförande uppkommande båtnad utgöres av jordförbättring.

Alla med företaget förenade kostnader, liksom även kostnaden för denna förrättning, skola gäldas av sökanden.

Mom.8. Företagets utförande.

Ifråga om företagets utförande bestämmes:

- 1/ Företaget skall utföras i enlighet med de upprättade förslagsritningarna.
- 2/ Rörledningen skall utföras av tegelrör enligt svensk standard.
- 3/ Rörläggning skall utföras efter omsorgsfullt uppsatta och kontrollerade profiler, vilkas inbördes avstånd icke bör överstiga 25 m.
- 4/ Rören skola täckas med ett jordlager på minst 30 cm innan stenar återfyllas i rörgraven.
- 5/ Vid sprängningsarbetet iakttages särskild försiktighet så att skada icke uppkommer.
- 6/ Under arbetet får vatten icke uppdämmas eller påsläppas så att skada uppstår.
- 7/ Arbetena må begynna omedelbart efter det detta utlåtande vunnit laga kraft samt skola vara bragta till slut senast den 1 sept 1948.
- 8/ Avsyrning jämlikt 13 kap. 1 § vattenlagen skall efter anmälan göras av lantbruksingenjör.

Mom.9. Framtida underhållet.

I företaget ingående avlopp skall omsorgsfullt underhållas genom regelbundna rensningar. Brunnarna böra rensas från slam så ofta, att avlagringarna stiga högst 3 å 4 dm över botten. Rensnings- och underhållsarbetena böra utföras på tid, då arbetet åstadkommer så ringa skada som möjligt.

Uppdämning, eller annan åtgärd, som hindrar vattnet fria lopp, må på inga villkor tillåtas eller tålas.

Mom.10. Aktförvarare.

Avskrifter och kopior av vid denna förrättning upprättade handlingar och ritningar skola förvaras på 429/2048 mtl Vaghult 2³.

Mom.11. Företagets namn.

Företaget skall benämnas "Vaghults dikningsföretag år 1943."

Mom.12. Domstolsavgift.

Avgift, varom förmäles i 11 kap. 95 § vattenlagen, skall icke utgå vid ifrågavarande företag.

Mom.13. Besvärshänvisning.

Talan mot åtgärd eller beslut vid förrättningen eller mot detta utlåtande föres vid Söderbygdens Vattendomstol, adr. S t o c k - h o l m till vilken besvären för att komma under prövning skola vara ingivna inom sextio dagar från nedanskrivna dag.

I besvären, som skola ingivas i tre e-xemplar, skola fullständigt upptagas klagandens alla påståenden och skälen därtill; och skola vid besvären fogas de handlingar klaganden vill åberopa till stöd för ändringssökandet.

Mom.14. Verkställighet.

Då i denna sak underställning till vattendomstol icke skall ske kommer detta utlåtande att gå i verkställighet i den ordning, som för laga kraft ägande dom är stadgat, för såvitt icke inom den i mom. 15 här ovan angivna tid besvär över förrättningen anföras och på grund härav ändring i detta utlåtande kommer till stånd.

Vaghult den 23 november 1943.

Eusebius
Verkställighet *Från hemmen*

ARVODESRÄKNING

för syneförrättning enligt vattenlagen angående

Väghults Rikningsförslag år 194/3

Hezekiah

socken av

Blekinge

län,

upprättad enligt nedanstående §§ i lantbruksingenjörstaxan av den 27 juni 1930.

[illegible]

1	2	3	4	5	6	7
		Överfört				20 35
		Avvägning.				
		a) avvägning, längdmätning o.d., § 46 mom. 4	1	12,00	12 -	
		b) gtaavvägning, § 11, mom. 1, tariff IV				
		i öppen mark, medelantal > 4 punkter pr ha	384	0,50	192	
		avvägda punkter	30	0,03	90	
		i annan mark, medelantal				
		avvägda punkter				
		c) begränsningskurva, § 11, mom. 2:				
		i öppen mark	0,8	2,00	1 60	
		i annan mark		5,00		16 42
		Arealuträkning, § 13, tariff V, medelareal 0.20 ha, ...	20	0,05	1 -	
		ha	392	0,10	39	1 39
		Ägobeskrivning, § 14, ägofigurer				1 50
		Markvärdering:				
		a) uppskattning och värdering, § 46 mom. 5		12,00		
		b) gradtabell eller kurva, § 16, mom. 1:				
		för första kilometern av avlopps längd			-	
		för övriga kilometer		1,50		
		c) uträkning därmed av värde pr ytenhet, § 16, mom. 2, värdetal ..	36	0,06	2 16	
		d) uträkning av förbättring eller försämring, § 17, ägofigurer ..	18	0,12	2 16	4 32
		Längdprofil, § 19, längdskala 1:4000				
		a) uppritning enl. tariff VI, 1) endast markyta				
		2) befintligt avlopp eller vall	0,48	3,50		1 68
		Tvärsektioner, §§ 21 och 22, i skala 1:100,				
		vid uppritning av endast befintlig eller ny sektion				
		"				
		vid uppritning av såväl befintlig som ny sektion	5	0,22	1 10	
		"				
		"				1 10
		Antal blad med profil- och sektionsritningar	1	3,00		3 -
		Hydrografisk utredning, §§ 23 och 48, grundbelopp			2 -	
		för vattenområdets areal		0,02		
		dagar	1/4	12,00	3 -	5 -
		Dimensionsberäkning, § 24				
		a) för öppet avlopp, utan särskild beräkning		3,50		
		tillägg för särskild beräkning av dimensionerna		1,00		
		" " våta sektionsarean vid h. v. y. 0,50 kr pr m ² ..				
		nämligen				
		" " "				
		" " "				
		" " "				
		b) täckt ledning, 1) inre diameter intill 20 cm	1	6,00	6 -	
		2) " " över 20 "	1	10,00	10 -	16 -
		Inritning å kartan av avlopp och vallar, § 26, grundbelopp			1 -	
		tillägg för varje cm verkligt mått å kartan	12	0,03	36	1 36
		Arbetsbeskrivning, § 27, 1:a sidan			3 -	
		tillägg för övriga sidor		2,00		
		Överföres				72 12

1	2	3	4	5	6	7
		Överfört				72 12
		Kostnadsberäkning, § 28, a) nyanläggning km		2,50		
		därjämte 25 öre pr m ² av våta sektionsarean vid h. v. y.				
		nämligen m ² sektion på "				
		b) vid förändring av befintligt avlopp "	41	4,00	4 -	
		därjämte 50 öre pr m ² av våta sektionsarean vid h.v.y.				
		nämligen m ² sektion på "				
		c) av kostnadsförslagets slutsumma 0,1 % (broar och vallar inberäknade)			3 50	7 50
		Förslag till invallning, § 29				
		a) Konstruktion och dimensionering av vallar			6 -	
		b) Inläggning av vallkrön km		0,50		
		c) Uppritning av tvärsektioner st		0,25		
		d) Kostnadsberäkning km		3,00		
		§ 46 Förslag till pumpstation dagar		12,00		
		Förslag till bro- och trumbyggnad, §§ 33—35 och 38				
		Dimensionsberäkning st		8,00		
		Ritarbete				
		för särskilt konstruerade landfästen st		4,00		
		Kostnadsberäkning				
		för särskilt konstruerade landfästen st		4,00		
		Grundförstärkning m ²		0,10		
		Ritningar, antal blad st		3,00		
		Införande av höjdsiffror å plankartan, § 39 30		0,01		30
		Översiktskarta, § 41				4 -
		Ersättningslängd, § 42, grundbelopp			1 50	
		antal ersättningsbelopp st		0,25		
		Kostnadsfördelning, § 43, grundbelopp			2 -	
		antal fastigheter st		0,30		
		tillägg för fastigheter i olika avdelningar "		0,20		
		Utlåtande, § 45 sid 5		3,00		15
		Sammanträden o. upprättande av protokoll, § 46 mom. 1, dagar 1		12,00		12 -
		Särskild utredning, § 46, mom. 2 "		12,00		
		 "		12,00		
		Utredning å länets lantmäterikontor rörande fastighetsgränser, jordregisternummer o. d., § 46, mom. 15 dagar $\frac{1}{4}$		12,00		3 -
		Förslag enl. § 46 mom. 15, brunn "		12,00		
		utlopp för täckt ledning "		12,00		6 -
		slamficka "		12,00		
		Lösen för:				
		Kopia av plankartan, § 51 Summa kronor				119 92
		1) 1:sta regalarket st			7 -	
		bladet st				
		övriga blad st				
		2) efter kartans skala och ägofigurernas medelareal, tariff VII, skalan 1: 4000 ha, ägofigurer st	20	0,07	1 40	
		 ha	3 92	0,14	55	
		Överföres			8 95	

1	2	3	4	5	6	7
		Överfört			8 95	
		höjning för handkopia å ritpapper, 25 0/0				
		3) insättning av höjdlägestal	30	0,02	60	
		inritning av kanaler och diken, grundbelopp			1 75	
		tillägg för varje cm verkligt mått å kartan, cm	12	0,05	60	11 90
		Kopia av profil-, sektions-, bro- och trumritningar, § 54,				
		1) enligt tariff VIII, endast markyta	km			
		befintligt vattendrag eller vall	"			
		nytt avlopp eller vall	"			
		ändring av befintligt avlopp	"	0 1/8 6.00	2 88	
		2) tvärsektioner, originalritningens belopp			1 10	
		3) broar och trummor, "	"			
		4) för varje med rubrik, skalor o. d. försett blad	st	3,00		
		nedsättning för kopia å kalkerväv 25 0/0			3 98	
					1 -	2 98
		Kopia av annan ritning, § 46, pumpstation,	dagar	12,00		
		brunn, rörutlopp och slamficka	"	1/2 12,00	6 -	6 -
		Avskrift av synehandlingarna, § 57	sid	12 0,55		6 60
		Översiktskarta i d.o., § 41				4 -
		Summa kronor				31 48
		Övriga förrättningskostnader.				
		Lösen av förordnandet jämte kommissionärsarvode				
		Annonskostnader ang. sammanträden			8 -	
		Inbindning av förrättningshandlingar o. uppklistring av ritningar			2 -	10 -
		Arvode till biträdande förrättningsmannen				
		Ersättning till gode männen enligt egna räkningar				27 60
		Kostnader för hanllangning, materialer o. d.				
		Summa kronor				37 60
		Sammandrag.				
		Förrättningsmannens arvode			119 92	119 92
		Lösen för kopior och avskrifter			31 48	31 48
		Övriga förrättningskostnader			10 -	37 60
		Summa kronor			161 40	189 -

Den som icke åtnöjes med denna räkning äger att inom tre månader från nedanstående dag klander därå anställa genom stämning till

Lister

häradsrätt.

Råghult

den 23 nov 1943.

Stensköld

Statens lantbruksingenjör.


Att sakägare erhållit en med denna lika lydande räkning betyga:


Kronor kvilleterås:

den 19

Att, såvitt framgår av härstädes fört vederbörligt
diarium, besvär inom laga tid icke anförts över en enligt upp-
gift den 23 november 1943 avslutad laga syneförrättning angående
Väghults dikningsföretag år 1943, avseende torrläggning av mark
till Väghult 2³ i Kyrkhults socken, Blekinge län; det varder
härmed till bevis meddelat. Stockholm i Söderbygdens vatten-
domstols kansli den 14 april 1944.

Ex officio:

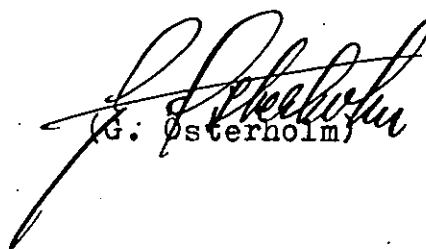
(G. Osterholm)

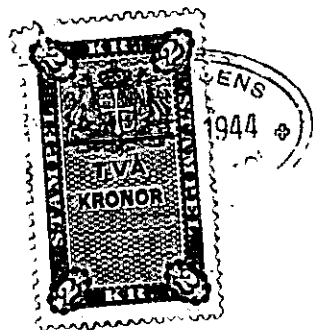

Lösen redov. gm stpl.....
Stämpel

Lantbruksingenjören Thore Möller, p.b.