
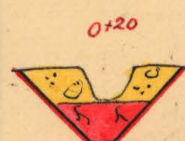


Förslag till
MÖLLEKULLA VÄSTRA DIKNINGSFÖRETAG ÅR 1943.


Tvings socken, Blekinge län.

upprättat vid syneförrättning enligt vattenlagen år 1943 av:

Sune Möller
Statens lantbruksingenjör.

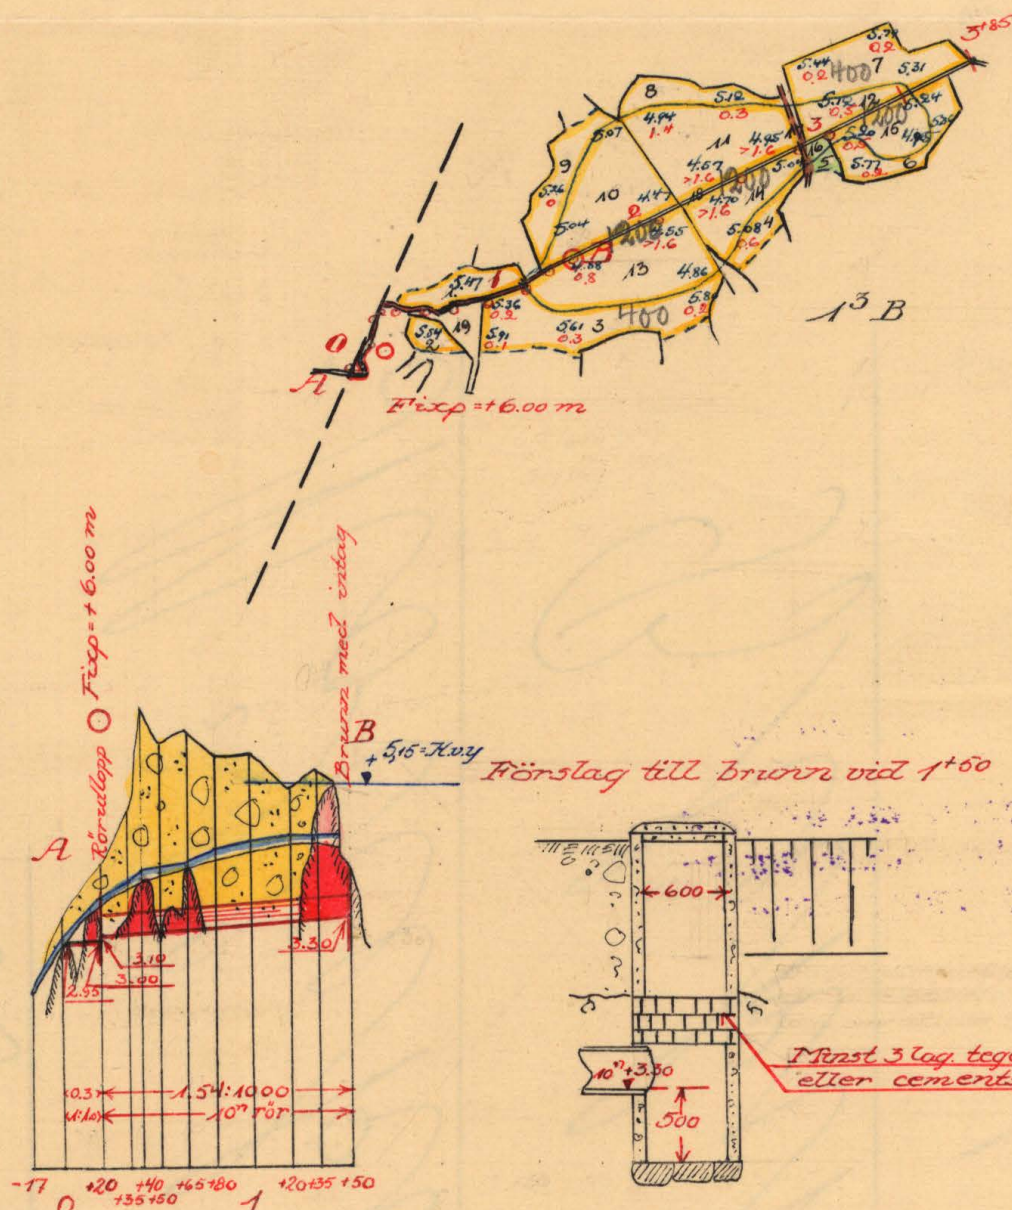


Förslag till rörutlopp vid 0+20

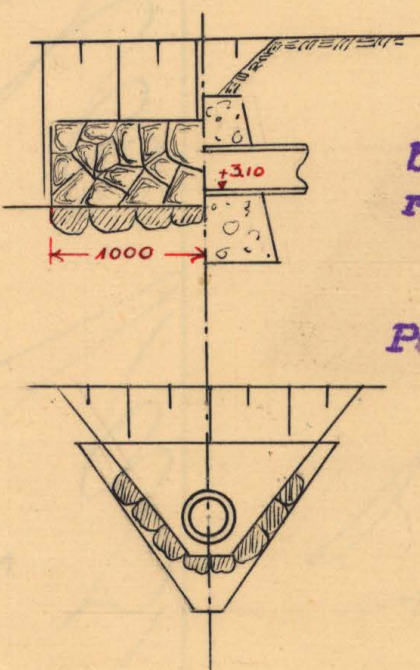

Genom Kungl. Lantbruksstyrelsens
beslut denna dag fastställd till efter-
rättelse vid arbetets utförande.

Stockholm den 3/ augusti 1946.
På Kungl. Lantbruksstyrelsens vägnar


[Signature]

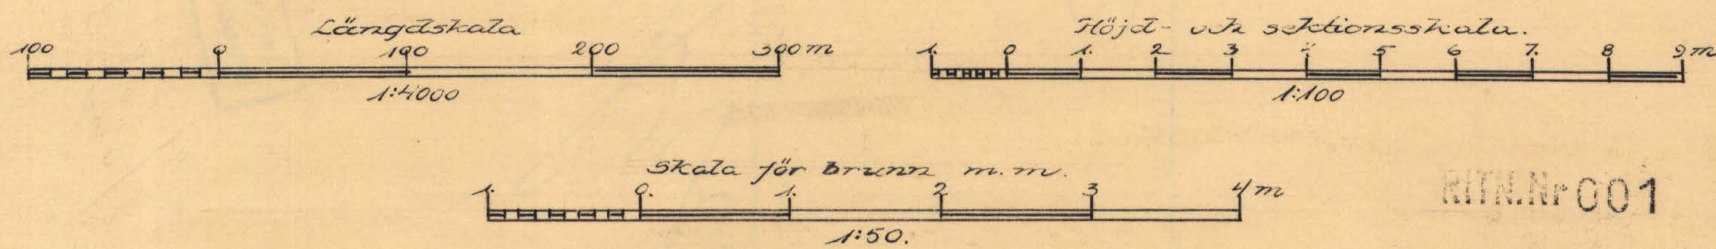

RITN. Nr 001

K 1-0345

Nr 290 Blekinge län

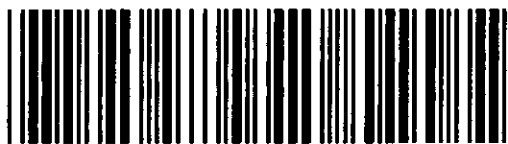


Akt nr:
A345

AU\$A345



K 1-4345

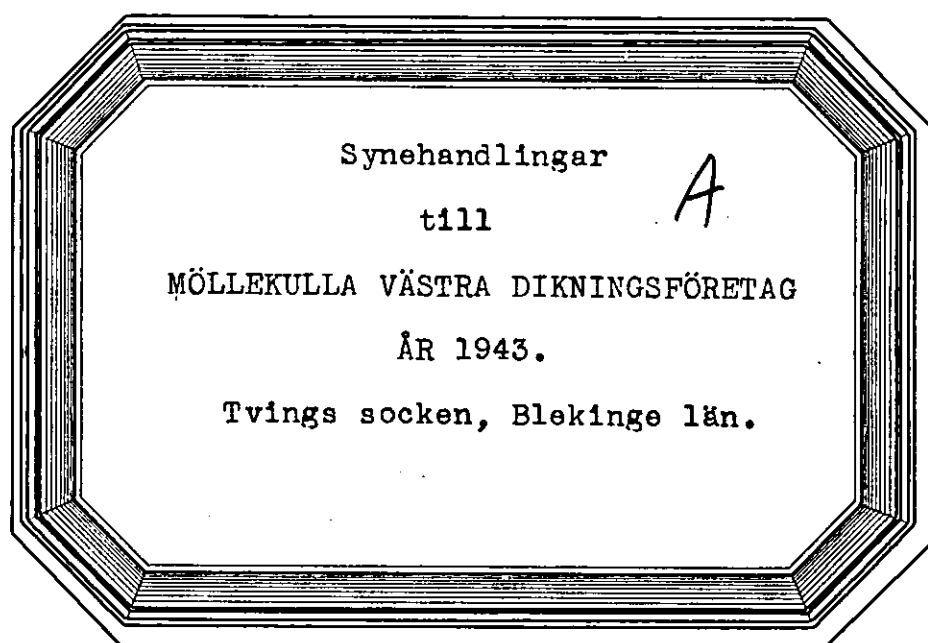

Nättrabyåns nederbördsområde n:r 81.

Synehandlingar

till

MÖLLEKULLA VÄSTRA DIKNINGSFÖRETAG ÅR 1943.

Tvings socken, Blekinge län.

Till akten hör: 1 häfte handlingar, innehållande 14 paginerade sidor, 1 blad ritningar samt 1 arvodesräkning.

Protokoll, fört vid synföreläggning enligt vattenlagen angående förbättrad bortläggning av marken till Inölletullen 1³ i Svings socken av Bleking län.

Quändagen den 13 december 1943 inställde sig under tecknad lantbrukingenjör i Inölletullen för att på grund av länstyrelsens förordnande handlägga den begärda synföreläggningen. Dessutom tillstodestron förätkningsröskanden, lantbrukaren Andersson, ägare av $\frac{1}{2}$ mtt Inölletullen 1³, vilken efter anvisningens ingivande köpt angina fastighet av sin fader, Andersson.

§ 1.

Anvisningen om förätkningen och länstyrelsens med anledning härav utfärdade förordnande upplästes och bilades handlingarna (Bil. A).

§ 2.

Förätkningsmannen förklarades öjavig.

§ 3.

Om förätkningsmannen hade oforderliga markundersökningar och fältarbeten samt approximativ uppskattning av båtdaden bilint verkställda. Rökanden hade därvid framfört vissa ytanden och önskemål angående ifrågasatta bortläggningssatgärden. Med beaktande härav hade förslag till bortläggning av ifrågasattande marken upprättats, vilket förslag nu framlades.

§ 4.

Antecknades, att annan markägare än rökanden icke kunde anses erhålla båtdad genom företaget. samt att diket på skickan O - O + låg helt på rökandens fastighet.

§ 5.

Sökanden förtjänade sig första förtaget ut-
fört i enlighet med förslaget.

§ 6.

Förväktningarna meddelade uttalande (Bil. E).
I samband härmed lämnades redogörelse för den bekrä-
made båtmaden, borkmaden m. m.

§ 7.

Tillrädes, att avskrifter och kopior av hand-
lingar och ritningar komme att inom kortare tid
föreläggas sökanden.

§ 8.

Som intet vidare förtjänar uppläses protokollet
och förtjänades förväktningen och sammanträdet an-
slutade.

Chellettulla, ~~Stolungö~~ den 13 december 1943.
Sture Chellett

Justeras:

Martin Alexandersson.

J. O. 39 1943.
 Lantbrukstjänst
 1943. 10. 15

Till Länstyrelsen i Blekinge län

Förstasamt anskälles om förordnande för statens
 lantbruksingenjör att handlägga synförrättning enligt
 vattenlagen avseende förbättrad terräppläggning på
 åkerjord till Möllekulla 1³ i Tvings socken, Blekinge
 län.

Budet sökandes mark borde att företaget beviljas.
 Meddelande angående förrättningen kan ställas
 till Manfred Abramson, Möllekulla, Kolmås,
 tel. Mörsmåla 26.

Möllekulla, Kolmås den 28/9 1943.

Manfred Abramson

R e s o l u t i o n .

Översändes till statens lantbruksingenjör i Blekinge län, som
 härigenom förordnas att lagligen verkställa ifrågavarande förrätt-
 ning.

Kr. Karlskrona & landskansliet den 15 oktober 1943.

På länsstyrelsens vägnar

Gunnar Nilson

J. G. Rundqvist

F Ö R T E C K N I N G

över kungörelser, kallelser och underrättelse angående sammanträde vid
 syneförrättning rörande torrläggning av marker till Möllekulla n:r 1³
 i Tvings socken, Blekinge län, avlämnade å posten nedanskrivna dag.

Den 22 november 1943 angående sammanträde hos lantbrukaren Otto Olsson i

Möllekulla, måndagen den 13 december 1943 kl 11 fm.

Kungörelse till pastorsämbetet i Tvings socken,

Tving.

" " Blekinge Läns Tidning,

Karlskrona.

Underrättelse till lantbr. Manfred Abramsson, Möllekulla,

Holmsjö.

I tjänsten:
 Erik Olsson

Socken, by och hemman	Registernummer	Littera å kartan	Hemmansl	Ägofigurens nummer	Delägares namn, hemvist m. m. samt ägobeskrivning
1	2	3	4	5	6
<u>Trings socken</u> <u>Stallkulla</u>	1 ³	B	1/6		<u>Martha Braunsen</u>
				1	äker, sandtll. mullgräs på moräuna
				2	" " " "
				3	" " " "
				4	" " " "
				5	äng (stening)
				6	äker, sandtll. mullgräs
				7	" " " "
				8	" " " "
				9	" " " "
				10	" mullgräs på moräuna
				11	" " " "
				12	" " " "
				13	" " " "
				14	" " " "
				15	" " " "
				16	äng, stening
				17	väx
				18	arlogge
				19	stening
					<u>Summa</u>

A-r-e-a-l								Nuvarande värde			Blivande värde			Förbättringsvärde		
Åker		Äng och odlingsmark		Annan duglig mark		Impediment och högl. mark		pr har	pr ägofigur		pr har	pr ägofigur		pr har	pr ägofigur	
Har	ar	Har	ar	Har	ar	Har	ar	Kr.	Kr.	öre	Kr.	Kr.	öre	Kr.	Kr.	öre
7		8		9		10		11	12		13	14		15	16	
	08.5													200	17	-
	04.0													300	12	-
	28.0													400	112	-
	06.5													"	26	-
			01.5											150	2.25	
	12.5													400	50	-
	22.0													"	88	-
	09.0													"	36	-
	13.0													"	52	-
	25.5													1200	306	-
	30.5													"	366	-
	07.5													"	90	-
	30.5													"	366	-
	14.5													"	174	-
	10.5													"	126	-
			01.5											400	6	-
							03.0							-		
							06.5							-		
							03.5							-		

221.5	030	150													1829	25
-------	-----	-----	--	--	--	--	--	--	--	--	--	--	--	--	------	----

Öllekulla, Hålsjö, den 13 december 1943.
Hålsjö Öllekulla

Kostnadsförslag.

Läge	Längd m.	Arbete, jordmän m. m.	Antal	å pris	Kostnad		Kostnad		S u m m a	
					Kr.	öre	Kr.	öre	Kr.	öre
1.	2	3	4	5	6	7	8			
		<u>Dikessträckan A - B.</u>								
+00 +20 0 -0	20	Schaktning av grus och sten, träd och buskar	3 m	15	2,00	30	-	✓		
		Sprängning av berg	"	8	15.-	120	-	✓	150 -	
+20 +50 0 -1	130	Schaktning för lägg- ning av rör	1m	130	2.-	260	-	✓		
		Tillägg för bergspräng- ning	"	76	5.-	380	-	✓		
		Rör inre diam 10"	"	130	3,50	455	-	✓		
		Läggning av rören och höljning med uppschak- tad massa	"	130	0,50	65	-	✓		
		Rörlöpp vid 0+20				60	-	✓		
		Brunn				70	-	✓	1290 -	
		För oförutsedda fall, ar- betets tillsyn m.m. tilläg- ges							1440 -	
									160 -	
	150	S u m m a							1600 -	

Möllekulla, Holmsjö, den 13 december 1943.

Josef Höller

Översiktskarta.



Skala 1:100000.

U T L Å T A N D E

avgivet vid syneförrättning enligt vatten-
lagen angående torrläggning av mark till
1/6 mtl Möllekulla 1³ i Tvings socken av
Blekinge län.

Mom.1. Företagets omfattning och ändamål.

Över avdikningsområdet, som skall bilda en dikningssamfällighet, har upprättats karta i skala 1:4000, på vilken markernas höjdläge över det antagna jämförelseplanet angivits medelst små blå siffror. Beskrivning över markerna återfinnes i ägobeskrivningen /Bil. C./.

I enlighet med under förrättningen framkomna yrkanden kommer företaget att omfatta utförandet av ett genom och från torrlägningsområdet i västlig huvudriktning framrinnande avlopp, å hithörande ritningar betecknat A - B. Avloppet skall, med undantag för en kortare sträcka i dess nedre del, igenläggas med rör. På kartan är den öppna dikessträckan utmärkt med dubbla röda linjer och rörledningen med en enkel röd linje.

Företaget ligger inom Nättrabyåns nederbördsområde med nummerbeteckning 81.

Mom.2. Laga hinder, allmänna och enskilda intressen.

För handläggning av förrättningen, som grundar sig på länsstyrelsens förordnande den 15 oktober 1943, eller för företagets utförande i den omfattning, som ovan angivits, har något laga hinder ej anmälts eller kunnat utrönas. Några allmänna eller enskilda intressen synas

ej komma att av företaget förnärmas.

Mom.3. Företagets beskaffenhet.

Företaget är sådan dikning, som omförmäles i 7 kap. 1 § vattenlagen.

Mom.4. Fixpunkter.

På plan- och profilritningarna angivna höjdlägen hänföra sig till ett antaget jämförelseplan, som bestämmes genom fixpunkt med höjdläge = +6,00 m, markerad såsom o-format märke inhugget i stort block 10 m öster om längdmätningsspunkt O+20.

Fixpunkten, som är lagligen skyddad, får ej rubbas, förstöras eller övertäckas förrän den blivit av lantbruksingenjör ersatt med ny.

Mom.5. Avloppets dimensioner.

Öppna dikessträckans nederbördsområde är så obetydligt att särskild beräkning av dimensionerna icke ansetts erforderlig. Bottenbredden har bestämts till 0,3 m och sidolutningen till 1:1,0.

Rörledningens nederbördsområde, som med ledning av ekonomiska kartverkets karta på marken noga uppgåtts, omfattar 24 hektar och utgöres till övervägande del av skogs- och mossmarker. Ledningens inre diameter har bestämts till 25.0 cm /10"/ och dess relativa lutning är 1,54:1000. En sådan rörledning förmår utan uppdämning avleda en vattenmängd av 20 lit/sek, motsvarande en avrinning av 0,85 lit/sek, vilket med hänsyn till områdets topografiska beskaffenhet och nederbörds mängden i trakten samt därtill att en mindre uppdämning under kortare perioder utan olägenhet kan tålas, torde vara tillräckligt.

Avloppets bottenlägen i brytpunkterna, lutningar och dimensioner finnas angivna å de upprättade profilritningarna.

Mom.6. Båtnad och kostnadsfördelning.

Approximativ uppskattning av genom torrläggningen uppkommande båtnad har vid förrättningen blivit verkställd. Resultatet av uppskattningen har införts i värderingslängden /Bil. C./. All genom företagets utförande uppkommande båtnad utgöres av jordförbättring.

Alla med företaget förenade kostnader skola gäldas av sökanden.

Mom.7. Företagets utförande.

Ifråga om företagets utförande bestämmes:

- 1/ Företaget skall utföras i enlighet med de upprättade förslagsritningarna.
- 2/ Rörledningen skall utföras av tegelrör enligt svensk standard.
- 3/ Rörläggningen skall utföras efter omsorgsfullt uppsatta och kontrollerade profiler, vilkas inbördes avstånd icke bör överstiga 25 m.
- 4/ Rören skola täckas med ett jordlager på minst 30 cm innan stenar återfyllas i rörgraven.
- 5/ Jord och sten, som uppschaktas ur det öppna diket, må läggas vid sidan av detta, dock icke närmare kanten än 1,0 m och ej i brantare inre lutning än 1:1,0.
- 6/ I upplagda jordsträngar skola öppningar med bottenbredd 0,3 m och sidolutning 1:1,0 anordnas vid svackor i marken, tillstötande diken samt i övrigt på minst var 40:de meter, på det dagvattnet må fritt kunna avrinna från angränsande terräng.

7/ Under arbetet får vatten icke uppdämmas eller påsläppas så att skada sker.

8/ Arbetena må begynna omedelbart efter det detta utlåtande vunnit laga kraft samt skola vara bragta till slut senast den 1 sept 1948.

9/ Avsyring jämlikt 13 kap. 1 § vattenlagen skall efter anmälan göras av lantbruksingenjör.

Mom.8. Framtida underhållet.

I företaget ingående avlopp skall omsorgsfullt underhållas genom regelbundna rensningar. Intaget bör rensas från slam så ofta, att avlagringarna stiga högst 3 å 4 dm över botten. Rensnings- och underhållsarbetena böra utföras på tid, då arbetet åstadkommer så ringa skada som möjligt. Av rensningsjord förorsakat intrång skall tålas utan ersättning.

Uppdämning eller annan åtgärd, som hindrar vattnets fria lopp, må på inga villkor tillåtas eller tålas.

Mom.9. Aktförvarare.

Avskrifter och kopior av vid denna förrättning upprättade handlingar och ritningar skola förvaras av ägaren till 1/6 mtl Möllekulla 1³.

Mom.10. Företagets namn.

Företaget skall benämnas "Möllekulla västra dikningsföretag år 1943".

Mom.11. Domstolsavgift.

Avgift, varom förmåles i 11 kap. 95 § vattenlagen, skall icke utgå vid ifrågavarande företag.

Mom.12. Besvärshänvisning.

Talan mot åtgärd eller beslut vid förrättningen eller mot detta utlåtande föres vid Söderbygdens vattendomstol, adr. S t o c k - h o l m, till vilken besvären för att komma under prövning skola vara ingivna inom sextio dagar från nedanskrivna dag.

I besvären, som skola ingivas i tre exemplar, skola fullständigt upptagas klagandens alla påståenden och skälen därtill; och skola vid besvären fogas de handlingar klaganden vill åberopa till stöd för ändringssökandet.

Mom.13. Verkställighet.

Då i denna sak underställning till vattendomstol icke skulle komma detta utlåtande att gå i verkställighet i den ordning, som för laga kraft ägande dom är stadgat, för såvitt icke inom den i mom. 12 här ovan angivna ^{tid} besvär över förrättningen anföras och på grund härav ändring i detta utlåtande kommer till stånd.

Möllekulla, Holmsjö, den 13 december 1943.

Josef Moller

ARVODESRÄKNING

för synförrättning enligt vattenlagen angående

Molinska västra åkeringsförlag år 194/3
Frings socken av *Blekings* län,

upprättad enligt nedanstående §§ i lantbruksingenjörstaxan av den 27 juni 1930.

År	Dato	A r b e t e	An- tal	å kr	Kr	öre	Kr	öre
1	2	3	4	5	6		7	
		Kallelser och kungörelser, § 5, ...	st	0,50				
		Ägomätning: i skala 1: 4000, §§ 6—10						
		a) för mättningsområdets gränser enl. tariff I,						
		1) i åker, raklinje	km	1,50				
		krokinje	"	0,8 3,00	2	40		
		i annan mark, raklinje	"	3,00				
		krokinje	"	6,00				
		2) för strandsträckor uteder sjö o. vattendrag med bredd över 15 m						
		i åker, raklinje	km	3,00				
		krokinje	"	5,00				
		i annan mark, raklinje	"	5,00				
		krokinje	"	11,00				
		3) för strandsträckor uteder mindre vattendrag, bredd 10—15 meter						
		i åker, raklinje	"	1,00				
		krokinje	"	2,00				
		i annan mark, raklinje	"	2,00				
		krokinje	"	5,00				
		b) för mättningsområdets olika ägoslag, ägofigurer och areal enligt tariff II						
		åker, medelareal 0,16 ha	st	14 0,7	2	38		
		 ha	ha	2,21 1,06	2	34		
		äng och odlingsmark, medelareal 0,015 ha	st	2 0,05	1	0		
		 ha	ha	0,03 1,46	0	4		
		annan mark och impediment, medelareal 0,05 ha	st	3 0,05	1	5		
		 ha	ha	0,15 0,78	1	2		
		> 15; c) för vattenavlopp enl. tariff III med en medelbredd av 10—15 m < 10						
		i åker o. d., raklinje	km					
		krokinje	"					
		i annan mark, raklinje	"					
		krokinje	"					
		Tillägg för mätning i skala 1:						
								
								
		d) för textning, skala o. d., 1:sta regalarcket blad			4	-		
		övriga regalarck blad	st				11	53
		Överföres					11	53

1	2	3	4	5	6	7
		Överfört				11.53
		Avvägning.				
		a) avvägning, längdmätning o.d., § 46 mom. 4	dagar	1	12,00	12 -
		b) ytaavvägning, § 11, mom. 1, tariff IV				
		i öppen mark, medelantal >4 punkter pr ha	ha	1.24	0.50	62
		avvägda punkter	st	30	0.03	90
		i annan mark, medelantal	punkter pr ha	ha		
		avvägda punkter	st			
		c) begränsningskurva, § 11, mom. 2:				
		i öppen mark	km	0.8	2,00	1 60
		i annan mark	"		5,00	1.5 12
		Arealuträkning, § 13, tariff V, medelareal 0.13 ha, ...	st	19	0.05	95
		ha	ha	239	0.10	24 1 19
		Ägobeskrivning, § 14, ägofigurer	st		0,04	
		Markvärdering:				
		a) uppskattning och värdering, § 46 mom. 5	dagar		12,00	
		b) gradtabell eller kurva, § 16, mom. 1:				
		för första kilometern av avlopps längd	km			4 -
		för övriga kilometer	st		1,50	
		c) uträkning därmed av värde pr ytenhet, § 16, mom. 2, värdetal ..		16	0,06	96
		d) uträkning av förbältring eller försämring, § 17, ägofigurer ..		16	0,06	96 1 92
		Längdprofil, § 19, längdskala 1: 4000				
		a) uppritning enl. tariff VI, 1) endast markyta	km			
		2) befintligt avlopp eller väll	"	205	3.50	1 75
		Tvärsektioner, §§ 21 och 22, i skala 1:100,				
		vid uppritning av endast befintlig eller ny sektion	st			
			"			
		vid uppritning av såväl befintlig som ny sektion	"			
			"			
			"			
		Antal blad med profil- och sektionsritningar	"		3,00	
		Hydrografisk utredning, §§ 23 och 48, grundbelopp				2 -
		för vattenområdets areal	km ²		0,02	
		dagar			12,00	2 -
		Dimensionsberäkning, § 24				
		a) för öppet avlopp, utan särskild beräkning	km		3,50	
		tillägg för särskild beräkning av dimensionerna	"		1,00	
		" " våta sektionsarean vid h. v. y. 0,50 kr pr m ² ..	"			
		nämligen	m ² sektion på	"		
		 " " "	"			
		 " " "	"			
		 " " "	"			
		b) täckt ledning, 1) inre diameter intill 20 cm	"		6,00	
		2) " " över 20 "	"	1	10,00	10 - 10 -
		Inritning å kartan av avlopp och vallar, § 26, grundbelopp				1 -
		tillägg för varje cm verkligt mått å kartan	cm	4	0,03	12 1 12
		Arbetsbeskrivning, § 27, 1:a sidan				3 -
		tillägg för övriga sidor	st		2,00	
		Överföres				44 63

1	2	3	4	5	6	7
		Överfört				44 63
		Kostnadsberäkning, § 28, a) nyanläggning km		2,50		
		därjämte 25 öre pr m ² av våta sektionens arean vid h. v. y.				
		nämligen m ² sektion på "				
		b) vid förändring av befintligt avlopp "	41	4,00	41 -	
		därjämte 50 öre pr m ² av våta sektionens arean vid h.v.y.				
		nämligen m ² sektion på "				
		c) av kostnadsförslaget slutsumma 0,1 % (broar och vallar inberäknade)			1 60	5 60
		Förslag till invallning, § 29				
		a) Konstruktion och dimensionering av vallar			6 -	
		b) Inläggning av vallkrön km		0,50		
		c) Uppritning av tvärsektioner st		0,25		
		d) Kostnadsberäkning km		3,00		
		§ 46 Förslag till pumpstation dagar		12,00		
		Förslag till bro- och trumbyggnad, §§ 33—35 och 38				
		Dimensionsberäkning st		8,00		
		Ritarbete				
		för särskilt konstruerade landfästen st		4,00		
		Kostnadsberäkning				
		för särskilt konstruerade landfästen st		4,00		
		Grundförstärkning m ²		0,10		
		Ritningar, antal blad st		3,00		
		Införande av höjdsiffror å plankartan, § 39 30		0,01		30
		Översiktskarta, § 41				4 -
		Ersättningslängd, § 42, grundbelopp			1 50	
		antal ersättningsbelopp st		0,25		
		Kostnadsfördelning, § 43, grundbelopp			2 -	
		antal fastigheter st		0,30		
		tillägg för fastigheter i olika avdelningar "		0,20		
		Utlåtande, § 45 sid 5		3,00		15 -
		Sammanträden o. upprättande av protokoll, § 46 mom. 1, dagar 1/2		12,00		6 -
		Särskild utredning, § 46, mom. 2 "		12,00		
		 "		12,00		
		Utredning å länets lantmäterikontor rörande fastighetsgränser, jordregisternummer o. d., § 46, mom. 15 dagar 1/4		12,00		3 -
		Förslag enl. § 46 mom. 15, brunn "		12,00		
		utlopp för täckt ledning " } 1/2		12,00		6 -
		slamficka "		12,00		
		Lösen för:				
		Kopia av plankartan, § 51 Summa kronor				84 53
		1) 1:sta regalarcket st			7 -	
		bladet st				
		övriga regalar st				
		blad st				
		2) efter kartans skala och ägofigurernas medelareal, tariff VII, skalan 1: 4000 medelareal 0.13 ha, ägofigurer st 19 007			1 33	
		 ha 239 014			33	
		Överföres			8 66	

1	2	3	4	5	6	7
		Överfört			8 66	
		höjning för handkopia å ritpapper, 25 0/0				
		3) insättning av höjdlägestal	30	0,02	60	
		inritning av kanaler och diken, grundbelopp			1 75	
		tillägg för varje cm verkligt mått å kartan, cm	4	0,05	20	11 21
		Kopia av profil-, sektions-, bro- och trumritningar, § 54,				
		1) enligt tariff VIII, endast markyta				
		befintligt vattendrag eller vall				
		nytt avlopp eller vall				
		ändring av befintligt avlopp	0.15	6.00	90	
		2) tvärsektioner, originalritningens belopp				
		3) broar och trummor, " "				
		4) för varje med rubrik, skalor o. d. försett blad		3,00		
					90	
		nedsättning för kopia å kalkerväv 25 0/0			23	67
		Kopia av annan ritning, § 46, pumpstation,		12,00		
		brunn, rötutlopp och slamficka	1/2	12,00	6 -	
						6 -
		Avskrift av synehandlingarna, § 57	10	0,55		5 50
		Översiktskarta i d.o, § 41				4 -
		Summa kronor				27 38
		Övriga förrättningskostnader.				
		Lösen av förordnandet jämte kommissionärsarvode				
		Annonskostnader ang. sammanträden				
		Inbindning av förrättningshandlingar o. uppklistring av ritningar				2 -
		Arvode till biträdande förrättningsmannen				
		Ersättning till gode männen enligt egna räkningar				
		Kostnader för hanthlangning, materialer o. d.				15 -
		Sammandrag.				
						17 -
		Förrättningsmannens arvode				
					84 53	84 53
		Lösen för kopior och avskrifter			27 38	27 38
		Övriga förrättningskostnader			2 -	17 -
		Summa kronor			113 91	128 91

Den som icke åtnöjes med denna räkning äger att inom tre månader från nedanstående dag klander därå anställa genom stämning till

Medesta
Mällekulla den 13. dec 1943.
Statens lantbruksingenjör.


Att sakägare erhållit en med denna lika lydande räkning betygga:

Kronor kvitteras:

den 19

22020

K____1*0345

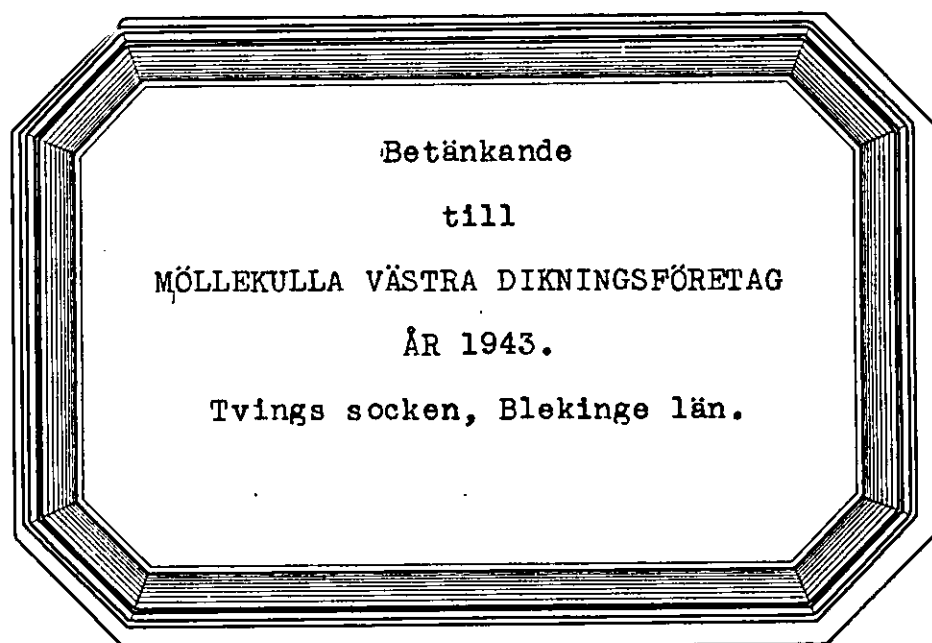

Genom Hingl. Landbruksstyrelsens be-
slut denna dag fastställt till efterrät-
telse vid arbetets utförande.

Stockholm den 31 augusti 1946.

På Hingl. Landbruksstyrelsens vägnar:

Albert Smith.

Bestyrkas i tjänsten.

Möre Möller

Betänkande

till

MÖLLEKULLA VÄSTRA DIKNINGSFÖRETAG ÅR 1943.

Tvings socken, Blekinge län.

B e t ä n k a n d e

rörande fråga om statsunderstöd till
 utförande av Möllekulla västra dik-
ningsföretag år 1943 i Tvings socken
 av Blekinge län.

Belägenhet.

Området är beläget omkring 4 km väster om Sillhövda kyrka och
 anges på till synhandlingarna hörande översiktskarta till sitt unge-
 färliga läge med röd färgbeteckning.

Rättsliga förhållanden m.m.

Förslag angående företaget har upprättats vid av undertecknad
 handlagd, den 13 innevarande december avslutad syneförrättning enligt
 vattenlagen. Så snart denna förrättning vunnit laga kraft, kommer bevis
 härom att tillställas Kungl. Lantbruksstyrelsen.

Statsbidrag från avdielningsanslaget, skogsutdikningsanslaget
 eller anslaget till förstärkning av ofullständiga jordbruk /avloppsför-
 bättringsbidrag/ eller lån från odlingslånefonden eller statens avdik-
 ningslånefond har veterligt tidigare icke utgått till torrläggning av
 ifrågavarande marker.

Hydrografiska förhållanden m.m.

För avloppets nederbördsområde, beräknade vattenmängder, lutning
 m.m. och därav föranledda dimensioner samt för förslagets tekniska de-
 taljer i övrigt redöges i utlåtandet. På översiktskartan har neder-
 börsområdets gräns angivits med en heldragen blå linje.

Arbets tid.

Enligt vid syneförrättningen meddelade bestämmelser skall företaget vara fullbordat till den 1 september 1943.

Statsunderstöd.

Ende delägaren har ansökt om bidrag utan återbetalningsskyldighet från statens avdikningsanslag till företagets genomförande. Bifogade tabeller /Bil. 1 och 2/ innehålla sammanfattning av uppgifter om företagets areal, kostnad och båtnad ävensom beräknat bidragsbelopp.

Sammandrag av företagets kostnader är infört här nedan.

Förord.

Den vid syneförrättningen verkställda utredningen har givit vid handen, att torrläggning av ifrågavarande marker är en förutsättning för ett rationellt utnyttjande av desamma. Enligt gällande bestämmelser synes, på sätt ovannämnda tabell utvisar, statsbidrag kunna utgå till företaget med, i avrundat tal, 850:- kronor från statens avdikningsanslag.

Bilagor m.m.

Beträffande företaget i övrigt rörande frågor hänvisas till synskakterna, bestående av 1 häfte handlingar och 1 ritning.

Karlskrona 1 december 1943.

Thore Möller

K o s t n a d s s a m m a n d r a gTorrlägningskostnad

Arbets- och materialkostnad

1.600:- kr

Förrättningskostnad

Kostnad för syneförrättningen

128:95 kr

" " utredn. ang. statsunderstödd m.m.

21:75 "

150:66 "

Summa 1.750:66 kr

Karlskrona 1 december 1943.

Thore Möller

Ved arbetsplanens fastställande har kostna-
den för förtärgt beaktats till 1750 kronor 66 öre

Stockholm den 31 augusti 1946

På Kungl. Landbruksstyrelsens namn.

Albert Smith.

Beaktas i Lynstev.
Thore Möller

R ä k n i n g

för betänkande och utredning angående statsunderstöd till Möllekulla
västra dikningsföretag år 1943 i Tvings socken av Blekinge län.

Betänkande och kostnadssammandrag	3 sid å 3:- kr	9:- kr
Upprättande av ansökningshandlingar		3:- "
" " tabell med uträkning av bidrag		2:50 "
Anskaffande av lagakraftbevis		2:50 "
Avskrift av betänkandet m.m.	5 sid å 0:55 kr	2:75 "
Inhäftning av handlingar		2:- "

Summa 21:75 kr

Klander mot denna räkning anställs genom stämning till
Medelsta häradsrätt inom tre månader herefter.

Karlskrona den 23 december 1943.

Thore Möller

Bestyrkes i tjänsten:

Thore Möller

LANTBRUKSINGENJÖREN

I
BLEKINGE LÄN
Stenbergsg. 3
KARLSKRONA
Tel. 475

42
46
Soc. 8/11 1946

28821

DIARIE Nr
K. LANTBRUKSSTYRELSEN
2 NOV. 1946

R a p p o r t

över verkställd avsyning av Möllekulla västra dikningsföretag år 1943 i
Tvings socken av Blekinge län.

Planen fastställd den 31 augusti 1946.

Statsbidrag : 850:- kr

Statslån : - -

Kontrakt ej antaget.

Fastställd arbetstid till den 1 september 1948.

Ende delägare : Lantbrukaren Martin Abramsson, Möllekulla, Holmsjö.

Vid av undertecknad den 19 september 1946 verkställd avsyning av
ovan angivna företag, befanns arbetet vara i sin helhet utfört i enlighet
med den fastställda planen och förordas till godkännande.

Karlskrona den 1 november 1946.


Thore Möller

gdk

32/46


72
46

DIARIE Nr. 28820
K. LANTBRUKSSTYRELSEN
2 NOV. 1946
K. 1-0345

KONTRAKT.

Sedan Kungl. Lantbruksstyrelsen den 31 augusti 1946 till
Möllekulla västra dikningsföretag år 1943 i Tvings socken,

BLEKINGE LÄN

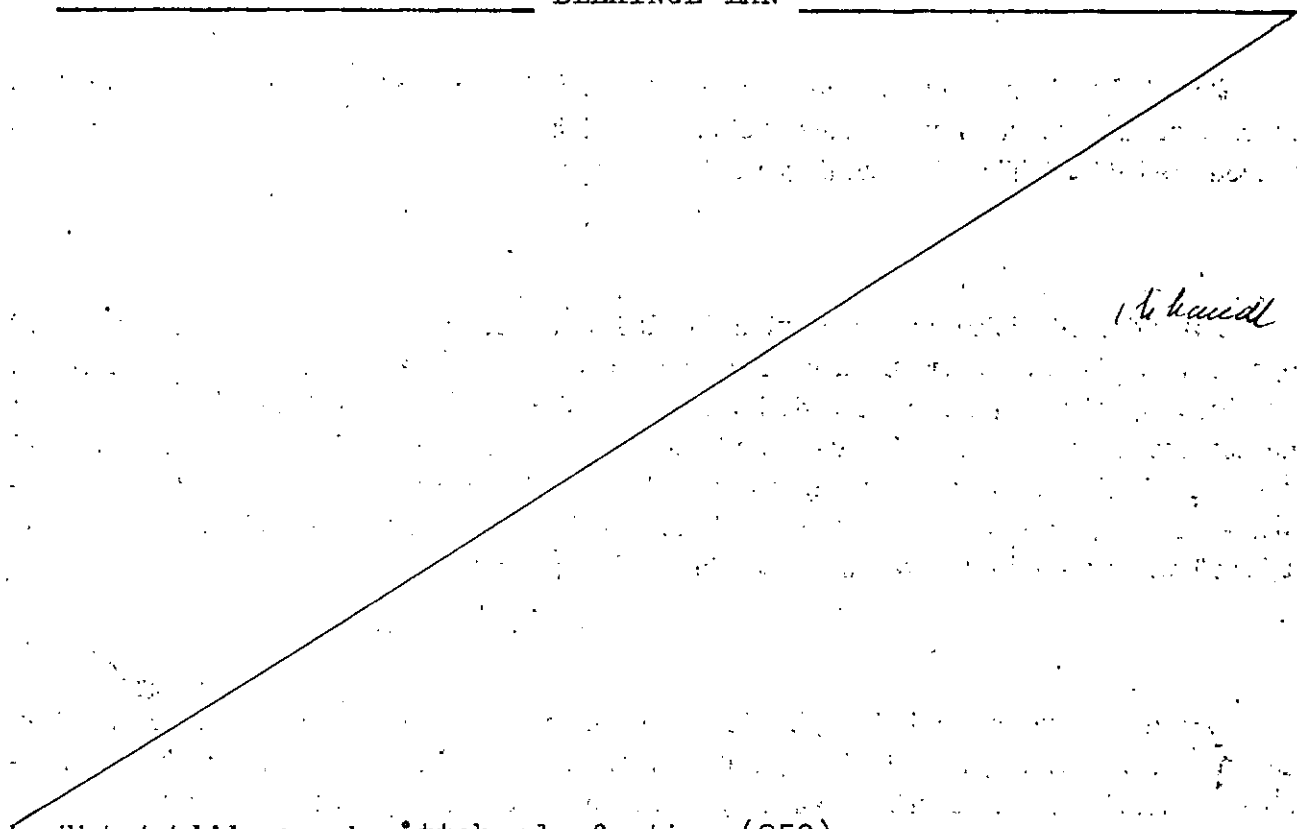

Handwritten signature

beviljat statsbidrag med åttahundrafemtio (850)
kronor att utgå från statens avdikningsanslag ävensom fastställt
en av lantbruksingenjören Th. Möller vid synförrättning
år 1943 för företaget upprättad arbetsplan med därtill hörande kostnadsförslag, har
undertecknad ^{ensamt} som av vederbörande intressenter utsetts till styrelse förtroendeman
för företaget, _____ med
Kungl. Lantbruksstyrelsen avslutat följande kontrakt, varigenom ~~vi~~ jag för egen del samt ~~de~~
~~vederbörande intressenters i företaget vägnar~~ åtager mig och förbinder oss

- 1:o) att utföra företaget i överensstämmelse med den fastställda arbetsplanen med de eventuella ändringar däri, varom Lantbruksstyrelsen må komma att efter framställning besluta,
- att fullborda arbetet till den 1 september 1948,
- att vid företagets utförande iakttaga de föreskrifter, som av Kungl. Maj:t eller Lantbruksstyrelsen må hava meddelats,

09088
att vid sådana betongarbeten, som kunna ifrågakomma vid företaget, giva företrädare för material av inhemsk tillverkning, då icke särskilda omständigheter till annat föranleda,

att bestrida vad utöver beviljat statsbidrag kan erfordras för företagets fullbordande,

att gälda vederbörande förrättningsman tillkommande gottgörelse för besiktning och avsyning av företaget,

att, när sådant av Lantbruksstyrelsen påfordras, företaget behörigen verifierade räkenskaper över de med företaget förenade utgifterna ävensom att, därest det skulle visa sig, att torrläggingskostnad, varför statsbidrag beviljats, beräknats till högre belopp än den verkliga kostnaden, efter föreskrift av Lantbruksstyrelsen vidkännas motsvarande minskning av bidraget,

att underhålla det utförda arbetet intill dess sådan underhållsskyldighet kan varda andra i laga ordning ålagd eller vederbörande från underhållsskyldigheten befriats, samt

att vid arbetets utförande ävensom i fråga om underhållsskyldighetens fullgörande underkasta ~~oss~~ mig Lantbruksstyrelsens inseeende och kontroll;

2:o) att för tjänsteman, som förordnats att verkställa besiktning eller avsyning av företaget eller inspektion av underhållsarbetet, tillhandahålla den för företaget fastställda arbetsplanen med därtill hörande handlingar och ritningar;

3:o) att i händelse avvikelse utan därtill i vederbörlig ordning erhållet tillstånd skett från den fastställda arbetsplanen, eller arbetet icke inom därför bestämd tid fullbordats och Lantbruksstyrelsen ej heller medgivit anstånd med dess utförande, låta det ankomma på Lantbruksstyrelsen att inställa vidare utbetalning av statsbidraget samt att återfordra vad därav uppburits att inom viss angiven tid på en gång eller efter hand inbetalas till Lantbruksstyrelsen, ävensom att å sålunda lyftade och återburna medel erlägga fem procent årlig ränta från lyftningsdagen till dess återbetalning sker;

4:o) att ifråga om tid för lyftande av statsbidraget låta gälla vad Lantbruksstyrelsen därutinnan bestämmer, och skall någon del av statsbidraget inestå i Lantbruksstyrelsen, intill dess arbetet blivit vederbörligen avsynat och av Lantbruksstyrelsen godkänt;

5:o) att vid avslutandet av detta kontrakt för förvaring i Lantbruksstyrelsens arkiv till Styrelsen överlämna ett exemplar av till ärendet hörande förslag och utredning, dock med undantag för sådana förrättningsakter, som enligt gällande bestämmelser i fråga om redovisning av akter rörande företag enligt 7 kap. vattenlagen må vid nämnda tidpunkt hava överlämnats till Lantbruksstyrelsen, ävensom att, innan sista delen av statsbidraget lyftes, till Lantbruksstyrelsen överlämna fullständig beskrivning jämte ritning över sådan avvikelse från den fastställda planen, vartill vederbörligt tillstånd må hava meddelats;

6:o) att bestrida eller gottgöra kostnader, som i följd av erhållet statsbidrag kunna föranledas för Lantbruksstyrelsen;

7:o) att för fullgörande av detta kontrakt ävensom, därest mot kontraktet brytes, för återbäring av lyftad del av statsbidraget jämte därå upplupen ränta, ställa sådan säkerhet, som av Lantbruksstyrelsen godkännes; samt

8:o) att fullgöra de övriga åtaganden, som enligt gällande bestämmelser åligga mottagare av ifrågavarande statsmedel.

Härav äro två lika lydande exemplar upprättade, av vilka vardera kontrahenten tagit ett.

Möllekulla den 28 oktober 1946

Martin Abramsson

ägare till 1/6 mantal Möllekulla 1³.

Att Martin Abramsson

i bägges vår närvaro egenhändigt undertecknat förestående kontrakt, intyga:

Åke Olsson

Linnéa Olsson

Adress Möllekulla, Holmsjö.

Adress Möllekulla, Holmsjö.

Kungl. Lantbruksstyrelsen antager detta kontrakt.

Stockholm den 8 november 1946.

På Kungl. Lantbruksstyrelsens vägnar

Martin Ljung

Vederbörandes uppmärksamhet fästes å bestämmelserna i 13 kap. 17 § vattenlagen, vari stadgas att, därest det framtida underhållet försummas, Konungens Befallningshavande eller annan myndighet Konungen bestämmer äger själv bota bristen på den försumliges bekostnad.