

Sköneviks diktningföretag år 1944.

Ronneby socken Blekinge län;

upprättat vid synförrättning enligt vattenlagen år 1944 av:

~~Genom Kungl. Lantbruksstyrelsens
beslut denna dag fastställs till efter-
rättelse vid arbetet uttörande~~


Statens Lantbruksingenjör.

Stockholm den 30 September 1945
På Kungl. Lantbruksstyrelsens vägnar

Albert Smith




Förslag till rörulopp vid A.

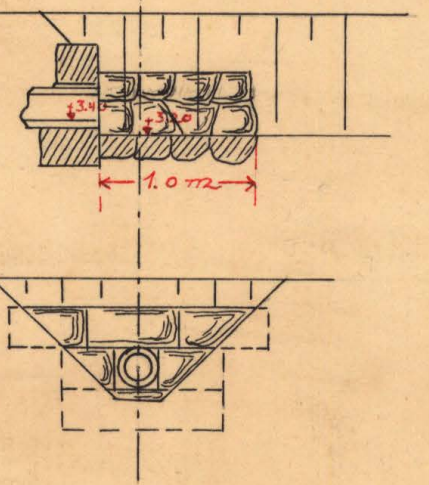

Genom Kungl. Lantbruksstyrelsens beslut denna dag fastställs till efterrättelse vid arbetets utförande.

Stockholm den 29 december 1947.
På Kungl. Lantbruksstyrelsens vägnar

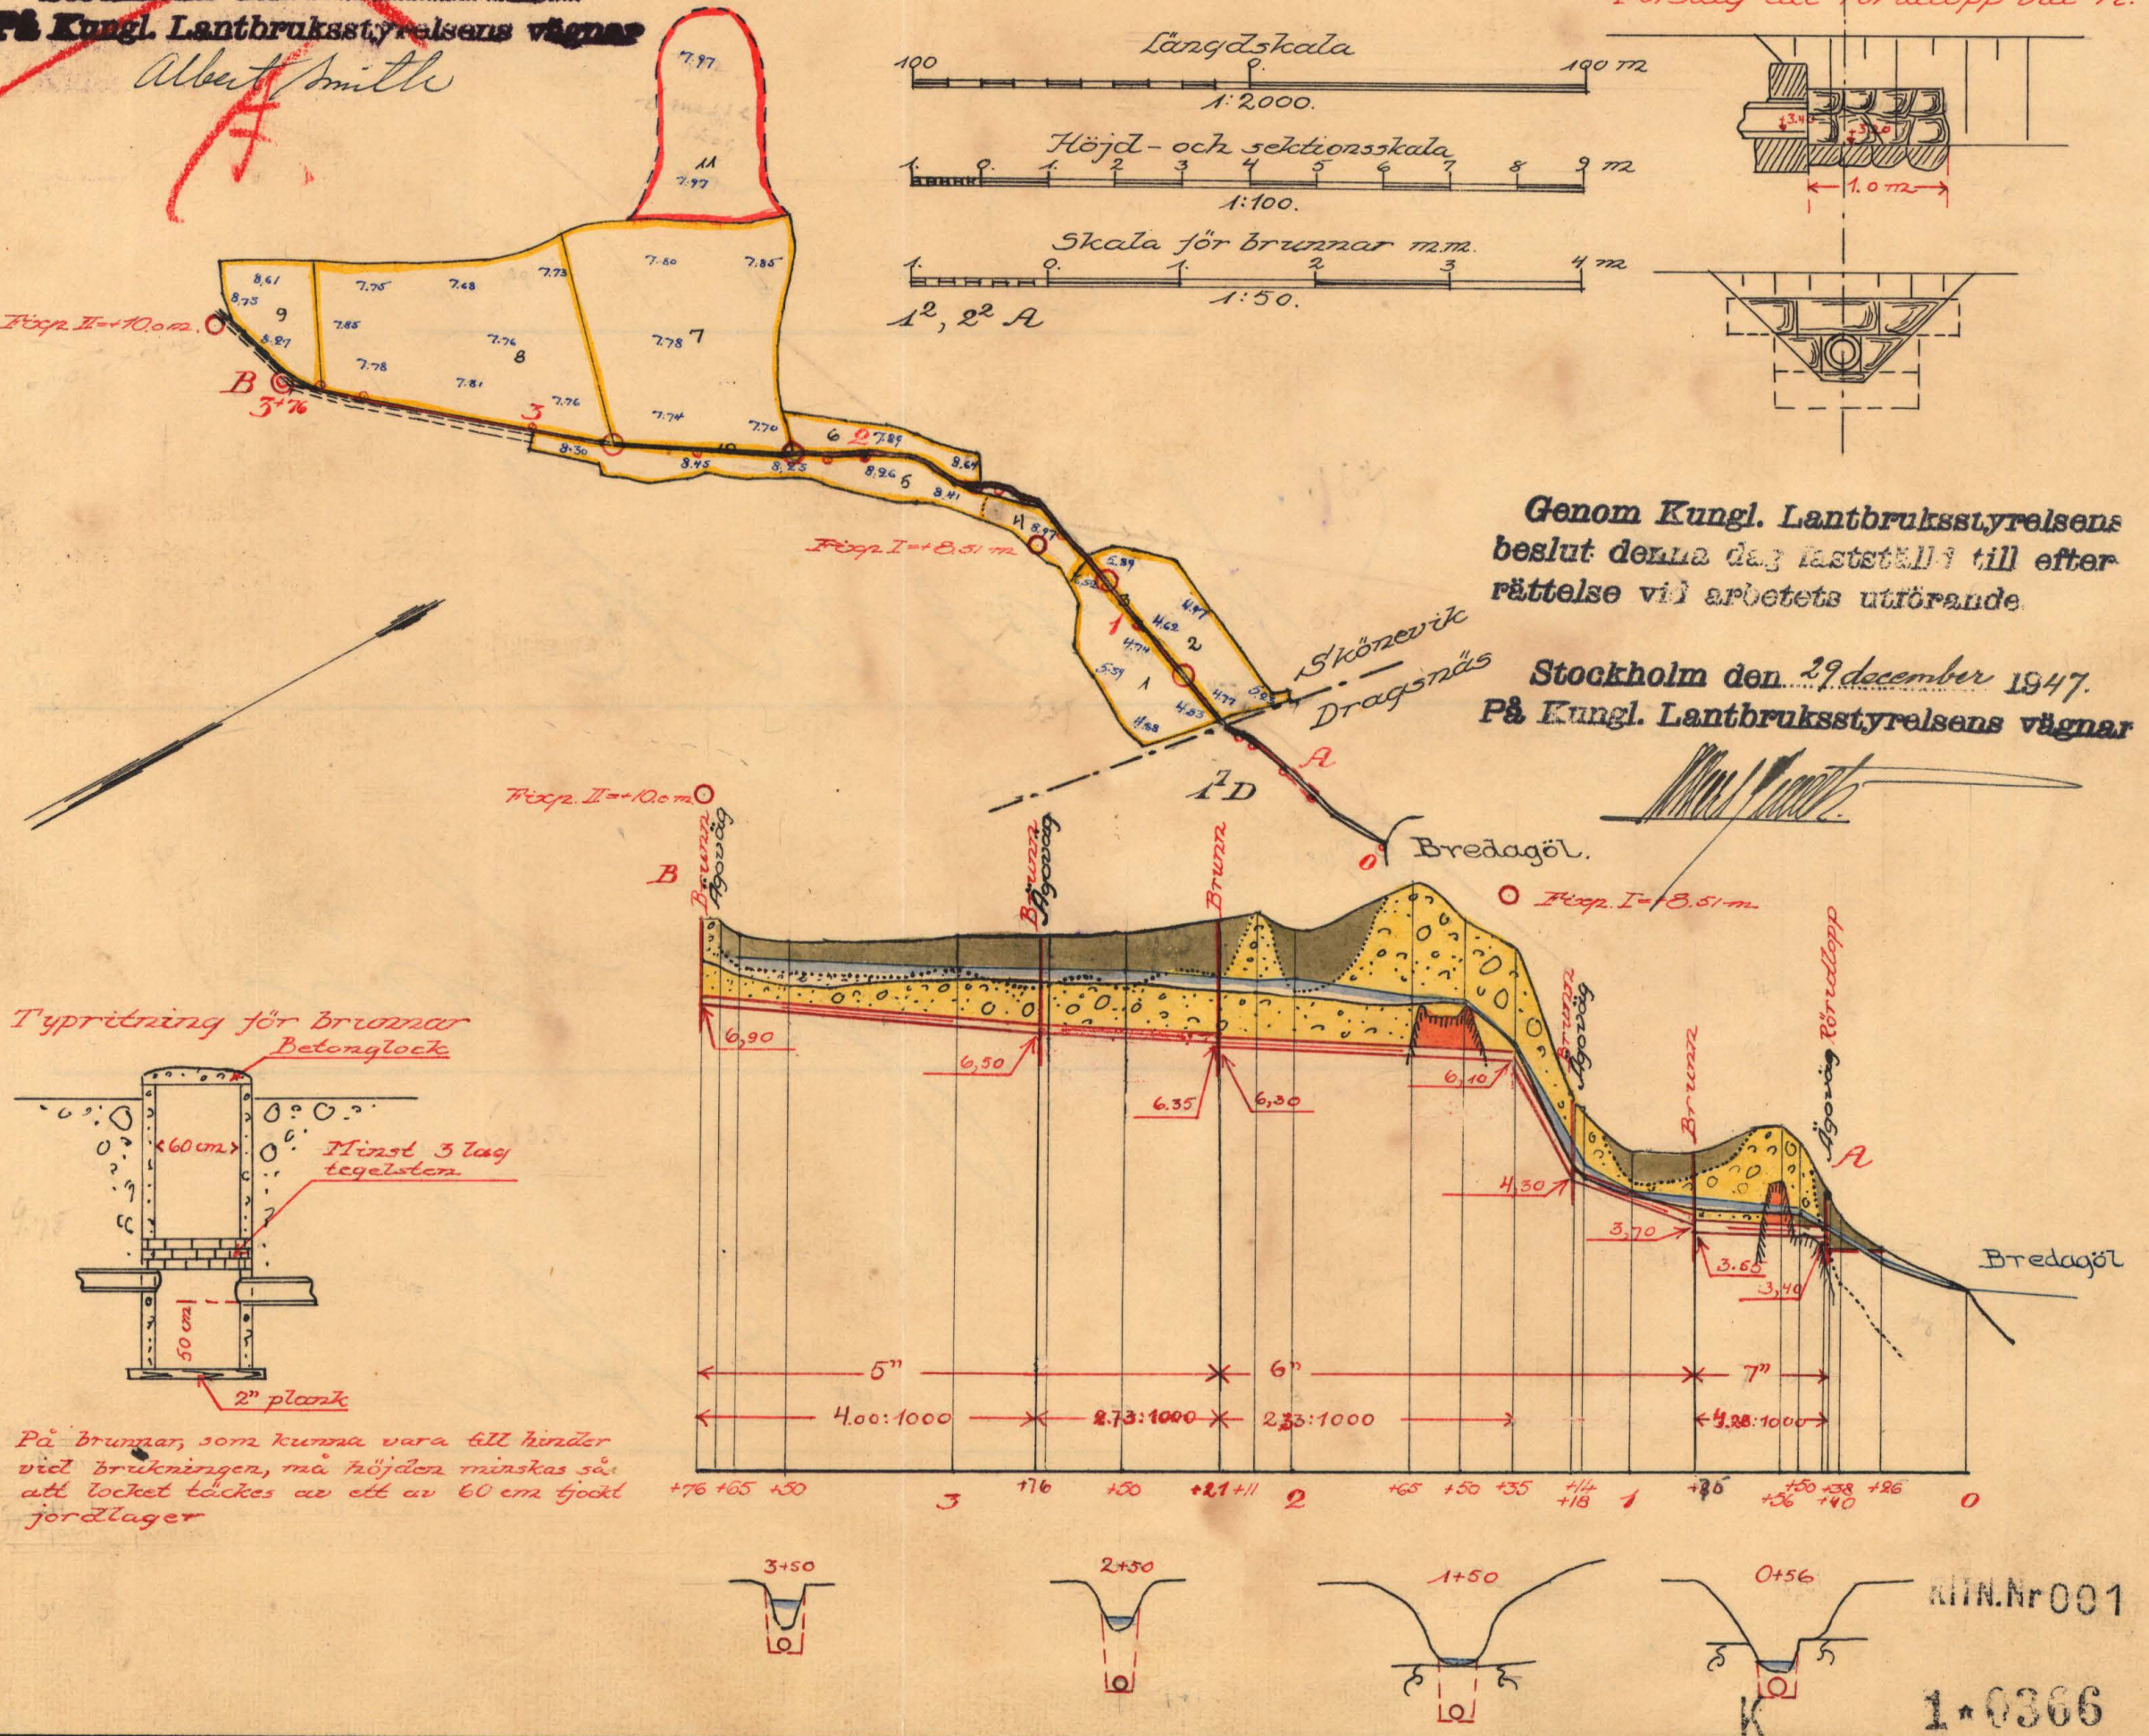


KLIN.Nr 001

1-6366



Akt nr:
A366


AU\$A366

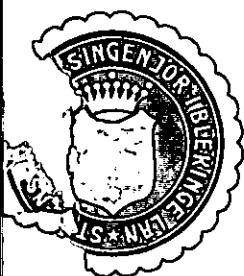

LANDS-
& LANTBRUKSSÄTTBOKEN
1944

K____1-0300

Handwritten notes in Swedish, partially illegible, mentioning 'Synehandlingar' and 'till'.

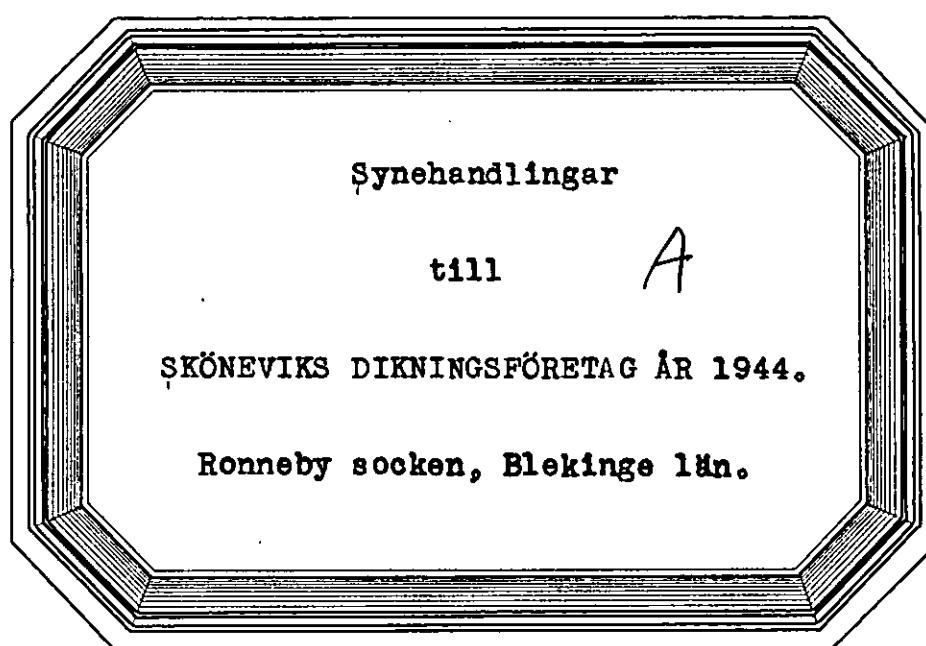

Synehandlingar

till

A

SKÖNEVIKS DIKNINGSFÖRETAG ÅR 1944.

Ronneby socken, Blekinge län.

Synehandlingar

till

SKÖNEVIKS DIKNINGSFÖRETAG ÅR 1944.

Ronneby socken, Blekinge län.

Till akten hör: 1 häfte handlingar, innehållande 15 paginerade sidor, 1 blad ritningar samt 1 arvodesräkning.

Protokoll, fört vid synföreläsning enligt vattenlagen angående förvärrad förläggning av marken, tillhörande Skövde nr 1 och 2 i Rönneby socken av Blekinge län.

Tisdagen den 25 augusti 1944 inställdes sig underseend lantbrukningen för lantbrukaren Karl Olsson i Skövde för att på grund av länstyrelsens här nedan intagna förordnande påbörja föreläsningens handläggning därjämte inställdes sig föreläsningens sekreterare Karl Olsson personligen.

§ 1.

Anmärkningarna om föreläsningen och länstyrelsens med anledning härav utfärdade förordnande upplästes och bilades handlingarna (Bil. A).

§ 2.

Föreläsningarna förklarades öfverig.

§ 3.

Föreläsningarna redogjorde för det upprättade förslaget till förläggning av ifrågakommande marken, av hvarsa företagen approximativ uppskattning av värdet m.m.

§ 4.

Förslagen förklarades sig önska företaget affärs i enlighet med förslaget, varan särskild skrift (Bil. B.) blev upprättad och underseend samt bekräftad.

§ 5.

För företagens förslagsrentliga utförande påses att dikningsarbetet utföres på Albert Perssons fastighet i Skövde nr 1. Persson hade skriftligen (Bil. C.) lämnat ett medgivande härin.

§ 6.

Föräktningssmannen och förbanden begärde sig
därefter in i utläggningssamfundet, varvid även Person
mätte upp. Här demonstrerade föräktningssmannen
någon, men dikningen var avsedd att utföras.

§ 7.

Efter mynigången förklarades samfundet på
samma ställe som fönt, varvid föräktningssmannen
sagde utåtande (P. F.).

§ 8.

Förbanden förklarade sig önska statshidag
in i bevidande av normaderna för företaget.

§ 9.

Som intet vidare förklarades upplästas protokollet
och förklarades föräktningen och samfundet avslutade
Stämman den 25 augusti 1944.

Stämman avslutades

Guvernör: Karl Olovson

728. V. d. 30/1944.

Bil. A.

65 AUG. 1944

Till

Länsstyrelsen i Blekinge län.

Vördsamt anhålles om förordnande för lantbruksingenjören i länet att handlägga syneförrättning enligt vattenlagen angående förbättrad torrläggning av marker, tillhörande Skönevik nr 1 och 2 i Ronneby socken av Blekinge län. Förutom undertecknads fastighet synes företaget även komma att beröra Albert Persson i Dragsnäs nr 3.

Skönevik, Ronneby, den 14 augusti 1944.

Karl Olson

R e s o l u t i o n .

Översändes till statens lantbruksingenjör i Blekinge län, som härigenom förordnas att lagligen verkställa ifrågavarande förrättning.

Karlskrona å landskansliet den 21 augusti 1944.

På länsstyrelsens vägnar

Fritz Selmer

J. C. Lundqvist

Undertecknad, ende delägare i Sköneviks dikningsföretag år
 1944 i Ronneby socken, Blekinge län, förbinder mig härmed
 att utföra och underhålla till företaget hörande arbeten och anlägg-
 ningar i enlighet med av lantbruksingenjören Thore Möller vid
 syneförrättning angående företaget denna dag upprättat förslag,
 att påbörja arbetena så snart lämpligen kan ske och fullborda desamma
 till den 1 september 1948,
 att gälda vädvutöver statsbidraget åtgärder för företagets genom-
 förande, samt
 att vidtaga i övrigt erforderliga åtgärder för arbetenas förslags-
 enliga utförande och underhåll.

Skönevik, Ronneby, den 25 augusti 1944.

Karl Olsson

Karl Olssons egenhändiga namnteckning bekräftas:

Emil Henslén

Stenur Rönneby

Gunnar Olsson
Ronneby.

Under förutsättning att deltagningsskyldighet i kostnaderna för företaget icke påföres mig, medgiver jag härmed delägarna i Sköneviks dikningsföretag år 1944 i Ronneby socken, Blekinge län, att i enlighet med av statens lantbruksingenjör Thore Möller för nämnda företag upprättat förslag utföra dikningsarbete m.m. å mig tillhöriga fastigheten Dragsnäs nr 4 och fränsäger jag mig varje anspråk på ersättning för skada och intrång, som därigenom kan komma att förorsakas mig.

Dragsnäs den 14 aug. 1944

Albert Persson.

Egenhändiga namnteckningen bevittna:

Lova Persson
Dragsnäs

Henning Persson
Dragsnäs

1	2	3	4	5	6
1	2	3	4	5	6
Ronneby socken					
Skavrik	12 22	A	14 28		Karl Olsson
				1	åker
				2	"
				3	arlogg
				4	åker
				5	
				6	
				7	
				8	
				9	
				10	arlogg
				11	moor, skogbr.
					Summa
Produkt: Mellbygd på jord och grus.					


[illegible]

Kostnadsförslag.

Bil. E.

L ä g e	Längd m.	Arbete, jordmån m. m.	Antal	å pris	Kostnad		Kostnad		S u m m a	
					Kr.	öre	Kr.	öre	Kr.	öre
1	2	3	4	5	6		7		8	
		Rensning nedom rörmyn- ningen					20	-		
+40 +75 0 -0	35	Schaktning av rörgrav 1m	35	0,80	28	-				
		Tillägg för bergspräng- ning	14	5.-	70	-				
		Tegelrör, inre diam 7"	35	2,20	77	-				
		Rörläggning och åter- fyllning	35	0,25	8	75				
		Rörutlopp vid 0+40			40	-				
		Brunn vid 0+75			50	-	273	75		
+75 +35 0 -1	60	Schaktning av rörgrav	60	0,60	36	-				
		Tegelrör, inre diam 6"	60	1,80	108	-				
		Rörläggning och åter- fyllning	60	0,20	12	-				
		Brunn vid 1+18			50	-	216	-		
+35 +21 1 -2	86	Schaktning av rörgrav	86	1,30	111	80				
		Tillägg för bergspräng- ning	22	5.-	110	-				
		Tegelrör, inre diam 6"	86	1,80	154	80				
		Rörläggning och åter- fyllning	86	0,25	21	50				
		Brunn vid 2+21			50	-	448	10		
+21 +76 2 -3	155	Schaktning av rörgrav	155	0,30	124	-				
		Tegelrör, inre diam 5"	155	1,40	217	-				
		Rörläggning och åter- fyllning	155	0,15	23	25				
		Brunnar vid 2+76 och 3+76	2	50.-	100	-	464	25	1422	10
		För oförutsedda fall, ar- betsledning m.m. tillägges							127	90
	336	S u m m a							1550	-

Skönervik den 25 augusti 1944.

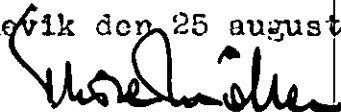

Översiktskarta.



Skala 1:100000.

U T L Å T A N D E

avgivet vid syneförrättning enligt vattenlagen angående torrläggning genom dikning av marker, tillhörande Skönevik n:r 1 och 2 i Ronneby socken av Blekinge län.

Mom.1. Företagets omfattning och ändamål.

Över avdikningsområdet, som skall bilda en dikningssamfällighet, har upprättats karta i skala 1:2000, på vilken markernas höjdläge över det antagna jämförelseplanet angivits medelst små blå siffror. Beskrivning över markerna återfinnes i ägobeskrivningen /Bil. D./.

I enlighet med under förrättningen framkomna yrkanden kommer företaget att omfatta utförandet av ett i nordöstlig huvudriktning framrinnande dike, å hithörande ritningar betecknat A - B. Diket skall, med undantag av en mindre rensning nedan punkt A, i sin helhet utföras av rör. På kartan är rörledningen utmärkt med en enkel röd linje, på vilken dagvattenbrunnarna markerats såsom röda ringar, och den öppna sträckan med dubbla röda linjer.

Företaget ligger mellan Ronnebyåns och Vierydsåns nederbördsområden, vilka i Kungl. Maj:ts kungörelse den 13 april 1922 om numrerbeteckning på nederbördsområden erhållit n:r 82 resp 83.

Mom.2. Laga hinder, allmänna och enskilda intressen.

För handläggning av förrättningen, som grundar sig på länsstyrelsens förordnande den 21 augusti 1944, eller för företagets utfö-

rande i den omfattning, som ovan angivits, har något laga hinder ej anmälts eller kunnat utrönas. Några allmänna eller enskilda intressen synas ej komma att av företaget förnärmas.

Mom.3. Företagets beskaffenhet.

Företaget är av så ringa omfattning, att detsamma bör hänföras till dikning jämlikt 7 kap. 1 § vattenlagen.

Mom.4. Fixpunkter.

På plan- och profilritningarna angivna höjdlägen hänföra sig till ett antaget jämförelseplan, som bestämmes genom följande fixpunkter:

Fixp. I. Höjdläge $\pm 8,51$ m. o-format märke inhugget i jordfast sten 8 m söder om längdmätningsspunkt 1+37.

Fixp. II. Höjdläge $\pm 10,00$ m. o-format märke inhugget i sten 25 m väster om längdmätningsspunkt 3+76, 3 m söder om ägoväg.

Fixpunkterna, som äro lagligen skyddade, få ej rubbas, förstöras eller övertäckas förrän de blivit av lantbruksingenjör ersatta med nya.

Mom.5. Avloppets dimensioner.

Avloppets nederbördsområde, som med ledning av ekonomiska kartverkets karta på marken noga uppgåtts, utgöres till övervägande del av skogs- och mossmarker. Med hänsyn till områdets topografiska beskaffenhet och nederbörds mängden i trakten har ledningen dimensionerats så, att den förmår utan skadlig uppdämning avbörda en vattenmängd av 1,0 lit/sek/har. Av efterföljande tabell framgår i detalj de särskilda ledningssträckornas nederbördsområden, beräknade vattenmängder, lutningar, dimensio-

ner och avbördningsförmåga under förutsättning att uppdamning ej förekommer.

Sträcka	Nederb. område hektar	Vatten- mängd lit/sek	Minsta lutning	Dimension cm /tum/	Avbördn. förmåga lit/sek.
A - 0+80	10,0	10,0	4,28:1000	17,5 /7/	12,0
- 2+21	8,7	8,7	2,33:1000	15,0 /6/	6,0
- B	3,6	3,6	2,73:1000	12,5 /5/	3,9

Avloppets bottenlägen i brytpunkterna, lutningar och dimensioner finnas angivna å den upprättade profilritningen.

Mom.6. Broar och trummor.

Några broar eller trummor skola icke byggas i samband med grävningsarbetenas utförande. Därest vid arbetet befintliga överfarter upprivas, så skall på företagets bekostnad vägbanan iordningställas.

Mom.7. Ersättningar.

Det obetydliga intrång, som förorsakas vid rörledningens utförande och vid uppgrävningen av det öppna diket nedom rörtutloppet, har ansetts kunna tålas utan ersättning. På grund härav bestämmes, att inga ersättningar skola utgå vid ifrågevarande företag.

Mom.8. Båtnad och kostnadsfördelning.

Approximativ uppskattning av båtnaden för i företaget ingående marker har av förrättningsmannen blivit verkställd. Resultatet av denna uppskattning har införts i värderingslängden /Bil. D./.

Alla med företaget förenade kostnader liksom även kostnaden

för denna förrättning skola gäldas av sökanden.

Mom.9. Företagets utförande.

Ifråga om företagets utförande bestämmes:

- 1/ Företaget skall utföras i enlighet med de upprättade förslagsritningarna.
- 2/ Rörledningen skall utföras av tegelrör enligt svensk standard.
- 3/ Rörläggningen skall utföras efter omsorgsfullt uppsatta och kontrollerade profiler, vilkas inbördes avstånd icke bör överstiga 25 m.
- 4/ Brunnarna skola förses med minst tre lag tegelsten och kringpackas med sten eller skärv så att dagvattnet kan tränga in i dem.
- 5/ Arbetena må begynna omedelbart efter det detta utlåtande vunnit laga kraft samt skola vara bragta till slut senast den 1 september 1948.
- 6/ Avsyrning jämlikt 13 kap. 1 § vattenlagen skall efter anmälan göras av lantbruksingenjör.

Mom.10. Framtida underhållet.

I företaget ingående avlopp skall omsorgsfullt underhållas genom regelbundna rensningar. Brunnarna böra rensas från slam så ofta, att avlagringarna stiga högst 3 å 4 dm över brunnens botten.

Kostnad för rensnings- eller underhållsåtgärd, som föranletts av enskild persons åverkan eller försummelse må uttagas av denna.

Uppdämning, eller annan åtgärd, som hindrar vattnets fria lopp, må på inga villkor tillåtas eller tålas.

Vid tillkoppling av grenledningar skall största försiktighet iakttagas så att brunnar och övriga anläggningar ej skadas eller rubbas.

Mom.11. Aktförvarare.

Avskrifter och kopior av vid denna förrättning upprättade handlingar och ritningar skola förvaras av ägaren till Skönevik

2 2
1 och 2.

Mom.12. Företagets namn.

Företaget skall benämnas "Sköneviks dikningsföretag år 1944".

Mom.13. Domstolsavgift.

Avgift, varom förmåles i 11 kap. 95 § vattenlagen, skall icke utgå vid ifrågavarande företag.

Mom.14. Besvärshänvisning.

Talan mot åtgärd eller beslut vid förrättningen eller mot detta utlåtande föres vid Söderbygdens Vattendomstol, adr. Stockholm, till vilken besvären för att komma under prövning skola vara ingivna inom sextio dagar från nedanskrivna dag.

I besvären, som skola ingivas i tre exemplar, skola fullständigt upptagas klagandens alla påståenden och skälen därtill; och skola vid besvären fogas de handlingar klaganden vill åberopa till stöd för ändringssökandet.

Mom.15. Verkställighet.

Då i denna sak underställning till vattendomstol icke skall ske kommer detta utlåtande att gå i verkställighet i den ordning, som för laga kraft ägande dom är stadgat, för såvitt icke inom den i mom.

14 här ovan angivna tid besvär över förrättningen anföras och på grund härav ändring i detta utlåtande kommer till stånd.

Skönevik den 25 augusti 1944.

Suse Inöler

ARVODESRÄKNING

för synesförfättning enligt vattenlagen angående

Skauvicks riknings förslag år 1944/

Ramsey

socken av

Buku ini

län.

upprättad enligt nedanstående §§ i lantbruksingenjörstaxan av den 27 juni 1930.


År	Dato	A r b e t e	An- tal	å kr	Kr	öre	Kr	öre
1	2	3	4	5	6		7	
		Kallelser och kungörelser, § 5, ... st		0,50				
		Ägomätning: i skala 1:4000, §§ 6—10						
		a) för mätningsområdets gränser enl. tariff I,						
		1) i åker, raklinje km		1,50				
		krokinje " 0.9		3,00	2	70		
		i annan mark, raklinje "		3,00				
		krokinje "		6,00				
		2) för strandsträckor utefter sjö o. vattendrag med bredd över 15 m						
		i åker, raklinje km		3,00				
		krokinje "		5,00				
		i annan mark, raklinje "		5,00				
		krokinje "		11,00				
		3) för strandsträckor utefter mindre vattendrag, bredd 10—15 meter						
		i åker, raklinje "		1,00				
		krokinje "		2,00				
		i annan mark, raklinje "		2,00				
		krokinje "		5,00				
		b) för mätningsområdets olika ägoslag, ägofigurer och areal enligt tariff II						
		åker, medelareal 0.16 ha st	8	0.17	1	36		
		 ha	1.29	1.06	1	37		
		äng och odlingsmark, medelareal ha						
		 ha						
		annan mark och impediment, medelareal 0.08 ha st	3	0.25	15			
		 ha > 15' 0.23 0.78			18			
		c) för vattenavlopp enl. tariff III med en medelbredd av 10—15 m < 10						
		i åker o. d., raklinje km						
		krokinje "						
		i annan mark, raklinje "						
		krokinje "						
		Tillägg för mätning i skala 1:2000			1	73		
		d) för textning, skala o. d., 1:sta regalarcket bladet			4	-		
		övriga regalarblad st					11	49
		Överföres					11	49

1	2	3	4	5	6	7
		Överfört				11 49
		Avvägning.				
		a) avvägning, längdmätning o.d., § 46 mom. 4	3/4	12,00	9	
		b) ytaavvägning, § 11, mom. 1, tariff IV				
		i öppen mark, medelantal > 4 punkter pr ha	149	0,50	75	
		avvägda punkter	35	0,03	1 05	
		i annan mark, medelantal punkter pr ha				
		avvägda punkter				
		c) begränsningskurva, § 11, mom. 2:				
		i öppen mark	0,9	2,00	1 80	
		i annan mark		5,00		12 60
		Arealuträkning, § 13, tariff V, medelareal 0,14 ha, ...	11	0,07	77	
		 ha	15	0,20	30	1 07
		Ägobeskrivning, § 14, ägofigurer		0,04		1 50
		Markvärdering:				
		a) uppskattning och värdering, § 46 mom. 5		12,00		
		b) gradtabell eller kurva, § 16, mom. 1:				
		för första kilometern av avlopps längd				
		för övriga kilometer		1,50		
		c) uträkning därmed av värde pr ytenhet, § 16, mom. 2, värdetal ..	9	0,06	54	
		d) uträkning av förbättring eller försämring, § 17, ägofigurer ..	9	0,06	54	1 08
		Längdprofil, § 19, längdskala 1: 2 000				
		a) uppritning enl. tariff VI, 1) endast markyta				
		2) befintligt avlopp eller vall	0,55	4,00		1 40
		Tvärsektioner, §§ 21 och 22, i skala 1:100,				
		vid uppritning av endast befintlig eller ny sektion				
		"				
		vid uppritning av såväl befintlig som ny sektion	4	0,22	88	
		"				
		"				88
		Antal blad med profil- och sektionsritningar		3,00		
		Hydrografisk utredning, §§ 23 och 48, grundbelopp			2	
		för vattenområdets areal		0,02		
		dagar		12,00		2 -
		Dimensionsberäkning, § 24				
		a) för öppet avlopp, utan särskild beräkning		3,50		
		tillägg för särskild beräkning av dimensionerna		1,00		
		" " våta sektionsarean vid h. v. y. 0,50 kr pr m ² ..				
		nämligen m ² sektion på				
		" " "				
		" " "				
		" " "				
		b) täckt ledning, 1) inre diameter intill 20 cm		6,00	6	
		2) " " över 20 "		10,00		6 -
		Inritning å kartan av avlopp och vallar, § 26, grundbelopp			1	
		tillägg för varje cm verkligt mått å kartan	18	0,03	54	1 54
		Arbetsbeskrivning, § 27, 1:a sidan			3	
		tillägg för övriga sidor		2,00		
		Överföres				39 56

1	2	3	4	5	6	7
		Överfört				39 56
		Kostnadsberäkning, § 28, a) nyanläggning km		2,50		
		därjämte 25 öre pr m ² av våta sektionensarean vid h. v. y.				
		nämligen m ² sektion på "				
		b) vid förändring av befintligt avlopp "	5/	4,00	4 -	
		därjämte 50 öre pr m ² av våta sektionensarean vid h.v.y.				
		nämligen m ² sektion på "				
		c) av kostnadsförslagets slutsumma 0,1 % (broar och vallar inberäknade)			1 55	5 55
		Förslag till invallning, § 29				
		a) Konstruktion och dimensionering av vallar			6 -	
		b) Inläggning av vallkrön km		0,50		
		c) Uppritning av tvärsektioner st		0,25		
		d) Kostnadsberäkning km		3,00		
		§ 46 Förslag till pumpstation dagar		12,00		
		Förslag till bro- och trumbyggnad, §§ 33—35 och 38				
		Dimensionsberäkning st		8,00		
		Ritarbete				
		för särskilt konstruerade landfästen st		4,00		
		Kostnadsberäkning				
		för särskilt konstruerade landfästen st		4,00		
		Grundförstärkning m ²		0,10		
		Ritningar, antal blad st		3,00		
		Införande av höjdsiffror å plankartan, § 39 35		0,01		35
		Översiktskarta, § 41				4 -
		Ersättningslängd, § 42, grundbelopp			1 50	
		antal ersättningsbelopp st		0,25		
		Kostnadsfördelning, § 43, grundbelopp			2 -	
		antal fastigheter st		0,30		
		tillägg för fastigheter i olika avdelningar "		0,20		
		Utlåtande, § 45 sid 5		3,00		15 -
		Sammanträden o. upprättande av protokoll, § 46 mom. 1, dagar 3 1/4		12,00		9 -
		Särskild utredning, § 46, mom. 2 "		12,00		
		 "		12,00		
		Utredning å länets lantmäterikontor rörande fastighetsgränser, jordregisternummer o. d., § 46, mom. 15 dagar 1/4		12,00		3 -
		Förslag enl. § 46 mom. 15, brunn "		12,00		
		utlopp för täckt ledning "	1 1/2	12,00		6 -
		slamficka "		12,00		
		Lösen för				
		Kopia av plankartan, § 51 Summa kronor				82 46
		1) 1:sta regalarcket st			7 -	
		bladet st				
		övriga regalar st				
		blad st				
		2) efter kartans skala och ägofigurernas medelareal, tariff VII, skalan 1: 2000, medelareal 0.14 ha, ägofigurer st	11	0.10	1.10	
		 ha	1.5	0.28	42	
		Överföres			8 52	

GRADIENT 1944
K. LANTBRUKSSTYRELSEN
10 MAJ 1944

K _____ 1-9566

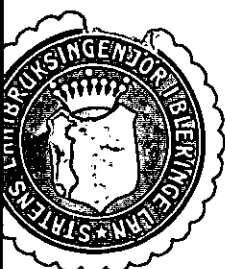

Betänkande

till

SKÖNEVIKS DIKNINGSFÖRETAG ÅR 1944.

Ronneby socken, Blekinge län.

Betänkande

till

SKÖNEVIKS DIKNINGSFÖRETAG ÅR 1944.

Ronneby socken, Blekinge län.

Anskrift.
Genom Kungl. Lantbruksstyrelsen
besluts denna dag fastställt till
efterrättelse vid arbetets
utförande.

B e t ä n k a n d e

Hochholen den 29 december 1944
På Kungl. Lantbruksstyrelsens vägnar förande fråga om statsunderstöd till
sebert Smith

utförande av Sköneviks dikningsföre-tag år 1944 i Ronneby socken av Ble-

kinge län.

Belägenhet.

Området är beläget omkring 7 km sydväst om Ronneby och anges
på till synhandlingarna hörande översiktskarta till sitt ungefärliga
läge med röd färgbeteckning.

Rättsliga förhållanden m.m.

Förslag angående företaget har upprättats vid av undertecknad
handlagd, den 25 innevarande augusti avslutad syneförrättning enligt
vattenlagen.

Statsbidrag från avdikningsanslaget, skogsutdikningsanslaget
eller anslaget till förstärkning av ofullständiga jordbruk /avlopps-
förbättringsbidrag/ eller lån från odlingslånefonden eller statens av-
dikningslånefond har såvitt känt är tidigare icke utgått till torr-
läggning av i företaget ingående mark.

Hydrografiska förhållanden m.m.

För de särskilda avloppssträckornas nederbördsområden, beräkna-
de vattenmängder, lutningar m.m. och därav föranledda dimensioner samt
för förslagets tekniska detaljer i övrigt redogöres i utlåtandet. På
översiktskartan har nederbördsområdets gräns angivits med en heldragen
blå linje.

Arbetstid.

Enligt vid syneförrättningen meddelade bestämmelser skall företaget vara fullbordat till den 1 september 1948.

Statsunderstöd.

Ende delägaren söker bidrag utan återbetalningsskyldighet till kostnaderna för företaget. Statslån sökes däremot icke. Bifogade tabell /Bil. 2/ utvisar kostnaden för företaget liksom beräknat bidragsbelopp.

Sammanfattning av uppgifter om företagets areal, kostnad och båt-
nad återfinnes i bil. 1.

Sammandrag av företagets kostnader är infört här nedan.

Förord.

Den vid syneförrättningen verkställda utredningen har givit vid handen, att torrläggning av i företaget ingående marker är en förutsättning för ett rationellt utnyttjande av desamma. Kostnaden överstiger båtnaden med omkring 5 %. Bidragssökanden är småbrukare, vilken för sin utkomst är helt hänvisad till avkastningen av jordbruket, varför det för honom är av största vikt att kunna uttaga största möjliga avkastning av detsamma. På grund härav får jag tillstyrka bifall till ansökningsen om statsunderstöd.

Bilagor m.m.

Beträffande företaget i övrigt rörande frågor hänvisas till syneakten, bestående av 1 häfte handlingar och 1 ritning.

Karlskrona 1 augusti 1944.

Thore Möller

Kostnads sammandragTorrlägningskostnad

Arbets- och materialkostnad

1.550:- kr

Förrättningskostnad

Kostnad för syneförrättningen

111:33 kr

" " utredn. ang. statsunderstöd m.m. 22:70 " 134:03 "

Summa 1.684:03 kr

Karlskrona 1 augusti 1944.

Thore Möller

*Avskrift.**Vid arbetsplanens fastställande har kostnaden för
Linetaget beräknats till 1.684 kronor 3 öre.**Hockholm den 29 december 1947**Jå. Kungl. Landtmåstyrelsen i örnas**Albert Smith*

Karlskrona i augusti 1944
Thore Möller

Förestående avskrifter, sid 1-6, likhet med originalet bestyrkes:

✓ Miss Miller

R ä k n i n g

för betänkande och utredning angående statsunderstöd till Sköneviks
dikningsföretag år 1944 i Ronneby socken av Blekinge län.

Betänkande och kostnadssammandrag	3 sid å 3:- kr	9:- kr
Upprättande av ansökningshandlingar		3:- "
Upprättande av tabell med uträkning av bidrag		2:40 "
Anskaffande av lagakraftbevis		3:- "
Avskrift av betänkandet m.m.	6 sid å 0:55 kr	5:30 "
Inhäftning av handlingar		2:- "
Summa		22:70 kr

Klander mot denna räkning anställes genom stämning till
Medelsta häradsrätt inom tre månader härfter.

Karlskrona den 26 augusti 1944.

Thore Möller

Bestyrkes i tjänsten:

Thore Möller

73/47

RAPPORT

DIARIE Nr 12978

K. LANTBRUKSSTYRELSEN

18 MAJ 1948

över verkställd avsyning

Företag: Sköneviks dikningsföretag år 1944 i Ronneby socken,
(namn, socken och län)
 Blekinge län

~~Ordföranden:~~ } Lantbrukare Karl Olsson, Skönevik, Ronneby.

~~Förordanden:~~ }

Ende intressent: }

Arbetsplanen fastställd den 29 december 1947.

Ändring medgiven den

Bidrag från statens avdikningsanslag 800:- kronor

Lån från statens avdikningslånefond -- kronor

Arbetstid enl. synemännens utlåtande 1 september 1948

Arbetstid enl. kontrakt med Lantbruksstyrelsen 1 september 1949

Förlängning medgiven av { Lantbruksstyrelsen till ---
 { Vattendomstolen

Vid förrättningen, som verkställts av Lantbruksingenjör Thore Möller
 den 14 juni 1945, har befunnits att företaget utförts i full
 överensstämmelse med det upprättade och av Kungl. Lantbruksstyrelsen
 fastställda förslaget, med undantag för att rörledningen förlängts till
 pkt o+25, där rörutlopp anordnats.

Företaget föreslås till godkännande.

Karlskrona den 14 maj 1948.

Thore Möller
 /Thore Möller/.

godk. med den ändring st

12977, 78/48

ans. nitr.

Lantbrukaren

Karl Olsson

Sköneviks

Ronneby

rekr.

73 / 47

LANTBRUKSINGENJÖREN

I
BLEKINGE LÄN
Stenbergsgår. 3
KARLSKRONA
Tel. 475

DIARIE Nr 12977
K. LANTBRUKSSTYRELSEN
18 MAJ 1948


Till

Kungl. Lantbruksstyrelsen.

Härmed får jag vördsamt insända följande handlingar
rörande Sköneviks dikningsföretag år 1944 i Ronneby socken.
Kontrakt i 2 ex
✓ Rapport över avsyning
✓ Rekvisition
✓ Avskrift av betänkandet.

Till förslaget hörande ritningar hava, försedda med på-
skrift om fastställelsen, återsänts till aktförvararen.

Karlskrona den 15 maj 1948.

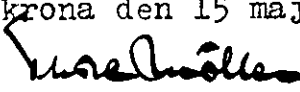
Thore Möller

23/47

73/47

12977

DIARIE Nr.
K. LANTBRUKSSTYRELSEN
18 MAJ 1948

KONTRAKT. --- 1-0366

Sedan Kungl. Lantbruksstyrelsen den 29 december 1947 till
Sköneviks dikningsföretag år 1944 i Ronneby socken,

BLEKINGE LÄN

Th. Möller

beviljat statsbidrag med åttahundra (800)

kröner att utgå från statens avdikningsanslag ävensom fastställt

en av lantbruksingenjören Th. Möller vid synförrättning

år 1944 för företaget upprättad arbetsplan med därtill hörande kostnadsförslag, ha

undertecknad ~~ende delägaren~~ som av vederbörande intressenter utsetts till styrelse ~~förtroendeman~~

~~för företaget,~~ med

Kungl. Lantbruksstyrelsen avslutat följande kontrakt, varigenom jag för egen del samt å
vederbörande intressenters i företaget vägnar åtag~~er~~ och förbinder ~~mig~~

1:o) att utföra företaget i överensstämmelse med den fastställda arbetsplanen med
de eventuella ändringar däri, varom Lantbruksstyrelsen må komma att efter framställning
besluta,

att fullborda arbetet till den 1 september 1949.

att vid företagets utförande iakttaga de föreskrifter, som av Kungl. Maj:t eller Lantbruks-
styrelsen må hava meddelats,

att vid sådana betongarbeten, som kunna ifrågakomma vid företaget, giva företrädere för material av inhemsk tillverkning, då icke särskilda omständigheter till annat föranleda,

att bestrida vad utöver beviljat statsbidrag kan erfordras för företagets fullbordande,

att gälda vederbörande förrättningsman tillkommande gottgörelse för besiktning och avsyning av företaget,

att, när sådant av Lantbruksstyrelsen påfordras, företaget behörigen verifierade räkenskaper över de med företaget förenade utgifterna ävensom att, därest det skulle visa sig, att torrlägningskostnad, varför statsbidrag beviljats, beräknats till högre belopp än den verkliga kostnaden, efter föreskrift av Lantbruksstyrelsen vidkännas motsvarande minskning av bidraget,

att underhålla det utförda arbetet intill dess sådan underhållsskyldighet kan varda andra i laga ordning ålagd eller vederbörande från underhållsskyldigheten befriats, samt

att vid arbetets utförande ävensom i fråga om underhållsskyldighetens fullgörande vidkännas Lantbruksstyrelsens inseende och kontroll;

2:o) att för tjänsteman, som förordnats att verkställa besiktning eller avsyning av företaget eller inspektion av underhållsarbetet, tillhandahålla den för företaget fastställda arbetsplanen med därtill hörande handlingar och ritningar;

3:o) att i händelse avvikelse utan därtill i vederbörlig ordning erhållet tillstånd skett från den fastställda arbetsplanen, eller arbetet icke inom därför bestämd tid fullbordats och Lantbruksstyrelsen ej heller medgivit anstånd med dess utförande, låta det ankomma på Lantbruksstyrelsen att inställa vidare utbetalning av statsbidraget samt att återfordra vad därav uppburits att inom viss angiven tid på en gång eller efter hand inbetalas till Lantbruksstyrelsen, ävensom att å sålunda lyftade och återburna medel erlägga fem procent årlig ränta från lyftningsdagen till dess återbetalning sker;

4:o) att ifråga om tid för lyftande av statsbidraget låta gälla vad Lantbruksstyrelsen därutinnan bestämmer, och skall någon del av statsbidraget inestå i Lantbruksstyrelsen, intill dess arbetet blivit vederbörligen avsynat och av Lantbruksstyrelsen godkänt;

5:o) att vid avslutandet av detta kontrakt för förvaring i Lantbruksstyrelsens arkiv till Styrelsen överlämna ett exemplar av till ärendet hörande förslag och utredning, dock med undantag för sådana förrättningsakter, som enligt gällande bestämmelser i fråga om redovisning av akter rörande företag enligt 7 kap. vattenlagen må vid nämnda tidpunkt hava överlämnats till Lantbruksstyrelsen, ävensom att, innan sista delen av statsbidraget lyftes, till Lantbruksstyrelsen överlämna fullständig beskrivning jämte ritning över sådan avvikelse från den fastställda planen, vartill vederbörligt tillstånd må hava meddelats;

6:o) att bestrida eller gottgöra kostnader, som i följd av erhållet statsbidrag kunna föranledas för Lantbruksstyrelsen;

7:o) att för fullgörande av detta kontrakt ävensom, därest mot kontraktet brytes, för återbäring av lyftad del av statsbidraget jämte därå upplupen ränta, ställa sådan säkerhet, som av Lantbruksstyrelsen godkännes; samt

8:o) att fullgöra de övriga åtaganden, som enligt gällande bestämmelser åligga mottagare av ifrågavarande statsmedel.

Härav äro två lika lydande exemplar upprättade, av vilka vardera kontrahenten tagit ett.

Skönsvik Rommely den 12 Maj 1948
Karl Olsson
ägare till Skönsvik 1^a och 2^a

Att Lantbrukaren Karl Olsson Skönsvik

i bägges vår närvaro egenhändigt undertecknat förestående kontrakt, intyga:

Karl Olsson
Adress Pepsabacksgat. 24
Rommely

Elin Nilsson
Adress Pepsabacksgat. 24
Rommely

Kungl. Lantbruksstyrelsen antager detta kontrakt.

Stockholm den 4 juni 1948.

På Kungl. Lantbruksstyrelsens vägnar

Martin Ljunglund