


Förslag i 2 blad till
Uggleboda dikningsföretag år 1945.

Jämshögs socken, Blekinge län;

upprättat vid synförrättning enligt vattenlagen år 1945 av:

Emil Møller

Stabens landbruksingenjör.

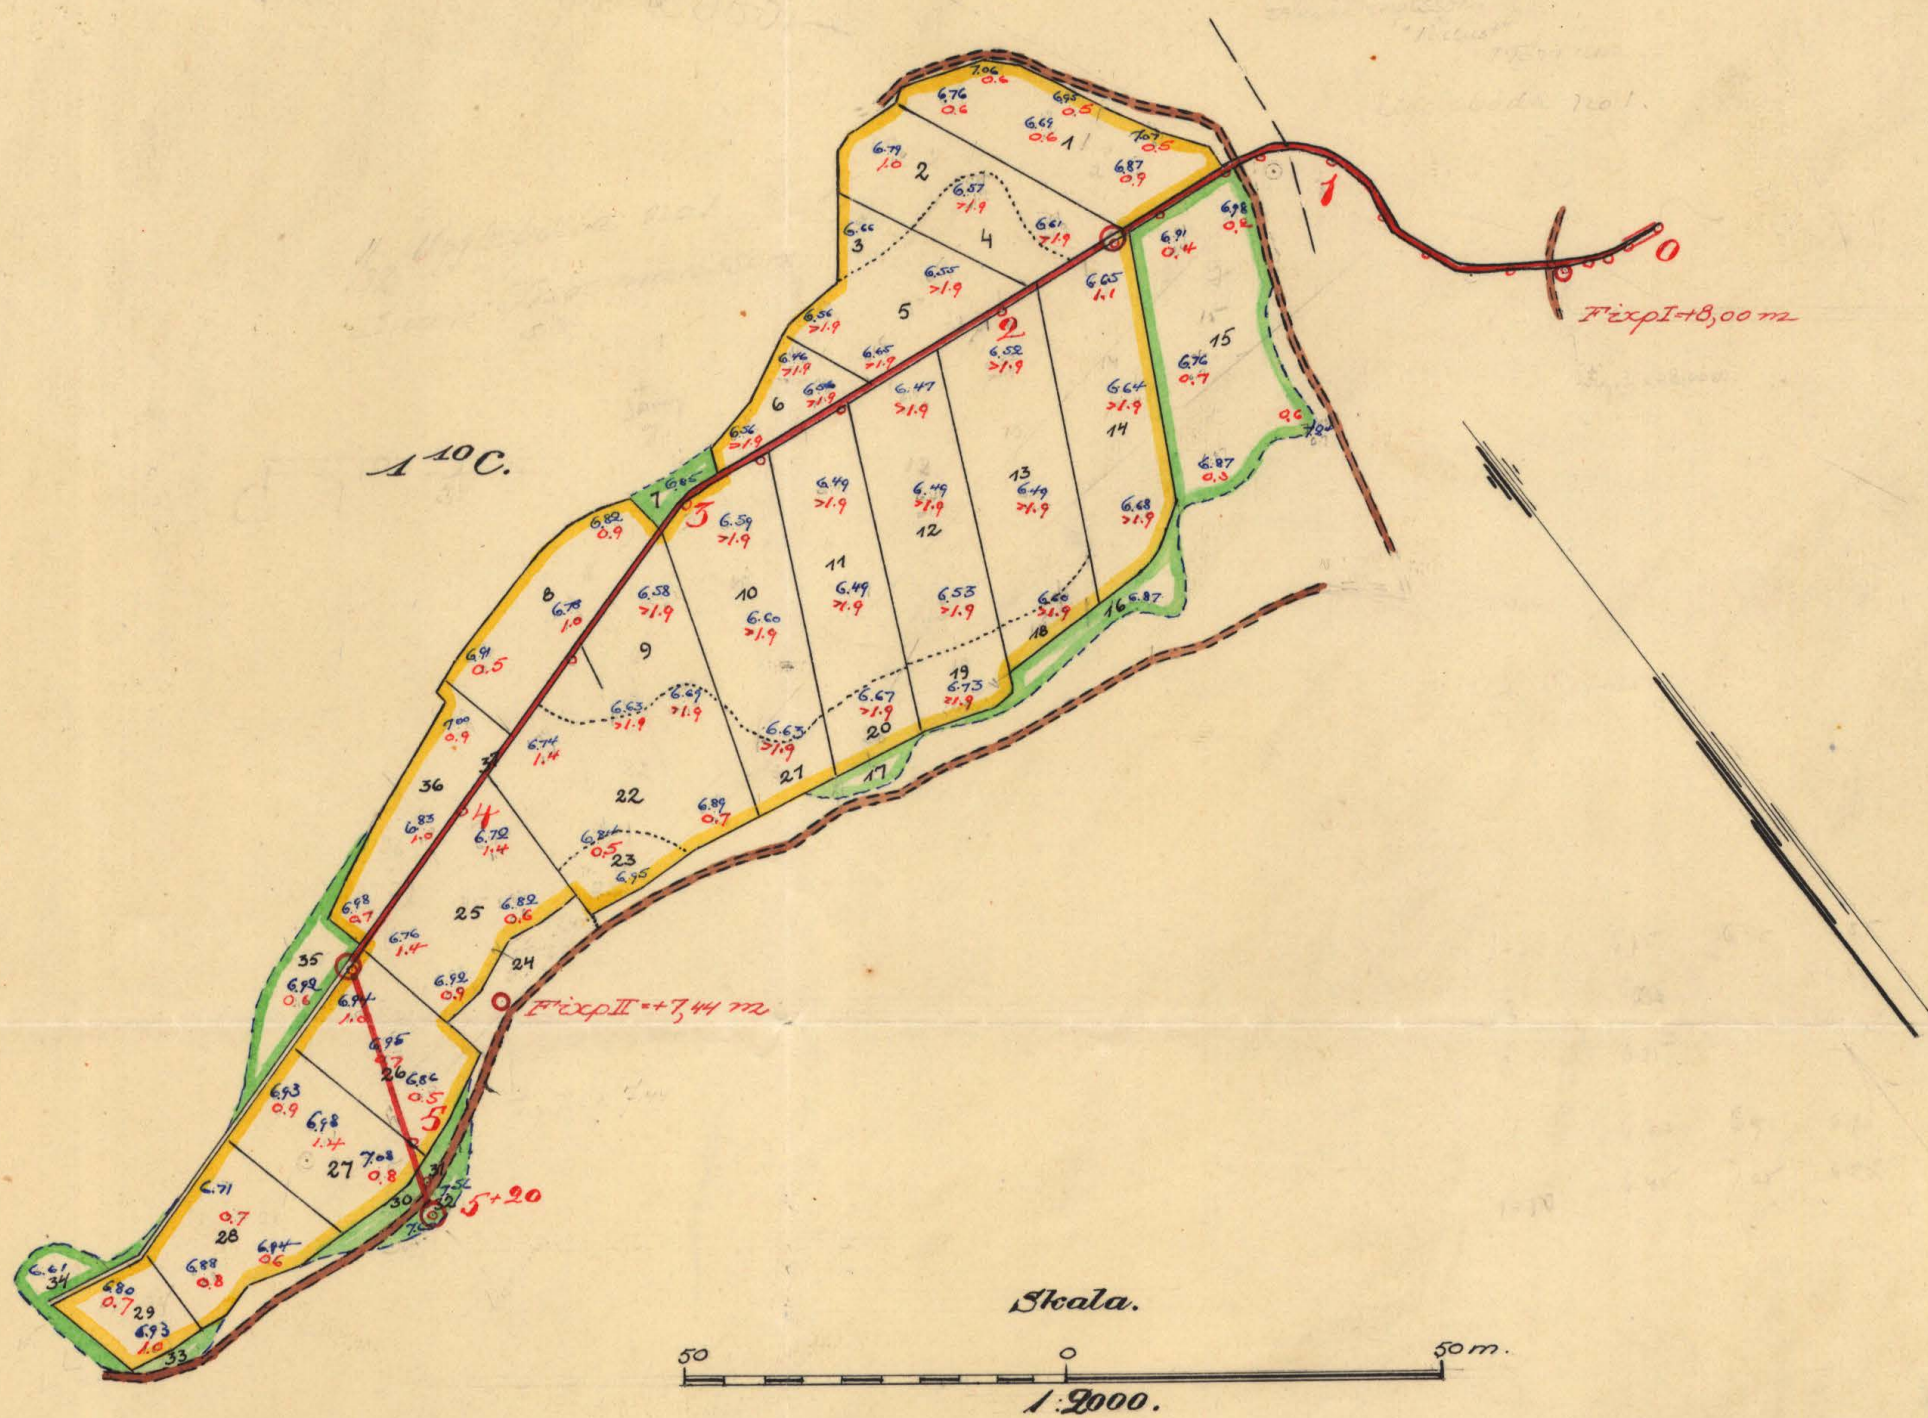

N.N. N:001

Kungl. Landbruksstyrelsens
 Kulturtekniska byrås arkiv



K

2*0377

84-1

Tillhör Förslag till
Uggleboda dikningsföretag år 1945.
Luse Liden

Stadens Lantbruksingenjör.

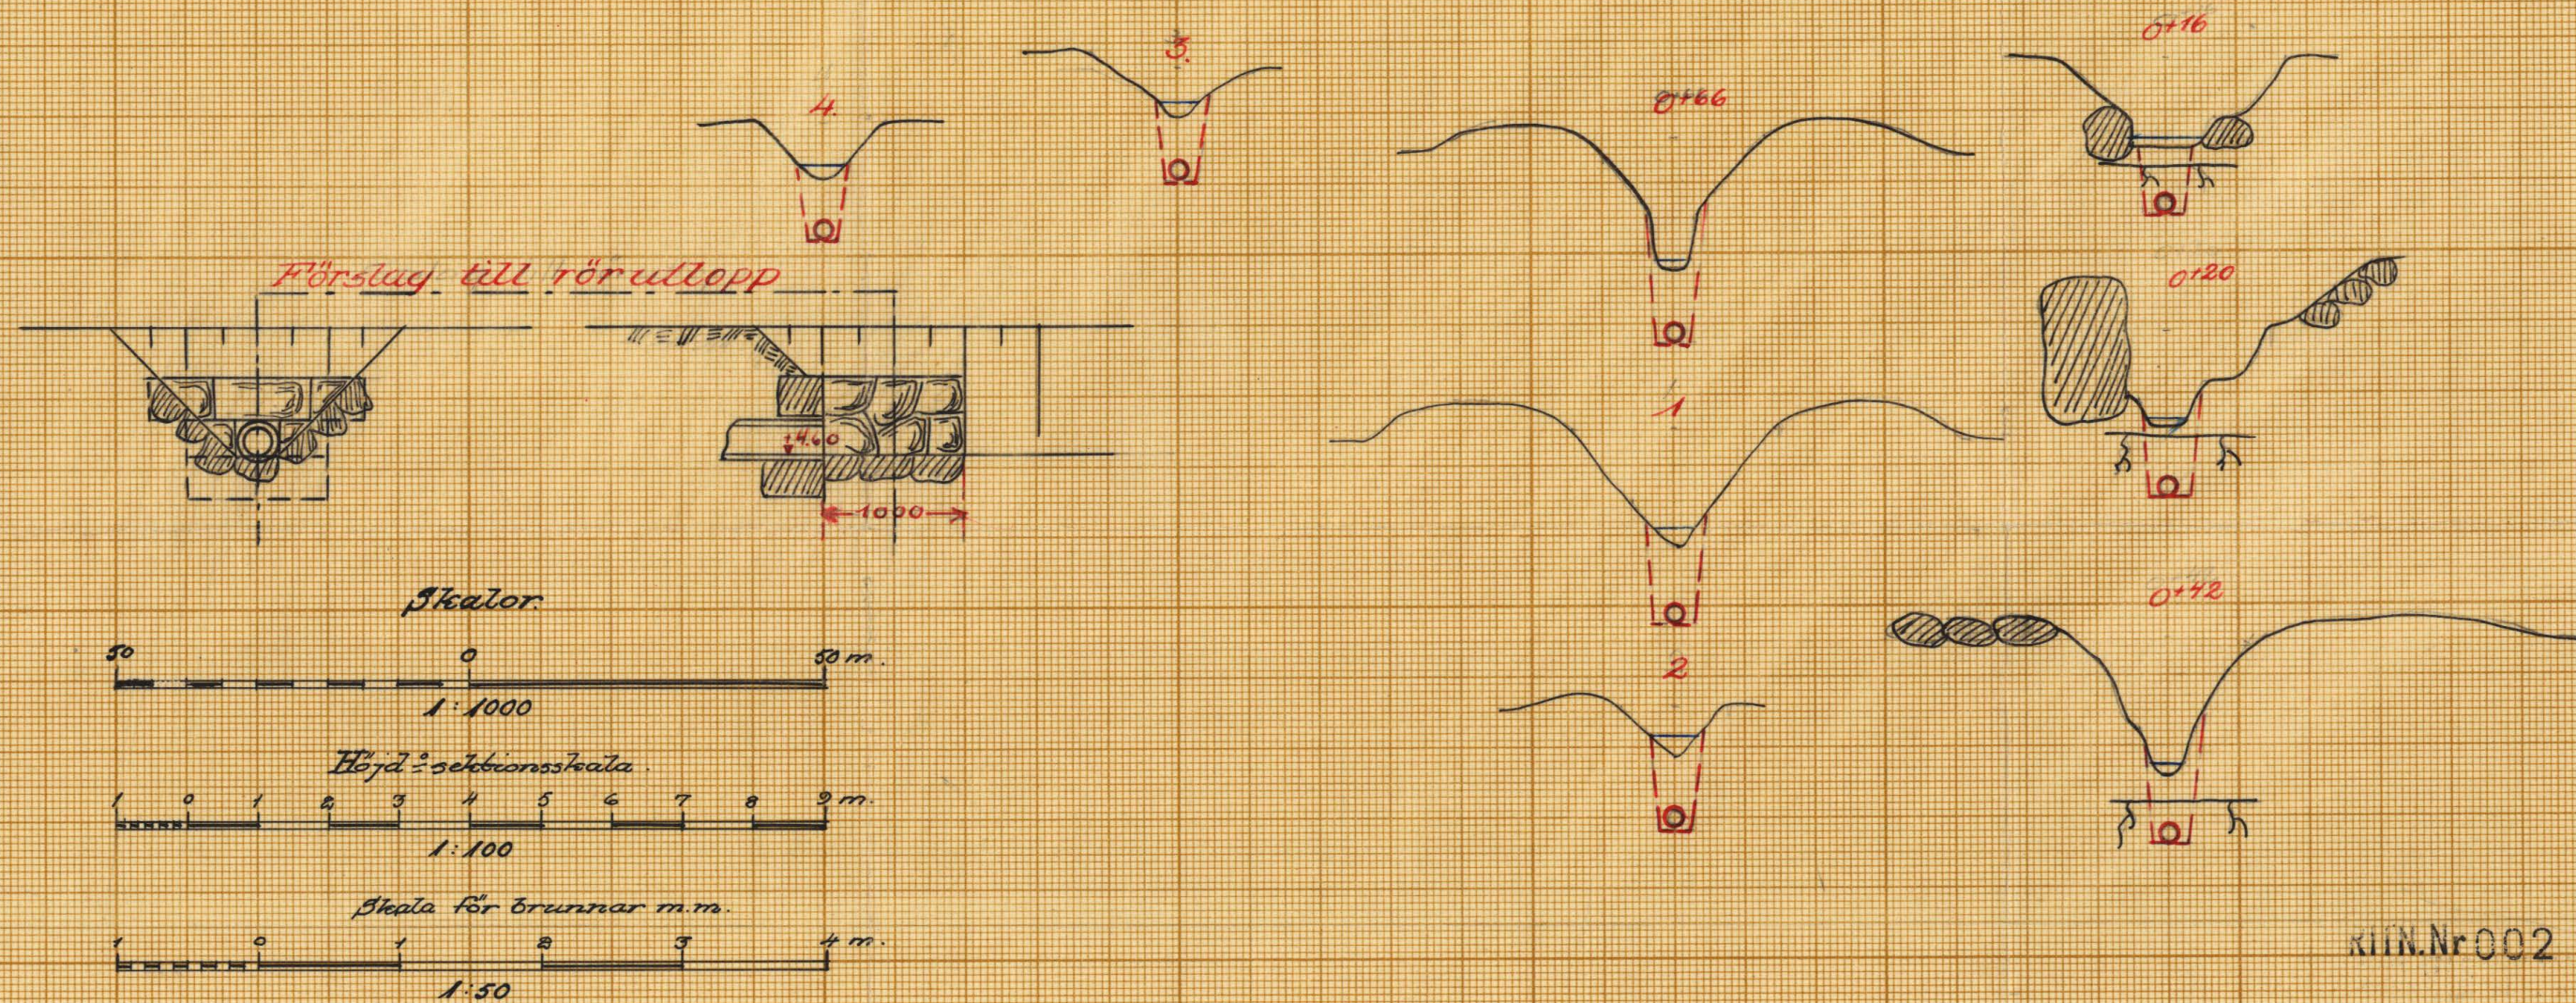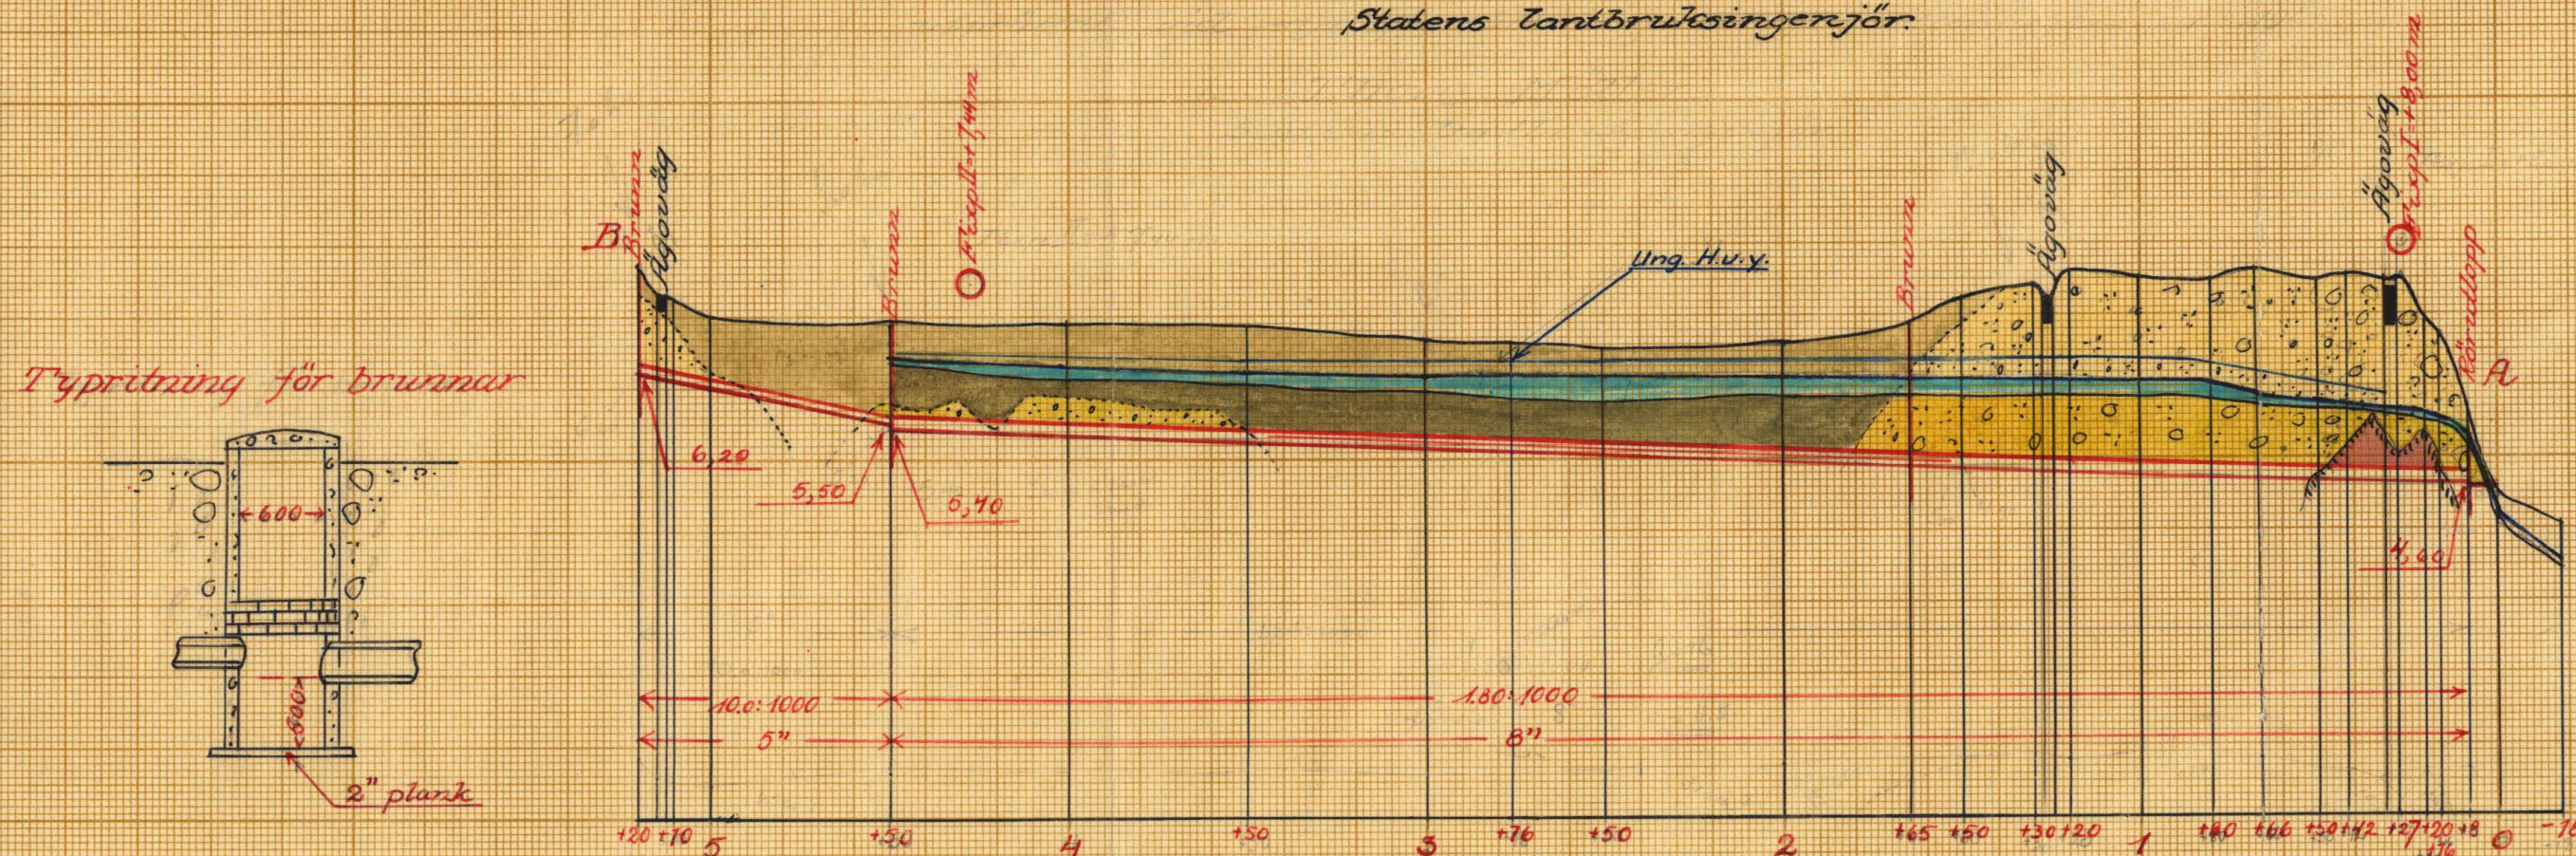

KIN.Nr 002

K 2-0377

Kontroll av projekteringen
 Kulturhistoriska arkivet

84-2



Akt nr:
A377


AU\$A377

Ser. E XIII. komb.



DIARIE Nr. 1153
K. LANTBRUKSSTYRELSEN
14 JAN 1947

K. 2*0377

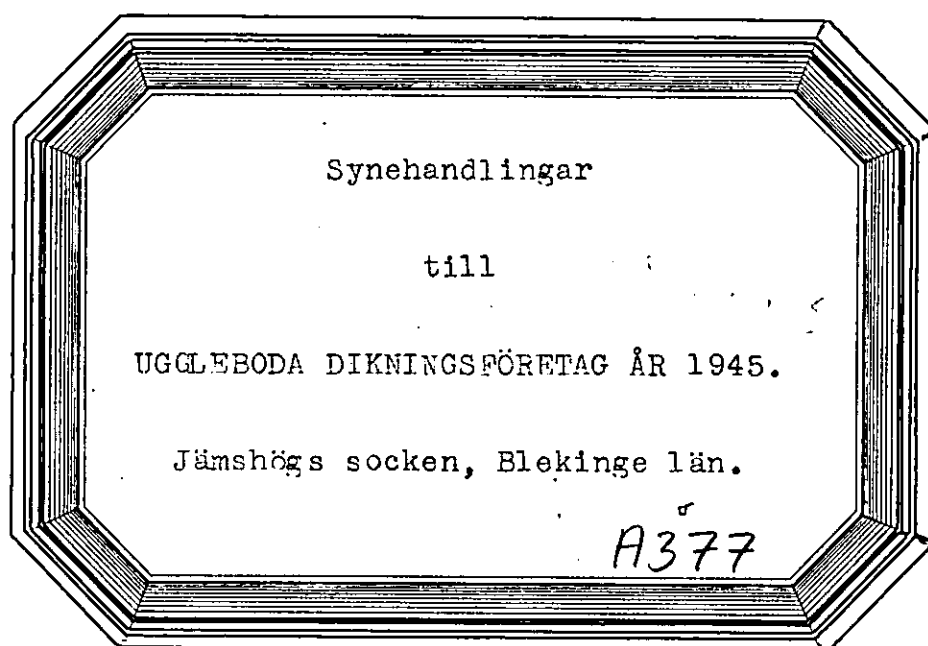

Synehandlingar

till

UGGLEBODA DIKNINGSPÖRETAG ÅR 1945.

Jämshögs socken, Blekinge län.

Till akten hör: 1 häfte handlingar, innehållande 19 paginerade sidor, 2 blad ritningar samt 1 arvodesräkning.

Protokoll, fört vid synföreläsning enligt vattenlagen angående förvärfvad konläggning av jord, tillhörande $\frac{1}{32}$ mk Uggelboda nr 1 i Jämskögs socken av Blekinge län.

Måndagen den 7 maj 1945 kl. 13.00 inställdes sig understeknad länthuvdingen för jämte stiftsgodsmännen Hugo Thomasson i Sallerbyda och Hilding Mattsson i Gråm hos länthuvdingen Sven Ingemansson i Korsnäs för att på grund av länshyrans för förvärfvingsmannen utfärdade förordnande påstå förvärfvningen. Därjämte tillstodestämmande:

Bekanden, länthuvdingen Sven Ingemansson, ägare till $\frac{1}{32}$ mk Uggelboda 1^o

§ 1.

Ansökan om förvärfvningen och länshyrans med anledning härav utfärdade förordnande upplästes och bilades handlingarna (Bil. A).

§ 2.

Intet synemännen anfördes intet jär. Själva visste de ej om något jämsförhållande till någon annan bänd beträgare.

§ 3.

Samrådets karta över konläggningssområdet och profilering över det underöstra avloppet. I samband härmed redogjorde förvärfvingsmannen för att honom upprättat förslag till konläggning av i fråga varande marken.

§ 4.

Sökanden förklarade sig önska företaget utfört i enlighet med förslaget.

§ 5.

Sysemännen och sökanden begärde sig där-
efter till avdelningsområdet, varvid sysemännen beräk-
nade marken och slapp samt företogs markvår-
dering. Därvid infann sig även Hugo Bengtson,
vilken på tillfrågan sade sig icke hava något att
invända mot företaget.

§ 6.

Efter sysegången förskattes sammanträdet
på samma ställe som fönt, varvid sysemännen
avgavs uttalande (Bil. F.).

§ 7.

Antecknades gode männens ersättningar
och uppgingo till 12:- kronor för Hugo Thomasson
samt 10 kronor 80 öre för Hilding Mattsson eller
tillsammans 22 kronor 80 öre.

§ 8.

Antecknades, att förätningsmännen debiterat
dagarvode för följande antal dagar och förätningsåtgärder:

Längdmätning, avvägning o. dyl.	1 dag
Sammanträde och markvårdning	1 --
Upprättande av förslag till kommun m. m.	$\frac{1}{2}$ --
Utbildning på länsmästerkontoret	$\frac{1}{4}$ --
Summa	$2 \frac{3}{4}$ dagar

§ 9.

Förlades, att handlingar och ritningar skulle

att inom kortare dagar tillställas förbanden.

§ 10.

Om intet vidare förekom uppläses protokollet och förklarades förutgången och sammanträdet avslutade.

Korsmo Gustavstorp den 3 maj 1945.
Hörsel Challen

Hilding Mattson Hugo Thörn

P. D. 11 1945.

Landskrona 10 April 1945

4 APR. 1945

Till Länstypelsen i Blekinge län

R e s o l u t i o n.

Översändes till statens lantbruksingenjör i Blekinge län, som härigenom förordnas att lagligen verkställa ifrågavarande förrättning.
 f. Karlskrona å landskansliet den 10 april 1945.

Erik Lindeberg

Erik Lindeberg

Fritz Selmer
 Fritz Selmer

Vördsamt anhålles om förordnande för lantbruks-
 ingenjören i länet att handlägga synförrättning
 enligt vattenlagen avseende förbättrad farläggning
 av jord tillhörande 39 mät Uggledoda nr 1 i
 Jämsköp socken, Blekinge län. Endast mig tillhörig
 jord torde av företaget komma att beröras.

Underrättelser angående förrättningen skäles till
 undertecknad.

Korsnäs, Gustafstorp den 28/3 1945
 Sven Ingemansson
 tel. Gustafstorp 17.

F Ö R T E C K N I N G

över kallelser och underrättelser angående sammanträden vid syneför-
rättning rörande torrläggning av vattenbesvärade marker, tillhörande
Uggleboda n:r 1 i Jämshögs socken, Blekinge län, avlämnade å posten
nedanskrivna dagar.

Den 20 april 1945 angående sammanträde hos lantbrukaren Sven Ingemans-
son, Korsamo, måndagen den 7 maj 1945 kl 13.00.

Kallelse till skiftesgodemannen Hugo Thomasson, Galleryda, Gustafstorp.

" " " Hilding Mattsson, Gränum, Gränum.

Underrättelse till lantbr. Sven Ingemansson, Korsamo, Gustafstorp.

" " " Hugo Bengtsson, Vällust, Mörårum.

*Å Jämshögs
Korsamo*

Agglutina...

[illegible]

Socken, by och hemman	Registernummer	Littera å kartan	Hemmanstal	Ägarens nummer	Delägars namn, hemvist m. m. samt ägobeskrivning
1	2	3	4	5	6
Jämsbys socken: Uppsköda	110	C	1/32	1	Loren Lagermansson äker
				2	"
				3	"
				4	"
				5	"
				6	"
				7	ang. skog
				8	äker
				9	"
				10	"
				11	"
				12	"
				13	"
				14	"
				15	ang.
				16	ang.
				17	"
				18	äker
				19	"
				20	"
				21	"
				22	"
				23	" skog
				24	ang. fruktträd
				25	äker
					Häns.

[illegible]

[illegible]

A-r-e-a-l								Nuvarande-värde			Blivande-värde			Förbättringsvärde		
Åker		Äng och odlingsmark		Annan duglig mark		Impediment och högl. mark		pr har	pr ägofigur		pr har	pr ägofigur		pr har	pr ägofigur	
Har	ar	Har	ar	Har	ar	Har	ar	Kr.	Kr.	öre	Kr.	Kr.	öre	Kr.	Kr.	öre
7	8	9	10	11	12	13	14	15	16							
233.0	35.0			05.0				1781	50		4771	50		2990	-	
13.5								800	108	-	1800	243	-	1000	135	-
12.5								"	100	-	"	225	-	"	125	-
12.5								"	100	-	"	225	-	"	125	-
06.0								"	48	-	"	108	-	"	60	-
	12.5							200	5	=	300	750	100	250		
				11.0				-			-			-		
	02.0							200	4	=	300	6	-	100	2	-
	01.0							"	2	=	"	3	-	"	1	-
	04.0							"	8	=	"	12	-	"	4	-
	06.5							"	13	-	"	19 50		"	6 50	
10.5								800	84	-	1800	189	-	1000	105	-
				08.5				-			-			-		
288.0	51.0			24.5				2253	50		5809	50		3556	-	
Koramo den 7 maj 1945 Shore Inölen Hilding Mattson Rune Thoren																

[illegible]

Kostnadsförslag.

Bil. D.

L ä g e	Längd m.	Arbete, jordmån m. m.	Antal	å pris	Kostnad		Kostnad		S u m m a	
					Kr.	öre	Kr.	öre	Kr.	öre
1	2	3	4	5	6		7		8	
+00 +8 0 -0		8 Schaktning av grus och sten, sprängsten, träd och stubbar 3 m	10	4.-			40	- v		
+8 +50 0 -4	442	Schaktning av rörgrav 1m	130	3.-	390	- v				
		" " " "	282	1.-	282	- v				
		Sprängning " " "	30	12.-	360	- v				
		Tegelrör 8" inre diam "	442	2,70	1195	40v				
		Läggning av rören och återfyllning "	442	0,30	132	60v				
		Rörutlopp vid 0+8			80	- v				
		Brunnar inre diam 60 cm vid 1+65 och 4+50 st	2	60.-	120	- v				
		Tillägg för större svårighet vid ägogvägstrummor vid 0+28 och 1+24			200	- v	2758	- v		
+50 +20 4 -5	70	Schaktning av rörgrav 1m	70	0,60	42	- v				
		Tegelrör 5" inre diam "	70	1,20	84	- v				
		Läggning av rören och återfyllning "	70	0,25	17	50v				
		Brunn vid 5+20			60	- v	203	50v	3001	50v
		För oförutsedda fall, arbetsledning m.m. tillägges							298	50
	520	S u m m a							3300	- v

Korvamo den 7 maj 1945.



Grävningstabell.

Lä g e	Längd	Djup	Botten- bredd	Dag- bredd	Sido- lutning	Botten- höjd och lutning		A n m ä r k n i n g a r
	M e t e r							
1	2	3	4	5	6	7	8	9
0+00	-		0,3		1:1,0			
0+8	8	0,90 0,88	" ↑	2,10	"			Rörutlopp.
0+16	3	2,12						
0+20	4	2,27						
0+27	7	2,24						
0+42	15	2,37						
0+50	8	2,80						
0+66	16	2,92						
0+80	14	2,75						
1+00	20	2,75						
1+20	20	2,82						
1+30	10	2,62						
1+50	20	2,41						
1+65	15	2,00						Brunn vid 1+165.
2+00	35	1,64						
2+50	50	1,50						
2+75	25	1,57						
3+00	25	1,51						
3+50	50	1,62						
4+00	50	1,58						
4+50	50	1,47 1,37						Brunn.
5+00	50	1,00						
5+10	10	1,16						
5+20	10	1,52						Brunn.

Djupen äro beräknade från de avvägda dubbarna till rörens inre underkant!

Korsamo den 7 maj 1945.

[Signature]

Djupen äro beräknade från de avvägda dubbarna till rörens inre underkant.

Korrigerad den 7 maj 1945.

[Signature]

Översiktskarta.



Skala 1:100000.

U T L Å T A N D E

avgivet vid syneförrättning enligt vatten-

lagen angående torrläggning genom dikning

av marker, tillhörande Uggleboda n:r 1 i

Jämshögs socken av Blekinge län.

Mom.1. Företagets omfattning och ändamål.

Över avdikningsområdet, som skall bilda en dikningssamfö-

lighet, har upprättats karta i skala 1:2000, på vilken markernas

höjdläge över det antagna jämförelseplanet angivits medelst små

blå siffror och torvjordlagrets mäktighet med små röda siffror.

Beskrivning över markerna återfinnes i ägobeskrivningen /Bil. C./.

I enlighet med under förrättningen framkomna yrkanden kom-

mer företaget att omfatta utförandet av ett i östlig riktning fram-

rinnande dike, å hithörande ritningar betecknat A - B. Diket skall,

med undantag av en mindre rensning nedom rörmynningen, i sin hel-

het utföras av rör. På kartan är rörledningen utmärkt med en enkel

röd linje, på vilken dagvattenbrunnarna markerats såsom röda ringar,

och den öppna sträckan med dubbla röda linjer.

Företaget ligger mellan Mörrumsåns och Skräboåns nederbörds-

områden, vilka i Kungl. Maj:ts kungörelse den 13 april 1922 om num-

merbeteckning på nederbördsområden erhållit n:r 86 resp 87.

Mom.2. Laga hinder, allmänna och enskilda intressen.

För handläggning av förrättningen, som grundar sig på läns-

styrelsens förordnande den 10 april 1945, eller för företagets ut-

förande i den omfattning, som ovan angivits, har något laga hinder ej anmälts eller kunnat utrönas. Några allmänna eller enskilda intessen synas ej komma att av företaget förnärmas.

Mom.3. Företagets beskaflenhet.

Företaget är av så ringa omfattning, att detsamma bör hänföras till dikning jämlikt.7 kap. 1 § vattenlagen.

Mom.4. Fixpunkter.

På plan- och profilritningarna angivna höjdlägen hänföra sig till ett antaget jämförelseplan, som bestämmes av följande fixpunkter:

Fixp. I. Höjdläge $=+8,00$ m. Topp av järndubb i sten i östra kanten av skogsväg, 6 m söder om längdmättningspunkt 0+28.

Fixp. II. Höjdläge $=+7,44$ m. Topp av järndubb i sten 3 m norr om ägoväg, 35 m öster om längdmättningspunkt 4+38.

Fixpunkterna, som äro lagligen skyddade, få ej rubbas, förstöras eller övertäckas förrän de blivt av lantbruksingenjör ersatta med nya.

Mom.5. Avloppets dimensioner.

Rörledningens nederbördsområde, som med ledning av ekonomiska kartverkets karta på marken noga uppgåtts, utgöres av törrlägningsområdet jämte närmast omgivande skogsmark. Med hänsyn till områdets topografiska beskaflenhet och nederbördsmängden i trakten har ledningen dimensionerats så, att den förmår utan skadlig uppdämning avbörda en vattenmängd av 1,0 lit/sek/har. Av efterföljande tabell framgår i detalj de särskilda ledningssträckornas nederbördsområden, beräknade

vattenmängder, lutningar, dimensioner och avbördningsförmåga under förutsättning att uppdamning ej förekommer.

Sträcka	Nederb. område hektar	Vatten- mängd lit/sek	Minsta lutning	Dimension cm /tum/	Avbördn. förmåga lit/sek.
0+8 - 4+50	12	12	1,80:1000	20,0 /8/	11,4
- B	7,0	7,0	10,0:1000	12,5 /5/	7,3

Avloppets bottenlägen i brytpunkterna, lutningar och dimensioner finnas angivna å den upprättade profilritningen.

Mom.6. Broar och trummor.

Några broar eller trummor skola icke byggas i samband med grävningsarbetenas utförande. Därest vid arbetet befintliga överfarter upprivas, skall på företagets bekostnad vägbanan iordningställas.

Mom.7. Ersättningar.

Det obetydliga intrång, som förorsakas vid rörledningens utförande och vid rensningen nedom rörmynningen, har ansetts kunna tillåtas utan ersättning. På grund härav bestämmes, att inga ersättningar skola utgå vid ifrågavarande företag.

Mom.8. Båtnad och kostnadsfördelning.

Båtnaden för i företaget ingående marker har uppskattats i den ordning, varom stadgas i 10 kap. 60 § vattenlagen, och med tillämpning av de grunder, som angivas i 7 kap. 22 §. samma lag. Resultatet av denna uppskattning har införts i värderingslängden /Bil. C /, i vilken såväl markens nuvarande och blivande värde som värdet av båtnaden finnes uträknat.

Alla med företaget förenade kostnader liksom även kostnaderna för denna förrättning, skola gäldas av sökanden.

Mom.9. Företagets utförande.

Ifråga om företagets utförande bestämmes:

- 1/ Företaget skall utföras i enlighet med de upprättade förslagsritningarna.
- 2/ Till ledningen skall användas fullgoda tegelrör enligt svensk standard.
- 3/ Rörläggningen skall utföras efter omsorgsfullt uppsatta och kontrollerade profiler, vilkas inbördes avstånd icke bör överstiga 25 m.
- 4/ Om bottnen på något ställe är så lös att sättningar i rörsträngen kunna befaras, skola rören läggas på underlag av bräder.
- 5/ Brunnarna skola förses med minst tre lag tegelsten och kringpackas med sten eller skärv så att dagvattnet kan tränga in i dem.
- 6/ Ur det öppna diket upptagna massor skola läggas minst 1,0 m från diketskanten och ej i brantare inre lutning än diketts egen sidolutning.
- 7/ Arbetena må begynna omedelbart efter det detta utlåtande vunnit laga kraft samt skola vara bragta till slut senast den 1 september 1950.
- 8/ Avsyrning jämlikt 13 kap. 1 § vattenlagen skall efter anmälan göras av lantbruksingenjör.

Mom.10. Framtida underhållet.

I företaget ingående avlopp skall omsorgsfullt underhållas genom regelbundna rensningar. Brunnar och intag böra rensas från slam så ofta, att avlagringarna stiga högst 3 å 4 dm över bottnen.

Kostnad för ransnings- eller underhållsåtgärd, som föranletts av enskild persons åverkan eller försummelse må uttagas av denna.

Uppdämning, eller annan åtgärd, som hindrar vattnets fria lopp, må på inga villkor tillåtas eller tålas.

Vid tillkoppling av grenledningar skall största försiktighet iakttagas så att brunnar och övriga anläggningar ej skadas eller rubbas.

Mom.11. Aktförvarare.

Avskrifter och kopior av vid denna förrättning upprättade handlingar och ritningar skola förvaras av ägaren till Uggleboda 1¹⁰.

Mom.12. Företagets namn.

Företaget skall benämnas "Uggleboda dikningsföretag år 1945".

Mom.13. Domstolsavgift.

Avgift, varom förmäles i 11 kap. 95 § vattenlagen, skall icke utgå vid ifrågavarande företag.

Mom.14. Besvärshänvisning.

Talan mot åtgärd eller beslut vid förrättningen eller mot detta utlåtande föres vid Söderbygdens Vattendomstol, adr. S t o c k h o l m, till vilken besvären för att komma under prövning skola vara ingivna inom sextio dagar från nedanskrivna dag.

I besvären, som skola ingivas i tre exemplar, skola fullständigt upptagas klagandens alla påståenden och skälen därtill; och skola vid besvären fogas de handlingar klaganden vill åberopa till stöd för ändringssökandet.

Mom. 15. Verkställighet.

Då i denna sak underställning till vattendomstol icke skall ske kommer detta utlåtande att gå i verkställighet i den ordning, som för laga kraft ägande dom är stadgat, för såvitt icke inom den i mom. 14 här ovan angivna tid besvär över förrättningen anföras och på grund härav ändring i detta utlåtande kommer till stånd.

Korsam. den 7 maj 1945.

Ure Inölen
Hilding Mattson *Rune Therman*

1	2	3	4	5	6	7
		Överfört				19 11
		Avvägning.				
		a) avvägning, längdmätning o.d., § 46 mom. 4	dagar	1	12,00	12 -
		b) gtaavvägning, § 11, mom. 1, tariff IV				
		i öppen mark, medelantal punkter pr ha	ha	329	0,50	1 70
		avvägda punkter	st	70	0,03	2 10
		i annan mark, medelantal punkter pr ha	ha			
		avvägda punkter	st			
		c) begränsningskurva, § 11, mom. 2:				
		i öppen mark	km	1,0	2,00	2 -
		i annan mark	"		5,00	17 80
		Arealuträkning, § 13, tariff V, medelareal 0,10 ha,	st	37	0,07	2 59
		 ha	ha	363	0,20	73 30
		Ägobeskrivning, § 14, ägofigurer minsta areale	st		0,04	1 50
		Markvärdering:				
		a) uppskattning och värdering, § 46 mom. 5	dagar		12,00	
		b) gradtabell eller kurva, § 16, mom. 1:				
		för första kilometern av avlopps längd	km			-
		för övriga kilometer	st		1,50	
		c) uträkning därmed av värde pr ytenhet, § 16, mom. 2, värdetal "	"	68	0,06	4 08
		d) uträkning av förbättring eller försämring, § 17, ägofigurer "	"	34	0,12	4 08
		Längdprofil, § 19, längdskala 1: 2000				
		a) uppritning enl. tariff VI, 1) endast markyta	km			
		2) befintligt avlopp eller vall	"	0,5	4,00	2 -
		Tvärsektioner, §§ 21 och 22, i skala 1:100,				
		vid uppritning av endast befintlig eller ny sektion	st			
		 "	"			
		vid uppritning av såväl befintlig som ny sektion	"	8	0,22	1 72
		 "	"			
		 "	"			1 72
		Antal blad med profil- och sektionsritningar	"	1	3,00	3 -
		Hydrografisk utredning, §§ 23 och 48, grundbelopp				
		för vattenområdets areal	km ²		0,02	
		dagar			12,00	2 =
		Dimensionsberäkning, § 24				
		a) för öppet avlopp, utan särskild beräkning	km		3,50	
		tillägg för särskild beräkning av dimensionerna	"		1,00	
		" " våta sektionsarean vid h. v. y. 0,50 kr pr m ² "	"			
		nåmligen m ² sektion på	"			
		 " " " "	"			
		 " " " "	"			
		 " " " "	"			
		b) täckt ledning, 1) inre diameter intill 20 cm	H	2	6,00	12 -
		2) " " över 20 "	"		10,00	12 -
		Inritning å kartan av avlopp och vallar, § 26, grundbelopp				
		tillägg för varje cm verkligt mått å kartan	cm	26	0,03	78 1 78
		Arbetsbeskrivning, § 27, 1:a sidan				
		tillägg för övriga sidor	st		2,00	3 -
		Överføres				75 39

1	2	3	4	5	6	7
		Överfört				75 29
		Kostnadsberäkning, § 28, a) nyanläggning km		2,50		
		därjämte 25 öre pr m ² av våta sektionens arean vid h. v. y.				
		nämligen m ² sektion på "				
		b) vid förändring av befintligt avlopp "	0.5	4,00	2 -	
		därjämte 50 öre pr m ² av våta sektionens arean vid h.v.y.				
		nämligen m ² sektion på "				
		c) av kostnadsförslagets slutsumma 0,1 % (broar och vallar inberäknade)			3 20	5 20
		Förslag till invallning, § 29				
		a) Konstruktion och dimensionering av vallar			6 -	
		b) Inläggning av vallkrön km		0,50		
		c) Uppritning av tvärsektioner st		0,25		
		d) Kostnadsberäkning km		3,00		
		§ 46 Förslag till pumpstation dagar		12,00		
		Förslag till bro- och trumbyggnad, §§ 33—35 och 38				
		Dimensionsberäkning st		8,00		
		Ritarbete				
		för särskilt konstruerade landfästen st		4,00		
		Kostnadsberäkning				
		för särskilt konstruerade landfästen st		4,00		
		Grundförstärkning m ²		0,10		
		Ritningar, antal blad st		3,00		
		Införande av höjdsiffror å plankartan, § 39	70	0,01		- 70
		Översiktskarta, § 41				4 -
		Ersättningslängd, § 42, grundbelopp			1 50	
		antal ersättningsbelopp st		0,25		
		Kostnadsfördelning, § 43, grundbelopp			2 -	
		antal fastigheter st		0,30		
		tillägg för fastigheter i olika avdelningar		0,20		
		Utlåtande, § 45 sid	6	3,00		18 -
		Sammanträden o. upprättande av protokoll, § 46 mom. 1, dagar	1	12,00		12 -
		Särskild utredning, § 46, mom. 2		12,00		
		 "		12,00		
		Utredning å länets lantmäterikontor rörande fastighetsgränser, jordregisternummer o. d., § 46, mom. 15 dagar	1/4	12,00		3 -
		Förslag enl. § 46 mom. 15, brunn		12,00		
		utlopp för täckt ledning	1/2	12,00		6 -
		slamficka		12,00		
		Lösen för:				
		Kopia av plankartan, § 51 Summa kronor				124 29
		1) 1:sta regalarcket			7 -	
		blad				
		övriga regalar				
		blad st				
		2) efter kartans skala och ägofigurernas medelareal, tariff VII,				
		skalan 1: 2000, medelareal 0.10 ha, ägofigurer st	37	0.10	3 70	
		 ha	3.63	0.28	1 00	
		Överföres			11 72	

1	2	3	4	5	6	7
		Överfört			11 72	
		höjning för handkopia å ritpapper, 25 0/0				
		3) insättning av höjdlägestal	70	0,02	1 40	
		inritning av kanaler och diken, grundbelopp			1 75	
		tillägg för varje cm verkligt mått å kartan, cm	26	0,05	1 30	16 17
		Kopia av profil-, sektions-, bro- och trumritningar, § 54,				
		1) enligt tariff VIII, endast markyta				
		befintligt vattendrag eller vall				
		nytt avlopp eller vall				
		ändring av befintligt avlopp	0.5	7,00	3 50	
		2) tvärsektioner, originalritningens belopp			1 72	
		3) broar och trummor, " "				
		4) för varje med rubrik, skalor o. d. försett blad		3,00		
					5 22	
		nedsättning för kopia å kalkerväv 25 0/0			1 31	3 91
		Kopia av annan ritning, § 46, pumpstation,		12,00		
		brunn, rötutlopp och slamficka	1/2	12,00	6 -	
						6 -
		Avskrift av synehandlingarna, § 57	16	0,55		8 80
		Översiktskarta i d.o, § 41				4 -
		Summa kronor				38 88
		Övriga förrättningskostnader.				
		Lösen av förordnandet jämte kommissionärsarvode				
		Annonskostnader ang. sammanträden				
		Inbindning av förrättningshandlingar o. uppklistring av ritningar				2 -
		Arvode till biträdande förrättningsmannen				
		Ersättning till gode männen enligt egna räkningar			22 80	
		Kostnader för hantlangning, materialer o. d.			37 40	60 20
		Summa kronor				62 20
		Sammandrag.				
		Förrättningsmannens arvode			Förrättnings- mannen 124 39	Summa 124 39
		Lösen för kopior och avskrifter			28 88	38 88
		Övriga förrättningskostnader			2 -	62 20
		Summa kronor			165 27	225 47

Den som icke åtnöjes med denna räkning äger att inom tre månader från nedanstående dag klander därå anställa genom stämning till Indelvis häradsrätt.

Lösener den 7 maj 1945.

Sten Anslén
Statens lantbruksingenjör.

Att sakägare erhållit en med denna lika lydande räkning betygga:


Kronor kvitteras:

den 19.....

313

84

K____2-0577

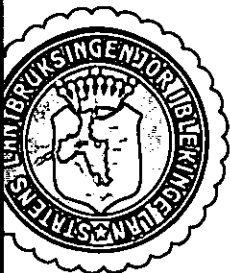

Betänkande

till

UGGLEBODA DIKNINGSFÖRETAG ÅR 1945.

Jämshögs socken, Blekinge län.

Betänkande

till

UGGLEBODA DIKNINGSFÖRETAG ÅR 1945.

Jämshögs socken, Blekinge län.

Gjennom beslut den 5 april 1948
har H. Landbruksstyrelsen, som gillat
en kostnad av 3.550:27 kr. till företaget
beviljat bidrag med 1.480 kr och därmed
2.960 kr slut fastställt arbetsplanen
i ofrändert skick.

Beviljas i tjänsten.

Första Granskning

B e t ä n k a n d e

rörande fråga om statsunderstöd till

Uggleboda dikningsföretag år 1945 i

Jämshögs socken av Blekinge län.

Belägenhet.

Området ligger omkring 10 km öster om Jämshögs kyrka och angives på till synehandlingarna hörande översiktskarta till sitt ungefärliga läge med röd färgbeteckning.

Rättsliga förhållanden m.m.

Förslag angående företaget har upprättats vid av undertecknad handlagd, den 7 denna månad avslutad syneförrättning enligt vattenlagen. Så snart förrättningen vunnit laga kraft, kommer bevis här om att tillställas Kungl. Lantbruksstyrelsen.

Statsbidrag från avdikningsanslaget, skogsutdikningsanslaget eller anslaget till förstärkning av ofullständiga jordbruk /avlopps- förbättringsbidrag/ eller lån från odlingslånefonden eller statens avdikningslånefond har tidigare icke utgått till torrläggning av i företaget ingående marker.

Föreskriven redogörelse för företaget har lämnats täckdikningsnämnden, vilken icke haft något att erinra mot detsamma.

Hydrografiska förhållanden m.m.

För de särskilda avloppssträckornas nederbördsområden, beräknade vattenmängder, lutningar m.m. och därav föranledda dimensioner samt för förslagets tekniska detaljer i övrigt redogöres i synemän-

nens utlåtande. På översiktskartan har nederbördsområdets gräns angivits med en heldragen blå linje.

Arbetstid.

Enligt vid syneförrättningen meddelade bestämmelser skall företaget vara fullbordat till den 1 september 1950.

-Statsunderstöd.

Ende delägares söker såväl bidrag från statens avdikningsanslag som lån från statens avdikningslånefond. Bifogade tabell /Bil. 2/ utvisar beräknade bidrags och lånebelopp.

- Sammanfattning av uppgifter om företagets areal, kostnad och båtnad återfinnes i bil. 1.

- Sammandrag av företagets kostnader är infört här nedan.

Förord.

Den vid syneförrättningen verkställda utredningen har givit vid handen, att torrläggning av i företaget ingående marker är en förutsättning för ett rationellt utnyttjande av desamma. Enligt gällande bestämmelser synes, på sätt ovannämnda tabell utvisar, statsunderstöd kunna utgå till företaget med, i avrundade tal, 1.770 kronor från statens avdikningsanslag och 1.780 kronor från statens avdikningslånefond.

Bilagor m.m.

Beträffande företaget i övrigt rörande frågor hänvisas till syneakterna, bestående av 1 häfte handlingar och 2 ritningar.

Karlskrona 1 maj 1945.


Thore Möller

K o s t n a d s s a m m a n d r a g .Torrlägningskostnad

Arbets- och materialkostnad

3.300:- kr ✓

Förrättningskostnad

Kostnad för syneförrättningen

225:47 kr ✓


Kostnad för utredn. ang. statsunderstöd m.m.

24:80 " ✓

250:27 " ✓

Summa 3.550:27 kr ✓

Karlskrona i maj 1945.

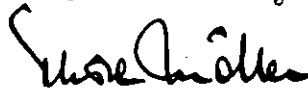

Thore Möller

Båtnad		Kostnad för						Summa kostnad		Relativ kostnad	Bidragets storlek i proc. av kostnaden	Bidrag		Lån	
		torrläggningen		syneförrättningen		betänkandet						kr.	öre	kr.	öre
kr.	öre	kr.	öre	kr.	öre	kr.	öre	kr.	öre			kr.	öre	kr.	öre
3556	-	3300	-	225	47	24	80	3550	27	1.0	50.0	1770	-	1780	-
3556	-	3300	-	225	47	24	80	3550	27			1770	-	1780	-
Karlskrona i maj 1945. Sten Oskell															

Karlskrona i may 1945
Sven Oskler

R u k n i n g

för betänkande och utredning angående statsunderstöd till Uggleboda
dikningsföretag år 1945 i Jämshögs socken av Blekinge län.

Betänkande och kostnadssammandrag	3 sid á 3:- kr	9:- kr
Upprättande av ansökningshandlingar		3:- "
" " tabell med uträkning av bidrag och lån		2:50 "
" " förteckning å lånesökandes fastigheter		2:- "
Anskaffande av lagakraftbevis		3:- "
Avskrift av betänkandet m.m.	6 sid á 0:55 kr	3:30 "
Inhäftning av handlingar		2:- "

Summa 24:80 kr

Klander mot denna räkning anställes genom stämning till Listers
häradersrätt inom tre månader härfter.

Karlskrona den 22 maj 1945.

Thore Möller

Bestyrkes i tjänsten:

Thore Möller

RAPPORT

DIARIE Nr 04221

K. LANTBRUKSSTYRELSEN

26 AUG. 1948

över ~~XXXXXX~~ avsyning

Företag: Uggleboda dikningsföretag år 1945,

(namn, socken och län)

Jämshögs socken, Blekinge län

~~XXXXXX~~ Lantbrukare Sven Ingemansson, Korsamo, Gustafstorp.

~~XXXXXX~~
Ende intressent:

Arbetsplanen fastställd den 5. april 1948

Ändring medgiven den

Bidrag från statens avdikningsanslag 1180:- kronor

Lån från statens avdikningslånefond 2360:- kronor

Arbetslid enl. synemännens utlåtande 1/9 1950

Arbetslid enl. kontrakt med Lantbruksstyrelsen 1/9 1950

Förlängning medgiven av { Lantbruksstyrelsen till
Vattendomsstolen

Vid förrättningen, som verkstälts av förste ass. A. Sandahl.

den 20/11 1947

, har befunnits att företaget utförts på så sätt att sträckan 0+8 - 0+50 har i förslaget angivna bottenlägen. Sträckan 0+50 - 4+50 har efter av förslagsställaren gjord besiktning ändrats på följande sätt: Bottenläge vid 0+50 +4,68

" " 0+66 +5,10

" " 4+50 5,50 och 5,60

" " 5+20 +6,20 = fastställda förslaget.

Ändringen har föranletts av att bottenskiktet å sträckan 0+50 - 2+70 utgöres av ett grovkornigt gruslager, som är starkt vattenförande, varför utförande av rörledning genom detta skulle vållat synnerligen stora kostnader, då spåntning av rörgraven hade måst företagas. Företaget är färdigställt i noggrann överensstämmelse med det ändrade förslaget, som inritats på sakägarnas exemplar av till företaget hörande ritning. Företaget förordas till godkännande.

Karlskrona den 12 augusti 1948

Thore Möller
/Thore Möller/

Sten Torbjörn

*Insamling. Vid det förhållandet, att
all mark ägs av en enda ägare, lider
i varje fall ingen annan skada.*

Godk. ved den ända.

Uppgift jämlikt stadgandet i 1 §, 1 stycket, av lag om
kronans förmånsrätt för avdikningslån den 14 juni 1929 (nr 164).

Företagets namn: Uggleboda dikningsföretag år 1945 i Jäms-
hög socken, Blekinge län.

Lån 2.360 kronor från statens avdikningslånefond enligt
Kungl. Lantbruksstyrelsens beslut den 5 april 1948.

Lånet har beviljats för nedanstående, i utredningen an-
gående detsamma upptagna fastigheten.

Fastighet	Mantal	Register- nummer	Ägare
<u>Jämshög socken</u>			
Uggleboda	1/32	1 ¹⁰	Sven Ingemansson

Stockholm den 8 oktober 1948.

På Kungl. Lantbruksstyrelsens vägnar

Martin Hägglund

J. M. S.

Utdrag ur:

Protokoll, fört vid torrlägg-
ningsnämndens i Blekinge län sammanträ-
de i Karlskrona den 9 maj 1947.

Örverande: Torrläggningsnämndens samtliga ordinarie ledamöter.

§ 4.

Kungl. Lantbruksstyrelsen hade till torrläggningsnämnden för
yttrande remitterat vissa ansökningar om statsunderstöd till utföran-
de av torrläggningsföretag. Vid synförrättning enligt vattenlagen
upprättade förelag rörande ifrågavarande företag funnos vid samman-
trädet tillämpliga och genomgickes nu av nämnden.

Nämnden hade intet att erinra mot förelagen. Företagen höfun-
nos ur allmän och enskild synpunkt nyttiga och önskvärda samt i övrigt
fylla villkoren för erhållande av statsunderstöd. Veterligt hade i in-
tot fall bidrag eller lån av statens medel utgått till torrläggning av
ifrågavarande marker.

Beträffande varje särskilt företag beslöt nämnden göra följän-
de uttalande.

- 3/ Uggleboda dikningsföretag år 1945. Företaget berör endast en fas-
tighet, vilken brukas tillsammans med andra. Brukningsenheten har,
enligt beskrivning till ekonomiska kartan, en areal av omkring 23
hektar åker och 77 hektar skogs- och hagmark, varför jordbruket
måste anses vara efter ortens förhållanden fullständigt. Det öpp-
na dikets ersättande med rörledning medför en viss brukningsbåtnad,
vilken vid förrättningen icke lagligen kunnat beaktas. Förhållandet
mellan kostnad och båtnad är därför tämligen gynnsamt. På grund här-
av tillstyrker nämnden att statsbidrag måtte utgå till en tredjedel
av kostnaden och statslån till återstående del av kostnaden.
-

na som ovan

Thore Möller.

Justeras:

Erik Larsson.

2

Rätt utdraget betygar:

Thore Möller

Uggleboda dikningsföretag år 1945

Blekinge län


F ö r t e c k n i n g

å fastigheter, till vilkas andelar i kostnaderna för företaget avdikningslån sökes.

Jämshögs socken


Uggleboda 1/32 mtl 1 ¹⁰ äg. Sven Ingemansson, lagf. 3/5 1915,
§ 100.


Karlskrona den 22 maj 1945.

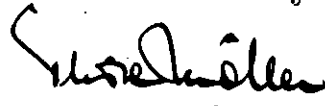
Thore Möller

Att, såvitt framgår av härstädes fört vederbörligt
diarium, besvär icke inom laga tid anförts över en enligt upp-
gift den 7 maj 1945 avslutad laga syneförrättning angående före-
tag, benämnt Uggleboda dikningsföretag år 1945 och avseende
torrläggning genom dikning av marker tillhörande Uggleboda nr 1
i Jämshögs socken, Blekinge län; det varder härmed till bevis
meddelat. Stockholm i Söderbygdens vattendomstols kansli den
22 december 1945.

Ex officio:

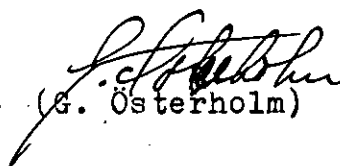
(G. Osterholm)

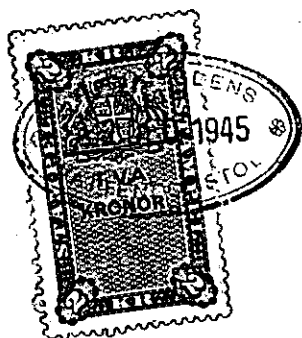

Stämpel *2*:-

Lantbruksingenjören Thore Möller, p.b.

280/48 213/48 K 2-0387
FÖRETAG: Uggleboda dikningsföretag år 1945

ggit. avsk.
280/48
213/48
K
2-0387
Arbetsplan upprättad av lantbruksingenjören Th. Möller
i samband med år 1945 avslutad synförrättning.
Statsunderstöd beviljade den 5 april 1948
Statsbidrag
till företagets utförande kr. 1.180
» en första rensning » - kr. 1.180
Lån till företagets utförande kr. 2.360

ggit. avsk.
280/48
213/48
K
2-0387
Skuldförbindelse överlämnad
till Kungl. Statskontoret handl.
den 10/9 1948
godkänd den 4/10 1948

Gripsholm

KONTRAKT.

Kungl. Lantbruksstyrelsen har den 5 april 1948 till
Uggleboda dikningsföretag år 1945 i Jämshögs socken,
BLEKINGE LÄN

beviljat dels statsbidrag från statens avdikningsanslag med ettusenettundraåttio
(1.180) kronor, varav till företagets
utförande kronor och till
en första rensning av avloppen kronor,
och dels lån från statens avdikningslånefond med tvåtusentrehundrasextio
(2.360) kronor och samtidigt fastställt arbetsplan för företaget.

Följande överenskommelse träffas mellan å ena sidan Lantbruksstyrelsen och å andra sidan
företagets ~~delägare genom dess styrelse befullmäktigade representant samtliga intressenter~~
~~båda intressenter~~ ende intressent.

§ 1.

Lantbruksstyrelsen utbetalar till företaget såsom förskott högst en tredjedel av statsbidraget
och en tredjedel av lånet, sedan av Styrelsen godkänd säkerhetsförbindelse rörande kontraktets
fullgörande överlämnats och för lånets återbetalning ställd med behörig borgen eller annan sä-
kerhet försedd skuldförbindelse blivit av Kungl. Statskontoret godkänd samt hos Lantbrukssty-
relsen genom intyg av stats- eller kommunaltjänsteman eller eljest av två trovärdiga, ojäviga
personer, som icke äro intressenter i företaget, styrkts, att arbetet på allvar igångsatts. Ytter-
ligare utbetalning av bidraget och lånet sker efter Lantbruksstyrelsens bestämmande i den mån
kostnaderna för arbetets utförande och inköp av materiel motivera utbetalning eller arbetet
slutförts och detta styrkts av tjänsteman inom lantbruksingenjörsorganisationen eller den som
förordnats att verkställa besiktning eller avsyning av företaget.

§ 2.

Bidrags- och låntagaren förbinder sig:

att utföra företaget till den 1 september 1950 i överensstämmelse med den
vid statsmedlens beviljande fastställda arbetsplanen med de eventuella ändringar däri, som
Lantbruksstyrelsen kan komma att efter framställning besluta;

att under året närmast efter avsyningen utföra en första rensning av i företaget ingående avlopp före september månads utgång;

att bestrida vad utöver beviljade statsmedel kan erfordras för företagets fullbordande, däri inberäknat kostnad för en första rensning av avloppen och till lantbruksingenjörorganisationen utgående gottgörelse för arbetsledning, avsyning m. m. samt vid dylika förrättningar erforderlig hantlangning;

att underhålla det utförda arbetet intill dess sådan underhållsskyldighet kan varda annan i laga ordning ålagd eller vederbörande därifrån befriats;

att vid arbetets utförande och underhållsskyldighetens fullgörande vidkännas Lantbruksstyrelsens inseende och kontroll;

att när sådant av Lantbruksstyrelsen eller vederbörande tjänsteman inom lantbruksingenjörorganisationen påfordras, förete behörigen verifierade räkenskaper för företaget ävensom att, därest torrläggingskostnad, vartill statsmedel beviljats, beräknats till högre belopp än verkliga kostnaden, efter föreskrift av Lantbruksstyrelsen vidkännas motsvarande minskning av bidraget och lånet; samt

att fullgöra de övriga åtaganden, som enligt Kungl. Maj:ts kungörelser angående villkoren för statsbidrag från statens avdikningsanslag och lån från statens avdikningslånefond åligga mottagare av ifrågavarande statsmedel.

§ 3.

Har obehörig avvikelse från den fastställda arbetsplanen skett eller har arbetet icke utförts inom därför bestämd tid och Lantbruksstyrelsen ej heller medgivit anstånd med dess utförande eller skulle Statskontoret finna den säkerhet, som blivit ställd för lånets återbetalning, icke vidare nöjaktig, och ny säkerhet, som av Statskontoret godkännes, icke avlämnas inom bestämd tid eller erlägges icke den bestämda annuiteten i behörig tid, äger Lantbruksstyrelsen att inställa all vidare utbetalning av statsmedlen samt att återfordra vad därav uppburits. Å sålunda lyftade och återburna medel skall erläggas fem procent årlig ränta från lyftningsdagen till dess betalning sker.

§ 4.

Kostnader, som i följd av erhållna statsbidrag och lån må hava föranletts för Lantbruksstyrelsen eller Statskontoret, skola bestridas av respektive mottagare av dessa medel.

§ 5.

Detta kontrakt må av bidrags- och låntagaren när som helst uppsägas, dock, om någon del av beviljade statsmedel utbetalats, under villkor att återbäring därav sker enligt bestämmelserna i § 3.

Detta kontrakt är upprättat i två likalydande exemplar, varav vardera kontrahenten tagit ett.

Karlskrona

den

29 - 2

19*98*

Sven Ingemansson

Att Lantbrukaren *Henrik Johansson, Korsamo*
Guinapåta

i bägges vår närvaro egenhändigt undertecknat förestående kontrakt, intyga:

Johm Johansson
Adress *Korsamo*

Julius Johansson
Adress *Korsamo*

Kungl. Lantbruksstyrelsen antager detta kontrakt.

Stockholm den 8 oktober 1948.

På Kungl. Lantbruksstyrelsens vägnar

Martin Ljunggren

Vederbörandes uppmärksamhet fästes å bestämmelserna dels i 7 kap. 58 § vattenlagen, vari stadgas att, därest företaget icke bragts till slut inom tid som i utlåtandet föreskrivits, vare frågan om företaget förfallen; dock att vattendomstolen må på förenämnda tids utgång gjord ansökning bevilja anstånd med företagets fullbordande och dels i 13 kap. 17 § vattenlagen, vari stadgas att, därest det framtida underhållet försummas, Konungens Befallningshavande eller annan myndighet Konungen bestämmer äger själv bota bristen på den försumliges bekostnad.