

Förslag i 2 blad till

Blad 1.


Duveryds dikningsföretag år 1945.

Asarums socken, Blekinge län;

upprättat vid synförrättning enligt vattenlagen år 1945 av:

Susehölle

Statens Lantbruksingenjör

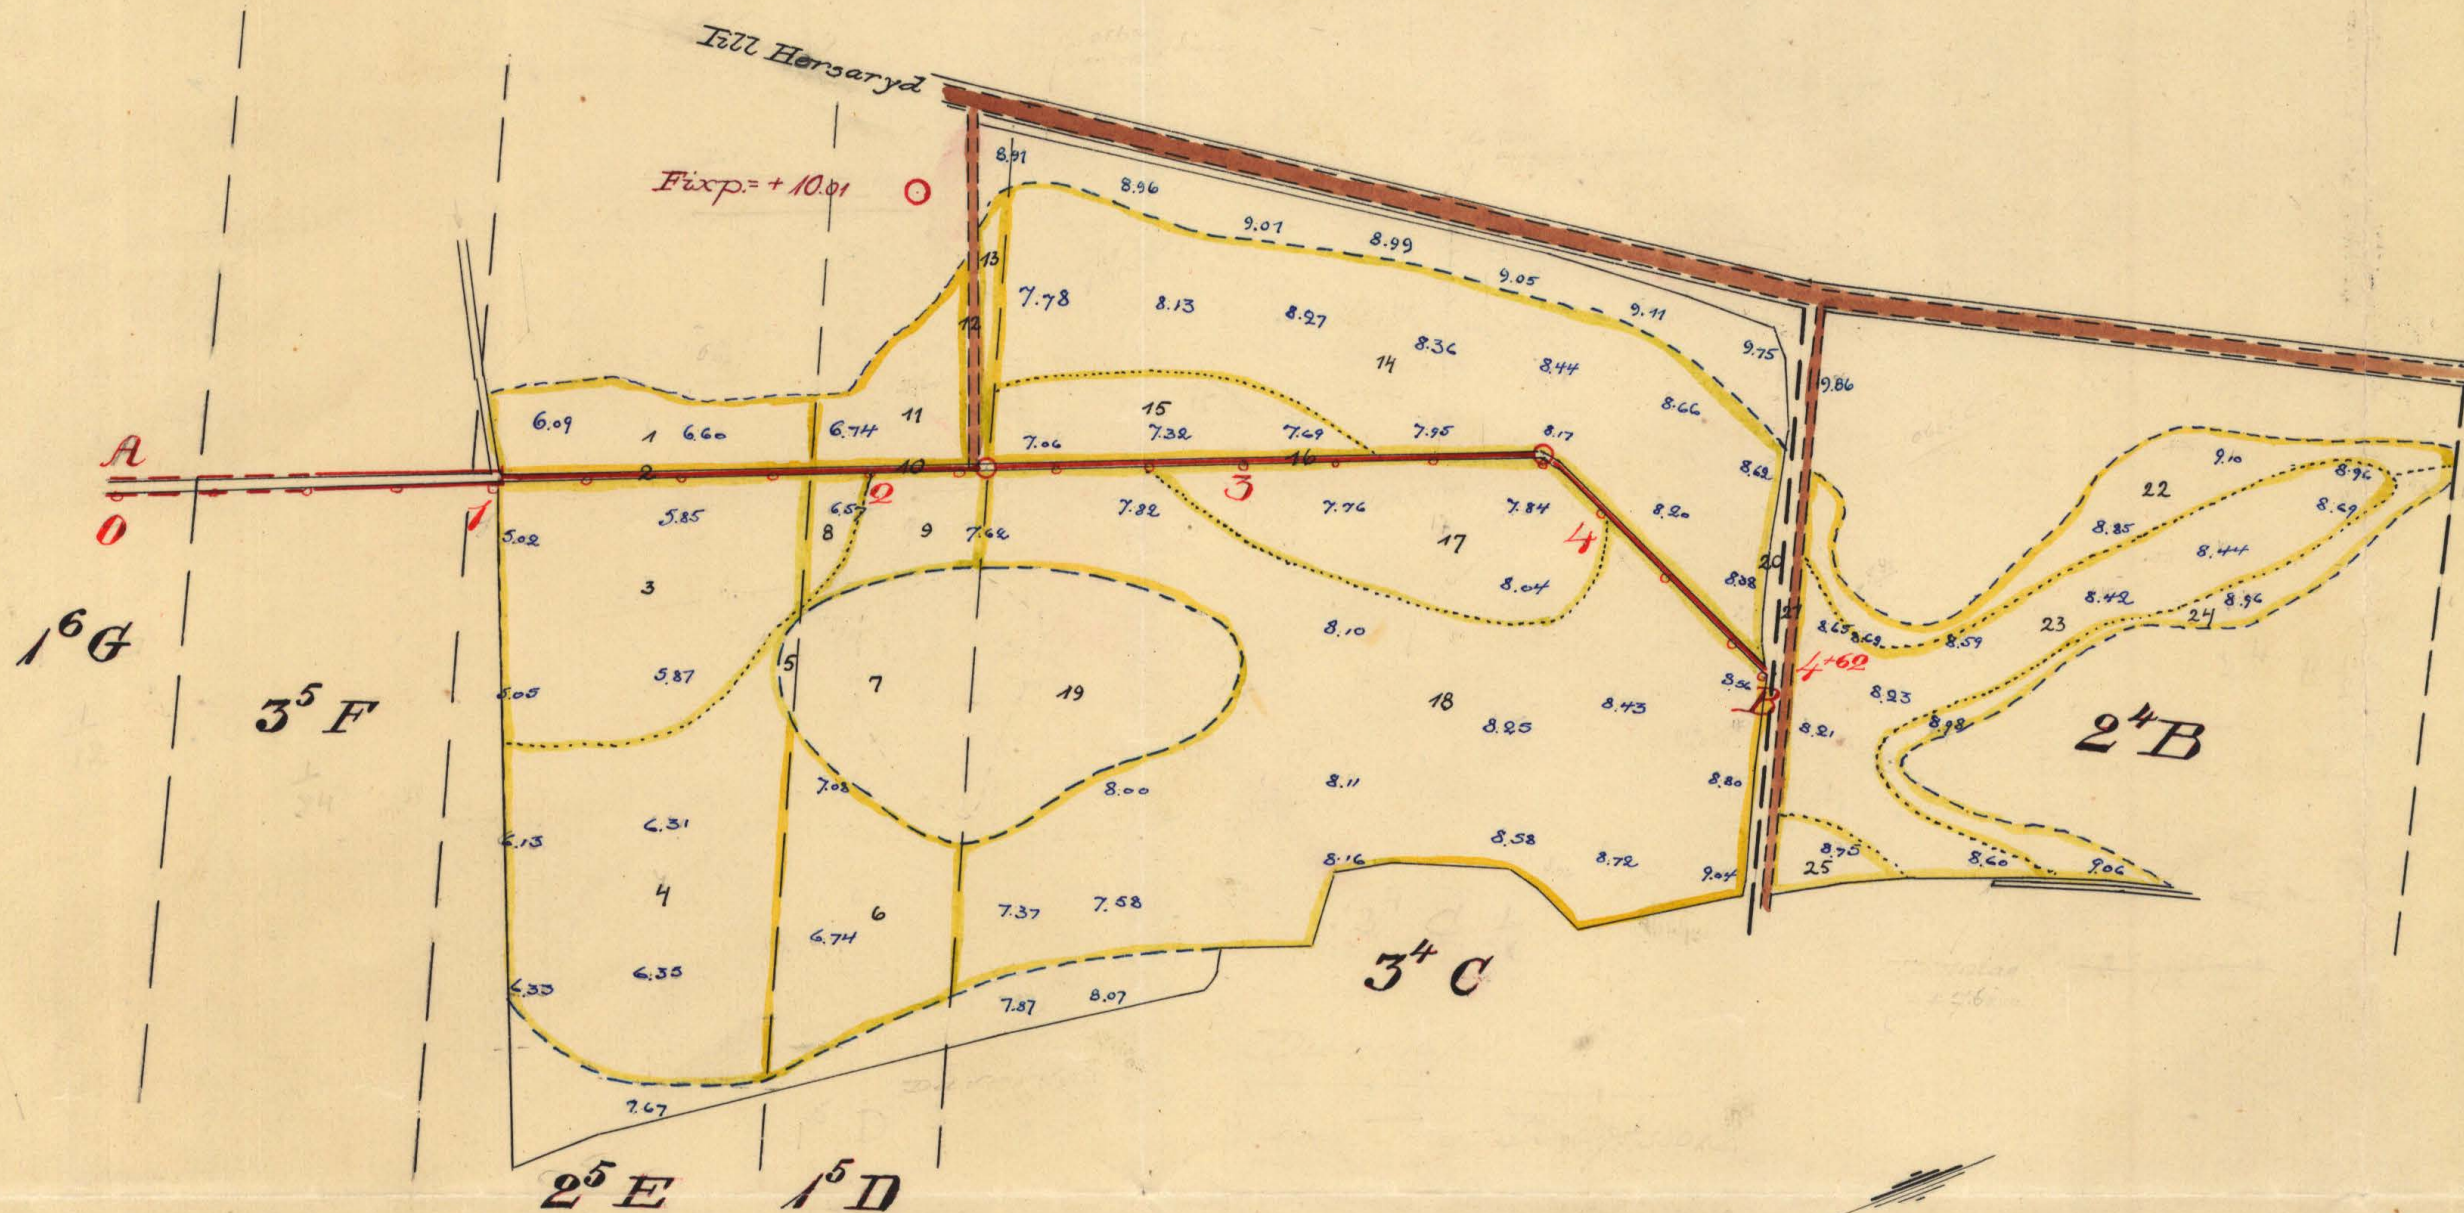

Skala.
100 50 0 100m.
1:2000.

RITH.Nr 001

Kungl. Lantbruksstyrelsens
Kultartekniska byrås arkiv

K 2*0416


75-1

Tvåhör Duveryds dikningsföretag år 1945.

Asarums socken, Blekinge län;



upprättat vid synförrättning enligt vattentagen år 1945 av:

Sune Sjöden
Statens lantbruksingenjör

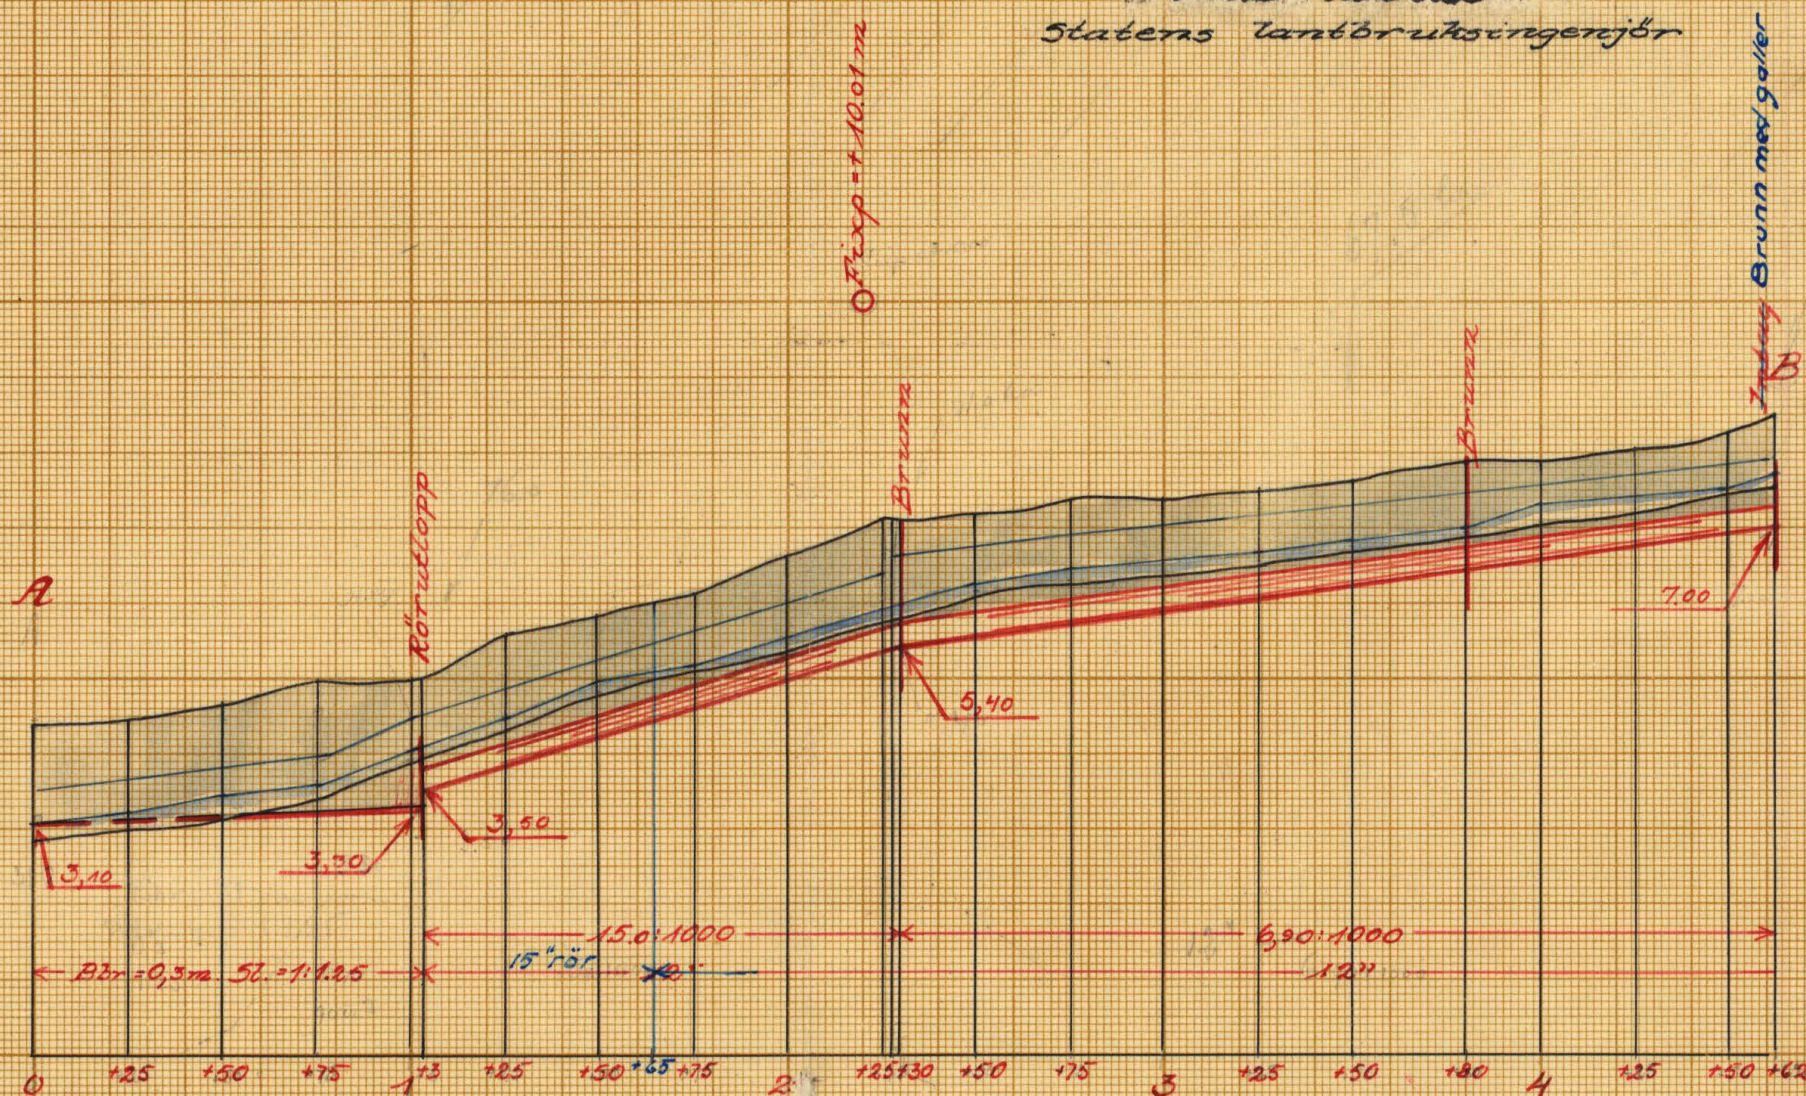


Typritning för brunnar



III III III III III III III III III III III

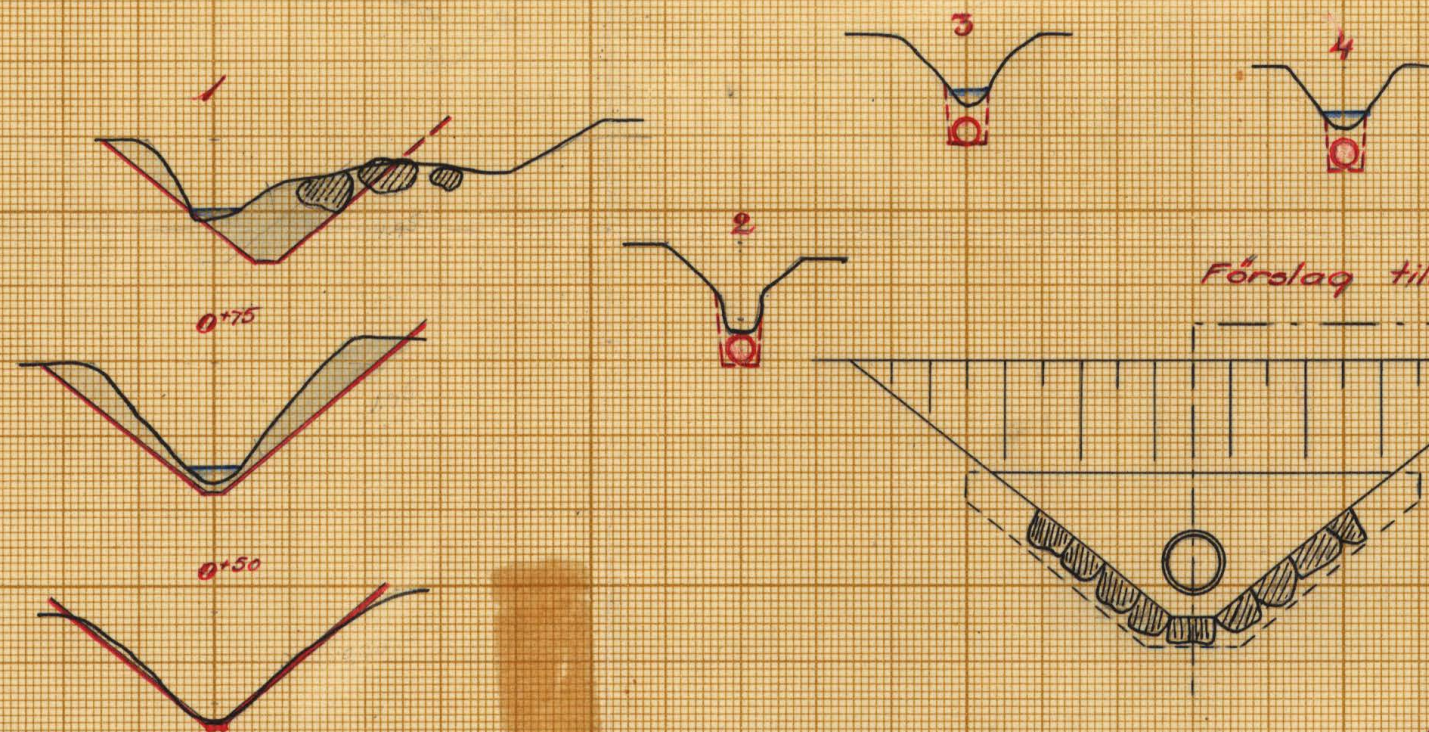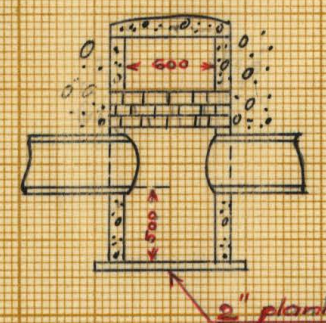

Förslag till rörutlopp vid 1+3

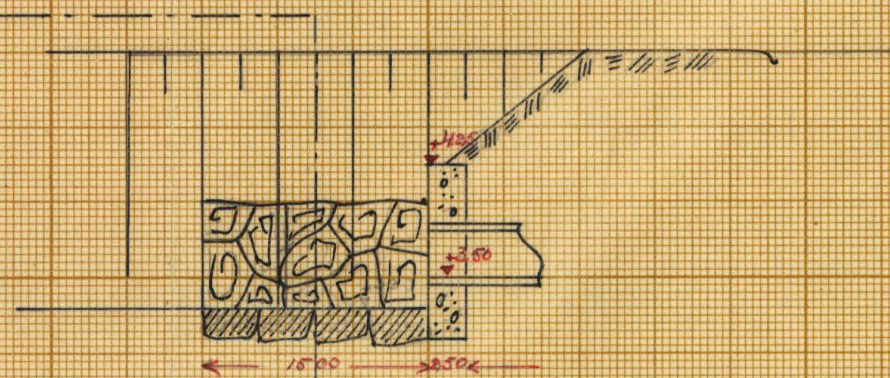

Förslag till intag vid 4+100

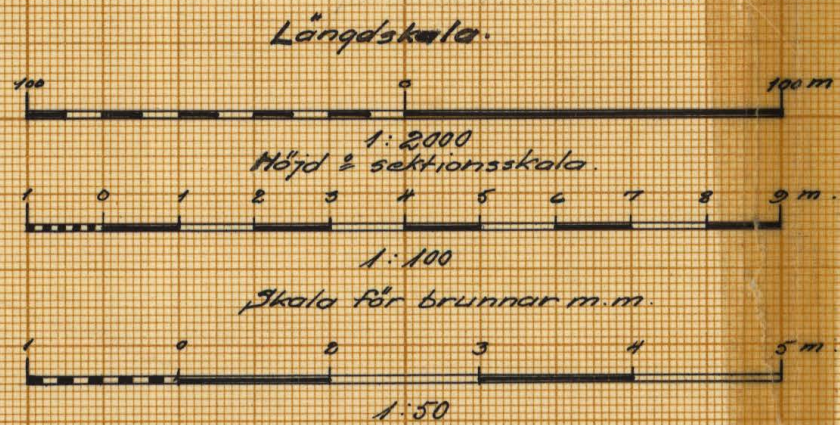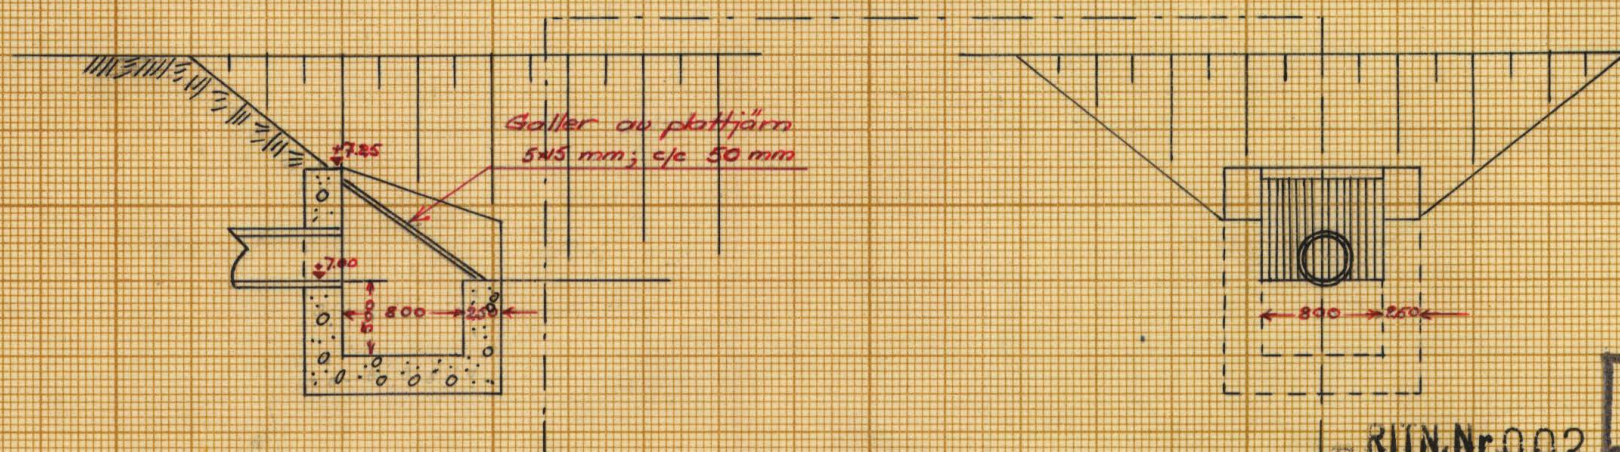

Kongl. Lantbruksingenjörens
Kontrollstämpel för synförrättning

RIIN.Nr 002

K 2-0416 75-2



Akt nr:
A416


AU\$A416



DIARIE Nr. 1107
K. LANTBRUKSSTYRELSEN
17 JAN 1947

K. 2*0416

LANTBRUKSSTYRELSEN
17 JAN 1949
DIARIE Nr.
SAK Nr.

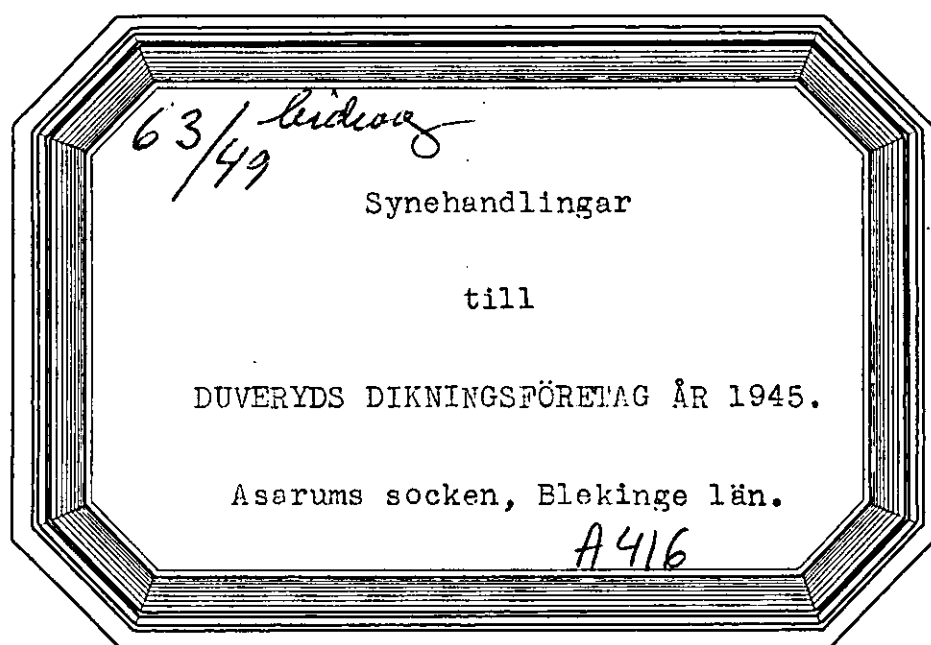

Synehandlingar

till

DUVERYDS DIKNINGSFÖRETAG ÅR 1945.

Asarums socken, Blekinge län.

Till akten hör: 1 häfte handlingar, innehållande 22 paginerade sidor, 2 blad ritningar samt 1 arvodesräkning.

Protokoll, fört vid synföreläggning enligt vattenlagen angående förbättrad bortläggning av marken, tillhörande Durvys gård i Asarums socken av Blekinge län.

Tredagen den 20 april 1945 kl. 11.00 inställde sig understecknad länthuvudingenjör på Durvys gård för att på grund av länsskyddets förordnande påbörja förutläggningen. Därjämte tillstadeskon sökan den och andre intressenter, länthuvuden Ivan Bengtsson, personligen.

§ 1.

Ansökan om förutläggningen och länsskyddets med anledning härav utfärdade förordnande upplästes och bilades handlingarna (Bil. A).

§ 2.

Förutläggningen förklarades gjävig.

§ 3.

Av förutläggningen hade erforderliga markundersökningar och fältarbeten blivit verkställda. Sökan- den hade därvid framfört vissa yrkanden och önskemål. Med beaktande härav hade förslag till bortläggning av ifrågakommande marken upprättats, vilket förslag nu framlades.

§ 4.

Härvid förklarades och godkändes, varvid

antecknades, att annan jordägare än rökanden icke kunde anses erhålla bätnad genom företaget eller beröras av detsamma.

§ 5.

Rökanden yrade, att företaget skulle utföras i samlighet med företaget samt förband sig att bekosta och för framtiden underhålla till detsamma hörande arbeten och anläggningar (Bil. B).

§ 6.

Förvärdningsmannen och rökanden begärde sig därefter till redovisningsområdet, varefter den före ytterligare demonstrerade företaget och företaget approximerativ uppskattning av genom anläggningen uppkommande bätnad.

§ 7.

Efter anläggningen förklarades sammankommet på samma ställe som fönt, varvid förvärdningsmannen angav uttalande (Bil. F.).

§ 8.

Som intet vidare förtolkning, upplästes protokollet och förklarades förvärdningen och sammankommet avslutade.

Duvaryd, Duvaryd, den 20 april 1945.
Gösta Anstén

Justeras: Irwan Bengtson

N. D. V. 14 d. 1944.
 Landskansliet i Karlskrona
 den 28 APR 1944

Till

Länsstyrelsen i Blekinge län.

Vördsamt anhålles om förordnande för lantbruksingenjören i länet att handlägga syneförrättning enligt vattenlagen angående förbättrad torrläggning av marker, tillhörande undertecknads fastighet Duveryds gård i Asarums socken. Andra fastigheter synas ej komma att beröras av företaget.

Duveryds gård, Horsaryd, den 5-4 1944

Toar Bengtson

Telefon: Asarum 43.

R e s o l u t i o n .

Överlämnas till statens lantbruksingenjör i Blekinge län, som härigenom förordnas att lagligen verkställa ifrågavarande förrättning.

ka.

Karlskrona & landskansliet den 4 maj 1944.

Erik Lindeberg
 Erik Lindeberg

Fritz Selmer
 Fritz Selmer

F ö r b i n d e l s e

Undertecknad, ende delägare i Duveryds dikningsföretag
år 1945 i Asarums socken, Blekinge län, förbinder sig härmed
att utföra och för framtiden underhålla till företaget hörande
arbeten och anläggningar i enlighet med av lantbruksingen-
jören Thore Möller denna dag upprättat förslag,
att påbörja arbetet så snart lämpligen ske kan och fullborda
detsamma till den 1 september 1950, samt
att gälda vad utöver beviljat statsbidrag åtgår till företagets
genomförande.

Duveryd, Horsaryd, den 20 april 1945

Ivar Bengtsson

Ivar Bengtssons egenhändiga namnteckning bevittnas:

Stig Linder

Hans Wickström

Socken, by och hemman	Registernummer	Littera å kartan	Hemmanslat	Ägarens nummer	Delägares namn, hemvist m. m. samt ägobeskrivning
1	2	3	4	5	6
<u>Årsmans socken</u> <u>Duvröjet</u>	25	E	$\frac{1}{24}$	1 2 3 4 5	<u>Trar Brughsser</u> äker arlogg äker " högländ " högländ Summa
"	15	D	$\frac{1}{48}$	6 7 8 9 10 11 12 13	<u>Trar Brughsser</u> äker " högländ " högländ " högländ arlogg äker våg äker Summa
"	34	C	$\frac{1}{8}$	14 15 16 17 18 19 20	<u>Trar Brughsser</u> äker " högländ arlogg äker " högländ " högländ äker Summa

[illegible]

Socken, by och hemman	Registernummer	Littera å kartan	Hemmanstal	Ägofigrens nummer	Delägares namn, -hemvist-m. m. samt ägobeskrivning
1	2	3	4	5	6
Sveringel	24	B	$\frac{1}{8}$	21 22 23 24 25	Torar Brughssone någ och Eriksson äker " " "
					Samma Samma
Asarumus prokura					
Sveringel	25	E	$\frac{1}{24}$	1-5	Torar Brughssone
"	15	D	$\frac{1}{48}$	6-13	Samma
"	34	C	$\frac{1}{8}$	14-20	Samma
"	24	B	$\frac{1}{8}$	21-25	Samma
					Samma
Födart: Sveringel ja lera					


[illegible]

Kostnadsförslag.

Bil. D.

L ä g e	Längd m.	Arbete, jordmån m. m.	Antal	å pris	Kostnad		Kostnad		S u m m a	
					Kr.	öre	Kr.	öre	Kr.	öre
1	2	3	4	5	6		7		8	
+60 +3 0 -1	43 ~~163~~	Schaktning av lera med stubbar och enst sten	3 m	90	1,80		162	-		
+3 +30 1 -2	127	Schaktning av rörgrav	1m	127	1.-	127	-			
		Rör inre diam 12"	"	127	5.-	635	-			
		Läggning av rören och återfyllning	"	127	0,60	76	20			
		Rörlutlopp vid 1+3				80	-			
		Brunn vid 2+30				50	-			
		För borttagande av stenstrummar vid 2+20 och 2+26				50	-	1018	20	
+30 +62 2 -4	232	Schaktning av rörgrav	1m	232	1.-	232	-			
		Rör inre diam 12"	"	232	5.-	1160	-			
		Läggning av rören och återfyllning	"	232	0,60	139	20			
		Brunn vid 3+80				50	-			
		Intag vid 4+62				120	-	1701	20	2881 40
		För oförutsedda fall, arbetsledning m.m. tillägges								318 60
	402	S u m m a								3200 -

Duvryd den 20 april 1945.

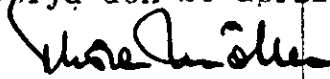

obs!
fråga
bifogad

lytt kostn.
uppsätt
handl.

KOSTNADSFÖRDELNINGSLÄNGD.

Söcken och hemman	Register nummer	Littera	Måttal	Ägare	Sök eller icke sök
1	2	3	4	5	6
<u>Asarums socken.</u>					
Juretyd	25	E	$\frac{1}{24}$	Lars Bragstena	sök
"	15	D	$\frac{1}{48}$	I: sm	sök
"	34	C	$\frac{1}{8}$	I: sm	sök
"	24	B	$\frac{1}{8}$	I: sm	sök
				Summa	

Översiktskarta.



Skala 1:100000.

U T L Å T A N D E

avgivet vid syneförrättning enligt vattem-
lagen. angående torrläggning genom dikning
av marker, tillhörande Duveryd n:r 1, 2
och 3 i Asarums socken av Blekinge län.

Mom.1. Företagets omfattning och ändamål.

Över avdikningsområdet, som skall bilda en dikningssamfä-
lighet, har upprättats karta i skala 1:2000, på vilken markernas
höjdläge över det antagna jämförelseplanet angivits medelst små blå
siffror. Beskrivning över markerna återfinnes i ägobeskrivningen
/Bil. C/.

I enlighet med under förrättningen framkomna yrkanden kom-
mer företaget att omfatta utförandet av ett i sydlig riktning fram-
rinnande dike, å hithörande ritningar betecknat A - B. Diket skall,
med undantag av sträckan A - 1+3, i sin helhet utföras av rör. På
kartan är rörledningen utmärkt med en enkel röd linje, på vilken
dägvattenbrunnarna markerats såsom röda ringar, och den öppna sträc-
kan med dubbla röda linjer.

Företaget ligger mellan Mieåns och Mörrumsåns nederbörds-
områden, vilka i Kungl. Maj:ts kungörelse den 13 april 1922 om num-
merbeteckning på nederbördsområden erhållit n:r 85 resp 86.

Mom.2. Laga hinder, allmänna och enskilda intressen.

För handläggning av förrättningen, som grundar sig på länssty-
relsens förordnande den 4 maj 1944, eller för företagets utförande

i den omfattning, som ovan angivits, har något laga hinder ej anmälts eller kunnat utrönas. Några allmänna eller enskilda intressen synas ej komma att av företaget förnärmas.

Mom.3. Företagets beskaffenhet.

Företaget är av så ringa omfattning, att detsamma bör hänföras till dikning jämlikt 7 kap. 1 § vattenlagen.

Mom.4. Fixpunkter.

På plan- och profilritningarna angivna höjdlägen hänföra sig till ett antaget jämförelseplan, som bestämmes av fixpunkt med höjdläge $\pm 10,00$ m. Markerad såsom topp av järndubb i berghäll 145 m väster om längdmätningsspunkt 2+20.

Fixpunkten, som är lagligen skyddad, får ej rubbas, förstöras eller övertäckas förrän den blivit av lantbruksingenjör ersatt med ny.

Mom.5. Avloppets dimensioner.

Den öppna di kessträckans nederbördsområde är obetydligt och fallförhållandena goda, varför särskild beräkning av dimensionerna icke ansetts erforderlig. Storleken har bestämts med hänsyn till jordmånens beskaffenhet och kravet på möjlighet att bereda avlopp för rörledningen. Bottenbredden har bestämts till 0,3 m och sidolutningen till 1:1,25.

Rörledningens nederbördsområde, som med ledning av ekonomiska kartverkets karta på marken noga uppgåtts, utgöres till övervägande del av odlade fält. Med hänsyn till områdets topografiska beskaffenhet och nederbördsmängden i trakten har ledningen dimensionerats så, att den förmår utan skadlig uppdämning avbörda en vattenmängd av 1,2 lit/sek⁵ ha¹.

Av efterföljande tabell framgår i detalj de särskilda ledningssträckornas nederbördsområden, beräknade vattenmängder, lutningar, dimensioner och avbördningsförmåga under förutsättning att uppdämning ej förekommer.

Sträcka	Nederb. område hektar	Vatten- mängd lit/sek	Minsta lutning	Dimension cm /tum/	Avbördn. förmåga lit/sek.
1+3 - 2+30	76	91'	15,0:1000'	30,0 /12/'	104'
- B	68	82'	6,90:1000'	30,0 /12/'	70'

Avloppets bottenlägen i brytpunkterna, lutningar och dimensioner finnas angivna å den upprättade profilritningen.

Mom.6. Broar och trummor.

Några broar eller trummor skola icke byggas i samband med grävningsarbetenas utförande. Därest vid arbetet befintliga överfarter upprivas, skall på företagets bekostnad vägbanan i ordningställas.

Mom.7. Ersättningar.

Det obetydliga intrång, som förorsakas vid rörledningens utförande och vid uppgrävningen av det öppna diket nedom rörutloppet, har ansetts kunna tålas utan ersättning. På grund härav bestämmes, att inga ersättningar skola utgå vid ifrågavarande företag.

Mom.8. Båtnad och kostnadsfördelning.

Approximativ uppskattning av båtnaden för i företaget ingående marker har av förrättningsmannen blivit verkställd. Resultatet av denna uppskattning har införts i värderingslängden /Bil. C/.

Alla med företaget förenade kostnader liksom även kostnaden

för denna förrättning skola gäldas av sökanden.

Mom.9. Företagets utförande.

Ifråga om företagets utförande bestämmes:

- 1/ Företaget skall utföras i enlighet med de upprättade förslagsritningarna.
- 2/ Till ledningen använda betongrör skola vara av så god kvalitet, att desamma i vått tillstånd tåla en jämnt fördelas tryckbelastning av 15 kg pr cm av rörets längd vid anbringande av tryck längs den översta och understa generatrisen av ett horisontalt anbragt rör samt tillverkade av grus, fritt från föroreningar och av lämplig sammansättning, fria från gjutfel, homogena i godset och så täta, att vattenytan i ett fyllt rör, sedan betongen vattenmättats under 24 timmar, ej under de närmaste 24 timmarna sjunker mer än 15 mm.
- 3/ Rörläggningen skall utföras efter omsorgsfullt uppsatta och kontrollerade profiler, vilkas inbördes avstånd icke bör överstiga 25 m.
- 4/ Brunnarna skola förses med minst tre lag tegelsten och kringpackas med sten eller skärv så att dagvattnet kan tränga in i dem.
- 5/ Ur det öppna diket upptagna massor skola läggas minst 1,0 m från diketskanten och ej i brantare inre lutning än diketts egen sidolutning.
- 6/ Öppningar med bottenbredd 0,3 m och sidolutning 1:1,0 skola anordnas i upplagda jordsträngar vid svackor i marken, tillstötande diken samt i övrigt på minst var 40:de meter, på det dagvattnet må fritt kunna avrinna från angränsande terräng.
- 7/ Arbetena må begynna omedelbart efter det detta utlåtande vunnit laga

kräfter samt skola vara bragta till slut senast den 1 september 1950.

8/ Avsyning jämlikt 13 kap. 1 § vattenlagen skall efter anmälan göras av lantbruksingenjör.

Mom.10. Framtida underhållet.

I företaget ingående avlopp skall omsorgsfullt underhållas genom regelbundna rensningar. Brunnar och intag böra rensas från slam så ofta, att avlagringarna stiga högst 3 å 4 dm över botten.

Kostnad för rensnings- eller underhållsåtgärd, som föranletts av enskild persons åverkan eller försummelse må uttagas av denna.

Uppdämning, eller annan åtgärd, som hindrar vattnets fria lopp, må på inga villkor tillåtas eller tålas.

Vid tillkoppling av grenledningar skall största försiktighet iakttagas så att brunnar och övriga anläggningar ej skadas eller rubbas.

Mom.11. Aktförvarare.

Avskrifter och kopior av vid denna förrättning upprättade handlingar och ritningar skola förvaras av ägaren till Duveryds gård.

Mom.12. Företagets namn.

Företaget skall benämnas "Duveryds dikningsföretag år 1945".

Mom.13. Domstolsavgift.

Avgift, varom förmäles i 11 kap. 95 § vattenlagen, skall icke utgå vid ifrågavarande företag.

Mom.14. Besvärshänvisning.

Talan mot åtgärd eller beslut vid förrättningen eller mot detta utlåtande föres vid Söderbygdens Vattendomstol, adr. S t o c k - h o l m, till vilken besvären för att komma under prövning skola vara ingivna inom sextio dagar från nedanskrivna dag.

I besvären, som skola ingivas i tre exemplar, skola fullständigt upptagas klagandens alla påståenden och skälen därtill; och skola vid besvären fogas de handlingar klaganden vill åberopa till stöd för ändringssökandet.

Mom.15. Verkställighet.

Då i denna sak underställning till vattendomstol icke skall ske kommer detta utlåtande att gå i verkställighet i den ordning, som för laga kraft ägande dom är stadgat, för såvitt icke inom den i mom. 15 här ovan angivna tid besvär över förrättningen anföras och på grund härav ändring i detta utlåtande kommer till stånd.

Duveryd den 20 april 1945.

Uwe Möller

Grävningstabell.

L ä g e	Längd	Djup	Botten- bredd	Dag- bredd	Sido- lutning	Botten- höjd och lutning		A n m ä r k n i n g a r
	M e t e r							
1	2	3	4	5	6	7	8	9
0	-	1,25	0,3	3,45	1:1,25	+3,10		= A.
0+25	25	1,30	"	3,55	"			
0+50	25	1,45	"	3,95	"			
0+75	25	1,75	"	4,70	"			
1	25	1,70	"	4,55	"			
1+3	3					+3,30		
1+3						+3,50		Rörlutlopp
1+25	22	1,74						
1+50	25	1,65						
1+75	25	1,56						
2	25	1,63						
2+25	25	1,73						
2+30	5					+5,40		Brunn
2+50	20	1,63						
2+75	25	1,69						
3	25	1,47						
3+25	25	1,47						
3+50	25	1,44						
3+80	30	1,45						Brunn
4	20	1,31						
4+25	25	1,32						
4+50	25	1,37						
4+62	12	1,45				+7,00		Intag
S:ma	462	meter						

Vid arbetenas utförande iakttages:

att djupen äro beräknade från de avvägda dubbarna till öppet dikes botten,
resp. rörets inre underkant, och dagbredden i nivå med dubbarna,

att rören skola läggas efter noggrannt uppsatta och kontrollerade profiler,

att brunnarna skola förses med minst 3 lag tegelsten samt kringpackas med
sten eller skärv så att dagvattnet kan tränga in i dem,

att jord och setn, som uppschaktas ur öppet dike skall läggas minst 1,0 m
från dikeskanten och ej i brantare inre lutning än dikets egen sido-
lutning,

L ä g e	Längd	Djup	Botten- bredd	Dag- bredd	Sido- lutning	Botten- höjd och lutning		A n m ä r k n i n g a r
	M e t e r							
1	2	3	4	5	6	7	8	9
att öppningar med bottenbredd 0,3 m och sidolutning 1:1,0 skola anordnas i upplagda jordsträngar vid svackor i marken, tillstötande diken samt i övrigt på minst var 40:de meter, på det dagvattnet må fritt kunna avrinna från angränsande terräng, samt att under arbetet vatten icke får uppdämmas eller påsläppas så att skada sker. Karlskrona den 25 april 1945. <i>Suse Moller</i>								

ARVODESRÄKNING

för syneförrättning enligt vattenlagen angående

Surety's Erkjenningsforetak på 194/5

Asarum

socken av

Blekings

lăn,

upprättad enligt nedanstående §§ i lantbruksingenjörstaxan av den 27 juni 1930.

[illegible]

1	2	3	4	5	6	7
		Överfört				23 05
		Avvägning.				
		a) avvägning, längdmätning o.d., § 46 mom. 4	1	12,00	12 -	
		b) ytavvägning, § 11, mom. 1, tariff IV				
		i öppen mark, medelantal <u>74</u> punkter pr ha	6 09	0 50	3 05	
		avvägda punkter	7 0	0 03	2 10	
		i annan mark, medelantal punkter pr ha				
		avvägda punkter				
		c) begränsningskurva, § 11, mom. 2:				
		i öppen mark	1 5	2,00	3 -	
		i annan mark		5,00		20 15
		Arealuträkning, § 13, tariff V, medelareal <u>0.28</u> ha, ...	2 5	0 07	1 7 5	
		ha	7 0	0 20	1 40	3 15
		Ägobeskrivning, § 14, ägofigurer <u>minsta areale</u>		0,04		1 50
		Markvärdering:				
		a) uppskattning och värdering, § 46 mom. 5		12,00		
		b) gradtabell eller kurva, § 16, mom. 1:				
		för första kilometern av avlopps längd				
		för övriga kilometer		1,50		
		c) uträkning därmed av värde pr ytenhet, § 16, mom. 2, värdetal ..	32	0,06	1 9 2	
		d) uträkning av förbättring eller försämring, § 17, ägofigurer ..	16	0,12	1 9 2	3 84
		Längdprofil, § 19, längdskala 1: <u>2000</u>				
		a) uppritning enl. tariff VI, 1) endast markyta				
		2) befintligt avlopp eller vall	20 5	4 00		2 -
		Tvärsektioner, §§ 21 och 22, i skala 1:100,				
		vid uppritning av endast befintlig eller ny sektion				
		"				
		vid uppritning av såväl befintlig som ny sektion	6	0 22	1 32	
		"				1 32
		"	1	3,00		3 -
		Antal blad med profil- och sektionsritningar				
		Hydrografisk utredning, §§ 23 och 48, grundbelopp			2 -	
		för vattenområdets areal		0,02		
		dagar	4	12,00	3 -	5 -
		Dimensionsberäkning, § 24				
		a) för öppet avlopp, utan särskild beräkning	4	3,50	3 50	
		tillägg för särskild beräkning av dimensionerna		1,00		
		" " våta sektionsarean vid h. v. y. 0,50 kr pr m ² ..				
		nämligen m ² sektion på				
		" " "				
		" " "				
		" " "				
		b) täckt ledning, 1) inre diameter intill 20 cm		6,00		
		2) " " över 20 "	4	10,00	10 -	13 50
		Inritning å kartan av avlopp och vallar, § 26, grundbelopp			1 -	
		tillägg för varje cm verkligt mått å kartan	23	0,03	69	1 69
		Arbetsbeskrivning, § 27, 1:a sidan			3 -	
		tillägg för övriga sidor	1	2,00	2 -	5 -
		Överföres				83 20

1	2	3	4	5	6	7
		Överfört				83 20
		Kostnadsberäkning, § 28, a) nyanläggning km		2,50		
		därjämte 25 öre pr m ² av våta sektionensarean vid h. v. y.				
		nämligen m ² sektion på "				
		b) vid förändring av befintligt avlopp "	41	4,00	41 -	
		därjämte 50 öre pr m ² av våta sektionensarean vid h.v.y.				
		nämligen m ² sektion på "				
		c) av kostnadsförslagets slutsumma 0,1 % (broar och vallar inberäknade)			3 20	7 20
		Förslag till invallning, § 29				
		a) Konstruktion och dimensionering av vallar			6 -	
		b) Inläggning av vallkrön km		0,50		
		c) Upprätning av tvärsektioner st		0,25		
		d) Kostnadsberäkning km		3,00		
		§ 46 Förslag till pumpstation dagar		12,00		
		Förslag till bro- och trumbyggnad, §§ 33—35 och 38				
		Dimensionsberäkning st		8,00		
		Ritarbete				
						
		för särskilt konstruerade landfästen st		4,00		
		Kostnadsberäkning				
		för särskilt konstruerade landfästen st		4,00		
		Grundförstärkning m ²		0,10		
		Ritningar, antal blad st		3,00		
		Införande av höjdsiffror å plankartan, § 39 70		0,01		70
		Översiktskarta, § 41				4 -
		Ersättningslängd, § 42, grundbelopp			1 50	
		antal ersättningsbelopp st		0,25		
		Kostnadsfördelning, § 43, grundbelopp			2 -	
		antal fastigheter st	4	0,30	1 20	
		tillägg för fastigheter i olika avdelningar "		0,20		3 20
		Utlåtande, § 45 sid	6	3,00		18 -
		Sammanträden o. upprättande av protokoll, § 46 mom. 1, dagar 1		12,00		12 -
		Särskild utredning, § 46, mom. 2 "		12,00		
		 "		12,00		
		Utredning å länets lantmäterikontor rörande fastighetsgränser, jordregisternummer o. d., § 46, mom. 15 dagar	1/4	12,00		3 -
		Förslag enl. § 46 mom. 15, brunn "		12,00		
		utlopp för täckt ledning "	1/2	12,00		6 -
		slamficka "		12,00		
		Lösen för:				
		Kopia av plankartan, § 51 Summa kronor				137 30
		1) 1:sta regalarcket st			7 -	
		bladet st				
		övriga regalarck st				
		blad st				
		2) efter kartans skala och ägofigurernas medelareal, tariff VII, ...				
		skalan 1: 2.000, medelareal 0.28 ha, ägofigurer st	25	0,10	2 50	
		 ha	70	0,28	1 96	
		Överföres			11 46	

1	2	3	4	5	6	7
		Överfört			11 46	
		höjning för handkopia å ritpapper, 25 0/0				
		3) insättning av höjdlägestal	7,0	0,02	1 40	
		inritning av kanaler och diken, grundbelopp			1 75	
		tillägg för varje cm verkligt mått å kartan, cm	23	0,05	1 15	15 76
		Kopia av profil-, sektions-, bro- och trumritningar, § 54,				
		1) enligt tariff VIII, endast markyta				
		befintligt vattendrag eller vall				
		nytt avlopp eller vall				
		ändring av befintligt avlopp	046	7,00	3 22	
		2) tvärsektioner, originalritningens belopp			1 32	
		3) broar och trummor, " "				
		4) för varje med rubrik, skalor o. d. försett blad		3,00		
		nedsättning för kopia å kalkerväv 25 0/0			4 54	
					1 14	3 40
		Kopia av annan ritning, § 46, pumpstation,		12,00		
		brunn, rörutlopp och slamficka	1/2	12,00	6 -	
						6 -
		Avskrift av synehandlingarna, § 57	17	0,55		9 35
		Översiktskarta i d:o, § 41				4 -
		Summa kronor				38 51
		Övriga förrättningskostnader.				
		Lösen av förordnandet jämte kommissionärsarvode				
		Annonskostnader ang. sammanträden				
		Inbindning av förrättningshandlingar o. uppklistring av ritningar				2 -
		Arvode till biträdande förrättningsmannen				
		Ersättning till gode männen enligt egna räkningar				
		Kostnader för hantlangning, materialer o. d.				27 50
		Summa kronor				29 50
		S a m m a n d r a g.				
		Förrättningsmannens arvode			137 30	137 30
		Lösen för kopior och avskrifter			38 51	38 50
		Övriga förrättningskostnader			2 -	29 50
		Summa kronor			177 81	205 31

Den som icke åtnöjes med denna räkning äger att inom tre månader från nedanstående dag klander därå anställa genom stämning till

Bräcker
Juror

häradsrätt.

den

20 april 1945

Josef Mäkelä

Statens lantbruksingenjör.

Att sakägare erhållit en med denna lika lydande räkning betyga:

Kronor kvitteras:



den

19

1981

K _____ 2*0416

K _____ 2*0416

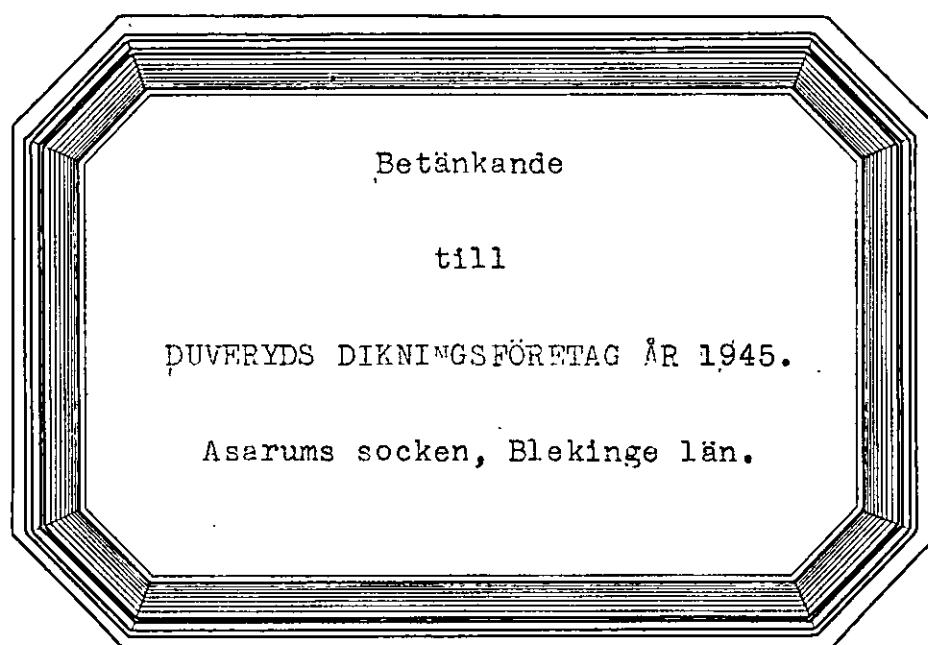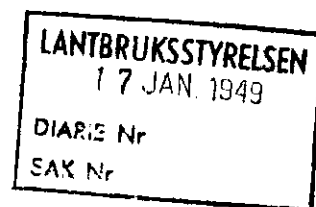

Betänkande

till

DUVERYDS DIKNINGSFÖRETAG ÅR 1945.

Asarums socken, Blekinge län.

Gnoms beslut den 7 febr. 1949 har K.
Lantbruksskyddet, som godkännt en kostnad
av 4.529:21 kr, till fristyrket berijgt liden
med 1.500 kr, samt fastställt arbetsplanen
i ofrändert stånd.

Portygas i tjänsten.
Rajto Gunnar.

B e t ä n k a n d e

rörande fråga om statsunderstöd till
utförande av Duveryds dikningsföretag
år 1945 i Asarums socken av Blekinge
län.

Belägenhet.

Området är beläget omkring 3 km sydväst om Asarums kyrka och
angives på till synehandlingarna hörande översiktskarta till sitt
ungefärliga läge med röd färgbeteckning.

Rättsliga förhållanden m.m.

Förslag angående företaget har upprättats vid av undertecknad
handlagd, den 20 innevarande månad avslutad syneförrättning enligt
vattenlagen. Så snart förrättningen vunnit laga kraft, kommer bevis
härom att tillställas Kungl. Lantbruksstyrelsen.

Statsbidrag från avdikningsanslaget, skogsutdikningsanslaget
eller anslaget till förstärkning av ofullständiga jordbruk /avlopps-
förbättringsbidrag/ eller lån från odlingslånefonden eller statens
avdikningslånefond har, såvitt känt är, tidigare icke utgått till torr-
läggning av ifrågavarande marker.

Föreskriven redogörelse har lämnats inför täckdikningsnämnden,
vilken icke haft något att erinra mot företaget.

Hydrografiska förhållanden m.m.

För de skilda avloppssträckornas nederbördsområden, beräk-
nade vattenmängder, lutningar m.m. och därav föranledda dimensioner

samt för förslagens tekniska detaljer i övrigt redogöres i synemännens utlåtande. På översiktskartan har nederbördsområdets gräns angivits med en heldragen blå linje.

Arbetstid.

Enligt vid syneförrättningen meddelade bestämmelser skall företaget vara fullbordat till den 1 september 1950.

Statsunderstöd.

Ende delägaren söker bidrag från statens avdikningsanslag till kostnaderna för företaget. Statslån sökes däremot icke. Bifogade tabell /Bil. 2/ utvisar varje särskild fastighets andel i företaget ävensom i beräknat bidrag.

Sammanfattning av uppgifter om företagets areal, kostnad och båt-nad återfinnes i bil. 1.

Sammandrag av företagets kostnader är infört här nedan.


Förord.

Den vid syneförrättningen verkställda utredningen har givit vid handen, att torrläggning av i företaget ingående marker är en förutsättning för ett rationellt utnyttjande av desamma. Enligt gällande bestämmelser synes, på sätt ovannämnda tabell utvisar, statsunderstöd kunna utgå till företaget med, i avrundat tal, 1.690 kronor från statens avdikningsanslag.

Bilagor m.m.

Beträffande företaget i övrigt rörande frågor hänvisas till syneakterna, bestående av 1 häfte handlingar och 2 ritningar.

Karlskrona i april 1945.

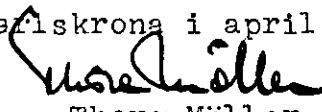
Thore Möller

K o s t n a d s s a m m a n d r a gTorrläggningskostnad

Arbets- och materialkostnad

3.200:- kr

Förrättningskostnad

Kostnad för syneförrättningen

205:31 kr ✓

" " utredn. ang. statsunderstöd m.m.


23:90 " ✓

229:21 " ✓

Summa

3.429:21 kr ✓

Karlskrona 1 april 1945.

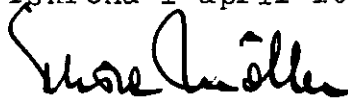

Thore Möller

Fyll. 1931/46

KOSTNADSFÖRSLAG

	Läge	Längd m.	Arbete, jordart m.m.	Antal	Å-pris	Kostnad		Kostnad		Summa	
						kronor	öre	kronor	öre	kronor	öre
11	+60 +3 0 -1	43	Schaktning av lera med stubbar och enst sten m	90	2:50			225	-		
12	+3 +30 1 -2	127	Schaktning av rörgrav lm	127	1:40	177	80				
13			Rör inre diam 12"	127	6:-	762	-				
14			Läggning av rören och återfyllning	127	1:-	127	-				
15			Rörutlopp vid 1+3			120	-				
16			Brunn vid 2+30			70	-				
17			För borttagande av sten- trummor vid 2+20 o. 2+26			70	-	1326	80		
18	+30 +62 2 -4	232	Schaktning av rörgrav lm	232	1:40	324	80				
19			Rör inre diam 12"	232	6:-	1392	-				
20			Läggning av rören och återfyllning	232	1:-	232	-				
21			Brunn vid 3+80			70	-				
22			Intag vid 4+62			160	-	2178	80	3730	60
23			För oförutsedda fall, arbetsledning, semesterersättning m.m. tillägges							569	40
24		402	Summa							4300	-

Karlskrona den 13 januari 1949.

Handwritten signature

[illegible]

Båtnad		Kostnad för						Summa kostnad		Relativ kostnad	Bidragets storlek i proc. av kostnaden	Bidrag		Lån	
		torrläggningen		syneförrättningen		betänkandet						kr.	öre	kr.	öre
kr.	öre	kr.	öre	kr.	öre	kr.	öre	kr.	öre			kr.	öre	kr.	öre
982 -		902 40		57 90		6 74		967 04		0.98	49.30	476 58			
261 20		240 -		15 40		1 79		257 19		"	"	126 75			
1728 -		1584 -		101 63		11 83		1697 46		"	"	836 55			
516 90		473 60		30 38		3 54		507 52		"	"	250 12			
3488 10		3200 -		205 31		23 90		3429 21				1690 -			
Karlskrona i april 1945 Hörsballe															

Karlskrona i april 1945
Husemötter

R ä k n i n g

för betänkande och utredning angående statsunderstöd till Duveryds
dikningsföretag år 1945 i Asarums socken av Blekinge län.

Betänkande och kostnadssammandrag	3 sid á 3:- kr	9:- kr
Upprättande av ansökningshandlingar		3:- "
" " tabell med uträkning av bidrag		3:60 "
Anskaffande av lagakraftbevis		3:- "
Avskrift av betänkandet m.m.	6 sid á 0:55 kr	3:30 "
Inhäftning av handlingar		2:- "

Summa 23:90 kr

205 51
2 29 21

Klander mot denna räkning anställes genom stämning till
Eräkne häraderätt inom tre månader härfter.

Karlskrona den 23 april 1945.

Thore Möller

Bestyrkes i tjänsten:

Thore Möller

21/49
RAPPORT

LANTBRUKSSTYRELSEN	
21 JAN 1950	
DIARIE N ^o	144
SAK N ^o	

över verkställd avsyningFöretag: Duveryds dikningsföretag år 1945

(namn, socken och län)

Asarums socken, Blekinge län.

~~Ordföranden:~~ } Lantbrukare Ivar Bengtsson, Duveryds gård, Asarum.
~~Förordnanden:~~ }
 Ende intressent: }

Arbetsplanen fastställd den 7 febr. 1949. *Good*

FÖREDRAGET

DEN 10 FEB 1950

Ändring medgiven den

LANTBRUKSSTYRELSEN

Bidrag från statens avdikningsanslag 1500:— kronorLån från statens avdikningslånefond ----- kronorArbetstid enl. synemännens utlåtande 1 sept. 1950Arbetstid enl. kontrakt med Lantbruksstyrelsen 1 sept. 1950Förlängning medgiven av { Lantbruksstyrelsen till
VattendomsstolenVid förrättningen, som verkställdes av undertecknad

den 1 aug 1949, har befunnits att företaget utförts i full överens-
 stämmelse med det vid laga syneförrättning upprättade och sedermera av
 Kungl. Lantbruksstyrelsen fastställda förslaget, med undantag för att
 å sträckan 1+3 - 1+65 rörledningen utförts med 15" rör och att intaget
 vid 4+62 utbytts mot brunn med intagsgaller. Företaget föreslås till
 godkännande.

Kostnaderna för företagets utförande överstiga obetydligt de
 vid förslagets upprättande beräknade.

Karlskrona den 19 januari 1950.

Enl. uppdrag.

A. Sandahl
A. Sandahl.*9 up. förslaget 12 p. assistent*

Avsyningen utförd på min order. Rapportens riktighet vitsordas.

Karlskrona den 30/1 1950.

godkännes med den ändring etc.
Ändringen införd i arkivretu.
efg.

Avskrift.

Lantbruksingenjören Thore Möller,
K a r l s k r o n a.

Under åberopande av dagens telefonsamtal med förste assistenten A. Sandahl översändes härmed avsyningsrapporterna rörande Lillåns dikningsföretag år 1944 och Duveryds dikningsföretag år 1945 för viss komplettering, varefter desamma återförväntas.


Stockholm den 27 januari 1950.

I tjänsten
Hjalmar Forsman.

Att, såvitt framgår av härstädes fört vederbörligt
diarium, besvär icke inom laga tid anförts över en enligt upp-
gift den 20 april 1945 avslutad laga syneförrättning angående
företag, benämnt Duveryds dikningsföretag år 1945 och avseende
torrläggning genom dikning av marker tillhörande Duveryd nr 1,
2 och 3 i Asarums socken, Blekinge län; det varder härmed till
bevis meddelat. Stockholm i Söderbygdens vattendomstols
kansli den 22 december 1945.

Ex officio:

G. Osterholm
(G. Osterholm)

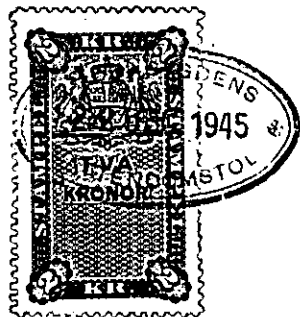


Stämpel 2:-

Lantbruksingenjören Thore Möller, p.b.

31/49

K 2-0416

FÖRETAG: Duveryd.

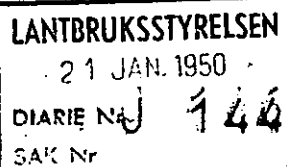

Arbetsplan upprättad av lantbruksingenjören Th. Möller
i samband med år 1945 avslutad syneförrättning.

Bidrag beviljat den 7 februari 1949

till företagets utförande kr. 1.500-
» en första rensning » - kr. 1.500-

63/49

KONTRAKT.

Kungl. Lantbruksstyrelsen har den 7 februari 1949 till

Duveryds dikningsföretag år 1945 i Asarums socken,

BLEKINGE LÄN

beviljat statsbidrag från statens avdikningsanslag med ettusenfemhundra /1.500/

kronor, varav till företagets

~~utförande~~

~~kronor och till~~

~~en första rensning av avloppen~~

~~kronor~~, och samtidigt fastställt arbetsplan för företaget.

Följande överenskommelse träffas mellan å ena sidan Lantbruksstyrelsen och å andra sidan
företagets ~~delägare genom dess styrelse befullmäktigade representant samtliga intressenter~~
~~båda intressenter~~ ende intressent.

§ 1.

Lantbruksstyrelsen utbetalar till företaget såsom förskott högst en tredjedel av statsbidraget, sedan av Styrelsen godkänd säkerhetsförbindelse rörande kontraktets fullgörande överlämnats och bidragstagaren genom intyg av stats- eller kommunaltjänsteman eller eljest av två trovärdiga och ojäviga personer, som icke äro intressenter i företaget, styrkt att arbetet på allvar igångsatts. Ytterligare utbetalning av bidraget sker efter Lantbruksstyrelsens bestämmande i den mån kostnaderna för arbetets utförande och inköp av materiel motivera utbetalning eller arbetet slutförts och detta styrkts av tjänsteman inom lantbruksingenjörsorganisationen eller den som förordnats verkställa besiktning eller avsyning av företaget.

§ 2.

Bidragstagaren förbinder sig:

att utföra företaget till den 1 september 1950 i överensstämmelse med den vid bidragets beviljande fastställda arbetsplanen med de eventuella ändringar däri, som Lantbruksstyrelsen kan komma att efter framställning besluta;

att under året närmast efter avsyningen utföra en första rensning av i företaget ingående avlopp före september månads utgång;

att bestrida vad utöver beviljat statsbidrag kan erfordras för företagets fullbordande, däri inberäknat kostnad för en första rensning av avloppen, och till lantbruksingenjörsorganisationen utgående gottgörelse för arbetsledning, avsyning m. m. samt vid dylika förrättningar erforderlig hantlangning;

att underhålla det utförda arbetet intill dess sådan underhållsskyldighet kan varda annan i laga ordning ålagd eller vederbörande därifrån befriats;

att vid arbetets utförande och underhållsskyldighetens fullgörande vidkännas Lantbruksstyrelsens inseende och kontroll;

att när sådant av Lantbruksstyrelsen eller vederbörande tjänsteman inom lantbruksingenjörsorganisationen påfordras, förete behörigen verifierade räkenskaper för företaget ävensom att, därest torrlägningskostnad, vartill statsbidrag beviljats, beräknats till högre belopp än verkliga kostnaden, efter föreskrift av Lantbruksstyrelsen vidkännas motsvarande minskning av bidraget; samt

att fullgöra de övriga åtaganden, som enligt Kungl. Maj:ts kungörelse angående villkoren för statsbidrag från statens avdikningsanslag, åligga bidragstagare.

§ 3.

Har obehörig avvikelse från den fastställda arbetsplanen skett eller har arbetet icke utförts inom därför bestämd tid och Lantbruksstyrelsen ej heller medgivit anstånd med dess utförande, äger Styrelsen att inställa all vidare utbetalning av statsbidraget och återfordra vad därav uppburits. Å sålunda lyftade och återburna medel skall erläggas fem procent årlig ränta från lyftningsdagen till dess betalning sker.

§ 4.

Kostnader, som i följd av erhållna statsbidrag må hava föranletts för Lantbruksstyrelsen, skola bestridas av bidragstagaren.

§ 5.

Detta kontrakt må av bidragstagaren när som helst uppsägas, dock, om någon del av statsbidraget utbetalats, under villkor att återbäring därav sker enligt bestämmelserna i § 3.

Detta kontrakt är upprättat i två likalydande exemplar, varav vardera kontrahenten tagit ett.

Quiveryd gård den 16-1 1950
Joan Bengtson
Quiveryd 1:6 mfl

Att.

Ivar Bengtson

i bägges vår närvaro egenhändigt undertecknat förestående kontrakt, intyga:

Gren P Olsson

Adress

Mörneshög

Jeppe Jansson

Adress

Närsum

Kungl. Lantbruksstyrelsen antager detta kontrakt.

Stockholm den 10 februari 1950.

På Kungl. Lantbruksstyrelsens vägnar

Martin Höglund

Vederbörandes uppmärksamhet fästes å bestämmelserna dels i 7 kap. 58 § vattenlagen, vari stadgas att, därest företaget icke bragts till slut inom tid som i utlåtandet föreskrivits, vare frågan om företaget förfallen; dock att vattendomstolen må på förenämnda tids utgång gjord ansökning bevilja anstånd med företagets fullbordande och dels i 13 kap. 17 § vattenlagen, vari stadgas att, därest det framtida underhållet försummas, Konungens Befallningshavande eller annan myndighet Konungen bestämmer äger själv bota bristen på den försumliges bekostnad.