


Förslag i 3 blad till
Juvansmåla-Nagleryds dikningsföretag år 1947

Sillhövda, Twings och Eringsboda socknar av
 Blekinge län,
 upprättat vid syneförrättning enligt vattenlagen år 1947 av

Suse Inälv
 Statens lantbruksingenjör.

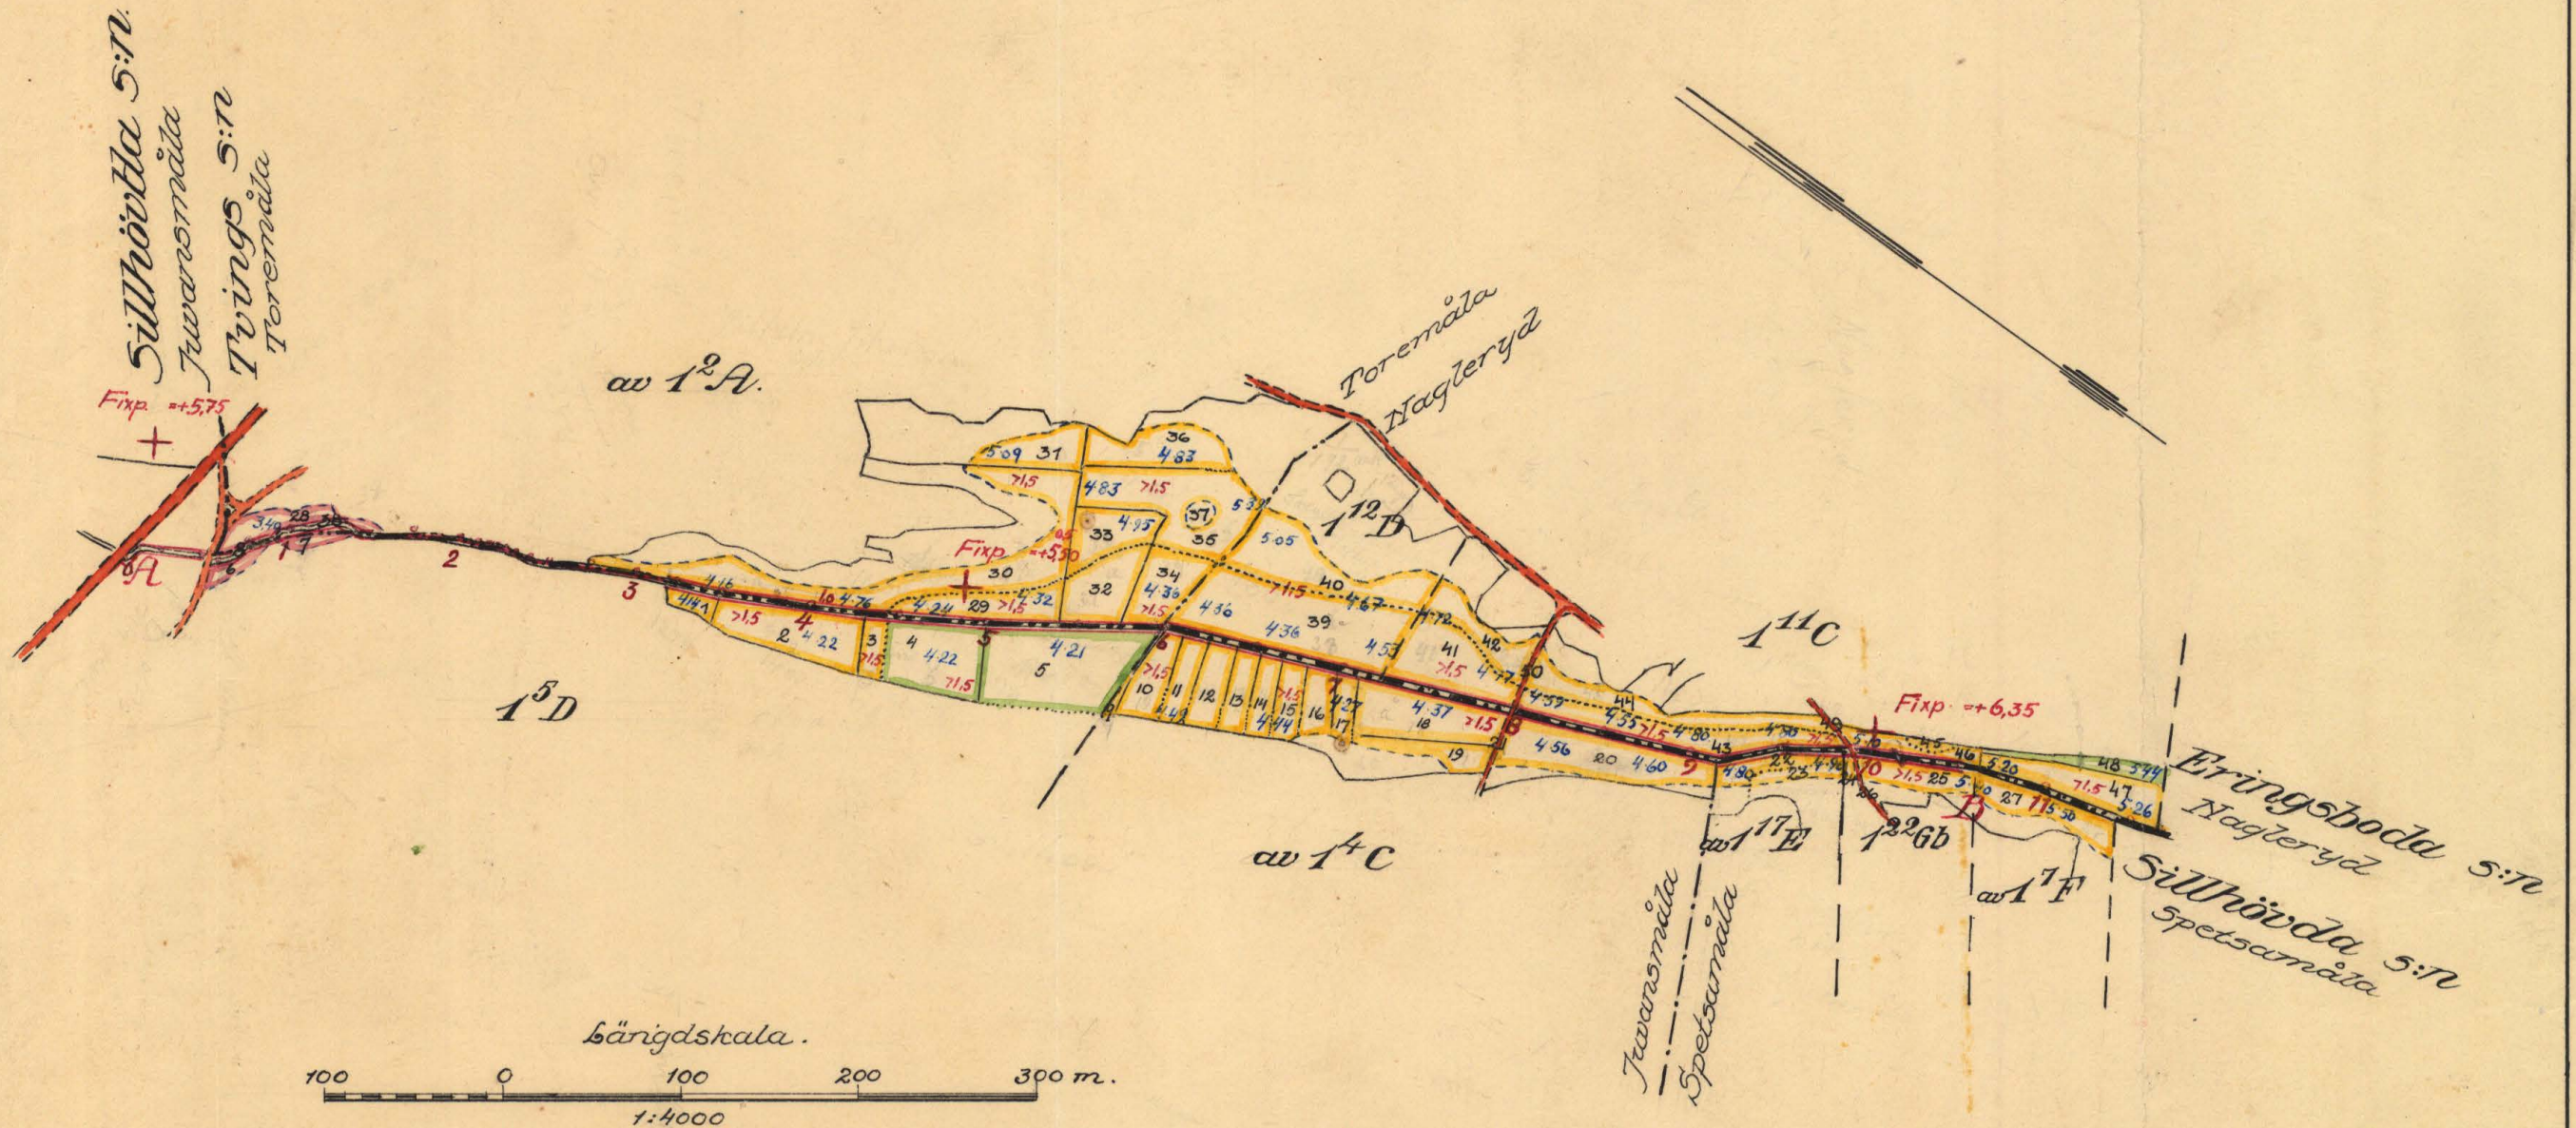

Kungl. Lantbruksstyrelsens
 arkiv

AN.Nr 001



3*0443

1697-1




3 ritn

Tillhör förslag till
Juansmåla-Nagleryds dikningsföretag år 1947
Eusebius

Statens lantbruksingenjör.

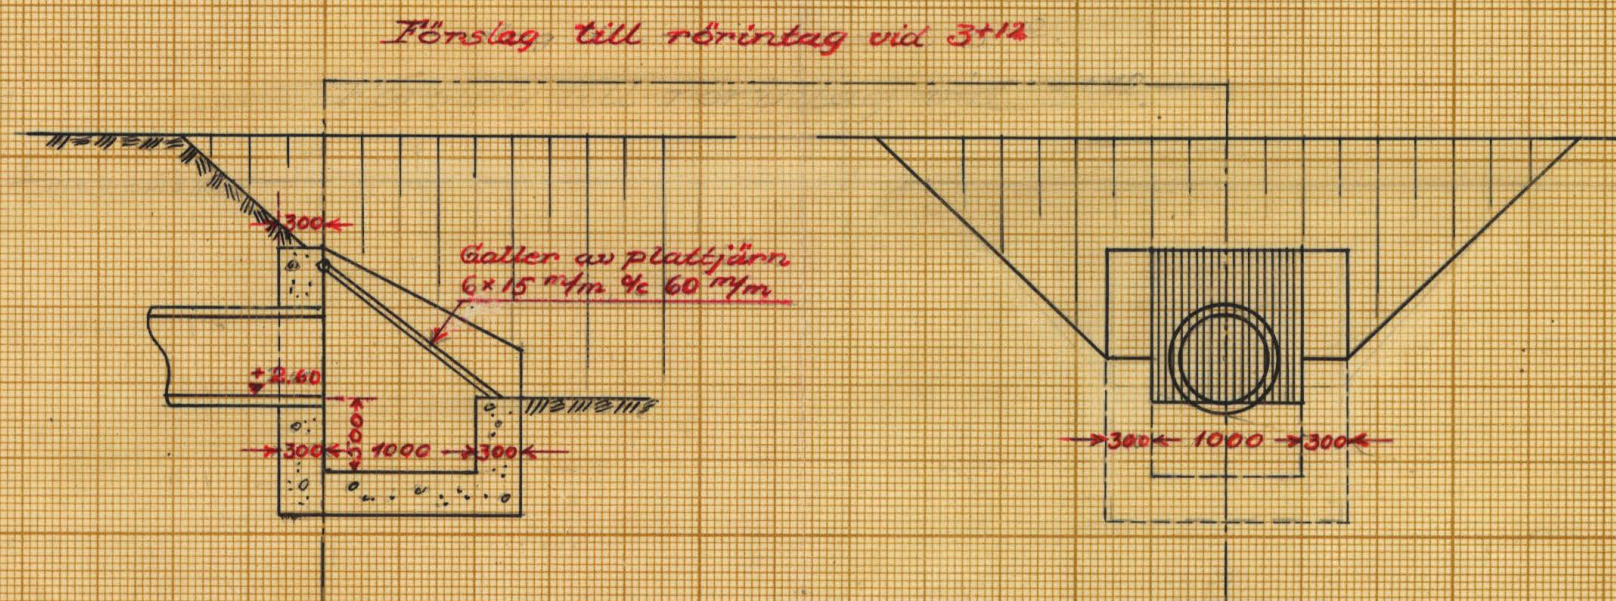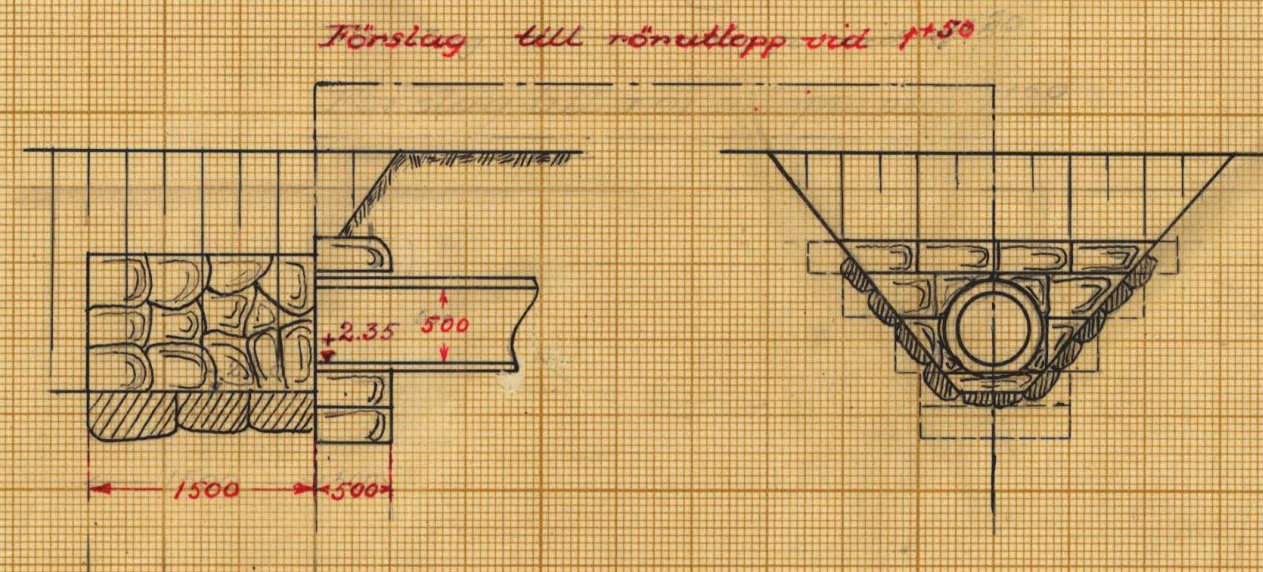

Typritning för ågouägstrummen.

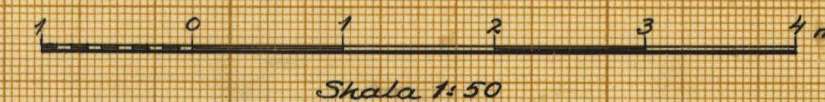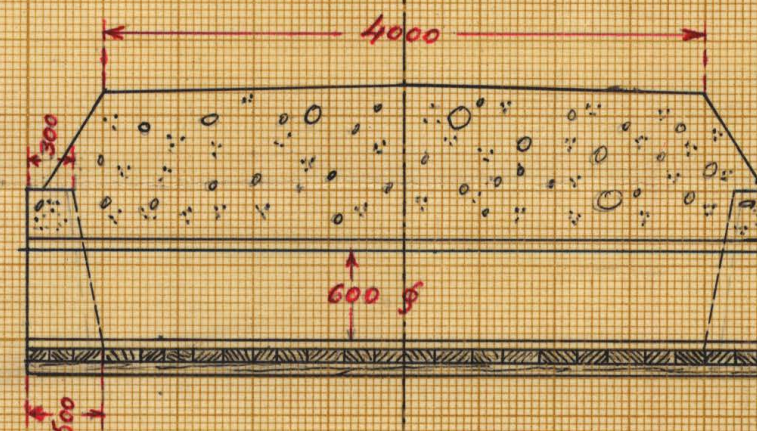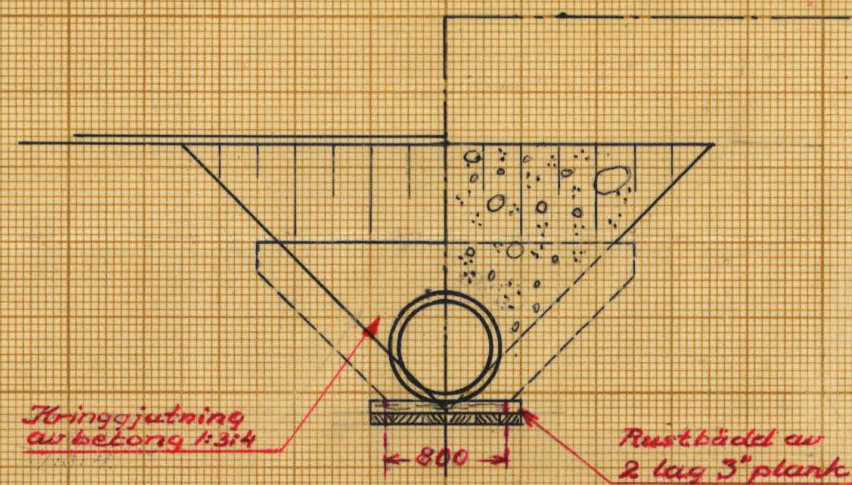

KITK.Nr 003

Kungl. Lantbruksstyrelsens
 arkiv


K 3-0443

1697-3



Akt nr:
A443

AU\$A443

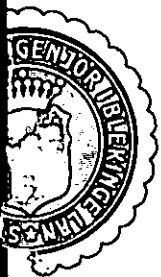


34

1697

1431

K 3-0443

Kongl. Lantbruksstyrelsens
arkiv

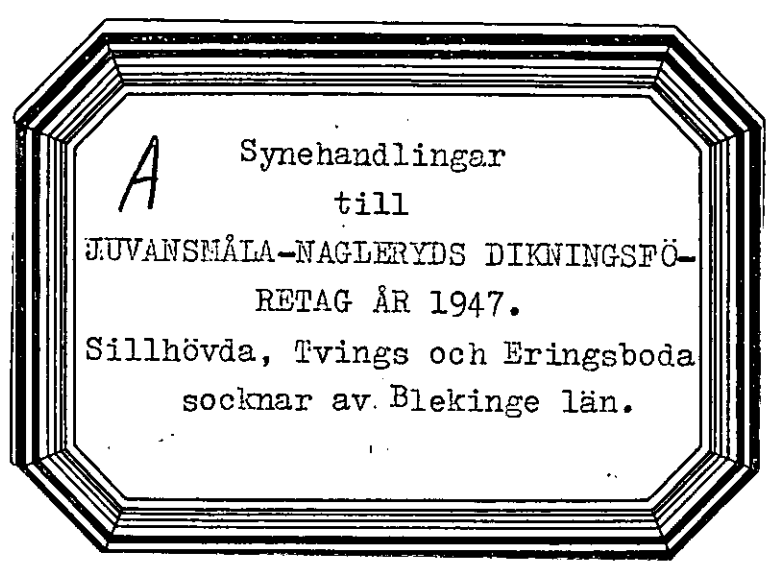

Synehandlingar

till

JUVANSMÅLA-NAGLERYDS DIKNINGSFÖRETAG ÅR 1947.

Sillhövda, Tvings och Eringsboda socknar av Blekinge län.

Till akten hör: 1 häfte handlingar, innehållande
33 paginerade sidor, samt 3 blad
ritningar.

Protokoll, fört vid syneförrätt-
ning enligt vattenlagen angående för-
bättrad torrläggning av marker, till-
hörande Juvansmåla och Spetsamåla i
Sillhövda socken, Toremåla i Tvings
socken samt Nagleryd i Eringsboda
socken av Blekinge län.

Torsdagen den 18 september 1947 kl. 10,00 inställde sig
undertecknad lantbruksingenjör jämte skiftesgodemännen Per Olsson i
Blåningsmåla och Adolf Olsson i Gäddegöl hos lantbrukaren Elof Pet-
tersson i Juvansmåla för att på grund av länsstyrelsens för förrätt-
ningsmannen utfärdade förordnande påbörja handläggningen av förrätt-
ningen. Vid sammanträdet, vartill intressenterna kallats i den för
stämning stadgade ordning /Bil. B./, tillstädeskommo därjämte följande
sakägare och ombud.

Sökande till förrättningen:

Lantbrukaren Elof Pettersson,	ägare till 1/8 mtl Juvansmåla	1 ⁴
" Tage Nordmar,	" " 1/8 " "	1 ⁵
" Per Andersson,	" " 7/96 " Spetsamåla	1 ⁷ ,
	1/44 " " "	1 ¹⁷ och
	1/96 " " "	1 ²²
" Vilhelm Johansson,	" " 85/1344" Toremåla av	1 ²
" Sven Olof Anderssons		
sterbhus, " " 1/192 " Nagleryd		1 ¹²

genom sterbhusdelägaren Herbert Svensson

" Karl Svensson,	ägare till 1/128 mtl Nagleryd	1 ¹¹
------------------	-------------------------------	-----------------

Övriga sakägare:

Lantbrukaren Otto Karlsson,	ägare till avs Juvansmåla	1 ⁸
-----------------------------	---------------------------	----------------

Vägförvaltningen i Blekinge län genom ingenjören Hugo Håkansson,

Karlskrona.

§ 1.

Ansökningen om förrättningen och länsstyrelsens med anledning härav utfärdade förordnande upplästes och bilades handlingarna /Bil. A /.

§ 2.

Synemännen förklarades ojäviga.

§ 3.

Framvisades karta över torrlägningsområdet och profilritning över det undersökta avloppet. I samband härmed genomgicks hävden och godkändes.

§ 4.

Sökandena yrkade, att avloppet skulle uppgrävas i den omfattning, som fordrades för ändamålsenlig torrläggning av deras marker. Med hänsyn till det avsevärda grävningsdjupet och förekomsten av flytjord på sträckan 1+50 - 3+12, varigenom öppet dike kunde väntas bliva dyrt att utföra och vidmakthålla, ansågs denna sträcka böra igenläggas med rör.

§ 5.

Samtliga markägare förklarade sig kostnadsfritt lämna mark till öppna dikessträckors breddning samt tåla intrång genom jordupplag utan anspråk på ersättning.

§ 6.

Det lämnades ostridigt, att trumman för landsvägen mot Gäddegöl (687) för några år sedan ombyggts, varvid befintlig stentrumma ersatts med två bredvid varandra liggande betongrör, det ena med 450 det andra med 375 mm inre diameter. Vid sådant förhållande förklarade vägförvaltningens ombud, att förvaltningen vore villig utföra och bekosta ny rörledning genom vägen vid den mån så fordrades för torrläggning till 1,2 m djup. Emellertid föreläge planer på omläggning av vägen, i vilket fall ifrågavarande vägsträcka komme att utgå ur allmänt underhåll. För den händelse dessa planer förverkligades, innan företaget utfördes, medgavs företaget rätt att uppriva befintlig trumma.

Trumman för allmänna vägen Holmsjö - Eringsboda (686) ansågs kunna bibehållas i oförändrat skick.

§ 7.

Trummor för vägar av enskild natur ansågos på företagets bekostnad böra byggas vid längdmätningpunkterna 8+00 och 9+90.

§ 8.

Otto Karlsson befarade, att företaget skulle medföra höjning av vattenständen i den nedströms landsvägarna belägna Kroksjön, varigenom hans vid sjöns nordända liggande mossodling på omkr. ett tunnland kunde väntas bliva vattenskadad. På grund härav yrkade han, att företaget skulle upprensa avloppet från nyssnämnda sjö.

§ 9.

Tillsades, att nytt sammanträde för förrättningens fortsatta handläggning skulle hållas på samma ställe som dagens torsdagen den 23 nästa oktober kl. 10,00, då gode män och sakägare hade att tillstädeskomma utan särskild kallelse.

Juvansmåla, Holmsjö, den 18 september 1947.

Tage Nodman

Per Andersson *Per Olsson*

Torsdagen den 23 oktober 1947 inställde sig synemännen åter hos lantbrukaren Elof Pettersson i Juvansmåla för fortsatt handläggning av förrättningen. Därjämte infunno sig följande sakägare och ombud.

Elof Pettersson och Tage Nodman i Juvansmåla,

Per Andersson i Spetsmåla,

Vilhelm Johansson i Toremåla samt

Sven Olof Anderssons sterbhus, genom sterbhusdelägaren Herbert Svensson, och Karl Svensson i Nagleryd.

§ 10.

Det vid förra sammanträdet förda protokollet upplästes och godkändes.

§ 11.

Förrättningsmannen redogjorde för det slutliga förslaget till torrläggning av ifrågavarande marker, den beräknade båtnaden, kostnadernas fördelning m.m.

§ 12.

Synemännen avgåvo utlåtande /Bil. H. /, vilket upplästes för de närvarande.

§ 13.

Sedan delägarna förklarat sig beredda att omedelbart utse styrelse för företaget, valdes till ledamöter av denna:

Lantbrukaren Elof Pettersson, Juvansmåla, Holmsjö. Ordförande.

" Tage Nodmar, " "

" Vilhelm Johansson, Toremåla, "

§ 14.

Uträknades gode männens ersättningar och uppgingo till 25 kronor för Per Olsson samt 24 kronor 40 öre för Adolf Olsson eller tillhopa 49 kronor 40 öre.

§ 15.

För hantlangning vid undersökningarna skulle utgivas följande ersättningar

Elof Pettersson	5 tim å 1:30	6:50 kr	
Vilhelm Johansson	3 "	3:90 "	
Oskar Svensson	22,5 "	29:25 "	
Egon Johansson	10,5 "	<u>13:65 "</u>	53:30 kr

§ 16.

Tillsades, att handlingar och ritningar rörande företaget komme att inom 30 dagar tillställas styrelsens ordförande för att hos honom hållas tillgängliga för envar som önskade granska dem eller taga avskrift.

§ 17.

Förrättningen förklarades avslutad.

§ 18.

Som intet vidare förekom, upplästessprotokollet och sammanträdet avslutades.

Juvansmåla, Hölmjö, den 23 oktober 1947.

Emil Jönsson

Arvid Olsson Per Olsson

P. D. 53

R e s o l u t i o n .

3 DEC. 1944

Överlämnas till statens lantbruksingenjör i
Blekinge län, som härigenom förordnas att lagligen
verkställa ifrågavarande förrättning.

Karlskrona å landskansliet den 13 december 1944.
På länsstyrelsens vägnar:

Till

Fritz Selmer

Ragnar Folin

Länsstyrelsen i Blekinge län.

Vördsamt anhålles om förordnande för lantbruksingenjören i
länet att handlägga syneförrättning enligt vattenlagen angående för-
bättrad torrläggning av marker, tillhörande Juvansmåla och Spetsmåla
i Sillhövda socken, Toremåla i Tvings socken samt Nagleryd i Erings-
boda socken. Av företaget synes komma att beröras:

Tage Persson Juvansmåla

Elof Pettersson " "

Per Andersson Spetsmåla

Vilhelm Johansson Toremåla

Sven Olof Anderssons sterbhus Nagleryd

Karl Svensson " "

samt möjligen flera fastigheter och ägare, vilket dock först efter
närmare undersökning på platsen kan utrönas.

Meddelanden angående förrättningen ställas till undertecknad

Elof Pettersson, Juvansmåla, Holmsjö.

Juvansmåla m.fl., Holmsjö, den 13/12 1944

Elof Pettersson
Vilhelm Johansson
Karl Svensson
Per Andersson
Tage Persson
Sven Olof Andersson

K a l l e l s e.

Syneförrättning enligt vattenlagen angående förbättrad torr-
läggning av marker, tillhörande Juvansmåla och Spetsamåla i Sillhöv-
da socken, Toremåla i Tvings socken samt Nagleryd i Eringsboda soc-
ken, Blekinge län, handlägges vid sammanträde hos lantbrukaren Elof
Pettersson i Juvansmåla torsdagen den 18 september 1947 kl 10.00.
Nedan angivna personer kallas härigenom att personligen eller genom
befullmäktigat ombud inställa sig vid förrättningen för utförande av
sin talan.

Karlskrona den 1 september 1947.

Thore Möller

Thore Möller.

Statens lantbruksingenjör.

Namn och hemvist	Egenhändig namnteckning till bevis om kallelsens mottagande	Dag
Elof Pettersson, Juvansmåla	<i>tt Elof Pettersson</i>	18/9 47
Tage Nodmar, "	<i>tt Tage Nodmar</i>	18/9 "
Otto Karlsson "	<i>tt Otto Karlsson</i>	18/9 "
Per Andersson, Spetsamåla	<i>tt Per Andersson</i>	18/9 "
Vilhelm Johansson, Toremåla	<i>xxx Vilhelm Johansson</i>	13/9
Sven Olof Anderssons stbh.	<i>x Emelie Gustavson</i>	5/9
Nagleryd		
Karl Svensson, "	<i>x Karl Svensson</i>	5/9
	Bevittnas: <i>xx Eric Carlsson</i> fjärdingsman.	
xxx Bevittnas: <i>xx Per Andersson</i> fjärdingsman.		

F Ö R T E C K N I N G

över kallelser och underrättelser angående sammanträde i Juvansmåla den 18 september 1947 kl 10.00, avlämnade å posten den 1 september samma år.

Kallelse till skiftesgodemannen Per Olsson, Blåningsmåla
 " " " Adolf Olsson, Gäddegöl, Eringsboda.

Underrättelse till:

Lantbrukaren Elof Pettersson, Juvansmåla,	<u>Holmsjö.</u>
" Tage Nodmar, Juvansmåla,	"
" Otto Karlsson, "	"
" Per Andersson, Spetsamåla,	"
" Vilhelm Johansson, Toremåla,	"
" Sven Olof Anderssons stbh, Nagleryd,	"
" Karl Svensson, Nagleryd,	"
Vägförvaltningen i Blekinge län,	<u>Karlskrona</u>


I tjänsten:

Eusebio


Tillhör förslag till

JUVANSMÅLA-NAGLERYDS DIKNINGSFÖRETAG ÅR 1947.

Sillhövda, Tvings och Eringsboda socknar, Blekinge län.

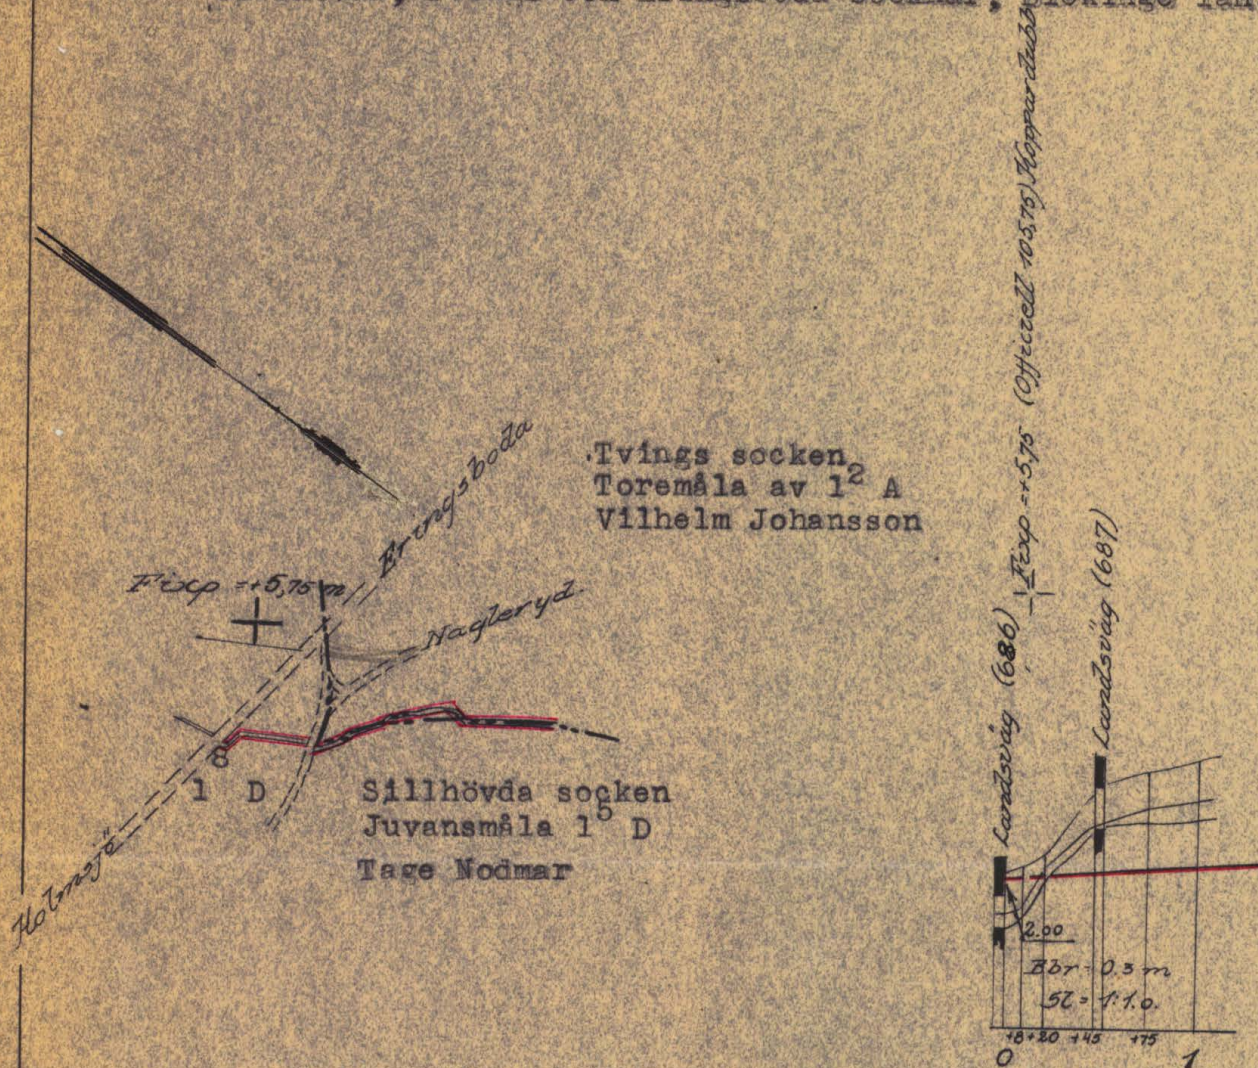

Förslag till trumma genom landsvägen Nagleryd-Sjöhaga /687/

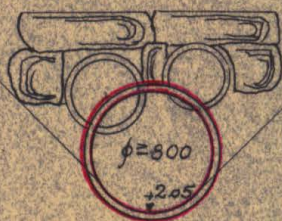Vägförvaltningens yttrande.

Emot föreliggande förslag har vägförvaltningen intet att erinra.
 Karlskrona den 15 oktober 1947.
 Vägförvaltningen i Blekinge län

Vilh. Bengtsson
 Vilh. Bengtsson

Längdskala 1:4000.

Höjdskala 1:100.

Trumskala 1:50.

Karlskrona den 10 oktober 1947.

Thore Möller
 Thore Möller.

A 443

Hemmanstal	Registernummer	Littera å kartan	Socken, by och hemman	Delägares namn, hemvist m. m. samt ägobeskrivning	Ägofigurs nummer
1	2	3	4	5	6
			<u>Pillbröda socken</u>		
$\frac{1}{8}$	15	D	Jöransmåla	<u>Faye Wodmar</u>	
				äker	1
				"	2
				"	3
				äng	4
				" skog	5
				skogsmark	6
				"	7
				arlops	8
				<u>Summa</u>	
$\frac{1}{32}$	14	C	" "	<u>Elof Pettersson</u>	
				äker	9
				"	10
				"	11
				"	12
				"	13
				"	14
				"	15
				"	16
				"	17
				"	18
				"	19
				<u>Transport</u>	

A r e a l								Nuvarande värde			Blivande värde			Förbättringsvärde					
Å k e r		Äng och odlingsmark		Annan daglig mark		Impediment och högl. mark		pr har	pr ägofigur		pr har	pr ägofigur		pr har	pr ägofigur				
Har	ar	Har	ar	Har	ar	Har	ar	Kr.	Kr.	öre	Kr.	Kr.	öre	Kr.	Kr.	öre			
7		8		9		10		11		12		13		14		15		16	

Hemmanstal	Registernummer	Littera å karlan	Socken, -by- och -hemman	Delägares namn, hemvist m. m. samt ägobeskrivning	Ägofigurans nummer
1	2	3	4	5	6
				Transport	
				åker	20
				väg	21
				Summa	
1/176 arl ¹⁷		E	Spetsmåla	Per Andersson	
				åker	22
				"	23
				Summa	
1/96	122	Gb	"	Per Andersson	
				åker	24
				"	25
				väg	26
				Summa	
1/96 arl ¹⁷		F	"	Per Andersson	
				åker	27
				Summa	
85/ 1344 arl ²		A	Frings socken Foremåla	Vilhelm Johansson	
				stängsmark	28
				åker	29
				"	30
				Transport	

A r e a l								Nuvarande värde			Blivande värde			Förbättringsvärde		
Å.k.e.r.		Äng och odlingsmark		Annan duglig mark		Impediment och högl. mark		pr har	pr ägofigur		pr har	pr ägofigur		pr har	pr ägofigur	
Har	ar	Har	ar	Har	ar	Har	ar	Kr.	Kr.	öre	Kr.	Kr.	öre	Kr.	Kr.	öre
7		8		9		10		11	12		13	14		15	16	
86.0									269	50		1548	-		1278	50
26.0								400	104	-	1600	416	-	1200	312	-
						01.5		-			-			-		
112.0						01.5			373	50		1964	-		1590	50
07.0								500	35	-	1600	112	-	1100	77	-
03.5								"	17	50	1200	42	-	900	24	50
10.5									52	50		154	-		101	50
01.0								500	5	-	1200	12	-	900	7	-
09.5								600	57	-	1500	142	50	900	85	50
						01.0										
10.5						01.0			62	-		154	50		92	50
12.0								900	108	-	1500	180	-	600	72	-
12.0									108	-		180	-		72	-
						09.0		200	18	-	300	27	-	100	9	-
14.5								400	58	-	1800	261	-	1400	203	-
48.0								1100	528	-	"	864	-	700	336	-
62.5						09.0			604	-		1152	-		548	-

Hemmanstal	Registernummer	Littera å karlan	Socken, by och hemman	Delägares namn, hemvist m. m. samt ägobeskrivning	Ägofigrens nummer
1	2	3	4	5	6
				<i>Transport</i>	
				<i>åker</i>	<i>31</i>
				<i>"</i>	<i>32</i>
				<i>"</i>	<i>33</i>
				<i>"</i>	<i>34</i>
				<i>"</i>	<i>35</i>
				<i>"</i>	<i>36</i>
				<i>" högländ</i>	<i>37</i>
				<i>anlöp</i>	<i>38</i>
				<i>Summa</i>	
<i>1/192</i>	<i>1¹²</i>	<i>D</i>	<i>Eringsboda socken</i> <i>Wagleröd</i>	<i>Sven Olaf Anderssons skbh</i>	
				<i>åker</i>	<i>39</i>
				<i>"</i>	<i>40</i>
				<i>Summa</i>	
<i>1/128</i>	<i>1¹¹</i>	<i>C</i>	<i>"</i>	<i>Karl Svensson</i>	
				<i>åker</i>	<i>41</i>
				<i>"</i>	<i>42</i>
				<i>"</i>	<i>43</i>
				<i>"</i>	<i>44</i>
				<i>" stenig</i>	<i>45</i>
				<i>"</i>	<i>46</i>
				<i>"</i>	<i>47</i>
				<i>Transport</i>	

A r e a l								Nuvarande värde			Blivande värde			Förbättringsvärde		
Å. k. e. r.		Äng och odlingsmark		Annan duglig mark		Impediment och högl. mark		pr har	pr ägofigur		pr har	pr ägofigur		pr har	pr ägofigur	
Har	ar	Har	ar	Har	ar	Har	ar	Kr.	Kr.	öre	Kr.	Kr.	öre	Kr.	Kr.	öre
7	8	9		10		11	12	13	14		15	16				
62.5				09.0				604	-		1152	-		548	-	
11.0								1000	110	-	1800	198	-	800	88	-
14.0								400	56	-	"	252	-	1400	196	-
12.5								900	112	50	"	225	-	900	112	50
13.0								400	52	-	"	234	-	1400	182	-
31.0								900	279	-	"	558	-	900	279	-
16.0								"	144	-	"	288	-	"	144	-
						02.0		-			-			-		
						02.0		-			-			-		
160.0				09.0		04.0		1357	50		2907	-		1549	50	
45.0								400	180	-	1800	810	-	1400	630	-
27.0								900	243	-	"	486	-	900	243	-
72.0									423	-		1296	-		873	
21.0								500	105	-	1800	378	-	1300	273	-
12.0								900	108	-	"	216	-	900	108	-
22.0								400	88	-	1600	352	-	120	264	-
18.0								800	144	-	"	288	-	800	144	-
01.0								500	5	-	10.00	10	-	500	5	-
06.0								700	42	-	1500	90	-	800	48	-
16.0								800	128	-	"	240	-	700	112	-
96.0									620	-		1574	-		954	-

Hemmanstal	Registernummer	Littera å kartan	Socken, by och hemman	Delägares namn, hemvist m. m. samt ägobeskrivning	Ägofigurans nummer
1	2	3	4	5	6
				Transport	
				äng, fribalks ej	48
				väg	49
				väg	50
				Summa	
				<u>Sammandrag</u>	
			<u>Sillhärda socken</u>		
1/8	15	D	Juvansmåla	Tage Modin	
1/32	ar 14	C	"	Elof Pettersson	
1/176	ar 17	E	Spetsmåla	Per Andersson	
1/96	122	Gb	"	D. me	
1/96	ar 17	F	"	D. me	
			<u>Erings socken</u>		
85/1344	ar 12	A	Toremåla	Vilhelm Johansson	
			<u>Eringsboda socken</u>		
1/192	112	D	Wagleryd	Eren Olof Anderssons stb	
1/128	1"	C	"	Karl Svensson	
				Summa	

Areal								Nuvarande värde			Blivande värde			Förbättringsvärde					
Å.k.e.r.		Äng och odlingsmark		Annan duglig mark		Impediment och högl. mark		pr har	pr ägofigur		pr har	pr ägofigur		pr har	pr ägofigur				
Har	ar	Har	ar	Har	ar	Har	ar	Kr.	Kr.	öre	Kr.	Kr.	öre	Kr.	Kr.	öre			
7		8		9		10		11		12		13		14		15		16	
46.0										620 -				1574 -				954 -	
						06.0		-				-				-			
						01.0		-				-				-			
						01.5		-				-				-			
96.0						08.5				620 -				1574 -				954 -	
29.0		59.0		05.0		01.0				330 -				1022 -				692 -	
112.0						01.5				373 50				1964 -				1590 50	
10.5										52 50				154 -				101 50	
10.5						01.0				62 -				154 50				92 50	
12.0										108 -				180 -				72 -	
160.0				09.0		04.0				1357 50				2907 -				1549 50	
72.0										423 -				1296 -				873 -	
96.0						08.5				620 -				1574 -				954 -	
502.0		59.0		14.0		16.0				3326 50				9251 50				5925 -	

Jönköping, den 23 oktober 1947.

Uthörsfullmäktige

Styrelsen

För Ordförande

Läge	Längd m.	Arbete, jordart m. m.	Antal	Å-pris	Kostnad		Kostnad		Summa	
					kronor	öre	kronor	öre	kronor	öre
1 0	+00 +50 -1	150 Schaktning och spräng- ning av grus sten och block	3 m	220 4:50	990	-				
3 4		Tillägg för bergspräng- ning	1m	22 15:-	330	-	1320	-		
5 1	+50 +12 -3	162 Schaktning av rörgrav	"	162 5:-	810	-				
6 7		Tillägg för spräng- ning av berg	"	40 20:-	800	-				
8 9		20" cementrör	"	162 13:-	2106	-				
10 11		Läggning av rören och återfyllning	"	162 1:50	243	-				
12 13		Rörutlopp vid 1+50			100	-				
14 15		Rörintag vid 3+12			200	-	4259	-		
16 17	+12 +50 -10	738 Schaktning av sten och grus	3 m	85 4:50	382	50				
18 19		Schaktning av dy, ngt buskar	1400	1:10	1540	-				
20 21		Rörtrumma på dubbel rustbädd vid 8+00 och 9+90	2 st	350:-	700	-	2622	50	8201	50
22 23		För oförutsedda fall, ar- betsledning, semesterer- sättning m.m. tillägges							1198	50
24 25	1050	S u m m a							9.400	-

Juvansmåla, Holmsjö, den 23 oktober 1947.

Mare Andersson

[illegible]

KOSTNADSFÖRDELNINGSLÄNGD.

U T L Å T A N D E

avgivet vid syneförrättning enligt vattenlagen angående torrläggning av mark till Juvansmåla, Spetsmåla, Toremåla och Nagleryds byar i Sillhövda, Tvings och Eringsboda socknar av Blekinge län.

Mom. 1. Företagets omfattning och ändamål.

Över avdikningsområdet, vilket skall bilda en samfällighet, har upprättats nivåkarta i skala 1:4000, på vilken markernas höjdläge över det antagna jämförelseplanet angivits medelst små blå siffror. Beskrivning över markerna återfinnes i ägobeskrivningen /Bil. E. /.

Såsom av företaget beroende har ansetts den mark, som vid nu rådande vattenstånd i avloppet, dels skadas av översvämningar, dels icke kan torrläggas till 1,2 m djup och som alltså väntas vinna båtbad genom avloppets fördjupning och utvidgning.

I enlighet med under förrättningen framkomna yrkanden kommer företaget att omfatta utförandet av ett genom torrläggingsområdet i sydlig huvudriktning framrinnande avlopp, å hithörande ritningar betecknat A - B.

Med hänsyn till det avsevärda grävningsjupet på sträckan 1+50 -

- 3+12 och förekomsten av flytjord, varigenom öppet dike kan beräknas

bliva svårt att utföra och hålla vid makt, skall denna sträcka igenlägg-

gas med rör. I övrigt skall avloppet bibehållas öppet. På kartan äro

öppna dikessträckor utmärkta med dubbla röda linjer och rörledningen

med en enkel röd linje.

Omedelbart nedströms punkt A ; ~~där arbetena skola påbörjas~~

utfaller avloppet i Kroksjön. Denna sjö avrinner via Bredasjön till

Siljetorpsån. Företaget ligger således mellan Lyckebyåns och Nättraby-

åns nederbördsområden med nummerbeteckning 80 resp 81.

Mom.2. Laga hinder, allmänna och enskilda intressen.

För handläggning av förrättningen, som grundar sig på länssty-

relsens förordnande den 13 december 1944, eller för företagets utfö-

rande i den omfattning, som ovan angivits, har något laga hinder ej

anmälts. Ej heller hava synemännen funnit något sådant hinder förelig-

ga. Dikningsarbetet börjar något uppströms trumma under landsvägen mel-

lan Holmsjö och Eringsboda /686/. Trumman kan bibehållas i befintligt

skick. Däremot måste trumman under landsvägen mot Nagleryd och Gäddegöl

/687/ ombyggas. Förslaget har i denna del granskats av vägförvaltningen

i länet /Bil. D./.

Mom.3. Företagets beskaffenhet.

Synemännen anse företaget vara sådan dikning, som omförmäles i 7 kap. 13 § vattenlagen.

Mom.4. Avloppens dimensioner.

Vid den punkt, där arbetena föreslagits att påbörjas, omfattar huvudavloppets nederbördsområde 165 hektar. Nederbördsområdet är således så obetydligt, att särskild beräkning av öppna diksträckors dimensioner icke ansetts erforderlig. Storleken har bestämts med hänsyn till jordmånens beskaffenhet och kravet på möjlighet till ändamånsenlig torrläggning av i företaget ingående marker. Bottenbredden har bestämts till 0,3 m och sidolutningen till 1:1,0.

Rörledningen, som utlagts med ett relativt fall av 1:54:1000, skall hava en inre diameter av minst 500 mm /20"/. En sådan ledning förmår utan uppdämning avbörda en vattenmängd av 130 lit/sek, motsvarande en avrinning av 0,8 lit/sek/har, vilket med hänsyn till nederbördsområdets topografiska beskaffenhet och nederbördsmängden i trakten kan anses tillräckligt.

Avloppets bottenlägen i brytpunkterna, lutningar och dimensioner finnas angivna å den upprättade profilritningen.

Mom.5. Fixpunkter.

På plan- och profilritningarna angivna höjdlägen hänföra sig till ett antaget jämförelseplan, beläget 100 m över 0-planet för rikets precisionsavvägning. Utgångspunkt för avvägningen har varit.

Fixp. I. Höjdläge $=+5,75$ m. $/+105,75$ m ö.h./. Detaljlinje Karlshamn - Lessebo XIX, 2, punkt 2. Koppardubb i liten berghäll 25 m söder om landsvägen Holmsjö-Eringsboda, 7 m sydväst om stengärdesgård.

Dessutom hava utmed avloppet följande fixpunkter markerats och avvägts.

Fixp. II. Höjdläge $=+5,50$ m. +-format märke inhugget i stor jordfast sten 18 m väster om längdmätningsspunkt 4+86.

Fixp. III. Höjdläge $=+6,35$ m. +-format märke inhugget i sten i åkerkan- ten 11 m väster om längdmätningsspunkt 10+00.

Fixpunkterna, som äro lagligen skyddade, få ej rubbas, förstöras eller övertäckas förrän de blivt av lantbruksingenjörersatta med anya.

Mom.6. Broar och trummor.

Såsom ovan framhållits skola grävningsarbetena börja något uppströms trumma under landsvägen 686, vilken kan bibehållas i oförändrat skick. Däremot måste trumman under vägen 687 ombyggas, vilket lämpligast.

synes kunna ske därigenom att nuvarande tvenne mindre rör ersättas av ett dylikt med en inre diameter av minst 800 mm och bottenläge ej högre än +2,05 m över företagets jämförelseplan.

Enligt åtagande under förrättningen skall ombyggnaden bekostas av vägförvaltningen i länet.

Trummor för vägar av enskild natur skola på företagets bekostnad byggas vid längdmätningsspunkterna 8+00 och 9+90.

Beträffande dylika byggnader, som i framtiden kunna bli uppförda över ifrågavarande avlopp bestämmes allenast att de ej få utföras på sådant sätt att de uppdämma vattnet. På broar eller trummor över sträckan A - 6+50 får överbyggnaden ej läggas på lägre höjd över botten än 80 cm och vertikala landfästen ej närmare varandra än 80 cm. Uppströms punkt 6+50 må fria bredden minskas till 60 cm. Rörtrummor skola utföras av rör med minst 80 resp 60 cm inre diameter.

Mom.7. Ersättningar.

Sedan sakägarna under förrättningen förklarat sig avstå från ersättning för markupplåtelse och intrång genom jordupplag, bestämmes, att inga ersättningar skola utgå vid detta företag.

Mom.8. Båtnad och kostnadsfördelning.

Båtnaden för i företaget ingående marker har uppskattats i

den ordning, varom stadgas i 10 kap. 60 § vattenlagen, och med tillämpning av de grunder, som angivas i 7 kap. 22 § samma lag. Markvärdet vid full torrläggning har bestämts med hänsyn till jordart, läge m.m. Nuvarande värdet har ansetts utgöra viss del av värdet vid full torrläggning och vara beroende av höjdläget i förhållande till de försumpande vattenytorna. Resultatet av uppskattningen har införts i värderingslängden /Bil. E./, i vilken såväl markens nuvarande och blivande värde som värdet av båtnaden finnes uträknat.

Skäl att hänföra marken inom samfälligheten till särskilda avdelningar föreligger ej. Varje fastighet har därför att taga del i med ~~med~~ ^{et} företaget förenade kostnader direkt i mån av värdet å den beräknade båtnaden. I kostnadsfördelningslängden /Bil. G. / har varje fastighets kostnadsandel angivits i såväl kronor efter det upprättade kostnadsförslaget som i procenttal.

Förrättningskostnaderna skola gäldas efter samma andelstal.

Mom. 9. Företagets utförande.

Ifråga om företagets utförande bestämmes:

- 1/ Företagets utförande skall ombesörjas av en styrelse, som utses av delägarna vid allmäntsammanträde, därvid varje delägare har rösträtt efter det andelstal, som är bestämmande för hans skyldighet

att taga del i kostnaderna för företaget; dock må ingen utöva rösträtt för mer än en femtedel av delägarnas sammanlagda vid sammanträdet företrädde andelstal. Angående styrelsens skyldigheter och befogenhet hänvisas till bestämmelserna i 3 kap. 15 och 17-21 §§ vattenlagen samt till mom. 11 av detta utlåtande givna föreskrifter.

- 2/ Företaget skall utföras i enlighet med de upprättade förslagsritningarna.
- 3/ På ritningarna angivna bottenlägen och fästställda slänter skola gälla framför i grävningstabellen angivna djupsiffror och dagbredder.
- 4/ Jord och sten, som uppschaktas ur avlopp vid dettas upptagande eller rensning, må läggas vid sidan av detta, dock icke närmare kanten än 1,0 m och ej i brantare inre lutning än dikets egen sidolutning.
- 5/ Till äventyrs inträffande ras skola oförtövat avhjälpas och erforderliga förstärkningsåtgärder vidtagas.
- 6/ I upplagda jordsträngar skola öppningar med bottenbredd 0,3 m och sidolutning 1:1,0 anordnas vid svackor i marken, tillstötande diken samt i övrigt på minst var 40:de meter, på det dagvatt-

net må fritt kunna avrinna från angränsande terräng.

- 7/ Till rörledning och trummor använda betongrör skola vara av så god kvalitet, att desamma i vått tillstånd tåla en jämnt fördelad tryckbelastning av för 500 mm rör 20 kg och för 600 mm rör 25 kg pr centimeter av rörets längd vid anbringande av tryck längs den översta och understa generatrisen av ett horisontalt anbragt rör samt tillverkade av grus, fritt från föroreningar och av lämplig sammansättning, fria från gjutfel, homogena i godset och så täta att vattenytan i ett fyllt rör, sedan betongen vattenmättats under 24 timmar, under de närmaste 24 timmarna ej sjunker mer än 15 mm.

- 8/ Arbetena böra utlämnas på entreprenad åt en eller flera därför lämpliga personer på de villkor, som befinnas mest ändamålsenliga och betryggande.

- 9/ Arbetena må begynna omedelbart efter det detta utlåtande vunnit laga kraft samt skola vara bragta till slut senast den 1 sept 1955.

- 10/ Avsyning jämlikt bestämmelserna i 13 kap. 1 § vattenlagen skall efter anmälan göras av lantbruksingenjör.

Mom.10. Övriga yrkanden.

Under förrättningen hava farhågor framförts, att nu ifrågavarande företag skulle påverka vattenförhållande^{na} i Kroksjön till men för sjön

omgivande mossodlingar. På grund härav har påyrkats deltagande från företagets sida i rensningsarbeten i sjöns avlopp.

Synemännen anse farhågorna överdrivna och eftersom företaget kan genomföras oberoende av i nämnda sjö för närvarande rådande vattenstånd, föranleder yrkandet ingen synemännens åtgärd.

Mom.11. Framtida underhållet.

Avloppet skall omsorgsfullt underhållas genom regelbundna rensningar och har styrelsen att härom tillse och verkställa. Rensnings- och underhållsarbetena böra utföras å tider, då arbetet åstadkommer så ringa skada som möjligt. Kostnaderna fördelas efter samma grunder som gälla vid arbetets första utförande. Av rensningsjord förorsakat intrång skall tålas utan ersättning.

Uppdämning eller annan åtgärd, som hindrar vattnets fria lopp, må på inga villkor tillåtas eller tålas.

Mom.12. Domstolsavgift.

Avgift varom förmåles i 11 kap. 95 § vattenlagen skall icke utgå vid detta företag.

Mom.13. Företagets namn.

Företaget skall benämnas "Juvansmåla-Nagleryds dikningsföretag år 1947".

Mom.14. Aktförvarare.

Avskrifter och kopior av vid denna förrättning upprättade handlingar och ritningar skola förvaras av styrelsens ordförande.

Mom.15. Besvärshänvisning.

Talan mot åtgärd eller beslut vid förrättningen eller mot detta utlåtande föres vid Söderbygdens vattendomstol, adress S t o c k h o l m till vilken besvären för att komma under prövning skola vara ingivna inom sextio dagar från nedanskrivna dag.

I besvären, som skola ingivas i tre exemplar, skola fullständigt upptagas klagandens alla påståenden och skälen därtill; och skola vid besvären fogade handlingar klaganden vill åberopa till stöd för ändringssökandet.

Mom.16. Verkställighet.

Då i denna sak underställning till vattendomstol icke skall ske, kommer detta utlåtande att gå i verkställighet i den ordning, som för laga kraft ägande dom är stadgat, för såvitt icke inom den i mom. 15 här ovan angivna tid besvär över förrättningen anföras och på grund härav ändring i detta utlåtande kommer till stånd.

Juvansmåla, Holmsjö, den 23 oktober 1947.

Uwe Nielsen

Arvid Olsson *Per Olsson*

Insändes till Kungl. Lantbruksstyrelsen.

ARVODESRÄKNING N:r i resplan 94/46

upptagande ersättning till statsverket enligt lantbruksingenjörstaxan--(Svensk-Författningssamling nr 353 år 1945) för förrättning eller uppdrag, som utförts av tjänsteman vid lantbruksingenjörorganisationen.

Juvansmåla - Nagleryds dikningsföretag år 1947

(arbetets art, företagets namn etc. samt socken och län)

Sillhövda, Tvings och Eringsboda socknar, Blekinge län.

Åtgärden omfattar tiden november 1944 - oktober 1947.

Arbetets art	Ersättning			
	kronor	öre	kronor	öre
I. Planläggning av torrlägningsföretag huvudsakligen för jordbruksändamål.				
1. <i>Torrlägningsföretag med undantag för täckdikningsplaner.</i>				
Planen upprättad ⁱ samband med syneförrättning enligt vattenlagen.				
Jordareal som beröres av förrättningen 5,75 ha.				
15:- kr för 1 ha och 9:- kr för varje ha däröver	60	-		
2,4 % av 9400:- kr, utgörande beräknad total anläggningskostnad	225	60		
2 % av kr, utg. beräkn. kostn. för pumpstation m. utrustn.				
Summa:	285	60		
För syneförrättning utan gode män utföres 80 % av ovanstående summa				
(Här införes bl. a. arvode för icke fullständigt förslag samt tilläggsarvode för alternativt förslag eller för planläggning som jämväl avser avledning av kloakvatten eller industriellt avloppsvatten)			285	60
2. <i>Täckdikningsplaner.</i>				
II. Planläggning av företag huvudsakligen för avledning av kloakvatten eller industriellt avloppsvatten.				
1. <i>Företag som hänför sig till viss jordareal och med huvudsakligt ändamål att avleda kloakvatten.</i>				
Jordareal som beröres av förrättningen ha.				
kr för ha och kr för varje ha däröver				
% av kr, utgörande beräknad arbetskostnad				
2 % av kr, utgörande beräknad materialkostnad				
4 % av kr, utgörande beräknad kostnad för reningsanläggning				
5 kr för var och en av st fastigheter				
2. <i>Annat företag.</i>				
dagervoden à 60 kr				
dagervoden à 40 kr				
dagervoden à 20 kr				
Transport:			285	60

Arbetets art	Ersättning			
	kronor	öre	kronor	öre
Transport:			285	60
III. Övriga tjänsteuppdrag.				
1. Fullständig arbetsledning och kontroll av företag för torrläggning av mark.				
Företaget består till övervägande delen av helt öppna täckta avlopp. Beräknad arbets-				
kostnad kr.				
..... kr jämte % av kr				
1 % av kr, utgörande beräknad materialkostnad				
2. Andra uppdrag.				
a) Icke fullständig arbetsledning och kontroll för torrläggning av mark;				
b) Arbetsledning och kontroll av annat företag än under a) avses;				
c) Rådgivning eller upplysning, som påkallat särskilt utredningsarbete;				
d) Kopiering av kartor och ritningar;				
e) Sammanträde;				
f)				
(Stryk det ej tillämpliga)				
Åtgärden har har icke till huvudsaklig uppgift att gagna jordbruket.				
..... dagervoden à kr				
..... dagervoden à kr				
..... dagervoden à kr				
Summa kronor:			285	60

Anmärkningar:

.....

.....

Ett exemplar av denna räkning har den 21 november 1947 enligt mottagningsbevis utkvitterats av
lantbrukaren Eolof Pettersson, Juvansmåla, H o l m s j ö
(titel, namn och adress)

i egenskap av styrelsens ordförande.

Karlskrona den 22 november 1947

Euse Omlén
lantbruksingenjör

Lantbruksstyrelsens anteckningar:

Skäl till ändring föreligger ej.

Av nedanstående skäl bör ersättningsbeloppet ändras till kr.

Granskad den 31/12 48 av *Alf*