



upprättat vid syneförrättning enligt vattenlagen år 1948 av


Frederick

Lantbruksingenjör.











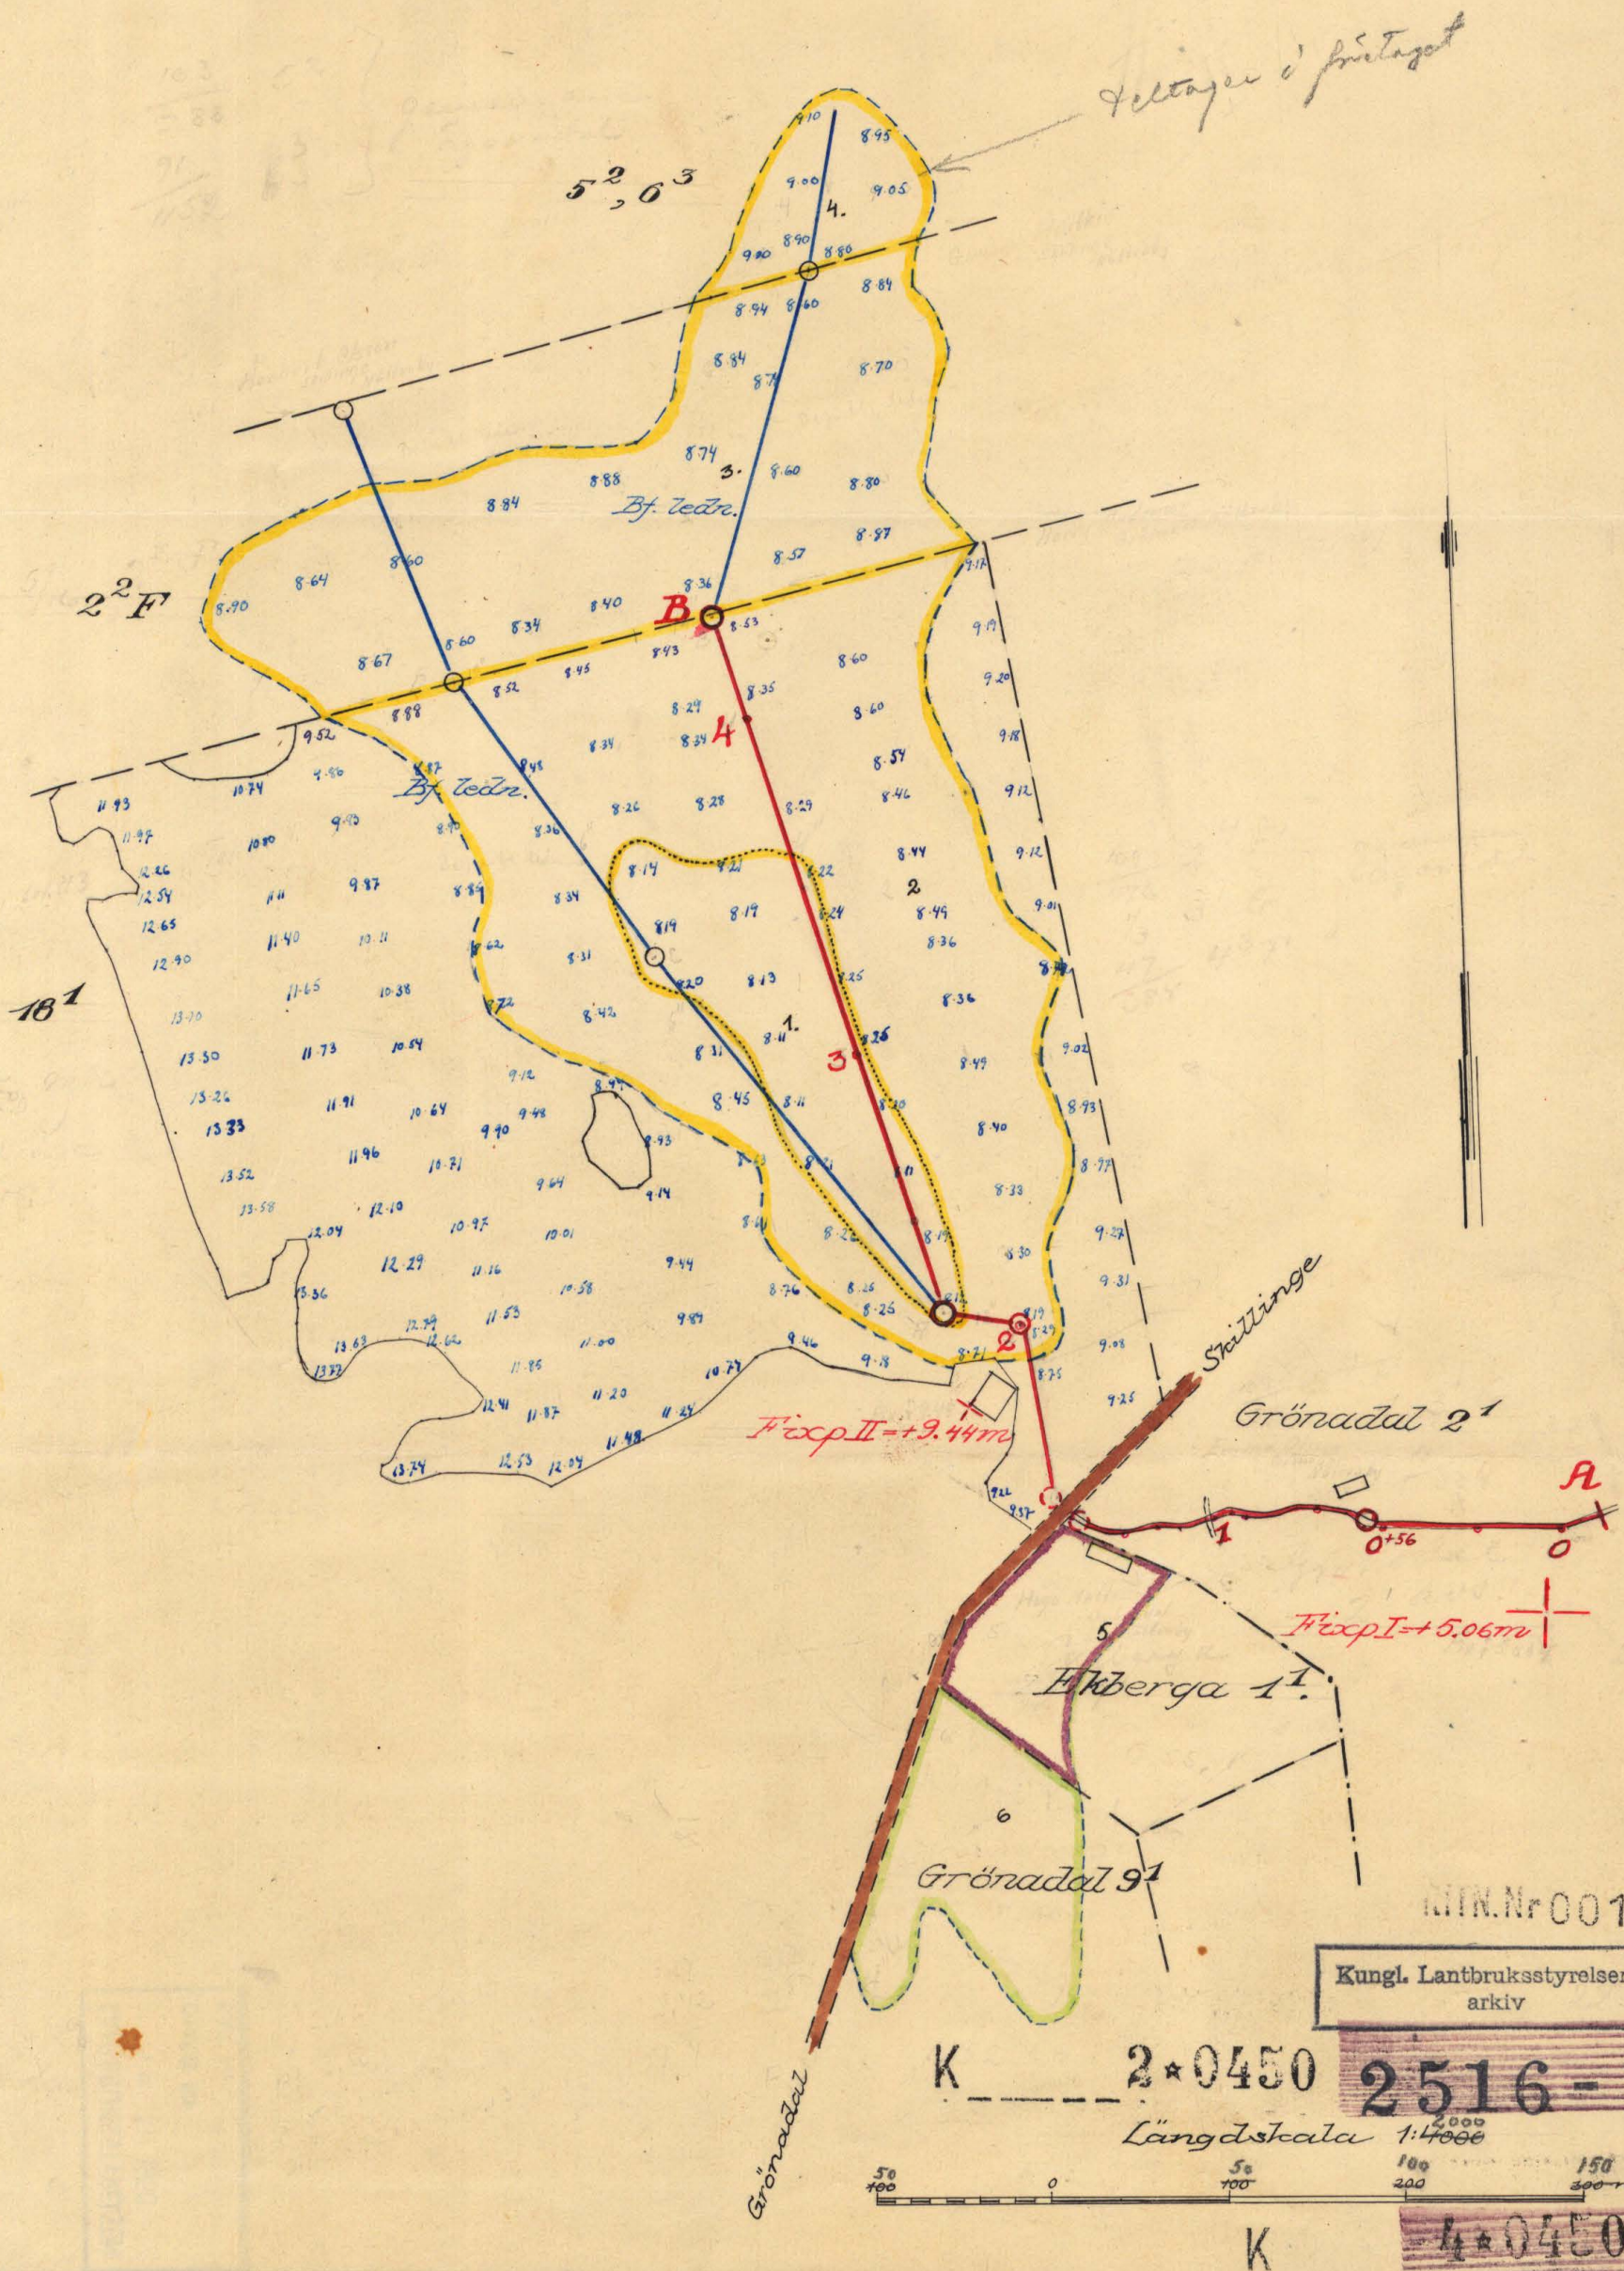


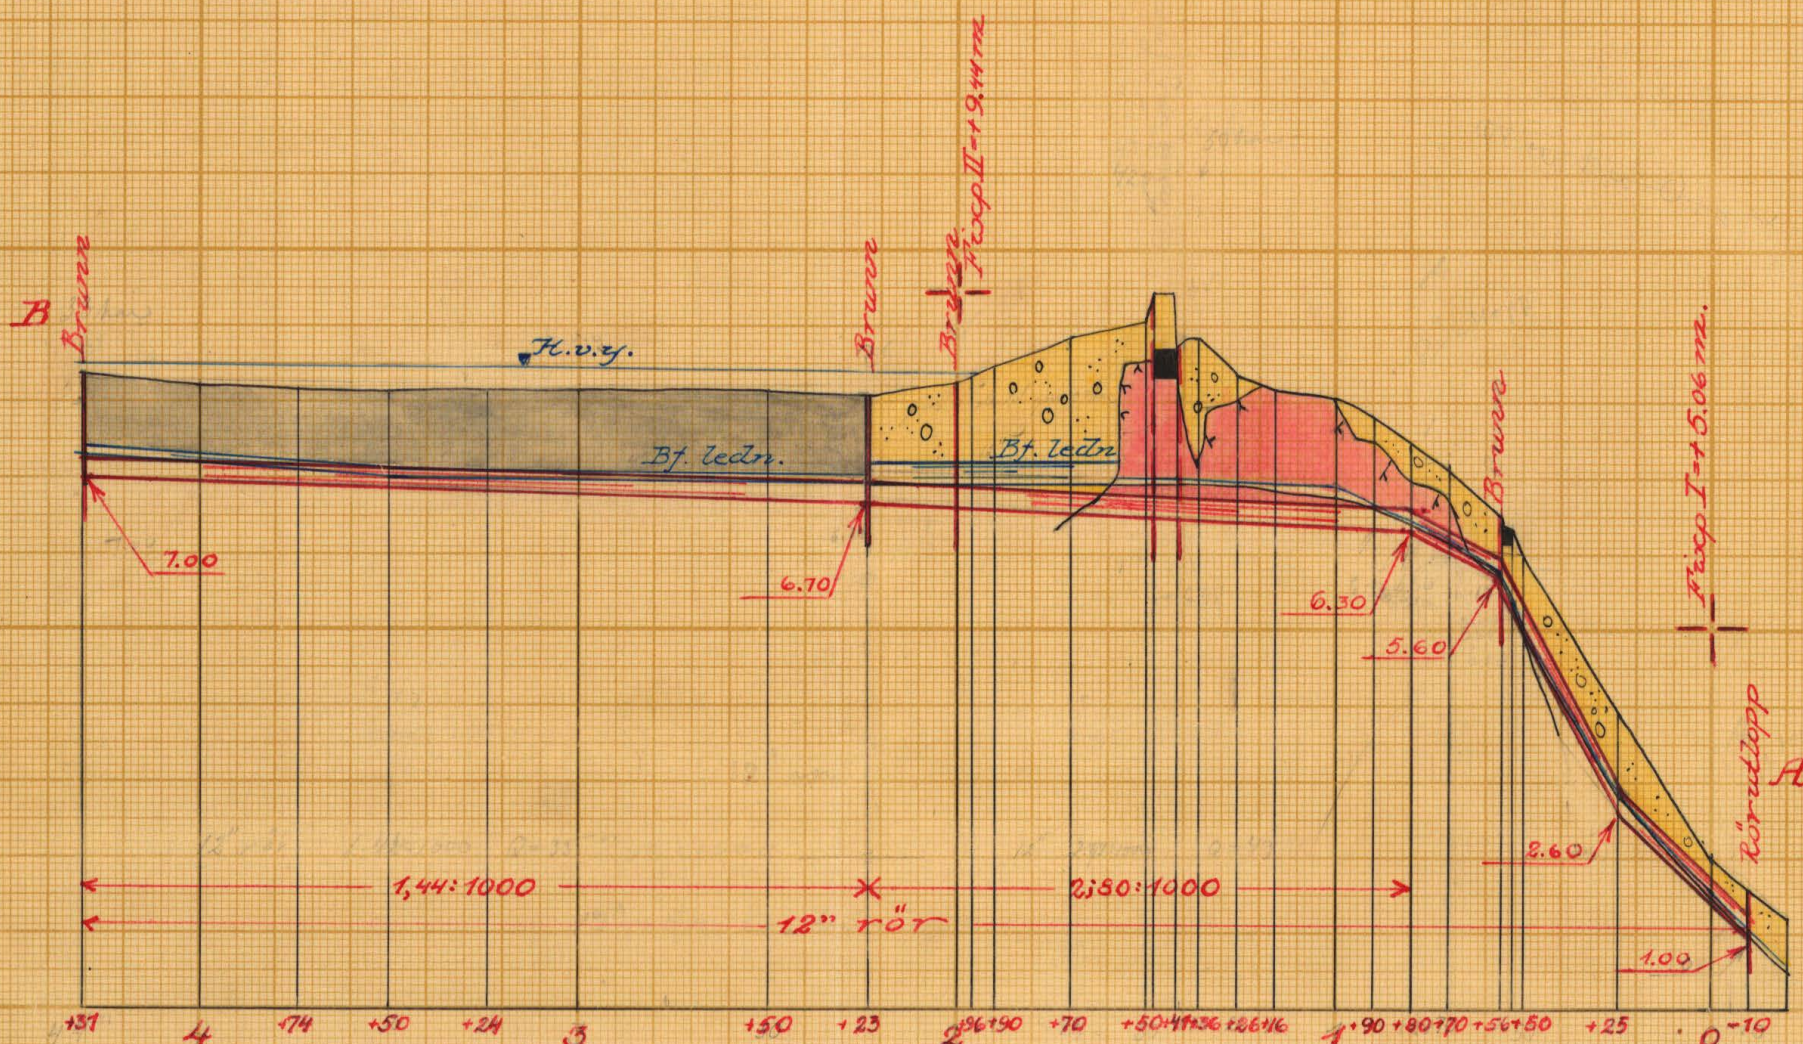

Typritning för brunnar.

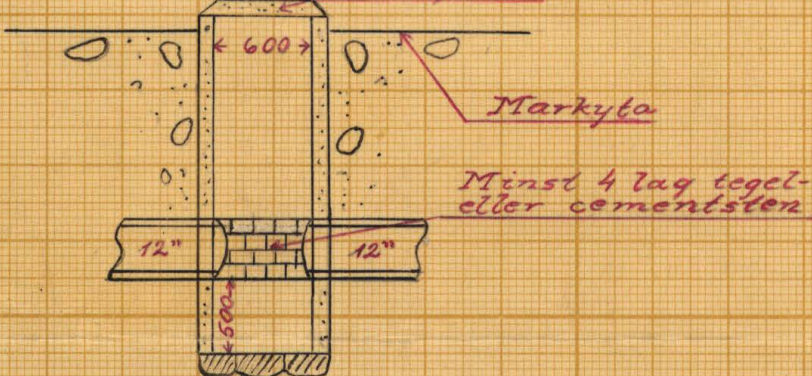

Förslag till rörutlopp vid 0+10.

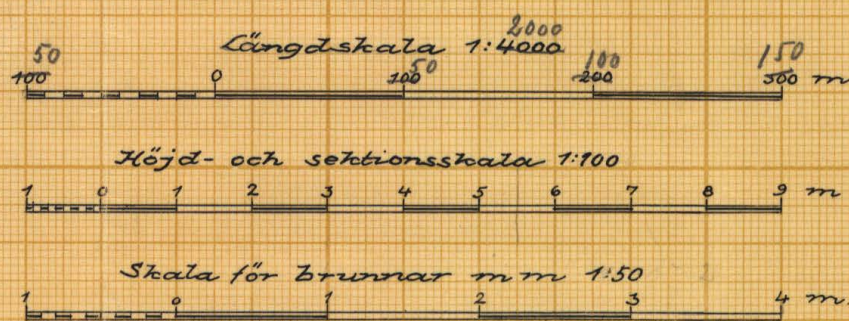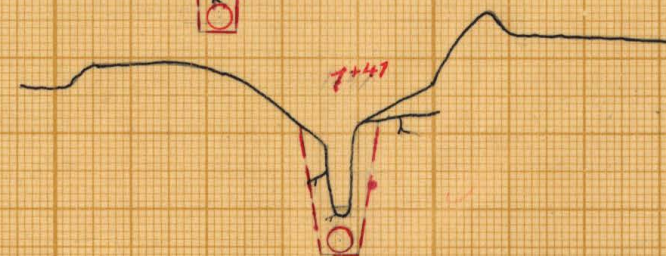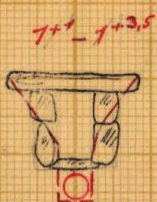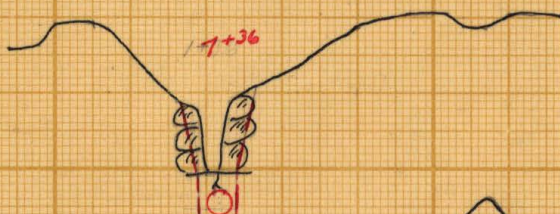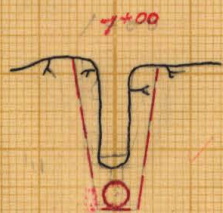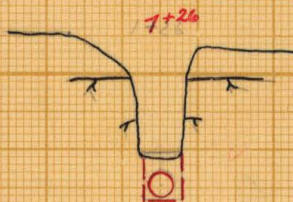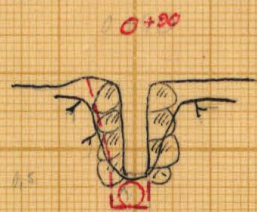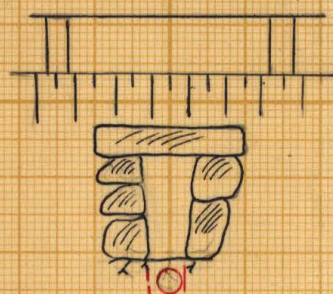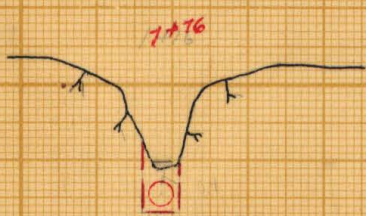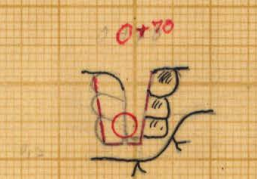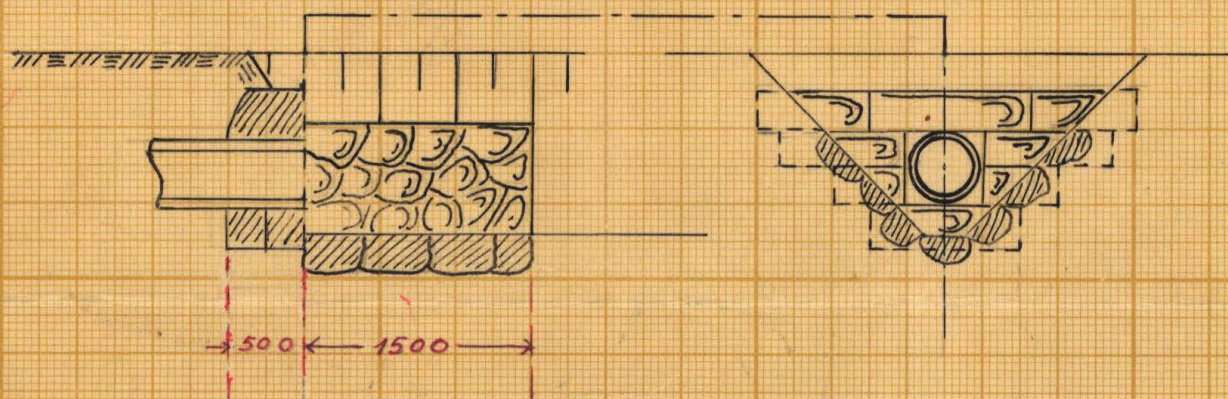

FÖRSLAG TILL

Skillinge dikningsföretag år 1948

1 Nättraby SOCKEN (HAR) AV Blekinge LÄN

UPPRÄTTAT ÅR 1948 {utgått} SAMBAND MED SYNEFÖRRÄTTNING ENL VATTENLAGEN AV

RIIN.Nr 002 *Ture Nilsson* (NAMN)

ORIGINAL K 2*0450 Lantbruksingenjör (TITEL)

TOTAL RITN ST. 2 KUNGL. LANTBRUKS STYRELSENS ARKIV Nr 2516-2



Akt nr:
A450

AU\$A450



K ____ 2*0450

Kungl. Lantbrukstyreiser
Blekinge

Synehandlingar *br.*
till *1948*
SKILLINGE DIKNINGSFÖRETAG
ÅR 1948.
Nättraby socken, Blekinge län.
A450

Synehandlingar
till
SKILLINGE DIKNINGSFÖRETAG
ÅR 1948.
Nättraby socken, Blekinge län.

Till akten hör: 1 häfte handlingar, innehållan-
de 22 paginerade sidor, samt 2
blad ritningar.

Protokoll, fört vid syneförrätt-
ning enligt vattenlagen angående för-
bättrad torrläggning av åkerjord till
Skillinge nr 18 m.fl, i Nättraby soc-
ken av Blekinge län.

Fredagen den 14 maj 1948 kl. 10,00 inställde sig underteck-
nad lantbruksingenjör jämte skiftesgodemännen Tjalvar Andersson
i Wrängö och Georg Gummesson i Fermanstorp hos lantbrukaren Artur
Holgersson i Skillinge för att på grund av länsstyrelsens för för-
rättningsmannen utfärdade förordnande påbörja handläggningen av
förrättningen. Vid sammanträdet, till vilket intressenterna kallats
i den för stämning stadgade ordning, kommo följande sakägare och
ombud tillstädes.

Sökande till förrättningen:

Lantbrukaren Artur Holgersson	Skillinge
-------------------------------	-----------

Övriga sakägare:

Lantbrukaren Gunnar Hultin	Skillinge
----------------------------	-----------

" Harry Andersson	Grönådal
-------------------	----------

Fru Emma Olsson	Grönadal
-----------------	----------

Lantbrukaren Hugo Mattsson	Ekberga
----------------------------	---------

Vägförvaltningen i länet genom vägdirektören Wilhelm Bengtsson

§ 1.

Ansökningen om förrättningen och länsstyrelsens med anled-
ning härav utfärdade förordnande upplästes och bilades handling-
arna /Bil. A. /.

§ 2.

Mot synemännen anfördes intet jäv. Själva visste de ej om
något jävsförhållande till någon nu känd sakägare.

§ 3.

Framvisades karta över torrlägningsområdet och profilritning över avloppet. I samband härmed redogjorde förrättningsmannen för av honom upprättat förslag till torrläggning av ifrågavarande marker, innebärande utförande av 12" rörledning från norra gränsen av sökandens fastighet till en punkt på fru Olssons fastighet, belägen ca 70 m nedströms landsvägen.

§ 4.

Sökanden yrkade, att företaget skulle utföras i enlighet med förslaget, mot vilket övriga sakägare sade sig intet hava att invända.

§ 5.

På frågor upplystes, att befintliga rörledningar över Hultins och Herbert Olssons fastigheter hade tillräckliga dimensioner och därför icke behövde omläggas.

§ 6.

Det lämnades ostridigt, att av företaget berörd landsvägstrumma, ombyggts från grunden 1933 - 1934.

Vid sådant förhållande förklarade ~~xxx~~ vägförvaltningens ombud, att förvaltningen åtog sig att utan kostnad för företaget anordna rörledning genom landsvägen, event. vid sidan av trumman. För att dagvatten från vägen skulle kunna införas i ledningen, komme brunnar att av vägförvaltningen sättas på båda sidor av denna, varefter trumman komme att borttagas.

Häremot hade markägarna intet att erinra.

§ 7.

Harry Andersson befarade, att hans nedom punkt O liggande mark skulle skadas för den händelse dikningen komme att öka flödenas häftighet.

Sökanden m.fl.; framhöllo, att nödigt fall för torrläggning av deras marker vunnes långt uppströms Anderssons gräns, varför han hade att själv bekosta den dikning, som kunde finnas nödvändig.

§ 8.

Synemän och sakägare begåvo sig därefter till torrlägningsområdet, varest synemännen besiktigade marker och avlopp och företogo erforderliga värderingar.

§ 9.

Under synegången yrkade fru Olsson, att rörlädningsledningen skulle utsträckas till nedre gränsen av hennes fastighet /längdmättningspunkt 0-10/ och förklarade sig villig att gälda härigenom uppkommande merkostnad.

§ 10.

Efter synegången fortsattes sammanträdet på samma ställe som förut. Härvid infann sig förre lantbrukaren Viktor Carlsson i Grönadal.

§ 11.

Sedan nödiga uträkningar utförts avgåvo synemännen, efter överläggning, utlåtande /Bil. H./, vilket upplästes för de närvarande. I samband härmed redogjorde förrättningsmannen för det slutliga förslaget, kostnadernas fördelning m.m.

§ 12.

Till styrelse för företaget utsågos:

Lantbrukaren Artur Holgersson, Skillinge, Nättraby, ordförande

" Gunnar Hultin, " "

" Viktor Carlsson, Grönadal, "

§ 13.

Uträknades gode männens ersättningar och uppgingo till 12 kronor för Georg Gummesson och 14 kronor 40 öre för Tjalvar Andersson eller tillhopa 26 kronor 40 öre.

§ 14.

Tillsades, att handlingar och ritningar rörande företaget komme att inom trettio dagar tillställas styrelsens ordförande

för att av honom hållas tillgängliga för envar som önskade granska dem eller taga avskrift.

§ 15.

Som intet vidare förekom, upplästes protokollet och förrättningen och sammanträdet förklarades avslutade.

Skillinge, Nättraby, den 14 maj 1948.

Euse Indén

Georg Gunnarsson

Fälvarfuderassan

J. V. 2/1948
Landskansliet i Karlskrona
Ink. 12 MRS 1948

Översändes till statens lantbruksingenjör i
Blekinge län, som härigenom förordnas att i laga
ordning verkställa ifrågavarande förrättning.
i Karlskrona å landskansliet den 12 mars 1948.

B. Fallenius

Gunnar Nilson

Till Länstygelsen i Blekinge län

Vördsamt undäres om förordnande
för behörig förrättningsman att handlägga
syneförrättning enligt vattenlägen an-
seende förbättrad torrläggning av åkerjord
till Skillinge 18 m. fl. i Kättraby socken,
Blekinge län.

De företaget väntas följande ägare
bliva berörda:

Artur Holgersson, Skillinge 18, Kättraby
Gunnar Hultin, ---
Harry Andersson, Göradde ---
Emma Olsson, ---

Vägförvaltningen i Blekinge län

Meddelanden ang. förrättningarna till
till lantbr. Artur Holgersson, Skillinge, Kättraby
tel Kättraby 113.

Skillinge Kättraby 28/2 1948.
Artur Holgersson.

Torrlägg-

ningsnämnden får till förrättningsman föreslå lantbruksingenjören i länet.

Karlskrona den 9 mars 1948.

Erik Larsson

Syneförrättning enligt vattenlagen angående förbättrad torr-

läggning av åkerjord till Skillinge 18¹ i Nättraby socken, Blekinge

län, handlägges vid sammanträde hos lantbrukaren Artur Holgersson

i Skillinge fredagen den 14 maj 1948 kl 10.00. Företaget synes även

komma att beröra Skillinge 2⁸, 5² och 6³ samt Grönadal 2¹. Nedan

angivna personer kallas härmed att inställa sig vid förrättningen

för utförande av sin talan.

Karlskrona den 30 april 1948.

Thore Möller

Thore Möller.
Lantbruksingenjör.

Namn och hemvist	Egenhändig namnteckning till bevis om kallfelsens mottagande.	Dag
Gunnar Hultin, Skillinge	<i>Gunnar Hultin</i>	4/5-48
Artur Holgersson, "	<i>Artur Holgersson</i>	4/5-48
Harry Andersson, Grönadal	<i>Harry Andersson</i>	4/5-48
Emma Olsson, "	<i>Emma Olsson</i>	4/5-48
Hugo Mattsson, "	<i>Hugo Mattsson</i>	4/5-48
Herbert Olsson, Skillinge	<i>Herbert Olsson</i>	4/5-48
Egenhändiga namnteckningarna bestyrkes:		

Ulf Fjerdingsman

Fjerdingsman.

FÖRTECKNING

över kallelser och underrättelser angående sammanträde i Skillinge
den 14 maj 1948 kl 10.00, avlämnade å posten den 30 april samma år.

Kallelse till:

Skiftesgodemännen Tjalvar Andersson, Wrängö,

Nättrabyhamn.

" Olof Håkansson,

"

Underrättelse till:

Lantbrukaren Artur Holgersson, Skillinge,

Nättraby.

" Gunnar Hultin, "

"

" Harry Andersson, Grönadal,

"

" Herbert Olsson, Skillinge,

"

Fru Emma Olsson, Grönadal,

"

Lantbrukaren Hugo Mattsson, "

"

Vägförvaltningen i Blekinge län,

Karlskrona.

Å Gästern:
Einar Andersson

VÄGFÖRVALTNINGEN I BLEKINGE LÄN		
Dnr 2413/48-43		
INKOM - 8 MAJ 1948		
ÖVERL.	HANDL.	BESV.

Sttreyby socken, Blekinge län.

Skillinge 1
Arthur Holgersson

Fixp II = +9.44 m

Landväg (674)
Brunn

Grönad 1

Åkeberga 1

Grönad 1 2
Gustaf Olsson

Fixp I = +5.06 m

Vägförvaltningens yttrande.


Ur vägsynpunkt ingen erinran.

Karlskrona den 21 maj 1948.


Vägförvaltningen i Blekinge län

Vilh. Bengtsson

Vilh. Bengtsson

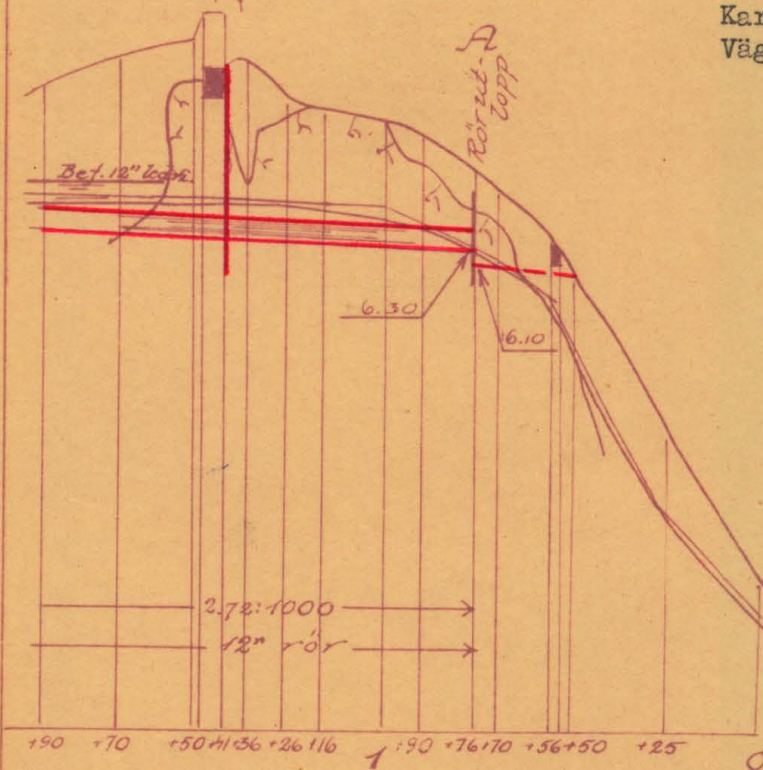

Landvägstrumma
vid +41.

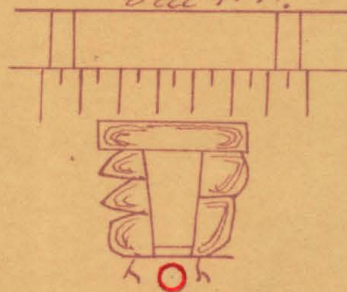

Landmålskarta 1:2000.

Trumskala 1:100.

Karlskrona den 5 maj 1948.

Thore Vällner
Thore Vällner.

Hemmanstal	Registrationsnummer	Littera å kartan	Socken, by och hemman	Delägares namn, hemvist m. m. samt ägobeskrivning	Ägofigurans nummer
1	2	3	4	5	6
167/ 1152	18'		Nättraby socken Skillinge	Arthur Holgersson Äker "Summa	1 2
5/16	2 ²	F	- " -	Emman Hultin ÄkerSumma	3
163/ 288 91/ 1152	5 ² 6 ³	} ägridd gemensam	- " -	Herbert Olsson ÄkerSumma	4
ans	2'			Emma Olsson brukningsbäladSumma	
	1'		Ekeburga	Hugo Mattsson tomt och hädgärdSumma	5
	9'		Grönadal	Viktor Karlsson Äng, tomt markSumma	6
167/ 1152 5/ 16 163/ 288 91/ 1152 ans	18' 2 ² 5 ² 6 ³ 2'	F	Nättraby socken Skillinge " " " " " "	Sammanlagd Arthur Holgersson Emman Hultin Herbert Olsson Emma Olsson Hugo Mattsson Viktor KarlssonSumma	1-2 3 4
	1'		Grönadal		
	9'		Ekeburga		
	9'		Grönadal		

Areal								Nuvarande värde			Blivande värde			Förbättringsvärde		
Åker		Äng och odlingsmark		Annan duglig mark		Impediment och högl. mark		pr har	pr ägofigur		pr har	pr ägofigur		pr har	pr ägofigur	
Har	ar	Har	ar	Har	ar	Har	ar	Kr.	Kr.	öre	Kr.	Kr.	öre	Kr.	Kr.	öre
7	8	9	10	11	12	13	14	15	16							
0 490								800	392	-	2500	1225	-	1400	835	-
2 105								1300	2776	50	"	5262	50	1200	2526	-
2 595									3128	50		6487	50		3359	-
1 355								1500	2032	50	2500	3387	50	1000	1355	-
1 355									2032	50		3387	50		1355	-
0 215								2000	430	-	2500	537	50	500	107	50
0 215									430	-		537	50		107	50
												800	-		800	-
												800	-		800	-
200								2500	500	-	3500	700	-	1000	200	-
200									500	-		700	-		200	-
	400							2500	1000	-	3000	1200	-	500	200	-
									1000	-		1200	-		200	-
2 595									3128	50		6487	50		3359	-
1 355									2032	50		3387	50		1355	-
215									430	-		537	50		107	50
												800	-		800	-
200									500	-		700	-		200	-
	400								1000	-		1200	-		200	-
4 365	400								7091	-		13112	50		6021	50

Shillings

Hemmanstal	Registernummer	Littera å kartan	Socken, by och hemman	Delägares namn, hemvist m. m. samt ägobeskrivning	Ägöföreningens nummer
1	2	3	4	5	6
			den 14 maj 1948. Sören Andersson	Georg Gunnarsson Johannes Andersson	

[illegible]

KOSTNADSFÖRDELNINGSLÄNGD

1	Fastighet Ägare m. m.	Sök. o. likst. = S	Båtnad	Andel inom samfällighet i					7
				för särskild avdelning beräknad anläggningskostnad		summa beräknad anläggningskostnad		verklig kostnad	
				kronor	öre	kronor	öre	procent	
2	3	4	5	6	7	8	9	10	11
1	¹⁶⁷ 1152 mtl Skillinge 18'		3359 -			3235	24	55.78	
2	Arthur Holgersson								
3	⁵ 16 mtl Skillinge 8'		1355 -			1305	-	22.50	
4	Summar Hultén								
5	¹⁶³ 288 mtl Skillinge 5'		107 50			103	82	1.79	
6	⁹¹ 1152 mtl Skillinge 6'								
7	Herbert Olsson								
8	ans. Grönadal 21'		800 -			770	82	13.29	
9	Emma Olsson								
10	Eklunga 1'		200 -			192	56	3.32	
11	Hugo Mattsson								
12	Grönadal 9'		200 -			192	56	3.32	
13	Viktor Karlsson								
14	Summa		6.021 50			5800	-	100.00	
15									
16									
Skillinge den 14 maj 1948

Jose Andersson

Georg Gunnarsson

Johann, Andersson

[illegible]

Översiktskarta



Skala: 1: 100000

U T L Å T Ä N D E

avgivet vid syneförrättning enligt vattenlagen angående förbättrad torrläggning av åkerjord till Skillinge nr 2, 5, 6 och 18 i Nättraby socken av Blekinge län.

Mom.1. Företagets omfattning och ändamål.

Över avdikningsområdet, som skall bilda en samfällighet, har upprättats karta i skala 1:2000, på vilken markernas höjdläge över det antagna jämförelseplanet angivits med små blå siffror. Beskrivning över markerna återfinnes i ägobeskrivningen /Bil. E /.

Företaget avser utförande av ett genom området i sydlig och östlig huvudriktning framrinnande avlopp, å tillhörande ritningar betecknat A - B. Avloppet skall igenläggas med rör. På plankartan är rörledningen utmärkt med en enkel röd linje.

På sökandens fastighet finnas en del täckta avlopp bl.a. en 4"-ledning i samma sträckning som nu föreslagna ledning samt en 6"-ledning från punkt A till en punkt i fastighetens norra rågång 75 m väster om punkt B. Från landsvägen till längdmätningsspunkt 2+23 har nyligen lagts en 12"-ledning. Dessa rörledningar hava antingen för små dimensioner eller äro lagda på för ringa djup, varför området besväras av översvämningar och högt grundvattenstånd. Dessa ledningar avses att ersättas av den nu föreslagna. Fastigheterna norr om sökandens fastighet avvattnas genom ett par klenare ledningar, vilka synas, sedan vattnet genom utförandet av det föreslagna avloppet fått fritt lopp, väl fylla sin uppgift och därför kunna bibehållas.

Företaget ligger mellan Nättrabyåns och Ronnebyåns nederbördsområden med nummerbeteckning 81 resp 82.

Mom.2. Laga hinder, allmänna och enskilda intressen.

För handläggning av förrättningen, som grundar sig på länsstyrelsens förordnande den 12 mars 1948, eller för företagets utförande i den omfattning, som ovan angivits, har något laga hinder ej anmälts eller kunnat utronas. Några allmänna eller enskilda intressen synas ej av företaget komma att förnärmas. Företaget berör allmänna vägen Skillinge - Grönadal. Förslaget har i denna del granskats av vägförvaltningen i länet /Bil. D./.

Mom.3. Företagets beskaffenhet.

Företaget är av så ringa omfattning att detsamma bör hänföras till dikning enligt 7 kap. 1 § vattenlagen

Mom.4. Fixpunkt.

På plan- och profilritningarna angivna höjdlägen hänföra sig till ett antaget jämförelseplan, som bestämmes genom följande fixpunkter.

Fixp. I. Höjdläge $=+5,06$ m. +-format märke inhugget i berghäll 24 m söder om längdmätningsspunkt 0+00.

Fixp. II. Höjdläge $=+9,44$ m. +-format märke inhugget i berghäll invid sydvästra knuten av lada, 28 m sydväst om längdmätningsspunkt 2+00.

Fixpunkterna, som äro lagligen skyddade, få ej rubbas, förstöras eller övertäckas förrän de av lantbruksingenjör ersatts med nya.

Mom.5. Avloppens dimensioner.

Vid punkt A omfattar dikets nederbördsområde omkring 50 har och fallförhållandena äro synnerligen goda.

Rörledningen, ^{vars} nederbördsområde ~~som~~ på marken noga uppgåtts, har dimensionerats så att den förmår utan uppdämning avbörda en vattenmängd av 1,0 lit/sek/har. Av efterföljande tabell framgår i detalj de särskilda ledningssträckornas nederbördsområden, beräknade vattenmängder, dimensioner m.m.

Avlopps- sträcka	Nederb. område hektar	Vatten- mängd lit/sek	Minstäm- lutning.	Dimension		Avbördn. förmåga lit/sek.
				cm	tum	
A - 2+23	42	42	2,80:1000	30,0	/12/	44
- B	33	33	1,44:1000	30,0	/12/	33

Avloppets bottenläge i brytpunkterna, lutningar och dimensioner framgå av profilbitningen.

Mom.6. Ersättningar.

Det obetydliga intrång, som förorsakas vid utförandet av rörledningen och rensningen nedom denna, har ansetts kunna tålas utan ersättning. På grund härav bestämmes att inga ersättningar skola utgå vid detta företag.

Mom.7. Avloppet under landsvägen.

Enligt åtagande under förrättningen skall vägförvaltningen i länet utföra och bekosta nytt vattenavlopp av minst 300 mm /12"/ rör under landsvägen, jämte erforderliga brunnar på båda sidor av denna. ~~Detta avlopp utföres av rör med samma diameter som de som nu ligger under vägen till företaget och ledning, behövs för företaget och ingen brunn på nordsidan. En brunn skall vägförvaltningen bekosta brunn på vägens nordsida.~~

Mom.8. Båtnad och kostnadsfördelning.

Båtnaden för i företaget ingående marker har uppskattats i den ordning, varom stadgas i 10 kap. 60 § vattenlagen, och med tillämpning av de grunder, som angivas i 7 kap. 22 § vattenlagen. Vid denna uppskattning har beaktats såväl den höjning av jordens alstringsförmåga och den ökade möjligheten till alstringsförmågens höjande som ock den förmån av förbättrade betingelser för jordens brukning, som vinnes genom avloppets utförande på föreslaget sätt. Resultatet av uppskattningen har införts i värderingslängden /Bil. E /.

Skäl att hänföra marken inom samfälligheten till särskilda avdelningar föreligger ej. Varje markägare har därför att taga del i med företaget förenade kostnader i mån av värdet å den båtnad, som

beredes hans mark. I kostnadsfördelningslängden /Bil. G / har varje fastighets andel i kostnaderna för företaget angivits såväl i kronor efter kostnadsförslaget som i procenttal.

Kostnaderna för syneförrättningen skola, om företaget kommer till stånd, jämväl fördelas efter nyssnämnda andelstal men skola vid förrättningens avslutande, om så fordras, förskjutås av sökanden.

Mom. 9. Företagets utförande.

Ifråga om företagets utförande bestämmes.

- 1/ Utförandet skall ombesörjas av en styrelse, som utses av delägarna vid allmänt sammanträde, därvid varje delägare har rösträtt efter det andelstal, som är bestämmande för hans skyldighet att taga del i kostnaderna för företaget; dock må ingen utöva rösträtt för mer än en femtedel av delägarnas sammanlagda vid sammanträdet företrädda andelstal. Angående styrelsens skyldigheter och befogenhet hänvisas till bestämmelserna 1-3 kap. 15 och 17-21 §§ vattenlagen samt till mom. 11 av detta utlåtande givna föreskrifter.
- 2/ Företaget skall utföras i enlighet med de upprättade förslagsritningarna.
- 3/ Till ledningarna användas 300 mm /12"/ rör skola vara av så god kvalitet att desamma i vätt tillstånd tåla en jämnt fördelad tryckbelastning av 17 kg pr cm av rörets längd vid anbringande av tryck längs den översta och understa generatrisen av ett horisontalt anbragt rör samt tillverkade av grus, fritt från föroreningar och av lämplig sammansättning, fria från gjutfel, homogena i godset och så täta att vattenytan i rören, sedan dessa fyllts med vatten och betongen vattenmättats under 24 timmar, ej under de följande 24 timmarna sjunker mer än 15 mm.
- 4/ Rören skola läggas efter omsorgsfullt uppsatta och kontrollerade profiler, vilkas inbördesavstånd icke bör överstiga 25 m.
- 5/ I bergsektion skola rören läggas på ett minst 10 cm tjockt lager av jord eller grus.

- 6/ Beträffande arbete inom vägens område gälla de anvisningar och bestämmelser som kunna lämnas av vägförvaltningen eller dess ombud.
- 7/ Under arbetet får vatten icke uppdämmas eller påsläppas så att skada sker.
- 8/ Arbetet må begynna omedelbart efter det denna förrättning vunnit laga kraft samt skall vara bragt till slut senast den 1 september 1952.
- 9/ Avsyring jämlikt 13 kap. 1 § vattenlagen skall efter anmälan göras av lantbruksingenjör.

Mom.10. Framtida underhållet.

Avloppet skall omsorgsfullt underhållas genom regelbundna rensningar. Rensnings- och underhållsarbetena böra utföras å tider då arbetet åstadkommer så ringa skada som möjligt. Av rensningsjord förorsakat intrång skall tålas utan ersättning. Kostnaden fördelas efter samma grunder som gälla vid arbetets utförande.

Uppdämning eller annan åtgärd, som hindrar vattnets fria lopp, må på inga villkor tillåtas eller tålas.

Mom.11. Organisation.

Av styrelsens medlemmar skall en vara ordförande och verkställande ledamot. Det åligger styrelsen:
 att ombesörja arbetenas utförande och kontrollera desamma - i den mån så finnes nödigt med biträde av sakkunnig person - ,
 att i mån av arbetets fortgång verkställa utdebitering av för arbetenas bedrivande erforderliga medel,
 att föra räkenskaper över handhavda medel, vilka räkenskaper skola minst en gång, om året föreläggas för delägarna i och för granskning,
 att för sistnämnda ändamål, minst åtta dagar i förväg, genom kring-sänd kallelselista, på vilken kallade delägare teckna sina namn,

eller på 17 kap. 64 § vattenlagen angivet sätt vid behov och minst en gång årligen kalla delägarna till sammanträde för gemensamma angelägenheters dryftande och därvid föra protokoll, samt att i övrigt vidtaga de åtgärder, som för företagets ändamålsenliga utförande och underhåll kunna finnas nödigt.

Mom.12. Företagets namn.

Företaget skall benämnas "Skillinge dikningsföretag år 1948".

Mom.13. Aktförvarare.

Avskrifter och kopior av vid denna förrättning upprättade handlingar och ritningar skola förvaras av styrelsens ordförande.

Mom.14. Besvärshänvisning.

Talan mot åtgärd eller beslut vid förrättningen föres vid Söderbygdens vattendomstol, adr. S t o c k h o l m, till vilken besvären för att komma under prövning skola vara ingivna inom sextio dagar från nedanskrivna dag.

I besvären, som skola ingivas i tre exemplar, skola fullständigt upptagas klagandens alla påståenden och skälen därtill; och skola vid besvären fogas de handlingar klaganden vill åberopa till stöd för ändringssökandet.

Mom.15. Verkställighet.

Då i denna sak underställning till vattendomstol icke skall ske, kommer detta utlåtande att gå i verkställighet i den ordning, som för laga kraft ägande dom är stadgat, för såvitt icke inom den i mom. 14 här ovan angivna tid besvär över förrättningen anföras och på grund härav ändring i detta utlåtande kommer till stånd.

Skillinge, Nättraby, den 14 maj 1948.



Uwe Linder

Georg Rummel

Johannes Andersson

2516

K____2*0450

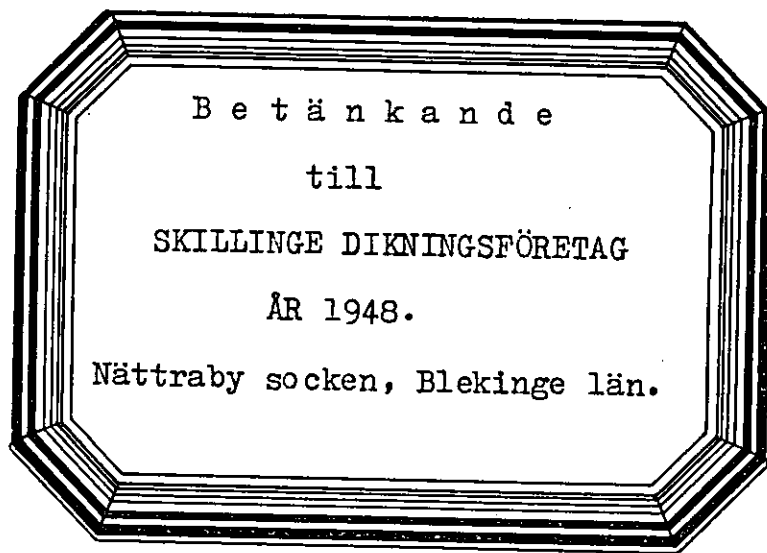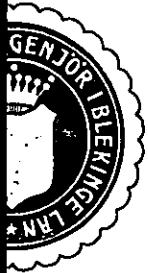

B e t ä n k a n d e

till

SKILLINGE DIKNINGSFÖRETAG ÅR 1948.

Nättraby socken, Blekinge län.

0522

49

Till

Kungl. Lantbruksstyrelsen

Undertecknad, ordförande i styrelsen för Skillinge diknings-
företag år 1948 i Nättraby socken av Elekinge län, får härmed vörd-
samt anhålla om största möjliga ~~öfver~~ bidrag från statens avdiknings-
anslag ~~åren 1948-1950 för statens avdikningsanslag~~ till företagets ge-
nomförande.

Skillinge, Nättraby, den 14/5 - 48.

Anders Olsson

Protokoll, fört vid sammanträde med den av lantbruksnämnden i Blekinge utsedda torrläggingsdelegationen i hushållningssällskapets lokal i Karlskrona den 13 januari 1949.

Närvarande: Ledamöterna Larsson, Thomasson och Palmgren.

Vid protokollet: Undertecknad Möller.

§ 1.

Till ordförande utsågs lantbruksdirektör Larsson och till sekreterare lantbruksingenjör Möller.

§ 9.

Delägarna i nedan angivna torrläggingsföretag hade inkommit med ansökningar om bidrag och lån av statsmedel till företagens genomförande. Syneförrättningsakterna, som funnos vid sammanträdet tillgängliga, genomgickes av delegationen, som fann företagen vara ur allmän och enskild synpunkt nyttiga och önskvärda. Torrläggningen avsåg jord som till huvudsaklig del redan var odlad. Med hänsyn till att företagen i stor utsträckning berörde ofullständiga jordbruk, ansågos de sociala fördelarna vara så avsevärda, att företagen, även i de fall då kostnaden översteg båtnaden, måste anses ekonomiskt försvarbara. Genom företagen kunde icke väntas uppstå sådana skador eller olägenheter med avseende å vattenkraft, fiske, naturvärden, växt- och djurliv eller sanitära eller klimatiska förhållanden, att företagen av denna anledning icke borde utföras. Såvitt delegationen hade sig bekant, hade i intet fall bidrag eller lån av allmänna medel utgått till torrläggning av i företagen ingående marker.

Beträffande varje särskilt företag beslöt delegationen göra

följande uttalande.

Skillinge dikningsföretag år 1948. Torrlägningsområdet ligger i omedelbar anslutning till berörda fastigheters åbyggnader. På fastigheterna Skillinge ² och ¹ 18, vilka enligt delegationens uppfattning äro att anse som ofullständiga jordbruk, belöper c:a 78 % av den beräknade båtnaden. Den förra ingår i företaget med 35 %, den senare med 17 % av åkerjorden. För dessa fastigheter är företagets genomförande ett nödvändigt villkor för jordbruksdriftens uppehållande. Fastigheten Skillinge ² ³ 5, 6 kan anses vara ett efter ortens förhållanden bärkraftigt jordbruk. Återstående del av båtnaden hänför sig till tomt och trädgård. Företaget söker endast statsbidrag.

På grund härav anser torrlägningsdelegationen skäligt tillstyrka, att statsbidrag måtte utgå till hälften av den beräknade kostnaden eller med 3.030:- kronor.

Karlskrona den 13 januari 1949.

Thore Möller.

Justeras:

Erik Larsson.

Rätt utdraget betygar i tjänsten:


Thore Möller

Coll ³/₂₋₄₉

Att, såvitt framgår av härstädes fört vederbörligt diarium, besvär icke inom laga tid anförts över en enligt uppgift den 14 maj 1948 avslutad laga syneförrättning angående Skillinge dikningsföretag år 1948, avseende torrläggning av marker, tillhörande Skillinge nr 18 m.fl. i Nättraby socken, Blekinge län; det varder härmed till bevis meddelat. Stockholm i Söderbygdens vattendomsstols kansli den 19 oktober 1948.

Ex officio:

Inge Lekman
(Inge Lekman)

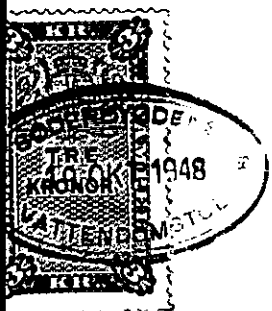

Stämpel 3 kronor

Lantbruksingenjören Thore Möller, Karlskrona

U P P G I F T

Å berörda fastigheters totala innehav av åker och skog hämtad ur Beskrivning till ekonomiska kartan över Nättraby socken inom Medelsta härad och Blekinge län.

						Åker hektar	Skog
Skillinge	n:r 2	5/16	mtl	Gunnar Hultin		8,0	18,4
"	"	2					
"	ägov " 5	163/288	"				
"	gemen- 3			Herbert Olsson		28,4	52,8
"	sam 6	91/1152	"				
"	"	1					
"	" 18	167/1152	"	Arthur Holgersson		7,3	16,0
Ekberga	"	1					
	" 1			Hugo Mattsson		0,55,91	
Grönadal /Skillinge/	1						
	2	avs		Emma Olsson		0,8	0,6
"	"	1					
"	9			Viktor Karlsson		1,32,20	

Karlskrona den 15 december 1949.

Thore Möller


Thore Möller.

Redovisning av förrättningskostnader och dylikt.

Skillinge dikningsföretag år 1948

(Företagets namn samt socken och län m. m.)

Nättraby socken, Blekinge län

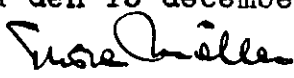Datum		U t g i f t s p o s t	Verifikation	Bekommet förskott		Utbetalat av			
År och månad	Dag					förrättningsmannen		intressenter	
				kronor	öre	kronor	öre	kronor	öre
		Hantlangning						41	60
		Arvode till godemän						26	40
		Arvode till statsverket, räkning litt 9:62/48						190	20
		Lagakraftbevis+kommissionärsarvode						3	35
		S u m m a						261	55
		Karlskrona den 15 december 1949.							
		 Thore Möller.							

ARVODESRÄKNING nr 1 resplan 156

upptagande ersättning till statsverket enligt lantbruksingenjörstaxan (Svensk Författningssamling nr 353 år 1945) för förrättning eller uppdrag, som utförts av tjänsteman vid lantbruksingenjörsorganisationen.

Skillinge dikningsföretag år 1948

(arbetets art, företagets namn etc. samt socken och län)

Nättraby socken, Blekinge län

DIARIE Nr

K. LANTBRUKSSTYRELSEN.

18 JUN 1948

Åtgärden omfattar tiden april - maj 1948

Arbetets art	Ersättning			
	kronor	öre	kronor	öre
I. Planläggning av torrlägningsföretag huvudsakligen för jordbruksändamål.				
1. <i>Torrlägningsföretag med undantag för täckdikningsplaner.</i>				
Planen upprättad i samband med synförrättning enligt vattenlagen.				
Jordareal som beröres av förrättningen 4,76,5 ha.				
15:- kr för 1 ha och 9:- kr för varje ha däröver	51	-		
2,4 % av 5.800:- kr, utgörande beräknad total anläggningskostnad	139	20		
2 % av kr, utg. beräkn. kostn. för pumpstation m. utrustn.				
Summa:	190	20		
För synförrättning utan gode män utföres 80 % av ovanstående summa				
(Här införes bl. a. arvode för icke fullständigt förslag samt tilläggsarvode för alternativt förslag eller för planläggning som jämväl avser avledande av kloakvatten eller industriellt avloppsvatten)			190	20
2. <i>Täckdikningsplaner.</i>				
II. Planläggning av företag huvudsakligen för avledande av kloakvatten eller industriellt avloppsvatten.				
1. <i>Företag som hänför sig till viss jordareal och med huvudsakligt ändamål att avleda kloakvatten.</i>				
Jordareal som beröres av förrättningen ha.				
kr för ha och kr för varje ha däröver				
% av kr, utgörande beräknad arbetskostnad				
2 % av kr, utgörande beräknad materialkostnad				
4 % av kr, utgörande beräknad kostnad för reningsanläggning				
5 kr för var och en av st fastigheter				
2. <i>Annat företag.</i>				
dagervoden à 60 kr				
dagervoden à 40 kr				
dagervoden à 20 kr				
Transport:			190	20

Arbetets art	Ersättning			
	kronor	öre	kronor	öre
Transport:			190	20
III. Övriga tjänsteuppdrag.				
1. Fullständig arbetsledning och kontroll av företag för torrläggning av mark. Företaget består till övervägande delen av helt öppna täckta avlopp. Beräknad arbetskostnad kr. kr jämte % av kr 1 % av kr, utgörande beräknad materialkostnad				
2. Andra uppdrag.				
a) Icke fullständig arbetsledning och kontroll för torrläggning av mark; b) Arbetsledning och kontroll av annat företag än under a) avses; c) Rådgivning eller upplysning, som påkallat särskilt utredningsarbete; d) Kopiering av kartor och ritningar; e) Sammanträde; f) (Stryk det ej tillämpliga) Åtgärden har till huvudsaklig uppgift att gagna jordbruket. dagervoden å kr dagervoden å kr dagervoden å kr				
Summa kronor:			190	20

Anmärkningar:

Ett exemplar av denna räkning har den 15 juni 1948 enligt mottagningsbevis utkvitterats av

lantbrukaren Artur Holgersson, Skillinge, N ä t t r a b y
(titel, namn och adress)

i egenskap av ordförande i styrelsen

Karlskrona den 17 juni 1948

Eusebius
lantbruksingenjör

Lantbruksstyrelsens anteckningar:

Skäl till ändring föreligger ej.

Av nedanstående skäl bör ersättningsbeloppet ändras till


Granskad den

12/50

av

[Signature]

RAPPORT

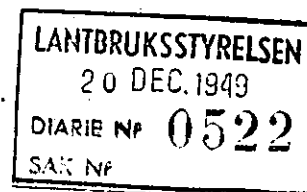över verkställd avsyningFöretag: Skillinge dikningsföretag år 1948

(namn, socken och län)

Nättraby socken. Blekinge län

Ordf. i styrelsen: } Lantbrukaren Artur Holgersson, Skillinge, Nättraby
 Förtroendeman: }
 Ende intressent: }

Arbetsplanen fastställd den 31.5.52 **BESLUT**DEN 1 AUG. 1952

Ändring medgiven den

Bidrag från statens avdikningsanslag 2.420: - LANTBRUKSSTYRELSEN kronor

Lån från statens avdikningslånefond kronor

Arbetstid enl. synemännens utlåtande 1 september 1952Arbetstid enl. kontrakt med Lantbruksstyrelsen 1.9.52Förlängning medgiven av { Lantbruksstyrelsen till
VattendomstolenVid förrättningen, som verkstälts av undertecknad

den 28/8 1948, har ~~beaktats~~ företaget befunnits vara i sin
 helhet utfört i enlighet med den vid syneförrättningen upprättade
 planen och förordas till godkännande. Verkliga kostnaden skiljer
 sig obetydligt från den vid förrättningen beräknade.

Karlskrona den 17 december 1949.

Thore Möller
 Thore Möller

82

26
52

21
52

KONTRAKT

K 2-0450

LANTBRUKSSTYRELSEN
24 JUL. 1952
DIARIE NR 985
SÄT

Företag: SKILLINGE DIKNINGSFÖRETAG, ÅR 1948 i Nättraby kommun, Blekinge län.

Bidrag från statens avdikningsanslag till

företagets utförande: tvåtusenfyrahundratjugo kr. 2.420 kr.

en första rensning: - kr.

Summa statsbidrag 2.420 kr.

Sedan Kungl. Lantbruksstyrelsen den 31 maj 1952 beviljat statsbidrag enligt ovanstående och samtidigt fastställt arbetsplan för företaget, har följande överenskommelse träffats mellan å ena sidan Lantbruksstyrelsen och å andra sidan företaget.

liu
2/5

§ 1.

Efter Lantbruksstyrelsens bestämmande utbetalar Styrelsen högst en tredjedel av statsbidraget sedan

dels säkerhetsförbindelse för detta kontrakts fullgörande lämnats och blivit av Styrelsen godkänd;

dels av stats- eller kommunaltjänsteman eller eljest av två trovärdiga, ojäviga icke-intressenter intygats, att arbetet till väsentlig del utförts eller att detsamma på grundval av bindande avtal påbörjats eller att leverans skett av material, motsvarande en väsentlig del av kostnaden för företaget.

Ytterligare utbetalning av bidraget sker i den mån kostnaden för utfört arbete och inköpt material motiverar detta eller arbetet slutförts. I dessa fall skall rapport lämnas av lantbruksingenjör eller annan behörig tjänsteman.

§ 2.

Bidragstagare förbinder sig:

att fullbörda företaget före den 1 september 1952 i överensstämmelse med den fastställda arbetsplanen;

att — om statsbidrag beviljats till en första rensning — utföra en dylik rensning av i företaget ingående avlopp och skall detta arbete verkställas året närmast efter slutavsyningen av avloppens utförande; dock må, om utförandet redan var slutavsynat då bidraget beviljades, rensningen anstå till året närmast efter bidragets beviljande;

att bestrida vad utöver beviljat statsbidrag kan erfordras för företagets fullbordande, däri inräknat kostnad för event. första rensning;

att till Lantbruksnämnden lämna gottgörelse för arbetsledning, avsyning m.m. samt tillhålla vid dylika förrättningar erforderlig hantlangning;

att bestrida eller gottgöra kostnader, som till följd av erhållna statsbidrag må hava föranletts för Lantbruksstyrelsen eller Lantbruksnämnden;

att underhålla det utförda arbetet intill dess sådan underhållsskyldighet kan bliva annan i laga ordning ålagd eller vederbörande därifrån befriats;

att beträffande arbetets utförande och underhållsskyldighetens fullgörande vidkännas Lantbruksstyrelsens eller Lantbruksnämndens inseende och kontroll;

att, när sådant av Lantbruksstyrelsen eller av behörig tjänsteman inom Lantbruksnämnden påfordras, förete infordrade anbud och verifierade räkenskaper för företaget;

att, om statsbidrag beräknats till högre kostnad än den verkliga, vidkännas motsvarande minskning av bidraget;

att fullgöra de övriga åtaganden, som åligga bidragstagare enligt Kungl. Maj:ts kungörelser angående villkoren för bidrag från statens avdikningsanslag; samt

att vid utförandet av företaget och event. första rensning iakttaga de föreskrifter, som Kungl. Maj:t eller Lantbruksstyrelsen härutöver må hava meddelat.

§ 3.

Har från den fastställda arbetsplanen avvikelse skett, vilken icke blivit av Lantbruksstyrelsen godkänd, eller har arbetet icke utförts före i § 2 angiven tidpunkt och Lantbruksstyrelsen ej medgivit anstånd med utförandet, äger Styrelsen att inställa all vidare utbetalning av bidraget och återfordra vad därav uppburits. Å sålunda lyftade och återburna medel skall erläggas 5 procent årlig ränta från lyftningsdagen till dess betalning sker.

§ 4.

Detta kontrakt må av bidragstagaren när som helst uppsägas, dock, om någon del av statsbidraget utbetalats, under villkor att återbäring därav sker enligt bestämmelserna i §.3.

Detta kontrakt är upprättat i två likalydande exemplar, varav vardera kontrahenten tagit ett.

Skivings den 11 juli 1952.

Anders Halgersson

Lantbrukare

Nättnaby

adress

bi bef.
men företaget
är utförda
upprättat vid nyv. uhl. v.

namn

titel eller yrke

adress

Att

Lantbrukare Anders Halgersson

(här införes namn å den eller de personer, som undertecknat kontraktet)

i bägges vår närvaro undertecknat förestående kontrakt intyga:

Hugo Mattsson
Liljestrådet Nättnaby

namn

adress

Bertha Mattsson
Lantbrukare Råjen 66 Råjen

namn

adress

☆

Lantbruksstyrelsen antager detta kontrakt.

Stockholm den 1 augusti 1952.

På Kungl. Lantbruksstyrelsens vägnar

Carl-Olof Carlsson

Vederbörandes uppmärksamhet fästes å bestämmelserna dels i 7 kap. 58 § vattenlagen, vari stadgas att, därest företaget icke bragts till slut inom tid som i utlåtandet föreskrivits, vare frågan om företaget förfallen; dock att vattendomstolen må på före nämnda tids utgång gjord ansökan bevilja anstånd med företagets fullbordande, och dels i 13 kap. 17 § vattenlagen, vari stadgas att, därest det framtida underhållet försummas, Konungens Befallningshavande eller annan myndighet Konungen bestämmer äger själv bota bristen på den försumliges bekostnad.