


Blad 1.

Jämshögs socken, Blekinge län,

Statens lantbruksingenjör.

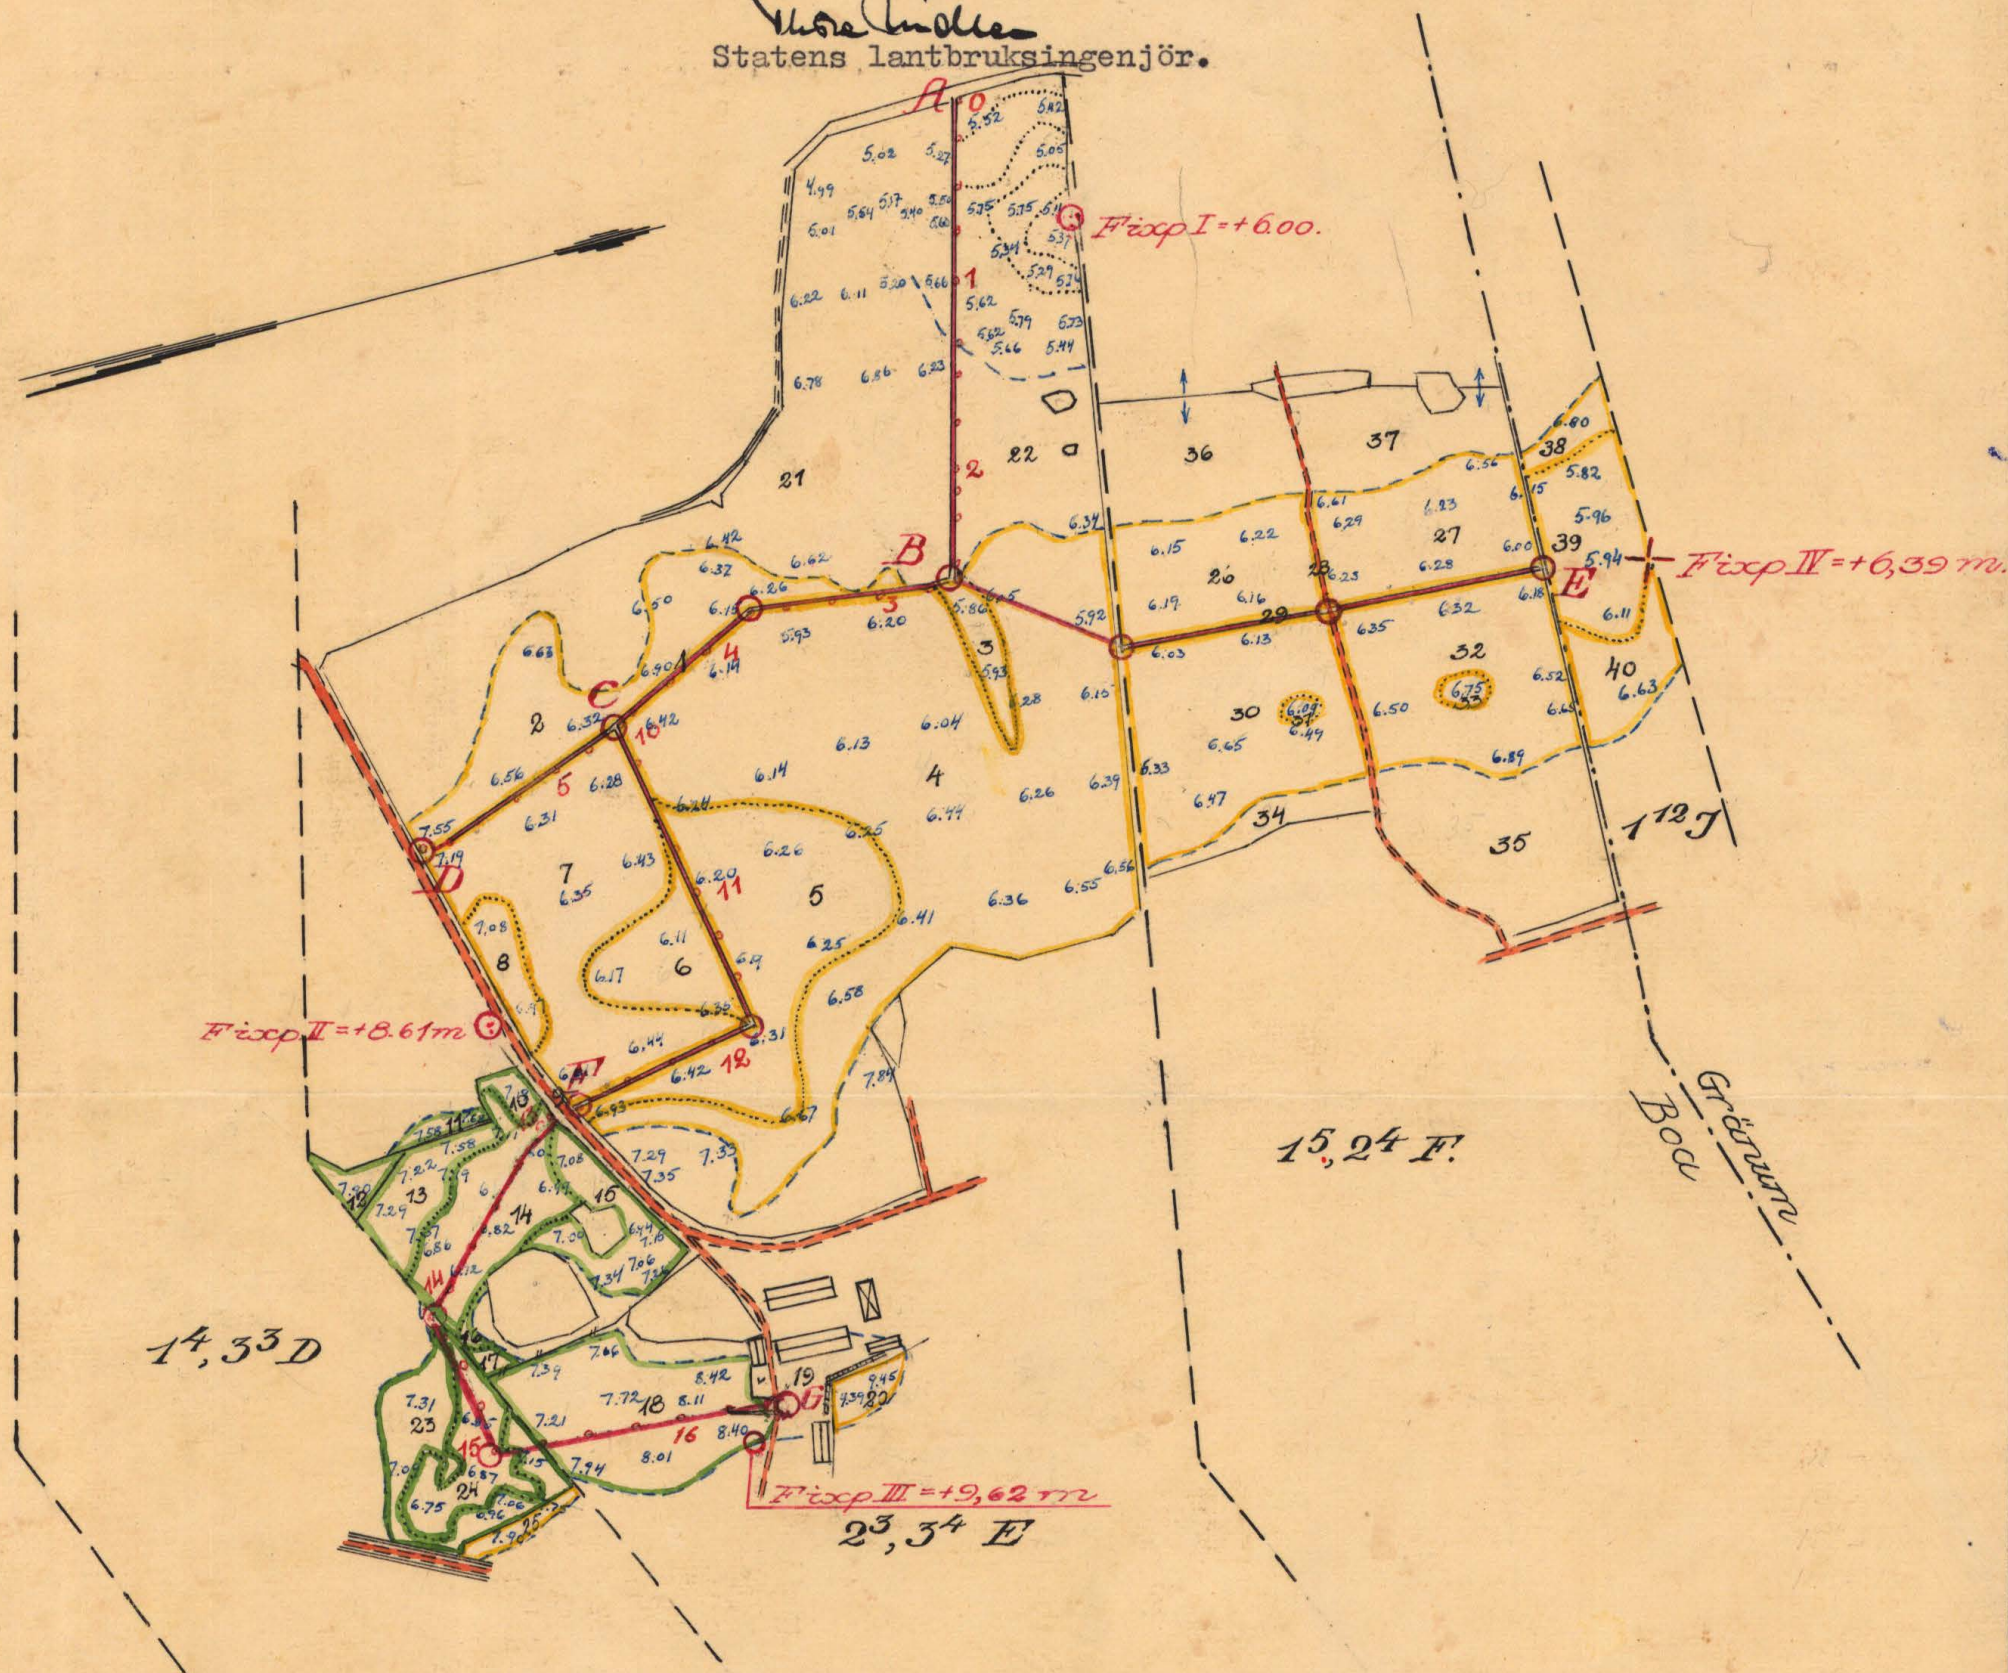

1:4000

4114. Nr. 001

Kungl. Lantbruksstyrelsens
arkiv





K

2-0461



1705-1

Tillhör förslag till
Boa dikningsföretag år 1947
 Mosehällen.
 Statens lantbruksingenjör


Blad 2.

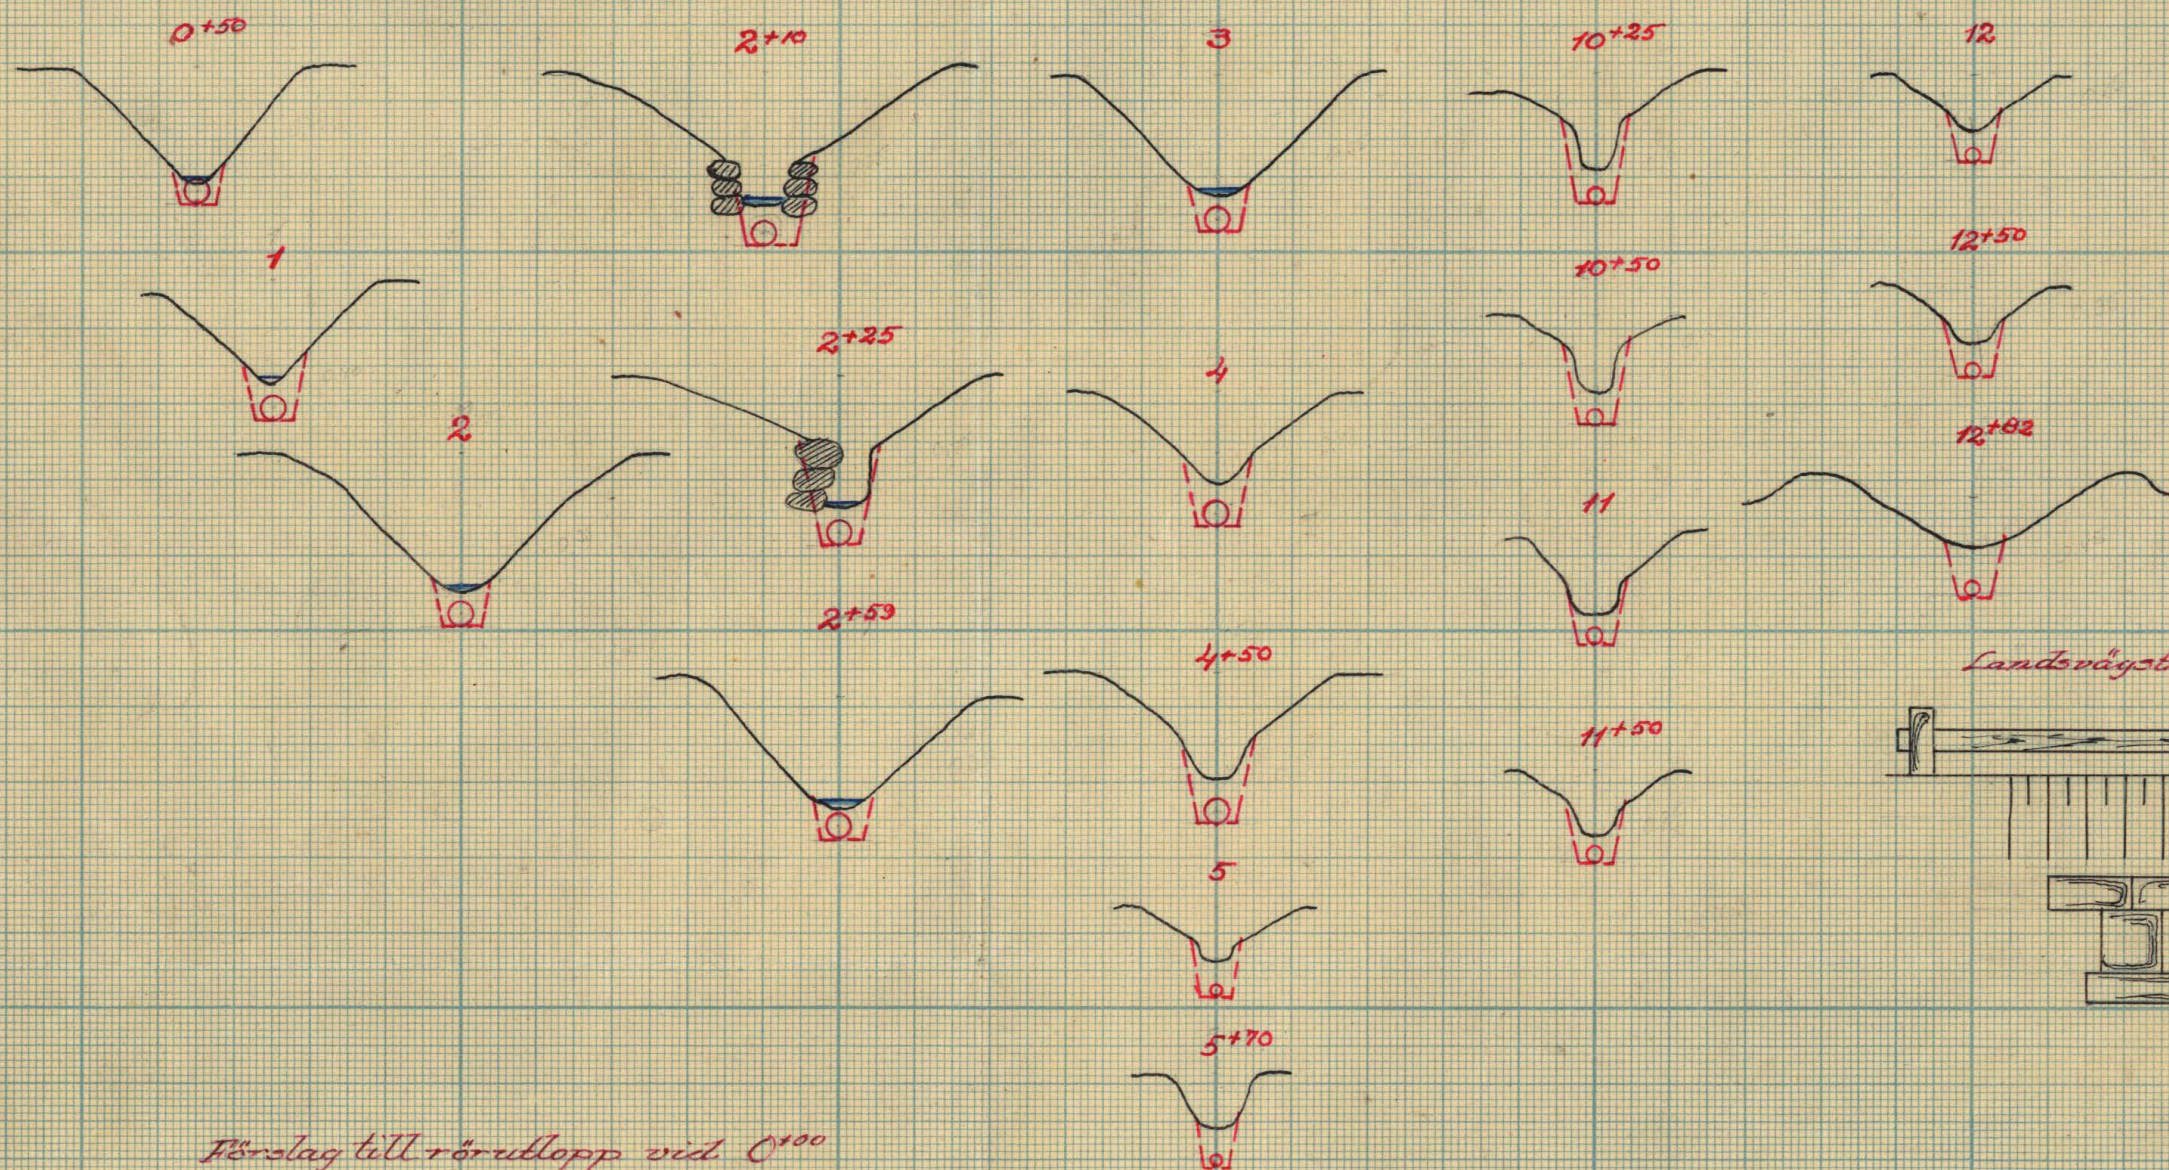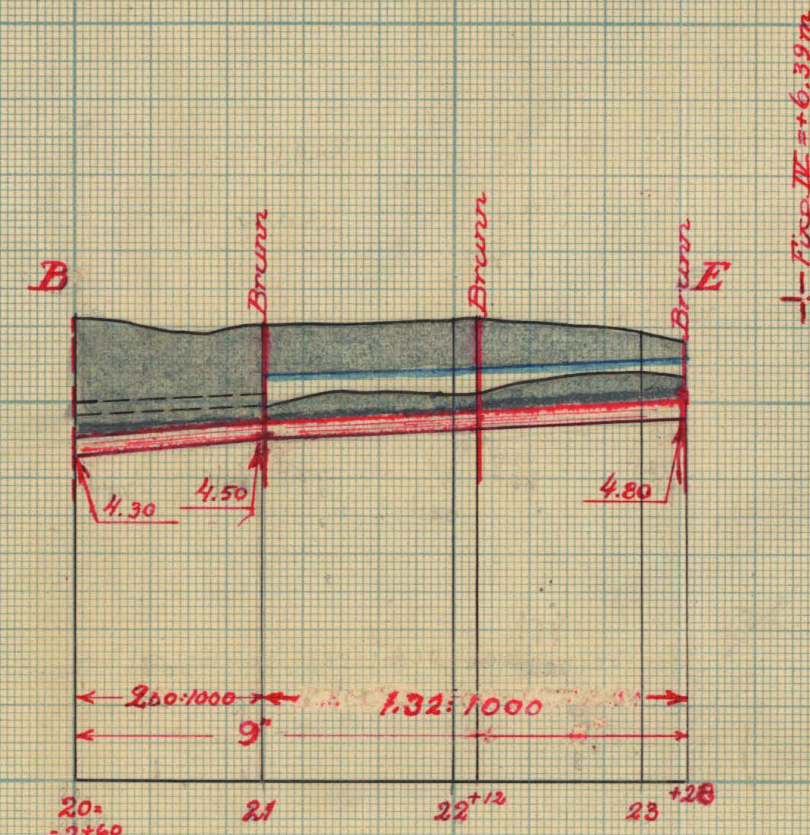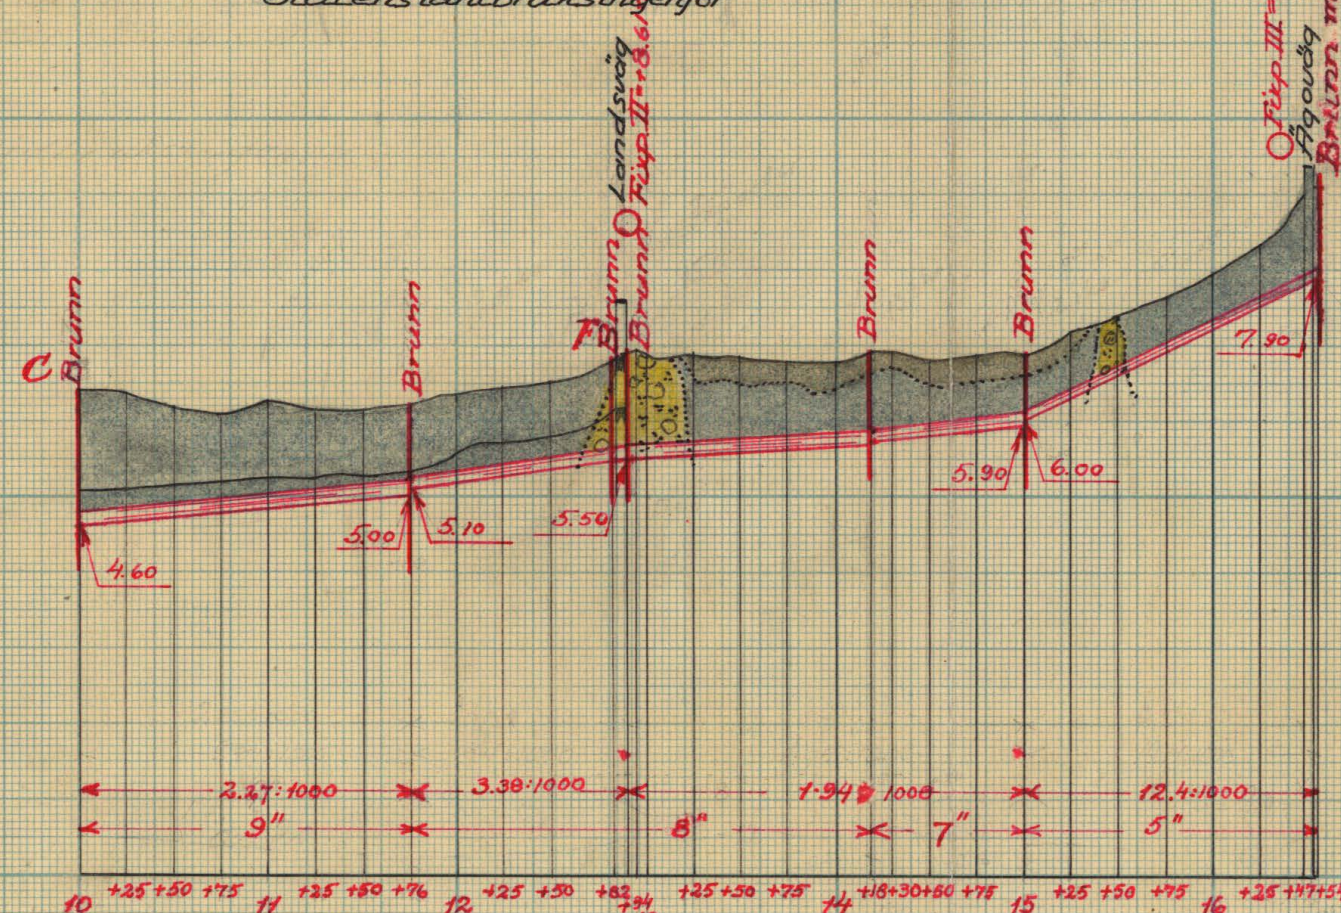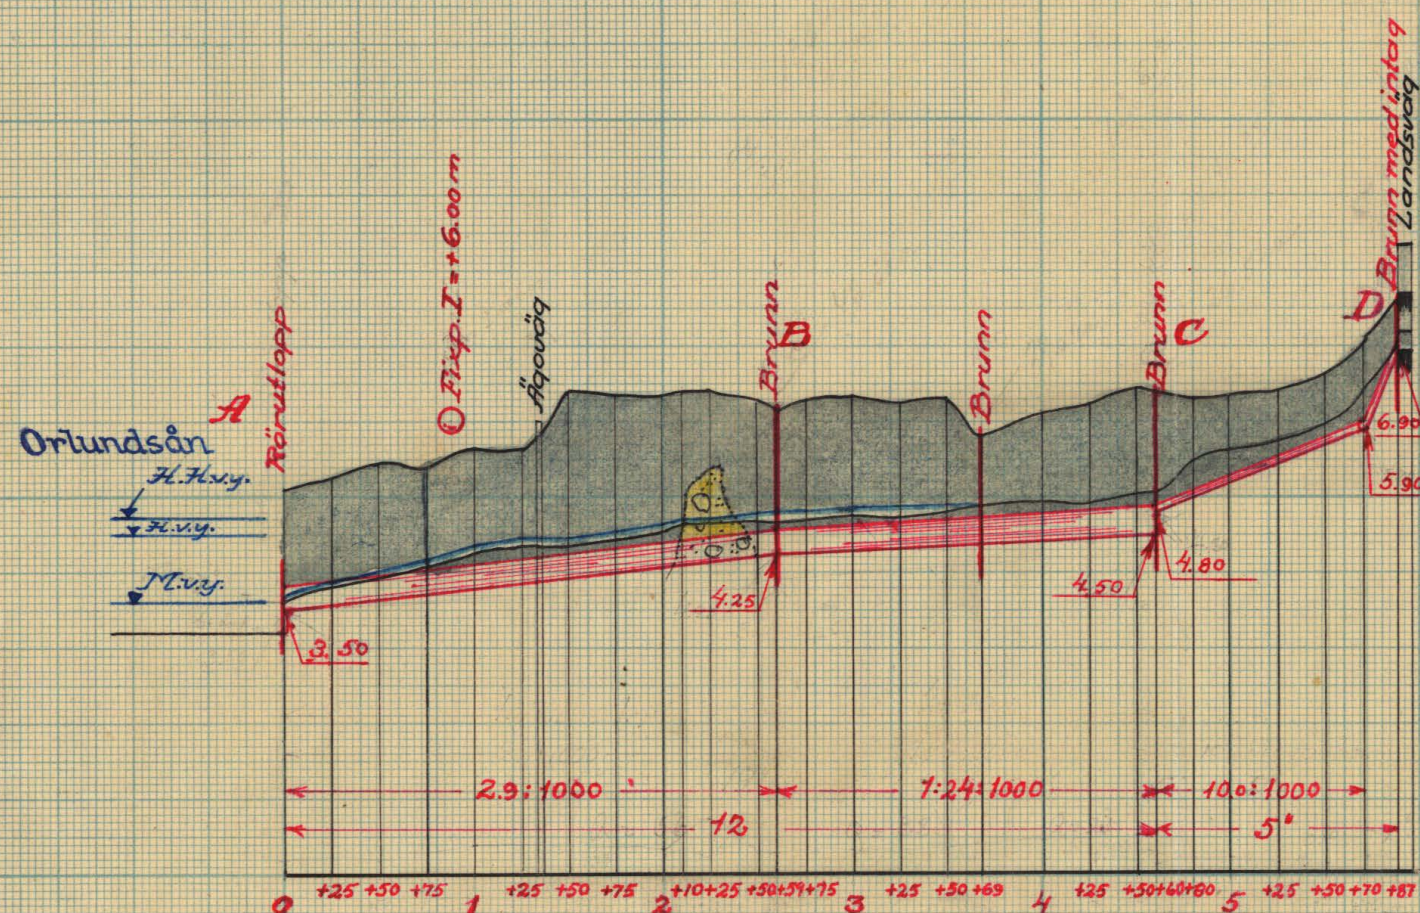


Länderögsbrunnar vid 12+82

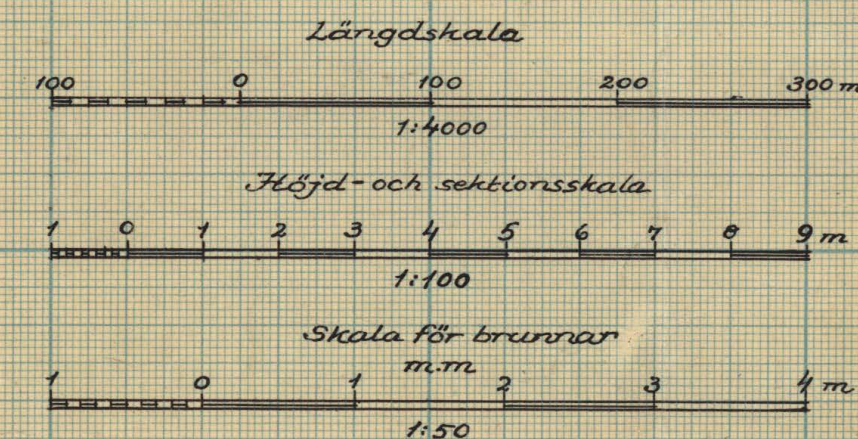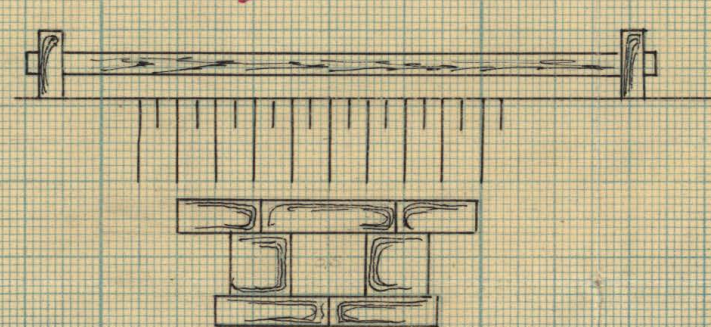


Förslag till rörutlopp vid 0+00

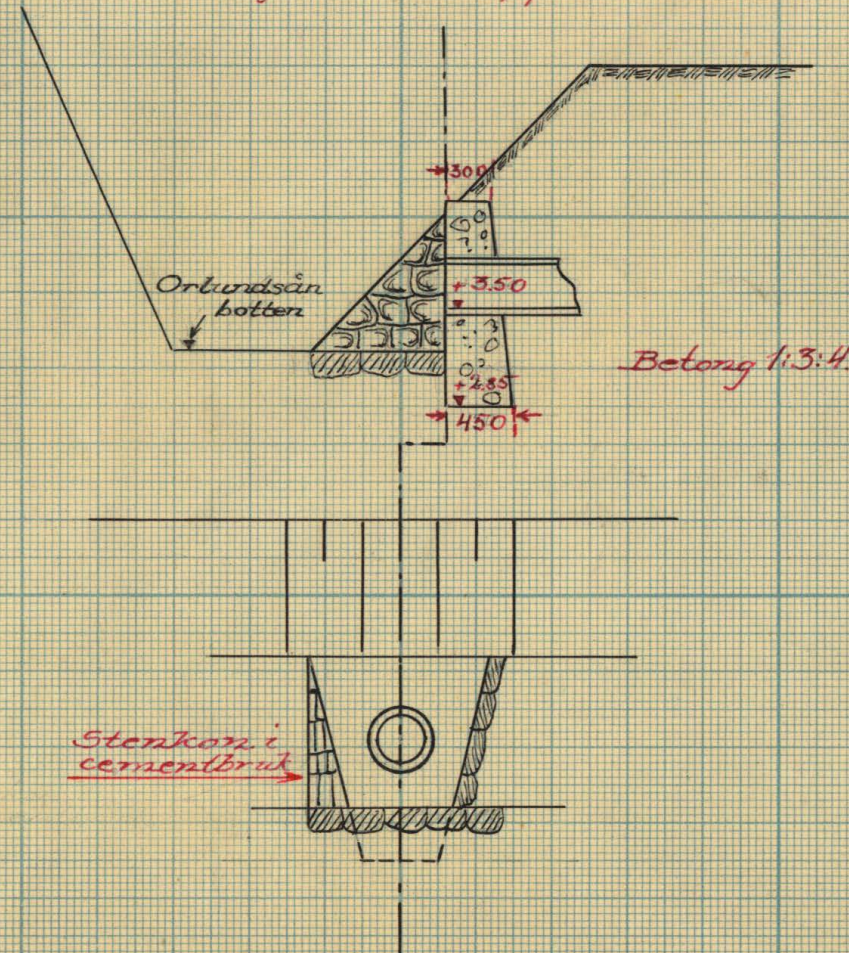

Tippträng för brunnar

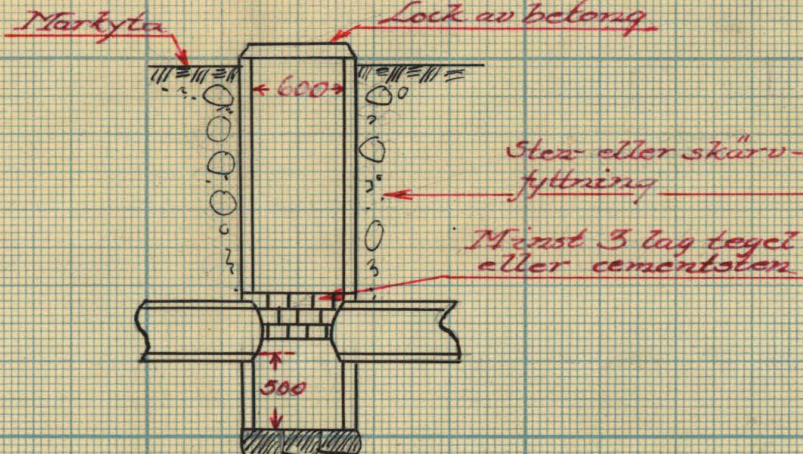

Förslag till brunn med intag vid 5+87

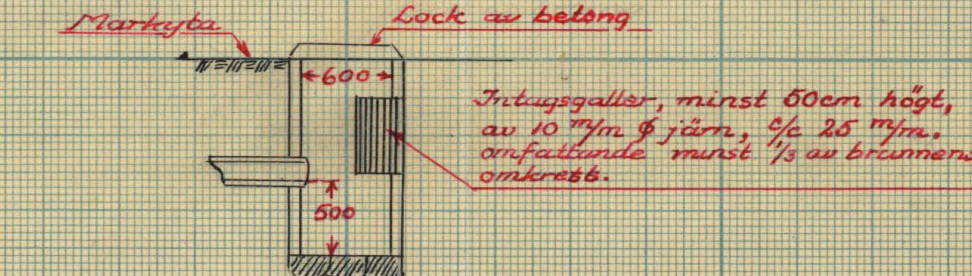

KLN.Nr002

Kungl. Lantbruksstyrelsens arkiv

K 2-0461

705-2



Akt nr:
A461

AU\$A461




1705

31-522

K 2*0461

Kungl. Lantbruketsstyrelsens
arkiv

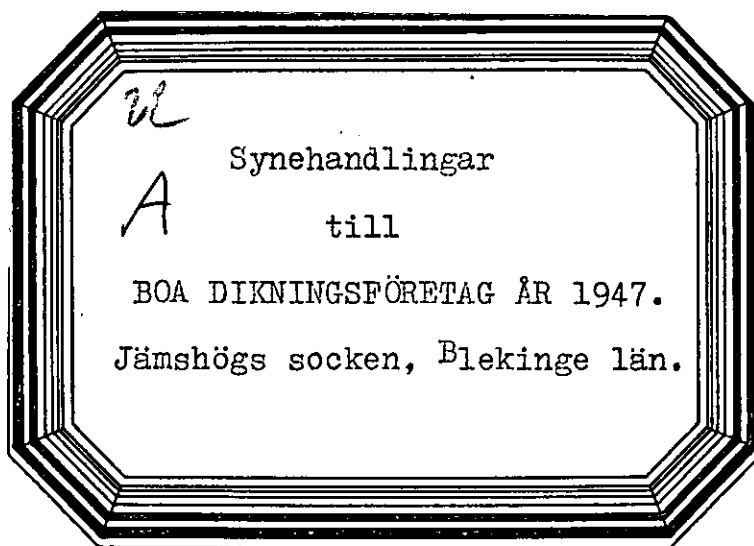

BESLUT
AV
LANTBRUKSNÄMNDEN
Karl Larsson
S. 1/2 1982 g. 80/6 1982

Synehandlingar

till

BOA DIKNINGSFÖRETAG ÅR 1947.

Jämshögs socken, Blekinge län.

Till akten hör: 1 häfte handlingar, innehållande 33 paginerade sidor samt 2 ritningar.

Protokoll, fört vid syneförrättning
enligt vattenlagen angående avdikning
av fastigheten Boa 2³ och 3⁴ i Jäms-
högs socken av Blekinge län.

Tisdagen den 16 september 1947 kl. 10,00 inställde sig
undertecknad lantbruksingenjör jämte skiftesgodemännen Hilding
Mattsson i Gränum och Anton Svensson i Jämshög hos fru Ella Jönsson
i Boa Nygård för att på grund av länsstyrelsens för förrättningsman-
nen utfärdade förordnande påbörja handläggningen av förrättningen.
Vid sammanträdet, vartill intressenterna kallats i den för stämning
stadgade ordning /Bil. B. /, tillstädeskommo följande sakägare och
ombud.

Sökande till förrättningen:

Fru Ella Jönsson,

Boa Nygård, biträdd av fadern,
godsägaren Nels Nelson, Ekengård

Övriga sakägare:

Lantbrukaren Arvid Johansson,

Boa

" Erik Eriksson,

"

Vägförvaltningen i Blekinge län genom ingenjören Hugo Håkansson,
Karlskrona, biträdd av vägmästaren Viktor
Sjöholm, Pukavik.

§ 1.

Ansöknings om förrättningen och länsstyrelsens med anled-
ning härav utfärdade förordnande upplästes och bilades handlingarna
/Bil. A. /.

§ 2.

Mot synemännen anfördes intet jäv. Själva visste de ej om

något jävsförhållande till någon nu känd sakägare.

§ 3.

Framvisades karta över torrlägningsområdet och profilritningar över undersökta avlopp. I samband härmed redogjorde förrättningsmannen för upprättat förslag till torrläggning av ifrågavarande marker.

§ 4.

Arvid Johnsson förklarade sig önska göra gemensam sak med sökanden och yrkade, att rörledning skulle utföras från punkt 2+59 fram till ett på hans fastighet befintligt öppet dike, vilket jämväl borde igenläggas med rör.

Övriga markägare yrkade, att företaget skulle utföras i enlighet med förslaget.

§ 5.

Det lämnades ostridigt, att av företaget berörd landsvägstrumma, vilken måste fördjupas, byggts för ett 10-tal år sedan, vid vilken tid uppströms trumman belägna marker varit åker eller äng. På grund härav åtog sig vägförvaltningen att utföra och bekosta nytt vattenavlopp genom vägen, jämte erforderliga brunnar vid sidan av denna.

Med hänsyn till att diket skulle igenläggas med rör, ansågs lämpligt, att rörledning utfördes även inom vägens område, varvid vägförvaltningen förbehöll sig rätt att förlägga ledningen vid sidan av nuvarande trumma. Häremot hade berörda markägare intet att invända.

§ 6.

Synemän och sakägare begåvo sig därefter till torrlägningsområdet, varest synemännen besiktigade marker och avlopp samt företogo markvärdering.

§ 7.

Efter synegången fortsattes sammanträdet på samma ställe som förut, varvid synemännen avgåvo utlåtande /Bil. 3./ vilket upplästes för de närvarande. I samband härmed redogjorde förrättningsmannen för

det slutliga förslaget, kostnaderna och deras fördelning på särskilda delägare m.m.

§ 8.

Sedan delägarna förklarat sig beredda att omedelbart utse styrelse, valdes till ensam ledamot av denna fru Ella Jönsson, Boa Nygård, Gränum.

§ 9.

Uträknades gode männens ersättningar och uppgingo till 18 kronor för Anton Svensson samt 14 kronor för Hilding Mattsson eller tillhopa 32 kronor.

§ 10.

Tillsades att handlingar m.m. komme att inom trettio dagar tillställas fru Jönsson för att där hållas tillgängliga för envar som önskade granska dem eller taga avskrift.

§ 11.

Som intet vidare förekom, upplästes protokollet och förrättningen och sammanträdet förklarades avslutade.

Boa Nygård, Gränum, den 16 september 1947.

Ella Jönsson

Hilding Mattsson *Ella Jönsson*

2 D 28. 3/1946.
Landskansliet i Karlskrona
Ink. den - 1 APR 1946

Översändes till *taurläggningen*
mannden i län
för
yttrande

Remissakten återförväntas.

Karlskrona å landskansliet den 1/4 1946.

På tjänstens vägnar:

Eritz Selmer
Eritz Selmer

Till/

Konungens Befallningshavande i Blekinge län,
K a r l s k r o n a.

Undertecknad får härmed vördsamt enhålla om förordnande för
behörig förrättningsman, att i enlighet med bestämmelserna i gäl-
lande vattenlag, verkställa undersökning för och uppgöra förslag
till evdikning av fastigheten Boa 2³ och 3⁴, Jämshögs socken.

Boa-Nygård pr. Gränum den 28/3 1946

Kenn Jönsson stb.
Bele Jönsson.

R e s o l u t i o n.

Översändes till statens lantbruksingenjör i Blekinge län, som
härigenom förordnas att i laga ordning verkställa ifrågavarande
förrättning.

Karlskrona å landskansliet den 19 juni 1946.

På länsstyrelsens vägnar:

Gunnar Nilson
Gunnar Nilson

Ragnar Folin
Ragnar Folin

2. 28. 44/1945

Landskansliet i Karlskrona

Ink. den 17 DEC. 1945

Till

Länsstyrelsen i Blekinge län.

Vördsamt anhålles om förordnande för behörig förrättningsman att handlägga syneförrättning enligt vattenlagen angående förbättrad torrläggning av marker, tillhörande Gränum nr 1 i Jämshögs socken. Företaget synes komma att beröra

Otto Andersson ägare till avst från Gränum nr 1

Ivar Stark " " " " " " 1

Meddelanden angående förrättningen ställas till undertecknad Andersson, adress Gränum nr 1, Gränum. Tel. 90

Gränum den 18/10 1945

Otto Andersson

Resolution.

Översändes till statens lantbruksingenjör i Blekinge län, som härigenom förordnas att i laga ordning verkställa ifrågasvarande förrättning.

Karlskrona å landskansliet den 29 december 1945.

På länsstyrelsens vägnar:

Fritz Selmer
Fritz Selmer

Ragnar Folin
Ragnar Folin

W. M. M. 21

K a l l e l s e.

Syneförrättning enligt vattenlagen angående avdikning av marker, tillhörande Boa i Jämshögs socken, Blekinge län, handlägges vid sammanträde hos fru Ella Jönsson, Boa, tisdagen den 16 september 1947 kl. 10.00. Nedan angivna personer kallas härigenom att personligen eller genom befullmäktigat ombud inställa sig vid förrättningen för utförande av sin talan.

Karlskrona den 1 september 1947.

Thore Möller

Thore Möller.

Statens lantbruksingenjör.

Namn och hemvist	Egenhändig namnteckning till bevis om kallelsens mottagande	Dag
Einar Jönssons stbh	<i>Einar Jönsson</i>	3/9-47
Ella Jönsson, Boa		
Arvid Johnsson, Boas		
Erik Eriksson, "	<i>Erik Eriksson</i>	13/9 47
	Förestående namnteckningar	
	bevittnas:	
	<i>Einar Jönsson</i>	
	Fjärdingsman.	

F Ö R T E C K N I N G

Över kallelser och underrättelser angående sammanträde i Boa
den 16 september 1947 kl 10.00, avlämnade å posten den 1 septem-
ber samma år.

Kallelse till skiftesgodemannen Hilding Mattsson, Gränum.

" " " Anton Svensson, Jämshög, Jämshög.

Underrättelse till:

Lantbrukaren Einar Jönssons stbh genom
fru Ella Jönsson, Boa,

Gränum.

" Arvid Johnsson, Boa,

"

" Erik Eriksson, Boa,

"

Vägförvaltningen i Blekinge län,

Karlskrona.

I Jämshög:
Inse Anställe

F ö r e n i n g

Undertecknad gör härmed gemensam sak med sökanden till det företag, som avser torrläggning av mark till fastigheten Boa 2³ och 3⁴ i Jämshögs socken, Blekinge län, och yrkar att dikningen gives sådan omfattning att även ~~må~~ marker kunna på ändamålsenligt sätt torrläggas.

Boa, Gränum, den 16 september 1947.

David Johansson

Bevittnas:

Uwe Jönsson

Hilding Mattson

Antons Petersson

LANTBRUKSINGENJÖREN
I BLEKINGE LÄN
TEL 475 - KARLSKRONA

Tillhör förslag till BOA DIKNINGSFÖRETAG ÅR 1947.

Jämshögs socken, Blekinge län.


Förslag till ledning genom landsv. Boa-Gränna /545/

W. Bengtsson

Enär de i förslaget upptagna brunnarna vid allmänna vägen icke kunna anses erforderliga för vägens del torde kostnaderna för utförande av desamma bekostas av intressenterna för dikningsföretaget. I övrigt har vägförvaltningen intet att erinra emot förslaget.



Karlskrona den 27 september 1947
Vägförvaltningen i Blekinge län

V. Bengtsson
Vilh. Bengtsson

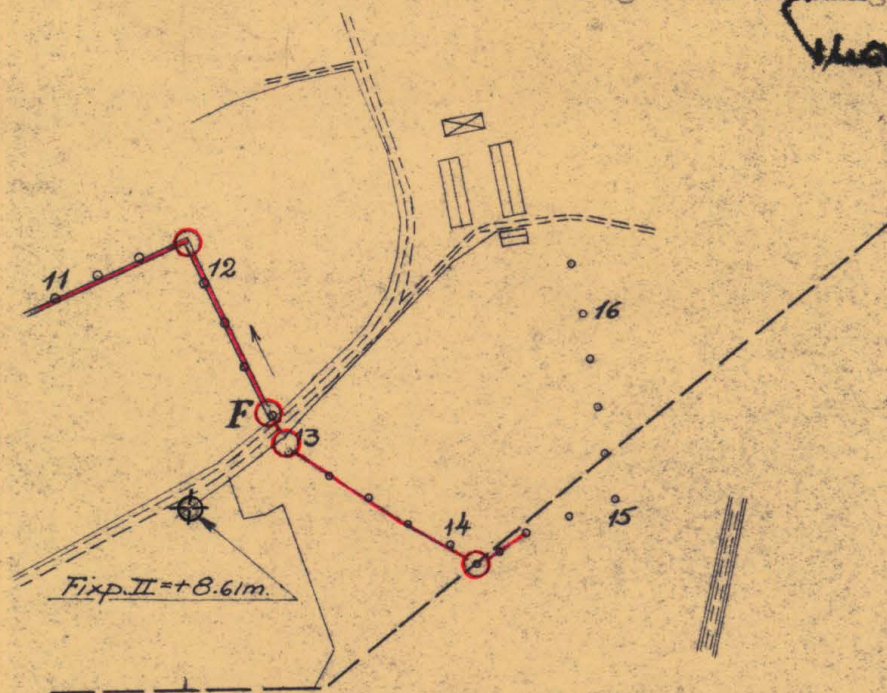

Längdskala: 1:4000

Höjdskala: 1:100

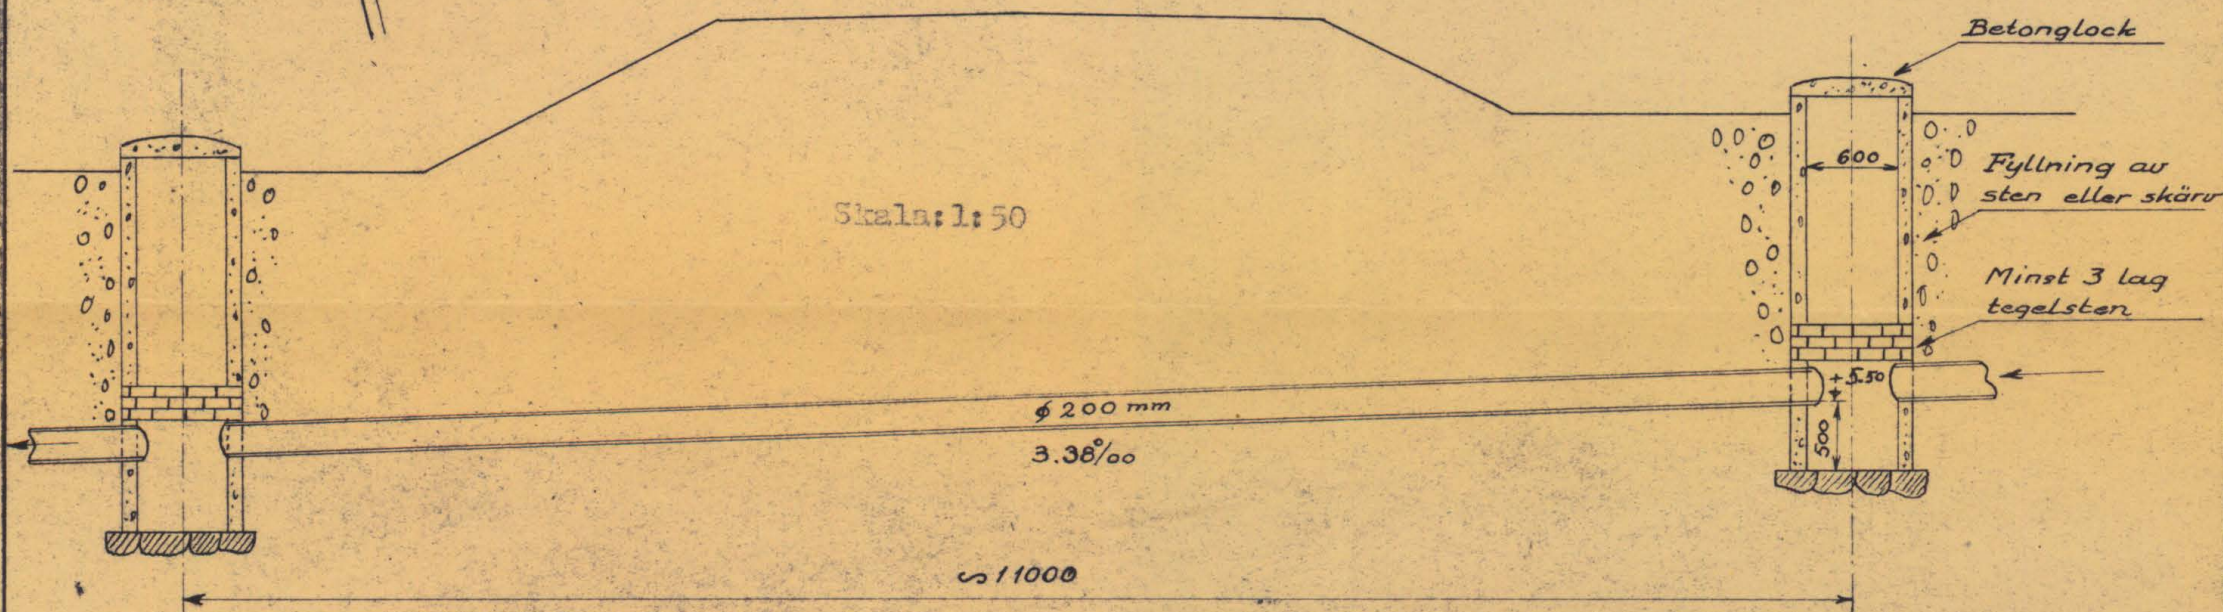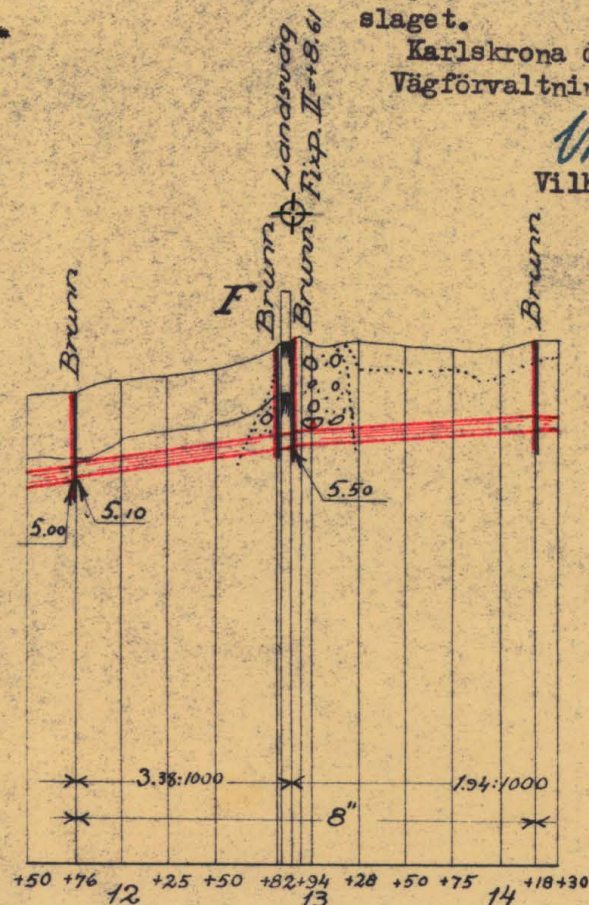

Ledningen må läggas öster om bef. trumma

A 461

[illegible]

Hemmanstal	Registernummer	Littera å kartan	Socken, by och hemman	Delägares namn, hemvist m. m. samt ägobeskrivning	Ägofigurans nummer
1	2	3	4	5	6
			Jönshags socken		
			Bra	E. Jönssons stb	
2	23	F ägränd genom		arlogg	1
24	34			åker	2
3				"	3
				"	4
				"	5
				"	6
				"	7
				"	8
				"	9
				"	10
				"	11
				"	12
				"	13
				"	14
				"	15
				rättensmark	15a
				äng	16
				"	17
				"	18
				grändplan	19
				åker	20
				" förbättras	21
				"	22
				bruknings länd	
				Summa	

Areal								Nuvarande värde			Blivande värde			Förbättringsvärde		
Åker		Äng och odlingsmark		Annan duglig mark		Impediment och högl. mark		pr har	pr ägofigur		pr har	pr ägofigur		pr har	pr ägofigur	
Har	ar	Har	ar	Har	ar	Har	ar	Kr.	Kr.	öre	Kr.	Kr.	öre	Kr.	Kr.	öre
7	8	9	10	11	12	13	14	15	16							
						25		—			—			—		
94								2300	2162	—	2500	2350	—	200	188	—
15								1800	270	—	"	375	—	700	105	—
445								2000	8900	—	"	11125	—	500	2225	—
120								1600	1920	—	"	3000	—	900	1080	—
37								"	592	—	"	925	—	"	333	—
130								2000	2600	—	"	3250	—	500	650	—
16								2300	368	—	"	400	—	200	32	—
						07		—			—			—		
		05						600	30	—	800	40	—	200	10	—
		05						900	45	—	1000	50	—	100	5	—
		07						*	63	—	"	70	—	"	7	—
		24						600	144	—	"	240	—	400	96	—
		51						400	204	—	"	510	—	600	306	—
		30						600	150	—	800	240	—	300	90	—
						04/5		—			—			—		
		02.5						500	1250	—	600	15	—	100	250	—
		03						800	24	—	1000	30	—	200	6	—
		82						400	328	—	"	820	—	600	492	—
						19		—			—			—		
09								1400	126	—	2000	180	—	600	54	—
						350		—			—			—		
						160		—			—			—		
												4050	—		4050	—
866	209.5					565.5		17938	50		27670	—			9731	50

[illegible]

A r e a l								Nuvarande värde			Blivande värde			Förbättringsvärde		
Å k e r		Äng och odlingsmark		Annan duglig mark		Impediment och högl. mark		pr har	pr ägofigur		pr har	pr ägofigur		pr har	pr ägofigur	
Har	ar	Har	ar	Har	ar	Har	ar	Kr.	Kr.	öre	Kr.	Kr.	öre	Kr.	Kr.	öre
7	8	9	10	11	12	13	14	15	16							
		42						400	168	-	600	252	-	200	84	-
		34						"	136	-	1000	340	-	600	204	-
	06							1400	84	-	2000	120	-	"	36	-
	06	76							388	-		712			324	-
	66							1800	1188	-	2500	1650	-	700	462	-
	70							"	1260	-	"	1750	-	"	490	-
						05		-			-			-		
						07		-			-			-		
	115							2100	2415	-	2500	2875	-	400	460	-
	02							1700	34	-	"	50	-	800	16	-
	102							2200	2244	-	"	2550	-	300	306	-
	04							2300	92	-	"	100	-	200	8	-
						16		-			-			-		
						87		-			-			-		
						62		-			-			-		
						46		-			-			-		
											1368	-			1368	-
	359.0					223.0		7233	-		10343	-			3110	-
	12.0							1800	216	-	2500	300	-	700	84	-
	49.0							1500	735	-	"	1225	-	1000	490	-
	31.0							2200	682	-	"	775	-	300	93	-
	90.0								1633	-		2300	-		667	-

Hemmanstal	Registreringsnummer	Littera å kartan	Socken, by och hemman	Delägares namn, hemvist m. m. samt ägobeskrivning	Ägofigursnummer
1	2	3	4	5	6
				<u>Länna</u>	
			<u>Jämsköp socken</u>		
$\frac{7}{24}$	2 ³	F ägoridd grannar	Bön	E. Jönssons stb.	1-22
$\frac{1}{3}$	3 ⁴				
$\frac{1}{4}$	1 ⁴	D ägoridd grannar	"	Erik Eriksson	23-25
$\frac{1}{3}$	3 ³				
$\frac{1}{24}$	1 ⁵	F ägoridd grannar	"	Arvid Johansson	26-37
$\frac{7}{24}$	2 ⁴				
$\frac{1}{64}$	1 ¹²	J	Grannar	Otto Andersson	38-40
				<u>Länna</u>	

[illegible]

KOSTNADSFÖRSLAG

Läge	Längd m.	Arbete, jordart m. m.	Antal	Å-pris	Kostnad		Kostnad		Summa	
					kronor	öre	kronor	öre	kronor	öre
		<u>Dikessträckan A - B - C - D.</u>								
0+00 - 4+60	460	Schaktning av rörgrav 1m	460	1:25	575	-				
		Rör inre diam 12"	"	460	5:50	2530	-			
		Läggning av rören och höljning	"	460	0:80	368	-			
		För extra svårighet vid genomgång av glaciälagd dikessträcka 2+10 - 2+30				50	-			
		Rörlöpp vid 0				300	-			
		Brunnar vid 2+59, 3+69, 4+60	st 3	70:-	210	-	4033	-		
4+60 - 5+87	127	Schaktning av rörgrav 1m	127	0:60	76	20				
		Rör inre diam 5"	"	127	2:-	254	-			
		Läggning av rören och höljning	"	127	0:30	38	10			
		Brunn med intagsgaller vid 5+87				90	-			
		För extra svårighet å str 5+70 - 5+87				60	-	518	30	4551 30
		För oförutsedda fall, ar- betsledning m.m. tillägges								748 70
	587	Summa								5300 -
		<u>Dikessträckan B - E.</u>								
20 - 21	100	Schaktning av rörgrav 1m	100	3:50	350	-				
		Rör inre diam 9"	"	100	3:50	550	-			
		Läggning av rören och höljning	"	100	0:60	60	-			
		Brunn vid 21				70	-	830	-	
	100	Transport						830	-	

- 1
- 2
KOSTNADSFÖRSLAG

Läge	Längd m.	Arbete, jordart m. m.	Antal	A-pris	Kostnad		Kostnad		Summa	
					kronor	öre	kronor	öre	kronor	öre
	135	Transport				682 20				
		Läggning av rören och höljning	1m 124	0:45	55	80				
		Brunn vid 14+18			70	-	807	80		
14+18-15+00	82	Schaktning av rörgrav	1m 82	1:50	123	-				
		Rör inre diam 7"	" 82	3:-	246	-				
		Läggning av rören och höljning	" 82	0:40	32	80				
		Brunn vid 15+00			70	-	471	80		
15+00-16+54	154	Schaktning av rörgrav	1m 154	1:-	154	-				
		Rör inre diam 5"	" 154	2:-	308	-				
		Läggning av rören och höljning	" 154	0:30	46	20				
		Brunn med intagsgaller vid 16+54			90	-				
		Tillägg för extra svårig- het vid genomgång av väg 16+50 - 16+54			50	-	648	20	1927	80
		För oförutsedda fall, ar- betsledning m.m. tillägges							272	20
	371	S u m m a							2200	-
		<u>S a m m a n d r a g.</u>								
	537	Dikessträckan A - B - C - D							5300	-
	328	" B - E							2500	-
	282	" C - F							1700	-
	371	" E - G							2200	-
	1568	S u m m a							11700	-
		Boa, Gränum, den 16 september 1947.								
		<i>Eusebius</i>								

K O S T N A D S F Ö R D E L N I N G S L Ä N G D .

Socken och Hemman	Mantal	Register- nummer	Littera	Ägare	Sök eller icke sök	
1	2	3	4	5	6	
Jämskärs socken						
Boru	$\frac{2}{24}$	23	E	E. Jönssons stbbr	Sök	
	$\frac{1}{3}$	34				
"	$\frac{1}{4}$	14	D	Erik Eriksson	—	
	$\frac{1}{3}$	33				
"	$\frac{2}{24}$	54	F	Arvid Johansson	Sök	
Grännum	$\frac{1}{64}$	112	J	Otto Andersson	Sök	
				Summa		

Översiktskarta



Skala: 1:100000

U T L Å T A N D E

avgivet vid syneförrättning enligt
vattenlagen angående torrläggning av
mark till Boa n:r 1, 2 och 3 i Jäms-
högs socken av Bläkinge län.

Mom. 1. Företagets omfattning och ändamål.

Över avdikningsområdet, som skall bilda en dikningssamfällighet, har upprättats karta i skala 1:4000, på vilken markernas höjdläge över det antagna jämförelseplanet angivits medelst små blå siffror. Beskrivning över markerna återfinnes i ägobeskrivningen
/Bil. E./.

I enlighet med under förrättningen framkomna yrkanden kommer företaget att omfatta utförandet av de dikessträckor, som på hithörande ritningar betecknas A - B - C - D, B - E och C - F - G. Avloppen, som i sin helhet skola igenläggas med rör, äro på kartan utmärkta med heldragna röda linjer, på vilka dagvattenbrunnarna markerats såsom röda ringar.

Rörsystemet vid punkt A i Orlundsån. Företaget ligger således mellan Mörrumsåns och Skräboåns nederbördsområden, vilka i Kungl. Maj:ts kungörelse den 13 april 1922 om nummerbeteckning på nederbörds-

områden erhållit n:r 86 resp n:r 87.

Mom.2. Laga hinder, allmänna och enskilda intressen.

För handläggning av förrättningen, som grundar sig på länsstyrelsens förordnanden den 29 december 1945 och den 19 juni 1946, eller för företagets utförande i den omfattning, som ovan angivits, har något laga hinder ej anmälts eller kunnat utrönas. Allmänna eller enskilda intressen synas ej komma att av företaget förnärmas. Dikessträckan C - F - G skall landsvägen Boa - Gränum omedelbart uppströms punkt F, där befintligt vattenavlopp genom vägen måste fördjupas. Förslaget har i denna del för yttrande tillställts vägförvaltningen i länet.

Mom.3. Företagets beskaffenhet.

Synemännen anse företaget vara sådan dikning, som omförmäles i 7 kap. 1 § vattenlagen.

Mom.4. Fixpunkter.

På plan- och profilritningarna angivna höjdlägen hänföra sig till ett antaget jämförelseplan, som bestämmes genom följande fixpunkter.

Fixp. I. Höjdläge $=+6,00$ m. Topp av järndubb i sten omedelbart söder om rågång 78 m öster om Orlundsån.

Fixp. II. Höjdläge $=+8,61$ m. Topp av järndubb i berghäll på södra sidan

av landsväg, 62 m väster om punkt F.

Fixp. III. Höjdläge $\pm 9,62$ m. o-format märke i sten ca 18 m öster 16+35 och ca 10 m söder ägoväg.

Fixp. IV. Höjdläge $\pm 6,39$ m. +-format märke inhugget i sten i rågång mellan Grånum 1¹¹ och 1¹², 60 m norr om punkt E.

Fixpunkterna, som äro lagligen skyddade, få ej rubbas, förstöras eller övertäckas förrän de blivit av lantbruksingenjör ersatta med nya.

Mom. 5. Avloppens dimensioner.

Rörledningarnas nederbördsområden, som med hjälp av ekonomiska kartverkets karta på marken noga uppgåtts, äro av mindre omfattning och utgöres till övervägande del av odlade fält. Med hänsyn till områdets topografiska beskaffenhet och nederbördsmängden i trakten ha va ledningarna dimensionerats så, att de förmå utan skadlig uppdamning avbörda en vattenmängd av 1, 0 lit/sek/här. Av efterföljande tabell framgår i detalj de särskilda ledningssträckornas nederbördsområden, beräknade vattenmängder, lutningar, dimensioner och avbördningsförmåga under förutsättning, att uppdamning ej förekommer.

Avloppssträcka	Nederb. område hektar	Vattenmängd lit/sek	Minsta lutning	Dimension cm / tum/	Avbördn. förmåga lit/sek
1.	2.	3.	4.	5.	6.
A - B	46	46	2,90:1000	30,0 /12/	46
- C	29	29	1,24:1000	30,0 /12/	30
- D	5,0	5,0	10,0:1000	12,5 /5/	7,3

1.	2.	3.	4.	5.	6.
B - 21+00	14	14	2,00:1000	22,5 /9/	15
- E 22	12	12	1,32:1000	22,5 /9/	14
~~E~~	~~4,0~~	~~4,0~~	~~2,23:1000~~	~~12,5 /5/~~	~~3,5~~

C - 11+76	19	19	2,27:1000	22,5 /9/	18
- 12+92	16	16	3,38:1000	20,0 /8/	16
- 14+20	13,5	13,5	1,94:1000	20,0 /8/	12
- 15+00	8,1	8,1	1,94:1000	17,5 /7/	8,3
- G	4,5	4,5	12,4:1000	12,5 /5/	8,0

Avloppens bottenlägen i brytpunkterna, lutningar och dimensioner finnas angivna på de upprättade profilritningarna.

Mom.6. Broar och trummor.

Enligt åtagande under förrättningen skall vägförvaltningen i länet utföra och bekosta nytt vattenavlopp genom landsvägen uppströms punkt F. jämte erforderliga brunnar vid sidan av vägen. Ledningen skall utföras i huvudsaklig överensstämmelse med hithörande ritning /Bil.E/.

Broar eller trummor för vägar av enskild natur ingå icke i företaget.

Mom.7. Ersättningar.

Det obetydliga intrång, som förorsakas vid utförandet av rörledningarna, har ansetts kunna tålas utan ersättning. På grund härav

bestämmas att inga ersättningar skola utgå vid detta företag.

Mom.8. Båtnad och kostnadsfördelning.

Båtnaden för i företaget ingående marker har uppskattats i den ordning, varom stadgas i 10 kap. 60 § vattenlagen, och med tillämpning av de grunder, som angivas i 7 kap. 22 § samma lag. Vid båtnadsuppskattningen har beaktats såväl jordens ökade alstringsförmåga och den ökade möjligheten till alstringsförmågans höjande, som åstadkommes genom företagets utförande på föreslaget sätt, som ock den förmån av förbättrade betingelser för jordens brukning, som vinnes därigenom att öppna dikessträckor ersättas med rörledningar. Resultatet av uppskattningen har införts i värderingslängden /Bil. F./ i vilken såväl markens nuvarande och blivande värde som värdet av båtnaden finnes uträknat.

Skäl att hänföra marken inom samfälligheten till särskilda avdelningar föreligger ej. Varje markägare har därför att taga del i med företaget förenade kostnader direkt i mån av värdet å den båtnad, som beredes hans mark. I kostnadsfördelningslängden /Bil. H./ har varje fastighets andel i kostnaderna för företaget angivits såväl i kronor efter det upprättade kostnadsförslaget som i procenttal.

Kostnaderna för syneförrättningen skola, om företaget kommer

till stånd, jämväl fördelas efter nyssnämnda andelstal men skola vid förrättningens avslutande, om så fordras, av sökandena förskjutas.

Mom.9. Företagets utförande.

Ifråga om företagets utförande bestämmes:

- 1/ Företagets utförande skall ombesörjas av en styrelse, som utses av delägarna vid allmänt sammanträde, därvid varje delägare har rösträtt efter det andelstal, som är bestämmande för hans skyldighet att taga del i kostnaderna för företaget; dock må ingen utöva rösträtt för mer än en femtedel av delägarnas sammanlagda vid sammanträdet företrädda andelstal. Angående styrelsens skyldigheter och befogenhet hänvisas till bestämmelserna i 3 kap. 15 och 17-21 §§ vattenlagen samt till mom. 11 av detta utlåtande givna föreskrifter.
- 2/ Företaget skall utföras i enlighet med de upprättade förslagsritningarna.
- 3/ Till ledningarna använda betongrör skola vara av så god kvalitet att desamma i vått tillstånd tåla en jämnt fördelad tryckbelastning av

för 30,0 cm /12"/ rör 16 kg

" klenare " 15 "

vid anbringande av tryck längs den översta och understa genera-

trisen av ett horisontalt anbragt rör samt tillverkade av grus fritt från föroreningar och av lämplig sammansättning, fria från gjutfel, homogena i godset och så täta att vattenytan i ett fyllt rör, sedan betongen vattenmättats under 24 timmar, under de närmaste 24 timmarna ej sjunker mer än 15 mm.

- 4/ Till klenare ledningar må även användas fullgoda tegelrör enligt svensk standard.
- 5/ Rörläggning skall utföras efter omsorgsfullt uppsatta och kontrollerade profiler, vilkas inbördes avstånd icke bör överstiga 25 m.
- 6/ Rören skola täckas med ett jordlager på minst 30 cm innan stenar återfyllas i rörgraven.
- 7/ Vägförvaltningen skall i god tid underrättas innan arbete påbörjas inom eller i närheten av vägens område. Av förvaltningen eller dess ombud lämnade föreskrifter skola lända till noggrann efterrättelse.
- 8/ Brunnarna skola förses med minst tre lag tegel- eller cementsten och kringpackas med sten eller skärv så att dagvattnet kan tränga in i dem.
- 9/ Under arbetet får vatten icke uppdämmas eller påsläppas så att skada uppstår.

- 10/ Arbetena böra utlämnas på entreprenad åt en eller flera därför lämpliga personer på de villkor, som befinnas för delägarna mest ändamålsenliga och betryggande.
- 11/ Arbetena må begynna omedelbart efter det detta utlåtande vunnit laga kraft samt skola vara bragta till slut senast den 1 sept 1952.
- 12/ Avsättning jämlikt 13 kap. 1 § vattenlagen skall efter anmälan göras av lantbruksingenjör.

Mom.10. Framtida underhållet.

I företaget ingående avlopp skola omsorgsfullt underhållas genom regelbundna rensningar. Brunnarna böra rensas från slam så ofta, att avlagringarna stiga högst 3 å 4 dm över botten. Rensnings- och underhållsarbetena böra utföras på tid, då arbetet åstadkommer så ringa skada som möjligt. Av rensningsjord förorsakat intrång skall tålas utan ersättning. Kostnaderna fördelas efter samma grunder som gälla vid arbetets första utförande.

Kostnad för rensnings- eller underhållsåtgärd, som föranletts av enskild persons åverkan eller försummelse, må uttagas av denna.

Uppdämning, eller annan åtgärd, som hindrar vattnets fria lopp må på inga villkor tillåtas eller tålas.

Mom.11. Övriga yrkanden.

Yrkanden under förrättningen vilka ej behandlats i detta utlåtande, föranleda icke någon synemännens åtgärd.

Mom.12. Aktförvarare.

Avskrifter och kopior av vid denna förrättning upprättade handlingar och ritningar skola förvaras hos styrelsens ordförande.

Mom.13 Företagets namn.

Företaget skall benämnas "Boa dikningsföretag år 1947".

Mom.14. Domstolsavgift.

Jämlikt bestämmelserna i 11 kap. 95 § vattenlagen, skall så snart förrättningen vunnit laga kraft såsom bidrag till vattendomsstolarnas organisation och verksamhet till länsstyrelsen i Blekinge län erläggas avgift, uppgående till en och en halv för tusen av båt-naden eller 20 kronor 75 öre.

Mom.15. Besvärshänvisning.

Talan mot åtgärd eller beslut vid förrättningen eller mot detta utlåtande föres vid Söderbygdens vattendomstol, adr. S t o c k-
h o l m till vilken besvären för att komma under prövning skola vara ingivna inom sextio dagar från nedanskrivna dag.

I besvären, som skola ingivas i tre exemplar, skola fullständigt upptagas klagandens alla påståenden och skälen därtill; och skola vid besvären fogas de handlingar klaganden vill åberopa till stöd för ändringssökandet.

Mom.16. Verkställighet.

Då i denna sak underställning till vattendomstol icke skall ske kommer detta utlåtande att gå i verkställighet i den ordning, som för laga kraft ägande dom är stadgat, för såvitt icke inom den i mom. 15 här ovan angivna tid besvär över förrättningen anföras och på grund härav ändring i detta utlåtande kommer till stånd.

Boa, G r ä n u m, den 16 september 1947.

Josef Moller

Wibbing Mattias

Anten Svensson

ARVODESRÄKNING nr 1 resplan 193/46

upptagande ersättning till statsverket enligt lantbruksingenjörstaxan (Svensk Författningssamling nr 353 år 1945) för förrättning eller uppdrag, som utförts av tjänsteman vid lantbruksingenjörorganisationen.

Boa dikningsföretag år 1947

(arbetets art, företagets namn etc. samt socken och län)

Jämshögs socken, Blekinge län

DARE N: 25487

K. LANTBRUKSSTYRELSEN

20 OKT 1947

Atgärden omfattar tiden nov 1945 - sept 1947

Arbetets art	Ersättning			
	kronor	öre	kronor	öre
I. Planläggning av torrlägningsföretag huvudsakligen för jordbruksändamål.				
1. Torrlägningsföretag med undantag för täckdikningsplaner.				
Planen upprättad utan samband med syneförrättning enligt vattenlagen.				
Jordareal som beröres av förrättningen 16.06.5 ha.				
15:- kr för 1 ha och 9:- kr för varje ha däröver	159	-		
2,4 % av 11.700:- kr, utgörande beräknad total anläggningskostnad	280	80		
2 % av kr, utg. beräkn. kostn. för pumpstation m. utrustn.				
Summa:	439	80		
För syneförrättning utan gode män utföres 80 % av ovanstående summa.				
(Här införes bl.a. arvode för icke fullständigt förslag samt tilläggsarvode för alternativt förslag eller för planläggning som jämväl avser avledande av kloakvatten eller industriellt avloppsvatten)			439	80
2. Täckdikningsplaner.				
II. Planläggning av företag huvudsakligen för avledande av kloakvatten eller industriellt avloppsvatten.				
1. Företag som hänför sig till viss jordareal och med huvudsakligt ändamål att avleda kloakvatten.				
Jordareal som beröres av förrättningen ha.				
kr för ha och kr för varje ha däröver				
% av kr, utgörande beräknad arbetskostnad				
2 % av kr, utgörande beräknad materialkostnad				
4 % av kr, utgörande beräknad kostnad för reningsanläggning				
5 kr för var och en av st fastigheter				
2. Annat företag.				
dagervoden à 60 kr				
dagervoden à 40 kr				
dagervoden à 20 kr				
			439	80
Transport:				

Arbetets art	Ersättning			
	kronor	öre	kronor	öre
Transport:			439	80
III. Övriga tjänsteuppdrag.				
1. Fullständig arbetsledning och kontroll av företag för torrläggning av mark. Företaget består till övervägande delen av helt öppna täckta avlopp. Beräknad arbetskostnad kr: kr jämte % av kr 1 % av kr, utgörande beräknad materialkostnad.....				
2. Andra uppdrag.				
a) Icke fullständig arbetsledning och kontroll för torrläggning av mark;				
b) Arbetsledning och kontroll av annat företag än under a) avses;				
c) Rådgivning eller upplysning, som påkallat särskilt utredningsarbete;				
d) Kopiering av kartor och ritningar;				
e) Sammanträde;				
f) (Stryk det ej tillämpliga) Åtgärden har till huvudsaklig uppgift att gagna jordbruket. dagärvoden à kr dagärvoden à kr dagärvoden à kr				
Summa kronor:			439	80

Anmärkningar:

Ett exemplar av denna räkning har den 16 oktober 1947 ~~XXXXXX~~ enligt mottagningsbevis utkvitterats av
fru Ella Jönsson, Boa Nygård, Gränum
(titel, namn och adress)

i egenskap av styrelsens ordförande

Karlskrona den 17 oktober 1947

Eusebius
lantbruksingenjör

Lantbruksstyrelsens anteckningar:

Skäl till ändring föreligger ej.

Av nedanstående skäl bör ersättningsbeloppet ändras till kr.

Granskad den 3/12 48 av *Ch*