

Förslag i 2 blad till

Blad 1.


Boråkra dikningsföretag år 1947

Nättraby socken, Blekinge län;

upprättat vid syneförrättning enligt vattenlagen år 1947 av

Emil Linder

Statens lantbruksingenjör.

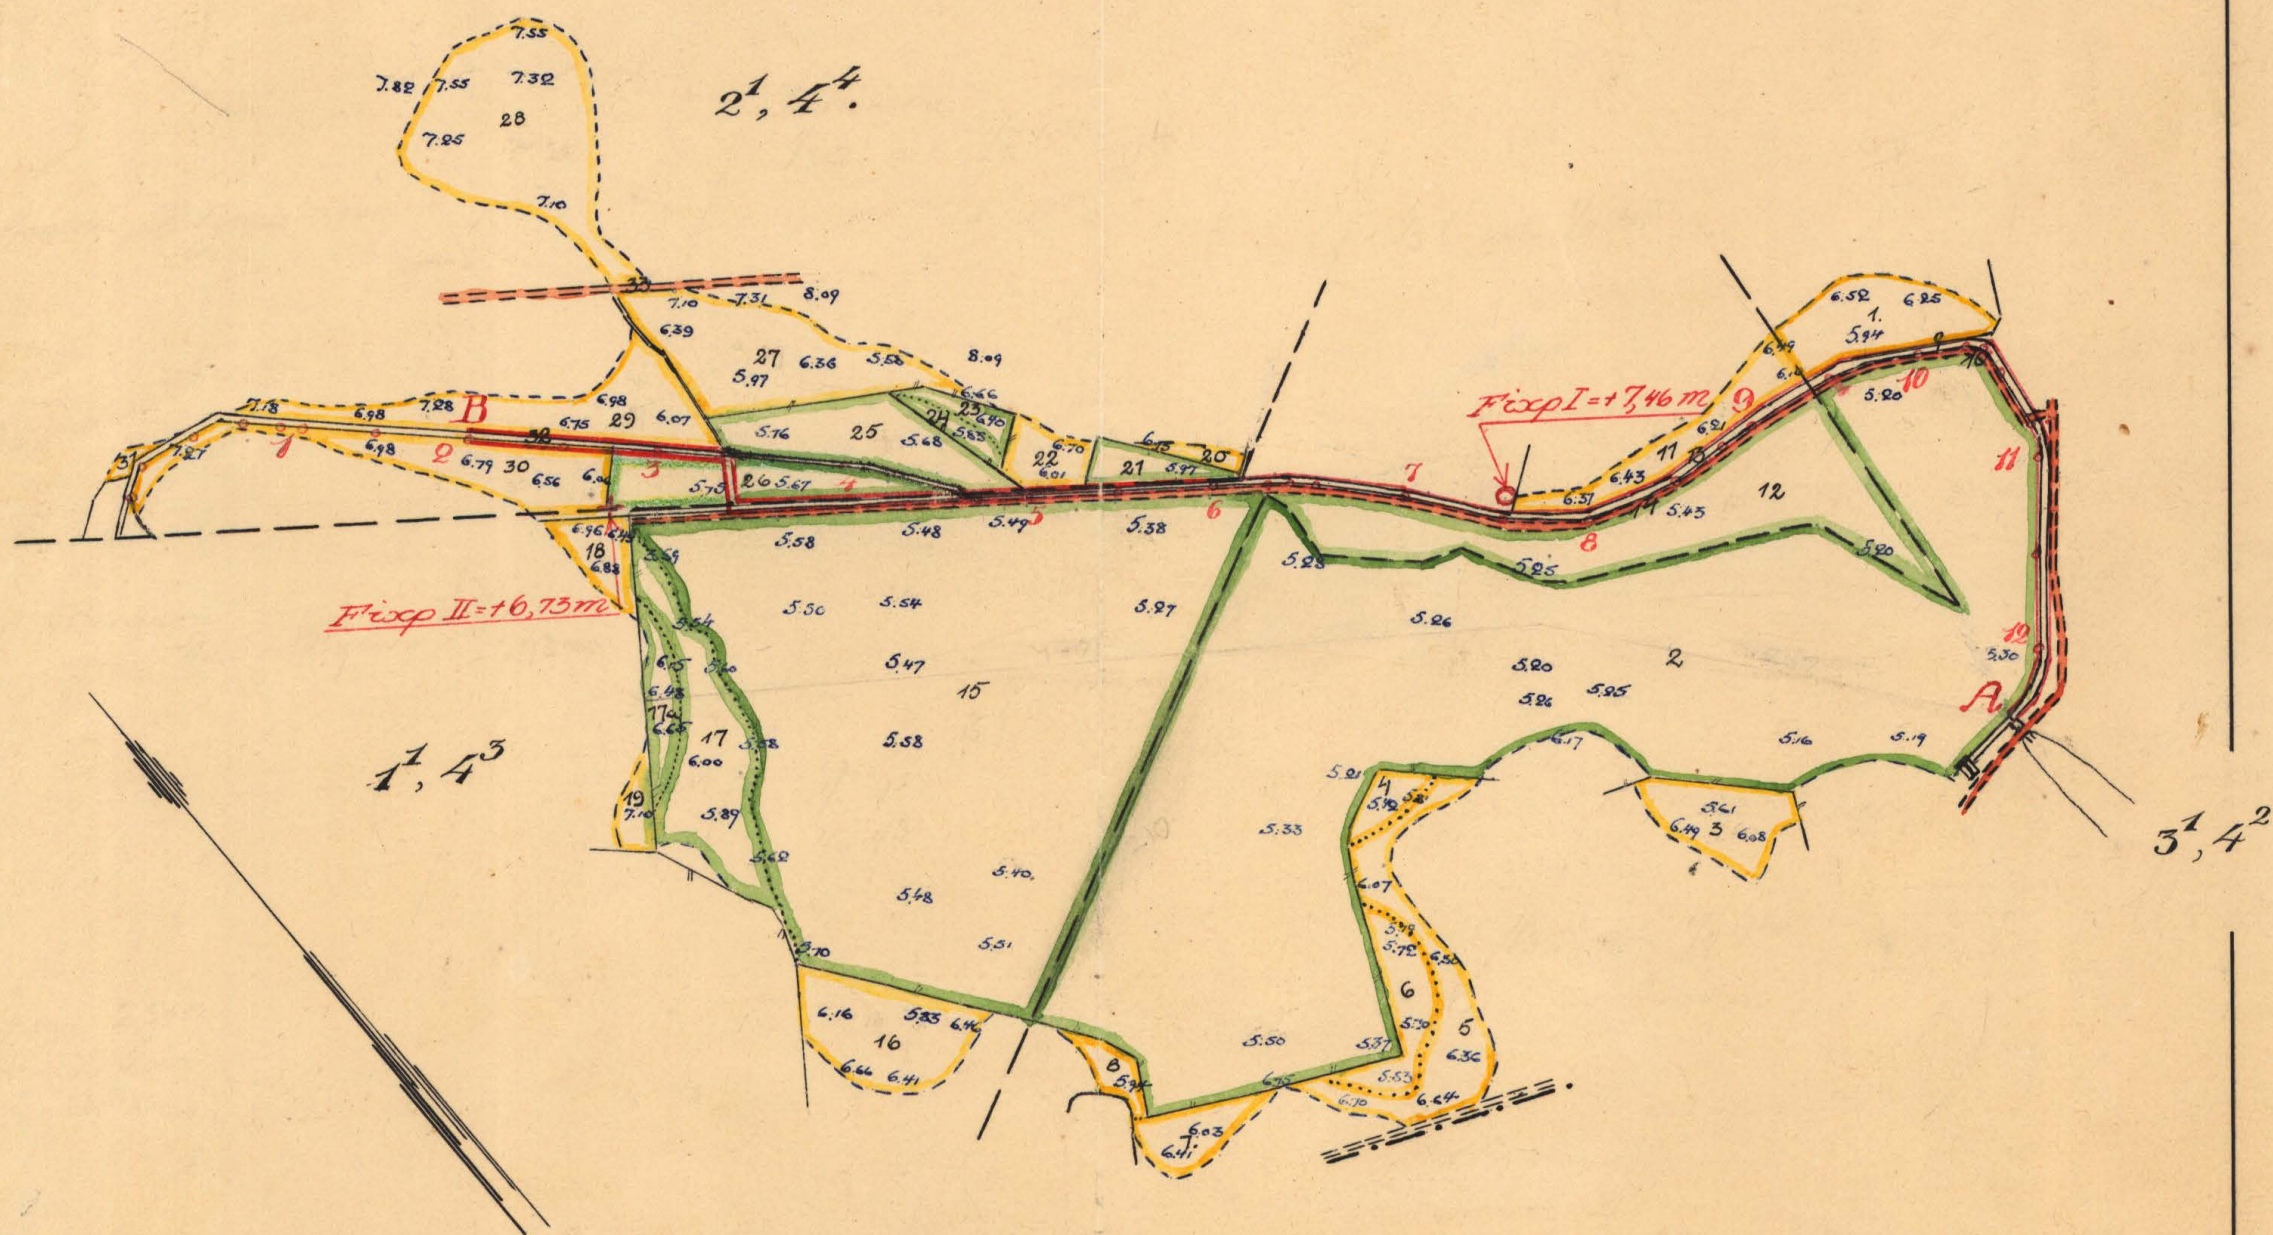

Längdskala
100 0 100 200 300m
1:400

K.L.Nr 001

K





2*0462

Kungl. Lantbruksstyrelsens
arkiv

1709-1

Tillhör förslag till
Boråkra dikningsföretag år 1947
U. S. M. S.
 Statens lantbruksingenjör

Blad 2.

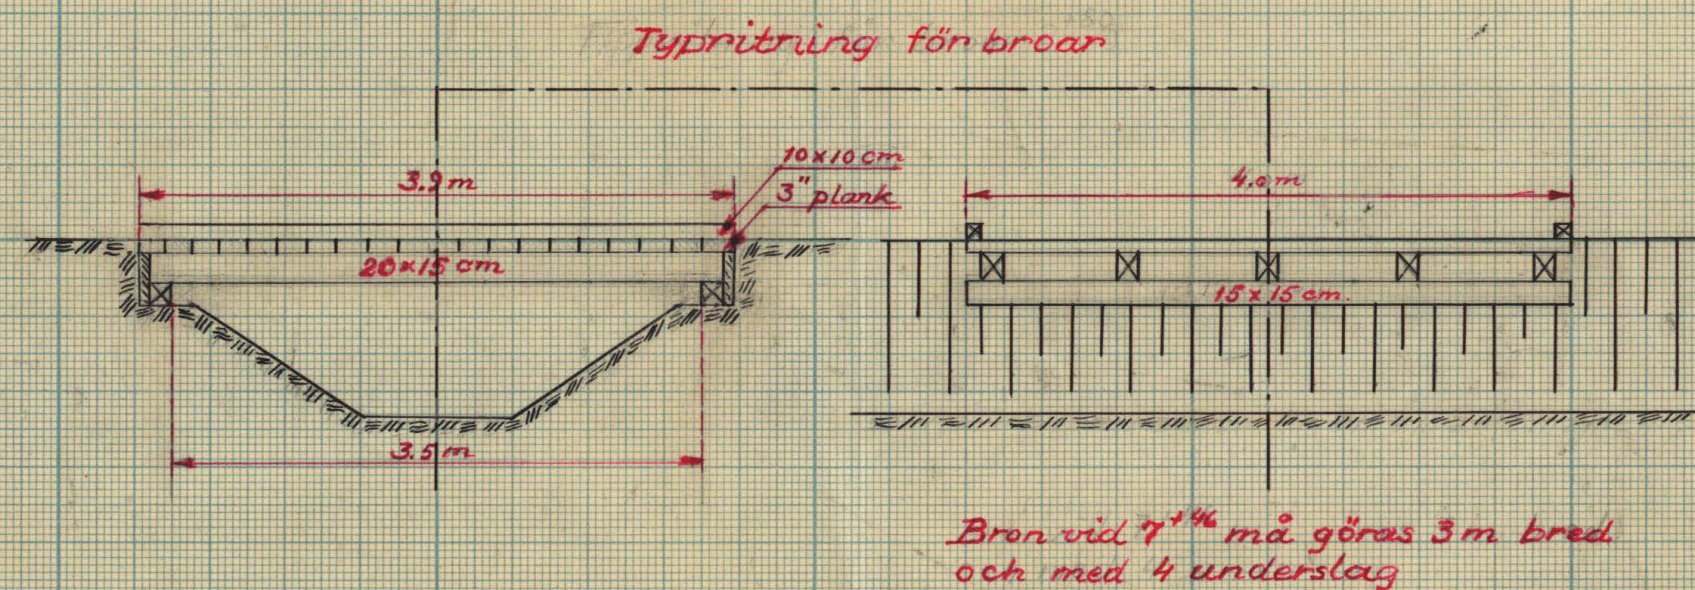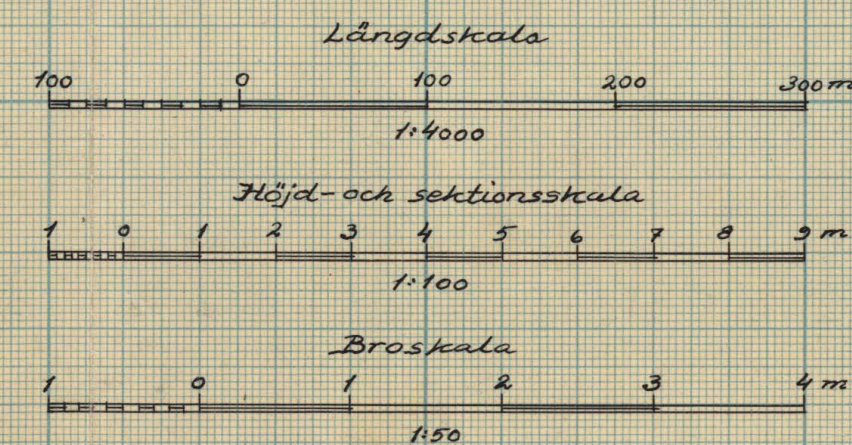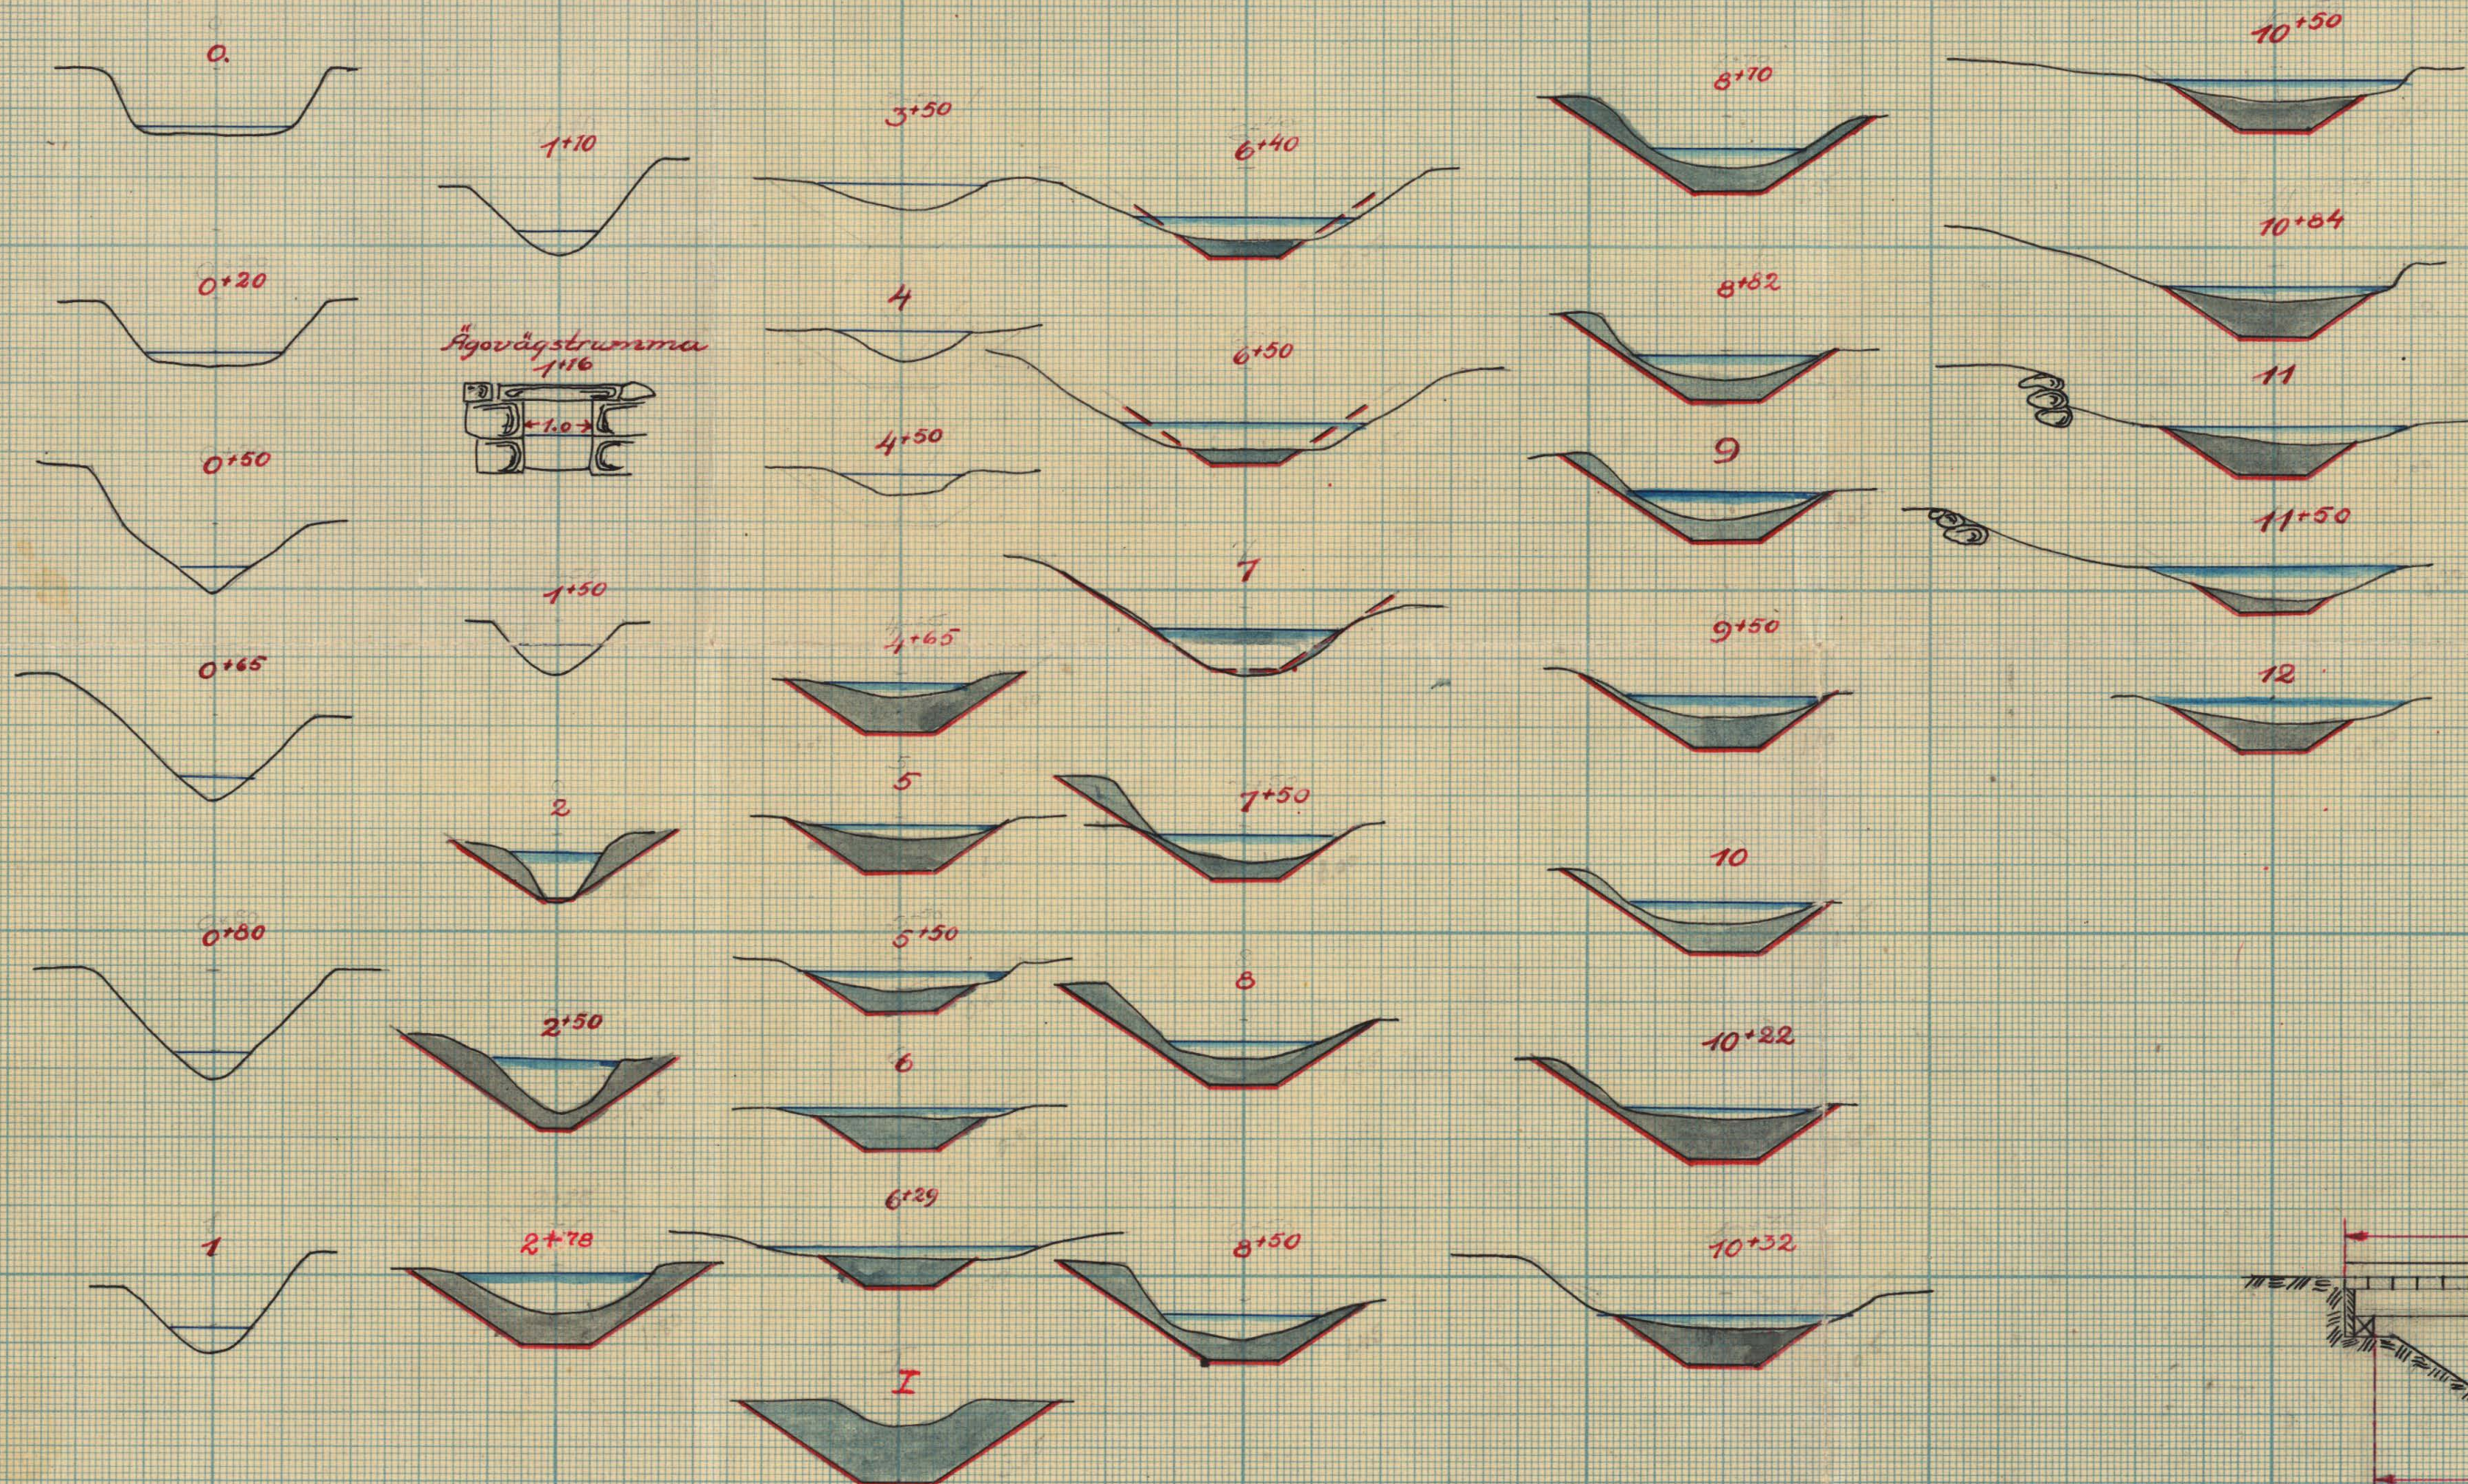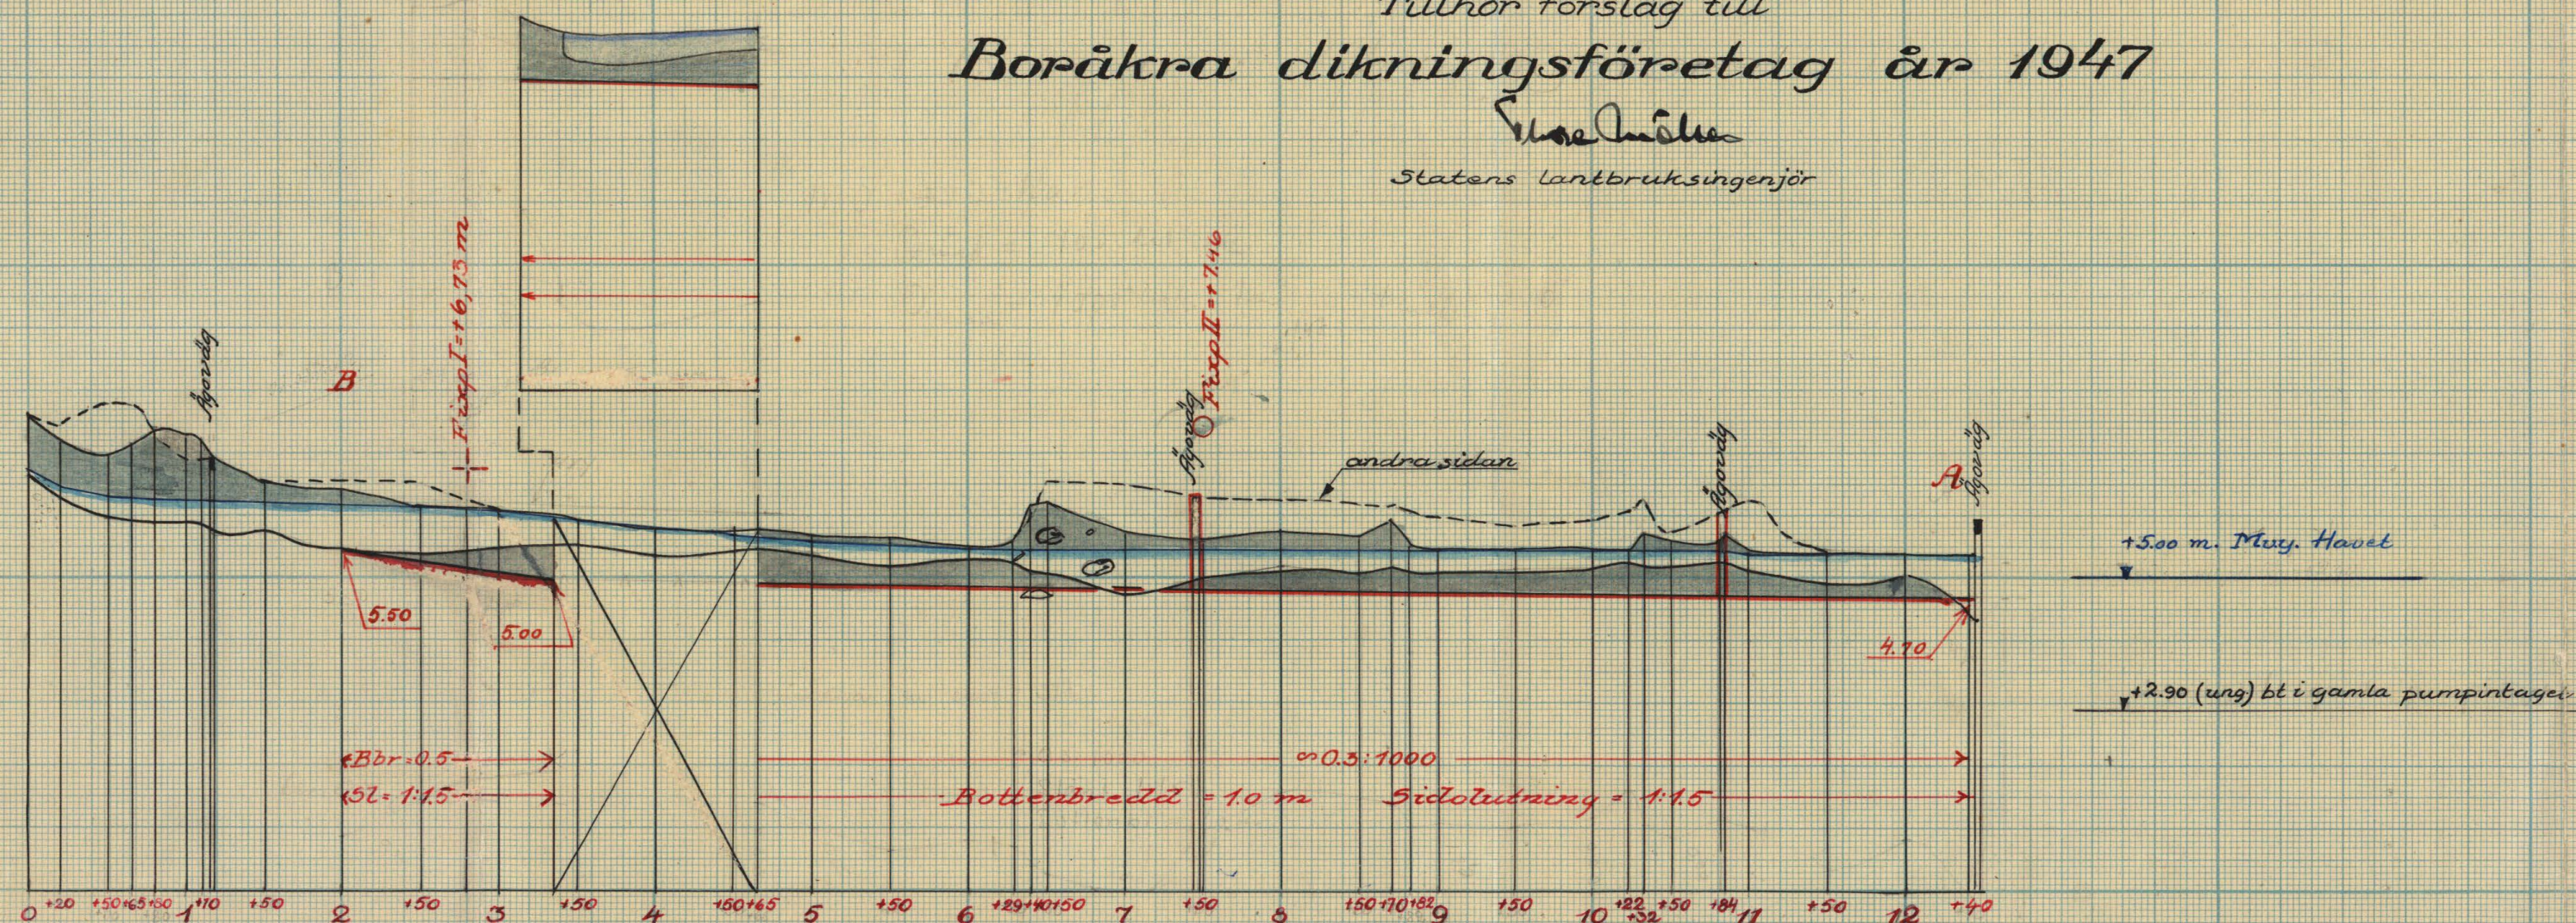

Bron vid 7+1/2 må göras 3 m bred och med 4 understög

KLN.Nr 002

Kungl. Lantbruksstyrelsens arkiv

K 2-0462

170-9-2



Akt nr:
A462

AU\$A462




1709

314326

K 20462

Kungl. Lantbrukstyrelsens
arkiv

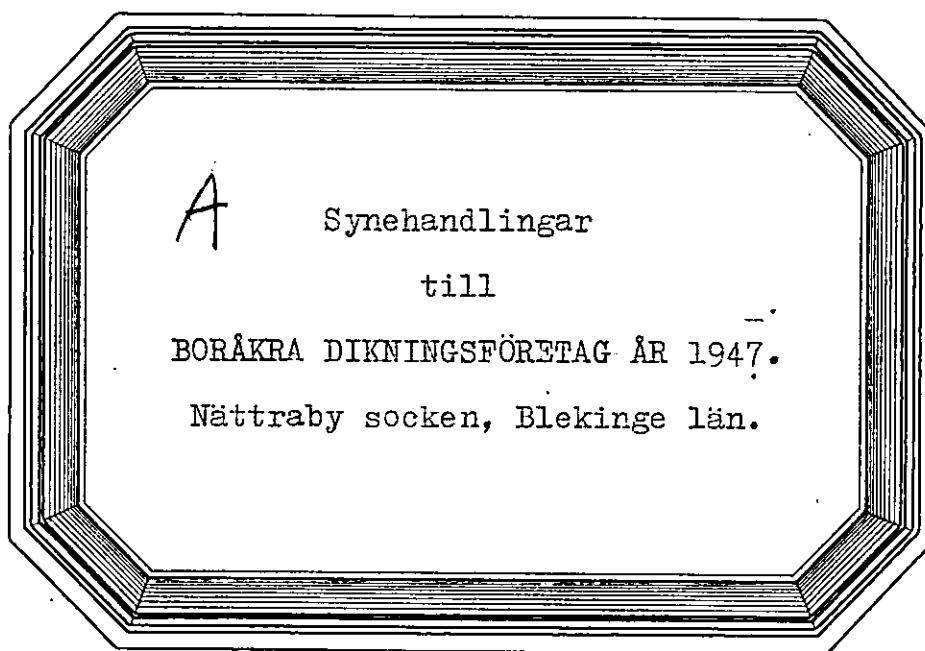

Synehandlingar

till

BORÅKRA DIKNINGSFÖRETAG ÅR 1947.

Nättraby socken, Blekinge län.

Till akten hör: 1 häfte handlingar, innehållande
23 paginerade sidor, samt 2 blad
ritningar.

Protokoll, fäst vid
 Aneförelse enligt vatten-
 lagen angående förbättrad
 anläggning av marker,
 tillhörande Boätra i
 Rättaby socken av Ble-
 kinge län.

Tisdagen den 1 april 1942 kl. 14.00 inställde
 sig underbetald landbruksgårds jämte stiftes-
 godsmännen Olof Håkansson i Rättaby och Jan
 Sandström i Allstorp på Värmland för att på
 grund av lämsnyttelsens för förädlingsmannen
 uppfärdade och här nedan intagna förordnande
 påbörja handläggningen av förädlingsmannen. Vid
 sammanträdet, varken intressenterna kallats i
 den för stämning stadgade ordning (Bil. B.),
 tillstadeskom förädlingsgrändaren, kommandör-
 kaptenen Chr. Fredrik Egestam, ägare till $\frac{1}{3}$ och $2'$ och
 $\frac{1}{4}$ och $4''$ Boätra, personligen. För öfrigt lät sig
 sakägare sig anhålla.

§1.

Överföringen av förädlingsmannen och lämsnytt-
 elsens med anledning härav uppfärdade förord-
 nande upplästes och bilades handlingarna (Bil. A).

§ 2.

Inom styrelsen anfördes intet jän. Själva
nått de ej om något jämsförhållande till någon
en känd sakägare.

§ 3.

En från S. S. Fryberg inkommen skrivelse (Ihl. D.)
upplästes och lades in handlingarna.

§ 4.

Styrelseordföranden redogjorde för prelimin-
ärt upprättat förslag till uppgöring av
ifrågasättande ditte.

§ 5.

Sökanden förklarade sig önska företaget
attfört i handelsaktlig överensstämmelse med för-
slaget samt yrkade, att kostnaden skulle fördelas
på berörda markägare efter enligt lag upp-
skattad värde.

§ 6.

Styrelsen och sökanden begärde sig
därefter till utläggningssamfundet, varvid styre-
lsen beröfvidade marken och anlapp.

§ 7.

Efter styrelseordföranden fortsattes samman-
trädet på samma ställe som fönt. Närvid för-
klarade sig sökanden icke pånya ersättning
för upplåtelse av mark till anlappets breddning.

eller för rikning genom uppläggning av schakt-
ningsmassor.

§ 8.

Efter överläggning angävo styrelsemännen
utlåtande (Bil. H.).

§ 9.

Styrelsemännen uppdraga åt kommandör-
kapten Lagerström att förse handlingar och
rikningar rörande företaget samt att handhålla
utförandet av detsamma.

§ 10.

Utlåtnades gode männens ersättningar
och uppgingo till 14 kronor — öre för Olof Nästans
samt 12 kronor 80 öre för Tor Sandström eller
tillsäga 26 kronor 80 öre

§ 11.

Tillrades, att handlingar och rikningar
komme att inom kortare dagar tillställas akt-
förvararen för att av honom hållas tillgängliga
för enver som önskade granska dem eller taga
avskrift.

§ 12.

Så inkom vidare förslaget, upplärdes proto-
kollet, och förslutningen och sammanträdet förklarades
avslutade. Västerås den 1 april 1947.

Ure Inöten
Olof Nästans Tor Sandström

J. D. 28. 14/1946.
 Landskansliet i Karlskrona
 Ink. den 19 JUN 1946

Till

Länsstyrelsen i Blekinge län..

Vördsamt anhålles om förordnande för behörig förrättningsman att handlägga syneförrättning enligt vattenlagen avseende förbättrad torrläggning av mark, tillhörande Boråkra i Nättraby-socken av Blekinge län.

Av företaget väntas följande fastigheter och ägare bliva berörda:

Boråkra n:r 2 och 4 /Västeråkra/, Chr. F:son Egerström

" mtl 3 och 4 fru E. Fryberg

samt event. fler markägare och fastigheter, vilket dock först efter närmare undersökning på platsen kan utrönas.

Meddelanden angående förrättningen torde ställas till kommandörkapten Chr. F:son Egerström, Västeråkra, Rosenholm.
 Tel. Rosenholm 20.

Boråkra/Västeråkra, Rosenholm, den 23. 5. 1946
Chr. F. Egerström
 Kom. Kapten

R e s o l u t i o n .

Översändes till statens lantbruksingenjör i Blekinge län, som härigenom förordnas att i laga ordning verkställa ifrågavarande förrättning.

per Karlskrona & landskansliet den 19 juni 1946.

På länsstyrelsens vägnar:

Gunnar Nilson
 Gunnar Nilson

Ragnar Folin
 Ragnar Folin

K a l l e l s e.

Ink. 20 MRS. 1947 till

landsfiskalen i Nättraby dt.

Syneförrättning enligt vattenlagen angående förbättrad torrlägg-

ning av marker, tillhörande Boråkra i Nättraby socken, Blekinge län,

handlägges vid sammanträde hos kommendörkaptenen Chr. F:son Egerström på

Västeråkra tisdagen den 1 april 1947 kl 14.00. Företaget synes komma att

beröra Boråkra 1, 1, 1 2-4, 2, 3 och 4. Nedan angivna personer kallas härmed

att, personligen eller genom befullmäktigat ombud, inställa sig vid för-

rättningen för utförande av sin talan.

Karlskrona den 20 mars 1947.

Thore Möller
Thore Möller.
Statens lantbruksingenjör.

Namn och hemvisst	Egenhändig namnteckning till bevis om kallelsens mottagande	Dag
Fru Essie Fryberg	<i>E. Fryberg</i>	22/3-47
Kommendörkapten Chr. F:son Egerström	<i>Chr. F. Egerström</i>	22/3.47

Bevittnas:

Herman Carlsson

Fjärdingsman.

F ö r t e c k n i n g

Över kallelser och underrättelser angående sammanträde i Västeråkra den 1 april 1947 kl 14.00, avlämnade å posten den 20 mars samma år.

Kallelse till skiftesgodemannen Tor Sandström, Allatorp, Rosenholm.

" " nämndeman Olof Håkansson, Nättrabyhamn.

Underrättelse till fru Essie Fryberg

" " kommendörkapten Chr. F:son Egerström, Boråkra

Å Jämsen:
Egerström

Lantbrukssingenören

Herr Thore Möller

Glämned får jag meddela att
jag är förhinderad översta samman-
trädet den 1 april. Kan ej heller sända
något lämpligt ombud.

Är det behöfvat uppsämmas
om arbetskraft kan anskaffas till
smått pris.

Högaktningfullt

E. Fryberg

Borås ²⁹ 3 1947.
Borenholm

A r e a l								Nuvarande värde			Blivande värde			Förbättringsvärde			
Å k e r		Äng och odlingsmark		Annan duglig mark		Impediment och högl. mark		pr har	pr ägofigur		pr har	pr ägofigur		pr har	pr ägofigur		
Har	ar	Har	ar	Har	ar	Har	ar	Kr.	Kr.	öre	Kr.	Kr.	öre	Kr.	Kr.	öre	
7		8		9		10		11		12		13		14		15 16	

Hemmanstal	Registernummer	Littera å kartan	Socken, by och hemman	Delägares namn, hemvist m. m. samt ägobeskrivning	Ägofigurans nummer
1	2	3	4	5	6
			<i>Nättraby socken</i>		
$\frac{1}{3}$	3'	ägov.	<i>Boråkra</i>	<i>Essie Fryberg</i>	
$\frac{1}{9}$	4 ²	femmen sam		<i>åker</i>	1
				<i>äng</i>	2
				<i>åker</i>	3
				"	4
				"	5
				"	6
				"	7
				"	8
				<i>avlopp</i>	9
				<i>väg</i>	10
				<i>Summa</i>	
$\frac{1}{3}$	1'	ägov.	<i>Boråkra</i>	<i>Essie Fryberg</i>	
$\frac{1}{9}$	4 ³	femmen sam		<i>åker</i>	11
				<i>äng</i>	12
				<i>avlopp</i>	13
				<i>väg</i>	14
				<i>äng</i>	15
				<i>åker</i>	16
				<i>äng</i>	17
				"	17a
				<i>åker</i>	18
					19
				<i>Summa</i>	

[illegible]

Hemmanstal	Registernummer	Littera å kartan	Socken, by och hemman	Delägares namn, hemvist m. m. samt. ägobeskrivning	Ägofigurans nummer
1	2	3	4	5	6
1/3	21	ägov	Boråkra	Chr. I. son Egerström	
1/9	44	femman sam		åker	20
				äng	21
				åker	22
				äng	23
				"	24
				"	25
				"	26
				åker	27
				"	28
				"	29
				"	30
				"	31
				avlopp	32
				väg	33
				Summa	
				Samman	
			Nåhraby socken		
1/3	31	ägov	Boråkra	Essie Fryberg	1-10
1/9	42	femman sam			
1/3	11	ägov	"	I. sma	11-19
1/9	43	femman sam			
1/3	21	ägov	"	Chr. I. son Egerström	20-33
1/9	44	femman sam			
				Summa	


Areal								Nuvarande värde			Blivande värde			Förbättringsvärde		
Åker		Äng och odlingsmark		Annan duglig mark		Impediment och högl. mark		pr har	pr ägofigur		pr har	pr ägofigur		pr har	pr ägofigur	
Har	ar	Har	ar	Har	ar	Har	ar	Kr.	Kr.	öre	Kr.	Kr.	öre	Kr.	Kr.	öre
7	8	9	10	11	12	13	14	15	16							
04.0				1500	60	(2500)		2300	98		800	32				
	12.0			1000	120	(2000)		1400	168		400	48				
14.0				1800	252	(2500)		2400	336		600	84				
	07.0			1600	112	(2000)		2000	140		400	63				
	05.0			900	45	(2000)		1200	60		300	15				
	43.0			500	215	(2000)		800	344		300	129				
	35.0			"	175	(2000)		800	380		"	105				
66.5				1500	997 50	(2500)		2100	1396 50		600	399				
91.0				2400	2184			2500	2275		100	91				
53.0				2100	1113			2500	1325		400	212				
45.0				"	945			2500	1125		"	180				
02.0				"	42			2500	50		"	8				
				17.0	-			-	-		-	-				
				02.0	-			-	-		-	-				
275.5	102.0			19.0				6260 50			7591 50		1331			
<i>drag</i>																
174.5	830.0			12.0				4121			6213 50		2092 50			
98.0	753.0			50.0				4360			6990		2630			
275.5	102.0			19.0				6260 50			7591 50		1391			
548.0	1685.0			81.0				114741 50			20795		6053 50			
Värmland, den 1 april 1947. Sten Inälv <i>Sten Inälv</i> för Landstämman																

[illegible]

KOSTNADSFÖRSLAG

Läge	Längd m.	Arbete, jordart m. m.	Antal	Å-pris	Kostnad		Kostnad		Summa	
					kronor	öre	kronor	öre	kronor	öre
		<u>Avloppet A - B.</u>								
12+40-10+00	240	Schaktning av lera och ler- blandad dy, enst. stub- bar, vassrötter	230	4:-			920	-		
10+00-7+00	300	Schaktning av lera m en- st. sten, träd och stub- bar	400	4:-			1600	-		
7+00-4+65	235	Schaktning av lera m en- staka stenar, träd och stubbar	170	3:50			595	-		
4+65-2+00	290	Schaktning av lera och enst. stenar	530	3:-			1590	-	4705	-
		Ägavägsbroar vid 7+46, bredd 3,0 m					300	-		
		Ägavägsbroar vid 2+30 och 10+84, bredd 4 m	2	400:-			800	-	1100	-
		För oförutsedda fall, se- mesterersättning, arbets- ledning m.m. tillägges							595	-
	1065	Summa							6400	-

Västerås den 1 april 1947.

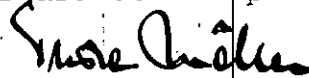

KOSTNADSFÖRDELNINGSLÄNGD.

[illegible]

Ägofig	Markens			Andel i		
	nuvarande	blivande	förbättrings	beräknad	verklig	kostnad för
	värde	värde	värde	kostnad	kostnad	underhåll och drift
n.r.	Kr ö	Kr ö	Kr ö	Kr ö	% Kr	%
7.	8.	9.	10.	11.	12.	13.
1-10	4121 -	6213 50	2092 50	2214 40	34.6	
11-19	4360 -	6990 -	2630 -	2772 60	43.4	
20-33	6260 50	7591 50	1331 -	1408 -	22.0	
	14741 50	20795 -	6053 50	6400 -	100.0	
Värnatras den 1 april 1947 Sören Mellem <u>Alf Håkansson</u> 100 Andelstämman						

Översiktskarta



Skala: 1:100000

U T L Ä T A N D E

avgivet vid syneförrättning enligt vattenlagen angående förbättrad torrläggning av mark till Boråkra 1-4.1 Nättraby socken, Blekinge län.

Mom.1. Företagets omfattning och ändamål.

Över avdikningsområdet, som skall bilda en samfällighet, har upprättats karta i skala 1:4000, på vilken markernas höjdläge över det antagna jämförelseplanet angivits medelst små blå siffror. Beskrivning över markerna återfinnes i ägobeskrivningen /Bil. E./.

Ifrågavarande marker, som huvudsakligen utgöres av betesängar, äro för sin torrläggning väsentligen beroende av i havet rådande vattenstånd /se mom. 5 här nedan/. Företagets ändamål är därför att bereda sådant avlopp, att vattnet, då låg- eller medelvattenstånd råder i havet, hastigt kan avledas.

I enlighet med under förrättningen framkomna yrkanden kommer företaget att omfatta utförandet av ett genom torrläggningsområdet i östlig och sydlig huvudriktning framrinnande avlopp, å hithörande ritningar betecknat A - B. Avloppet, som i sin helhet skall bibehållas öppet är på kartan utmärkt med dubbla röda linjer.

Företaget ligger mellan Lyckebyåns nederbördsområde n:r 80, och Nättrabyåns nederbördsområde n:r 81.

Mom.2. Laga hinder, allmänna och enskilda intressen.

För handläggning av förrättningen, som grundar sig på länsstyrelsens förordnande den 19 juni 1946, eller för företagets utförande i den omfattning, som ovan angivits, har något laga hinder ej anmälts eller kunnat utrönas. Några allmänna eller enskilda intressen synas ej komma att av företaget förnärmas.

Mom.3. Företagets beskaffenhet.

Synemännen anse företaget vara sådan dikning, som omförmäles i 7 kap. 1 § vattenlagen.

Mom.4. Fixpunkter.

På plan- och profilritningarna angivna höjdlägen hänföra sig till ett antaget jämförelseplan, som ligger 5,00 m under 0-planet för rikets precisionsavvägning. Utgångspunkt för avvägningen har varit koppardubb i berghäll, belägen omkring 700 m väster om Allatorp, där vägen mot Fridlevstad tar av åt norr från gamla landsvägen Karlskrona-Ronneby, 6 steg söder om landsvägens södra stängsel på sluttande klipp-häll, 32 steg öster om avtagsvägens östra stängsel. Höjdläge = +13,55 m.ö.h. / +18,55 m över företagets jämförelseplan. Till ledning vid arbetenas utförande har dessutom utmed avloppet följande fixpunkter markerats och avvägs.

Fixp. I. Höjdläge = +7,46 m. o-format märke inhugget i berghäll 12 m öster om längdmätningsspunkt 7+50, 5 m norr om åkerkant.

Fixp. II. Höjdläge = +6,73 m. +-format märke inhugget i sten i rågång 36 m. sydväst om längdmätningsspunkt 2+81.

Fixpunkterna, som äro lagligen skyddade, få ej rubbas, förstöras eller övertäckas förrän de blivit av lantbruksingenjör ersatta med nya.

Mom.5. Avloppets dimensioner.

Avloppets nederbördsområde omfattar omkring 1000 hektar. Med hänsyn till områdets topografiska beskaffenhet och nederbördsmängden i trakten har avrinningen vid flöden beräknats normalt icke överstiga 1,0 lit/sek/har, varför flodvattenmängden beräknas till 1,0 m³/sek. Medelvattenmängden under vegetationstiden har beräknats till 1/10-del av flodvattenmängden. Botten~~linjen~~ har utlagts med en lutning av

omkr 0,3:1000, bottenbredden har bestämts till 1,0 m och sidolutningen till 1:1,5.

För den händelse vattnet hade fritt lopp, skulle förenämnda vattenmängder framrinna i det sålunda dimensionerade avloppet under vattendjup ej överstigande 1,0 m vid flöden och 0,35 m vid medelvattenföring.

Emellertid komma vattenstånden i avloppet att så gott som helt vara beroende av i havet rådande vattenstånd. M.v.y. i havet ligger på höjden +5,00 m och normal h.v.y. på höjden +5,80 m. Vid exceptionella tillfällen kan vattenståndet bli ännu högre.

Avloppets bottenlägen i brytpunkterna, lutningar och dimensioner finnas angivna på den upprättade profilritningen.

Mom.6. Ersättningar.

Under förrättningen hava markägarna icke ifrågasatt några som helst ersättningar. På grund härav bestämmes, att inga ersättningar skola utgå vid detta företag.

Mom.7. Broar.

På företagets bekostnad skola broar i enlighet med upprättad ritning byggas vid längdmätningsspunkterna ²⁺⁸⁰ 7+46 och 10+84.

Mom.8. Båtnad och kostnadsfördelning.

Båtnaden för i företaget ingående marker har uppskattats i den ordning, varom stadgas i 10 kap. 60 § vattenlagen och med tillämpning av de grunder, som angivas i 7 kap. 22 § samma lag. Markvärdet vid full torrläggning har bestämts med hänsyn till jordart, läge m.m. Nuvarande värdet har ansetts utgöra viss del av värdet vid full torrläggning och vara beroende av höjdläget i förhållande till de försumpande vattenytorna. Eftersom större delen av markerna jämväl efter fö-

företagets genomförande erhåller endast ofullständig torrläggning, har blivande värdet reducerats med hänsyn härtill. Resultatet av uppskattningen har införts i värderingslängden /Bil. E./, i vilken såväl markens nuvarande och blivande värde som värdet av båtnaden finnes uträknat. All genom företagets utförande uppkommande båtnad utgöres av jordförbättring.

Skäl att hänföra marken inom samfälligheten till särskilda avdelningar föreligger ej. Varje markägare har därför att taga del i med företaget förenade kostnader i mån av värdet å den båtnad, som beredes hans mark. I kostnadsfördelningslängden /Bil. G./ har varje delägars andel i kostnaderna för företaget angivits såväl i kronor efter det upprättade kostnadsförslaget som i procenttal.

Den som ej är sökande till förrättningen är ej skyldig vidkännas större bidrag till kostnaden för företaget än som svarar mot värdet å den båtnad, som beredes hans mark.

Kostnaderna för syneförrättningen skola, om företaget kommer till stånd jämväl fördelas efter nyss angivna andelstal men skola vid förrättningens avslutande, om så fordras, förskjutas av sökandena.

Mom.9. Företagets utförande.

I fråga om företagets utförande bestämmes:

- 1/ Företaget skall utföras i enlighet med de upprättade förslagsritningarna.
- 2/ Schaktningsmassorna skola uppläggas minst 1,0 m från dikeskanten och ej i brantare inre lutning än dikets egen sidolutning.
- 3/ Under arbetet får vatten icke uppdämmas eller påsläppas så att skada uppstår.
- 4/ Arbetena må begynna omedelbart efter det detta utlåtande vunnit laga kraft samt skola vara bragta till slut senast den 1 sept 1952.
- 5/ Avsyning jämlikt 13 kap. 1 § vattenlagen skall efter anmälan göras

av lantbruksingenjör.

Mom.10. Framtida underhållet.

Avloppet skall omsorgsfullt underhållas genom regelbundna rensningar. Rensnings- och underhållsarbetena böra utföras på tid, då arbetet åstadkommer så ringa skada som möjligt. Av rensningsjord förorsakat intrång skall tålas utan ersättning.

~~Uppdämning, eller annan, åtgärd, som hindrar vattnets fria lopp, må på inga villkor tillåtas eller tålas.~~

I företaget ingående broar skola efter avsynandet övertagas till underhåll av vederbörande markägare.

Mom.11. Aktförvarare.

Avskrifter och kopior av vid denna förrättning upprättade handlingar och ritningar skola förvaras ~~xxxxxxx~~ på Västeråkra gård.

Mom.12. Företagets namn.

Företaget skall benämnas "Boråkra dikningsföretag år 1947".

Mom.13. Domstolsavgift.

Avgift, varom förmäles i 11 kap. 95 § vattenlagen, skall icke utgå vid ifrågavarande företag.

Mom.14. Besvärshänvisning.

Talan mot åtgärd eller beslut vid förrättningen eller mot detta utlåtande föres vid Söderbygdens Vattendomstol, adr. S t o c k - h o l m till vilken besvären för att komma under prövning skola vara ingivna inom sextio dagar från nedanskrivna dag.

I besvären, som skola ingivas i tre exemplar, skola fullständigt upptagas klagandens alla påståenden och skälen därtill; och skola vid besvären fogas de handlingar klaganden vill åberopa till stöd för ändringssökandet.

Mom.15. Verkställighet.

Då i denna sak underställning till vattendomstol icke skall ske kommer detta utlåtande att gå i verkställighet i den ordning, som för laga kraft ägande dom är stadgat, för såvitt icke inom den i mom. 14 här ovan angivna tid besvär över förrättningen anföras och på grund härav ändring i detta utlåtande kommer till stånd.

Västeråkra den 1 april 1947.

Josef Håke

~~Alf Johansson~~ Tor Landstam

ARVODESRÄKNING N:r 1 respaln 202/46

upptagande ersättning till statsverket enligt lantbruksingenjörstaxan (Svensk Författningssamling nr 353 år 1945) för förrättning eller uppdrag, som utförts av tjänsteman vid lantbruksingenjörorganisationen.

Boråkra dikningsföretag år 1947

Nättraby socken, Blekinge län

(Arbetets art, företagets namn etc. samt socken och län)

D. N. 11709
K. LANTBRUKSSTYRELSEN

28 APR. 1947

Åtgärden omfattar tiden juni 1946 - april 1947

Arbetets art	Ersättning			
	kronor	öre	kronor	öre
I. Planläggning av torrlägningsföretag huvudsakligen för jordbruksändamål.				
1. Torrlägningsföretag med undantag för täckdikningsplaner.				
Planen upprättad ~~xxx~~ samband med syneförrättning/enligt vattenlagen.				
Jordareal som beröres av förrättningen 22,33 ha.				
190:- kr för 20 ha och 8:- kr för varje ha däröver	214	-		
2,2 % av 6.400:- kr, utgörande beräknad total anläggningskostnad	140	80		
2 % av kr, utg. beräkn. kostn. för pumpstation m. utrustn.				
Summa:	354	80		
För syneförrättning utan gode män utföres 80 % av ovanstående summa				
(Här införes bl.a. arvode för icke fullständigt förslag samt tilläggsarvode för alternativt förslag eller för planläggning som jämväl avser avledande av kloakvatten eller industriellt avloppsvatten)				
			354	80
2. Täckdikningsplaner.				
II. Planläggning av företag huvudsakligen för avledande av kloakvatten eller industriellt avloppsvatten.				
1. Företag som hänför sig till viss jordareal och med huvudsakligt ändamål att avleda kloakvatten.				
Jordareal som beröres av förrättningen ha.				
kr för ha och kr för varje ha däröver				
% av kr, utgörande beräknad arbetskostnad				
2 % av kr, utgörande beräknad materialkostnad				
4 % av kr, utgörande beräknad kostnad för reningsanläggning				
5 kr för var och en av st fastigheter				
2. Annat företag.				
dagervoden à 60 kr				
dagervoden à 40 kr				
dagervoden à 20 kr				
Transport:			354	80

X

Arbetets art	Ersättning			
	kronor	öre	kronor	öre
Transport:			354	80
III. Övriga tjänsteuppdrag.				
1. Fullständig arbetsledning och kontroll av företag för torrläggning av mark. Företaget består till ^{helt} överbälgande delen av ^{öppna} täckta avlopp. Beräknad arbets- kostnad kr. kr jämte % av kr 1 % av kr, utgörande beräknad materialkostnad				
2. Andra uppdrag.				
a) Icke fullständig arbetsledning och kontroll för torrläggning av mark; b) Arbetsledning och kontroll av annat företag än under a) avses; c) Rådgivning eller upplysning, som påkallat särskilt utredningsarbete; d) Kopiering av kartor och ritningar; e) Sammanträde; f) (Stryk det ej tillämpliga) Åtgärden ^{har} har icke till huvudsaklig uppgift att gagna jordbruket. dagervoden å kr dagervoden å kr dagervoden å kr				
Summa kronor:			354	80

Anmärkningar:

Ett exemplar av denna räkning har den 25 april 1947 överlämnats till
kommendörkapten Chr. F:son Egerström, Västeråkra, Rosenholm
(titel, namn och adress)

Egenskap av aktförvarare

Karlskrona den 25 april 1947

Sune Andersson
lantbruksingenjör

Lantbruksstyrelsens anteckningar:

Skäl till ändring föreligger ej.

Av nedanstående skäl bör ersättningsbeloppet ändras till kr.

Granskad den

31/12 48

av

[Signature]