


Förslag i 2 blad till
GRÄNUMS DIKNINGSFÖRETAG ÅR 1948.

Jämshögs socken, Blekinge län;
upprättat vid syneförrättning enligt vattenlagen år 1948 av

Emil L. L.
Lantbruksingenjör

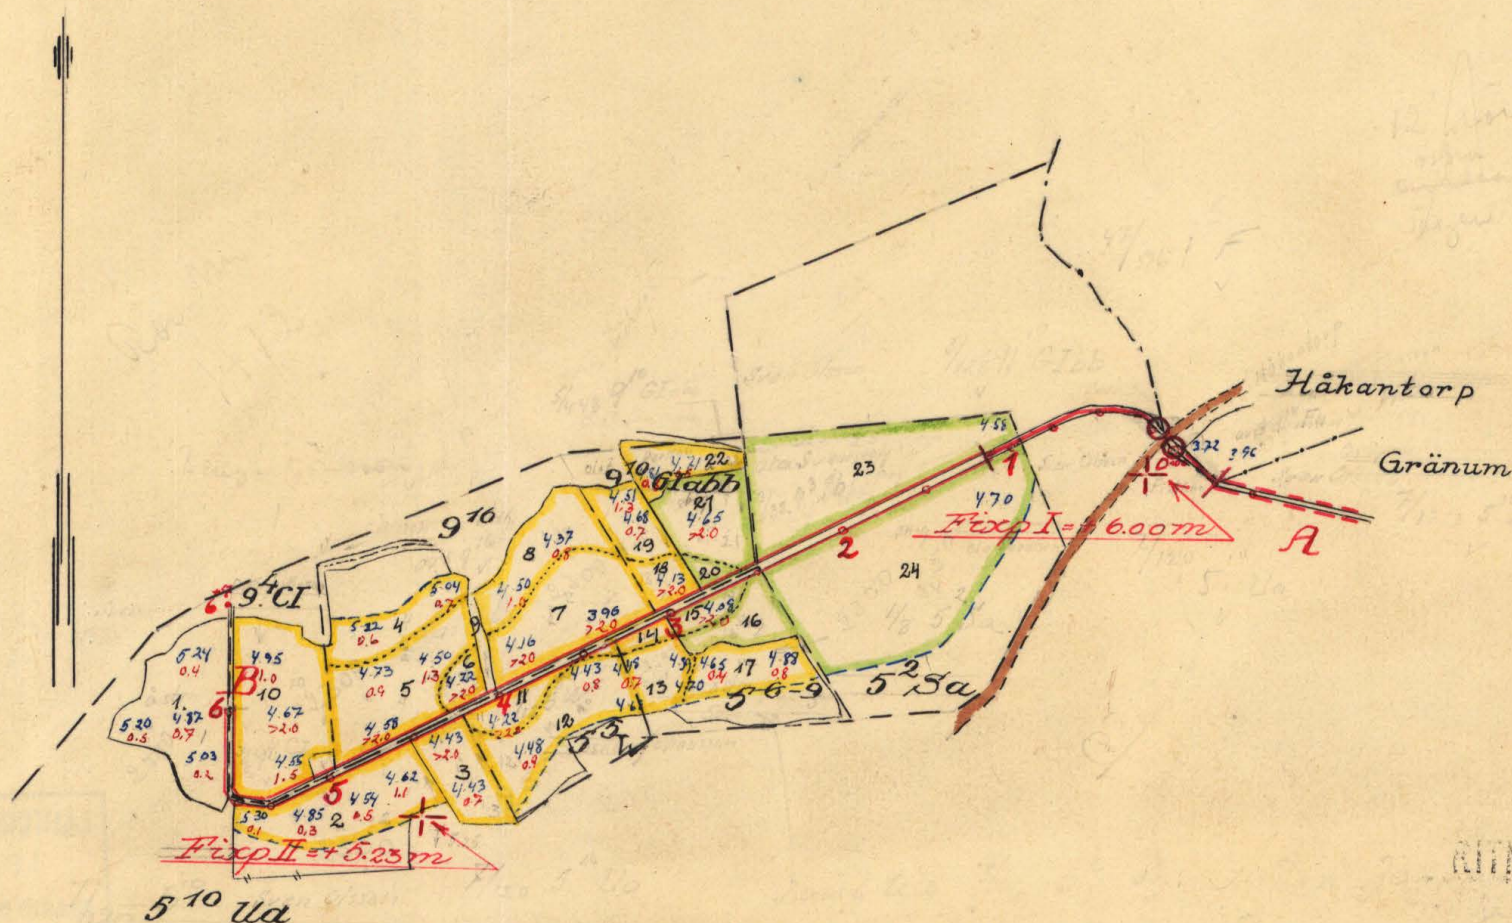









ATTN. Nr 001

K

2*0466

Kungl. Lantbruksstyrelsens
arkiv

2506-1

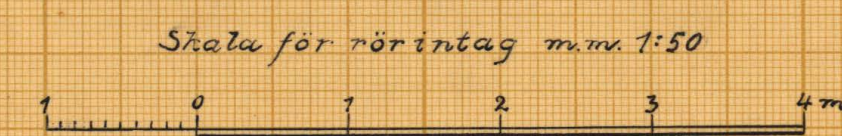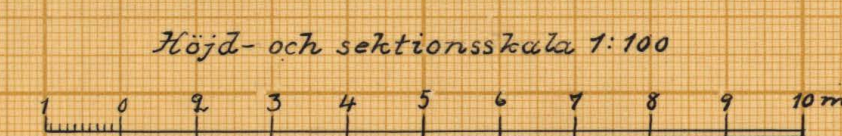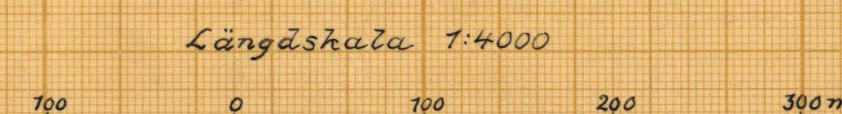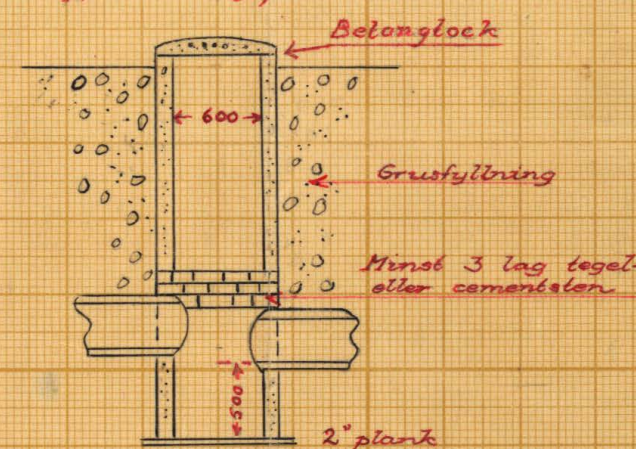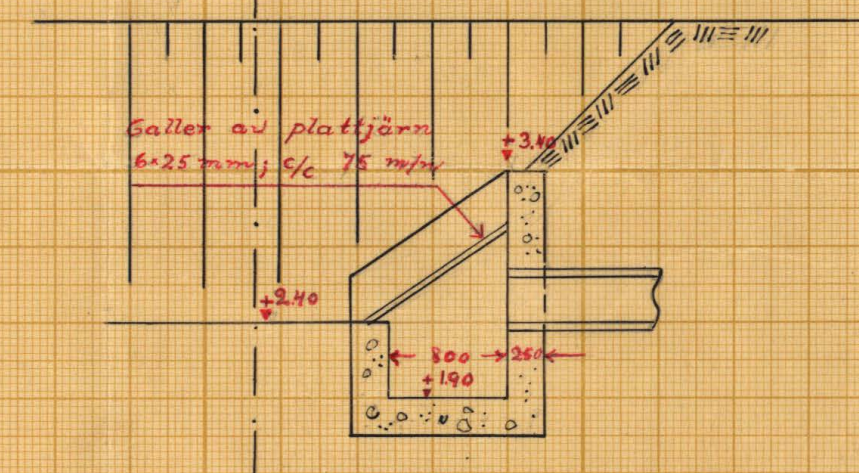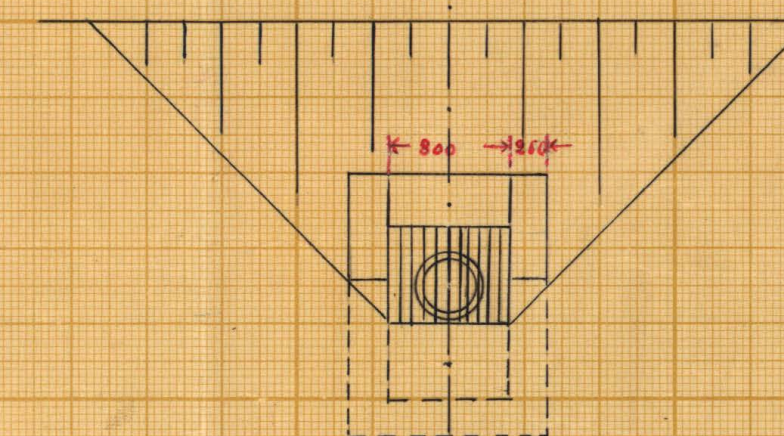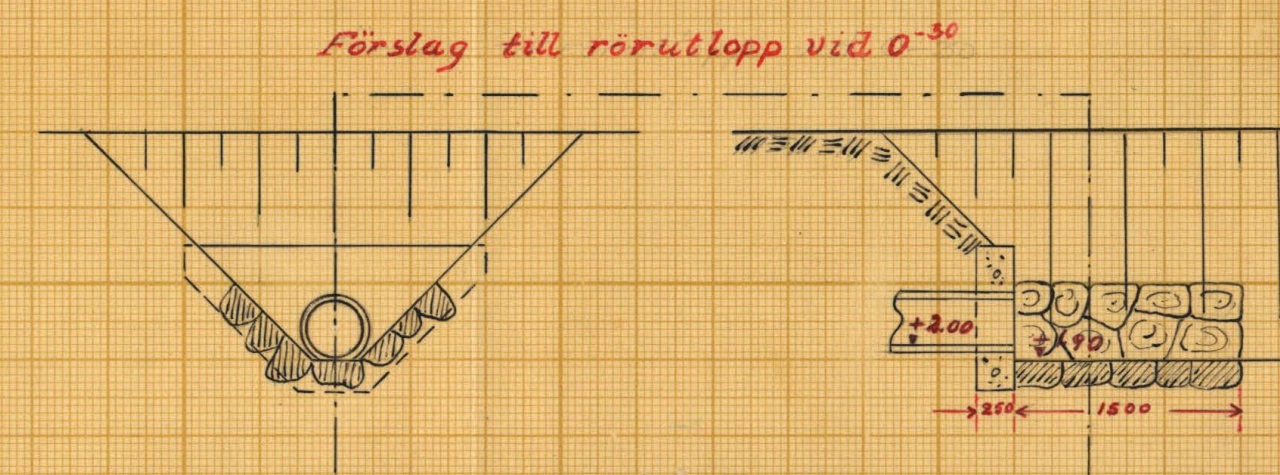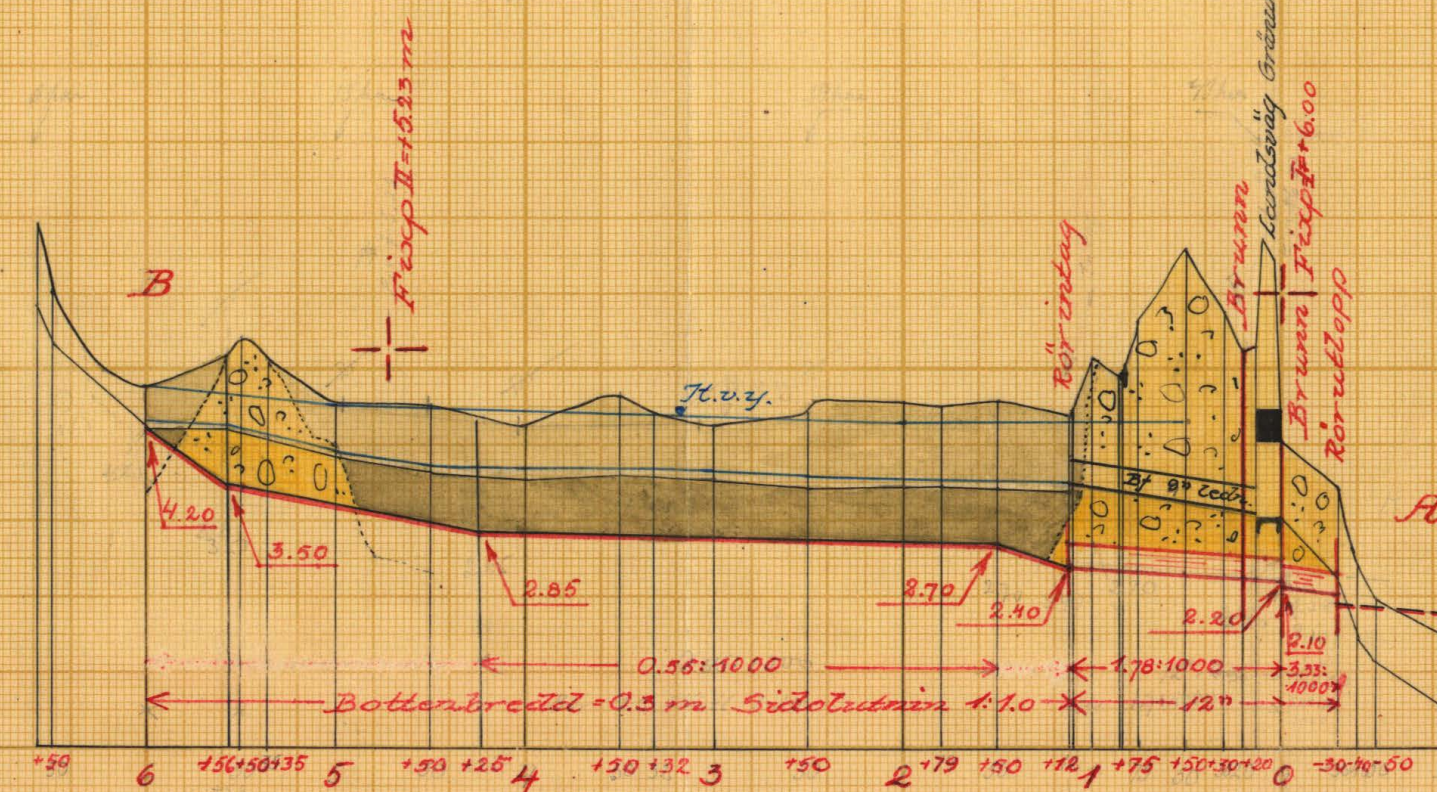

FÖRSLAG TILL

Gränums dikningsföretag år 1948

I *Jämsbogs* ^{SAVAL}SOCKEN(NAR) AV *Blekinge* U

UPPRÄTTAT ÅR EN 1948 ⁽¹⁹⁴⁸⁾ SAMBAND MED SYNEFÖRRÄTTNING ENL VÄTTENLAGEN

RITN.Nr 002

ORIGINAL *Sven Nilén*
~~SKR~~ K ^(NAMN)

2*0466 *Lantbrukssjögården*
^(TITEL)

ANTAL RITN ST 2

FUNKEL LANTBRUKS
SYFVELSENS ARKIV Nr

2506-2




Akt nr:
A466

AU\$A466



K _____ 2-0466

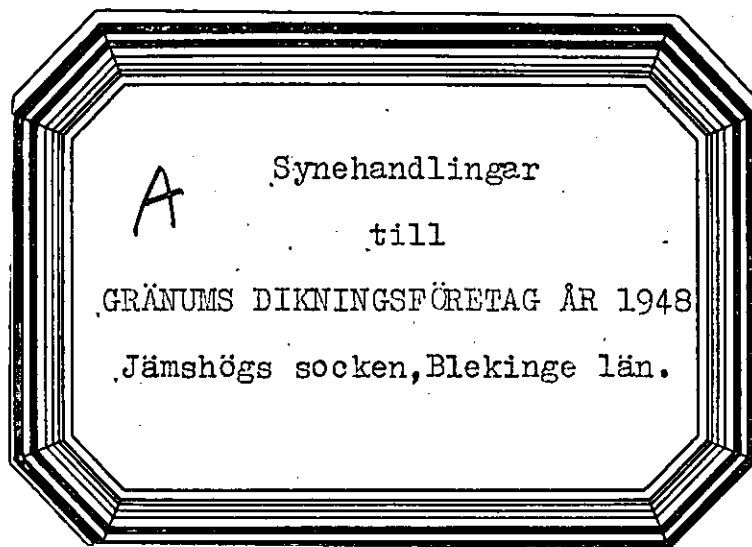Kongl. Lantbrukshögskolans
arkivBESLUT
AV
LANTBRUKSNÄMNDEN

4/4 1952 o. 5/9 1953

Synehandlingar
till
GRÄNUMS DIKNINGSFÖRETAG ÅR 1948
Jämshögs socken
Blekinge län.

Till akten hör: 1 häfte handlingar, innehållande
25 paginerade sidor, samt 2 blad
ritning.

Protokoll, fört vid syneför-
rättning enligt vattenlagen angående
de förbättrade torrläggning av mark,
tillhörande Gränum i Jämshögs soc-
ken av Blekinge län.

Torsdagen den 22 april 1948 kl. 10,00 inställde sig underteck-
nad lantbruksingenjör jämte skiftesgodemännen Hilding Mattsson i
Gränum och Anton Svensson i Jämshög hos lantbrukaren Sven Olsson i
Gränum för att på grund av länsstyrelsens för förrättningsmannen ut-
färdade och här nedan intagna förordnande påbörja handläggningen av
förrättningen. Vid sammanträdet, varom kungörelse (Bil. B) den 30-
mars avsåts till pastorämbetet i Jämshögs församling för att i laga
ordning anslås och den 5 april varit införd i tidningen Karlshamns
Allehanda och varom kända intressenter fått underrättelse, enligt för-
teckning (Bil. C), tillstädeskommo följande sakägare och ombud.

Sökande till förrättningen:

Lantbrukaren Sven Olsson,	ägare till	7/120 mtl Gränum	5 ¹⁰	och
		avs	"	9 ¹⁶
" Olof Persson,	" "	5/448	"	9 ¹⁰
" Oskar Johansson,	" "	1/12	"	5 ⁵ och
		3/8	"	3 ⁴

Övriga sakägare:

Snickaren Norman Jönsson, ägare till avst. Håkantorps 1¹⁸
Vägförvaltningen i Blekinge län genom vägdirektören Wilhelm Bengtsson,
Karlskrona

§ 1.

Ansöknings om förrättningen och länsstyrelsens med anledning
härav utfärdade förordnande upplästes och lades till handlingarna
(Bil. A).

§ 2.

Synemännen förklarades ojäviga.

§ 3.

Framvisades karta över torrlägningsområdet och profilritning över avloppet. I samband härmed redogjorde förrättningsmannen för preliminärt upprättat förslag till torrläggning av ifrågavarande marker, innebärande utförande av 12" rörledning från landsvägen till punkt 1+12 samt öppet dike från sistnämnda punkt till punkt 6. Därjämte ingick i företaget en mindre rensning nedom landsvägen.

§ 4.

Sökandena yrkade, att företaget skulle utföras i huvudsaklig överensstämmelse med förslaget. Med hänsyn till att markytan kunde väntas sjunka efter torrläggningen, ansågs lämpligt, att avloppet under landsvägen lades 30 cm djupare än som vore nödvändigt för torrläggning till 1,2 m djup av odlingarna.

§ 5.

Det lämnades ostridigt, att ifrågavarande del av landsvägen avsnits 1934, då av landsvägstrumman för sin torrläggning beroende marker till övervägande del varit åker eller äng.

Vid sådant förhållande meddelade vägförvaltningens ombud, att förvaltningen vore villig utföra och bekosta den ombyggnad av trumman, som fordrades för torrläggning till 1,2 m djup, vilket lämpligen syntes kunna ske därigenom att den föreslagna rörledningen utsträcktes genom vägområdet. För påyrkad ytterligare fördjupning, vilken beräknades medföra någon kostnadsökning, begärde ombudet ersättning med 100 kronor.

§ 6.

Norman Jönsson framhöll, att landsvägstrumman tidigare legat i gränsen mellan Håkantorps och Gränum. Vid senaste ombyggnaden hade den flyttats åt norr så att diket kom att ligga på hans fastighet. Han yrkade för den skull, att diket skulle flyttas tillbaka till sitt ursprungliga läge.

§ 7.

Entressenterna enades om, att inga ersättningar skulle utgivas vare sig för upplåtelse av mark till öppna dikessträckors breddning eller för intrång genom uppläggning av schaktningsmassor.

§ 8.

Utöver landsvägstrumman och en markvägsbro vid punkt 1+10, som komme att ersättas av den föreslagna rörledningen, ansågos inga broar eller trummor beröras av företaget.

§ 9.

Oskar Johansson meddelade att han numera vore ensam ägare till samfälligheten till Gränum 5⁶⁻⁹ och att han sökt lågfart på fånget, vilken dock ännu ej hunnit beviljas.

§ 10.

Tillsades, att synemännen omedelbart ämnade besiktiga marker och avlopp och att därefter nytt sammanträde skulle hållas på samma ställe som dagens tisdagen den 25 nästa maj, då gode män och sakägare hade att tillstädeskomma utan särskild kallelse.

§ 11.

Sammanträdet avslutades.

Gränum den 22 april 1948.

Eusebius

Hilding Mattson Arvid Svensson

Tisdagen den 25 maj 1948 kl. 10,00 sammanträdde synemännen åter hos lantbrukaren Sven Olsson i Gränum för fortsatt handläggning av förrättningen. Därjämte tillstädeskommo följande sakägare och ombud:

Lantbrukaren Sven Olsson,	Gränum
" Oskar Johansson,	"
" Ola Svensson,	" genom sonen
	Olof Gränbo

§ 12.

Protokollet över föregående sammanträde upplästes och godkändes.

§ 13.

Förrättningsmannen redogjorde för det slutliga förslaget till torrläggning av ifrågavarande marker, den beräknade båtnaden, kostnadernas fördelning m.m.

§ 14.

Synemännen avgåvo utlåtande /Bil. H /, vilket upplästes för de närvarande.

§ 15.

Sedan delägarna förklarat sig önska omedelbart utse styrelse, valdes till ledamöter av denna:

Lantbrukaren Sven Olsson,	Gränum, <u>Gränumsby</u> , ordförande
" Oskar Johansson,	" "
" Olof Persson,	" "

§ 16.

För hantlangning vid undersökningarna m.m. skulle utgivas till

Sven Olsson för 45 tim. á 1:50	67:50 kr
Oskar Johansson för 9 tim.	<u>13:50 "</u>
Summa	81:- kr

§ 17.

Uträknades gode männens ersättningar och uppgingo till 25 kronor för Hilding Mattsson och 33 kronor för Anton Svensson eller tillhopa 58 kronor.

§ 18.

Tillsades, att handlingar och ritningar rörande företaget komme att inom trettio dagar tillställas styrelsens ordförande för att av honom hållas tillgängliga för envar som önskade granska dem eller taga avskrift.

§ 19.

Förrättningen förklarades avslutad.

§ 20.

Som intet vidare förekom, upplästes protokollet och sammanträdet avslutades.

Gränum, Gränumsby, den 25 maj 1948.

Sune Andersson

Hilding Mattson Anton Svensson

7. 4. 48/1945
 Landskansliet i Karlskrona
 Ink. den 16 JAN. 1946

Till/

Länsstyrelsen i Blekinge län.

Med återställande av länsstyrelsens resolution den 22 december 1945 rörande förordnande av behörig förrättningsman att handlägga syneförrättning enligt vattenlagen för förbättrad torrläggning av mark tillhörande Gränum i Jämshögs socken, får torrläggningsnämnden vördsamt föreslå, att förordnande måtte utfärdas för lantbruksingenjören i länet.

Karlskrona den 15 januari 1946.

På torrläggningsnämndens vägnar

Erik Larsson

R e s o l u t i o n.

Översändes till statens lantbruksingenjör i Blekinge län, som härigenom förordnas att i laga ordning verkställa ifrågavarande förrättning.

Karlskrona & landskansliet den 16 januari 1946.

På länsstyrelsens vägnar:

Fritz Selmer
 Fritz Selmer

Ragnar Folin
 Ragnar Folin

h. D. 128. 48/1945
Landskansliet i Karlskrona
Ink. den 22 DEC. 1945

Resolution.
Översändes till torrläggning
myndigheten i länet
som anmodas att med återställande
av remisshandlingarna skyndsamt hit
inkomma med _____
_____ yttrande i ärendet.

Karlskrona å landskansliet den 22/12 1945
På tjänstens vägnar

Till

Länsstyrelsen i Blekinge län.

Fritz Selmer

Vördsamt anhålles om förordnande för behörig förrättningsman
att handlägga syneförrättning enligt vattenlagen avseende förbättrad
torrläggning av mark tillhörande Gränum i Jämshögs socken av Blekinge
län.

Av företaget väntas följande fastigheter och ägare bliva
berörda:

Ola Svensson,	Gränum
Sven Olsson,	"
Olof Persson,	"
Oskar Johansson,	"

samt event. fler markägare och fastigheter, vilket dock först efter
närmare undersökning på platsen kan utrönas.

Meddelanden angående förrättningen torde ställas till Sven
Olsson, Gränum, Jämshög. Tel. Gränum 5.

Postadress. Gränum Gränum per Jämshög den 20/12 1945

Oskar Johansson
Gränum 125

Ola Svensson
Gränum 5

Olof Persson
Gränum 125

Sven Olsson
Gränum 5

K U N G Ö R E L S E

Sedan länsstyrelsen i Blekinge län förordnat mig att hand-
lägga syneförrättningar enligt vattenlagen angående torrläggning
av vattenbesvärande marker, hava sammanträden utsatts att av syne-
männen hållas på nedan angivna tider och platser.

Torsdagen den 22 april 1948 kl 10.00 hos lantbrukaren Sven Olsson i
Gränum. Företaget synes komma att beröra mark till Gränum 5, 5, 5
4, 10, 16, 5, 18
9, 9 och 9 samt Håkantorps 1 och 1 i Jämshögs socken ävensom
landsvägen mellan Gränum och Håkantorps /n:r 541/.

Karlskrona den 30 mars 1948.

Thore Möller
Thore Möller.
Lantbruksingenjör.

Anslaget i laga ordning
i Jämshögs församling.
den 11 april 1948
Ohlsson
Kyrkohäradets v. förordnade Kyrkoherde

Införd i tidningen Karlshamns Allehanda den 5 april 1948

betygar:

Thore Möller

F Ö R T E C K N I N G

över kungörelser, kallelser och underrättelser angående sammanträden vid syneförrättning rörande torrläggning av mark till Gränum och Håkantorps i Jämshögs socken, Blekinge län, avlämnade på posten nedan skrivna dagar.

Den 30 mars 1948 angående sammanträde hos lantbrukaren Sven Olsson i

Gränum torsdagen den 22 april 1948 kl 10.00.

Kungörelse till pastorsämbetet i Jämshögs församling, Jämshögsby.

" " tidningen Karlshamns Allehanda, Karlshamn.

Kallelse till skiftesgodemannen Hilding Mattsson, Gränumsby.

" " " Anton Svensson, Jämshög.

Underrättelse till:

Vägförvaltningen i Blekinge län, Karlskrona.

Lantbrukaren Sven Olsson, Gränum, Gränumsby.

" Ola Svensson, "

" Olof Persson, "

" Oskar Johansson, "

" Bengt Jönsson, "

" Norman Jönsson, Håkanstorp, "

" Bror Jönsson, Gränum, "


" Stig Allan Olsson, Gränum, "

" Anton Johansson, Gränum, "

*5 tjänster:
Sven Olsson*

Tillhör förslag till
GRÄNUMS DIKWINGSPÖRETAG ÅR 1948
Jämshögs socken, Blekinge län.

VÄGFÖRVALTNINGEN		
i BLEKINGE LÄN		
Dnr 2913/48-43		
INKOM - 8 MAJ 1948		
OVERL.	HANDL.	BESV.

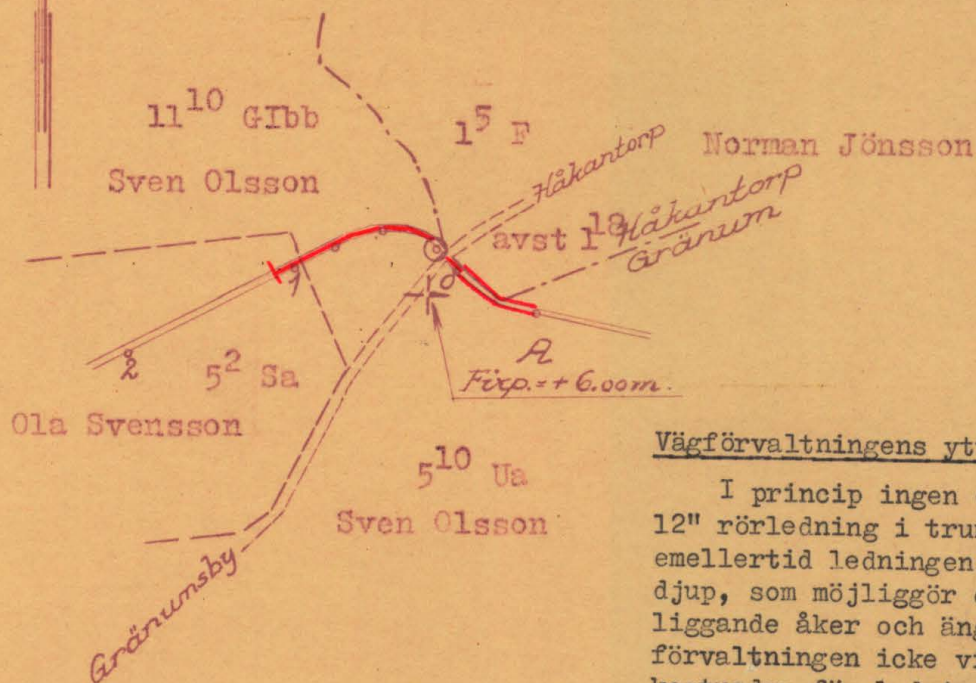

Vägförvaltningens yttrande.


I princip ingen erinran mot föreslagen 12" rörledning i trummans grundmur. Då emellertid ledningen föreslagits på ett djup, som möjliggör dränering av ovanför liggande åker och äng till -1,5 m., är vägförvaltningen icke villig bestrida hela kostnaden för ledningens framdragande under trumman. Vederbörande intressenter bära bidra med kostnaden för ledningens fördjupning 30 cm, eller med 100 kronor.

Karlskrona den 21 maj 1948.


Vägförvaltningen i Blekinge län

Vilh. Bengtsson

Vilh. Bengtsson

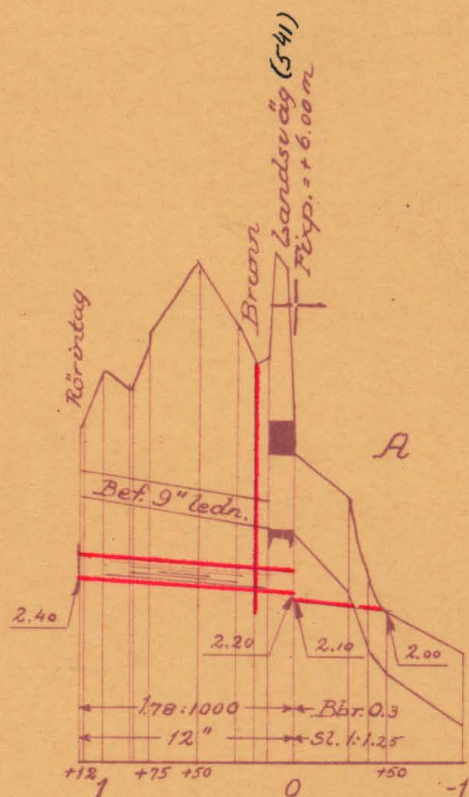

Landsvägstrumma vid 0+00.

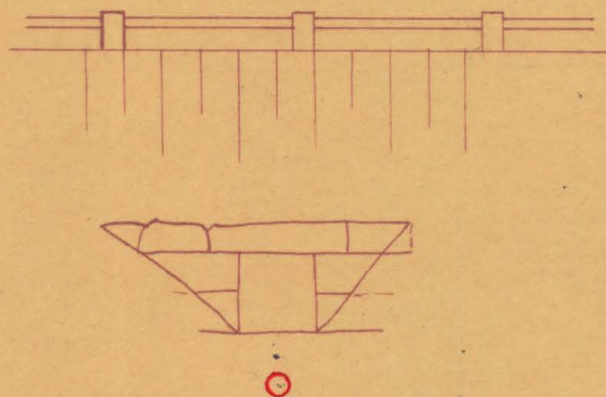

Längdskala: 1:4000

Trummskala: 1:100

Karlskrona den 3 maj 1948

Thore Möller

Thore Möller

Hemmanstal	Registrationsnummer	Littera å kartan	Socken, by och hemman	Delägares namn, hemvist m. m. samt ägobeskrivning	Ägofigurs nummer
1	2	3	4	5	6
7/120	5 ¹⁰	2/a	Jämskär Främm.	From Olsson åker, stening " "	1 2 3
ans	9 ¹⁶		- " -	Summa From Olsson åker " " " " dikes	4 5 6 7 8 9
3/8	9 ⁴	CI	- " -	Summa Bengt Jonsson, an. Oskar Johansson åker	10
1/12	5 ⁵	IV	- " -	Summa Oskar Johansson åker "	11 12
	5 ⁶⁻⁹			Summa Oskar Johansson åker " äng, skogbeväst " åker, stening	13 14 15 16 17
				Summa	

Hemmanstal	Registreringsnummer	Littera å kartan	Socken, by och hemman	Delägares namn, hemvist m. m. samt ägobeskrivning	Ägofigurans nummer
1	2	3	4	5	6
5/448	9 ¹⁰	Glabb	Jämslög Gränm.	Olof Persson åker " äng, skogbev. " åker	18 19 20 21 22
1/8	5 ²	Sa	— " —	Summa Ola Svensson äng, skogbev. " "	23 24
7/120	5 ¹⁰	Ha	Jämslög Gränm.	Sammandrag Sven Olofson	1-8
ans	9 ¹⁶		"	— " —	9-9
3/8	9 ⁴	GI	"	Bengt Jönsson, an. Oskar Johansson	10
1/12	5 ⁵	W	"	Oskar Johansson.	11-12
	5 ⁶⁻⁹		"	J. sine.	13-17
5/448	9 ¹⁰	Glabb	"	Olof Persson	18-22
1/8	5 ²	Sa	"	Ola Svensson	23-24
				Summa	
Jordart: Mulljord på sand; sten och grus.					

Areal								Nuvarande värde			Blivande värde			Förbättringsvärde		
Åker		Äng och odlingsmark		Annan duglig mark		Impediment och högl. mark		pr har	pr ägofigur		pr har	pr ägofigur		pr har	pr ägofigur	
Har	ar	Har	ar	Har	ar	Har	ar	Kr.	Kr.	öre	Kr.	Kr.	öre	Kr.	Kr.	öre
7	8	9	10	11	12	13	14	15	16							
0 06.5								300	19	50	2300	149	50	2000	130	-
0 12.0								1100	132	-	"	246	-	1200	144	-
		03.0						200	6	-	500	15	-	300	9	-
		20.5						300	61	50	"	102	50	200	41	-
0 10.5								1400	147	-	2000	210	-	600	63	-
0 29.0		23.5							366	-		753	-		387	-
		58.0						300	174	-	500	290	-	200	116	-
		91.0						"	243	-	"	455	-	"	182	-
		149.0							447	-		745	-		298	-
0 87.5									941	50		2002	50		1061	-
1 10.5				003					1098	50		2541	50		1443	-
0 43									559	-		989	-		430	-
0 33									318	-		845	-		557	-
0 30	0 17.0								410	-		752	50		342	50
0 29.0	0 23.5								366	-		753	-		387	-
	149								447	-		745	-		298	-
3 33.0	1 89.0			03					4140	-		8658	50		4518	50

Gränna, Grännsby, den 25 maj 1948.
Euse Inälv

Hilding Mattson Anders Persson

KOSTNADSFÖRSLAG

Läge	Längd m.	Arbete, jordart m. m.	Antal	Å-pris	Kostnad		Kostnad		Summa	
					kronor	öre	kronor	öre	kronor	öre
1										
2		Rensning nedom rörmy- ningen					50	-		
3	0-30-0+00	30	Schaktning och sprängning av rörgrav	1m	30	4:-	120	-		
4		12" rör	"	30	5:50	165	-			
5		Läggning och höljning av rören	"	30	1:-	30	-			
6		Rörutlopp vid 0-30				100	-			
7		Brunn vid 0+00				80	-	415	-	
8	0+15-1+12	97	Röjning samt schaktning och sprängning av rör grav	1m	97	6:-	582	-		
9		12" rör	"	97	5:50	553	50			
10		Läggning och höljning av rören	"	97	1:-	97	-			
11		Brunn vid 0+20				80	-			
12		Rörintag				150	-	1442	50	
13	1+12-6+00	488	Schaktning och sprängning av sand, grus och sten	m ³ 170	4:-	680	-			
14		Schaktning av dyjord med stubbar	m ³ 760	1:50	1140	-	1820	-	3727	50
15		Bidrag till fördjupning av landsvägstrumman							100	-
16		För oförutsedda fall, ar- betsledning, semesterer- sättning m.m. tillägges							572	50
17										
18										
19										
20										
21										
22										
23	615	S u m m a							4400	-
24										
25										
Gränum, Gränumsby, den 25 maj 1948.



[illegible]

KOSTNADSFÖRDELNINGSLÄNGD


Fastighet Ägare m. m.	Sök. o. likst. = S	Båtnad		Andel inom samfällighet i					7
				för särskild avdelning beräknad anläggningskostnad		summa beräknad anläggningskostnad		verklig kostnad	
		kronor	öre	kronor	öre	kronor	öre	procent	
1	2	3		4		5		6	
7/120 mtl Gränum 5 10 <u>Ua</u>	s	1061	-			1033	12	23,48	
Sven Olsson									
Avs Gränum 9 16	s	1443	-			1404	92	31,93	
Sven Olsson									
3/8 mtl Gränum 9 4 <u>CI</u>	s	430	-			418	88	9,52	
Bengt Jönsson, arr.									
Oskar Johansson									
1/12 mtl Gränum 5 5 <u>W</u>	s	557	-			542	52	12,33	
Oskar Johansson									
Gränum 5 6-9	s	342	50			333	52	7,58	
Oskar Johansson									
5/448 mtl Gränum 9 10 <u>GIabb</u>	s	387	-			376	64	8,56	
Olof Persson									
1/8 mtl Gränum 5 2 <u>Sa</u>	s	298	-			290	40	6,60	
Ola Svensson									
S u m m a		4518	50			4400	-	100,00	

Gränum, Gränumsby, den 25 maj 1948.

*Gösta Andersson**Hilding Mattson**Anders Svensson*

Fastighet Ägare m. m.	Sök. o. likst. = S	Båtnad		Andel inom samfällighet i						
				för särskild avdelning beräknad anläggningskostnad		summa beräknad anläggningskostnad		verklig kostnad		
		kronor	öre	kronor	öre	kronor	öre	procent		
1	2	3		4		5		6		7

Översiktskarta

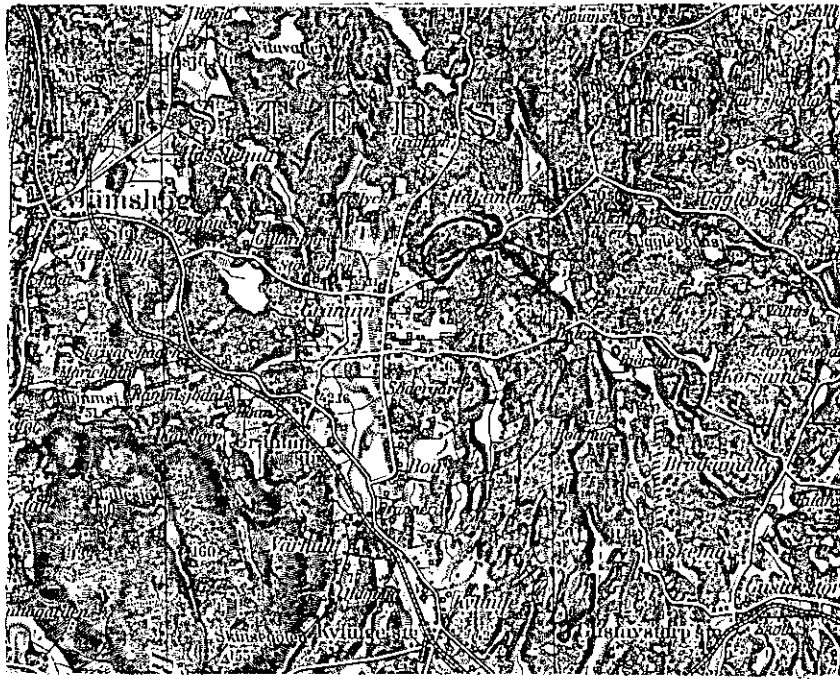

Skala: 1: 100000

U T L Å T A N D E

avgivet vid syneförrättning enligt vattenlagen angående torrläggning av marker, tillhörande Gränum n:r 5 och 9 i Jämshögs socken av Blekinge län.

Mom.1. Företagets omfattning och ändamål.

I företaget ingående vattenbesvärade marker finnas upptagna på den vid förrättningen genom nymätning åstadkomna kartan och beskrivning över dem återfinnes i ägobeskrivningen /Bil. E/. På bifogade översiktskarta äro markerna till sitt ungefärliga läge utmärkta med röd färgbeteckning.

Till följd av under förrättningen framkomna yrkanden kommer företaget att omfatta utförandet av ett genom området i östlig riktning framrinnande avlopp, på hithörande ritningar betecknat A - B. Sträckan A - 1+12 skall igenläggas med rör medan avloppet i övrigt skall bibehållas öppet. På kartan är den öppna sträckan utmärkt medelst dubbla röda linjer och rörledningen med en enkel röd linje.

Företaget ligger mellan Mörrumsåns och Skräboåns nederbördsområden med nummer beteckning 86 resp 87.

Mom.2. Företagets beskaffenhet.

Synemännen anse företaget vara sådan dikning, som omförmäles i 7 kap. 91 § vattenlagen.

Mom.3. Laga hinder, allmänna och enskilda intressen.

För handläggning av förrättningen, som grundar sig på länsstyrelsens förordnande den 16 januari 1946, eller för företagets utförande i den omfattning, som ovan angivits, har något laga hinder ej anmälts eller kunnat utrönas. Några allmänna eller enskilda intressen synas ej komma att av företaget förnärmas. I företaget in-

går bl.a. ombyggnad av vattenavlopp under allmänna vägen mellan Gränum och Håkantorp. Förslaget har i denna del granskats av vägförvaltningen i länet /Bil. D'/.
Mom.4. Fixpunkter.

På plan- och profilritningarna angivna höjdlägen hänföra sig till ett antaget jämförelseplan, som bestämmes genom följande fixpunkter:

Fixp. I. Höjdläge $\pm 6,00$ m. +-format märke inhugget i jordfast sten 20 m sydväst längdmättningspunkt 0+00, 3 m från södra vägkanten och 1 m söder om stängsel.

Fixp. II. Höjdläge $\pm 5,23$ m. +-format märke inhugget i jordfast sten i åker 40 m söder om längdmättningspunkt 4+67.

Fixpunkterna, som äro lagligen skyddade, få ej rubbas, förstöras eller övertäckas förrän de blivit av lantbruksingenjör ersatta med nya.

Mom.5. Avloppens dimensioner.

Nederbördsområdena äro obetydliga och fallförhållandena goda varför särskild beräkning av den öppna sträckans dimensioner icke ansetts erforderlig. Bottenbredden har bestämts till 0,3 m och sidolutningen till 1:1,0.

Rörledningen har dimensionerats så att den förmår utan skadlig uppdämning avbörda en vattenmängd av 1,0 lit/sek/har. Av efterföljande tabell framgår i detalj de särskilda ledningssträckornas nederbördsområden, beräknade vattenmängder, lutningar, dimensioner och avbördningsförmåga.

Sträcka	Nederb. område hektar	Vatten- mängd lit/sek	Minsta lutning	Dimension cm /tum/	Avbördn. förmåga lit/sek
0-30-0+00	45	45	3,33:1000	30,0 /12/	48
-1+12	40	40	1,78:1000	30,0 /12/	36

Avloppets bottenlägen i brytpunkterna, lutningar och dimensioner finnas angivna på profilritningen.

Mom.6. Ersättningar.

Förutom i mom. 7 här nedan angivna ersättning till vägförvaltningen, skola ingå ersättningar utgå vid detta företag.

Mom.7. Broar och trummor.

Mellan sektionerna 0+00 och 0+15 skär avloppet allmänna vägen Gränum-Härentorp. Vägtrumman har så högt bottenläge att den icke medger torrläggning till 1,2 m djup av i företaget ingående marker. Då det lämnats ostridigt att trumman ombyggts från grunden efter den 1 januari 1880 och att ifrågavarande marker vid tiden för dess tillkomst voro åker eller äng, åligger det vägförvaltningen att utföra och bekosta ombyggnaden, i den mån det tarvas för torrläggning till 1,2 m djup. Emellertid hava markägarna, med hänsyn till markens framtida torrläggning, påfordrat, att vattenavloppet skall fördjupas ytterligare 30 cm. På grund härav finna synemännen, med stöd av bestämmelserna i 7 kap. 13 § vattenlagen, skäligt föreskriva, att vattenavloppet vid landsvägens nedströms-sida icke skall ligga högre än +2,20 m över företagets jämförelseplan och att vägförvaltningen för därigenom ökad anläggningskostnad skall av företaget njuta ersättning med begärda och skäliga ansedda 100 kronor. Vattenavloppet genom vägen må utföras av rör med en inre diameter av minst 300 mm /12"/.

För övrigt ingå inga broar eller trummor i företaget.

Mom.8. Båtnad och kostnadsfördelning.

Båtnaden för i företaget ingående marker har uppskattats i den ordning, varom stadgas i 10 kap. 60 § vattenlagen, och med tillämpning av de grunder, som angivas i 7 kap. 22 § samma lag. Resultatet av uppskattningen har införts i värderingslängden /Bil. E /, i vilken såväl markens nuvarande och blivande värde som värdet av av båtnaden finnes uträknat. All genom företagets utförande uppkommande båtnad utgöres av jordförbättring.

Skäl att hänföra marken inom samfälligheten till särskilda avdelningar föreligger ej. Varje markägare har därför att taga del i med företaget förenade kostnader efter den båtnad, som beredes hans mark. I kostnadsfördelningslängden /Bil. G / har varje fastighets andel i kostnaderna för företaget angivits såväl i kronor efter det upprättade kostnadsförslaget som i procenttal.

Den som ej är sökande till förrättningen är ej skyldig vidkännas större bidrag till kostnaderna för företaget än som svarar mot värdet å den båtnad, som beredes hans mark.

Kostnaderna för syneförrättningen skola, om företaget kommer till stånd, jämväl fördelas efter samma andelstal, men skola vid förrättningens avslutande, om så fordras, förskjutas av sökandena.

M.om.9. Företagets utförande.

Ifråga om företagets utförande bestämmes:

- 1/ Företagets utförande skall ombesörjas av en styrelse, som utses av delägarna vid allmänt sammanträde, därvid varje delägare har rösträtt efter det andelstal, som är bestämmande för hans skyldighet att taga del i kostnaderna för företaget; dock må ingen utöva rösträtt för mer än en femtedel av delägarnas sammanlagda vid sammanträdet företrädda andelstal. Angående styrelsens skyldigheter och befogenhet hänvisas till bestämmelserna i 3 kap. 15 och 17 - 21 §§ vattenlagen samt till här nedan i detta utlåtande givna föreskrifter.
- 2/ Företaget skall utföras i enlighet med de upprättade förslagsritningarna.
- 3/ Jord och sten, som uppschaktas ur avlopp, må läggas vid sidan av detta, dock icke närmare kanten än 1,0 m och ej i brantare inre lutning än avloppets egen sidolutning.
- 4/ I upplagda jordsträngar skola öppningar med bottenbredd 0,3 m och sidolutning 1:1,0 anordnas vid svackor i marken, tillstötande diken samt i övrigt på minst var 40:de meter, på det dagvattnet må fritt

kunna avrinna från angriänsande terräng.

- 5/ Rörledningen skall utföras av betongrör, som minst uppfylla i Svenska Kommunal-Tekniska föreningens normalbestämmelser angivna fordringar för dylika rör..
- 6/ Brunnarna skola förses med betonglock och med minst tre lag tegel- eller cementsten så att dagvattnet kan tränga in i dem.
- 7/ Under arbetet får vatten icke uppdämmas eller påsläppas så att skada sker.
- 8/ Arbetena böra utlämnas på entreprenad åt en eller flera därför lämpliga personer på de villkor, som befinnas för delägarna mest ändamålsenliga och betryggande.
- 9/ Arbetena må begynna omedelbart efter det detta utlåtande vunnit laga kraft samt skola vara bragta till slut senast den 1 september 1952.
- 10/ Avsyrning jämlikt 13 kap. 1 § vattenlagen skall efter anmälan göras av lantbruksingenjör.

Mom.10. Framtida underhållet.

I företaget ingående avlopp skall omsorgsfullt underhållas genom regelbundna rensningar och har styrelsen att härom tillse och verkställa. Rensnings- och underhållsarbetena böra utföras å tider, då arbetet åstadkommer så ringa skada som möjligt. Av rensningsjord förorsakat intrång skall tålas utan ersättning. Kostnaderna fördelas efter samma grunder som gälla vid arbetets första utförande.

Kostnad för rensnings- eller underhållsåtgärd, som föranletts av enskild persons åverkan eller försumelse, må uttagas av denna. Av betesdjur förorsakad skada skall omedelbart botas av djurägaren.

Uppdämning eller annan åtgärd, som hindrar vattnets fria lopp, må på inga villkor tillåtas eller tålas.

Mom.11. Organisation.

Av styrelsens medlemmar skall en vara ordförande och verkställande ledamot. Det åligger styrelsen:

att ombesörja arbetenas utförande och kontrollera desamma - i den mån så finnes nödigt med biträde av sakkunnig person -,

att i mån av arbetets fortgång verkställa utdebitering av för arbetenas bedrivande erforderliga medel,

att föra räkenskaper över handhavda medel, vilka räkenskaper skola minst en gång om året framläggas för delägarna i och för granskning,

att förslutnämnda ändamål, och då så eljest finnes nödigt genom kring-sänd kallelselista, på vilken kallade delägare teckna sina namn, eller på i 7 kap. 64 § vattenlagen föreskrivet sätt senast åtta dagar i förväg kalla delägarna till sammanträde för gemensamma angelägenheter's dryftande och därvid föra protokoll, samt

att i övrigt vidtaga de åtgärder, som för företagets ändamålsenliga utförande och underhåll kunna finnas nödigt.

Mom.12. Övriga yrkanden.

Yrkanden, vilka under förrättningen framkommit men ej blivit behandlade i detta utlåtande, föranleda icke någon synemännens åtgärd.

Mom.13. Domstolsavgift.

Avgift, varom förmåles i 11 kap. 95 § vattenlagen skall icke utgå vid detta företag.

Mom.14. Företagets namn.

Företaget skall benämnas "Gränums dikningsföretag år 1948".

Mom.15. Aktförvarare.

Avskrifter och kopior av vid denna förrättning upprättade handlingar och ritningar skola förvaras hos styrelsens ordförande.

Mom.16. Besvärshänvisning.

Talan mot åtgärd eller beslut vid förrättningen eller mot detta utlåtande föres vid Söderbygdens vattendomstol, adr. S t o c k h o l m,

till vilken besvären för att komma under prövning skola vara ingivna inom sextio dagar från nedanskrivna dag.

I besvären, som skola ingivas i tre exemplar, skola fullständigt upptagas klagandens alla påståenden och skälen därtill; och skola vid besvären fogas de handlingar klaganden vill åberopa till stöd för ändringssökandet.

Mom.17. Verkställighet.

Då i denna sak underställning till vattendomstol icke skall ske, kommer detta utlåtande att gå i verkställighet i den ordning, som för laga kraft ägande dom är stadgat, för såvitt icke inom den i mom. 16 här ovan angivna ^{tid} besvär över förrättningen anföras och på grund härav ändring i detta utlåtande kommer till stånd.

Gränum, Gränumsby, den 25 maj 1948.

Euse Møller

Hilding Mattson Anders Svensson

ARVODESRÄKNING nr 1 resplan 111/46

upptagande ersättning till statsverket enligt lantbruksingenjörstaxan (Svensk Författningssamling nr 353 år 1945) för förrättning eller uppdrag, som utförts av tjänsteman vid lantbruksingenjörsorganisationen.

Gränums dikningsföretag år 1948

(arbetets art, företagets namn etc. samt socken och län)

Jämshögs socken, Blekinge län

DIARIE Nr 16270

K. LANTBRUKSSTYRELSEN

28 JUN. 1948

sept 1947 - maj 1948

Åtgärden omfattar tiden

Arbetets art	Ersättning			
	kronor	öre	kronor	öre
I. Planläggning av torrlägningsföretag huvudsakligen för jordbruksändamål.				
1. <i>Torrlägningsföretag med undantag för täckdikningsplaner.</i>				
Planen upprättad i samband med syneförrättning enligt vattenlagen.				
Jordareal som beröres av förrättningen 5,22,0 ha.				
15:- kr för 1 ha och 9:- kr för varje ha däröver	60	-		✓
2,4 % av 4.400:- kr, utgörande beräknad total anläggningskostnad	105	60		✓
2 % av kr, utg. beräkn. kostn. för pumpstation m. utrustn.				
Summa:	165	60		✓
För syneförrättning utan gode män utföres 80 % av ovanstående summa				
(Här införes bl. a. arvode för icke fullständigt förslag samt tillägsarvode för alternativt förslag eller för planläggning som jämväl avser avledning av kloakvatten eller industriellt avloppsvatten)			165	60 ✓
2. <i>Täckdikningsplaner.</i>				
II. Planläggning av företag huvudsakligen för avledning av kloakvatten eller industriellt avloppsvatten.				
1. <i>Företag som hänför sig till viss jordareal och med huvudsakligt ändamål att avleda kloakvatten.</i>				
Jordareal som beröres av förrättningen ha.				
kr för ha och kr för varje ha däröver				
% av kr, utgörande beräknad arbetskostnad				
2 % av kr, utgörande beräknad materialkostnad				
4 % av kr, utgörande beräknad kostnad för reningsanläggning				
5 kr för var och en av st fastigheter				
2. <i>Annat företag.</i>				
dagervoden à 60 kr				
dagervoden à 40 kr				
dagervoden à 20 kr				
Transport:			165	60

Arbetets art	Ersättning			
	kronor	öre	kronor	öre
Transport:			165	60
III. Övriga tjänsteuppdrag.				
1. Fullständig arbetsledning och kontroll av företag för torrläggning av mark. Företaget består till övervägande delen av helt öppna täckta avlopp. Beräknad arbetskostnad kr. kr jämte % av kr 1 % av kr, utgörande beräknad materialkostnad				
2. Andra uppdrag.				
a) Icke fullständig arbetsledning och kontroll för torrläggning av mark;				
b) Arbetsledning och kontroll av annat företag än under a) avses;				
c) Rådgivning eller upplysning, som påkallat särskilt utredningsarbete;				
d) Kopiering av kartor och ritningar;				
e) Sammanträde;				
f) (Stryk det ej tillämpliga) Åtgärden har har icke till huvudsaklig uppgift att gagna jordbruket. dagervoden å kr dagervoden å kr dagervoden å kr				
Summa kronor:			165	60

Anmärkningar:

Ett exemplar av denna räkning har den 23 juni 1948
enligt mottagningsbevis utkvitterats av
lantbrukaren Sven Olsson, Gränum, Gränumsbys
(titel, namn och adress)
i egenskap av styrelsens ordförande
Karlskrona den 26 juni 1948
Lantbruksingenjör

Lantbruksstyrelsens anteckningar:
Skäl till ändring föreligger ej.
Av nedanstående skäl bör ersättningsbeloppet ändras till kr.
Granskad den 13/10 av