


Förslag i 2 blad till
ROSENHOLMS DIKNINGSFÖRETAG ÅR 1948.

Mörrums socken, Blekinge län,
upprättat vid syneförrättning enligt vattenlagen år 1948 av

Eusebius
Lantbruksingenjör

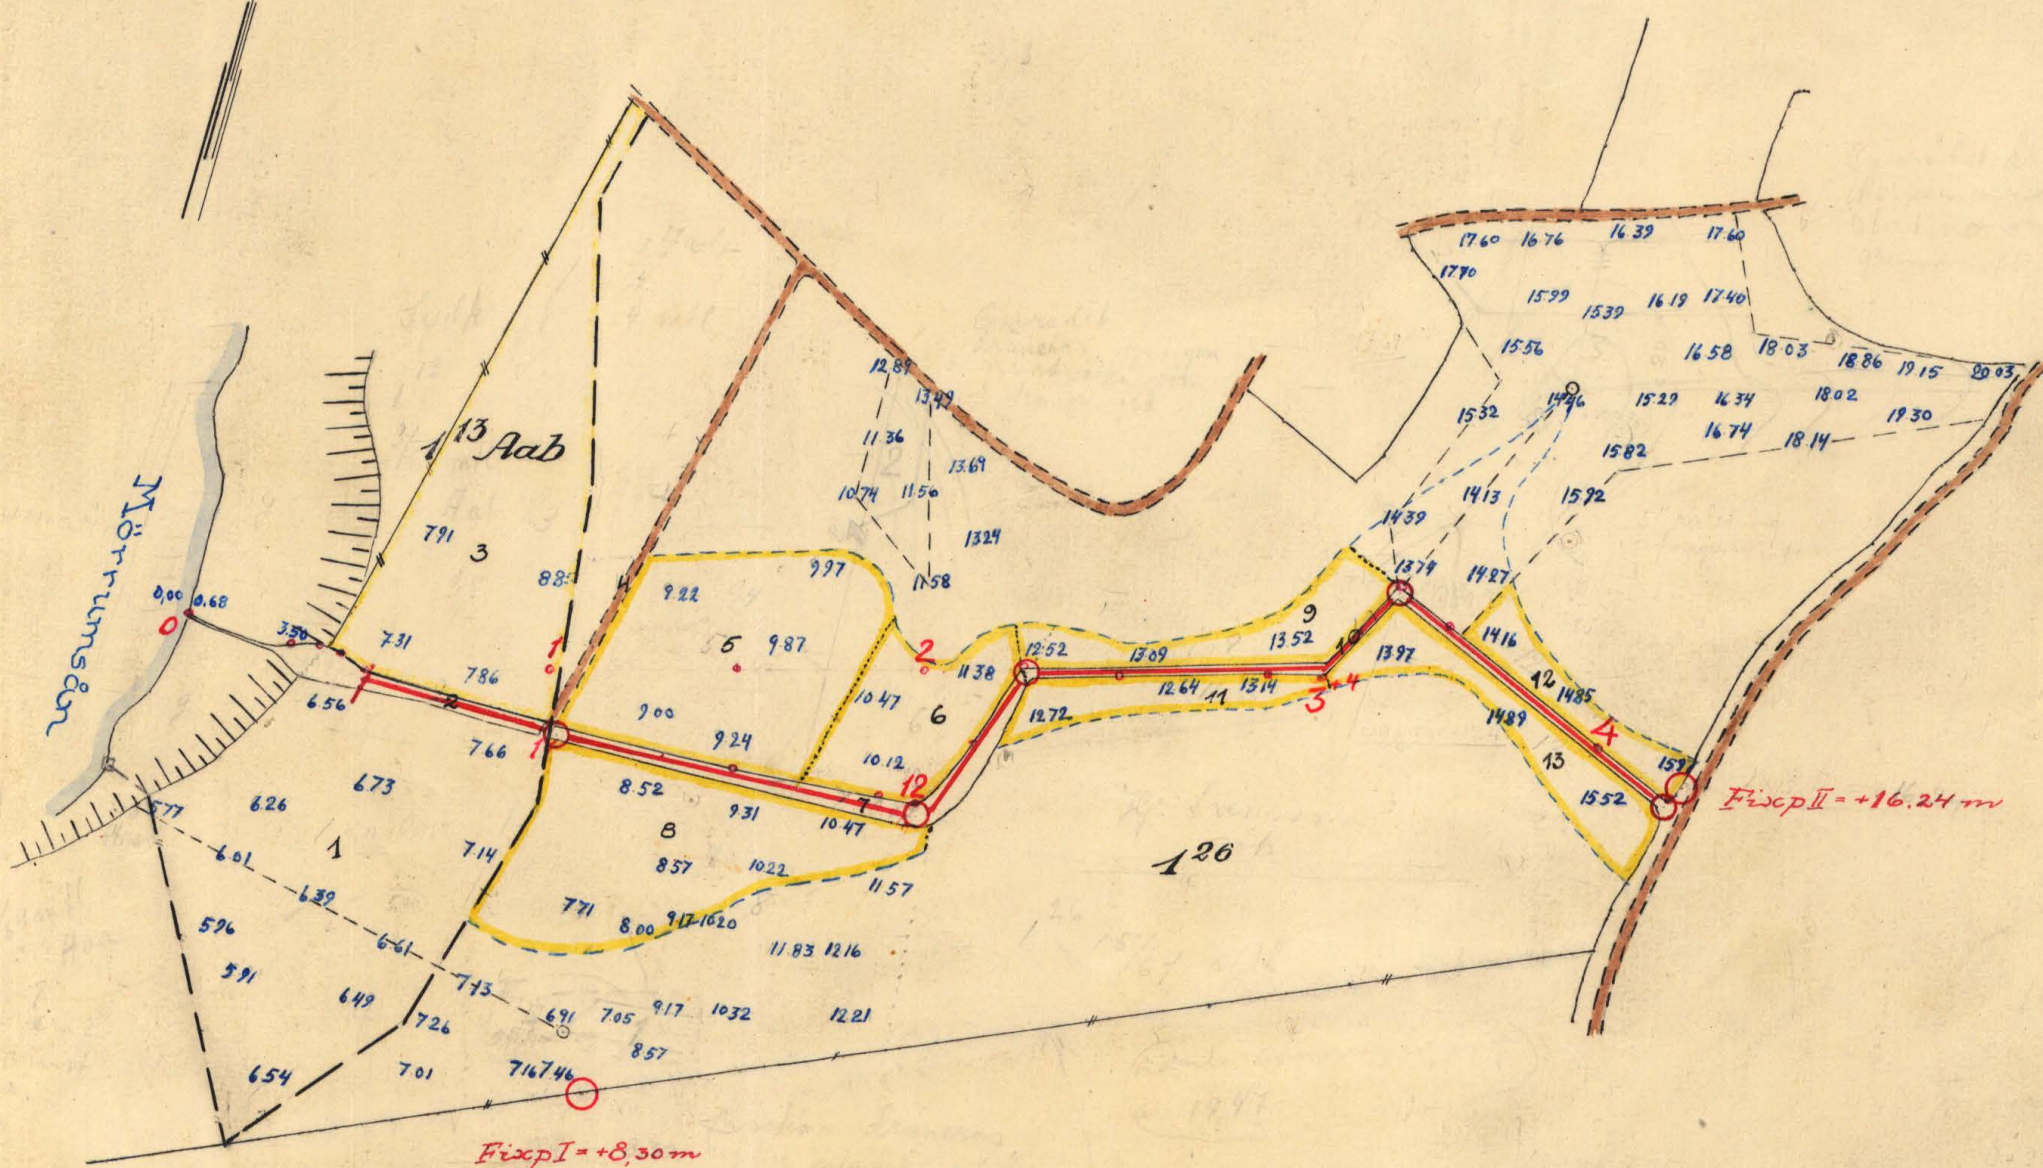

Längdskala

100 0 100 m
1:2000


01A.1001

Kungl. Lantbruksstyrelsens
arkiv

K 2*0467



2509-1

Hörsdal - Hörsdal

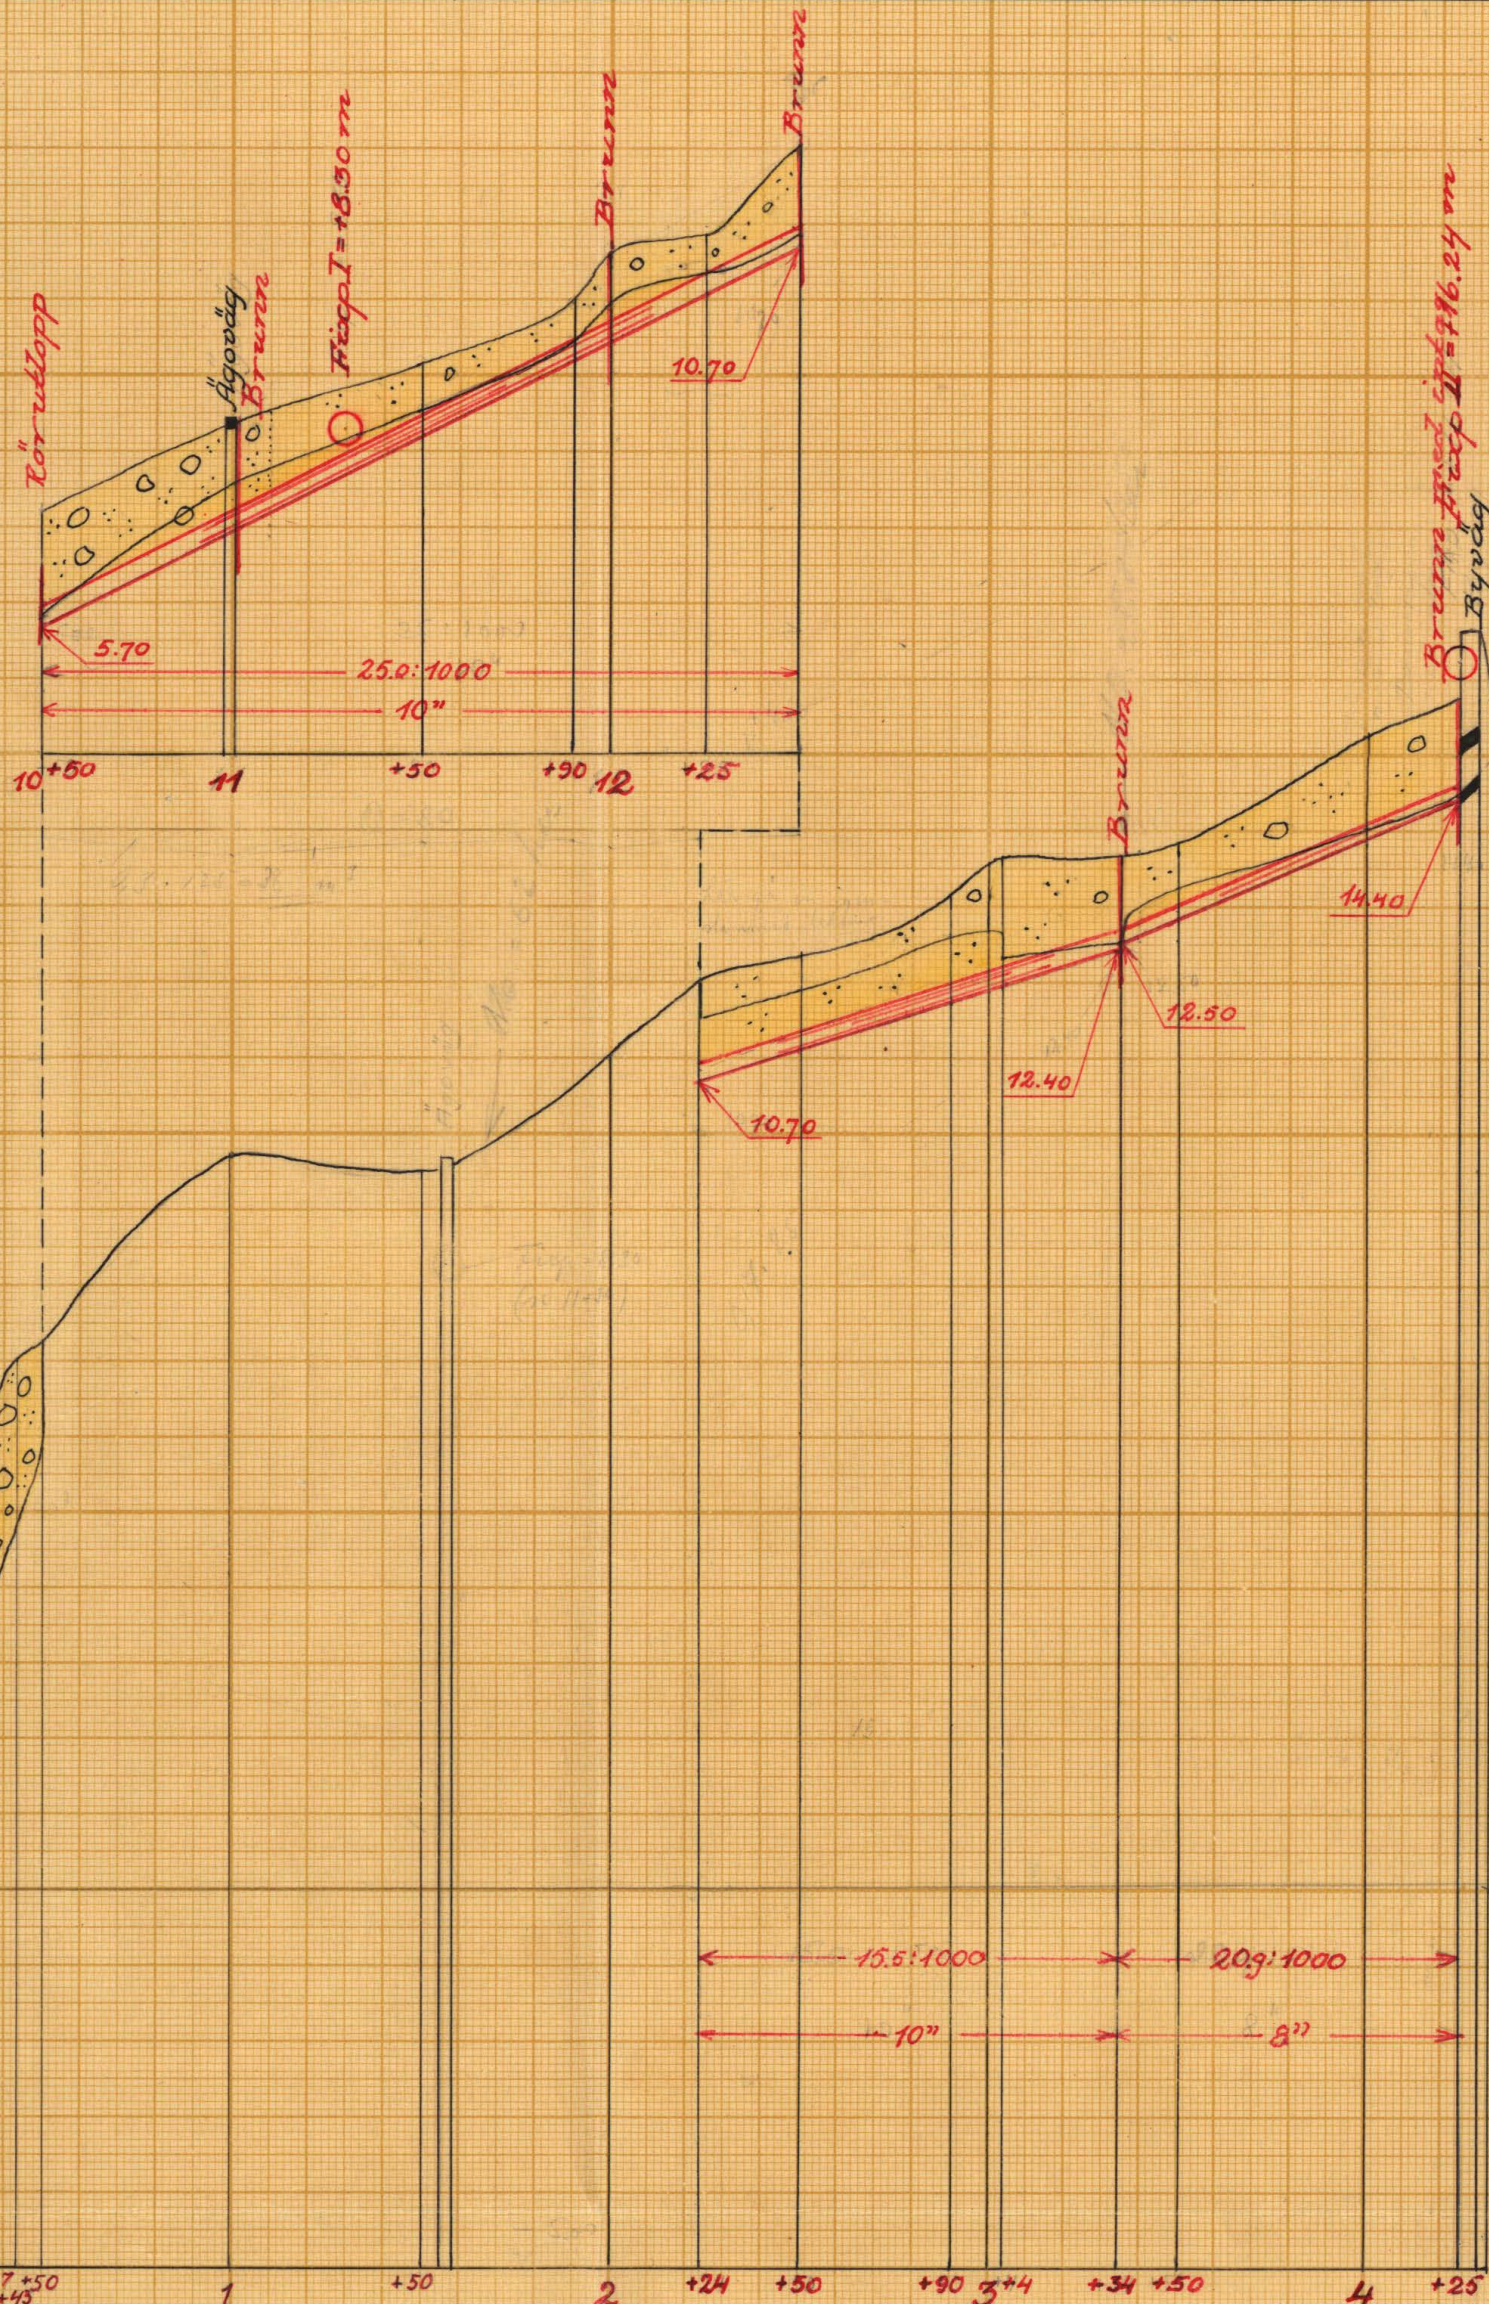


Vy i Mörrums

Förslag till rörutlopp vid 10+50

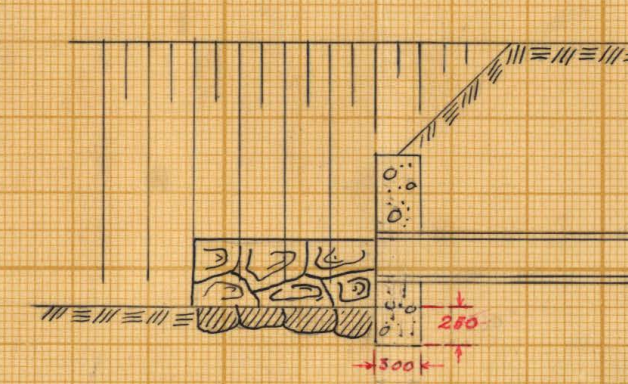
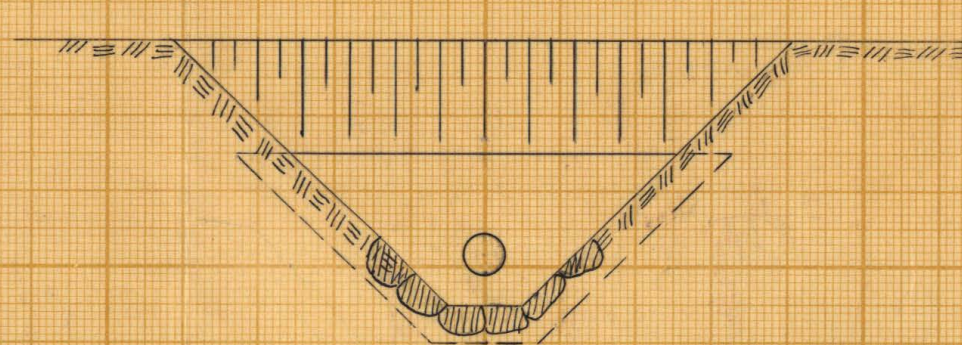


Närmast röranslutningar
minst 2st betongrör

Typritning för brunnar

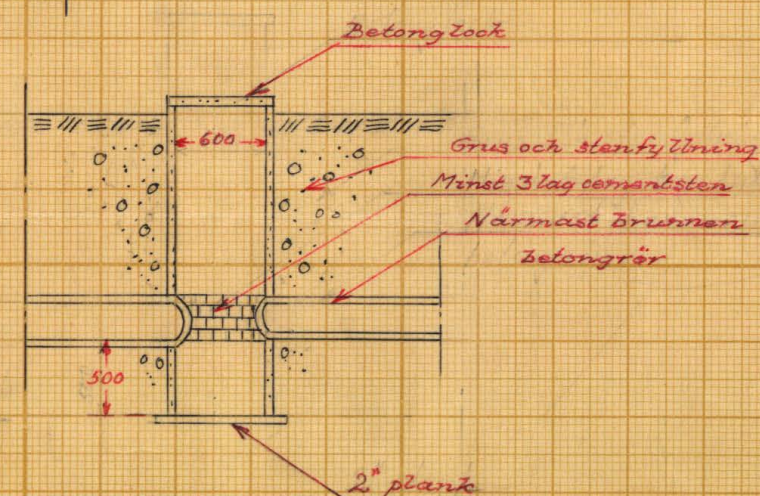

Brunn med inlag vid 4+25

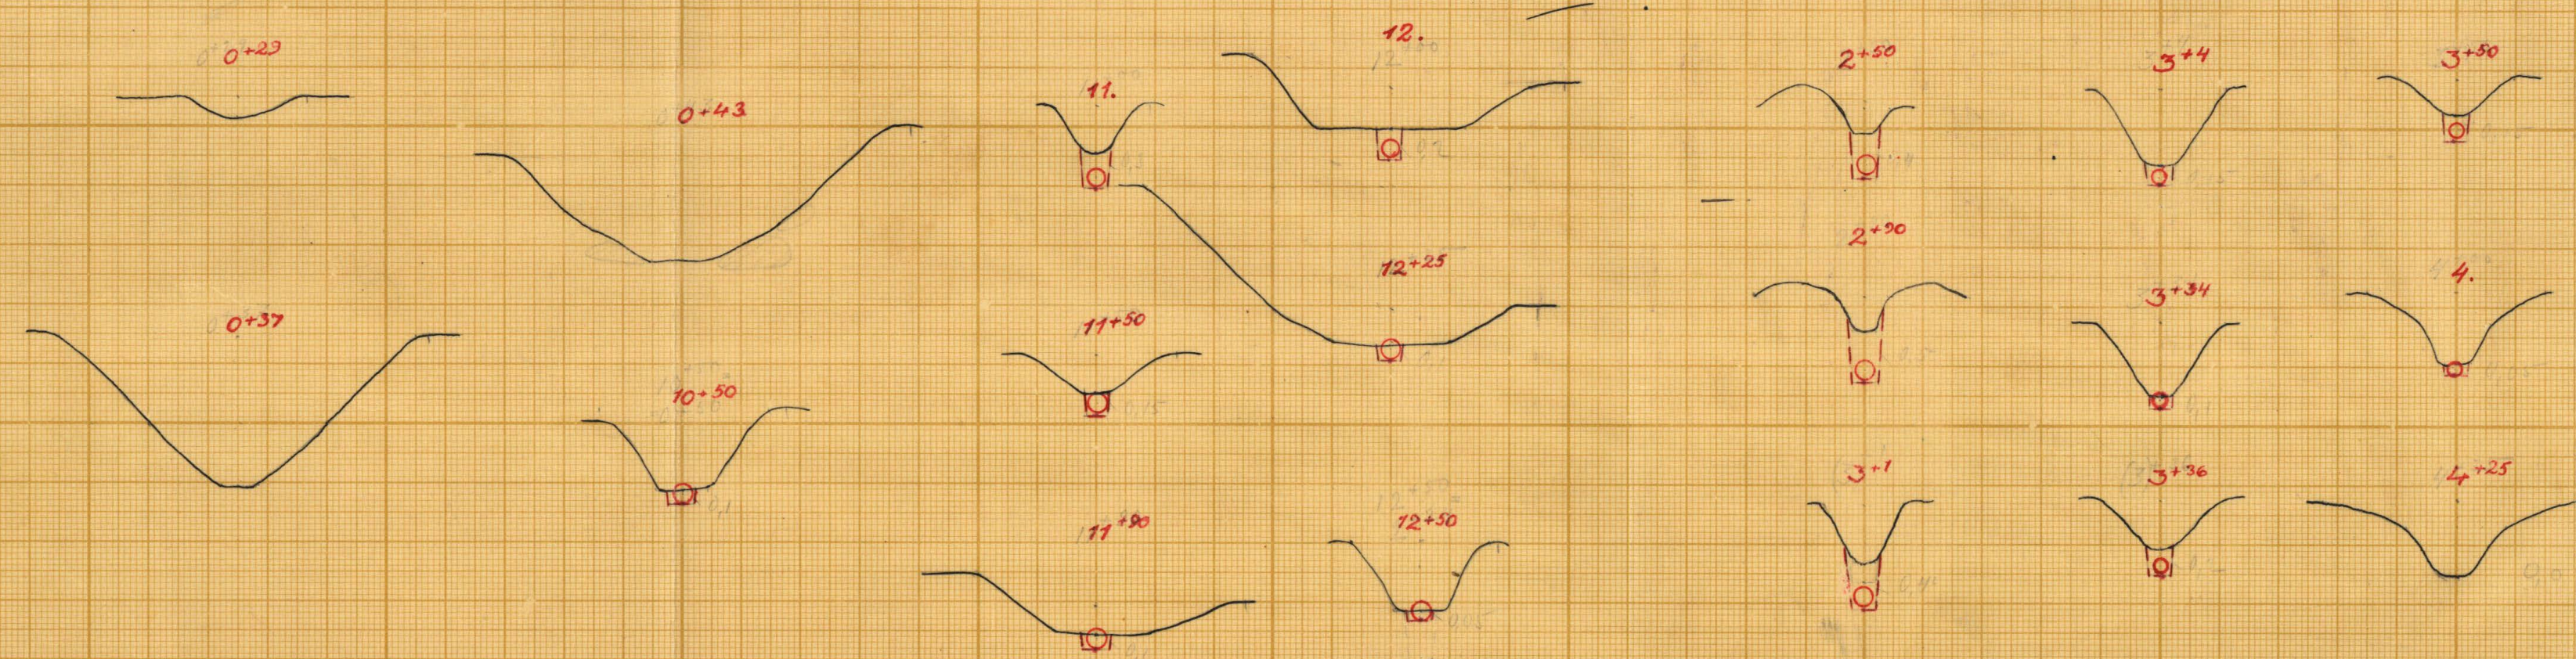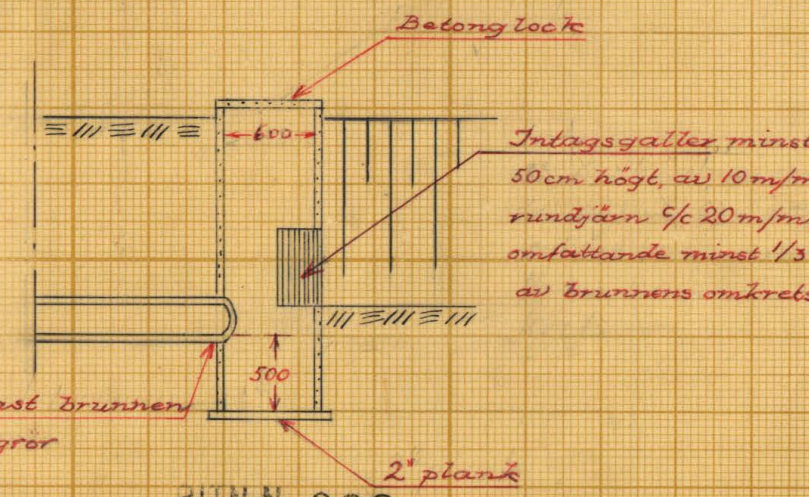

K 2*0467 2509-2



Akt nr:
A467

AU\$A467



K 2-0467

Kungl. Lantbruksstyrelsens
arkiv

A Synehandlingar
till
ROSENHOLMS DIKNINGSFÖRETAG
ÅR 1948.
Mörrums socken, Blekinge län.

Synehandlingar
till
ROSENHOLMS DIKNINGSFÖRETAG ÅR 1948
Mörrums socken, Blekinge län.

Till akten hör: 1 h äfte handlingar, innehållan-
de 13 paginerade sidor, samt 2
blad ritningar.

Protokoll, fört vid syneförrättning enligt vattenlagen angående förbättrad torrläggning av mark, tillhörande Rosenholm i Mörrums socken av Blekinge län.

Tisdagen den 23 november 1948 kl. 9,00 inställde sig under tecknad lantbruksingenjör hos lantbrukaren Hjalmar Svensson i Rosenholm för att på grund av länsstyrelsens förordnande påbörja handläggningen av förrättningen. Därjämte tillstadeskom förrättningssökanden, lantbrukaren Hjalmar Svensson, ägare till 15/64 mtl Rosenholm 1¹⁶, och såsom representant för Sydsvenska Kraft A.B., jägmästaren Hugo Martinell, enligt fullmakt /Bil. C¹⁻²/.

§ 1.

Ansökningsom förrättningen och länsstyrelsens med anledning härav utfärdade förordnande upplästes och lades till handlingarna /Bil. A. /.

§ 2.

Mot förrättningsmannen anfördes intet jäv.

§ 3.

Framvisades karta över torrlägningsområdet och profilritning över avloppet. I samband härmed redogjorde förrättningsmannen för av honom upprättat förslag.

§ 4.

Sökanden yrkade, att företaget skulle utföras i enlighet med förslaget.

§ 5.

Kraftbolagets ombud hade intet att invända mot att företaget utfördes på av sökanden påyrkat sätt. Bolaget ansåg sig dock icke hava någon nytta av företaget, för vilket det ej ville påtaga sig några kostnader.

§ 6.

Träffades förening /Bil. B. / angående företagets utförande, gäldandet av kostnaderna för detsamma och övriga i samband härmed förekommande frågor.

§ 7.

Förrättningsmannen avgav utlåtande /Bil. F. /.

§ 8.

Tillsaktförvarare utsågs lantbrukaren Hjalmar Svensson, Rosenholm, Mörrum, och tillsades, att handlingar m.m. rörande företaget komme att inom trettio dag ar tillställas honom för att där hållas tillgängliga för envar som önskade granska dem eller taga avskrift.

§ 9.

Förrättningen förklarades avslutad.

§ 10.

Som intet vidare förekom, upplästes protokollet och sammanträdet avslutades.

Rosenholm, Mörrum, den 23 november 1948.

Eusebio

Förestående protokoll är för oss uppläst och varder härmed justerat:

Hjalmar Svensson Ulf Martineq

J. D. 20/1946
Landskansliet i Karlskrona
Ink. 21 AUG 1946

*Torrlägg-
ningssamfundet*

Till

Länsstyrelsen i Blekinge län.

Vördsamt anhålles om förordnande för behörig förrättningsman att handlägga syneförrättning enligt vattenlagen avseende förbättrad torrläggning av mark tillhörande Hönebygget /Rosenholm/ i Mörrums socken av Blekinge län.

Av företaget väntas följande fastigheter och ägare bliva berörda:

Hjalmar Svensson 7/64 mtl HHönebygget /Rosenholm/ n:r 1

Sydsvenska Kraft A.B. avst från "

samt event. fler markägare och fastigheter, vilket dock först efter närmare undersökning på platsen kan utrönas.

Meddelanden angående förrättningen torde ställas till

Hjalmar Svensson, Hästaryds gård, Mörrum. Tel. Mörrum 6.

Hästaryd, Mörrum, den 19 juli 1946

Hjalmar Svensson

R e s o l u t i o n .

Översändes till statens lantbruksingenjör i Blekinge län, som härigenom förordnas att i laga ordning verkställa ifrågavarande förrättning.

fr Karlskrona & landskansliet den 22 augusti 1946.

Erik Lindeberg
Erik Lindeberg

Fritz Selmer
Fritz Selmer

F ö r e n i n g

Mellan undertecknade är vid sammanträde denna dag rörande "Rosenholms dikningsföretag år 1948" i Mörrums socken av Blekinge län följande överenskommelse träffad.

- 1/ Företaget skall utföras i enlighet med av förrättningsmannen förnoss framlagt förslag.
- 2/ Sydsvenska Kraft A.B. medgiver att rörledning utföres över dess fastighet 3/64 smt l m Rosenholm 1¹³ från gränsen mot 15/64 mtl Rosenholm 1¹⁶ fram till ravinen vid Mörrumsån och avsäger sig anspråk på ersättning av vad slag det vara må för intrång och olägenhet i samband med arbetets utförande.
- 3/ Alla med företaget förenade kostnader, liksom även kostnaden för denna förrättning, skola i sin helhet gäldas av undertecknad Hjalmar Svensson.
- 4/ Arbetet skall påbörjas så snart lämpligen ske kan och vara fullbordat till den 1 september 1953.

Sålunda överenskommet försäkras.

Rosenholm, Mörrum, den 23 november 1948.

Hjalmar Svensson Hugo Martine

Förestående namnteckningar bevittnas:

Hugo Martine

Föreningen vitsordas:

Hugo Martine

F u l l m a k t

för jägmästaren Hugo Martinell eller den, han i sitt ställe förordnar, att vid sammanträde den 23 november 1948 för syneförrättning enligt vattenlagen angående torrläggning av mark till Rosenholm i Mörrums socken föra vår talan och bevaka vår rätt.

Malmö den 22 november 1948.

SYDSVENSKA KRAFTAKTIEBOLAGET

Bevittnas:

Phartensson

Kj. Jönsson

Avskrift.

KUNGL. PATENT- OCH REGISTRERINGSVERKET
STOCKHOLM 5

Att Kungl. patent- och registreringsverket den 25 juni 1906 beviljat registrering för Sydsvenska Kraftaktiebolaget, att, enligt en denna dag i aktiebolagsregistret intagen uppgift,

styrelsen, som har sitt säte i Malmö, utgöres av direktörerna Emil Olsson och Jonte Alfred Daniel Hultkrantz, civilingenjören Carl Axel Nilsson, ombudsmannen Nils Oscar Persson samt riksdagsmannen Olof Andersson, alla i Malmö, riksdagsmannen Gustaf Adolf Waldemar Olsson i Oskarshamn, expeditören Per Larsson i Lund, riksdagsmannen Edwin Bernhard Berling och laktorn Sven Olsson, båda i Hälsingborg, ombudsmannen Harald Erik Folke Schoug i Landskrona jämte lokföraren Ferdinand Högertz i Halmstad, med bankdirektören Ivar Hugo Åkerman, riksdagsmannen Carl Herman Ericsson, chefredaktören Erik Rudolf Hagberg och expeditören Erik Forsberg, alla i Malmö, disponenten Artur Stibe och tillskäraren Elon Artur Magnusson, båda i Hälsingborg, överingenjören Georg Gustaf Löwing i Oskarshamn, disponenten Gustaf Adolf Widström i Landskrona, köpmannen Folke Wilhelm Ljungdahl i Lund samt järnarbetaren Enar Andersson och disponenten Artur Börjesson, båda i Halmstad, till suppleanter,

verkställande direktör är Hultkrantz,

och att firman tecknas förutom av styrelsen, av Emil Olsson, Hultkrantz, Nilsson och Persson, två i förening, det varder härmed till bevis meddelat. Stockholm den 12 december 1947.

Lösen..... Kr. 2:-

Stämpel... " 2:-

Summa Kr. 4:-

St.

Ex officio:

Otto Linnér

Kommissionären.

Vidimeras:

J. Hultkrantz *Emil Olsson*

18.12.1947. 200 ex.

VÄRDERINGSLÄNGD

Fastighet och ägare Ägobeskrivning	Ägo- figur- nummer	Förbättrad mark				Markvärde per hektar		B å t n a d		
		Åker, tomt		annan mark		nu- varande	bil- vande	per hektar	per ägofigur	
		har	ar	har	ar	kronor	kronor	kronor	kronor	öre
1	2	3		4		5	6	7	8	
1 <u>Mörrums socken.</u>										
2 <u>3/64 mtl Rosenholm 1</u> ¹³ Aab										
3 Sydsvenska Kraft A.B.										
4 Åker förbättras ej	1									
5 dike	2									
6 Åker "	3									
7 <u>S u m m a</u> ²⁶										
8 <u>15/64 mtl Rosenholm 1</u>										
9 Hjalmar Svensson										
10 väg	4									
11 Åker	5		40					1100	440	-
12 "	6		15					1500	225	-
13 dike	7									
14 Åker	8		38					1500	570	-
15 "	9		11					600	66	-
16 dike	10									
17 Åker	11		09					900	81	-
18 "	12		20					1500	300	-
19 "	13		14					"	210	-
20 brukningsbåtnad									2000	-
21 <u>S u m m a</u>		1	47						3892	-
22 <u>S A M M A N D R A G.</u>										
23 <u>Mörrums socken.</u>										
24 <u>3/64 mtl Rosenholm 1</u> ¹³ Aab	1 - 3									
25 Sydsvenska Kraft A.B.										
26 <u>15/64 mtl Rosenholm 1</u> ²⁶	5-13	1	47						3892	-
27 Hjalmar Svensson										
28 <u>S u m m a</u>		1	47						3892	-
29 <u>Rosenholm, Mörrum, den 23 november 1948.</u>										

Uwe Andersson

Bil. E.
KOSTNADSFÖRSLAG

Läge	Längd m.	Arbete, jordart m. m.	Antal	Å-pris	Kostnad		Kostnad		Summa	
					kronor	öre	kronor	öre	kronor	öre
1 +50 +50 10 -12 +24 +34										
2 2 -3	310	Schaktning av rörgrav lm	310	1:-	310	-				
3		Rör inre diam 10" "	310	5:-	1550	-				
4		Läggning av rören och								
5		Återfyllning "	310	0:90	279	-				
6		Brunnar vid 11+2, 12+00,								
7		12+50 och 3+34 st	4	60:-	240	-				
8		Rörlöpp vid 10+50			60		2439	-		
9 +34 +25 3 -4	91	Schaktning av rörgrav lm	91	0:60	54	60				
10		Rör inre diam 8" "	91	4:-	364	-				
11		Läggning av rören och								
12		Återfyllning "	91	0:70	63	70				
13		Brunn med intag vid 4+25			80	-	562	30	3101	30
14		För oförutsedda fall, ar-								
15		betsledning, semesterer-								
16		sättning m.m.							398	70
17	401	S u m m a							3500	-

Rosenholm, Mörrum, den 23 september 1948

Thore Möller

[illegible]

Ö v e r s i k t s k a r t a



Skala: 1:100000

U T L Å T A N D E

avgivet vid syneförrättning enligt vattenlagen angående förbättrad torrläggning av mark till Rosenholm /Hönebygget/ i Mörrums-socken av Blekinge län.

Mom.1. Företagets omfattning och ändamål.

Över avdikningsområdet, som skall bilda en samfällighet, har upprättats karta i skala 1:2000, på vilken markernas höjdläge över det antagna jämförelseplanet angivits med små blå siffror, och torvjordlagrets mäktighet med små röda siffror. Beskrivning över markerna återfinnes i ägobeskrivningen /Bil. D./.

Företaget avser utförande av ett genom området i västlig huvudriktning framrinnande avlopp, å tillhörande ritningar betecknat A - B. På plankartan är avloppet, som skall igenläggas med rör, utmarkt medelst en enkel röd linje.

Företaget ligger inom Mörrumsåns nederbördsområde n:r 86.

Mom.2. Laga hinder, allmänna och enskilda intressen.

För handläggning av förrättningen, som grundar sig på länsstyrelsens förordnande den 22 augusti 1946, eller för företagets utförande i den omfattning, som ovan angivits, har något laga hinder ej anmälts eller kunnat utrönas. Några allmänna eller enskilda intressen synas ej av företaget komma att förnärmas.

Mom.3. Företagets beskaffenhet.

Företaget är av så ringa omfattning att detsamma bör hänföras till dikning.

Mom.4. Fixpunkter.

På plan- och profilritningarna angivna höjdlägen hänföra sig till ett antaget jämförelseplan, som bestämmes genom följande fix-

punkter.

Fixp. I. Höjdläge $\pm 8,30$ m. o-format märke inhugget i topp av sten i södra kanten av dike, 90 m söder om längdmättningspunkt 11+30.

Fixp. II. Höjdläge $\pm 16,24$ m. o-format märke inhugget i sten i stenmur väster om väg, 6 m norr om längdmättningspunkt 4+25.

Fixpunkterna, som äro lagligen skyddade, få ej rubbas, förstöras eller övertäckas förrän de av lantbruksingenjör ersatts med nya.

Mom.5. Avloppets dimensioner.

Rörledningens nederbördsområde har med hjälp av ekonomiska kartverkets karta på marken nogga uppgåtts. Med hänsyn till områdets topografiska beskaffenhet och nederbörds mängden i trakten har ledningen dimensionerats så att den förmår utan uppdämning avbörda en vattenmängd av 1,0 lit/sek/har. Av efterföljande tabell framgår i detalj de särskilda ledningssträckornas nederbördsområden, beräknade vattenmängden, lutningar m.m.

Avlopps- sträcka	Nederb. område hektar	Vatten- mängd lit/sek	Minsta lutning	Diameter cm /tum/	Avbördn. förmåga lit/sek
A - 12+50	65	65	25,0:1000	25,0 /10/	80
- 3+34	58	58	15,5:1000	25,0 /10/	65
- B	33	33	20,9:1000	20,0 /8/	40

Mom.6. Broar och trummor.

Broar eller trummor ingå icke i företaget. Därest vid utförandet av rörledningen befintliga överfarter skadas eller rubbas, skall vägbanan återställas.

Mom.7. Ersättningar.

Vid detta företag skola inga ersättningar utgå.

Mom.8. Båtnad och kostnadsfördelning.

Förrättningsmannen har verkställt approximativ uppskattning av båtnaden /Bil. D./.

Enligt vid förrättningen träffad förening skola alla med företaget förenade kostnader inberäknat kostnaden för denna förrättning, gäldas av sökanden.

Mom.9. Företagets utförande.

Ifråga om företagets utförande bestämmes.

- 1/ Företaget skall utföras i enlighet med de upprättade förslagsritningarna.
- 2/ Rörledningen skall utföras antingen av betongrör, uppfyllande i Svenska Kommunal-Tekniska föreningens normalbestämmelser angivna fordringar beträffande såväl täthet som tryckhållfasthet, eller av prima tegelrör enligt svensk standard.
- 3/ Rören skola läggas efter noggrant avvägda och kontrollerade profiler, vilkas inbördes avstånd icke bör överstiga 25 m.
- 4/ Brunnarna skola förses med minst tre lag tegel- eller cementsten och kringpackas med sten eller skärv så att dagvattnet kan tränga in i dem.
- 5/ Under arbetet får vatten icke uppdämmas eller påsläppas så att skada sker.
- 6/ Arbetet må begynna omedelbart efter det denna förrättning vunnit laga kraft samt skall vara bragt till slut senast den 1 september 1953.
- 7/ Avsyring jämlikt 13 kap. 1 § vattenlagen skall efter anmälan göras av lantbruksingenjör.

Mom.10. Framtida underhållet.

Avloppet skall omsorgsfullt underhållas genom regelbundna rensningar. Rensnings- och underhållsarbetena böra utföras å tider

då arbetet åstadkommer så ringa skada som möjligt. Brunnarna böra rensas från slam så ofta att avlagringarna stiga högst 3 å 4 dm över botten. Av rensningsjord förorsakat intrång skall tälas utan ersättning.

Uppdämning eller annan åtgärd, som hindrar vattnets fria lopp, må på inga villkor tillåtas eller tälas.

Mom.11. Företagets namn.

Företaget skall benämnas "Rosenholms dikningsföretag år 1948".

Mom.12. Aktförvarare.

Avskrifter och kopior av vid denna förrättning upprättade handlingar och ritningar skola förvaras av ägaren till 15/64 mtl Rosenholm 1²⁶.

Mom.13. Besvärshänvisning.

Talen mot åtgärd eller beslut vid förrättningen föres vid Söderbygdens vattendomstol, adr. S t o c k h o l m, till vilken besvären för att komma under prövning skola vara ingivna inom sextio dagar från nedanskrivna dag.

I besvären, som skola ingives i tre exemplar, skola fullständigt upptagas klagandens alla påståenden och skälen därtill; och skola vid besvären fogas de handlingar klaganden vill åberopa till stöd för ändringssökandet.

Mom.14. Verkställighet.

Då i denna sak underställning till vattendomstol icke skall ske, kommer detta utlåtande att gå i verkställighet i den ordning, som för laga kraft ägande dom är stadgat, för såvitt icke inom den i mom. 13 här ovan angivna tid besvär över förrättningen anföras och på grund härav ändring i detta utlåtande kommer till stånd.

Rosenholm, Mörrum, den 23 september 1948.

W. O. Møller

ARVODESRÄKNING

17 DEC. 1948

upptagande ersättning till statsverket enligt lantbruksingenjörstaxan (Svensk Författningssamling nr 353 år 1945) för förrättning eller uppdrag, som utförts genom lantbruksingenjörsorganisationen.

Rosenholms dikningsföretag år 1948

(företagets benämning etc. samt socken och län)

Mörrums socken, Blekinge län

Datum utvisande början resp. slut av den tidsperiod åtgärden omfattar okt 1947 - nov 1948

Arbetsåtgärd m. m.	Ersättning			
	kronor	öre	kronor	öre
I. Planläggning av torrlägningsföretag huvudsakligen för jordbruksändamål.				
1. Torrlägningsföretag med undantag för täckdikningsplaner.				
Planen upprättad i samband med syneförrättning enligt vattenlagen.				
Jordareal som beröres av förrättningen 1,47 ha.				
15:- kr för 1 ha och 9:- kr för varje ha däröver	24	-		
2,4 % av 3.500:- kr, utgörande beräknad total anläggningskostnad	84	-		
2 % av kr, utg. beräkn. kostn. för pumpstation m. utrustn.				
Summa:	108	-		
För syneförrättning utan gode män utföres 80 % av ovanstående summa	86	40		
(Här införes bl. a. arvode för icke fullständigt förslag samt tilläggsarvode för alternativt förslag eller för planläggning som jämväl avser avledning av kloakvatten eller industriellt avloppsvatten)			86	40
2. Täckdikningsplaner.				
Upprättande av täckdikningsplan 10 + 7 =	17	-		
			17	-
II. Planläggning av företag huvudsakligen för avledning av kloakvatten eller industriellt avloppsvatten.				
1. Företag som hänför sig till viss jordareal och med huvudsakligt ändamål att avleda kloakvatten.				
Jordareal som beröres av förrättningen ha.				
..... kr för ha och kr för varje ha däröver				
..... % av kr, utgörande beräknad arbetskostnad				
2 % av kr, utgörande beräknad materialkostnad				
4 % av kr, utgörande beräknad kostnad för reningsanläggning				
5 kr för var och en av st astigheter				
2. Annat företag.				
..... dagarvoden à 60 kr				
..... dagarvoden à 40 kr				
..... dagarvoden à 20 kr				
Transport:			103	40

a)