


Förslag i 2 blad till
VALLBY DIKNINGSFÖRETAG ÅR 1948.

Ramdala socken, Blekinge län.

upprättat vid syneförrättning enligt vattenlagen år 1948 av

Gösta Måller
Lantbruksingenjör.

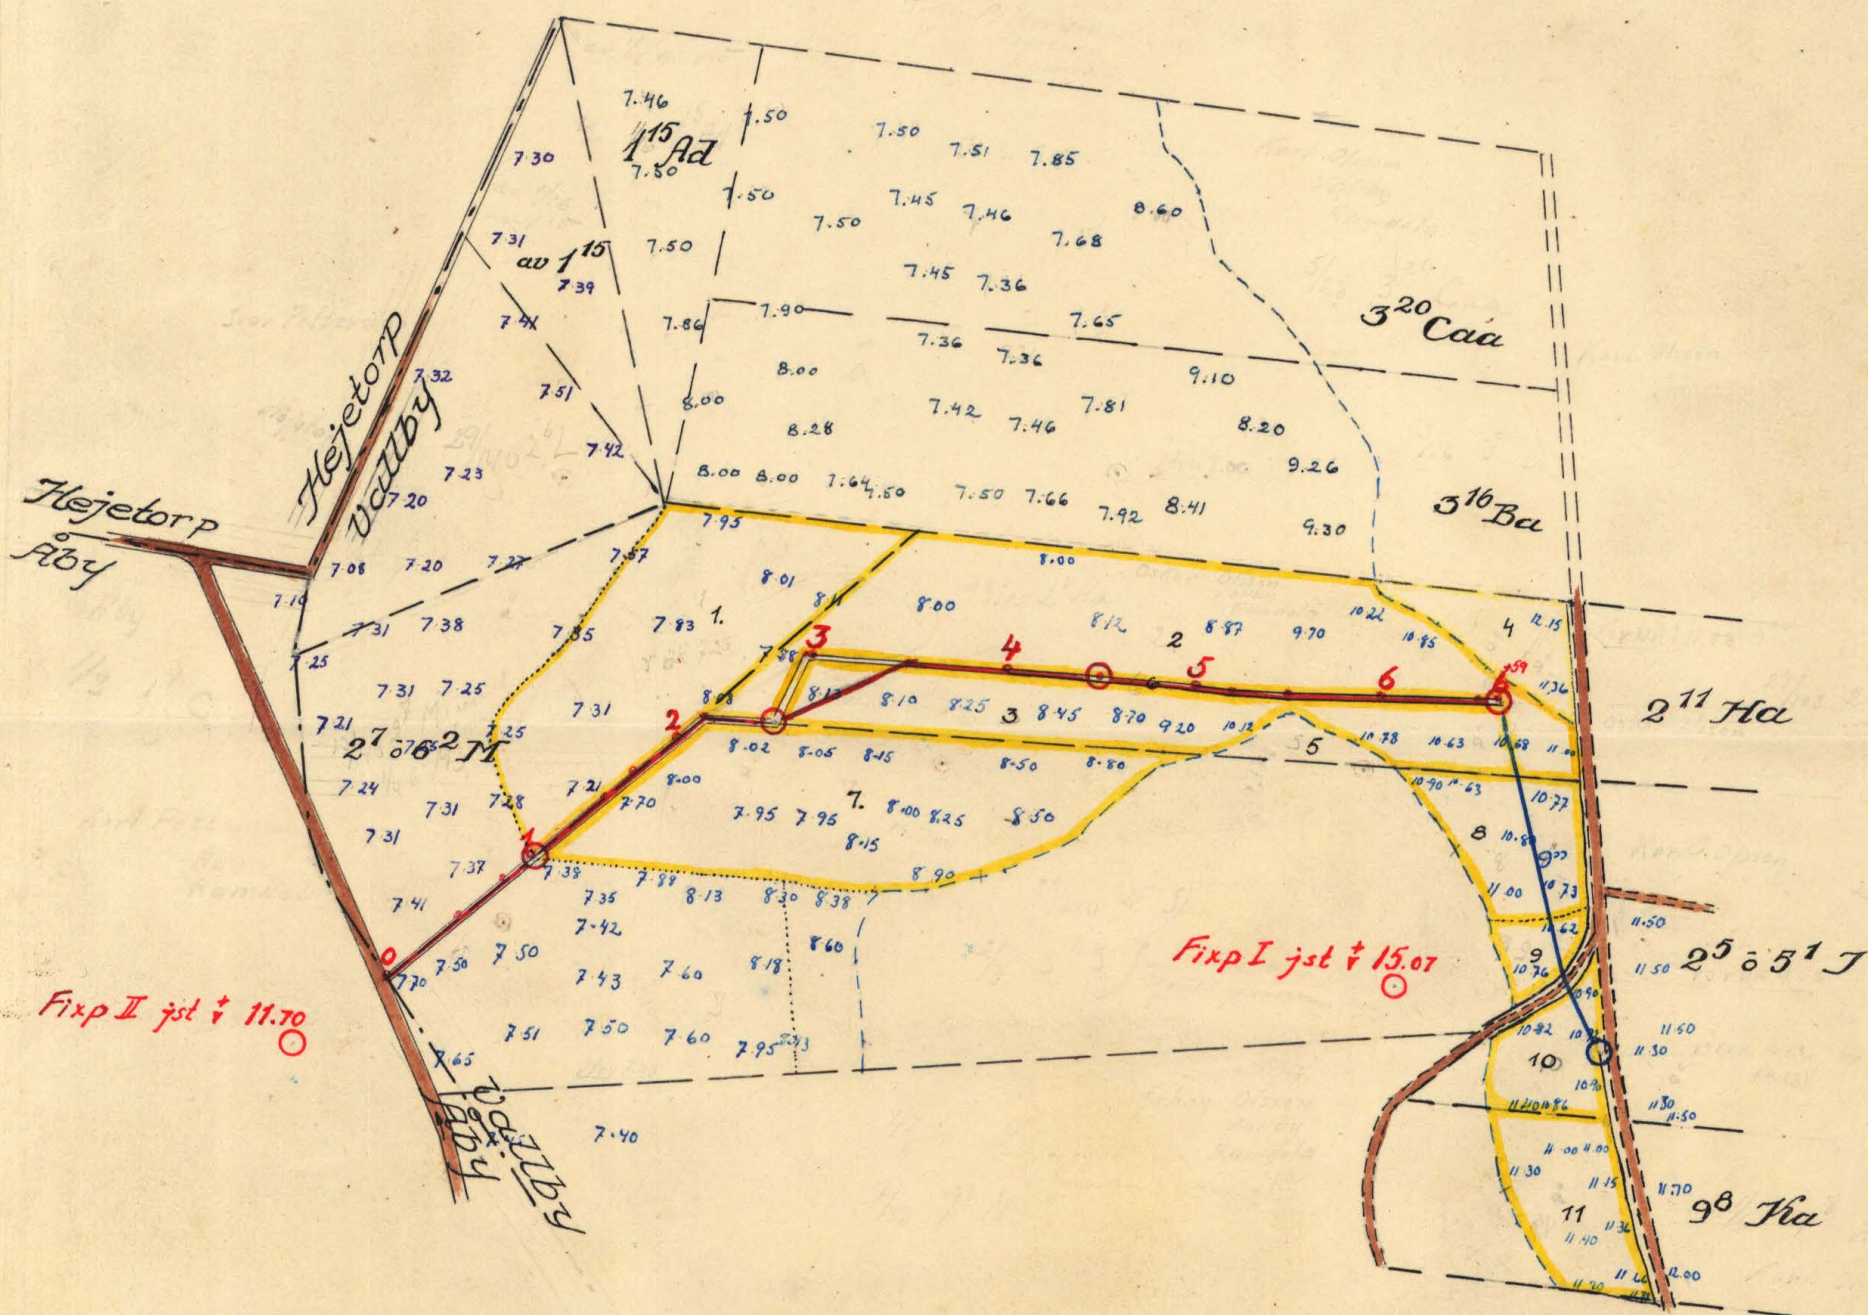


NR. 001

K

2*0469




Kungl. Lantbruksstyrelsens
arkiv

2515-1

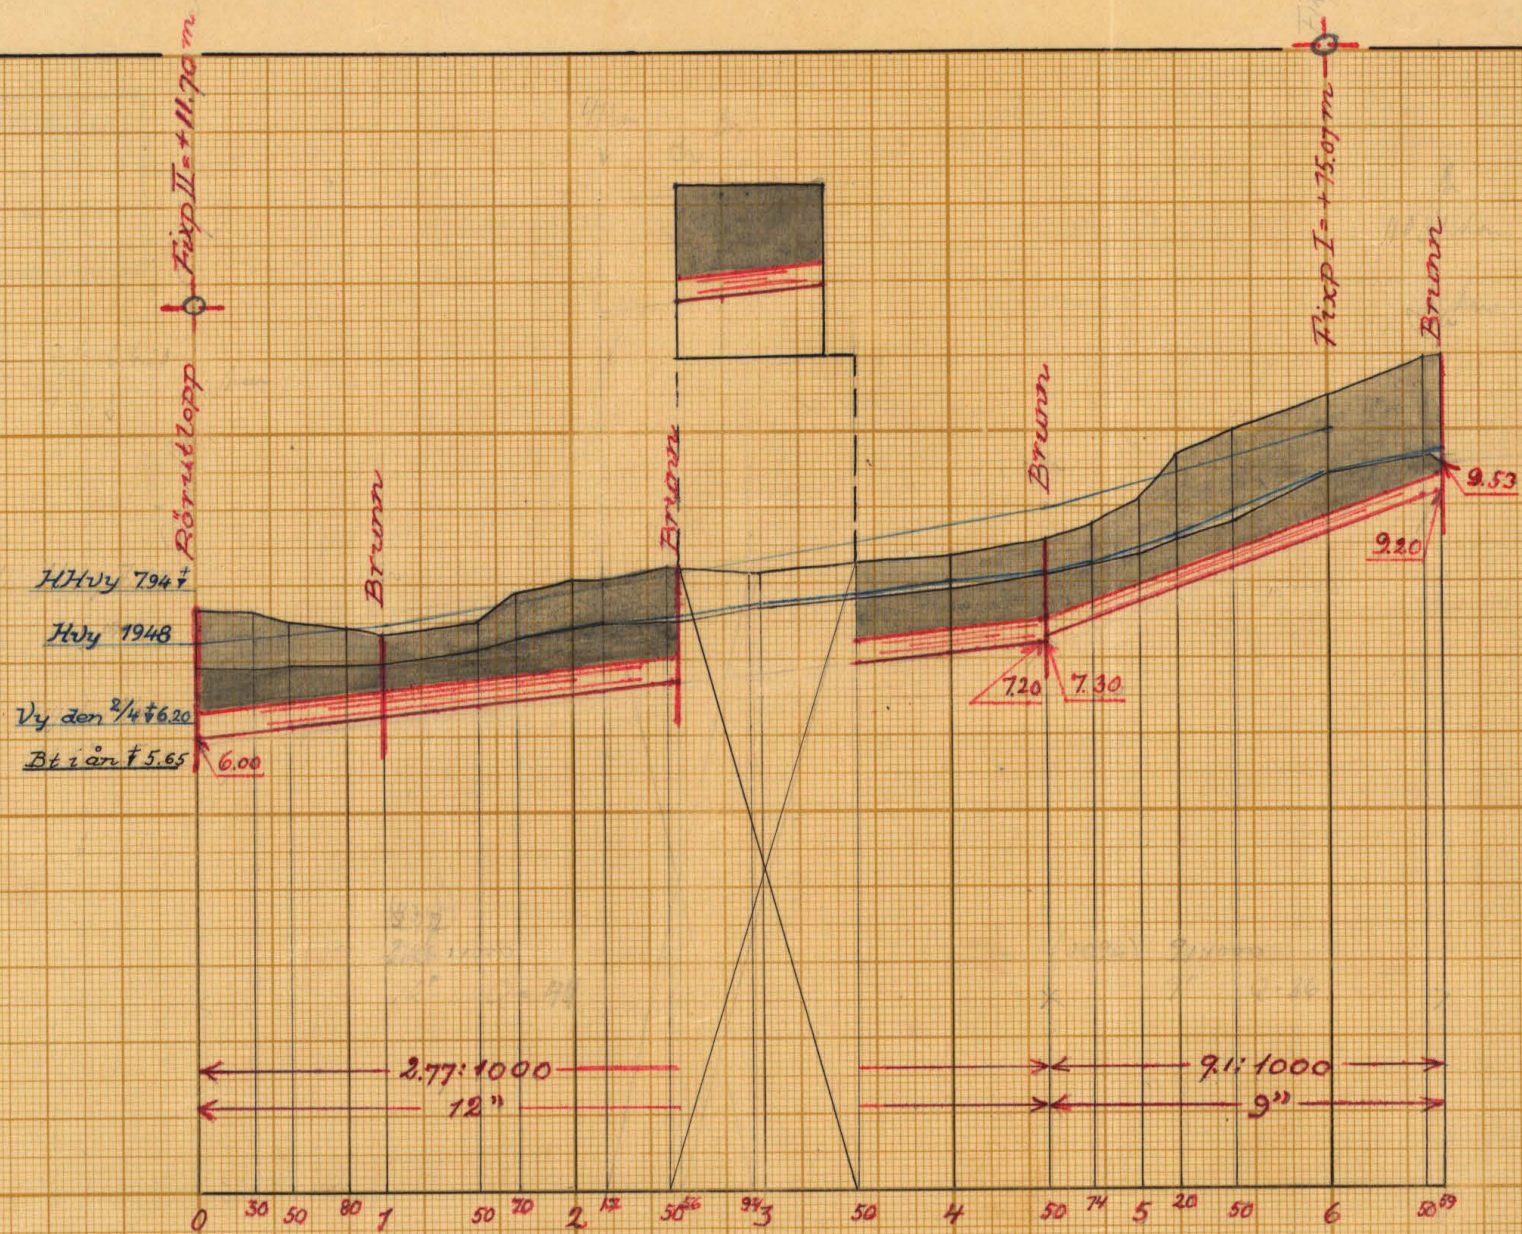

Förslag till rörulopp vid 0+00

Typritning för brunnar

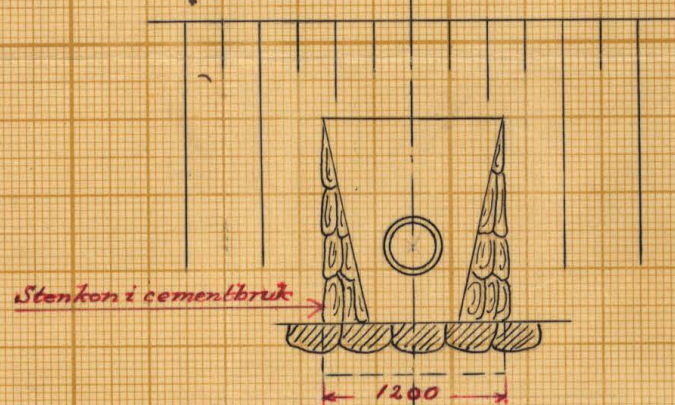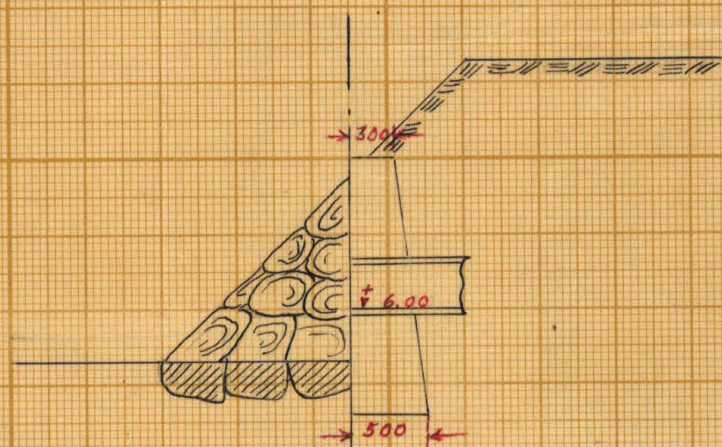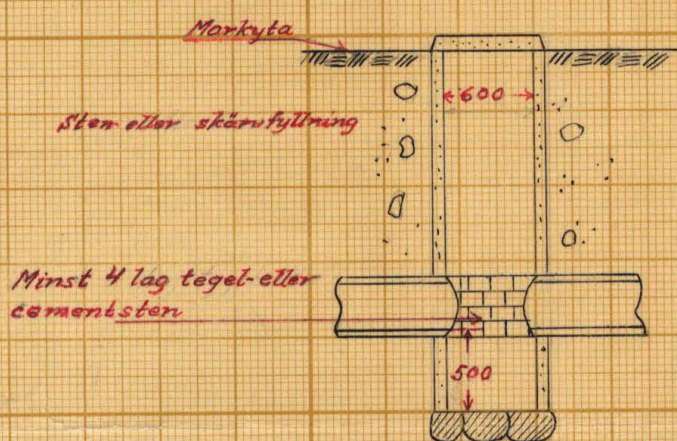

FÖRSLAG TILL

Vallby dikningsföretag år 1948

I Rämödata

SOCKEN(NÄR) AV Blekinge

UK

UPPRÄTTAT ÅR 1948

1

SAMBAND MED SYNEFÖRRÄTTNING ENL VATTENLAGEN AV

ORIGINAL
KOPIA

Sven C. Sjöström
(NAMN)



Lantbruksingenjör
(TITEL)

ANTAL RITN. ST. 2

KUNGL. LANTBRUKS-
STYRELSENS ARKIV

Nr

2515-2

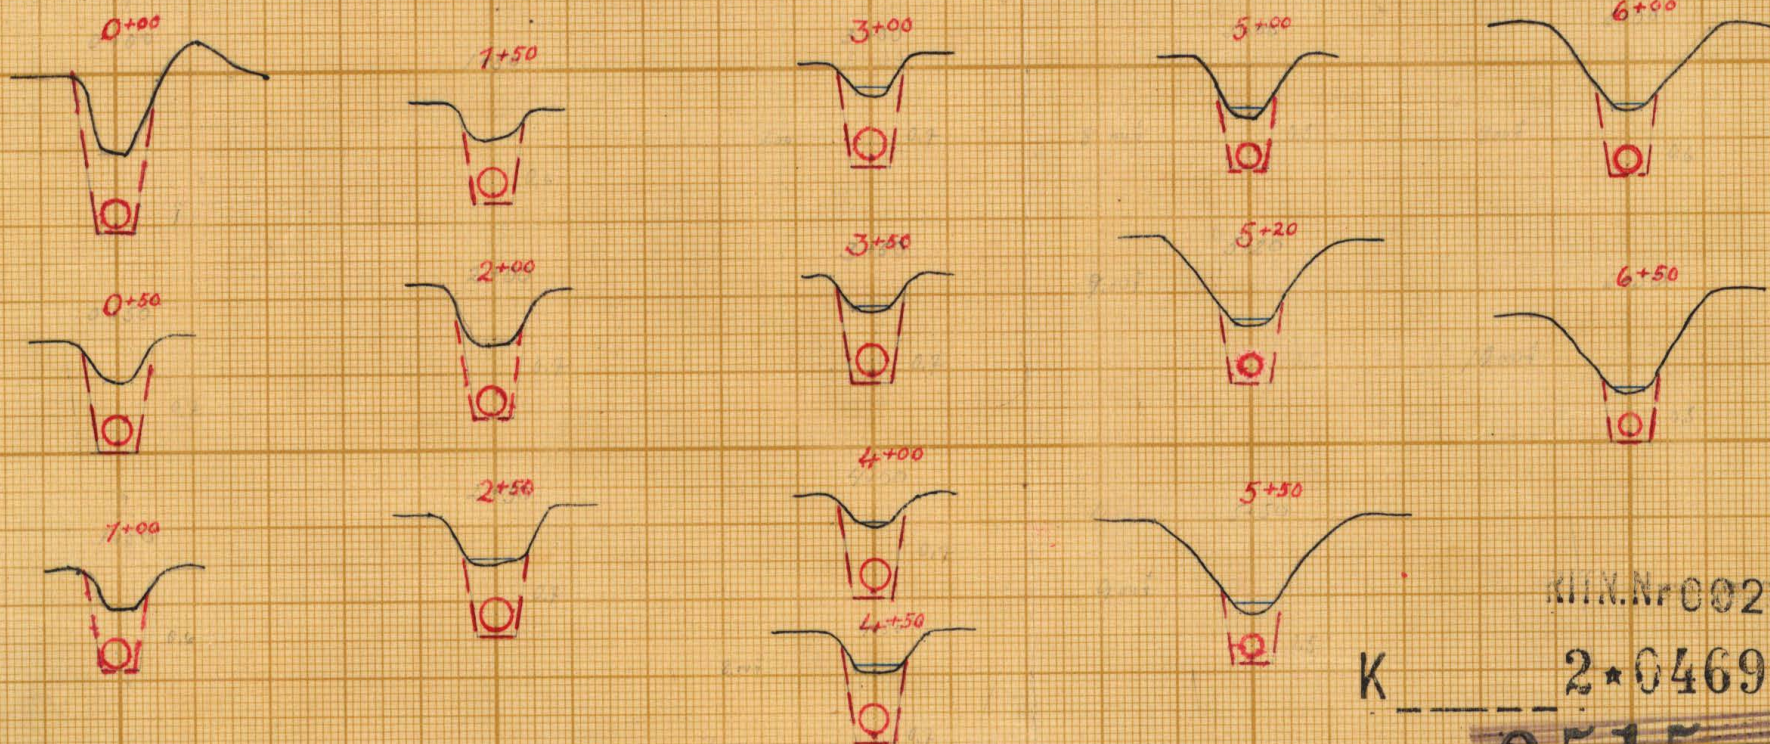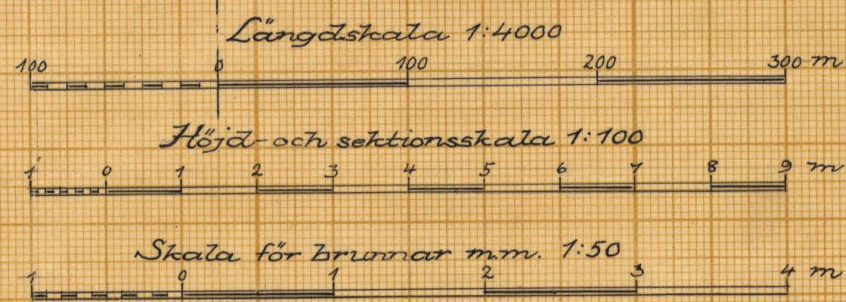

K

KIX.Nr002

2*0469

2515-2





Akt nr:
A469

AU\$A469



K 2-0469

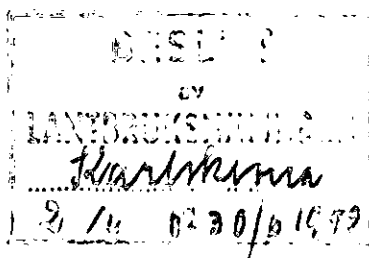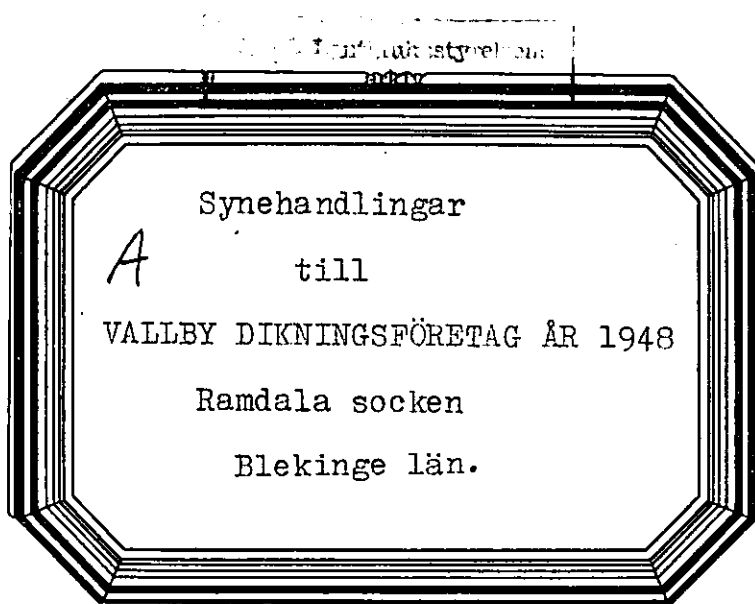

Synehandlingar

till

VALLBY DIKNINGSFÖRETAG, ÅR 1948

Ramdala socken

Blekinge län.

Till akten hör: 1 häfte handlingar, innehållan-
de 13 paginerade sidor, samt 2
blad ritningar.

Protokoll, fört vid syneförrättning enligt vattenlagen angående förbättrad torrläggning av mark till Vallby nr 2, 5 och 6 i Ramdala socken av Blekinge län.

Måndagen den 1 november 1948 kl. 9,00 inställde sig under-tecknad lantbruksingenjör hos lantbrukaren Oskar Olsson i Vallby för att på grund av länsstyrelsens förordnande påbörja handläggningen av förrättningen. Därjämte tillstadeskom förrättnings sökanden Oskar Olsson i Vallby och av övriga sakägare Karl Olsson, likaledes i Vallby.

§ 1.

Ansökningen om förrättningen och länsstyrelsens med anledning härav utfärdade förordnande upplästes och lades till handlingarna /Bil. A. /.

§ 2.

Mot förrättningsmannen anfördes intet jäv.

§ 3.

Förrättningsmannen framvisade karta över torrläggningssområdet och profilritning över avloppet samt redogjorde för av honom upprättat förslag till torrläggning av ifrågavarande marker.

§ 4.

Delägarna träffade förening /Bil. B. / angående företagets utförande och kostnadernas fördelning.

§ 5.

Förrättningsmannen avgav utlåtande /Bil. E. /.

§ 6.

Till aktförvarare och styresman för företaget utsågs lantbrukaren Oskar Olsson, Vallby, Ramdala, och uppdrogs åt honom att ingiva ansökan om statsbidrag till företaget.

§ 7.

Tillsades, att handlingar och ritningar rörande företaget komme att inom trettio dagar tillställas aktförvararen för att av honom hållas tillgängliga för envar som önskade granska dem eller taga avskrift.

§ 8.

Förrättningen förklarades avslutad.

§ 9.

Som intet vidare förekom, upplästes protokollet och sammanträdet avslutades.

Vallby, Ramdala, den 1 november 1948.

Euse Inöcker

Förestående protokoll är för oss uppläst och varder härmed justerat:

Karl Olsson *Oskar Olsson*

R e s o l u t i o n .

L. D. V. D. 21/1947


Landskansliet i Karlskrona

Ink. 20 NOV. 1947


Översändes till statens lantbruksingenjör i Blekinge län, som härigenom förordnas att i laga ordning verkställa ifrågavarande förrättning.

Karlskrona å landskansliet den 20 november 1947.

På länsstyrelsens vägnar:

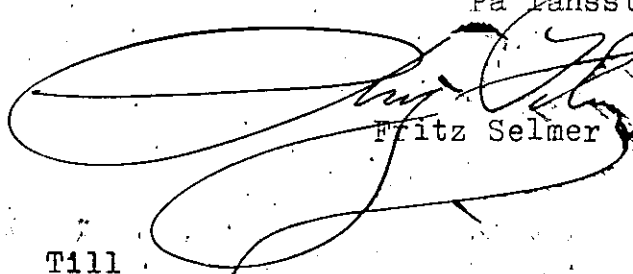

Fritz Selmer

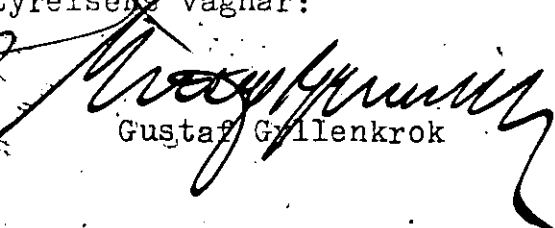

Gustaf Gillenkrok

Till

Länsstyrelsen i Blekinge län.

Undertecknad får härmed vördsamt anhålla om förordnande för behörig förrättningsman att handlägga syneförrättning enligt vattenlagen angående förbättrad torrläggning av mark till mina fastigheter, Vallby nr 2 och 6. Företaget synes även komma att beröra Vallby nr 2 och 5, vilka fastigheter ägas av Karl Olsson, samt möjligen ytterligare fastigheter och ägare, vilket dock först efter närmare undersökning på platsen kan utrönas.

Meddelanden angående förrättningen ställas till undertecknad Oskar Olsson, Vallby, Ramdala. Tel. 50.

Vallby, Ramdala, den 21 oktober 1947.



Oskar Olsson

F ö r e n i n g

Mellan undertecknade, delägare i "Vallby dikningsföretag år 1948" i Ramdala socken av Blekinge län, är vid sammanträde denna dag under syneförrättning rörande nämnda dikningsföretag följande överenskommelse träffad.

1/ Vi förbinda oss att i enlighet med vid förrättningen upprättat förslag utföra och underhålla till företaget hörande arbeten och anläggningar ävensom att, med tillämpning av vid förrättningen angivna grunder, gälda med företaget förenade kostnader.

2/ Nedan angivna andelstal skola gälla vid kostnadernas fördelning.

Fastighet och ägare	Andel i före- taget i %	Beräknad kostnad
13/40 mtl Vallby 2 ⁷		
1/4 " " 6 ²		
Oskar Olsson	26	
28/105 " " 2 ¹¹		
D:sme	59	85
		5525.-
29/210 " " 2 ⁵		
2/3 " " 5 ¹		
Karl Olsson	13	
1/6 " " 9 ⁸		
D:sme	2	85
		975.-
Summa	100	6.500.-

Dessa andelstal skola gälla vid fördelningen av såväl kostnaderna för företagets utförande och underhåll som kostnaderna för förrättningen.

3/ Arbetet skall påbörjas så snart lämpligen kan ske och vara fullbordat senast den 1. september 1952.

4/ Aktförvararen erhåller i uppdrag:

att till arbetets utförande söka bidrag av statsmedel,

att å våra vägnar underteckna de kontrakt och förbindelser, som

för bidragets lyftande och utbekommande kunna fordras,
att uppbära och utkvittera det statsbidrag, som kan bliva till företaget beviljat,
att på oss utdebitera vad utöver statsbidraget åtgår för företagets genomförande, samt
att vidtaga i övrigt erforderliga åtgärder för arbetenas förslagsenliga utförande.

5/ Vi uppdraga åt förrättningsmannen att upprätta för statsbidrags sökande erforderliga handlingar och ritningar.

Vallby, Ramdala, den 1 november 1948.

Karl Olsson

Byrån

Förestående namnteckningar bevittnas:

Sune Öster

Föreningen vitsordas:

Sune Öster

VÄRDERINGSLÄNGD

Fastighet och ägare Ägobeskrivning	Ägo- figur- nummer	Förbättrad mark				Markvärde per hektar		B å t n a d		
		Åker, tomt		annan mark		nu- varande	bli- vande	per hektar	per ägofigur	
		har	ar	har	ar	kronor	kronor	kronor	kronor	öre
1	2	3		4		5	6	7	8	
<u>Ramdala socken</u> <u>13/40 mtl Vallby 2⁷ M</u> <u>1/4 " " 6² M</u> Oskar Olsson Åker Summa	1	1	85					1400	2590	-
<u>28/105 mtl Vallby 2¹¹ Ha</u> Oskar Olsson Åker " " förbättras ej " " " avlopp brukningsbåtnad Summa	2 3 4 5 6	2	14 23					1400 1000	2996 1230	- - 1600 - 5826 -
<u>29/210 mtl Vallby 2⁵ I</u> <u>2/3 " " 5¹ I</u> Karl Olsson åker " " " " Summa	7 8 9 10	2	00 53 15 35					400 " 700 500	800 212 105 175	- - - - 1292 -
<u>3/111 mtl Vallby 2¹ M</u>										

[illegible]

Bil. D.
KOSTNADSFÖRSLAG


Läge	Längd m.	Arbete, jordart, m. m.	Antal	Å-pris	Kostnad		Kostnad		Summa	
					kronor	öre	kronor	öre	kronor	öre
0+00-2+56	256	Schaktning av rörgrav 1m	256	2:-	512	:-				
		Rör, inre diameter 12"	256	5.50	1408	:-				
		Läggning av rören samt återfyllning	256	1:-	256	:-				
		Brunn vid 1+00-2+56	2	80	160	:-				
		Rörlutlopp vid 0+00			250	:-	2586	:-		
2+56-3+50	78	Schaktning av rörgrav 1m	78	2:50	195	:-				
		Rör, inre diameter 12"	78	5.50	429	:-				
		Läggning av rören samt återfyllning	78	1:-	78	:-	702	:-		
3+50-4+50	100	Schaktning av rörgrav 1m	100	2:-	200	:-				
		12" rör	100	5.50	550	:-				
		Läggning av rören samt återfyllning	100	1:-	100	:-				
		Brunn vid 4+50			80	:-	930	:-		
4+50-6+59	209	Schaktning av rörgrav 1m	209	1:50	313	50				
		9" rör	209	4:-	836	:-				
		Läggning av rören samt återfyllning	209	0:80	167	20				
		Brunn vid 6+59			80	:-	1396	70	5614	7
		För oförutsedda fall, arbetsledning, semesterersättning m m tillägges							885	3
	643.	S u m m a							6500	0

Vallby, Ramdala, den 1 november 1948.

Eusebius

[illegible][illegible]

Översiktskarta

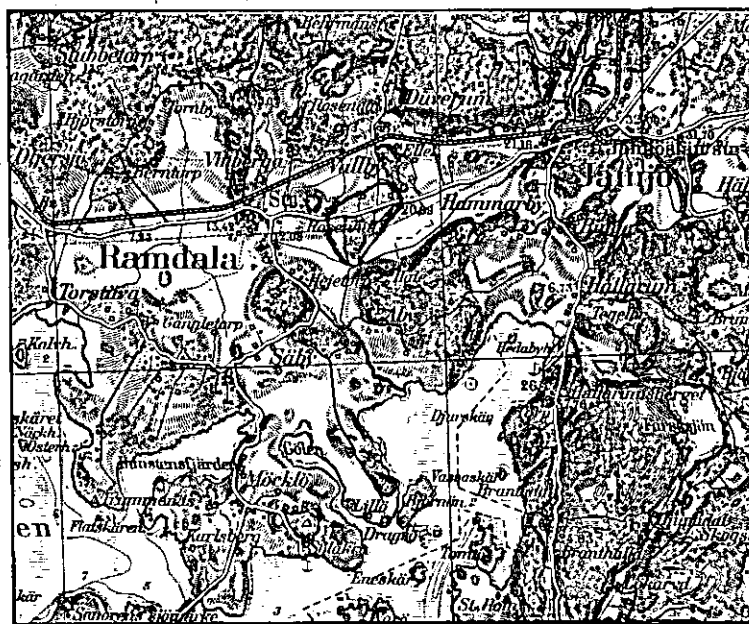

Skala: 1:100000

U T L Å T A N D E

avgivet vid syneförrättning enligt vattenlagen angående torrläggning av mark till Vallby nr 2, 5 och 6 i Ramdala socken av Blekinge län.

Mom.1. Företagets omfattning och ändamål.

Över avdikningsområdet, som skall bilda en samfällighet, har upprättats karta i skala 1: 4000, på vilken markernas höjdläge över det antagna jämförelseplanet angivits medelst små blå siffror. Beskrivning över markerna återfinnes i ägobeskrivningen /Bil. C./.

I enlighet med under förrättningen framkomna yrkanden kommer företaget att omfatta utförandet av ett genom och från torrlägningsområdet i sydlig huvudriktning framrinnande avlopp, å hithörande ritningar betecknat A-B. På kartan är avloppet, som i sin helhet skall igenläggas med rör, utmärkt med en enkel röd linje, på vilken brunarna markerats såsom röda ringar.

Företaget ligger mellan Halltorpsåns och Lyckebyåns nederbördsområden med nummerbeteckning 79 resp. 80.

Mom.2. Laga hinder, allmänna och enskilda intressen.

För handläggning av förrättningen, som grundar sig på länsstyrelsens förordnande den 20 november 1947, eller för företagets utförande i den omfattning, som ovan angivits, har något laga hinder ej anmälts eller kunnat utrönas. Några allmänna eller enskilda intressen synas ej komma att av företaget förnärmas.

Mom.3. Företagets beskaffenhet.

Företaget är sådan dikning, som omförmäles i 7 kap. 1 § vattenlagen.

Mom.4. Fixpunkter.

På plan- och profilritningarna angivna höjdlägen hänföra sig

till ett antaget jämförelseplan, som bestämmes genom följande fixpunkter.

Fixp. I. Höjdläge $=+15,07$ m. Topp av järndubb i sten 27 m väster om rågång, 110 m söder om allmänna vägen nr 4.

Fixp. II. Höjdläge $=+11,70$ m. Topp av järndubb i sten i skogskanten 60 m söder om punkt A.

Fixpunkterna, som äro lagligen skyddade, få ej rubbas, förstöras eller övertäckas förrän de blivit av lantbruksingenjör ersatta med nya.

Mom. 5. Avloppets dimensioner.

Nederbördsområdet har med hjälp av ekonomiska kartverkets karta på marken noga uppgåtts. Med hänsyn till områdets topografiska beskaffenhet och nederbördsmängden i trakten har ledningen dimensionerats så att den förmår utan skadlig uppdämning avbörda en vattenmängd av 1,0 lit/sek/har. Av efterföljande tabell framgår i detalj de särskilda sträckornas nederbördsområden, beräknade vattenmängder, lutningen, dimensioner och avbördningsförmåga under förutsättning, att uppdämning ej förekommer.

Avloppssträcka	Nederb. område hektar	Vattenmängd lit/sek	Lutning	Dimension cm (tum)	Avbördn.-förmåga lit/sek.
A	40	44	2,77:1000	30,0 (12)	45
-B	31	31	9,10:1000	22,5 (9)	36

Avloppens bottenlägen i brytpunkterna, lutningar och dimensioner finnas angivna på de upprättade profilritningarna.

Mom. 6. Båtnad och kostnadsfördelning.

Approximativ uppskattning av genom torrläggningen uppkommande båtnad har vid förrättningen blivit verkställd. Vid båtnadsuppskattningen har även beaktats den förmån av förbättrade betingelser för jordens brukning, som vinnes därigenom att det öppna diket ersätts med rörledning

Resultatet av uppskattningen har införts i värderingslängden
/Bil.C./

Mellan delägarna har under förrättningen träffats förening
/Bil.B./ angående företagets utförande, kostnadernas fördelning m m.

Mom.7. Företagets utförande.

Ifråga om företagets utförande bestämmes:

- 1/ Företaget skall utföras i enlighet med de upprättade förslagsritningarna.
- 2/ Rörledningen skall utföras av betongrör, uppfyllande i Svenska Kommunal-Tekniska föreningens normalbestämmelse angivna fordringar.
- 3/ Rörläggningen skall utföras efter omsorgsfullt uppsatta och kontrollerade profiler, vilkas inbördes avstånd icke bör överstiga 25 m.
- 4/ Rören skola täckas med ett jordlager på minst 30 cm innan stenar återfyllas i rörgraven.
- 5/ Under arbetet får vatten icke uppdämmas eller påsläppas så att skada sker.
- 6/. Arbetena må begynna omedelbart efter det detta utlåtande vunnit laga kraft samt skola vara bragta till slut senast den 1 sept 1952.
- 7/ Avsättning jämlikt 13 kap. 1 § vattenlagen skall efter anmälan göras av lantbruksingenjör.

Mom.8. Framtida underhållet.

Avloppet skall omsorgsfullt underhållas genom regelbundna rensningar. Brunnarna böra rensas från slam så ofta, att avlagringarna stiga högst 3 á 4 dm över botten. Rensnings- och underhållsarbetena böra utföras på tid, då arbetet åstadkommer så ringa skada som möjligt. Av rensningsjord förorsakat intrång skall tålas utan ersättning. Kostnaderna fördelas efter samma grunder som gälla vid arbetets första utförande.

Uppdämning eller annan åtgärd, som hindrar vattnets fria lopp, må på inga villkor tillåtas eller tålas.

Mom.9. Aktförvarare.

Avskrifter och kopior av vid denna förrättning upprättade handlingar och ritningar skola förvaras av styresmannen för företaget.

Mom.10. Företagets namn.

Företaget skall benämnas "Vallby dikningsföretag år 1948".

Mom.11. Domstolsavgift.

Avgift, varom förmåles i 11 kap. 95 § vattenlagen, skall icke utgå vid ifrågavarande företag.

Mom.12. Besvärshänvisning.

Talan mot åtgärd eller beslut vid förrättningen eller mot detta utlåtande föres vid Söderbygdens vattendomstol, adr. S t o c k h o l m, till vilken besvären för att komma under prövning skola vara ingivna inom sextio dagar från nedanskrivna dag.

I besvären, som skola ingivas i tre exemplar, skola fullständigt upptagas klagandens alla påståenden och skälen därtill; och skola vid besvären fogas de handlingar klaganden vill åberopa till stöd för ändringssökandet.

Mom.13. Verkställighet.

Då i denna sak underställning till vattendomstol icke skall ske kommer detta utlåtande att gå i verkställighet å den ordning, som för laga kraft ägande dom är stadgat, för såvitt icke inom den i mom. 12 här ovan angivna tiden besvär över förrättningen anföras och på grund härav ändring i detta utlåtande kommer till stånd.

Vallby, Rindala, den 1 november 1948.

Mare Jönsson

ARVODESRÄKNING nr 1 resplan 105

upptagande ersättning till statsverket enligt lantbruksingenjörstaxan (Svensk Författningssamling nr 353 år 1945) för förrättning eller uppdrag, som utförts av tjänsteman vid lantbruksingenjörorganisationen.

Vallby dikningsföretag år 1948

Ramdala socken, Blekinge län

011344

DIARIE Nr
K. LANTBRUKSSTYRELSEN

Åtgärden omfattar tiden april - nov 1948

18 NOV 1948

Arbetets art	Ersättning			
	kronor	öre	kronor	öre
I. Planläggning av torrlägningsföretag huvudsakligen för jordbruksändamål.				
1. Torrlägningsföretag med undantag för täckdikningsplaner.				
Planen upprättad utan samband med syneförrättning enligt vattenlagen.				
Jordareal som beröres av förrättningen 8,81 ha.				
15:- kr för 1 ha och 9:- kr för varje ha däröver	87	-		
2,4 % av 6.500:- kr, utgörande beräknad total anläggningskostnad	156	-		
2 % av kr, utg. beräkn. kostn. för pumpstation m. utrustn.				
Summa:	243	-		
För syneförrättning utan gode män utföres 80 % av ovanstående summa	194	40		
(Här införes bl. a. arvode för icke fullständigt förslag samt tilläggsarvode för alternativt förslag eller för planläggning som jämväl avser avledande av kloakvatten eller industriellt avloppsvatten)				
			194	40
2. Täckdikningsplaner.				
II. Planläggning av företag huvudsakligen för avledande av kloakvatten eller industriellt avloppsvatten.				
1. Företag som hänför sig till viss jordareal och med huvudsakligt ändamål att avleda kloakvatten.				
Jordareal som beröres av förrättningen ha:				
kr för ha och kr för varje ha däröver				
% av kr, utgörande beräknad arbetskostnad				
2 % av kr, utgörande beräknad materialkostnad				
4 % av kr, utgörande beräknad kostnad för reningsanläggning				
5 kr för var och en av st fastigheter				
2. Annat företag.				
dagavvoden à 60 kr				
dagavvoden à 40 kr				
dagavvoden à 20 kr				
Transport:			194	40

Arbetets art	Ersättning			
	kronor	öre	kronor	öre
Transport:			194	40
III. Övriga tjänsteuppdrag.				
1. Fullständig arbetsledning och kontroll av företag för torrläggning av mark.				
Företaget består till övervägande delen av helt öppna täckta avlopp. Beräknad arbets-				
kostnad kr.				
..... kr jämte % av kr				
1 % av kr, utgörande beräknad materialkostnad				
2. Andra uppdrag.				
a) Icke fullständig arbetsledning och kontroll för torrläggning av mark;				
b) Arbetsledning och kontroll av annat företag än under a) avses;				
c) Rådgivning eller upplysning, som påkallat särskilt utredningsarbete;				
d) Kopiering av kartor och ritningar;				
e) Sammanträde;				
f)				
(Stryk det ej tillämpliga)				
Åtgärden har till huvudsaklig uppgift att gagna jordbruket.				
..... dagervoden à kr				
..... dagervoden à kr				
..... dagervoden à kr				
Summa kronor:			194	40

Anmärkningar:

Ett exemplar av denna räkning har den 12 november 1948, enligt mottagningsbevis utkvitterats av
lantbrukaren Oskar Olsson, Vallby, Ramdala
(titel, namn och adress)
i egenskap av styresman för företaget.

Karlskrona den 17 november 1948
Sune Nielsen
lantbruksingenjör

Lantbruksstyrelsens anteckningar:

Skäl till ändring föreligger ej.

Av nedanstående skäl bör ersättningsbeloppet ändras till kr.

Granskad den

12/10

av

ER