


Förslag i 2 blad till
NYHEJANS DIKNINGSFÖRETAG ÅR 1949



Blad 1.

Mörrums socken, Blekinge län.


Upprättat vid syneförrättning enl. vattenlagen år 1949 av

Thore Möller
Thore Möller
Lantbruksingenjör.

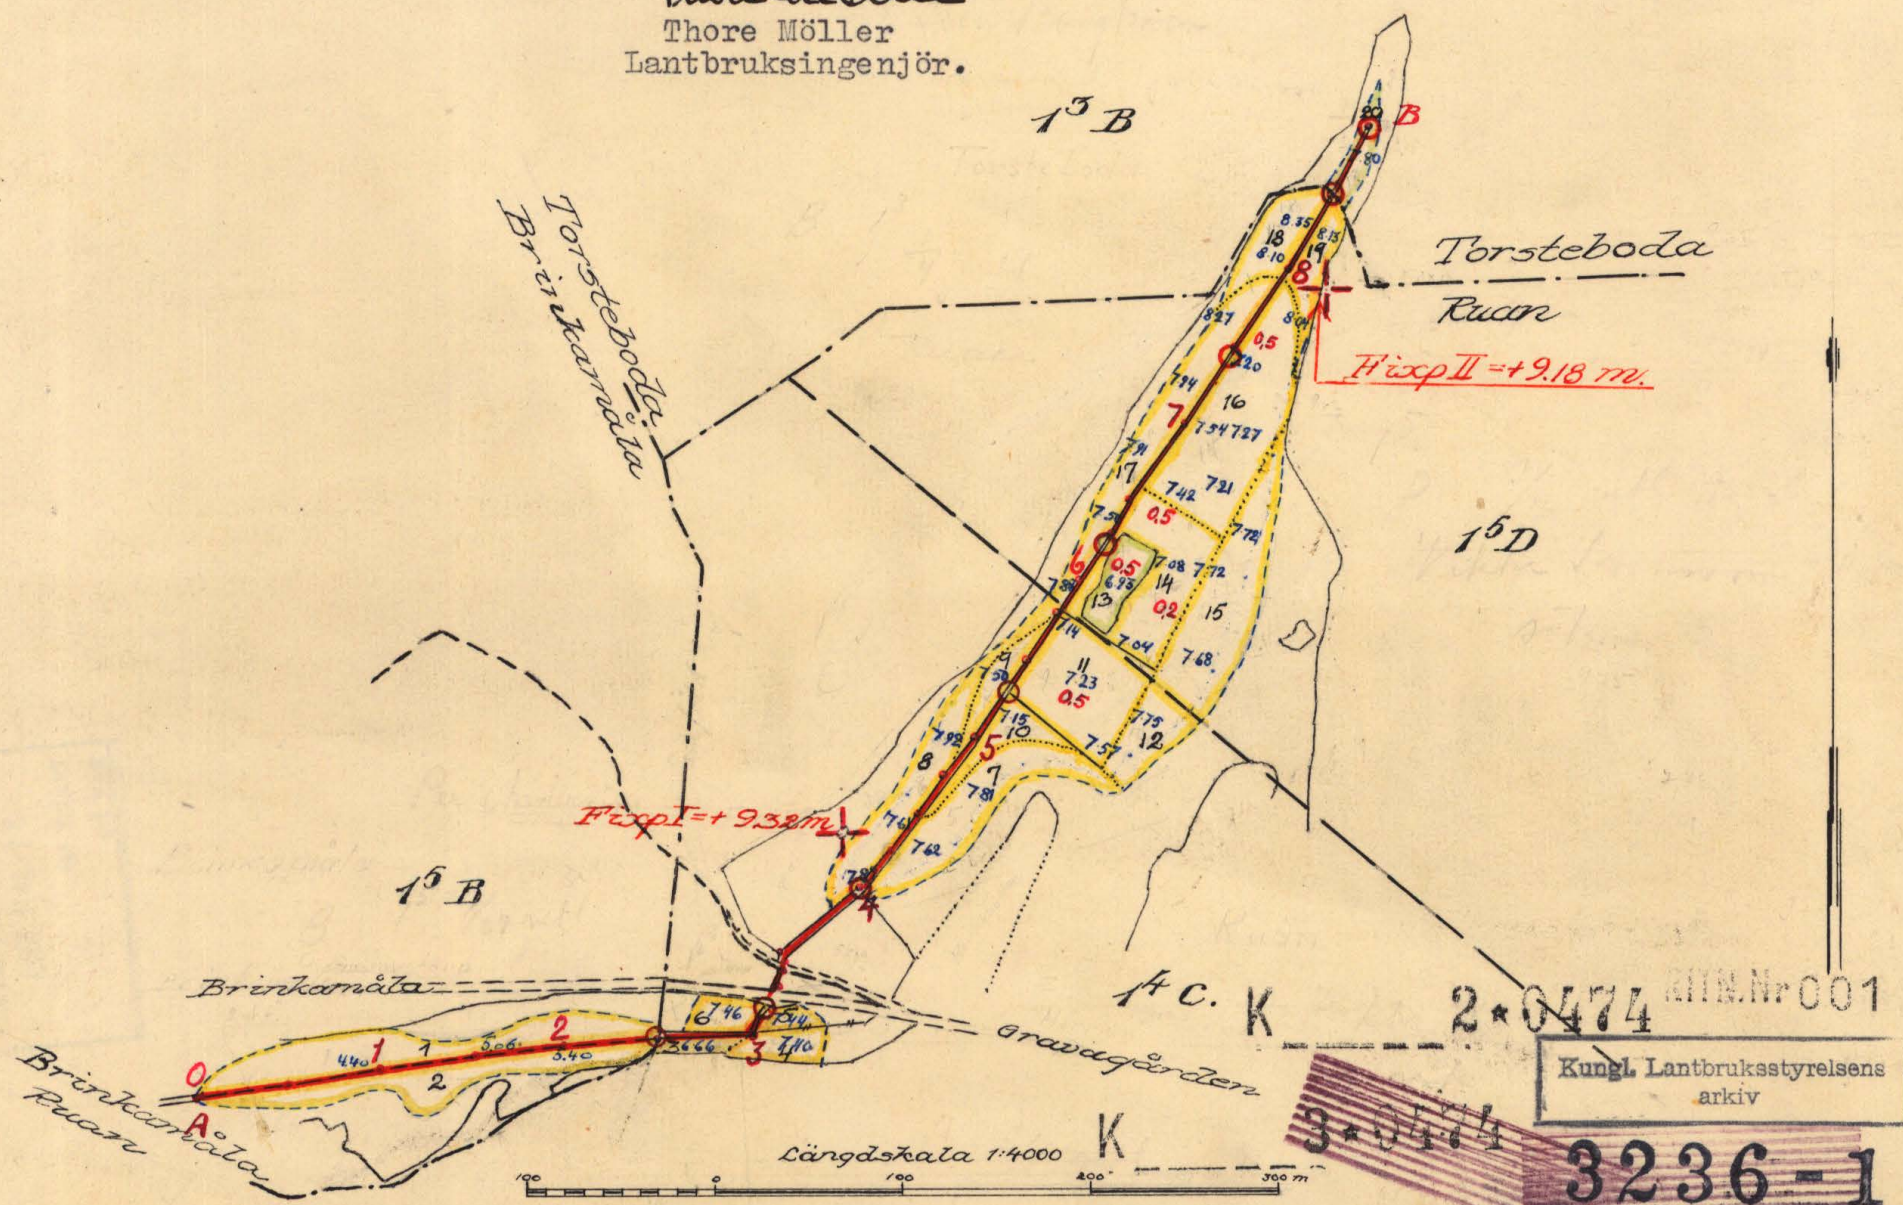


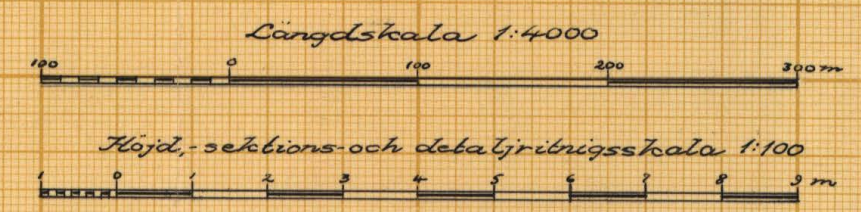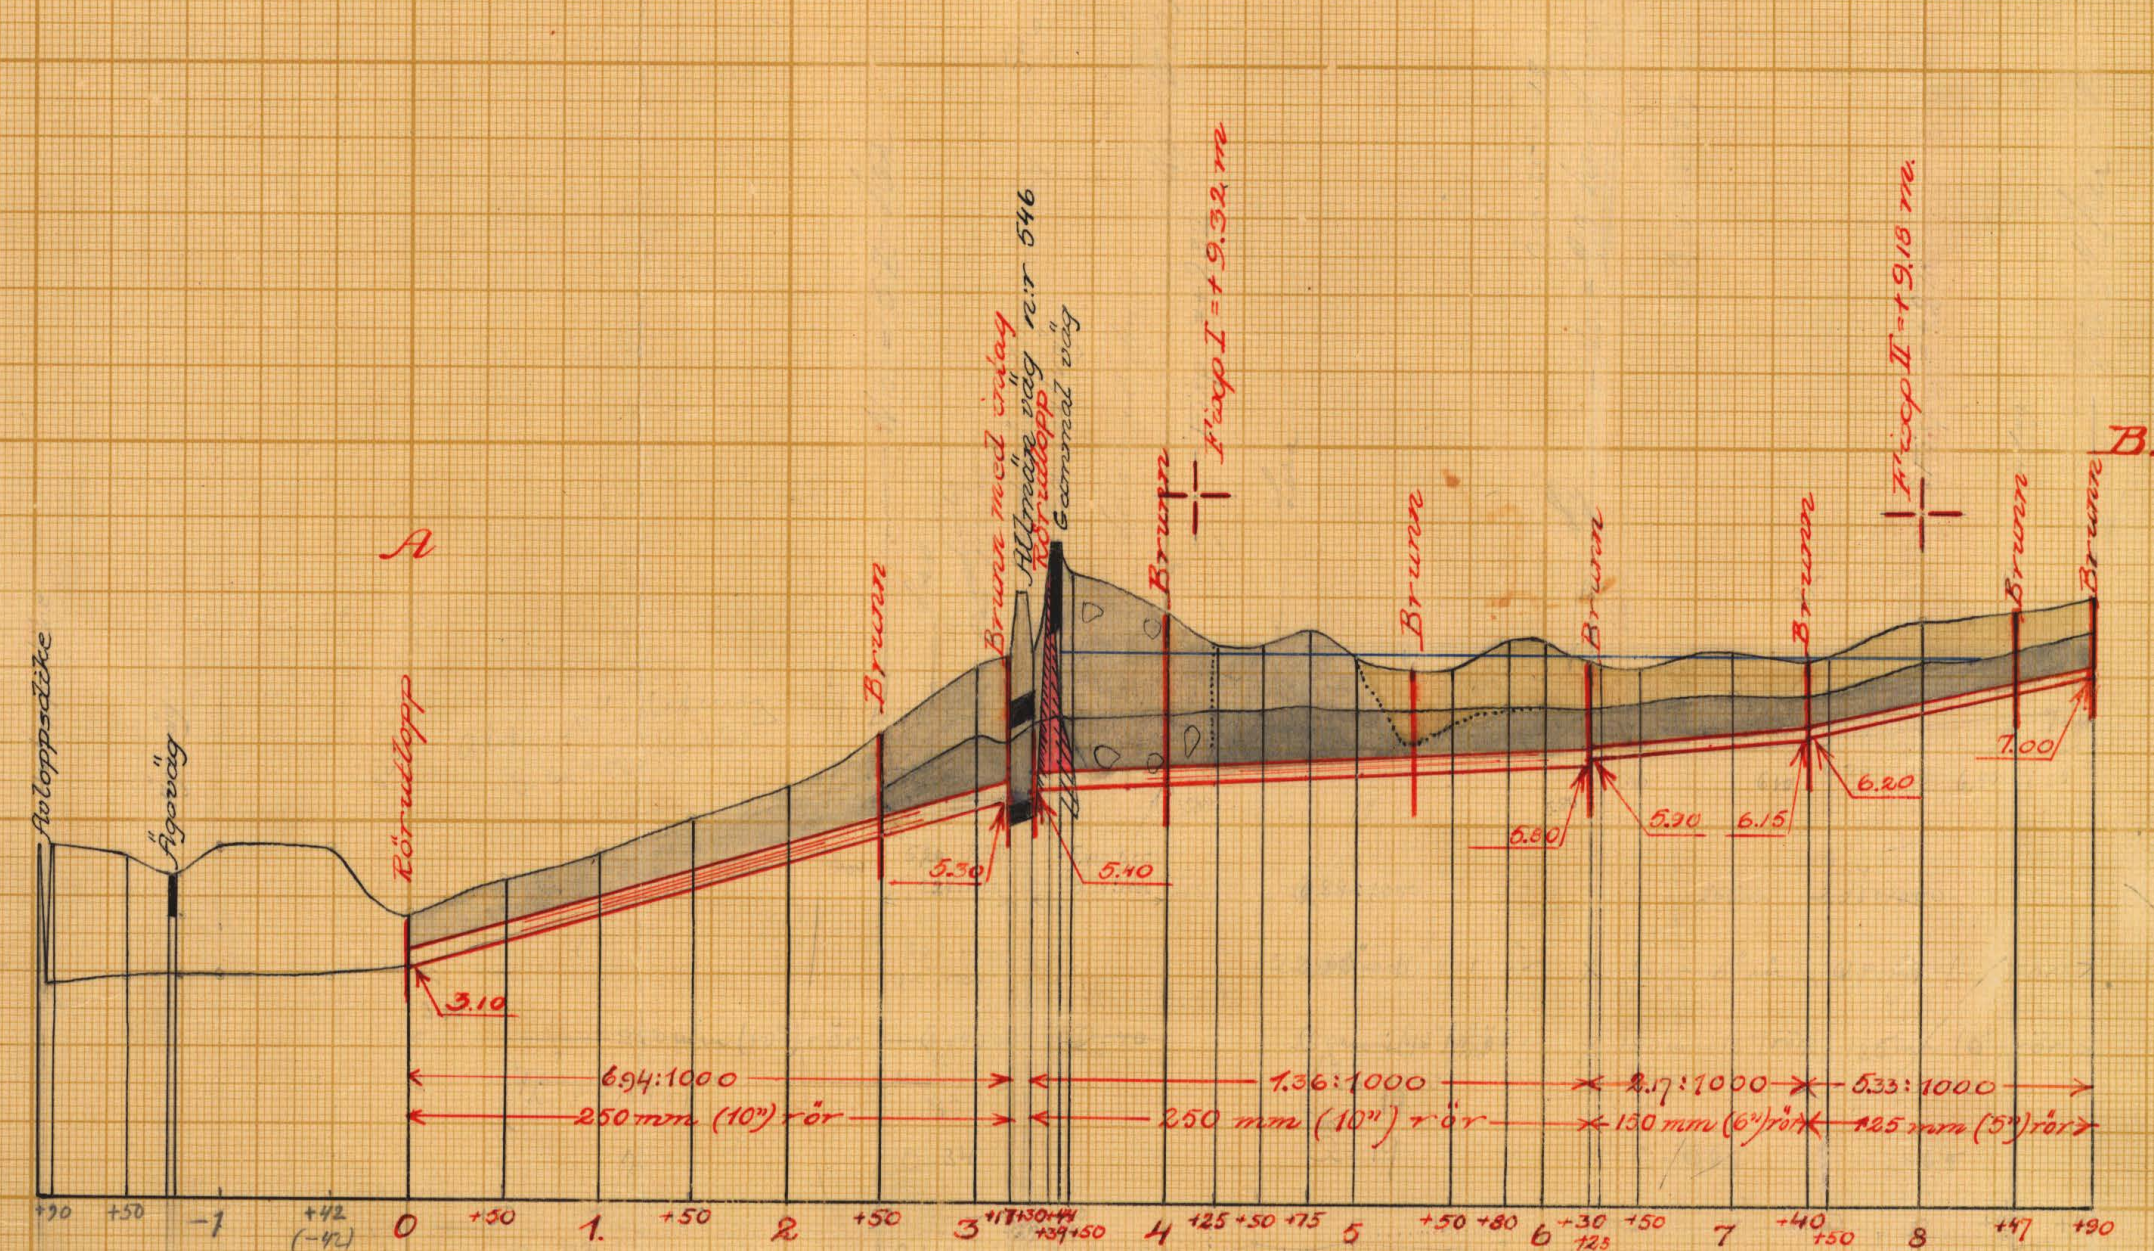



Förslag till brunn med intag vid 3+17

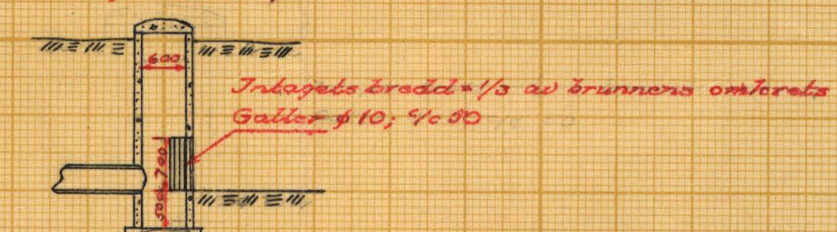

Typritning för brunnar

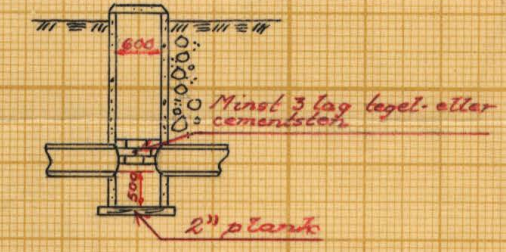

Förslag till rörullslapp vid 3+30

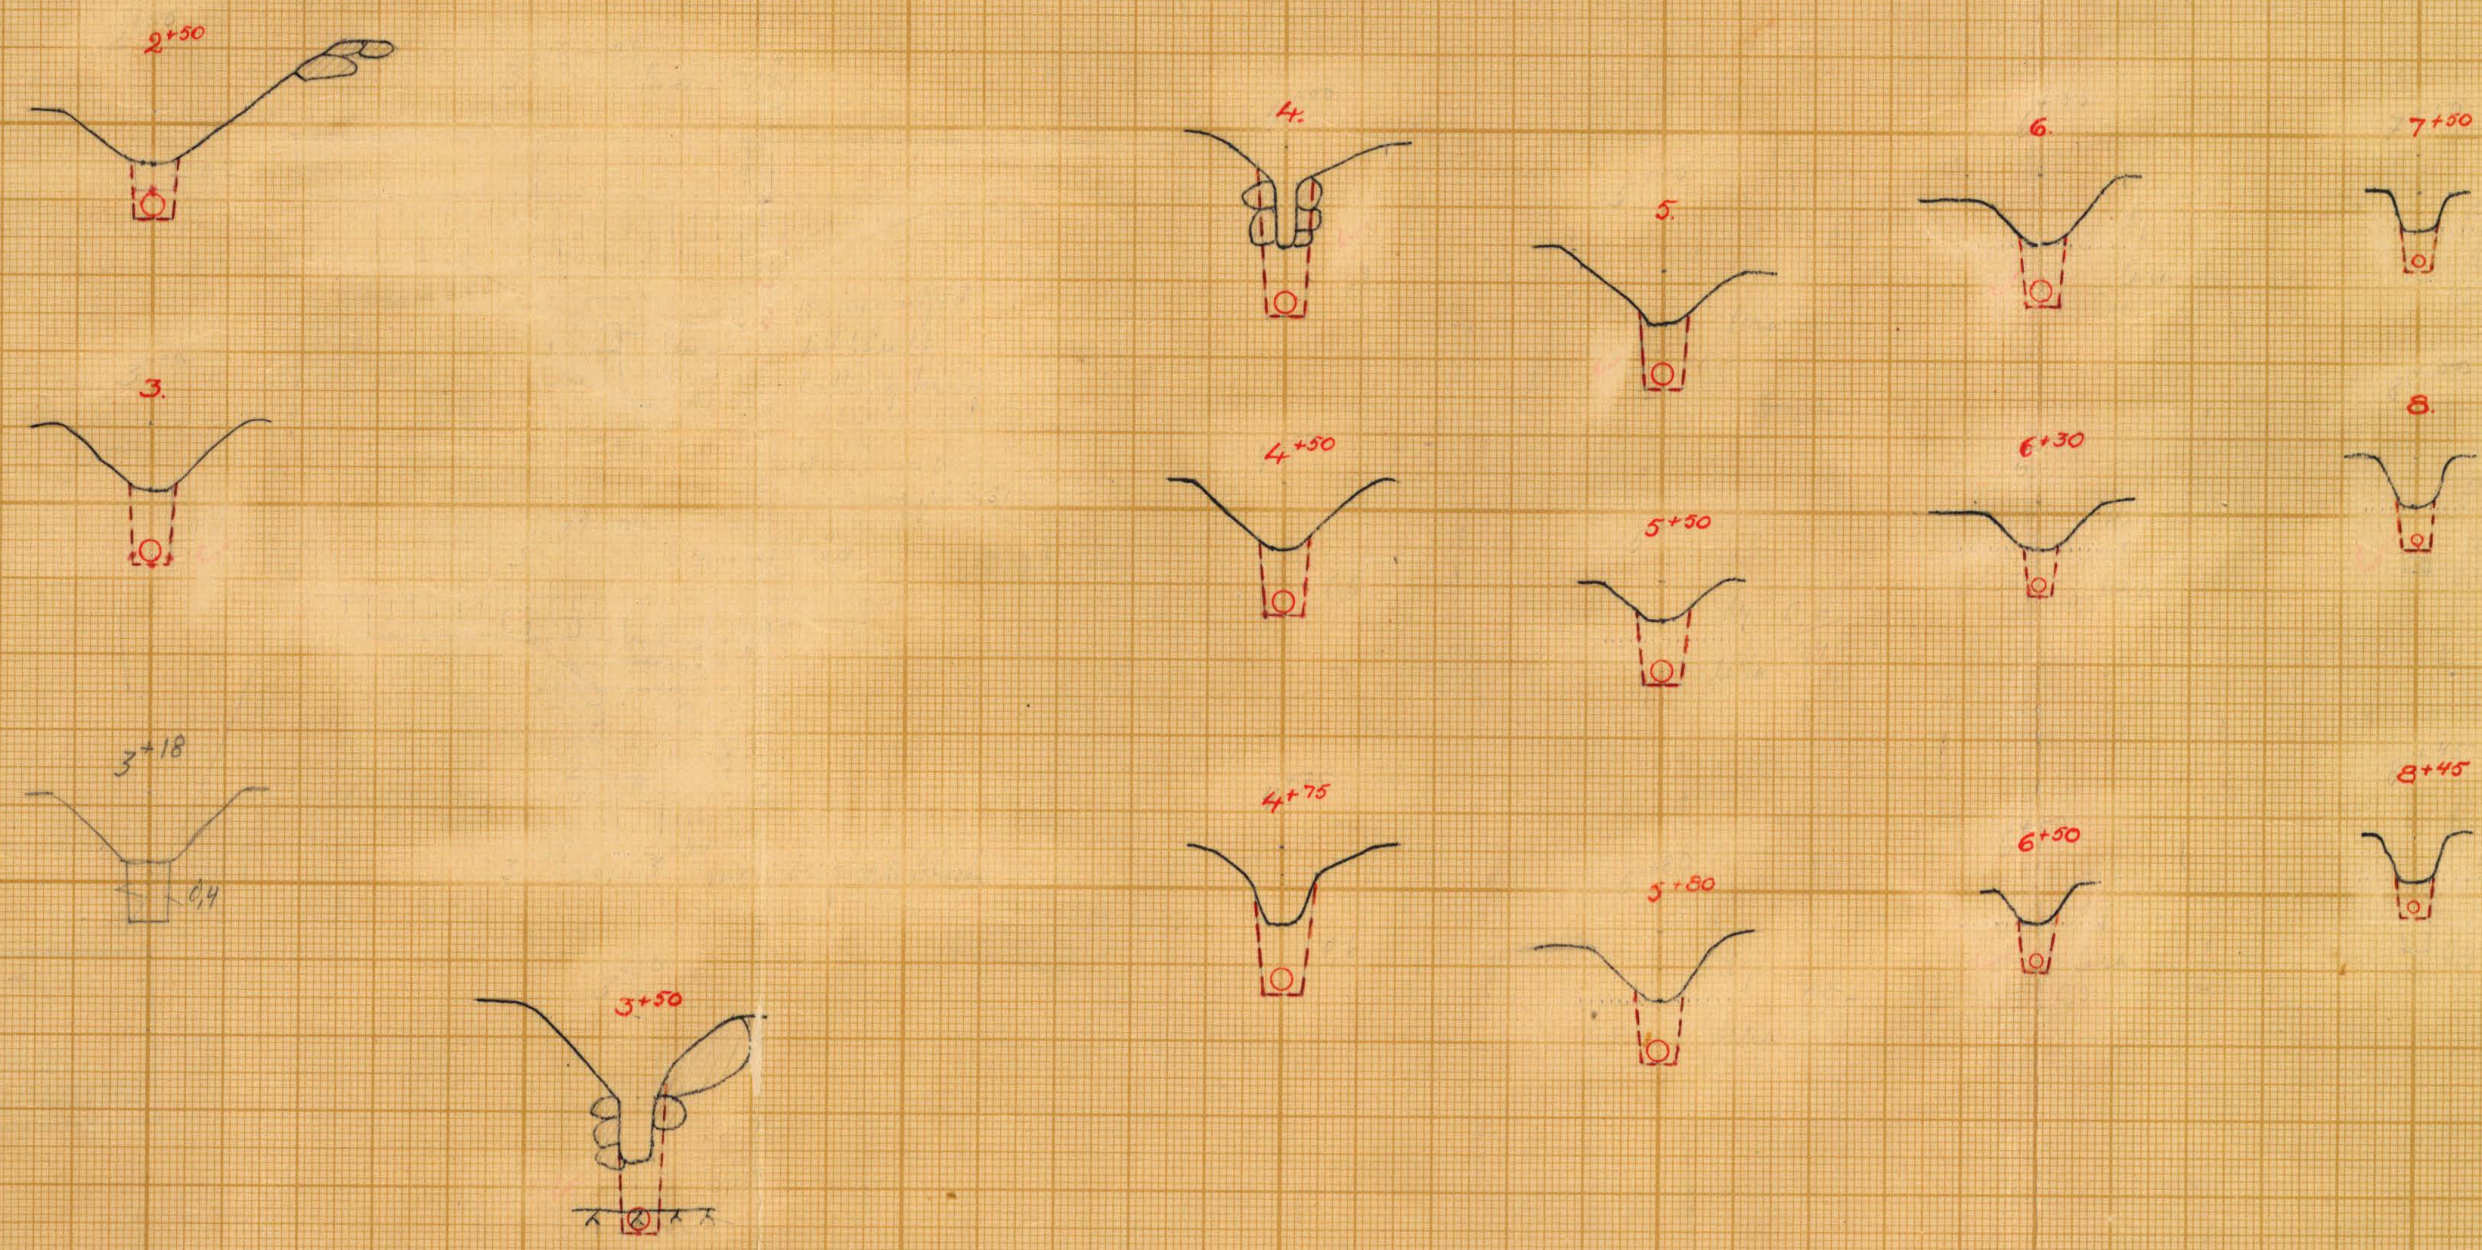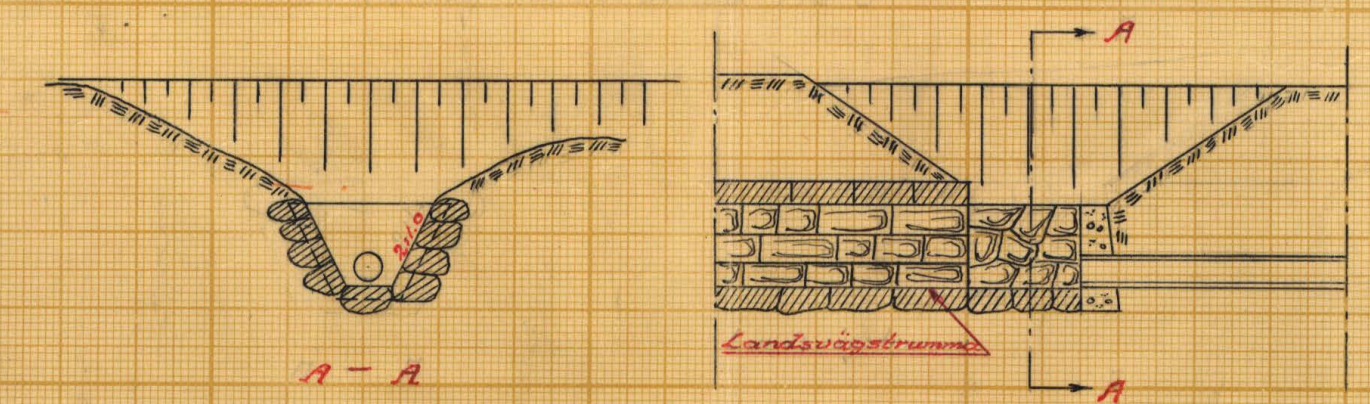

FÖRSLAG TILL			
Nyhejans dikningsföretag			
år 1949			
1 Mörrums	SOCKEN(NAR) AV Blekinge		UNIV
UPPRITTAT ÅR(EN)	(UTAN) SAMBAND MED SYNEFÖRRÄTTNING ENL VATTENLAGEN AV		
ORIGINAL	DIN.Nr 002		
KOPHA	2.0474		
ANTAL RITN. ST.	KUNGL. LANTBRUKS- STYRELSENS ARKIV		Nr 3236-2





Akt nr:
A474

AU\$A474

3236-2

K 2*0474

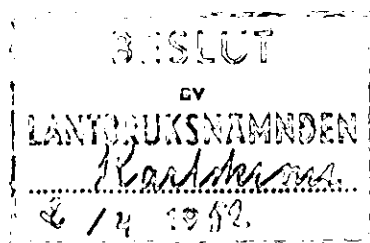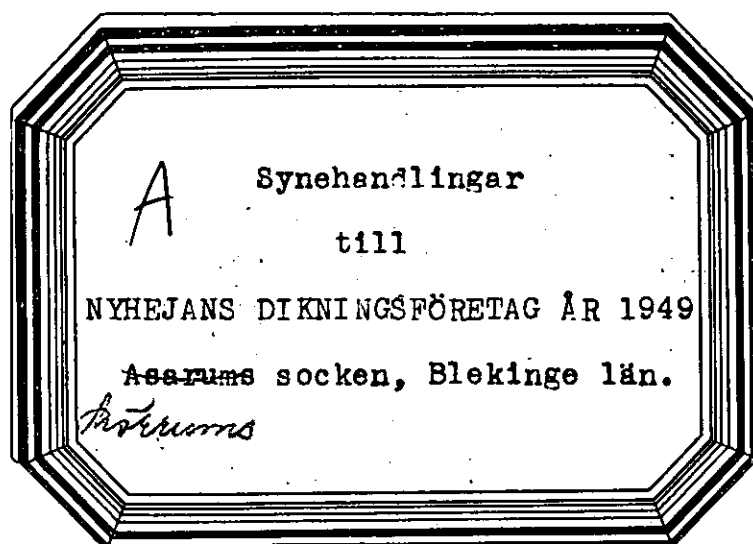

Synehandlingar

till

NYHEJANS DIKNINGSFÖRETAG ÅR 1949.

Aserums socken, Blekinge län.

Till akten hör: 1 häfte handlingar, innehållan-
de 21 paginerade sidor, samt
2 blad ritningar.

Protokoll, fört vid syneförrättning enligt vattenlagen angående förbättrad torrläggning av den s.k. Nyhejan under 3/8 mtl Ruan nr 1 i Mörrums socken av Blekinge län.

Torsdagen den 25 augusti 1949 inställde sig undertecknad förrättningsman jämte skiftesgodemännen Anton Johansson i Tängen och Hugo Johnsson i Buskelund hos lantbrukaren Victor Svensson i Ruan för att på grund av länsstyrelsens för förrättningsmannen utfärdade förordnande påbörja handläggningen av förrättningen. Vid sammanträdet, vartill intressenterna kallats i den för stämning stadgade ordning /Bil. B. /, tillstädeskommo följande sakägare och ombud.

Sökande till förrättningen:

Lantbrukaren Victor Svensson, ägare till 3/16 mtl Ruan 1⁴ och
3/16 " " 1⁵

Av övriga sakägare:

Lantbrukaren Bernhard Johansson, ägare till 1/4 mtl Torsteboda 1³
" Hulda Gustafsson, " " 1/24 " Brinkamåla 1⁵
" Per Andersson, " " ävst. Ruan 1⁶

§ 1.

Ansökningsen om förrättningen och länsstyrelsens med anledning härav utfärdade förordnande upplästes och lades till handlingarna /Bil. A. /.

§ 2.

Mot synemännen anfördes intet jäv. Själva visste de ej om något jävsförhållande till någon nu känd sakägare.

§ 3.

Antecknades, att Svensson numera förvärvat det till Ruan nr 1 hörande båtsmanstorpet, vilket sammanlagts med Ruan 1⁴.

§ 4.

Framvisades karta över torrlägningsområdet och profilritning över avloppet. I samband härmed redogjorde förrättningsmannen för preliminärt upprättat förslag till torrläggning av ifrågavarande marker, innebärande igenläggning med rör av det genom området gående öppna utfallsdiket.

§ 5.

Fröken Gustafsson företedde en av dåvarande lantbruksingenjören C.J. Kling år 1918 upprättad dräneringsplan och anförde: Nedre delen av nu ifrågavarande avlopp ingick som stamdike i dräneringsplanen. Planen hade utförts enligt förslaget, varvid dock den föreslagna 5" stamledning- en ersatts med två jämnlöpande 6" ledningar. Det oaktat kunde stamled- ningen ej avleda förekommande flöden, utan marken utsattes årligen för svåra översvämningar. På grund härav yrkade hon att ledning av till- räckliga dimensioner skulle läggas utmed befintlig ledning.

Bernhard Johansson yrkade, att dikningen skulle utsträckas till övre änden av det öppna diket på hans fastighet.

I anledning härav blev särskild föreningsskrivelse /Bil. D. / uppsatt och undertecknad samt vitsordad genom synemännens påskrift.

§ 6.

Upplystes, att gamla landsvägen numera icke underhölls av väg- förvaltningen. Trumman förnyäglandsvägens ombyggs 1920, ansågs hava sådana dimensioner och vara grundlagd på sådant djup, att ombyggnad eller förändring av densamma icke vore påkallad.

§ 7.

Därom tillfrågad sade sig Per Andersson intet hava att invända mot företaget, av vilket han dock icke ansåg sig hava någon båtnad.

§ 8.

Synemän och sakägare begåvo sig därefter till torrlägningsområdet, varest synemännen besiktigade marker och avlopp och företogo nödiga värderingar.

§ 9.

Efter synegången fortsattes sammanträdet på samma ställe som förut, varvid synemännen avgåvo utlåtande /Bil. I. /. I samband härmed redogjorde förrättningsmannen för kostnadernas fördelning m.m.

§ 10.

Till aktförvarare och ensam styresman för företaget utsågs lantbrukaren Victor Svensson, Ruan, Gustavstorp, och tillsades, att handlingar och ritningar rörande företaget komma att inom trettio dagar tillställas honom för att hållas tillgängliga för envar som önskade granska dem eller taga avskrift.

§ 11.

Uträknades gode männens ersättningar och uppgingo till 12 kronor för Anton Johansson och 20 kronor för Hugo Johnsson eller tillhopa 32 kronor.

§ 12.

Som intet vidare förekom förklarades förrättningen och sammanträdet avslutade.

Ruan, Gustavstorp, den 25 augusti 1949.

Gustav Svensson

Anton Johansson

Hugo Johnsson

7. 1/2. 36 19 45.

Unauthenticated - Download Date | 6/16/16 1:10 PM

14-00000 33 OKT. 1945

$$\begin{array}{r} 65 \\ \hline 1946 \end{array}$$

File

Länstypern i Blekinge län

Undertecknad, ägare till $\frac{1}{2}$ andelen nr 1 i Qmums,
får härmed vördsamt anhålla om förordnande för
behörig förädlingsman att handlägga nyföreläggning
enligt vassentlagen för förbättrad anläggning av
den till försiggheten hörande s. k. Rybjejan.

Förstaget synes även komma att beröra
Hulda Gustafsson, Brinkamåla nr 1, samt ett till
Ruan nr 1 hörande båtsmanstorp, vilket gemensamt
äges av Erik Nilsson, Ivar Johansson och under-
tecknad.

Ruan, Gustafberg, den 11 September 1945.

Pietar Messner

Free S-temp 29

R e s o l u t i o n .

Översändes till statens lantbruksingenjör i Blekinge län, som härigenom förordnas att i laga ordning verkställa ifrågavarande för-
rättning.

Karlskrona å landskansliet den 15 oktober 1945.

På länsstyrelsens vägnar:

Fritz Selmer

J. G. Rundqvist

Ent. meeting 20/10

K A L L E L S E.

Syneförrättning enligt vattenlagen angående förbättrad torrläggning av marker, tillhörande 3/8 mtl Ruan n:r 1 i Mörrums socken, Blekinge län, handlägges vid sammanträde hos lantbrukaren Viktor Svensson i Ruan torsdagen den 25 augusti 1949 kl 10.00. Nedan angivna personer kallas härmed att, personligen eller genom befullmäktigat ombud, inställa sig vid förrättningen för utförande av sin talan.

Karlskrona den 8 augusti 1949.

Thore Möller
Thore Möller.
Lantbruksingenjör.

Namn och hemvist

Egenhändig namnteckning till
bevis om kallelsens mottagande

Dag

Victor Svensson, Ruan

Victor Svensson

16/8 49

Per Andersson, "

Per Andersson

16/8 1949

Sven Bengtsson, Torsteboda

Bernhard Johansson

H ulda Gustavsson, Brinkamå-
la

Hilda Gustavsson

Baritorn:

*M. Johansson
fjärdingsman*

F Ö R T E C K N I N G

Över kallelser angående sammanträde i Ruan torsdagen den 25 augusti 1949 kl 10.00, avlämnade å posten den 8 augusti samma år.

Kallelse till:

Skiftesgodemannen Hugo Thomasson, Galleryda,

Gustafstorp

" Hugo Johnsson, Buskelund,

Mörrum

Lantbrukaren Victor Svensson, Ruan

" Per Andersson, "

" Sven Bengtsson, Torsteboda

" Hulda Gustavsson, Brinkamåla.

Den 16 aug 1949 ang ovan angivna sammanträde.

Kallelse till skiftesgodemannen Anton Johansson, Tången,

Mörrum.

*Å Jansen
Lusehellen*

F ö r e n i n g

Undertecknade göra härmed gemensam sak med sökanden till
det företag, som avser förbättrad torrläggning av den s.k. Nyhejan
under 3/8 mtl Ruan nr 1 i Mörrums socken, och yrka att företaget
dikessträckorna 0 - 2+50 och 8+45 - 8+90 jämväl medtagas i dik-
ningsplanen.

Ruan, Gustavstorp, den 25 augusti 1949.

Hulda Gustafsson

Bernhard Johansson

Förestående förening vitsordas:

Sure C. Öster

Anton Johansson Hugo Johansson

Väg- och vattenbyggnadsverket
Vägförvaltningen
i Blekinge län

Dnr 4447-43/49

Till

Lantbruksingenjören i Blekinge län.

Ang. Nyhejans dikningsföretag 1949 i byn Ruan i Mörrums socken.

Vägförvaltningen i Blekinge län får med anledning av till vägförvaltningen den 31 augusti 1949 för yttrande överlämnat förslag till rubr. företag, härmed meddela, att vägförvaltningen icke har något att erinra mot de föreslagna åtgärderna under förutsättning, att några kostnader vare sig för anläggningens utförande eller av densamma ev. förorsakade uppslamningar i trumman icke kommer att åvila vägförvaltningen. Innan arbetet påbörjas skall vägmästaren i vmo K 4, Pukavik, tel. 30, i god tid underrättas.

/2

2 ex. av ritningskopiorna återgå härjämte. Karlskrona den 17 september 1949.


g VÄGFÖRVALTNINGEN I BLEKINGE LÄN




Lars Lundeberg


/Gerh. Lindberg

Tillhör förslag till
 NYHEJANS DIKNINGSFÖRETAG ÅR 1949.
 Mörrums socken, Blekinge län.

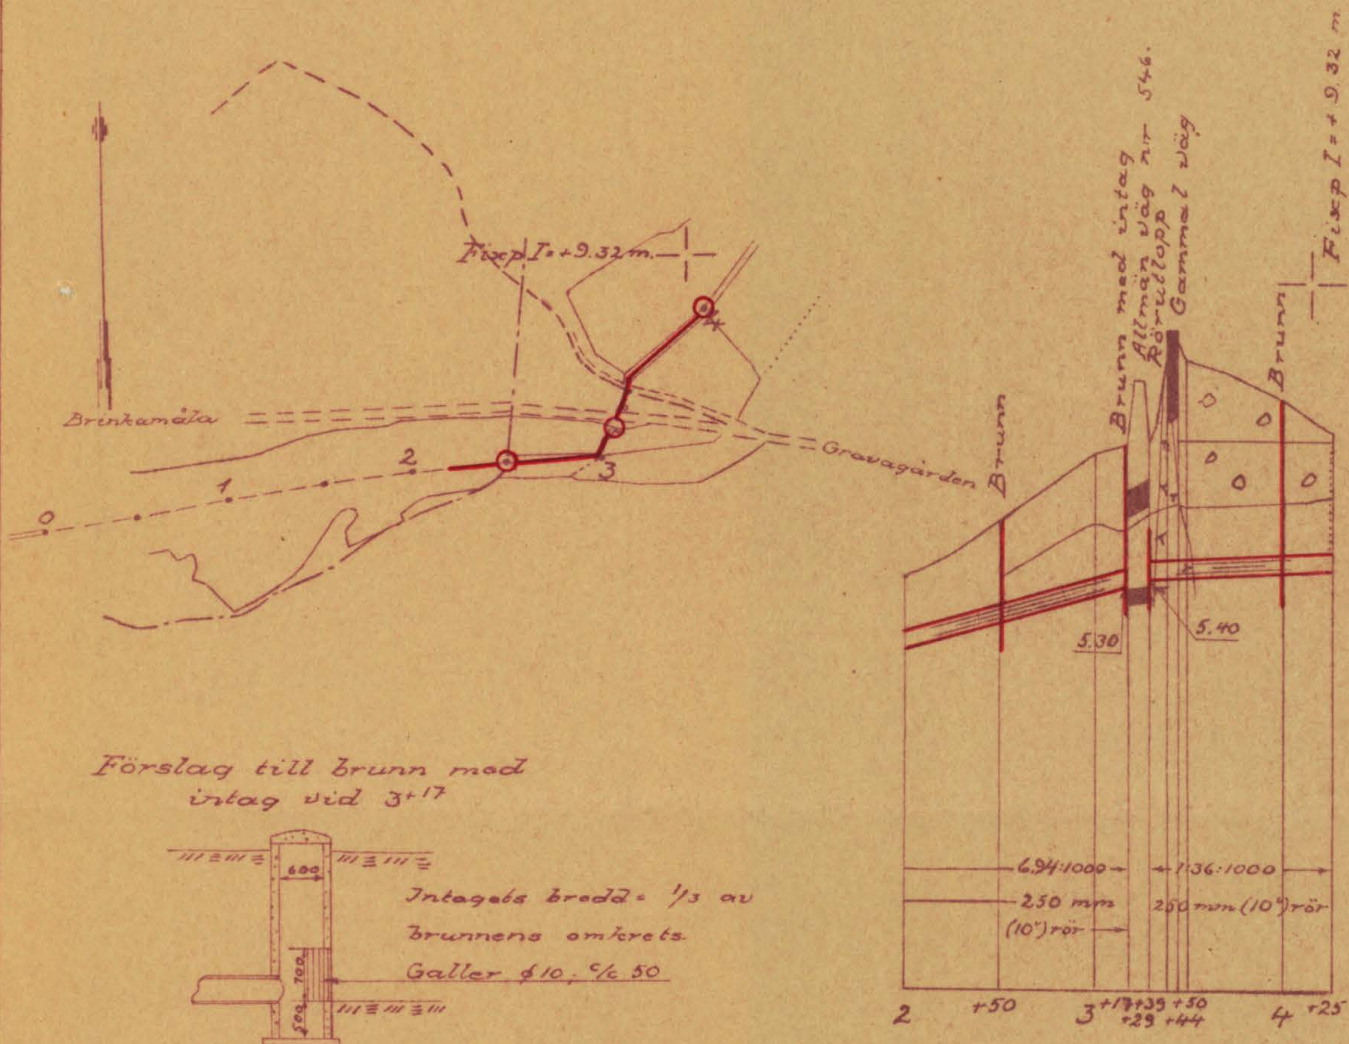

Förslag till rörutlopp vid 3+30

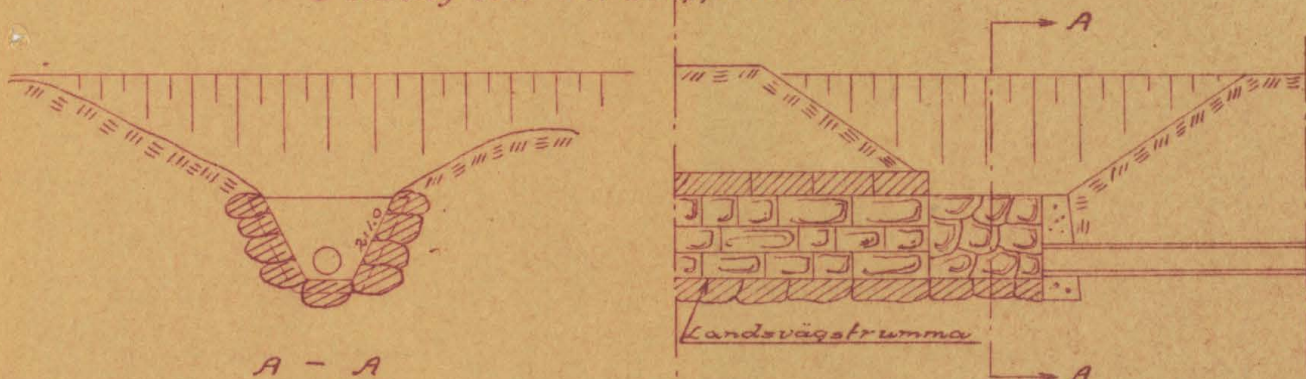

Längdskala: 1:4000

Höjd- och detaljritningsskala: 1:100

Karlskrona den 23 augusti 1949.

A 474

Sören Mäler

VÄRDERINGSLÄNGD

Fastighet och ägare Ägobeskrivning	Ägo- figur- nummer	Förbättrad mark				Markvärde per hektar		B å t n a d		
		Åker, tomt		annan mark		nu- varande	bli- vande	per hektar	per ägofigur	öre
		har	ar	har	ar	kronor	kronor	kronor	kronor	
1	2	3	4	5	6	7	8	9	10	11
<u>Mörrums socken.</u>										
<u>1/24 mtl Brinkamåla 1⁵ B</u>										
Hulda Gustafsson										
Åker	1	41				2300	3000	700	287	-
"	2	31				"	"	"	217	-
brukningsbåtnad									250	-
S u m m a		72							754	-
<u>3/16 mtl Ruan 1⁴ C</u>										
Victor Svensson										
äng	3			04		1500	2500	1000	40	-
åker	4	08				2300	"	200	16	-
"	5	03				"	"	"	6	-
"	6	06				"	"	"	12	-
"	7	32				2200	3000	800	256	-
"	8	29				"	"	"	232	-
"	9	08				1600	"	1400	112	-
"	10	10				1000	"	2000	200	-
"	11	32				"	"	"	640	-
"	12	08				2200	"	800	64	-
brukningsbåtnad									1200	-
S u m m a		136		04					2778	-
<u>3/16 mtl Ruan 1⁵ D</u>										
Victor Svensson										
äng, skogbev.	13			09		400	2000	1600	144	-
åker	14	32				800	3000	2200	704	-
Transport		32		09		1200			848	-

- 1
- 2
KOSTNADSFÖRSLAG

Läge	Längd m.	Arbete, jordart m. m.	Antal	Å-pris	Kostnad		Kostnad		Summa	
					kronor	öre	kronor	öre	kronor	öre
		<u>Dikessträckan A - B</u>								
0-3	+17	317 Schaktning av rörgrav lm	317	1:80	570	60				
		Rör, inre diam 250mm/10"/"	317	4:-	1268	-				
		Läggning av rören och återfyllning "	317	1:-	317	-				
		Rörutlopp vid 0+00			60	-				
		Brunn vid 2+50			60	-				
		Brunn med intag vid 3+17			80	-	2355	60		
3	-3	13 Rensning av vägtrumma			50	-				
	+30 +25	295 Schaktning av rörgrav "	295	2:20	649	-				
3	-6	Tillägg för bergsprängning "	20	20:-	400	-				
		Rör, inre diam 250mm/10"/"	295	4:-	1180	-				
		Läggning av rören och återfyllning "	295	1:-	295	-				
		Rörutlopp vid 3+30			100	-				
		Brunnar vid 4+00, 5+30 och 6+25 st	3	60:-	180	-	2804	-		
	+25 +40	115 Schaktning av rörgrav lm	115	1:20	138	-				
6	-7	Rör, inre diam 150mm/6"/"	115	3:-	345	-				
		Läggning av rören och återfyllning "	115	0:60	69	-				
		Brunn vid 7+40			60	-	612	-		
	+40 +90	150 Schaktning av rörgrav "	150	1:20	180	-				
7	-8	Rör, inre diam 125mm/5"/"	150	2:70	405	-				
		Läggning av rören och återfyllning "	150	0:55	82	50				
		Brunnar vid 8+47 och 8+90 st	2	60:-	120	-	787	50	6609	10
		För oförutsedda fall, arbetsledning semesterersättning m.m. tillägges							690	90
		<u>Summa</u>	890						7300	-
		Ruan, Gustafstorp, den 25 augusti 1949.								

[illegible]

11	
12	
13	
14	
15	
16	
17	
18	
19	
20	
21	
22	
23	
24	
25	
26	
27	
28	
29	
30	
31	

KOSTNADSFÖRDELNINGSLÄNGD

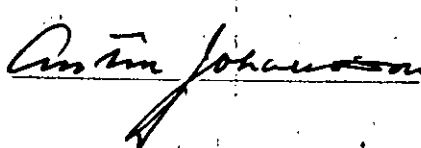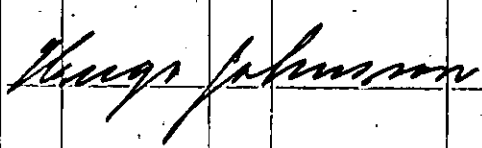Fastighet Ägare m. m.	Sök. o. likst. = S	Båtnad		Andel inom samfällighet i					
				för särskild avdelning beräknad anläggningskostnad		summa beräknad anläggningskostnad		verklig kostnad	
		kronor	öre	kronor	öre	kronor	öre	procent	
1	2	3		4		5		6	7
<u>Mörrums socken.</u>									
<u>1/24 mtl Brinkamåla 1 B</u> ⁵	s	754	-			700	80	9,6	
Hulda Gustavsson									
<u>3/16 mtl Ruan 1 C</u> ⁴	s	2778	-			2584	20	35,4	
Viktor Svensson									
<u>3/16 mtl Ruan 1 D</u> ⁵	s	4014	-			3737	60	51,2	
Viktor Svensson									
<u>1/4 mtl Torsteboda 1 B</u> ³	s	296	-			277	40	3,8	
Bernhard Johansson									
<u>Summa</u>		7842	-			7300	-	100,0	
Ruan, Gustavstorp, den 25 augusti 1949.									
 									

[illegible]

Översiktskarta



Skala: 1:100000

U T L Å T A N D E

avgivet vid synförrättning enligt vattenlagen angående torrläggning av den till 3/8 mtl Ruan n:r 1 hörande s.k. Nyhejan i Mörrums socken av Blekinge län.

Mom.1. Företagets omfattning och ändamål.

I företaget ingående vattenbesvärade marker finnas upptagna på den vid förrättningen genom nymätning åstadkomna kartan och beskrivning över dem återfinnes i ägobeskrivningen /Bil. F./. På bifogade översiktskarta äro markerna till sitt ungefärliga läge utmärkta med röd färgbeteckning.

Bill följd av under förrättningen framkomna yrkanden, kommer företaget att omfatta utförandet av ett genom området i sydvästlig riktning framrinnande avlopp, betecknat A - B, som i sin helhet skall igenläggas med rör.

På kartan är rörledningen utmärkt medelst en enkel röd linje, på vilka dagvattenbrunnarna markerats såsom röda ringar.

Företaget ligger mellan Mörrumsåns och Skräboåns nederbördsområden med nummerbeteckning 86 resp 87.

Mom.2. Företagets beskaffenhet.

Synemännen anse företaget vara sådan dikning, som omförmäles i 7 kap. 1 § vattenlagen.

Mom.3. Laga hinder allmänna och enskilda intressen.

För handläggning av förrättningen, som grundar sig på länsstyrelsens förordnande den 15 oktober 1945, eller för företagets utförande i den omfattning, som ovan angivits, har något laga hinder ej anmälts eller kunnat utrönas. Företaget berör allmänna vägen Brinkamåla-Gravagården /nr 546/. Förslaget har i denna del till-

1-2

ställets vägförvaltningen /Bil. E /.

Mom. 4. Fixpunkter.

På plan- och profilritningarna angivna höjdlägen hänföra sig till ett godtyckligt valt höjdsystem, som bestämmes genom följande fixpunkter.

Fixp I. Höjdläge $\pm 9,32$ m. $\pm$ -format märke inhugget i berghäll 30 m väster om längdmättningspunkt 4+15.

Fixp. II. Höjdläge $\pm 9,18$ m. $\pm$ -format märke inhugget i sten 4 m öster om åkerkant, 25 m öster om längdmättningspunkt 8+00.

Fixpunkterna, som äro lagligen skyddade, få ej rubbas, för-söras eller övertäckas förrän de blivit av lantbruksingenjör ersatta med nya.

Mom. 5. Avloppets dimensioner.

Rörledningens nederbördsområde har med hjälp av ekonomiska kartverkets karta på marken noga uppgåtts. Med hänsyn till områdets topografiska beskaffenhet och nederbörds mängden i trakten kan avrinningen vid normala flöden beräknas uppgå till 1,0 lit/sek/har. Av efterföljande tabell framgår i detalj de särskilda ledningssträckornas nederbördsområden, beräknade vattenmängder, lutningar, dimensioner och avbördningsförmåga.

Sträcka	Nederb. område hektar	Vatten- mängd lit/sek	Lutning	Dimension mm /tum/	Avbördn. förmåga lit/sek.
A - 3+17	37	37	6,94:1000	250 /10/	42
3+30 - 6+25	20	20	1,36:1000	250 /10/	19
- 7+40	5	5	2,17:1000	150 /6/	5,7
- B	4	4	5,33:1000	125 /5/	5,2

Avloppets bottenlägen i brytpunkterna, lutningar och dimensioner finnas angivna på profilritningen.

Mom.6. Ersättningar.

Det obetydliga intrång, som förorsakas vid rörledningens utförande har ansetts kunna tålas utan ersättning. På grund härav bestämmes att inga ersättningar skola utgå vid detta företag.

Mom.7. Broar och trummor.

Såsom ovan framhållits berör företaget allmän väg. Den befintliga landsvägstrumman har sådant bottenläge och är i övrigt så beskaffad, att ombyggnad eller förändring av densamma icke är påkallad. Vid vägområdets gräns anordnas på nedströmssidan brunn med intag och på uppströmssidan kringmurning av rörutloppet på sätt framgår av hithörande ritningar.

Broar och trummor för enskilda vägar ingå icke i företaget. Därest vid utförandet av rörledningen befintliga överfarter upprivas eller skadas, skall på företagets bekostnad vägbanan återställas.

Mom.8. Båtnad och kostnadsfördelning.

Båtnaden för i företaget ingående marker har uppskattats i den ordning, varom stadgas i 10 kap. 60 § vattenlagen, och med tillämpning av de grunder, som angivas i 7 kap. 22 § samma lag. Vid båtnadsuppskattningen har beaktats såväl den höjning av jordens alstringsförmåga eller ökade möjlighet till alstringsförmågens höjande, som erhålles genom den förbättrade torrläggningen, som ock den förmån av förbättrade betingelser för jordens brukning, som vinnas därigenom att det öppna diket igenlägges med rör. Resultatet av uppskattningen har införts i värderingslängden /Bil.F. /.

Skäl att hänföra marken inom samfälligheten till särskilda avdelningar föreligger ej. Varje markägare har därför att taga del i med företaget förenade kostnader efter den båtnad, som beredes hans mark. I kostnadsfördelningens längden /Bil. H./ har varje fastighets

andel i kostnaderna för företaget angivits såväl i kronor efter det upprättade kostnadsförslaget, som i procenttal.

Kostnaderna för syneförrättningen skola jämväl fördelas efter samma andelstal.

Mom. 9. Företagets utförande.

Ifråga om företagets utförande bestämmes:

- 1/ Företagets utförande skall ombesörjas av en styrelse, som utses av delägarna vid allmänt sammanträde, därvid varje delägare har rösträtt efter det andelstal, som är bestämmande för hans skyldighet att taga del i kostnaderna för företaget; dock må ingen utöva rösträtt för mer än en femtedel av delägarnas sammanlagda vid sammanträdet företrädda andelstal. Angående styrelsens skyldigheter och befogenhet hänvisas till bestämmelserna i 3 kap. 15 och 17-21 §§ vattenlagen samt till här nedan i detta utlåtande givna föreskrifter.
- 2/ Företaget skall utföras i enlighet med de upprättade förslagsritningarna.
- 3/ Rörledningen skall antingen utföras av betongrör uppfyllande i Svenska Kommunal-Tekniska föreningens normalbestämmelser angivna fordringar för dylika rör, eller av fullgoda tegelrör enligt svensk standard.
- 4/ Rören skola läggas efter omsorgsfullt uppsatta och kontrollerade profiler, vilkas inbördes avstånd icke bör överstiga 25 m.
- 5/ Om botten är så lös att sättningar i rörsträngen kunna befaras skola rören läggas på underlag av bräder.
- 6/ Rören skola täckas med ett jordlager på minst 30 cm innan stenar återfyllas i rörgraven.
- 7/ Brunnarna skola förses med betonglock och med minst tre lag tegel- eller cementsten samt kringpackas med sten eller skärv så att dagvattnet kan tränga in i dem.

- 8/ Under arbetet får vatten icke uppdämmas eller påsläppas så att skada sker.
- 9/ Arbetena böra utlämnas på entreprenad åt en eller flera därför lämpliga personer på de villkor, som befinnas för delägarna mest ändamålsenliga och betryggande.
- 10/ Arbetena må begynna omedelbart efter det detta utlåtande vunnit laga kraft samt skola vara bragta till slut senast den 1 september 1953.
- 11/ Avsättning jämlikt 13 kap. 1 § vattenlagen skall efter anmälan göras av lantbruksingenjör.

Mom. 10. Framtida underhållet.

Avloppet skall omsorgsfullt underhållas genom regelbundna rensningar och har styrelsen att härom tillse och verkställa. Brunnarna böra rensas från slam så ofta att avlagringarna stiga högst 3 å 4 dm över botten. Rensnings- och underhållsarbetena böra utföras på tider, då arbetet åstadkommer så ringa skada som möjligt. Av rensningsjord förorsakat intrång skall tålas utan ersättning. Kostnaderna fördelas efter samma grunder som gälla vid arbetets första utförande.

Kostnad för rensnings- eller underhållsåtgärd, som föranletts av enskild persons åverkan eller försummelse, må uttagas av denna. Av betesdjur förorsakat skada skall omedelbart botas av djurägaren.

Uppdämning eller annan åtgärd, som hindrar vattnets fria lopp, må på inga villkor tillåtas eller tålas.

Mom. 11. Organisation.

Av styrelsens medlemmar skall en vara ordförande och verkställande ledamot. Det åligger styrelsen att ombesörja arbetenas utförande och kontrollera desamma - i den

mån så finnes nödigt med biträde av sakkunnig person -,
 att i mån av arbetets fortgång verkställa utdebitering av för arbetenas bedrivande erforderliga medel,
 att föra räkenskaper över handhavda medel, vilka räkenskaper skola minst en gång om året framläggas för delägarna i och för granskning,
 att för sistnämnda ändamål och då så eljest finnes nödigt genom ktingsänd kallelselista, på vilken kallade delägare teckna sina namn, eller på i 7 kap. 64 § vattenlagen föreskrivet sätt senast åtta dagar i förväg kalla delägarna till sammanträde för gemensamma angelägenheters dryftande och därvid föra protokoll, samt
 att i övrigt vidtaga de åtgärder, som för företagets ändamålsenliga utförande och underhåll kunna finnas nödigt.

Mom.12. Övriga yrkanden.

Yrkanden, vilka under förrättningen framkommit men ej blivit behandlade i detta utlåtande, föranleda icke någon synemännens åtgärd.

Mom.13. Domstolsavgift.

Avgift, varom förmåles i 11 kap. 95 § vattenlagen, skall icke utgå vid detta företag.

Mom.14. Företagets namn.

Företaget skall benämnas "Nyhejans dikningsföretag år 1949".

Mom.15. Aktförvarare.

Avskrifter och kopior av vid denna förrättning upprättade handlingar och ritningar skola förvaras hos styrelsens ordförande.

Mom.16. Besvärshänvisning.

Talen mot åtgärd eller beslut vid förrättningen eller mot detta utlåtande föres vid Söderbygdens vattendomstol, adr S t o c k h o l m, till vilken besvärerna för att komma under prövning skola vara ingivna inom sextio dagar från nedanskrivna dag.

I besvären, som skola ingivas i tre exemplar, skola fullständigt upptagas klagandens alla påståenden och skälen därtill; och skola vid besvären fogas de handlingar klaganden vill åberopa till stöd för ändringssökandet.

Mom. 17. Verkställighet.

Då i denna sak underställning till vattendomstol icke skall ske, kommer detta utlåtande att gå i verkställighet i den ordning, som för laga kraft ägande dom är stadgat, för såvitt icke inom den i mom. 16 här ovan angivna tid besvär över förrättningen anföras och på grund härav ändring i detta utlåtande kommer till stånd.

Ruan, Gustafstorn, den 25 augusti 1949.

Ureder

Antim Johansson

Ureder Johansson

ARVODESRÄKNING

upptagande ersättning till statsverket enligt lantbruksingenjörstaxan (Svensk Författningssamling nr 353 år 1945) för förrättning eller uppdrag, som utförts genom lantbruksingenjörsorganisationen.

Nyhejens dikningsföretag år 1949

Mörrums socken, Blekinge län (företagets benämning etc. samt socken och län)

Datum utvisande början resp. slut av den tidsperiod åtgärden omfattar 23/10-47 - 25/8-49

Arbetsåtgärd m. m.	Ersättning			
	kronor	öre	kronor	öre
I. Planläggning av torrlägningsföretag huvudsakligen för jordbruksändamål.				
1. Torrlägningsföretag med undantag för täckdikningsplaner. Planen upprättad i samband med syneförrättning enligt vattenlagen. Jordareal som beröres av förrättningen 4,14 ha. 15:- kr för 1 ha och 9:- kr för varje ha däröver 2,4 % av 7.300:- kr, utgörande beräknad total anläggningskostnad 2 % av kr, utg. beräkn. kostn. för pumpstation m. utrustn. Summa: För syneförrättning utan gode män utföres 80 % av ovanstående summa (Här införes bl. a. arvode för icke fullständigt förslag samt tilläggsarvode för alternativt förslag eller för planläggning som jämväl avser avledande av kloakvatten eller industriellt avloppsvatten).	51	-	175	20
	226	20		
			226	20
2. Täckdikningsplaner.				
II. Planläggning av företag huvudsakligen för avledande av kloakvatten eller industriellt avloppsvatten.				
1. Företag som hänför sig till viss jordareal och med huvudsakligt ändamål att avleda kloakvatten. Jordareal som beröres av förrättningen ha. kr för ha och kr för varje ha däröver % av kr, utgörande beräknad arbetskostnad 2 % av kr, utgörande beräknad materialkostnad 4 % av kr, utgörande beräknad kostnad för reningsanläggning 5 kr för var och en av st astigheter				
2. Annat företag. dagervoden à 60 kr dagervoden à 40 kr dagervoden à 20 kr				
Transport:			226	20

Arbetsåtgärd m. m.		Ersättning			
		kronor	öre	kronor	öre
Transport:				226	20
III. Övriga tjänsteuppdrag.					
1. Fullständig arbetsledning och kontroll av företag för torrläggning av mark.					
Företaget består helt till övervägande delen av öppna täckta avlopp. Beräknad arbetskostnad kr.					
..... kr jämte % av kr					
1 % av kr, utgörande beräknad materialkostnad					
2. Andra uppdrag.					
.....					
.....					
.....					
.....					
.....					
Atgårderna har har icke till huvudsaklig uppgift att gagna jordbruket.					
..... dagarvoden à kr för lantbruksingenjör					
..... dagarvoden à kr för {extraingenjör, ingenjörsaspirant, förste					
..... dagarvoden à kr för {assistent, assistent eller tekniskt biträde					
..... dagarvoden à kr för kansli-, kontors- eller skrivbiträde					
.....					
.....					
Summa kronor: 226 20 ✓					

Särskilda anteckningar:

Räkningen är utställd i Ruan den 25 augusti 19 49

Ett exemplar av densamma har den 6 oktober 1949 ~~överlämnats till personen~~ enligt mottagningsbevis kvitterats av

lantbrukaren Victor Svensson, Ruan, Gustafstorp

i egenskap av styresman (titel, namn och adress)

Thore Möller
Bestyrkes:

Maj Kjellin Johansson.
Kanslibiträde.

Lantbruksstyrelsens anteckningar:

Ingen ändring — Av nedanstående skäl bör ersättningsbeloppet ändras till kr.

Granskad den 26/2 19 51 av CH