


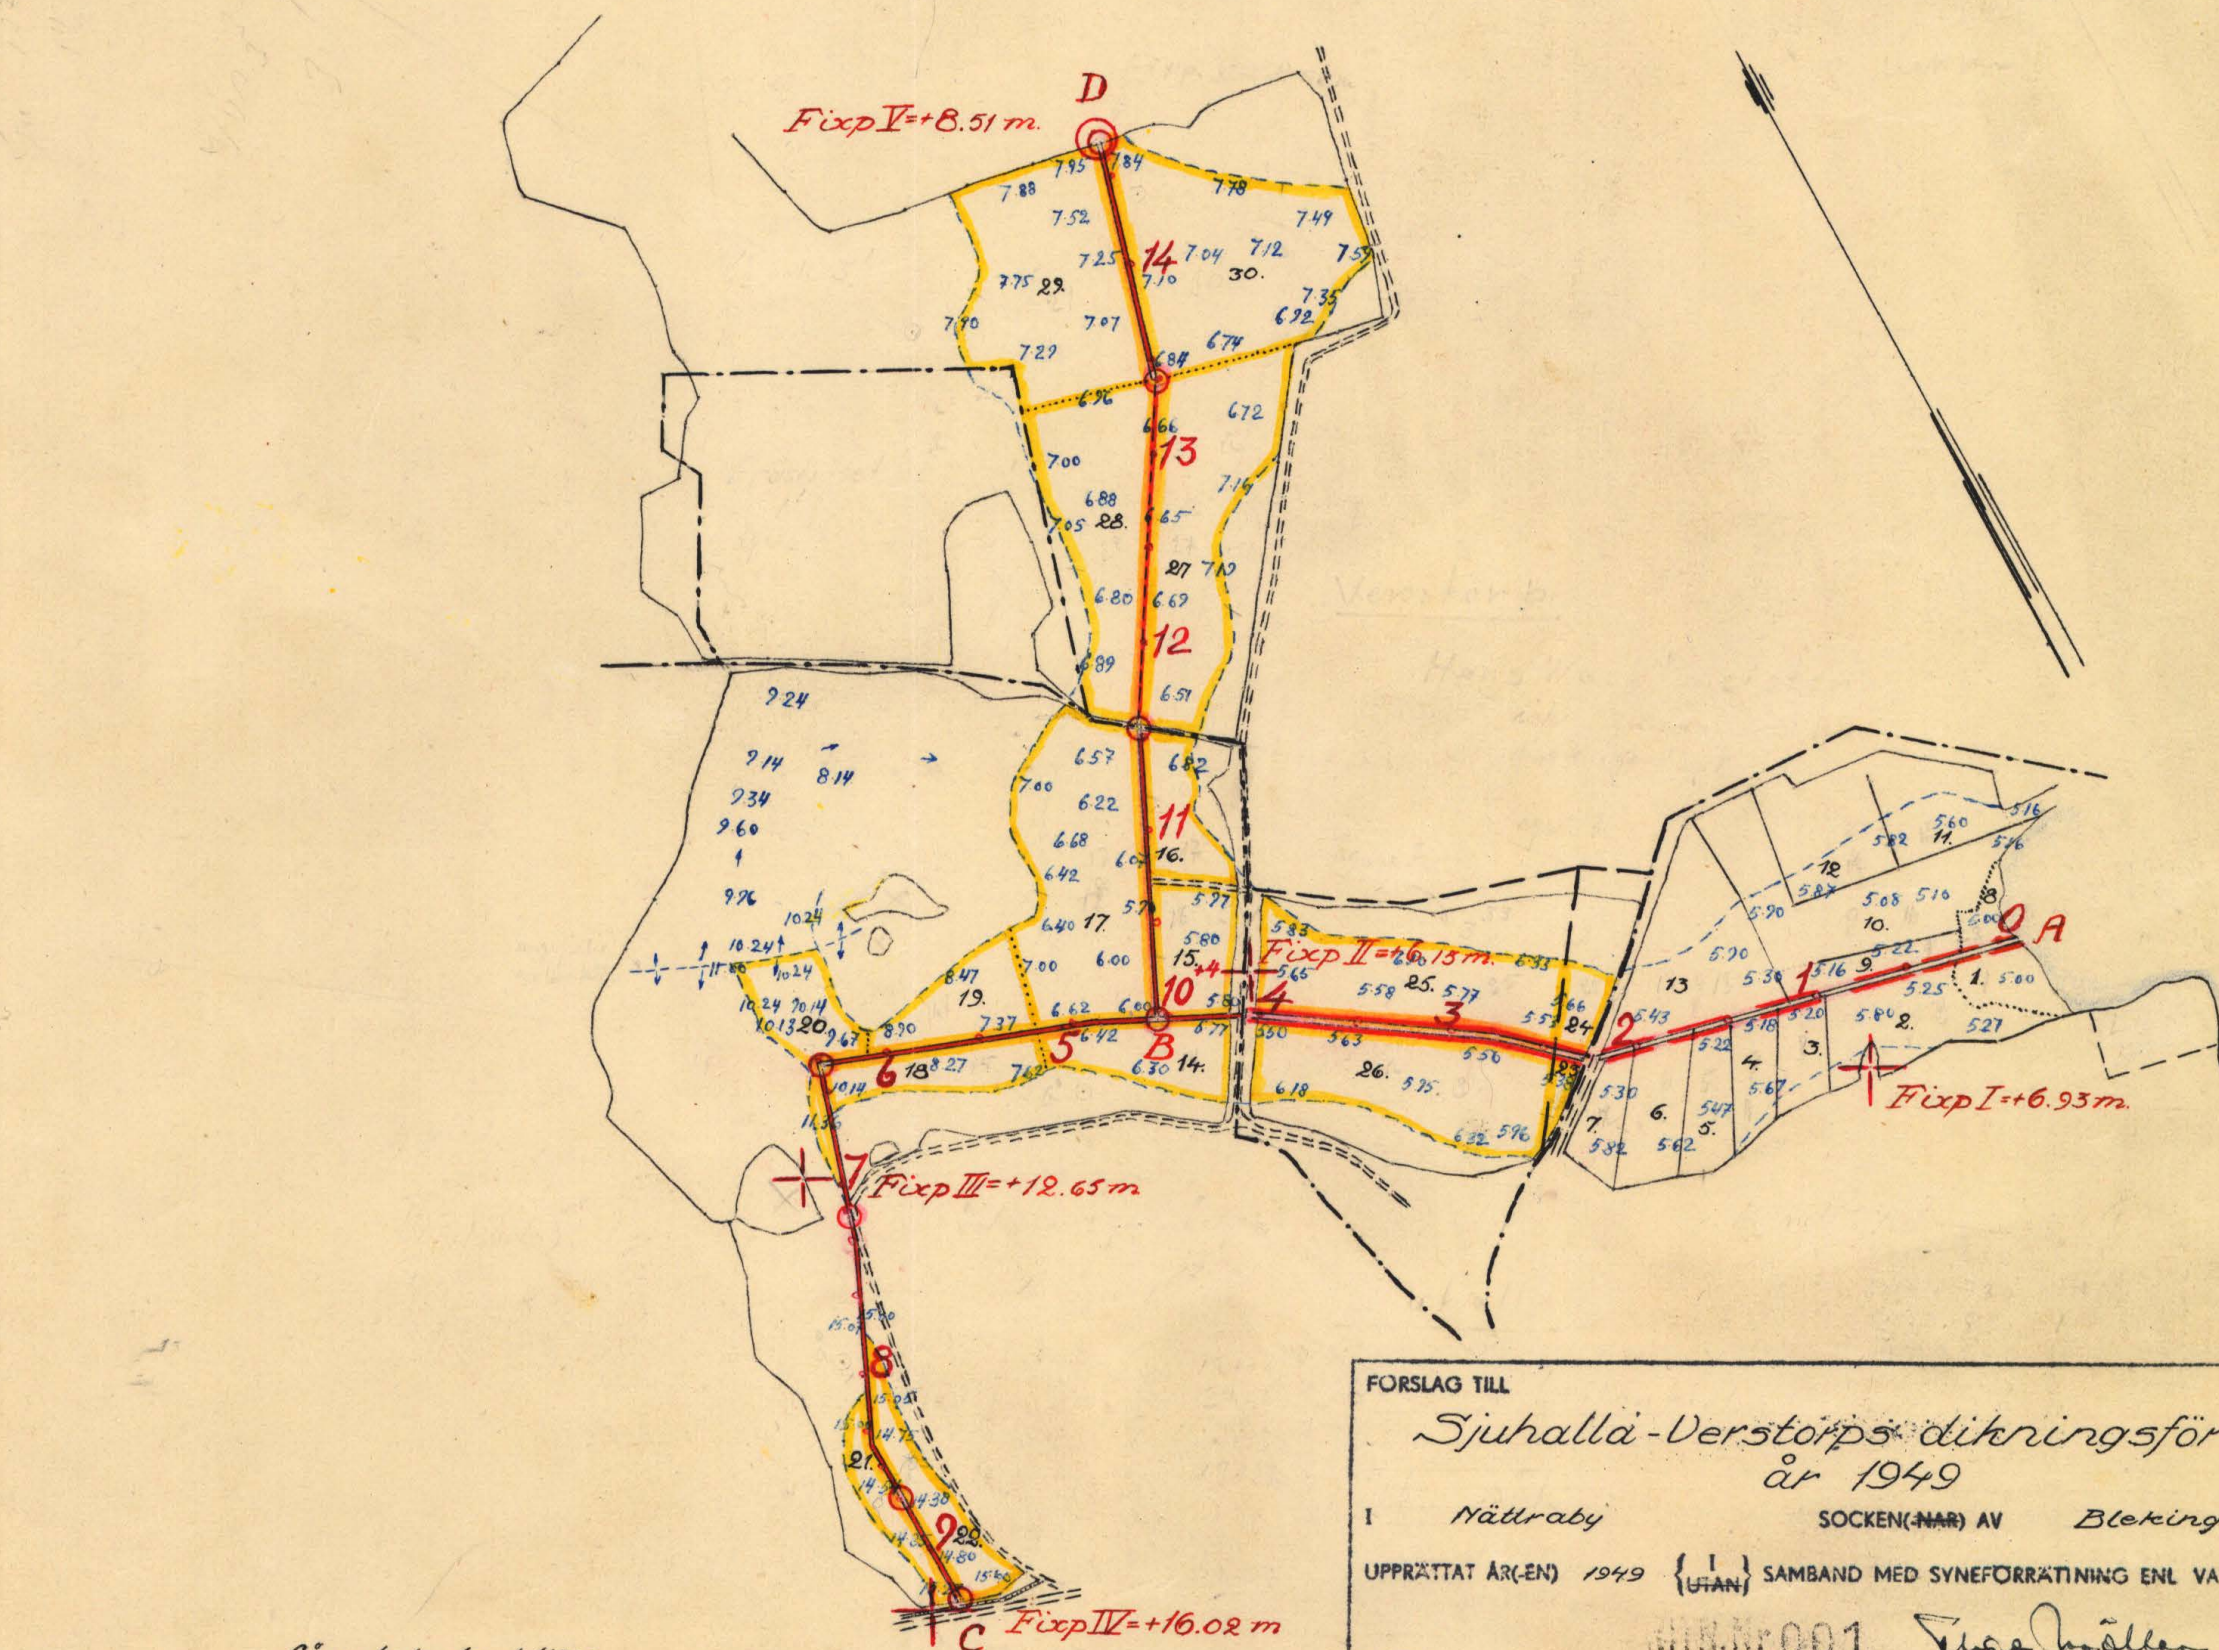

Längdskala 1:4000

FÖRSLAG TILL

Sjuhallå-Verstorps dikeeringsföretag
år 1949

I Nättraby SOCKEN(NAR) AV Blekinge LÄN

UPPRÄTTAT ÅR(EN) 1949 {UTAN} SAMBAND MED SYNEFÖRRÄTTNING ENL VATTENLAGEN AV

ORIGINAL
KOPIA

K

3*0476





Lantbruksskivarens
(TITEL)

ANTAL RITN ST. 3

KUNGL. LANTBRUKS-
STYRELSENS ARKIV


Nr

3238-1

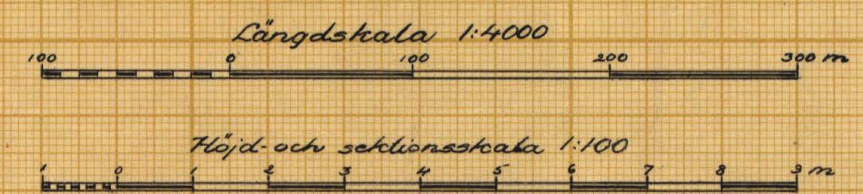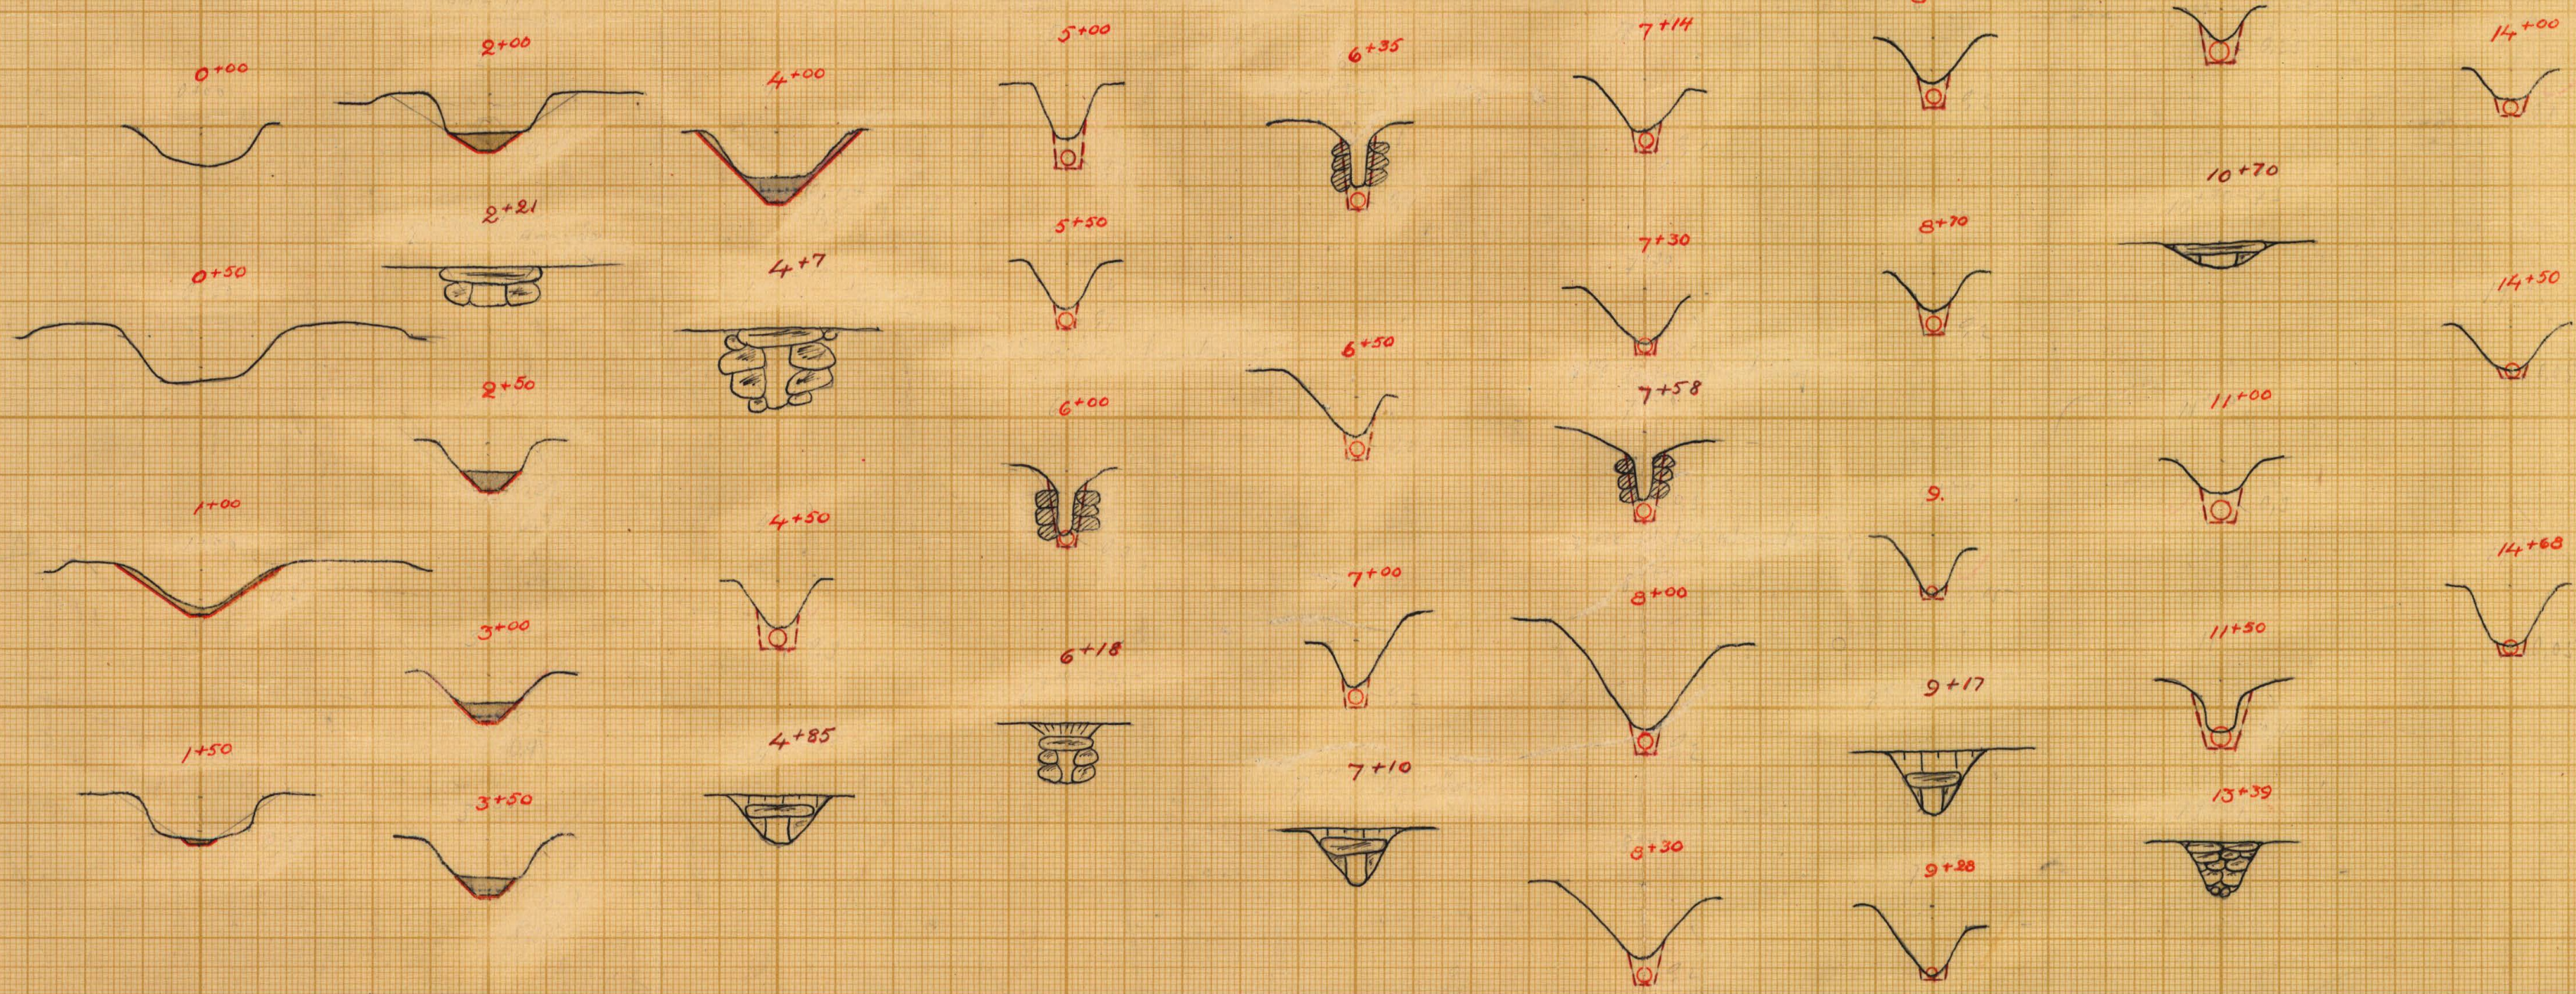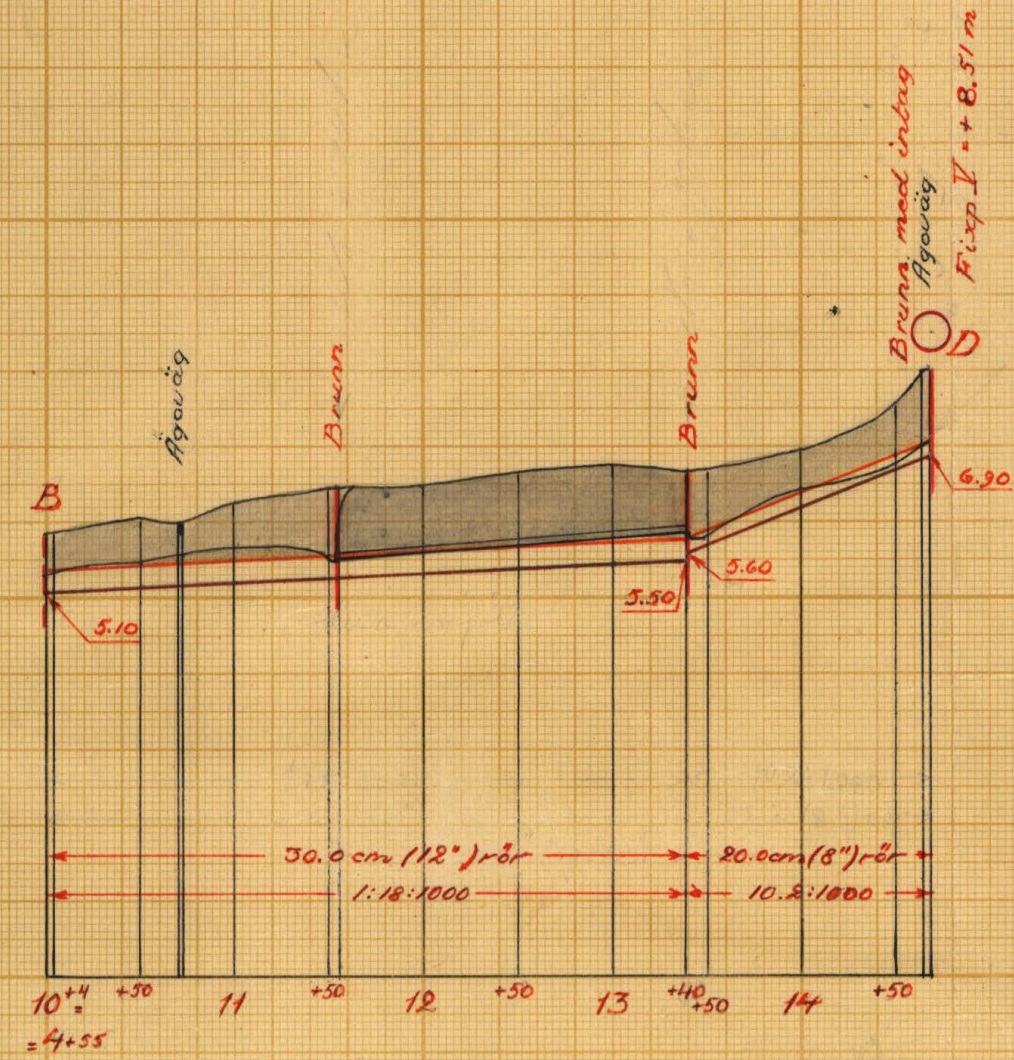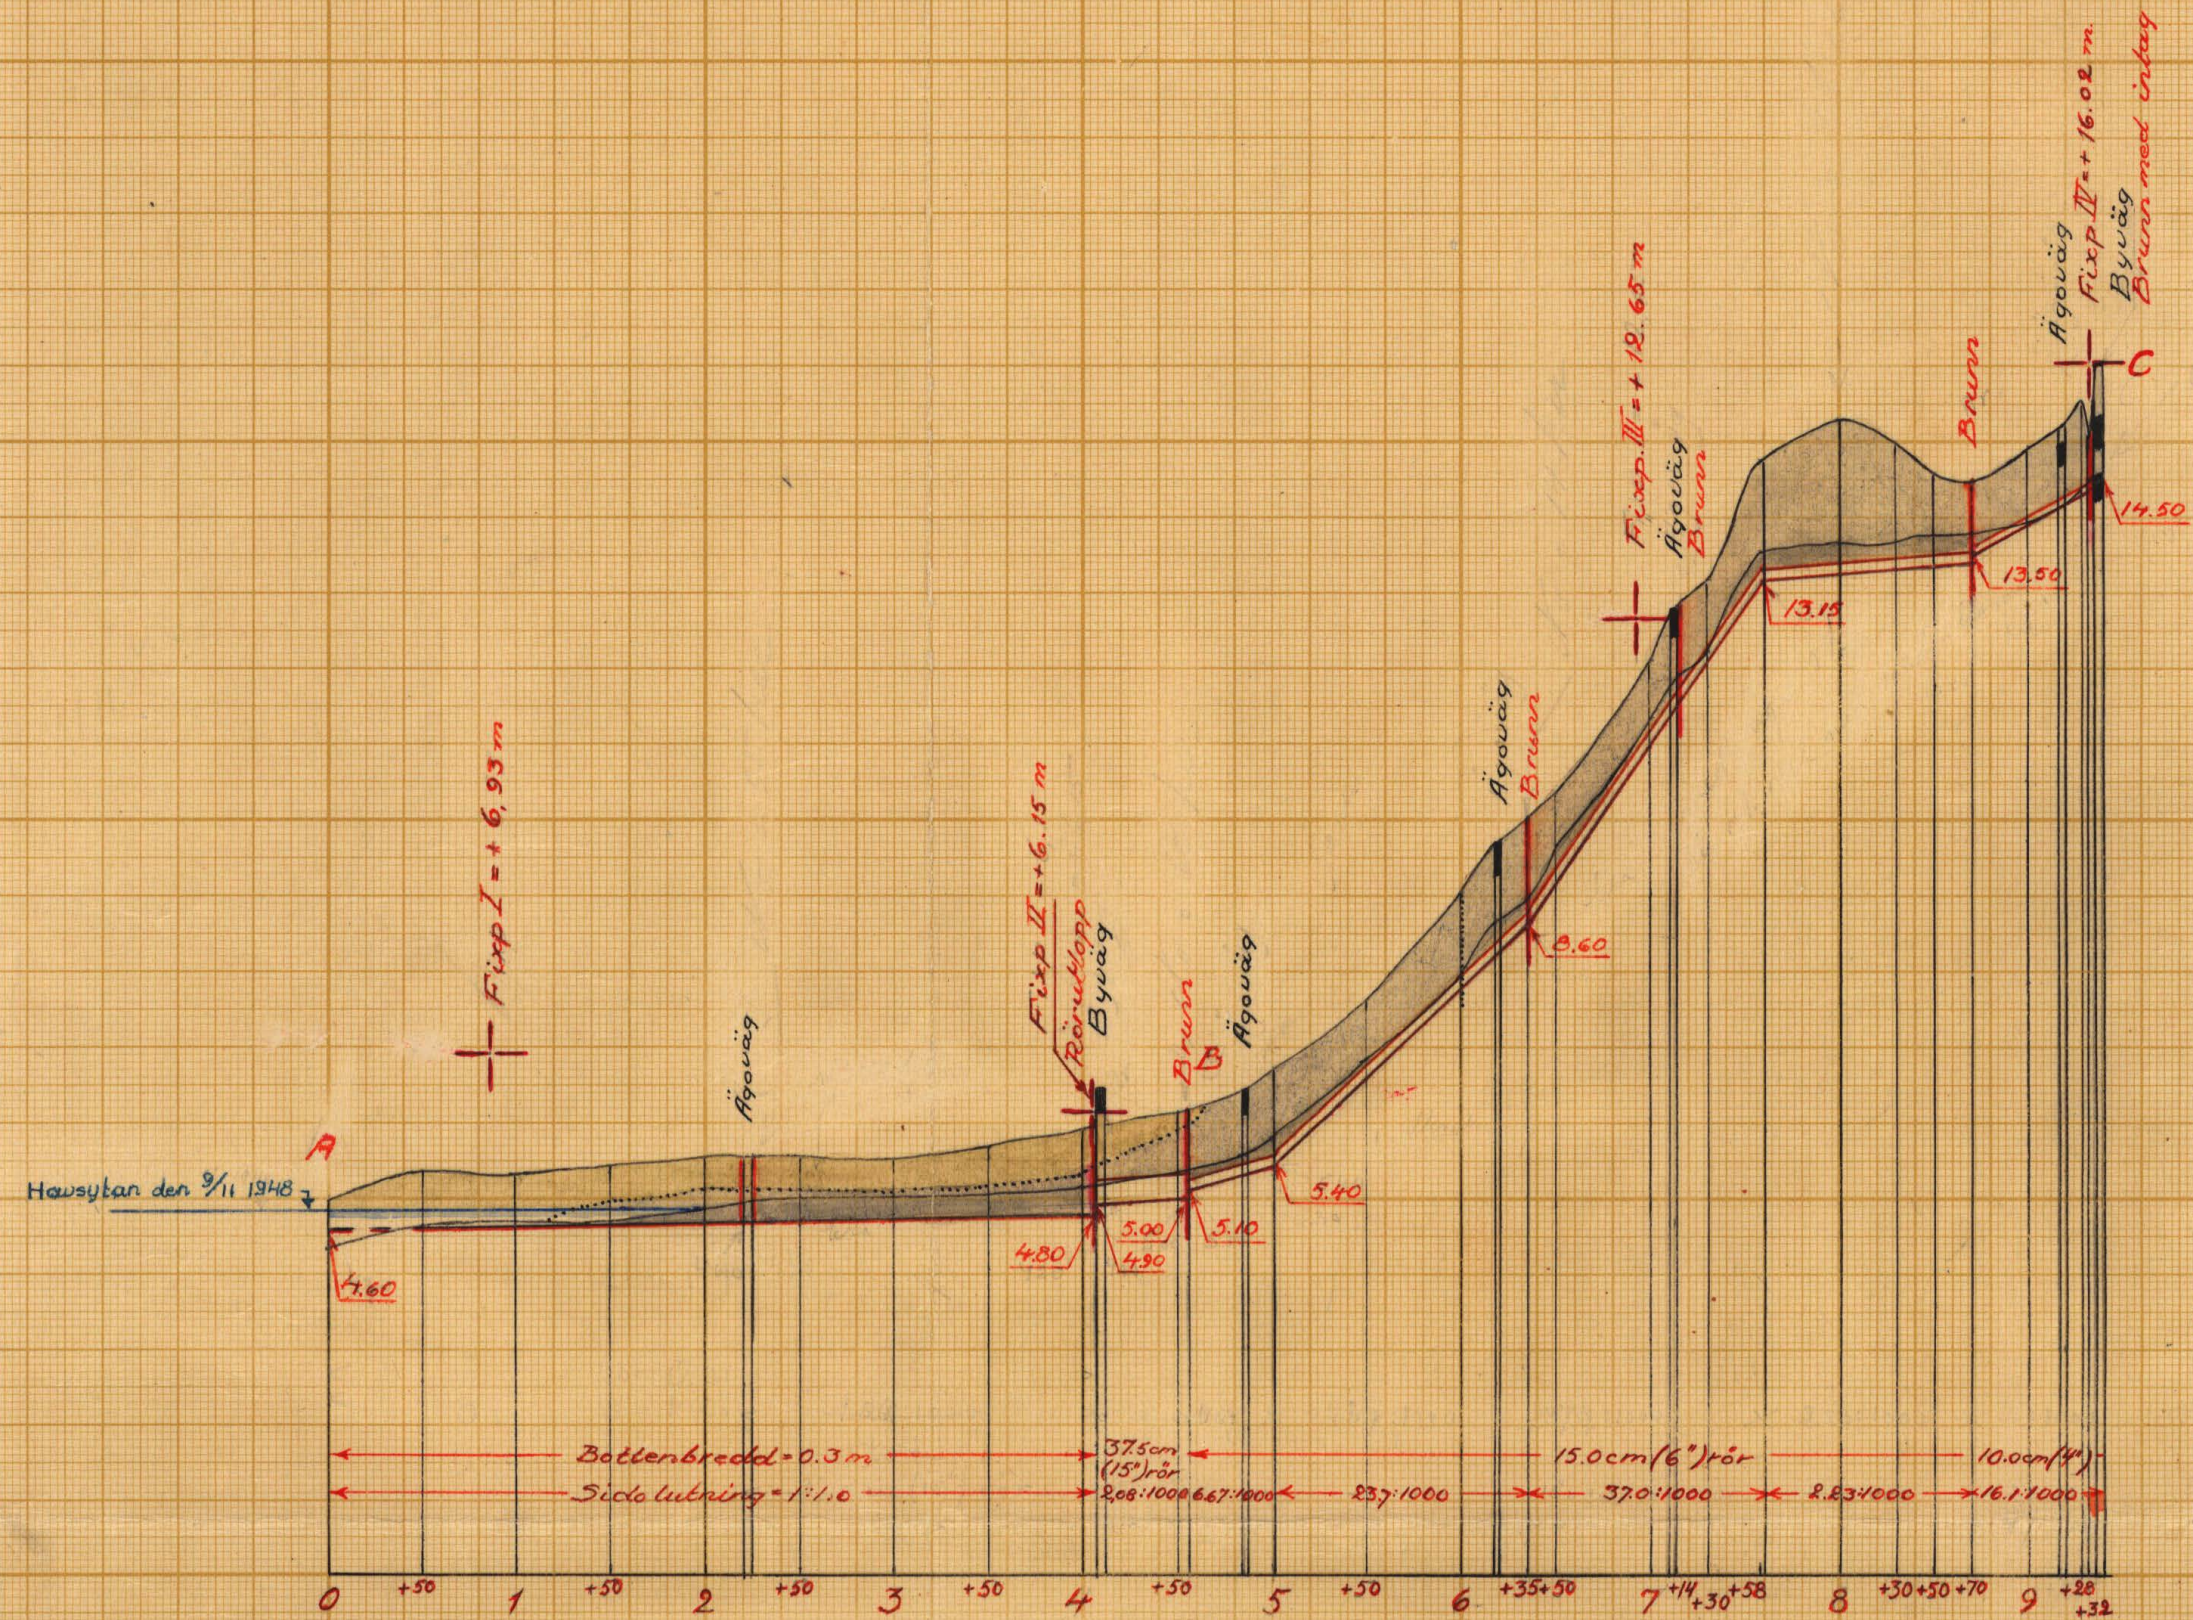


FÖRSLAG TILL
Sjukhalla - Verstorps dikeföretag
år 1949
Nätbraby
UPPRÄTTAT ÅR 1949
SÄMBAND MED SYNEFÖRÄTTNING ENL. VÄTTELÄGEN AV
K 3-0476
STATENS LANTBRUKS-
STÄLLENS ARKIV
Nr 3238-2

Förslag till ägovägstrumma vid 2⁺²⁰.

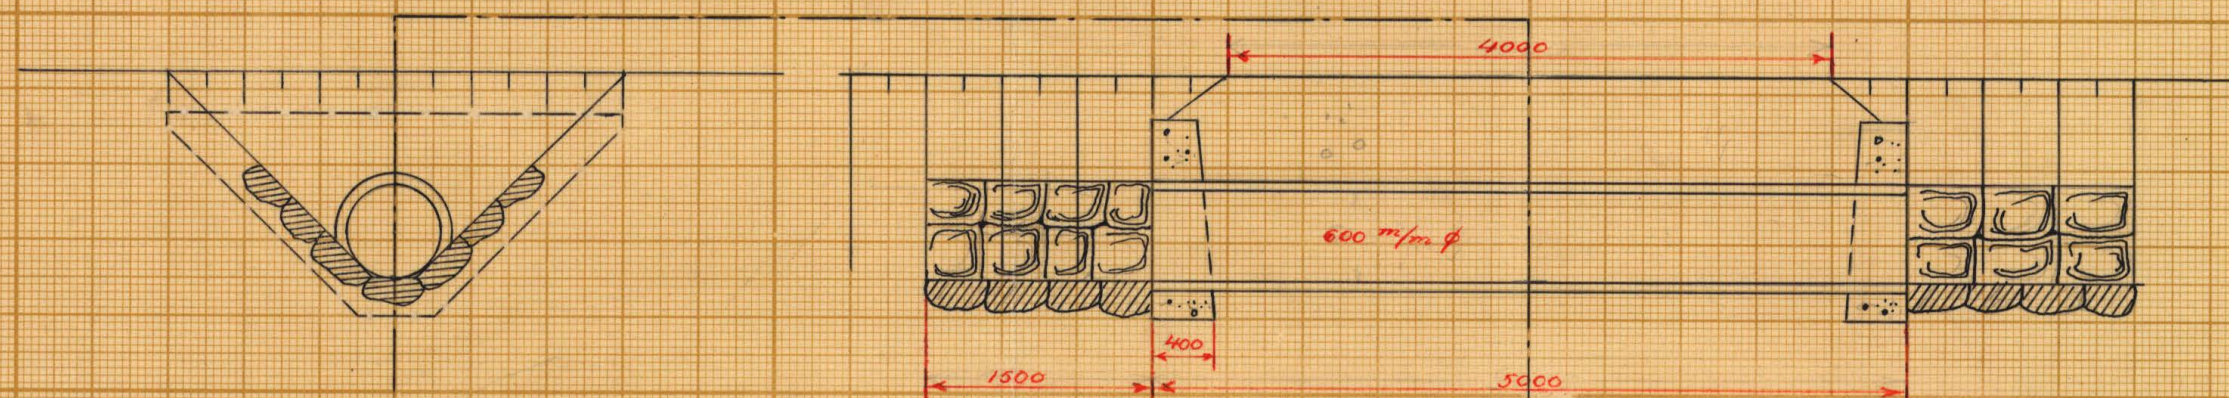


Förslag till rörutlopp vid 4⁺⁰⁷.

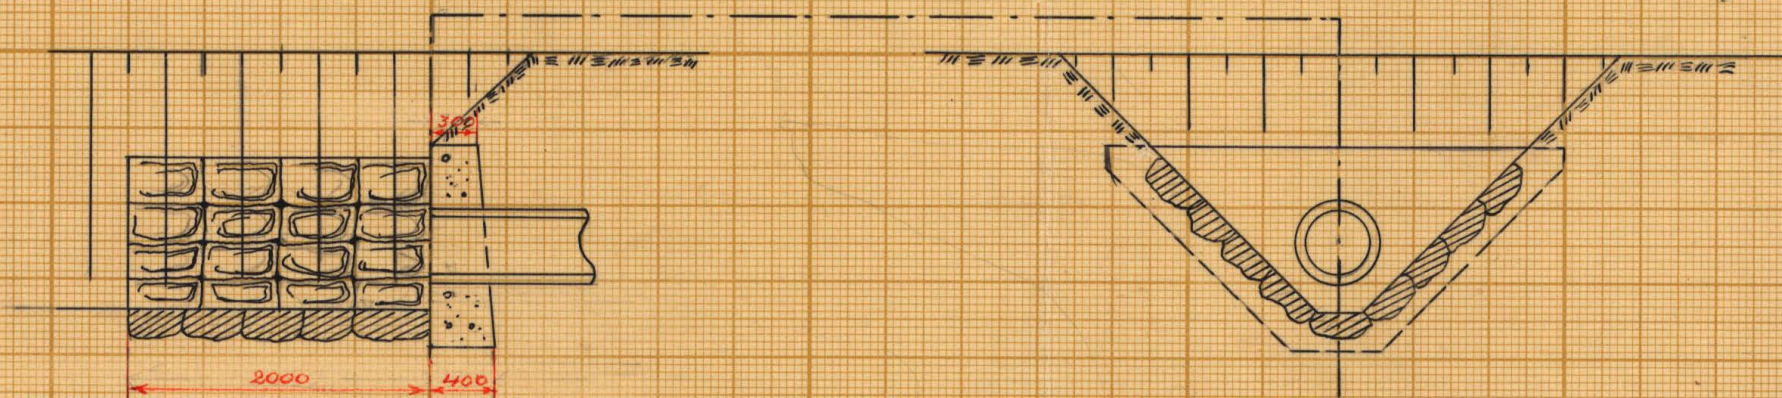


Skala 1:50.



Typritning för brunnar.

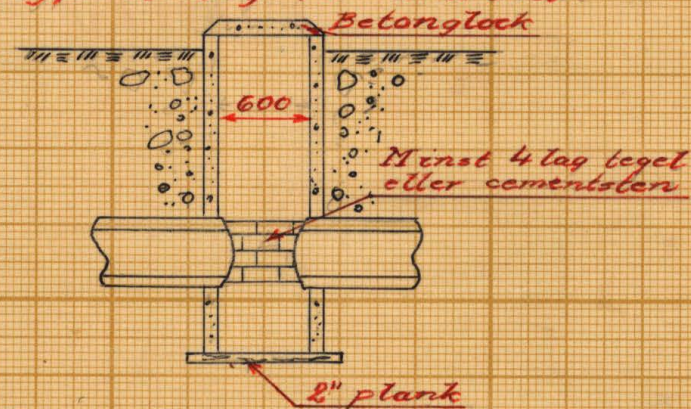

Typritning för brunnar med intag

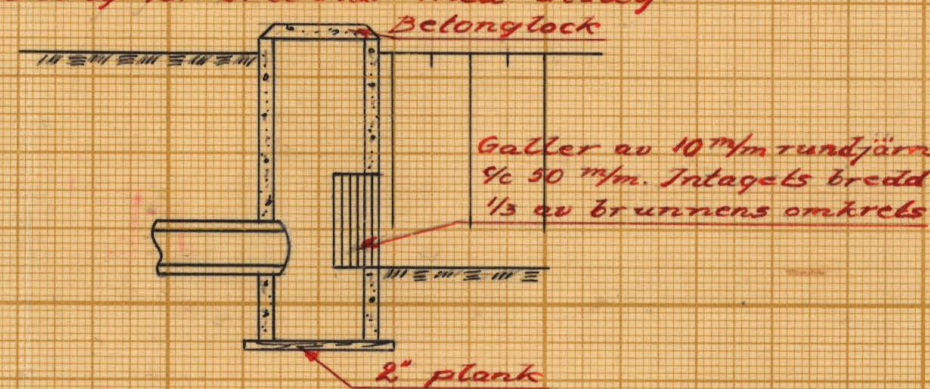

FÖRSLAG TILL	
Sjughalla-Verstorps dikningsföretag	
år 1949	
1 Nälbraby	SOCKEN(NAR) AV Blekinge
UPPRÄTTAT ÅR(EN) 1949	SAMBAND MED SYNEFÖRRÄTTNING ENL VATTENLAGEN AV
ORIGINAL	MIN.Nr 003
K	3-0476
Lantbrukssingenör	
KUNGL. LANTBRUKS- STYRELSENS ARKIV	Nr 3238-3



Akt nr:
A476



AU\$A476

3238-3

K 3*0466



Journal nr 3238-3

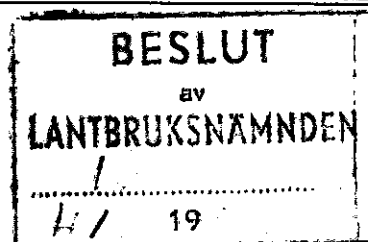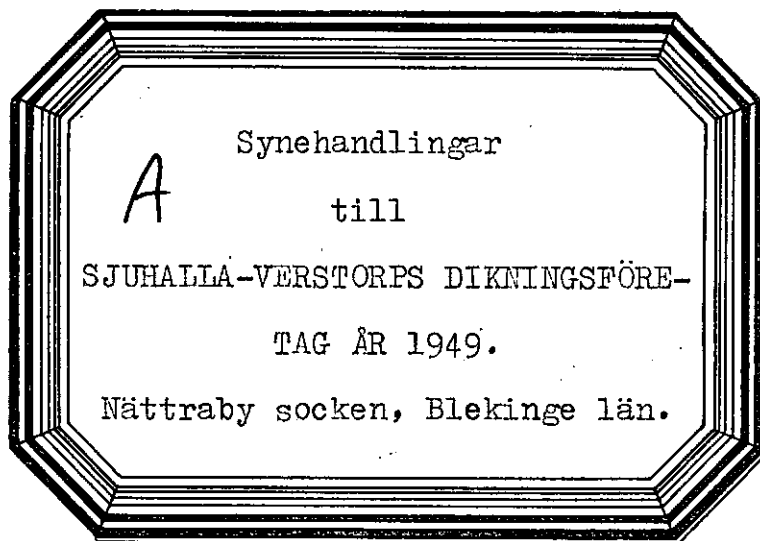

Synehandlingar

till

SJUHALLA-VERSTORPS DIKNINGSFÖRETAG ÅR 1949.

Nättraby socken, Blekinge län.

Till akten hör: 1 häfte handlingar, innehållande
17 paginerade sidor, samt 3 blad
ritningar.

Protokoll, fört vid syneförrätt-
ning enligt vattenlagen angående för-
bättrad torrläggning av mark, tillhö-
rande Sjuhalla och Verstorp i Nättraby
socken av Blekinge län.

Fredagen den 21 oktober 1949 kl. 9,00 inställde sig under-
tecknad lantbruksingenjör hos baronen Gerhard Leijonhielm på Sjuhal-
la för att på grund av länsstyrelsens förordnande påbörja handlägg-
ningen av förrättningen. Därjämte tillstädeskom förrättningssökanden,
baron Gerhard Leijonhielm, ägare till 1/2 mtl Sjuhalla 1³⁷, av Vers-
torp 2⁸ och avst Verstorp 3³³. Av övriga sakägare tillstädeskom
enligt fullmakt /Bil. B./
greve Hans Wachtmeister såsom ombud, för Axel Wachtmeisters sterbhus,
ägare till 1/2 mtl Verstorp 3¹.

§ 1.

Ansöknings om förrättningen och länsstyrelsens med anledning
härav utfärdade förordnande upplästes och lades till handlingarna
/Bil. A /.

§ 2.

Antecknades, att intet jäv anfördes mot förrättningsmannen.

§ 3.

Förrättningsmannen hade tidigare låtit utföra nödvändiga
undersökningar och uppskattningar och i samråd med sökanden upprät-
tat förslag till torrläggning av ifrågakvarande marker. Detta förslag
genomgicks nu och godkändes av delägarna.

§ 4.

Träffades förening /Bil. C. / angående företagets utförande,

fördelningen av kostnaderna och övriga företaget rörande frågor.

§ 5.

Till aktförvarare utsågs baronen Gerhard Leijonhielm, Sjuhalla, Nättrabyhamn.

§ 6.

Antecknades, att andra markägare än vid sammanträdet närvarande icke berördes av företaget eller kunde väntas vinna båtnad av detsamma.

§ 7.

Förrättningsmannen avgav utlåtande /Bil. F /.

§ 8.

Tillsades, att handlingar och ritningar rörande företaget komme att inom trettio dagar tillställas aktförvararen för att av honom hållas tillgängliga för envar som önskade granska dem eller taga avskrift.

§ 9.

Som intet vidare förekom, upplästes protokollet och förrättningen och sammanträdet förklarades avslutade.

Sjuhalla, Nättrabyhamn, den 21 oktober 1949.

Josef Møller

Justeras:

Hans Wachtmeister

Hans Wachtmeister

Gerhard Leijonhielm

J. D. V.D. 3/1947
Landskansliet i Karlskrona
Ink. 31 MRS 1947

Oversändes till torrläggningssamanden
i länet
för
yttrande.

Remissakten återförväntas.

Karlskrona å landskansliet den 31/3 1947.

På tjänstens vägnar:

Gunnar Nilson

Gunnar Nilson

Till

Länsstyrelsen i Blekinge län.

Vördsamt anhålles om förordnande för behörig förrättningsman att handlägga syneförrättning enligt vattenlagen avseende förbättrad torrläggning av mark, tillhörande Sjuhalla och Verstorp i Nättraby socken av Blekinge län.

Av företaget väntas följande fastigheter och ägare bliva berörda:

1/2 mtl Sjuhalla n:r 1 äg friherre G. Leijonhielm

1 3/8 " Verstorp n:r 1-3 " greve A. Wachtmeister.

samt event. fler markägare och fastigheter, vilket dock först efter närmare undersökning på platsen kan utrönas.

Sjuhalla per Nättrabyhamn den 31-3-1947

Gunnar Leijonhielm

R-e-s-o-l-u-t-i-o-n.

Oversändes till statens lantbruksingenjör i Blekinge län, som härigenom förordnas att i laga ordning verkställa ifrågavarande förrättning.

Karlskrona å landskansliet den 6 juni 1947.

På länsstyrelsens vägnar:

Gunnar Nilson
Gunnar Nilson

J. G. Rundqvist
J. G. Rundqvist

JOHANNISHUS JORDBRUKSFÖRVALTNING
R.TEL. JOHANNISHUS II.

Johannishus den

AVSKRIFT

F u l l m a k t.

=====

I egenskap av utredningsman i dödsboet efter greve Axel Wachtmeister från Johannishus befullmäktigar jag härmed greve Hans Wachtmeister, Johannishus, att vid alla tillfällen företräda Johannishus' jordbruksförvaltning; ägande sålunda den befullmäktigade att avsluta avtal samt lyfta och utkvittera jordbruksförvaltningen tillkommande penningmedel; godkännande jag vad den befullmäktigade lagligen gör och låter.

Eslöv den 12 november 1949

Wilh. Penser

Bevittnas av:

Ester Centerwall

Märtha Nilsson

Rätt avskrivet intyga:

Richard Abrahamson *Sigfrid Nilsson*

F ö r e n i n g

Mellan undertecknade, delägare i "Sjuhalla-Verstorps dikningsföretag år 1949" i Nättraby socken av Blekinge län, är vid sammanträde denna dag under syneförrättning rörande företaget följande överenskommelse träffad.

- 1/ Vi förbinda oss att i enlighet med vid förrättningen upprättat förslag gemensamt utföra och underhålla till företaget hörande arbeten och anläggningar ävensom att, med tillämpning av här nedan angivna grunder, gälla med företaget förenade kostnader.
- 2/ Nedan angivna andelstal skola gälla vid fördelningen av kostnaderna.

Fastighet och ägare	Andel i företaget i %	Beräknad kostnad kr
1/2 mtl Sjuhalla 1 ³⁷ , Gerhard Leijonhielm	58	
avs Verstorp 2 ⁸ , D:sme	1	
avst " 3 ³³ , Axel D:sme	5	64
1/2 mtl Verstorp 3 ¹ , Axel Wachtmeisters sterbhus	36	2680.-
Summa	100	7450.-

Dessa andelstal skola gälla vid fördelningen av kostnaderna för såväl företagets utförande och underhåll som förrättningen.

- 3/ Arbetet skall påbörjas så snart lämpligen kan ske och vara fullbordat senast den 1. September 1955.
- 4/ Aktförvararen erhåller i uppdrag:
 - att till arbetets utförande söka bidrag av statsmedel,
 - att å våra vägnar underteckna de kontrakt och förbindelser, som för bidragets lyftande och utbekommande kunna fordras,
 - att uppbära och utkvittera det statsbidrag, som kan bli till företaget beviljat,
 - att på oss utdebitera, vad utöver statsbidraget åtgår för företagets genomförande, samt
 - att vidtaga i övrigt nödvändiga åtgärder för arbetenas förslagsenliga utförande.

Sjuhalla, Nättrabyhamnen, den 21/10 1949

Gerhard Leijonhielm

Axel Wachtmeisters sterbhus
Hans Wachtmeister

Förestående förening vitsordas och namnteckningarna bevittnas:

Uwe C. Sjölin

VÄRDERINGSLÄNGD

Fastighet och ägare Ägobeskrivning	Ägo- figur- nummer	Förbättrad mark				Markvärde per hektar		B å t n a d		
		åker, tomt		annan mark		nu- varande	bli- vande	per hektar	per ägofigur	
		här	ar	här	ar	kronor	kronor	kronor	kronor	öre
1	2	3		4		5	6	7	8	
Nättraby socken.										
1/2 mtl Sjuhalla 1										
Gerhard Leijonhielm										
äng, förbättras ej	1									
" "	2									
" "	3									
" "	4									
" "	5									
" "	6									
" "	7									
" "	8									
" "	9									
" "	10									
" "	11									
" "	12									
" "	13									
" "	14									
" "	15									
" "	16									
" "	17									
Åker	14		31					500	155	-
"	15		28					"	140	-
"	16		24					1000	240	-
"	17	1	03					"	1030	-
"	18		25					900	225	-
"	19		29					"	261	-
"	20		30					700	210	-
"	21		16					1000	160	-
"	22		31					"	310	-
Brukningsbåtnad									2700	-
Summa		3	17						5431	-

SÖDERMANLANDS LÄNS HÖFVING

Fastighet och ägare Ägobeskrivning	Ägo- figur- nummer	Förbättrad mark				Markvärde per hektar		B å t n a d		
		Åker, tomt		annan mark		nu- varande	bil- vande	per hektar	per ägofigur	
		har	ar	har	ar	kronor	kronor	kronor	kronor	öre
1	2	3		4		5	6	7	8	
Avs Verstorp 2 ⁸										
Gerhard Leijonhielm										
Åker	23	04						300	12	-
"	24	11						"	33	-
brukningsbåtnad									50	-
Summa		15							95	-
Avst Verstorp 3 ³³										
Gerhard Leijonhielm										
Åker	25	74						300	222	-
"	26	80						"	240	-
brukningsbåtnad									700	-
Summa		1	54						1162	-
1/2 mtl Verstorp 3 ¹										
Axel Wachtmeisters stbh										
Åker	27	1 -						700	700	-
"	28	77						"	539	-
"	29	1 01						500	505	-
"	30	1 16						700	812	-
brukningsbåtnad									600	-
Summa		3	94						3156	-

PÅSTÄLLNING

Läge	Längd m.	Arbete, jordart m. m.	Antal	Å-pris	Kostnad		Kostnad		Summa	
					kronor	öre	kronor	öre	kronor	öre
+00 +40 10 -13	340	<u>Dikessträckan B - D.</u>								
		Schaktning av rörgrav str 10+00 - 11+55 lm	155	0:80	124	-				
		Schaktning av rörgrav str 11+55 - 13+40 "	185	2:30	425	50				
		Rör inre diam 30,0 cm /12"/	340	5:50	1870	-				
		Läggning av rören och höljning "	340	1:10	374	-				
		Brunnar vid 11+55 och 13+40 st	2	70:-	140	-	2933	50		
+40 +68 13 -14	128	Schaktning av rörgrav lm	128	0:60	76	80				
		Rör, inre diam 20,0 cm /8"/	128	3:60	460	80				
		Läggning av rören och höljning "	128	0:60	76	80				
		Brunn med intag vid 14+68			90	-	704	40	3637	90
		För oförutsedda fall, ar- betsledning, semesterer- sättning m.m. tillägges							262	10
	468	<u>S u m m a</u>							3900	-
		<u>S A M M A N D R A G</u>								
	455	Dikessträckan A - B							1350	-
	477	" B - C							2200	-
	468	" B - D							3900	-
	1400	<u>S u m m a</u>							7.450	-
		Sjuhalla, Nättrabyhamn, den 21 oktober 1942.								
		<i>Sundin</i>								

Översiktskarta



Skala: 1:100000

U T L Å T A N D E

avgivet vid syneförrättning enligt vattenlagen angående förbättrad torrläggning av mark till Sjuhalla n:r 1 samt Verstorp n:r 2 och 3 i Nättraby socken av Blekinge län.

Mom.1. Företagets omfattning och ändamål.

Över avdikningsområdet, som skall bilda en samfällighet, har upprättats karta i skala 1:4000, på vilken markernas höjdläge över det antagna jämförelseplanet angivits medelst små blå siffror. Beskrivning över markerna återfinnes i ägobeskrivningen /Bil. D./.

I enlighet med under förrättningen framkomna yrkanden kommer företaget att omfatta utförandet av avloppsdiken, som på kartan utmärkas med röda linjer, enkla för rörledningar och dubbla för öppna sträckor, och betecknas A - B, B - C och B - D. Avloppen skola, med undantag av nedersta delen av förstnämnda avlopp, i sin helhet igenläggas med rör.

Företaget ligger mellan Nättrabyåns och Ronnebyåns nederbördsområden med nummerbeteckning 81 resp 82.

Mom.2. Laga hinder, allmänna och enskilda intressen.

För handläggning av förrättningen, som grunder sig på länsstyrelsens förordnande den 2 juli 1948, eller för företagets utförande i den omfattning, som ovan angivits, har något laga hinder ej anmälts eller kunnat utrönas. Några allmänna eller enskilda intressen synas ej komma att av företaget förnärmas.

Mom.3. Företagets beskaffenhet.

Företaget är sådan dikning, som omfattas i 7 kap. 1 § vattenlagen.

Mom. 4. Fixpunkter.

På plan- och profilritningarna angivna höjdlägen hänföra sig till ett antaget jämförelseplan, som ligger 5,00 m under 0-planet för rikets precisionsavvägning. Till ledning vid arbetena hava utmed avloppen följande fixpunkter markerats och avvägs.

Fixp. I. Höjdläge $=+6,93$ m. +-format märke inhugget i låg berghäll 45 m söder längdmättningspunkt 0+85.

Fixp. II. Höjdläge $=+6,15$ m. +-format märke inhugget i sten i östra kanten av ägoväg, 23 m norr om längdmättningspunkt 4+7.

Fixp. III. Höjdläge $=+12,65$ m. +-format märke inhugget i sten i österkanten 22 m väster om längdmättningspunkt 6+92.

Fixp. IV. Höjdläge $=+16,02$ m. +-format märke inhugget i utskjutande låg sten i norra sidan av stenmur, 15 m väster om punkt C.

Fixp. V. Höjdläge $=+8,51$ m. o-format märke inhugget i sten i södra sidan av stenmur 2 m norr om punkt D.

Fixpunkterna, som äro lagligen skyddade, få ej rubbas, förstöras eller övertäckas förrän de blivt av lantbruksingenjör ersatta med nya.

Mom. 5. Avloppens dimensioner.

Rörledningarnas nederbördsområden hava med hjälp av ekonomiska kartverkets karta på marken nogt uppgåtts. Med hänsyn till områdenas topografiska beskaffenhet och nederbördsmängden i trakten hava ledningarna dimensionerats så att de förmå utan skadlig uppdämning avbörda en vattenmängd av 1,0 lit/sek/har. Av efterföljande tabell framgår i detalj de särskilda ledningssträckornas nederbördsområden, vattenmängder, lutningar och dimensioner under förutsättning att uppdämning ej förekommer.

Avlopps- sträcka	Nederb. område hektar	Vatten- mängd lit/sek	Minsta lutning	Dimension cm /tum/	Avbördn. förmåga lit/sek
4+07 - B	60	60	2,08:1000	37,5 /15/	75
- 7+58	14	14	23,7:1000	15,0 /6/	19
- 8+70	9	9	2,23:1000	15,0 /6/	6
- C	4	4	16,1:1000	10,0 /4/	5

B - 13+40	34	34	1,18:1000	30,0 /12/	30
- D	20	20	10,2:1000	20,0 /8/	28

Den öppna dikessträckans nederbördsområde är så obetydligt, att särskild beräkning av dimensionerna icke ansetts nödvändig. Bottenbredden har bestämts till 0,3 m och sidolutningen till 1:1,0.

Avloppens bottenlägen i brytpunkterna, lutningar och dimensioner finnas angivna på profilritningen.

Mom.6. Ersättningar.

Vid detta företag skola inga ersättningar utgå.

Mom.7. Broar.

På företagets bekostnad skola inga broar byggas. Därest vid utförandet av rörledningarna befintliga överfarter upprivas eller skadas, skall på företagets bekostnad vägbanan återställas.

Mom.8. Båtnad och Kostnadsfördelning.

Delägarna hava under förrättningen träffat förening /Bil. C./ angående kostnadernas fördelning och övriga företaget hörande frågor. Förrättningsmannen har verkställt approximativ uppskattning av den genom företaget uppkommande båtnad, vare sig denna består i höjning av jordens alstringsförmåga eller förbättrade betingelser för jordens brukning.

Mom.9. Företaget utförande.

Ifråga om företagets utförande bestämmes:

- 1/ Företaget skall utföras i enlighet med de upprättade förslagsritningarna.
- 2/ Schaktningsmassor, som upptagas till öppet dike, skola uppläggas minst 1,0 m från dikeskanten och ej i brantare inre lutning än dikets egen sidolutning.
- 3/ Till ledningarna använda betongrör skola vara av så god kvalitet att de i vått tillstånd tåla en jämnt fördelad tryckbelastning av

för 37,5 cm	/15"/	rör	17 kg
" 30,0 "	/12"/	"	16 "
" klenare rör			15 "

pr cem av rörets längd vid anbringande av tryck längs den översta och understa generatrisen av ett horisontalt anbragt rör samt tillverkade av grus, fritt från föroreningar och av lämplig sammansättning, fria från gjutfel, homogena i godset och så täta att vattenytan i rören, sedan dessa fyllts med vatten och betongen vattenmättats under 24 timmar, ej under de följande 24 timmarna sjunker mer än 15 mm.
- 4/ Till klenare ledningar må användas tegelrör enligt svensk standard.
- 5/ Rören skola läggas efter noggrant uppsatta och kontrollerade profiler, vilkas inbördes avstånd icke bör överstiga 25 m.
- 6/ Brunnen skola förses med minst tre lag tegel- eller cementsten och kringpackas med sten eller skärv så att dagvattnet kan tränga in i dem.
- 7/ Under arbetet får vatten icke uppåmmas eller påsläppas så att skada uppstår.
- 8/ Arbetena må begynna omedelbart efter det detta utdådande vunnit laga kraft samt skola vara bragta till slut senast den 1 sept 1955.
- 9/ Avsyrning jämlikt 13 kap. 1 § vattenlagen skall efter anmälan göras av lantbruksingenjör.

Mom.10. Framtida underhållet.

Avloppet skall omsorgsfullt underhållas genom regelbundna rensningar. Rensnings- och underhållsarbetena böra utföras på tid, då arbetet åstadkommer så ringa skada som möjligt. Av rensningsjord förorsakat intrång skall tålas utan ersättning.

Uppdämning, eller annan åtgärd, som hindrar vattnets fria lopp, må på inga villkor tillåtas eller tålas.

Mom.11. Aktförvarare.

Avskrifter och kopior av vid denna förrättning upprättade handlingar och ritningar skola förvaras av den utsedde aktförvararen.

Mom.12. Företagets namn.

Företaget skall benämnas "Sjühalla - Verstorps dikningsföretag år 1949".

Mom.13. Domstolsavgift.

Avgift, varom förmåles i 11 kap. 95 § vattenlagen, skall icke utgå vid ifrågavarande företag.

Mom.14. Besvärshänvisning.

Talen mot åtgärd eller beslut vid förrättningen eller mot detta utlåtande föres vid Söderbygdens vattendomstol, adr S:t o o k h o l m till vilken besvären för att komma under prövning skola vara ingivne inom sextio dagar från nedenskrivns dag.

I besvären, som skola ingivas i tre exemplar, skola fullständigt upptagas klagandens alla påståenden och skälen därtill; och skola vid besvären fogas de handlingar klaganden vill åberopa till stöd för ändringssökandet.

Mom.15. Verkställighet.

Då i denna sak underställning till vattendomstol icke skall ske kommer detta utlåtande att gå i verkställighet i den ordning, som

för laga kraft gående dom är stadgat, för såvitt icke inom den i mom.
14 här ovan angivna tid besvär över förrättningen anföras och på grund
härav ändring i detta utlåtande kommer till stånd.

Sjuhalla, Nättrabyhamn, den 21 oktober 1949.

Einar Ingelund

ARVODESRÄKNING

upptagande ersättning till statsverket enligt lantbruksingenjörstaxan (Svensk Författningssamling nr 353 År 1945) för förrättning eller uppdrag, som utförts genom lantbruksingenjörsgenombildningen.

Sjuhella - Verstorps dikningsföretag år 1949

Nättraby socken, Blekinge län

Datum utvisande början resp. slut av den tidsperiod åtgärden omfattar 8/6-48 - 21/10-49

Arbetsåtgärd m. m.	Ersättning			
	kronor	öre	kronor	öre
I. Planläggning av torrlägningsföretag huvudsakligen för jordbruksändamål.				
1. Torrlägningsföretag med undantag för täckdikningsplaner.				
Planen upprättad i samband med synförrättning enligt vattenlagen.				
Jordareal som beröres av förrättningen 8,80 ha.				
15:- kr för 1 ha och 9:- kr för varje ha däröver	87	-	✓	
2,4 % av 7.450:- kr, utgörande beräknad total anläggningskostnad	178	80	✓	
2 % av kr, utg. beräkn. kostn. för pumpstation m. utrustn.				
Summa:	265	80	✓	
För synförrättning utan gode män utföres 80 % av ovanstående summa	212	64	✓	✓
(Här införes bl. a. arvode för icke fullständigt förslag samt tilläggsarvode för alternativt förslag eller för planläggning som jämväl avser avledande av kloakvatten eller industriellt avloppsvatten)				212 64 ✓
2. Täckdikningsplaner.				
II. Planläggning av företag huvudsakligen för avledande av kloakvatten eller industriellt avloppsvatten.				
1. Företag som hänför sig till viss jordareal och med huvudsakligt ändamål att avleda kloakvatten.				
Jordareal som beröres av förrättningen ha.				
kr för ha och kr för varje ha däröver				
% av kr, utgörande beräknad arbetskostnad				
2 % av kr, utgörande beräknad materialkostnad				
4 % av kr, utgörande beräknad kostnad för reningsanläggning				
5 kr för var och en av st astigheter				
2. Annat företag.				
dagavvoden à 60 kr				
dagavvoden à 40 kr				
dagavvoden à 20 kr				
Transport:			212	64

Arbetsåtgärd m. m.		Ersättning	
		kronor	öre
Transport:			212 64
III. Övriga tjänsteuppdrag.			
1. Fullständig arbetsledning och kontroll av företag för torrläggning av mark. Företaget består helt av öppna avlopp. Beräknad Företaget består till övervägande delen av täckta avlopp. Beräknad arbetskostnad kr. kr jämte % av kr. 1 % av kr, utgörande beräknad materialkostnad			
2. Andra uppdrag.			
Atgårderna har icke till huvudsaklig uppgift att gagna jordbruket. dagavvoden å kr för lantbruksingenjör dagavvoden å kr för (extraingenjör, ingenjöraspirant, förste dagavvoden å kr för (assistent, assistent eller tekniskt biträde dagavvoden å kr för kansli-, kontors- eller skrivbiträde			
Summa kronor:			212 64 ✓

Särskilda anteckningar:

Räkningen är utställd i Sjuhalla den 21 oktober 1949

Ett exemplar av densamma har den 3 december 1949 överlämnats personligen till

enligt mottagningsbevis kvitterats av

baron Gerhard Leijonhielm, Sjuhalla, Nättrabyhamn

i egenskap av aktförvarare. (titel, namn och adress)

Thore Möller
Bestyrkes: *Kjellin Johansson*
Kanslibiträde.

Lantbruksstyrelsens anteckningar:

Ingen ändring — Av nedanstående skäl bör ersättningsbeloppet ändras till kr.

Granskad den 20/2 1951 av *EF*