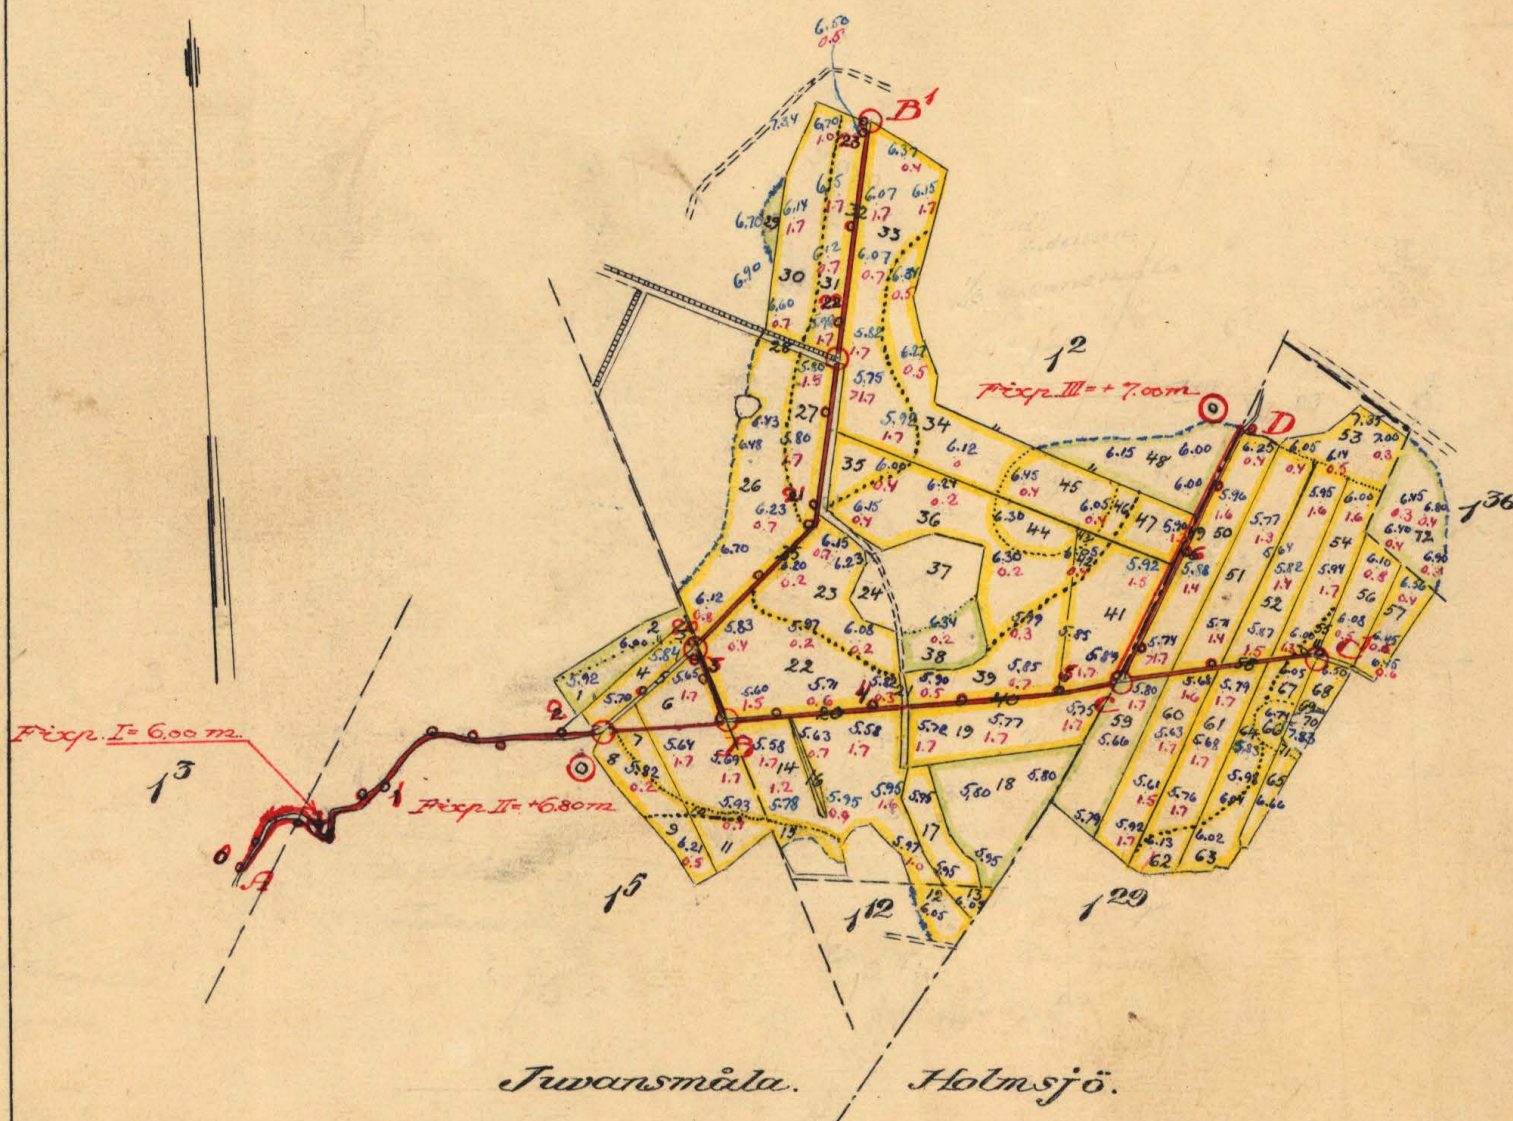


Förslag i 3 blad till

JUVANSMÅLA-HOLMSJÖ DIKNINGSFÖRETAG ÅR 1949.

Sillhövda socken, Blekinge län.

Upprättat vid syneförrättning enligt vattenlagen år 1949 av

*Thore Möller*Thore Möller
Lantbruksingenjör.

Längdskala

100 0 100 200 300 m

1:4000

001

K

3*0481





3 riter

Kungl. Lantbruksstyrelsens
arkiv

3242-1

Blad 2.














FÖRSLAG TILL		Juvansmåla-Holmsjö diknings-	
		företag år 1949	
1 Sillhövda		SOCKEN(N) AV Blekinge Län	
UPPRÄTTAT ÅR(EN)	(1949)	SAMBAND MED SYNEFÖRRÄTTNING ENL. VÄTTELAGEN AV	
ORIGINAL		Sven Nilsson (NAMN)	
KÖPA		Lantbrukare (TITEL)	
ANTAL RITN. ST. Ö.	KUNGL. LANTBRUKS STYRELSEFÖRÄRKN	Nr	3242-2

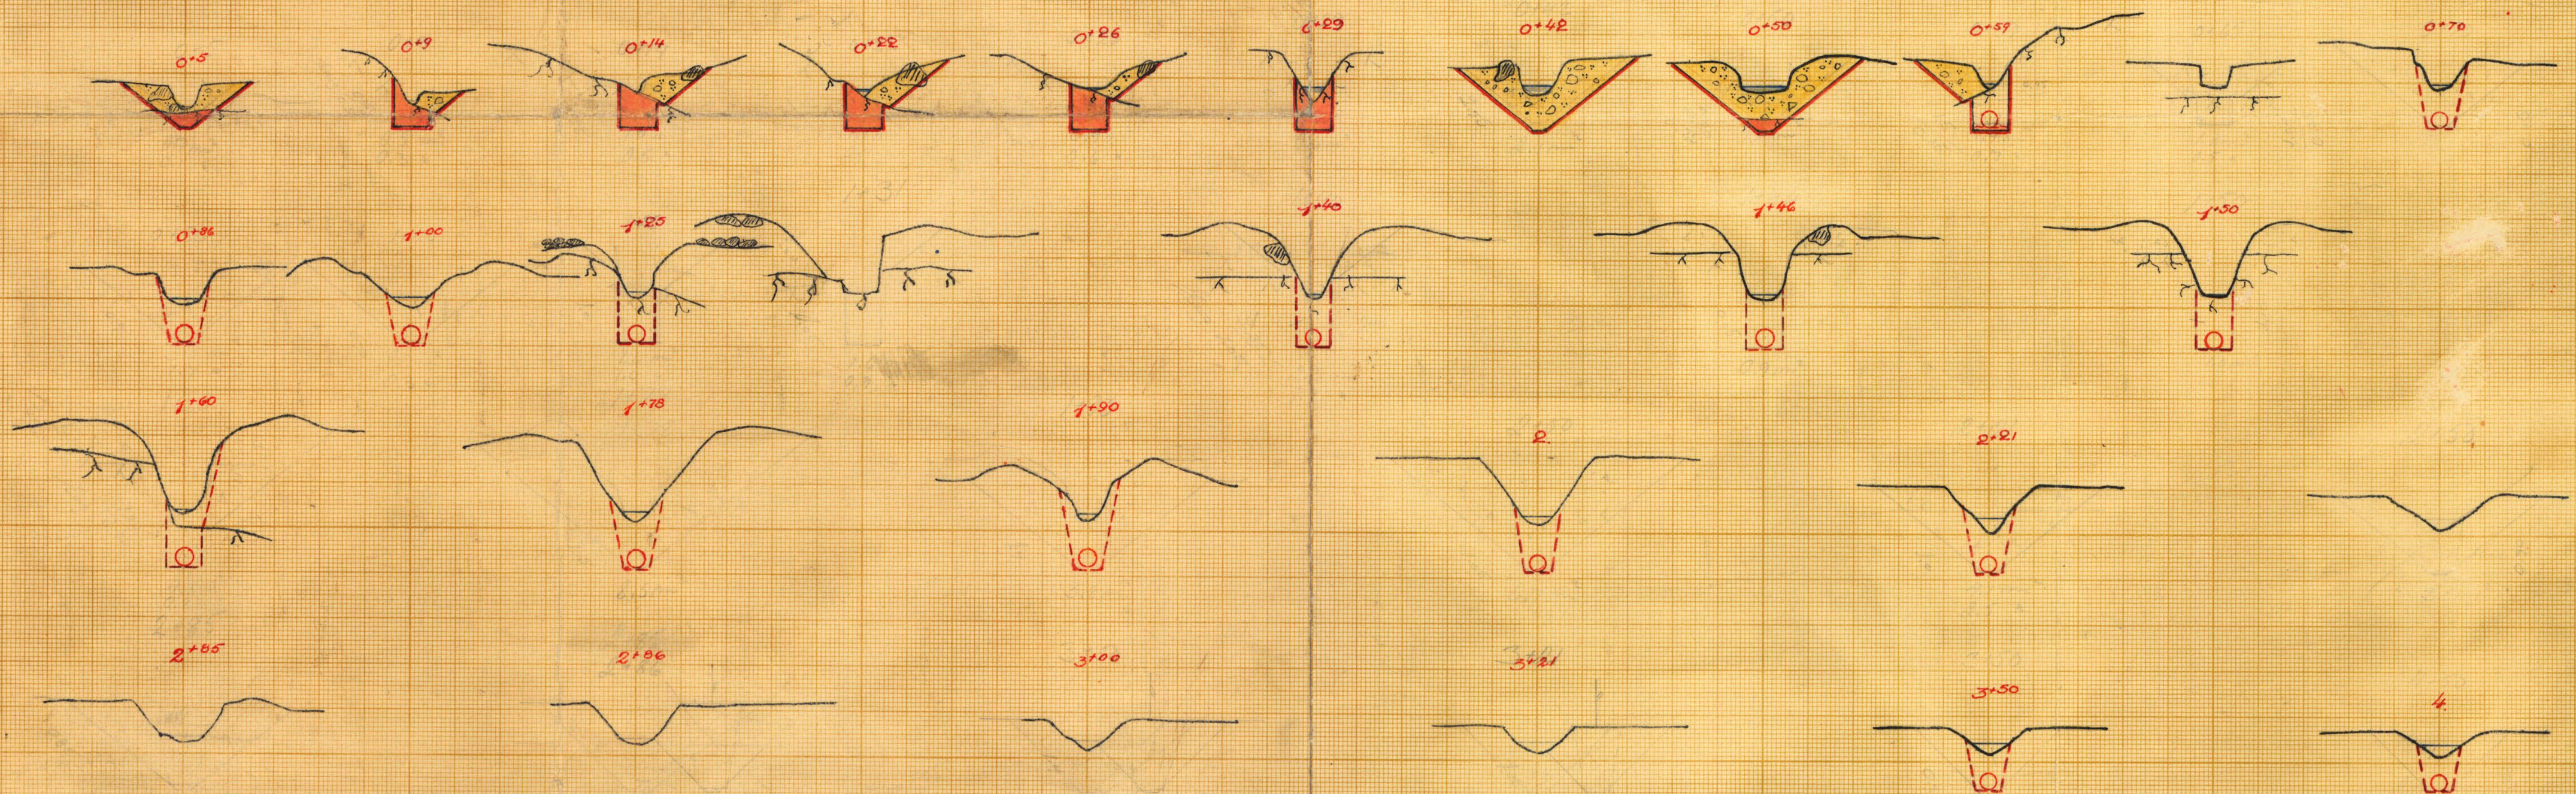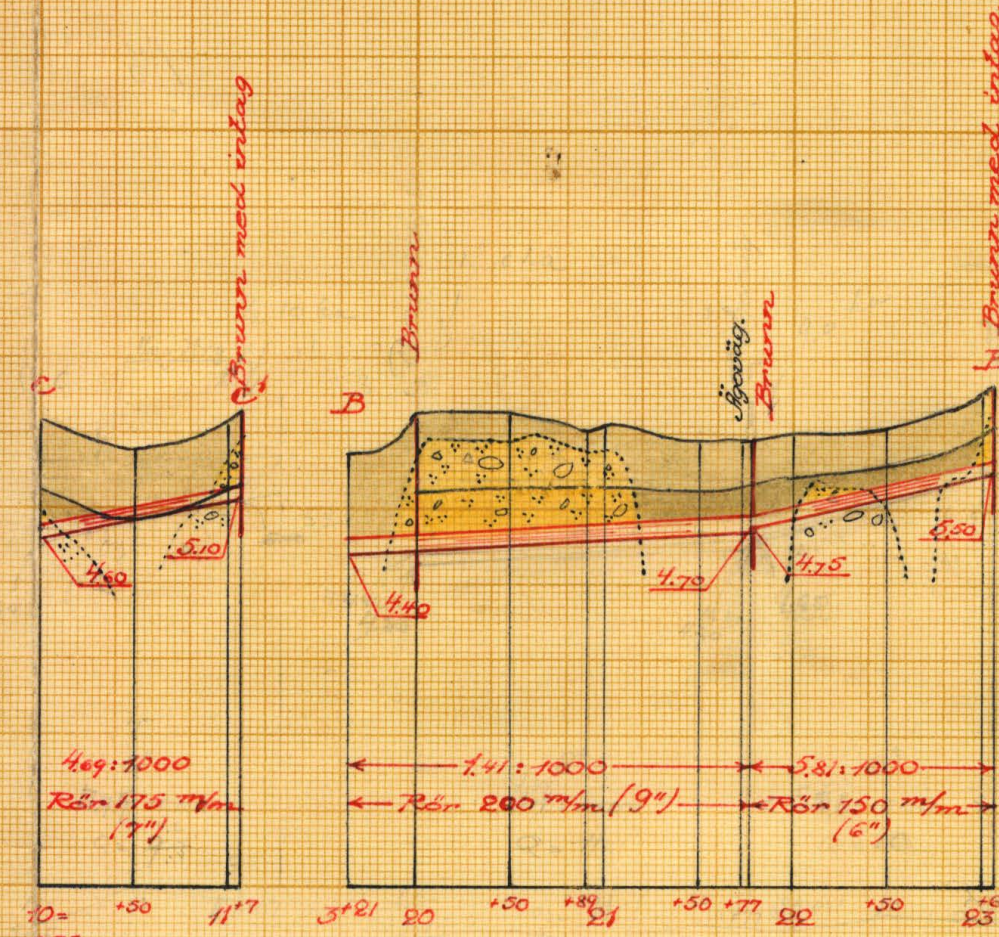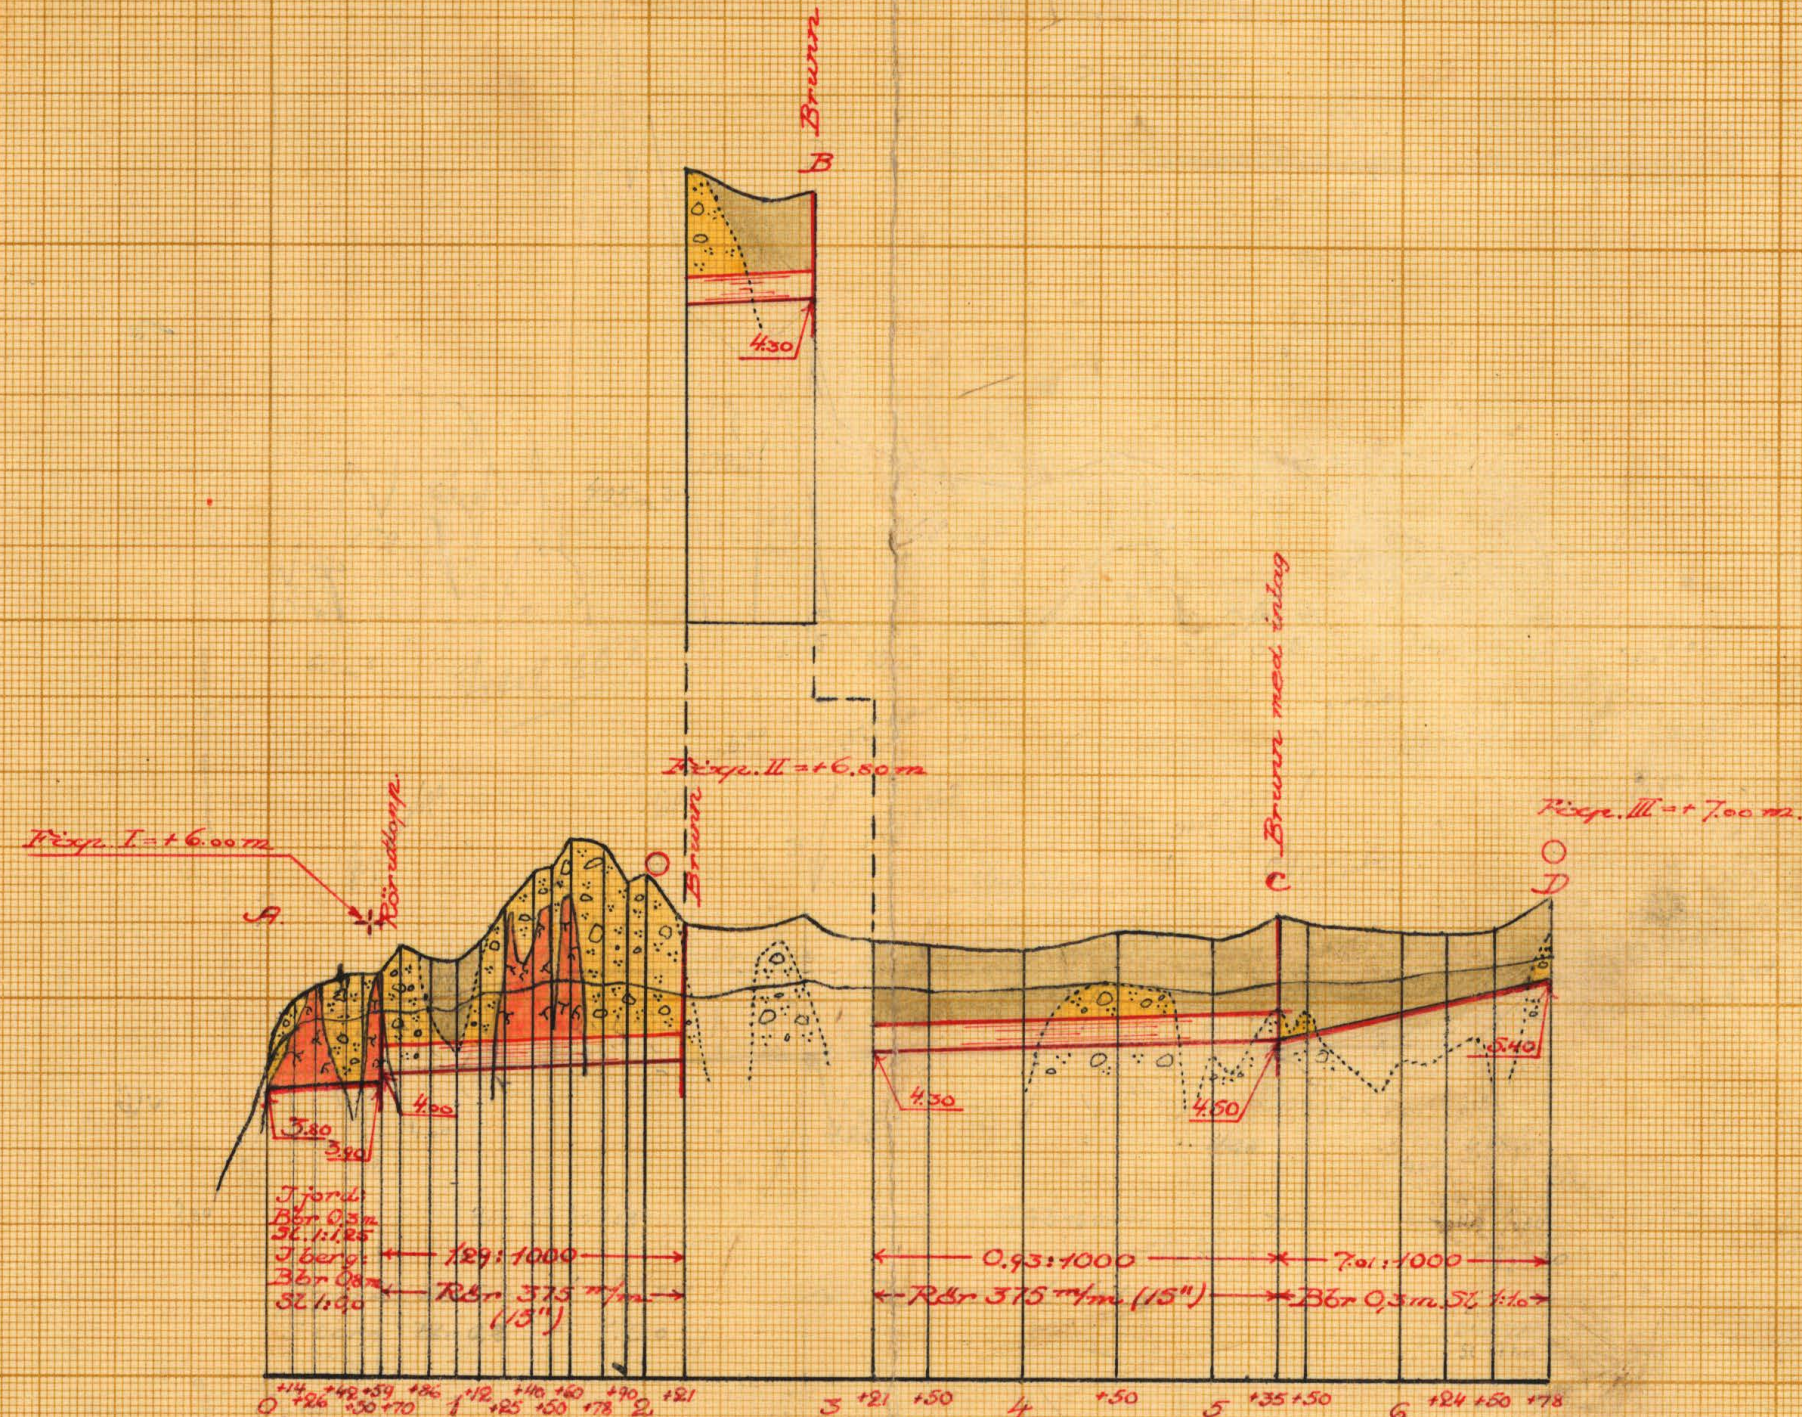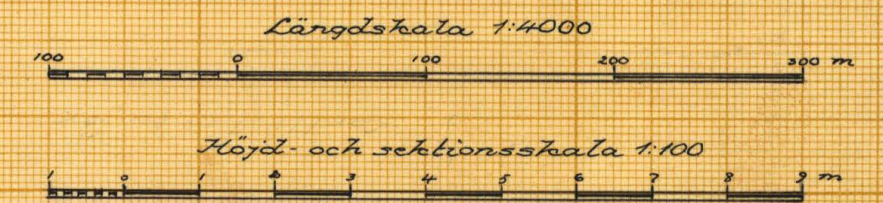


KUN.Nr 002

K 3-0481


3242-2

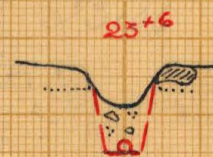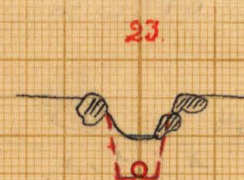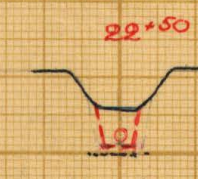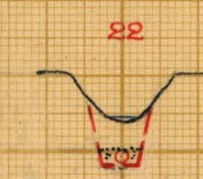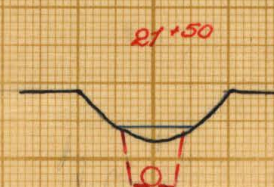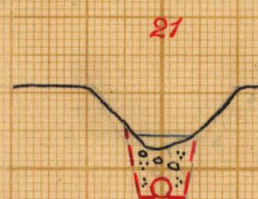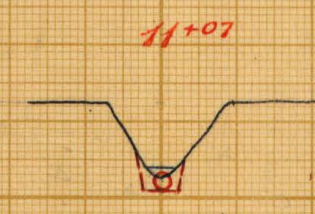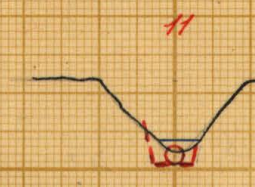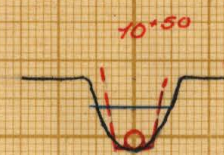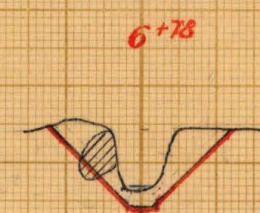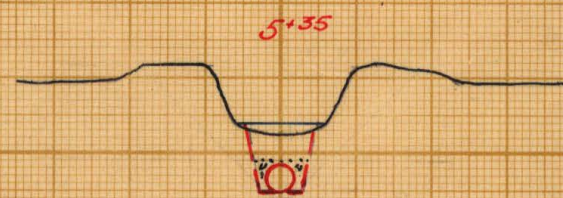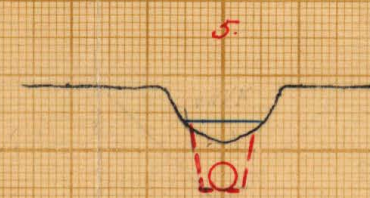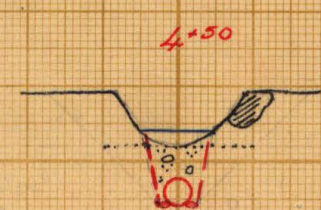



Förslag till rörutlopp vid 0+59

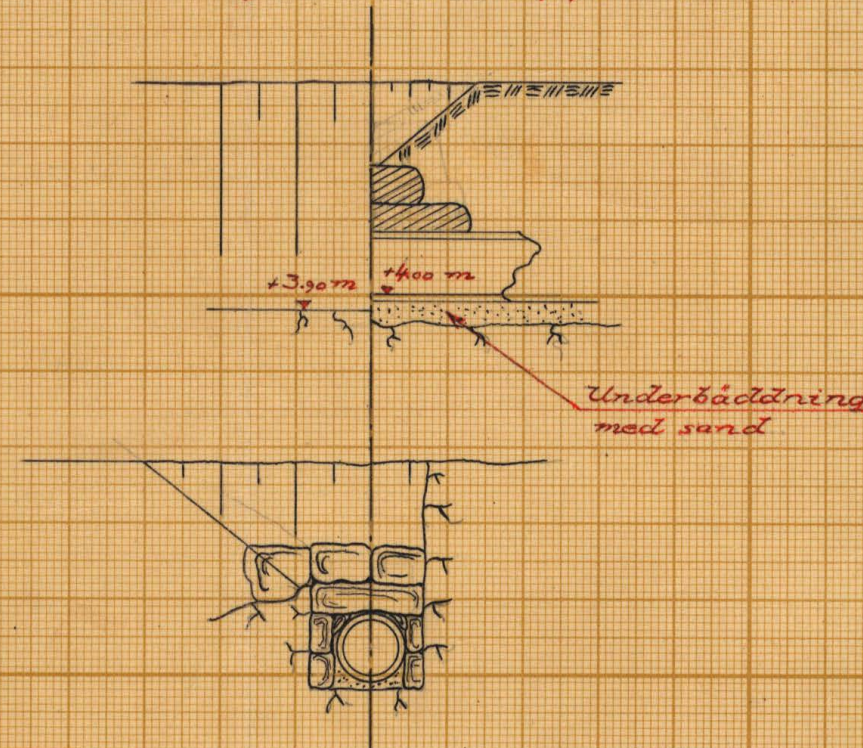

Typritning för brunnar

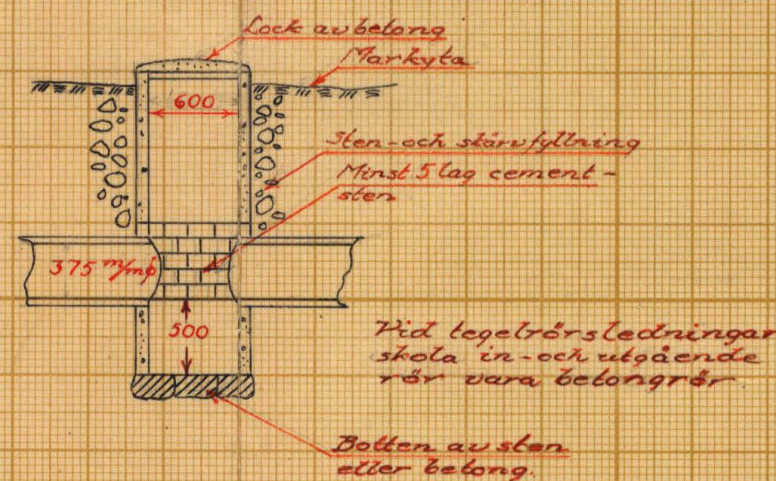

Typritning för brunn med inlag.

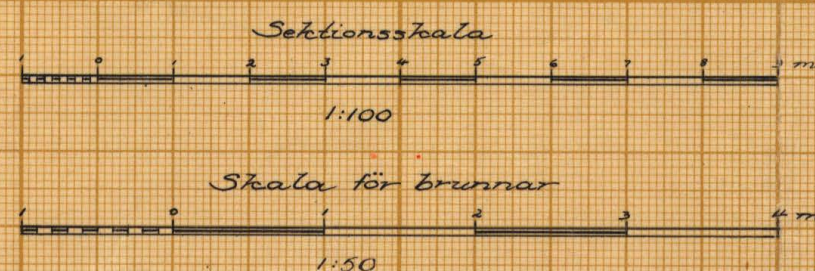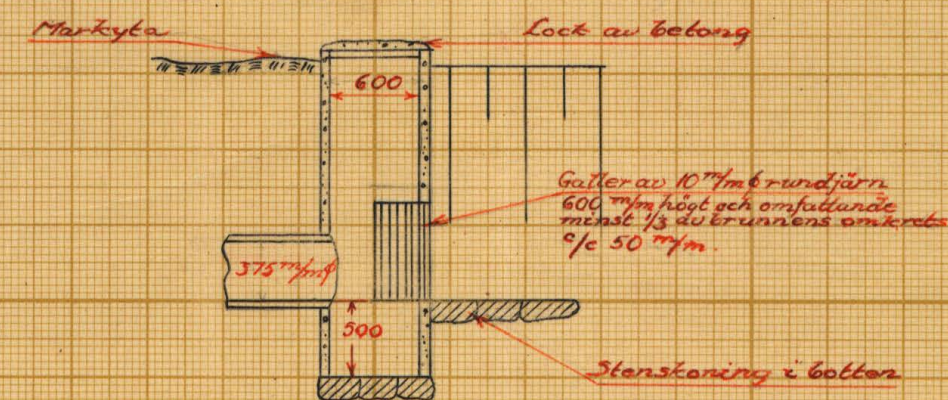

FÖRSLAG TILL		Juvarsmåla-Holmsjö dikebygnads-företag år 1949	
I Sillhövda		SOCKEN(NAR) AV Blekinge Län	
UPPRITTAT ÅR(EN)		(ÅR) SAMBAND MED SYNEFÖRKÄTTNING ENL VATTENLAGEN AV	
ORIGINAL		RIK.Nr 003	
KOPIA		3-0481	
ANTAL RITN. ST. 3.		KUNGL. LANTBRUKS-STYRELSENS ARKIV Nr 3242-3	




Akt nr:
A481

AU\$A481

8242-3

K____3*0481

Lantbrukshögskolan
Sölvesborg

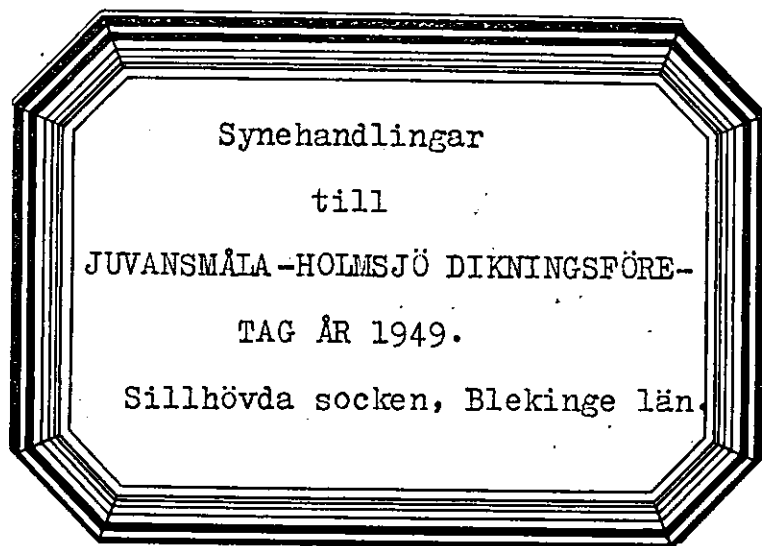

BESLUT
EV
LANTBRUKSNÄMNDEN
.....
2/4 1952

återkallad

Synehandlingar

till

JUVANSMÅLA-HOLMSJÖ DIKNINGSFÖRE-

TAG ÅR 1949 .

Sillhövda socken, Blekinge län.

Protokoll, fört vid syneförrätt-
ning enligt vattenlagen angående torr-
läggning av mark inom byarna Holmsjö
och Juvansmåla i Sillhövda socken av
Blekinge län.

Fredagen den 16 september 1949 kl. 10.00 inställde sig under
tecknad lantbruksingenjör jämte skiftesgodemännen Karl Karlsson i
Spetsmåla och Robert Johansson i Båkareboda hos lantbrukaren Emil
Andersson i Juvansmåla för att på grund av länsstyrelsens för för-
rättningsmannen utfärdade och här nedan intagna förordnande påbörja
handläggningen av förrättningen. Vid sammanträdet, vartill intres-
senterna kallats i den för stämning stadgade ordning /Bil. B. /,
kommo följande sakägare jämte synemännen tillstädes.

Sökande till förrättningen:

Lantbrukaren Emil Andersson,	ägare till 1/16 mtl Juvansmåla	1 ²
" Tage Nodmar,	" " 1/8 " "	1 ⁵
" Carl Larsson,	" " 57/544 " Holmsjö	1 ²⁹

Av övriga sakägare:

Lantbrukaren Karl Abrahamsson,	ägare till avs Juvansmåla	1 ¹²
" Verner Johansson,	" " 1/16 mtl " "	1 ³

§ 1.

Ansöknings om förrättningen och länsstyrelsens med anled-
ning härav utfärdade förordnande upplästes och lades till handling-
arna /Bil. A /. §

§ 2.

Mot synemännen anfördes intet jäv. Själva visste de ej om
något jävsförhållande till någon nu känd sakägare.

§ 3.

Antecknades, att högbåtsmannen Edvin Karlsson till förrättningsmannen anmält, att han av vakttjänst vore förhindrad att bevista sammanträdet men att han intet hade att invända mot företaget.

§ 4.

Framvisades karta över torrlägningsområdet och profilritningar över undersökta avlopp. I samband härmed redogjorde förrättningsmannen för av honom upprättat, preliminärt förslag till torrläggning av ifrågasvarande marker.

§ 5.

Sökandena förklarade sig önska företaget utfört i huvudsaklig överensstämmelse med förslaget.

På tillfrågan sade sig övriga sakägare intet hava att erinra. Verner Johansson hade inga anspråk på ersättning för upplåtelse av mark till det öppna diket genom hans skogsmark eller för intrång genom uppläggning av schaktmassor. För den händelse sprängningsarbetena skulle förorsaka skador på växande skog, förbehöll han sig rätt att framkomma med anspråk på skälig ersättning härför.

§ 6.

För den händelse företaget i enlighet med förrättningsmannens förslag huvudsakligen komme att innebära utförandet av täckta avlopp, så ansågos broar eller trummor icke behöva byggas i samband med dikningsarbetena.

§ 7.

Synemän och sakägare begåvo sig därefter till torrlägningsområdet, varest synemännen besiktigade marker och avlopp samt företogo nödiga värderingar.

§ 8.

Efter synegången fortsattes sammanträdet på samma ställe som förut varvid synemännen efter överläggning avgåvo utlåtande /Bil. G /.

§ 9.

Beslöts att omedelbart företaga val av styrelse och utsågos härtill

Lantbrukaren Emil Andersson,	Juvansmåla,	<u>Holmsjö</u> ,	ordförande
" Tage Nodmar,	"	"	
" Carl Larsson	Holmsjö,	"	

§ 10.

För hantlangning vid undersökningarna skulle utgivas

till Emil Andersson	45:-	kr	
Carl Larsson	32:-	"	
Tage Nodmar	<u>13:-</u>	"	90:- kr

§ 11.

Uträknades gode männens ersättningar och uppgingo till 13 kronor 60 öre för Karl Karlsson och 14 kronor för Robert Johansson eller tillhopa 27 kronor 60 öre.

§ 12.

Tillsades, att handlingar och ritningar rörande företaget komme att inom trettio dagar tillställas styrelsens ordförande för att av honom hållas tillgängliga för, envar som önskade granska dem eller taga avskrift.

§ 13.

Som intet vidare var att behandla upplästes protokollet och förrättningen och sammanträdet förklarades avslutade.

Juvansmåla, Holmsjö, den 16 september 1949.

Utskrift

Karl Karlsson

Robert Johansson

7.7.18/1948
J. J. J. J. J.
Ink. 20.5.1948

Till

Länsstyrelsen i *Blekinge* län.

Härmed anhålles vördsamt om förordnande för behörig förrättningsman att handlägga
syneförrättning enligt 10 kap. vattenlagen för torrläggning av ^{oss} ~~oss~~ tillhörig mark inom

Tellheröda socken(-nar) av *Blekinge*

län. Förteckning över fastigheter, som väntas bli berörda av företaget, återfinnes å omstående sida. Företaget avser *dikning av jord tillhörande*

Holmby och Juvassmåla

Här uppgives så fullständigt som möjligt företagets beskaffenhet (dikning, åreglering, sjösänkning, invallning e. d.), vidare företagets

omfattning (areal som skall torrläggas, avloppens längd o. d.), om flottled, damm, järnväg, landsväg, e. d. beröres m. m.

Närmaste järnvägsstation *Holmby*

Meddelanden angående förrättningen kunna ställas till

Lantbrukare Emil Andersson, Juvassmåla,
Holmby tel 75
Titel, namn och fullständig adress samt telefon.

Juvassmåla, Holmby den *20/7* 19*48*
Emil Andersson
Tage Nordmar,
Carl Larsson

R e s o l u t i o n .

Översändes till statens lantbruksingenjör i Blekinge län,
som härigenom förordnas att i laga ordning verkställa ifråga-
rande förrättning.

Karlskrona å landskapsliet den 20 september 1948.

B. Fallén
B. Fallén

Av företaget väntas nedanstående fastigheter bliva berörda.

Fastighet:

Ägare:

Juvasmäla

Verner Johansson

Tage Nordmar

Emil Andersson

Holmby

Karl Larsson

Torrlägningsnämnden får till förrättningsman föreslå:

den 19

På Torrlägningsnämndens vägnar:

K A L L E L S E.

Syneförrättning enligt vattenlagen angående torrläggning av mark till Juvansmåla n:r 1 och Holmsjö n:r 1 i Silhövda socken av Blekinge län, handlägges vid sammanträde hos lantbrukaren Emil

Andersson i Juvansmåla fredagen den 16 september 1949 kl 10.00.

Nedan angivna personer kallas härigenom att, personligen eller genom befullmäktigat ombud, inställa sig vid förrättningen för utförande av sin talan.

Karlskrona den 5 september 1949.

Thore Möller
Thore Möller.
Lantbruksingenjör.

Namn och hemvist	Egenhändig namnteckning till bevis om kallelsens mottagande	Dag
Emil Andersson, Juvansmåla	<i>Emil Andersson</i>	9/9 1949
Tage Nodmar, "	<i>Tage Nodmar</i>	" "
Carl Larsson, Holmsjö	<i>Carl Larsson</i>	" "
Verner Johansson, Juvansmåla	<i>Verner Johansson</i>	" "
Karl Abrahamsson, "	<i>K. A. Abrahamsson</i>	" "
Karl Edvin Karlsson, Holmsjö		

Bestyckes:

J. J. J. J. J.
J. J. J. J. J.

F Ö R T E C K N I N G

Över kallelser angående sammanträde i Juvansmåla fredagen den 16 september 1949 kl 10.00, avlämnade å posten den 5 september samma år.

Kallelse till:

Kyrkovärden Robert Johansson, Bakareboda,

Holmsjö

Lantbrukaren Karl Karlsson,

" Emil Andersson, Juvansmåla

" Tage Nodmar,

" Carl Larsson, Holmsjö

" Verner Johansson, Juvansmåla

" Karl Abrahamsson,

" Karl Edvin Karlsson, Holmsjö

J. Jansson:
Nordström

VÄRDERINGSLÄNGD

Fastighet och ägare Ägobeskrivning	Ägo- figur- nummer	Förbättrad mark				Markvärde per hektar		B å t n a d		
		åker, tomt		annan mark		nu- varande	bli- vande	per hektar	per ägofigur	öre
		har	ar	har	ar	kronor	kronor	kronor	kronor	
1	2	3		4		5	6	7	8	
<u>Sillhövda socken.</u>										
<u>1/8 mtl Juvansmåla 1</u>	5									
Tage Nodmar										
äng, stenig mullj på grus	1				07	400	500	100	7	-
"	2				07	300	400	50	3	50
åker	3		02			200	600	400	8	-
"	4		09			"	"	"	36	-
avlopp	5									
åker	6		30			400	1400	1000	300	-
"	7		06			"	"	"	60	-
"	8		09			300	1200	900	81	-
"	9		07			600	"	600	42	-
"	10		01			500	"	700	7	-
"	11		07			600	"	600	42	-
brukningsbåtnad									140	-
<u>S u m m a</u>	12		71		14				726	50
<u>Avs Juvansmåla 1</u>										
<u>Karl Abrahamsson</u>										
åker	12		06			700	1400	700	42	-
"	13		03			"	"	"	21	-
<u>S u m m a</u>	2		09						63	-
<u>1/16 mtl Juvansmåla 1</u>										
<u>Emil Andersson</u>										
åker	14		53			500	1700	1200	636	-
"	15		03			800	1000	200	6	-
dikesren	16									
Transport			56						642	-

Fastighet och ägare Ägobeskrivning	Ägo- figur- nummer	Förbättrad mark				Markvärde per hektar		B å t n a d		
		Åker, tomt		annan mark		nu- varande	bl- vande	per hektar	per ägofigur	
		har	ar	har	ar	kronor	kronor	kronor	kronor	öre
1	2	3		4		5	6	7	8	
Transport			56						642	-
Åker	17		12			500	1700	1200	144	-
äng	18				31	300	800	500	155	-
Åker	19		31			500	2000	1500	465	-
avlopp	20									
väg	21									
Åker	22		43			400	1800	1400	602	-
"	23		29			300	600	300	87	-
backe	24									
avlopp	25									
Åker	26		45			800	1500	700	315	-
"	27		15			600	2000	1400	210	-
väg	28									
äng	29				03	300	400	100	3	-
Åker	30		27			1100	2000	900	243	-
"	31		19			700	"	1300	247	-
avlopp	32									
Åker	33		53			800	2000	1200	636	-
"	34		33			1100	"	900	297	-
"	35		08			800	"	1200	96	-
"	36		45			600	1400	800	360	-
backe	37									
äng	38				12	400	500	100	12	-
Åker	39		26			700	2000	1300	338	-
avlopp	40									
Åker	41		28			700	2000	1300	364	-
"	42		02			500	1400	900	18	-
Transport		4	72		46				5234	-

Fastighet och ägare. Ägobeskrivning	Ägo- figur- nummer	Förbättrad mark				Markvärde per hektar		B å t n a d		
		Åker, tomt		annan mark		nu- varande	bl- vande	per hektar	per ägofigur	
		har	ar	har	ar	kronor	kronor	kronor	kronor	öre
1	2	3		4		5	6	7	8	
Transport		2	17		22				2872	-
Åker	65		04			900	1000	100	4	-
"	66		04			"	"	"	4	-
"	67		04			1000	1400	400	16	-
"	68		04			900	1000	100	4	-
"	69		01			950	"	60	-	50
" höglänt, förbättras ej	70									
"	71		01			900	1000	100	1	-
Brukningsbåtnad									500	-
Summa		2	35		22				3401	50
Avst Holmsjö 1										
Äng	72				21	1100	1200	100	21	-
Summa					21				21	-
S A M M A N D R A G										
Sillhövda socken.										
1/8 mtl Juvansmåla 1	1-11		71		14				726	50
Tage Nodmar										
Avs Juvansmåla 1	12-13		09						63	-
Karl Abrahamsson										
1/16 mtl Juvansmåla 1	14-48	5	12		72				6727	-
Emil Andersson										
57/544 mtl Holmsjö 1	49-71	2	35		22				3401	50
Karl Larsson										
Transport		8	27	1	08				10918	-
Jordart: mulljord på sten och grus.										

Fastighet och ägare Ägobeskrivning	Ägo- figur- nummer	Förbättrad mark				Markvärde per hektar		B å t n a d		
		åker, tomt		annan mark		nu- varande	bli- vande	per hektar	per ägofigur	öre
		har	ar	har	ar	kronor	kronor	kronor	kronor	
1	2	3		4		5	6	7	8	
Transport 36 <u>Avst Holmsjö 1</u> Karl Edvin Karlsson	72	8	27	1	08				10918	-
					21				21	-
<u>S u m m a</u>		8	27	1	29				10939	-
Juvansmåla, Holmsjö, den 16 september 1949.										
<i>[Signature]</i>										
<i>Karl Karlsson</i> <i>Povel Johansson</i>										

- 1
- 2
KOSTNADSFÖRSLAG

Läge	Längd m.	Arbete, jordart m. m.	Antal	Å-pris	Kostnad		Kostnad		Summa	
					kronor	öre	kronor	öre	kronor	öre
		<u>Svårighetsklasser:</u> Medelfast jord kan grävas med skyffel								
		Styv jord måste " " spade								
		Hård " " korpas el spettas.								
		el. pinna								
		<u>Huvudavloppet A - B - C - D:</u>								
		<u>Dikessträckan A - B</u>								
0+00_0+59	59	Schaktning av styv jord m sten och block samt översten m ³	80	4:-	320	-				
		Sprängning av berg "	30	20:-	600	-	920	-		
0+59_3+21	232	Schaktning och sprängning av rörgrav, medelfast jord lm	30	2:-	60	-				
		styv jord med sten och block "	150	4:-	600	-				
		berg "	52	18:-	936	-				
		Rör, inre diam 375mm/15"/"	232	8:-	1856	-				
		Läggning av rören och höljning "	232	1:50	348	-				
		Rörlöpp vid 0+59			40	-				
		Brunnar inre diam 600 mm vid 2+21 och 3+21 st	2	100:-	200	-	4040	-	4960	-
		För oförutsedda fall, arbetsledning, semesterersättning m.m. tillägges							440	-
	291	<u>S u m m a</u>							5.400	-
		<u>Dikessträckan B - C</u>								
3+21_5+35	214	Schaktning av rörgrav medelfast jord med stubbar lm	130	2:50	325	-				
	214	Transport			325	-				

Läge	Längd m.	Arbete, jordart m. m.	Antal	Å-pris	Kostnad		Kostnad		Summa		
					kronor	öre	kronor	öre	kronor	öre	
5+35	214	Transport			325	-					
		Styv jord med enst sten och block 1m	84	4:-	336	-					
		Rör inre diam 375mm/15"/"	214	8:-	1712	-					
		Läggning av rören och höljning "	214	1:50	321	-					
		Underbäddning av rören med 2 st 2" x 8" c:a "	100	1:25	125	-					
		Brunn med intag, inre diam. 600 mm vid 5+35			100	-			2919	-	
		För oförutsedda fall, arbetsledning, semesterersättning m.m. tillägges							231	-	
	214	S u m m a							3.150	-	
	5+35 6+78	143	Dikessträckan C - D								
			Schaktning av styv jord med sten och block m ³	10	4:-	40	-				
			Schaktning av medelfast jord, stubbar "	200	2:20	440	-			480	-
		För oförutsedda fall, arbetsledning, semesterersättning m.m. tillägges							70	-	
3+21 21+77	143	S u m m a							550	-	
	213	Sidodiket B - B ¹									
		Schaktning av rörgrav, medelfast jord 1m	73	1:-	73	-					
		styv jord med sten och sprängsten "	140	3:-	420	-					
		Tegelrör, inre diam 200 mm 8"/	213	3:20	681	60					
		Läggning av rören och höljning "	213	0:70	149	10					
		Brunnar, inre diam 600 mm vid 20 och 21+77 st	2	90:-	180	-	1503	70			
	213	Transport					1503	70			

KOSTNADSFÖRSLAG

Läge	Längd m.	Arbete, jordart m. m.	Antal	Å-pris	Kostnad		Kostnad		Summa	
					kronor	öre	kronor	öre	kronor	öre
21+77-23+6	213	Transport					1503	70		
	129	Schaktning av rörgrav, medelfast jord lm	75	1:-	75	-				
		styv jord med sten och sprängsten "	52	3:-	156	-				
		Tegelrör, inre diam 150 mm /6"/ lm	129	2:-	258	-				
		Läggning av rören och höljning "	129	0:40	51	60				
		Brunn, inre diam 600 mm med intagsgaller			120	-	660	60	2164	30
		För oförutsedda fall, arbetsledning, semesterersättning m.m. tillägges							185	70
10-11+07	342	S u m m a							2.350	-
		Sidodiket C - C ¹								
	107	Schaktning av rörgrav, medelfast och styv jord med enst. sten lm	107	0:50			53	50		
		Tegelrör, inre diam 175 mm /7"/ lm	107	2:50			267	50		
		Läggning av rören och höljning "	107	0:50			53	50		
		Brunn, inre diam 600 mm med intag vid 11+07					120	-	494	50
		För oförutsedda fall, arbetsledning, semesterersättning m.m. tillägges							55	50
	107	S u m m a							550	-

- 1
- 2
KOSTNADSFÖRDELNINGSLÄNGD

Fastighet Ägare m. m.	Sök. o. likst. = S	Båtnad		Andel inom samfällighet i					
				för särskild avdelning beräknad anläggningskostnad		summa beräknad anläggningskostnad		verklig kostnad	
		kronor	öre	kronor	öre	kronor	öre	procent	
1	2	3	4	5	6	7			
Sillhövda socken.									
1/8 mtl Juvansmåla 1	s	796 50		796 80	6.64				
Tage Nodmar									
Avs Juvansmåla 1		63 -		69 60	0.58				
Karl Abrahamsson									
1/16 mtl Juvansmåla 1	s	6727 -		7380 -	61.50				
Emil Andersson									
57/544 mtl Holmsjö 1	s	3401 50		3730 80	31.09				
Karl Larsson									
Avst Holmsjö 1		21 -		22 80	0.19				
Karl Edvin Karlsson									
S u m m a		10939 -		12000 -	100.00				
Juvansmåla, Holmsjö, den 16 september 1949									
Morelén									
Karl Karlsson									
David Johansson									

Ägare: m. m.

Sök. o. likst. = S

Båtnad

Andel inom samfällighet i

för särskild av-
delning beräk-
nad anläggnings-
kostnad

summa
beräknad
anläggnings-
kostnad

· verklig
kostnad

кронот

öre

кгоно

Öre

kronor

öre

procent

1

2

3

4

5

•

7

- 1
- 2
U T L Å T A N D E

avgivet vid syneförrättning enligt vattenlagen angående torrläggning av mark till Juvansmåla n:r 1 och Holmsjö n:r 1 i Sillhövda socken av Blekinge län.

Mom.1. Företagets omfattning och ändamål.

Över avdikningsområdet, som skall bilda en dikningssamfällighet, har upprättats karta i skala 1:4000, på vilken markernas höjdlägen över det antagna jämförelseplanet angivits medelst små blå siffror. Beskrivning över markerna återfinnes i ägobeskrivningen /Bil. D /.

I enlighet med under förrättningen framkomna yrkanden kommer företaget att omfatta utförandet av de dikessträckor, som på hithörande ritningar betecknas A - B - C - D, B - B¹ och C - C¹. Med hänsyn till det i vissa fall betydande grävningsdjupet och till underlättande av jordens brukning skola avloppen i avsevärd utsträckning igenläggas med rör. Endast sträckorna A - 0+59 och C - D skola bibehållas öppna. På kartan äro rörledningarna utmärkta med enkla röda linjer, på vilka dagvattenbrunnarna markerats såsom röda ringar, och öppna dikessträckor med dubbla röda linjer.

Företaget ligger inom Silletorpsåns nederbördsområde, således mellan Lyckebyåns och Nättrabyåns, vilka i Kungl. Maj:ts kungörelse den 13 april 1922 om nummerbeteckning på nederbördsområden erhållit n:r 80 resp n:r 81.

Mom.2. Laga hinder, allmänna och enskilda intressen.

För handläggning av förrättningen, som grundar sig på länsstyrelsens förordnande den 20 september 1948, eller för företagets utförande i den omfattning, som ovan angivits, har något laga hinder ej anmälts eller kunnat utrönas. Allmänna eller enskilda intressen

synas ej komma att av företaget förnärmas.

Mom.3. Företagets beskaffenhet.

Synemännen anse företaget vara sådan dikning, som omförmäles i 7 kap. 1 § vattenlagen.

Mom.4. Fixpunkter.

På plan- och profilritningarna angivna höjdlägen hänföra sig till ett antaget jämförelseplan, som bestämmes genom följande fixpunkter.

Fixp. I. Höjdläge $=+6,00$ m. +-format märke inhugget i berghäll 9 m öster omläggång mellan Juvansmåla 1³ och 1⁵, 4 m norr om längdmätningsspunkt 0+54.

Fixp. II. Höjdläge $=+6.80$ m. o-format märke inhugget i toppig sten 15 m söder längdmätningsspunkt 2+5.

Fixp. III. Höjdläge $=+7,00$ m. o-format märke inhugget i sten 17 m nordväst punkt D.

Fixpunkterna, som äro lagligen skyddade, få ej rubbas, förstöras eller övertäckas förrän de blivit avlantbruksingenjör ersatta med nya.

Mom.5. Avloppens dimensioner.

Vid punkt A omfattar nederbördsområdet omkring 60 hektar. Vattenmängden är således så obetydlig, att särskild beräkning av öppna diksträckors dimensioner icke ansetts nödvändig. Storleken har bestämts med hänsyn till jordmånens beskaffenhet och kravet på möjlighet till ändamålsenlig torrläggning av sökandenas marker. Bottenbredden har bestämts till 0,3 m och sidolutningen till 1:1,25 på sträckan A - 0+59 och 1:1,0 på sträckan C - D. I bergsektion må sidorna göras lodräta om bottenbredden ökas till 0,8 m.

Rörledningarnas nederbördsområden hava med hjälp av ekonomiska kartverkets karta på marken noga uppgåtts. Med hänsyn till områdets topografiska beskaffenhet och nederbördsmängden i trakten hava ledning-

arna dimensionerats så, att de förmå utan skadlig uppdämning avbörda en vattenmängd av 1,0 lit/sek/har. Av efterföljande tabell framgår i detalj de särskilda ledningssträckornas nederbördsområden, beräknade vattenmängder, lutningar, dimensioner och avbördningsförmåga under förutsättning, att uppdämning ej förekommer.

Avlopps- sträcka	Nederb. område hektar	Vatten- mängd lit/sek	Minsta lutning	Dimension mm /tum/	Avbördn. förmåga lit/sek
O+59 - B	55	55	1,29:1000	375 /15/	60
- C	35	35	0,93:1000	375 /15/	50

B - 21+77	9,0	9,0	1,41:1000	200 /8/	10
- B ¹	7,0	7,0	5,80:1000	150 /6/	9,3

C - C ¹	10	10	4,69:1000	175 /7/	13

Avloppens bottenlägen i brytpunkterna, lutningar och dimensioner finnas angivna på de upprättade profilritningarna.

Mom.6. Broar och trummor.

Broar eller trummor skola icke utföras i samband med dikningsarbetena. Därest vid utförandet av rörledningarna befintliga överfarter upprivas eller skadas, skall på företagets bekostnad vägbanan återställas.

Mom.7. Ersättningar.

Det obetydliga intrång, som förorsakas vid utförandet av rörledningar och öppna diken, har ansetts kunna tålas utan ersättning. På grund härav bestämmes att inga ersättningar skola utgå vid detta företag.

Mom.8. Båtnad och kostnadsfördelning.

Båtnaden för i företaget ingående marker har uppskattats i den ordning, varom stadgas i 10 kap. 60 § vattenlagen, och med tillämpning av de grunder, som angivas i 7 kap 22 § samma lag. Vid båt-

nadsuppskattningen har beaktats såväl jordens ökade alstringsförmåga och den ökade möjligheten till alstringsförmågans höjande, som åstadkommes genom företagets utförande på föreslaget sätt, som ock den förmån av förbättrade betingelser för jordens brukning, som vinnes därigenom att öppna dikessträckor ersättas med rörledningar. Resultatet av uppskattningen har införts i värderingslängden /Bil. D /.

Skäl att hänföra marken inom samfälligheten till särskilda avdelningar föreligger ej. Varje markägare har därför att taga del i med företaget förenade kostnader direkt i mån av värdet å den båtnad, som beredes hans mark. I kostnadsfördelningslängden /Bil. F / har varje fastighets andel i kostnaderna för företaget angivits såväl i kronor, efter det upprättade kostnadsförslaget som i procenttal.

Kostnaderna för syneförrättningen skola, om företaget kommer tillstånd, jämväl fördelas efter nyssnämnda andelstal men skola vid förrättningens avslutande, om så fordras, av sökandena förskjutas.

Mom. 9. Företagets utförande.

Ifråga om företagets utförande bestämmes:

- 1/ Företagets utförande skall ombesörjas av en styrelse, som utses av delägarna vid allmänt sammanträde, därvid varje delägare har röst-rätt efter det andelstal, som är bestämmande för hans skyldighet att taga del i kostnaderna för företaget; dock må ingen utöva röst-rätt för mer än en femtedel av delägarnas sammanlagda vid samman-trädet företrädda andelstal. Angående styrelsens skyldigheter och befogenhet hänvisas till bestämmelserna i 3 kap. 15 och 17-21 §§ vattenlagen samt till mom. 11 av detta utlåtande givna föreskrifter.
- 2/ Företaget skall utföras i enlighet med de upprättade förslagsrit-ningarna.
- 3/ Till ledningarna använda betongrör skola vara av så god kvalitet att desamma i vått tillstånd tåla en jämnt fördelad tryckbelast-ning av

för 375 mm /15"/ rör 17 kg

" klenare " 15 "
per centimeter av rörets längd
vid anbringande av tryck längs den översta och understa generatrisen av ett horisontalt anbragt rör samt tillverkade av grus fritt från föroreningar och av lämplig sammansättning, fria från gjutfel, homogena i godset och så täta att vattenytan i ett fyllt rör, sedan betongen vattenmättats under 24 timmar, under de närmaste 24 timmarna ej sjunker mer än 15 mm.

- 4/ Till klenare ledningar må även användas fullgoda tegelrör enligt svensk standard.
- 5/ Rörläggning skall utföras efter omsorgsfullt uppsatta och kontrollerade profiler, vilkas inbördes avstånd icke bör överstiga 25 m.
- 6/ Rören skola täckas med ett jordlager på minst 30 cm innan stenar återfyllas i rörgraven.
- 7/ Brunnarna skola förses med minst tre lag tegel- eller cementsten och kringpackas med sten eller skärv så att dagvattnet kan tränga in i dem.
- 8/ Under arbetet får vatten icke uppdämmas eller påsläppas så att skada uppstår.
- 9/ Arbetena böra utlämnas på entreprenad åt en eller flera därför lämpliga personer på de villkor, som befinnas för delägarna mest ändamålsenliga och betryggande.
- 10/ Arbetena må begynna omedelbart efter det detta utlåtande vunnit laga kraft samt skola vara bragta till slut senast den 1 sept 1955.
- 11/ Avsyning jämlikt 13 kap. 1 § vattenlagen skall efter anmälan göras av lantbruksingenjör.

Mom.10. Framtida underhållet.

I företaget ingående avlopp skola omsorgsfullt underhållas genom regelbundna rensningar. Brunnarna böra rensas från slam så ofta,

att avlagringarna stiga högst 3 å 4 dm över bottnen. Rensnings- och underhållsarbetena böra utföras på tid, då arbetet åstadkommer så ringa skada som möjligt. Av rensningsjord förorsakat intrång skall tålas utan ersättning. Kostnaderna fördelas efter samma grunder som gälla vid arbetets första utförande.

Kostnad för rensnings- eller underhållsåtgärd, som föranletts av enskild persons åverkan eller försummelse, må uttagas av denna.

Uppdämning, eller annan åtgärd, som hindrar vattnets fria lopp må på inga villkor tillåtas eller tålas.

Mom.11. Organisation.

Av styrelsens medlemmar skall en vara ordförande och verkställande ledamot. Det åligger styrelsen:

att ombesörja arbetenas utförande och kontrollera desamma - i den mån så finnes nödigt med biträde av sakkunnig person,

att i mån av arbetets fortgång verkställa utdebitering av för arbetenas bedrivande erforderliga medel,

att föra räkenskaper över handhavda medel, vilka räkenskaper skola minst en gång om året framläggas för delägarna i och för granskning,

att föresistnämnda ändamål och då så eljest finnes nödigt, genom kringssänd kallelselista, på vilken kallade delägare teckna sina namn, eller på i 7 kap. 64 § vattenlagen angivet sätt senast åtta dagar i förväg kalla delägarna till sammanträde och därvid föra protokoll, samt

att i övrigt vidtaga de åtgärder, som för företagets ändamålsenliga utförande och underhåll kunna finnas nödigt.

Mom.12. Övriga yrkanden.

Yrkanden, vilka under förrättningen framkommit men ej blivit behandlade i detta utlåtande, föranleda icke någon synemännens åtgärd.

Mom.13. Aktförvarare.

Avskrifter och kopior av vid denna förrättning upprättade handlingar och ritningar skola förvaras hos styrelsens ordförande.

Mom.14. Företagets namn.

Företaget skall benämnas "Juvansmåla-Holmsjö dikningsföretag år 1949".

Mom.15. Domstolsavgift.

Jämlikt bestämmelserna i 11 kap. 95 § vattenlagen, skall så snart förrättningen vunnit laga kraft såsom bidrag till vattendomstolarnas organisation och verksamhet till länsstyrelsen i Blekinge län erläggas avgift, uppgående till en och en halv för tusen av båt-naden eller 16 kronor 41 öre.

Mom.16. Besvärshänvisning.

Talan mot åtgärd eller beslut vid förrättningen eller mot detta utlåtande föres vid Söderbygdens vattendomstol, adr S t o c k - h o l m till vilken besvären för att komma under prövning skola vara ingivna inom sextio dagar från nedanskrivna dag.

I besvären, som skola ingivas i tre exemplar, skola fullständigt upptagas klagandens alla påståenden och skälen därtill; och skola vid besvären fogas de handlingar klaganden vill åberopa till stöd för ändringssökandet.

Mom.17. Verkställighet.

Då i denna sak underställning till vattendomstol icke skall ske, kommer detta utlåtande att gå i verkställighet i den ordning, som för laga kraft ägande dom är stadgat, för såvitt icke inom den i mom. 16 här ovan angivna tid besvär över förrättningen anföras och på grund härav ändring i detta utlåtande kommer till stånd.

Juvansmåla, Holmsjö, den 16 september 1949.

Thore Andersson

Thore Andersson

Per-Olof Johansson

ARVODESRÄKNING

upptagande ersättning till statsverket enligt lantbruksingenjörstaxan (Svensk Författningssamling nr 353 år 1945) för förrättning eller uppdrag, som utförts genom lantbruksingenjörsorganisationen.

Juvansmåla-Holmsjö dikningsföretag år 1949

Sillhövda socken, Blekinge län
(företagets benämning etc. samt socken och län)

Datum utvisande början resp. slut av den tidsperiod åtgärden omfattar 19/7-48 - 16/9-49

Arbetsåtgärd m. m.	Ersättning			
	kronor	öre	kronor	öre
I. Planläggning av torrlägningsföretag huvudsakligen för jordbruksändamål.				
1. Torrlägningsföretag med undantag för täckdikningsplaner.				
Planen upprättad i samband med syneförrättning enligt vattenlagen.				
Jordareal som beröres av förrättningen 9,56 ha.				
15:- kr för 1 ha och 9:- kr för varje ha däröver	96	-		
2,4 % av 12.000:- kr, utgörande beräknad total anläggningskostnad	288	-		
2 % av kr, utg. beräkn. kostn. för pumpstation m. utrustn.				
Summa:	384	-		
För syneförrättning utan gode män utföres 80 % av ovanstående summa				
(Här införes bl. a. arvode för icke fullständigt förslag samt tilläggsarvode för alternativt förslag eller för planläggning som jämväl avser avledning av kloakvatten eller industriellt avloppsvatten).			384	-
2. Täckdikningsplaner.				
II. Planläggning av företag huvudsakligen för avledning av kloakvatten eller industriellt avloppsvatten.				
1. Företag som hänför sig till viss jordareal och med huvudsakligt ändamål att avleda kloakvatten.				
Jordareal som beröres av förrättningen ha.				
kr för ha och kr för varje ha däröver				
% av kr, utgörande beräknad arbetskostnad				
2 % av kr, utgörande beräknad materialkostnad				
4 % av kr, utgörande beräknad kostnad för reningsanläggning				
5 kr för var och en av st astigheter				
2. Annat företag.				
dagervoden à 60 kr				
dagervoden à 40 kr				
dagervoden à 20 kr				
Transport:			384	-

Arbetsåtgärd m. m.

Ersättning

kronor öre kronor öre

Transport:

384 -

III. Övriga tjänsteuppdrag.

1. Fullständig arbetsledning och kontroll av företag för torrläggning av mark.

Företaget består helt till övervägande delen av öppna täckta avlopp. Beräknad
arbetskostnad kr.

kr jämte % av kr
1 % av kr, utgörande beräknad materialkostnad

2. Andra uppdrag.

Åtgärden har till huvudsaklig uppgift att gagna jordbruket.
har icke

dagervoden å kr för lantbruksingenjör

dagervoden å kr för (extraingenjör, ingenjöraspirant, förste
assistent, assistent eller tekniskt biträde

dagervoden å kr för kansli-, kontors- eller skrivbiträde

Summa kronor:

384 -

Särskilda anteckningar:

Räkningen är utställd i Juvansmåla den 16 sept 1949

Ett exemplar av densamma har den 7 oktober 1949

~~överlämnats till personligen~~
enligt mottagningsbevis kvitterats av

lantbrukaren Emil Andersson, Juvansmåla, H o l m s j ö

i egenskap av styrelsens ordförande (titel, namn och adress)

Thore Möller
Bestyrkes:

Maj Kjellin-Johansson
Kanslibiträde.

Lantbruksstyrelsens anteckningar:

Ingen ändring — Av nedanstående skäl bör ersättningsbeloppet ändras till kr.

Granskad den 20/2 1951 av