

Förslag i 3 blad till


PERSMÅLA-SIBBAMÅLA DIKNINGSFÖRETAG ÅR 1949.

Lösens och Augerums socknar, Blekinge län.

Upprättat vid syneförrättning enligt vattenlagen år 1949 av

Thore Möller

Thore Möller
Lantbruksingenjör.

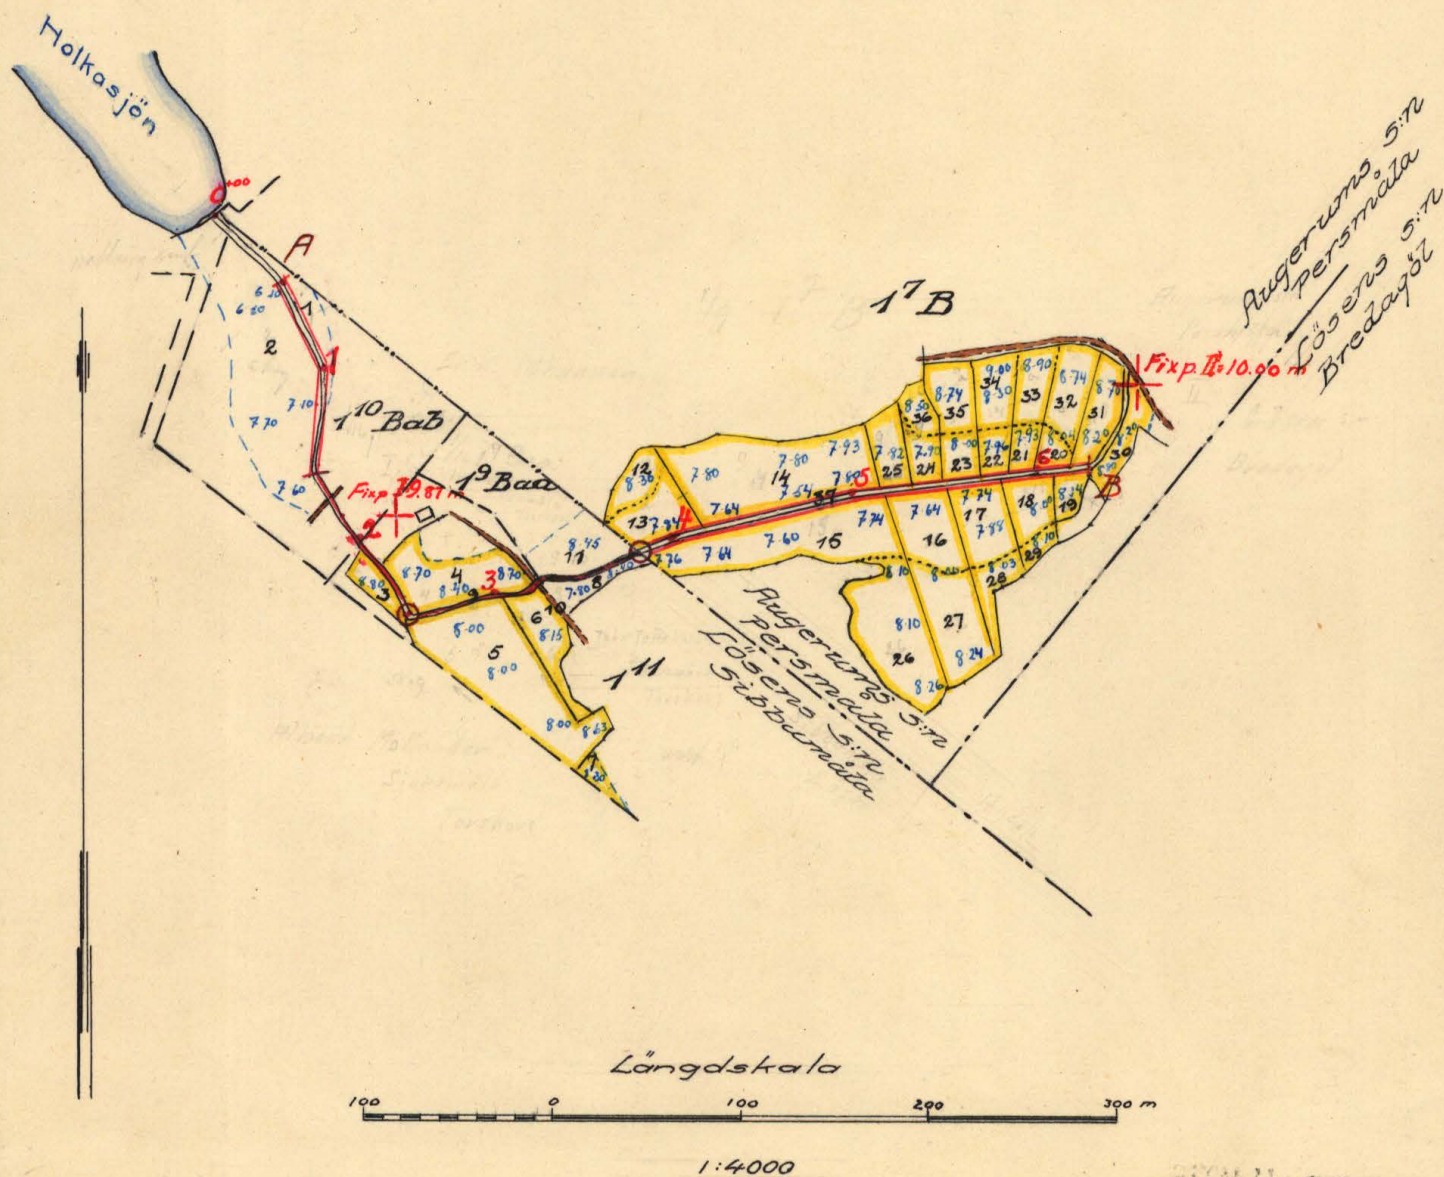

KUN-001

K

3-0483



Kungl. Lantbruksstyrelsens
arkiv

3245-1

Förvaras i aktens!

PERSMÅLA-SIBBAMÅLA DIKNINGSFÖRETAG ÅR 1949.

Sundshölen
Thore Möller
Lantbruksingenjör.

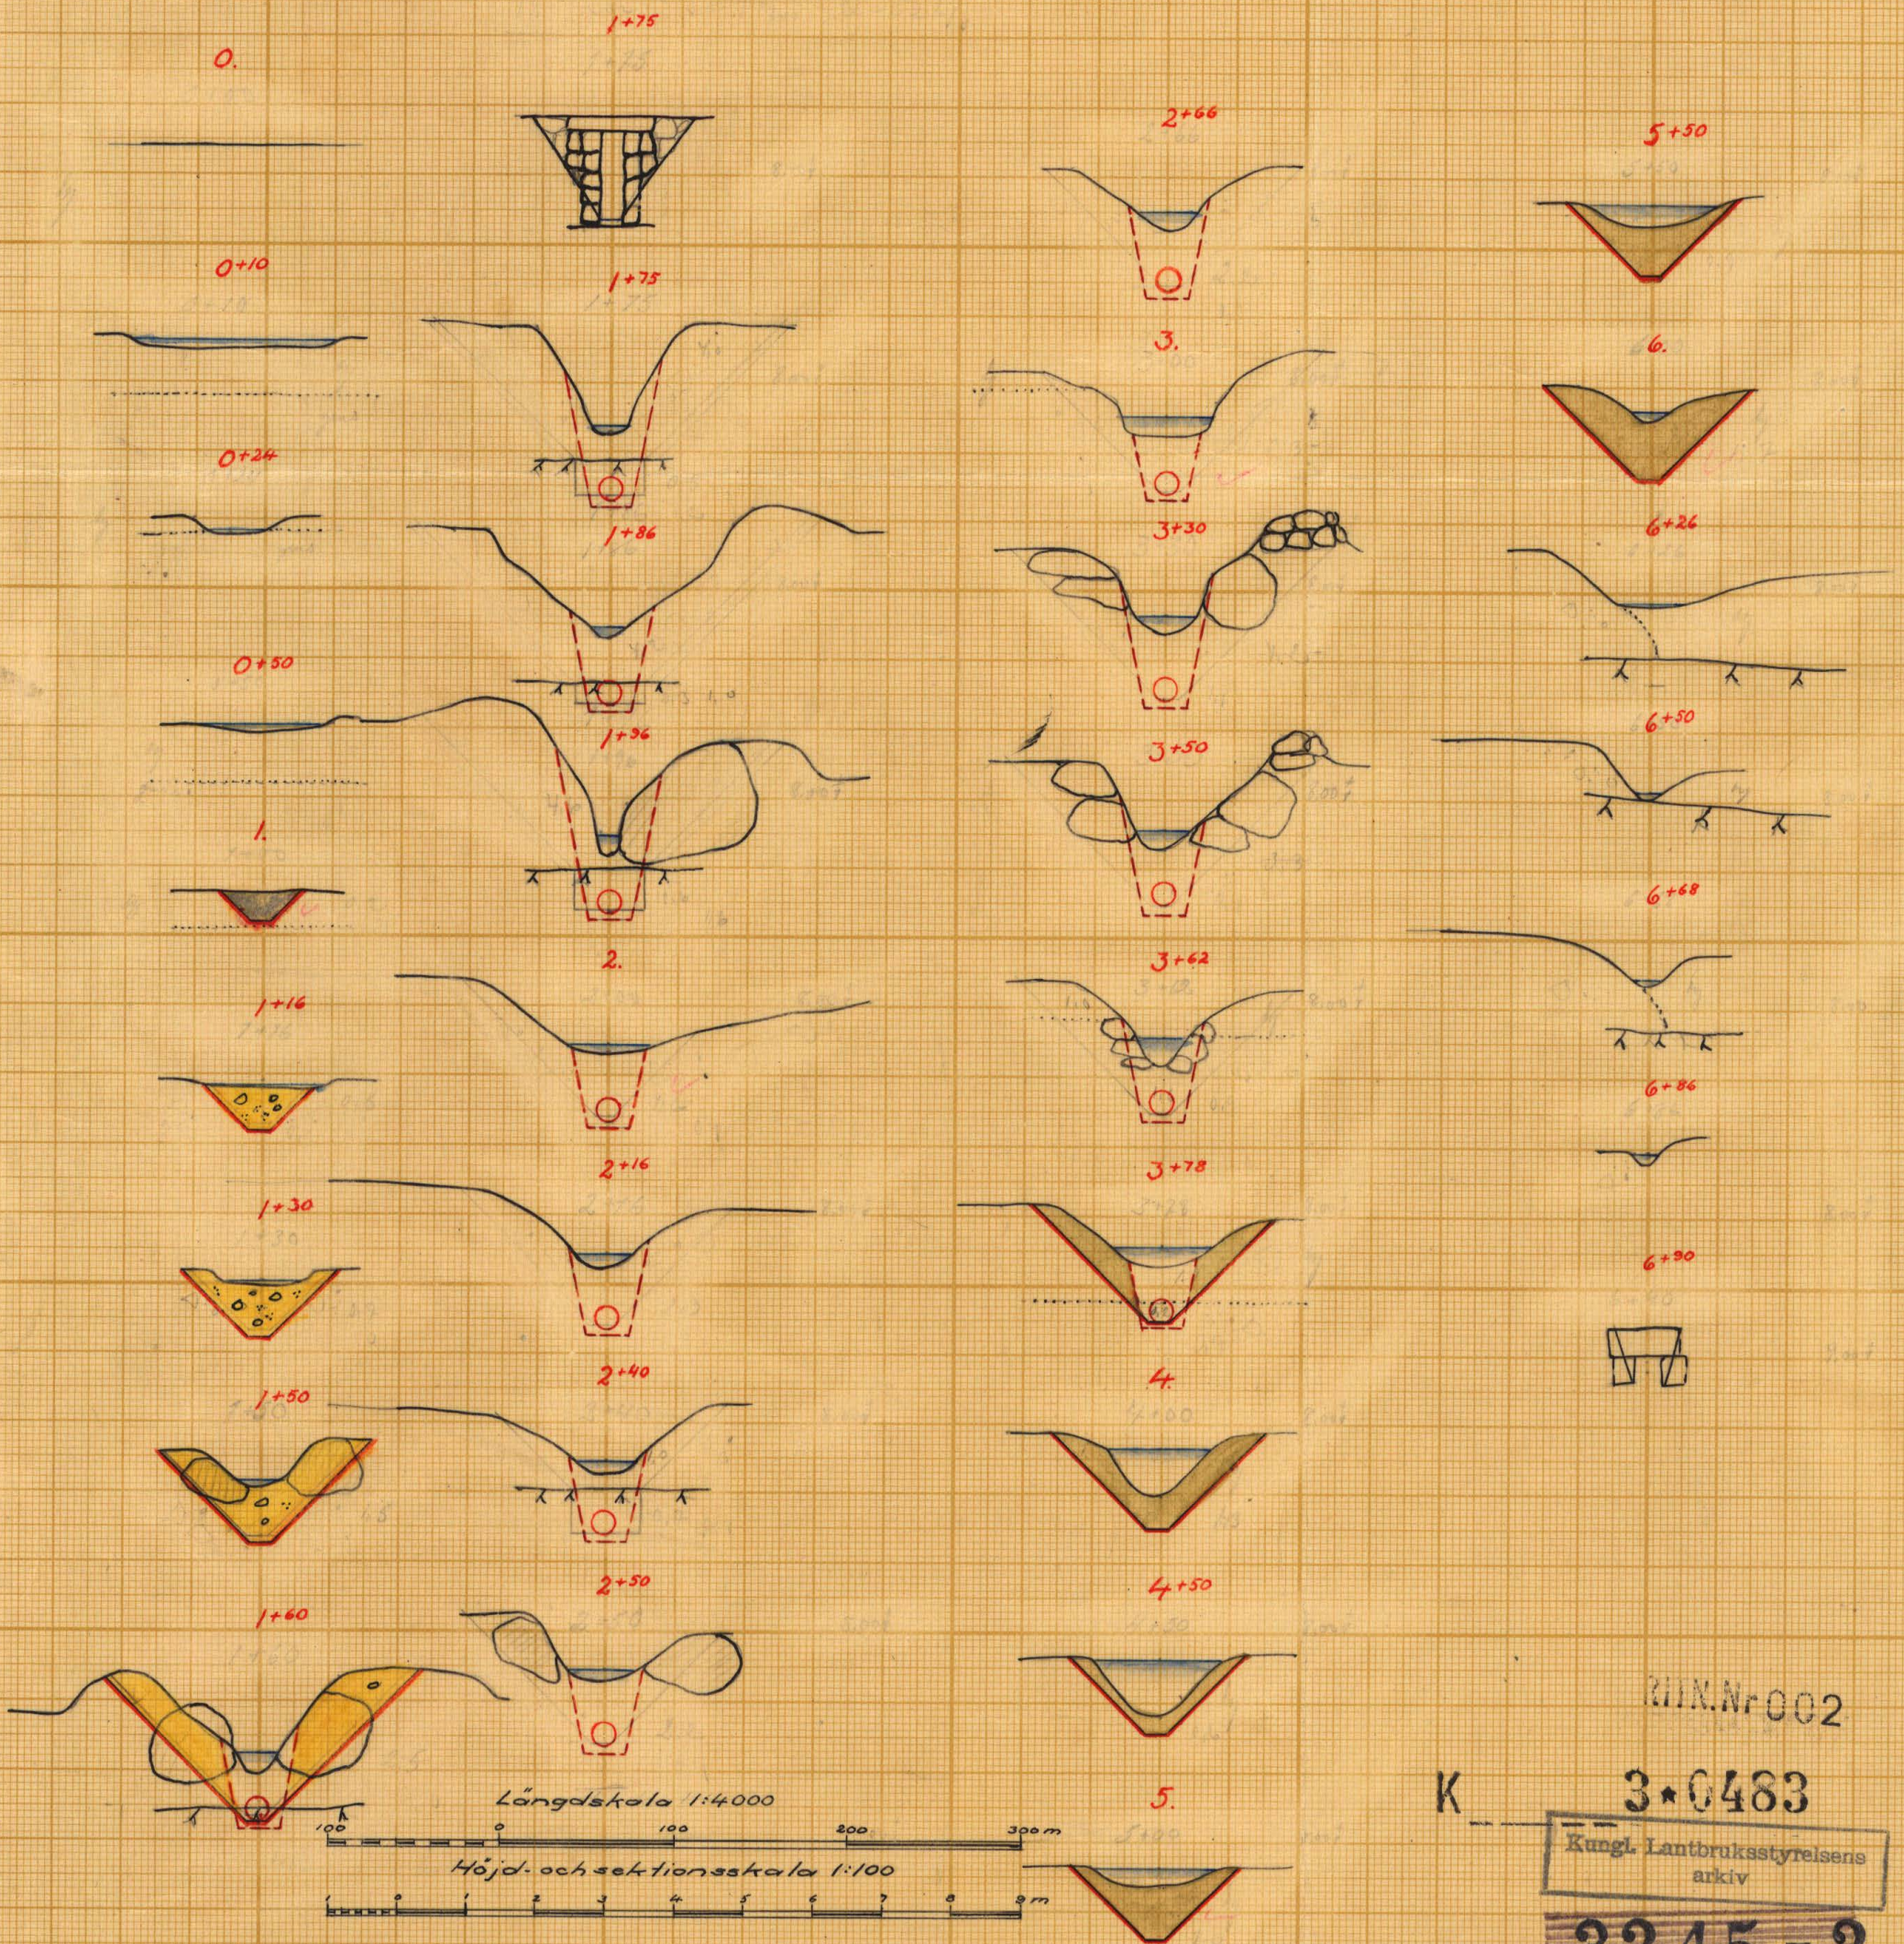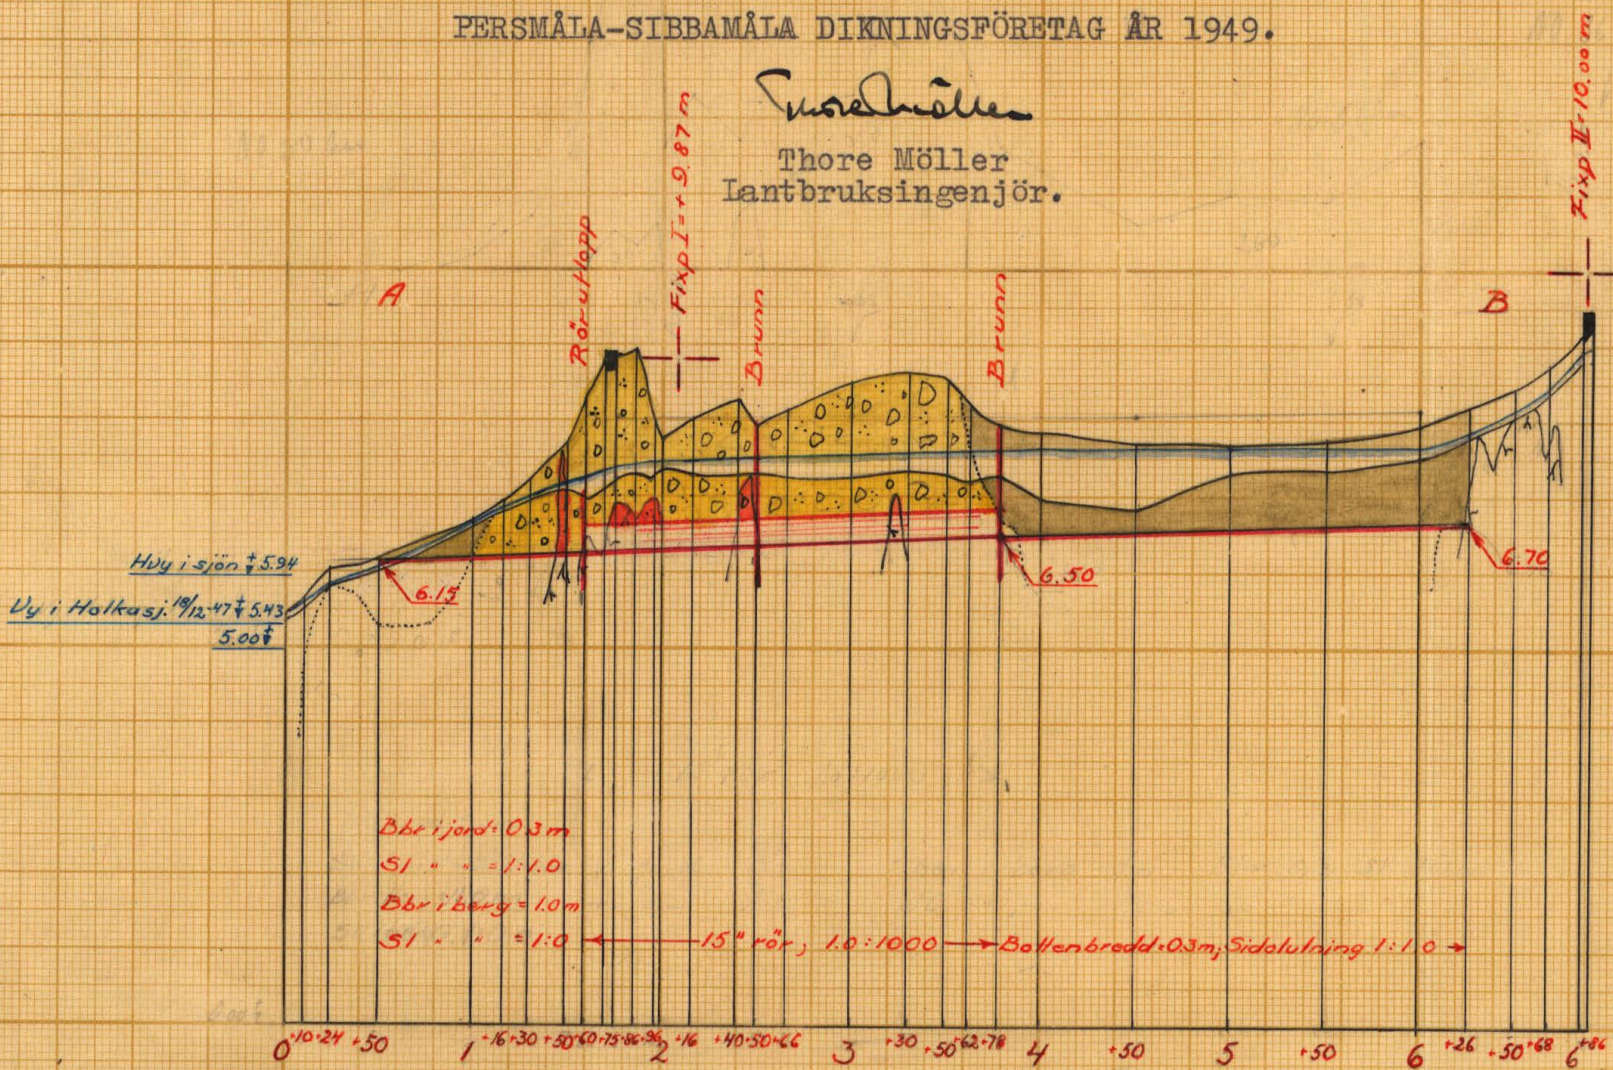

K

211X.Nr002


3-0483

Kungl. Lantbruksstyrelsens
arkiv


3245-2

Förvaras i akten!


Förslag till rörutlopp vid 1+60

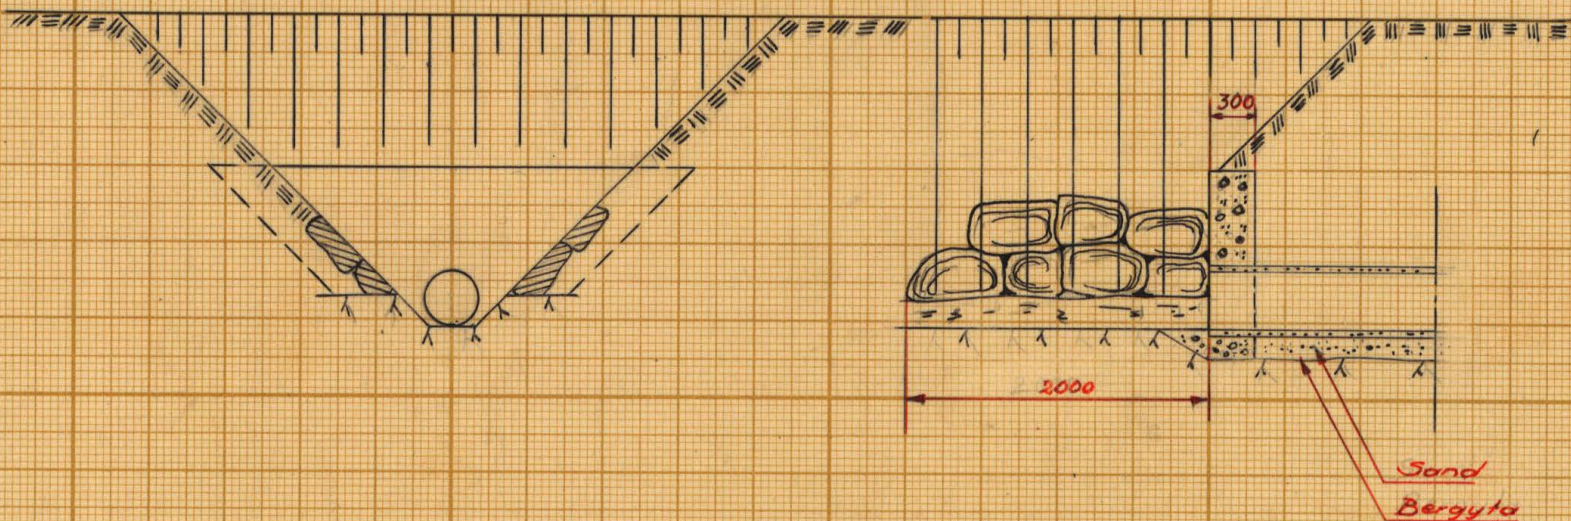


Förslag till brunn

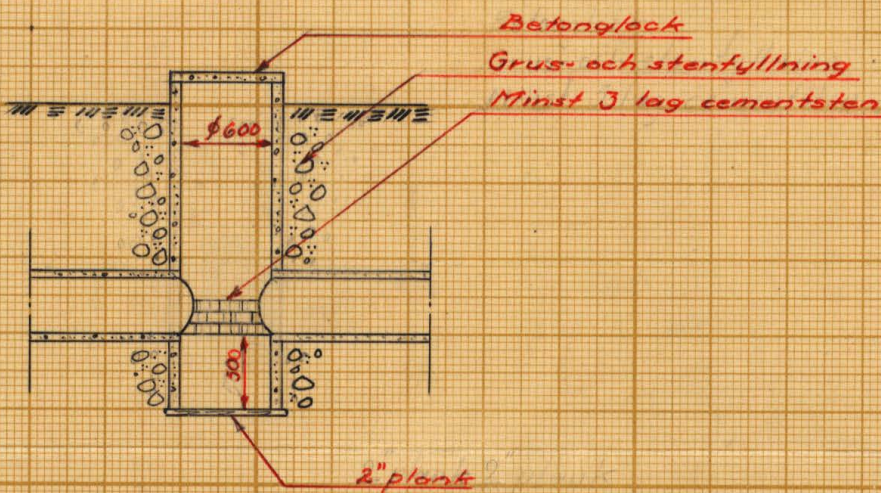

Förslag till brunn med intag

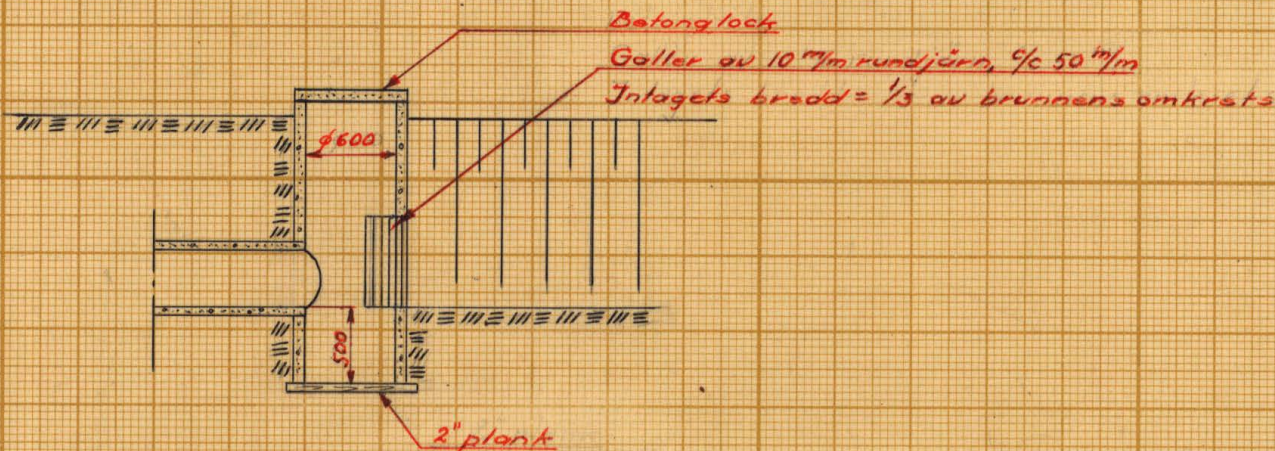

Skala för brunnar m.m.

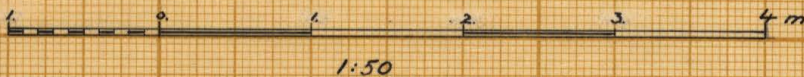

FÖRSLAG TILL

Persmåla-Sibbarnåla diktnings-företag år 1949

Lösens & Augerums SOCKEN(NAR) AV Blekinge LAR

UPPRÄTTAT ÅR 1949 {1} SAMBAND MED SYNEFÖRRÄTTNING ENL VATTENLAGEN AV

KITN.Nr 003

ORIGINAL
KOPIA

K

3-0483

Sune Nielsen
(NAMN)

Lantbruksingenjör
(TITEL)

ANTAL RITN. ST.

KUNGL. LANTBRUKS-
STYRELSENS ARKIV

Nr

3245-3

Förvaras i akten!



Akt nr:
A483


AU\$A483



3245-2

K _____ 3*0463

MAJ 1950

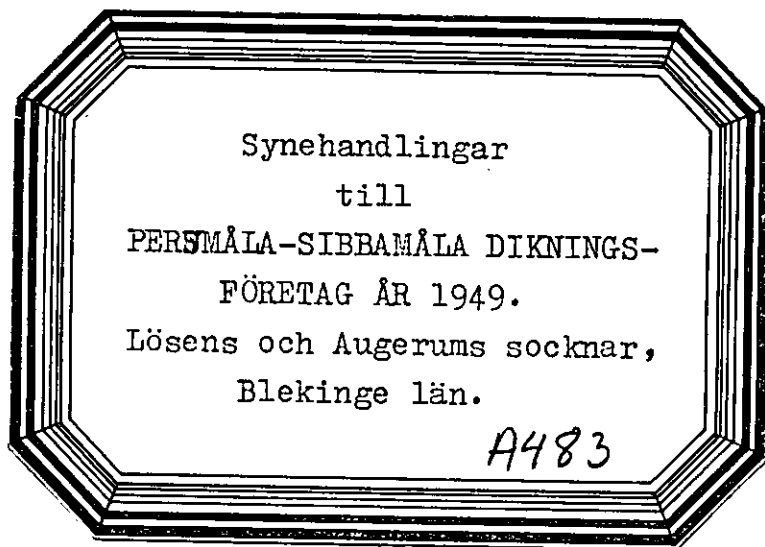

BESLUT
av
LANTBRUKSNÄMNDEN
Karlström
2 / 4 1950

Synehandlingar
till
PERSMÅLA-SIBBAMÅLA DIKNINGSFÖRETAG
ÅR 1949.
Lösens och Augerums socknar,
Blekinge län.

Till akten hör: 1 häfte handlingar, innehållan-
de 17 paginerade sidor, samt 3
blad ritningar.

Protokoll, fört vid syneförrättning
enligt vattenlagen angående förbättrad
torrläggning av mark till Sibbamåla
och Persmåla i Lösens och Augerums
socknar av Blekinge län.

Torsdagen den 7 april 1949 kl. 10.00 inställde sig under-
tecknad lantbruksingenjör jämte skiftesgodemännen Albert Mattsson i
Ryd och Gustaf Pettersson i Ölgersjö hos lantbrukaren Erik Johansson
i Persmåla för att på grund av länsstyrelsens för förrättningsman-
nen utfärdade och här nedan intagna förordnande påbörja handlägg-
ningen av förrättningen. Därjämte tillstädeskommo följande sakägare:

Sökande till förrättningen:

Lantbrukaren Erik Johansson, ägare till 1/9 mtl Persmåla 1⁷

Av övriga sakägare:

Lantbrukaren John Johansson,	ägare till 1/16 mtl Sibbamåla	1 ¹⁰	och
	avst	"	1 ¹¹
" Harald Andersson,	" " 1/16 mtl	"	1 ⁹

§ 1.

Ansökningen om förrättningen och länsstyrelsens med anled-
ning härav utfärdade förordnande upplästes och lades till hand-
lingarna /Bil. A. /.

§ 2.

Mot synemännen anfördes intet jäv. Själva visste de ej om
något jävsförhållande till någon nu känd sakägare.

§ 3.

Framvisades karta över torrlägningsområdet och profilrit-
ning över avloppet. I samband härmed redogjorde förrättningsmannen

för preliminärt upprättat förslag till torrläggning av ifrågavarande marker.

§ 4.

Sökanden yrkade att företaget skulle utföras på sådant sätt att hans jord bäreddes möjlighet till ändamålsenlig torrläggning.

§ 5.

John Johansson och Harald Andersson yrkade, att avloppet över deras fastigheter skulle igenläggas med rör. Andersson meddelade, att hans av företaget berörda ägoområde skulle skogsplanteras, varför han ansåg sig icke kunna vinna någon båtnad genom företaget. Johansson framhöll, att hans odling icke kunde anses lida skada av vattnet, varför ytterligare torrläggning icke kunde väntas medföra någon båtnad. På grund härav yrkade de att blive befriade från skyldighet att taga del i kostnaderna.

§ 6.

Erik Johansson ansåg lämpligt, att i utlåtandet intogs betämmelse och skyldighet för markägarna att vidtaga lämpliga åtgärder till förhindrande av skada på öppet dike av betesdjur.

§ 7.

Synemän och sakägare begåvo sig därefter till torrläggningssområdet, varest synemännen besiktigade marker och avlopp och företogo nödiga värderingar.

§ 8.

Efter synegången fortsattes sammanträdet på samma ställe som förut. Härvid underströk John Johansson ytterligare, att företaget icke kunde väntas bereda hans mark någon som helst båtnad.

§ 9.

Efter överläggning avgavs utlåtande /Bil. F. /. I samband härmed redogjorde förrättningsmännen för det slutliga förslaget, kostnadernas fördelning m.m.

§ 10.

Uträknades gode männens ersättningar och uppgingo till 25 kronor 20 öre för Gustaf Pettersson och 21 kronor 60 öre för Albert Mattsson eller tillhopa 46 kronor 80 öre.

§ 11.

Till aktförvarare utsågs lantbrukaren Erik Johansson, Persmåla, Sibbamåla, Tofskors, och tillsades, att handlingar och ritningar rörande företaget komme att inom trettio dagar tillställas honom för att hållas tillgängliga för envar som önskade granska dem eller taga avskrift.

§ 12.

Förrättningen förklarades avslutad.

§ 13.

Som intet vidare var att behandla, upplästes protokollet och sammanträdet avslutades.

Persmåla, Sibbamåla, Torskors, den 7 april 1949.

Erik Johansson

Albert Mattsson

Gustaf Pettersson

N:r 437

Lantbruksnämnden i Blekinge län

den 30/11/1948 nr 714

Insändes till Torrläggingsnämnden.
Adress: vederbörande hushållningssällskap.

7-28 28/12/48

Landskansliet i Karlskrona

Ink. 27 DEC. 1948

Ankom till
Lantbruksnämnden i Blekinge län
Lantbrukingenjörskollegien

d. 3 JAN. 1949

Dnr 171

Till

Länsstyrelsen i Blekinge län.

Härmed anhålles vördsamt om förordnande för behörig förrättningsman att handlägga syneförrättning enligt 10 kap. vattenlagen för torrläggning av mig tillhörig mark inom Lösens och Augerums socken(-nar) av Blekinge län. Förteckning över fastigheter, som väntas bli berörda av företaget, återfinnes å omstående sida. Företaget avser torrläggning av mark genom dikning till Sibhamåla och Persmåla.

Här uppgives så fullständigt som möjligt företagets beskaffenhet (dikning, åreglering, sjösänkning, invallning e. d.), vidare företagets

omfattning (areal som skall torrläggas, avloppens längd o. d.), om flötled, damm, järnväg, landsväg, e. d. beröres m. m.

Närmaste järnvägsstation

Meddelanden angående förrättningen kunna ställas till

Erik Johansson

Titel, namn och fullständig adress samt telefon.

Persmåla Forskörs

Persmåla

den

6/11

1948

Erik Johansson

R e s o l u t i o n .

Översändes till statens lantbruksingenjör i Blekinge län, som härigenom förordnas att lagligen verkställa ifrågavarande förrättning.

K. Karlskrona å landskansliet den 28 december 1948.

B. Fallén

B. Fallén

Gunnar Nilson

Gunnar Nilson

Av företaget väntas nedanstående fastigheter bliva berörda.

Fastighet:

Ägare:

Sibhamåla 11

John Johansson

Sibhamåla 1

Harald Andersson

" 1

7

Persmåla 1

Erik Johansson

Torrlägningsnämnden får tillförrättningsman föreslå:

den

19

På Torrlägningsnämndens vägnar:

F Ö R T E C K N I N G

över kallelser angående sammanträde hos lantbrukaren Erik Johansson i Sibbamåla torsdagen den 7 april kl. 10.00, avlämnade & posten den 1 april 1949.

Kallelse till:

Skiftesgodemannen Nils Petersson, Elmtaryd,	<u>Kättilsmåla</u>
" Albert Mattsson, Ryd,	<u>Torskors</u>
Lantbrukaren John Johansson, Sibbamåla,	"
" Harald Andersson, "	"
" Erik Johansson, "	"

5 Jämsen!
Sören Öller.

Bil. C.
VÄRDERINGSLÄNGD

Fastighet och ägare Ägobeskrivning	Ägo- figur- nummer	Förbättrad mark				Markvärde per hektar		B å t n a d		
		åker, tomt		annan mark		nu- varande	bli- vande	per hektar	per ägofigur	
		har	ar	har	ar	kronor	kronor	kronor	kronor	öre
1	2	3		4		5	6	7	8	
<u>Lösens socken</u>										
<u>1/16 mtl Sibbamåla 1¹⁰ Bab</u>										
John Johansson										
skog, förbättras ej	1									
" " "	2									
<u>avst Sibbamåla 1¹¹</u>										
John Johansson										
åker	3	050				1400	1600	200	10	-
"	4	185				1200	"	400	74	-
"	5	390				700	2000	1300	507	-
"	6	100				800	1800	1000	100	-
"	7	020				1000	"	800	16	-
äng, förbättras ej	8									
avlopp	9									
väg	10									
bruksningsbåtnad									100	-
<u>S u m m a</u>		745							807	-
<u>1/16 mtl Sibbamåla 1⁹ Baa</u>										
Harald Andersson										
betesmark, förbättras ej	11									
<u>Augerums socken</u>										
<u>1/9 mtl Persmåla 1⁷ B</u>										
Erik Johansson										
åker	12	060				1000	2000	1000	60	-
Transport		060							60	-

GENSKEDVET 1912

Fastighet och ägare Ägobeskrivning	Ägofigur- nummer	Förbättrad mark				Markvärde per hektar		B å t n a d		
		åker, tomt		annan mark		nu- varande	bli- vande	per hektar	per ägofigur	
		har	ar	har	ar	kronor	kronor	kronor	kronor	öre
1	2	3		4		5	6	7	8	
Transport			060						60	-
åker	13		105			300	2000	1700	178	50
"	14		390			"	"	"	663	-
"	15		335			"	"	"	569	50
"	16		130			"	"	"	221	-
"	17		120			"	"	"	204	-
"	18		070			400	"	1600	112	-
"	19		035			600	"	1400	49	-
"	20		030			300	"	1700	51	-
"	21		035			"	"	"	59	50
"	22		040			"	"	"	68	-
"	23		045			"	"	"	76	50
"	24		040			"	"	"	68	-
"	25		070			"	"	"	119	-
"	26		260			600	"	1400	364	-
"	27		165			"	"	"	231	-
"	28		060			"	"	"	84	-
"	29		025			"	"	"	35	-
"	30		075			1100	"	900	67	50
"	31		090			1000	1800	800	72	-
"	32		100			900	2000	1100	110	-
"	33		070			"	"	"	77	-
"	34		080			"	"	"	88	-
"	35		080			1000	"	1000	80	-
"	36		045			1100	"	900	40	50
Transport		2	555						3748	-

Fastighet och ägare Ägobeskrivning	Ägo- figur- nummer	Förbättrad mark				Markvärde per hektar		B å t n a d		
		åker, tomt		annan mark		nu- varande	bli- vande	per hektar	per ägofigur	
		har	ar	har	ar	kronor	kronor	kronor	kronor	öre
1	2	3		4		5	6	7	8	
Transport avlopp	37	2	555						3748	-
<u>S u m m a</u>		2	555						3748	-
S A M M A N D R A G										
<u>Lösens socken</u>										
<u>1/16 mtl Sibbamåla 1¹⁰ Bab</u>	1-2									
John Johansson										
<u>avst Sibbamåla 1¹¹</u>	3-10		745						807	-
John Johansson										
<u>1/16 mtl Sibbamåla 1⁹ Bab</u>	11									
Harald Andersson										
<u>Augerums socken</u>										
<u>1/9 mtl Persmåla 1⁷ B</u>	12-37	2	555						3748	-
Erik Johansson										
<u>S u m m a</u>		3	300						4555	-
Persmåla, Sibbamåla, Torsköns, den 7 april 1949 <i>Suse Måller</i> <i>Emteffektman</i> <i>Arvid Hallen</i>										

KOSTNADSFÖRSLAG

Läge	Längd m.	Arbete, jordart m.m.	Antal	Å-pris	Kostnad		Kostnad		Summa	
					kronor	öre	kronor	öre	kronor	öre
0+50-1+60	110	Schaktning och sprängning av sand, grus o sten m ³	80	4:-			320	-		
1+60-2+00	40	Röjning, schaktning och sprängning av rörgrav lm	40	12:-	480	-				
		Rör, inre diam 375mm/15"/ "	40	7:50	300	-				
		Läggning av rören samt återfyllning lm	40	2:-	80	-				
		Rörlöpp vid 1+60			100	-	960	-		
2+00-3+78	178	Schaktning och sprängning av rörgrav lm	178	5:-	890	-				
		Tillägg för sprängning o schaktning av berg			200	-				
		Rör, inre diam 375mm/15"/lm	178	7:50	1335	-				
		Läggning av rören samt återfyllning "	178	1:50	267	-				
		Brunn vid 2+50			80	-				
		Brunn med intag vid 3+78			100	-	2872	-		
3+78-6+26	248	Schaktning av dyjord med sten och stubbar m ³	260	2:-			520	-	4672	-
		För oförutsedda fall, ar- betsledning, semesterer- sättning m.m. tillägges							528	-
	576	<u>S u m m a</u>							5200	-
Persmåla, Sibbamåla, <u>Torskors</u> , den 7 april 1949										
<i>Sune Öster</i>										


[illegible]

- 1
- 2
KOSTNADSFÖRDELNINGSLÄNGD

Fastighet Ägare m. m.	Sök. o. likst. = S	Båtnad		Andel inom samfällighet i					
				för särskild avdelning beräknad anläggningskostnad		summa beräknad anläggningskostnad		verklig kostnad	
		kronor	öre	kronor	öre	kronor	öre	procent	
1	2	3		4		5		6	7
<u>Lösens socken.</u>									
<u>avst Sibbamåla 1¹¹ B</u>	-	807	-			920	40	17.7	
John Johansson									
<u>Augerums socken</u>									
<u>1/9 mtl Persmåla 1⁷ B</u>	S	3748	-			4279	60	82.3	
Erik Johansson									
<u>S u m m a</u>		4555	-			5200	-	100.0	
Persmåla, Sibbamåla, Torskörs, den 7 april 1949 <i>Sven Jönsson</i> <i>Einstaffertman Boat Malmgren</i>									

Ö v e r s i k t s k a r t a

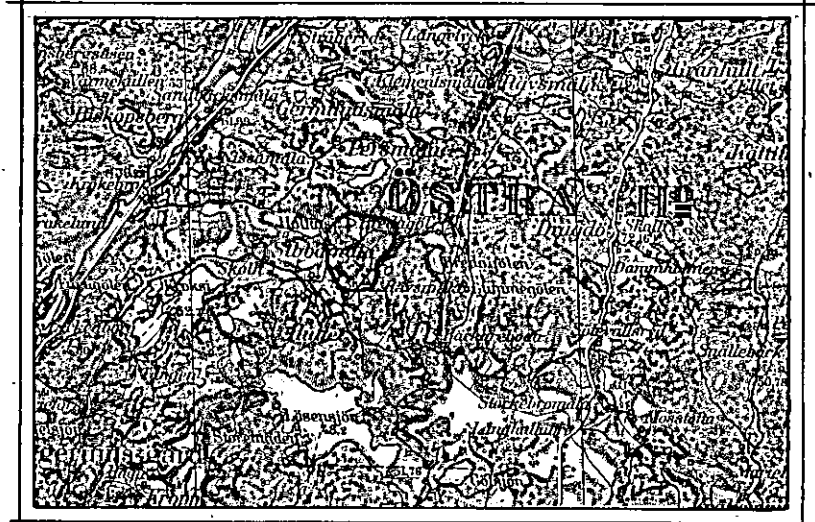

Skala: 1:100000

U T L Å T A N D E

avgivet vid syneförrättning enligt vattenlagen angående torrläggning genom dikning av mark till Sibbamåla n:r 1 i Lössens socken och Persmåla n:r 1 i Augerums socken, Blekinge län.

Mom.1. Företagets omfattning och ändamål.

Över avdikningsområdet, som skall bilda en samfällighet, har upprättats karta i skala 1:4000, på vilken markernas höjdläge över det antagna jämförelseplanet angivits med små blå siffror. Beskrivning över markerna återfinnes i ägobeskrivningen /Bil. C./.

Företaget avser utförande av ett genom avdikningsområdet i västlig och nordlig huvudriktning framrinnande avlopp på plankartan betecknat A - B. Sträckan skall igenläggas med 375 mm /15"/ rör medan avloppet i övrigt skall bibehållas öppet.

Företaget ligger mellan Halltorpsåns och Lyckebyåns nederbördsområden med nummerbeteckning 79 resp 80.

Mom.2. Laga hinder, allmänna och enskilda intressen.

För handläggning av förrättningen, som grunder sig på länsstyrelsens i Blekinge län förordnande den 28 december 1948, eller för företagets utförande i den omfattning, som ovan angivits, har något laga hinder ej anmälts eller kunnat utrönas. Några allmänna eller enskilda intressen synas ej komma att förnärmas.

Mom.3. Företagets beskaffenhet.

Företaget är av så ringa omfattning att detsamma bör hänföras till sådan dikning, som omförmåles i 7 kap. 1 § vattenlagen.

Mom.4. Fixpunkter.

På plan- och profilritningarna angivna höjdlägen hänföra sig till ett antaget jämförelseplan, som bestämmes genom fixpunkter:

Fixp. I. Höjdläge $\pm 9,81$ m. +-format märke inhugget i sten 25 m öster om stenmur, 9 m väster om västra knuten av boningshus och 19 m norr om längdmättningspunkt 2+8.

Fixp. II. Höjdläge $\pm 10,00$ m. +-format märke inhugget i sten i västra kanten av väg, 11 m söder om trumma och 7 m öster om längdmättningspunkt 6+74.

Fixpunkterna, som äro lagligen skyddade, få ej rubbas, förstöras eller övertäckas. Förrän de av lantbruksingenjör ersatts med nya.

Mom. 5. Avloppets dimensioner.

Nederbördsområdet är betydligt och fallförhållandena goda varför särskild beräkning av öppna sträckors dimensioner icke ansetts nödvändig. Storleken har bestämts med hänsyn till jordmånnens beskaffenhet och till kravet på möjlighet till ändamålsenlig torrläggning av sökadens mark. Bottenbredden har bestämts till 0,3 m och sidolutningen till 1:1,0. I bergsektion må sidorna göras lodräta om bottenbredden ökas till 1,0 m.

Rörledningens nederbördsområde omfattar omkr 65 hektar och utgöres till övervägande del av skogs- och mossmarker. Ledningen, som enligt mom. 1. ovan skall utföras av 375 mm /15"/, har givits en lutning av 1,0:1000. En sådan ledning förmår avbörda en vattenmängd av 52 lit/sek, motsvarande en avrinning av 0,8 lit/sek/ha, vilket under normala förhållanden torde var tillräckligt.

Mom. 6. Broar och trummor.

Några broar eller trummor skola icke utföras i samband med grävningsarbetena. Därest vid utförandet av rörledningen befintliga överfarter upprivas eller skadas, skall på företagets bekostnad vägbanan återställas.

Mom. 7. Ersättningar.

Vid detta företag skola inga ersättningar utgå.

Mom. 8. Båtnad och kostnadsfördelning.

Båtnaden för i företaget ingående marker har uppskattats i den ordning och med tillämpning av de grunder, som angivas i vattenlagen. Resultatet av denna uppskattning har införts i värderingslängden /Bil. C./.

Skäl att hänföra marken inom samfälligheten till särskilda avdelningar föreligger ej. Varje markägare har därför att taga del i med företaget förenade kostnader direkt i mån av värdet af den båtnad, som beredes hans mark. I kostnadsfördelningslängden /Bil. E./ har varje fastighets andel i kostnaderna för företaget angivits såväl i kronor efter det upprättade kostnadsförslaget som i procenttal. Den som ej är sökande till förrättningen är ej skyldig vidkännas större bidrag till kostnaderna för företaget än som svarar mot värdet af den båtnad, som beredes hans mark.

Mom. 9. Företagets utförande.

Ifråga om företagets utförande bestämmes:

- 1/ Företaget skall utföras i enlighet med de upprättade förslagsritningarna.
- 2/ Till ledningen använda betongrör skola vara av så god kvalitet att desamma i vätt tillstånd tåla en jämnt fördelad tryckbelastning av 17 kg pr cm av rörets längd vid anbringande av tryck längs den övers- ta och understa generatrisen av ett horisontalt anbragt rör samt tillverkade av grus, fritt från föroreningar och av lämplig sammansättning, fria från gjutfel, homogena i godset och så täta att vattenytan i ett fyllt rör, sedan betongen vattenmättats under 24 timmar, under de närmaste 24 timmarna ej sjunker mer än 15 mm.
- 3/ Rören skola läggas efter omsorgsfullt uppsatta och kontrollerade profiler, vilkas inbördes avstånd icke bör överstiga 25 m.
- 4/ Brunnarna skola förses med minst tre lag tegel eller cementsten och

kringspackas med sten eller skärv så att dagvattnet kan tränga in i dem.

5/ Jord och sten, som uppschaktas ur diket vid dettas upptagande eller rensning, må läggas vid sidan av detta, dock icke närmare kanten än 1,0 m och ej i brantare inre lutning än 1:1,0.

6/ I upplagda jordsträngar skola öppningar med bottenbredd 0,3 m och sidolutning 1:1,0 anordnas vid svackor i marken, tillstötande diken samt i övrigt på var 40:de meter, på det dagvattnet må fritt kunna avrinna från angränsande terräng.

7/ Till häventyrs inträffande ras skola oförtövat avhjälpas och erforderliga förstärkningsåtgärder vidtagas.

8/ Under arbetet får vatten icke uppdämmas eller påsläppas så att skada sker.

9/ Arbetet må begynna omedelbart efter det denna förrättning vunnit laga kraft samt skall vara bragt till slut senast den 1 september 1955.

10/ Avsyning jämlikt 13 kap. 1 § vattenlagen skall efter anmälan göras av lantbruksingenjör.

Mom. 10. Framtida underhållet.

Avloppet skall omsorgsfullt underhållas genom regelbundna rensningar och har styrelsen att härom tillse och verkställa. Rensnings- och underhållsarbetena böra utföras å tider då arbetet åstadkommer så ringa skada som möjligt. Av rensningsjord förorsakat intrång skall tälas utan ersättning.

Djurägare skola genom stängsel eller på annat sätt skydda avloppet från nedtrampning av betande djur. Av betesdjur förorsakad skada skall omedelbart botas av djurägaren.

Uppdämning eller annan åtgärd, som hindrar vattnets fria lopp, må på inga villkor tillåtas eller tälas.

Mom. 11. Företagets namn.

Företaget skall benämnas "Persmåla-Sibbamåla dikningsföretag år 1949".

Mom. 12. Aktförvarare.

Avskrifter och kopior av vid denna förrättning upprättade handlingar och ritningar skola förvaras av ägaren till 1/9 mtl Persmåla 1.

Mom. 13. Besvärshänvisning.

Talan mot åtgärd eller beslut vid förrättningen föres vid Söderbygdens vattendomstol, adr. S t o c k h o l m, till vilken besvären för att komma under prövning skola vara ingivna inom sextio dagar från nedanskrivna dag.

I besvären, som skola ingivas i tre exemplar, skola fullständigt upptagas klagandens alla påståenden och skälen därtill; och skola vid besvären fogas de handlingar klaganden vill åberopa till stöd för ändringssökandet.

Mom. 14. Verkställighet.

Då i denna sek underställning till vattendomstol icke skall ske, kommer detta utlåtande att gå i verkställighet i den ordning, som för laga kraft ägande dom är stadgat, för såvitt icke inom den i mom. 13 här ovan angivna tid besvär över förrättningen anföras och på grund härav ändring i detta utlåtande kommer till stånd.

Persmåla, Sibbamåla, Torskors, den 7 april 1949.

Enke J. J. J.

Enke J. J. J.

ARVODESRÄKNING

upptagande ersättning till statsverket enligt lantbruksingenjörstaxan (Svensk Förlätningssamling nr 353 år 1945) för förrättning eller uppdrag, som utförts genom lantbruksingenjörskommittén.

Persmåla - Sibbamåla dikningsföretag år 1949

Augerums och Lösens socknar, Blekinge län

Datum utvisande början resp. slut av den tidsperiod åtgärden omfattar 17/12-47 - 7/3-49

Arbetsåtgärd m. m.	Ersättning			
	kronor	öre	kronor	öre
I. Planläggning av torrlägningsföretag huvudsakligen för jordbruksändamål.				
1. Torrlägningsföretag med undantag för täckdikningsplaner.				
Planen upprättad i samband med syneförrättning enligt vattenlagen.				
Jordareal som beröres av förrättningen 3,30 ha.				
15:- kr för 1 ha och 9:- kr för varje ha däröver	42	-		✓
2,4 % av 5200:- kr, utgörande beräknad total anläggningskostnad	124	80		✓
2 % av kr, utg. beräkn. kostn. för pumpstation m. utrustn.				
Summa:	166	80		✓
För syneförrättning utan gode män utföres 80 % av ovanstående summa				
(Här införes bl. a. arvode för icke fullständigt förslag samt utläggsarvode för alternativt förslag eller för planläggning som jämväl avser avledning av kloakvatten eller industriellt avloppsvatten)			166	80 ✓
2. Täckdikningsplaner.				
II. Planläggning av företag huvudsakligen för avledning av kloakvatten eller industriellt avloppsvatten.				
1. Företag som hänförs till viss jordareal och med huvudsakligt ändamål att avleda kloakvatten.				
Jordareal som beröres av förrättningen ha.				
..... kr för ha och kr för varje ha däröver				
% av kr, utgörande beräknad arbetskostnad				
2 % av kr, utgörande beräknad materialkostnad				
4 % av kr, utgörande beräknad kostnad för reningsanläggning				
5 kr för var och en av st astigheter				
2. Annat företag.				
..... dagervoden à 60 kr				
..... dagervoden à 40 kr				
..... dagervoden à 20 kr				
Transport:			166	80

Arbetsåtgärd m. m.

Ersättning

kronor	öre	kronor	öre
--------	-----	--------	-----

Transport:

166 80

III. Övriga tjänsteuppdrag.

1. Fullständig arbetsledning och kontroll av företag för torrläggning av mark.

Företaget består helt till övervägande delen av öppna täckta avlopp. Beräknad
arbetskostnad kr.

..... kr jämte % av kr

1 % av kr, utgörande beräknad materialkostnad

2. Andra uppdrag.

Atgårderna har har icke till huvudsaklig uppgift att gagna jordbruket.

..... dagarvoden à kr för lantbruksingenjör

..... dagarvoden à kr för {extraingenjör, ingenjöraspirant, förste
assistent, assistent eller tekniskt biträde

..... dagarvoden à kr för kansli-, kontors- eller skrivbiträde

Summa kronor:

166 80 ✓

Särskilda anteckningar:

Räkningen är utställd i 2 exemplar den 7 april 1949

Ett exemplar av densamma har den 3 maj 1949

lantbrukaren Erik Johansson, Persmåla, Sibbamåla, Torskörs

i egenskap av styrelsens ordförande (titel, namn och adress)

Bestyrkes: Thore Möller
namnteckning.

Lantbruksstyrelsens anteckningar:

Ingen ändring — ~~Av nedanstående skäl bör ersättningsbeloppet ändras till~~ kr.

Granskad den 20/2 1951 av *Or*