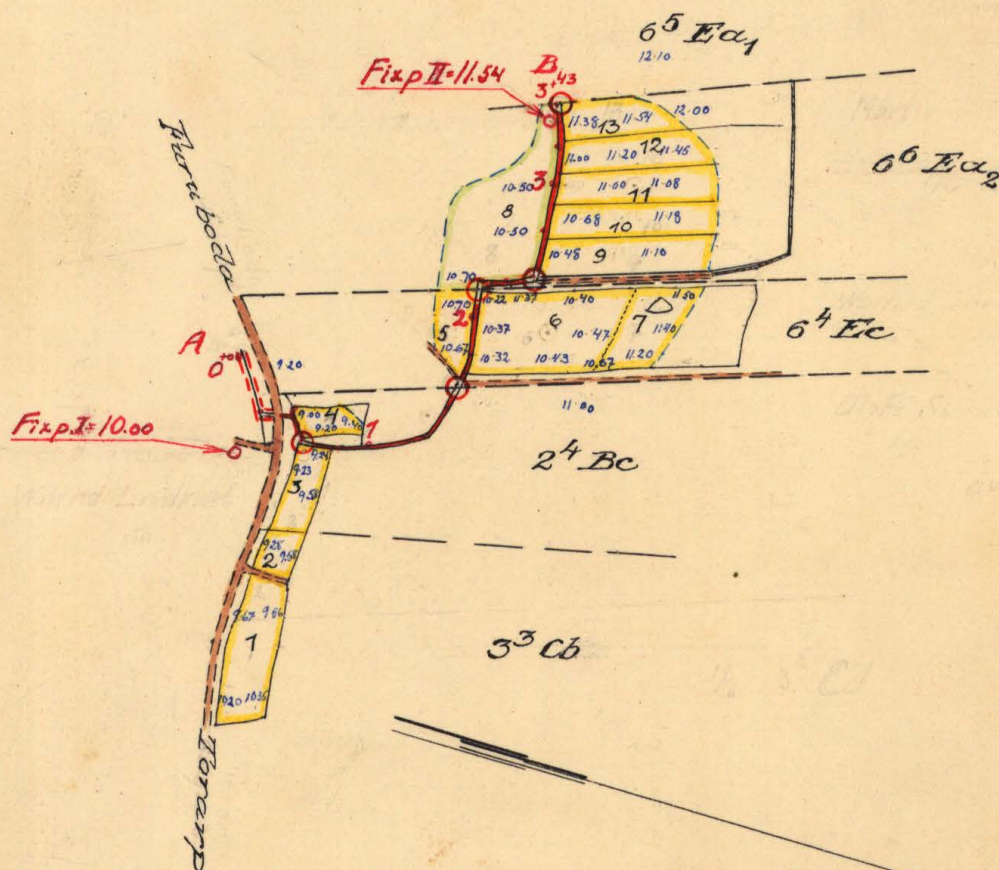


Förslag i 2 blad till

TORARPS DIKNINGSFÖRETAG ÅR 1949.

Asarums socken, Blekinge län.

Upprättat vid syneförrättning enligt vattenlagen år 1949 av


*Thore Möller*Thore Möller
Lantbruksingenjör.

K. Nr 001

K

2*6484

Längdskala 1:4000


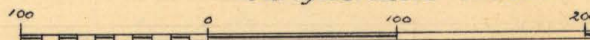
Kungl. Lantbruksstyrelsens
arkiv

3244-1


Förvaras i aktien!

Tillhör förslag till
TORARPS DIKNINGSTÖRETAG ÅR 1949.


Thore Möller
Thore Möller
Lantbruksingenjör.

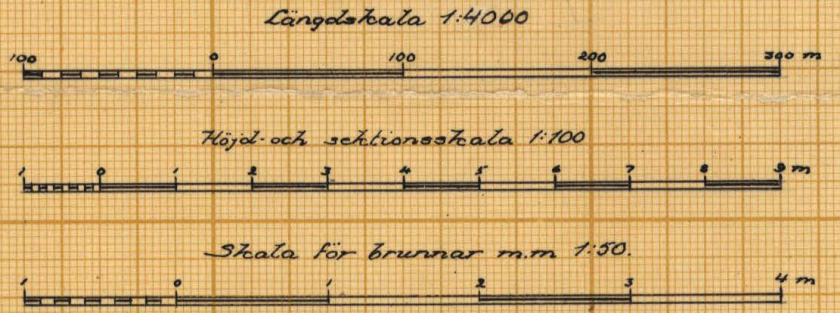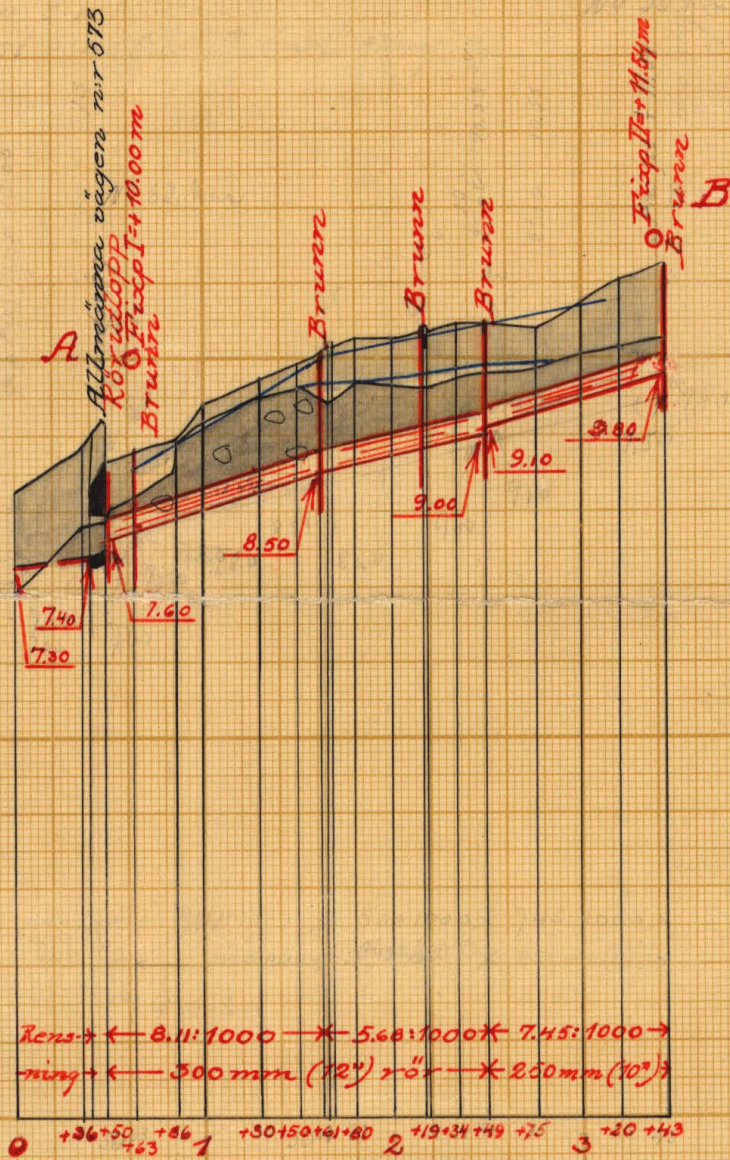



Förslag till rörutlopp vid 0+50

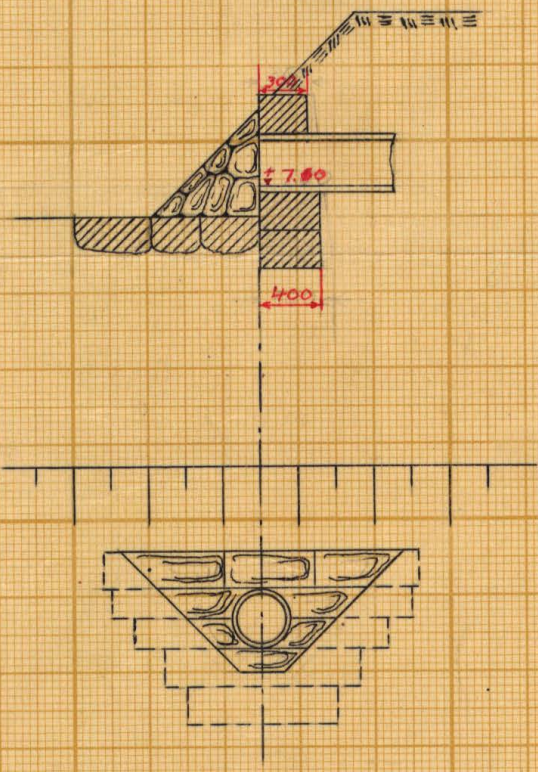

Typritning för brunnar

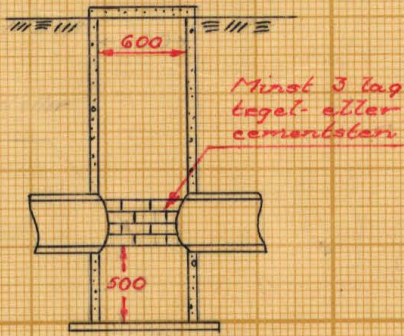

Trumma vid 0+40

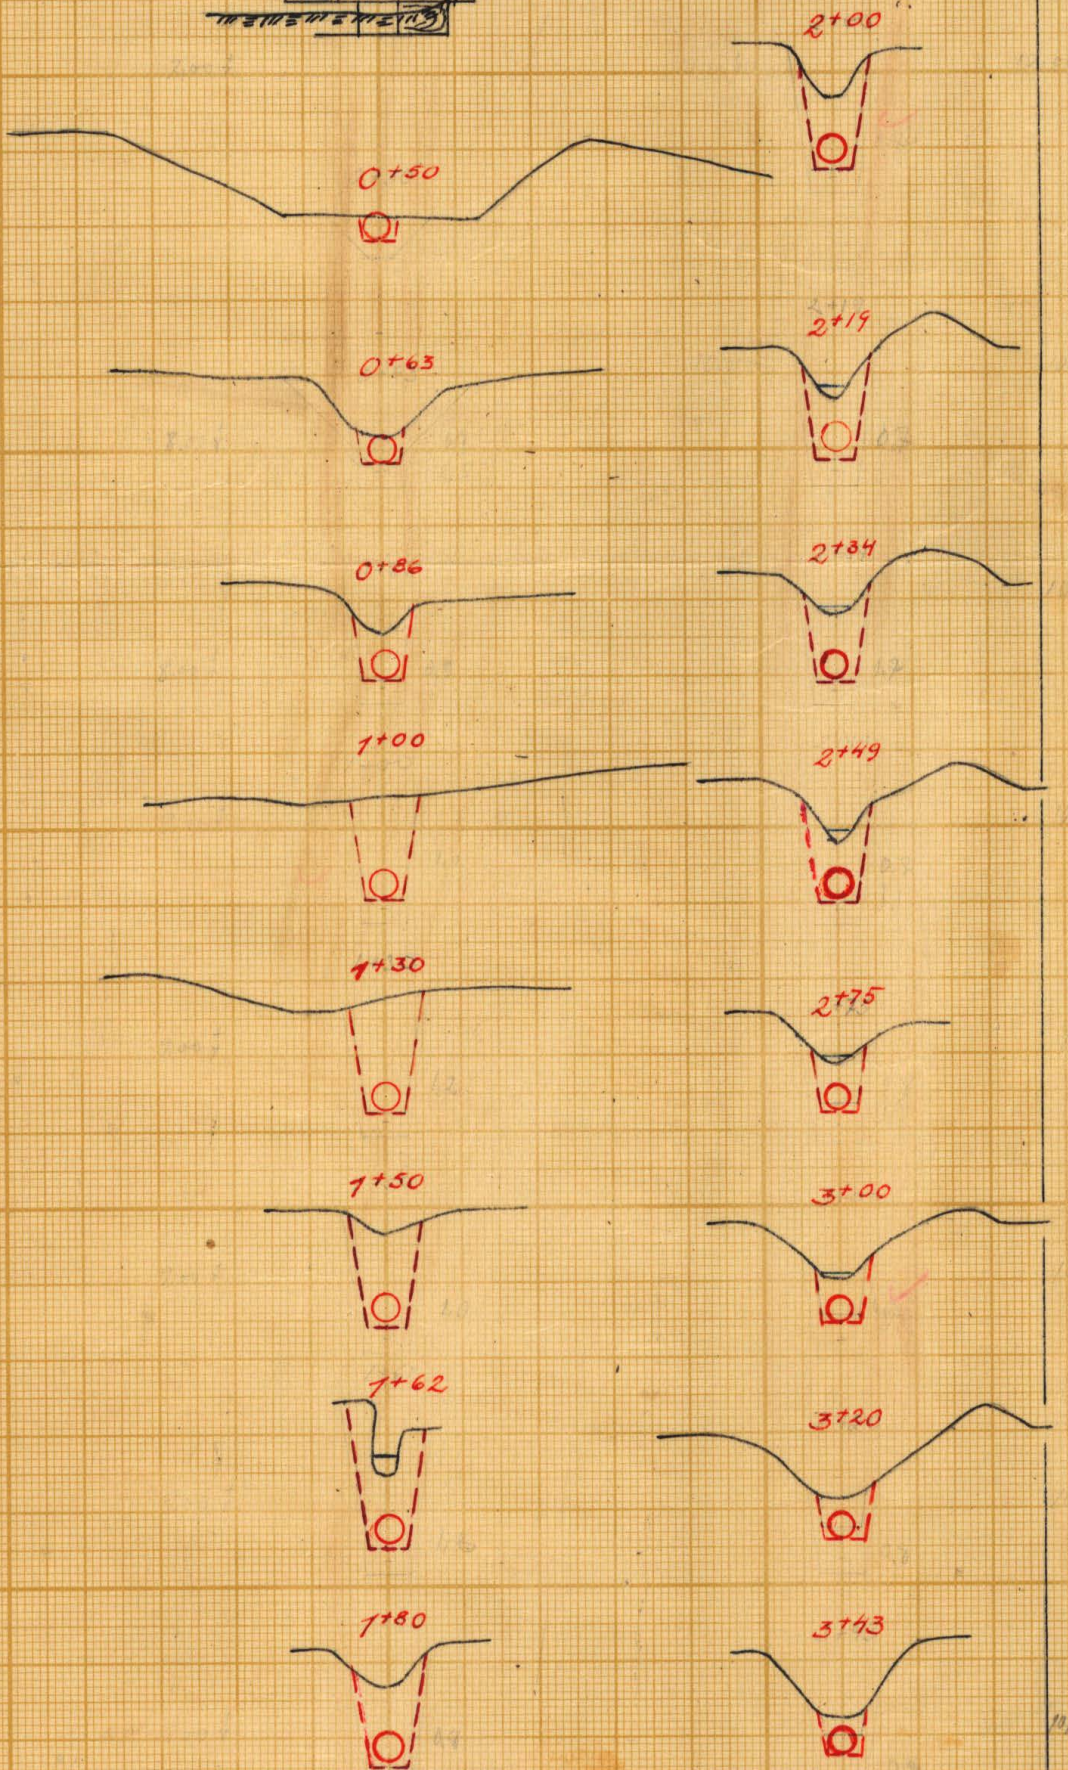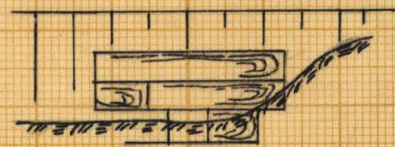

RIIN.Nr 002

Kungl. Lantbruksstyrelsens
arkiv

K 2*0484 3244-2

Förvaras i akten!





Akt nr:
A484

AU\$A484

8244-2

K 2*0484

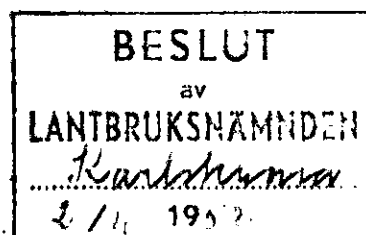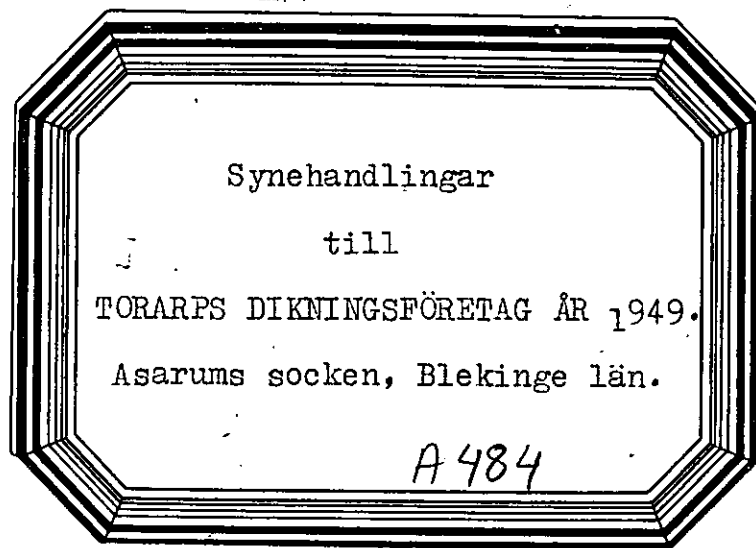

Synehandlingar

till

TORARPS DIKNINGSFÖRETAG ÅR 1949.

Asarums socken, Blekinge län.

Till akten hör: 1 häfte handlingar, innehållande 27 paginerade sidor, samt 2 blad ritningar.

Protokoll, fört vid syneförrätt-
ning enligt vattenlagen angående torr-
läggning av marker, tillhörande Torarp
nr 2 och 3 i Asarums socken av Ble-
kinge län.

Fredagen den 26 augusti 1949 kl. 10,00 inställde sig under-
tecknad förrättningsman jämte skiftesgodemännen Svante Johansson i
Stilleryd och ~~Ivar~~ ^{Manfred} Dahlbom i Gungvala hos lantbrukaren Walfrid Lind-
qvist i Torarp för att på grund av länsstyrelsens för förrättningsman-
nen utfärdade förordnande påbörja handläggningen av förrättningen.
Vid sammanträdet, vartill intressenterna kallats i den för stämning
stadgade ordning, /Bil. B /, tillstädeskommo följande sakägare och
ombud.

Sökande till förrättningen:

Lantbrukaren Walfrid Lindqvist,	ägare till 1/48 mtl Torarp	6 ⁴
" Olof Svensson,	" " 1/4 " "	3 ³

Av övriga sakägare:

Lantbrukaren Martin Olssons sterbhus, ägare till 3/16 mtl Torarp 2⁴
genom sterbhusdelägaren, folkskolläraren Aron
Olsson, enligt fullmakter /Bil. D²⁻⁶ /.

" Hartzig Bennetsson, arrendator av sterbhusets fastighet

§ 1.

Ansökningsen om förrättningen och länsstyrelsens med anledning
härav utfärdade förordnande upplästes och lades till handlingarna
/Bil. A /.

§ 2.

Mot synemännen anfördes intet jäv. Själva visste de ej om
något jävsförhållande till någon nu känd sakägare.

§ 3.

Framvisades karta över torrlägningsområdet och profilritning över avloppet. I samband härmed redogjorde förrättningsmannen för av honom upprättat preliminärt förslag till torrläggning av ifrågavarande marker, innebärande igenläggning med rör av avloppet genom torrlägningsområdet.

§ 4.

Sökandena yrkade, att företaget skulle utföras i huvudsaklig överensstämmelse med förslaget.

§ 5.

Ombudet för Martin Olssons sterbhus ansåg sig för närvarande icke kunna taga ställning till företaget utan ville först konferera med övriga delägare.

§ 6.

Synemän och sakägare begåvo sig därefter till torrlägningsområdet, varest synemännen besiktigade marker och avlopp och företogs nödiga värderingar.

§ 7.

Efter synegången fortsattes sammanträdet på samma ställe som förut. Härvid meddelade Aron Olsson att han på sterbhusets vägnar önskade göra gemensam sak med sökandena, varom särskild föreningsskrivelse /Bil. E./ blev uppsatt och undertecknad samt vitsordad genom synemännens påskrift.

§ 8.

Synemännen avgåvo utlåtande /Bil. K. /, vilket upplästes för de närvarande. I samband härmed redogjorde förrättningsmannen för det slutliga förslaget, kostnadernas fördelning m.m.

§ 9.

Beslöts, att Walfrid Lindqvist, Aron Olsson och Olof Svensson gemensamt skulle utgöra styrelse för företaget och att Lindqvist skulle vara styrelsens ordförande.

§ 10.

För hantlangning vid undersökningarna skulle utgivas följande ersättningar

Walfrid Lindqvist	18 tim á 1:70	30:60 kr	
Olof Svensson	9 "	<u>15:30 "</u>	45:90 kr

§ 11.

Uträknades gode männens ersättningar och uppgingo till 14 kronor för ^{Manfred} ~~Ivar~~ Dahlbom och 18 kronor 40 öre för Svante Johansson eller tillhopa 32 kronor 40 öre.

§ 12.

Tillsades, att handlingar och ritningar rörande företaget komme att inom trettio dagar tillställas styrelsens ordförande för att av honom hållas tillgängliga för envar som önskade granska dem eller taga avskrift.

§ 13.

Som intet vidare var att behandla, upplästes protokollet och förrättningen och sammanträdet avslutades.

Torarp, Asarum, den 26 augusti 1949.

Manfred Dahlbom

Manfred Dahlbom

Svante Johansson

Insändes till Torrlägningsnämnden.
Adress: vederbörande hushållningssällskap.

7572.22/1948
Länsskrona Karlskrona.
Ink. 1-6 OKT 1948

R e s o l u t i o n .

Översändes till statens lantbruksingenjör i Blekinge län, som härigenom förordnas att i laga ordning verkställa ifrågavarande förrättning.

Karlskrona å länsskronslaget den 6 oktober 1948.

B. Fallén
B. Fallénius

Gunnar Nilson

Länsstyrelsen i Blekinge län.

Härmed anhålles vördsamt om förordnande för behörig förrättningsman att handlägga syneförrättning enligt 10 kap. vattenlagen för torrläggning av ^{mig} tillhörig mark inom ^{oss} Asarums socken(-nar) av Blekinge län. Förteckning över fastigheter, som väntas bli berörda av företaget, återfinnes å omstående sida. Företaget avser torrläggning av vattenskadad mark, tillhörande Torarp

Här uppgives så fullständigt som möjligt företagets beskaffenhet (dikning, åreglering, sjösänkning, invallning e. d.), vidare företagets

omfattning (areal som skall torrläggas, avloppens längd o. d.), om flötled, damm, järnväg, landsväg, e. d. beröres m. m.

Närmaste järnvägsstation

Meddelanden angående förrättningen kunna ställas till

Lantb. Karl Valfrid Lindqvist
Titel, namn och fullständig adress samt telefon.

Telef. 18 Gungvalen

Thararp 6 Asarum den 17-9-1948

Karl Valfrid Lindqvist

Thararp 6 Asarum

Olof Svensson

Thararp, Asarum

Av företaget väntas nedanstående fastigheter bliva berörda.

Fastighet:

Ägare:

Thorsup 6 Ararum
Thorsup 3 Asärcim

Karl Valfrid Lindqvist
Olaf Svensson

Torrlägningsnämnden får till förrättningsman föreslå:

den

19

På Torrlägningsnämndens vägnar:

Var god och rädd!

En bestyrkt avskrift av omstående kallelse har jag denna dag, i egen-
skap av delägare i Martin Olssons sterbhus, emottagit, erkännes.

Torarp den / 1949.

Bevittnas: _____

Fjärdingsman.

Svängsta den / 1949.

Bevittnas: _____

Fjärdingsman.

Asarum den 24/8 1949.

Bevittnas: _____

Fjärdingsman.

Per Hinner
För sig själv och i egenskap av
befullmäktigat ombud för övriga
sterbhusdelägare.

F Ö R T E C K N I N G

öfver kallelser angående sammanträde i Torarp fredagen den 26 augusti
1949 kl 10.00, avlämnade å posten den 8 augusti samma år.

Kallelse till:

Skiftesgodemannen ^{manfred} ~~Isar~~ Dahlbom,

Gungvala

" Svante Johansson, Gungvalaryd,

"

Lantbrukaren Valfrid Lindqvist, Torarp,

" Olof Svensson, "

" Martin Olssons stbh, "

" Hartvig Berntsson, "

*S. Jämsen
Gungvala*

Utdrag ur bouppteckningshandlingB o u p p t e c k n i n g

År 1927 den 10 januari förrättades bouppteckning efter hemmansägaren Martin Olsson i Thorarp nr 2, vilken avled den 22 oktober 1926 i en ålder av nära 65 år, och som dödsbodelägare efterlämnade

1. änkan Matilda Olsson, född Nilsson
2. sonen Ivar Natanael Olsson, född 1892
3. sonen Bror Hilmer, född 1893
4. dottern Hildur Viktoria Olsson, född 1895, gift med Ernst Olsson i Kölja
5. dottern Ruth Sigrid Olsson, född 1897,

alla myndiga och närvarande.

Härefter tillsades änkan att redligen uppgiva alla boets tillgångar och skulder, som härmed upptagas i följande ordning.

N:o 16 År 1927 den 10 februari, å lagtima ting i Bräkne härad, blev förestående bouppteckning inregistrerad, betygar

På häradsrättens vägnar:

Axel Reuterskiöld.

Rätt utdraget betyga:

Henny Thomsen
Färdingsman

Henny Thomsen
Bofskallarna

F u l l m a k t

för folkskollärare Aron Olsson i Møllegården att föra min talan och bevaka min rätt i Martin Olssons sterbhus vid den syneförrättning angående torrläggning av marker, tillhörande Thorarp nr 2 och 3 i Asarums socken, som kommer att håndläggas vid sammanträde hos lantbrukare Valfrid Lindkvist i Thorarp fredagen den 26 augusti 1949 kl. 10.00 och vid andra tidpunkter.

Ombudets laga åtgärder godkännas.

Thorarp

den 21/8 1949

Ivar Olsson

Ovanstående namnteckning bevittnas:

Fran Enarsson


Sten Karlsson

F u l l m a k t

för folkskollärare Aron Olsson i Höllegården att föra min talan och bevaka min rätt i Martin Olssons sterbhus vid den syneförrättning angående torrläggning av marker, tillhörande Thorarp nr 2 och 3 i Asarums socken, som kommer att handläggas vid sammanträde hos lantbrukare Valfrid Lindkvist i Thorarp fredagen den 26 augusti 1949 kl. 10.00 och vid andra tidpunkter.

Ombudets laga åtgärder godkännas.

 den 21/8 1949

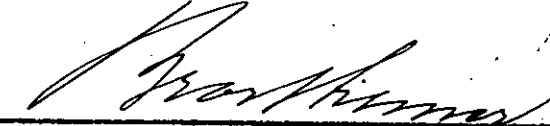

Ovanstående namnteckning bevittnas:

 Frans Enarsson  Sten Karlsson.

F u l l m a k t

för folkekollärare Aron Olsson i Køllegården att föra min talan och bevaka min rätt i Martin Olssons sterbhus vid den synförrättning angående torrläggning av marker, tillhörande Thorarp nr 2 och 3 i Aserums socken, som kommer att håndläggas vid sammanträde hos lantbrukare Valfrid Lindkvist i Thorarp fredagen den 26 augusti 1949 kl. 10.00 och vid andra tidpunkter.

Ombudets laga åtgärder godkännas.

Kolja den 21/8 1949

Heiden Olsson

Ovanstående namnteckning bevittnas:

Frans Enarsson Sten Karlsson

F u l l m a k t

för folkskollärare Aron Olsson i Möllegården att föra min talan och bevaka min rätt i Martin Olssons sterbhus vid den syneför-
rättning angående torrläggning av marker, tillhörande Thorarp
nr 2 och 3 i Asarums socken, som kommer att handläggas vid sam-
manträde hos lantbrukare Valfrid Lindkvist i Thorarp fredagen
den 26 augusti 1949 kl 10.00 och vid andra tidpunkter.

Ombudets laga åtgärder godkännas.

Vilshult den 20/8 1949

Joh. Sandros

Ovanstående namnteckning bevittna:

Lda Olsson
Kyrkhult.

Martin Sternegard
Vilshult

I egenskap av förmyndare för mina och min avlidna hustrus,
Rut Sigrid Sandros, född Olsson, barn.

F u l l m a k t

för folkskollärare Aron Olsson i Möllegården att föra min talan och bevaka min rätt i Martin Olssons sterbhus vid den syneförrättning angående torrläggning av marker, tillhörande Thorarp nr 2 och 3 i Asarums socken, som kommer att handläggas vid sammanträde hos lantbrukare Valfrid Lindkvist i Thorarp fredagen den 26 augusti 1949 kl. 10.00 och vid andra tidpunkter.

Ombudets laga åtgärder godkännas.

Thorarp

den 21/8 1949

Matilda Olsson

Ovanstående namnteckning bevittnas:

Frans Enarsson

Sten Karlsson

F ö r e n i n g

Undertecknad gör härmed gemensam sak med sökandena till
det företag, som avser torrläggning av vattenskadad mark, tillhörande
Torarp i Asarums socken, och yrkar att dikningen utsträcker
till västra gränsen av storbhusets fastighet.

Torarp, Asarum, den 26 augusti 1949.

För Martin Olssons storbhus

Martin Olsson

Förestående förening vitsordas

Wasselin Lundström *Manfred Dahlbom*

Väg- och vattenbyggnadsverket

Vägförvaltningen
i Blekinge län

Dnr 4376-43/49

Ankom till
Lantbruksnämnden i Blekinge län
Lantbruksingenjörssavdelningen

d. 9 SEP. 1949

Dnr


Till

Lantbruksingenjören i Blekinge län.


Ang. Torarps dikningsföretag år 1949 i Asarum socken.

Vägförvaltningen i Blekinge län får med anledning av lantbruksingenjörens skrivelse i rubr. ärende den 25 augusti 1949, LI expnr 100/49, härmed meddela, att trumman kommer att rensas genom vägförvaltningens försorg och att vederbörande vägmästare denna dag beordrats utföra arbetet snarast. Karlskrona den 5 september 1949.

Lj VÄGFÖRVALTNINGEN I BLEKINGE LÄN

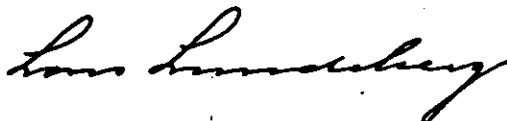

Lars Lundeberg

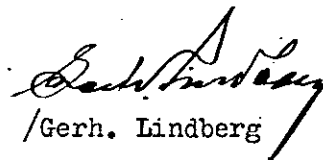

/Gerh. Lindberg

VÄRDERINGSLÄNGD

Fastighet och ägare	Ägobeskrivning	Ägo- figur- nummer	Förbättrad mark				Markvärde per hektar		Båtnad		
			Åker, tomt		annan mark		nu- varande	bli- vande	per hektar	per ägofigur	
			har	ar	har	ar	kronor	kronor	kronor	kronor	öre
1		2	3		4		5	6	7	8	
1	Asarums socken.										
2	1/4 mtl Torarp 3 ³ Cb										
3	Olof Svensson	1	19				2600	3000	400	76	-
4	Åker	2	05				2000	"	1000	50	-
5	Summa		24							126	-
6	3/16 mtl Torarp 2 ⁴ Bc										
7	Olof Svensson / Svensson har										
8	lagf endast på 3 ³ /										
9	Åker	3	08				1600	3000	1400	119	-
10	"	4	05				1400	"	1600	80	-
11	brukningsbåtnad									100	-
12	Summa		13							299	-
13	1/48 mtl Torarp 6 ⁴ Ec										
14	Walfred Lindqvist										
15	Åker	5	07				1300	2500	1200	90	-
16	"	6	31				1000	3000	2000	630	-
17	"	7	14				1700	2500	800	112	-
18	brukningsbåtnad									400	-
19	Summa		53							1232	-
20	5/96 mtl Torarp 6 ⁶ Ea ₂										
21	Martin Olssons stbh. / Martin										
22	Olsson har lagf på 2 ⁴ /										
23	odlingsmark	8			340		400	1200	800	272	-
24	Åker	9	17				1200	3000	1800	315	-
25	"	10	15				1500	"	1500	232	50
26	"	11	15				1800	"	1200	186	-
27	Transport		48		340					1005	50

0-25322-700-10000

KOSTNADSFÖRSLAG

Läge	Längd m.	Arbete, jordart m.m.	Antal	A-pris	Kostnad		Kostnad		Summa	
					kronor	öre	kronor	öre	kronor	öre
		Avloppssträckan A - B.								
		Rensning nedom rörutloppet					20	-		
+50 +61 0 -1	111	Röjning, schaktning av rörgrav	1m 111	2:-	222	-				
		Betongrör, inre diam 300 mm /12"/	" 111	5:50	610	50				
		Läggning av rören samt återfyllning	" 111	0:80	88	80				
		Rörutlopp vid 0+50			100	-				
		Brunnar vid 0+63 och 1+61	st 2	70:-	140	-	1161	30		
+61 +49 1 -3	88	Röjning, schaktning av rörgrav	1m 88	2:-	176	-				
		Betongrör inre diam 300 mm /12"/	" 88	5:50	484	-				
		Läggning av rören samt återfyllning	" 88	0:80	70	40				
		Brunnar vid 2+19 och 2+49	st 2	70:-	140	-	870	40		
+49 +43 2 -3	94	Röjning, schaktning av rörgrav	1m 94	1:80	169	20				
		Tegelrör inre diam 250 mm /10"/	" 94	4:-	376	-				
		Läggning av rören samt återfyllning	" 94	0:70	65	80				
		Brunn med intag vid 3+43			80		691	-	2742	70
		För oförutsedda fall, arbetsledning, semesterersättning m.m. tillägges							255	20
	293	S u m m a							3000	-

Torarp, Asarum, den 26 augusti 1949.



ALL INFORMATION CONTAINED

[illegible]

KOSTNADSFÖRDELNINGSLÄNGD


Fastighet Ägare m. m.	Sök. o. likst. = S	Båtnad		Andel inom samfällighet i						
				för särskild avdelning beräknad anläggningskostnad		summa beräknad anläggningskostnad		verklig kostnad		
		kronor	öre	kronor	öre	kronor	öre	procent		
1	2	3		4		5		6	7	
<u>Asarums socken.</u>										
<u>1/4 mtl Torarp 3³ Cb</u>	s	126	-			123	30	4.11		
Olof Svensson										
<u>3/16 mtl Torarp 2⁴ Bc</u>	s	299	-			292	20	9.74		
Olof Svensson										
<u>1/48 mtl Torarp 6⁴ Ec</u>	s	1232	-			1204	50	40.15		
Walfrid Lindqvist										
<u>5/96 mtl Torarp 6⁶ Ea</u>	s	1411	50			1380	-	46.00		
Martin Olssons stbh.										
Summa		3068	50			3000	-	100.00		

Torarp, Asarum, den 26 augusti 1949

Sten O. Sjöström

Manfred Dahlström Torarp

Översiktskarta

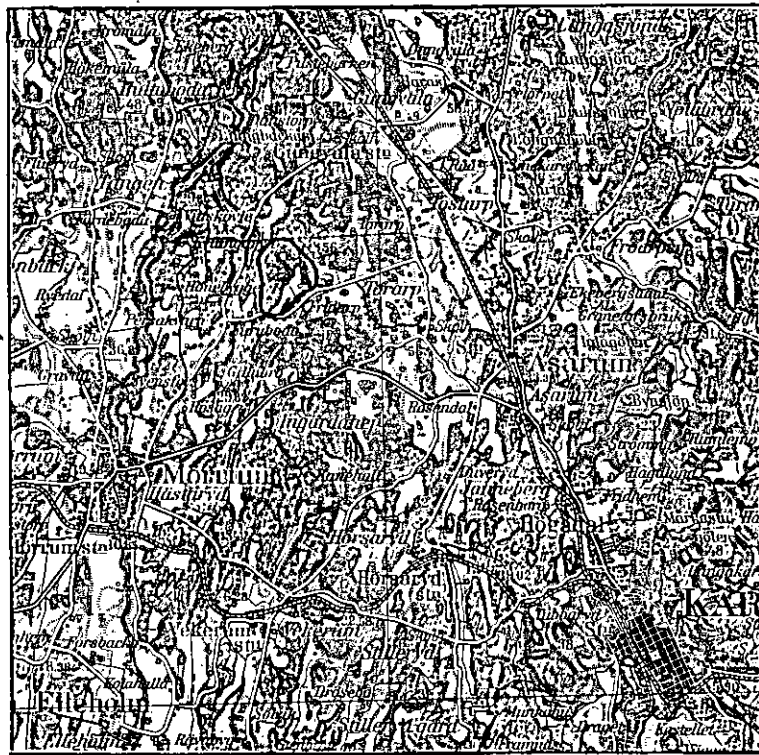

Skala: 1:1000

U T L Å T A N D E

avgivet vid syneförrättning enligt vattenlagen angående torrläggning av marker, tillhörande Torarp n:r 2 och 3 i Asarums socken av Blekinge län.

Mom.1. Företagets omfattning och ändamål.

I företaget ingående vattenbesvärade marker finnas upptagna på den vid förrättningen genom nymätning åstadkomna kartan, på vilken markernas höjdläge över det antagna jämförelseplanet angivits med blå siffror. Beskrivning över dem återfinnes i ägobeskrivningen /Bil. G /. På bifogade översiktskarta äro markerna till sitt ungefärliga läge utmärkta med röd färgbeteckning.

Till följd av under förrättningen framkomna yrkanden kommer företaget att omfatta utförandet av ett genom området i östlig och sydlig huvudriktning framrinnande avlopp, på hithörande ritningar betecknat A - B.

Med hänsyn till ökad trygghet för avloppets bestånd, minska de kostnader för underhållet och bättre betingelser för jordens brukning, som vinnes om det öppna avloppet ersättes med rörledning, finna synemännen skäligt föreskriva, att avloppet i sin helhet skall igenläggas med rör. På kartan är rörledningen utmärkt med en enkel röd linje. Med streckade dubbla linjer angives den sträcka av det öppna diket, på vilken delägarna i företaget må utföra rensning, för att vattnet skall få fritt lopp från rörmynningen.

Företaget ligger mellan Mieåns och Mörrumsåns nederbördsområden med nummerbeteckning 85 resp. 86.

Mom.2. Företagets beskaffenhet.

Synemännen anse företaget vara sådan dikning, som omförmäles i 7 kap. 1 § vattenlagen.

Mom.3. Laga hinder allmänna och enskilda intressen

För handläggning av förrättningen, som grundar sig på länsstyrelsens förordnande den 6 oktober 1948, eller för företagets utförande i den omfattning, som ovan angivits, har något laga hinder ej anmälts eller kunnat utrönas. Några allmänna eller enskilda intressen synas ej komma att av företaget förnärmas.

Mom.4. Fixpunkter.

På plan- och profilritningarna angivna höjdlägen hänföra sig till ett antaget jämförelseplan, som bestämmes genom följande fixpunkter.

Fixp. I. Höjdläge $=+10,00$ m. Topp av järndubb i sten vid södra kanten av avtagsväg, 8 m söder om vägen Torarp - Furuboda, 40 m söder om längdmättningspunkt 0+63.

Fixp. II. Höjdläge $=+11,54$ m. Topp av järndubb i sten 4 m söder om längdmättningspunkt 3+40, 7 m öster om rågång.

Fixpunkterna, som äro lagligen skyddade, få ej rubbas, förstöras eller övertäckas förrän de blivit av lantbruksingenjör ersatta med nya.

Mom.5. Avloppets dimensioner.

Rörledningen har dimensionerats så att den förmår utan skadlig uppstämmning avbörda en vattenmängd av 1,0 lit/sek/har. Av efterföljande tabell framgår i detalj de särskilda ledningssträckornas nederbördsområden, beräknade vattenmängder, lutningar, dimensioner och avbördningsförmåga.

Sträcka	Nederb. område hektar	Vatten- mängd lit/sek	Minsta lutning	Dimension mm /tum/	Avbördn. förmåga lit/sek
0+48 - 2+49	56	56	5,68:1000	300 /12/	64
- B	35	35	7,45:1000	250 /10/	44.

Avloppets bottenlägen i brytpunkterna, lutningar och dimensioner finnas angivna på profilritningen.

Mom. 6. Ersättningar.

Vid detta företag skola inga ersättningar utgå.

Mom.7. Broar och'trummor.

Några broar eller trummor skola icke byggas vid detta företag. Därest vid utförandet av rörledningen befintliga överfarter upprivas eller skadas, skall på företagets bekostnad vägbanan återställas.

Mom. 8. Båtnad och kostnadsfördelning.

Båtnaden för i företaget ingående marker har uppskattats i den ordning varom stadgas i 10 kap. 60 § vattenlagen, och med tillämpning av de grunder som angives i 7 kap. 22 § samma lag. Vid båtnadsuppskattningen har även beaktats den förmån av bättre betingelser för jordens brukning, som vinnes därigenom att det öppna diket ersättes med rörledning. Resultatet av uppskattningen har införts i värderingslängden /Bil. G /.

Skäl att hänföra marken inom samfälligheten till särskilda avdelningar föreligger ej. Varje markägare har därför att taga del i med företaget förenade kostnader efter den båtnad, som beredes hans mark. I kostnadsfördelningslängden /Bil. I / har varje fastighets andel i kostnaderna för företaget angivits såväl i kronor efter det upprättade kostnadsförslaget som i procenttal.

Kostnaderne för synförrättningen skola

~~.....~~ jämväl fördelas efter samma andelstal, ~~.....~~

Mom.9. Företagets utförande.

Ifråga om företagets utförande bestämmes:

- 1/ Företagets utförande skall ombesörjas av en styrelse, som utses av delägarna vid allmänt sammanträde, därvid varje delägare har rösträtt efter det andelstal, som är bestämmande för hans skyldighet att teja del i kostnaderna för företaget; dock må ingen utöva rösträtt för mer än en femtedel av delägarnas sammanlagda vid sammanträdet företrädde andelstal. Angående styrelsens skyldigheter och befogenhet hänvisas till bestämmelserna i 3 kap. 15 och 17 - 21 §§ vattenlagen samt till här nedan i detta utlåtande givna föreskrifter.
- 2/ Företaget skall utföras i enlighet med de upprättade förslagsritningarna.
- 3/ Rörledningen skall utföras av betongrör, som uppfylla i Svenska Kommunal-Tekniska föreningens normalbestämmelser angivna fordringar för dylika rör, eller av fullgoda tegelrör enligt svensk standard.
- 4/ Brunnarna skola förses med betonglock och med minst tre lag tegel eller cementsten samt kringpackas med sten eller skärv så att dagvattnet kan tränga in i dem.
- 5/ Under arbetet får vatten icke uppdämmas eller påsläppas så att skada sker.
- 6/ Arbetena bör utlämnas på entreprenad åt en eller flera därför lämpliga personer på de villkor, som befinnas för delägarna mest ändamålsenliga och betryggande.
- 7/ Arbetena må begynna omedelbart efter det detta utlåtande vunnit laga kraft samt skola vara bragta till slut senast den 1 september 1953.
- 8/ Avsyrning jämlikt 13 kap. 1 § vattenlagen skall efter anmälan göras av lantbruksingenjör.

Mom.10. Framtida underhållet.

Avloppet skall omsorgsfullt underhållas genom regelbundna

rensningar, och har styrelsen att härom tillse och verkställa. Rensnings- och underhållsarbetena böra utföras å tider, då arbetet åstadkommer så ringa skada som möjligt. Av rensningsjord förorsakat intrång skall tålas utan ersättning. Kostnaderna fördelas efter samma grunder, som gälla vid arbetets första utförande.

Kostnad för rensnings- eller underhållsåtgärd, som föranletts av enskild persons åverkan eller försummelse, må uttagas av denna.

Uppdämning eller annan åtgärd, som hindrar vattnets fria lopp, må på inga villkor tillåtas eller tålas.

Mom.11. Organisation.

Av styrelsens medlemmar skall en vara ordförande och verkställande ledamot. Det åligger styrelsen:

- att ombesörja arbetenas utförande och kontrollera desamma - i den mån så finnes nödigt med biträde av sakkunnig person - ,
- att i mån av arbetets fortgång verkställa utdebitering av för arbetenas bedrivande erforderliga medel,
- att föra räkenskaper över handhavda medel, vilka räkenskaper skola minst en gång om året framläggas för delägarna i och för granskning,
- att för sistnämnda ändamål och då så eljest finnes nödigt genom kringständskallelselista, på vilken kallade delägare teckna sina namn, eller på i 7 kap. 64 § vattenlagen föreskrivet sätt senast åtta dagar i förväg kalla delägarna till sammanträde för gemensamma angelägenheters dryftande och därvid föra protokoll, samt
- att i övrigt vidtaga de åtgärder, som för företagets ändamålsenliga utförande och underhåll kunna finnas nödigt.

Mom.12. Övriga yrkanden.

Yrkanden, vilka under förrättningen framkommit men ej blivit behandlade i detta utlåtande, föranleda icke någon synemännens åtgärd.

Mom.13. Domstolsavgift.

Avgift, varom förmäles i 11 kap. 95 § vattenlagen, skall icke utgå vid detta företag.

Mom.14. Företagets namn.

Företaget skall benämnas "Torarps dikningsföretag år 1949".

Mom.15. Aktförvarare.

Avskrifter och kopior av vid denna förrättning upprättade handlingar och ritningar skola förvaras hos styrelsens ordförande.

Mom.16. Besvärshänvisning.

Talan mot åtgärd eller beslut vid förrättningen eller mot detta utlåtande föres vid Söderbygdens vattendomstol, adr S t o c k h o l m, till vilken besvären för att komma under prövning skola vara ingivna inom sextio dagar från nedanskrivna dag.

I besvären, som skola ingivas i tre exemplar, skola fullständigt upptagas klagandens alla påståenden och skälen därtill; och skola vid besvären fogas de handlingar klaganden vill åberopa till stöd för ändringssökandet.

Mom.17. Verkställighet.

Då i denna sak underställning till vattendomstol icke skall ske, kommer detta utlåtande att gå i verkställighet i den ordning, som för laga kraft ägande dom är stadgat, för såvitt icke inom den i mom. 16. här ovan angivna tid besvär över förrättningen anföras och på grund härav ändring i detta utlåtande kommer till stånd.

Torarp, Asarum, den 26 augusti 1949.

Thore Mäkel

Konrad Dahlbom Spantjohansson


ARVODESRÄKNING

upptagande ersättning till statsverket enligt lantbruksingenjörstaxan (Svensk Författningssamling nr 353 år 1945) för förrättning eller uppdrag, som utförts genom lantbruksingenjörsgesällskapet.

Torarps dikningsföretag år 1949

Asarums socken, Blekinge län (företagets benämning etc. samt socken och län)

Datum utvisande början resp. slut av den tidsperiod åtgärden omfattar 21/7-49

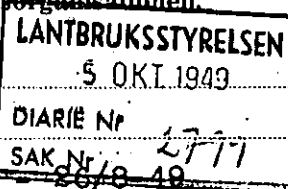

Arbetsåtgärd m. m.	Ersättning			
	kronor	öre	kronor	öre
I. Planläggning av torrlägningsföretag huvudsakligen för jordbruksändamål.				
1. Torrlägningsföretag med undantag för täckdikningsplaner.				
Planen upprättad i samband med syneförrättning enligt vattenlagen.				
Jordareal som beröres av förrättningen 1,98 ha.				
15:- kr för 1 ha och 9:- kr för varje ha däröver	24	-		
2,4 % av 3.000:- kr, utgörande beräknad total anläggningskostnad	72	-		
2 % av kr, utg. beräkn. kostn. för pumpstation m. utrustn.				
Summa:	96	-		
För syneförrättning utan gode män utföres 80 % av ovanstående summa				
(Här införes bl. a. arvode för icke fullständigt förslag samt tilläggsarvode för alternativt förslag eller för planläggning som jämväl avser avledning av kloakvatten eller industriellt avloppsvatten)				
			96	-
2. Täckdikningsplaner.				
II. Planläggning av företag huvudsakligen för avledning av kloakvatten eller industriellt avloppsvatten.				
1. Företag som hänför sig till viss jordareal och med huvudsakligt ändamål att avleda kloakvatten.				
Jordareal som beröres av förrättningen ha.				
..... kr för ha och kr för varje ha däröver				
..... % av kr, utgörande beräknad arbetskostnad				
2 % av kr, utgörande beräknad materialkostnad				
4 % av kr, utgörande beräknad kostnad för reningsanläggning				
5 kr för var och en av st astigheter				
2. Annat företag.				
..... dagervoden à 60 kr				
..... dagervoden à 40 kr				
..... dagervoden à 20 kr				
Transport:			96	-

