



Skala.
100 0 100 200 300 meter
1:4000.

FÖRSLAG TILL

LÅNGGÖLS DIKNINGSFÖRETAG ÅR 1950.

I Ronneby SOCKEN(NAMN) AV Blekinge LÄN

UPPRÄTTAT ÅR(EN) 1950 {1} SAMBAND MED SYNEFÖRRÄTTNING ENL VATTENLAGEN AV

RIKSNR 001

ORIGINAL
KOPPA

K

3*0489

Lantbruksingenjör
(TITEL)

ANTAL RITN. ST. 3

KUNGL. LANTBRUKS-
STYRELSENS ARKIV Nr

3753-1

FÖRSLAG TILL

Långgöls dikningsföretag år 1950

Ronneby SÖCKEN(NAR) AV **Blekinge** LÄN

UPPRÄTTAT ÅR(EN) 1950 (ÅR) SAMBAND MED SYNEFÖRRÄTTNING EML VATTENLÄGEN AV



Uusemäke

ORIGINAL





KÖPA

KUNGL. LANTBRUKS STYRELSENS ARKIV Nr **3753-2**

ANTAL RITN. ST. 3

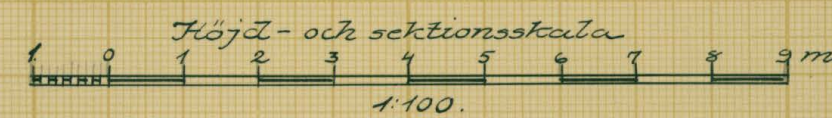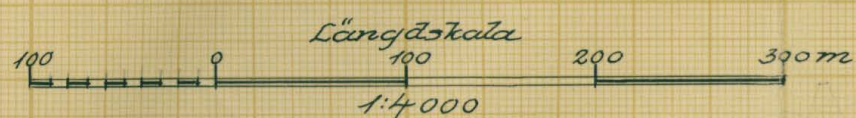

Blad 2

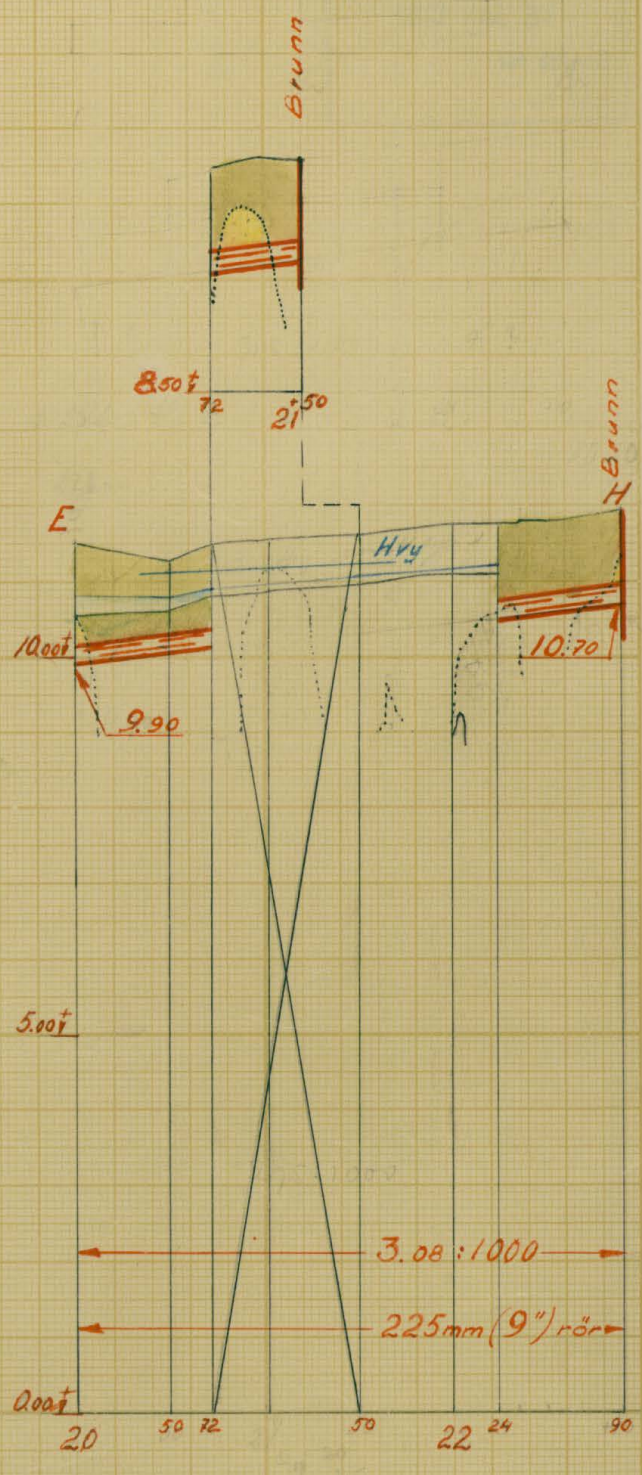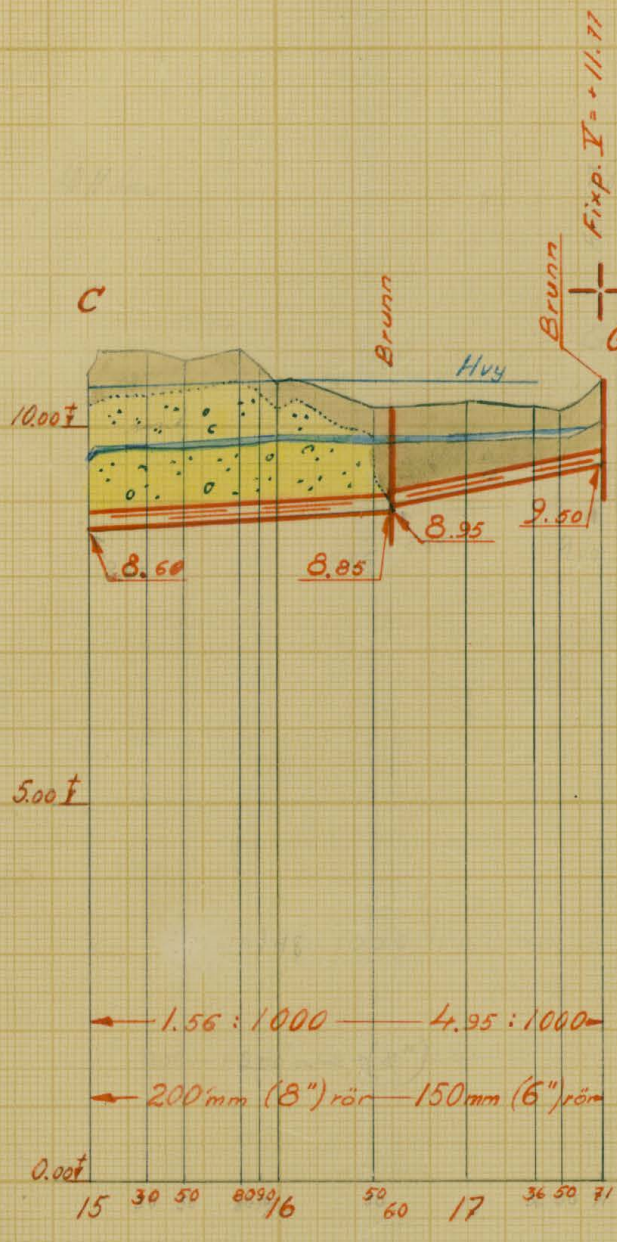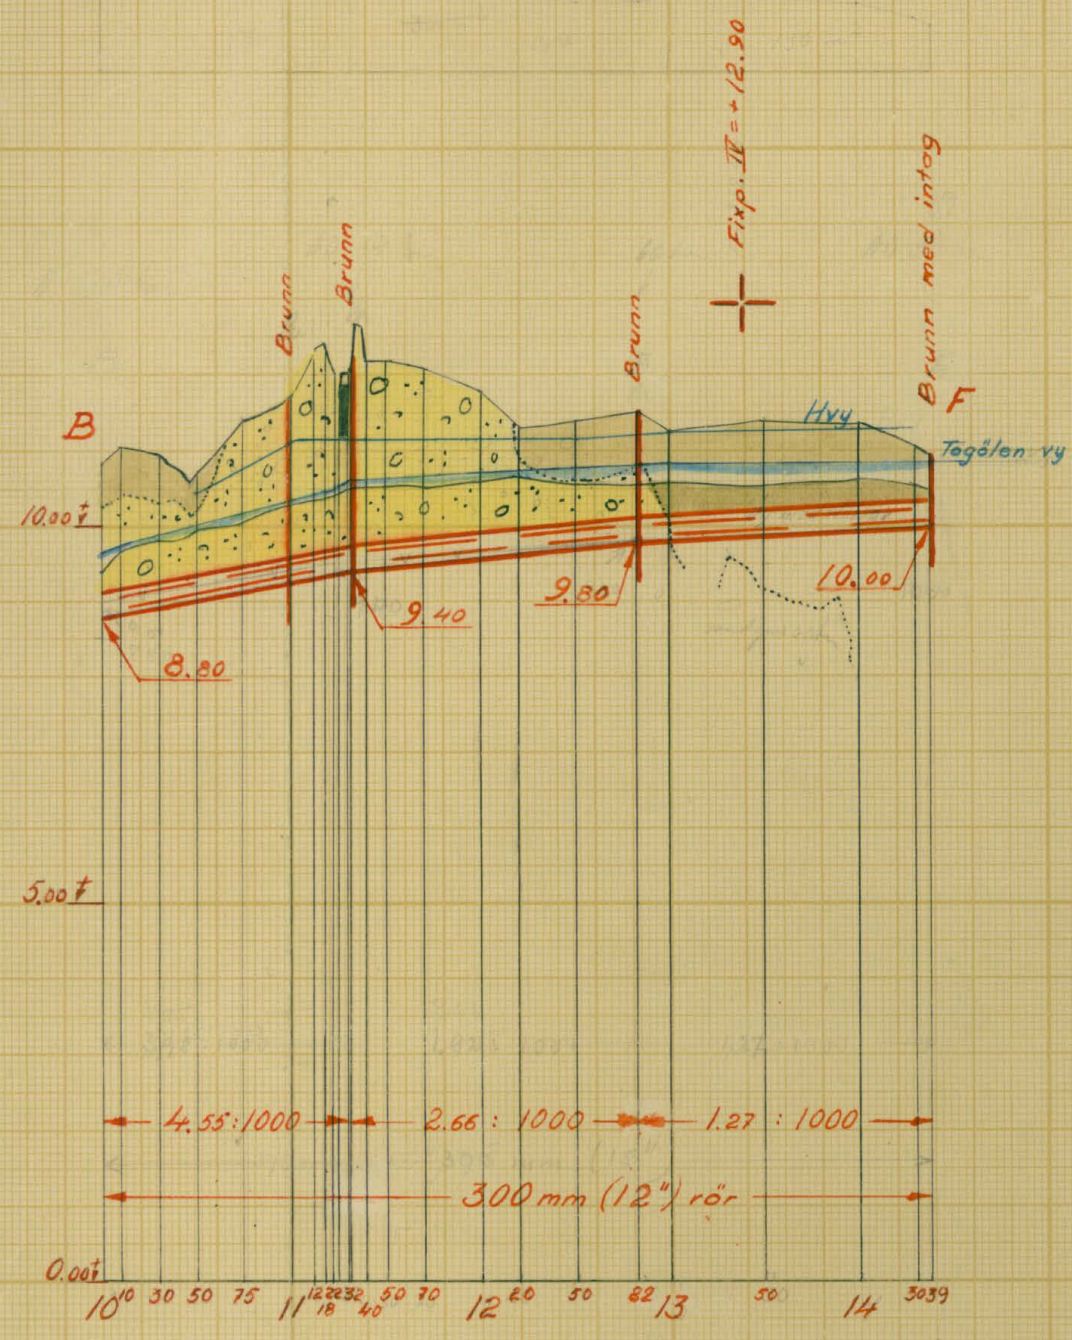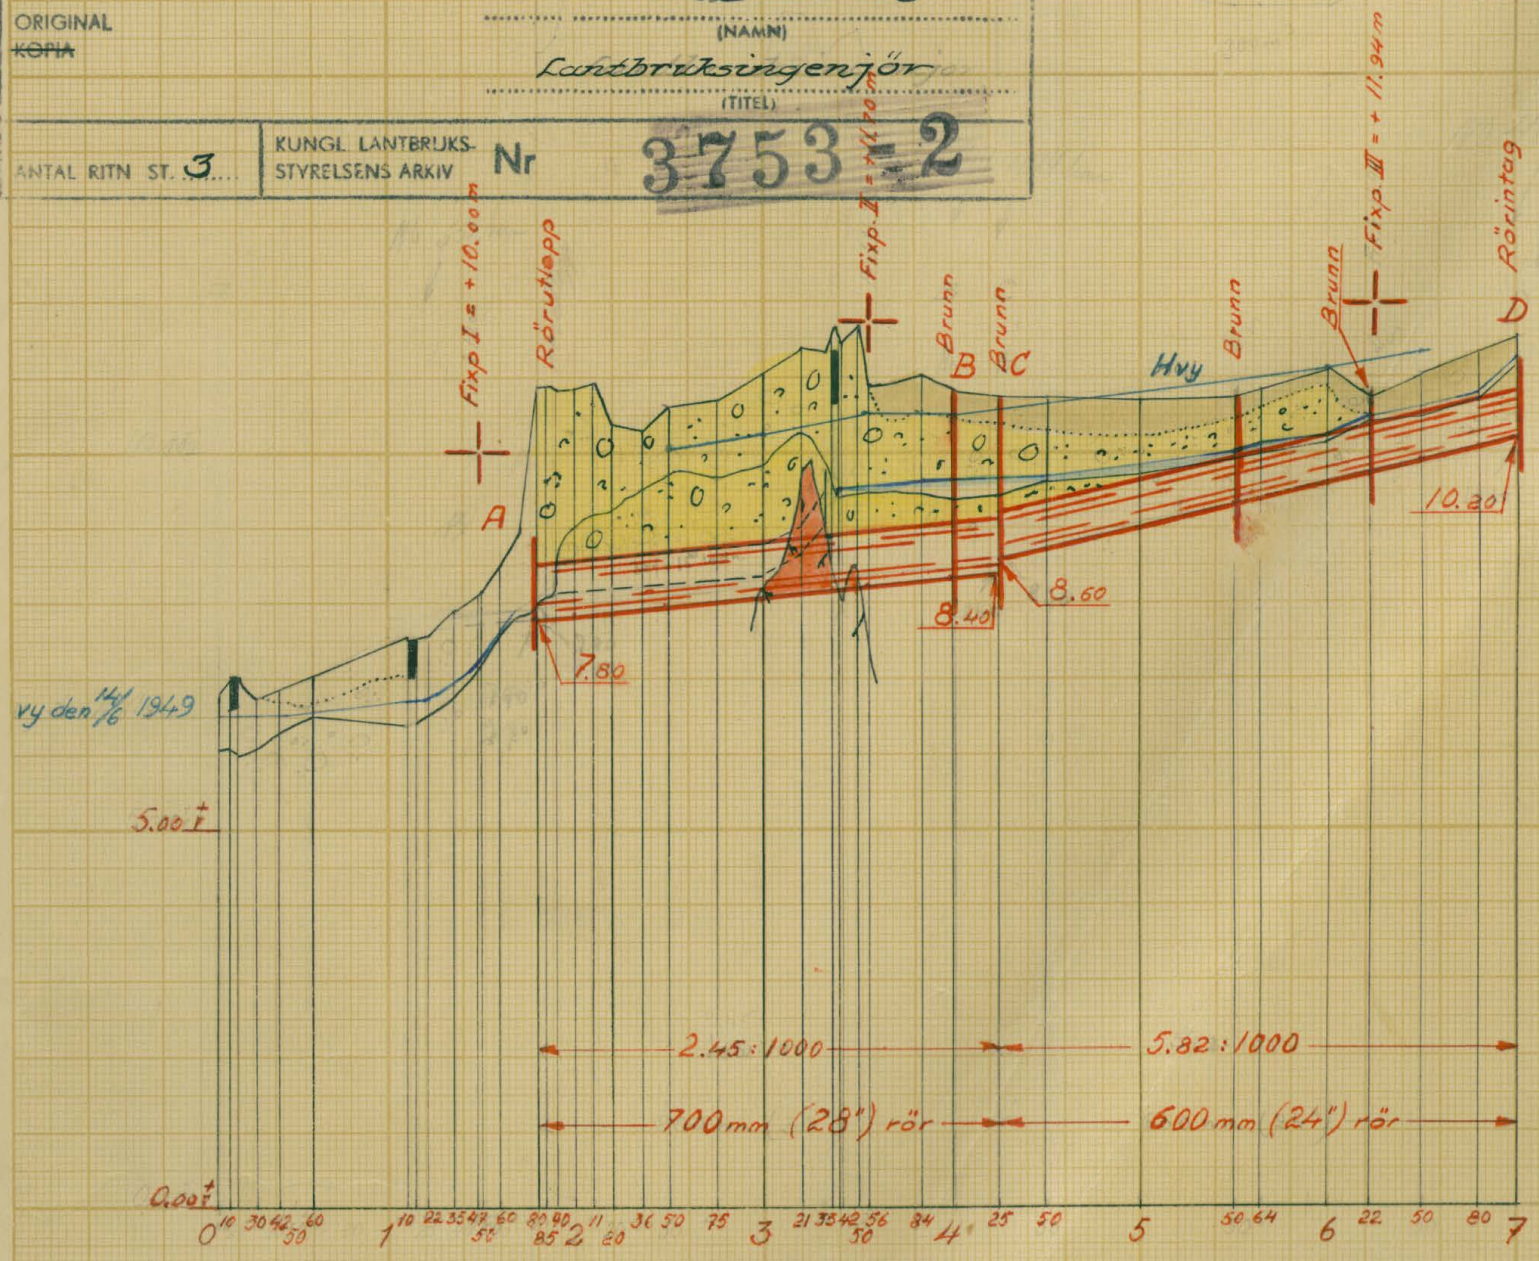

RITN. N. 002

K 3*0469

3753-2

FÖRSLAG TILL

Långgöls dikningsföretag år 1950

I Ronneby SOCKEN(-NAR) AV Blekinge LÄN

UPPRÄTTAT ÅR(-EN) 1950 { I } SAMBAND MED SYNEFÖRRÄTTNING ENL VATTENLAGEN AV
UTAN

ORIGINAL
KOPRA

Jose Miller

Lantbruksingenj.

ANTAL RITN. ST. 3

KUNGE LANTBRUKS-
STYRELSENS ARKIV

STYRELSENS ARKIV

N

3753 - 3




Typritng för brunnar
str. B-E-F, C-G, E-H

Str. B-E-F, C-G, E-H

Förslag till brunn med
intag vid F.


intag vid F.

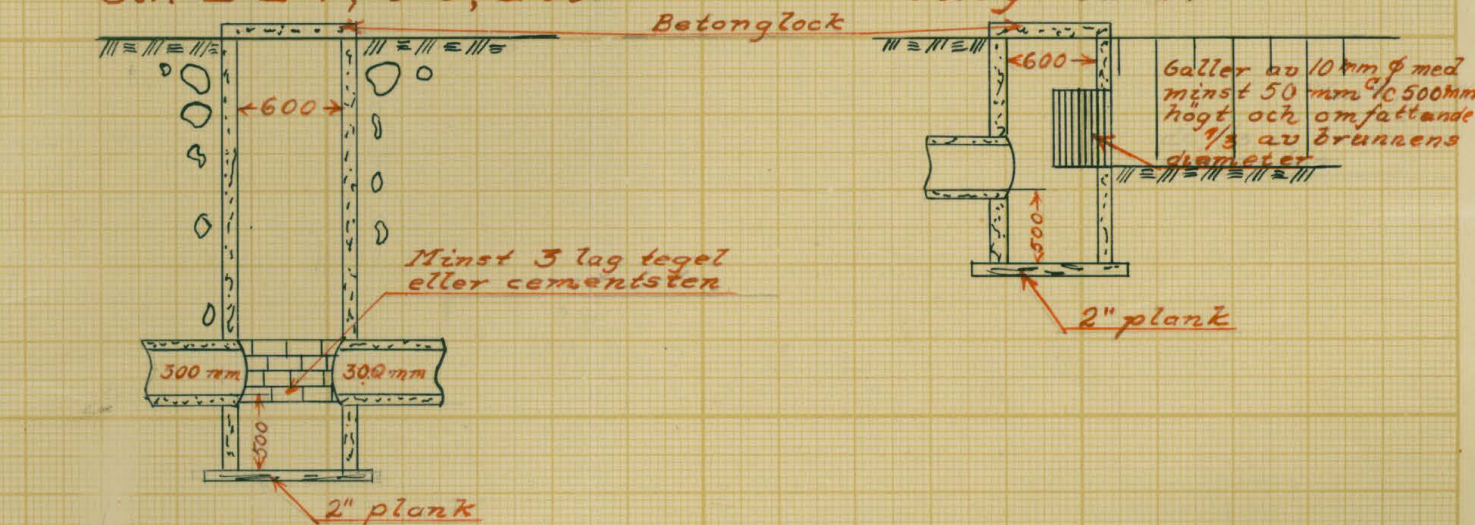


Typritning för brunnar
str. A-C.

str. A-C.


str C-I

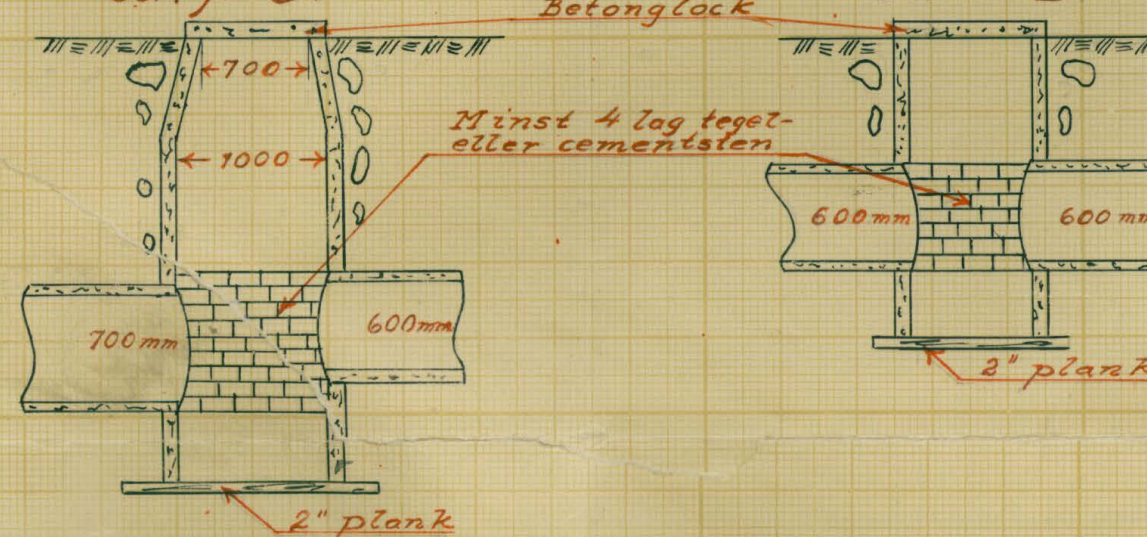

Förslag till rörintag vid D.

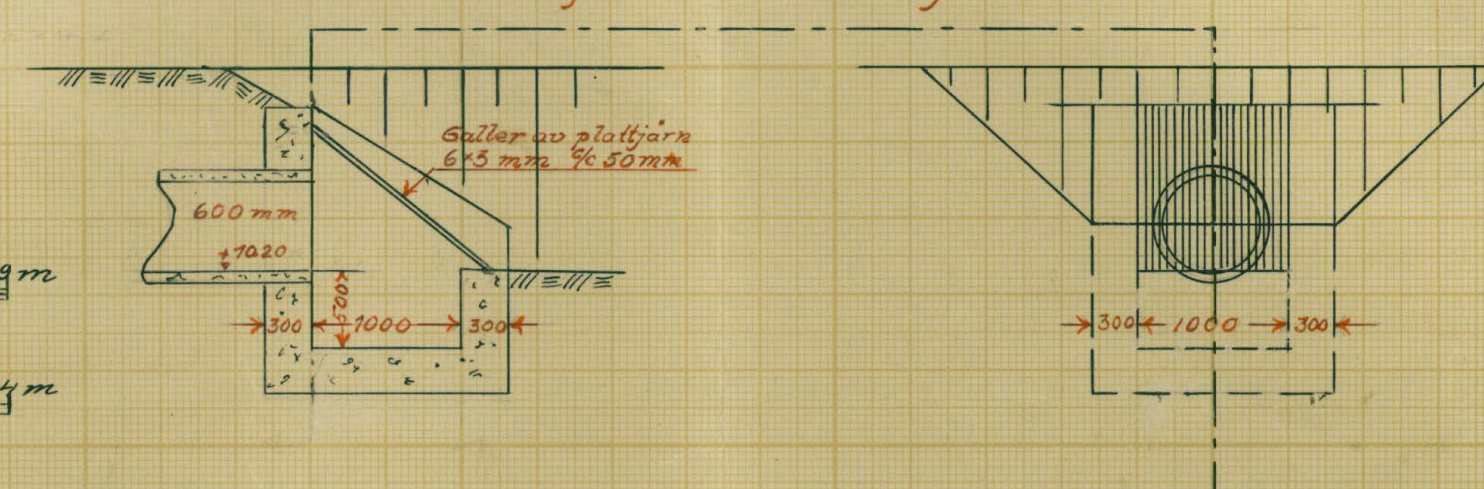


Förslag till rörutlopp vid A.

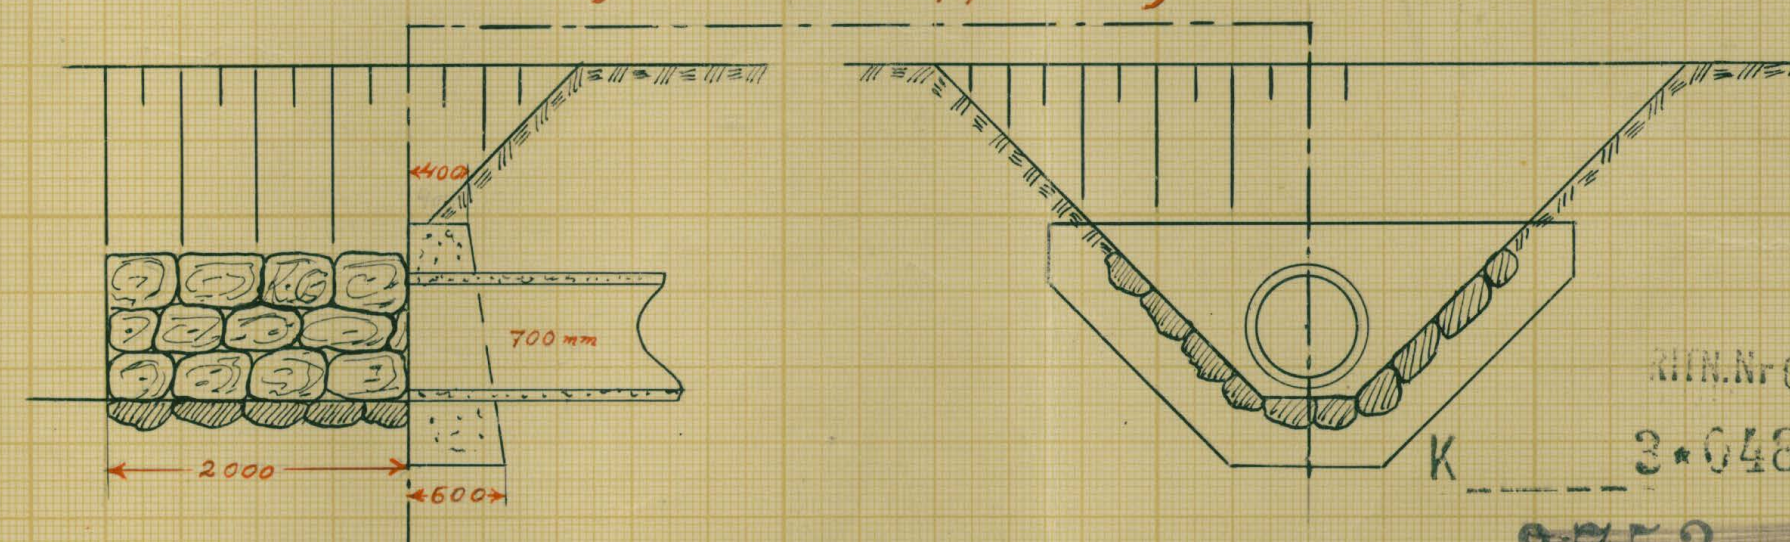

RTN.Nr 003

3-6469

3753-3

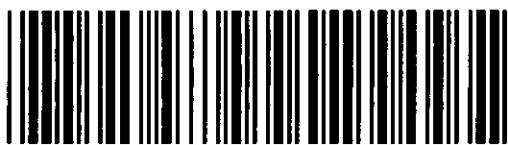


Akt nr:
A489

AU\$A489

3753-3

K 3*0409

LANTBRUKSSTYRELSEN
13 JAN 1952
BOKHUS

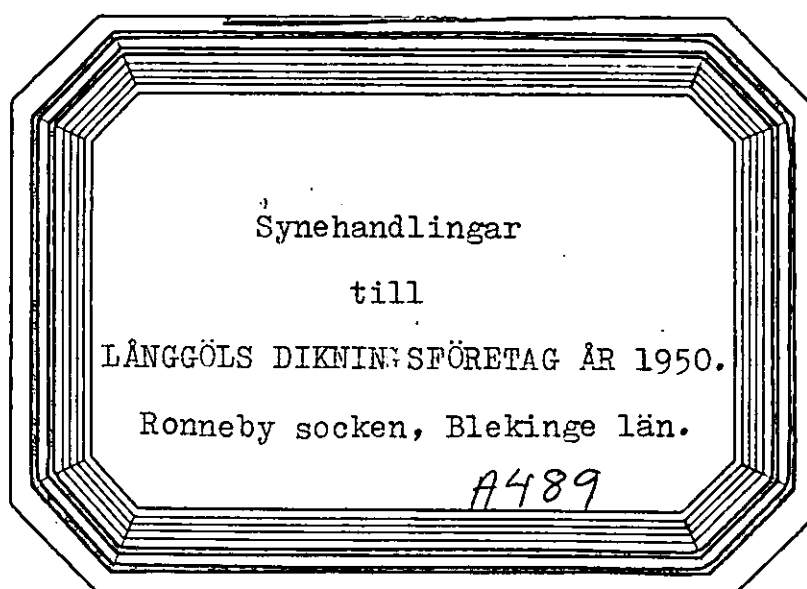

Synehandlingar

till

LÅNGGÖLS DIKNINGSFÖRETAG ÅR 1950.

Ronneby socken, Blekinge län.

Till akten hör: 1 häfte handlingar, innehållande

18 paginerade sidor, samt 3 blad

ritningar.

Protokoll, fört vid syneförrätt-
ning enligt vattenlagen angående
förbättrad torrläggning av marker,
tillhörande Långgöl i Ronneby soc-
ken av Blekinge län.

Fredagen den 25 maj 1950 kl. 9,00 inställdes sig undertecknad
lantbruksingenjör hos lantbrukaren Per Johansson i Långgöl för att på
grund av länsstyrelsens förordnande påbörja handläggningen av förrätt-
ningen. Därjämte kommo följande sakägare tillstädes.

Sökande till förrättningen:

Lantbrukaren Per Johansson, ägare till Långgöl 1³ och 1⁴

Av övriga sakägare:

Lantbrukaren Georg Andersson, ägare till Långgöl 1⁵

§ 1.

Ansökningen om förrättningen och länsstyrelsens med anledning
härav utfärdade förordnande upplästes och lades till handlingarna
/Bil. A /.

§ 2.

Mot förrättningsmannen anfördes intet jäv.

§ 3.

Förrättningsmannen redogjorde för förslaget till torrläggning
av ifrågavarande marker, innebärande igenläggning med rör^{av} i förslaget
angivna avloppssträckor A - B - C - D, B - E - F, C - G och E - H.

§ 4.

Sökanden förklarade sig önska företaget utfört i enlighet med
förslaget. Andersson sade sig icke hava något att erinra mot detsamma.

samt avsade sig varje anspråk på ersättning för intrång och olägenhet i samband med grävningsarbetet. Dock fordrade han ersättning för skada på gröda, om arbetet utfördes vid tid, då sådan skada icke kunde undvikas, liksom även ersättning för jordvallar och sten, som kunde komma att kvarlämnas efter grävningsarbetet.

§ 5.

Träffades överenskommelse angående företagets utförande /Bil. B /
Överenskommelsen vitsordades av undertecknad, förrättningsman.

§ 6.

Förrättningsmannen ävg av utlåtande /Bil. E /.

§ 7.

Tillsades, att handlingar och ritningar rörande företaget komme att inom trettio dag ar tillställas Johansson, som utsågs till aktförvarare, för att av honom hållas tillgängliga för envar som önskade granska dem eller taga avskrift.

§ 8.

Förrättningen förklarades avslutad.

Långgöl, Backaryd, den 25 maj 1950.

Thos Andersson

Jysteras:

P. Johansson

Georg Andersson

RD. 25. 6/1947.
Landskansliet i Karlskrona
Ink. 3:1 MAJ 1947

Till

Länsstyrelsen i Blekinge län.

R e s o l u t i o n .

Översändes till statens lantbruksingenjör i Blekinge län, som härigenom förordnas att i laga ordning verkställa ifrågavarande förrättning.

Karlskrona å landskansliet den 6 juni 1947.

På länsstyrelsens vägnar:

Gunnar Nilson

J. Rundqvist

Vördsamt anhålles om förordnande för behörig förrättningsman

att handlägga syneförrättning enligt vattenlagen avseende förbättrad torrläggning av mark tillhörande Långgöl i Ronneby socken av Blekinge län.

Av företaget väntas följande fastigheter och ägare bliva berörda:

7/192 mtl Långgöl av 1

Per Johansson

5/72 " " av 1

D:sme

samt event. fler markägare och fastigheter, vilket dock först efter närmare undersökning på platsen kan utrönas.

Meddelanden angående förrättningen torde ställas till Per Johansson, Långgöl, B a c k a r y d. Tel. Långgölsmåla 12

Långgöl per Backaryd den

22/3 1947

Per Johansson

F ö r e n i n g

Mellan undertecknade är vid sammanträde denna dag vid syneförrättning enligt vattenlagen angående "Långgöls dikningsföretag, år 1950" i Ronneby socken av Blekinge län följande överenskommelse träffad.

- 1/ Företaget skall utföras i enlighet med av lantbruksing. Thore Möller upprättat och för oss framlagt förslag.
- 2/ Arbetet skall påbörjas så snart lämpligen ske kan och vara fullbordat senast före utgången av 1956.
- 3/ Alla med företaget förenade kostnader liksom även kostnaden för denna förrättning skola gäldas av undertecknad Johansson, vilken även äger att i dess helhet uppbära det statsbidrag, som kan komma att bli beviljat till företaget.
- 4/ Undertecknad Andersson medgiver att avloppet över min fastighet utföres på sätt förslaget angiver; och avsäger jag mig varje anspråk på ersättning för intrång och olägenhet, som kan förorsakas. Dock skall, för den händelse arbetet utföres vid tid då gröda skadas, skälig ersättning utgivas, liksom även för jordvallar och sten, som kvarlämnas vid dikningsarbetet.

Sålunda överenskommet försäkras.

Långgöl, Backaryd, den 25 maj 1950.

Per Johansson *Georg Andersson*

Förestående förening vitsordas och namnteckningarna bevittnas:

Tina Möller

Fastighet och ägare Ägobeskrivning	Ägo- figur- nr	Förbättrad mark		Värde pr ha		Båtnad	
		åker, tomt	annan	före	efter	pr ha	pr ägofigur
		hektar	hektar	kronor	kronor	kronor	kronor
<u>Ronneby socken.</u>							
3							
<u>1/12 mtl Långgöl 1 B</u>							
Per Johansson							
Åker	1	0,38,0				500	190:-
"	2	0,19,5				1200	234:-
"	3	0,05,5				400	22:-
"	4	0,03,5				"	14:-
"	5	0,04,0				"	16:-
"	6	0,08,0				"	32:-
"	7	0,08,5				500	42:50
"	8	0,09,0				600	54:-
"	9	0,29,0				1400	406:-
"	10	0,16,5				1500	247:50
"	11	0,07,5				"	112:50
"	12	0,10,5				1600	168:-
"	13	0,09,0				1700	153:-
"	14	0,09,0				"	153:-
"	15	0,09,5				"	161:50
Äng	16		0,04,0			1500	60:-
"	17		0,04,5			"	67:50
"	18		0,03,5			"	52:50
"	19		0,04,5			"	67:50
"	20		0,02,0			400	8:-
21	21		0,07,0			500	35:-
"	22		0,08,0			"	40:-
"	23		0,08,0			"	40:-
"	24		0,11,0			"	55:-
"	25		0,02,0			"	10:-
avlopp bruksningsbåtnad	26						700:-
S u m m a		1,87,0	0,54,5				3141:50

Fastighet och ägare Ägobeskrivning	Ägo- figur- nr	Förbättrad mark		Värde pr ha		Båtnad	
		åker, tomt	annan	före	efter	pr ha	pr ägofigur
		hektar	hektar	kronor	kronor	kronor	kronor
4 <u>1/12 mtl Långgöl 1 C</u> Per Johansson							
Åker	27	0,05,0				400	20:-
"	28	0,19,0				"	76:-
"	29	0,15,0				"	60:-
"	30	0,12,0				500	60:-
"	31	0,08,0				600	48:-
3" "	32	0,15,0				1000	150:-
"	33	0,13,0				1200	156:-
"	34	0,20,5				800	164:-
Äng	35		0,15,5			600	93:-
avlopp	36						
"	37						
Äng	38		0,17,0			500	85:-
"	39		0,14,0			"	70:-
"	40		0,23,0			600	138:-
Åker	41	0,03,0				800	24:-
"	42	0,16,5				1000	165:-
" förbättras ej	43						
"	44	0,20,0				1000	200:-
"	45	0,20,5				"	205:-
"	46	0,16,5				"	165:-
"	47	0,09,0				800	72:-
"	48	0,10,0				400	40:-
"	49	0,10,0				"	40:-
"	50	0,09,0				"	36:-
"	51	0,05,5				800	44:-
Transport		2,27,5	0,69,5				2111:-

Fastighet och ägare Ägobeskrivning	Ägofigur- nr	Förbättrad mark		Värde pr ha		Båtnad	
		Åker, tomt	annan	före	efter	pr ha	pr ägofigur
		hektar	hektar	kronor	kronor	kronor	kronor
Transport		2,27,5	0,69,5				2111:-
äng, förbättras ej	52						
"	53		0,05,5			600	33:-
54	54		0,13,5			800	108:-
"	55		0,16,0			600	96:-
"	56		0,39,5			400	158:-
"	57						
"	58						
"	59						
avlopp	60						
Åker	61						
"	62	0,22,5				1000	225:-
"	63	0,28,5				600	171:-
"	64	0,28,5				800	228:-
"	65	0,19,5				700	136:50
"	66	0,41,0				1500	615:-
"	67	0,39,0				1000	390:-
"	68	0,11,5				1500	172:50
"	69	0,08,0				1200	96:-
"	70	0,40,0				"	480:-
"	71	0,58,0				1000	580:-
"	72	0,04,0				800	32:-
"	73	0,02,5				1000	25:-
"	74	0,27,0				"	270:-
"	75	0,40,0				1200	480:-
"	76	0,28,5				1000	245:-
"	77	0,48,0				1200	576:-
äng, skogbevuxen	78		0,20,0			200	40:-
Transport		6,70,0	1,64,0				7268:-

Fastighet och ägare Ägobeskrivning	Ägo- figur- nr	Förbättrad mark		Värde pr ha		Båtnad	
		Åker, tomt	annan	före	efter	pr ha	pr ägofigur
		hektar	hektar	kronor	kronor	kronor	kronor
Transport		6,70,0	1,64,0				7268:-
Åker	79	0,14,0				1000	140:-
"	80	0,05,0				800	40:-
"	81	0,17,5				"	140:-
"	82	0,16,5				1000	165:-
"	83	0,14,5				800	116:-
"	84	0,11,5				600	69:-
"	85	0,11,0				400	44:-
"	86	0,14,5				"	58:-
"	87	0,12,0				"	48:-
"	88	0,11,5				600	69:-
väg	89						
Åker	90	0,16,5				1000	165:-
Äng	91		0,11,0			200	22:-
Åker	92	0,08,0				1200	96:-
mad	93		0,17,0			200	34:-
"	94		0,25,0			"	50:-
"	95		0,02,0			"	4:-
avlopp	96						
"	97						
brukningsbåtnad							2300:-
Summa		8,22,5	2,19,0				10828:-
15							
<u>Avs Långgöl 1</u>							
Adolf Kullman							
Åker	98	0,07,0				1000	70:-
"	99	0,07,5				"	75:-
"	100	0,31,5				400	126:-
"	101	0,07,0				"	28:-
Transport		0,53,0					299:-

Fastighet och ägare Ägobeskrivning	Ägo- figur- nr	Förbättrad mark		Värde pr ha		Båtnad	
		äker, tomt	annan	före	efter	pr ha	pr ägofigur
		hektar	hektar	kronor	kronor	kronor	kronor
Transport		0,53,0					299:-
Äker	102	0,23,5				400	94:-
"	103	0,25,0				1000	250:-
dikesren	104						
mad	105		0,33,0			200	66:-
väg	106						
S u m m a		1,01,6	0,33,0				709:-
<u>S A M M A N D R A G</u>							
<u>Ronneby socken.</u>							
1/12 mt1 Långgöl 1 B	3	1-26	1,87,0	0,54,5			3141:50
Per Johansson							
1/12 mt1 Långgöl 1 C	4	27-97	8,22,5	2,19,0			10828:-
Per Johansson							
15							
Ävs Långgöl 1		98-106	1,01,5	0,33,0			709:-
Adolf Kullman							
S u m m a		11,11,0	3,06,5				14678:50
Långgöl, Backaryd, den 26 maj 1950.							
 Thore Möller							

[illegible]

Läge	Längd m.	Arbete, material o. d.	Antal	Ø-pris kr.	Kostnad	Summa
					kronor	kronor
+80 +25 1 -4	245	<u>Dikessträckan A - B - C.</u>				
		Rensning nedom rörmynningen				100:-
		Schaktning av rörgrav 1m	245	10:-	2450:-	
		För bergsprängning genomgång av väg och dyl			800:-	
		Rör inre diam 700 mm /28"/"	245	20:-	4900:-	
		Läggning av rören och höljning	245	3:-	735:-	
		Rörutlopp vid A			250:-	
		Brunnar vid B och C inre diam 1000 mm st	2	150:-	300:-	9435:-
		För oförutsedda fall, semesterersättning, arbetsledning m.m. tillägges				965:-
		<u>S u m m a</u>				10.500:-
+25 +00 4 -7	275	<u>Dikessträckan C - D.</u>				
		Schaktning av rörgrav 1m	275	3:-	825:-	
		Rör inre diam 600 mm /24"/"	275	17:-	4675:-	
		Läggning av rören och höljning	275	2:-	550:-	
		Brunnar vid 5+50 och 6+22 inre diam 800 mm st	2	100:-	200:-	
		Rörintag vid D			300:-	6550:-
		För oförutsedda fall, semesterersättning, arbetsledning m.m. tillägges				650:-
		<u>S u m m a</u>				7.200:-
+00 +32 10 -11	132	<u>Dikessträckan B - E.</u>				
		Schaktning av rörgrav 1m	132	5:-	660:-	
		Rör inre diam 300 mm /12"/"	132	5:-	660:-	
		Läggning av rören och höljning	132	1:30	172:-	
		Brunnar vid 11+00 och 11+32 st	2	80:-	160:-	
		För extra svårighet vid väg			200:-	1852:-
		<u>T r a n s p o r t</u>				1852:-

Läge	Längd m.	Arbete, material e. d.	Antal	Å-pris kr.	Kostnad kronor	Summa kronor
	132	Transport				1852:-
+32 +82 11 -12	150	Schaktning av rörgrav 1m	150	4:-	600:-	
		Rör inre diam 300 mm /12"/"	150	5:-	750:-	
		Läggning av rören och höljning	150	1:30	195:-	
		Brunn vid 12+82			80:-	1625:-
		För oförutsedda fall, ar- betsledning, semesterersätt- ning m.m. tillägges				323:-
	282	S u m m a				3.800:-
		<u>Dikessträckan E - F.</u>				
+82 +39 12 -14	157	Schaktning av rörgrav 1m	157	2:-	314:-	
		Rör inre diam 300 mm /12"/"	157	5:-	785:-	
		Läggning av rören och höljning	157	1:30	204:-	
		Brunn med intag vid F			130:-	1433:-
		För oförutsedda fall, ar- betsledning, semesterersätt- ning m.m. tillägges				117:-
	157	S u m m a				1.650:-
		<u>Dikessträckan C - G.</u>				
+00 +60 15 -16	160	Schaktning av rörgrav 1m	160	1:80	288:-	
		Rör inre diam 200 mm /8"/"	160	3:-	480:-	
		Läggning av rören och höljning	160	1:-	160:-	
		Brunn vid 16+60			80:-	1008:-
+60 +71 15 -17	111	Schaktning av rörgrav "	111	1:-	111:-	
		Rör inre diam 150 mm /6"/"	111	2:-	222:-	
		Läggning av rören och höljning	111	0:80	89:-	
		Brunn vid 17+71			80:-	1502:-
		För oförutsedda fall, ar- betsledning, semesterersätt- ning m.m. tillägges				140:-
	271	S u m m a				1650:-


Läge	Längd m.	Arbete, material o. d.	Antal	å-pris kr.	Kostnad	Summa
					kronor	kronor
+00 +90 20 -22	260	<u>Dikessträckan E - H.</u>				
		Schaktning av rörgrav 1m	260	1:50	390:-	
		Rör inre diam 225 mm /9"/ "	260	3:10	806:-	
		Läggning av rören och höljning "	260	1:-	260:-	
		Brunnar vid 21+50 och 22+90 "	2	80:-	160:-	1616:-
		För oförutsedda fall, ar- betsledning, semesterer- sättning m.m. tillägges				184:-
	260	<u>S u m m a</u>				1800:-
<u>S A M M A N D R A G.</u>						
245		Dikessträckan A - B - C			10500:-	
275		" C - D			7200:-	17700:-
282		" B - E			3800:-	
157		" E - F			1550:-	5350:-
271		" C - G				1650:-
260		" E - H				1800:-
1490		<u>S u m m a</u>				26.500:-

Långgöl, Backaryd, den 26 maj 1950.

Thore Möller
Thore Möller

[illegible][illegible]

Översiktskarta.

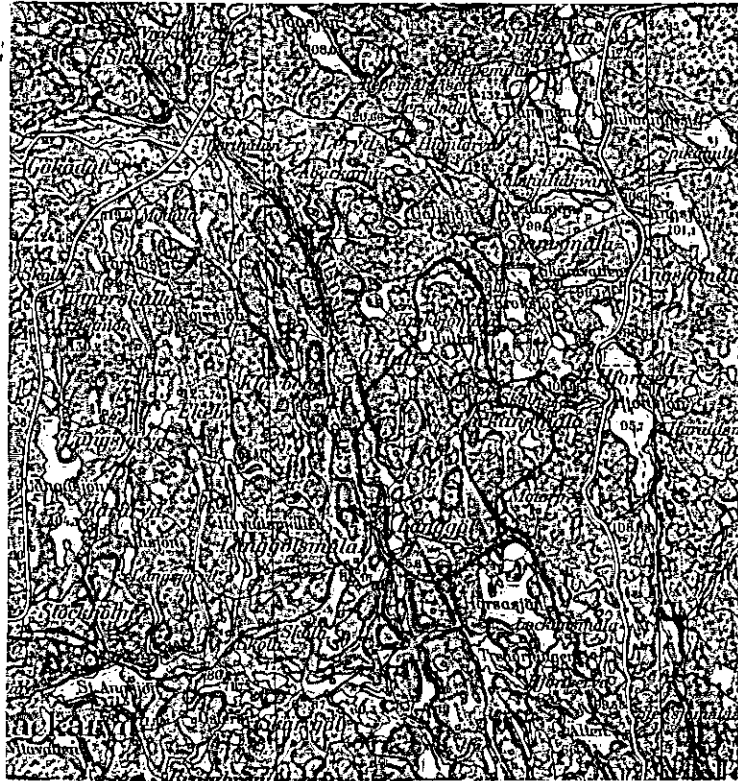

1:100000.

U T L Å T A N D E

avgivet vid syneförrättning enligt vattenlagen angående torrläggning av mark till Långgöl n:r 1 i Ronneby socken av Blekinge län.

Mom.1. Företagets omfattning och ändamål.

Över avdikningsområdet, som skall bilda en samfällighet, har upprättats karta i skala 1:4000, på vilken markernas höjdläge över det antagna jämförelseplanet angivits medelst små blå siffror. Beskrivning över dem återfinnes i ägobeskrivningen /Bil. /.

Företaget avser utförande av ett genom torrläggningsområdet i sydlig riktning rinnande huvudavlopp, å hithörande ritningar betecknat A - B - C - D med tillhörande sidodiken B - E - F, C - G och E - H. Avloppen skola, med undantag av en mindre rensning nedom punkt A, i sin helhet igenläggas med rör. På kartan äro rörledningarna utmärkta med enkla röda linjer, på vilken dagvattenbrunnarna markerats såsom röda ringar.

Företaget ligger inom Ronnebyåns nederbördsområde, vilket i Kungl. Maj:ts kungörelse den 13 april 1922 om nummerbeteckning å nederbördsområden erhållit n:r 82.

Mom.2. Laga hinder, allmänna och enskilda intressen.

För handläggning av förrättningen, som grundar sig på länsstyrelsens förordnande den 6 juni 1947, eller för företagets utförande i den omfattning, som ovan angivits, har något laga hinder ej anmälts eller kunnat utrönas. Allmänna eller enskilda intressen synas ej komma att genom företaget förnärmas.

Mom.3. Företagets beskaffenhet.

Företaget är sådan dikning, som omförmäles i 7 kap. 1 § vattenlagen.

Mom.4. Fixpunkter.

På plan- och profilritningarna angivna höjdlägen hänföra sig till ett antaget jämförelseplan, som bestämmes genom följande fixpunkter:

- Fixp. I. Höjdläge $=+10,00$ m. +-format märke inhugget i sten 3 m väster om stenmur, 43 m söder om längdmättningspunkt 1+47.
- Fixp. II. Höjdläge $=+11,70$ m. +-format märke inhugget i sten vid nordvästra knuten av boningshus, 10 m öster om längdmättningspunkt 3+55.
- Fixp. III. Höjdläge $=+11,94$ m. +-format märke inhugget i sten 70 m öster om längdmättningspunkt 6+22.
- Fixp. IV. Höjdläge $=+12,90$ m. +-format märke inhugget i sten, 46 m öster om längdmättningspunkt 13+38.
- Fixp. V. Höjdläge $=+11,77$ m. +-format märke inhugget i sten 8 m väster om punkt G.

Fixpunkterna, som äro lagligen skyddade, få ej rubbas, förstöras eller övertäckas förrän de blivit av lantbruksingenjör ersatta med nya.

Mom.5. Avloppens dimensioner.

Rörledningarnas nederbördsområden hava med hjälp av ekonomiska kartverkets karta på marken noga uppgåtts. Med hänsyn till områdenas topografiska beskaffenhet och nederbördsmängden i trakten hava dimensionerna bestämts så, att ledningarna förmå utan skadlig uppdämning avbörda en vattenmängd av 0,8 lit/sek/har. Av efterföljande tabell framgår i detalj de särskilda ledningssträckornas nederbördsområden, beräknade vattenmängder, lutningar, dimensioner och avbördningsförmåga under förutsättning, att uppdämning icke förekommer.

Sträcka	Nederb. område hektar	Vatten- mängd lit/sek	Lutning	Dimension mm /tum/	Avbördn förmåga lit/sek
A - B - C	550	450	2,45:1000	700 /28/	440
- D	465	375	5,82:1000	600 /24/	380

B - 11+32	70	56	4,55:1000	300 /12/	56
- E	66	53	2,66:1000	300 /12/	43
- F	40	32	1,27:1000	300 /12/	29

C - 16+60	11	9	1,56:1000	200 /8/	11
- G	8	6,4	4,95:1000	150 /6/	9

E - H	25	20	3,08:1000	225 /9/	21

Avloppens bottenlägen i brytpunkterna, lutningar och dimensioner finnas angivna på profilritningarna.

Mom.6. Broar och trummor.

Broar eller trummor ingå icke i företaget. Därest vid utförandet av rörledningarna befintliga överfarter skadas eller upprivas, skall på företagets bekostnad vägbanan återställas.

Mom.7. Båtnad och kostnadsfördelning.

Förrättningsmannen har verkställt approximativ uppskattning av båtnaden.

Alla med företaget förenade kostnader, liksom även kostnader för denna förrättning, skola gäldas av sökanden.

Mom.8. Företagets utförande.

Ifråga om företagets utförande bestämmes:

- 1/ Företaget skall utföras i enlighet med de upprättade förslagsritningarna.
- 2/ Till ledningsarbetet använda betongrör skola vara av så god kva-

litet att desamma i vått tillstånd tåla en jämnt fördelad tryck-
belastning av.

för 700 mm	/28"/	rör	30 kg
" 600 "	/24"/	"	25 "
" 300 "	/12"/	"	16 "
" klenare rör			15 "

pr centimeter av rörets längd vid anbringande av tryck längs den översta och understa generatrissen av ett horisontalt anbragt rör samt tillverkade av grus, fritt från föroreningar och av lämplig sammansättning, fria från gjutfel, homogena i godset och så täta, att efter ett dygn vattenytan i ett fyllt rör ej sjunker mer än 8 mm pr dygn.

- 3/ Rörläggning skall utföras efter omsorgsfullt uppsatta och kontrollerade profiler, vilkas inbördes avstånd icke bör överstiga 25 m.
- 4/ Under arbetet får vatten icke uppdämmas eller påsläppas så att skada uppstår.
- 5/ Arbetena böra utlämnas på entreprenad åt en eller flera därför lämpliga personer på de villkor, som befinnas för delägarna mest ändamålsenliga och betryggande.
- 6/ Arbetena må begynna omedelbart efter det detta utlåtande vunnit laga kraft samt skola vara bragta till slut senast den 1 september 1959.
- 7/ Avsyrning jämlikt 13 kap. 1 § vattenlagen skall efter anmälan göras av lantbruksingenjör.

Mom. 9. Framtida underhållet.

I företaget ingående avlopp skall omsorgsfullt underhållas genom regelbundna rensningar. Brunnar och intag böra rensas från slam så ofta, att avlagringarna stiga högst 3 å 4 dm över botten. Rensnings- och underhållsarbetena böra utföras på tid, då arbetet åstadkommer så ringa skada som möjligt, av rensningsjord förorsakat intrång skall tålas utan ersättning.

Kostnad för rensnings- eller underhållsåtgärd, som föranletts av enskild persons åverkan eller försummelse, må uttagas av denna.

Uppdämning, eller annan åtgärd, som hindrar vattnets fria lopp, må på inga villkor tillåtas eller tålas.

Mom.10. Aktförvarare.

Avskrifter och kopior av vid denna förrättning upprättade handlingar och ritningar skola förvaras av ägaren till Långgöl 1 och 1.

Mom.11. Företagets namn.

Företaget skall benämnas "Långgöls dikningsföretag år 1950".

Mom.12. Domstolsavgift.

Jämlikt bestämmelserna i 11 kap. 95 § vattenlagen skall, så snart förrättningen vunnit laga kraft, till länsstyrelsen i Blekinge län erläggas avgift, uppgående till en och en halv för tusen av båtnaden eller 22 kronor 02 öre.

Mom.13. Besvärshänvisning.

Talan mot åtgärd eller beslut vid förrättningen eller mot detta utlåtande föres vid Söderbygdens vattendomstol, adr. S t o c k h o l m, till vilken besvären för att komma under prövning skola vara ingivna inom sextio dagar från nedanskrivna dag.

I besvären, som skola ingivas i tre exemplar, skola fullständigt upptagas klagandens alla påståenden och skälen därtill; och skola vid besvären fogas de handlingar klaganden vill åberopa till stöd för ändringssökandet.

Mom.14. Verkställighet.

Då i denna sak underställning till vattendomstol icke skall ske kommer detta utlåtande att gå i verkställighet i den ordning, som för laga kraft ägande dom är stadgat, för såvitt icke inom den i mom. 13 här ovan angivna tid besvär över förrättningen anföras och på grund härav ändring i detta utlåtande kommer till stånd.

Långgöl, Backaryd, den 26 maj 1950.

Euse Lindén

ARVODESRÄKNING

upptagande ersättning till statsverket enligt lantbruksingenjörstaxan (Svensk Förläggningssamling nr 353-år 1945) för förrättning eller uppdrag, som utförts genom lantbruksingenjörsgesamlingen.

Långgöls dikningsföretag år 1950

Ronneby socken, Blekinge län (företagets benämning etc. samt socken och län)

Datum utvisande början resp. slut av den tidsperiod åtgärden omfattar 11/6-49 - 26/5-50

Arbetsåtgärd m. m.	Ersättning			
	kronor	öre	kronor	öre
I. Planläggning av torrlägningsföretag huvudsakligen för jordbruks-ändamål.				
1. Torrlägningsföretag med undantag för täckdikningsplaner. Planen upprättad i samband med syneförrättning enligt vattenlagen. Jordareal som beröres av förrättningen 14,17,5 ha. + 1.85 ha = 16.02 15:- kr för 1 ha och 9:- kr för varje ha däröver 2,4 % av 26.500:- kr, utgörande beräknad total anläggningskostnad 2 % av kr, utg. beräkn. kostn. för pumpstation m. utrustn. Summa: För syneförrättning utan gode män utföres 80 % av ovanstående summa (Här införes bl. a. arvode för icke fullständigt förslag samt tilläggsarvode för alternativt förslag eller för planläggning som jämväl avser avledande av kloakvatten eller industriellt avloppsvatten)	141	-	159	-
	636	-	606	-
	797	-	795	-
	637	60	637	60
2. Täckdikningsplaner.				
II. Planläggning av företag huvudsakligen för avledande av kloakvatten eller industriellt avloppsvatten.				
1. Företag som hänför sig till viss jordareal och med huvudsakligt ändamål att avleda kloakvatten. Jordareal som beröres av förrättningen ha. kr för ha och kr för varje ha däröver % av kr, utgörande beräknad arbetskostnad 2 % av kr, utgörande beräknad materialkostnad 4 % av kr, utgörande beräknad kostnad för reningsanläggning 5 kr för var och en av st astigheter				
2. Annat företag. dagervoden à 60 kr dagervoden à 40 kr dagervoden à 20 kr				
Transport:			637	60

Arbetsåtgärd m. m.		Ersättning	
		kronor	öre
Transport:			637 60
III. Övriga tjänsteuppdrag.			
1. Fullständig arbetsledning och kontroll av företag för torrläggning av mark. Företaget består helt av öppna täckta avlopp. Beräknad arbetskostnad kr. kr jämte % av kr. 1 % av kr, utgörande beräknad materialkostnad			
2. Andra uppdrag.			
Åtgärden har har icke till huvudsaklig uppgift att gagna jordbruket. dagavvoden å kr för lantbruksingenjör dagavvoden å kr för {extraingenjör, ingenjöraspirant, förste assistent, assistent eller tekniskt biträde dagavvoden å kr för kansli-, kontors- eller skrivbiträde			
Summa kronor:			637 60

Särskilda anteckningar:

Räkningen är utställd i Långgöl den 26 maj 19 50

Ett exemplar av densamma har den 28 juni 1950 ~~överlämnats~~ ~~presenterats~~ enligt mottagningsbevis kvitterats av,

Lantbrukaren Per Johansson, Långgöl, Backaryd

i egenskap av ende delägare (titel, namn och adress)

Thore Möller
Bestyrkes:

Maj Kjellin-Johansson
Kanslibiträde.

Lantbruksstyrelsens anteckningar:

Ingen ändring — ~~Av nedanstående skäl bör ersättningsbeloppet ändras till~~ kr.

Granskad den 1/2 19 52 av [Signature]