


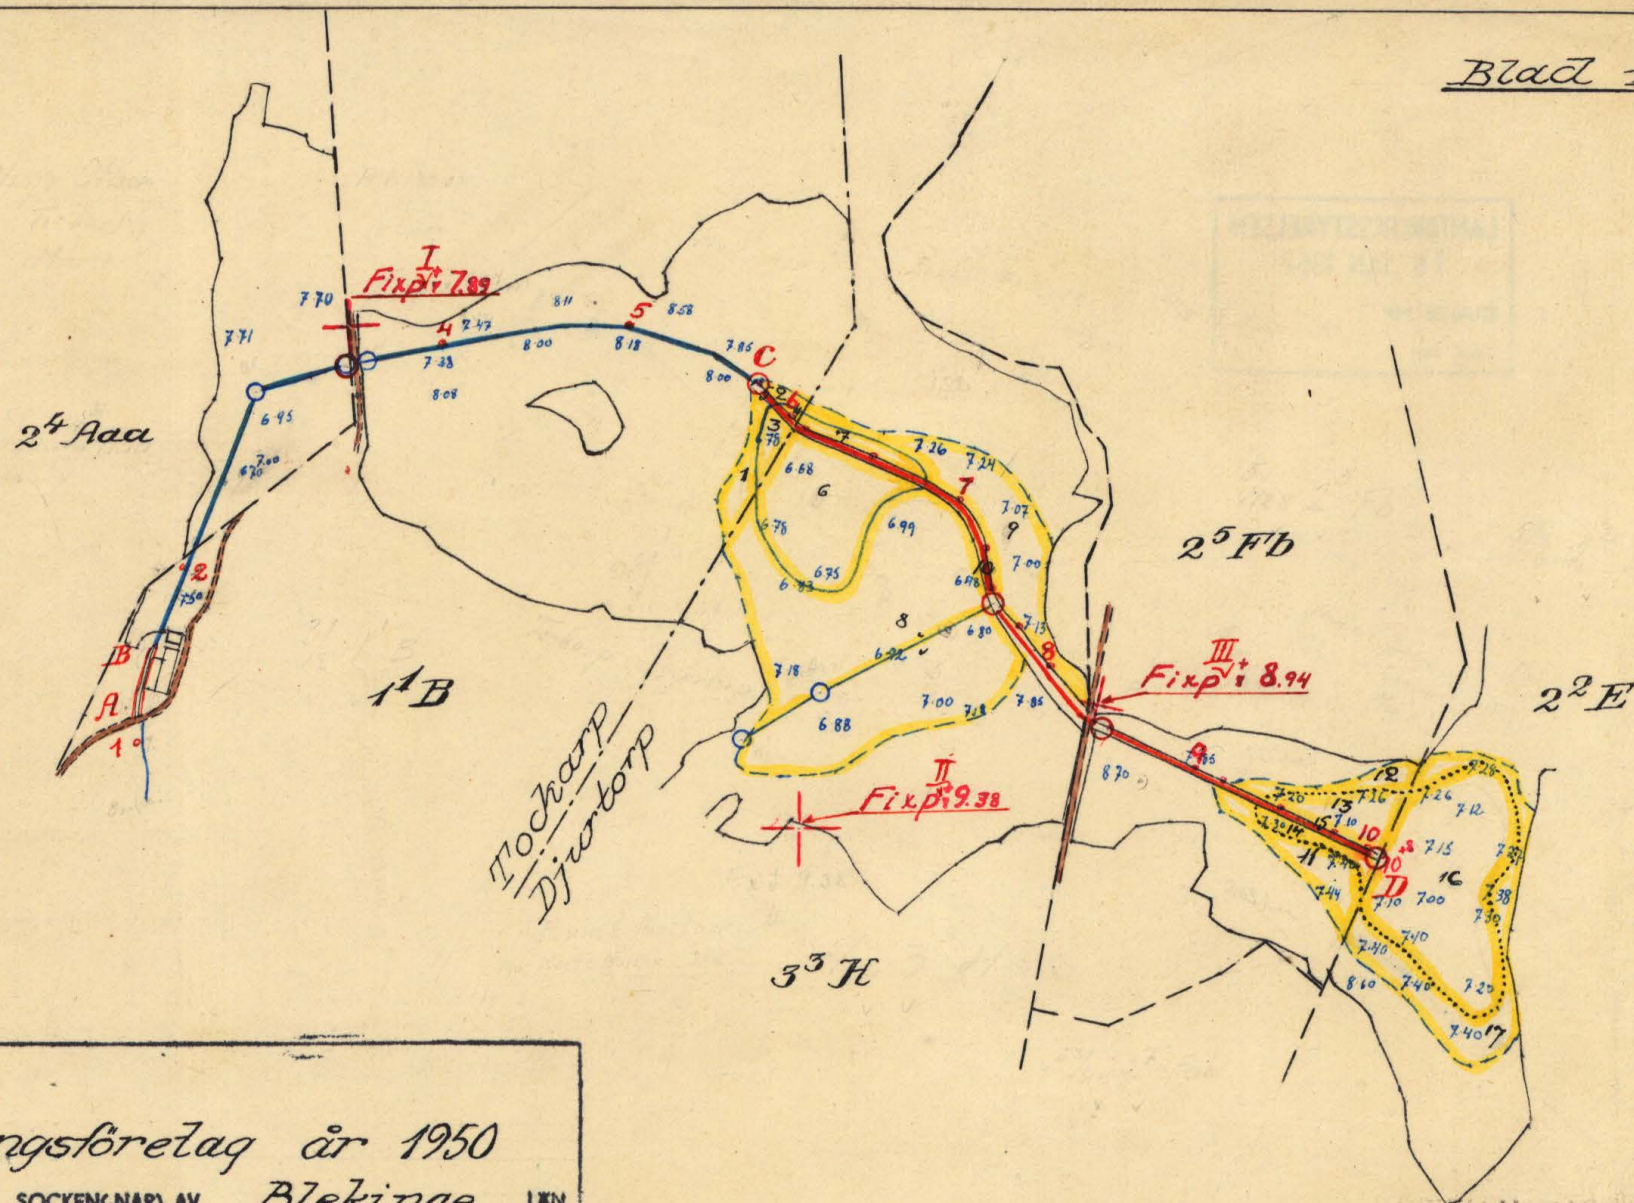

FÖRSLAG TILL

Djurlorps dikningsförelag år 1950

1 Aryds

SOCKEN(-NAR) AV

Blekinge

LXN

UPPRÄTTAT ÅR(EN) 1950. { I } SAMBAND MED SYNEFÖRRÄTTNING ENL VATTENLAGEN AV
{ UTAN }

These Castles

(NAMN)

ORIGINAL

~~ASPIA~~

Lanzbruksingenjör

(TITLE)

ANTAL RITN ST. 2.

KUNGL. LANTBRUKS-
STYRELSENS ARKIV

Nr

3754-1


Arch.Nr 001

2★0490



Skala 1:4000



3754-1

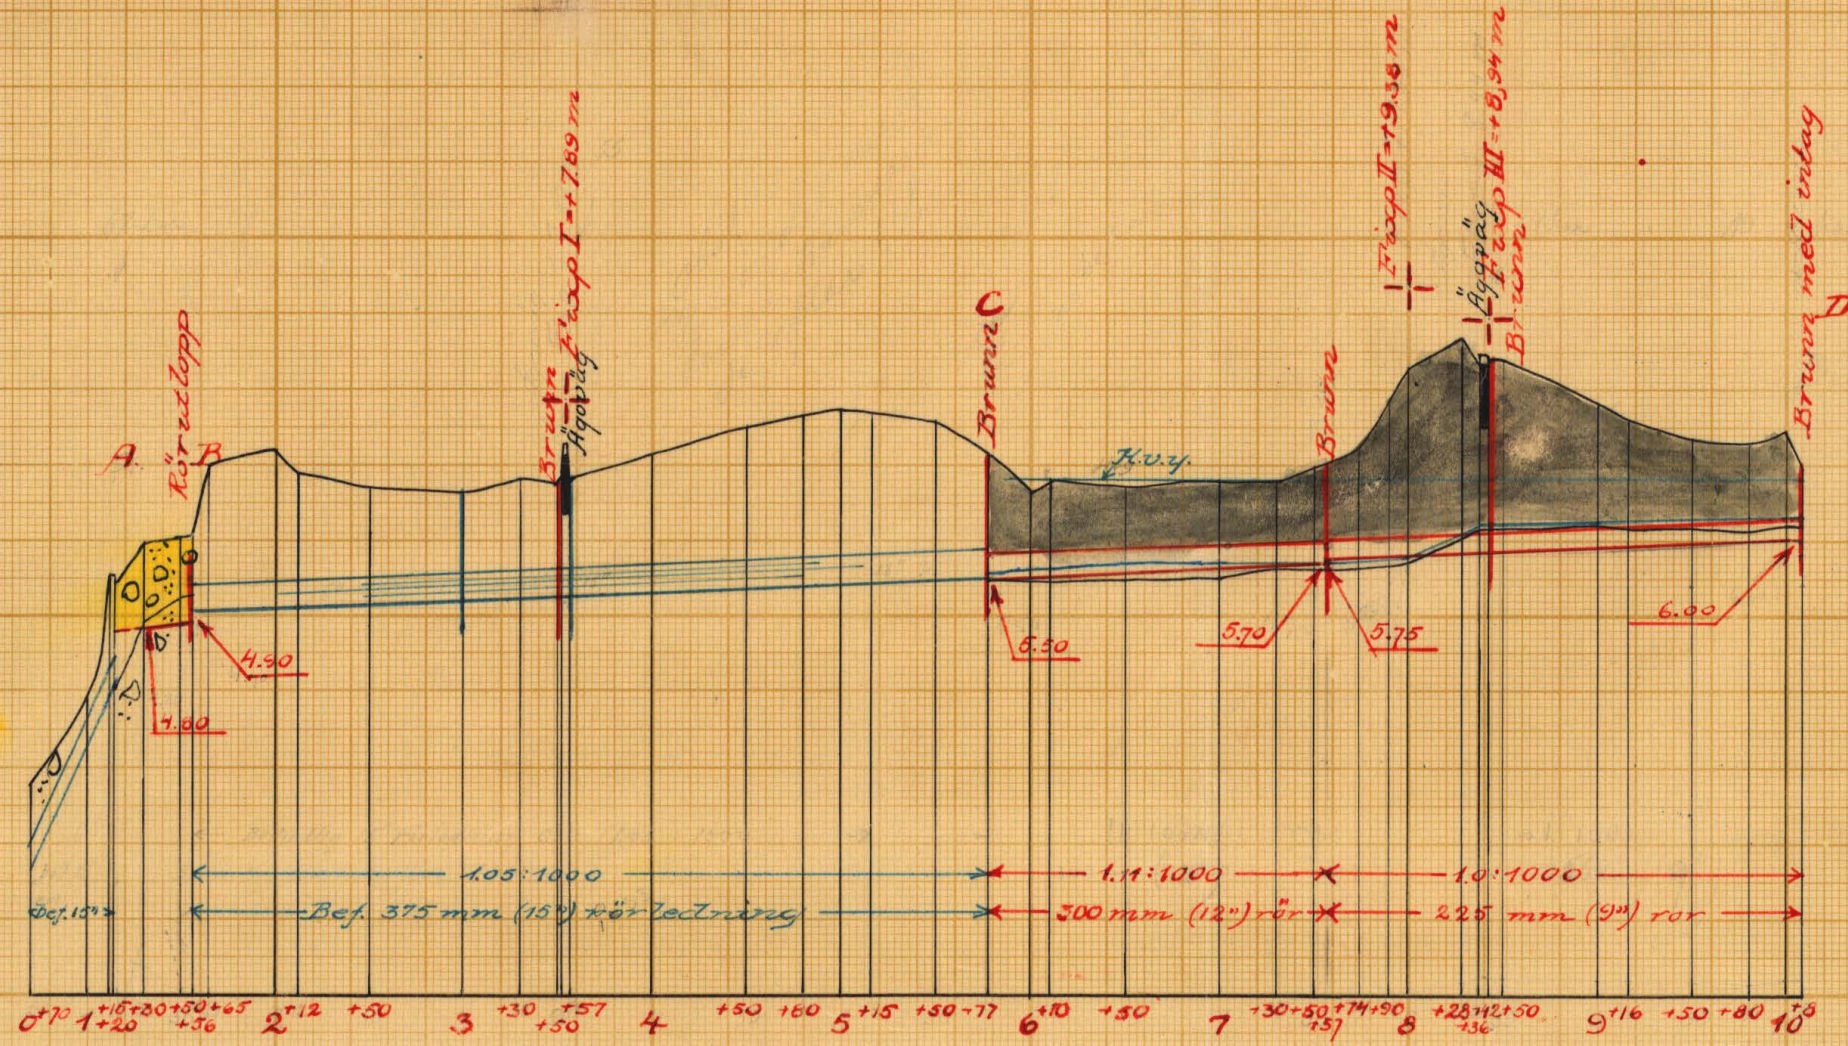



Typritning för brunnar

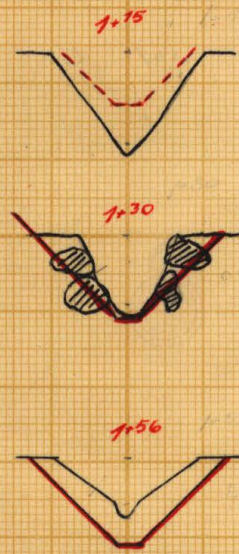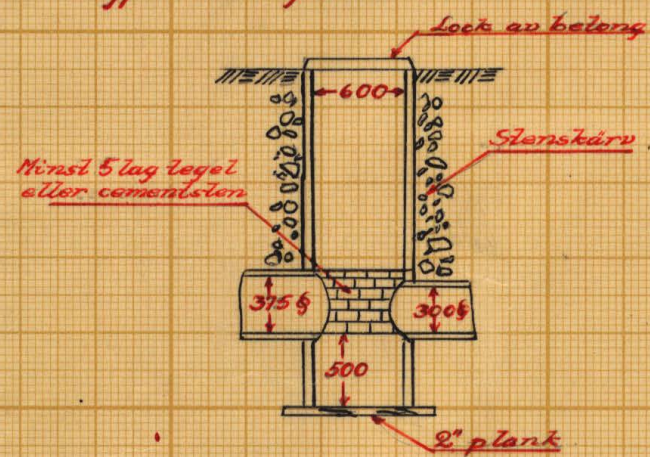




Detaljritning utvisande underbiddningens anordnande



Förslag till brunn med inlag vid 10+8

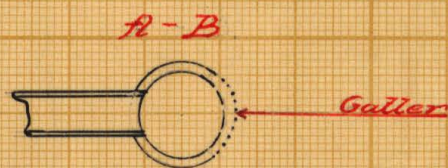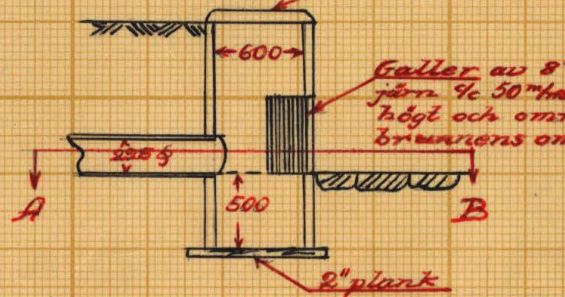

Förslag till rörutlopp vid 1+56

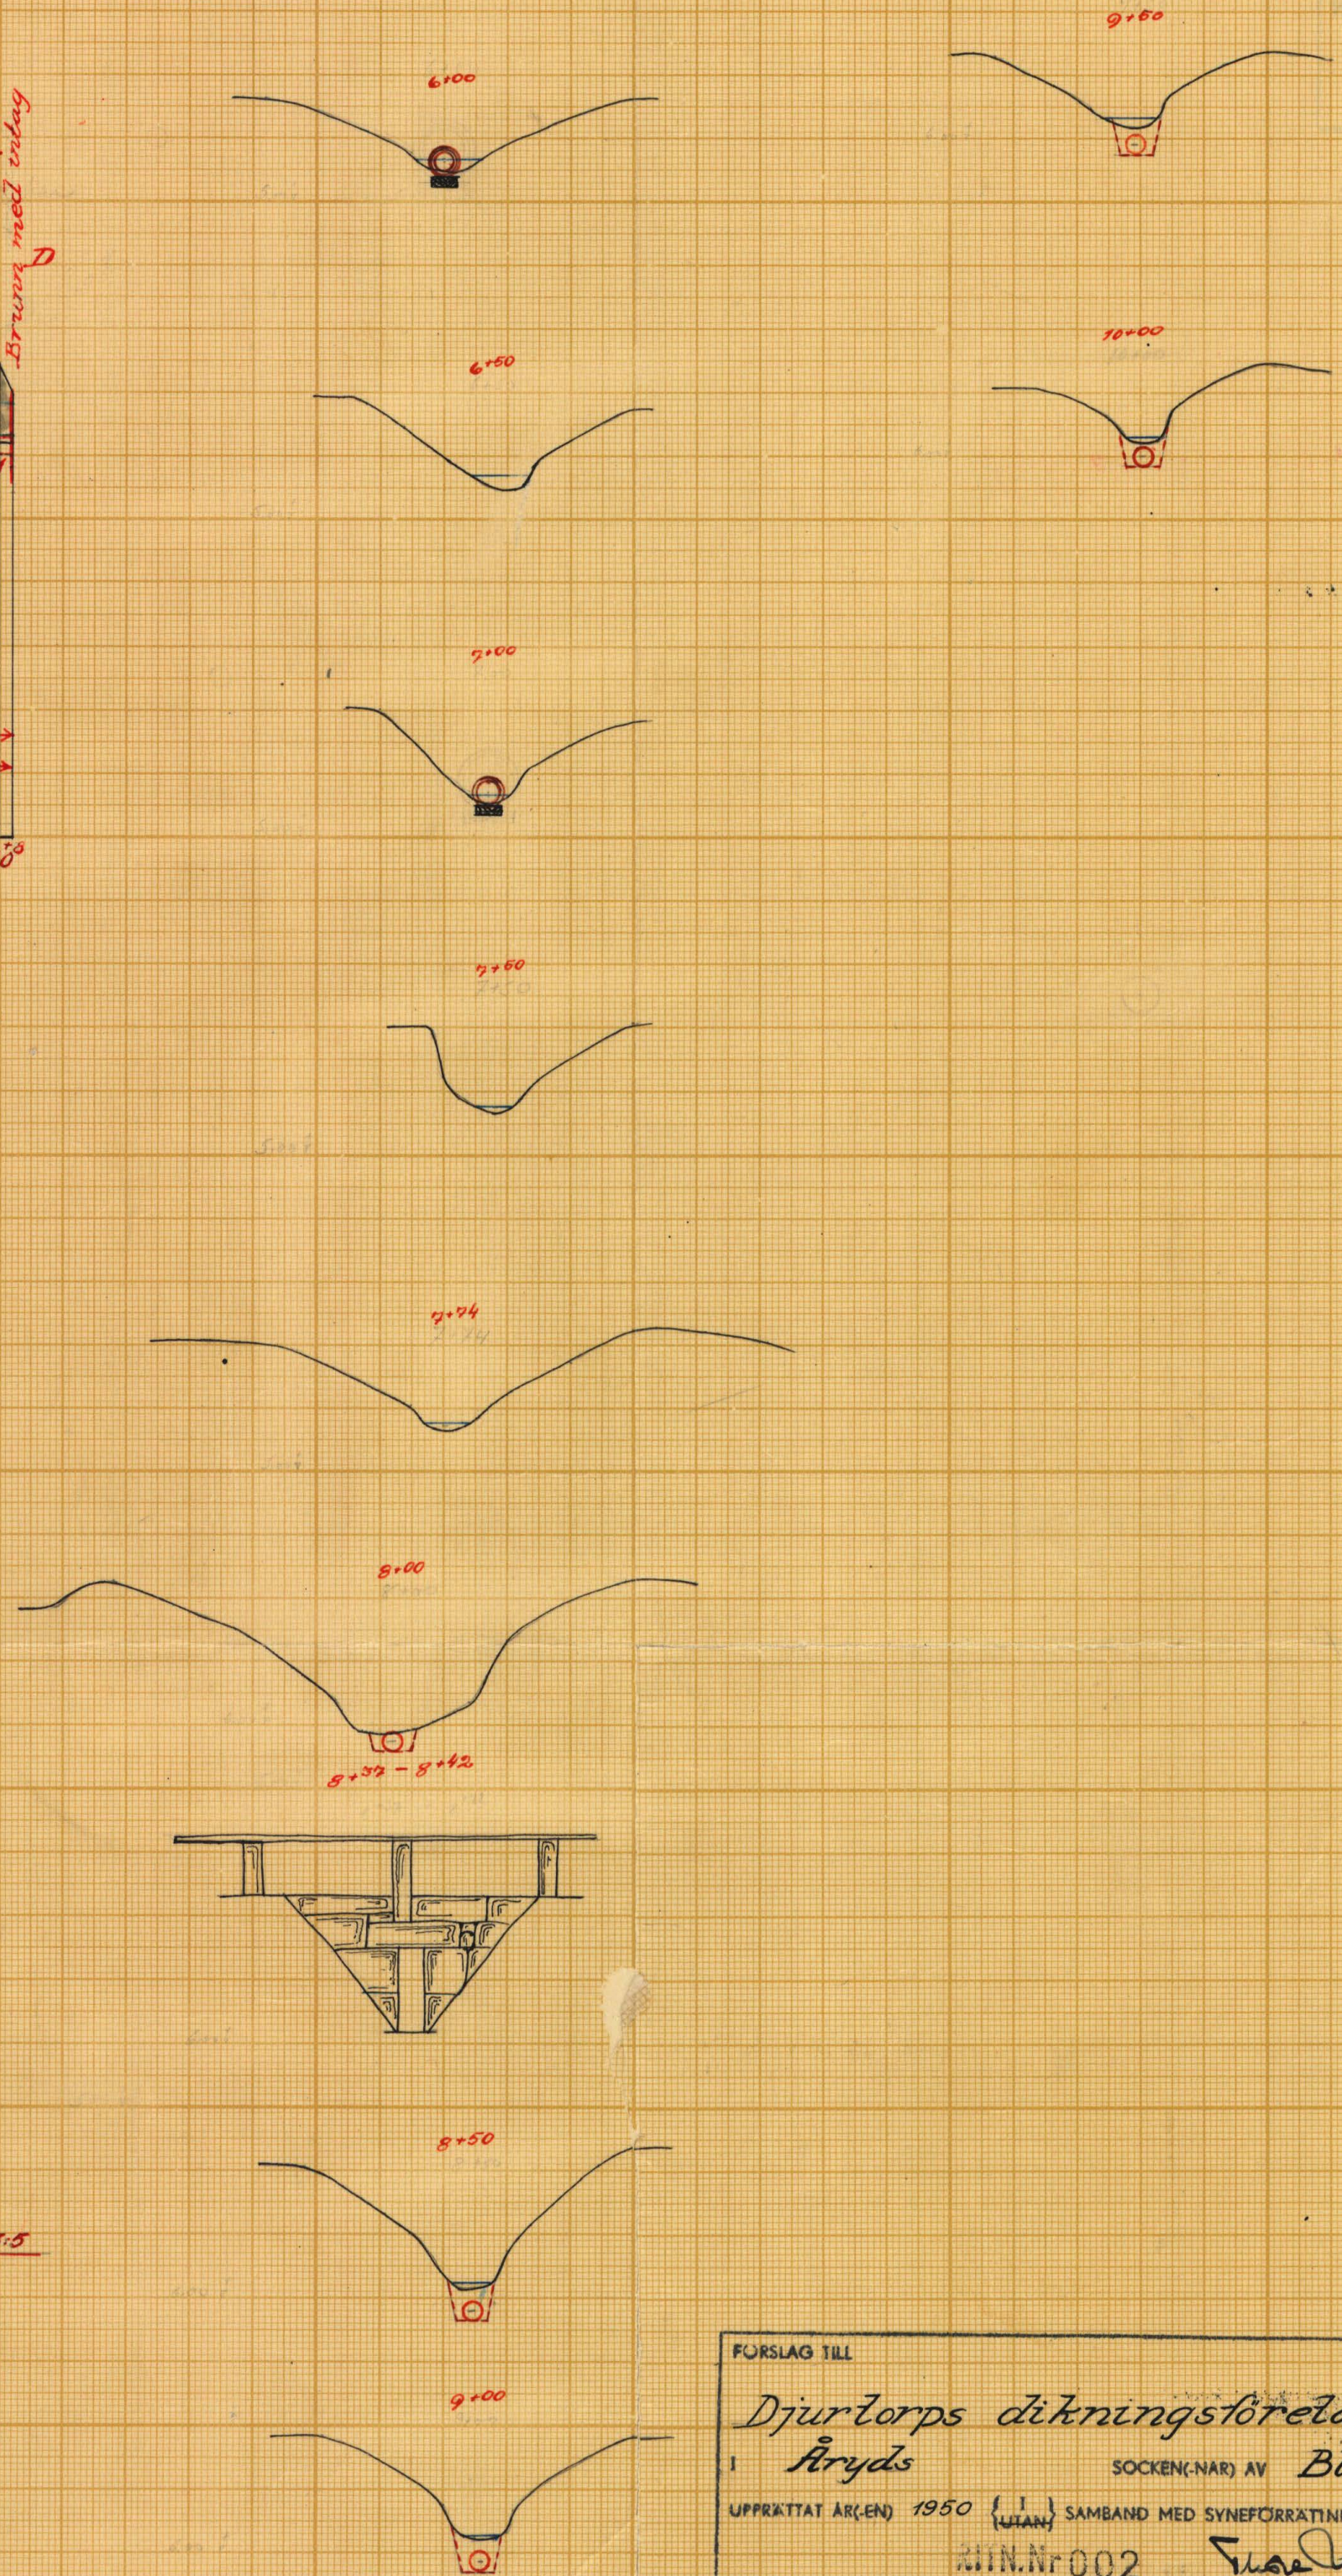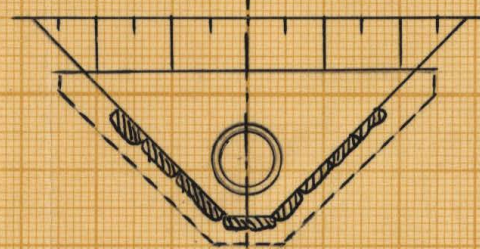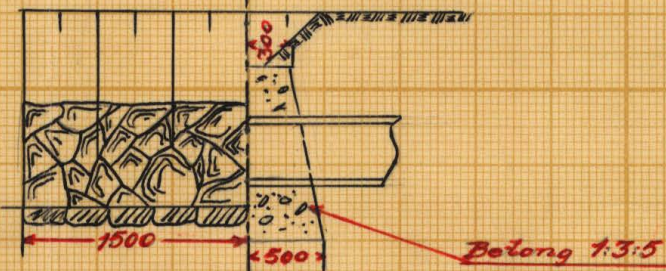

FÖRSLAG TILL	
Djurlorps dikningsförelag år 1950	
1 Årjds	SOCKEN(NAR) AV Blekinge LÄN
UPPRÄTTAT ÅR(EN) 1950	SAMBAND MED SYNEFÖRRÄTTNING ENL. VÄTTELÄGEN AV
ORIGINAL	MIN. NR 002
KOPIA	2*0490
K	Landbruksingenjör
NÄRME RÖR ST 2	KUNGL. LANTBRUKS SVÄRSELSENS ARKIV Nr 3754-2

Förordningsfaktum




Akt nr:
A490

AU\$A490

3754-2

K _____ 2*0490

LANTBRUKSSTYRELSEN
16 JAN 1952
FÖRVALTARE

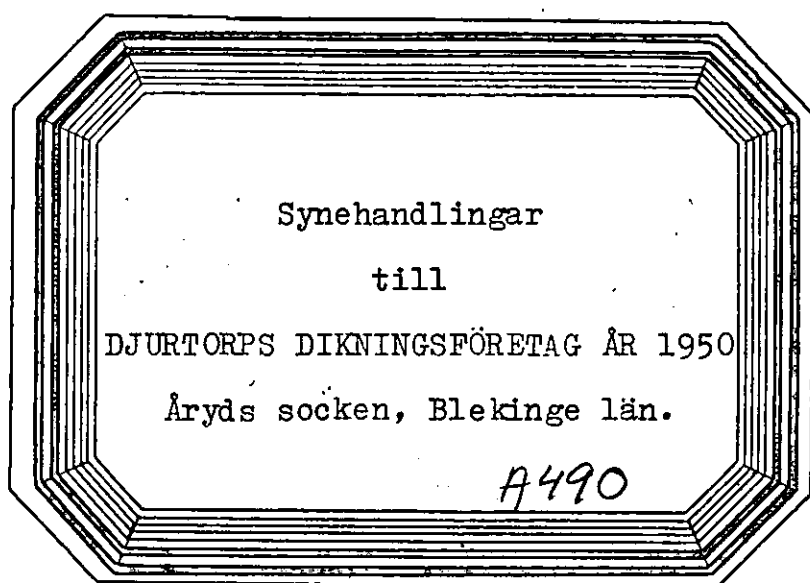

BESLUT
av
LANTBRUKSHÄMNDEN
Karlsson
30/6 52 5/3-53

Synehandlingar
till
DJURTORPS DIKNINGSFÖRETAG ÅR 1950
Åryds socken, Blekinge län.

Till akten hör: 1 häfte handlingar, innehållande 18
paginerade sidor, samt 2 blad rit-
ningar.

Protokoll, fört vid syneförrätt-
ning enligt vattenlagen angående
igenläggning med rör av öppet floddi-
ke inom Djurtorps by i Åryds socken
av Blekinge län.

Fredagen den 15 december 1950 kl. 10,00 inställde sig under-
tecknad lantbruksingenjör jämte skiftesgodemännen Gustav Olsson i Märse-
rum och Ivar Nilsson i Tockarp hos lantbrukaren Malte Mattsson i Djur-
torp för att på grund av länsstyrelsens för förrättningsmannen utfärdade
förordnande påbörja handläggningen av förrättningen. Därjämte tillstades
kommo följande sakägare och ombud.

Sökande till förrättningen:

Malte Mattsson,	ägare till 5/32 mtl Djurtorp	3 ³
Herbert Johansson,	" " 5/128 " "	2 ⁵
Axel Andersson,	" " 5/16 " "	2 ²

Av övriga sakägare:

Hugo Olsson,	ägare till 5/24 mtl Tockarp	2 ⁴ samt arren- dator av
Åke Rimér	tillhöriga 3/8 mtl Tockarp	1 ¹

§ 1.

Ansökningen om förrättningen och länsstyrelsen i anledning härav
utfärdade förordnande upplästes och lades till handlingarna /Bil. A' /.

§ 2. ...

Synemännen förklarades ojäviga.

§ 3.

Framvisades karta över torrlägningsområdet och profilritning
över avloppet. I samband härmed redogjorde förrättningsmannen för av
honom upprättat preliminärt förslag till företagets utförande.

§ 4.

Sökandena yrkade, att företaget skulle utföras enligt förslaget.

Såvitt kunnat utrönas vore den över Rimérs och Hugo Olssons egendomar utförda 15"-ledningen tillräcklig att avleda även de högsta förekommande flöden.

§ 5.

Därom tillfrågad förklarade sig Hugo Olsson intet hava att invända mot företaget.

§ 6.

Synemän och sakägare begåvo sig därefter till torrlägningsområdet varefter synemännen besiktigade marker och avlopp samt företogo nödiga värderingar. Härvid besiktigades jämväl den befintliga 15"-ledningen och det öppna avloppet nedom denna.

§ 7.

Efter synegången fortsattes sammanträdet på samma ställe som förut varvid synemännen, efter överläggning avgåvo utlåtande /Bil. F /, vilket upplästes för de närvarande. I samband härmed redogjorde förrättningsmannen för kostnadernas fördelning m.m.

§ 8.

Till styrelse för företaget utsågos:

Lantbrukaren Malte Mattsson,	Djurtorp,	<u>Märserum</u> ,	ordförande
" Herbert Johansson,	"	"	
" Axel Andersson,	"	"	

§ 9.

Uträknades gode männens ersättningar och uppgingo till 12 kronor för vardera Gustav Olsson och Ivar Nilsson eller tillhopa 24 kronor.

§ 10.

Tillsades, att handlingar m.m. rörande företaget komme att inom trettio dagar tillställas styrelsens ordförande för att av honom hållas tillgängliga för envar som önskade granska dem eller taga avskrift.

§ 11.

Förrättningen förklarades avslutad.

§ 12.

Som intet vidare var att behandla, upplästes protokollet och sammanträdet avslutades.

Djurtorp, Märserum, den 15 december 1950.



Gustaf Olsson

Jon Nilsson

Översändes till statens lantbruksingenjör i Blekinge län, som härigenom förordnas att i laga ordning verkställa ifrågavarande förrättning.

Karlskrona å landskansliet den 6 november 1947.

På länsstyrelsens vägnar:

Fritz Selmer

Gustaf Gyllenkrok

Till

Länsstyrelsen i Blekinge län.

Vördsamt anhålles om förordnande för behörig förrättningsman att handlägga syneförrättning enligt vattenlagen angående igenläggning med rör av ett öppet floddike inom Djurtorps by i Åryds socken för vinnande av dels förbättrad torrläggning, dels bättre betingelser för brukningen av åkerjord inom nämnda by. Av företaget synas komma att beröras

Åke Rimér

Tockarp

Malte Mattsson

Djurtorp

Herbert Johansson

"

Axel Andersson

"

Meddelanden angående förrättningen ställas till under-tecknad Malte Mattsson, Djurtorp, Märserum. Tel. Märserum 61.

Djurtorp den 27 juni 1947.

Malte Mattsson Axel Andersson
Herbert Johansson

F Ö R T E C K N I N G

över kallelser och underrättelser angående sammanträden vid syneförrättning rörande torrläggning av mark till Djurtorps by i Åryds socken av Blekinge län, avlämnade å posten nedanskrivna dagar:

Den 1 december 1950 angående sammanträde hos lantbrukaren Malte Mattsson i Djurtorp
fredagen den 15 december 1950 kl 10.00.

Kallelse till:

Skiftesgodemannen Gustav Olsson,

Märserum

" Ivar Nilsson, Töckatorp,

"

Underrättelse till:

u Lantbrukaren Malte Mattsson, Djurtorp,

"

" Herbert Johansson, Djurtorp,

"

" Axel Andersson, Djurtorp,

"

" Hugo Olsson, Töckatorp,

"

Tandläkare Åke Rimér,

Karlshamn

I tjänsten:
Thore Møller

Fastighet och ägare Ägobeskrivning	Ägo- figur- nr	Förbättrad mark		Värde pr ha		Båtnad	
		åker, tomt	annan	före	efter	pr ha	pr ägofigur
		hektar	hektar	kronor	kronor	kronor	kronor
<u>Åryds socken.</u>							
<u>3/8 mtl Tockerpl</u> ¹							
Åke Rimér							
Åker	1	0,08		2400	2500	100	89:-
"	2	0,02		"	"	"	2:-
"	3	0,04		2000	"	500	20:-
"	4	0,01		"	"	"	5:-
avlopp	5						
brukningsbåtnad							375:-
<u>Summa</u> ³		0,15					410:-
<u>5/32 mtl Djurtorp</u> ³							
Malte Mattsson							
Åker	6	0,42		2000	2500	500	210:-
"	7	0,05		"	"	"	25:-
"	8	1,49		2300	"	200	298:-
"	9	0,42		2400	"	100	42:-
avlopp	10						
Brukningsbåtnad							1800:-
<u>Summa</u> ⁵		2,38					2375:-
<u>5/128 mtl Djurtorp</u> ²							
Herbert Johansson							
Åker	11	0,15		2100	2500	400	60:-
"	12	0,09		"	"	"	36:-
"	13	0,13		1600	"	900	117:-
"	14	0,05		1900	"	600	30:-
avlopp	15						
Brukningsbåtnad							1000:-
<u>Summa</u>		0,42					1243:-

Läge	Längd m.	Arbete, material o. d.	Antal	Å-pris kr.	Kostnad kronor	Summa kronor
Svårighetsgrader: Medelfast jord kan grävas med skyffel Styv jord måste grävas med spade Hård jord " korpas eller spettas. Tillägg gjorda för block eller sprängsten.						
<u>Avloppssträckan A - B - C.</u>						
1+20 - 1+56	36	Schaktning av hård jord med sprängsten m ³	30	4:50	135:-	275:-
		Schaktning av styv jord med sprängsten "	20	3:50	70:-	
		Rörutlopp vid 1+56			70:-	
1+56 - 3+57	101	Befintlig rörledning med 375 mm inre diam bibehålles				100:-
		Brunn inre diam 600 mm vid 3+50			100:-	
3+57 - 5+77	220	Befintlig rörledning med 375 mm inre diam bibehålles				100:-
		För oförutsedda fall, arbetsledning, semesterersättning m.m. tillägges				55:-
	357	<u>S u m m a</u>				430:-
<u>Avloppssträckan C - D.</u>						
5+77-7+57	180	Justering av dikesbotten för rörläggning lm	180	0:20	36:-	1926:-
		Underbuddning av rören med 2 st 2"x4" (virke och arbete) "	180	2:50	450:-	
		Rör inre diam 300 mm "	180	6:-	1080:-	
		Läggning av rören, samt höljning till 40 cm över rörens hjässa "	180	1:-	180:-	
		Brunnar inre diam 600 mm vid 5+77 och 7+57 st	2	90:-	180:-	
7+57 - 8+00	43	Justering av dikesbotten för rörläggning lm	43	0:20	8:60	322:50
		Underbuddning av rören med 2 st 2"x4" (virke och arbete) "	43	2:50	107:50	
		Rör inre diam 225 mm "	43	4:-	172:-	
		Läggning av rören, samt höljning till 40 cm över rörens hjässa "	43	0:80	34:40	
8+00 - 10+8	208	Schaktning av rörgrav "	208	0:60	124:80	
		Rör inre diam 225 mm "	208	4:-	832:-	166:40
		Läggning av rören och höljning till 40 cm över rörens hjässa "	208	0:80	166:40	
		Tillägg för extra svårighet vid genomgång av ägoväg vid 8+37			200:-	
	431	Transport			1323:20	2248:50

Läge	Längd m.	Arbete, material o. d.	Antal	Enkeltpris kr.	Kostnad	Summa
					kronor	kronor
	431	Transport			1323:20	2248:50
		Brunn vid 8+46			90:-	
		Brunn med intagsgaller vid 10+8			120:-	1533:20
		För oförutsedda fall, arbets- ledning, semesterersättning m.m. tillägges				118:30
	431	Summa				3900:-
		<u>S A M M A N D R A G</u>				
		Avloppssträckan A - B				430:-
		" C - D				3900:-
		Summa				4330:-
		Djurtorp, <u>Märserum</u> , den 15 december 1950.				
		<i>Sören Jönsson</i>				

KOSTNADSFÖRDELNINGSLÄNGD

Fastighet, Ägare m. m.	Sök. o. likst. S	Båtnod	Fastighets andel i			Samfällighets andel i gemensamma kostnader
			för särskild av- delning beräknad kostnad	för samfällig- heten beräknad kostnad	samfällig- hetens verkliga kostnad	
		kronor	kronor	kronor	procent	procent
1	2	3	4	5	6	7
<u>Aryds socken.</u>						
<u>3/8 mtl Tockarp 1</u>	1	410:-		373:-	8,62	
<u>Ake Rimér</u>				2744		
<u>5/32 mtl Djurtorp 3</u>	3	2375:-		2162:-	49,92	
<u>Malte Mattsson</u>						
<u>5/128 mtl Djurtorp 2</u>	5	1243:-		1131:-	26,12	
<u>Herbert Johansson</u>				844		
<u>5/16 mtl Djurtorp 2</u>	2	730:-		664:-	15,34	
<u>Axel Andersson</u>						
<u>Summa</u>		4758:-		4330:-	100,00	
				5500:-		
Djurtorp, Mänsning, den 15 december 1950						
Marek Jönsson						
Gustaf Olsson						
Tor Eriksson						

Fastighet Ägare m. m.	Sök. o. likst.	Båtnad	Fastighets andel i			Samfällighets andel i gemensamma kostnader
			för särskild av- delning beräknad kostnad	för samfällig- heten beräknad kostnad	samfällig- hetens verkliga kostnad	
			kronor	kronor	procent	
1	2	3	4	5	6	7

Ö v e r s i k t s k a r t a



S k a l a 1:100000

U T L Å T A N D E

avgivet vid syneförrättning enligt vatten-

lagen angående torrläggning av marker,

tillhörande Tockarp:n:r 1 samt Djurtorp

n:r 2 och 3 i Åryds socken av Blekinge

län.

Mom.1. Företagets omfattning och ändamål.

I företaget ingående vattenbesvärade marker finnas upptagna på den vid förrättningen genom nymätning åstadkomna kartan, på vilken markernas höjdläge över det antagna jämförelseplanet angivits med blå siffror. Beskrivning över dem återfinnes i ägobeskrivningen /Bil. C/. På bifogade översiktskarta äro markerna till sitt ungefärliga läge utmärkta med röd färgbeteckning.

Till följd av under förrättningen framkomna yrkanden kommer företaget att omfatta utförandet av ett genom området i nordvästlig huvudriktning framrinnande avlopp, på hithörande ritningar betecknat A - B - C - D. Sträckan A - B skall bibehållas öppen. Sträckan B - C, som tidigare igenlagts med 375 mm/15"/rör, skall förses med rörutlopp vid B och ny brunn vid punkt 3+50. De egentliga nybyggnadsarbetena komma därför att i huvudsak omfatta allenast sträckan C - D, som jämväl skall igenläggas med rör.

På kartan är den öppna dikessträckan A - B utmärkt med dubbelhaldragen röda linjer, den befintliga rörledningen B - C med en ~~xxxxxxx~~ blå linje och den till nyanläggning föreslagna rörledningen C - D med en heldragen röd linje.

Företaget ligger mellan Bräkneåns och Mieåns nederbördsområden med nummerbeteckning 84 resp 85.

Mom.2. Företagets beskaffenhet.

Synemännen anse företaget vara sådan dikning, som omförmäles i 7 kap. 1 § vattenlagen.

Mom.3. Laga hinder, allmänna och enskilda intressen.

För handläggning av förrättningen, som grunder sig på länsstyrelsens förordnande den 6 november 1947, eller för företagets utförande i den omfattning, som övan angivits, har något laga hinder ej anmälts eller kunnat utrönas. Några allmänna eller enskilda intressen synas ej komma att av företaget förnärmas.

Mom.4. Fixpunkter.

På plan- och profilritningarna angivna höjdlägen hänföra sig till ett antaget jämförelseplan, som bestämmes genom följande fixpunkter.

Fixp. I. Höjdläge $\pm 7,89$ m. +-format märke inhugget i sten i rågång /invid västra vägkanten/, 18 m norr om längdmätningsspunkt 3+51.

Fixp. II. Höjdläge $\pm 9,38$ m. +-format märke inhugget i sten i åkerkanten, 155 m sydväst om längdmätningsspunkt 8+00.

Fixp. III. Höjdläge $\pm 8,94$ m. +-format märke inhugget i sten i östra kanten av väg, 8 m norr om längdmätningsspunkt 8+42.

Fixpunkterna, som äro lagligen skyddade, få ej rubbas, förstöras eller övertäckas förrän de blivit av lantbruksingenjör ersatta med nya.

Mom.5. Avloppets dimensioner.

Den på sträckan B - C befintliga rörledningen har, som övan angivits, en inre diameter av 375 mm /15"/. Såvitt kunnat utrönas har den en lutning av i medeltal ca 1,0:1000. Under förutsättning av medelgott utförande, bör dess avbördningsförmåga icke understiga 50 lit/sek. Skadlig uppdämning har icke förmärkts. Nederbördsområdet omfattar ca 50 hektar.

Den på sträckan C - D föreslagna rörledningen har dimensionerats, så att den förmår utan uppdämning avbörda en vattenmängd av 1,0 lit/sek/har. Av efterföljande tabell framgår i detalj de särskilda led-

ningssträckornas nederbördsområden, beräknade vattenmängder, lutningar, dimensioner och avbördningsförmåga.

Sträcka	Nederb. område hektar	Vatten- mängd lit/sek	Minsta lutning	Dimension mm /tum/	Avbördn. förmåga lit/sek.
B - C	50	50	1,00:1000	375 /15/	50
- 7+57	25	25	1,11:1000	30,0 /12/	28
- D	10	10	1,00:1000	225 /9/	12

Den öppna sträckan A - B har så obetydligt nederbördsområde, att särskild beräkning av dimensionerna icke ansetts nödvändig. Bottnbredden har bestämts till 0,3 m och sidolutningen till 1:1,0.

Avloppets bottenlägen i brytpunkterna, lutningar och dimensioner finnas angivna på profilritningen.

Mom.6. Ersättningar.

Vid detta företag skola inga ersättningar utgå.

Mom.7. Broar och trummor.

Några broar eller trummor skola icke byggas vid detta företag. Därest vid utförandet av rörledningen befintliga överfarter upprivas eller skadas, skall på företagets bekostnad vägbanan återställas.

Mom.8. Båtnad och kostnadsfördelning.

Båtnaden för i företaget ingående marker har uppskattats i den ordning varom stadgas i 10 kap. 60 § vattenlagen, och med tillämpning av de grunder som angives i 7 kap. 22 § samma lag. Vid båtnadsuppskattningen har även beaktats den förmån av bättre betingelser för jordens brukning, som vinnes därigenom att det öppna diket ersättes med rörledning. Resultatet av uppskattningen har införts i värderingslängden /Bil. C /.

Skäl att hänföra marken inom samfälligheten till särskilda avdelningar föreligger ej. Varje markägare har därför att taga del

i kostnaderna för företaget, efter den båtnad som beredes hans mark. I kostnadsfördelningslängden har varje fastighets andel i kostnaderna för företaget angivits såväl i kronor efter det upprättade kostnadsförslaget som i procenttal.

Den som ej är sökande till förrättningen är ej skyldig vidkännas större bidrag till kostnaderna för företaget än som svarar mot värdet å den båtnad, som beredes hans mark.

Mom. 9. Företagets utförande.

Ifråga om företagets utförande bestämmes:

- 1/ Företagets utförande skall ombesörjas av en styrelse, som utses av delägarna vid allmänt sammanträde, därvid varje delägare har rösträtt efter det andelstal, som är bestämmande för hans skyldighet att taga del i kostnaderna för företaget, dock må ingen utöva rösträtt för mer än en femtedel av delägarnas sammanlagda vid sammanträdet företrädde andelstal. Angående styrelsens skyldigheter och befogenhet hänvisas till bestämmelserna i 3 kap. 15 och 17 - 21 §§ vattenlagen samt till här nedan i detta utlåtande givna föreskrifter.
- 2/ Företaget skall utföras i enlighet med de upprättade förslagsritningarna.
- 3/ Rörledningen skall utföras av betongrör, som uppfylla i Svenska Kommunal-Tekniska föreningens normalbestämmelser angivna fordringar för dylika rör, eller av fullgoda tegelrör enligt svensk standard.
- 4/ På i kostnadsförslaget närmare angivna sträckor skola rören läggas på underlag av bräder.
- 5/ Brunnerna skola förses med betonglock och med minst tre lag tegel eller cementsten samt kringpackas med sten eller skärv så att dagvattnet kan tränga in i dem.

- 6/ Under arbetet får vatten icke uppdämmas eller påsläppas så att skada sker.
- 7/ Arbetena böra utlämnas på entreprenad åt en eller flera därför lämpliga personer på de villkor, som befinnas mest ändamålsenliga och betryggande.
- 8/ Arbetena må begynna omedelbart efter det detta utlåtande vunnit laga kraft samt skola vara bragta till slut senast den 1 september 1956.
- 9/ Avsyring jämlikt 13 kap. 1 § vattenlagen skall efter anmälan göras av lantbruksingenjör.

Mom.10. Framtida underhållet.

Företaget skall omsorgsfullt underhållas genom regelbundna rensningar. Rensnings- och underhållsarbetena böra utföras å tider då arbetet åstadkommer så ringa skada som möjligt. Av rensningsjord förorsakat intrång skall tälas utan ersättning. Kostnaderna fördelas efter samma grunder, som gälla vid arbetets första utförande.

Kostnad för rensnings- eller underhållsåtgärd, som föranletts av enskild persons åverkan eller försumelse, må uttagas av denna.

Uppdämning eller annan åtgärd, som hindrar vattnets fria löpp, må på inga villkor tillåtas eller tälas.

Mom.11. Övriga yrkanden.

Yrkanden, vilka under förrättningen framkommit men ej blivit i detta utlåtande behandlade, föranleda icke någon synemännens åtgärd.

Mom.12. Organisation.

Av styrelsens medlemmar skall en vara ordförande och verkställande ledamot. Det åligger styrelsen:
att ombesörja arbetenas utförande och kontrollera desamma - i den mån så finnes nödigt med biträde av sakkunnig person -,
att i mån av arbetets fortgång verkställa utdebitering av för arbe-

tenas bedrivande erforderliga medel,
 att föra räkenskaper över handhavda medel, vilka räkenskaper skola
 minst en gång om året fremläggas för delägarna i och för gransk-
 ning,
 att för sistnämnda ändamål och då så eljest finnes nödigt genom kring-
 sänd kallelselista, på vilken kallade delägare teckna sina namn,
 eller på i 7 kap. 64 § vattenlagen föreskrivet sätt senast åtta
 dagar i förväg vid behov och minst en gång om året kalla delägar-
 na till sammanträde för gemensamma angelägenheters dryftande och
 därvid föra protokoll, samt
 att i övrigt vidtaga de åtgärder, som för företagets ändamålsenliga
 utförande och underhåll kunna finnas nödigt.

Mom.13. Aktförvarare.

Avskrifter och kopior av vid denna förrättning upprättade
 handlingar och ritningar skola förvaras hos styrelsens ordförande.

Mom.14. Företagets namn.

Företaget skall benämnas "Djurtorps dikningsföretag år
 1950".

Mom.15. Domstolsavgift.

Avgift, varom förmåles i 11 kap. 95 § vattenlagen, skall
 icke utgå vid detta företag.

Mom.16. Besvärshänvisning.

Talen mot åtgärd eller beslut vid förrättningen eller mot
 detta utlåtande föres vid Söderbygdens vattendomstol, adr S t o c k-
 h o l m, till vilken besvären för att komma under prövning skola
 vara ingivna inom sextio dagar från nedanskrivna dag.

I besvären, som skola ingivas i tre exemplar, skola full-
 ständigt upptagas klagandens alla påståenden och skälen därtill;
 och skola vid besvären fogas de handlingar klaganden vill åberopa

till stöd för ändringssökandet.

Mom. 17. Verkställighet.

Då i denna sak underställning till vattendomstol icke skall ske, kommer detta utlåtande att gå i verkställighet i den ordning, som för laga kraft ägande dom är städgat, för såvitt icke inom den i mom. 16 här ovan angivna tid besvär över förrättningen anföras och på grund härav ändring i detta utlåtande kommer till stånd.

Djurtorp, Märserum, den 15 december 1950

Sture Andersson

Gustaf Olsson

Lars Nilsson