


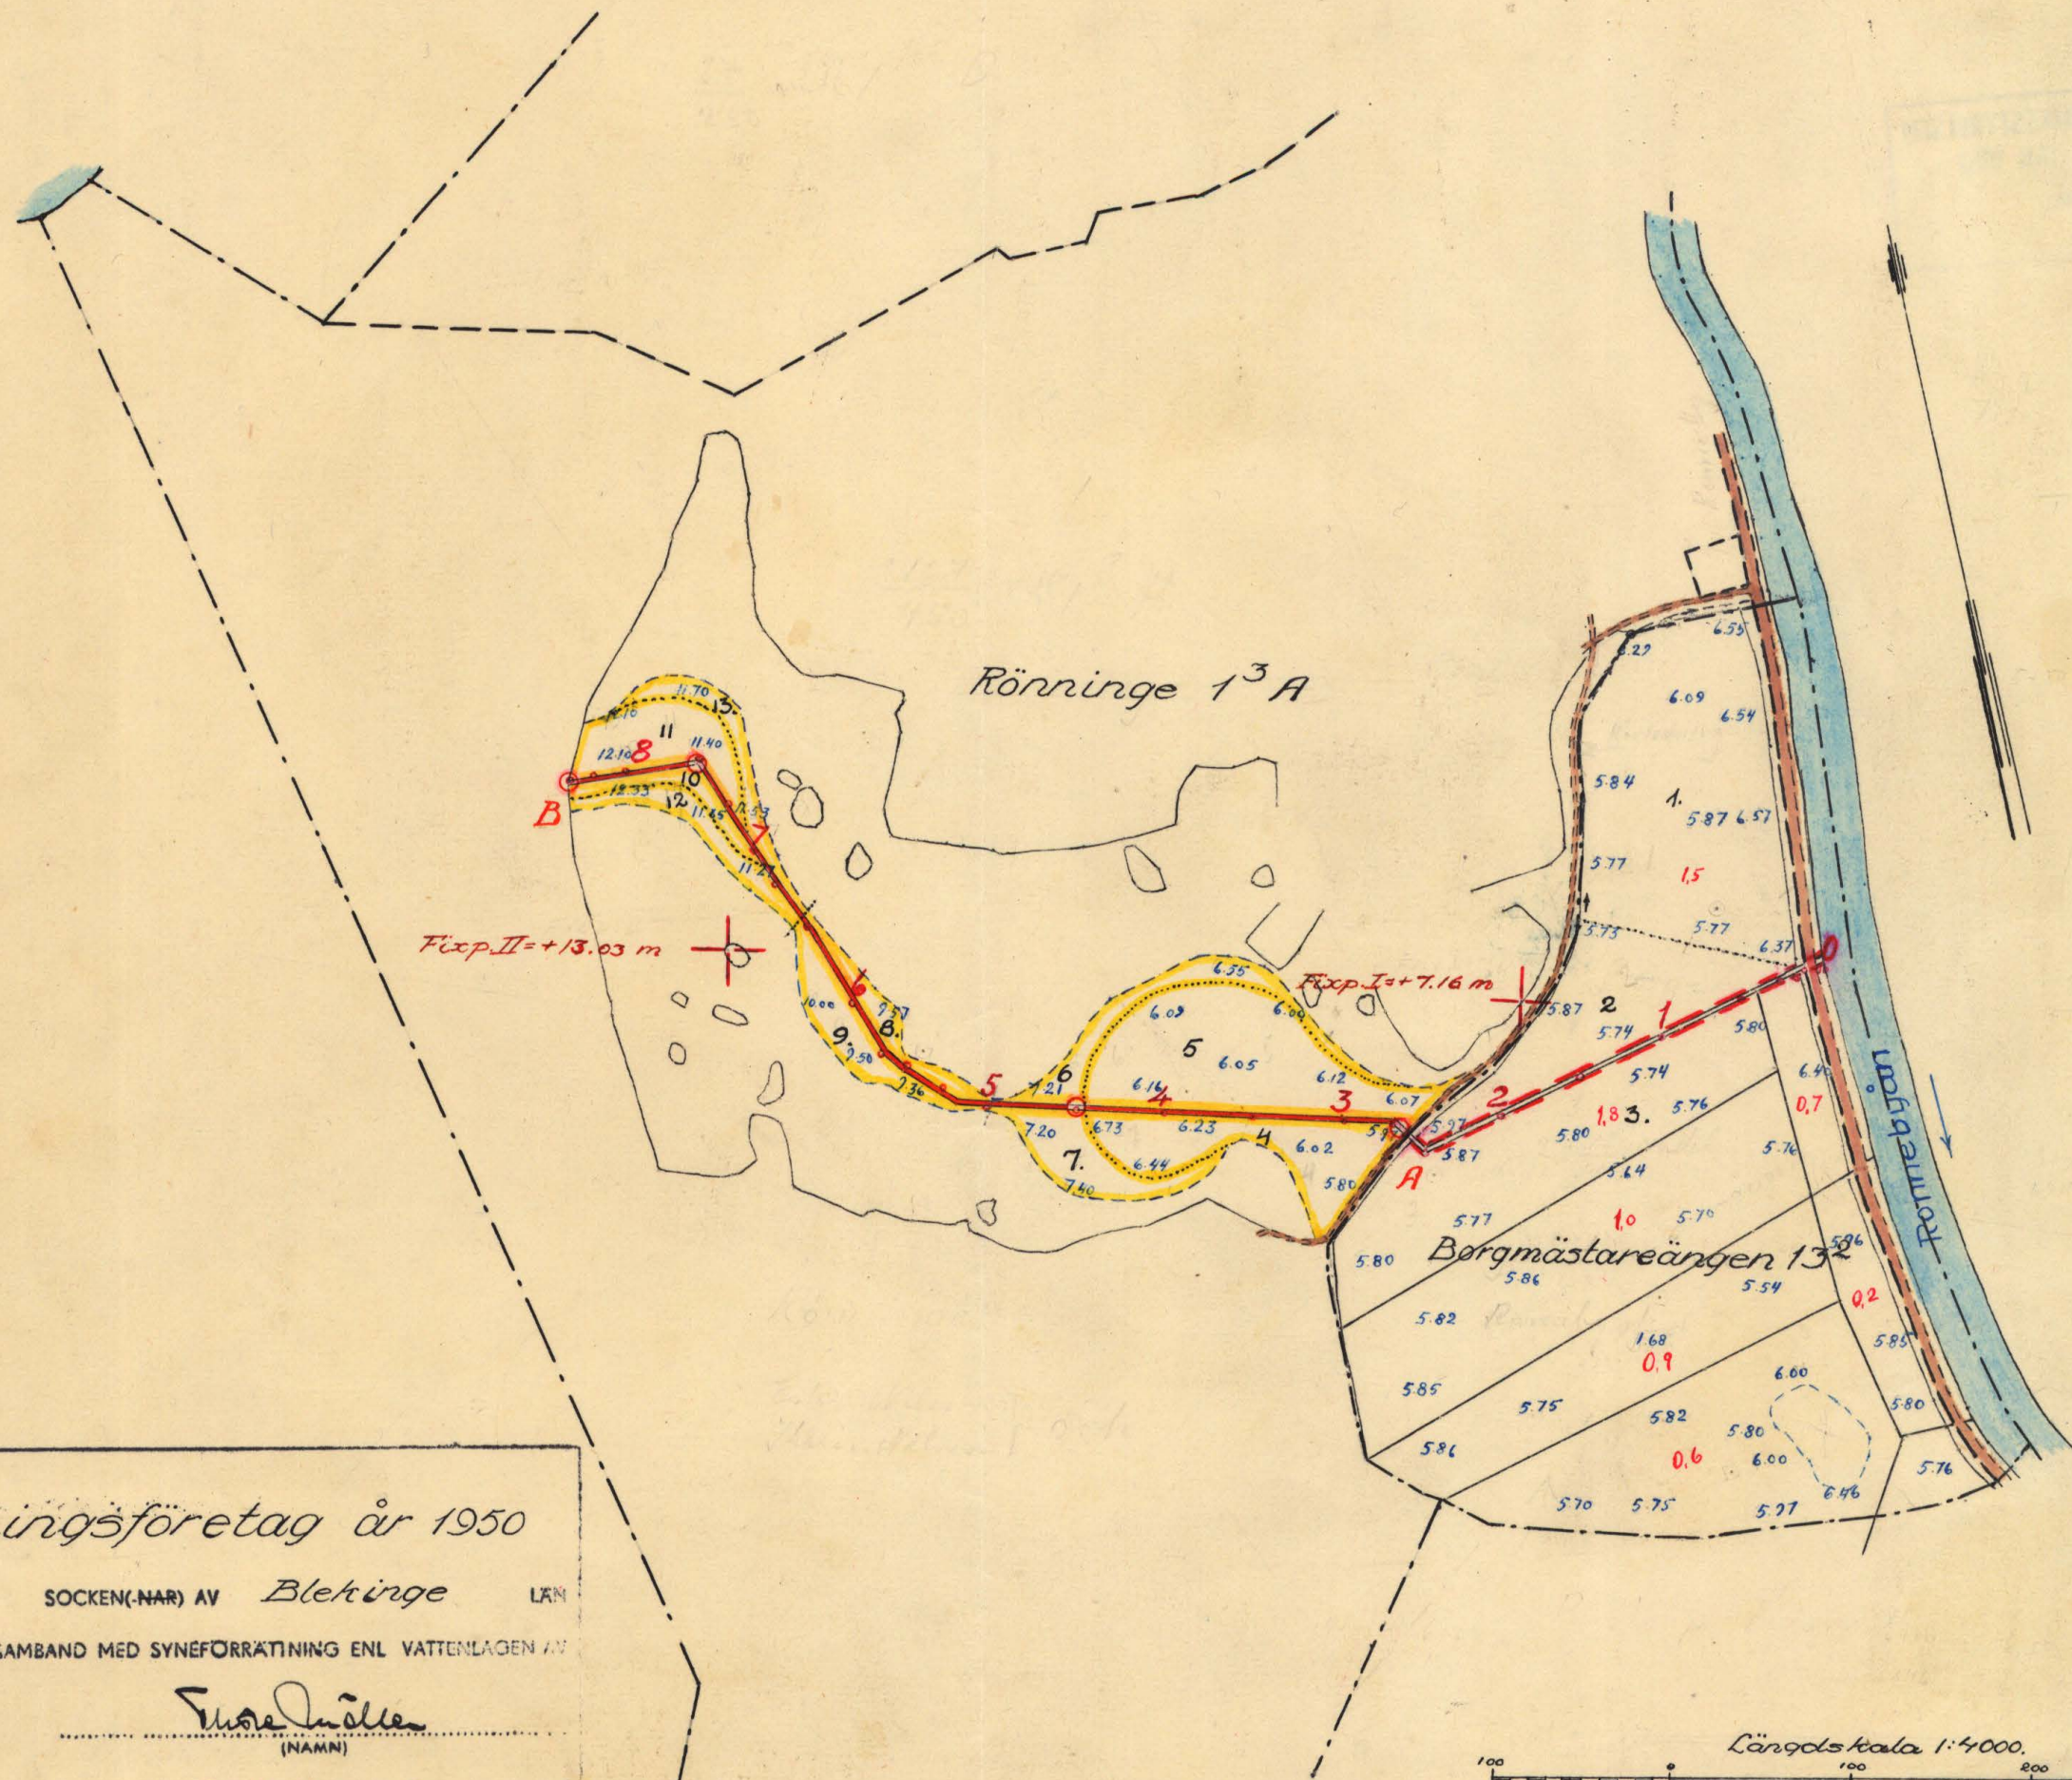

FÖRSLAG TILL

Rönninge dikningsföretag år 1950

Ronneby SOCKEN(-NAR) AV Blekinge LÄN

UPPRÄTTAT ÅR 1950 {1} SAMBAND MED SYNEFÖRRÄTTNING ENL VATTENLAGEN AV

ORIGINAL
Kopia

Eusebius
(NAMN)

Lantbruksingenjör
(TITEL)

ST. 2

KUNGL. LANTBRUKS-
STYRELSENS ARKIV Nr

3755-1

KITN.Nr 001

Längdskala 1:4000
100 100 200 300 m

Förvar K 2*0491

2 Rita

3755-1

FÖRSLAG TILL

Rönninge dikningsföretag år 1950

Ronneby

SOCKEN(NAR) AV Blekinge

LK

UPPRÄTTAT ÅR(EN) 1950 SAMBAND MED SYNEFÖRRÄTTNING ENL. VÄTTELÄGEN ÅR



ORIGINAL

Sune Andersson
(NAMN)


Genombrukningsnr.

KUNGL. LANTBRUKS-
STYRELSENS ARCHIV


Nr 3755-2

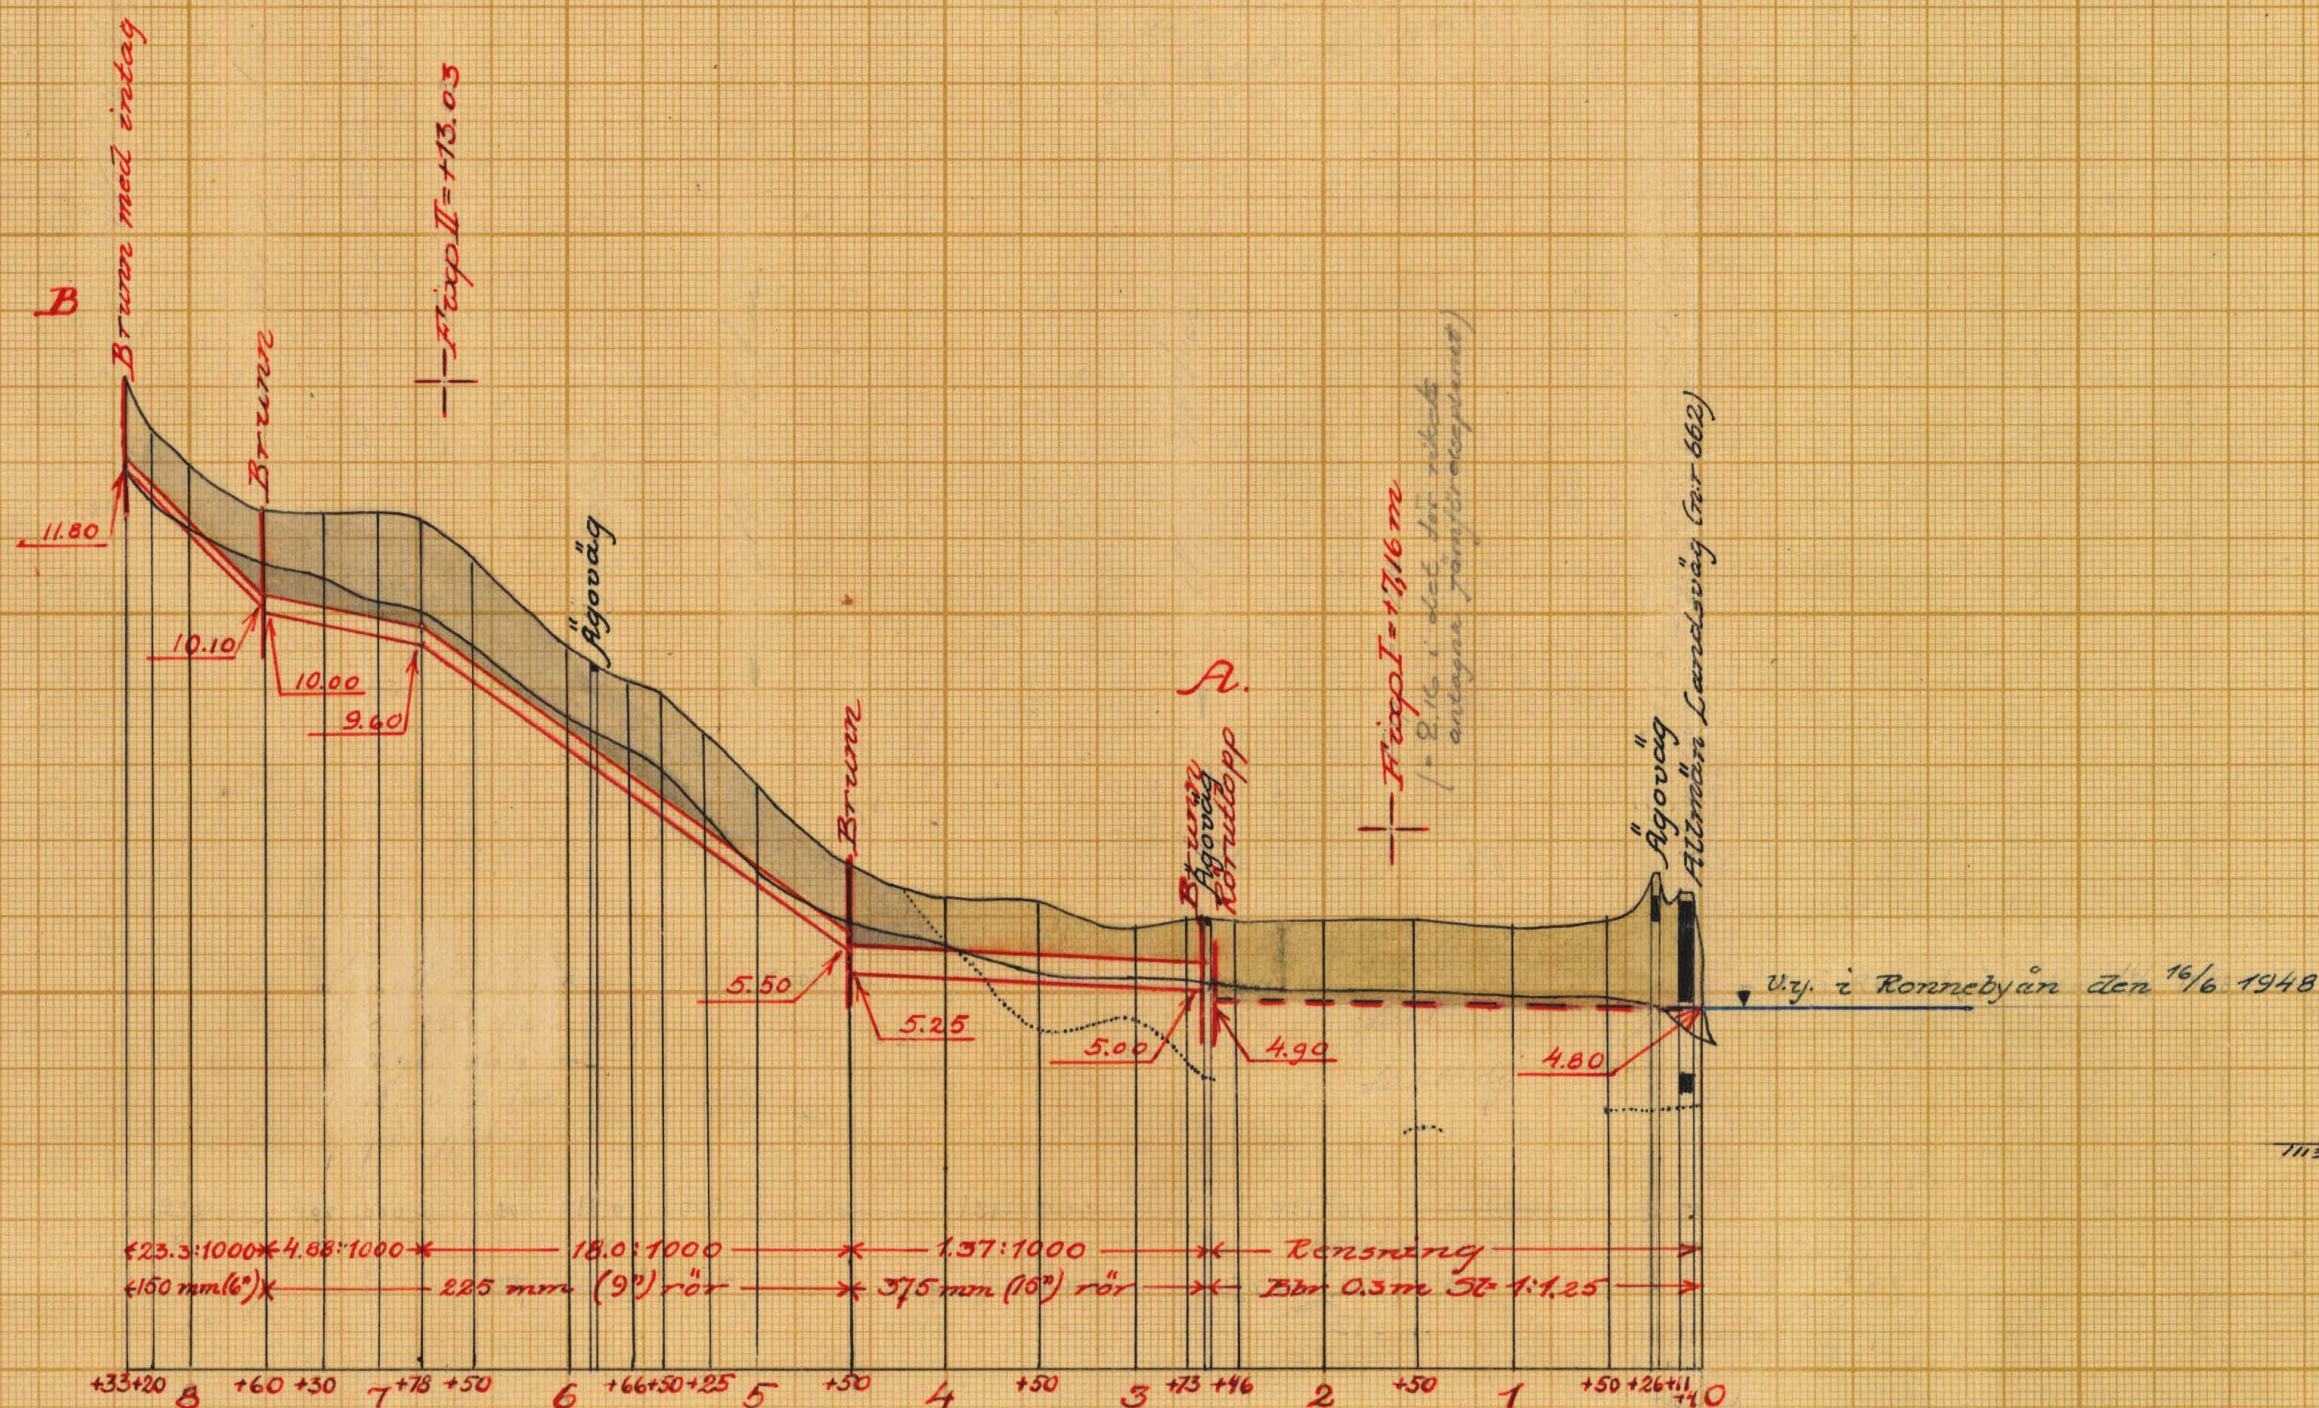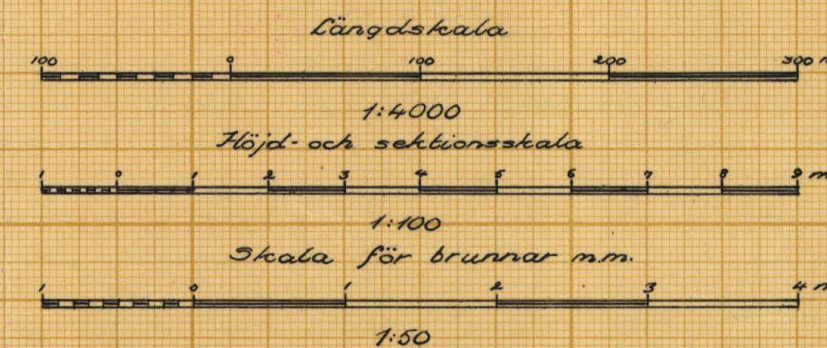


Förslag till rörutlopp vid 2+60

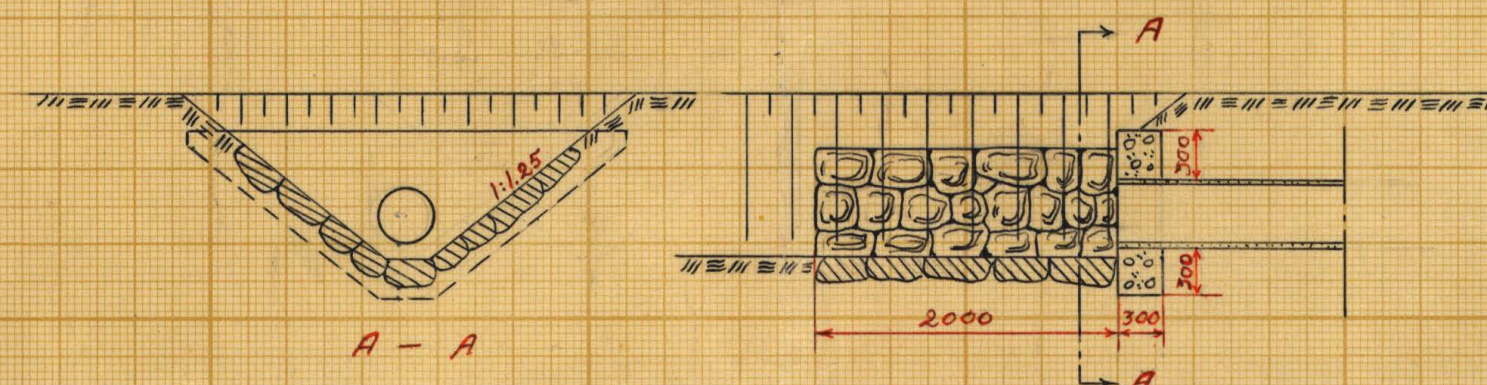

Typritning för brunnar

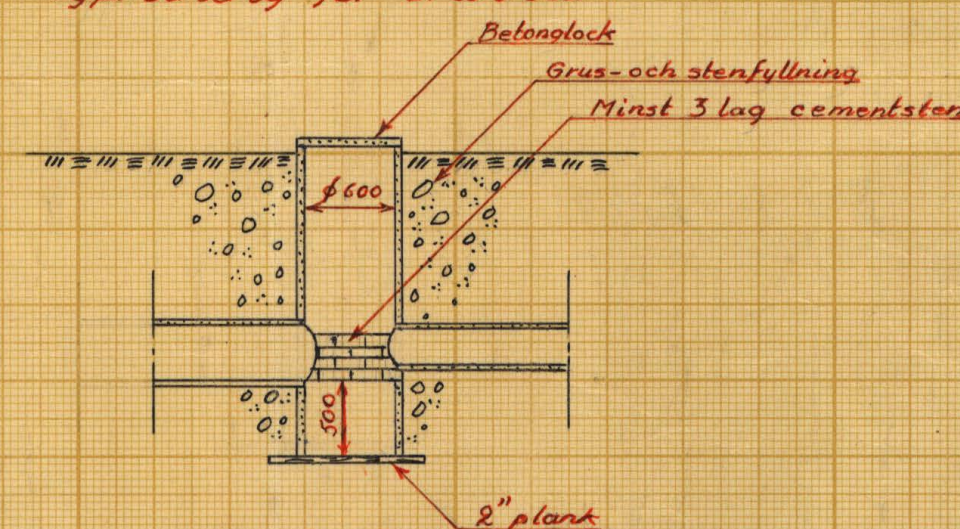

Förslag till intagsbrunn vid 8+33

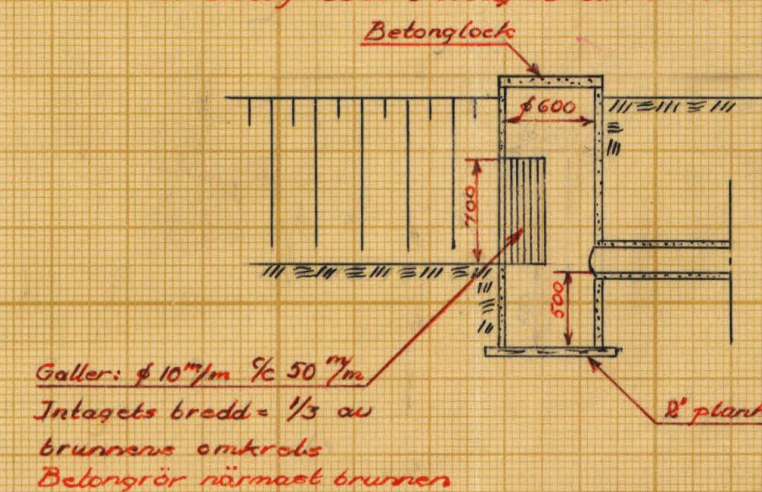

KHN.Nr 002

K 2-0491

3755-2



Akt nr:
A491


AU\$A491



3755-2

K 2491

LANTBRUKSSKYDDEN
16 JAN 1952
DOK. Nr

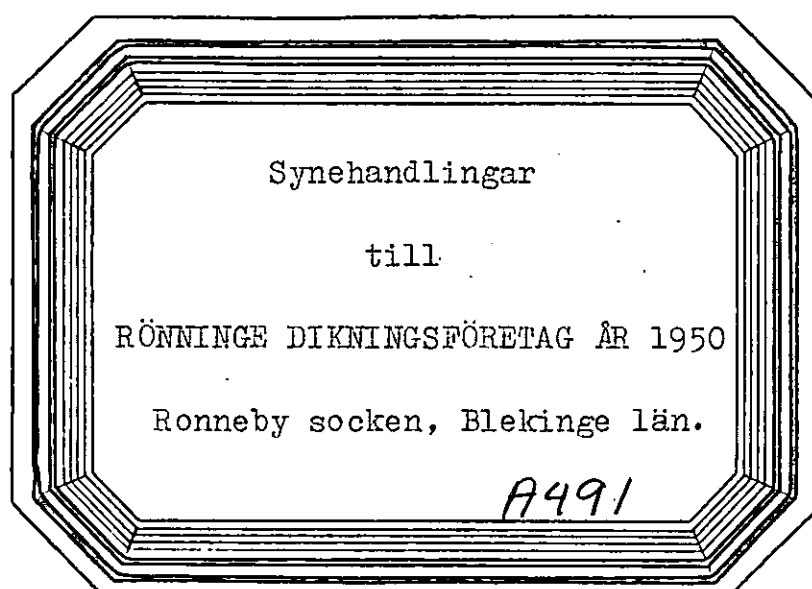

BESLUT
CV
LANTBRUKSNÄMNDEN
Handskrivna
10/ 1952

Synehandlingar

till

RÖNNINGE DIKNINGSFÖRETAG ÅR 1950

Ronneby socken, Blekinge län.

Till akten hör: 1 häfte handlingar, innehållande 13 paginerade sidor, samt 2 blad ritningar.

Protokoll, fört vid syneförrätt-
ning enligt vattenlagen angående för-
bättrad torrläggning av jord till Rön-
ninge nr 1 i Ronneby socken av Ble-
kinge län.

Torsdagen den 19 januari 1950 kl. 10,00 inställde sig under-
tecknad lantbruksingenjör jämte skiftesgodemännen Reinhold Mattsson i
Dragsnäs och Thure Andersson i Kalleberga på Rönninge gård för att på
grund av länsstyrelsens för förrättningsmannen utfärdade förordnande
påbörja handläggningen av förrättningen. Därjämte tillstädeskommo föl-
jande sakägare och ombud.

Sökande till förrättningen:

Lantbrukaren Ester Nilsson

" Karin Nilsson

} gemensamt ägare till 167/450 mtl Rönninge ¹³

Av övriga sakägare:

Ronneby stad, ägare till Borgmästareängen 13² genom ledamoten
av drätselkammaren, Henrik Sandén, agro-
nomen Elof Vestdahl och stadsingenjören
Ralf Pettersson.

§ 1.

Ansöknings om förrättningen och länsstyrelsens med anledning
härav utfärdade förordnande upplästes och lades till handlingarna
/Bil. A. /.

§ 2.

Synemännen förklarades ojäviga:

§ 3.

Framvisades karta över torrlägningsområdet och profilritning

över avloppet. I samband härmed redogjorde förrättningsmannen för av honom upprättat förslag till torrläggning av ifrågavarande marker, innebärande uprensning av avloppet från Ronnebyån över Borgmästareängen och igenläggning med rör av dikets fortsättning över Rönninge.

§ 4.

Sökandena yrkade, att företaget skulle utföras i enlighet med förslaget. Med hänsyn till att arbetet avsågs att utföras i etapper under loppet av några år, ansågs lämpligt att arbetstiden icke bestämdes allt för kort.

§ 5.

Stadens ombud förklarade sig å sin huvudmans vägnar icke hava något att invända mot företaget och icke heller fordra ersättning för det intrång, som rensningen till äventyrs kunde medföra. I samband härmed upplystes, att Borgmästareängen varrenderades av fröknarna Nilsson.

§ 6.

Synemän och sakägare begåvo sig därefter till torrlägningsområdet, varefter synemännen besiktigade marker och avlopp m.m.

§ 7.

Efter synegången fortsattes sammanträdet på samma ställe som förut. Härvid meddelade stadens ombud, att staden ämnade på egen bekostnad lägga ledning av minst 15" rör från kröken vid längdmätningsspunkt 2+46 till markvägen i gränsen mellan Borgmästareängen och Rönninge.

§ 8.

Efter överläggning avgåvo synemännen utlåtande /Bil. E /, vilket upplästes för de närvarande.

§ 9.

Till aktförvarare utsågs fröken Ester Nilsson, och tillsades, att handlingar och ritningar rörande företaget komme att inom trettio dagar tillställas henne för att hållas tillgängliga för envar som önskade granska dem eller taga avskrift.

§ 10.

Förrättningen förklarades avslutad.

§ 11.

Som intet vidare var att behandla upplästes protokollet och sammanträdet avslutades.

Rönninge, Ronneby, den 19 januari 1950.

Josef Andersson

Reinhold Månsson

Josef Andersson

J-VS. 3/1948
Landskansliet i Karlskrona
Lk. 12. MRS 1948

Översändes till statens lantbruksingenjör i Blekinge län, som härigenom förordnas att i laga ordning verkställa ifrågavarande förrättning.
Karlskrona- & landskansliet den 12 mars 1948.

B. Fellenius

Gunnar Nilson

Till Länstypen i Blekinge län

Vördsamt anhålles om förordnande för behörig förrättningsman att handlägga synförrättning med vattenlagen för förbättrings- och tilläggning av jord till Rönneby nr 1 i Rönneby socken, Blekinge län. De företaget torde följande ägare och fastigheter beröras:

Estes och Karin Nilson Rönneby, Rönneby
Rönneby stad, Borgvästerråge, Rönneby
Meddelande angående förrättningen kan
ställas till Fr. Estes Nilson Rönneby, Rönneby
tel. 51.

Rönneby, Rönneby den 28/2 1948
Karin Nilson Estes Nilson

Torrläggningsnämnden får till förrättningsman föreslå lantbruksingenjören i länet.

Karlskrona den 9 mars 1948.

Erik Larsson

F Ö R T E C K N I N G

öfver kallelser och underrättelser angående sammanträden vid syneförrättning rörande torrläggning av jord till Rönninge nr 1 i Ronneby socken av Blekinge län, avlämnade å posten nedanskrivna dagar.

Den 5 januari 1950 angående sammanträde hos lantbrukarna Ester och Karin Nilsson, Rönninge gård, torsdagen den 19 januari 1950 kl 10.00.

Kallelse till:

Skiftesgodemannen Reinhold Mattsson, Dragsnäs,

Ronneby.

"

Thure Andersson, Kalleberga,

Kallinge.

Underrättelse till:

Lantbrukarna Ester och Karin Nilsson, Rönninge,

Ronneby



Drätselkammaren i Ronneby stad,

"

I tjänsten:

Thure Andersson

VÄRDERINGSLÄNGD

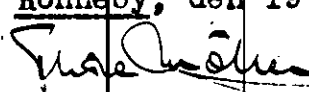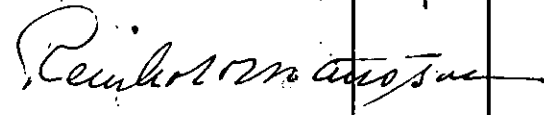Fastighet och ägare Ägobeskrivning	Ägo- figur- nr	Förbättrad mark		Värde pr ha		Båtnad	
		Åker, tomt	annan	före	efter	pr ha	pr ägofigur
		hektar	hektar	kronor	kronor	kronor	kronor
<u>Ronneby socken.</u>							
<u>13/14 andel Borgmästarängen 13</u>	2						
Karlekrone stad							
Åker förbättrats ej	1						
" "	2						
" "	3						
<u>167/450 mtl Rönninge 1 A</u>	3						
Ester och Karin Nilsson							
Åker	4	0,51,0		1500	2500/1800	300	153:-
"	5	0,93,0		"	2500/1800	"	279:-
"	6	0,28,0		1700	2500	800	224:-
"	7	0,27,0		"	"	"	216:-
"	8	0,12,0		1400	"	1100	132:-
"	9	0,24,0		"	"	"	264:-
"	10	0,10,0		"	"	"	110:-
"	11	0,34,0		"	"	"	344:-
"	12	0,18,0		1700	"	800	144:-
"	13	0,15,0		"	"	"	120:-
brukningsbåtnad							3000:-
<u>S u m m a</u>		3,12,0					5016:-
Rönninge, Ronneby, den 19 januari 1950.							
  							
Call							

KOSTNADSFÖRSLAG

Läge	Längd m.	Arbete, material o. d.	Antal	Ø-pris kr.	Kostnad	Summa
					krönor	kronor
0-2 ⁺⁶⁰	260	Rensning av öppet dike			100:-	
2 ⁺⁶⁰ -4 ⁺⁵⁰	190	Schaktning av rörgrav 1m	190	1:-	190:-	
		Rör, inre diam 37,5 cm "	190	7:50	1425:-	
		Läggning av rören och höljning "	190	1:50	285:-	
		Brunnar vid 2+64 och 4+50 st	2	80:-	160:-	
		Rörutlopp vid 2+60			50:-	2210:-
4 ⁺⁵⁰ -7 ⁺⁶⁰	310	Schaktning av rörgrav 1m	310	1:50	465:-	
		Rör, inre diam 22,5 cm "	310	3:50	1085:-	
		Läggning av rören och höljning "	310	0:80	248:-	
		Brunn vid 7+60			90:-	1888:-
7 ⁺⁶⁰ -8 ⁺³³	73	Schaktning av rörgrav 1m	73	1:-	73:-	
		Rör, inre diam 15 cm "	73	2:20	160:-	
		Läggning av rören och höljning "	73	0:60	44:-	
		Brunn med intag vid 8+33			110:-	387:-
		För oförutsedda fall, arbets- ledning, semesterersättning m.m. tillägges				315:-
	833	S u m m a				6.000 4.800:-
		Rönninge, Ronneby, den 19 januari 1950 <i>Ture Möller</i>				

Översiktskarta



Skala: 1:100000

U T L Å T A N D E

avgivet vid syneförrättning enligt vattenlagen angående torrläggning av marker, tillhörande Rönninge n:r 1 i Ronneby socken av Blekinge län.

Mom.1. Företagets omfattning och ändamål.

I företaget ingående vattenbesvärade marker finnas upptagna på den vid förrättningen genom nymätning åstadkomna kartan, på vilken markernas höjdläge över det antagna jämförelseplanet angivits med blå siffror. Beskrivning över dem återfinnes i ägobeskrivningen /Bil. C /. På bifogade översiktskarta äro markerna till sitt ungefärliga läge utmärkta med röd färgbeteckning.

Till följd av under förrättningen framkomna yrkanden kommer företaget att omfatta utförandet av ett genom området i östlig huvudriktning framrinnande avlopp, på hithörande ritningar betecknat A - B. Det öppna diket nedom punkt A skall dessutom rensas så att vattnet får fritt lopp från rörmynningen.

Med hänsyn till ökad trygghet för avloppets bestånd, minskade kostnader för underhållet och bättre betingelser för jordens brukning, som vinnes om det öppna avloppet ersättes med rörledning, finna synemännen skäligen föreskriva, att avloppet i sin helhet skall igenläggas med rör. På kartan äro rörledningen utmärkt med en enkel röd linje. Med streckade dubbla linjer angives den sträcka av det öppna diket, på vilken företaget må utföra rensning.

Företaget ligger mellan Ronnebyåns och Vierydsåns nederbördsområden med nummerbeteckning 82 resp 83.

Mom.2. Företagets beskaffenhet.

Synemännen anse företaget vara sådan dikning, som omförmäles i 7 kap. 1 § vattenlagen.

Mom.3. Laga hinder allmänna och enskilda intressen.

För handläggning av förrättningen, som grundar sig på länsstyrelsens förordnande den 12 mars 1948, eller för företagets utförande i den omfattning, som ovan angivits, har något laga hinder ej anmälts eller kunnat utrönas. Några allmänna eller enskilda intressen synas ej komma att av företaget förnärmas.

Mom.4. Fixpunkter.

På plan- och profilritningarna angivna höjdlägen hänföra sig till ett jämförelseplan, som ligger 5,00 m under 0-planet för rikets precisionsavvägning. Utgångspunkt för avvägningen har varit Hydrografiska byråns fixpunkt, koppardubb i stor, rund, slät berghäll 7 m öster om Östra järnvägsstängslet, 26 m norr om grind för markväg, där vägen Ronneby - Angelskog skiljer sig från ån och järnvägen. Höjdläge = $+6,64$ m $\approx$ $+1,64$ m.ö.h./. Till ledning vid arbetet hava inom torrlägningsområdet följande fixpunkter markerats.

Fixp. I. Höjdläge $+7,16$ m. +-format märke inhugget i sten i åkerkant 7 m väster om ägoväg, 50 m norr om längdmätningsspunkt 1+65.

Fixp. II. Höjdläge $+13,03$ m. +-format märke inhugget i berghäll i åker, 50 m sydväst om längdmätningsspunkt 6+65.

Fixpunkterna, som äro lagligen skyddade, få ej rubbas, förstöras eller övertäckas förrän de blivit av lantbruksingenjör ersatta med nya.

Mom.5. Avloppets dimensioner.

Rörledningen har dimensionerats, så att den förmår utan skadlig uppdämning avbörda en vattenmängd av 1,2 lit/sek/har. Av efterföljande tabell framgår i detalj de särskilda ledningssträckornas nederbördsområden, beräknade vattenmängder, lutningar, dimensioner och avbördningsförmåga.

Sträcka	Nederb. område hektar	Vatten- mängd lit/sek	Minsta lutning	Dimension cm ./tum/	Avbördn. förmåga lit/sek
A - 4+50	48	58	1,37:1000	37,5 /15/	60
- 6+78	33	40	18,0:1000	22,5 /9/	50
- 7+60	20	24	4,88:1000	22,5 /9/	30
- B	16	20	23,3:1000	15,0 /6/	22

Avloppets bottenlägen i brytpunkterna, lutningar och dimensioner finnas angivna på profilritningen.

Mom.6. Ersättningar.

Vid detta företag skola inga ersättningar utgå.

Mom.7. Broar och trummor.

Några broar eller trummor skola icke byggas vid detta företag. Därest vid utförandet av rörledningen befintliga överfarter upprivas eller skadas, skall på företagets bekostnad vägbanan återställas.

Mom.8. Båtnad och kostnadsfördelning.

Båtnaden för i företaget ingående marker har uppskattats i den ordning varom stadgas i 10 kap. 60 § vattenlagen, och med tillämpning av de grunder som angivas i 7 kap. 22 § samma lag. Vid båtnadsuppskattningen har även beaktats den förmån av bättre betingelser för jordens brukning, som vinnes därigenom att det öppna diket ersättes med rörledning. Resultatet av uppskattningen har införts i värderingslängden /Bil. C/.

Alla med företaget förenade kostnader, liksom även kostnader för denna förrättning, skola gäldas av sökandena.

Mom.9. Företagets utförande.

Ifråga om företagets utförande bestämmes:

- 1/ Företaget skall utföras i enlighet med de upprättade förslagsritningarna.

- 2/ Rörledningen skall utföras av betongrör, som uppfylla i Svenska Kommunal-Tekniska föreningens normalbestämmelser angivna fordringar för dylika rör, eller av fullgoda tegelrör enligt svensk standard.
- 3/ Brunnarna skola förses med betonglock och med minst tre lag tegel eller cementsten samt kringpackas med sten eller skärv så att dagvattnet kan tränga in i dem.
- 4/ Under arbetet får vatten icke uppdämmas eller påsläppas så att skada sker.
- 5/ Arbetena böra utlämnas på entreprenad åt en eller flera därför lämpliga personer på de villkor, som befinnas mest ändamålsenliga och betryggande.
- 6/ Arbetena må begynna omedelbart efter det detta utlåtande vunnit laga kraft samt skola vara bragta till slut senast den 1 september 1956.
- 7/ Avsyring jämlikt 13 kap. 1. § vattenlagen skall efter anmälan göras av lantbruksingenjör.

Mom. 10. Framtida underhållet.

Företaget skall omsorgsfullt underhållas genom regelbundna rensningar. Rensnings- och underhållsarbetena böra utföras å tider, då arbetet åstadkommer så ringa skada som möjligt. Av rensningsjord förorsakat intrång skall tålas utan ersättning. Kostnaderna fördelas efter samma grunder, som gälla vid arbetets första utförande.

Kostnad för rensnings- eller underhållsåtgärd, som föranletts av enskild persons åverkan eller försummelse, må uttagas av denna.

Uppdämning eller annan åtgärd, som hindrar vattnets fria lopp, må på inga villkor tillåtas eller tålas.

Mom. 11. Övriga yrkanden.

Yrkanden, vilka under förrättningen framkommit men ej blivit behandlade i detta utlåtande, föranleda icke någon synemännens åtgärd.

Mom.12. Domstolsavgift.

Avgift, varom förmåles i 11 kap. 95 § vattenlagen, skall icke utgå vid detta företag.

Mom.13. Företagets namn.

Företaget skall benämnas "Rönninge dikningsföretag år 1950".

Mom.14. Aktförvarare.

Avskrifter och kopior av vid denna förrättning upprättade handlingar och ritningar skola förvaras på 167/450 mtl Rönninge l. 3.

Mom.15. Besvärshänvisning.

Talan mot åtgärd eller beslut vid förrättningen eller mot detta utlåtande föres vid Söderbygdens vattendomstol, adr S t o c k h o l m, till vilken besvären för att komma under prövning skola vara ingivna inom sextio dagar från nedanskrivna dag.

I besvären, som skola ingivas i tre exemplar, skola fullständigt upptagas klagandens alla påståenden och skälen därtill, och skola vid besvären fogas de handlingar klaganden vill åberopa till stöd för ändringssökandet.

Mom.16. Verkställighet.

Då i denna sak underställning till vattendomstol icke skall ske, kommer detta utlåtande att gå i verkställighet i den ordning, som för laga kraft ägande dom är stadgat, för såvitt icke inom den i mom.15 här ovan angivna tid besvär över förrättningen anföras och på grund härav ändring i detta utlåtande kommer till stånd.

Rönninge, Ronneby, den 19 januari 1950.

Euse Indur

Rönneborn utses

Euse Indur

25 FEB. 1950

DIARIE Nr

SAK Nr

501

ARVODESRÄKNING

upptagande ersättning till statsverket enligt lantbruksingenjörstaxan (Svensk Förrättningshandlingssamling nr 263 år 1945) för förrättning eller uppdrag, som utförts genom lantbruksingenjörsgesamlingen.

Rönninge dikningsföretag år 1950

Ronneby socken, Blekinge län

Datum utvisande början resp. slut av den tidsperiod åtgärden omfattar 16/6-48 - 19/1-49

Arbetsåtgärd m. m.	Ersättning			
	kronor	öre	kronor	öre
I. Planläggning av torrlägningsföretag huvudsakligen för jordbruksändamål.				
1. Torrlägningsföretag med undantag för täckdikningsplaner.				
Planen upprättad i samband med synförrättning enligt vattenlagen.				
Jordareal som beröres av förrättningen 3,12 ha.				
15:- kr för 1 ha och 9:- kr för varje ha däröver	42			
2,4 % av 4.800:- kr, utgörande beräknad total anläggningskostnad	115	20		
2 % av kr, utg. beräkn. kostn. för pumpstation m. utrustn.				
Summa:	157	20		
För synförrättning utan gode män utföres 80 % av ovanstående summa				
(Här införes bl. a. arvode för icke fullständigt förslag samt tilläggsarvode för alternativt förslag eller för planläggning som jämväl avser avledning av kloakvatten eller industriellt avloppsvatten)			157	20
2. Täckdikningsplaner.				
II. Planläggning av företag huvudsakligen för avledning av kloakvatten eller industriellt avloppsvatten.				
1. Företag som hänför sig till viss jordareal och med huvudsakligt ändamål att avleda kloakvatten.				
Jordareal som beröres av förrättningen ha.				
kr för ha och kr för varje ha däröver				
% av kr, utgörande beräknad arbetskostnad				
2 % av kr, utgörande beräknad materialkostnad				
4 % av kr, utgörande beräknad kostnad för reningsanläggning				
5 kr för var och en av st astigheter				
2. Annat företag.				
dagervoden à 60 kr				
dagervoden à 40 kr				
dagervoden à 20 kr				
Transport:			157	20

Arbetsåtgärd m. m.		Ersättning	
		kronor	öre
Transport:			157 20
III. Övriga tjänsteuppdrag.			
1. Fullständig arbetsledning och kontroll av företag för torrläggning av mark.			
Företaget består helt av öppna avlopp. Beräknad arbetskostnad kr.			
..... kr jämte % av kr			
1 % av kr, utgörande beräknad materialkostnad			
2. Andra uppdrag.			
.....			
.....			
Atgårderna har till huvudsaklig uppgift att gagna jordbruket.			
dagarvoden à kr för lantbruksingenjör			
dagarvoden à kr för (extraringenjör, ingenjöraspirant, förste			
dagarvoden à kr för assistent, assistent eller tekniskt biträde			
dagarvoden à kr för kansli-, kontors- eller skrivbiträde			
Summa kronor:			157 20

Särskilda anteckningar:

Räkningen är utställd i Rönninge den 19 januari 1950

Ett exemplar av densamma har den 23. februari 1950 överlämnats personligen till
lantbrukaren Ester Nilsson, Rönninge Ronneby
enligt mottagningsbevis kvitterats av

i egenskap av aktförvarare

(titel, namn och adress)

Thore Möller
Bestyrkes:

Maj Kjellin-Johansson
Kanslibiträde.

Lantbruksstyrelsens anteckningar:

Ingen ändring — Av nedanstående skäl bör ersättningsbeloppet ändras till kr.

Granskad den 1/2 1952 av