

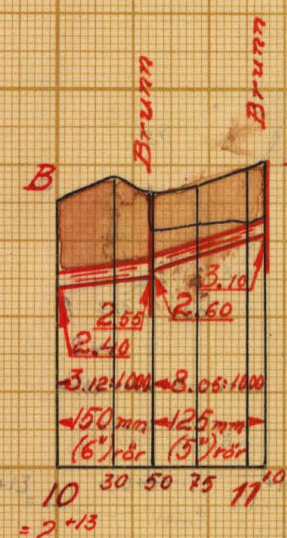



3756-1

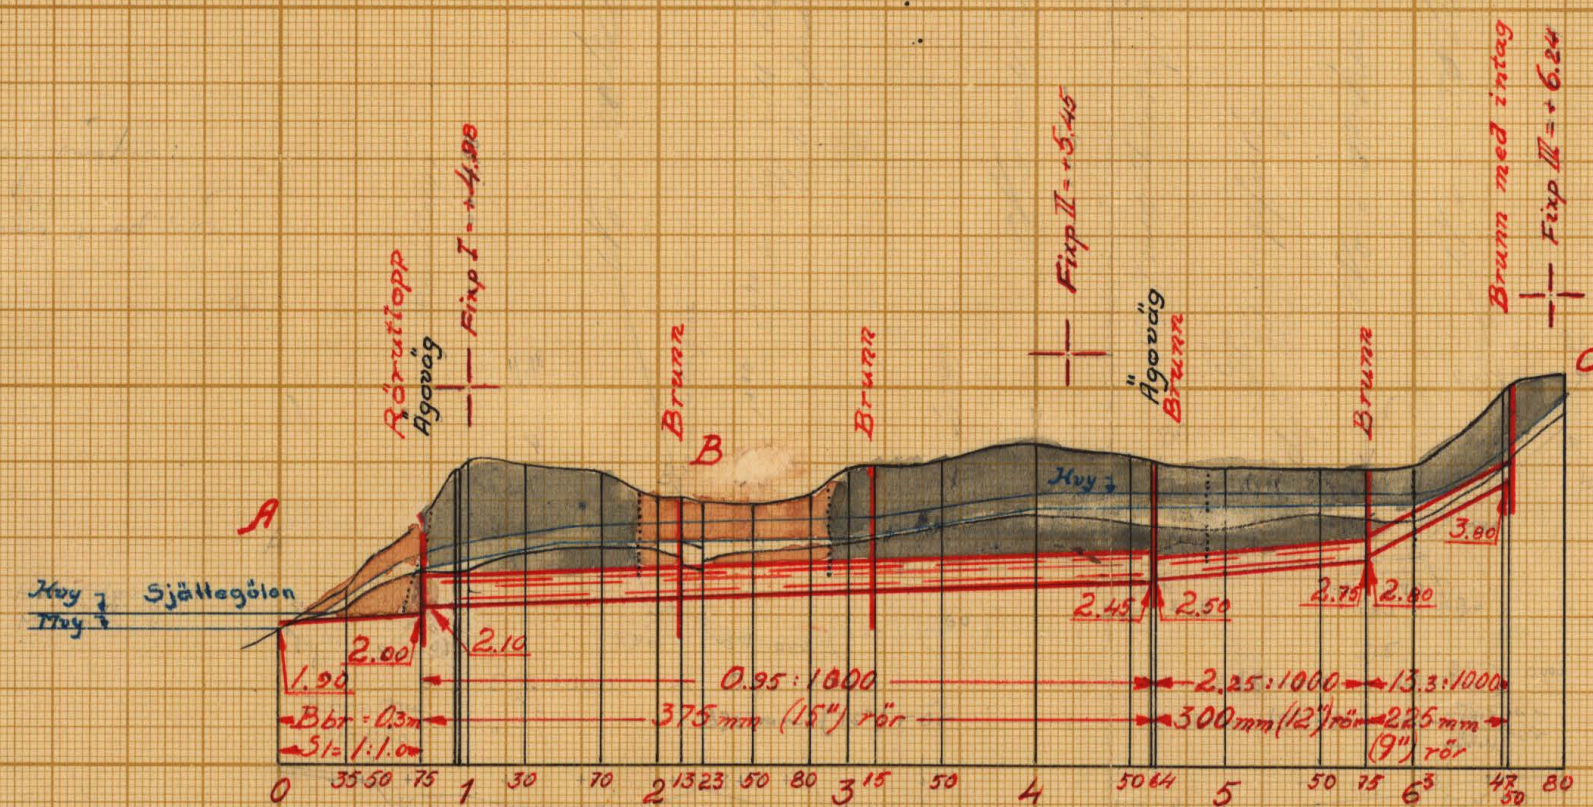

Typritning för brunnar

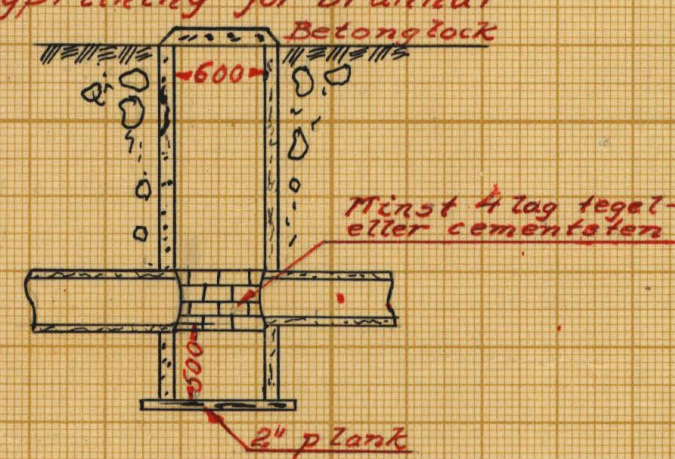


Brunn med intag vid 6+30

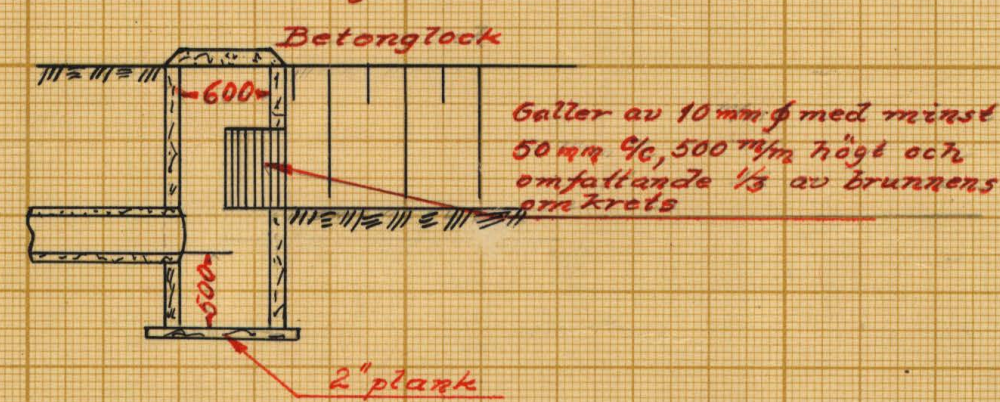

Förslag till rörutlopp vid 0+75



Längdskala 1:4000

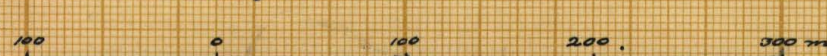

Höjd- och sektionsskala 1:100



Skala för brunnar m.m. 1:50



FÖRSLAG TILL	
Förslaget till dräkningsförelag år 1950	
1 Hållaryds	SOCKEN(NAR) AV Blekinge LÄN
UPPRÄTTAT ÅR 1950 (ÅR)	SAMBAND MED SYNEFÖRRÄTTNING ENL VÄTTELÄGEN AV
ORIGINAL KÖPA	ÅR 1950 002
K	2*0492
ANTAL RITN. ST. 2	KUNGL. LANTBRUKS- SVETSELSFÖR. ARKIV Nr 3756-2



Akt nr:
A492

AU\$A492

3756-2

K 2.492

LANTBRUKSSTYRELSEN

16 JAN 1952

DOK. Nr

Synehandlingar

till

FARSLYCKE DIKNINGSFÖRETAG

ÅR 1950.

Hällaryds socken, Blekinge län.

A492

BESLUT

AV

LANTBRUKSNÄMNDEN

Barthelma

30 1950

Bräkneåns och Mieåns nederbördsområden n:r 84 resp n:r 85.

Synehandlingar

till

FARSLYCKE DIKNINGSFÖRETAG ÅR 1950.

Hällaryds socken, Blekinge län.

Till akten hör: 1 häfte handlingar, innehållande 19 paginerade sidor, samt 2 blad ritningar.

Protokoll, fört vid syneförrätt-
ning enligt vattenlagen angående för-
bättrad torrläggning av marker, till-
hörande Farslycke m.fl. i Hällaryds
socken av Blekinge län.

Torsdagen den 27 april 1950 kl. 10,00 inställde sig under-
tecknad lantbruksingenjör jämte skiftesgodemännen Nils O. Henriksson
i Elisberg och Manfred Svensson i Brönstorp hos lantbrukaren Karl
Olsson i Farslycke för att på grund av länsstyrelsens för förrätt-
ningsmannen utfärdade förordnande påbörja handläggningen av förrätt-
ningen. Därjämte tillstädeskommo följande sakägare.

Sökande till förrättnin-gen:

Lantbrukaren Karl Olsson,	ägare till 5/336 mtl Farslycke l ¹⁹
" Edvin Karlsson,	" " 25/336 " " l ¹⁷ och
	5/336 " " l ²⁰
" Bror Jönsson,	" " 1/64 " Kroksjömåla l ²⁸ ,
	vilken fastighet vid tiden för ansökningens ingivande
	ägts av Jöns Jönsson
" Arvid Augustsson,	ägare till 169/960 mtl Kroksjömåla l ²³
	vilken fastighet vid nyssnangiven tid ägts av Bernt
	Åkesson

Av övriga sakägare:

Lantbrukaren Emil Mattsson,	ägare till 1/24 mtl Farslycke l ²¹
-----------------------------	---

§ 1

Ansökningen om förrättningen och länsstyrelsens med anledning
härav utfärdade förordnande upplästes och lades till handlingarna

/Bil. /A /.

§ 2.

Mot synemännen anfördes intet jäv.

§ 3.

Framvisades karta över torrlägningsområdet och profilritningar över undersökta avlopp. I samband härmed redogjorde förrättningsmannen för preliminärt upprättade alternativa förslag till torrläggning av ifrågasvarande marker, innebärande i ena fallet igenläggning med rör av såväl huvudavloppet genom området som sidodiket till och igenom Augustssons odling, i andra fallet bibehållande såsom öppet dike av vissa delar av huvudavloppet.

§ 4.

Med hänsyn till den tämlingen ringa skillnaden i kostnad, yrkade sökandena, att sträckan 0+75 - 6+3 av huvudavloppet ^{Loch} sträckan 10+00 - 11+10 av sidodiket skulle igenläggas med rör. Uppströms punkt 6+3 ansågs ingen dikning böra ifrågakomma.

§ 5.

Synemän och sakägare begåvo sig därefter till torrlägningsområdet varefter synemännen besiktigade marker och avlopp och företogo markvärdering. Härvid befanns, att avloppets botten på långa sträckor utgjordes av flytjord, varför öppet dike beräknades bli svårt att utföra och hålla vid makt.

§ 6.

Efter synegången fortsattes sammanträdet på samma ställe som förut, varvid synemännen, efter överläggning, avgåvo utlåtande, vilket upplästes för intressenterna. I samband härmed redogjorde förrättningsmannen för kostnadernas fördelning m.m.

§ 7.

Sedan delägarna förklarat sig önska omedelbart företaga val av styrelse, utsågos härtill:

Läntbrukaren Karl Olsson,	Farslycke,	<u>Elisberg,</u>	ordförande
"	Edvin Karlsson,	"	"
"	Bror Jönsson,	Kr	"

§ 8.

Uträknades gode männens ersättningar och uppgingo till 14 kronor för Henriksson och 18 kronor 40 öre för Svensson eller tillhopa 32 kronor 40 öre.

§ 9.

Tillsades, att handlingar och ritningar rörande företaget komme att inom trettio dagar tillställas styrelsens ordförande för att av honom hållas tillgängliga för envar, som önskade granska dem eller taga avskrift.

§ 10.

Förrättningen förklarades avslutad.

§ 11.

Som ytterligare intet var att behandla, upplästes protokollet och sammanträdet avslutades.

Farslycke, Elisberg, den 27 april 1950.

Ture Thiele

Kito Henriksson

Manfred Svensson

Lantbrukshämden i Blekinge län
den 14/9/1948 nr 349

Bil. A.

70 21/1948
- 6 OKT.

Till

Länsstyrelsen i Blekinge län.

R e s o l u t i o n

Översändes till statens lantbruksingenjör i Blekinge län, som härigenom förordnas att i laga ordning verkställa ifrågavarande förrättning.

Karlskrona å landskansliet den 6 oktober 1948.

B. Fallénius

Gunnar Nilson

Vördsamt anhålles om förordnande för behörig förrättningsman att handlägga syneförrättning enligt vattenlagen avseende förbättrad torrläggning av mark, tillhörande Farslycke m.fl. i Hällaryds socken av Blekinge län.

Av företaget väntas följande fastigheter och ägare bli berörda:

Karl Olsson,

Farslycke

Edvin Karlsson,

"

Bernt Åkesson,

Krogsjömåla

samt event. fler markägare och fastigheter, vilket dock först efter närmare undersökning på platsen kan utrönas.

Meddelanden angående förrättningen torde ställas till lantbrukaren Karl Olsson, Farslycke, Elisberg. Telefon Långehall 8 a.

Farslycke per Elisberg den 7 aug 1948.

Karl Olsson
Edvin Karlsson

Bernt Åkesson
Göns Flöman

F Ö R T E C K N I N G

över kallelser och underrättelser angående sammanträden vid syneför-
 rättning rörande torrläggning av marker till Farslycke 1¹⁷ m.fl. fas-
 tigheter i Hållaryds socken av Blekinge län, avlämnade å posten ne-
 danskrivna dagar.

Den 19 april 1950 angående sammanträde hos lantbrukaren Karl Olsson i
 Farslycke torsdagen den 27 april 1950 kl. 10.00.

Kallelse till:

Skiftesgodemannen	~~Manfred Svensson, Brorstorp,~~	<u>Elisberg</u>
"	Nils Henriksson,	"

Underrättelse till:

Lantbrukaren Karl Olsson, Farslycke,	"
" Bror Jönsson,	"
" Edvin Karlsson,	"
" Emil Mattsson,	"
" Arvid Augustsson, Ellagölshult,	<u>Ryd</u>
" Arvid Augustsson,	<u>Häradsbäck</u>

I tjänsten:

Thore Jönsson

Fastighet och ägare Ägobeskrivning	Ägo- figur- nr	Förbättrad mark		Värde, pr ha		Båtnad	
		Åker, tomt	annan	före	efter	pr ha	pr ägofigur
		hektar	hektar	kronor	kronor	kronor	kronor
<u>Hållaryds socken.</u>							
<u>5/336 mtl Farslycke 1</u>	19						
Karl Olsson							
Åker	1	0,30		1600	2000	400	120
"	2	0,31		"	"	"	124
"	3	0,12		800	1300	1000	120
"	4	0,07		"	"	"	70
brukningsbåtnad							650
<u>S u m m a</u>		0,80					1084
<u>25/336 mtl Farslycke 1</u>	17						
Edvin Karlsson							
Åker	5	0,19		1600	1800	1200	228
"	6	0,23		"	"	"	276
brukningsbåtnad				"	"		400
<u>S u m m a</u>		0,42					904
<u>5/336 mtl Farslycke 1</u>	20						
Edvin Karlsson							
Åker	7	0,20		1000	2000	1000	200
"	8	0,05		"	"	"	50
"	9	0,02		1400	"	600	12
"	10	0,08		"	"	"	48
"	11	0,44		400	1300	1400	616
"	12	0,28		500	"	1300	364
"	13	0,04		1200	2000	800	32
<u>S u m m a</u>		1,11					1322
<u>1/24 mtl Farslycke 1</u>	21						
Emil Mattsson							
Åker	14	0,12		1400	2000	600	72
<u>S u m m a</u>		0,12					72

Fastighet och ägare Ägobeskrivning	Ägo- figur- nr	Förbättrad mark		Värde pr ha		Båtnad	
		äker, tomt	annan	före	efter	pr ha	pr ägofigur
		hektar	hektar	kronor	kronor	kronor	kronor
28 <u>1/64 mtl Kroksjömåla 1</u> Bror Jönsson							
Äker	15	0,09		1400	2000	600	54
"	16	0,06		1000	1800	800	40
"	17	0,10		400	"	1400	140
"	18	0,18		1100	2000	900	162
"	19	0,07		1200	"	800	56
"	20	0,34		"	"	"	272
"	21	0,01		800	1400	600	6
"	22	0,02		"	"	"	12
"	23	0,03		1000	"	400	12
S u m m a		0,89					754
23 <u>169/960 mtl Kroksjömåla 1</u> Arvid Augustsson							
Äker	24	0,19		800	2000	1200	228
"	25	0,08		1200	"	800	64
"	26	0,07		1000	1400	400	28
brukningsbåtnad							200
S u m m a		0,34					520
S A M M Å N D R A G.							
Hälleryds socken							
19 <u>5/336 mtl Farslycke 1</u> Karl Olsson	1-4	0,80					1084
17 <u>25/336 mtl Farslycke 1</u> Edvin Karlsson	5-6	0,42					904
20 <u>5/336 mtl Farslycke 1</u> Edvin Karlsson	7-13	1,11					1322
Transport		2,33					3310

Fästighet och ägare Ägobeskrivning	Ägo- figur- nr	Förbättrad mark		Värde pr ha		Båtnad	
		åker, tomt	annan	före	efter	pr ha	pr ägofigur
		hektar	hektar	kronor	kronor	kronor	kronor
Transport 21 <u>1/24 mtl Farslycke 1</u>		2,33					3310
Emil Mattsson 28 <u>1/64 mtl Kroksjömåla 1</u>	14 15-23	0,12 0,89					72 754
Bror Jönsson 23 <u>169/960 mtl Kroksjömåla 1</u>	24-26	0,34					520
Arvid Augustsson							
S u m m e		3,68					4656
Farslycke, Elisberg, den 27 april 1950:							
<i>Nils Hennrich</i> <i>Manfred Jönsson</i>							

Läge	Längd m.	Arbete, material o. d.	Antal	Å-pris kr.	Kostnad	Summa
					kronor	kronor
		<u>Huvudavloppet A - B - C.</u>				
0 - 0+75	75	Schaktning av medelfast jordm ³	25	3:-	75	75
0+75 - 3+40	265	Schaktning av rörgrav 1m	265	1:70	450	
		Rör, inre diam 375 mm (15") "	265	6:50	1723	
		Läggning av rören samt höljning "	265	1:40	371	
		Underbädd för rören 1+90 - 2+90 "	100	1:-	100	
		Utlopp			60	
		Brunn, inre diam 600 mm (24") vid 2+13 och 3+15 st	2	75:-	150	2854
3+40 - 5+75	235	Schaktning av rörgrav 1m	235	2:20	517	
		Rör, inre diam 375 mm (15") "	124	6:50	806	
		Rör, inre diam 300 mm (12") "	111	5:-	555	
		Läggning av rören samt höljning "	124	1:40	174	
		Läggning av rören samt höljning "	111	1:10	122	
		Brunnar, inre diam 600 mm (24") vid 4+64 och 5+75.. st	2	75:-	150	2324
5+75 - 6+50	75	Schaktning av rörgrav 1m	75	0:60	45	
		Rör, inre diam 225 mm (9") "	75	3:40	255	
		Läggning av rören samt höljning "	75	0:75	56	
		Brunn med intag 600 mm (24") vid 6+50			100	456
		För oförutsedda fall, arbets- ledning, semesterersättning m.m. tillägges				291
	650	<u>S u m m a</u>				6000

Läge	Längd m.	Arbete, material o. d.	Antal	Å-pris kr.	Kostnad kronor	Summa kronor
		<u>Sidodiket B - B¹</u>				
10+00-11+10	110	Schaktning av rörgrav 1m	110	1:10	121	
		Rör, inre diam 150 mm (6") "	48	1:90	91	
		Rör, inre diam 125 mm (5") "	62	1:70	105	
		Läggning av rören och höljning "	110	0:60	66	
		Brunnar, inre diam 600 mm (24") vid 10+48 och 11+10 st	2		150	533
		För oförutsedda fall, arbets- ledningssemesterersättning m.m. tillägges				67
	110	<u>S u m m a</u>				600
		<u>S A M M A N D R A G</u>				
	650	Huvudavloppet A - B - C				6000
	110	Sidodiket B - B ¹				600
	760	<u>S u m m a</u>				6600
		Farslycke, Elisberg, den 27 april 1950.				
		<i>E. J. J. J.</i>				

KOSTNADSFÖRDELNINGSLÄNGD

Fastighet Ägare m. m.	Sök. o. list. n. o.	Båtnod kronor	Fastighets andel i			Samfällighets andel i gemensamma kostnader
			för särskild av- delning beräknad kostnad	för samfällig- heten beräknad kostnad	samfällig- hetens verkliga kostnad	
			kronor	kronor	procent	procent
1	2	3	4	5	6	7
<u>Hälleryds socken</u>						
5/336 mtl Farslycke 1	19					
Karl Olsson	✓ s	1084:-		1536:-	23.28	
25/336 mtl Farslycke 1	17					
Edvin Karlsson	s	904:-		1282:-	19.42	
5/336 mtl Farslycke 1 0	20					
Edvin Karlsson	s	1322:-		1874:-	28.39	
1/24 mtl Farslycke 1	21			3156		
Emil Mattsson	28	72:-		102:-	1.55	
1/64 mtl Kroksjömåla 1	s					
Bror Jönsson	✓ 23	754:-		1069:-	16.19	
169/960 mtl Kroksjömåla 1	s					
Arvid Augustsson	✓	520:-		737:-	11.17	
<u>Summa</u>		4656:-		6600:-	100.00	
Farslycke, <u>Ellisberg</u> , den 27 april 1950.						
<i>Emil Mattsson</i>						
<i>Karl Olsson</i>						
<i>Emil Mattsson</i>						
<i>Bror Jönsson</i>						
<i>Arvid Augustsson</i>						

[illegible]

U T L Å T A N D E

avgivet vid syneförrättning enligt vattenlagen angående torrläggning av mark till Farslycke n:r 1 och Kroksjömåla n:r 1 i Hållaryds socken av Blekinge län.

Mom.1. Företagets omfattning och ändamål.

I företaget ingående vattenbesvärade marker finnas upptagna på den vid förrättningen genom nymätning åstadkomna kartan och beskrivning över dem återfinnes i ägobeskrivningen /Bil. C/ . På bifogade översiktskarta äro markerna till sitt ungefärliga läge utmärkte med röd färgbeteckning.

Till följd av under förrättningen framkomna yrkanden, kommer företaget att omfatta utförandet av ett genom området i sydlig riktning framrinnande huvudavlopp, betecknat A - B - C, samt ett mindre sidodike, betecknat B - B₁. Avloppen skola, med undantag av den närmast Sjättegölen belägna delen av huvudavloppet, i sin helhet igenläggas med rör.

På kartan äro rörledningarna utmärkte medelst enkla röda linjer, på vilka dagvattenbrunnarna markerats såsom röda ringar, och den öppna sträckan med dubbla röda linjer.

Företaget ligger mellan Bräkneåns och Mieåns nederbördsområden med nummer-beteckning 84 resp 85.

Mom.2. Företagets beskaffenhet.

Synemännen ense företaget vara sådan dikning, som omförmäles i 7 kap. 1 § vattenlagen.

Mom.3. Laga hinder allmänna och enskilda intressen.

För handläggning av förrättningen, som grunder sig på länsstyrelsens förordnande den 6 oktober 1948, eller för företagets utförande i den omfattning, som ovan angivits, har något laga hinder

ej anmälts eller kunnat utrönas. Allmänna eller enskilda intressen synas ej komma att av företaget förnärmas.

Mom.4. Fixpunkter.

På plan- och profilritningarna angivna höjdlägen hänföra sig till ett antaget höjdsystem, som ligger 40,00 m över 0-planet för rikets precisionsevvägning. Utgångspunkt för avvägningen har varit kopardubb i berghäll 11 m öster om östra långsidan av ladugården till den gård i Färslycke, som ligger invid byvägen sydöst om Sjöttegölen. Fixpunktens höjd $=+5,02$ m $/=+45,02$ m.ö.h./

Till ledning vid arbetena hava utmed avlopp följande fixpunkter markerats och avvägs.

Fixp. I. Höjdläge $=+4,98$ m. Topp av järndubb i sten på västra sidan av rågången 30 m öster om längdmättningspunkt 1+00.

Fixp. II. Höjdläge $=+5,45$ m. Topp av järndubb i sten i åkerkanten 23 m nordöst om längdmättningspunkt 4+17.

Fixp. III. Höjdläge $=+6,24$ m. Topp av järndubb i avsats på flyttblock 32 m nord^{öst} om längdmättningspunkt 6+50.

Fixpunkterna, som äro lagligen skyddade, få ej rubbas, förstöras eller övertäckas förrän de blivit av lantbruksingenjör ersatta med nya.

Mom.5. Avloppens dimensioner.

Nederbördsområdet har med hjälp av ekonomiska kartverkets karta på marken nogt uppgåtts. Med hänsyn till områdets topografiska beskaffenhet och nederbördsmängden i trakten hava ledningarna dimensionerats så att de förmå utan skadlig uppdämning avbörda en vattenmängd av 1,0 lit/sek/har.

Av efterföljande tabell framgår i detalj de nu särskilda ledningssträckornas nederbördsområden, beräknade vattenmängder, lutningar, dimensioner och avbördningsförmåga.

Sträcka	Nederb. område hektar	Vatten- mängd lit/sek	Lutning	Dimension mm /tum/	Avbördn. förmåga lit/sek
0+75 - 4+64	58	58	0,95:1000	375 /15/	50
- 5+75	38	38	2,25:1000	300 /12/	40
- C	30	30	12,0:1000	225 /9/	⁴⁴ 54

B - 10+48	7	7	3,12:1000	150 /6/	6,8
1 - B	6	6	8,05:1000	125 /5/	6,5

Avloppens bottenlägen i brytpunkterna, lutningar och dimensioner finnas angivna på profilritningen.

Mom.6. Ersättningar.

Det obetydliga intrång, som förorsakas vid utförandet av rörledningarna och det öppna diket nedom rörmynningen har ansetts kunna tålas utan ersättning. På grund härav bestämmes att inga ersättningar skola utgå vid detta företag.

Mom.7. Broar och trummor.

Broar och trummor för enskilda vägar ingå icke i företaget. Därest vid utförandet av rörledningarna befintliga överfarter upprivas eller skadas, skall på företagets bekostnad vägbanan återställas.

Mom.8. Båtnad och kostnadsfördelning.

Båtnaden för i företaget ingående marker har uppskattats i den ordning, verom stadgas i 10 kap. 60 § vattenlagen, och med tillämpning av de grunder, som angives i 7 kap. 22 § samma lag. Vid båtnadsuppskattningen har beaktats såväl den höjning av jordens alstringsförmåga eller ökade möjlighet till alstringsförmågens höjande, som erhålles genom den förbättrade torrläggningen, som ock den förmån av förbättrade betingelser för jordens brukning, som vinnes därigenom att öppna diken igenläggas med rör. Resultatet av upp-

skattningen har införts i värderingslängden /Bil. C /.

Skäl att hänföra marken inom samfälligheten till särskilda avdelningar föreligger ej. Varje markägare har därför att taga del i med företaget förenade kostnader efter den båtnad, som beredes hans mark. I kostnadsfördelningslängden /Bil. E / har varje fastighets andel i kostnaderna för företaget angivits såväl i kronor efter det upprättade kostnadsförslaget som i procenttal.

Den som ej är sökande till förrättningen är ej skyldig vidkännas större bidrag till kostnader för företaget än som svarar mot värdet å den båtnad, som beredes hans mark.

Kostnaderna för syneförrättningen skola jämväl fördelas efter samma andelstal, men skola vid förrättningens avslutande, om så fordras, förskjutas av sökandena.

Mom. 9. Företagets utförande.

Ifråga om företagets utförande bestämmes:

- 1/ Företagets utförande skall ombesörjas av en styrelse, som utses av delägarna vid allmänt sammanträde, därvid varje delägare har rösträtt efter det andelstal, som är bestämmande för hans skyldighet att taga del i kostnaderna för företaget; dock må ingen utöva rösträtt för mer än en femtedel av delägarnas sammanlagda vid sammanträdet företrädda andelstal. Angående styrelsens skyldigheter och befogenhet hänvisas till bestämmelserna i 3 kap. 15 och 17-21 §§ vattenlagen samt till här nedan i detta utlåtande givna föreskrifter.
- 2/ Företaget skall utföras i enlighet med de upprättade förslagsritningarna.
- 3/ Rörledningarna skola antingen utföras av betongrör uppfyllande i Svenska Kommunal-Tekniska föreningens normalbestämmelser angivna fordringar för dylika rör, eller av fullgoda tegelrör enligt svensk standard.

- 4/ Rören skola läggas efter omsorgsfullt uppsatta och kontrollerade profiler, vilkassinbördes avstånd icke bör överstiga 25 m.
- 5/ Om botten är så lös att sättningar i rörsträngen kunna befaras skola rören läggas på underlag av bräder.
- 6/ Rören skola täckas med ett jordlager på minst 30 cm innan stenar återfyllas i rörgraven.
- 7/ Brunnarne skola förses med betonglock och med minst tre lag tegel- eller cementsten samt kringpackas med sten eller skärv så att dagvattnet kan tränga in i dem.
- 8/ Under arbetet får vatten icke uppdämmas eller påsläppas så att skada sker.
- 9/ Arbetena böra utlämnas på entreprenad åt en eller flera därför lämpliga personer på de villkor, som befinnas för delägarna mest ändamålsenliga och betryggande.
- 10/ Arbetena må begynna omedelbart efter det detta utlåtande vunnit laga kraft samt skola vara bragta till slut senast den 1 september 1956.
- 11/ Avsyrning jämlikt 23 kap. 1 § vattenlagen skall efter anmälan göras av lantbruksingenjör.

Mom. 10. Framtida underhållet.

Avloppen skola omsorgsfullt underhållas genom regelbundna rensningar och här styrelsen att härom tillse och verkställa. Brunarna böra rensas från slam så ofta att avlagringarna stiga högst 3 å 4 dm över botten. Rensnings- och underhållsarbetena böra utföras på tider, då arbetet åstadkommer så ringa skada som möjligt. Av rensningsjord förorsakat intrång skall tälas utan ersättning. Kostnaderna fördelas efter samma grunder som gälla vid arbetets första utförande.

Kostnad för rensnings- eller underhållsåtgärd, som föran-

letts av enskild persons åverkan eller försummelse, må uttagas av denna. Av betesdjur förorsakad skada skall omedelbart botas av djurägaren.

Uppdämning eller annan åtgärd, som hindrar vattnets fria lopp, må på inga villkor tillåtas eller tålas.

Mom. 11. Organisation.

Av styrelsens medlemmar skall en vara ordförande och verkställande ledamot. Det åligger styrelsen:

att ombesörja arbetenas utförande och kontrollera dessamma - i den mån så finnes nödigt med biträde av sakkunnig person - ,

att i mån av arbetets fortgång verkställa utdebitering av för arbetenas bedrivande erforderliga medel,

att föra räkenskaper över handhavda medel, vilka räkenskaper skola minst en gång om året framläggas för delägarna i och för granskning,

att för sistnämnda ändamål och då så eljest finnes nödigt genom ktingsänd kallelselista, på vilken kallade delägare teckna sina namn, eller på i 7 kap. 64 § vattenlagen föreskrivet sätt senast åtta dagar i förväg kalla delägarna till sammanträde för gemensamma angelägenheters dryftande och därvid föra protokoll, samt

att i övrigt vidtaga de åtgärder, som för företagets ändamålsenliga utförande och underhåll kunna finnas nödigt.

Mom. 12. Övriga yrkanden.

Yrkanden, vilka under förrättningen framkommit men ej blivit behandlade i detta utlåtande, föranleda icke någon synemännens åtgärd.

Mom. 13. Domstolsavgift.

Avgift, varom förmäles i 11 kap. 95 § vattenlagen, skall icke utgå vid detta företag.

Mom.14. Företagets namn.

Företaget skall benämnas "Farslycke dikningsföretag år 1950".

Mom.15. Aktförvarare.

Avskrifter och kopior av vid denna förrättning upprättade handlingar och ritningar, skola förvaras hos styrelsens ordförande.

Mom.16. Besvärshänvisning.

Talan mot åtgärd eller beslut vid förrättningen eller mot detta utlåtande föres vid Söderbygdens vattendomstol, adr S t o c k h o l m, till vilken besvären för att komma under prövning skola vara ingivna inom sextio dagar från nedanskrivna dag.

I besvären, som skola ingivas i tre exemplar, skola fullständigt upptagas klagandens alla påståenden och skälen därtill; och skola vid besvären fogas de handlingar klaganden vill åberopa till stöd för ändringssökandet.

Mom.17. Verkställighet.

Då i denna sak underställning till vattendomstol icke skall ske, kommer detta utlåtande att gå i verkställighet i den ordning, som för laga kraft ägande dom är stadgat, för såvitt icke inom den i mom. 16 här ovan angivna tid besvär över förrättningen anföras och på grund härav ändring i detta utlåtande kommer till stånd.

Farslycke, Elisberg, den 27 april 1950.

Nils Hennriksson

Manfred Svensson

ARVODESRÄKNING

upptagande ersättning till statsverket enligt lantbruksingenjörstaxan (Svensk Förtäknings- och förordningsamling nr 353 år 1945) för förrättning eller uppdrag, som utförts genom lantbruksingenjörssammanslutningen.

Farslycke dikningsföretag år 1950

Hållaryds socken, Blekinge län

Datum utvisande början resp. slut av den tidsperiod åtgärden omfattar 12/8-49 - 27/4-50

Arbetsåtgärd m. m.	Ersättning			
	kronor	öre	kronor	öre
I. Planläggning av torrlägningsföretag huvudsakligen för jordbruksändamål.				
1. Torrlägningsföretag med undantag för täckdikningsplaner.				
Planen upprättad i samband med syneförrättning enligt vattenlagen.				
Jordareal som beröres av förrättningen 3,68 ha.				
15:- kr för 1 ha och 9:- kr för varje ha däröver	42	-	✓	
2,4 % av 6.600:- kr, utgörande beräknad total anläggningskostnad	158	40	✓	
2 % av kr, utg. beräkn. kostn. för pumpstation m. utrustn.				
Summa:	200	40	✓	
För syneförrättning utan gode män utföres 80 % av ovanstående summa				
(Här införes bl. a. arvode för icke fullständigt förslag samt tilläggsarvode för alternativt förslag eller för planläggning som jämväl avser avledande av kloakvatten eller industriellt avloppsvatten)				
				200 40
2. Täckdikningsplaner.				
II. Planläggning av företag huvudsakligen för avledande av kloakvatten eller industriellt avloppsvatten.				
1. Företag som hänför sig till viss jordareal och med huvudsakligt ändamål att avleda kloakvatten.				
Jordareal som beröres av förrättningen ha.				
kr för ha och kr för varje ha däröver				
% av kr, utgörande beräknad arbetskostnad				
2 % av kr, utgörande beräknad materialkostnad				
4 % av kr, utgörande beräknad kostnad för reningsanläggning				
5 kr för var och en av st astigheter				
2. Annat företag.				
dagervoden à 60 kr				
dagervoden à 40 kr				
dagervoden à 20 kr				
Transport:				200 40

Arbetsåtgärd m. m.

Ersättning

kronor	öre	kronor	öre
--------	-----	--------	-----

Transport:

200 40

III. Övriga tjänsteuppdrag.

1. Fullständig arbetsledning och kontroll av företag för torrläggning av mark.

Företaget består helt av öppna
till övervägande delen av täckta avlopp. Beräknad
arbetskostnad kr.

kr jämte % av kr

1 % av kr, utgörande beräknad materialkostnad

2. Andra uppdrag.

Åtgärden har har icke till huvudsaklig uppgift att gagna jordbruket.

dagervoden å kr för lantbruksingenjör

dagervoden å kr för (extraingenjör, ingenjöraspirant, förste
assistent, assistent eller tekniskt biträde

dagervoden å kr för kansli-, kontors- eller skrivbiträde

Summa kronor:

200 40 ✓

Särskilda anteckningar:

Räkningen är utställd i Färslycke den 27 april 19 50

Ett exemplar av densamma har den 15 maj 1950

överlämnats till

enligt mottagningsbevis kvitterats av

lantbrukaren Karl Olsson, Färslycke, Elisberg

i egenskap av styrelsens ordförande. (titel, namn och adress)

Thore Möller/
Bestyrkes:

Maj Kjellin-Johansson.

kansli biträde.

Lantbruksstyrelsens anteckningar:

Ingen ändring — Av nedanstående skäl bör ersättningsbeloppet ändras till kr.

Granskad den 12 19 52 av