FÖRSLAG TILL

KYRKVÄKTARMOSSENS DIKNINGSFÖRETAG ÅR 1950

I Fridlevstads SOCKEN(-NAR) AV Blekinge LÄN

UPPRÄTTAT ÅR(-EN) 1950 {I VIKEN} SAMBAND MED SYNEFÖRRÄTTNING ENL. VATTENLAGEN AV

ORIGINAL
~~KOPIA~~

Gustaf Möller
(NAMN)

Lantbruksingenjör
(TITEL)

ANTAL RITN ST. 2...

KUNGL LANTBRUKS-STYRELSENS ARKIV Nr 3757-1

Blad 1.

"Kyrkväktarmossen."

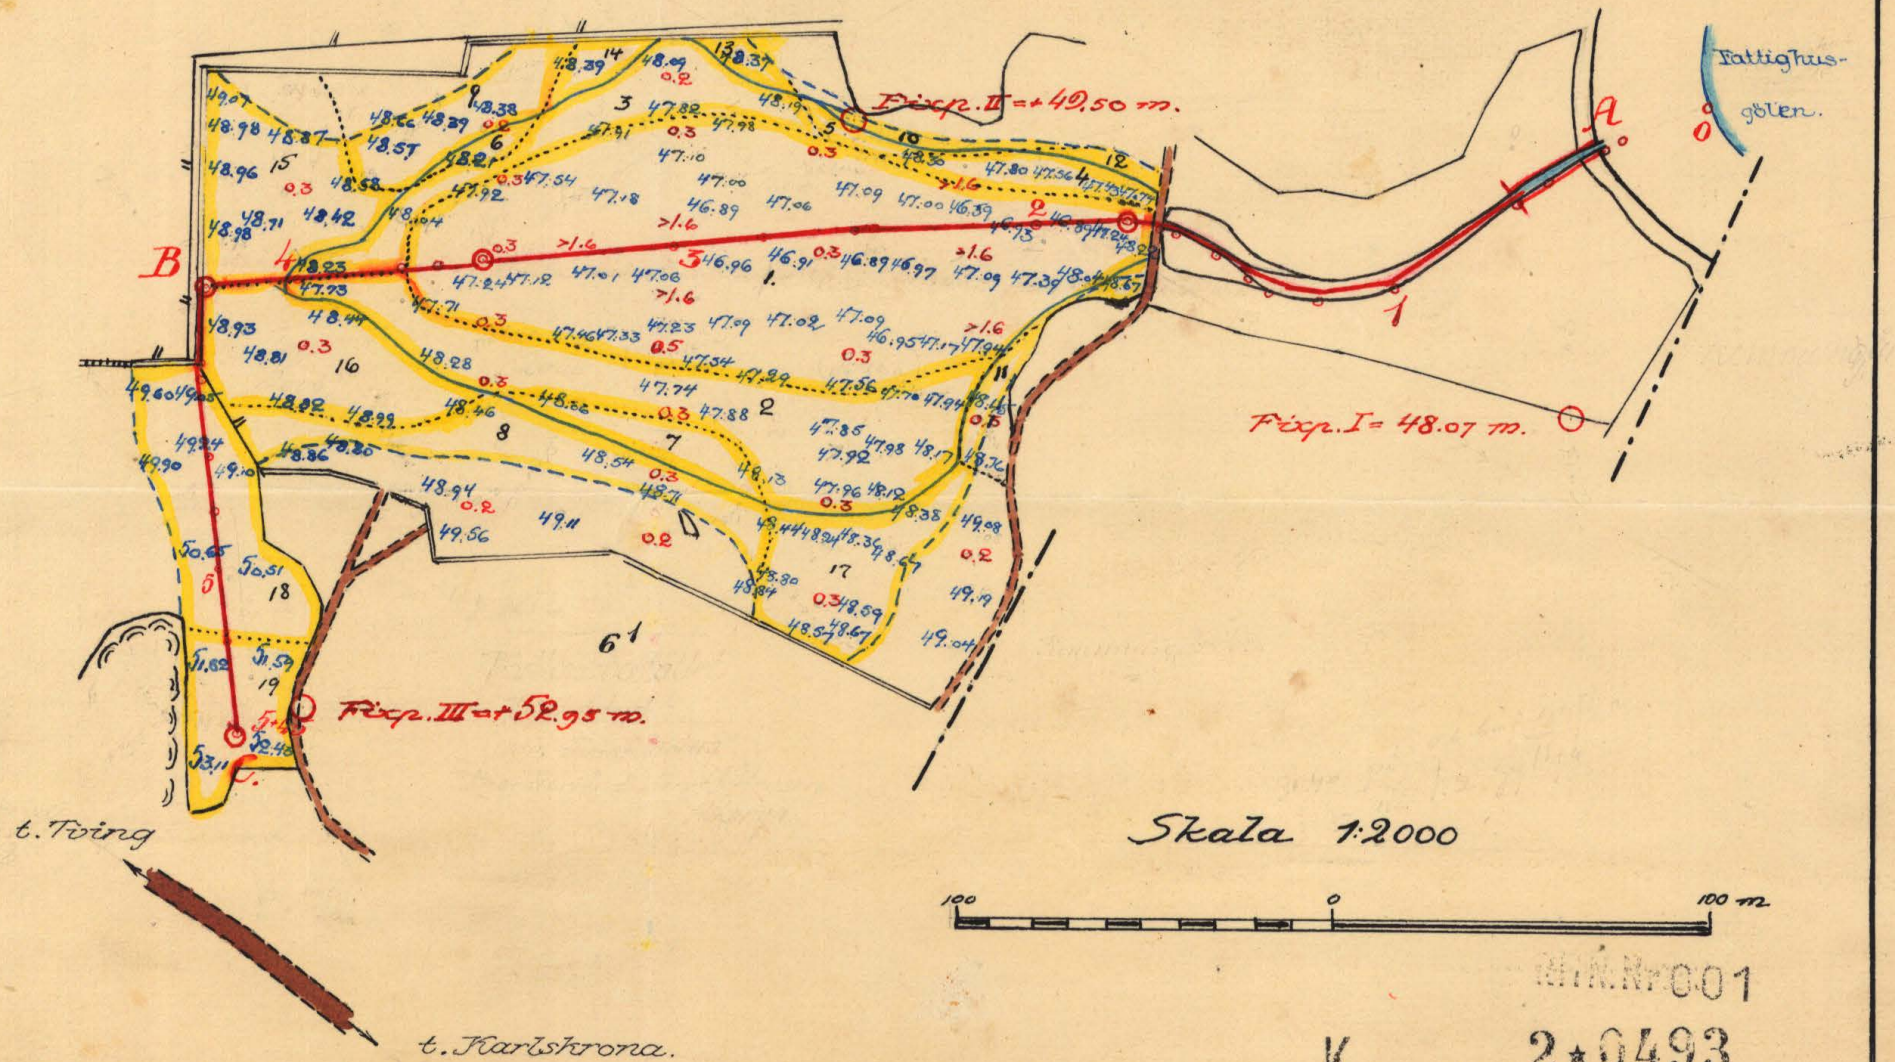

M.N.Nr 001

K 2*0493

Förvaras i akten

Norra företaget "Kyrkvåkbarmossen".

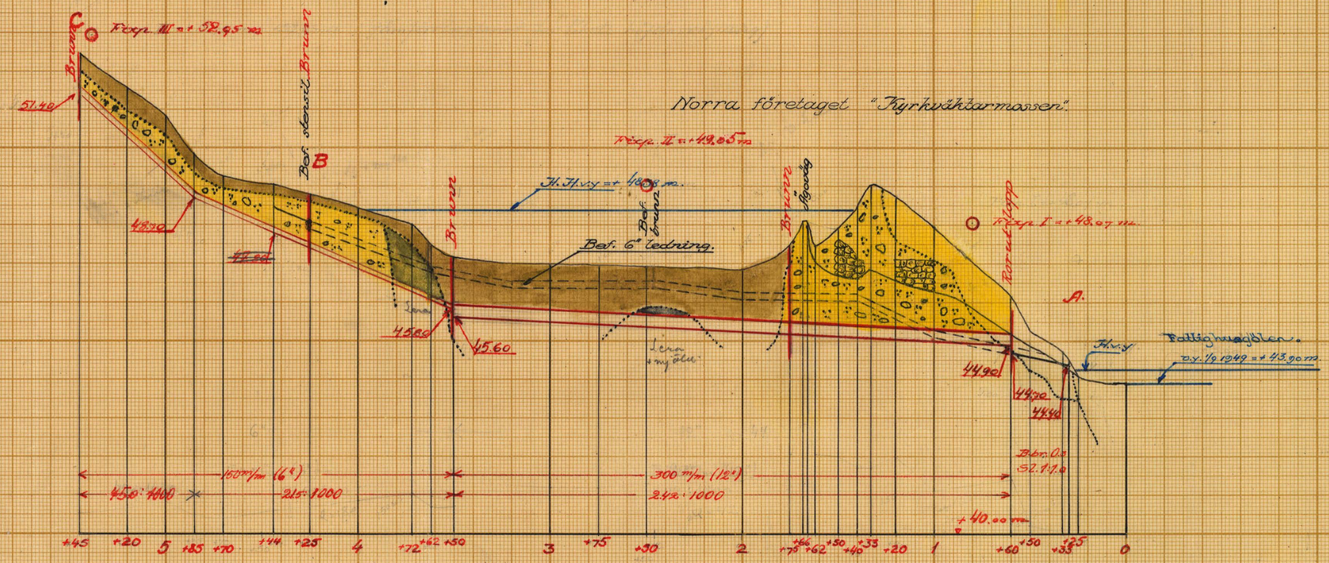

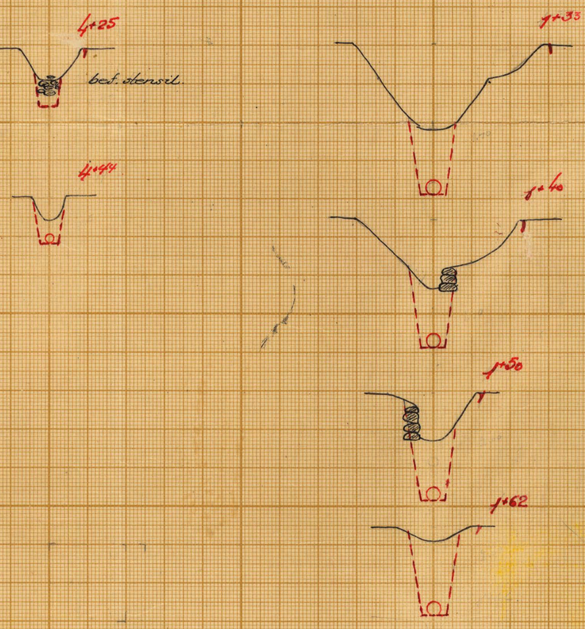

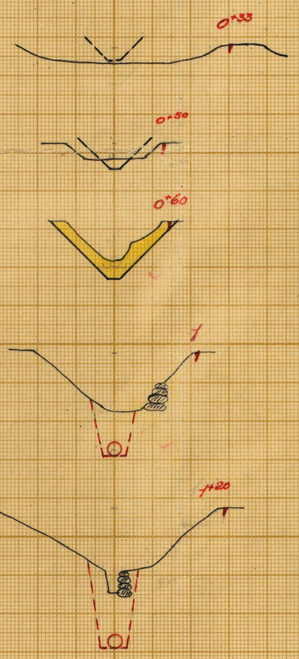

Förslag till rörutlopp vid 0+60

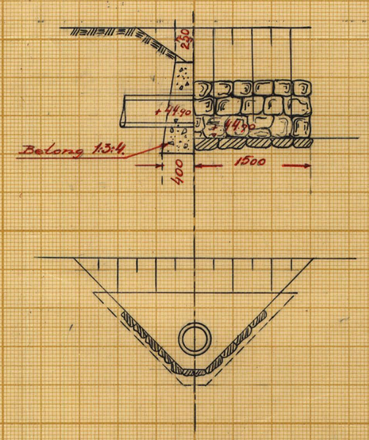

Typritning för brunnar

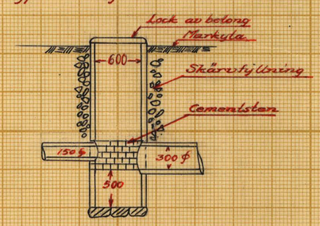

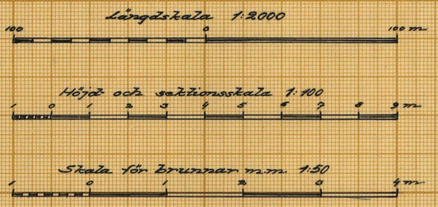

FÖRSLAG TILL Kyrkvåkbarmossens dikningsföretag år 1950

I Fridlevstads SOCKEN(-NAR) AV Blekinge LKN

UPPRÄTTAT ÅR(-EN) 1950 (UTAN) SAMBAND MED SYNEFÖRRÄTTNING ENL. VATTENLAGEN AV

RITN.NR 002 Sven Lidén (NAMN)

ORIGINAL / ~~KOPIA~~ K 2·0493 Lantbruksingenjör (TITEL)

ANTAL RITN. ST. 2 KUNGL. LANTBRUKSSTYRELSENS ARKIV Nr 3757-2

Förvaras Fakton.

Statens Reproduktionsanstalt

Akt nr:

A493

AU$A493

2757-2

K 2*493

LANTBRUKSSTYRELSEN
16 JAN 1952
DIARIE NR

Synehandlingar

till

KYRKVÄKTARMOSSENS DIKNINGSFÖRETAG

ÅR 1950.

Fridlevstads socken, Blekinge län.

A493

Statlig ... LANTBRUKS- ... / 19.....
STYRELSEN
LANTBRUKS- ... den ... / 19.....
STYRELSEN
Arbetets utförande godkänt
den / 19..... {utan / med
ändring av arbetsplan.
(ändring har införts å bifogade ritningar med ..... färgbeteckning)

Mellan Lyckebyåns och Nättrabyåns nederbördsområden med nummerbeteckning 80 resp 81.

Synehandlingar
till
KYRKVÄKTARMOSSENS DIKNINGSFÖRETAG
ÅR 1950
Fridlevstads socken, Blekinge län.

Till akten hör: 1 häfte handlingar, innehållande 14 paginerade sidor, samt 2 blad ritningar.

Protokoll, fört vid syneförrättning enligt vattenlagen angående förbättring av avlopp å lönebostället 1/2 mtl Fridlevstad 6^1 i Fridlevstads socken av Blekinge län.

Tisdagen den 11 juli 1950 kl. 14,00 inställde sig undertecknad förrättningsman på pastorsexpeditionen i Fridlevstad för att på grund av länsstyrelsens förordnande påbörja handläggningen av förrättningen. Därjämte tillstädeskommo följande sakägare och ombud.

Kyrkoherden Gerhard von Wachenfelt

Lantbrukaren Ernst Pettersson i Askunga i egenskap av boställsvärd

" Gustaf Fagberg, arrendator av lönebostället 1/2 mtl Fridlevstad 6^1

" Karl Holgersson, ägare av 1/4 " " 5^2

§ 1.

Ansökningen om förrättningen och länsstyrelsens i anledning härav utfärdade förordnande upplästes och lades till handlingarna (Bil. A).

§ 2.

Antecknades, att jäv icke anfördes mot förrättningsmannen.

§ 3.

Förrättningsmannen redogjorde för förslag rörande torrläggning av den s.k. Kyrkväktarmossen, innebärande igenläggning med rör av avloppet genom och från mossen ned emot Fattiggårdsgölen.

§ 4.

Sökandeombudet yrkade att företaget skulle utföras i enlighet med förslaget.

§ 5.

Beträffande avloppet från den s.k. Klammerhejan upplyste Holgersson, att detsamma i övre änden igenlagts med 12" rör enligt ett av dåvarande lantbruksingen-

jören Magnus Wixell år 1922 upprättat förslag till täckdikning av nämnda heja. Arbetet hade utförts 1936 och avsynats av Wixell. Denna del av ledningen syntes fungera väl. Nedom 12"-ledningen vidtoge en ledning utförd av två jämnlöpande 9" rör. Även denna syntes på tillfredsställande sätt kunna avleda vattnet. Därefter vidtoge ledning, utförd av ett 9" rör, vilken visat sig vålla uppdämning. Troligen hade också någotrör blivit krossat, ty förliden vinter hade intet vatten runnit i denna del av ledningen utan detta hade framrunnit över marken. Härav hade förorsakats långvarig översvämning, vilken sträckt sig såväl över Holgerssons som löneboställets mark.

§ 6.

De närvarande ansågo lämpligt att undersökning verkställdes i vad mån ledningen kunde anses vara i behov av reparation och kostnaden härför.

§ 7.

Tillsades, att förrättningsmannen inom närmaste tiden skulle låta utföra i föregående paragraf omnämnd undersökning och att därefter nytt sammanträde skulle hållas för frågans vidare dryftande.

§ 8.

Att justera protokollet utsågos kyrkoherde von Wachenfelt och lantbrukare Holgersson.

§ 9.

Som intet vidare förekom, upplästes protokollet och sammanträdet avslutades.

Fridlevstad den 11 juli 1950.

Justeras:

Carl von Wachenfelt Karl Holgersson.

Onsdagen den 15 november 1950 kl. 9,00 inställde sig förrättningsmannen åter på pastorsexpeditionen i Fridlevstad för fortsatt handläggning av förrättningen. Därjämte tillstädeskommo följande sakägare och ombud.

Kyrkoherden Gerhard von Wachenfelt,	Fridlevstad
Boställsnämndens ordförande, agronomen Gunnar Nelsson,	Björkeryd
Boställsvärden, lantbrukaren Ernst Pettersson,	Askunga
Arrendatorn Gustaf Fagberg,	Fridlevstad
Lantbrukaren Karl Holgersson,	"

§ 10.

Protokollet över föregående sammanträde upplästes och godkändes.

§ 11.

Till justeringsmän utsågos kyrkoherde von Wachenfelt och lantbrukare Holgersson.

§ 12.

Förrättningsmannen redogjorde för förslag till torrläggning av den s.k. Kyrkväktarmossen. I samband härmed meddelade arrendatorn att mossen vore täckdikad och att dikningen syntes fungera väl, blott avloppet bleve iståndsatt, möjligen kunde någon mindre reparation av vissa sugdiken vara nödvändig. För dagen vore mossen översvämmad med ett vattendjup av upp till en meter.

§ 13.

Efter någon överläggning enådes de närvarande om att företaget borde utföras enligt förslaget.

§ 14.

Redogörelse lämnades för förslag till utförande av avlopp från den s.k. Klammerhejan. I § 5 beslutad utredning hade utförts och givit vid handen, att befintligt avlopp var behäftet med allvarliga fel, dels vore rördimensionerna för små, dels låge rören allt för grunt. Troliegen hade också något rör blivit krossat. Kostnaden för iståndsättande av ledningen hade beräknats till 15.000 kronor.

§ 15.

Samtliga närvarande ansågo kostnaden för hög i förhållande till den obetydliga areal, omkring 3 hektar, som kunde beräknas vinna båtnad genom företaget. På grund härav beslöts att återkalla ansökningen i vad densamma avsåge nämnda heja.

§ 16.

Förrättningsmannen avgav utlåtande (Bil. E).

§ 17.

Beslöts, att handlingar m.m. rörande företaget skulle förvaras i pastoratsarkivet i Fridlevstad. Till styresman med uppdrag att handhava utförandet av arbetet och att underskriva ansökning om statsbidrag utsågs lantbrukaren Ernst Pettersson, Askunga, Spjutsbygd.

§ 18.

Som intet vidare förekom upplästes protokollet och sammanträdet och förrättningen förklarades avslutade.

Fridlevstad den 15 november 1950.

Justeras:

N:r 377

5 Ankom till
Lantbruksnämnden i Blekinge län
den 28/10 1948 nr 571

D:nr 5 3/1-49

N:r 229

Bil. A.

F. VB 26/1948.

Landskansliet i Karlskrona
Ink. 27 DEC. 1948

R e s o l u t i o n.

Översändes till statens lantbruksingenjör i Blekinge län, som härigenom förordnas att lagligen verkställa ifrågavarande förrättning.

Karlskrona å landskansliet den 28 december 1948.

B. Fallenius

Gunnar Nilson

Herr Lantbruksingenjören Th. Möller,

Karlskrona.

Sedan Fridlevstads pastorat vid ekonomisk besiktning den 14/4 och 2/6 1948 å lönebostället ½ mtl Fridlevstad 6 av boställsnämnden ålagts påkalla syne-förrättning av lantbruksingenjör för undersökning och uppgörande av förslag till förbättring av avlopp och dräneringarne å pastoratets jordar, resp. avloppen för dräneringarne mot Pålyckegölen och Björkerydssjön, som ej tyckas fungera tillfredsställande, får jag härmed på pastoratets vägnar anhålla om sådan förrättning.

Kartor över lönebostället samt dräneringsanläggningarne jämte äldre täckdikningsplaner och dithörande handlingar finnas tillgängliga å pastorsexpeditionen.

Fridlevstad pr Björkeryd den 30 september 1948.

I tjänsten

Gerh. von Wachenfelt

Gerh. von Wachenfelt
kyrkorådets ordf.

F Ö R T E C K N I N G

över kallelser rörande sammanträde för syneförrättning angående torrläggning av mark till lönebostället 1/2 mtl Fridlevstad n:r 6 i Fridlevstads socken, Blekinge län, avlämnade å posten nedanskrivna dag.

Den 9 november 1950 angående sammanträde på pastorsexpeditionen i Fridlevstads församling onsdagen den 15 november 1950 kl 9.00.

Kallelse till:

Kyrkoherde G. von Wachenfelt, Fridlevstad,		Björkeryd.
Lantbrukaren Ernst Pettersson, Askunga,		Spjutsbygd
"	Gustaf Fagberg, Fridlevstad,	Björkeryd
"	Karl Holgersson, "	"
Agronomen	Gunnar Nelsson,	"

I hjärtan:

Bil. C.

VÄRDERINGSLÄNGD

Fastighet och ägare / Ägobeskrivning	Ägofigur-nr	Förbättrad mark: åker, tomt (hektar)	Förbättrad mark: annan (hektar)	Värde pr ha: före (kronor)	Värde pr ha: efter (kronor)	Bötnad: pr ha (kronor)	Bötnad: pr ägofigur (kronor)
FRIDLEVSTAD							
Fridlevstad 1/2 mtl 6[1]							
Fridlevstads pastorat arr. Gustaf Fagberg.							
åker	1	0,96				2800	2688
"	2	0,35				2400	840
"	3	0,15				"	360
"	4	0,06				"	144
"	5	0,01,5				700	11
"	6	0,02				"	14
"	7	0,06				"	42
"	8	0,16				600	96
"	9	0,10				700	70
"	10	0,02				"	14
"	11	0,04				"	28
"	12	0,01				"	7
"	13	0,01,5				"	11
"	14	0,02,5				"	15
"	15	0,17				1100	187
"	16	0,18				"	198
"	17	0,13				600	78
"	18	0,20				1500	300
"	19	0,12				500	60
Summa		2,79					5163

Fridlevstad den 15 november 1950.

Lantbruksstyrelsen 3044 n, aug. 49, 20 000.

STATENS REPRODUKTIONSANSTALT 317249

Fastighet och ägare Ägobeskrivning	Ägofigur-nr	Förbättrad mark		Värde pr ha		Båtnad	
		åker, tomt	annan	före	efter	pr ha	pr ägofigur
		hektar	hektar	kronor	kronor	kronor	kronor

Bil. D.
KOSTNADSFÖRSLAG

Läge	Längd m.	Arbete, material e. d.	Antal	à-pris kr.	Kostnad kronor	Summa kronor
		Svårighetsklasser:				
		Medelfast jord - Kan grävas med skyffel Styv jord måste " " spade Hård jord eller pinnmo måste korpas eller spettas. Tillägg för sten och block				
		Dikessträckan A - B - C.				
0^{+25} - 0^{+60}	35	Schaktning av styv jord m^3	10	3:-	30:-	
0^{+60} - 1^{+75}	115	Schaktning av rörgrav jämte borttagning av släntförstärkning av sten, styv, delvis hård jord med något sten lm	115	6:-	690:-	
		Rör inre diam 300 m/m (12") "	115	5:-	575:-	
		Läggning av rören och återfyllning med uppschaktad massa	115	1,20	138:-	
		Rörutlopp vid 0^{+60}			80:-	
		Brunn inre diam 600m/m vid 1+75			120:-	1603:-
1^{+75} - 3^{+50}	175	Schaktning av rörgrav medelfast jord lm	175	3:-	525:-	
		Rör inre diam 300 m/m(12") "	175	5:-	875:-	
		Läggning av rören och återfyllning med uppschaktad massa lm	175	1,20	210:-	
		Brunn inre diam 600 m/m vid 3+50			90:-	1700:-
3^{+50} - 5^{+45}	195	Schaktning av rörgrav styv jord med något sten lm	195	2:-	390:-	
		Rör inre diam 150 m/m (6") "	195	2,50	487,50	
	520	Transport			877,50	3333:-

Lantbruksstyrelsen 3047 n, aug. 49, 20 000.

STATENS REPRODUKTIONSANSTALT
316849

Läge	Längd m.	Arbete, material e. d.	Antal	à-pris kr.	Kostnad kronor	Summa kronor
	520	Transport			877,50	3333:-
		Läggning av rören och återfyllning med uppschaktad massa lm	195	0,60	117:-	
		Brunnar inre diam 600 m/m vid 4+25 och 5+45 st	2	90:-	180:-	1174,50
						4507,50
		För oförutsedda fall, arbetsledning m.m.				492,50
	520	S u m m a				5000:-

Fridlevstad den 15 november 1950.

Thore Lindén

Översiktskarta

Skala 1:100000

U T L Å T A N D E

avgivet vid syneförrättning enligt vattenlagen angående förbättrad torrläggning av den s.k. Kyrkväktarmossen, tillhörande ecklesiastika lönebostället 1/2 mtl Fridlevstad 6 1 i Fridlevstads socken av Blekinge län.

Mom.1. Företagets omfattning och ändamål.

Över avdikningsområdet, som skall bilda en samfällighet, har upprättats karta i skala 1:4000, på vilken markernas höjdläge över det använda jämförelseplanet angivits med små blå siffror, och torvjordlagrets mäktighet med små röda siffror. Beskrivning över markerna återfinnes i ägobeskrivningen /Bil. C /.

Företaget avser utförande av ett genom Kyrkväktarmossen i östlig huvudriktning framrinnande avlopp, å tillhörande ritningar betecknat A - B. På plankartan är avloppet, som skall igenläggas med rör utmärkt medelst en enkel röd linje.

Företaget ligger mellan Lyckebyåns och Nättrabyåns nederbördsområden med nummerbeteckning 80 resp 81.

Mom.2. Laga hinder, allmänna och enskilda intressen.

För handläggning av förrättningen, som grundar sig på länsstyrelsens förordnande den 28 december 1948, eller för företagets utförande i den omfattning, som ovan angivits, har något laga hinder ej anmälts eller kunnat utrönas. Några allmänna eller enskilda intressen synas ej komma att av företaget förnärmas.

Mom.3. Företagets beskaffenhet.

Företaget är av så ringa omfattning att detsamma bör hänföras till dikning.

Mom.4. Fixpunkter.

På plan- och profilritningarna angivna höjdlägen hänföra sig

O-planet för rikets precisionsavvägning. Utgångspunkt för avvägningen har varit koppardubb i grundsten på den runda utbyggnaden å kyrkans östra gavel, somkring 3/4 m söder om projektionen av fönstrets södra kant. Till ledning vid arbetet hava utmed avloppet följande fixpunkter markerats och avvägts.

Fixp. I. Höjdläge =+48,07 m. Topp av järndubb i sten i åkerkanten 58 m sydöst om längdmätningspunkt 0+80.

Fixp. II. Höjdläge =+49,05 m. Topp av järndubb i stor sten 30 m norr om längdmätningspunkt 2+50.

Fixp. III. Höjdläge =+52,95 m. Topp av järndubb i berghäll omedelbart öster om ägoväg, 18 m öster om längdmätningspunkt 5+39.

Fixpunkterna, som äro lagligen skyddade, få ej rubbas, förstöras eller övertäckas förrän de av lantbruksingenjör ersatts med nya.

Mom.5. Avloppets dimensioner.

Rörledningens nederbördsområde har med hjälp av ekonomiska kartverkets karta på marken noga uppgåtts. Med hänsyn till områdets topografiska beskaffenhet och nederbördsmängden i trakten har ledningen dimensionerats så att den förmår utan uppdämning avbörda en vattenmängd av 1,0 lit/sek/har. Av efterföljande tabell framgår i detalj de särskilda ledningssträckornas nederbördsområden, beräknade vattenmängder, lutningar m.m.

Avlopps-sträcka	Nederb. område hektar	Vatten-mängd lit/sek	Minsta lutning	Dimension mm	/tum/	Avbördn. förmåga lit/sek
0+60 - B	40	40	2,42:1000	300	/12/	42
- C	8	8	21,5:1000	150	/6/	18

Mom.6. Broar och trummor.

Broar eller trummor ingå icke i företaget. Därest vid utförandet av rörledningen befintliga överfarter skadas eller rubbas, skall på företagets bekostnad vägbanan återställas.

Mom.7. Ersättningar.

Vid detta företag skola inga ersättningar utgå.

Mom.8. Båtnad och kostnadsfördelning.

Båtnaden för i företaget ingående marker har uppskattats i den ordning och med tillämpning av de grunder, som angivas i vattenlagen. Resultatet av uppskattningen har införts i värderingslängden /Bil. C/.

Alla med företaget förenade kostnader, liksom även kostnaden för denna förrättning skola gäldas av sökanden.

Mom.9. Företagets utförande.

Ifråga om företagets utförande bestämmes:

1/ Företaget skall utföras i enlighet med de upprättade förslagsritningarna.

2/ Rörledningen skall utföras antingen av betongrör, uppfyllande i Svenska Kommunal-Tekniska föreningens normalbestämmelser angivna fordringar beträffande såväl täthet som tryckhållfasthet eller av prima tegelrör enligt svensk standard.

3/ Rören skola läggas efter noggrant avvägda och kontrollerade profiler, vilkas inbördes avstånd icke bör överstiga 25 m.

4/ Brunnarna skola förses med minst tre lag cementsten och kringpackas med sten eller skärv så att dagvattnet kan tränga in i dem.

5/ Under arbetet får vatten icke uppdämmas eller påsläppas så att skada sker.

6/ Arbetet må begynna omedelbart efter det denna förrättning vunnit laga kraft samt skall vara bragt till slut senast den 1 september 1956.

7/ Avsyning jämlikt 13 kap. 1 § vattenlagen skall efter anmälan göras av lantbruksingenjör.

Mom.10. Framtida underhållet.

Avloppet skall omsorgsfullt underhållas genom regelbundna rensningar. Rensings- och underhållsarbetena böra utföras å tider då arbetet åstadkommer så ringa skada som möjligt. Brunnarna böra rensas från slam så ofta att avlagringarna stiga högst 3 å 4 dm över bottnen. Av rensningsjord förorsakat intrång skall tålas utan ersättning.

Uppdämning eller annan åtgärd, som hindrar vattnets fria lopp, må på inga villkor tillåtas eller tålas.

Mom.11. Företagets namn.

Företaget skall benämnas "Kyrkväktarmossens dikningsföretag år 1950".

Mom.12. Aktförvarare.

Avskrifter och kopior av vid denna förrättning upprättade handlingar och ritningar skola förvaras av ägaren till 1/2 mtl Fridlevstad 1 6.

Mom.13. Besvärshänvisning.

Talan mot åtgärd eller beslut vid förrättningen föres vid Söderbygdens vattendomstol, adr S t o c k h o l m, till vilken besvären för att komma under prövning skola vara ingivna inom sextio dagar från nedanskrivna dag.

I besvären, som skola ingivas i tre exemplar, skola fullständigt upptagas klagandens alla påståenden och skälen därtill, och skola vid besvären fogas de handlingar klaganden vill åberopa till stöd för ändringssökandet.

Mom.14. Verkställighet.

Då i denna sak underställning till vattendomstol icke skall ske, kommer detta utlåtande att gå i verkställighet i den ordning, som för laga kraft ägande dom är stadgat, för såvitt icke inom den i mom 13 här ovan angivna tid besvär över förrättningen anföras och på grund härav ändring i detta utlåtande kommer till stånd.

Fridlevstad den 15 november 1950

Ingeborg Olsson