


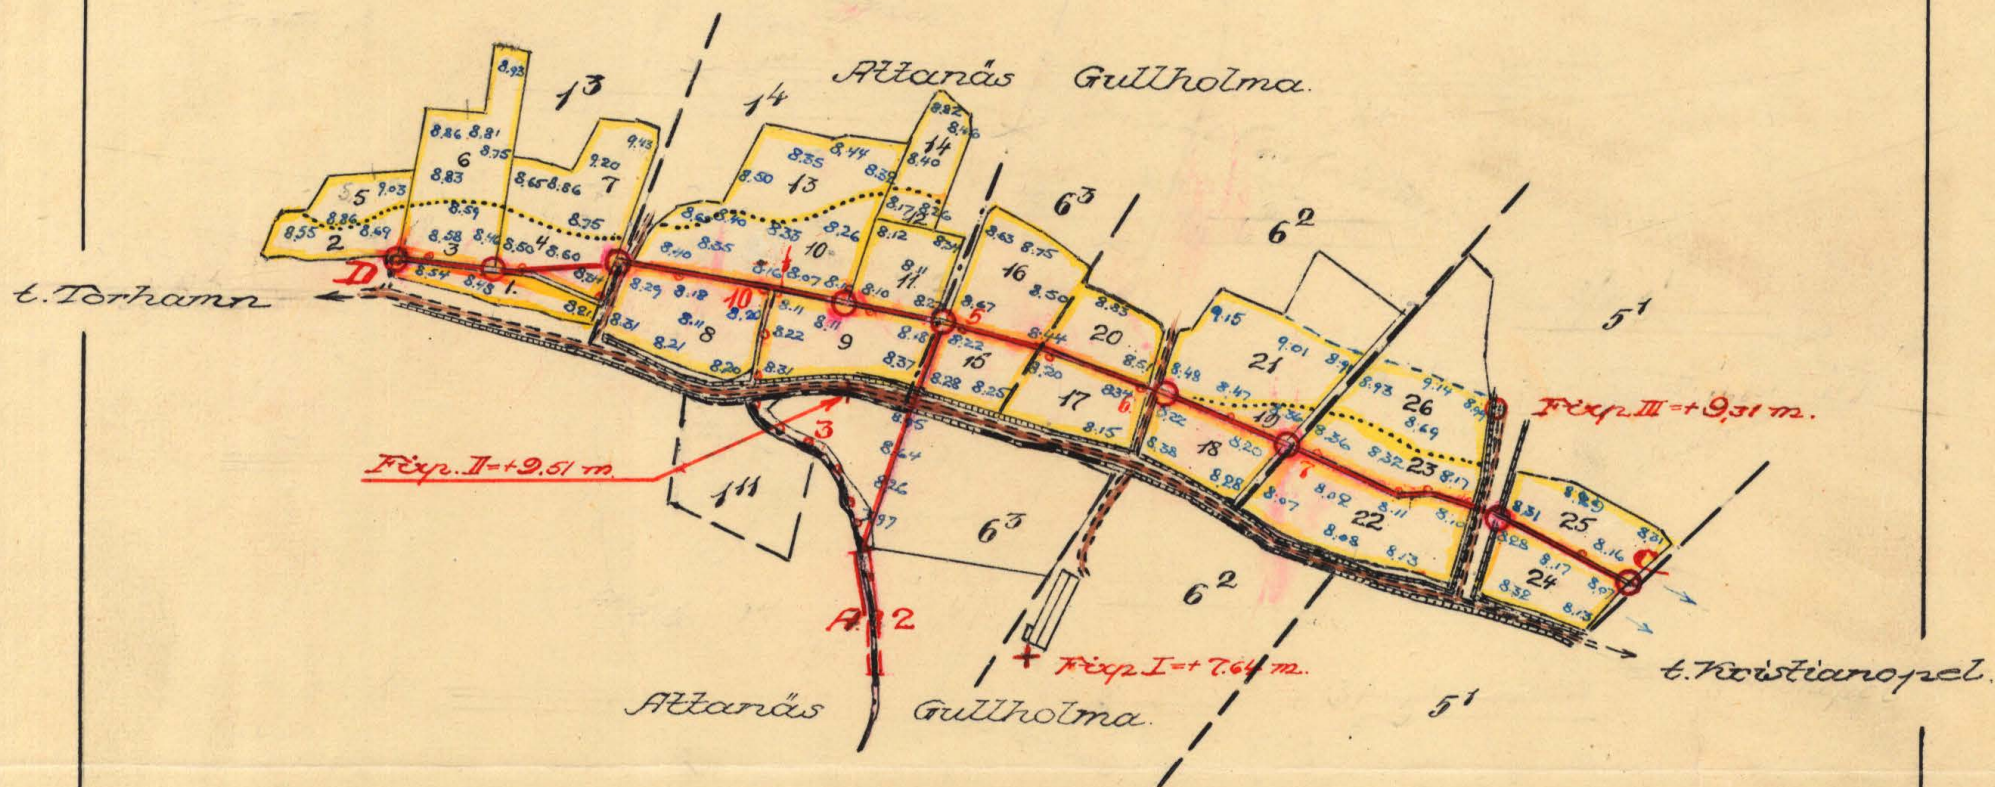

FÖRSLAG TILL

ATTANÄS - GULLHOLMA DIKNINGSFÖRETAG ÅR 1950

I Torhamns SOCKEN(-NAR) AV Blekinge LÄN

UPPRÄTTAT ÅR(-EN) 1950 {1} SAMBAND MED SYNEFÖRRÄTTNING ENL. VATTENLAGEN AV

ORIGINAL

K

2*0495

Lantbruksingenjör

(TITEL)





ANTAL RITN. ST. 2

KUNGL. LANTBRUKS-
STYRELSENS ARKIV

Nr

3759-1

Förvaras i arkivet.

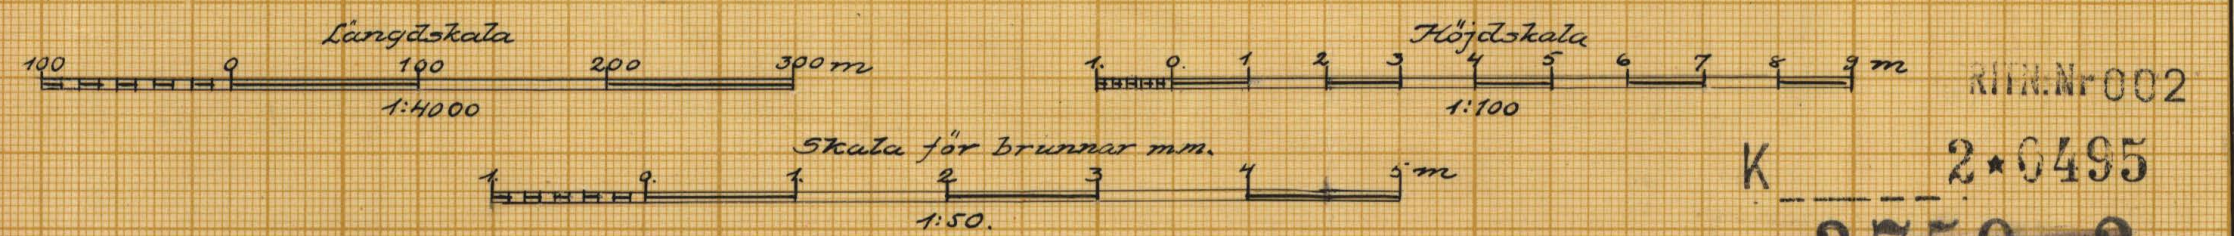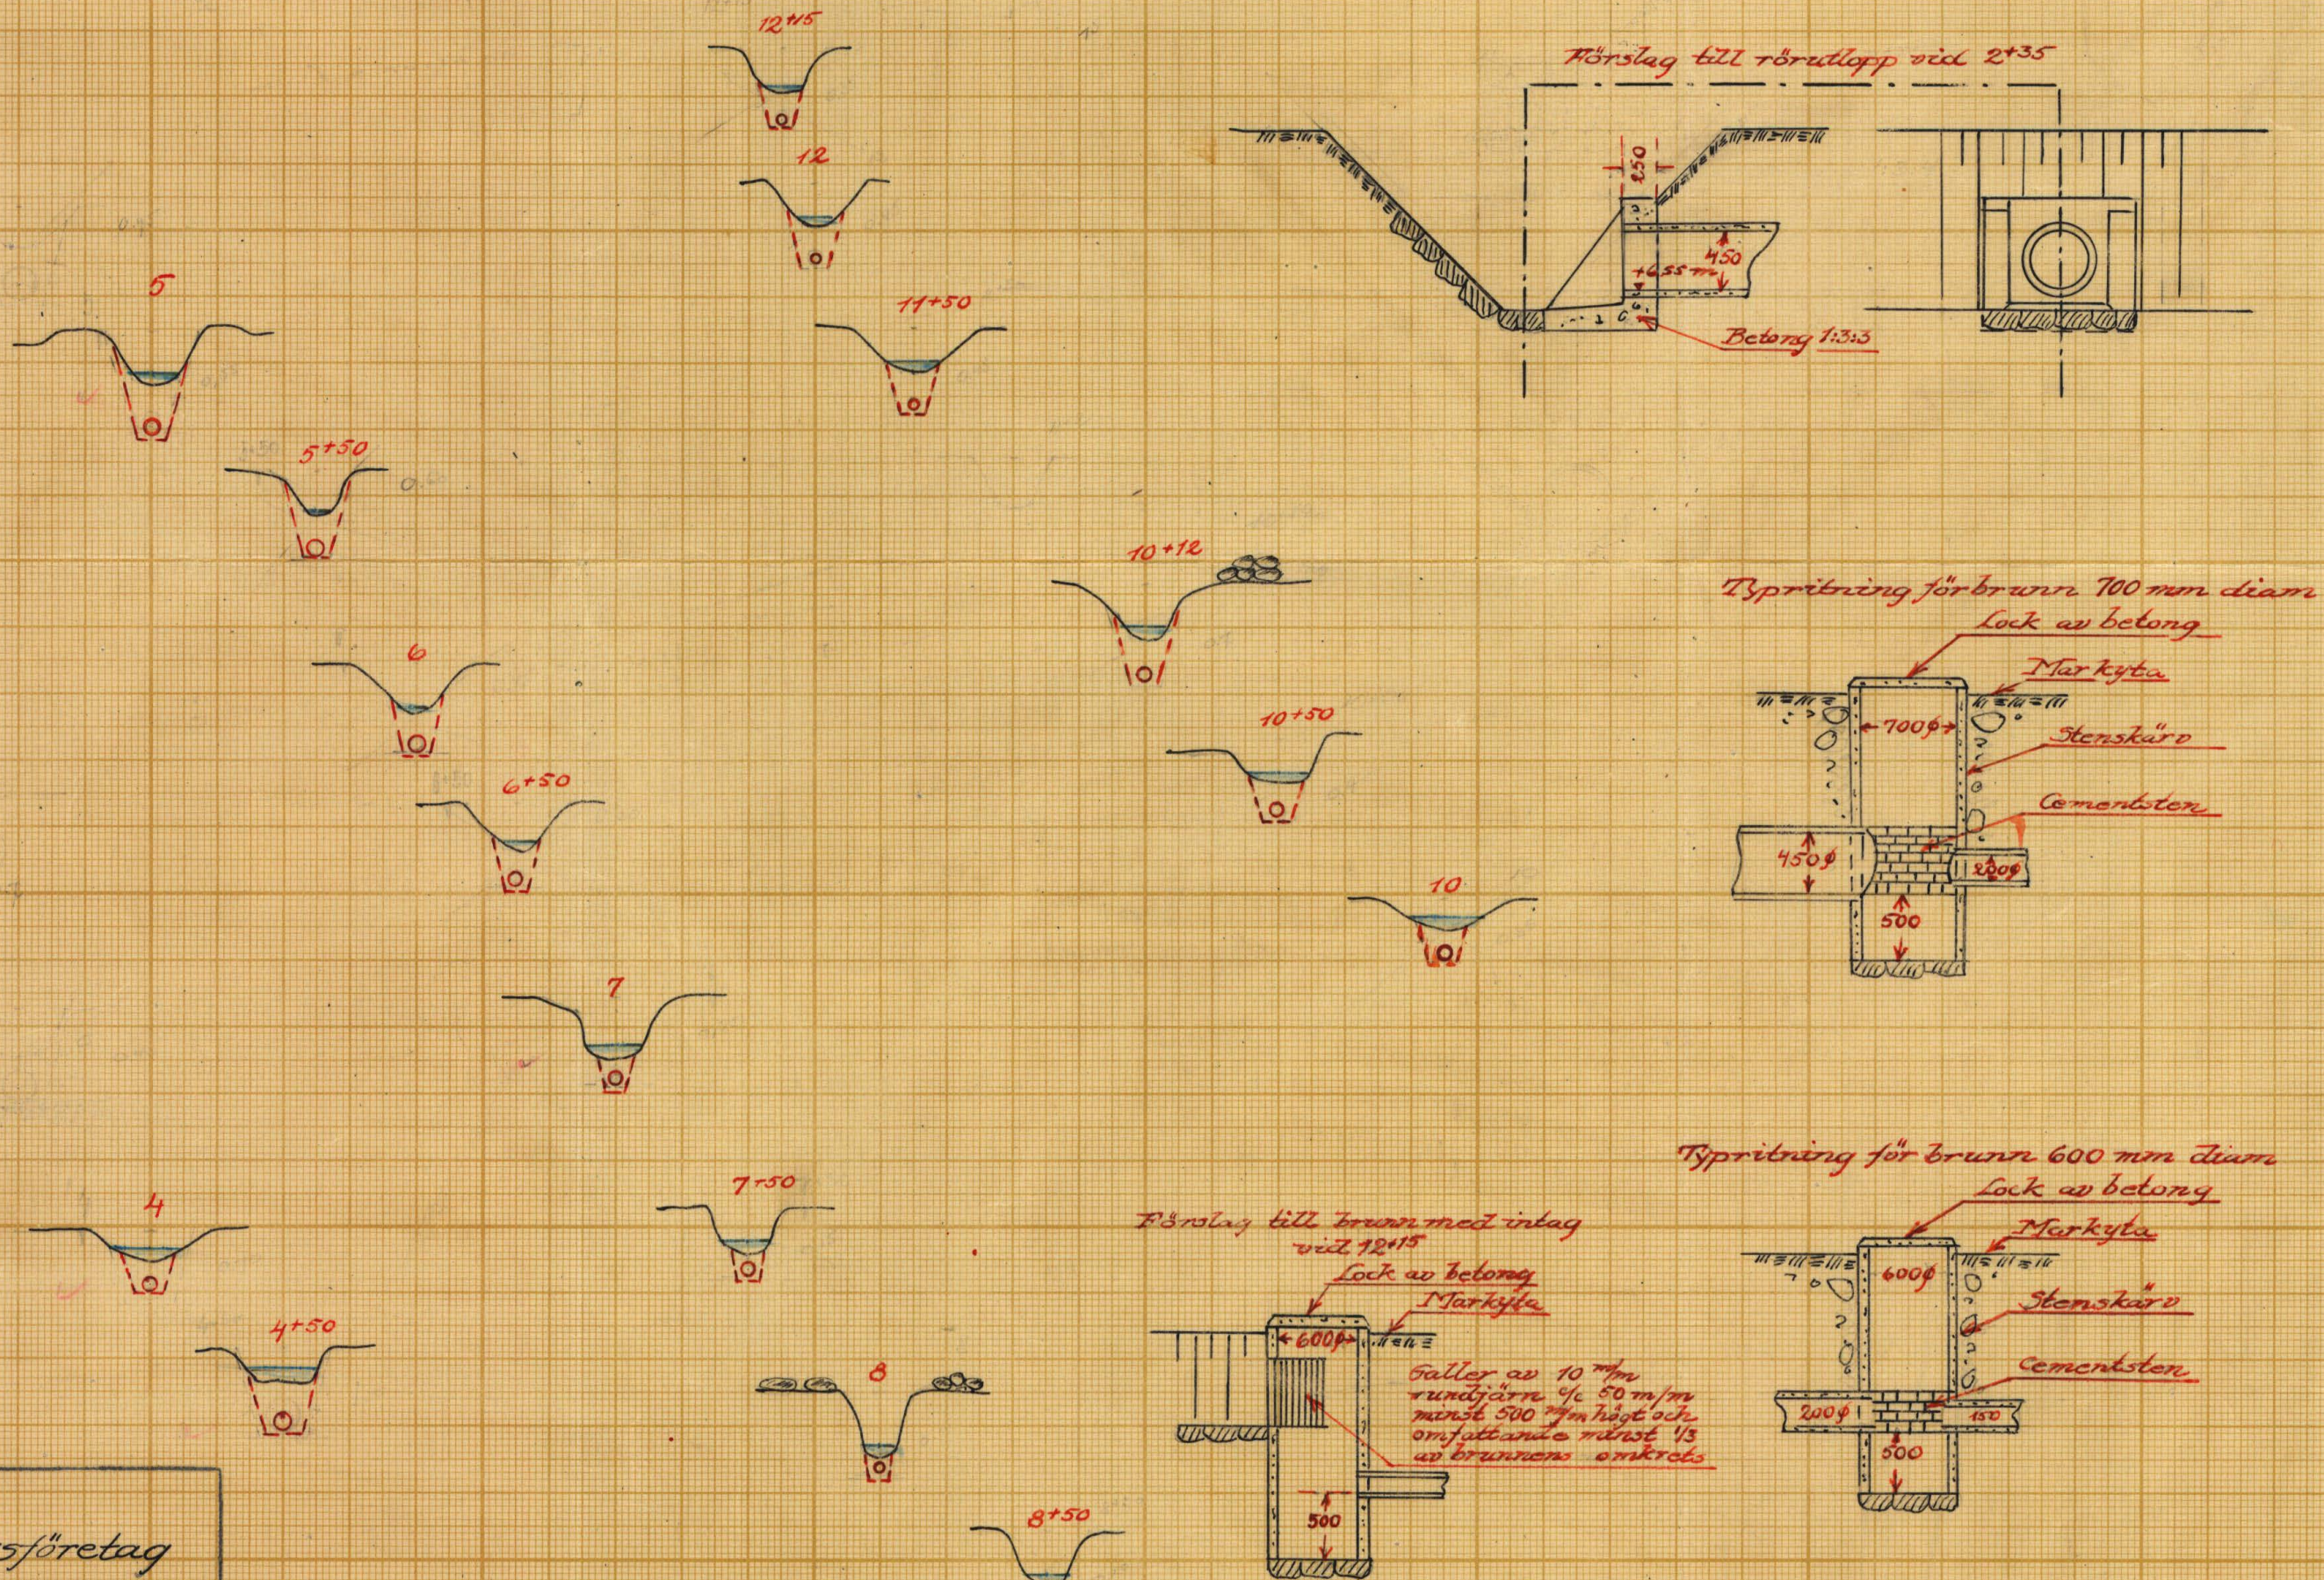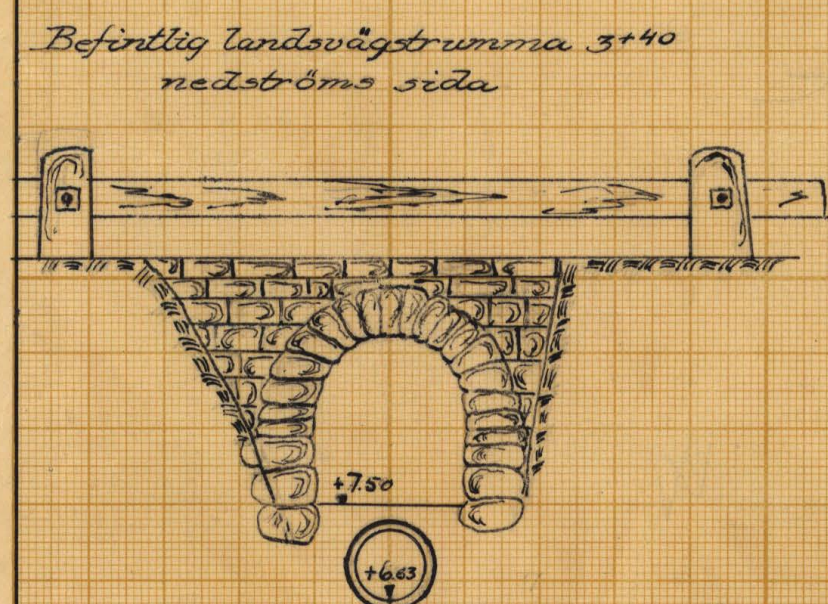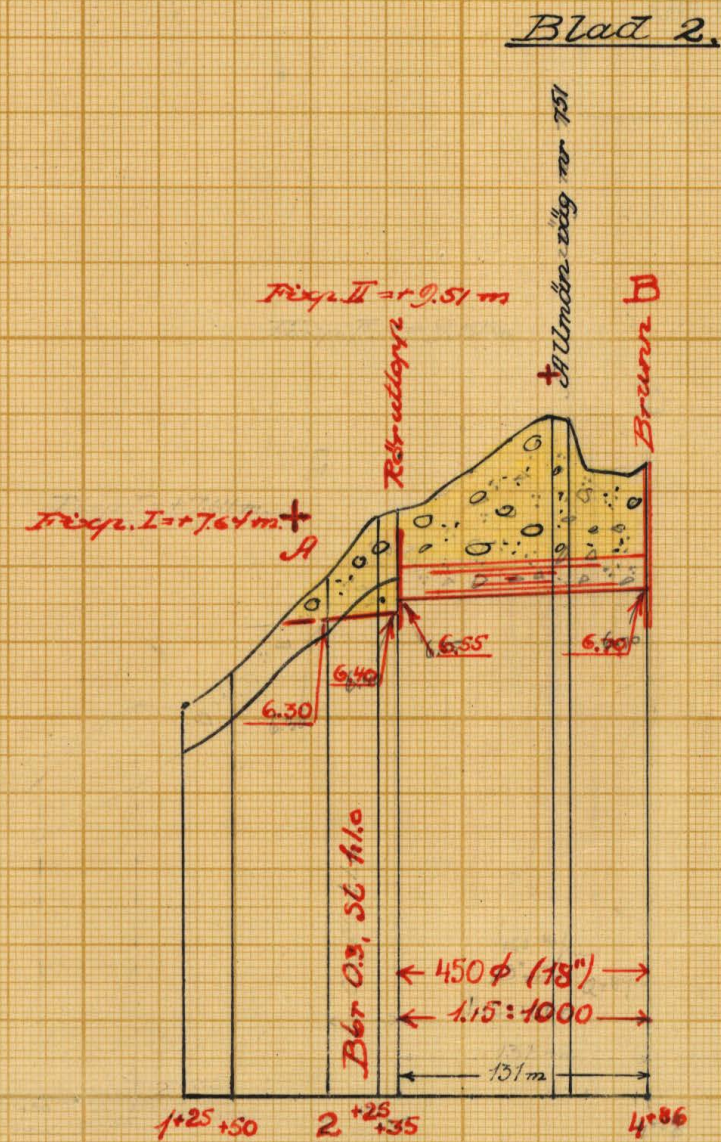

FÖRSLAG TILL

Attlands-Gulltrottna teckningsföretag
år 1950
I TorshamnSÖCKEN(NAR) AV Blekinge LÄN

UPPRÄTTAT ÅR(EN) 1950 (ÅR) SAMBAND MED SYNEFÖRRÄTTNING ENL. VATTENLAGEN AV

ORIGINAL
Kopia

Thore Linder
(NAMN)

Lantbrukingsgr
(TEG)

ANTAL RITT. ST. 2... KUNGL. LANTBRUKS-
STYRELSENS ARKIV Nr 3759-2

Förvaras i akten!



Akt nr:
A495

AU\$A495

3759-2


K 2455



LANDTIDNINGSTYCKEN

10 JAN 1951

DELLER

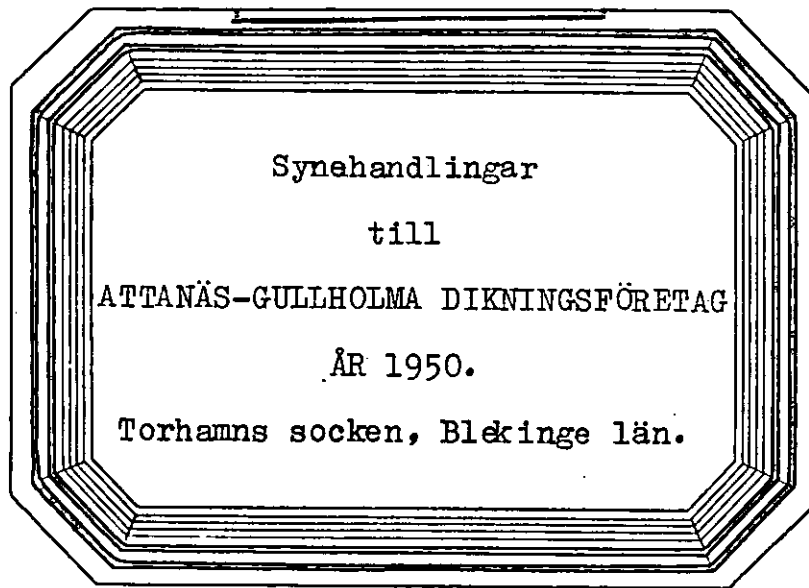

Synehandlingar

till

Attanäs-Gullholma diknings-

företag år 1950.

Torhamns socken, Blekinge län.

Till akten hör: 1 häfte handlingar, innehållande 26 paginerade sidor, samt 2 blad ritningar.

Protokoll, fört vid syneförrättning
enligt vattenlagen angående förbättrad
torrläggning av marker till Attanäs och
Gullholma i Torhamns socken av Blekinge
län.

Fredagen den 27 oktober 1950 kl. 10,00 inställde sig under-
tecknad lantbruksingenjör jämte skiftesgodemännen Viktor Lindström
i Bredäng och Olof Petersson i Torhamn hos lantbrukaren Hilding
Sandström i Gullholma för att på grund av länsstyrelsens för förrätt-
ningsmannen utfärdade och här nedan intagna förordnande påbörja hand-
läggningen av förrättningen. Därjämte tillstädeskommo följande sak-
ägare och ombud.

Sökande till förrättningen:

Lantbrukaren Gustaf Carlander,	ägare till 1/4 mtl Gullholma	6 ²	och
	1/8 " "	6 ³	
" Osvald Svensson,	" " 2/9 " Attanäs	1 ⁴	
" Alrik Olsson,	" " 2/9 " "	1 ³	

Av övriga sakägare:

Lantbrukaren Hilding Sandström, ägare till 3/8 mtl Gullholma 5¹
Folkskolestyrelsen i Torhamns socken genom dess ordförande, kantorn

Daniel Dorff,

Vägförvaltningen i Blekingelän genom ingenjören Gerhard Lindberg

§ 1.

Ansöknings om förrättningen och länsstyrelsens i anledning
härav utfärdade förordnande upplästes och lades till handlingarna.

/Bil. A /.

§ 2.

Mot synemännen anfördes intet jäv. Själva visste de ej om något jävsförhållande till någon nu känd sakägare.

§ 3.

Framvisades karta över torrlägningsområdet och profilritningar över avloppen. I samband härmed redogjorde förrättningsmannen för av honom upprättat preliminärt förslag till torrläggning av ifrågavarande marker.

§ 4.

Sandst-röm förklarade sig önska göra gemensam sak med sökandena till förrättningen för att åt företaget måtte givas sådan utsträckning, att hans marker kunde torrläggas på ändamålsenligt sätt, varom särskild föreningskrivelse /Bil. C / blev uppsatt och undertecknad samt vitsordad genom synemännens påskrift.

§ 5.

Markägarna yrkade, att företaget skulle utföras i huvudsaklig överensstämmelse med förslaget.

Häremot sade sig folkskolestyrelsens ombud intet hava att erinra.

§ 6.

På frågor upplystes att av företaget berört vattenavlopp genom allmänna vägen bestode av två särskilda delar, dels en äldre valvbro, som byggts föne mäns minne, dels en för några år sedan tillkommen trumma, vilken senare ansågs medgiva torrläggning till lämpligt djup av uppströms vägen belägna marker.

I anledning härav framhöll vägförvaltningens ombud, att vägväsendet icke kunde påtaga sig betalningsansvaret för erforderlig ändring av vattenavloppet genom vägen.

§ 7.

Synemän och sakägare begåvo sig därefter till torrlägningsområdet varest synemännen besiktigade marker och avlopp samt företogo markvärdering. Härvid besiktigades även vägtrumman, vilken befanns vara utförd på ✓

ovan angivet sätt. Under synegång-en undersöktes även möjligheten att, i stället för fördjupning av nuvarande vattenavlopp genom vägen, utföra helt nytt sådant i gränsen mellan Gullholma och Attanäs och vidare i rak sträckning öster ut fram till det öppna diket.

Sedan vägförvaltningens ombud meddelat, att en sådan lösning av torrlägningsfrågan vore ur vägväsendets synpunkt att föredraga, enades intressenterna om att företaget skulle utföras på nyss angivet sätt.

§ 8.

Efter synegång en fortsattes sammanträdet på samma ställe som förut, varvid synemännen, efter överläggning, avgåvo utlåtande /Bil. H/, vilket upplästes för de närvarande. I samband härmed redogjorde förrättningsmannen för kostnadernas fördelning m.m.

§ 9.

För hantlangning vid undersökningarna skulle utgivas följande ersättningar

Gustaf Carlander	9 tim á 2:- kr, 32 tim á 1:50	66:- kr
Hilding Sandström	7 tim á 2:-	14:- "
Summa		80:- kr

§ 10.

Uträknades gode männens ersättningar och uppgingo till 14 kronor 40 öre för Viktor Lindström samt 17 kronor 20 öre för Olof Petersson eller tillhopa 31 kronor 60 öre.

§ 11.

Beslötsgått delägarna skulle gemensamt utgöra styrelse för företaget och att Gustaf Carlander med adress Attanäs pr Bredäng skulle vara ordförande.

§ 12.

Tillsades, att handlingar och ritningar rörande företaget komme att inom grettio dagar tillställas styrelsens ordförande för

att av honom hållas tillgängliga för envar som önskade granska dem eller taga avskrift.

§ 13.

Sist upplästes protokollet och förrättningen och sammanträdet förklarades avslutade.

Kullholma, Bredäng, den 27 oktober 1950.

Wahlström

Wahlström Lindström

Alfström

Ankom till
Lantbruksnämnden i Blekinge län
Lantbruksingenjörsovdriftslagen

d. 29 DEC. 1949

Dnr. 17162/49

D. 7/2 1/1950

Lantbruksnämnden i Karlskrona
Till
12 MAJ 1950

Ankom till
Lantbruksnämnden i Blekinge län

30 DEC. 1949

Dnr. 17162/49

Förrättningsnummer 298.

Insändes till Torrlägningsnämnden.
Adress: vederbörande hushållningssällskap.

Länsstyrelsen i Blekinge län.

Härmed anhålles vördsamt om förordnande för behörig förrättningsman att handlägga syneförrättning enligt 10 kap. vattenlagen för torrläggning av ~~mark~~^{OSS} tillhörig mark inom

Torkamns

socken(-nar) av

Blekinge

län. Förteckning över fastigheter, som väntas bliva berörda av företaget, återfinnes å omstående sida. Företaget avser

Utdikning och avloppsförbättring

Här uppgives så fullständigt som möjligt företagets beskaffenhet (dikning, åregtering, sjösökning, invallning e. d.), vidare företagets

c:a 8 ha avlopps längd c:a 200 m

omfattning (areal som skall torrläggas, avlopps längd o. d.), om flottad, damm, järnväg, landsväg, e. d. beröres m. m.

diket går under landsväg där bron i fjöl till halva sin bredd byggdes om och diket därunder fördjupades.

Närmaste järnvägsstation

Jämjöslätt

Meddelanden angående förrättningen kunna ställas till

Hemmansäg. Gustav Carlander, Nnanäs Bredäng.

Titel, namn och fullständig adress samt telefon.

Tel. nnanäs 23Nnanäsden 25 nov.19 49Gustav CarlanderOsvald SvenssonStrik Olsson

R e s o l u t i o n .

Oversändes till statens lantbruksingenjör i Blekinge län, som härigenom förordnas att i laga ordning verkställa ifrågavarande förrättning.

Karlskrona i landskansliet den 12 maj 1950.

På länsstyrelsens vägnar:

G. Wik

Stig Swanstein

Av företaget väntas nedanstående fastigheter bliva berörda.

Fastighet:

Ägare:

Gullholma 6^{2, 3}.

Åttanäs 14

Åttanäs 13

Torkhamns kommun för utlopp d. skola i Åttanäs.

Gustav Carlander Bredäng

Osvald Svensson "

Erik Olsson "

Lantbruksnämnden

~~Torrläggingsnämnden~~ får till förrättningsman föreslå:

Lantbruksingenjören i Blekinge län.

Karlskrona den 11 maj

1950

Lantbruksnämndens

På ~~Torrläggingsnämndens~~ vägnar:

Erik Larsson

F Ö R T E C K N I N G

Över kallelser och underrättelser angående sammanträde hos lantbrukaren Hilding Sandström i Gullholma fredagen den 27 oktober 1950 kl. 10.00, avlämnade å posten den 20 oktober 1950.

Kallelse till:

Skiftesgodemannen Viktor Lindström,

Bredäng

" Olof Petersson,

Torhamn.

Underrättelse till:

Vägförvaltningen i Blekinge län,

Karlskrona

Kommunalnämndens ordförande
Handlanden Gustaf Johansson, Truseryd,

Torhamn.

Lantbrukaren Gustaf Carlander, Attanäs,

Bredäng

" Osvald Svensson, Attanäs,

"

" Alrik Olsson, Attanäs,

"

" Hilding Sandström, Gullholma,

"

I tjänsten:

Thore Möller

Thore Möller

F ö r e n i n g

Undertecknad gör härmed gemensam sak med sökandena till det företag som avser utdikning av marker till Gullholma och Attanäs i Torhamns socken, Bleking-e län, och yrkar att företaget gives sådan omfattning att mina marker kunna torrläggas på ändamålsenligt sätt.

Gullholma den 27 oktober 1950.

Rilding Lindström

Föreningen vitsordas:

Snodhies

Niktor Lindström *Olaf Christen*

Väg- och vattenbyggnadsverket

Vägförvaltningen

i Blekinge län

Ankom till

Lantbruksnämnden i Blekinge län
Lantbruksingenjörsvdelningen

d. 6 NOV. 1950

Dnr.....

Dnr 5318-43/50 och
5337-43/50.

Till

Lantbruksingenjören i Blekinge län.

Ang. Attaräs - Gullholma dikningsföretag 1950.

Vägförvaltningen i Blekinge län får med anledning av till vägförvaltningen den 19 oktober 1950 för yttrande överlämnat förslag samt med hänvisning till de vid syneförrättningen i Gullholma den 27 oktober 1950 av undertecknad Lindberg gjorda uttalanden härmed meddela följande.

Ifrågavarande företag berör trumma, som till sin väsentliga del anlagts före 1880. En mindre del av trumman har visserligen förlängts under senare år, men har trumbotten för denna del därvid givits ett sådant djup att torrläggning av ovanför liggande mark effektivt kunnat utföras. Vägförvaltningen synes på grund härav icke kunna åläggas några kostnader i samband med ledningens frandragande genom allmänna vägen.

Med hänsyn till de omfattande och kostsamma arbeten, som torde bli-
va erforderliga vid ledningens frandragande genom trumman i enlighet med det upprättade förslaget, föreslår vägförvaltningen, att ledningen drages genom vägen c:a 80 meter norr om den av förrättningsmannen föreslagna platsen eller såsom med blå krita inlagts på återgående ritningskopia. Härigenom kommer ur vägsynpunkt icke att erfordras någon brunn uppströms vägen. Då enligt uppgift, markslaget utgöres av sandjord, torde kostnaden enligt sistnämnda förslag betydligt understiga kostnaden för det ursprungliga.

Vägförvaltningen förutsätter,

att rörledningarna i vad det gäller vägområdet bli utförda enligt 1949 års betongrörsnormer,

att för genomgrävning av väg gällande föreskrifter iakttagas samt

att framtida sättningar i vägbanan förorsakade av arbetet justeras

genom vägförvaltningens försorg på företagets bekostnad.

Det åligger vederbörande att i god tid, innan arbetet påbörjas, meddela vägmästaren i området (vägmästarområdet K 1, Lyckeby), som kommer att kontrollera, att arbetet utföres på sätt, som kan av vägförvaltningen godkännas. Karlskrona den 3 november 1950.

clik
VÄGFÖRVALTNINGEN I BIEKINGE LÄN

Lars Lundeberg


Lars Lundeberg

Gerh. Lindberg
/ Gerh. Lindberg

Tillhör förslag till ATTANÄS - GULLHOLMA dikningsföretag 1950.

SITUATIONSPLAN.

Skala 1:4000

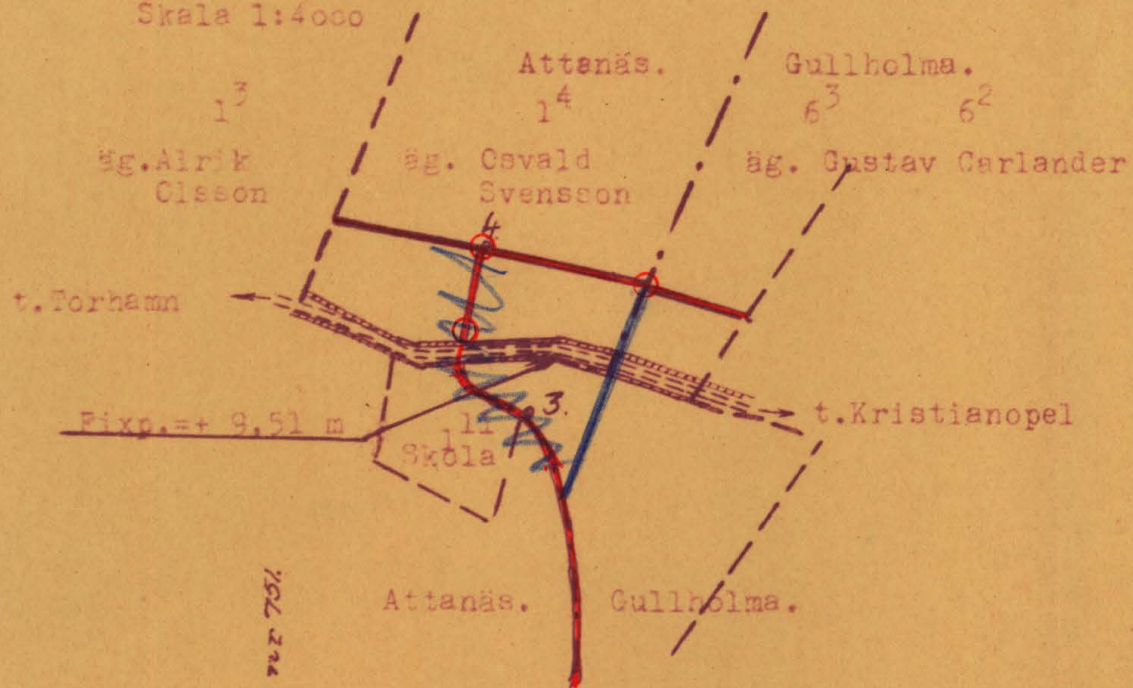


Längdskala 1:4000

Höjdskala 1:100


Befintlig landvägstrumma, uppströms sida.

Skala 1:50

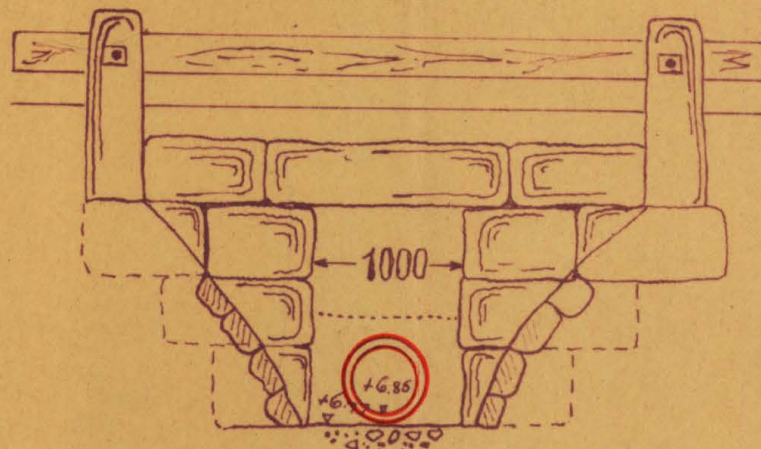

Befintlig landvägstrumma, nedströms sida.

Skala 1:50

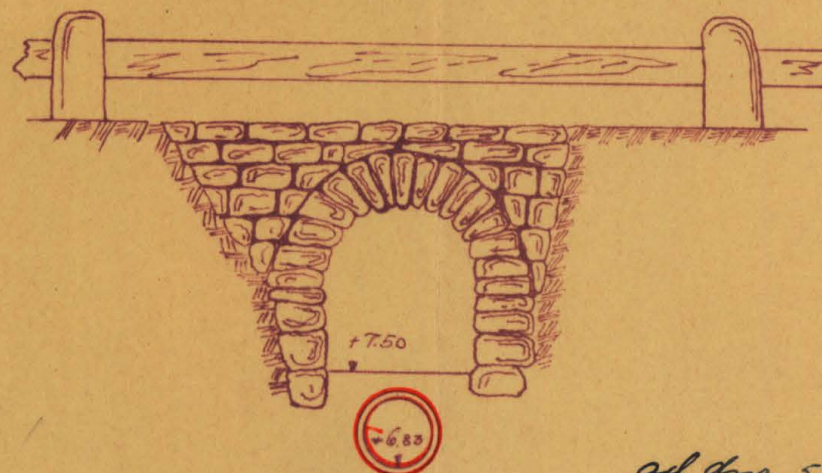

ad dnr 5318-43/50

Carlsson 19/10 1950

Thore Jönsson

A 495

Fastighet och ägare Ägobeskrivning	Ägo- figur- nr	Förbättrad mark		Värde pr ha		Båtnad	
		Åker, tomt	annan	före	efter	pr ha	pr ägofigur
		hektar	hektar	kronor	kronor	kronor	kronor
<u>Torhamns socken.</u>							
<u>Attanäs 2/9 mtl 1³</u>							
Alrik Olsson							
åker	1	0,17		600	(2000) 1700	1100	187
"	2	0,16		"	(2000) 1500	900	144
"	3	0,17		700	(2000) 1800	1100	187
"	4	0,19		800	(2000) 1900	"	209
"	5	0,13		1200	2000	800	104
"	6	0,32		"	"	"	256
"	7	0,34		1400	"	600	204
brukningsbåtnad							11 00
S u m m a		1,48					2391
<u>Attanäs 2/9 mtl 1⁴</u>							
Osvald Svensson							
åker	8	0,39		700	2000	1300	507
"	9	0,36		"	"	"	468
"	10	0,44		"	"	"	572
"	11	0,22		"	(2000) 1900	1200	264
"	12	0,06		"	(2000) 1900	"	72
"	13	0,39		1000	2000	1000	390
"	14	0,16		1200	"	800	128
brukningsbåtnad							1500
S u m m a		2,02					3901
<u>Gullholma 1/8 mtl 6³</u>							
Gustaf Carlander							
åker	15	0,19		600	(2000) 1800	1200	228
"	16	0,34		1200	2000	800	272
brukningsbåtnad							400
S u m m a		0,53					900

Fastighet och ägare Ägobeskrivning	Ägo- figur- nr	Förbättrad mark		Värde pr ha		Båtnad	
		Åker, tomt	annan	före	efter	pr ha	pr ägofigur
		hektar	hektar	kronor	kronor	kronor	kronor
<u>Gullholma 1/4 mtl 6²</u> Gustaf Carlander					(2000)		
Åker	17	0,25		600	1800	1200	300
"	18	0,23		"	(2000) 1600	1000	230
"	19	0,08		"	(2000) 1600	1000	80
"	20	0,20		1100	2000	900	180
"	21	0,43		1500	"	500	215
brukningsbåtnad							1000
<u>S u m m a</u>		1,19					2005
<u>Gullholma 3/8 mtl 5¹</u> Hilding Sandström					(2000)		
Åker	22	0,45		400	1100	700	315
"	23	0,23		600	(2000) 1500	900	207
"	24	0,26		400	(2000) 1200	800	208
"	25	0,27		500	(2000) 1300	"	216
"	26	0,30		1800	2000	200	60
brukningsbåtnad							1500
<u>S u m m a</u>		1,51					2306
<u>S A M M A N D R A G</u>							
<u>Torhamns socken</u>							
<u>Attanäs 2/9 mtl 1³</u> Alrik Olsson	1-7	1,48					2391
<u>Attanäs 2/9 mtl 1⁴</u> Osvald Svensson	8-14	2,02					3901
<u>Gullholma 1/8 mtl 6³</u> Gustaf Carlander	15-16	0,53					900
<u>Gullholma 1/4 mtl 6²</u> Gustaf Carlander	17-21	1,19					2005
<u>Transport</u>		5,22					9197

Fastighet och ägare Ägobeskrivning	Ägo- figur- nr	Förbättrad mark		Värde pr ha		Båtnad	
		äker, tomt	annan	före	efter	pr ha	pr ägofigur
		hektar	hektar	kronor	kronor	kronor	kronor
Transport		5,22					9197
<u>Gullholma 3/8 mtl 5¹</u>	22-26	1,51					2306
Hilding Sandström							
<u>S u m m a</u>		6,73					11503
Gullholma, Jämslätt, den 27 oktober 1950.							
<i>Hilding Sandström</i>							
<i>Hilding Sandström</i>							
<i>Olof Sandström</i>							

[illegible]

Läge	Längd m.	Arbete, material o. d.	Antal	å-pris kr.	Kostnad	Summa
					kronor	kronor
Svårighetsklasser: Medelfast jord: kan grävas med skyffel Styv jord: måste grävas med spade Hård jord eller pinnar: måste korpas eller spettas. tillägg för sprängsten och block beräknad						
<u>Huvudavloppet A - B - C.</u>						
2 - 2 ⁺³⁵	35	Schaktning av hård jord m. enst. sprängsten, träd och buskar m ³	20	5:-		100
2 ⁺³⁵ - 4 ⁺⁸⁶	131	Schaktning av rörgrav, styv delvis hår jord m. sprängsten inkl stämpling å c:a 50 lm. lm	131	16:-	2096	
		Betongrör inre diam 450 m/m (18") lm	131	12:-	1572	
		Läggning av rören och höljning med uppschaktad massa "	131	4:-	524	
		Rörlutlopp vid 2 ⁺³⁵			50	
		Brunn inre diam 700 m/m vid 4 ⁺⁸⁶			100	
		Tillägg för svårighet vid genomgång av landsväg			500	4842
4 ⁺⁸⁶ - 6 ⁺⁵	119	Schaktning av rörgrav hård jord med enst sprängsten lm	119	5:-	595	
		Tegelrör inre diam 200 m/m (8") lm	119	3:50	417	
		Läggning av rören och höljning med uppschaktad massa lm	119	0:60	71	
		Brunn inre diam 600 m/m vid 6 ⁺⁵			90	1173
6 ⁺⁵ - 8 ⁺⁰⁰	195	Schaktning av rörgrav, hård jord med enst. sprängsten lm	195	2:50	488:-	
		Tegelrör inre diam 150 m/m (6") lm	195	2:-	390	
		läggning av rören och höljning med uppschaktad massa lm	195	0:40	78	
		Brunnar inre diam 600 m/m vid 6 ⁺⁸⁴ och 8 ⁺⁰⁰ se	2	75:-	150	1106
		Transport				7221


Läge	Längd m.	Arbete, material o. d.	Antal	Å-pris kr.	Kostnad	Summa
					kronor	kronor
8+00 - 8+83	480	Transport				7221
	83	Schaktning av rörgrav styv jord m. enst. sprängsten lm	83	0,50	42	
		Tegelrör inre diam 125 m/m (5") lm	83	1:40	116	
		Läggning av rören och höljning med uppschaktad massa lm	83	0:30	25	
		Brunn inre diam 600 m/m vid 8+83			75	258
		För oförutsedda fall, semesterersättning, arbetsledning m.m tillägges.				721
	563	S u m m a				8200
4+86 - 4+38	48	<u>Sidodiket B - D</u> Schaktning av rörgrav, styv delvis hård jord lm	48	4:-	192:-	
		Rör inre diam 300 m/m (12") lm	48	5:-	240:-	
		Läggning av rören och höljning med uppschaktad massa lm	48	1:-	48:-	
		Brunn inre diam 600 m/m vid 4+38			90:-	570
4+86 - 11+63	188	Schaktning av rörgrav, styv delvis hård jord med enst. sprängsten lm	188	3:50	658:-	
		Tegelrör inre diam 200 m/m (8") lm	188	3:50	658:-	
		Läggning av rören och höljning med uppschaktad massa lm	188	0:60	113:-	
		Brunnar inre diam 600 m/m vid 10+82 och 11+63 st	2	0:90	180:-	1609
11+63 - 12+15	52	Schaktning av rörgrav, hård jord m. sprängsten lm	52	2:50	130:-	
		Tegelrör inre diam 125 m/m (5") lm	52	1:40	73:-	
		läggning av rören och höljning med uppschaktad massa lm	52	0:40	21:-	
		Brunn inre diam 600 m/m försedd med intagsgaller			120:-	344
	288	Transport				2523

Läge	Längd m.	Arbete, material e. d.	Antal	Ø-pris kr.	Kostnad kronor	Summa kronor
	288	Transport				2523
	283	För oförutsedda fall, semesterersättning, arbetsledning m.m. tillägges				277
	288	<u>S u m m a</u>				2800
		<u>S a m m a n d r a g</u>				
	563	Huvudavloppet A - B - C.			8200:-	
	288	Sidodiket B - D			2800:-	
	851	<u>S u m m a</u>			11000:-	
		Gullholma, Jämjöslätt, den 27 oktober 1950.				
		<i>Eusebius</i>				

KOSTNADSFÖRDELNINGSLÄNGD

Fastighet Ägare m. m.	Sök. o. likst. = S	Båtnad	Fastighets andel i			Samfällighets andel i gemensamma kostnader
			för särskild av- delning beräknad kostnad	för samfällig- heten beräknad kostnad	samfällig- hetens verkliga kostnad	
			kronor	kronor	procent	
1	2	3	4	5	6	7
<u>Torhamnssocken</u>						
<u>Attanäs 2/9 mtl 1³</u>	s	2391		2287	20.79	
Alrik Olsson						
<u>Attanäs 2/9 mtl 1⁴</u>	s	3901		3730	33.91	
Osvald Svensson						
<u>Gullholma 1/8 mtl 6³</u>	s	900		860	7.82	
Gustaf Carlander						
<u>Gullholma 1/4 mtl 6²</u>	s	2005		1917	17.43	
Gustaf Carlander						
<u>Gullholma 3/8 mtl 5¹</u>		2306		2206	20.05	
Hilding Sandström						
<u>S u m m a</u>		11503		11000	100.00	
Gullholma, Jämjöslätt, den 27 oktober 1950.						
<i>Eusebius</i>						
<i>Wiktor Sandström</i>						
<i>Olof Eriksson</i>						

Fastighet Ägare m. m.	Sök. o. likst.	Båtnad	Fastighets andel i			Samfällighets andel i gemensamma kostnader
			för särskild av- delning beräknad kostnad	för samfällig- heten beräknad kostnad	samfällig- hetens verkliga kostnad	
			kronor	kronor	procent	
1	2	3	4	5	6	7

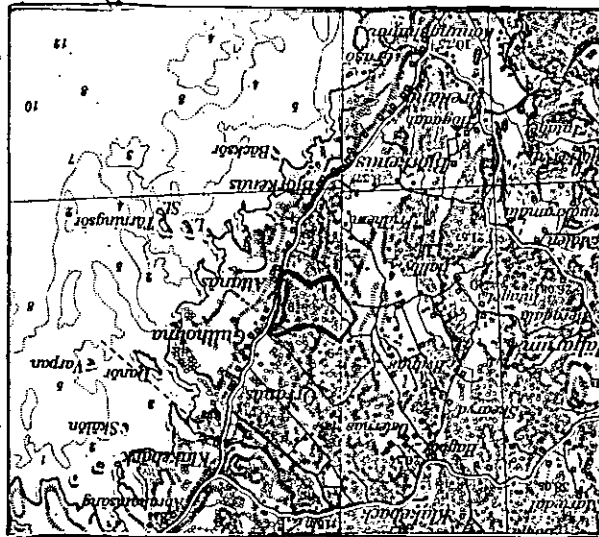

Skala: 1:100000

U T L Å T A N D E

avgivet vid syneförrättning enligt vattenlagen angående torrläggning av marker, tillhörande Attanäs n:r 1 samt Gullholma n:r 5 och 6 i Torhamns socken av Blekinge län.

Mom.1. Företagets omfattning och ändamål.

I företaget ingående vattenbesvärade marker finnas upptagna på den vid förrättningen genom nymätning åstadkomna kartan, på vilken markernas höjdläge över det antagna jämförelseplanet angivits med blå siffror. Beskrivning över dem återfinnes i ägobeskrivningen /Bil. E /. På bifogade översiktskarta äro markerna till sitt ungefärliga läge utmärkta med röd färgbeteckning.

Till följd av under förrättningen framkomna yrkanden kommer företaget att omfatta utförandet av ett genom området framrinnande avlopp, på hithörande ritningar betecknat A - B - C, jämte ett mindre sidodike, betecknat B - D. Frånsetten mindre rensning nedom rörmynningen skola avloppen i sin helhet igenläggas med rör.

På kartan är den öppna edikessträckan utmärkt med dubbla röda linjer och rörledningarna med enkla röda linjer på vilka dagvattenbrunnarna markerats såsom röda ringar.

Företaget ligger mellan Halltorpsåns och Lyckebyåns nederbördsområden med nummerbeteckning nr 79 resp nr 80.

Mom.2. Företagets beskaffenhet.

Synemännen anse företaget vara sådan dikning, som omförmäles i 7 kap. 1 § vattenlagen.

Mom.3. Laga hinder allmänna och enskilda intressen.

För handläggning av förrättningen, som grundar sig på läns-

styrelsens förordnande den 12 maj 1950, eller för företagets utförande i den omfattning, som ovan angivits, har något laga hinder ej anmälts eller kunnat utrönas. För företagets genomförande fordras fördjupning av vattenavloppet genom allmänna vägen mellan Konungshamn och Klakebäck /n:r 751/. Förslaget har i denna del tillställts vägförvaltningen /Bil. D./.

Mom.4. Fixpunkter.

På plan- och profilritningarna angivna höjdlägen hänföra sig till 0-planet för rikets precisionsavvägning. Utgångspunkt för avvägningen har varit fixp II nedan.

Fixp. I. Höjdläge $=+7,63$ m. +-format märke inhugget i östra muren² kring gödselstaden till Gullholma 6.

Fixp. II. Höjdläge $=+9,51$ m. Officiell fixp. Horisontal koppardubb i grundsten i kustvägens östra stenstängsel omkr 0,2 m över markytan, 70 steg norr om bron i gränsen mellan Attans och Gullholma.

Fixp. III. Höjdläge $=+9,31$ m. Borrhål och ring inhuggna i sten i södra kanten av ägoväg 57 m väster om längdmätningsspunkt 7+90.

Fixpunkterna, som äro lagligen skyddade, få ej rubbas, förstöras eller övertäckas förrän de blivit av lantbruksingenjör ersatta med nya.

Mom.5. Avloppens dimensioner.

Rörledningarna hava dimensionerats så att de förmå utan upp-dämning avbörda en vattenmängd av 1,0 lit/sek/har. Av efterföljande tabell framgår i detalj de särskilda ledningssträckornas nederbörds-områden, beräknade vattenmängder, lutningar, dimensioner och avbördningsförmåga.

Sträcka	Nederb. område hektar	Vatten- mängd lit/sek	Minsta lutning	Dimension mm /tum/	Avbördn. förmåga lit/sek
2+35 - B	64	64	1,15:1000	450 /18/	190
- 16+5	56,0	56,0	1,26:1000	200 /8/	39,5
- 8+00	3,0	3,0	1,26:1000	150 /6/	4,4
- C	1,0	1,0	1,26:1000	125 /5/	2,6

B - 4+38	35	35	2,05:1000	300 /12/	38
- 11+63	8,0	8,0	1,60:1000	200 /8/	10,8
- D	2,0	2,0	3,85:1000	125 /5/	4,5

Avloppens bottenlägen i brytpunkterna, lutningar och dimensioner finnas antagna på profilritningen.

Mom.6. Ersättningar.

Vid detta företag skola inga ersättningar utgå.

Mom.7. Allmänna vägen.

Eftersom vattenavloppet under allmänna vägen, till den del detsamma icke möjliggör torrläggning till 1,2 m djup av i företaget ingående marker, tillkommit före 1 januari 1880, åligger det dikningsföretaget att bära kostnaden för förändring av detsamma. I stället för fördjupning av den gamla vattenvägen, skall nytt vattenavlopp anordnas omedelbart norr om rågången mellan Attanäs och Gullholma.

För övrigt skola inga broar eller trummor byggas vid detta företag. Därest vid utförandet av rörledningarna befintliga överfarter upprivas eller skadas, skall på företagets bekostnad vägbanan återställas.

Mom.8. Båtnad och kostnadsfördelning.

Båtnaden för i företaget ingående marker har uppskattats i den ordning varom stadgas i 10 kap. 60 § vattenlagen, och med tillämpning av de grunder som angivas i 7 kap. 22 § samma lag. Vid båtnadsuppskattningen har även beaktats den förmån av bättre betingelser för jordens brukning, som vinnes därigenom att det öppna diket

ersättes med rörledning. Resultatet av uppskattningen har införts i värderingslängden/Bil. E. /.

Skäl att hänföra marken inom samfälligheten till särskilda avdelningar föreligger ej. Varje markägare har därför att taga del i kostnaderna för företaget efter den åtnad som beredes hans mark. I kostnadsfördelningslängden har varje fastighets andel i kostnaderna för företaget angivits såväl i kronor efter det upprättade kostnadsförslaget som i procenttal.

Kostnaderna för syneförrättningen skola jämväl fördelas efter samma andelstal.

Mom. 9. Företagets utförande.

Ifråga om företagets utförande bestämmes:

- 1/ Företagets utförande skall ombesörjas av en styrelse, som utses av delägarna vid allmänt sammanträde, därvid varje delägare har rösträtt efter det andelstal, som är bestämmande för hans skyldighet att taga del i kostnaderna för företaget, dock må ingen utöva rösträtt för mer än en femtedel av delägarnas sammanlagda vid sammanträdet företrädda andelstal. Angående styrelsens skyldigheter och befogenhet hänvisas till bestämmelserna i 3 kap. 15 och 17--21 §§ vattenlagen samt till här nedan i detta utlåtande givna föreskrifter.
- 2/ Företaget skall utföras i enlighet med de upprättade förslagsritningarna.
- 3/ Rörledningen skall utföras av betongrör, som uppfylla i Svenska Kommunal-Tekniska föreningens normalbestämmelser angivna förordningar för dylika rör, eller av fullgoda tegelrör enligt svensk standard.
- 4/ Om bottnen på någon sträcka är så lös, att sättningar i rörsträngen kunna befaras, skola rören läggas på underlag av bräder.

- 5/ Brunnarna skola förses med betonglock och med minst tre lag cementsten samt kringgäddas med sten eller skärv, så att dagvattnet kan tränga in i dem.
- 6/ Vägförvaltningen skall i god tid underrättas innan arbete inom allmänna vägen påbörjas och av förvaltningen eller dess ombud lämnade anvisningar följas.
- 7/ Under arbetet får vatten icke uppdämmas eller påsläppas så att skada sker.
- 8/ Arbetena böra utlämnas på entreprenad åt en eller flera därför lämpliga personer på de villkor, som befinnas mest ändamålsenliga och betryggande.
- 9/ Arbetena må begynna omedelbart efter det detta utlåtande vunnit laga kraft samt skola vara bragta till slut senast den 1 september 1956.
- 10/ Avsyring jämlikt 13 kap. 1 § vattenlagen skall efter anmälan göras av lantbruksingenjör.

Mom.10. Framtida underhållet.

Företaget skall omsorgsfullt underhållas genom regelbundna rensningar. Rensnings- och underhållsarbetena böra utföras å tider då arbetet åstadkommer så ringa skada som möjligt. Av rensningsjord förorsakat intrång skall tålas utan ersättning. Kostnaderna fördelas efter samma grunder, som gälla vid arbetets första utförande.

Kostnad för rensnings- eller underhållsåtgärd, som föranletts av enskild persons åverkan eller försummelse, må uttagas av denna.

Uppdämning eller annan åtgärd, som hindrar vattnets fria lopp, må på inga villkor tillåtas eller tålas.

Mom.11. Övriga yrkanden.

Yrkanden vilka under förrättningen framkommit men ej blivit behandlade i detta utlåtande, föranleda icke någon synemännens åtgärd.

Mom.12. Organisation.

Av styrelsens medlemmar skall en vara ordförande och verkställande ledamot. Det åligger styrelsen:

- att ombesörja arbetenas utförande och kontrollera desamma - i den mån så finnes nödigt med biträde av sakkunnig person -,
- att i mån av arbetets fortgång verkställa utdebitering av för arbetenas bedrivande erforderliga medel,
- att föra räkenskaper över handhavda medel, vilka räkenskaper skola minst en gång om året framläggas för delägarna i och för granskning,
- att för sistnämnda ändamål och då så eljest finnes nödigt genom kring-sänd kallelselista, på vilken kallade delägare teckna sina namn, eller på 17 kap. 64 § vattenlagen föreskrivet sätt senast åtta dagar i förväg vid behov och minst en gång om året kalla delägarna till sammanträde för gemensamma angelägenheters dryftande och därvid föra protokoll, samt
- att i övrigt vidtaga de åtgärder, som för företagets ändamålsenliga utförande och underhåll kunna finnas nödigt.

Mom.13. Aktförvarare.

Avskrifter och kopior av vid denna förrättning upprättade handlingar och ritningar skola förvaras hos styrelsens ordförande.

Mom.14. Företagets namn.

Företaget skall benämnas "Attanäs-Gullholma dikningsföretag år 1950".

Mom.15. Domstolsavgift.

Jämlikt bestämmelserna i 11 kap. 95 § vattenlagen skall, så snart förrättningen vunnit laga kraft, till länsstyrelsen i Blekinge län såsom vattendomsstolsavgift inbetalas ett belopp motsvarande en och en halv för tusen av båtnaden eller 17 kronor 25 öre.

Mom.16. Besvärshänvisning.

Talan mot åtgärd eller beslut vid förrättningen eller mot detta utlåtande föres vid Söderbygdens vattendomstol, adr S t o c k h o l m, till vilken besvären för att komma under prövning skola vara ingivna inom sextio dagar från nedanskrivna dag.

I besvären, som skola ingivas i tre exemplar, skola fullständigt upptagas klagandens alla påståenden och skälen därtill; och skola vid besvären fogas de handlingar klaganden vill åberopa till stöd för ändringssökandet.

Mom.17. Verkställighet.

Då i denna sak underställning till vattendomstol icke skall ske, kommer detta utlåtande att gå i verkställighet i den ordning, som för laga kraft ägande dom är stadgat, för såvitt icke inom den i mom. 16 här ovan angivna tid besvär över förrättningen anföras och på grund härav ändring i detta utlåtande kommer till stånd.

Gullholma, Jämjöslätt, den 27 oktober 1950.

E. Lindström

Wiktor Lindström


Alf Eriksson

ARVODESRÄKNING

upptagande ersättning till statsverket enligt lantbruksingenjörstaxan (Svensk Författningssamling nr 353 år 1945) för förrättning eller uppdrag, som utförts genom lantbruksingenjörsoffiserna.

Attanäs-Gullholma dikningsföretag år 1950

Torhamns socken, Blekinge län

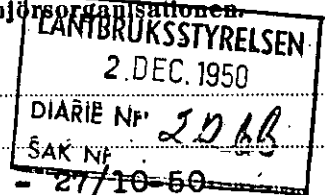

Datum utvisande början resp. slut av den tidsperiod åtgärden omfattar 10/7 - 27/10-50

Arbetsåtgärd m. m.	Ersättning			
	kronor	öre	kronor	öre
I. Planläggning av torrlägningsföretag huvudsakligen för jordbruksändamål.				
1. <i>Torrlägningsföretag med undantag för täckdikningsplaner.</i>				
Planen upprättad i samband med syneförrättning enligt vattenlagen.				
Jordareal som beröres av förrättningen 6,73 ha.				
15:- kr för 1 ha och 9 kr för varje ha däröver	69	-		
2,4 % av 11.000:- kr, utgörande beräknad total anläggningskostnad	264	-		
2 % av kr, utg. beräkn. kostn. för pumpstation m. utrustn.				
Summa:	333	-		
För syneförrättning utan gode män utföres 80 % av ovanstående summa				
(Här införes bl. a. arvode för icke fullständigt förslag samt tilläggsarvode för alternativt förslag eller för planläggning som jämväl avser avledande av kloakvatten eller industriellt avloppsvatten)			333	-
2. <i>Täckdikningsplaner.</i>				
II. Planläggning av företag huvudsakligen för avledande av kloakvatten eller industriellt avloppsvatten.				
1. <i>Företag som hänför sig till viss jordareal och med huvudsakligt ändamål att avleda kloakvatten.</i>				
Jordareal som beröres av förrättningen ha.				
kr för ha och kr för varje ha däröver				
% av kr, utgörande beräknad arbetskostnad				
2 % av kr, utgörande beräknad materialkostnad				
4 % av kr, utgörande beräknad kostnad för reningsanläggning				
5 kr för var och en av st astigheter				
2. <i>Annat företag.</i>				
dagavoden à 60 kr				
dagavoden à 40 kr				
dagavoden à 20 kr				
Transport:			333	-

Arbetsåtgärd m. m.		Ersättning			
		kronor	öre	kronor	öre
Transport:				333	-
III. Övriga tjänsteuppdrag.					
1. Fullständig arbetsledning och kontroll av företag för torrläggning av mark.					
Företaget består helt av öppna Företaget består till övervägande delen av täckta avlopp. Beräknad arbetskostnad kr.					
..... kr jämte % av kr					
1 % av kr, utgörande beräknad materialkostnad					
2. Andra uppdrag.					
.....					
.....					
.....					
.....					
.....					
Åtgärden har till huvudsaklig uppgift att gagna jordbruket. har icke					
dagarvoden å kr för lantbruksingenjör					
dagarvoden å kr för (extraingenjör, ingenjöraspirant, förste assistent, assistent eller tekniskt biträde					
dagarvoden å kr för kansli-, kontors- eller skrivbiträde					
Summa kronor: 333 - ✓					

Särskilda anteckningar:

Räkningen är utställd i Gullholma den 27 okt 1950

Ett exemplar av densamma har den 29 november 1950 överlämnats personligen till
 enligt mottagningsbevis kvitterats av

lantbrukaren Gustav Carlander, Attanäs, Bredäng

i egenskap av styrelsens ordförande (titel, namn och adress)

Thore Möller/
 Bestyrkes.

Maj Kjellin-Johansson

Kanslibiträde.

Lantbruksstyrelsens anteckningar:

Ingen ändring - Av nedanstående skäl bör ersättningsbeloppet ändras till kr.

Granskad den 12 1952 av