



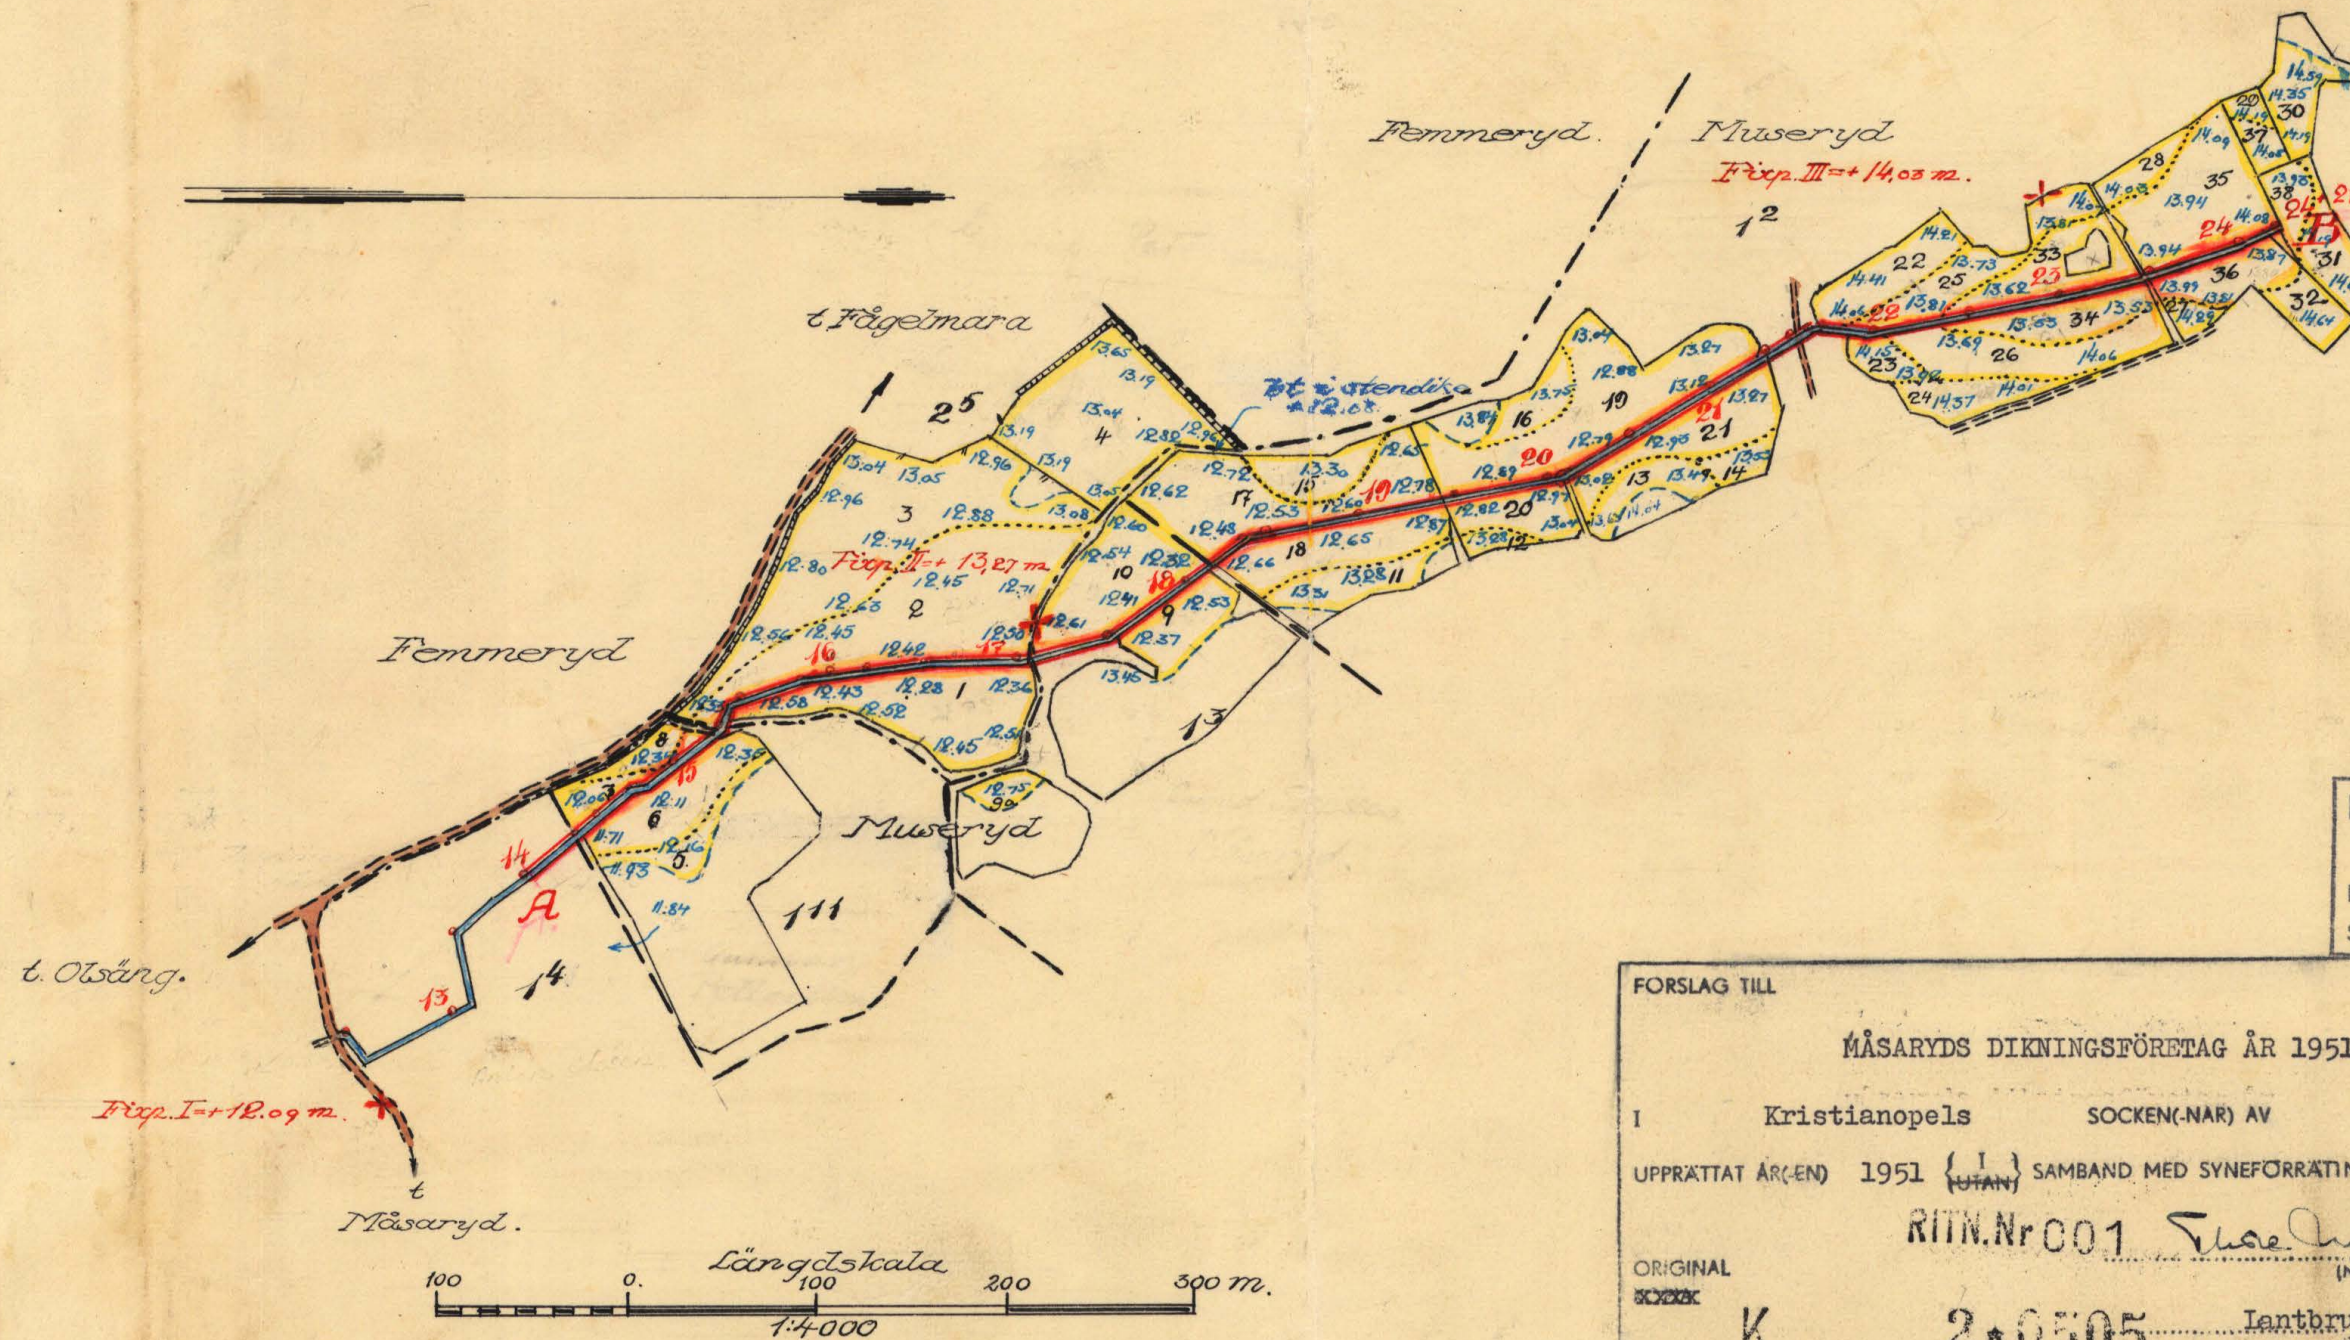


LANTBRUKSSTYRELSEN
11 FEB. 1953
DIARIE Nr
SAK Nr

FÖRSLAG TILL			
MÅSARYDS DIKNINGSFÖRETAG ÅR 1951			
I	Kristianopels	SOCKEN(NAR) AV	Blekinge LÄN
UPPRÄTTAT ÅR(EN) 1951 {UTAN} SAMBAND MED SYNEFÖRRÄTTNING ENL VATTENLAGEN AV			
RITN. Nr 001		Ture Möller	
ORIGINAL		(NAMN)	
K	2*0505	Lantbruksingenjör.	
ANTAL RITN. ST. 2		KUNGL. LANTBRUKS- STYRELSENS ARKIV	Nr 4354-1

A505

21.2.1
1950
471

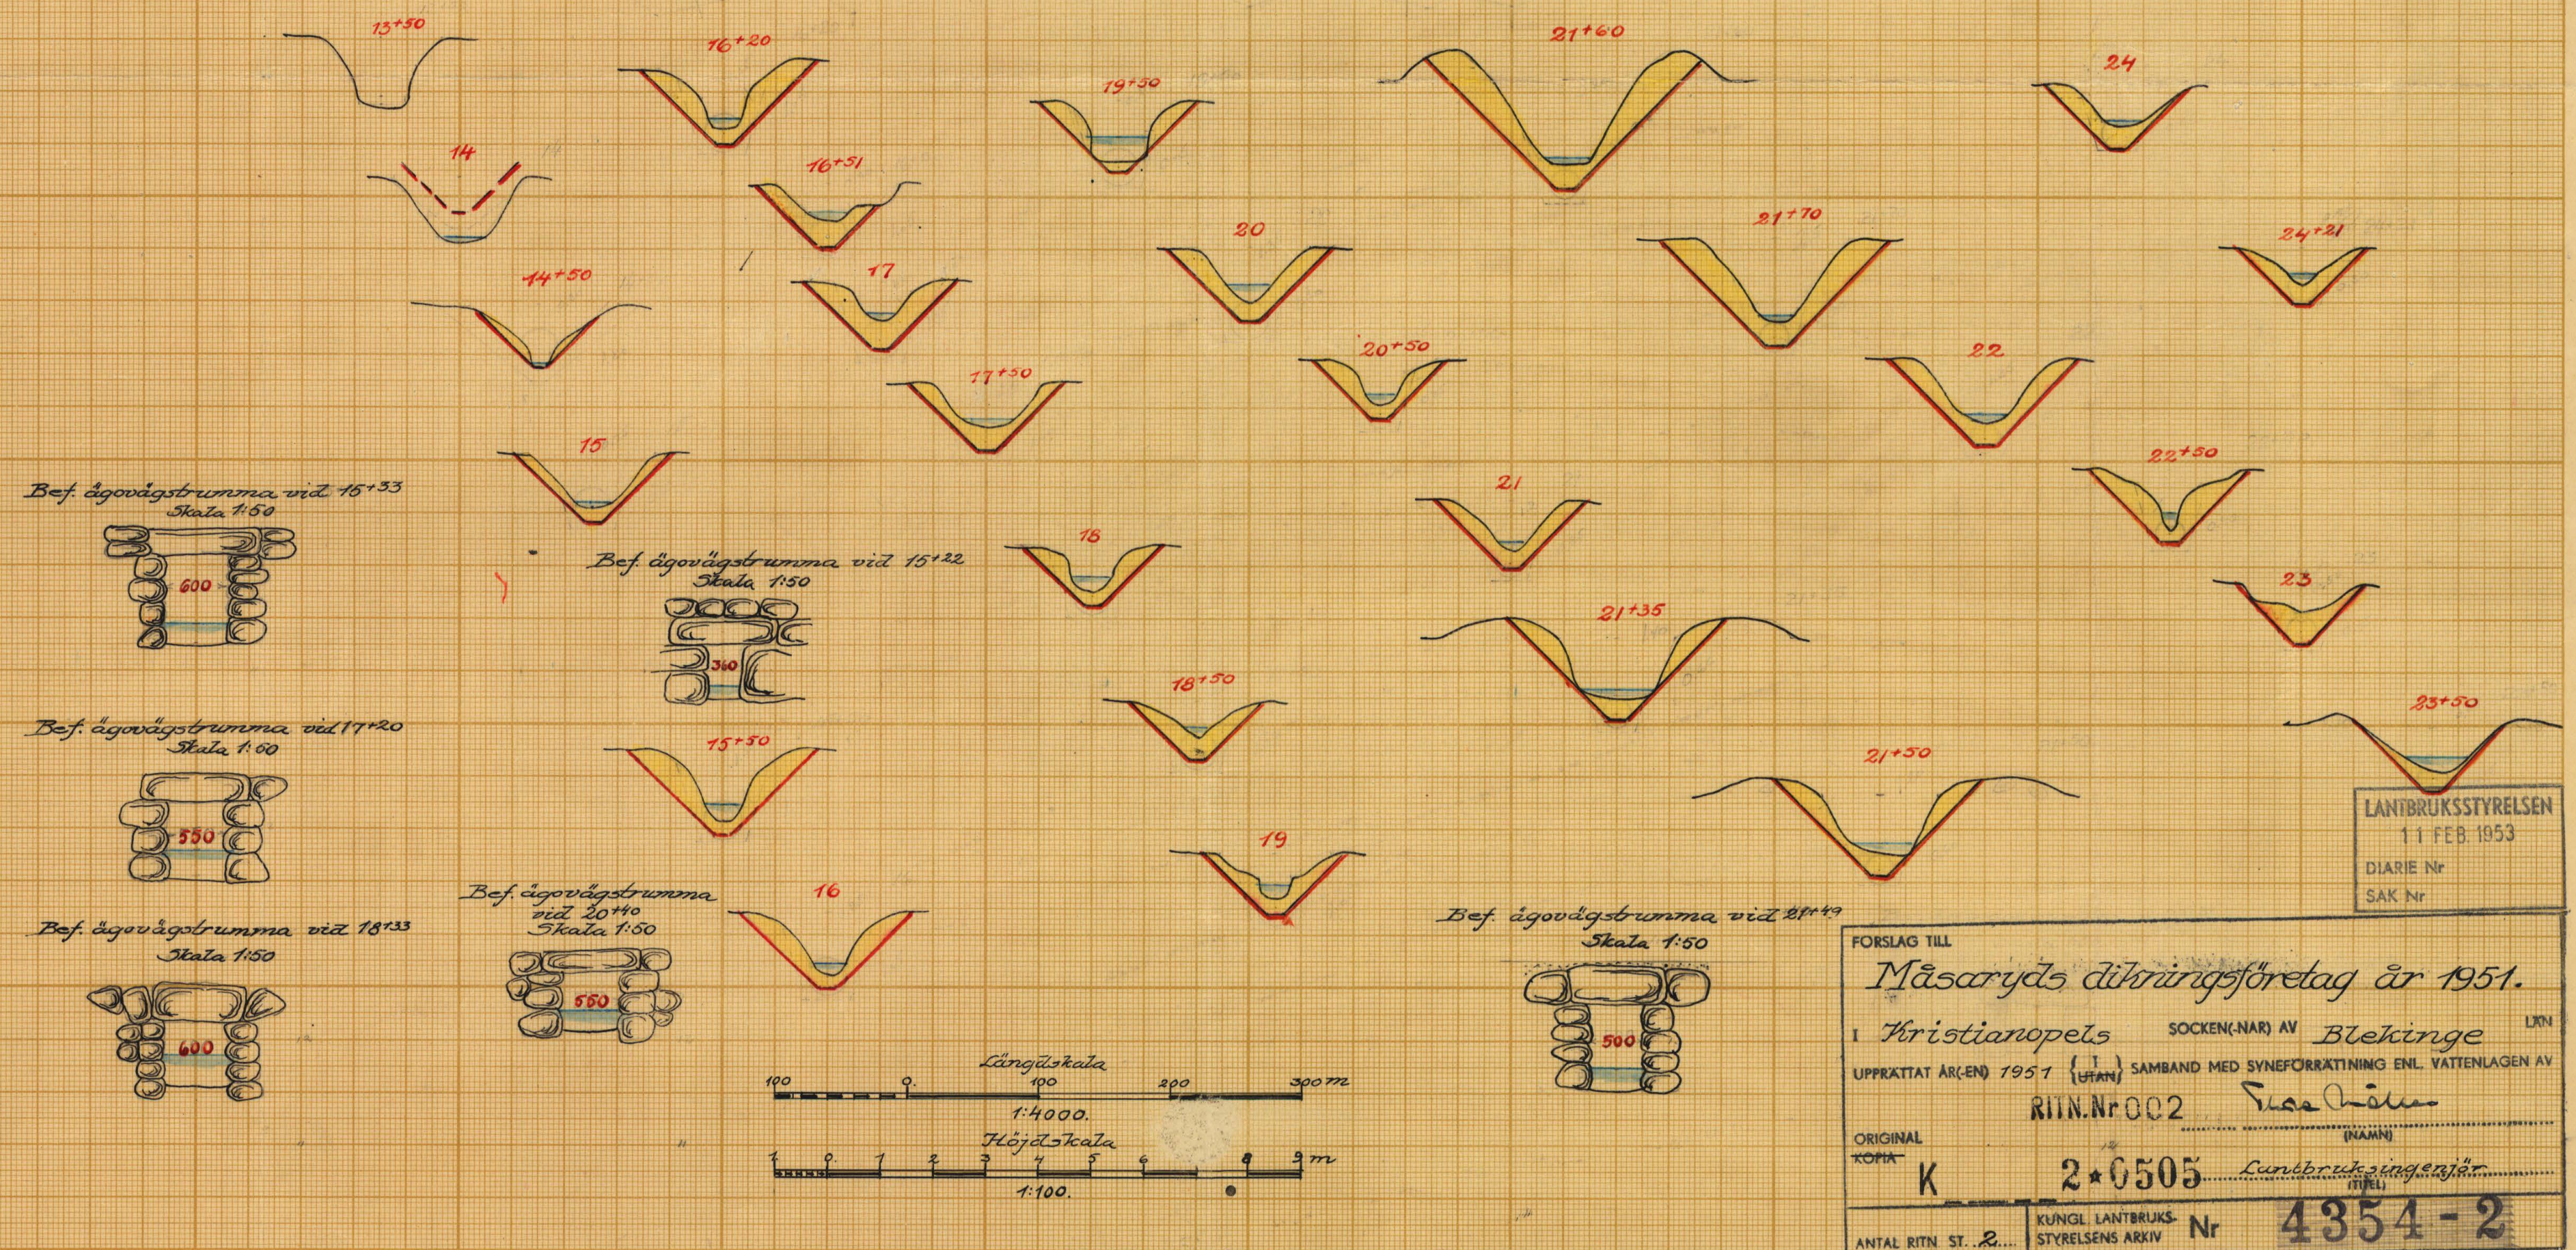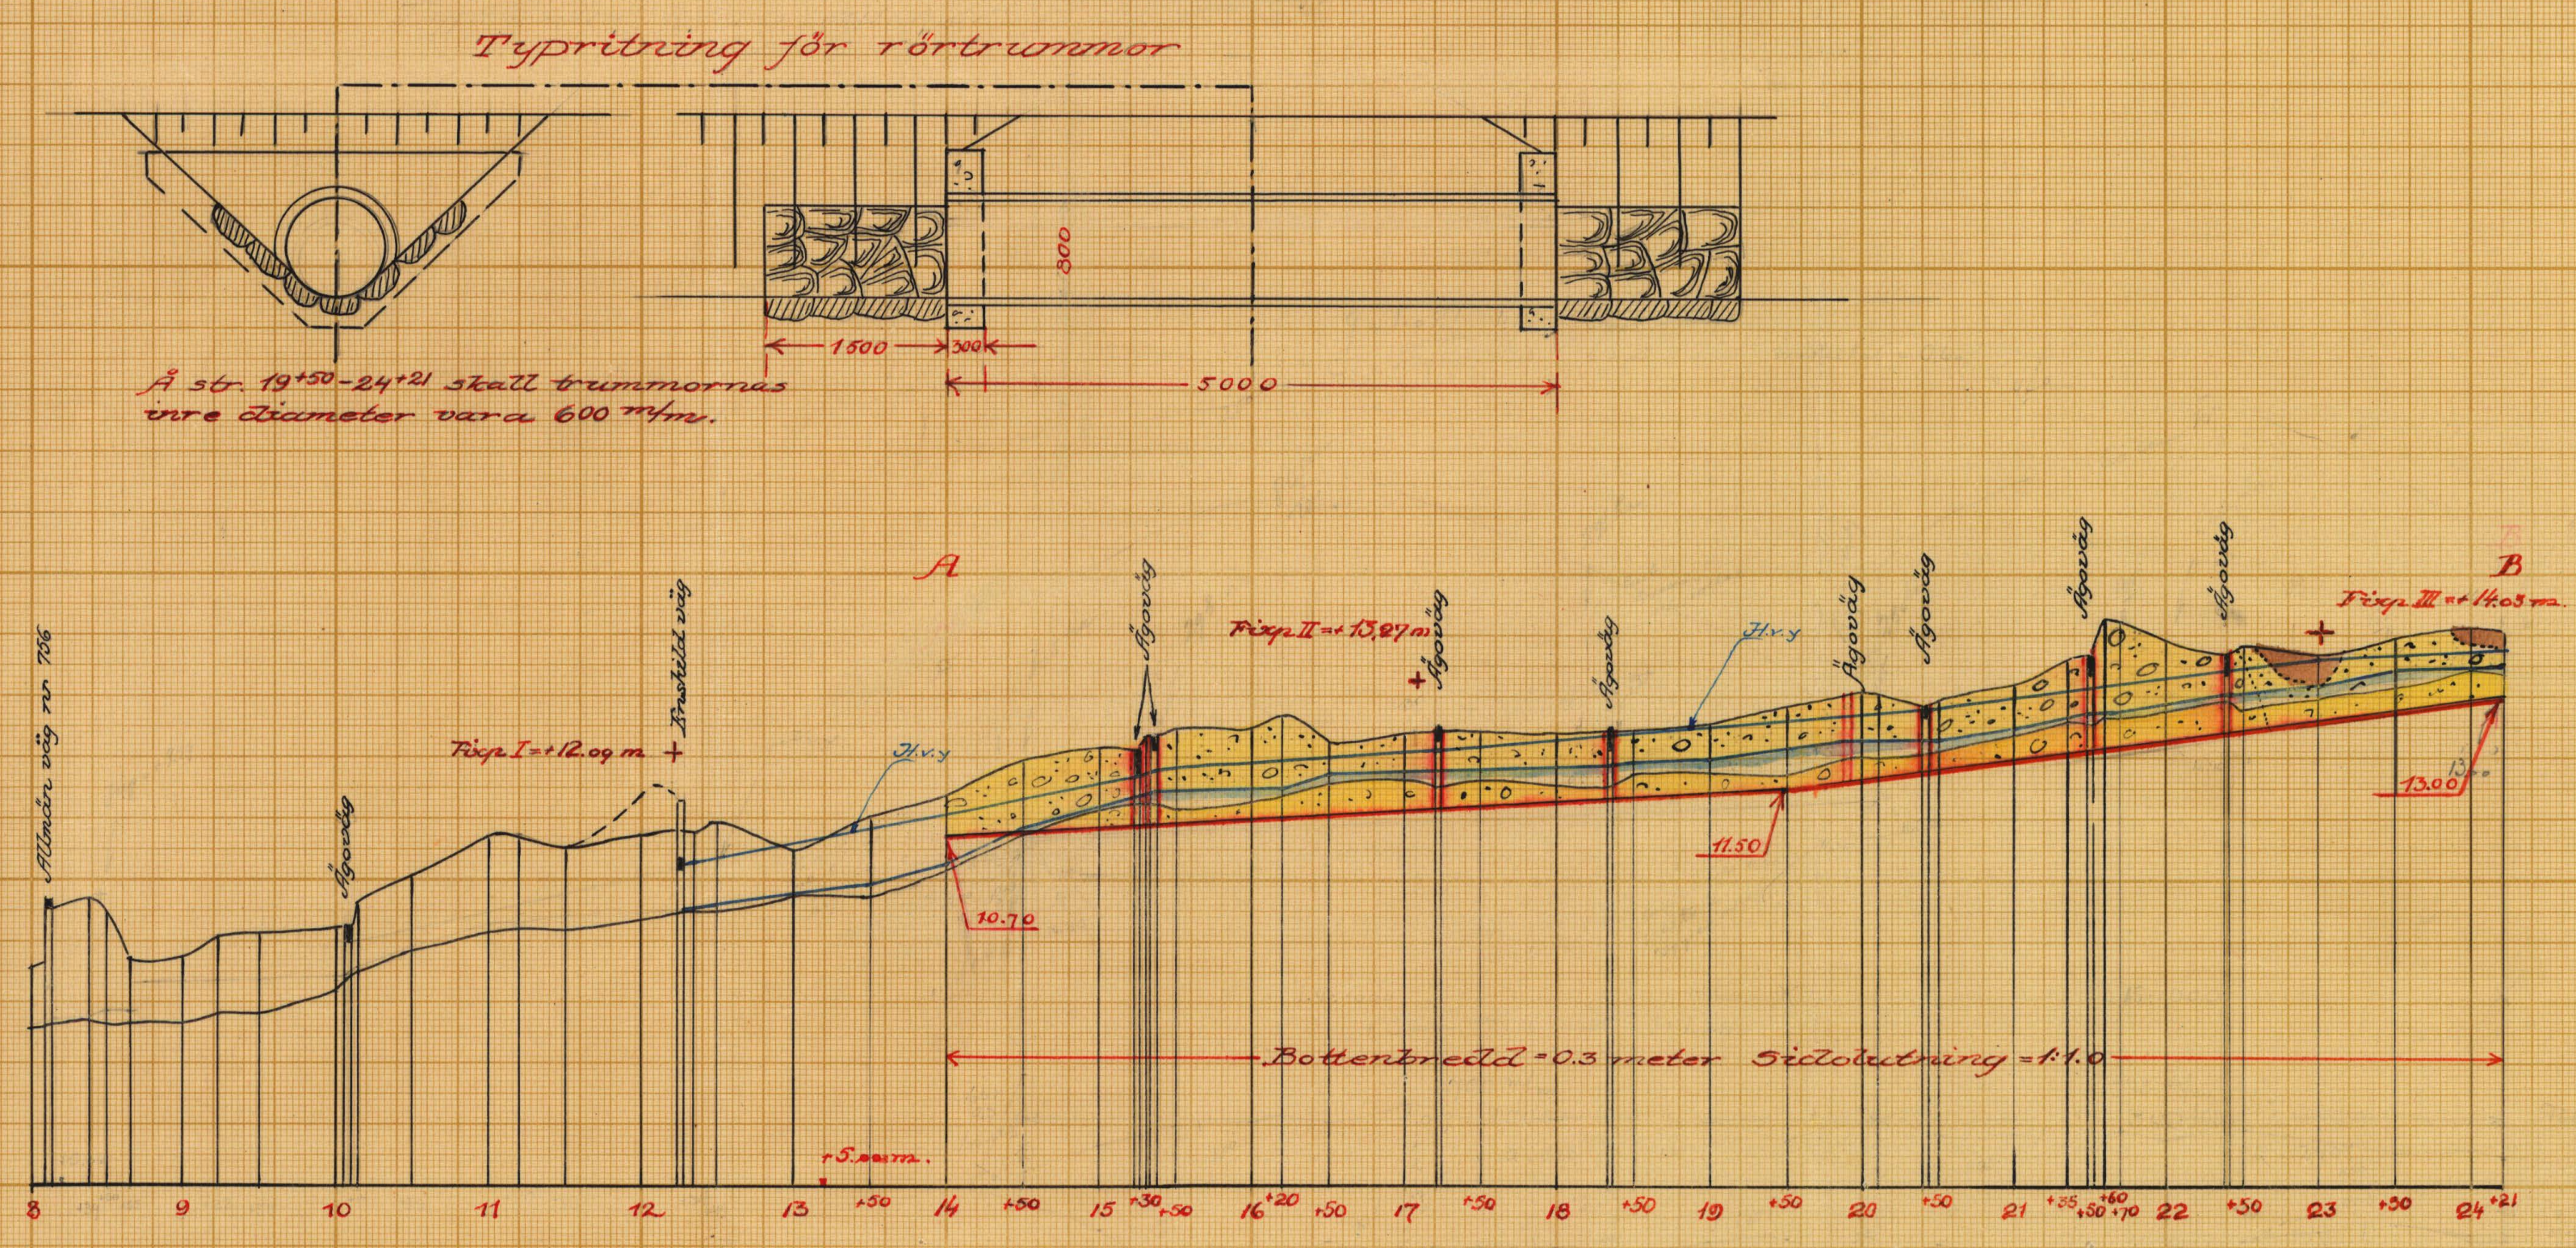




Akt nr:
A505

AU\$A505

4354-2



K 2-505

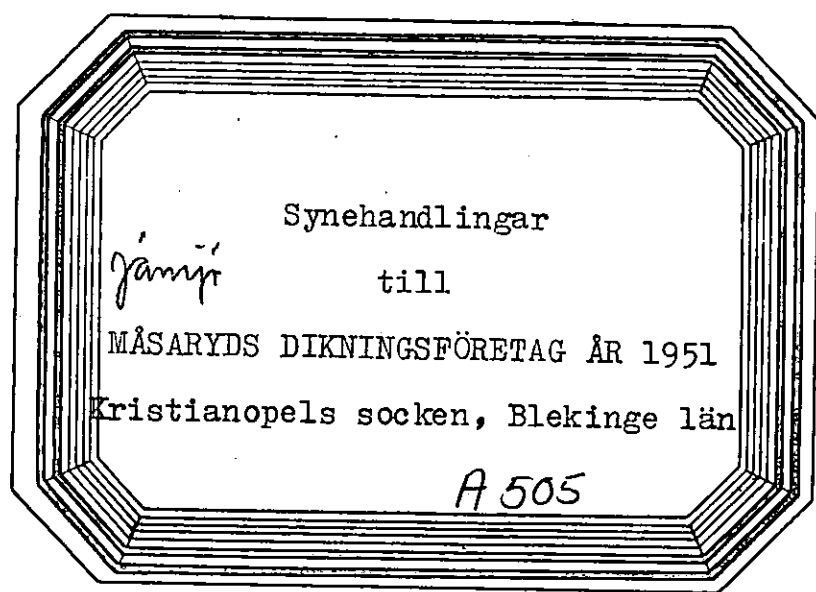

Synehandlingar

till

MÅSARYDS DIKNINGSFÖRETAG ÅR 1951

Kristianopels socken, Blekinge län

Till akten hör, 1 häfte handlingar, innehållan-
de 20 paginerade sidor, samt 2
st ritningar.

Protokoll, fört vid syneförrättning
enligt vattenlagen angående förbättrad
torrläggning av mark till Femmeryd nr 2
och Måsaryd /Museryd/ nr 1 i Kristiano-
pels socken av Blekinge län.

Torsdagen den 8 mars 1951 kl. 10,00 inställde sig underteck-
nad lantbruksingenjör jämte skiftesgodemännen Viktor Johansson i
Komstorp och Knut Hjalmarsson i Abrahamsäng hos lantbrukaren Martin
Karlsson i Måsaryd för att på grund av länsstyrelsens för förrättnings-
mannen utfärdade förordnande påbörja handläggningen av förrättningen.
Därjämte tillstädeskommo följande sakägare:

Sökande till förrättningen:

Lantbrukaren Martin Karlsson, ägare till 1/4 mtl Museryd 1²

Av övriga sakägare:

Lantbrukaren Gunnar Pettersson,	ägare till 1/96 mtl Femmeryd 2 ⁵ och
	avs Museryd 1 ¹¹
" August Svensson,	" " 1/4 mtl " 1 ³
" Anton Olsson,	" " 1/4 " " 1 ⁴

§ 1.

Ansökningen om förrättningen och länsstyrelsens i anledning
härav utfärdade förordnande upplästes och lades till handlingarna
/Bil. A. /.

§ 2.

Mot synemännen anfördes intet jäv. Själva visste de ej om
något jävsförhållande till någonnu känd sakägare.

§ 3.

Framvisades karta över torrlägningsområdet och profilritning
över avloppet. I samband härmed redogjorde förrättningsmannen för av

honom upprättade alternativa förslag till torrläggning av ifrågavarande marker, det ena innebärande uppgrävning av öppet dike från ca gränsen mellan Museryd 1⁴ och 1¹¹ i nordlig riktning fram till den punkt i norra delen av Martin Karlssons odling, där avloppet grenar sig, det andra innebärande rörläggning av i huvudsak samma sträcka. Det förra alternativet hade kostnadsberäknats till 7.500 kronor och det senare till 26.000 kronor.

§ 4.

Synemän och sakägare begåvo sig därefter till torrläggningssamrådet, varest synemännen besiktigade marker och avlopp. I samband härmed demonstrerades närmare dikningens detaljer.

§ 5.

Efter synegången fortsattes sammanträdet på samma ställe som förut. Härvid enades intressenterna att, med hänsyn till den avsevärda kostnaden för rördike, bibehålla avloppet öppet.

§ 6.

Trummor av betongrör ansågos på företagets bekostnad böra byggas där överfarter för närvarande finnes och jämväl i framtiden vore nödvändiga.

§ 7.

Berörda markägare förklarade sig kostnadsfritt lämna mark till avloppets breddning och tåla intrång genom uppläggning av schaktmassor utan anspråk på vederlag.

§ 8.

Efter överläggning avgåvo synemännen utlåtande /Bil. G. /, vilket upplästes för de närvarande. I samband härmed redogjorde förrättningsmännen för kostnadernas fördelning m.m.

§ 9.

Delägarna enades om att gemensamt utgöra styrelse för företaget och att Martin Karlsson med adress Måsaryd pr Fågelmarå skulle vara styrelsens ordförande.

§ 10.

Tillsades, att handlingar och ritningar rörande företaget komme att inom trettio dagar tillställas styrelsens ordförande för att av honom hållas tillgängliga för envar som önskade granska dem eller taga avskrift.

§ 11.

Uträknades gode männens ersättningar och uppgingo till 16 kronor för Viktor Johansson och 17 kronor 60 öre för Knut Hjalmarsson eller tillhopa 33 kronor 60 öre.

§ 12.

Som intet vidare förekom, upplästes protokollet och förrättningen och sammanträdet förklarades avslutade.

Måsaryd, Fågelmara, den 8 mars 1951.

Sundin

Viktor Johansson

Knut Hjalmarsson

Ankom till
Lantbruksnämnden i Blekinge län
Lantbruksingenjörsovdelningen

d. 19 JAN. 1950

Dnr. *L7 6/50*

Ankom till
Lantbruksnämnden i Blekinge län

20 JAN. 1950

Dnr. *20732*

Insändes till Torrläggningssnämnden.
Adress: vederbörande hushållningssällskap.

Förrättningsnummer 267.

Länsstyrelsen i

Blekinge

län.

Härmed anhålles vördsamt om förordnande för behörig förrättningsman att handlägga syneförrättning enligt 10 kap. vattenlagen för torrläggning av mig tillhörig mark inom oss

Kristianopels

socken(-nar) av

Blekinge

län. Förteckning över fastigheter, som väntas bli berörda av företaget, återfinnes å omstående sida. Företaget avser *dikning*

Här uppgives så fullständigt som möjligt företagets beskaffenhet (dikning, åreglering, sjösänkning, invallning e. d.), vidare företagets

omfattning (areal som skall torrläggas, avloppens längd o. d.), om flottled, damm, järnväg, landsväg, e. d. beröres m. m.

Närmaste järnvägsstation

Fågelmara

Meddelanden angående förrättningen kunna ställas till

*Martini Karlsson**Näsaryd, Fågelmaras, tel. 44*

Titel, namn och fullständig adress samt telefon.

Näsaryd, Fågelmaras

den

*18/1*19 *50**Martini Karlsson*

R e s o l u t i o n .

Översändes till statens lantbruksingenjör i Blekinge län, som härigenom förordnas att i laga ordning verkställa ifrågavarande förrättning.

Karlskrona i landskansliet den 12 maj 1950.

På länsstyrelsens vägnar:

G Wik

Stig Swanstein

Av företaget väntas nedanstående fastigheter bliva berörda.

Fastighet:

Ägare:

Femmaröd
Mälaröd

- - -

- - -

Nicod Petterssons Herblus
August och Nuten Svensson
Nuten Oloson
Martin Karlsson

Lantbruksnämnden
~~Torkläggningsnämnden~~ får till förrättningsman föreslå:

Lantbruksingenjören i Blekinge län.

Karlskrona den 11 maj 19 50

Lantbruksnämndens

På ~~Torkläggningsnämndens~~ vägnar:

Zuid Larsson

K A L L E L S E.

Syneförrättning enligt vattenlagen angående torrläggning av mark till Femmeryd n:r 2 samt Måsaryd (Museryd) n:r 1 i Kristianopels socken, Blekinge län, handlägges vid sammanträde hos lantbrukaren Martin Karlsson i Måsaryd torsdagen den 8 mars 1951 kl 10.00.

Nedan angivna personer kallas härmed att, personligen eller genom befullmäktigat ombud, inställa sig vid förrättningen för utförande av sin talan.

Karlskrona den 26 februari 1951.

Thore Möller
Thore Möller.
Lantbruksingenjör.

Namn och hemvisst	Egenhändig namnteckning till bevis om kallelsens mottagande	Dag
Martin Karlsson, Måsaryd	<i>Martin Karlsson</i>	1/3 1951
August Svensson, Måsaryd	<i>August Svensson</i>	1/3 1951
Anton Olsson, Måsaryd	<i>Anton Olsson</i>	1/3 1951
Gunnar Pettersson, Femmeryd	<i>Gunnar Pettersson</i>	1/3 1951

Bevittnas:

Karl Kristiansson
Fjärdingsman

Karl Kristiansson

F Ö R T E C K N I N G

över kallelser och underrättelser angående torrläggning av mark till Femmeryd nr 2 och Måsaryd nr 1 i Kristianopels socken av Blekinge län. avlämnade å posten nedan-skrivna dagar.

Den 26 februari 1951 angående sammanträde hos lantbrukaren Martin Karlsson i Måsa-ryd torsdagen den 8 mars 1951 kl 10.00.

Kallelse till:

S¹kiftesgodemannen Knut Hjalmarsson, Abramsäng,

Fågelmara

" Viktor Johansson, Komstorp,

Kristianopel

Underrättelse till:

Lantbrukaren Martin Karlsson, Måsaryd,

Fågelmara

" August Svensson, Måsaryd,

"

" Anton Olsson, Måsaryd,

"

" Gunnar Pettersson, Femmeryd,

"

*Björnsen:
Eusemiller*

Fastighet och ägare Ägobeskrivning	Ägo- figur- nr	Förbättrad mark		Värde pr ha		Båtnad	
		Åker, tomt	annan	före	efter	pr ha	pr ägofigur
		hektar	hektar	kronor	kronor	kronor	kronor
<u>Kristianopels socken.</u>							
<u>Femmeryd 1/96 mtl 2⁵</u>							
Gunnar Pettersson							
åker	1	0,50		1000	2000	1000	500
"	2	0,84		"	"	"	840
"	3	0,91		1500	"	500	455
"	4	0,62		1700	"	300	186
S u m m a		2,87					1981
<u>Museryd avs 1¹¹</u>							
Gunnar Pettersson							
åker	5	0,12		1500	2000	500	60
"	6	0,27		1300	0	700	189
"	7	0,10		"	"	"	70
"	8	0,07		1800	"	200	14
S u m m a		0,56					333
<u>Museryd 1/4 mtl 1³</u>							
August Svensson							
åker	9	0,18		600	(2000) 1800	1200	216
"	9a	0,06		1300	2000 (2000)	700	42
"	10	0,38		600	1800	1200	456
S u m m a		0,62					714
<u>Museryd 1/4 mtl 1²</u>							
Martin Karlsson							
åker	11	0,16		1700	2000	300	48
"	12	0,05		"	"	"	15
"	13	0,14		1300	1600	"	42
"	14	0,07		1500	1800	"	21
"	15	0,15		1300	1600	"	45
Transport		0,57					171

Fastighet och ägare Ägobeskrivning	Ägo- figur- nr	Förbättrad mark		Värde pr ha		Båtnod	
		åker, tomt	annan	före	efter	pr ha	pr ägofigur
		hektar	hektar	kronor	kronor	kronor	kronor
Transport		0,57					171
åker	16	0,11		1300	1600	300	33
"	17	0,47		800	2000	1200	564
"	18	0,29		"	"	"	348
"	19	0,64		"	"	"	768
"	20	0,16		"	"	"	192
"	21	0,28		"	(2000) 1900	1100	308
"	22	0,20		1800	2000	200	40
"	23	0,07		"	"	"	14
"	24	0,16		1400	1600	"	32
"	25	0,23		800	2000	1200	276
"	26	0,33		"	"	"	396
"	27	0,05		"	"	"	60
"	28	0,09		"	"	"	108
"	29	0,04		"	(2000) 1800	1000	40
"	30	0,16		1100	1800	700	112
"	31	0,16		1300	2000	"	112
"	32	0,12		1800	"	200	24
"	33	0,22		800	(2000) 1800	1000	220
"	34	0,19		500	(2000) 1500	"	190
"	35	0,41		800	(2000) 1800	"	410
"	36	0,16		500	(2000) 1700	1200	192
"	37	0,06		"	(2000) 1600	1100	66
"	38	0,09		"	(2000) 1500	1000	90
Summa		5,26					4766

Fastighet och ägare Ägobeskrivning	Ägo- figur- nr	Förbättrad mark		Värde pr ha		Båtnad	
		Åker, tomt	annan	före	efter	pr ha	pr ägofigur
		hektar	hektar	kronor	kronor	kronor	kronor
S A M M A N D R A G							
Kristianopels socken							
Femmeryd 1/96 mtl 2 ⁵	1-4	2,87					1981
Gunnar Pettersson							
Museryd avs 1 ¹¹	5-8	0,56					333
Gunnar Pettersson							
Museryd 1/4 mtl 1 ³	9-10	0,62					714
August Svensson							
Museryd 1/4 mtl 1 ²	11-38	5,26					4766
Martin Karlsson							
S u m m a		9,31					7794
Måsaryd, Fågelmara, den 8 mars 1951.							
<i>Anders Johansson</i>							
<i>Piktor Johansson</i>							
<i>Anders Johansson</i>							



[illegible]

KOSTNADSFÖRSLAG

Läge	Längd m.	Arbete, material o. d.	Antal	å-pris kr.	Kostnad kronor	Summa kronor
		<u>A - B</u>				
14+00-17+00	300	Schaktning av styv jord med enst sprängsten, enst träd och stubbar m	300	4:-	1200:-	
17+00-20+00	300	Schaktning av styv jord med enst sprängsten m	330	4:-	1320:-	
20+00-22+50	250	Schaktning av styv jord samt ställvis hård jord med spräng- sten, träd och stubbar. m	230	4,50	1035:-	
22+50-24+21	171	Schaktning av medelfast jord	30	2,50	75:-	
		Schaktning av styv jord med enst sprängsten "	200	4:-	800:-	
		Rörtrummar inre diam 800 m/m vid 15+22, 15+33, 17+21 och 18+33 st	4	300:-	1200:-	
		Rörtrummar inre diam 600 m/m vid 19+94, 20+41, 21+50 och 22+38 st	4	250:-	1000:-	6630:-
		För oförutsedda fall, semes- terersättning, arbetsledning m.m. tillägges				870:-
	1021	<u>S u m m a</u>				7500:-
Måsaryd, Fågelmara, den 8 mars 1951.						
						
Thore Möller						


[illegible]

KOSTNADSFÖRDELNINGSLÄNGD

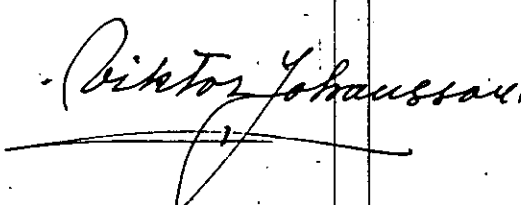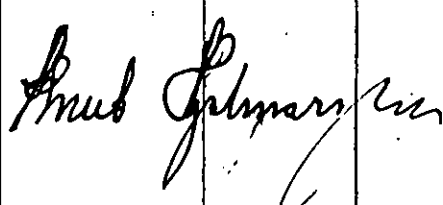Fastighet Ägare m. m.	Sök. o. likst. = S	Båtnad	Fastighets andel i			Samfällighets andel i gemensamma kostnader
			för särskild av- delning beräknad kostnad	för samfällig- heten beräknad kostnad	samfällig- hetens verkliga kostnad	
		kronor	kronor	kronor	procent	procent
1	2	3	4	5	6	7
<u>Kristianopels socken</u>						
<u>Femmeryd 1/96 mtl 2⁵</u>		1981:-		1907:-	25,42	
Gunnar Pettersson						
<u>Museryd avs 1¹¹</u>		333:-		320:-	4,27	
Gunnar Pettersson						
<u>Museryd 1/4 mtl 1³</u>		714:-		687:-	9,16	
August Svensson						
<u>Museryd 1/4 mtl 1²</u>		4766:-		4586:-	61,15	
Martin Karlsson						
<u>S u m m a</u>		7794:-		7500:-	100,00	
Måsaryd, Fågelmarå, den 8 mars 1951.						
 						

[illegible]

Översiktskarta

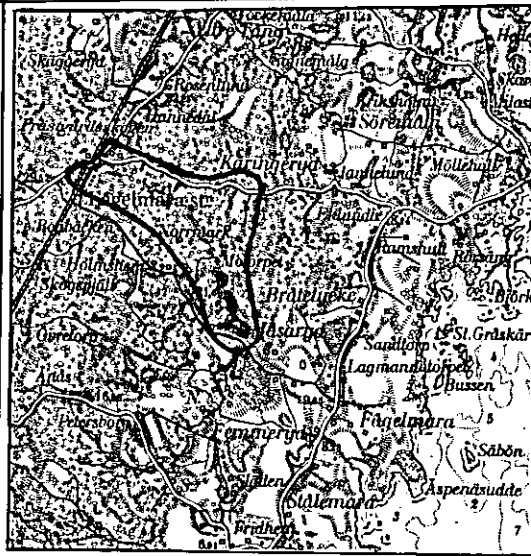

S k a l a 1:100000

U T L Å T A N D E.

avgivet vid syneförrättning enligt vattenlagen. angående torrläggning av mark till Femmeryd n:r 2 och Måsaryd (Museryd) n:r 1 i Kristianopels socken av Blekinge län.

Mom.1. Företagets omfattning och ändamål.

Över torrlägningsområdet, som skall bilda en samfällighet, har upprättats karta i skala 1:4000, på vilken markernas höjdläge över det antagna jämförelseplanet angivits medelst små blå siffror. Beskrivning över markerna återfinnes i ägobeskrivningen (Bil. D.).

Till följd av under förrättningen framkomna yrkanden kommer företaget att omfatta utförandet av ett genom torrlägningsområdet i sydöstlig riktning framrinnande avlopp, å hithörande ritningar betecknat A - B. Avloppet skall bibehållas öppet.

Företaget ligger mellan Halltorpsåns nederbördsområde n:r 79 och Lyckebyåns nederbördsområde n:r 80.

Mom.2. Laga hinder, allmänna och enskilda intressen.

För handläggning av förrättningen, som grundar sig på länsstyrelsens förordnande den 12 maj 1950, eller för företagets utförande i den omfattning, som ovan angivits, har något laga hinder ej anmälts. Allmänna eller enskilda intressen synas ej komma att av företaget förnärmas.

Mom.3. Företagets beskaffenhet.

Synemännen anse företaget vara sådan dikning, som omförmäles i 7 kap. 1 § vattenlagen.

Mom.4. Fixpunkter.

På plan- och profilritningarna angivna höjdlägen hänföra sig till ett antaget jämförelseplan, som bestämmes genom följande fixpunkter.

Fixp. I. Höjdläge $\pm 12,09$ m. $\pm$ -format märke inhugget i sten i södra kanten av byväg, 44 m öster om längdmätningsspunkt 12+23.

Fixp. II. Höjdläge $\pm 13,27$ m. $\pm$ -format märke inhugget i sten i rågång 22 m väster

om längdmättningspunkt 17+5.

Fixp. III. Höjdläge $\pm 14,03$ m. $\pm$ -format märke inhugget i sten i åkerkanten 58 m syd-
väst om längdmättningspunkt 23+2.

Fixpunkterna, som äro lagligen skyddade, få ej rubbas, förstöras eller över-
täckas förrän de blivit av lantbruksingenjör ersatta med nya.

Mom.5. Avloppets dimensioner.

Vid den punkt, där arbetena föreslagits att påbörjas, omfattar avloppets ne-
derbördsområde omkring 300 hektar. Med hänsyn till områdets topografiska beskaffen-
het och nederbörds mängden i trakten har avrinningen vid normala flöden beräknats icke
överstiga 1.0 lit/sek/har. Vattenmängden är sålunda icke av betydelse att föranleda
särskild beräkning av dimensionerna. Storleken har bestämts med hänsyn till jordmå-
nens beskaffenhet och kravet på möjlighet till ändamålsenlig torrläggning av sökande-
nas marker. Bottenbredden har bestämts till 0,3 m och sidolutningen till 1:1,0.

Avloppets bottenlägen i brytpunkterna, lutningar och dimensioner finnas an-
givna på profilritningen.

Mom.6. Broar och trummor.

Trummor för mark- och brukningsvägar skola på företagets bekostnad byggas i
enlighet med upprättade ritningar på i kostnadsförslaget angivna ställen.

Beträffande dylika byggnader, som i framtiden kunna bli uppförda över ifrå-
gavarande öppna avlopp, bestämmes allenast, att de ej få utföras på sådant sätt, att
de uppdämma vattnet. Trummorna skola därför utföras av rör med en inre diam, som är
minst lika stor som den på typritningen för ifrågavarande sträcka angivna.

Mom.7. Ersättningar.

Vid detta företag skola inga ersättningar utgå.

Mom.8. Båtnad och kostnadsfördelning.

Båtnaden för i företaget ingående marker har uppskattats i den ordning, varom stadgas i 10 kap. 60 § vattenlagen och med tillämpning av de grunder, som angivas i 7 kap. 22 § samma lag. Markvärdet vid full torrläggning har bestämts med hänsyn till jordart, läge m.m. Nuvarande värdet har ansetts utgöra viss del av värdet vid full torrläggning och vara beroende av höjdläget i förhållande till de försumpande vattenytorna. Med hänsyn till att vissa mindre områden jämväl efter företagets genomförande få ofullständig torrläggning, hava jordvärdena inom dessa områden reducerats. Resultatet av uppskattningen har införts i värderingslängden.

Skäl att hänföra marken inom samfälligheten till särskilda avdelningar föreligger ej. Varje markägare har därför att taga del i med företaget förenade kostnader direkt i mån av den beräknade båtnaden. I kostnadsfördelningslängden (Bil. F.) har varje fastighets andel i kostnaderna för företaget angivits såväl i kronor efter det upprättade kostnadsförslaget som i procenttal.

Kostnaderna för syneförrättningen skola, om företaget kommer till stånd, jämväl fördelas efter nyssnämnda andelstal, men skola vid förrättningens avslutande, om så fordras, av sökanden omedelbart förskjutas.

Den som ej är sökande till förrättningen eller förenat sig med sökanden är ej skyldig vidkännas större bidrag till kostnaderna för företaget än som svarar mot värdet å den båtnad, som beredes hans mark. Vilka delägare, som ansetts som sökande anges i kostnadsfördelningslängden med förkortningen "s".

Mom.9. Företagets utförande.

Ifråga om företagets utförande bestämmes:

- 1/ Företagets utförande skall ombesörjas av en styrelse, som utses av delägarna vid allmänt sammanträde, därvid varje delägare har rösträtt efter det andelstal, som är bestämmande för hans skyldighet att taga del i kostnaderna för företaget; dock må ingen utöva rösträtt för mer än en femtedel av delägarnas sammanlagda vid sammanträdet företrädde andelstal. Angående styrelsens skyldigheter och befogenhet hänvisas till bestämmelserna i 3 kap. 15 och 17-21 §§ vattenlagen samt till i mom 11 av detta utlåtande givna föreskrifter.

- 2/ Företaget skall utföras i enlighet med de upprättade förslagsritningarna.
- 3/ Jord och sten, som uppschaktas ur öppet avlopp vid dettas upptagande eller rensning, må läggas vid sidan av detta, dock icke närmare kanten än 1,0 m och ej i brantare inre lutning än dikets egen sidolutning.
- 4/ I upplagda jordsträngar skola öppningar med bottenbredd 0,3 m och sidolutning 1:1,0 anordnas vid svackor i marken, tillstötande diken samt i övrigt på minst var 40:de meter, på det dagvattnet må fritt kunna avrinna från angränsande terräng.
- 5/ Till äventyrs inträffande as skola oförtövat avhjälpas och erforderliga förstärkningar vidtagas.
- 6/ Till trummor använda betongrör skola vara av så god kvalitet att desamma uppfylla i 1950 års normer för lantbruksrör angivna fordringar.
- 7/ Under arbetet får vatten icke uppdämmas eller påsläppas så att skada sker.
- 8/ Arbetena skola utlämnas på entreprenad åt en eller flera därför lämpliga personer på de villkor, som befinnas för delägarna mest ändamålsenliga och betryggande.
- 9/ Arbetena må begynna omedelbart efter det detta utlåtande vunnit laga kraft samt skola vara bragta till slut senast den 1 september 1956.
- 10/ Avsyrning jämlikt bestämmelserna i 13 kap. 1 § vattenlagen skall efter anmälan göras av lantbruksingenjör.

Mom.10. Framtida underhållet.

Avloppet skall omsorgsfullt underhållas genom regelbundna rensningar och har styrelsen att härom tillse och verkställa. Rensnings- och underhållsarbetena böra utföras på tider, då arbetet åstadkommer så ringa skada som möjligt. Av rensningsjord förorsakat intrång skall tålas utan ersättning. Kostnaderna fördelas efter samma grunder som gälla vid arbetets första utförande.

Kostnad för rensnings- eller underhållsåtgärd, som föranletts av enskild persons åverkan eller försummelse, må uttagas av denna. Markägarna skola genom stängsel eller på annat sätt skydda avloppet från nedtrampning av betande djur. Av betesdjur förorsakad skada skall omedelbart botas av djurägaren.

Uppdämning eller annan åtgärd, som hindrar vattnets fria lopp, må på inga

villkor tillåtas eller tålas.

Mom.11. Organisation.

Av styrelsens medlemmar skall en vara ordförande och verkställande ledamot. Det åligger styrelsen:

- att ombesörja arbetenas utförande och kontrollera desamma - i den mån så finnes nödigt med biträde av sakkunnig person,
- att i mån av arbetets fortgång verkställa utdebitering av för arbetenas bedrivande erforderliga medel,
- att föra räkenskaper över handhavda medel, vilka räkenskaper skola minst en gång om året framläggas för delägarna i och för granskning,
- att för sistnämnda ändamål och då så eljest finnes nödigt genom ktingsänd kallelselista, på vilken kallade delägare teckna sina namn, eller på i 7 kap. 64 § vattenlagen angivet sätt kalla delägarna till sammanträde för gemensamma angelägenheters dryftande och därvid föra protokoll, samt
- att i övrigt vidtaga de åtgärder, som för företagets ändamålsenliga utförande och underhåll kunna finnas nödigt.

Mom.12. Övriga yrkanden.

Yrkanden vilka under förrättningen framkommit men ej blivit behandlade i detta utlåtande, föranleda icke någon synemännens åtgärd.

Mom.13. Domstolsavgift.

Avgift varom förmåles i 11 kap. 95 § vattenlagen skall icke utgå vid detta företag.

Mom.14. Företagets namn.

Företaget skall benämnas "Måsaryds dikningsföretag år 1951".

Mom.15. Aktförvarare.

Avskrifter och kopior av vid denna förrättning upprättade handlingar och ritningar skola förvaras hos styrelsens ordförande.

Mom.16. Besvärshänvisning.

Talan mot åtgärd eller beslut vid förrättningen eller mot detta utlåtande

föres vid Söderbygdens vattendomstol, adr S t o c k h o l m, till vilken besvären för att komma under prövning skola vara ingivna inom sextio dagar från nedanskrivna dag.

I besvären, som skola ingivas i tre exemplar, skola fullständigt upptagas klagandens alla påståenden och skälen därtill; och skola vid besvären fogas de handlingar klaganden vill åberopa till stöd för ändringssökandet.

Mom.17. Verkställighet.

Då i denna sak underställning till vattendomstol icke skall ske, kommer detta utlåtande att gå i verkställighet i den ordning, som för laga kraft ägande dom är stadgat, för såvitt icke inom den i mom. 16 här ovan angivna tid besvär över förrättningen anföras och på grund härav ändring i detta utlåtande kommer till stånd.

Måsaryd, Fågelmara, den 8 mars 1951.

Ursin

Rektor Johansson

And. Johansson