

FÖRSLAG TILL

Danskefly dikeeringsföretag år 1951

Flomens kapellförsamling
Augerums SOCIEN(NAR) AV Blekinge Län

UPPRÄTTAT ÅR 1951 (1/1) SAMBAND MED SYNEFÖRBÄTTRING ENL VÄTTERLÄGEN AV

ORIGINAL

Susehålls

(NAMN)

Lantbrukingenjör

(TITEL)

KARTAL BILN. 3

KUNGL. LANTBRUKS-
SKOLENS ARKIV

Nr


4355-1

LANTBRUKSSTYRELSEN

11 FEB. 1953

DIARIE Nr

SAK Nr

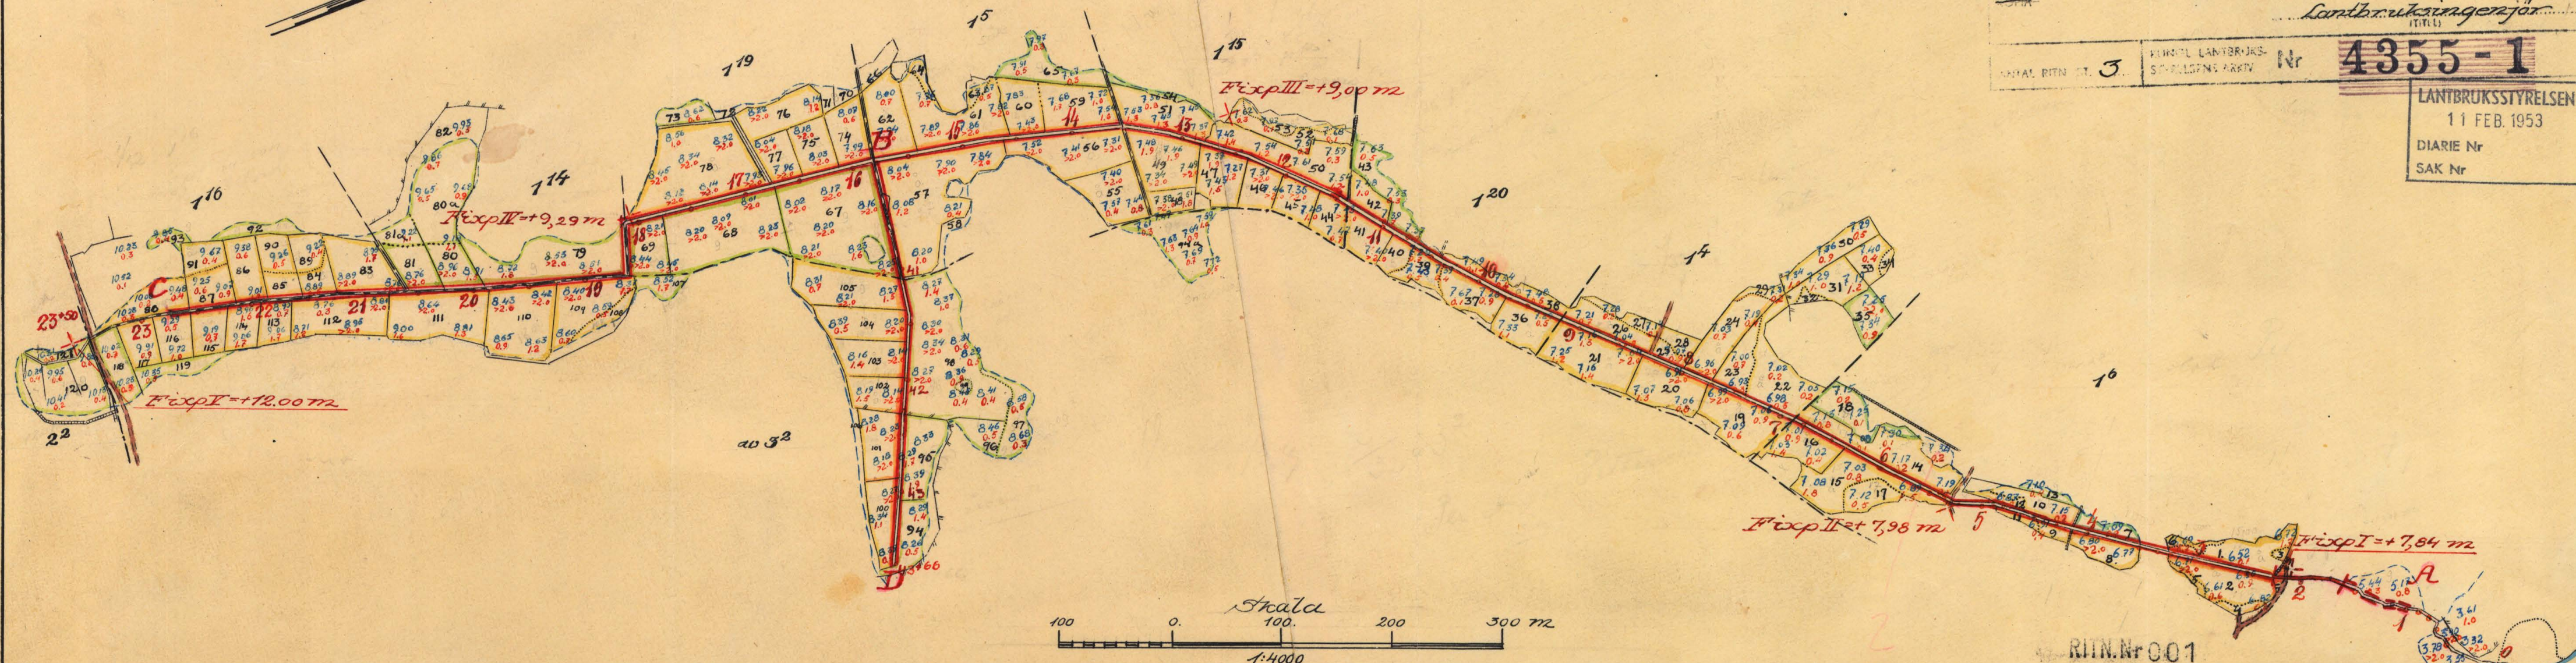


RITN. Nr 001

K


8*0506

4355-1


3 ritu

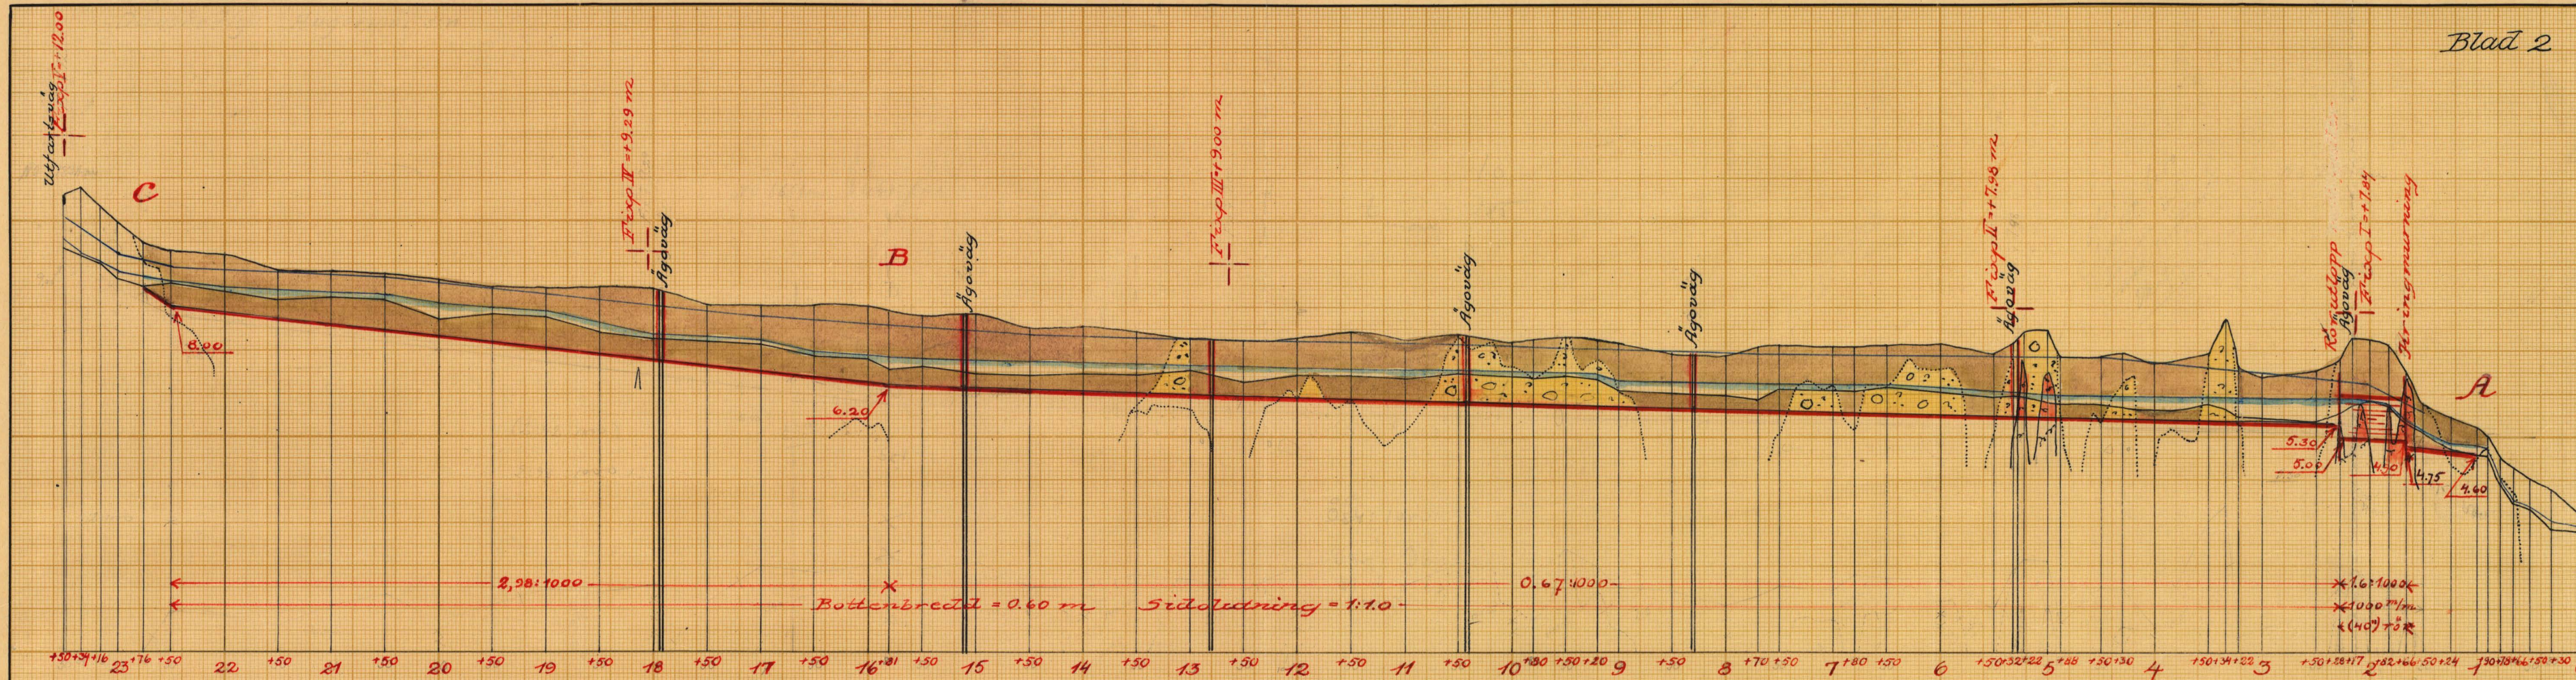



Förslag till rörintag vid 2+28

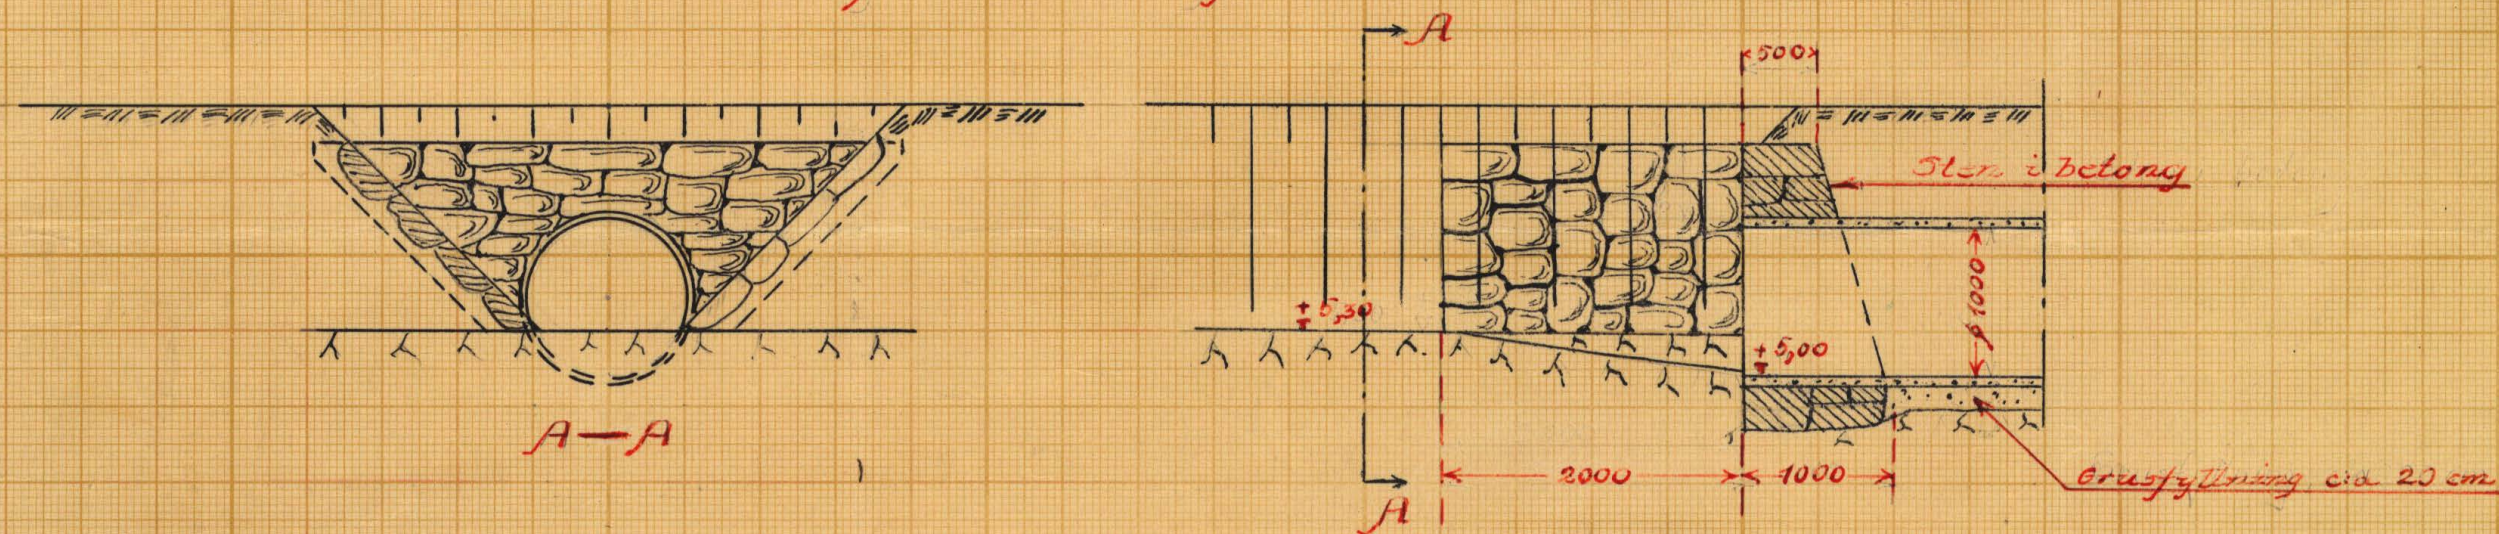

Förslag till rörutlopp vid 1+60


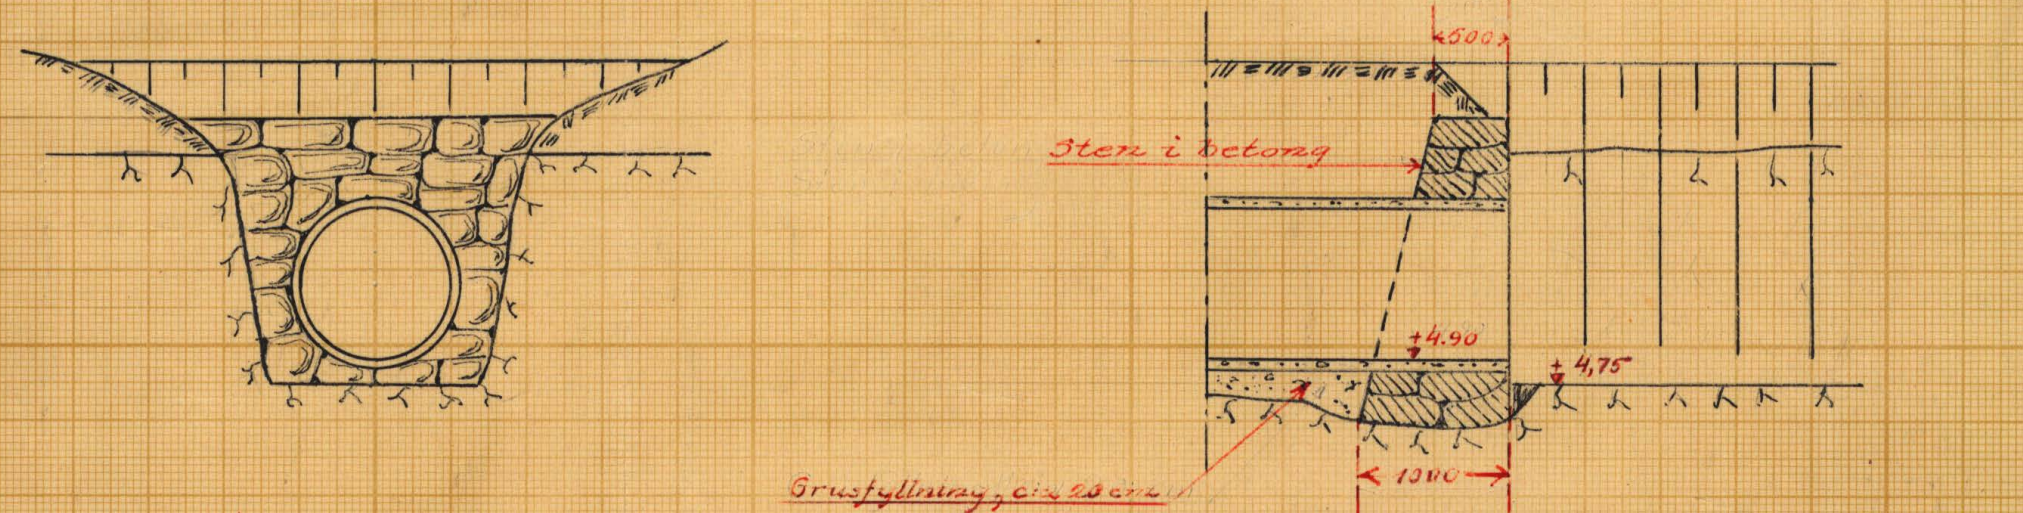


Typritning för brow

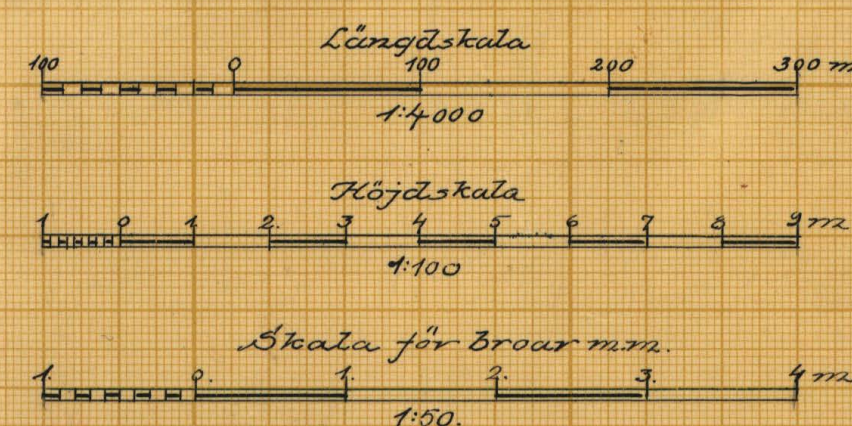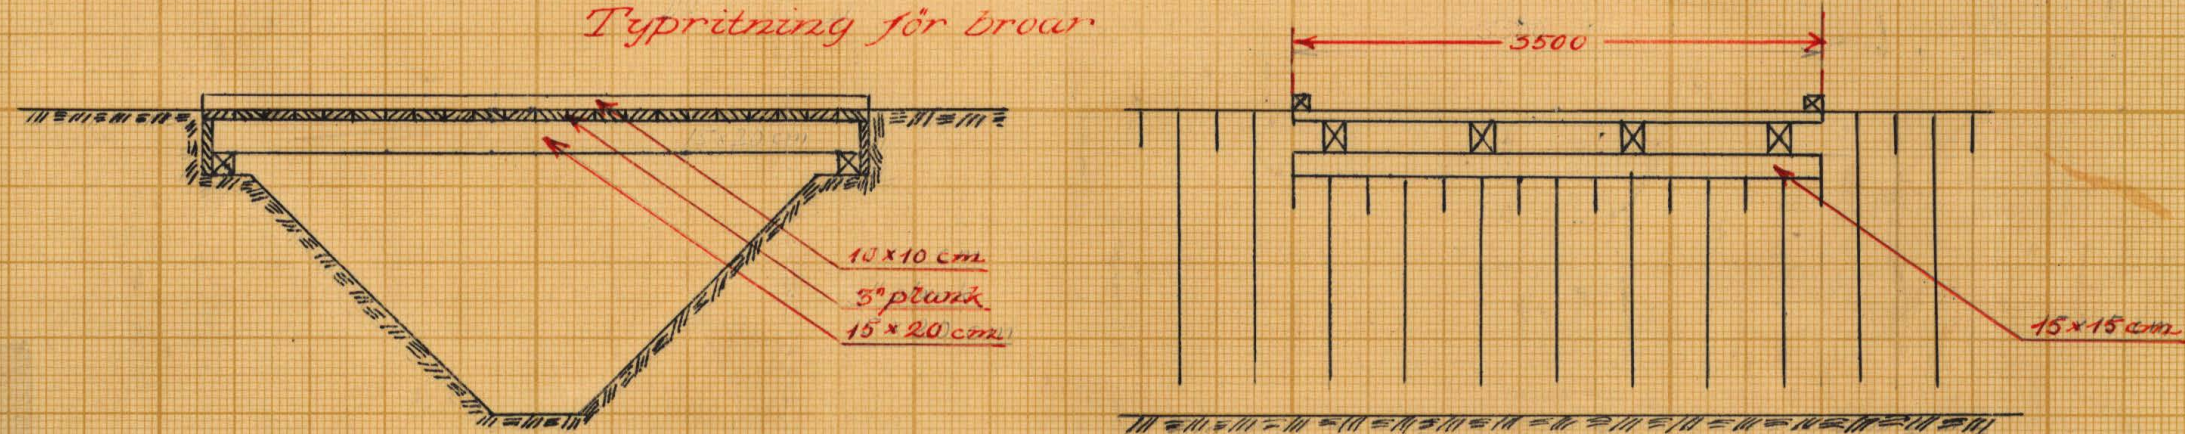

FÖRSLAG TILL
Danskefly dräneringsföretag år 1951
 Flymens kapellförsamling
 Ågerums
 SOCIÉTÉ N° 11 AV Blekinge
 UPPRÄTTAT ÅR 1951 (1) SAMBAND MED SYNEFÖRRÄTTNING ENL. VÄTTELAGEN AV
 ORIGINAL
 Kopia
 S. S. S. S.
 Lantbrukstingen
 (TITEL)
 ANTAL RITN. ST. 3... KUNGL. LANTBRUKSSTYRELSENS ARKIV Nr **4355-2**

LANTBRUKSSTYRELSEN
 11 FEB. 1953
 DIARIE N°
 SAK N°

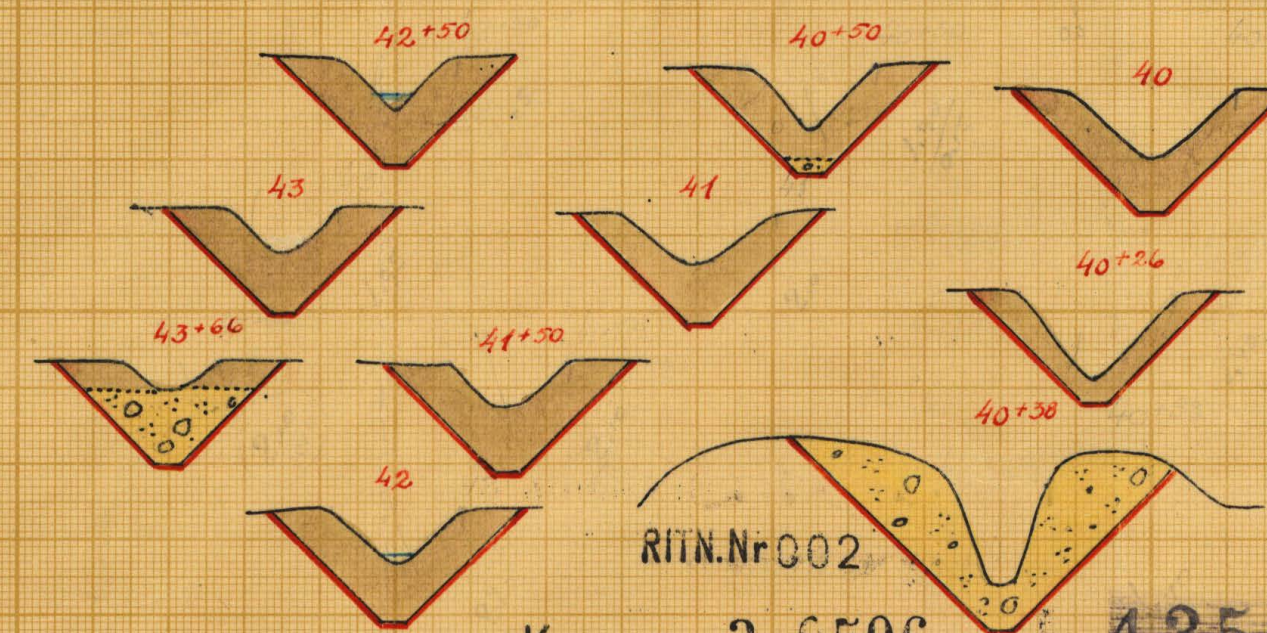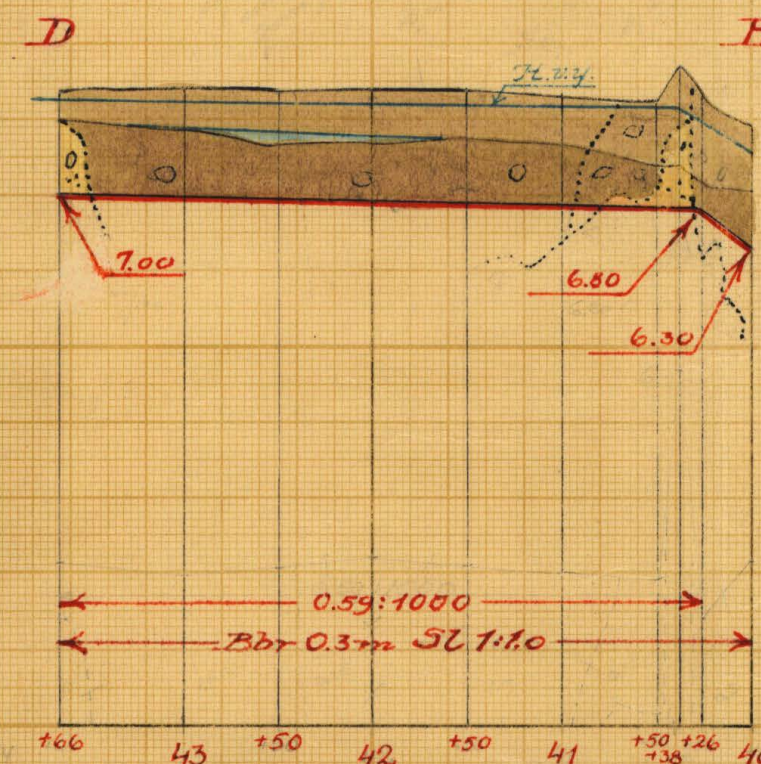

RITN. N° 002
 K 3-0506


4355-2



LANTBRUKSSTYRELSEN
11 FEB. 1953
DIARIE Nr.
SAK Nr.

Skala
1:100

FÖRSLAG TILL
Danskefly dihringsföretag år 1951
Flymens kapellförsamling
Augerums
SÖDERMANLANDS LÄN
UPPDRAGT ÅR 1951
RIIN.Nr.003
K 3-0506
Lantbrukingenjör
4355-2

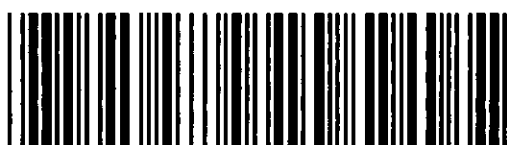


Akt nr:
A506

AU\$A506

4355-3



K 3*0508

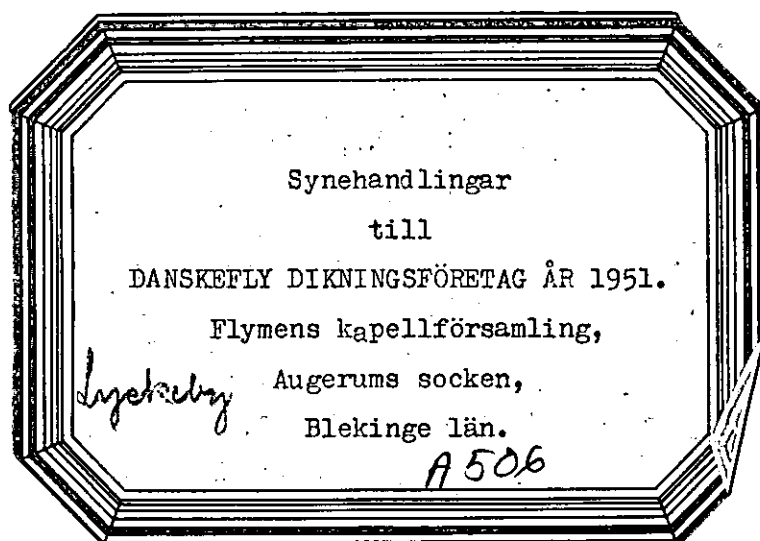

Mellan Halltorpsåns och Lyckebyåns nederbördsområden
med nummerbeteckning 79 resp 80.

Synehandlingar

till

DANSKEFLY DIKNINGSFÖRETAG ÅR 1951

Flymens kapellförsamling av Augerums socken och Blekinge län.

Till akten hör: 1 häfte handlingar, innehållande 28 paginerade sidor, samt 3 blad ritningar.

Protokoll, fört vid syneförrättning
enligt 10 kap. vattenlagen angående upp-
grävning och fördjupning av diket genom
Danskefly i Flymens kapellförsamling av
Augerums socken och Blekinge län.

Tisdagen den 19 juni 1951 kl. 10,00 inställde sig undertecknad lantbruks-
ingenjör jämte skiftesgodemännen Hugo Johansson i Göksjöholm och Bernhard Anders-
son i Brändahall hos lantbrukaren Per Pettersson i Danskefly för att på grund av
länsstyrelsens för förrättningsmannen utfärdade förordnande påbörja handläggningen
av förrättningen. Därjämte tillstädeskommo följande sakägare och ombud.

Sökande till förrättningen:

Lantbrukaren Olof Pettersson,	ägare till 1/32 mtl Danskefly 1 ⁶
" Karl Magnusson,	" " 1/48 " " 1 ¹⁵ och
	1/96 " " 1 ²⁰
" Maria Kristina Magnusson,	" " 3/32 " " 1 ⁵ genom
sonen Helge Magnusson	
" Per Magnusson,	ägare till 1/12 mtl Danskefly 1 ¹⁶
" Per Pettersson,	" " 3/32 " " av 3 ²

Av övriga sakägare:

Lantbrukaren August Andersson,	ägare till 1/6 mtl Danskefly 2 ²
" Ida Matilda Andreasson,	" " 1/24 " " 1 ¹⁴ genom
Smedmästaren Oskar Liljekvist, anl. fullmakt (Bil. D)	

§ 1.

Ansöknings om förrättningen och länsstyrelsens i anledning härav utfär-
dade förordnande upplästes och lades till handlingarna (Bil. A.)

§ 2.

Mot synemännen anfördes intet jäv. Själva visste de ej om något jävsför-
hållande till någon nu känd sakägare.

§ 3.

Framvisades karta över torrlägningsområdet och profilritningar över undersökta avlopp. I samband härmed redogjorde förrättningsmannen för preliminärt upprättat förslag till torrläggning av ifrågavarande marker, innebärande uppgrävning av det genom och från Danskefly i nordlig riktning framrinnande floddiket jämte ett mindre sidodike från Per Petterssons ägoområde något öster om floddiket. Dikena hade föreslagits att bibehållas öppna, dock ansågs str 1+66 - 2+28 av floddiket, som framgick genom en tämligen djup skärning med stensatta kanter, böra igenläggas med rör.

§ 4.

Sökandena förklarade sig önska företaget utfört i huvudsaklig överensstämmelse med förslaget.

§ 5.

August Andersson sade sig icke hava större intresse för företaget, hans därav berörda marker vore steniga och nyttjades som bete. För den händelse så kunde ske utan allt för stor kostnad, påfordrade han event floddikets uppgrävning fram till och igenom den utmed hans norra rågång gående utfartsvägen, där befintlig bro, som vore bristfällig, i så fall måste ombyggas.

§ 6.

På frågor upplystes, att nyssnämnda väg underhölls "vid behov". Vägsamfällighet, som hade sig underhållsskyldigheten ålagd, funnes icke.

§ 7.

Markägarna förklarade sig kostnadsfritt lämna mark till öppna dikessträckors breddning samt tåla intrång genom uppläggning av schaktmassor utan anspråk på vederlag.

§ 8.

Tillsades, att synemännen ämnade omedelbart besiktiga marker och avlopp samt att därefter nytt sammanträde skulle hållas på samma ställe som dagens fredagen den 24 nästa augusti, varefter sammanträdet avslutades.

Danskefly den 19 juni 1951.

Eurelius

Ingvar Johansson

Per-Olof Johansson

Fredagen den 24 augusti 1951 kl. 10,00 inställde sig synemännen åter hos lantbrukaren Per Pettersson i Danskefly för fortsatt handläggning av förrättningen. Vid sammanträdet, vartill intressenterna kallats i den för stämning stadgade ordning /Bil. B. /, tillstädeskommo följande sakägare och ombud.

Lantbrukaren Sven Olof Petersson,

" Ester Margareta Nilsson,

" Karl Magnusson,

" Margareta Kristina Magnusson,

" Greta Svensson,

" Per August Pettersson,

" August Andersson,

allt " " Johan Persson, genom systemen fru Ester Nilsson

§ 9.

Det vid förra sammanträdet förda protokollet upplästes och godkändes.

§ 10.

Förrättningsmannen redogjorde för det slutliga förslaget till torrläggning av ifrågavarande marker, kostnadernas fördelning m.m.

§ 11.

Ester Nilsson framhöll, att mossodlingen ~~omk~~ på Johan Perssons egendom omkr 100 m väster om huvudavloppet rätteligen icke bort upptagas som odlad och att avsikten vore att lägga ut den till skog.

§ 12.

Synemännen avgåvo utlåtande /Bil. H. /, vilket upplästes för de närvarande.

§ 13.

Sedan delägarna förklarat sig önska omedelbart utse styrelse, valdes till ledamöter av denna

Lantbrukaren Arthur Persson, Danskefly, Fjärdsjömåla, ordförande

Lantbrukaren Karl Magnusson,

Danskefly, Fjärdsjömåla

" Helge Magnusson,

"

"

§ 14.

Tillsades att handlingar m.m. rörande företaget komme att inom trettio dagar tillställas styrelsens ordförande för att av honom hållas tillgängliga för envar som önskade granska dem eller taga avskrift.

§ 15.

Uträknades godemännens ersättningar och uppgingo till 34 kronor 40 öre för Bernhard Andersson och 28 kronor för Hugo Johansson eller tillhopa 62 kronor 40 öre.

§ 16.

Som intet vidare var att behandla upplästes protokollet och förrättningen och sammanträdet förklarades avslutade.

Danskefly, Fjärdsjömåla, den 24 augusti 1951.

Thore Andersson

Hugo Johansson

Bernhard Andersson

3 D V 11/1950
Landskansliet i Karlskrona
Ink. 12 JUN 1950

Ankom till
Lantbruksnämnden i Blekinge län
Lantbrukslagen föravdelningen

Insändes till Torrläggingsnämnden.
Adress: vederbörande hushållningssällskap.

d. 17 JUN 1950

Dnr. 17 1/50

Ankom till
Lantbruksnämnden i Blekinge län

2 JUNI 1950

Dnr. 10 1/20

Till

Förrättningsnummer 305.

Länsstyrelsen i Blekinge län.

Härmed anhålles vördsamt om förordnande för behörig förrättningsman att handlägga
syneförrättning enligt 10 kap. vattenlagen för torrläggning av ~~enig~~ tillhörig mark inom

Augerums socken(~~enig~~) av Blekinge

län. Förteckning över fastigheter, som väntas bli berörda av företaget, återfinnes å omstående sida. Företaget avser uppgrävning och fördjupning av diket genom det s. k. Danskefly

Här uppgives så fullständigt som möjligt företagets beskaffenhet (dikning, åreglering, sjösänkning, invallning e. d.), vidare företagets

omfattning (areal som skall torrläggas, avloppens längd, o. d.), om flottled, damm, järnväg, landsväg, e. d. beröres m. m.

Närmaste järnvägsstation

Meddelanden angående förrättningen kunna ställas till Lantbrukaren

Per Petersson

Danskefly 3, Gärdsjövägen tel. 29

Titel, namn och fullständig adress samt telefon.

Danskefly den 30 maj 1950

STATS REPRODUKTIONSBOKSTÄLLET
253448

Registret Förlin

B. J. J. J. J.

På länsstyrelsens vägnar:

1/ Karlskrona i Landskansliet den 12 juni 1950.

Av företaget väntas nedanstående fastigheter bli berörda.

Fastighet:

Ägare:

Per Petersson

Sven Olof Pettersson

Johan Nilsson

~~Wille Svensson~~

Maria Magnusson

Greta Johansson

Ida Andreasson

Per Andersson

Per Magnusson

Karl Magnusson

Lantbruksnämnden

Torrläggningsnämnden får till förrättningsman föreslå:

Lantbruksingenjören Thore Möller

Mötte den 9 juni 1928

På Torrläggningsnämndens vägnar:

Zus Larsson

R e s o l u t i o n .

Överlämnas till lantbruksingenjören Thore Möller, som härigenom förordnas att i laga ordning verkställa ifrågavarande förrättning.

K A L L E L S E.

Syneförrättning enligt vattenlagen angående torrläggning av mark till
 Danskefly i Flymens kapellförsamling av Augerums socken och Blekinge län hand-
 lägges vid sammanträde hos lantbrukaren Per Pettersson i Danskefly fredagen den
 24 augusti 1951 kl 10.00. Nedan angivna personer kallas härigenom att, person-
 ligen eller genom befullmäktigat ombud, inställa sig vid förrättningen för ut-
 förande av sin talan.

Karlskrona den 23 juli 1951.

Thore Möller
 Thore Möller.
 Lantbruksingenjör.

Namn och hemvist	Egenhändig namnteckning till bevis om kallelsens mottagande	Dag
X Ester Margareta Nilsson, Danskefly		
Greta Johansson gift Svensson	<i>Greta Svensson</i>	27/7-51.
X Ester Margareta Nilsson har sålt fastigheten & anhefly 14 den 25/1-1951 till brodern Johan Alfred Persson.	<i>Johan Persson</i>	27/7-51.

Beskyddas:
Hanne Feby
Härdlingeman.

F Ö R T E C K N I N G

över kungörelser, kallelser och underrättelser angående sammanträden vid syneförrättning rörande torrläggning av mark till Danskefly n:r 1, 2 och 3 i Augerums socken, Blekinge län, avlämnade å posten nedanskrivna dagar.

Den 7 juni 1951 angående sammanträde hos lantbrukaren Per Pettersson i Danskefly tisdagen den 19 juni 1951 kl 10.00.

Kallelse till:

Skiftesgodemannen Bernh Andersson, Brändahall

Fjärdsjömåla

" Hugo Johansson, Göksjöholm

Rödeby

Underrättelse till:

Lantbrukaren Sven Olof Peterson, Danskefly 1⁶

Fjärdsjömåla

Fr. Ester Margareta Nilsson, Danskefly 1⁴

"

Lantbrukaren Karl Magnusson, Danskefly 1²⁰ och 1¹⁵

"

Fr. Maria Kristina Magnusson, Danskefly 1⁵

"

" Greta Johansson, Danskefly 1¹⁹

"

" Ida Matilda Andreasson, Danskefly 1¹⁴

"

Lantbrukaren Per Alfred Magnusson, Danskefly 1¹⁶

"

" Per August Pettersson, Danskefly av 3²

"

Lantbrukaren August Andersson, Södra Flymen 2²

"

Den 23 juli 1951 angående sammanträde hos lantbrukaren Per Pettersson i Danskefly fredagen den 24 augusti 1951 kl 10.00.

Kallelse till:

Skiftesgodemannen Bernhard Andersson, Brändahall,

Fjärdsjömåla

" Hugo Johansson, Göksjöholm,

Rödeby

✓ Lantbrukaren Sven Olof Petersson, Danskefly,	<u>Fjärdsjömåla</u>
Fr Ester Margareta Nilsson, Danskefly,	"
Lantbrukaren Karl Magnusson, Danskefly,	"
Fr Maria Kristina Magnusson, Danskefly,	"
" Greta Svensson, Danskefly,	"
" Ida Matilda Andreasson, Danskefly,	"
Lantbrukaren Per Alfred Magnusson, Danskefly,	"
" Per August Pettersson, Danskefly,	"
" August Andersson, Södra Flymen,	"

*J. Jänsten:
Mare Nilsson*

FULLMAKT för Smedmästare Oskar Liljekvist, Fjärdsjömåla
att vid syneförrättning ang. uppgrävning och fördjupning av
diket genom Danskefly n:r 1, 2 och 3 hos lantbrukaren Per
Petersson i Danskefly den 19 juni föra min talan och min röst-
rätt utöva. Ombudets laga åtgärder godkännes.

Danskefly den 19 juni 1951

Oskar Liljekvist

Ida Andréassons egenhändiga namnteckning bevittna:

Ere Petersson Per Petersson

VÄRDERINGSLÄNGD

Fastighet och ägare Ägobeskrivning	Ägo- figur- nr	Förbättrad mark		Värde pr ha		Båtnad	
		Åker, tomt	annan	före	efter	pr ha	pr ägofigur
		hektar	hektar	kronor	kronor	kronor	kronor
<u>Augerums socken.</u>							
<u>Danskefly 1⁶ 1/32 mtl</u>							
Sven Olof Pettersson							
Åker	1	0,21		600	2000	1400	294:-
"	2	0,22		1000	2500	1500	330:-
" stenig	3	0,02		600	1400	800	16:-
" "	4	0,04		700	"	700	28:-
" "	5	0,03		600	"	800	24:-
" "	6	0,04		"	"	"	32:-
Äng	7		0,08	1000	"	400	32:-
Åker	8	0,14		700	1700	1000	140:-
"	9	0,04		1100	"	600	24:-
"	10	0,12		1200	2000	800	96:-
" stenig	11	0,03		900	1500	600	18:-
" "	12	0,04		700	"	800	32:-
Äng	13		0,04	1100	"	400	16:-
Åker	14	0,36		1000	1700	700	252:-
"	15	0,31		"	2500	1500	465:-
"	16	0,18		"	"	"	270:-
" "	17	0,11		"	1500	500	55:-
Äng	18		0,16	700	1000	300	48:-
Summa		1,89	0,28				2172:-
<u>Danskefly 1⁴ 3/32 mtl</u>							
Johan Persson							
Åker	19	0,30		1000	2500	1500	450:-
"	20	0,25		"	"	"	375:-
"	21	0,34		"	"	"	510:-
" stenig	22	0,30		800	2000	1200	360:-
Transport		1,19					1695:-

Fastighet och ägare Ägobeskrivning	Ägo- figur- nr	Förbättrad mark		Värde pr ha		Båtnad	
		Äker, tomt	annan	före	efter	pr ha	pr ägofigur
		hektar	hektar	kronor	kronor	kronor	kronor
Transport		1,19					1695:-
Åker	25	0,14		800	2500	1700	238:-
"	24	0,25		1000	"	1500	375:-
"	25	0,05		"	"	"	75:-
"	26	0,16		"	"	"	240:-
" stenig	27	0,06		800	1500	700	42:-
" "	28	0,06		"	"	"	42:-
" "	29	0,04		900	"	600	24:-
" "	30	0,17		1200	2000	800	136:-
" "	31	0,18		"	"	"	144:-
" "	32	0,03		1000	1500	500	15:-
" "	33	0,10		1200	2000	800	80:-
" "	34	0,02		1000	1500	500	10:-
Äng, buskbeväxt	35		0,14	500	800	300	42:-
Summa		2,45	0,14				3158:-
<u>Danskefly 1²⁰ 1/96 mtl</u>							
Karl Magnusson:							
Åker	36	0,19		800	2000	1200	228:-
"	37	0,18		1100	"	900	162:-
"	38	0,15		700	1400	700	105:-
" stenig	39	0,10		"	1500	800	80:-
"	40	0,09		800	2000	1200	108:-
"	41	0,15		1200	2500	1300	195:-
"	42	0,10		"	"	"	130:-
Äng	43		0,22	900	1500	600	132:-
Summa		0,96	0,22				1140

Fastighet och ägare Ägobeskrivning	Ägo- figur- nr	Förbättrad mark		Värde pr ha		Båtnad	
		Åker, tomt	annan	före	efter	pr ha	pr ägofigur.
		hektar.	hektar	kronor	kronor	kronor.	kronor
<u>Danskerfly 1¹⁵ 1/48 mtl</u> Karl Magnusson							
Åker	44	0,12		1200	2500	1300	156:-
"	45	0,14		"	"	"	182:-
"	46	0,14		"	"	"	182:-
"	47	0,21		1000	"	1500	315:-
"	48	0,10		1100	"	1400	140:-
"	49	0,29		"	"	"	406:-
"	50	0,39		1300	"	1200	468:-
"	51	0,27		1200	"	1300	351:-
"	52	0,16		1500	"	1000	160:-
" stenig	53	0,04		1300	2000	700	28:-
äng	54	0,10	0,05	800	1200	400	20:-
Summa		1,86	0,05				2408:-
<u>Danskerfly 1⁵ 3/32 mtl</u> Maria Kristina Magnusson							
Åker	55	0,26		1000	2500	1500	390:-
"	56	0,33		"	"	"	495:-
"	57	0,75		1700	"	800	600:-
äng förbättras ej	58						
Åker	59	0,28		1500	2500	1000	280:-
"	60	0,59		"	"	"	190:-
"	61	0,37		"	"	"	370:-
"	62	0,26		1700	"	800	208:-
" stenig	63	0,03		1100	1500	400	12:-
"	64	0,04		"	"	"	16:-
äng	65		0,21	"	"	"	84:-
" förbättras ej	66						
Summa		2,51	0,21				2645:-

Fastighet och ägare Ägobeskrivning	Ägo- figur- nr	Förbättrad mark		Värde pr ha		Båtnad	
		åker, tomt	annan	före	efter	pr ha	pr ägofigur
		hektar.	hektar	kronor	kronor	kronor	kronor
<u>Danskefly 1¹⁹ 5/96 mtl</u> Greta Svensson							
äng, odlingsmark	67		0,78	1700	2500	800	624:-
" "	68		0,62	1300	"	1200	744:-
" "	69		0,18	"	"	"	216:-
" förbättras ej	70						
" "	71						
" "	72						
" "	73		0,09	800	1200	400	36:-
åker	74	0,19		1700	2500	800	152:-
"	75	0,17		"	"	"	136:-
"	76	0,23		"	"	"	184:-
"	77	0,15		1500	"	1000	150:-
"	78	0,68		1300	"	1200	816:-
<u>Summa</u>		1,42	1,67				3058:-
<u>Danskefly 1¹⁴ 1/24 mtl</u> Ida Matilda Andreasson							
äng	79		0,48	800	2000	1200	578:-
"	80		0,14	1000	2500	1500	210:-
"	80 a		0,33	2000	"	500	165:-
"	81		0,09	1000	"	1500	133:-
"	81 a		0,15	2000	"	500	75:-
" förbättras ej	82						
<u>Summa</u>			1,29				1161:-
<u>Danskefly 1¹⁶ 1/12 mtl</u> Per Alfred Magnusson							
åker	83	0,27		1000	2500	1500	405:-
"	84	0,08		"	"	"	120:-
"	85	0,08		"	"	"	120:-
<u>Transport</u>		0,43					645:-

Fastighet och ägare Ägobeskrivning	Ägo- figur- nr	Förbättrad mark		Värde pr ha		Båtnad	
		åker, tomt	annan	före	efter	pr ha	pr ägofigur
		hektar	hektar	kronor	kronor	kronor	kronor
Transport		0,43					645:-
åker	86	0,17		1000	2500	1500	255:-
"	87	0,14		"	"	"	210:-
"	88	0,19		1800	2300	500	95:-
" stenig	89	0,10		800	1600	800	80:-
" "	90	0,11		"	"	"	88:-
" "	91	0,11		1200	"	400	44:-
äng	92		0,10	800	1000	200	20:-
" "	93		0,04	"	"	"	8:-
Summa		1,24	0,14				1445:-
<u>Danskefly av 3² 3/32 mtl</u>							
Per August Pettersson							
äng skogbevärd	94 a		0,31	800	1000	200	62:-
"	94		0,16	300	1600	1300	208:-
"	95		0,24	500	"	1100	264:-
äng "	96		0,11	800	1200	400	44:-
" "	97		0,17	"	"	"	68:-
" "	98		0,83	"	"	"	332:-
" " stenig	99		0,02	400	600	200	4:-
åker	100	0,18		800	2500	1700	306:-
"	101	0,22		"	"	"	374:-
"	102	0,16		"	"	"	272:-
"	103	0,21		"	"	"	357:-
"	104	0,24		1000	"	1500	360:-
"	105	0,35		"	"	"	525:-
äng förbättras ej	106						
"	107		0,08	800	1000	200	16:-
åker stenig	108	0,07		"	2100	1300	91
"	109	0,28		"	2300	1500	420:-
Transport		1,71	1,92				3703:-

Fastighet och ägare Ägobeskrivning		Ägo- figur- nr	Förbättrad mark		Värde pr ha		Båtnad	
			äker, tomt	annan	före	efter	pr ha	pr ägofigur
			hektar	hektar	kronor	kronor	kronor	kronor
Transport			1,71	1,92				3703:-
Äker		110	0,40		700	2300	1600	640:-
"		111	0,40		900	2500	"	640:-
"		112	0,32		"	"	"	512:-
"		113	0,11		"	"	"	176:-
"		114	0,12		"	"	"	192:-
"		115	0,13		1200	"	1300	169:-
"		116	0,13		1500	"	1000	130:-
"		117	0,14		"	2300	800	112:-
Äng		118		0,15	"	2000	500	75:-
"		119		0,12	1200	1500	300	36:-
Summa			3,46	2,19				6385:-
Danskefly 2 ² 1/6 mtl								
Per August Andersson								
Äng stenig		120		0,39	800	1000	200	78:-
" "		121		0,06	"	"	"	12:-
Summa				0,45				90:-

Fastighet och ägare Ägobeskrivning	Ägo- figur- nr	Förbättrad mark		Värde pr ha		Båtnad	
		äker, tomt	annan	före	efter	pr ha	pr ägofigur
		hektar	hektar	kronor	kronor	kronor	kronor
S A M M A N D R A G							
Augerums socken.							
Danskefly 1 ⁶ 1/32 mtl Sven Olof Pettersson	1-18	1,89	0,28				2172:-
Danskefly 1 ⁴ 3/32 mtl Johan Persson	19-35	2,45	0,14				3158:-
Danskefly 1 ²⁰ 1/96 mtl Karl Magnusson	36-43	0,96	0,22				1140:-
Danskefly 1 ¹⁵ 1/48 mtl Karl Magnusson	44-54	1,86	0,05				2408:-
Danskefly 1 ⁵ 3/32 mtl Maria Kristina Magnusson	55-66	2,51	0,21				2645:-
Danskefly 1 ¹⁹ 5/96 mtl Greta Svensson	67-78	1,42	1,67				3058:-
Danskefly 1 ¹⁴ 1/24 mtl Ida Matilda Andreasson	79-82		1,29				1161:-
Danskefly 1 ¹⁶ 1/12 mtl Per Alfred Magnusson	83-93	1,24	0,14				1445:-
Danskefly av 3 ² 3/32 mtl Per August Pettersson	94a-119	3,46	2,19				6385:-
Danskefly 2 ² 1/6 mtl Per August Andersson	120-121		0,45				90:-
Summa		15,76	6,64				23.662:-
Danskefly den 24 augusti 1951.							
Hugo Johansson Berndt Petersson							

[illegible]

Läge	Längd m.	Arbete, material o. d.	Antal	Å-pris kr.	Kostnad kronor	Summa kronor
		<u>Svårighetsklasser:</u>				
		Medelfast jord kan grävas med skyffel.				
		Styv jord måste grävas med spade.				
		Hård jord eller pinnmo måste korpas eller spettas.				
		Tillägg för block och sprängsten inräknade i schaktningspriset.				
		<u>Huvudavloppet A - B - C.</u>				
		<u>Dikessträckan A - B.</u>				
1 - 1+66	66	Rensning av befintligt avlopp 1m	60	0:50	30:-	
		Sprängning av berg "	10	25:-	250:-	280:-
1+66 - 2+28	62	Schaktning av rörgrav styv jord med block "	62	10:-	620:-	
		Sprängning av berg "	20	25:-	500:-	
		Tillägg för borttagning av gammal glacié			50:-	
		Rör inre diam 1000 mm (40") "	62	60:-	3720:-	
		Underbäddning av rören med grus i bergskärning "	20	1:-	20:-	
		Läggning av rören och höjning med uppschaktad massa eller till minst 50 cm över rören "hjässa"	62	5:-	310:-	
		Kringturning av rören vid 1+66			140:-	
		Rörinlopp vid 2+28			200:-	5560:-
2+28-4+00	172	Schaktning av medelfast jord m ³	70	3:-	210:-	
		Schaktning av medelfast jord med block "	100	4:-	400:-	
		Schaktning av hård jord med sten och block "	100	7:-	700:-	
		Sprängning av berg 1m	4	25:-	100:-	1410:-
4+00-6+00	200	Schaktning av medelfast jord med sten och block m ³	170	4:-	680:-	
		Schaktning av hård jord med block "	150	7:-	1050:-	
		Sprängning av berg "	20	25:-	500:-	2230:-
6+00-8+00	200	Schaktning av medelfast jord med sten och block "	220	4:-	880:-	
		Schaktning av hård jord med sten och block "	140	7:-	980:-	1860:-
	900					13.390:-

Läge	Längd m.	Arbete, material o. d.	Antal	Å-pris kr.	Kostnad	Summa
					kronor	kronor
	900	Transport				13390:-
10+00-12+00	200	Schaktning av medelfast jord med sten och stubbar, enst block	m ³ 300	4:-	1200:-	
		Schaktning av hård jord med sten och block	" 150	7:-	1050:-	2250:-
12+00-14+00	200	Schaktning av medelfast jord med stubbar	" 150	3:-	450:-	
		Schaktning av medelfast jord med sten och block	" 250	4:-	1000:-	1450:-
14+00-15+81	181	Schaktning av medelfast jord med stubbar	" 380	3:-		1140:-
		Ägövägsbroar vid 5+30, 8+30, 10+40, 12+80 och 15+10	st 5	300:-		1500:-
		För oförutsedda fall, semesterersättning, arbetsledning m.m. tillägges				1770:-
	1481	Summa				21.500:-
		<u>Dikessträckan B - C.</u>				
15+81-18+00	219	Schaktning av medelfast jord med stubbar	m ³ 400	3:-		1200:-
18+00-20+00	200	Schaktning av medelfast jord med stubbar	" 280	3:-		840:-
20+00-22+76	276	Schaktning av medelfast jord med stubbar	" 300	3:-	900:-	
		Schaktning av hård jord med sten och block	" 20	7:-	140:-	1040:-
		Ägövägsbro av trä vid 17+92				300:-
		För oförutsedda fall, semesterersättning, arbetsledning m.m. tillägges				320:-
	695	Summa				3.700:-
		<u>Sidodiket B - D.</u>				
40+00-42+00	200	Schaktning av medelfast jord med stubbar	m ³ 280	3:-	840:-	
		Schaktning av medelfast jord med sten och block	" 150	4:-	600:-	
		Schaktning av hård jord med sten och block	" 100	7:-	700:-	2140:-
42+00-43+66	166	Schaktning av medelfast jord med stubbar	" 100	3:-	300:-	
		Schaktning av medelfast jord med sten och block	" 280	4:-	1120:-	
	366	Transport			1420:-	2140:-

Läge	Längd m.	Arbete, material o. d.	Antal	Ø-pris kr.	Kostnad	Summa
					kronor	kronor
	366	Transport			1420:-	
		Schaktning av hård jord med sten och block m ³	30	7:-	210:-	1630:-
		För oförutsedda fall, semesterersättning, arbetsledning m.m. tillägges				330:-
	366	Summa				4.100:-
<u>SAMMANTAG</u>						
		Huvudavloppet A - B - C				
	1481	Dikessträckan A - B			21.500:-	
	695	" B - C			3.700:-	25.200:-
	366	Sidodiket B - D				4.100:-
	2542	Summa				29.300:-
Danskerfly den 24 augusti 1951. <i>Tusé</i>						

[illegible]

KOSTNADSFÖRDELNINGSLÄNGD


Fastighet Ägare m. m.	Sök. o. list. =	Båtnad kronor	Fastighets andel i			Samfällighets andel i gemensamma kostnader
			för särskild av- delning beräknad kostnad	för samfällig- heten beräknad kostnad	samfällig- hetens verkliga kostnad	
1	2	3	4	5	6	7
<u>Augerums socken.</u>						
<u>Danskefly 1⁶ 1/32 mtl</u>	s	2172:-		2690:-	9,18	
Sven Olof Pettersson						
<u>Danskefly 1⁴ 3/32 mtl</u>		3158:-		3909:-	13,34	
Johan Persson						
<u>Danskefly 1²⁰ 1/96 mtl</u>	s	1140:-		1412:-	4,82	
Karl Magnusson						
<u>Danskefly 1¹⁵ 1/48 mtl</u>	s	2408:-		2983:-	10,18	
Karl Magnusson						
<u>Danskefly 1⁵ 3/32 mtl</u>	s	2645:-		3276:-	11,18	
Maria Kristina Magnusson						
<u>Danskefly 1¹⁹ 5/96 mtl</u>		3058:-		3785:-	12,92	
Greta Svensson						
<u>Danskefly 1¹⁴ 1/24 mtl</u>		1161:-		1439:-	4,91	
Ida Matilda Andreasson						
<u>Danskefly 1¹⁶ 1/12 mtl</u>	s	1445:-		1790:-	6,11	
Per Alfred Magnusson						
<u>Danskefly av 3² 3/32 mtl</u>	s	6385:-		7905:-	26,98	
Per August Pettersson						
<u>Danskefly 2² 1/6 mtl</u>		90:-		111:-	0,38	
Per August Andersson						
Summa		23.662:-		29.300:-	100,00	

Danskefly den 24 augusti 1951.




[illegible]

Översiktskarta.

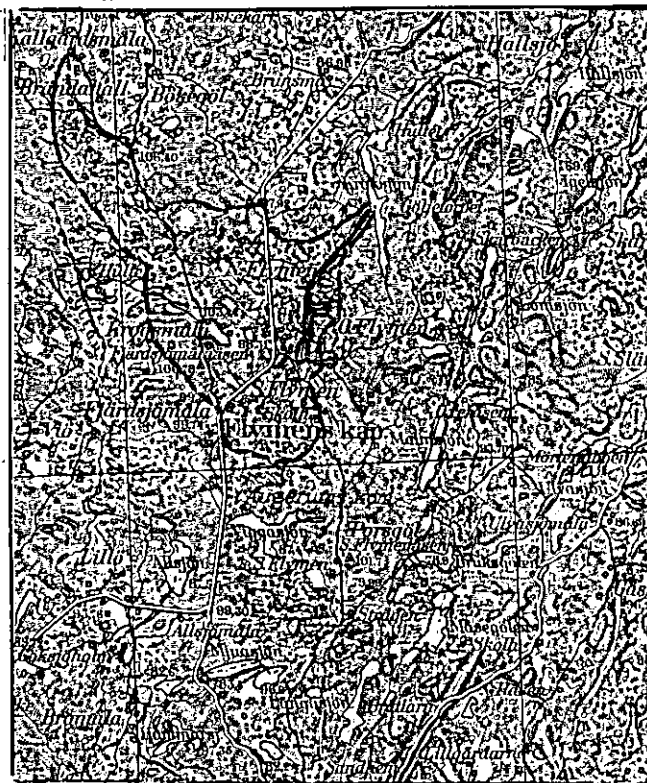

Skala 1:100000.

U T L Å T A N D E

avgivet vid syneförrättning enligt vattenlagen angående torrläggning genom dikning av marker, tillhörande Danskefly nr 1, 2 och 3 i Flymens kapellförsamling av Augerums socken och Blekinge län.

Mom.1. Företagets omfattning och ändamål.

I företaget ingående vattenbesvärade marker finnas upptagna på den vid förrättningen genom nymätning åstadkomna kartan och beskrivning över dem återfinnes i ägobeskrivningen (Bil. E.). Såsom av företaget beroende har ansetts den mark, som vid nu rådande vattenstånd i avloppen icke kan torrläggas till 1,2 m djup.

Till följd av under förrättningen framkomna yrkanden kommer företaget att omfatta utförandet av ett genom området i nordlig riktning framrinnande huvudavlopp, på hithörande ritningar betecknat A - B - C; samt ett sidodike betecknat B - D.

Avloppen skola, med undantag av sträckan 1+66 - 2+28 av huvudavloppet, bibehållas öppna. På kartan äro öppna avloppssträckor utmärkta med dubbla röda linjer och rörledningen med en enkel röd linje.

Företaget ligger mellan Halltorpsåns och Lyckebyåns nederbördsområden med nummerbeteckning 79 resp 80.

Mom.2. Företagets beskaffenhet.

Synemännen anse företaget vara sådan dikning, som omförmäles i 7 kap 1 § vattenlagen.

Mom.3. Laga hinder, allmänna och enskilda intressen.

För handläggning av förrättningen, som grundar sig på länsstyrelsens förordnande den 12 juni 1950, eller för företagets utförande i den omfattning, som ovan angivits, har något laga hinder ej anmälts eller kunnat utrönas. Allmänna eller enskilda intressen synas ej komma att av företaget förnärmas.

Mom.4. Fixpunkter.

På plan- och profilritningarna angivna höjdlägen hänföra sig till ett antaget jämförelseplan, som bestämmes genom följande fixpunkter.

- Fixp. I. Höjdläge $\pm 7,84$ m. $\pm$ -format märke inhugget i sten 2 m norr om markväg, 7 m väster om längdmättningspunkt 2+14.
- Fixp. II. Höjdläge $\pm 7,98$ m. $\pm$ -format märke inhugget i sten invid stängsel 4 m öster om längdmättningspunkt 5+32.
- Fixp. III. Höjdläge $\pm 9,00$ m. $\pm$ -format märke inhugget i sten 30 m väster om längdmättningspunkt 12+65.
- Fixp. IV. Höjdläge $\pm 9,29$ m. $\pm$ -format märke inhugget i sten invid berg 7 m väster om längdmättningspunkt 18+6.
- Fixp. V. Höjdläge $\pm 12,00$ m. $\pm$ -format märke inhugget i stor sten 16 m söder om utfartsväg, 90 m söder om punkt C.

Fixpunkterna, som äro lagligen skyddade, få ej rubbas, förstöras eller övertäckas förrän de blivit av lantbruksingenjör ersatta med nya.

Mom.5. Avloppens dimensioner.

Huvudavloppets A - B - C nederbördsområde omfattar omkring 785 hektar.

Med hänsyn till områdets topografiska beskaffenhet och nederbörds mängden i trakten har avrinningen vid normala flöden beräknats till 1,0 lit/sek/har. Flodvattenmängden uppgår således till 785 lit/sek. Medelvattenmängden under vegetationstiden har beräknats till 80 lit/sek. Bottenlinjen har utlagts med en minsta lutning av 0,67:1000, bottenbredden har bestämts till 0,6 m och sidolutningen till 1:1,0

Nämnda vattenmängder framrinna i det sålunda dimensionerade avloppet under vattendjup ej överstigande 100 cm vid normala flöden och 30 cm vid medelvattenföring.

Med hänsyn till att avloppet på sträckan 1+66 - 2+28 passerar en skärning, där slänterna tidigare förstärkts med stenvmurar och öppet dike kan beräknas bliva svårt och dyrbart att utföra och hålla vid makt, skall denna sträcka utföras av

rör med en inre diam av minst 1000 mm (40"). För att det öppna diket skall i framtiden kunna ytterligare fördjupas, skall rörledningen på sätt ritningen närmare angiver läggas minst 30 cm lägre än det öppna dikets botten, eller vid punkt 2+28 ej högre än +5,00 m över jämförelseplanet.

Sidodikets nederbördsområde är så obetydligt, att särskild beräkning av den öppna sträckans dimensioner icke ansetts nödvändig. Bottenbredden har bestämts till 0,3 m och sidolutningen till 1:1,0.

Avloppens bottenlägen i brytpunkterna, dimensioner och lutningar finnas angivna på profilritningen.

Mom.6. Ersättningar.

Vid detta företag skola inga ersättningar utgå.

Mom.7. Broar och trummor.

På företagets bekostnad skall träbroar i enlighet med upprättad typritning byggas på i kostnadsförslaget närmare angivna platser.

Mom.8. Båtnad och kostnadsfördelning.

Båtnaden för i företaget ingående marker har uppskattats i den ordning, varom stadgas i 10 kap. 60 § vattenlagen, och med tillämpning av de grunder, som angivas i 7 kap 22 § samma lag. Resultatet av uppskattningen har införts i värderingslängden (Bil. E.).

Skäl att hänföra marken inom samfälligheten till särskilda avdelningar föreligger ej. Varje markägare har därför att taga del i med företaget förenade kostnader direkt i mån av värdet å den beräknade båtnaden. I kostnadsfördelningslängden (Bil. G.) har varje fastighets andel i kostnaderna angivits såväl i kronor efter det upprättade kostnadsförslaget som i procenttal.

Den som ej är sökande till förrättningen är ej skyldig vidkännas större bidrag till kostnaderna för företaget än som svarar motvärdet å den båtnad, som beredes hans mark.

Förrättningskostnaderna, skola, om företaget kommer till stånd, jämväl fördelas efter nyssnämnda andelstal men skola vid förrättningens avslutande, om

så fordras, förskjutas av sökandena.

Mom.9. Företagets utförande.

Ifråga om företagets utförande bestämmes:

- 1/ Utförandet skall ombesörjas av en styrelse, som utses av delägarna vid allmänt sammanträde, därvid varje delägare har rösträtt efter det andelstal, som är bestämmande för hans skyldighet att taga del i kostnaderna för företaget; dock må ingen utöva rösträtt för mer än en femtedel av delägarnas sammanlagda, vid sammanträdet företrädde andelstal. Angående styrelsens skyldigheter och befogenhet hänvisas till bestämmelserna i 3 kap. 15 och 17 - 21. §§ vattenlagen samt till i detta utlåtande givna bestämmelser.
- 2/ Företaget skall utföras i enlighet med de upprättade förslagsritningarna.
- 3/ Ur öppet avlopp upptagen massa skall uppläggas minst 1,0 m från kanten och ej i brantare inre lutning än 1:1,0.
- 4/ I upplagda jordsträngar skola öppningar med bottenbredd 0,3 m och sidolutning 1:1,0 anordnas vid svackor i marken, tillstötande diken samt i övrigt på var 40:de meter, på det dagvattnet må kunna avrinna från angränsande terräng.
- ~~5/ Företaget skall utföras i enlighet med de upprättade förslagsritningarna.~~
- ~~6/ Företaget skall utföras i enlighet med de upprättade förslagsritningarna.~~
- 5/ Till ledningen använda betongrör skola beträffande såväl täthet som tryckhållfasthet uppfylla i 1951 års normer för lantbruksrör angivna fordringar.
- 6/ Under arbetet får vatten icke uppdämmas eller påsläppas så att skada sker.
- 7/ Arbetena böra utlämnas på entreprenad åt en eller flera därför lämpliga personer på de villkor, som befinnas för delägarna mest ändamålsenliga och betryggande.
- 8/ Arbetena må begynna omedelbart efter det detta utlåtande vunnit laga kraft samt skola vara bragta till slut senast den 1 september 1960.
- 9/ Avsyring jämlikt 13 kap 1 § vattenlagen skall efter anmälan göras av lantbruksingenjör.

Mom.10: Framtida underhållet.

Avloppen skola omsorgsfullt underhållas genom regelbundna rensningar, och

har styrelsen att härom tillse och verkställa. Rensnings- och underhållsarbetena böra utföras på tider, då arbetet åstadkommer så ringa skada som möjligt. Av rensningsjord förorsakat intrång skall tålas utan ersättning. Kostnaderna fördelas efter samma grunder som gälla vid arbetets första utförande.

Kostnad för rensnings- eller underhållsåtgärd, som föranletts av enskild persons åverkan eller försummelse, må uttagas av denna.

I företaget ingående broar skola efter avsynandet övertagas till underhåll av den eller dem, som haft att vidmakthålla befintliga brobyggnader. ~~XXXXXX~~

Mom.11. Organisation.

Av styrelsens medlemmar skall en vara ordförande och verkställande ledamot. Det åligger styrelsen:

att ombesörja arbetenas utförande och kontrollera desamma, - i den mån så finnes

nödigt med biträde av sakkunnig person,

att i mån av arbetets fortgång verkställa utdebitering av för arbetenas bedrivande erforderliga medel,

att föra räkenskaper över handhavda medel, vilka räkenskaper skola minst en gång om året framläggas för delägarna i och för granskning,

att för sistnämnda ändamål och då så eljest finnes nödigt genom kringsänd kallelselista, på vilken delägarna teckna sina namn, eller på i 7 kap 64 § vattenlagen föreskrivet sätt senast åtta dagar i förväg kalla delägarna till sammanträde

för gemensamma angelägenheters dryftande och därvid föra protokoll, samt

att i övrigt vidtaga de åtgärder, som för företagets ändamålsenliga utförande och underhåll kunna finnas nödigt.

Mom.12. Övriga yrkanden, oförutsedd skada.

Yrkanden, vilka under förrättningen framkommit men ej blivit behandlade i detta utlåtande, föranleda icke någon synemännens åtgärd.

Skulle genom företaget vållas skada eller olägenhet, som av synemännen icke förutsetts, äger den skadelidande att framställa anspråk på ersättning enligt reglerna i vattenlagen. Sådant anspråk skall anmälas till Söderbygdens vattendom-

st-ol-inom fem år räknat från utgången av den i mom. 9 här ovan för företagets fullbordande eller i anledning av sökt anstånd bestämda tiden.

Mom.13. Företagets namn.

Företagets namn skall vara "Danskefly dikningsföretag år 1951".

Mom.14. Domstolsavgift.

Jämlikt bestämmelserna i 11 kap 95 § vattenlagen skall, så snart förrättningen vunnit laga kraft, till länsstyrelsen i Blekinge län erläggas avgift, uppgående till en och en halv för tusen av båtnaden eller 35 kronor 49 öre.

Mom.15. Aktförvarare.

Avskrifter och kopior av vid denna förrättning upprättade handlingar och ritningar skola förvaras av styrelsens ordförande.

Mom.16. Besvärshänvisning.

Talan mot åtgärd eller beslut vid förrättningen eller mot detta utlåtande föres vid Söderbygdens vattendomstol, adr. S t o c k h o l m, till vilken besvären för att komma under prövning skola vara ingivna inom sextio dagar från nedanskrivna dag.

I besvären, som skola ingivas i tre exemplar, skola fullständigt upptagas klagandens alla påståenden och skälen därtill; och skola vid besvären fogas de handlingar klaganden vill åberopa till stöd för ändringssökandet.

Mom.17. Verkställighet.

Då i denna sak underställning till vattendomstol icke skall ske, kommer detta utlåtande att gå i verkställighet i den ordning, som för laga kraft ägande dom är stadgat, för såvitt icke inom den i mom. 16 här ovan angivna tid besvär över förrättningen anföras och på grund härav ändring i detta utlåtande kommer till stånd.

Danskefly den 24 augusti 1951.

Thore Jönsson
August Thorslund

Bernard Andersson