

Förslag i 2 blad till

TÖRNERYD-GUNNARSTORPS DIKNINGSFÖRETAG ÅR 1951.

Åryds socken av Blekinge län;

upprättat vid syneförrättning enligt vattenlagen år 1951 av:


Thore Möller.
Lantbruksingenjör.

LANTBRUKSSTYRELSEN

11 FEB. 1953

DIARIE Nr

SAK Nr

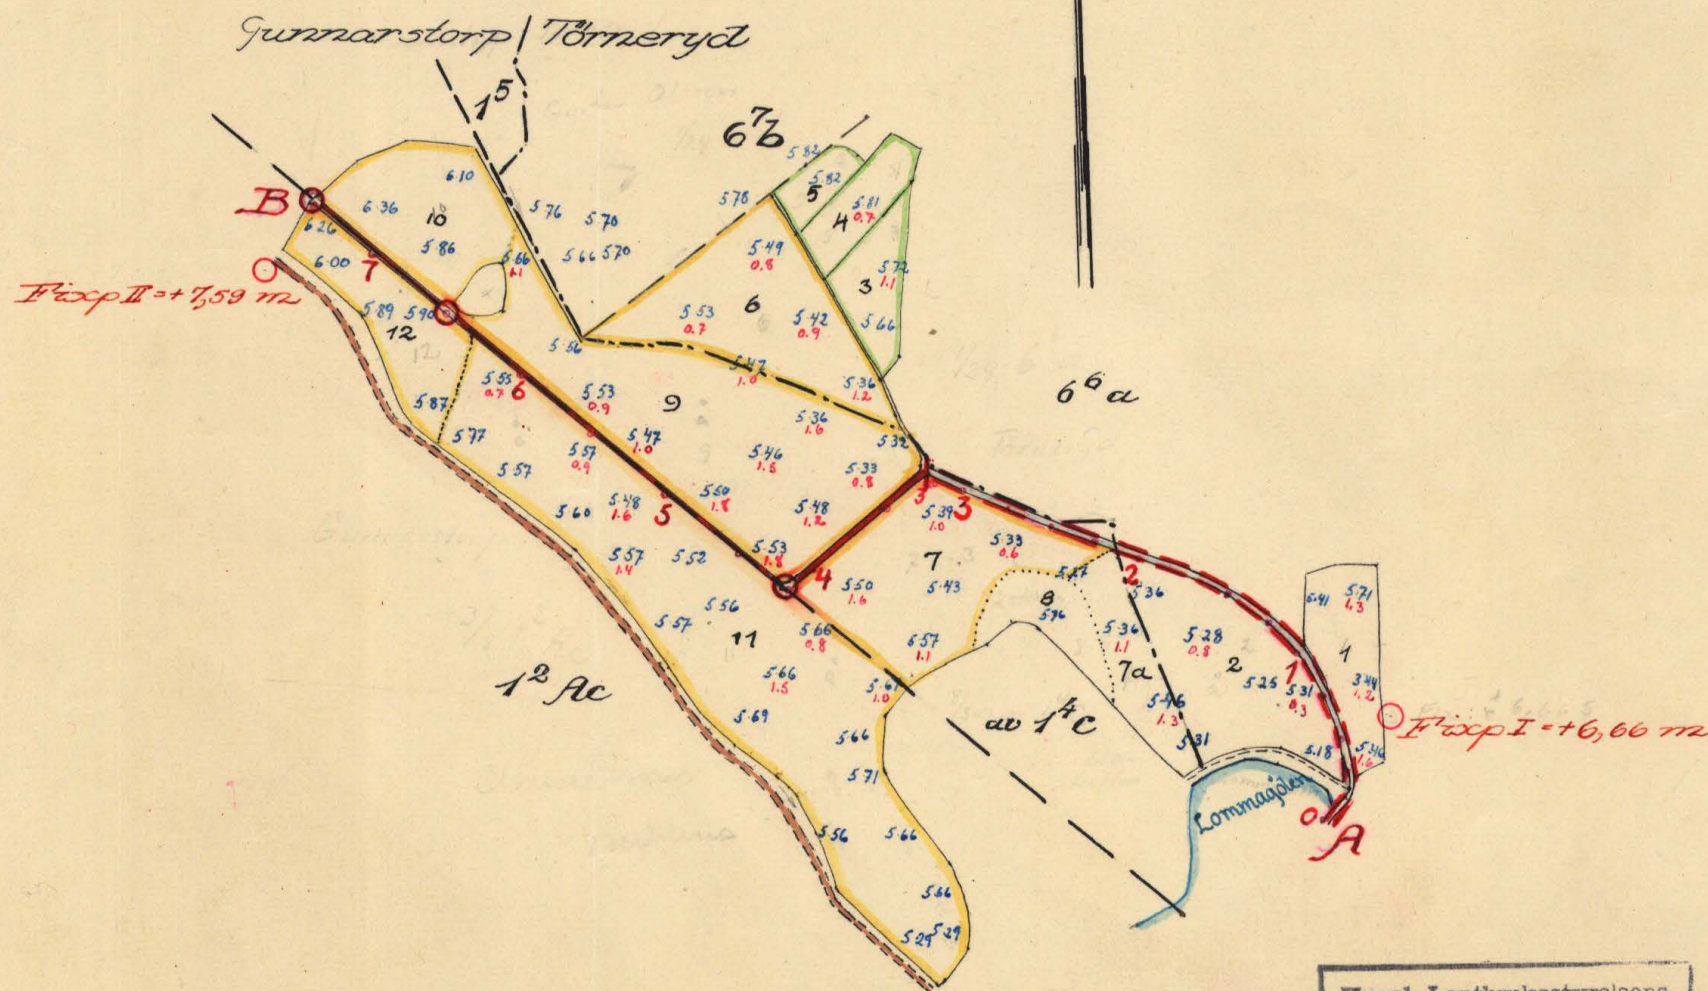

Kungl. Lantbruksstyrelsens
arkiv

SKALA

100 0 100 200 300 meter

1:4000.






RIIN.Nr 001

K

2-9507

1356-1

2 niter

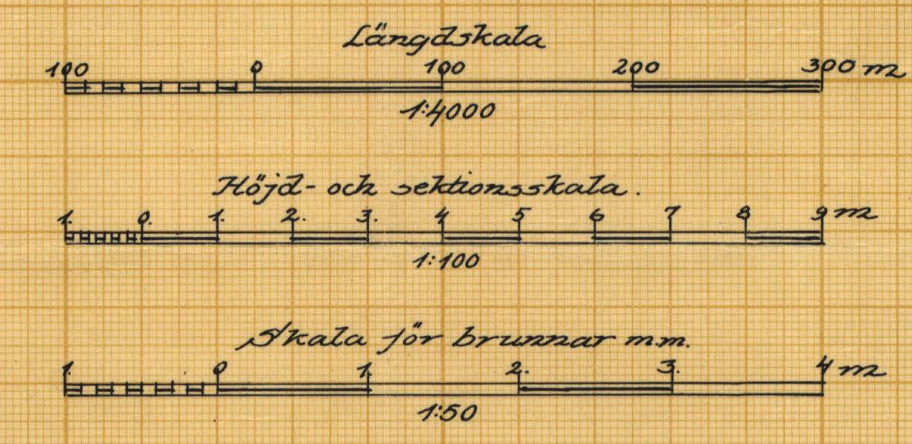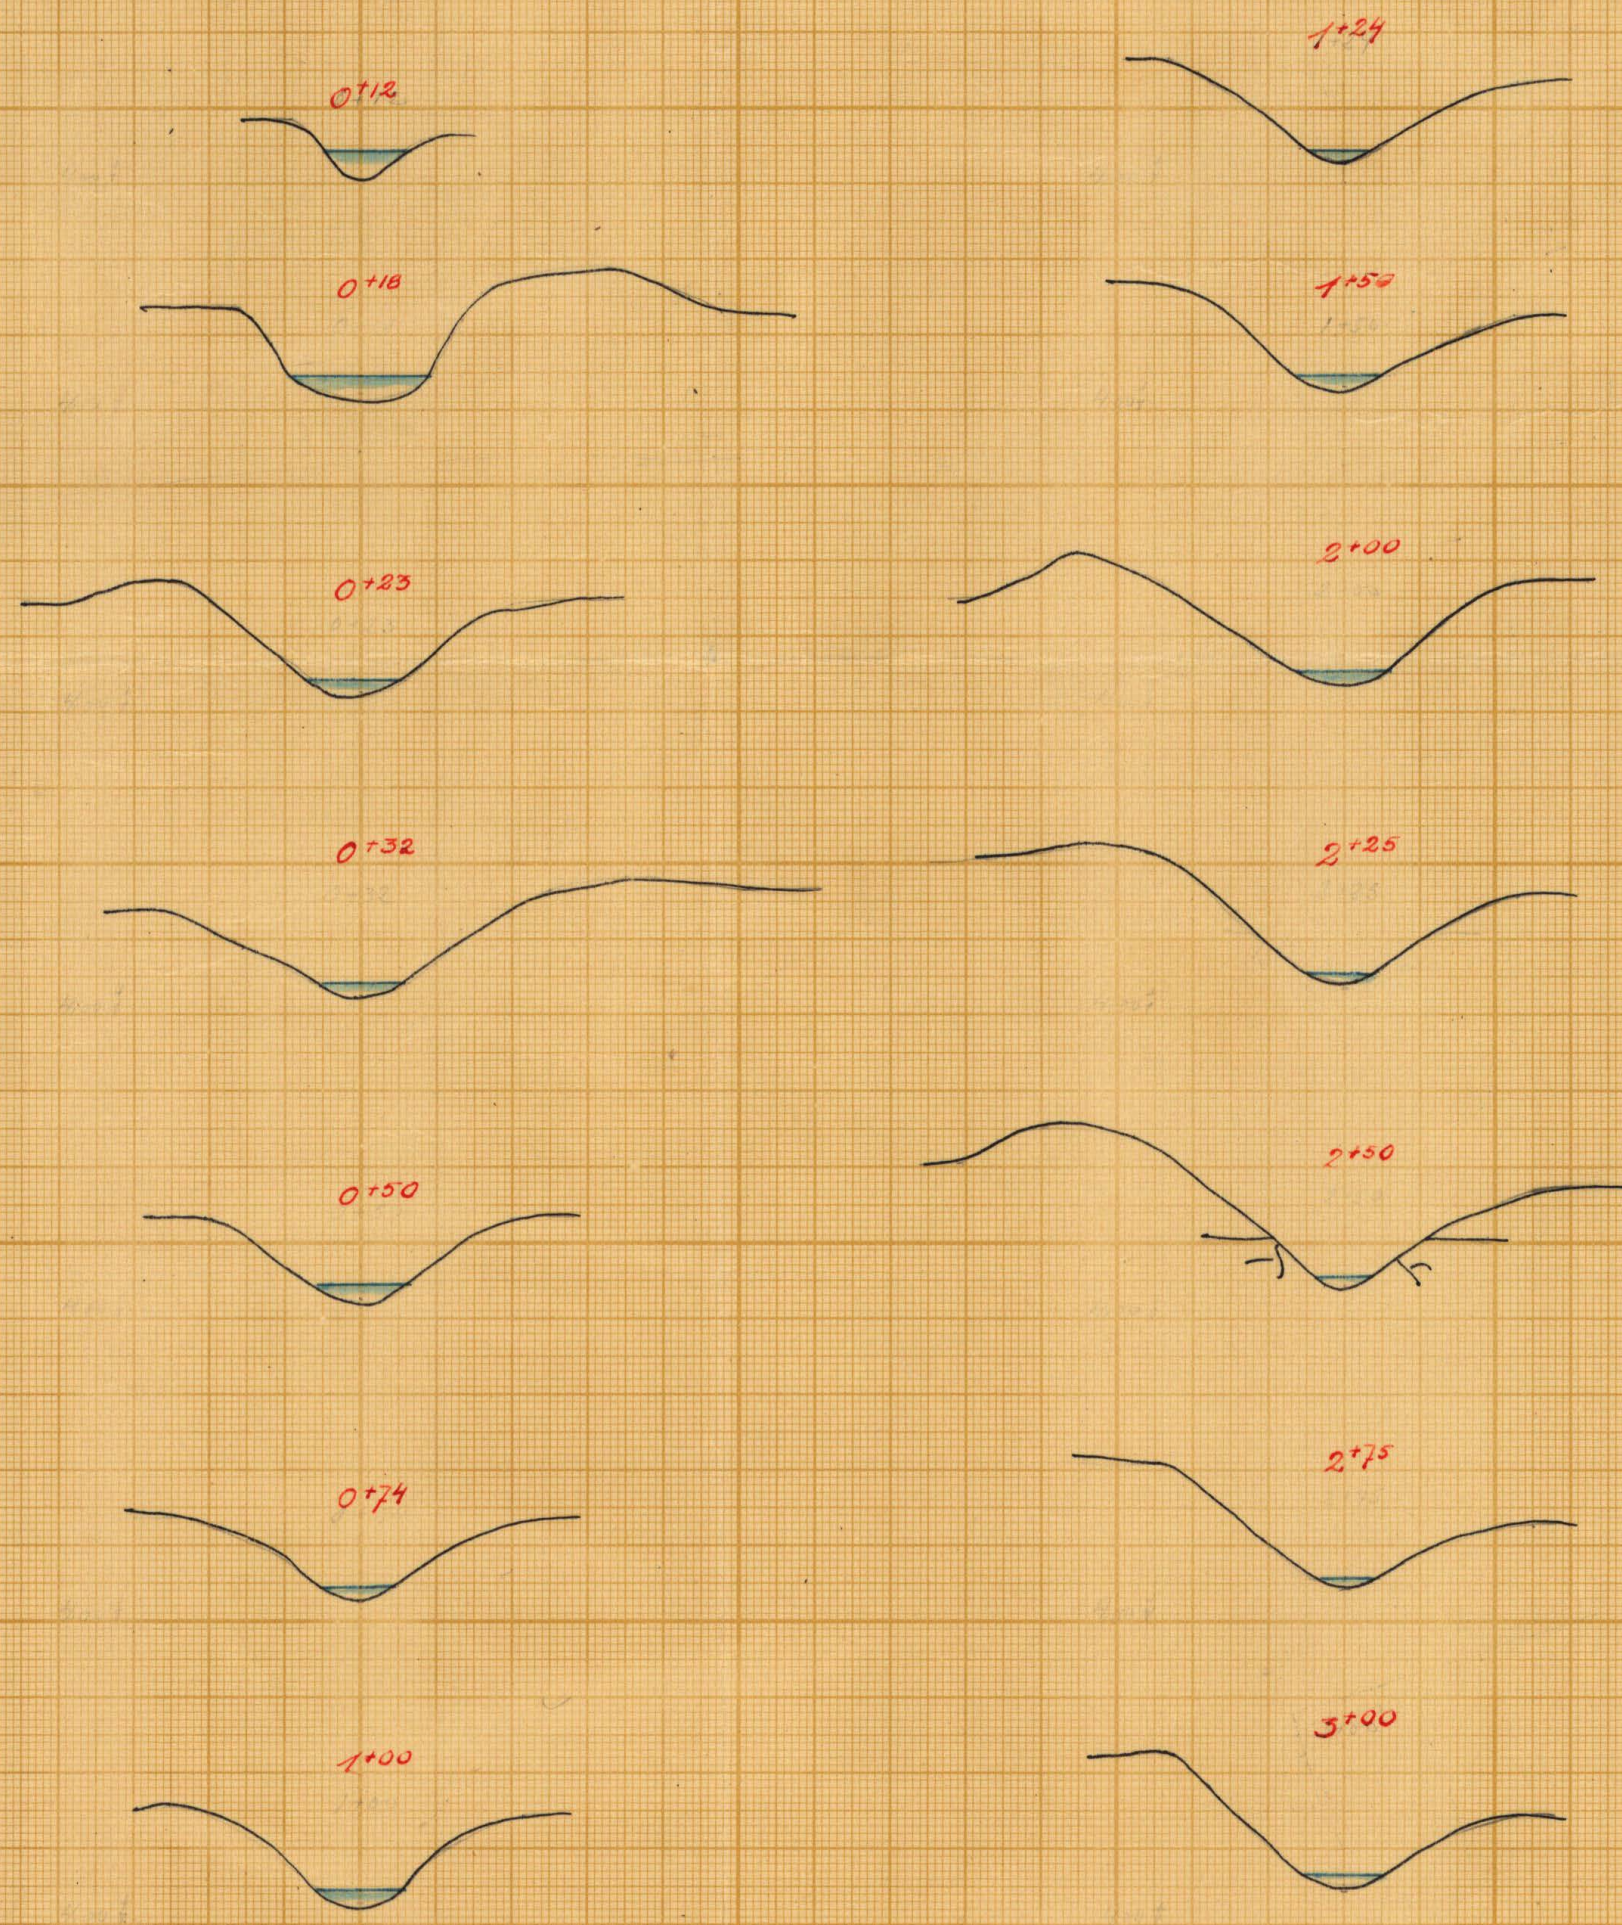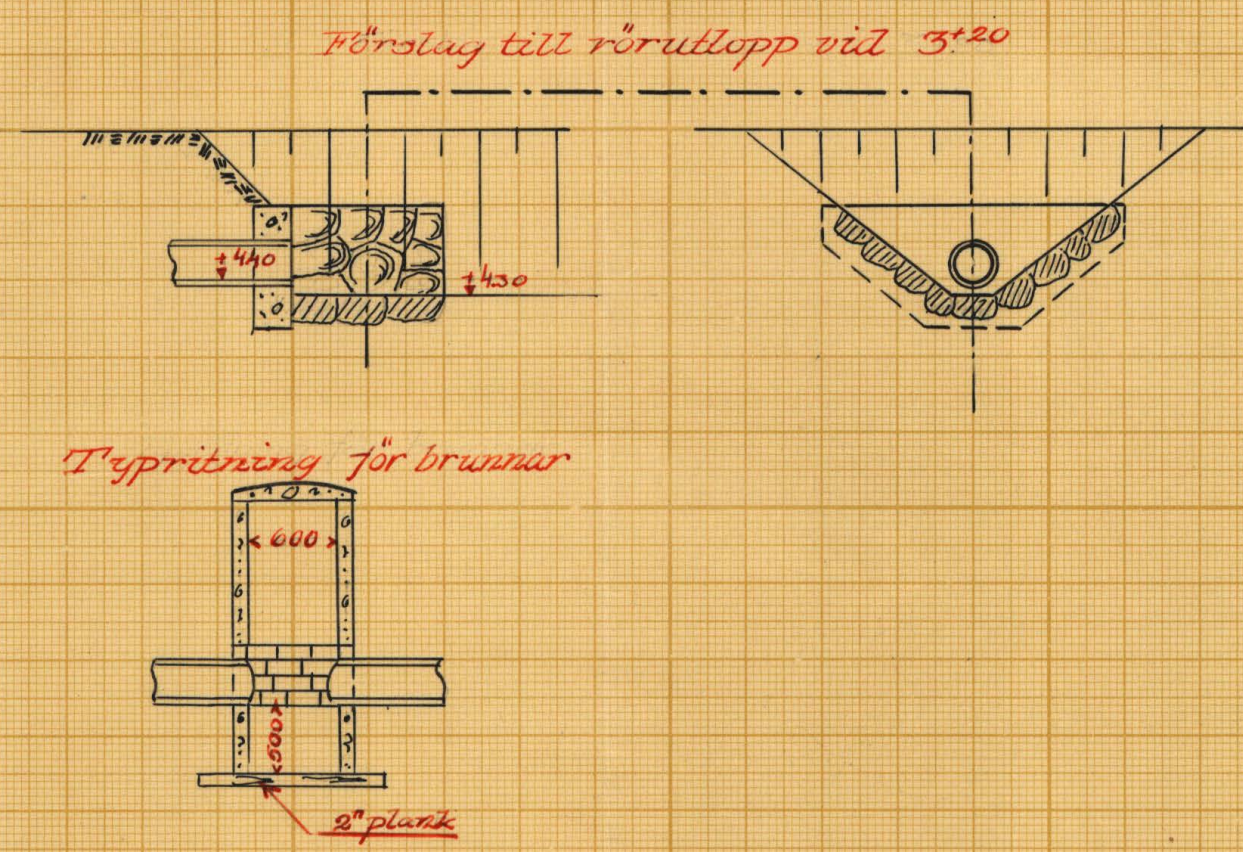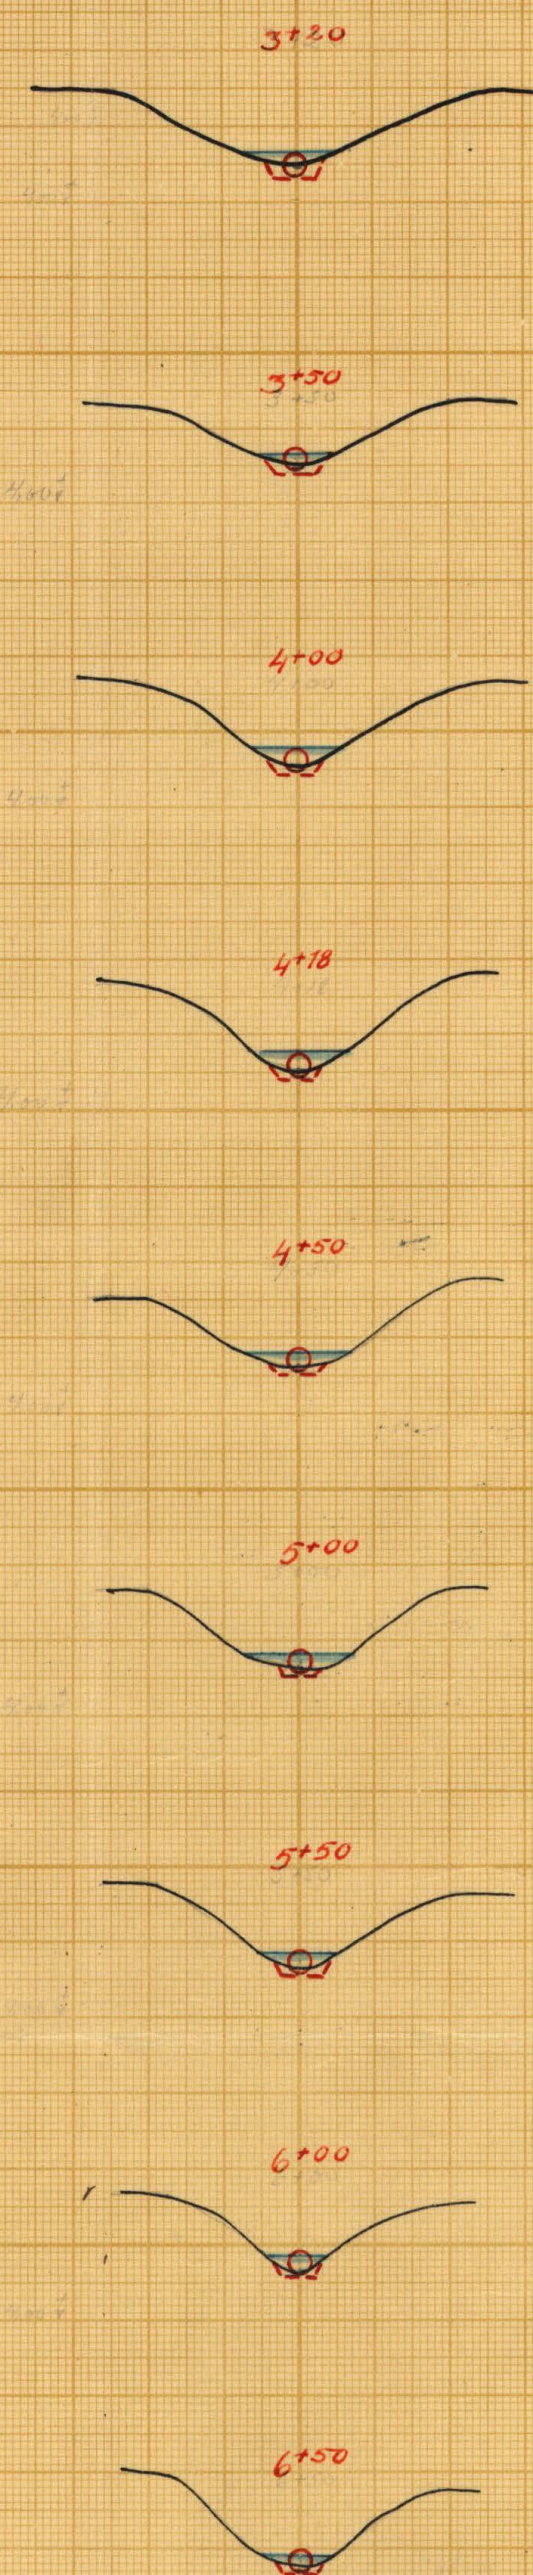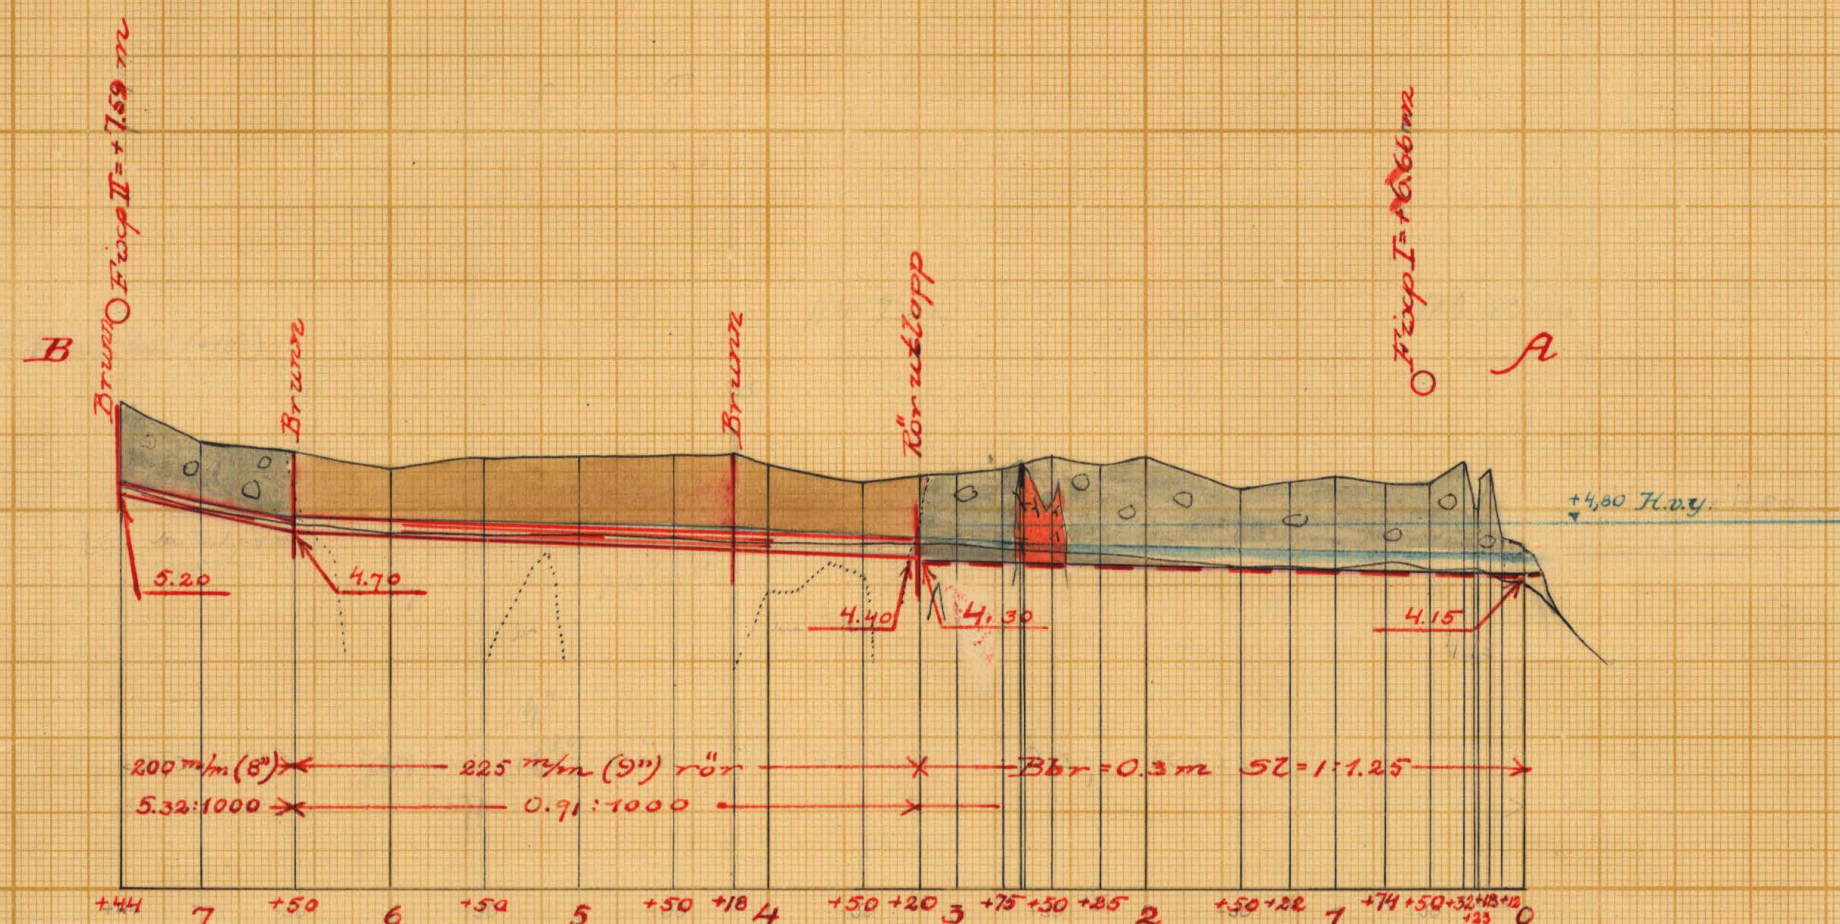

LANTBRUKSSTYRELSEN
11 FEB. 1953
DIARIE Nr
SAK Nr

FÖRSLAG TILL
Törneryd-Gunnarstorp's delningsföre-
tag år 1951
År 1951 (1/1) SAMBAND MED SYNEFÖRÄTTNING ENL. VÄTTELÄGEN AV
SÖDERMÄRKEN AV Blekinge
RIIN. Nr 002
K 2*0507
ANJAL RIIN ST 2. RINGEL LANTBRUKS- STYRELSENS ARKIV Nr 4356-2





Akt nr:
A507

AU\$A507

4356-2

K 2*507

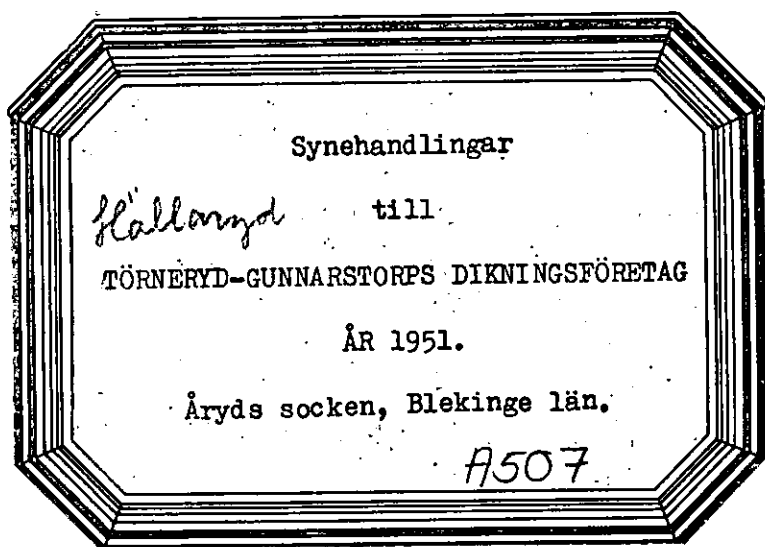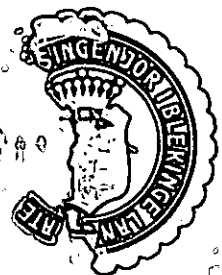

Mellan Bräkneåns nederbördsområde n:r 84 och Mieåns
nederbördsområde n:r 85.

Synehandlingar

till

TÖRNERYD-GUNNARSTORPS DIKNINGSFÖRETAG ÅR 1951.

Åryds socken, Blekinge län.

Till akten hör: 1 häfte handlingar, innehållande 12 paginerade sidor,
samt 2 blad ritningar.

Protokoll, fört vid syneförrätt-
ning enligt vattenlagen angående torr-
läggning av mark till Gunnarstorp 1²
och 1⁴ samt Törneryd 6⁶ i Åryds soc-
ken av Blekinge län.

Den 27 augusti 1951 i Märserum.

Närvarande: Undertecknad lantbruksingenjör samt förrättningsökanden Nils-Per Clemedtson, ägare av 1/24 mtl Törneryd 6⁶, ~~och~~ 3/8 mtl Gunnarstorp 1² och 1/8 mtl Gunnarstorp 1⁴, samt arrendator av Gustaf Olsson tillhöriga 1/24 mtl Törneryd 6⁷.

§ 1.

Ansökningen om förrättningen och länsstyrelsens i anledning härav utfärdade förordnande upplästes och lades till handlingarna /Bil. A. /.

§ 2.

Förrättningsmannen förklarades ojävig.

§ 3.

Framvisades karta över torrlägningsområdet och profilritning över avloppet. I samband härmed redog-jorde förrättningsmannen för preliminärt upprättat förslag till torrläggning av ifrågasvarande marker, innebärande igenläggning med rör av avloppet i gränsen mellan Gunnarstorp 1² och 1⁴ samt vidare i östlig riktning fram till Törnerydsgränsen, varifrån öppet dike fortsatte till Lommagölen.

§ 4.

Sökanden påyrkade företagets utförande i enlighet med förslaget, dock så att rörledningen skulle sträcka sig till odlingens norra gräns.

§ 5.

Från Gustaf Olsson hade inkommit en skrivelse /Bil. A. /, enligt vilken denne intet hade att invända mot företaget, för vilket han dock icke ville påtaga sig några kostnader.

I anledning härav meddelade sökanden att han vore villig svara för på Olssons egendom belöpande kostnad.

§ 6.

Antecknades, att andra markägare än här ovan nämnda icke kunde anses hava åtnjutit av företaget samt att detsamma icke kunde anses ~~hava~~ ^{förnärma} allmänna eller enskilda intressen.

§ 7.

Förrättningsmannen avgav utlåtande /Bil. E. /.

§ 8.

Förrättningen och sammänträdet förklarades avslutade.

Märserum den 27 augusti 1961.

Sune Andersson

Justeras.

Kjell Per Larsson

LI expn:r 9/51.

J. VD 5/1951

Bil. A.

Ankom till
Lantbruksnämnden i Blekinge län
Lantbruksingenjörsovervakningen

d. 20 FEB. 1951

Dnr. 1714

Landskansliet i Karlskrona

Ink. 22 FEB 1951

Insändes till Torrlägningsnämnden.
Adress: vederbörande hushållningssällskap.

Ankom till
Lantbruksnämnden i Blekinge län

21 FEB. 1951

Dnr. 181358

Förrättningsnummer 331.

Länsstyrelsen i Blekinge län

Härmed anhålles vördsamt om förordnande för behörig förrättningsman att handlägga
syneförrättning enligt 10 kap. vattenlagen för torrläggning av mig tillhörig mark inom
Åryds socken(-nar) av Blekinge
län. Förteckning över fastigheter, som väntas bli berörda av företaget, åter-
finnes å omstående sida. Företaget avser torrläggning av mark till Gunnars-
torp 1² och 1⁴ samt Törneryd 6⁶. Andra fastigheter synas ej
Här uppgives så fullständigt som möjligt företagets beskaffenhet (dikning, åreglering, sjösänkning, invallning e. d.), vidare företagets
komma att beröras
omfattning (areal som skall torrläggas, avloppens längd o. d.), om flottled, damm, järnväg, landsväg, e. d. beröres m. m.

Närmaste järnvägsstation

Meddelanden angående förrättningen kunna ställas till Undertecknad Clemedtson

Titel, namn och fullständig adress samt telefon.

Av företaget väntas nedanstående fastigheter bliva berörda.

Fastighet:

Ägare:

Lautbrub

Torrläggingsnämnden får till förrättningsman föreslå:

Lautbrubstingsvägen 1000 könen

*Karlshaga
Lautbrub*

den

21 februari

1951

På Torrläggingsnämndens vägnar:

Erik Larsson

Undertecknad förklarar härmed, att jag intet har att invända mot det företag, som avser torrläggning av mark till Gunnarstorp 1² och 1⁴ samt Törneryd 6⁶ i Åryds socken av Blekinge län under förutsättning, att deltagningsskyldighet i kostnaden för företaget icke ålägges mig.

Märserum den 14 december 1950.

Gustaf Olsson

Fastighet och ägare Ägobeskrivning	Ägo- figur- nr	Förbättrad mark		Värde pr ha		Båtnad	
		Åker, tomt	annan	före	efter	pr ha	pr ägofigur
		hektar	hektar	kronor	kronor	kronor	kronor
<u>Årds socken.</u>							
<u>Törneryd 6⁶ a, 1/24 mtl</u>							
Nils Per Clemetson							
Åker, förbättras ej	1						
" "	2						
Äng	3		0,23			300	69:-
"	4		0,20			250	50:-
"	5		0,10			"	125:-
Åker	6	0,80				500	400:-
Summa		0,80	0,53				544:-
<u>Gunnarstorp av 1⁴ C, 8/309 mtl</u>							
Nils Per Clemetson							
Åker, förbättras ej	7 a						
"	7	0,90				400	360:-
" "	8						
"	9	1,55				500	775:-
"	10	0,54				300	152:-
Brukningssåtnad							700:-
Summa		2,99					1987:-
<u>Gunnarstorp 1² Ac, 3/8 mtl</u>							
Nils Per Clemetson							
Åker	11	2,10				500	1050:-
"	12	0,43				300	129:-
brukningssåtnad							200:-
Summa		2,53					1379:-
<u>S A M M A N D R A G</u>							
<u>Årds socken</u>							
<u>Törneryd 6⁶ a, 1/24 mtl</u>	1-6	0,80	0,53			Andel i Företaget 14	544:-
Nils Per Clemetson							
<u>Gunnarstorp av 1⁴ C, 8/309 mtl</u>	7-10	2,99				51	1987:-
Nils Per Clemetson							
<u>Gunnarstorp 1² Ac, 3/8 mtl</u>	11-12	2,53				35	1379:-
Nils Per Clemetson							
Summa		6,32	0,53				3910:-

Märserum den 27 augusti 1951.

Fuseda Åker


[illegible]

KOSTNADSFÖRSLAG

Läge	Längd m.	Arbete, material e. d.	Antal	Ø-pris kr.	Kostnad	Summa
					kronor	kronor
		<u>Sträckan A - B.</u>				
0+00 - 3+20	320	Renening lm	320	1:-		320:-
3+20 - 6+50	330	Schaktning av rörgrav "	330	1:-	330:-	
		Rör inre diam 225 mm (9") "	330	4:-	1320:-	
		Rörläggning och återfyllning "	330	0:50	165:-	
		Brunnar vid 4+18 och 6+50 st	2	80:-	160:-	
		Rörlutlopp vid 3+20			150:-	2125:-
6+50 - 7+44	94	Schaktning av rörgrav lm	94	1:-	94:-	
		Rör inre diam 200 mm (8") "	94	3:75	352:-	
		Rörläggning och återfyllning "	94	0:40	38:-	
		Brunn vid 7+44			80:-	564:-
		För oförutsedda fall, arbetsledning, semesterersättning m.m. tillägges				391:-
	744	<u>Summa</u>				3.400:-
		Märserum den 27 augusti 1951. <i>Ure Mäler</i>				

[illegible]

Översiktskarta.

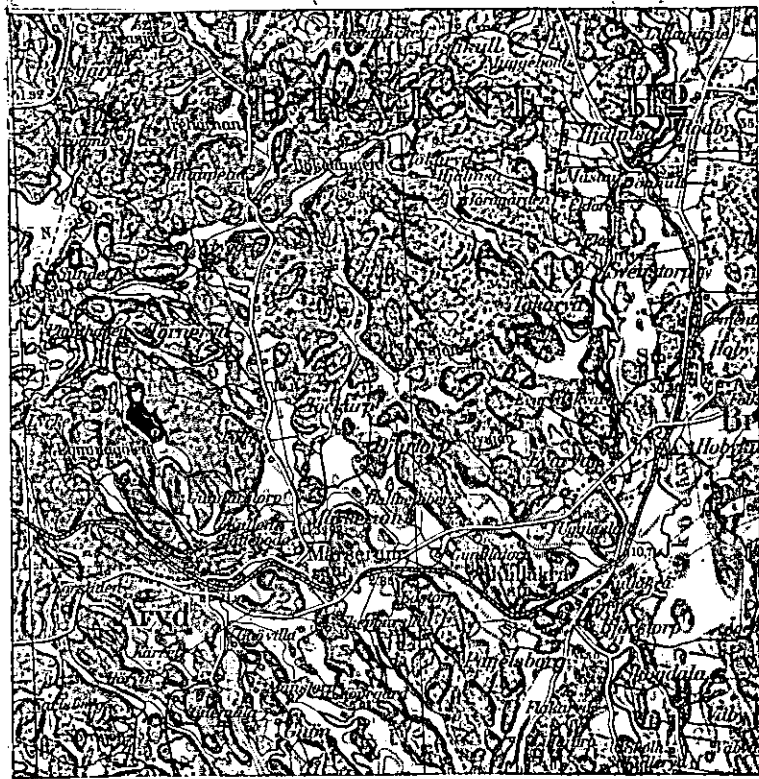

Skala 1:100000.

U T L Å T A N D E

avgivnet vid syneförrättning enligt vattenlagen angående förbättrad torrläggning av marker, tillhörande Törnåkra n:r 6 samt Gunnars-torp n:r 1 i Åryds socken, Blekinge län.

Mom.1. Företagets omfattning och ändamål.

I företaget ingående vattenbesvärade marker finnas upptagna på den vid förrättningen genom nymätning åstadkomna kartan och beskrivning över dem återfinnes i ägobeskrivningen (Bil. C.). På bifogade översiktskarta äro markerna till sitt ungefärliga läge utmärkta med röd färgbeteckning.

Till följd av under förrättningen framkomna yrkanden kommer företaget att omfatta uppgrävning och delvis rörläggning av ett genom torrlägningsområdet isydestlig huvudriktning gående avlopp, betecknat A - B. På kartan är den öppna dikesträckan utmärkt med dubbla röda linjer och rörledningen med en enkel röd linje.

Företaget ligger mellan Bräkneåns nederbördsområde n:r 84 och Mieåns nederbördsområde n:r 85.

Mom.2. Företagets beskaffenhet.

Företaget är dikning enligt 7 kap 1 § vattenlagen.

Mom.3. Laga hinder, allmänna och enskilda intressen.

För handläggning av förrättningen, som grundar sig på länsstyrelsens förordnande den 14 december 1950, eller för företagets utförande i den omfattning, som ovan angivits, har något laga hinder ej anmälts eller kunnat utrönas. Allmänna eller enskilda intressen synas ej komma att av företaget förnärmas.

Mom.4. Fixpunkter.

På plan- och profilritningarna angivna höjdlägen hänföra sig till ett antaget jämförelseplan, som bestämmes genom följande fixpunkter.

Fixp. I. Höjdläge $\pm 6,66$ m. Topp av järndubb i sten 22 m öster om punkt O+54, 2 m öster om åkerkant.

Fixp. II. Höjdläge $\Rightarrow 7,59$ m. Topp av järndubb i stor sten 44 m sydväst om punkt 7+44, 6 m söder om den punkt, där södra kanten av markväg skär mindre dike.

Fixpunkterna, som äro lagligen skyddade, få ej rubbas, förstöras eller övertäckas förrän de blivit av lantbruksingenjör ersatta med nya.

Mom. 5. Avloppets dimensioner.

Rörledningens nederbördsområde, som med hjälp av ekonomiska kartverkets karta på marken noga uppgåtts, utgöres så gott som uteslutande av skogsmark. Med hänsyn till områdets topografiska beskaffenhet och nederbörds mängden i trakten har rörledningen dimensionerats så, att den förmår utan skadlig uppdämning avbörda en vattenmängd av 1,0 lit/sek/har. Av efterföljande tabell framgår i detalj de särskilda ledningsträckornas nederbördsområden, beräknade vattenmängder, lutningar, dimensioner och avbördningsförmåga.

Avloppssträcka	Nederb. område hektar	Vattenmängd lit/sek	Lutning	Dimension mm / tum/	Avbördn. förmåga
3+20 - 6+50	10	10	0,91:1000	22,5 (9)	11,5
- B	10	10	5,32:1000	20,0 (8)	19

Det öppna avloppets nederbördsområde är så obetydligt, att särskild beräkning av dimensionerna icke ansetts nödvändig. Bottenbredden har bestämts till 0,3 m och sidolutningen till 1:1,25.

Avloppets bottenlägen i brytpunkterna, lutningar och dimensioner finnas angivna på profilritningen.

Mom. 6. Båtnad och kostnadsfördelning.

Approximativ uppskattning av båtnaden för i företaget ingående marker har av förrättningsmannen verkställt. Härvid har även beaktats den förmån av bättre betingelser för jordens brukning, som vinnes därigenom att viss del av avloppet igenlägges med rör. Resultatet härav har införts i värderingslängden (Bil. C.).

Alla med företaget förenade kostnader, liksom även kostnaden för denna förrättning, skola gäldas av sökanden.

Mom.7. Företagets utförande.

Ifråga om företagets utförande bestämmes:

- 1/ Företaget skall utföras i enlighet med de upprättade förslagsritningarna.
- 2/ Ledningarna skola utföras av betongrör, uppfyllande i 1950 års normer för lantbrukerör angivna fordringar, eller av tegelrör enligt svensk standard.
- 3/ Rörläggningen skall utföras efter noggrant uppsatta och kontrollerade profiler, villas inbördes avstånd ej bör överstiga 25 m, och arbetet kontrolleras innan rören höljas.
- 4/ Brunnarna skola förses med minst tre lag tegel- eller cementsten samt kringpackas med sten eller skärv så att dagvattnet kan tränga in i dem.
- 5/ Jord och sten, som uppschaktas ur den öppna avloppssträckan vid dennas upptagande eller rensning, må läggas vid sidan av denna, dock icke närmare kanten än 1,0 m och ej i brantare inre lutning än 1:1,0.
- 6/ Arbetena böra utlämnas på entreprenad åt en eller flera därför lämpliga personer på de villkor, som befinnas mest ändamålsenliga och betryggande.
- 7/ Under arbetet får vatten icke uppdämmas eller påsläppas så att skada sker.
- 8/ Arbetena må be gynna omedelbart efter det detta utlåtande vunnit laga kraft samt skola vara bragta till slut senast den 1 september 1957.
- 9/ Avesyning jämlikt 13 kap 1 § vattenlagen skall efter anmälan göras av lantbruksingenjör.

Mom.8. Framtida underhållet.

Avloppet skall omsorgsfullt underhållas genom regelbundna rensningar, Brunnarna böra rensas från slam så ofta att avlagringarna stiga högst 3 å 4 dm över botten.

Uppdämning eller annan åtgärd, som hindrar vattnets fria lopp, må på inga villkor tillåtas eller tålas.

Mom.9. Domstolsavgift.

Avgift, varom förmäles i 11 kap 95 § vattenlagen, skall icke utgå vid ifrågavarande företag.

Mom.10. Företagets namn.

F Företagets namn skall vara "Törneryd - Gunnarstorps dikningsföretag år 1951".

Mom.11. Aktförvarare.

Avskrifter och kopior av vid denna förrättning upprättade handlingar och ritningar skola förvaras på sökandens egendom.

Mom.12. Besvärshänvisning.

Talan mot åtgärd eller beslut vid förrättningen eller mot detta utlåtande föres vid Söderbygdens vattendomstol, adr. S t o c k h o l m, till vilken besvären för att komma under prövning skola vara ingivna inom sextio dagar från nedanskrivna dag.

I besvären, som skola ingivas i tre exemplar, skola fullständigt upptagas klagandens alla påståenden och skälen därtill; och skola vid besvären fogas de handlingar klaganden vill åberopa till stöd för ändringssökandet.

Mom.13. Verkställighet.

Då i denna sak underställning till vattendomstol icke skall ske, kommer detta utlåtande att gå i verkställighet i den ordning, som för laga kraft ägande dom är stadgat, för såvitt icke inom den i mom. 12 här ovan angivna tid besvär över förrättningen anföras och på grund härav ändring i detta utlåtande kommer till stånd.

Märscrum den 27 augusti 1951.

S. S. S. S.