

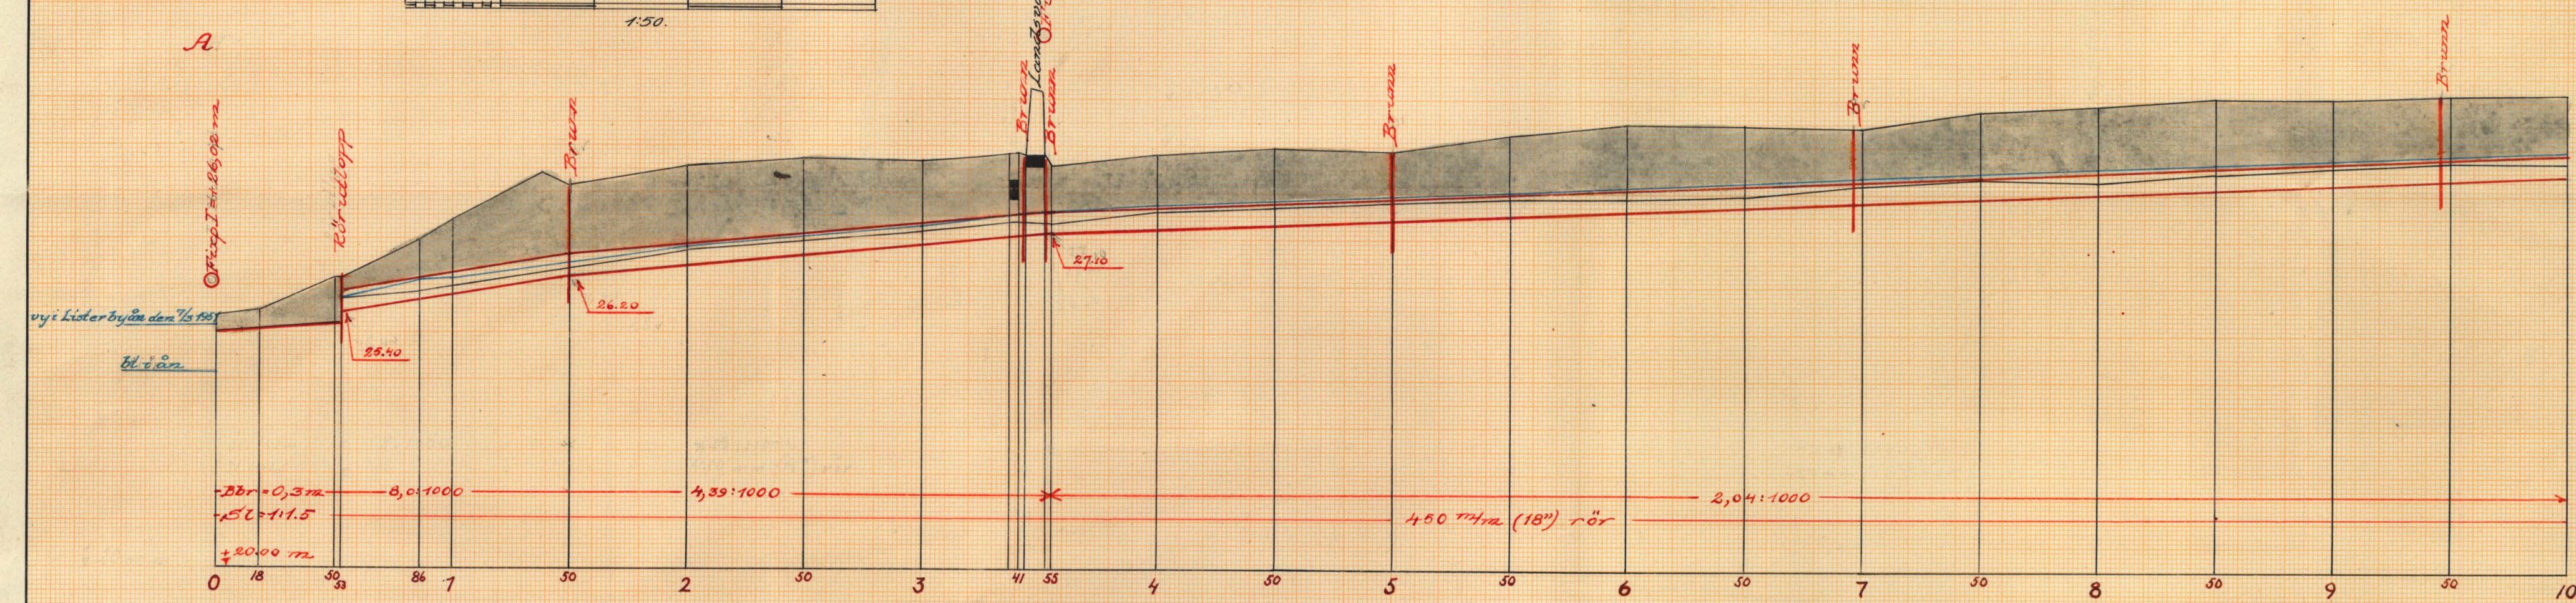
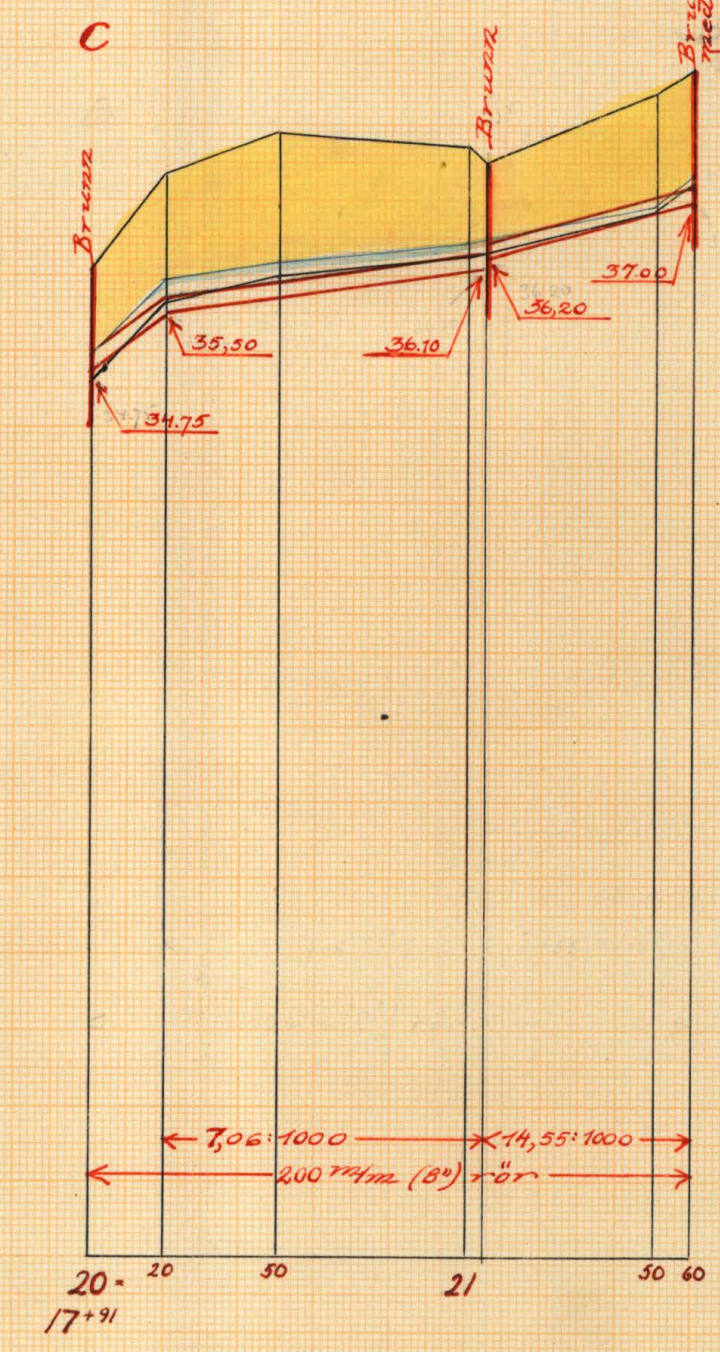


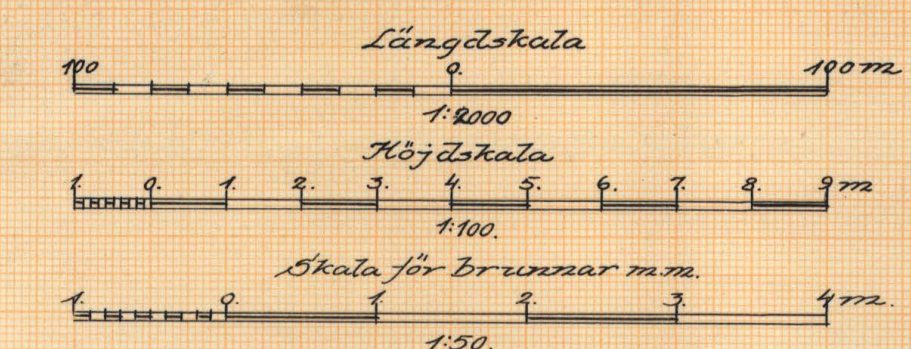


4357-1

3 rctm


|                                                           |  |                                                                 |  |
|-----------------------------------------------------------|--|-----------------------------------------------------------------|--|
| LANTBRUKSSTYRELSEN<br>11 FEB. 1953<br>DIARIE Nr<br>SAK Nr |  |                                                                 |  |
| FORSLAG TILL                                              |  | Johanishus-Åstörps di-<br>ningsföretag år 1951<br>I Hjortsberga |  |
| UPPRÄTTAT ÅR(EN) 1951                                     |  | (1) SAMBAND MED SYNEFÖRRÄTTNING ENL. VATTENLAGEN<br>(TUTAN)     |  |
| ORIGINAL<br>REPA                                          |  | (NAMN)<br>Lantbrukingenjör<br>(TITEL)                           |  |
| ANTAL RITN. ST. 3...                                      |  | KUNGL. LANTBRUKS-<br>STYRELSEN. ARJIV                           |  |
|                                                           |  | Nr 4857-1                                                       |  |

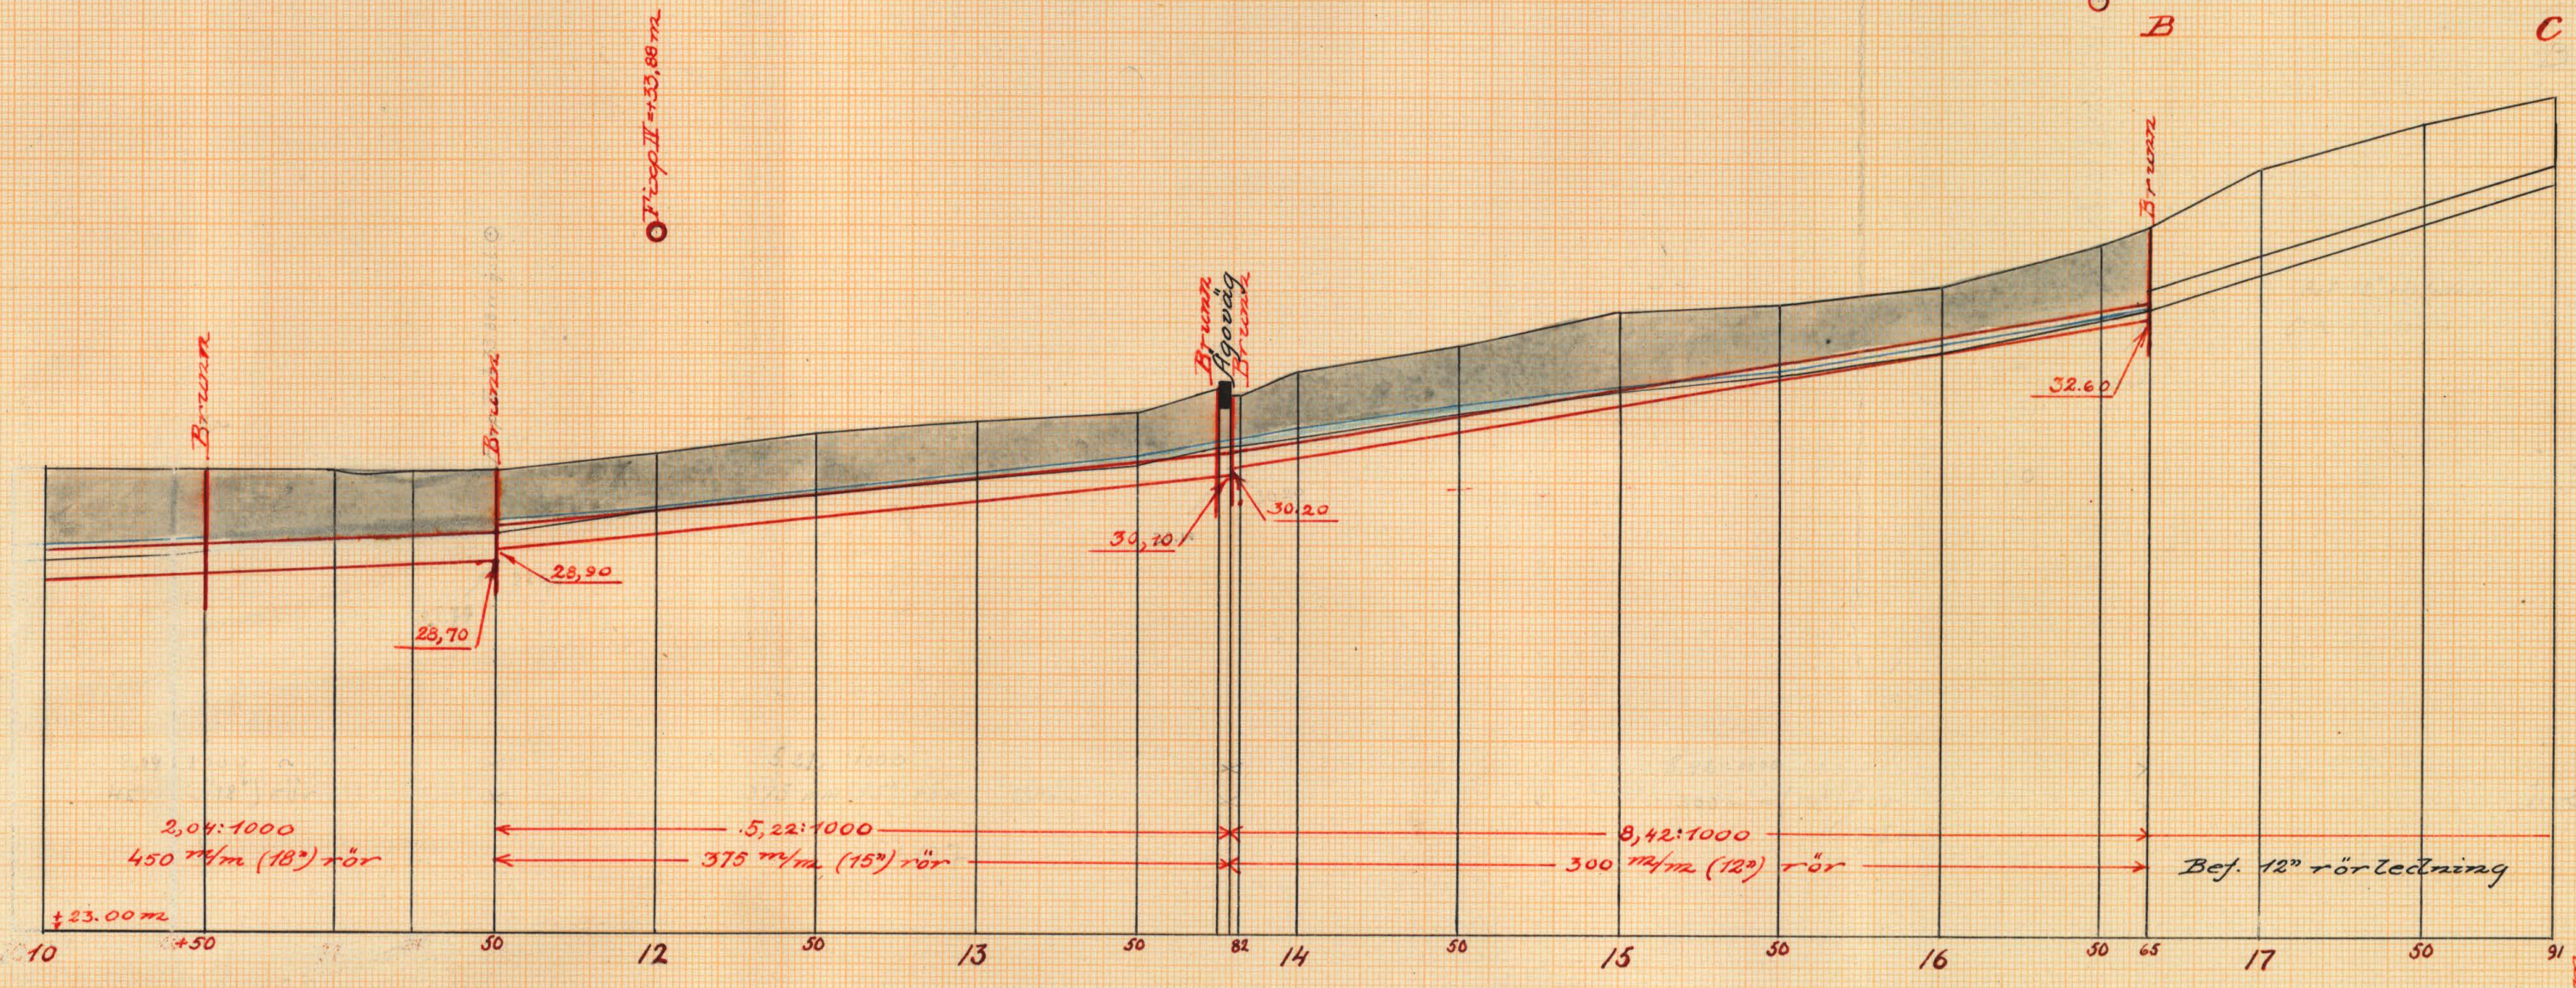


Typritning för brunnar  
med diam. 600 och 700 mm.

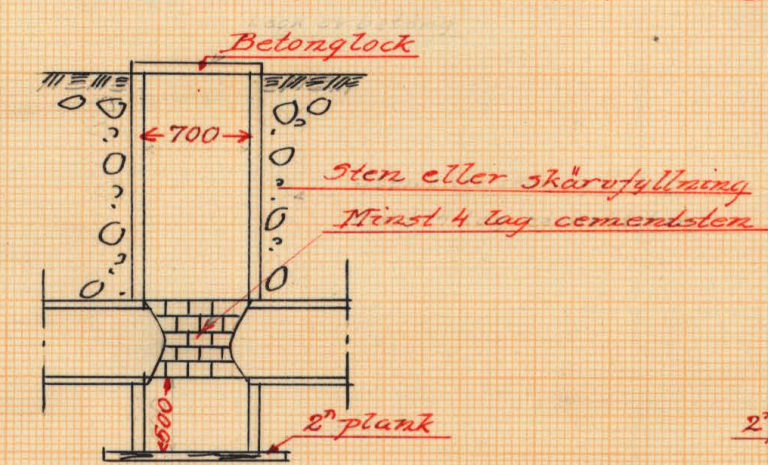

Typritning för brunn med inlagsgaller

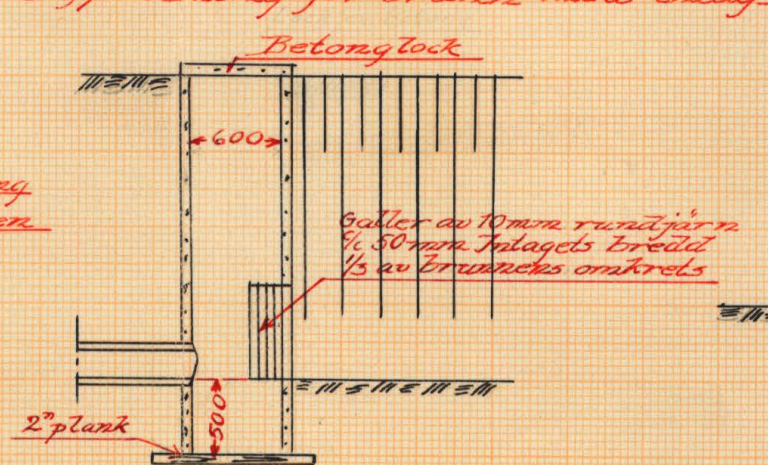

Förslag till rörutlopp vid Örtopp

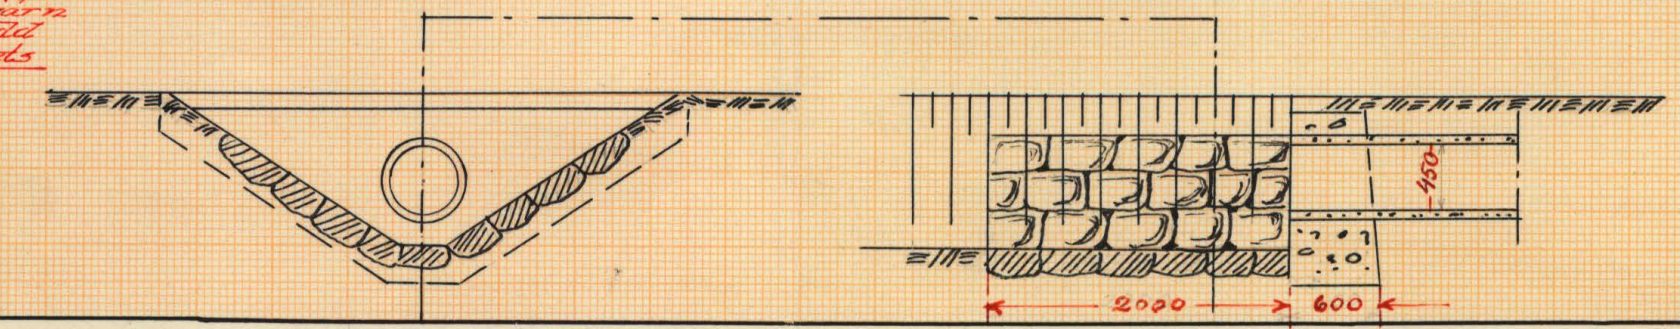

FÖRSLAG TILL

**Johannishus-Åstorps**

**dikringsförelag år 1951**

Hjortsberga

SOCIALNÄMNDEN AV Blekinge

UPPRÄTTAT ÅR 1951 (1)

SAMTIDIG MED SYNEFÖRRÄTTNING ENL. VÄTTERLAGEN AV

RITN. Nr 002

3-0508

Landbruksingenjör

ST. 3


Nr 4357-2

LANTBRUKSSTYRELSEN

11 FEB. 1953

DIARIE Nr

SAK Nr

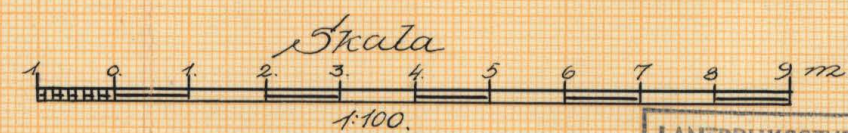

LANTBRUKSSTYRELSEN  
11 FEB 1953  
DIARIE Nr  
SAK Nr

FÖRSIAG TILL **Johannishus Åstorp**  
**dikningsföretag år 1951**  
i Hjortsberga SOCCEN(NAR) AV Blekinge LKN.  
UPPRÄTTAT ÅR(EN) 1951 (UTAN) SAMBAND MED SYNEFÖRRÄTTNING ENL VATTENLAGEN AV  
RITN. Nr 003 **Stora Lådan**  
ORIGINAL  
K 3-0508 (NAMN)  
Lantbrukssingenjör  
ANTAL RITN ST 3 KUNGL. LANTBRUKSSTYRELSENS ARKIV Nr 4357-3




Akt nr:  
**A508**

\*AU\$A508\*

4357-3

K. 3\*0508

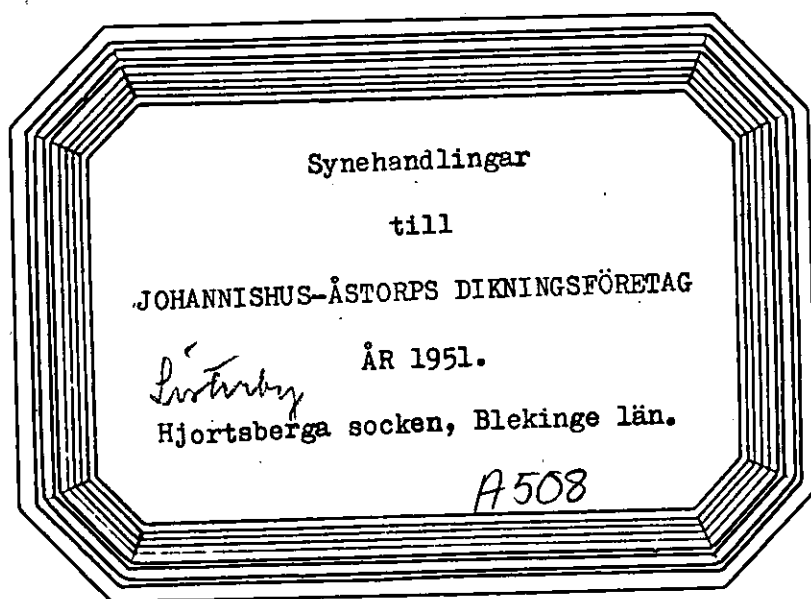

Mellan Nättråbyåns och Ronnebyåns nederbördsområden med  
nummerbeteckning 81 resp 80.

Synehandlingar

till

JOHANNISHUS-ÅSTORPS DIKNINGSFÖRETAG ÅR 1951.

Hjortsberga socken, Blekinge län.

Till akten hör: 1 häfte handlingar, innehållande  
16 paginerade sidor, samt 3 blad  
ritningarö

Protokoll, fört vid syneförrättning enligt vattenlagen för torrläggning av mark till Johannishus (Dagstorp) nr 1 - 7 i Hjortsberga socken av Blekinge län.

Fredagen den 22 juni 1951 kl. 10,00 inställde sig undertecknad lantbruksingenjör på Johannishus jordbruksförvaltnings kontor för att på grund av länsstyrelsens förordnande påbörja handläggningen av förrättningen. Därjämte tillstadeskom förrättningssökanden, Johannishus jordbruksförvaltning, genom förvaltaren Albert Holmgren, enligt fullmakt (Bil. A<sup>2</sup>).

#### § 1.

Ansökningen om förrättningen och länsstyrelsens i anledning härav utfärdade förordnande upplästes och lades till handlingarna (Bil. A<sup>1</sup>).

#### § 2.

Förrättningsmannen förklarades ojävig.

#### § 3.

Förrättningsmannen hade tidigare låtit verkställa erforderliga undersökningar och värderingar samt upprättat preliminärt förslag till torrläggning av ifrågavarande marker. Förslaget genomgicks nu och sökandeombudet förklarade sig önska företaget utfört i enlighet med förslaget.

#### § 4.

Antecknades, att andra markägare icke kunde anses hava påverkan av företaget eller därav beröras.

## § 5.

Sökandeombudet förklarade sig å sin huvudmans vägnar villig utföra och ensam bekosta företaget samt att gälda vad utöver event. statsbidrag erfordrades, för dess genomförande.

## § 6.

Avföretaget berörd landsvägstrumma uppgavs vara nybyggd i samband med omläggning av vägen på 1930-talet.

## § 7.

Förrättningsmannen avgav utlåtande (Bil. E. ).

## § 8.

Till styresman utsågs förvaltaren Albert Holmgren, Johannishus, och bestämdes, att till företaget hörande handlingar skulle förvaras på Jordbruksförvaltningens kontor.

## § 9.

Som intet vidare förekom upplästes protokollet och förklarades förrättningen och sammanträdet avslutade.

Johannishus den 22 juni 1951.

*Thore Enöller*

Justeras:

*Albert Holmgren*

LI expn:r 16/51

Bil. A<sup>1</sup>.

Ankom till

Lantbruksnämnden i Blekinge län  
Lantbruksingenjöravdelningen

d. 7 MRS. 1951

Dnr. L 7 22 / 51

Insändes till Torrläggingsnämnden.  
Adress: vederbörande hushållningssällskap.

Förrättningsnummer 334.



Till

Länsstyrelsen i Blekinge län.

Härmed anhålles vördsamt om förordnande för behörig förrättningsman att handlägga syneförrättning enligt 10 kap. vattenlagen för torrläggning av mig tillhörig mark inom Hjortsberga socken(-nar) av Blekinge län. Förteckning över fastigheter, som väntas bli berörda av företaget, återfinnes å omstående sida. Företaget avser torrläggning av mark till Johannishus (Dagstorp) n:r 1-7

Här uppgives så fullständigt som möjligt företagets beskaffenhet (dikning, åreglering, sjösänkning, invallning e. d.), vidare företagets

omfattning (areal som skall torrläggas, avloppens längd o. d.), om flottled, damm, järnväg, landsväg, e. d. beröres in. m.

Närmaste järnvägsstation Johannishus

Meddelanden angående förrättningen kunna ställas till Förvaltare Holmgren

Johannishus Jordbruksförvaltning, Johannishus

Titel, namn och fullständig adress samt telefon.

Johannishus

den

7/5

1957

II expn:r 16/51

Bil. A<sup>1</sup>.

Ankom till

Lantbruksnämnden i Blekinge län  
Lantbruksingenjöravdelningen

d. 7 MRS. 1951

Dnr. L 7 22  
51

Insändes till Torrläggningsnämnden.

Adress: vederbörande hushållningssällskap.

Förrättningsnummer 334.



Till

Länsstyrelsen i Blekinge län.

Härmed anhålles vördsamt om förordnande för behörig förrättningsman att handlägga syneförrättning enligt 10 kap. vattenlagen för torrläggning av mig tillhörig mark inom Hjortsberga socken(-nar) av Blekinge län. Förteckning över fastigheter, som väntas bli berörda av företaget, återfinnes å omstående sida. Företaget avser torrläggning av mark till Johannishus (Dagstorp) n:r 1-7

Här uppgives så fullständigt som möjligt företagets beskaffenhet (dikning, åreglering, sjösäckning, invallning e. d.), vidare företagets

omfattning (areal som skall torrläggas, avloppens längd o. d.), om flottled, damm, järnväg, landsväg, e. d. beröres m. m.

Närmaste järnvägsstation Johannishus

Meddelanden angående förrättningen kunna ställas till Förvaltare Holmgren

Johannishus Jordbruksförvaltning, Johannishus

Titel, namn och fullständig adress samt telefon.

Johannishus

den

7/3

19 57

JOHANNISHUS JORDBRUKSFÖRVALTNING

HANS WACHTMEISTER

Hans Wachmeister

## R e s o l u t i o n .

Översändes till statens lantbruksingenjör i Blekinge län, som härigenom förordnas att lagligen verkställa ifrågavarande förrättning. Karlskrona i landskansliet den 19 mars 1951.

På länsstyrelsens vägnar:

G. Wik

Gunnar Nilson

JOHANNISHUS JORDBRUKSFÖRVALTNING  
R.TEL. JOHANNISHUS II.

Johannishus den



AVSKRIFT.

F U L L M A K T

för Agronomen Albert Holmgren att själv eller den, han i sitt ställe förordnar, vid alla domstolar, exekutionssäten och andra myndigheter tala och svara för Johannishus' jordbruksförvaltning även då fråga är om ansvar, att för omförmälda jordbruksförvaltning aveluta avtal samt lyfta och kvittera penningmedel, ävensom jämväl att i alla andra förekommande fall vidtaga alla till bevakande och iakttagande av jordbruksförvaltningens rätt och bästa nödiga åtgärder, även i frågor rörande jakt och fiske, godkännande jag vad ombudet lagligen gör och låter.

Johannishus den 10 juli 1950.

Hans Wachtmeister.

Greve Hans Wachtmeisters egenhändiga namnteckning bevittna:

Gerhard Abramson.

Sigfrid Nilsson.

Rätt avskrivet betyga:

Väg- och vattenbyggnadsverket

Bil. B.

Vägförvaltningen

i Blekinge län

Dnr 4305-43/51

Till

Lantbruksingenjören i Blekinge län.

Ang. Johannishus-Åstorps dikningsföretag år 1951 i vad det  
berör väg 672.


Vägförvaltningen i Blekinge län får med anledning av ett till vägförvaltningen den 26 juni 1951 för yttrande överlämnat förslag till rubricerade företag härmed meddela följande.

Då trumman byggs på 1930-talet i samband med vägomläggningen och någon förrättning eller vattendom icke legat till grund för arbetets utförande, kommer vägförvaltningen att på vägförvaltningens bekostnad utföra ledningen inom vägområdet på sätt förslaget utvisar.

Vägförvaltningen anholder emellertid att i god tid bliva under- rättad om när ledningsarbetet beräknas komma att beröra vägområdet.  
1 ex. av ritningskopior återgår. Karlskrona den 18 juli 1951



WÄGFÖRVALTNINGEN I BLEKINGE LÄN

Enligt uppdrag

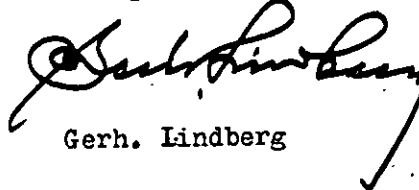

Gerh. Lindberg

Thore Møller  
Lantbruksingenjör.

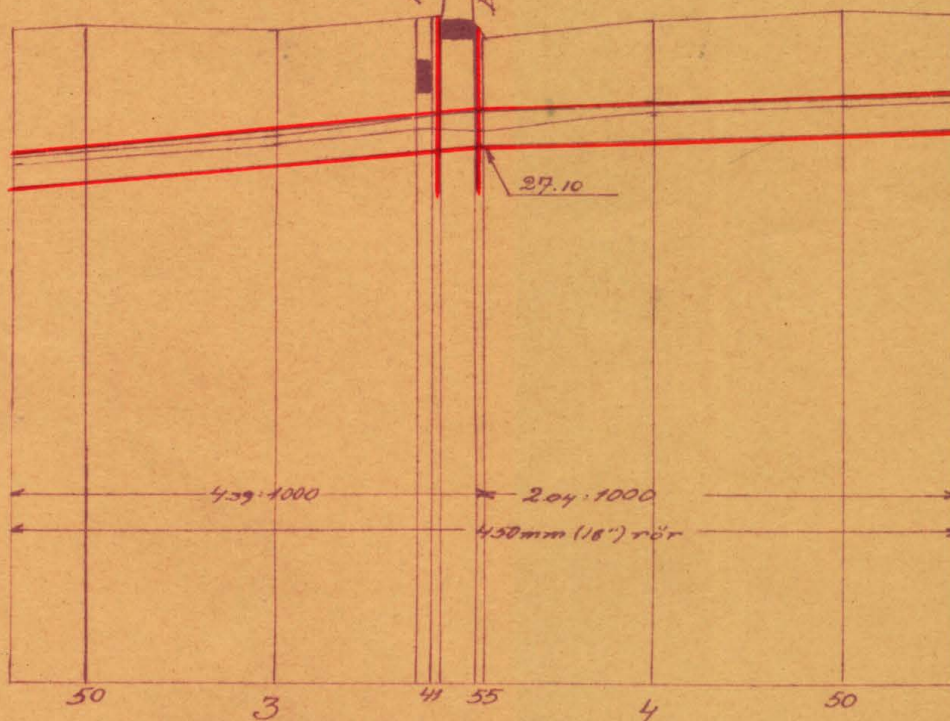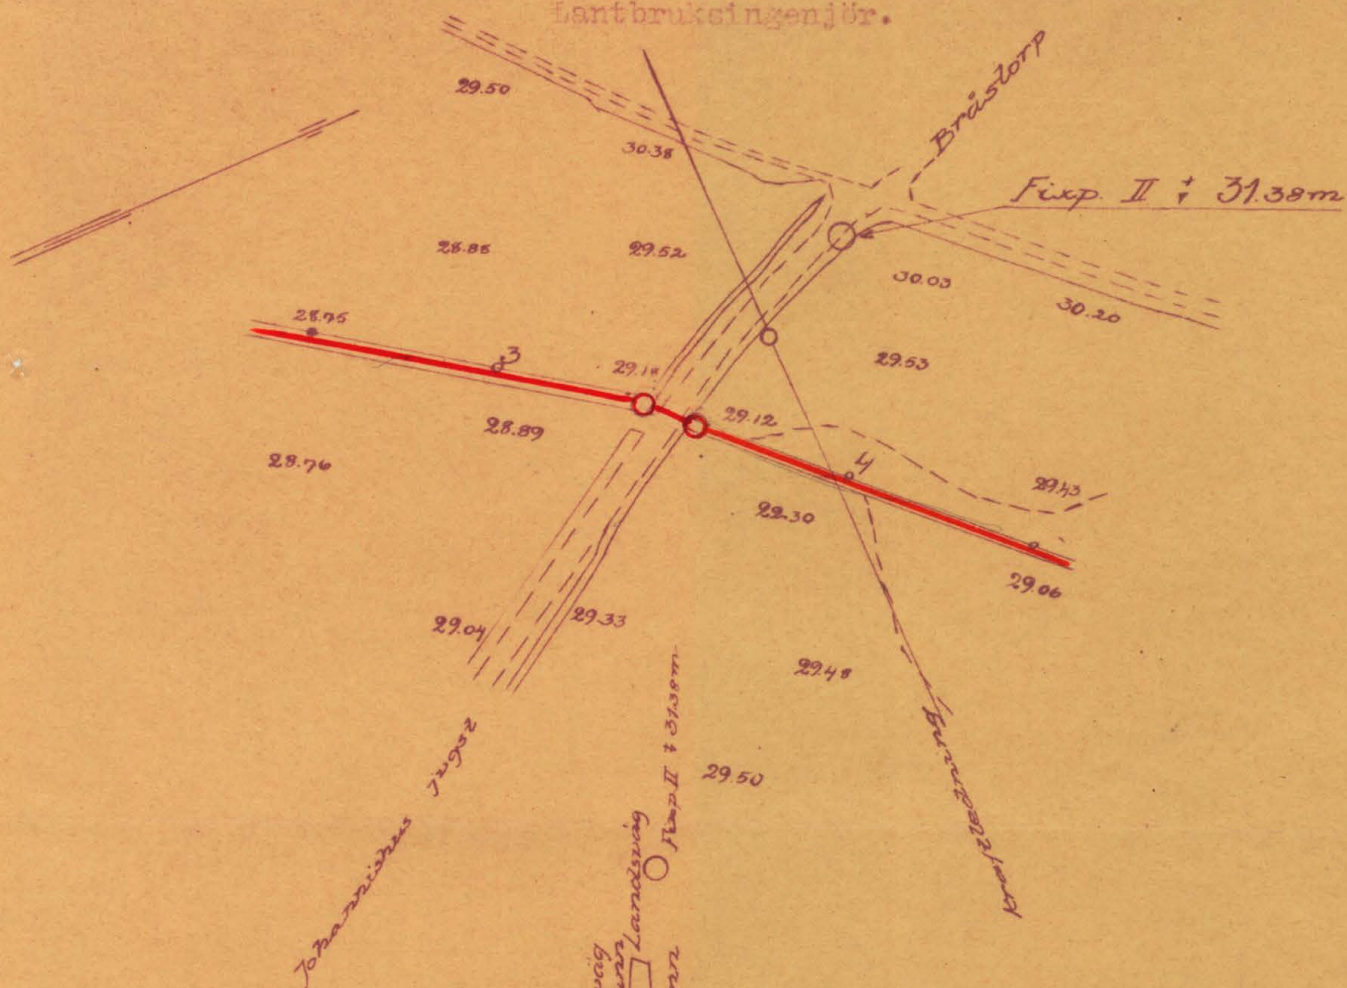

Längdskala 1:2000  
Höjdskala 1:100

A 508

## VÄRDERINGSLÄNGD

| Fastighet och ägare<br>Ägobeskrivning               | Ägo-<br>figur-<br>nr | Förbättrad mark |        | Värde pr ha |        | Båtnad |                 |
|-----------------------------------------------------|----------------------|-----------------|--------|-------------|--------|--------|-----------------|
|                                                     |                      | Åker, tomt      | annan  | före        | efter  | pr ha  | pr ägofigur     |
|                                                     |                      | hektar          | hektar | kronor      | kronor | kronor | kronor          |
| <u>Hjortsberga socken</u>                           |                      |                 |        |             |        |        |                 |
| <u>Tjustorp 1<sup>1</sup>, 2/3 mtl</u>              |                      |                 |        |             |        |        |                 |
| Hans Wachtmeister                                   |                      |                 |        |             |        |        |                 |
| Åker                                                | 1                    | 0,23            |        |             |        | 800    | 184:-           |
| "                                                   | 2                    | 0,49            |        |             |        | "      | 392:-           |
| bruksningsbåtnad                                    |                      |                 |        |             |        |        | 2600:-          |
| <u>Summa</u>                                        |                      | <u>0,72</u>     |        |             |        |        | <u>3176:-</u>   |
| <u>Johannishus eller Åstorp 1<sup>1</sup> 1 mtl</u> |                      |                 |        |             |        |        |                 |
| " " " 3 <sup>1</sup> 1/2 mtl                        |                      |                 |        |             |        |        |                 |
| " " " 5 <sup>1</sup> 3/4 mtl                        |                      |                 |        |             |        |        |                 |
| " " " 2 <sup>1</sup> 1 mtl                          |                      |                 |        |             |        |        |                 |
| " " " 4 <sup>1</sup> 1 mtl                          |                      |                 |        |             |        |        |                 |
| <u>Åsketorp 6<sup>1</sup> 2/3 mtl</u>               |                      |                 |        |             |        |        |                 |
| Hans Wachtmeister                                   |                      |                 |        |             |        |        |                 |
| Åker                                                | 3                    | 0,53            |        |             |        | 800    | 424:-           |
| "                                                   | 4                    | 0,48            |        |             |        | "      | 384:-           |
| "                                                   | 5                    | 1,63            |        |             |        | 2000   | 3260:-          |
| "                                                   | 6                    | 0,69            |        |             |        | "      | 1380:-          |
| "                                                   | 7                    | 0,07            |        |             |        | "      | 140:-           |
| "                                                   | 8                    | 1,86            |        |             |        | "      | 3720:-          |
| "                                                   | 9                    | 1,00            |        |             |        | "      | 2000:-          |
| "                                                   | 10                   | 2,42            |        |             |        | "      | 4840:-          |
| "                                                   | 11                   | 2,66            |        |             |        | "      | 5320:-          |
| "                                                   | 12                   | 0,44            |        |             |        | "      | 880:-           |
| "                                                   | 13                   | 0,35            |        |             |        | "      | 700:-           |
| bruksningsbåtnad                                    |                      |                 |        |             |        |        | 7000:-          |
| <u>Summa</u>                                        |                      | <u>12,13</u>    |        |             |        |        | <u>30.048:-</u> |
| Johannishus den 22 juni 1951.                       |                      |                 |        |             |        |        |                 |
| <i>M. Wachtmeister</i>                              |                      |                 |        |             |        |        |                 |

[illegible]

| Läge                       | Längd<br>m. | Arbete, material e. d.                                        | Antal | Ø-pris<br>kr. | Kostnad | Summa   |
|----------------------------|-------------|---------------------------------------------------------------|-------|---------------|---------|---------|
|                            |             |                                                               |       |               | kronor  | kronor  |
| <u>Dikessträckan A - B</u> |             |                                                               |       |               |         |         |
| 0+00 - 0+53                | 53          | Schaktning av lora m <sup>3</sup>                             | 50    | 4:-           |         | 200:-   |
| 0+53 - 3+41                | 288         | Schaktning av rörgrav lm                                      | 288   | 2:50          | 720:-   |         |
|                            |             | Rör inre diam 450 mm (18") "                                  | 288   | 12:-          | 3456:-  |         |
|                            |             | Läggning av rören samt åter-<br>fyllning "                    | 288   | 1:50          | 432:-   |         |
|                            |             | Rörutlopp vid 0+53                                            |       |               | 200:-   |         |
|                            |             | Brunnar inre diam 700 mm vid<br>1+50 och 3+41 st              | 2     | 120:-         | 240:-   | 5048:-  |
| 3+41 - 3+55                | 14          | Genomgång av allmänna vägen be-<br>kostas av vägförvaltningen |       |               | -       |         |
| 3+55 - 6+97                | 342         | Schaktning av rörgrav lm                                      | 342   | 4:-           | 1368:-  |         |
|                            |             | Rör inre diam 450 mm (18") "                                  | 342   | 12:-          | 4104:-  |         |
|                            |             | Läggning av rören samt åter-<br>fyllning "                    | 342   | 1:50          | 513:-   |         |
|                            |             | Brunnar inre diam 700 mm vid<br>3+55, 5+00 och 6+97 st        | 3     | 120:-         | 360:-   | 6345:-  |
| 6+97 - 10+50               | 353         | Schaktning av rörgrav lm                                      | 353   | 5:-           | 1765:-  |         |
|                            |             | Rör inre diam 450 mm (18") "                                  | 353   | 12:-          | 4236:-  |         |
|                            |             | Läggning av rören samt åter-<br>fyllning "                    | 353   | 1:50          | 530:-   |         |
|                            |             | Brunnar inre diam 700 mm vid<br>9+46 och 10+50 st             | 2     | 120:-         | 240:-   | 6771:-  |
| 10+50 - 11+50              | 90          | Schaktning av rörgrav lm                                      | 90    | 6:-           | 540:-   |         |
|                            |             | Rör inre diam 450 mm (18") "                                  | 90    | 12:-          | 1080:-  |         |
|                            |             | Läggning av rören samt åter-<br>fyllning "                    | 90    | 1:50          | 135:-   |         |
|                            |             | Brunn inre diam 700 mm vid 11+50                              |       |               | 120:-   | 1875:-  |
| 11+50 - 13+80              | 230         | Schaktning av rörgrav lm                                      | 230   | 4:-           | 920:-   |         |
|                            |             | Rör inre diam 375 mm (15") "                                  | 230   | 9:50          | 2185:-  |         |
|                            |             | Läggning av rören samt åter-<br>fyllning "                    | 230   | 1:40          | 322:-   |         |
|                            |             | Brunnar inre diam 600 mm vid<br>13+75 och 13+80 st            | 2     | 100:-         | 200:-   |         |
|                            |             | Tillägg för genomgång av väg<br>vid 13+75 - 13+80             |       |               | 200:-   | 3827:-  |
| 13+80 - 16+65              | 285         | Schaktning av rörgrav lm                                      | 285   | 2:50          | 713:-   |         |
|                            |             | Rör inre diam 300 mm (12") "                                  | 285   | 7:-           | 1995:-  |         |
|                            |             | Läggning av rören samt åter-<br>fyllning "                    | 285   | 1:-           | 285:-   |         |
|                            | 1655        | Transport                                                     |       |               | 2993:-  | 24066:- |

| Läge          | Längd<br>m. | Arbete, material e. d.                                                         | Antal | Å-pris<br>kr. | Kostnad | Summa    |
|---------------|-------------|--------------------------------------------------------------------------------|-------|---------------|---------|----------|
|               |             |                                                                                |       |               | kronor  | kronor   |
|               | 1655        | Transport                                                                      |       |               | 2993:-  | 24066:-  |
|               |             | Brunn inre diam 600 mm vid 16+65                                               |       |               | 100:-   | 3093:-   |
|               |             | För oförutsedda fall, arbets-<br>ledning, semesterersättning<br>m.m. tillägges |       |               |         | 3841:-   |
|               | 1655        | S u m m a                                                                      |       |               |         | 31.000:- |
| 20+00 - 21+60 | 160         | <u>Dikessträcken C - D.</u>                                                    |       |               |         |          |
|               |             | Schaktning av rörgrav 1m                                                       | 160   | 3:-           | 480:-   |          |
|               |             | Rör inre diam 200 mm (8") "                                                    | 160   | 4:-           | 640:-   |          |
|               |             | Läggning av rören samt åter-<br>fyllning "                                     | 160   | 0:60          | 96:-    |          |
|               |             | Brunnar inre diam 600 mm vid<br>20+00 och 21+51 000 mm vid 21+51 st            | 2     | 100:-         | 200:-   |          |
|               |             | Brunn med intag vid 21+60                                                      |       |               | 150:-   | 1566:-   |
|               |             | För oförutsedda fall, arbets-<br>ledning, semesterersättning<br>m.m. tillägges |       |               |         | 134:-    |
|               | 160         | S u m m a                                                                      |       |               |         | 1700:-   |
|               |             | S A M M A N D R A G.                                                           |       |               |         |          |
|               | 1655        | Dikessträcken A - B                                                            |       |               |         | 31.000:- |
|               | 160         | " C - D                                                                        |       |               |         | 1.700:-  |
|               | 1815        | S u m m a                                                                      |       |               |         | 32.700:- |
|               |             | Johannishus den 22 juni 1951.<br><i>Th. Schölin</i>                            |       |               |         |          |



## U T L Å T A N D E

avgivet vid syneförrättning enligt vattenlagen angående torrläggning genom dikning av mark till Johannishus (Dagstorp) nr 1-7 i Hjortsberga socken av Blekinge län.

Mom.1. Företagets omfattning och ändamål.

Över avdikningsområdet, som skall bilda en samfällighet, har upprättats karta i skala 1:2000, på vilken markernas höjdläge över det antagna jämförelseplanet angivits med små siffror. Beskrivning över markerna återfinnes i ägobeskrivningen (Bil. C.).

Företaget avser utförande av ett genom avdikningsområdet i sydlig huvudriktning framrinnande avlopp. På plankartan är avloppet, som med undantag av en kortare sträcka närmast utloppet, skall igenläggas med rör, utmärkt medelst en enkel röd linje och betecknat A - B - C - D.

Företaget ligger mellan Nättrabyåns och Ronnebyåns nederbördsområden med nummerbeteckning 81 resp 82.

Mom.2. Laga hinder, allmänna och enskilda intressen.

För handläggning av förrättningen, som grundar sig på länsstyrelsens i Blekinge län förordnande den 19 mars 1951, eller för företagets utförande i den omfattning, som ovan angivits, har något laga hinder ej anmälts eller kunnat utrönas. Förslaget har i den del detsamma berör allmänna vägen Johannishus jvst - Tjustorp (nr 672), tillställts vägförvaltningen för granskning (Bil. B.).

Mom.3. Företagets beskaffenhet.

Företaget är av så ringa omfattning att detsamma bör hänföras till sådan dikning, som omförmäles i 7 kap 1 § vattenlagen.

Mom.4. Fixpunkter.

På plan- och profilritningarna angivna höjdlägen hänföra sig till 0-planet för rikets precisionsavvägning. Utgångspunkt har varit järndubb i södra sidan av västra landfästet på järnvägsbron över Listerbyån omkring 400 m öster om Hjortsberga

kyrka. Höjdläge =+27,49 m.

Till ledning vid arbetet hava utmed avloppet följande fixpunkter markerats och avvägts.

Fixp. I. Höjdläge =+26,02 m. Järndubb i stor sten 8 m väster om staket, 30 m

öster om Histerbyån och 170 m söder om punkt A.

Fixp. II. Höjdläge =+31,38 m. Järndubb i sydligaste räckesstolpen på östra sidan

av vägen 62 m nordväst om längdmätningsspunkt 3+55.

Fixp. III. Höjdläge =+32,68 m. Järndubb i stenvmur 4 m söder om liten inbuktning i

åkerkanten 170 m sydöst om längdmätningsspunkt 7+00.

Fixp. IV. Höjdläge =+33,88 m. Järndubb i sten 8,5 m väster om vägkant, 8 m norr

om stor ek och 120 m väster om längdmätningsspunkt 12+00.

Fixp. V. Höjdläge =+37,54 m. Koppardubb i liten sten 4 steg från västra vägkan-

ten och 66 steg sydväst om första alléträdet i norra vägskälvinkeln

vid det vägskal, där norra utfartsvägen från Johannishus slott stöter

till allmänna vägen Tjustorp - Bråstorp (nr 669).

Fixpunkterna, som äro lagligen skyddade, få ej rubbas, förstöras eller över-  
täckas förrän de av lantbruksingenjör ersatts med nya.

#### Mon.5. Avloppets dimensioner.

Den öppna dikessträckan A - 0+53, vars nederbördsområde omfattar 130 hek-  
tar har givits en bottenbredd av 0,3 m och en sidolutning av 1:1,5.

Rörledningarna hava dimensionerats så, att de förmå utan skadlig uppdräning  
avbörda en vattenmängd av 1,0 lit/sek/har. Av efterföljande tabell framgår i detalj  
de särskilda ledningssträckornas nederbördsområden, beräknade vattenmängder, lut-  
ningar dimensioner och avbördningsförmåga.

| Avlopps-<br>sträcka | Nederb<br>område<br>hektar | Vatten-<br>mängd<br>lit/sek | Minsta<br>lutning | Dimension<br>mm (tum) | Avbördn<br>förmåga<br>lit/sek |
|---------------------|----------------------------|-----------------------------|-------------------|-----------------------|-------------------------------|
| 0+53 - 3+55         | 125                        | 125                         | 4,39:1000         | 450 (18)              | 175                           |
| - 11+50             | 107                        | 107                         | 2,04:1000         | 450 (18)              | 117                           |
| - 13+80             | 77                         | 77                          | 5,22:1000         | 375 (15)              | 118                           |
| - B                 | 64                         | 64                          | 8,42:1000         | 300 (12)              | 78                            |
| C - D               | 20                         | 20                          | 7,06:1000         | 200 (8)               | 23                            |

Den på sträckan B - C befintliga 300 mm (12")-ledningen har en medellutning av c:a 16:1000. Den förmår avbörda en vattenmängd av c:a 100 lit/sek, motsvarande en avrinning av 2 lit/sek/har, vilket synes vara tillräckligt. Ledningen är i övrigt så beskaffad, att den kan bibehållas i oförändrat skick.

Ledningarnas bottenlägen i brytpunkterna, lutningar och dimensioner finnas angivna på profilritningarna.

#### Mom.6. Broar och trummor.

Den mellan sektionen 3+41 och 3+55 befintliga trumman för allmänna vägen Johannishus - Tjustorp är byggd på 1930-talet. Vid sådant förhållande och enligt åtagande under förrättningen skall vägväsendet utföra och bekosta inom vägområdet befintlig del av rörledningen.

#### Mom.7. Ersättningar.

Vid detta företag skola inga ersättningar utgå.

#### Mom.8. Båtnad och kostnadsfördelning.

Båtnaden för i företaget ingående marker har uppskattats i den ordning och med tillämpning av de grunder, som angivas i vattenlagen. Resultatet av uppskattningen har införts i värderingslängden (Bil. C.).

Alla med företaget förenade kostnader med undantag av i mom 6 här ovan angiven kostnad för ombyggnad av vattenavloppet genom allmänna vägen skall gäldas av sökanden.

#### Mom.9. Företagets utförande.

Ifråga om företagets utförande bestämmes:

- 1/ Företaget skall utföras i enlighet med de upprättade förslagsritningarna, dock må, om markägaren så önskar, brunnarna förläggas helt under jorden på sådant djup att de ej skadas av redskap.
- 2/ Till ledningarna använda betongrör skola uppfylla i 1950 års normer för lantbruksrör angivna fordringar.
- 3/ Brunnarna skola förses med minst tre lag cementsten och kringpackas med sten eller skärv så att dagvattnet kan tränga in i dem.
- 4/ Under arbetet får vatten icke uppdämmas eller påsläppas så att skada sker.

- 5/ Arbetet må begynna omedelbart efter det denna förrättning vunnit laga kraft samt skall vara bragt till slut senast den utgången av 1960.
- 6/ Avsyning jämlikt 13 kap 1 § vattenlagen skall efter anmälan göras av lantbruksingenjör.

Mom.10. Framtida underhållet.

Avloppet skall omsorgsfullt underhållas genom regelbundna rensningar. Rensnings- och underhållsarbetena böra utföras å tider då arbetet åstadkommer så ringa skada som möjligt. Av rensningsjord förorsakat intrång skall talas utan ersättning.

Uppdämning eller annan åtgärd, som hindrar vattnets fria lopp, må på inga villkor tillåtas eller talas.

Mom.11. Domstolsavgift.

Jämlikt bestämmelserna i 11 kap 95 § vattenlagen skall, så snart förrättningen vunnit laga kraft, till länsstyrelsen erläggas avgift, uppgående till en och en halv för tusen av båtnaden eller 49 kronor 84 öre.

Mom.12. Företagets namn.

Företaget skall benämnas "Johannishus - Åstorps dikningsföretag år 1951".

Mom.13. Aktförvarare.

Avskrifter och kopior av vid denna förrättning upprättade handlingar och ritningar skola förvaras på Johannishus Jordbruksförvaltnings kontor.

Mom.14. Besvärshänvisning.

Talan mot åtgärd eller beslut vid förrättningen föres vid Söderbygdens vattendomstol, adr S t o c k h o l m, till vilken besvären för att komma under prövning skola vara ingivna inom sextio dagar från nedanskrivna dag.

I besvären, som skola ingivas i tre exemplar, skola fullständigt upptagas klagandens alla påståenden och skälen därtill; och skola vid besvären fogas de handlingar klaganden vill åberopa till stöd för ändringssökandet.

Mom.15. Verketällighet.

Då i denna sak underställning till vattendomstol icke skall ske, kommer detta utlåtande att gå i verketällighet i den ordning, som för laga kraft ägande

dom är stadigt, för såvitt icke inom den i mom 14 här ovan angivna tid besvär  
 över förrättningen anföras och på grund härav ändring i detta utlåtande kommer  
 till stånd.

Johannishus den 22 juni 1951.

*J. Schönlund*