


Mörrums socken, Blekinge län
Upprättat år 1952 av:

Thore Möller
Thore Möller
Lantbruksingenjör.

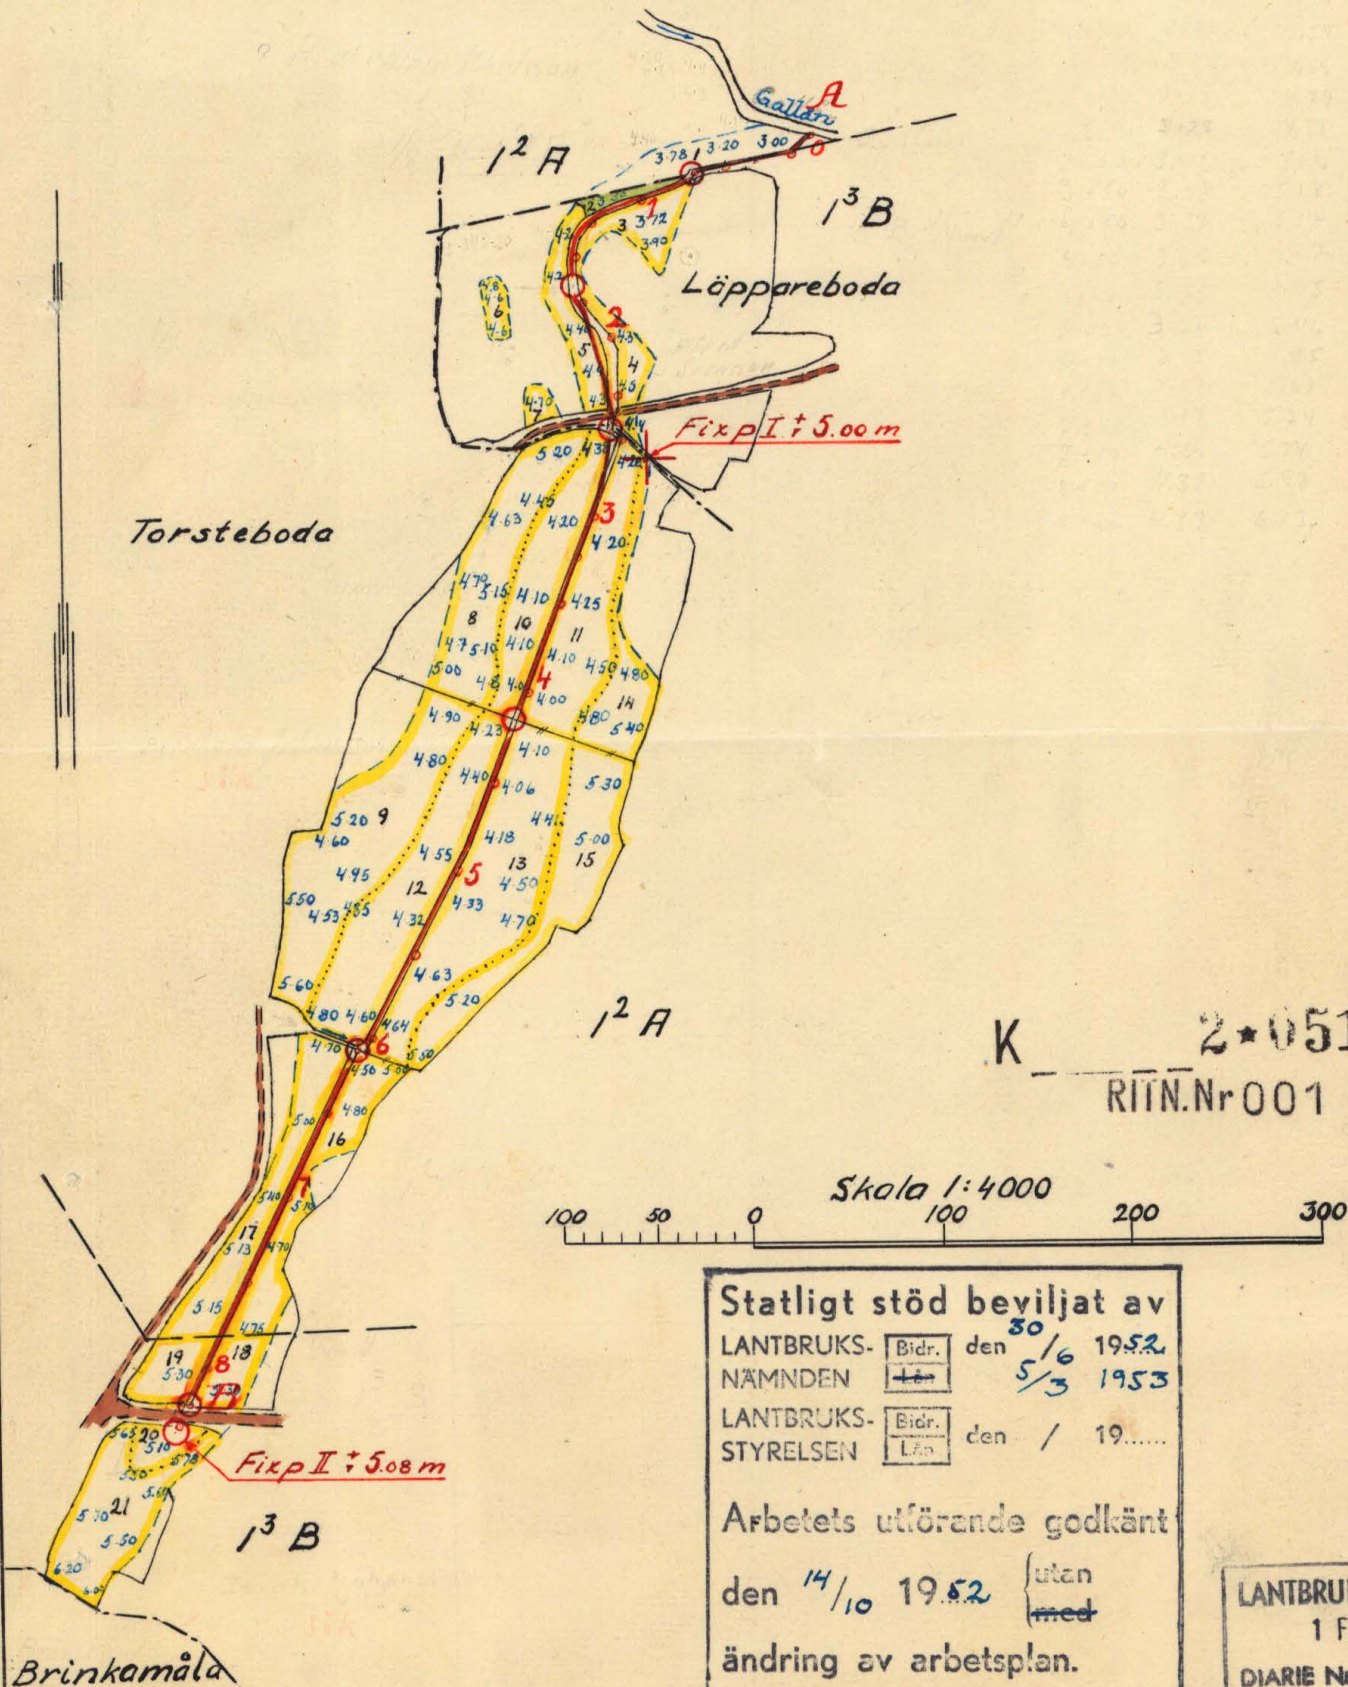

K 2*0514
RITN.Nr 001

Statligt stöd beviljat av

LANTBRUKS- ☐ Bidr. den 30/6 1952
NÄMNDEN ☒ Län 5/3 1953

LANTBRUKS- ☐ Bidr. den / 19.....
STYRELSEN ☒ Län

Arbetets utförande godkänt


den 14/10 1952 ☐ utan
☒ med

ändring av arbetsplan.



(ändring har införts å berörda ritningar
med färgbeteckning)

LANTBRUKSSTYRELSEN
1 FEB. 1954


DIARIE Nr
SAK Nr

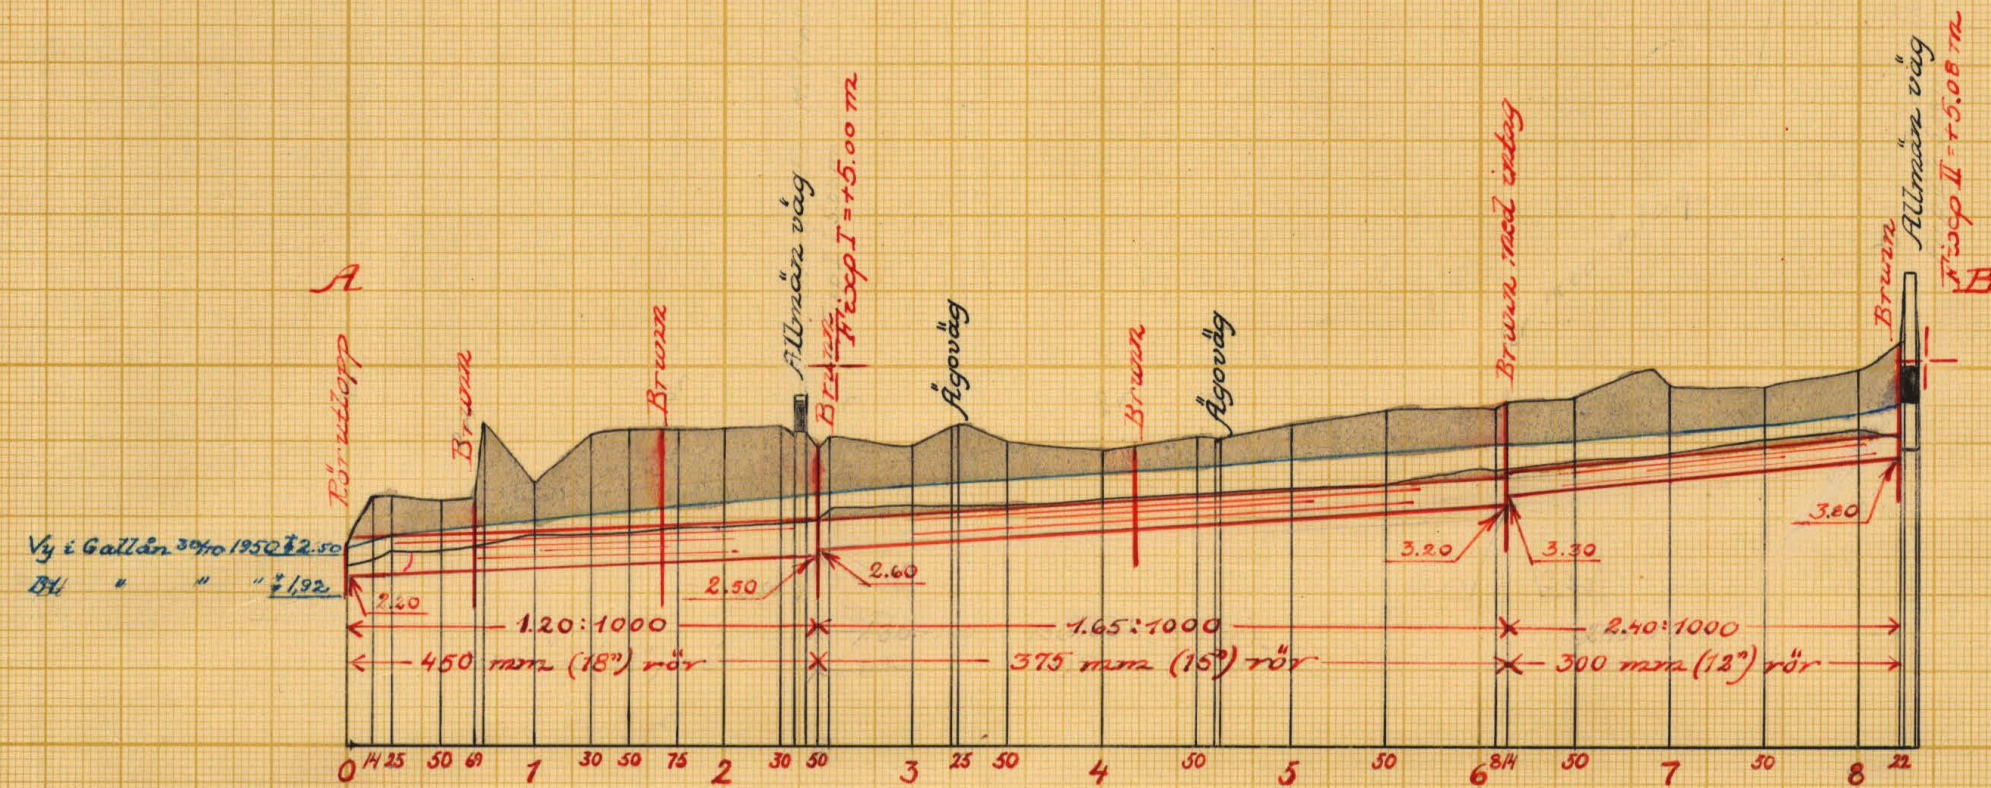



Förslag till rörutlopp vid 0+00

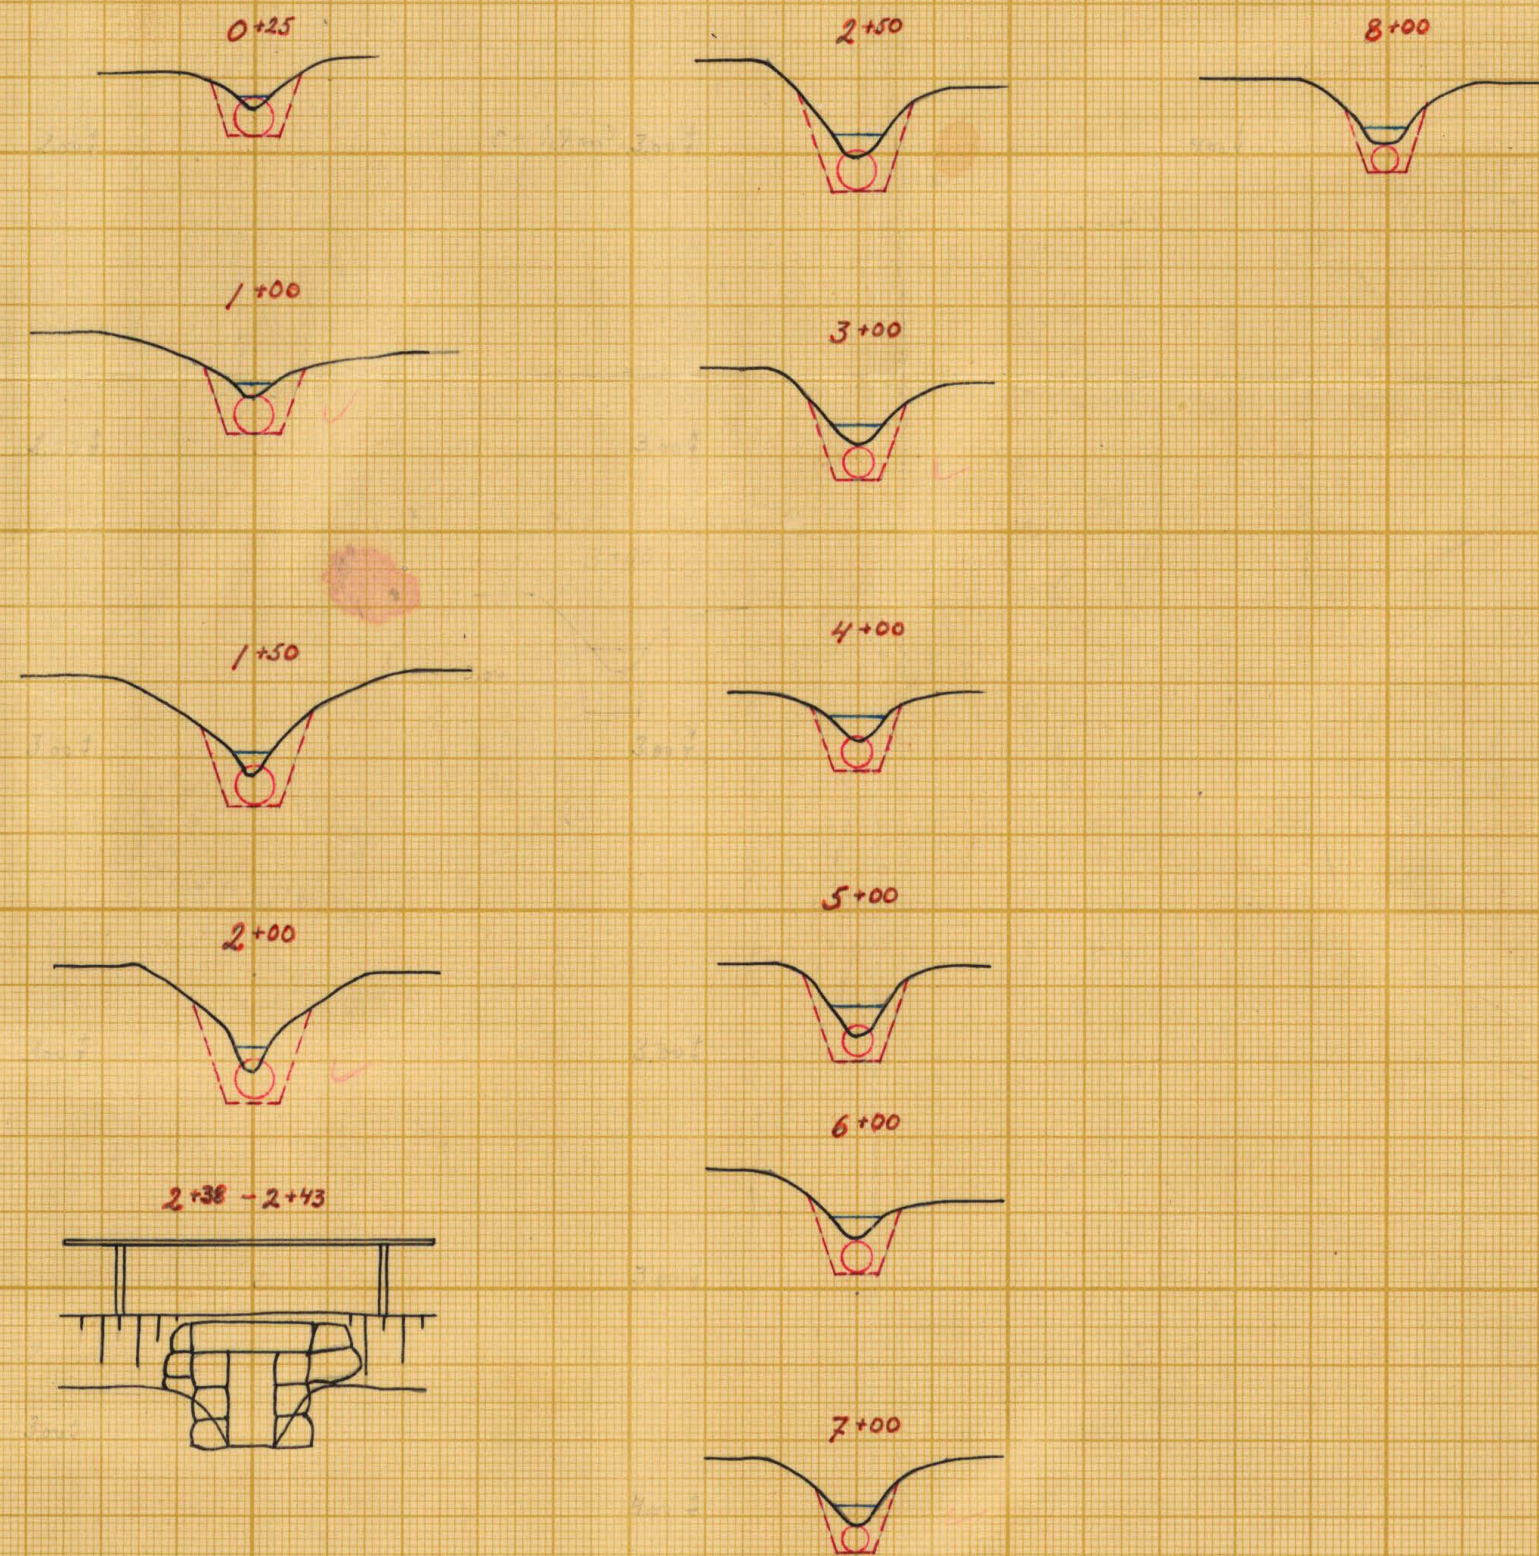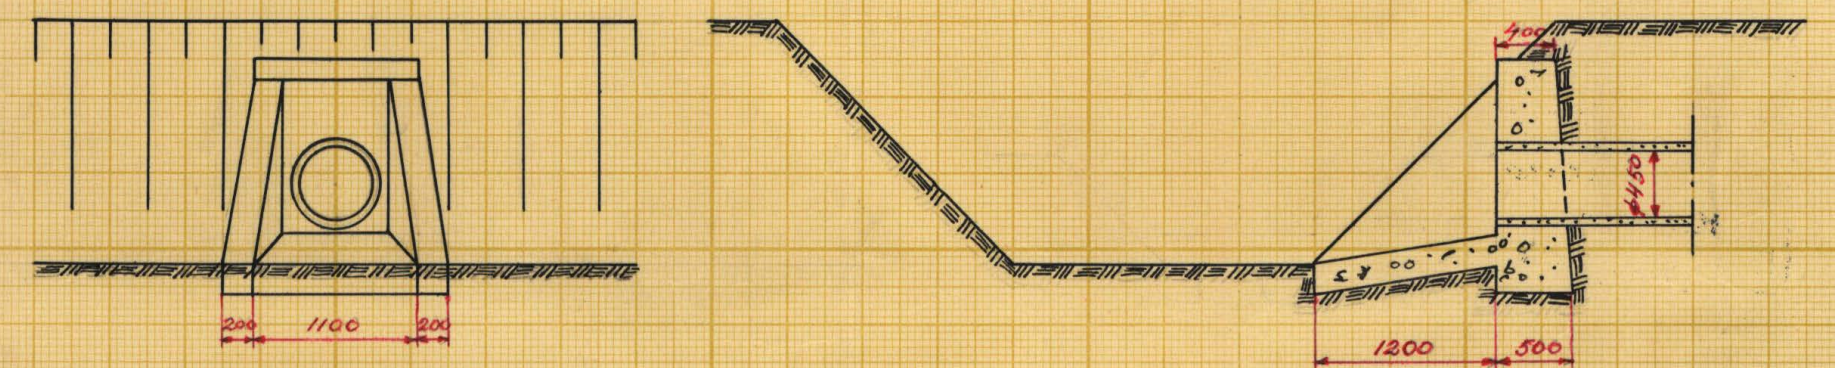

Typritning för brunnar
inre diam 600 och 700 mm

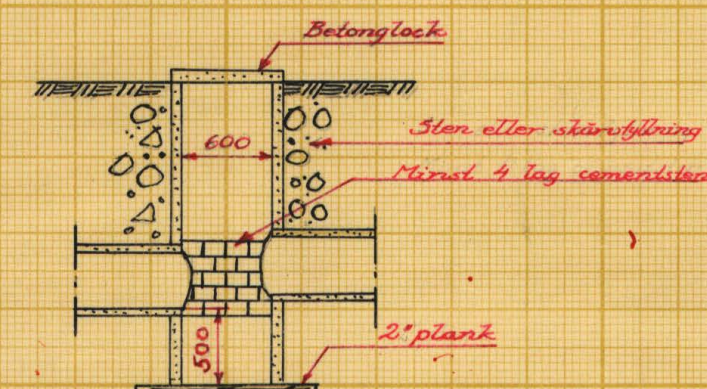

Typritning för brunn med intagsgaller

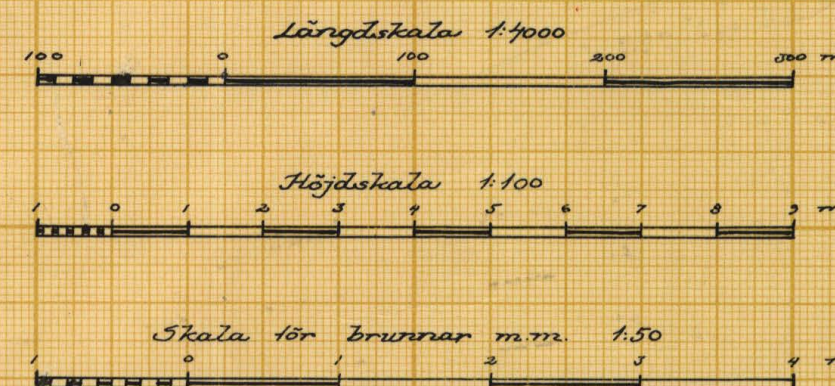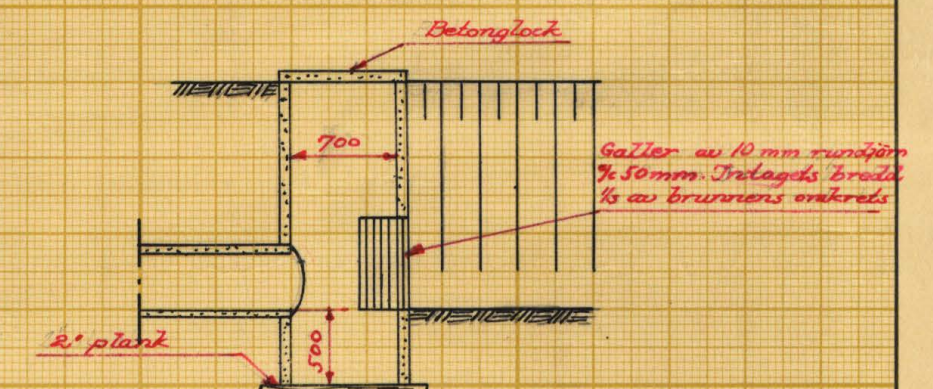

LANTBRUKSSTYRELSEN
1 FEB. 1954
DIARIE Nr
SAK Nr

Förslag till
Förslagsboda dikningsföretag år 1952

i Mörrums socken (när) av Blekinge län
upprättat år(-en) 1952 i samband med synförrättning enl. vattenlagen av
Original Kopia
K 2-0514
Antal ritn. st. 2
KUNGL. LANTBRUKS-STYRELSENS ARKIV Nr 4924-2



Akt nr:
A514

AU\$A514




4

1 FEB 1954

347

K 2-0514

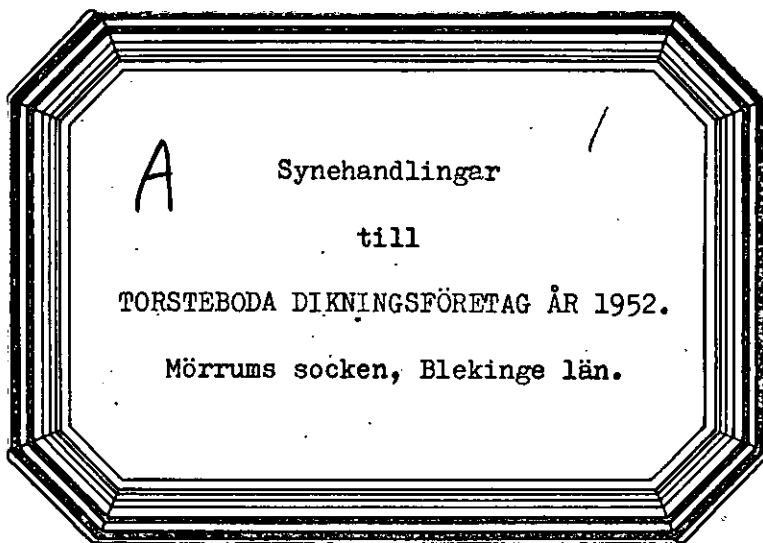

Handwritten notes and stamps below the octagonal frame, including a large '1' and various illegible markings.

Mellan Mörrumsåns och Skräboåns nederbördsområden med
nummerbeteckning 86 resp 87.

Synehandlingar

till

TORSTEBODA DIKNINGSFÖRETAG ÅR 1952.

Mörrums socken, Blekinge län.

Till akten hör: 1 häfte handlingar, innehållande
18 paginerade sidor, samt 2 blad
ritningar.

Protokoll, fört vid syneförrätt-
ning enligt vattenlagen angående för-
bättrad torrläggning av marker till
Torsteboda nr 1 m fl i Mörrums socken
av Blekinge län.

Måndagen den 21 januari 1952 kl. 10,00 inställde sig under-
tecknad lantbruksingenjör jämte skiftesgodemännen Anton Johansson i
Tången och Hugo Johnsson i Buskelund hos lantbrukaren Bernhard Jo-
hansson i Torsteboda för att på grund av länsstyrelsens för förrätt-
ningsmannen utfärdade förordnande påbörja handläggningen av förrätt-
ningen. Därjämte kommo följande sakägare och ombud tillstädes.

Sökande till förrättningen:

Lantbrukaren Bernhard Johansson, ägare till 1/4 mtl Torsteboda 1²
och 1/4 " " 1³

Av övriga sakägare:

Lantbrukaren Albin Karlsson, ägare till 1/8 mtl Läppareboda 1²
" Alfred Svensson, " " 1/4 " " 1³

Vägförvaltningen genom vägmästaren Viktor Sjöholm, enligt fullmakt

/Bil. C /

§ 1.

Ansöknings om förrättningen och länsstyrelsens i anledning
härav utfärdade förordnande upplästes och lades till handlingarna

/Bil. A /

§ 2.

Mot synemännen anfördes intet jäv. Själva visste de ej om
något jävsförhållande till någon nu känd sakägare.

§ 3.

Framvisades karta över torrläggingsområdet och profilritning

över avloppet. I samband härmed redogjorde förrättningsmannen för av honom preliminärt upprättat förslag till torrläggning av ifrågavarande marker.

§ 4.

Sökanden yrkade att företaget skulle utföras i huvudsaklig överensstämmelse med förslaget samt att varje markägare, som ansågs hava båtnad av företaget, skulle taga del i kostnaden.

§ 5.

Upplystes, att av företaget berörd trumma för allmänna vägen Brinkamåla - Läppareboda - Mellanbäck byggts 1902 och att de marker, som för sin torrläggning vore beroende av trumman, vid denna tid varit odlade.

§ 6.

Synemän och sakägare begåvo sig därefter till torrlägningsområdet, varest synemännen besiktigade marker och avlopp samt företogo markvärdering.

§ 7.

Efter synegången fortsattes sammanträdet på samma ställe som förut varvid synemännen, efter överläggning, avgåvo utlåtande /Bil. H /, vilket upplästes för de närvarande.

§ 8.

Uträknades gode männens ersättningar och uppgingo till 24 kronor för Anton Johansson och 18 kronor för Hugo Johnsson eller tillhopa 42 kronor.

§ 9.

Tillsades, att handlingar m m rörande företaget komma att inom trettio dagar tillställas Bernhard Johansson, som utsågs till aktförvarare, för att av honom hållas tillgängliga för envar som önskade granska dem eller taga avskrift.

§ 10.

Förrättningen förklarades avslutad.

§ 11.

Som intet vidare var att behandla, upplästes protokollet och sammanträdet avslutades.

Torsteboda, Gustavstorp, den 21 januari 1952.

W. S. Söder.

Anten Johansson Hugo Johansson

J VD 14/1950
D.....
 Landskansliet i Karlskrona
 Ink. - 8 AUG 1950

Insändes till Torrlägningsnämnden.
 Adress: vederbörande hushållningssällskap.

Ankom till
 Lantbruksnämnden i Blekinge län
 2 AUG. 1950
 Dnr. *JP/224*

Ankom till
 Lantbruksnämnden i Blekinge län
 Lantbruksnämndens förordningsnämnden
 d. 12 AUG. 1950
 Dnr. *LJ 80*
50

Till

Länsstyrelsen i Blekinge län.

Förrättningsnummer 309.

Härmed anhålles vördsamt om förordnande för behörig förrättningsman att handlägga syneförrättning enligt 10 kap. vattenlagen för torrläggning av mig tillhörig mark inom

Mörrums socken(-nar) av Blekinge

län. Förteckning över fastigheter, som väntas bli berörda av företaget, återfinnes å omstående sida. Företaget avser förbättrad torrläggning av mark

till Torsteboda nr 1 och synes icke komma att beröra andra fastig-

heter. Här uppgives så fullständigt som möjligt företagets beskaffenhet (dikning, åreglering, sjösänkning, invallning e. d.), vidare företagets

omfattning (areal som skall torrläggas, avloppens längd o. d.), om flottled, damm, järnväg, landsväg, e. d. beröres m. m.

Dikets längd 700 meter

arbetet bör påbörjas så snart som möjligt.

Närmaste järnvägsstation

Gustavstorp

Meddelanden angående förrättningen kunna ställas till undertecknad Bernhard

Johansson, Torsteboda,

Gustavstorp

(titel, namn och fullständig adress samt telefon.)

Tellan 51 Mörrum

Av företaget väntas nedanstående fastigheter bli berörda.

Fastighet:

Ägare:

$\frac{1}{2}$ $\frac{1}{3}$ Torsteboda
Läppareboda

Bernhard Johansson
Alfred Svensson
Albin Petersen

~~Laukrödmännen~~

Torrläggningsnämnden får till förrättningsman föreslå:

Laukrödsingruvare Ibore Nielsen

Kaukeröva, den 7 augusti 1950

På torrläggningssamfundets vägnar:

Göte Larsson

F Ö R T E C K N I N G

över kallelser angående sammanträden vid syneförrättning rörande torrläggning av marker till Torsteboda och Läppareboda i Mörrums socken av Blekinge län, avlämnade å posten nedanskrivna dagar.

Den 9 november 1951 angående sammanträde hos lantbrukaren Bernhard Johansson i Torsteboda torsdagen den 22 november 1951 kl 10.00.

Kallelse till:

Skiftesgodemannen Anton Johansson, Tången,	<u>Mörrum.</u>
" Hugo Johnsson, Mörrum n:r 7,	"
Lantbrukaren Bernhard Johansson, Torsteboda,	"
" Alfred Svensson, Läppareboda,	"
" Albin Karlsson, Läppareboda,	"

Den 3 december 1951 angående sammanträde hos lantbrukaren Bernhard Johansson i Torsteboda onsdagen den 12 december 1951 kl 10.00.

Kallelse till.

Skiftesgodemannen Anton Johansson, Tången,	<u>Mörrum</u>
" Hugo Johnsson, Mörrum n:r 7,	"
Lantbrukaren Bernhard Johansson, Torsteboda,	"
" Alfred Svensson, Läppareboda,	"
" Albin Karlsson, Läppareboda,	"

Den 16 januari 1952 angående sammanträde hos lantbrukaren Bernhard Johansson i Torsteboda måndagen den 21 januari 1952 kl 10.00.

Kallelse till:

Skiftesgodemannen Anton Johansson, Tången,	<u>Mörrum</u>
" Hugo Johansson, Mörrum n:r 7,	"
Lantbrukaren Bernhard Johansson, Torsteboda,	"
" Alfred Svensson, Läppareboda,	"
" Albin Karlsson, Läppareboda,	"
Vägförvaltningen i Blekinge län,	<u>Karlskrona</u>

*I tjänsten:
Hugo Johnsson*

Väg- och vattenbyggnadsverket

Vägförvaltningen

i Blekinge län

Dnr 337-43/52.

F u l l m a k t.

Vägförvaltningen i Blekinge län befullmäktigar härigenom vägmästaren Viktor Sjöholm i Pukavik, Sandbäck, att vid sammanträde den 21 innevarande månad med intressenterna i Torsteboda dikningsföretag år 1952 föra vägförvaltningens talan och bevaka dess rätt.

Ombudets laga åtgärder godkänns. Karlskrona den 18 januari 1952.

År
VÄGFÖRVALTNINGEN I BLEKINGE LÄN



Lars Lundeberg


G.Hj. Melin

Väg- och vattenbyggnadsverket
Vägförvaltningen
i Blekinge län

Dnr 337-43/52.

Till

Lantbruksingenjören i Blekinge län.

Ang. förslag rörande Torsteboda dikningsföretag år 1952 i vad det-
samma berör allmänna vägen n:r 547.


Vägförvaltningen i Blekinge län har intet att erinra i rubr.
ärende under villkor,

att arbetet utföres i enlighet med bifogad ritning,

att rörledningar och brunnar inom vägområdet utföras enligt
"1949 års betongrörsnormer".

Det bör åligga vederbörande att i god tid innan arbetet på-
börjas, meddela vägmästaren i vägmästarområde K 4, Pukavik, tel.
30, som kommer att kontrollera att arbetet, i vad det berör väg-
området, utföres på sätt som kan av vägförvaltningen godkännas.
Karlskrona den 16 februari 1952.

Hj VÄGFÖRVALTNINGEN I BLEKINGE LÄN

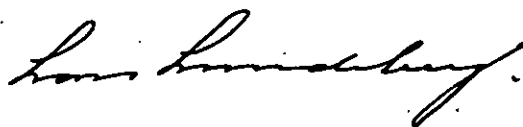

Lars Lundeberg

Hilding Hellström
/Hilding Hellström

VÄRDERINGSLÄNGD

Fastighet och ägare Ägobeskrivning	Ägo- figur- nr	Förbättrad mark		Värde pr ha		Båtnad	
		åker, tomt	annan	före	efter	pr ha	pr ägofigur
		hektar	hektar	kronor	kronor	kronor	kronor
<u>Mörrums socken.</u>							
<u>Läppareboda 1² A, 1/8 mtl</u>							
Albin Karlsson							
åker, förbättras ej	1						
<u>Läppareboda 1³ B, 1/4 mtl</u>							
Alfred Svensson							
äng	2		0,03	2000	2500	500	15:-
åker	3	0,12		2200	3000	800	96:-
"	4	0,09		"	"	"	72:-
"	5	0,14		"	"	"	112:-
"	6	0,04		2800	"	200	8:-
"	7	0,03		"	"	"	6:-
brukningsbåtnad							2000:-
<u>Summa</u>		0,42	0,03				2309:-
<u>Torstebo 1² A, 1/4 mtl</u>							
Bernhard Johansson							
åker	8	0,44		2500	3000	500	220:-
"	9	0,68		"	"	"	340:-
"	10	0,33		1200	"	1800	594:-
"	11	0,40		"	"	"	720:-
"	12	0,53		"	"	"	954:-
"	13	0,67		"	"	"	1206:-
"	14	0,20		2500	"	500	100:-
"	15	0,45		"	"	"	225:-
"	16	0,28		1500	"	1500	420:-
"	17	0,31		1800	"	1200	372:-
brukningsbåtnad							7500:-
<u>Summa</u>		4,29					12651:-
<u>Torstebo 1³ B, 1/4 mtl</u>							
Bernhard Johansson							
åker	18	0,10		2200	3000	800	80:-
"	19	0,11		"	"	"	88:-
"	20	0,07		1200	"	1800	126:-
"	21	0,35		2500	"	500	175:-
brukningsbåtnad							500:-
<u>Summa</u>		0,42					969:-

Fastighet och ägare Ägobeskrivning	Ägo- figur- nr	Förbättrad mark		Värde pr ha		Båtnad	
		äker, tomt	annan	före	efter	pr ha	pr ägofigur
		hektar	hektar	kronor	kronor	kronor	kronor
S A M M A N D R A G							
Mörrums socken.							
Läppareboda 1² A, 1/8 mtl Albin Karlsson	1						
Läppareboda 1³ B, 1/4 mtl Alfred Svensson	2-7	0,42	0,03				2309:-
Torsteboda 1² A, 1/4 mtl Bernhard Johansson	8-17	4,29					12651:-
Torsteboda 1³ B, 1/4 mtl Bernhard Johansson	18-21	0,42					969:-
Summa		5,13	0,03				15929:-
Torsteboda, Gustafstorp, den 21 januari 1952.							
<i>Anten Johansson</i> <i>Hugo Johansson</i>							

Läge	Längd m.	Arbete, material e. d.	Antal	Å-pris kr.	Kostnad	Summa
					kronor	kronor
<u>Dikessträckan A - B.</u>						
0+00 - 2+50	250	Schaktning av rörgrav 1m	250	3:-	750:-	
		Rör inre diam 450 mm (18") "	250	12:50	3125:-	
		Läggning av rören samt åter- fyllning "	250	2:-	500:-	
		Rörledningen genom vägen och erforderliga brunnar på ömse sidor av denna utföres och be- kostas av vägcassan			-	
		Rörlutlopp vid 0+00			200:-	
2+50 - 6+14	364	Brunnar inre diam 700 mm vid 0+69, 1+68 och 2+50 st	3	100:-	300:-	4875:-
		Schaktning av rörgrav 1m	364	2:25	819:-	
		Rör inre diam 375 mm (15") "	364	10:-	3640:-	
		Läggning av rören samt åter- fyllning "	364	1:60	582:-	
		Brunn inre diam 700 mm vid 4+16			100:-	
6+14 - 8+22	208	Brunn med intag inre diam 700 mm vid 6+14			100:-	5241:-
		Schaktning av rörgrav 1m	208	2:-	416:-	
		Rör inre diam 300 mm (12") "	208	6:50	1352:-	
		Läggning av rören samt åter- fyllning "	208	1:25	260:-	
		Brunn inre diam 600 mm vid 8+22			80:-	2108:-
		För oförutsett,arbetsledning, semesterersättning m.m. till- lägges				1776:-
	822	Summa				14.000:-

Forsteboda, Gustavstorp, den 21 januari 1952.

Gustavstorp


[illegible]

KOSTNADSFÖRDELNINGSLÄNGD

Fastighet Ägare m. m.	Sök. o. l. nr.	Båtnad kronor	Fastighets andel i			Samfällighets andel i gemensamma kostnader procent
			för särskild av- delning beräknad kostnad kronor	för samfällig- heten beräknad kostnad kronor	samfällig- hetens verkliga kostnad procent	
			4	5	6	
<u>Hörrums socken.</u>						
<u>Läppareboda 1² A, 1/8 mtl</u>		-		-		
Albin Karlsson						
<u>Läppareboda 1³ B, 1/4 mtl</u>		2.309:-		2.030:-	14,5	
Alfred Svensson						
<u>Torsteboda 1² A, 1/4 mtl</u>	8	12.651:-		11.116:-	79,4	
Bernhard Johansson						
<u>Torsteboda 1³ B, 1/4 mtl</u>	8	969:-		854:-	6,1	
Bernhard Johansson						
<u>Summa</u>		15.929:-		14.000:-	100,0	
Torsteboda, Gustafstorp, den 21 januari 1952.						
<i>Anten Johansson</i> <i>Hugo Johansson</i>						

[illegible]

ÖVERSIKTSKARTA.

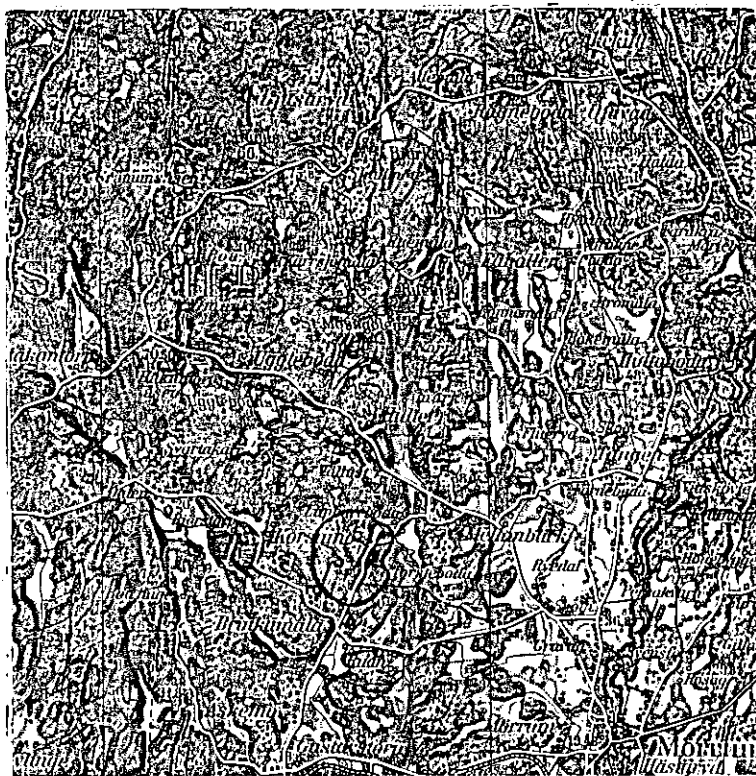

S k a l a 1:100000

U T L Å T A N D E

avgivet vid syneförrättning enligt vattenlagen angående torrläggning av mark till Läppareboda n:r 1 och Torsteboda n:r 1 i Mörrums socken av Blekinge län.

Mom.1. Företagets omfattning och ändamål.

Över avdikningsområdet, som skall bilda en samfällighet, har upprättats karta i skala 1:4000, på vilken markernas höjdläge över det antagna jämförelseplanet angivits medelst små siffror. Beskrivning över markerna återfinnes i ägobeskrivningen (Bil. E).

Företaget avser utförande av ett genom torrläggningsområdet i nordlig riktning rinnande avlopp, på hithörande ritningar betecknat A - B. Avloppet skall i sin helhet igenläggas med rör. På kartan är rörledningen utmärkt med en enkel röd linje, på vilken dagvattenbrunnarna markerats såsom röda ringar.

Vid punkt A mynnar rörledningen i Gallån. Företaget ligger således mellan Mörrumsåns och Skräboåns nederbördsområden med nummerbeteckning 86 resp 87.

Mom.2. Laga hinder, allmänna och enskilda intressen.

För handläggning av förrättningen, som grundar sig på länsstyrelsens förordnande den 8 augusti 1950, eller för företagets utförande i den omfattning, som ovan angivits, har något laga hinder ej anmälts eller kunnat utrönas. Företaget berör allmänna vägen Brinkamåla - Läppareboda - Mellanbäck (n:r 547). Förslaget har i denna del tillställts vägförvaltningen i länet (Bil. D).

Mom.3. Företagets beskaffenhet.

Synemännen anse företaget vara sådan dikning, som omförmäles i 7 kap 1 § vattenlagen.

Mom.4. Fixpunkter.

På plan- och profilritningarna angivna höjdlägen hänföra sig till ett antaget jämförelseplan, som bestämmes genom följande fixpunkter.

Fixp. I. Höjdläge $\pm 5,00$ m. +-format märke inhugget i jordfast sten i stenmur 16

m öster om längdmättningspunkt 2+56.

Fixp. II. Höjdläge $\approx +5,08$ m. Topp av järndubb i överkant av trumäck på uppströms-
sidan av trumman vid punkt B.

Fixpunkterna, som äro lagligen skyddade, få ej rubbas, förstöras eller
övertäckas förrän de blivit av lantbruksingenjör ersatta med nya.

Mom. 5. Avloppets dimensioner.

Rörledningen har dimensionerats så att den förmår utan ^{skadlig} uppdämning avbörda
en vattenmängd, motsvarande en avrinning av 1,0 lit/sek/har av nederbördsområdet.
Av efterföljande tabell framgår i detalj de särskilda ledningssträckornas neder-
bördsområden, beräknade vattenmängder, lutningar, dimensioner och avbördningsför-
måga.

Avlopps- sträcka	Nederb. område hektar	Vatten- mängd lit/sek	Minsta lutning	Dimension mm (tum)	Avbördn förmåga lit/sek
A - 2+50	100	100	1,20:1000	450 (18)	90
- 6+14	75	75	1,65:1000	375 (15)	67
- B	40	40	2,40:1000	300 (12)	42

Avloppets bottenlägen i brytpunkterna, lutningar och dimensioner finnas
angivna å de upprättade profilritningarna.

Mom. 6. Ersättningar.

Det obetydliga intrång, som förorsakas vid utförandet av rörledningen har
änsetts kunna tålas utan ersättning. På grund härav bestämmes att inga ersättning-
ar skola utgå vid detta företag.

Mom. 7. Broar och trummor.

Eftersom av företaget berörd trumma för allmänna vägen Brinkamåla-Läppare-
boda-Mellanbäck byggts efter den 1 januari 1890 och ifrågavarande marker vid tiden
för trumbyggnadens tillkomst varit odlade, åligger det vägväsendet att utföra och
bekosta inom vägen befintlig del av rörledningen jämte brunnar på ömse sidor av
denna.

För övrigt skola inga broar eller trummor byggas eller förändras i samband
med dikningsarbetet, därest vid utförandet av rörledningen befintliga överfarter
upprivas eller skadas, skall på företagets bekostnad vägbanan återställas.

Mom.8. Båtnad och kostnadsfördelning.

Båtnaden för i företaget ingående marker har uppskattats i den ordning, varom stadgas i 10 kap 60 § vattenlagen och med tillämpning av de grunder, som angivas i 7 kap 22 § samma lag. Markvärdet vid full torrläggning har bestämts med hänsyn till jordart, läge m.m. Nuvarande värdet har ansetts utgöra viss del av värdet vid full torrläggning och vara beroende av höjdläget i förhållande till de försumpande vattenytorna. Vid båtnadsuppskattningen har jämväl beaktats den förmån av bättre betingelser för jordens brukning, som vinnes därigenom att det öppna avloppet ersättes med rörledning. Resultatet av uppskattningen har införts i värderingslängden (Bil. E).

Skäl att hänföra marken inom samfälligheten till särskilda avdelningar föreligger ej. Varje markägare har därför att taga del i med företaget förenade kostnader direkt i mån av värdet å den beräknade båtnaden. I kostnadsfördelningslängden (Bil. G) har varje fastighets andel i kostnaderna för företaget angivits såväl i kronor efter det upprättade kostnadsförslaget som i procenttal.

Kostnaderna för syneförrättningen skola, om företaget kommer till stånd, jämväl fördelas efter nyssnämnda andelstal men skola vid förrättningens avslutande, om så fordras, förskjutas av sökanden.

Mom.9. Företagets utförande.

Ifråga om företagets utförande bestämmes:

- 1/ Företaget skall utföras i enlighet med de upprättade förslagsritningarna.
- 2/ Till ledningsarbetet använda betongrör skola vara av så god kvalitet att desamma uppfylla i 1950 års normer för lantbruksrör angivna fordringar beträffande såväl täthet som tryckhållfasthet.
- 3/ Rörläggning skall utföras efter omsorgsfullt uppsatta och kontrollerade profiler, vilkas inbördes avstånd icke bör överstiga 25 m.
- 4/ Rören skola täckas med ett jordlager på minst 30 cm innan stenar återfyllas i rörgraven.
- 5/ Brunnarna skola förses med minst tre lag cementsten och kringpackas med sten eller skärv så att dagvattnet kan tränga in i dem.

- 6/ Vägförvaltningen skall underrättas i god tid innan arbete påbörjas inom vägens område. Av förvaltningen eller dess ombud lämnade anvisningar skola lända till noggrann efterrättelse.
- 7/ Under arbetet får vatten icke uppdämmas eller påsläppas så att skada uppstår.
- 8/ Arbetena böra utlämnas på entreprenad åt en eller flera därför lämpliga personer på de villkor, som befinnas för delägarna mest ändamålsenliga och betryggande
- 9/ Arbetena må begynna omedelbart efter det detta utlåtande vunnit laga kraft samt skola vara bragta till slut senast den 1 september 1958.
- 10/ Avsyrning jämlikt 13 kap 1 § vattenlagen skall efter anmälan göras av lantbruksingenjör.

Mom.10. Framtida underhållet.

Avloppet skall omsorgsfullt underhållas genom regelbundna rensningar ~~och~~
~~hvarje tredje månad till sist i slutet av året.~~ Brunnarna böra rensas från slam så ofta, att avlagringarna stiga högst 3 & 4 dm över bottnen. Rensnings- och underhållsarbetena böra utföras på tid, då arbetet åstadkommer så ringa skada som möjligt. Av rensningsjord förorsakat intrång skall tålas utan ersättning. Kostnaderna fördelas efter samma grunder som gälla vid arbetets första utförande.

Kostnad för rensnings- eller underhållsåtgärd, som föranletts av enskild persons åverkan eller försummelse, må uttagas av denna.

Uppdämning eller annan åtgärd, som hindrar vattnets fria lopp, må på inga villkor tillåtas eller tålas.

Mom.11. Aktförvarare.

Avskrifter och kopior av vid denna förrättning upprättade handlingar och ritningar skola förvaras av ägaren till Torsteboda 1².

Mom.12. Företagets namn.

Företaget skall benämnas "Torsteboda dikningsföretag år 1952".

Mom.13. Domstolsavgift.

Såsom bidrag till vattendomstolarnas organisation och verksamhet skall, så snart förrättningen vunnit laga kraft, till länsstyrelsen i Blekinge län erläggas avgift uppgående till en och en halv för tusen av båtnaden eller 23 kronor 89 öre.

Mom.14. Besvärshänvisning.

Talan mot åtgärd eller beslut vid förrättningen eller mot detta utlåtande föres vid Söderbygdens vattendomstol, adr. S t o c k h o l m, till vilken besvären för att komma under prövning skola vara ingivna inom sextio dagar från nedanskrivna dag.

I besvären, som skola ingivas i tre exemplar, skola fullständigt upptagas klagandens alla påståenden och skälen därtill, och skola vid besvären fogas de handlingar klaganden vill åberopa till stöd för ändringssökandet.

Mom.15. Verkställighet.

Då i denna sak underställning till vattendomstol icke skall ske, kommer detta utlåtande att gå i verkställighet i den ordning, som för laga kraft ägande dom är stadgat, för såvitt icke inom den i mom. 14 här ovan angivna tid besvär över förrättningen anföras och på grund härav ändring i detta utlåtande kommer till stånd.

Torsteboda, Gustavstorp, den 21 januari 1952.

E. Johansson

Anten Johansson Thorgis Johansson