


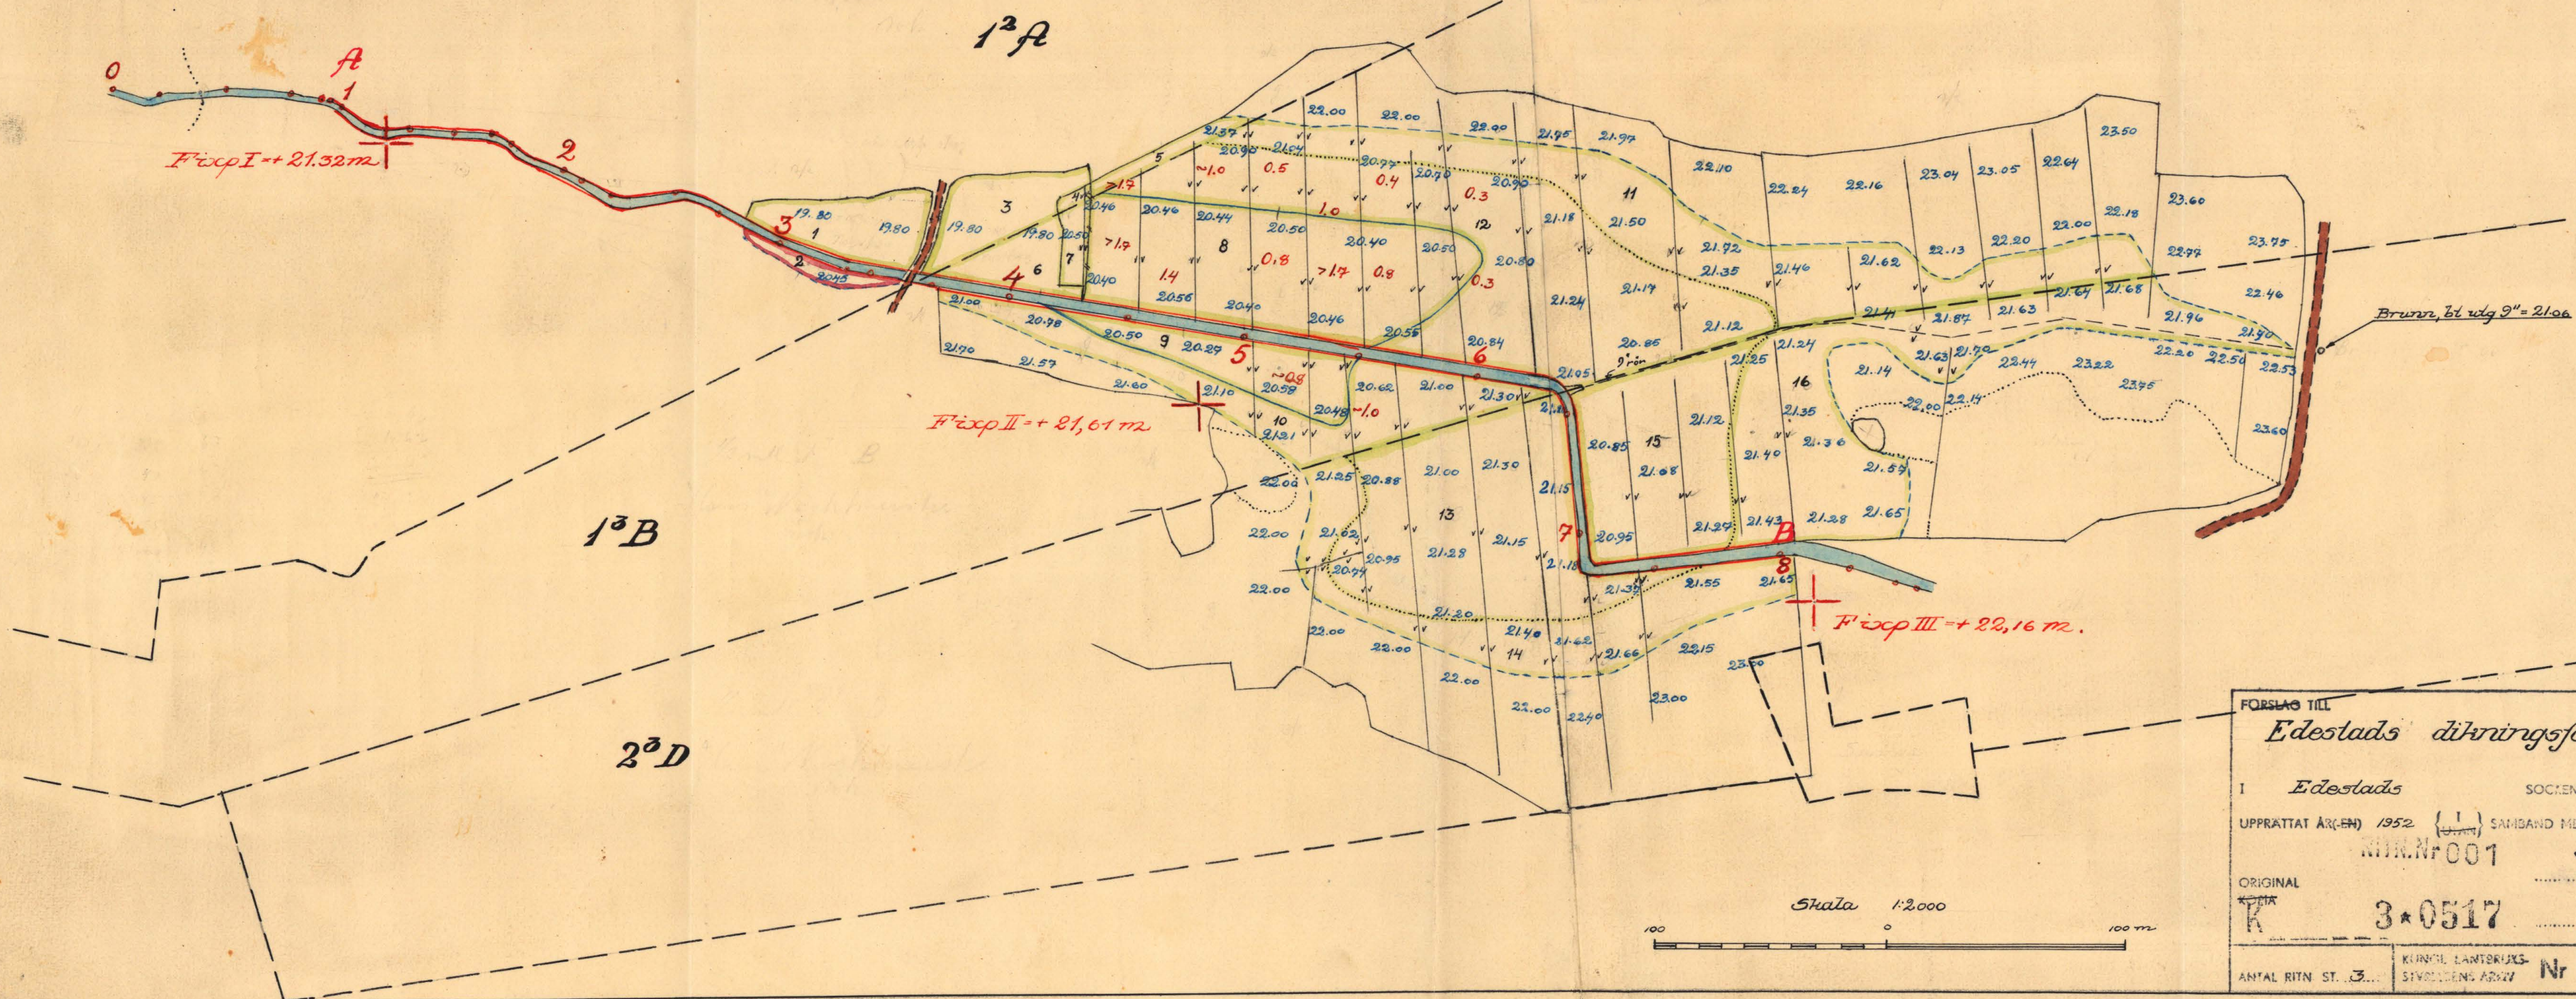

LANTBRUKSSTYRELSEN
1 FEB. 1954
DIARIE Nr
SAK Nr

FÖRSLAG TILL
Edestads dikebyggsföretag år 1952

I **Edestads** SOCKEN(NAR) AV **Blekinge** LK 10


UPPRÄTTAT ÅR (EN) 1952 (L) SAMBAND MED SYNEFÖRRÄTTNING ENL. VATTENLAGEN AV



RITN. Nr 001

ORIGINAL
K 3*0517

ANTAL RITN. ST. 3 KUNGL. LANTBRUKS-STYRELSENS ARB. Nr 4927-1

Ulla Möller
(NAMN)
Lantbruksingenjör
(TITEL)

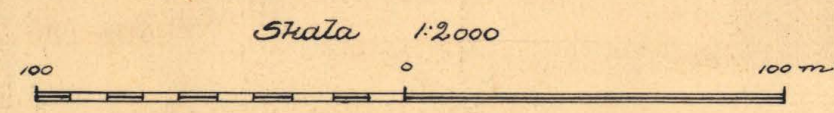

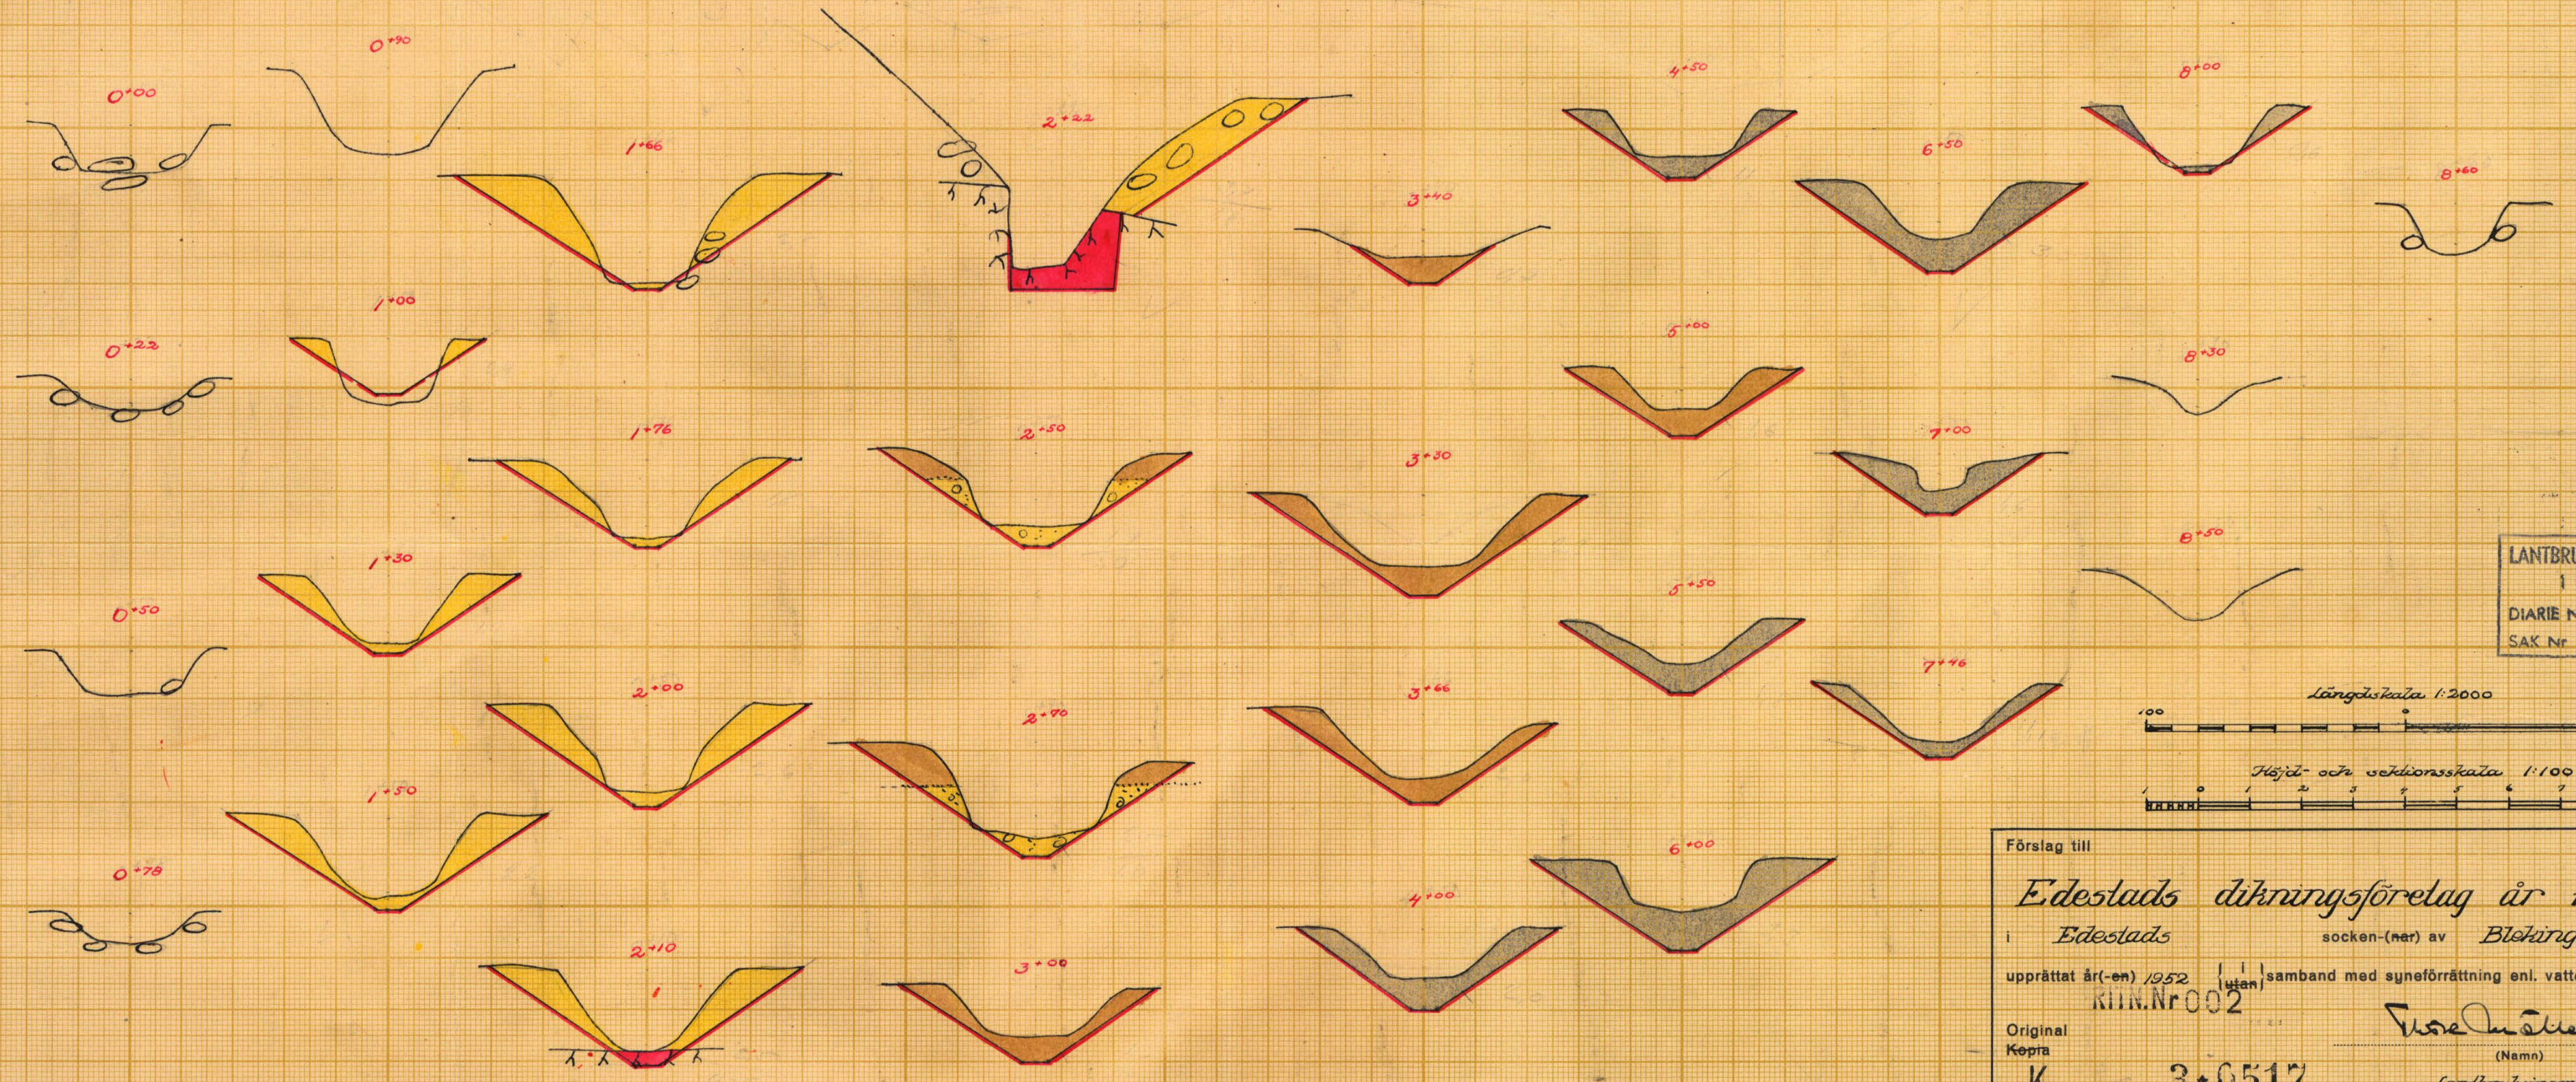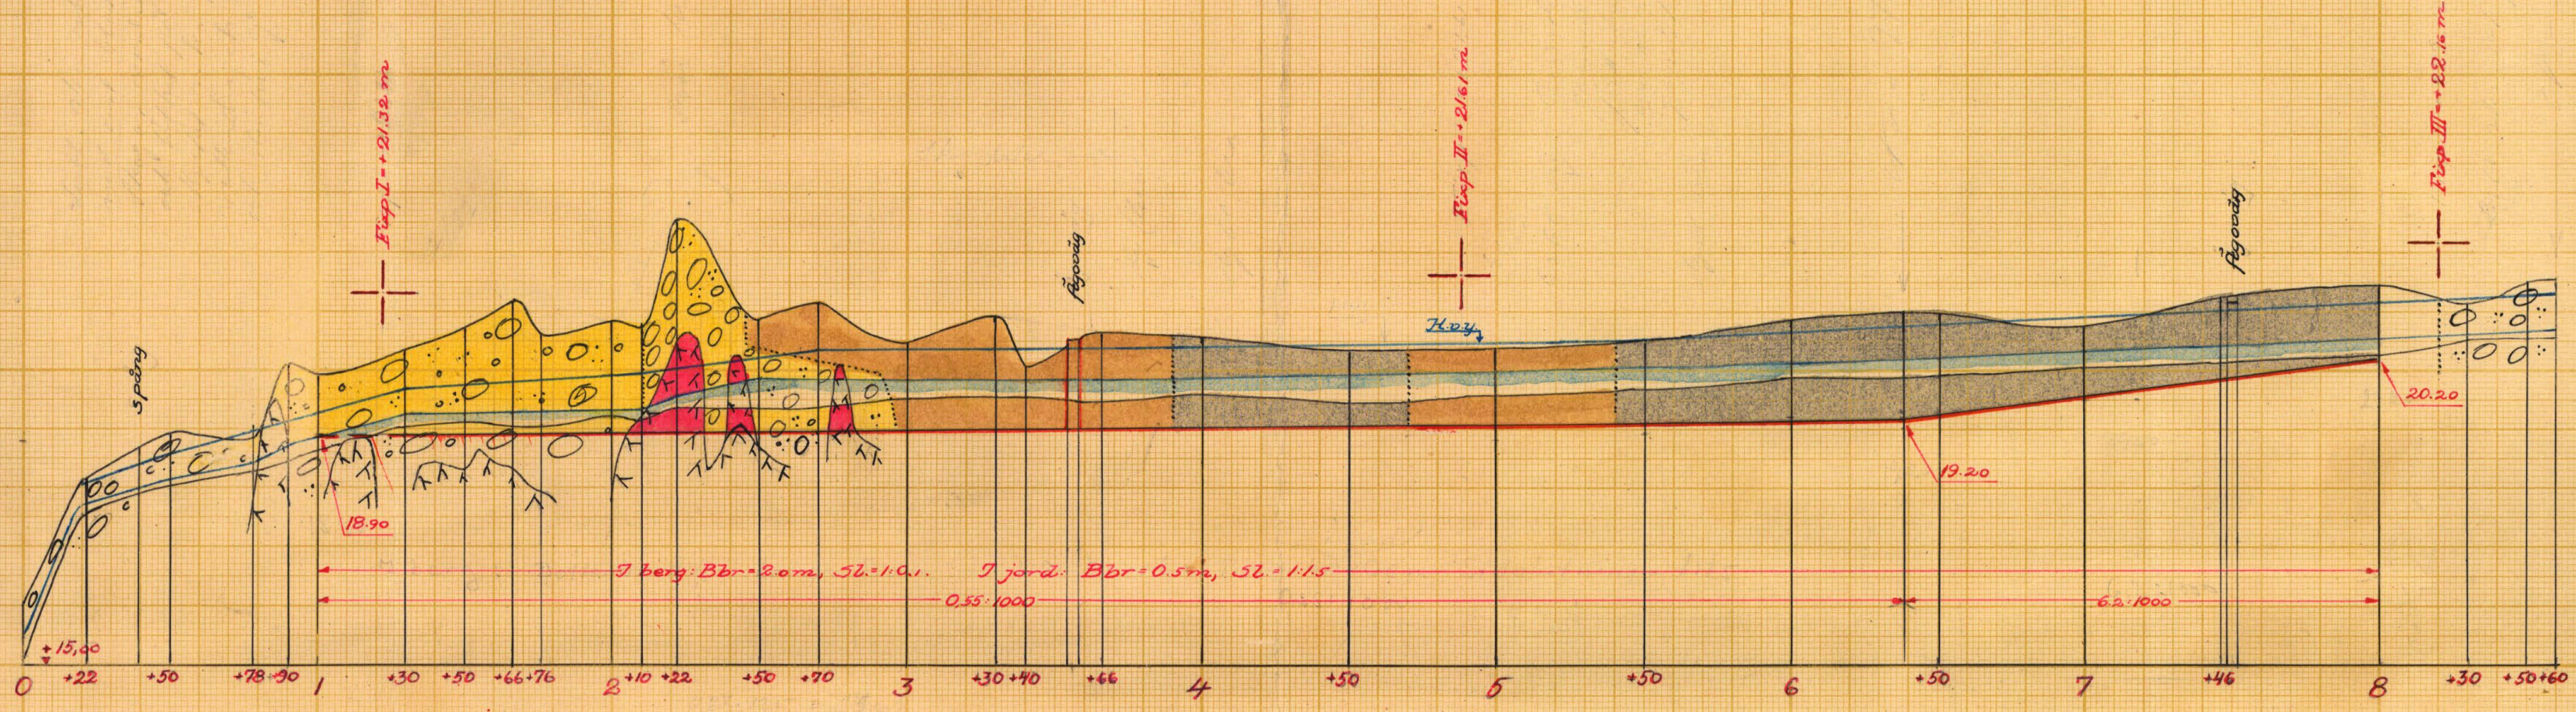

Förslag till

Edestads dikningsförelag år 1952

i Edestads socken (när) av Blekinge län

upprättat år(-en) 1952 i samband med synförrättning enl. vattenlagen av KHM.Nr 002



Original Kopra K 3-0517

(Namn) *Josef Malmsten*

(Titel) *Lantbruksingenjör*


Antal ritn. st. 3 KUNGL. LANTBRUKS-STYRELSENS ARKIV Nr 4927-2

Förslag till dubbel rörtrumma vid 3+56

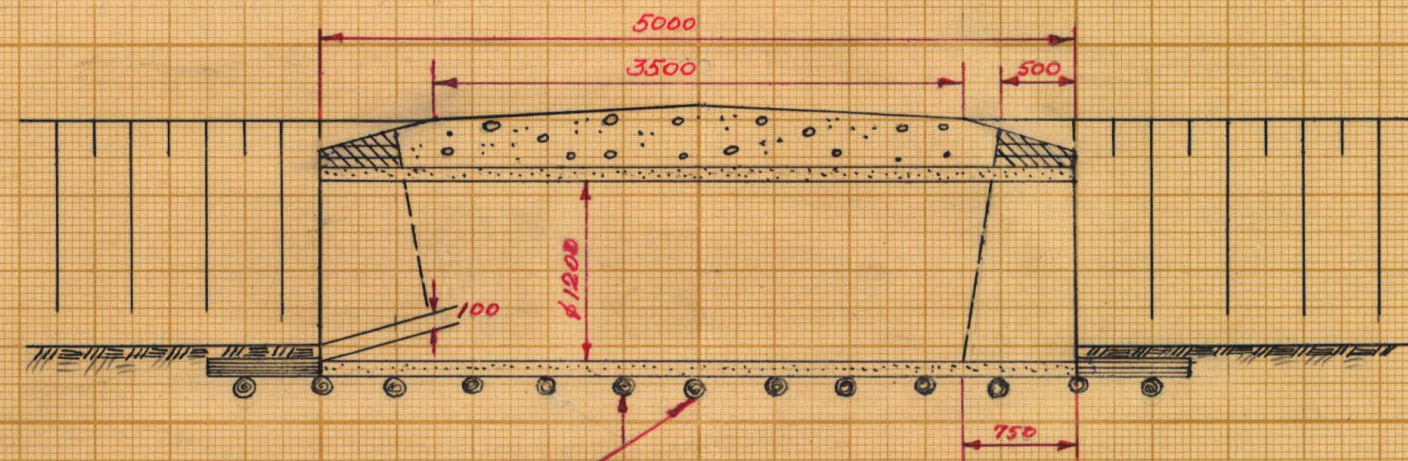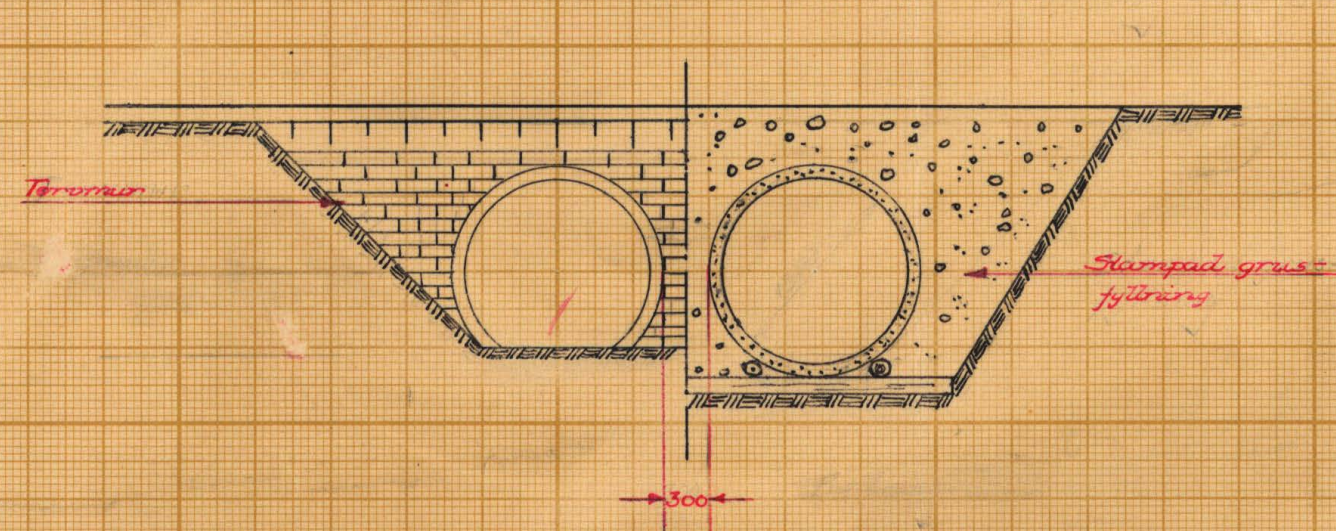


Rör av rundvirke med minsta diam 125 mm, $\varnothing$ 500
Närmast trumman lägges dikets sländer i lutning 1:10

Förslag till vattnings- och övergångsställe vid 6+50

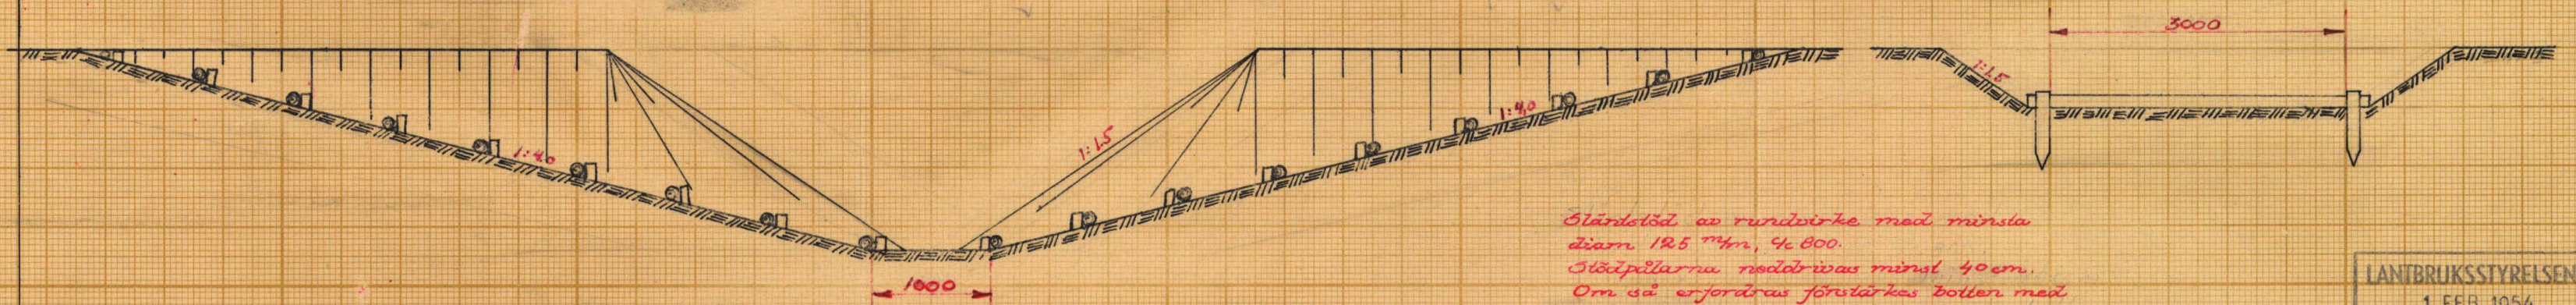

Sländslöd av rundvirke med minsta diam 125 mm, $\varnothing$ 800.
Sländpelarna neddrivas minst 40 cm.
Om så erfordras förstärkas botten med grovt grus.

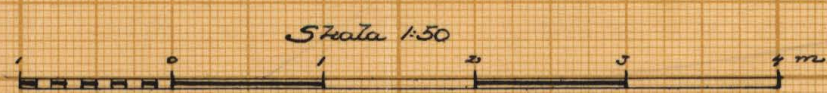

LANTBRUKSSTYRELSEN
1 FEB. 1954
DIARIE Nr
SAK Nr

FÖRSLAG TILL
Edestads dikeeringsförelag år 1952
1 Edestads SOCKEN(NAR) AV Blekinge LÄN
UPPRÄTTAT ÅR(EN) 1952 (UTAN) SAMBAND MED SYNEFÖRRÄTTNING ENL VATTENLAGEN AV
ORIGINAL KOPIA
K 3*0517
ANTAL RITN ST. 3
KUNGL. LANTBRUKSSTYRELSENS ARKIV Nr 4927-3

Nils Andersson
(NAMN)
Lantbruksingenjör
(TITEL)




Akt nr:
A517

AU\$A517

27-3



K_ _ 3*0517

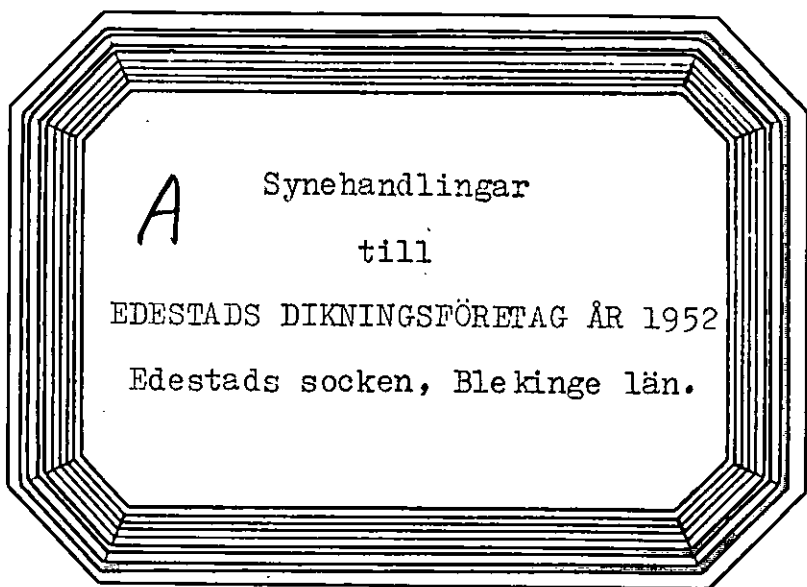

Mellan Nättrabyåns och Ronnebyåns nederbördsområden med
nummer beteckning 81 resp 82.

Synehandlingar

till

EDESTADS DIKNINGSFÖRETAG ÅR 1952

Edestads socken, Blekinge län.

Till akten hör: 1 häfte handlingar, innehållan-
de 13 paginerade sidor, samt 3
blad ritningar.

Protokoll, fört vid syneförrättningen enligt vattenlagen angående torrläggning av mark till Edestad nr 1 och 2 i Edestads socken av Blekinge län.

Tisdagen den 12 februari 1952 kl. 9,00 inställde sig under-tecknad lantbruksingenjör på Jordbruksförvaltningens å Johannishus kontor för att på grund av länsstyrelsens förordnande påbörja handläggningen av förrättningen. Såsom ombud för sökanden tillstädeskom förvaltaren Albert Holmgren.

§ 1.

Ansökningsen om förrättningen och länsstyrelsens förordnande upplästes och lades till handlingarna (Bil. A).

§ 2.

Mot förrättningsmannen fanns intet jäv att anföra.

§ 3.

Förrättningsmannen redogjorde för det upprättade förslaget till torrläggning av ifrågavarande marker.

§ 4.

Sökandeombudet förklarade sig önska företaget utfört i enlighet med förslaget. I samband härmed antecknades, att annan markägare än sökanden icke kunde väntas vinna båtnad genom företaget eller beröras av detsamma.

§ 5.

Tillsades, att handlingar m m rörande företaget skulle för all framtid förvaras på Jordbruksförvaltningens kontor, där de senast

inom en månad komme att finnas tillgängliga för envar som önskade granska dem eller taga avskrift.

§ 6.

Som intet vidare förekom, upplästes protokollet och förrättningen och sammanträdet förklarades avslutade.

Johannishus den 12 februari 1952.

Handwritten signature

Justeras:

Handwritten signature

LI expn:r 15/51

Ankom till

Lantbruksnämnden i Blekinge län
Lantbruksingenjörsvärdningen

d. 7 MRS. 1951

Dnr 47 21 / 51

Insändes till Torrläggingsnämnden.
Adress: vederbörande hushållningssällskap.

Förrättningsnummer 333.



Till

Länsstyrelsen i Blekinge län.

Härmed anhålles vördsamt om förordnande för behörig förrättningsman att handlägga syneförrättning enligt 10 kap. vattenlagen för torrläggning av mig tillhörig mark inom oss
Edestads socken(-nar) av Blekinge län. Förteckning över fastigheter, som väntas bli berörda av företaget, återfinnes å omstående sida. Företaget avser torrläggning av mark till Edestad n:r 1 och 2

Här uppgives så fullständigt som möjligt företagets beskaffenhet (dikning, åreglering, sjösäukning, invallning e. d.), vidare företagets

omfattning (areal som skall torrläggas, avloppens längd o. d.), om flötled, damm, järnväg, landsväg, e. d. beröres m. m.

Närmaste järnvägsstation Jöhanishus

Meddelanden angående förrättningen kunna ställas till Förvaltare Holmgren, Jöhanishus Jordbruksförvaltning, J o h a n n i s h u s.

Titel, namn och fullständig adress samt telefon.

Jöhanishus

den

7/5

19 57

JÖHANISHUS JORDBRUKSFÖRVALTNING.

HANS WACHMEISTER

R e s o l u t i o n .

Översändes till statens lantbruksingenjör i Blekinge län, som härigenom förordnas att lagligen verkställa ifrågavarande förrättning. Karlskrona i landskansliet den 19 mars 1951.

På länsstyrelsens vägnar:

G. Wik

Gunnar Nilson

Av företaget väntas nedanstående fastigheter bli berörda.

Fastighet:

Ägare:

Andra fastigheter och ägare än de i ansökningen nämnda synas ej
komma att beröras av företaget.

Lautbach

Torrläggingsnämnden får till förrättningsman föreslå:

Lautbach
Lautbachs ägare Thor Häger

Karlsson den *10* *ma* 19*37*

På *Lautbach* Torrläggingsnämndens vägnar:

Zink Larsson

JOHANNISHUS JORDBRUKSFÖRVALTNING

R.TEL. JOHANNISHUS II.

Johannishus den

AVSKRIFT.F U L L M A K T

för Agronomen Albert Holmgren att själv eller den, han i sitt ställe förordnar, vid alla domstolar, exekutionssäten och andra myndigheter tala och svara för Johannishus' jordbruksförvaltning Även då fråga är om ansvar, att för omförmälda jordbruksförvaltning aveluta avtal samt lyfta och kvittera penningmedel, Ävensom jämväl att i alla andra förekommande fall vidtaga alla till bevakande och iakttagande av jordbruksförvaltningens rätt och bästa nödiga åtgärder, Även i frågor rörande jakt och fiske, godkännande jag vad ombudet lagligen gör och låter.

Johannishus den 10 juli 1950.

Hans Wachtmeister.

Greve Hans Wachtmeisters egenhändiga namnteckning bevittna:

Gerhard Abramson.

Sigfrid Nilsson.

Rätt avskrivet betyga:

Fastighet och ägare Ägobeskrivning	Ägo- figur- nr	Förbättrad mark		Värde pr ha		Båtnad	
		åker, tomt	annan	före	efter	pr ha	pr ägofigur
		hektar	hektar	kronor	kronor	kronor	kronor
<u>Edestads socken</u>							
<u>Edestad 1² 1/3 mtl</u>							
Hans Wachtmeister							
f.d. torvtag	1		0,18			800	144:-
skogsmark	2		0,04			100	4:-
f.d. torvtag	3		0,16			800	128:-
äng	4		0,01			1500	15:-
"	5		0,05			1000	50:-
S u m m a			0,44				341:-
<u>Edestad 1³ 1/3 mtl</u>							
Hans Wachtmeister							
f.d. torvtag	6		0,10			800	80:-
äng	7		0,04			1500	60:-
"	8		0,78			2200	1716:-
"	9		0,21			"	462:-
"	10		0,42			1800	756:-
"	11		0,83			500	415:-
"	12		1,10			1400	1540:-
S u m m a			3,48				5029:-
<u>Edestad 2³ 1/3 mtl</u>							
Hans Wachtmeister							
äng	13		0,84			1400	1176:-
"	14		0,50			500	250:-
"	15		0,54			1400	756:-
"	16		0,86			500	430:-
S u m m a			2,74				2612:-

Läge	Längd m.	Arbete, material o. d.	Antal	Å-pris kr.	Kostnad	Summa
					kronor	kronor
		<u>Svårighetsklasser.</u>				
		Medelfast jord - kan grävas med skyffel				
		Styv jord - måste grävas med spade				
		Hård jord - måste korpas eller spettas.				
		Tillägg för sten och block ingår i priserna.				
1+00-3+66	266	Sprängning av berg m ³	35	40:-	1400:-	
		Schaktning av hård jord "	120	7:-	840:-	
		Schaktning av styv till hård jord "	225	5:50	1238:-	
		Schaktning av medelfast jord "	210	3:-	630:-	
		Dubbel rörtrumma, inre diam 1200 m/m vid 3+56			1200:-	5308:-
3+66-6+38	272	Schaktning av medelfast till styv jord m ³	560	4:-		2240:-
6+38-8+00	162	Schaktning av styv jord "	280	4:50	1260:-	
		Anordnande av övergångs och vattningsställe vid 6 +50			300:-	1560:-
		För oförutsedda fall; arbets- ledning, semesterersättning m.m. tillägges				892:-
	700	<u>S u m m a</u>				10000:-
Johannishus den 12 februari 1952						
						
Thore Möller						

[illegible]

ÖVERSIKTSKARTA.



S k a l a 1:100000

U T L Å T A N D E

avgivet vid syneförrättning enligt vattenlagen
angående torrläggning genom dikning av mark till
Edestad nr 1 och 2 i Edestads socken av Ble-
kinge län.

Mom.1. Företagets omfattning och ändamål.

Över avdikningsområdet, som skall bilda en samfällighet, har upprättats karta i skala 1:2000, på vilken markernas höjdläge över det antagna jämförelseplanet angivits med små blå siffror. Beskrivning över markerna återfinnes i ägobeskrivningen /Bil. B./.

Företaget avser utförande av ett genom avdikningsområdet i sydlig huvudriktning framrinnande avlopp, på plankartan utmärkt medelst dubbla röda linjer och betecknat A - B.

Företaget ligger mellan Nättrabyåns och Ronnebyåns nederbördsområden med nummerbeteckning 81 resp 82.

Mom.2. Laga hinder, allmänna och enskilda intressen.

För handläggning av förrättningen, som grundar sig på länsstyrelsens i Blekinge län förordnande den 19 mars 1951, eller för företagets utförande i den omfattning, som ovan angivits, har något laga hinder ej anmälts eller kunnat utrönas. Några allmänna eller enskilda intressen synas ej komma att av företaget förnärmas.

Mom.3. Företagets beskaffenhet.

Företaget bör hänföras till dikning enligt 7 kap vattenlagen.

Mom.4. Fixpunkter.

På plan- och profilritningarna angivna höjdlägen hänföra sig till 0-planet för rikets precisionsavvägning. Utgångspunkt har varit en av S.J. utsatt fixpunkt järndubb i sten i pallen till östra landfästet på bro vid längdmätningsspunkt 24/903 i järnvägens längdmätningssystem. Uppgiven höjd $\Rightarrow +11,73$ m. Till ledning vid arbetets utförande har därjämte utmed avloppet följande fixpunkter markerats och avvägs.

Fixp. I. Höjdläge $\Rightarrow +21,32$ m. Järndubb i sten 5 m öster om längdmätningsspunkt 1+22.

Fixp. II. Höjdläge $\Rightarrow +21,61$ m. Järndubb i berg 33 m öster om längdmätningsspunkt

Fixp. III. Höjdläge $\pm 22,16$ m. Järndubb i stor låg sten 19 m öster om längdmättningspunkt 8+20.

Fixpunkterna, som äro lagligen skyddade, få ej rubbas, förstöras eller övertäckas förrän de av lantbruksingenjör ersatts med nya.

Mom. 5. Avloppets dimensioner.

Avloppets nederbördsområde omfattar 970 har och utgöres till övervägande del av skogs- och mossmarker. Med hänsyn till områdets topografiska beskaffenhet och nederbörds mängden i trakten, kan avrinningen vid flöden beräknas normalt icke överstiga 1,0 lit/sek/har. På grund härav erhålles en flodvattenmängd av c:a 1 m³/sek. Medelvattenmängden under vegetationstiden har beräknats till 1/10-del av flodvattenmängden. Bottenlinjen har utlagts med en minsta lutning av 0,55:1000. Bottenbredden i jord har bestämts till 0,5 m och sidolutningen till 1:1,5. I berg må sidolutningen vara c:a 1:0,1 om bottenbredden ökas till 2,0.

Förenämnda vattenmängder framrinna i det sålunda dimensionerade avloppet under vattendjup, ej överstigande 1,0 m vid flöden och 0,3 m vid medelvattenföring.

På profilritningen har angivits avloppets bottenläge i brytpunkterna, lutningar och dimensioner.

Mom. 6. Trumma och vadställe.

För markvägen vid 3+56 skall byggas dubbeltrumma av betongrör, vardera rörets inre diameter minst 1200 mm, på sätt framgår, av hithörande ritning.

Dessutom skall, eftersom området främst är avsett att utnyttjas som betesmark, anordnas vadställe, förslagsvis vid punkt 6+50, utfört i huvudsaklig överensstämmelse med upprättad ritning.

Mom. 7. Ersättningar.

Företaget berör uteslutande mark tillhörig sökanden. Ersättningar skolas där för icke utgå.

Mom. 8. Båtnad och kostnadsfördelning.

Båtnaden för i företaget ingående marker har approximativt uppskattats i den ordning och med tillämpning av de grunder, som angivits i vattenlagen. Resultatet av denna uppskattning har införts i värderingslängden (Bil. B.).

Alla med företaget förenade kostnader, liksom även kostnaden för denna förrättning, skola gäldas av sökanden.

Mom.9. Företagets utförande.

Ifråga om företagets utförande bestämmes:

- 1/ Företaget skall utföras i enlighet med de upprättade förslageritningarna.
- 2/ Jord och sten, som uppschaktas ur avloppet vid dettas upptagande eller rensning, må läggas vid sidan av detta, dock icke närmare kanten än 1,0 m och ej i brantare inre lutning än avloppets egen sidolutning.
- 3/ I upplagda jordsträngar skola öppningar med bottenbredd 0,3 m och sidolutning 1:1,0 anordnas vid svackor i marken, tillstötande diken samt i övrigt på var 40:de meter, på det dagvattnet må fritt kunna avrinna från angränsande terräng.
- 4/ Till äventyrs inträffande ras skola oförtövat avhjälpas och erforderliga förstärkningsåtgärder vidtagas.
- 5/ Under arbetet får vatten icke uppdämmas eller påsläppas så att skada sker.
- 6/ Arbetet må begynna omedelbart efter det denna förrättning vunnit laga kraft samt skall vara bragt till slut senast den 1 september 1960.
- 7/ Avsyrning jämlikt 13 kap 1 § vattenlagen skall efter anmälan göras av lantbruksingenjör.

Mom.10. Framtida underhållet.

Avloppet skall omsorgsfullt underhållas genom regelbundna rensningar. Rensnings- och underhållsarbetena böra utföras å tider då arbetet åstadkommer så ringa skada som möjligt. Av rensningsjord förorsakat intrång skall tålas utan ersättning.

Uppdämning eller annan åtgärd, som hindrar vattnets fria lopp, må på inga villkor tillåtas eller tålas.

Mom.11. Företagets namn.

Företaget skall benämnas "Edestads dikningsföretag år 1952".

Mom.12. Aktförvarare.

Avskrifter och kopior av vid denna förrättning upprättade handlingar och ritningar skola förvaras på Johannishus Jordbruksförvaltnings kontor.

Mom.13. Besvärshänvisning.

Talan mot åtgärd eller beslut vid förrättningen föres vid Söderbygdens vattendomstol, adr. S t o c k h o l m, till vilken besvären för att komma under prövning skola vara ingivna inom sextio dagar från nedanskrivna dag.

I besvären, som skola ingivas i tre exemplar, skola fullständigt upptagas klagandens alla påståenden och skälen därtill, och skola vid besvären fogas de handlingar klaganden vill åberopa till stöd för ändringssökandet.

Mom.14. Verkställighet.

Då i denna sak underställning till vattendomstol icke skall ske, kommer detta utlåtande att gå i verkställighet i den ordning, som för laga kraft ägande dom är stadgat, för såvitt icke inom den i mom 13 här ovan angivna tid besvär över förrättningen anföras och på grund härav ändring i detta utlåtande kommer till stånd.

Johannishus den 12 februari 1952.


Thore Möller